

Альбом технических решений

Конструкция навесной фасадной системы с воздушным зазором "VFH Rockpanel"

для облицовки фасадными панелями из минеральной (каменной) ваты
Rockpanel, а также утепления наружных стен зданий и сооружений
различного назначения

Содержание

Содержание	1
1. Общие рекомендации к проектированию системы	
1.1. Введение	3
1.2. Назначение и область применения	3
1.3. Исходные данные для проектирования системы	3
1.4. Определение основных параметров системы	4
1.5. Состав проектно-сметной документации	4
1.6. Основные положения по производству работ и системе контроля качества	5
1.7. Правила эксплуатации системы	6
1.8. ТС и ТО применимые для системы	6
2. Технические характеристики применяемых изделий	
2.1. Технические характеристики основных элементов алюминиевой системы	
2.1.1. Кронштейны MFT-MF: элементы Light (Al, sts)	7
2.1.2. Кронштейны MFT-RB и MFT-HAB: элементы Heavy (Al, sts)	19
2.1.3. Шайбы MFT-BFW (Al, sts)	29
2.1.4. Удлинитель кронштейна MFT-DF: элементы Light	31
2.1.5. Удлинитель кронштейна MFT-DFH: элементы Light для горизонтальной системы	33
2.1.6. Удлинитель кронштейна MFT-RBE и MFT-RBEx2: элементы Heavy	34
2.1.7. Удлинитель-соединитель MFT-STRP: элементы Heavy	36
2.1.8. Профиль MFT-T: элементы Light	37
2.1.9. Профиль MFT-Ta: элементы Light	38
2.1.10. Профиль MFT-L: элементы Light	39
2.1.11. Профиль MFT-Tr: элементы Light	40
2.1.12. Профиль MFT-Y: элементы Light	41
2.1.13. Профиль MFT-RP: элементы Heavy	43
2.1.14. Профиль MFT-RPY: элементы Heavy	46
2.1.15. Соединитель профилей MFT-RPC: элементы Heavy	47
2.1.16. Профили MFT-ST и MFT-O	48
2.1.17. Профили MFT-PHC	50
2.2. Элементы крепления облицовки	51
2.3. Прочие элементы применяемые в системе НВФ	59
3. Регулировка вылета системы, компоновка несущих элементов системы	
3.1. Вертикальная система для алю. направляющих	
3.1.1. Регулировка вылета системы для направляющих MFT-MF T, MFT-MF Ta, MFT-MF L, MFT-MF Y, MFT-MF Tr	65
3.1.2. Дополнительные варианты регулировки вылета системы с креплением к кронштейнам MFT-MF (Al, sts) через элементы удлинения.	113
3.1.3. Регулировка вылета системы для направляющих MFT-RP, MFT-MF RPY, MFT-MF ST	117
3.1.4. Применение соединителей MFT-RPC и MFT-STRP	159
3.2. Горизонтальная система для алюминиевых направляющих	165
4. Обзор типов облицовок и элементов крепления	
4.1. Rockpanel, видимое крепление на заклепки	169
4.2. Rockpanel, скрытое крепление на клеевой слой	170
4.3. Rockpanel, скрытое крепление на салазки	171
5. Рекомендации по установке противопожарного короба и утеплителя	
5.1. Типовые схемы установки утеплителя	172
5.2. Типовые схемы установки противопожарного короба	174
6. Рекомендации по расположению и установке элементов	
6.1. Общий вид	178
6.2. Типовые схемы расположения элементов системы	
6.2.1. Вертикальная схема расположения элементов для алюминиевой системы	179
6.2.2. Горизонтальная схема расположения элементов для алюминиевой системы	187

6.2.3.	Крепление кронштейнов к строительному основанию	190
6.2.4.	Позиционирование кронштейнов MFT-MF HS	194
6.2.5.	Примеры крепления направляющих к кронштейнам	196
6.2.6.	Примеры крепления горизонтальных профилей к вертикальным направляющим	197
6.3.	Рекомендации по расчету, раскрою и установке облицовки	
6.3.1.	Rockpanel, видимое крепление на заклепки	198
6.3.2.	Rockpanel, скрытое крепление на клеевой слой	207
6.3.3.	Rockpanel, скрытое крепление на салазки	209
7.	Основные технические решения	
7.1.	Горизонтальный разрез	211
7.2.	Вертикальный разрез (горизонтальный деформационный шов)	217
7.3.	Примыкание к боковому откосу	225
7.4.	Примыкание к верхнему откосу	237
7.5.	Примыкание к отливу	249
7.6.	Примыкание к цоколю	259
7.7.	Наружный угол	275
7.8.	Внутренний угол	283
7.9.	Примыкание к парапету	289
7.10.	Вертикальный деформационный шов	295
7.11.	Ввод коммуникаций	301
7.12.	Организация перепада плоскостей облицовки	303
8.	Дополнительные технические решения	
8.1.	Дополнительные методы регулировки вылета системы и соединения профилей	315
8.2.	Крепление модульной системы	317
9.	Перечень применяемых элементов	
9.1.	Перечень элементов системы	318
9.2.	Перечень инструмента для сборки системы	322

1. Общие рекомендации к проектированию системы

1.1. Введение

Альбом технических решений является методическим и справочным пособием для принятия решений при разработке проектной и рабочей документации по наружной отделке и утеплению зданий с применением навесных фасадных систем с вентилируемым воздушным зазором "VFH Rockpanel" АО "UTECH Distribution Ltd.", в дальнейшем "VF UTECH".

Проектная и рабочая документация на строительство разрабатываются, в соответствии с законодательством РФ, уполномоченными на то организациями и лицами, которые осуществляют выбор вариантов исполнения конструкций в проекте на строительство (ПД, РД) в соответствии с требованиями действующих норм и стандартов.

Навесные фасадные системы с вентилируемым зазором являются одним из наиболее эффективных способов утепления и отделки фасадов зданий и сооружений за счет следующих конструктивных особенностей:

- утепляющий слой сплошным массивом располагается с внешней стороны наружной стены с незначительным количеством мостиков холода, что позволяет вынести точку росы из внутреннего слоя стены;
- экран (облицовочный слой), установленный с воздушным зазором относительно утепляющего слоя, хорошо защищает конструкцию стены от атмосферных осадков;
- между облицовочным слоем и слоем утеплителя устраивается вентилируемый воздушный зазор, с помощью которого влага, накапливаемая в утеплителе эффективно удаляется;
- такая конструкция наружной стены хорошо защищает жилые помещения от потери тепла зимой и от перегрева летом;
- отсутствие "мокрых" процессов позволяет выполнять работы по монтажу системы в любое время года;
- облицовочные материалы и несущие конструкции фасадных систем обеспечивают долговечность фасадной отделки и утеплителя наружных стен, одновременно они позволяют легко ремонтировать поврежденные участки фасада.

1.2. Назначение и область применения.

Система "VF UTECH" предназначена для отделки и теплоизоляции наружных стен в соответствии с требованиями следующих нормативных документов:

СП 50.13330.2012 (актуализированная версия СНиП 23-02-2003) Тепловая защита зданий.

МГСН-2.01-99 Энергосбережение в зданиях. Нормативы по теплозащите и тепловодоэлектроснабжению.

Систему допускается применять для строящихся, ремонтируемых и реконструируемых зданий с несущими конструкциями наружных стен из кирпича, бетона и других материалов плотностью $\geq 600 \text{ кг/м}^3$, а так же с несущими конструкциями наружных стен из стального каркаса.

Максимальную этажность зданий в соответствии с требованиями пожарной безопасности устанавливаем в зависимости от степени огнестойкости и классов конструкционной и функциональной пожарной опасности системы.

1.3. Исходные данные для проектирования системы.

Проектно-сметная документация на систему для конкретного объекта разрабатывается на основе технического задания на проектирование, подготовленного в соответствии с существующим порядком и утвержденным заказчиком.

Задание на проектирование обязательно должно содержать требование о соответствии системы СП 50.13330.2012.

Задание на проектирование включает в себя:

- архитектурные решения фасадов здания. Данные чертежи должны включать полные данные по объекту строительства, ремонта, реконструкции: фасады, планы, разрезы, фрагменты, чертежи архитектурных деталей (карнизов, обрамлений проемов и т.п.), данные по облицовке (материал, цвет и пр.). А так же прочую необходимую информацию на конструкции задействованные и примыкающие к фасадам здания (ограждения, рекламные щиты и пр.);
- строительные чертежи наружных стен от фундаментов до парапетов, включая узлы, поясняющие решения, размеры и привязки всех конструкций;
- данные от разработчиков фундаментов и стен о величине допустимой нагрузки на здание или заключение компетентной организации о несущей способности фундаментов и стен здания;
- данные о разработчиках смежных конструкций (свето-прозрачные конструкции, ограждения, элементы архитектурного освещения и пр.);
- ген.план участка строительства, ремонта, реконструкции;

– задание на проектирование реконструируемых объектов, должно содержать акт обследования наружных стен здания, где указывается состояние строительного основания под крепление навесного вент.фасада. А так же результаты испытаний на анкера и геодезическую съемку поверхностей фасадов.

В составе документации на систему должна быть Техническая оценка “Федерального центра нормирования, стандартизации и технической оценки соответствия в строительстве” (ФАУ “ФЦС”) (приложение к Техническому свидетельству Министерства Строительства Российской Федерации).

Любое электрооборудование установленное поверх или внутри фасадных систем, включая прокладку электросетей (в том числе слаботочных), относится к смежным конструкциям и данным альбомом тех.решений не определяется.

Требования к электрооборудованию, конструктивный способ его установки, включая прокладку коммуникаций, требования к ним, порядок и сроки планового и профилактического осмотра и ремонта всего контура, должны быть разработаны компетентной специализированной организацией, исходя из условий предотвращения нагрева всех комплектующих фасадной системы выше паспортных температур их эксплуатации и исключения воздействия на комплектующие системы искр, пламени или тления, и утверждены в установленном порядке. Без выполнения этих требований установка такого оборудования поверх или внутри фасадных систем не допускается.

1.4. Определение основных параметров системы.

К основным параметрам системы следует отнести:

- тип, форму и размер облицовочных материалов, а также способ их крепления к системе навесного вент.фасада;
- характеристики принятых плит утепления: марку, размеры, плотность, теплопроводность, наличие или отсутствие защитного слоя;
- величину воздушного зазора;
- схему размещения на фасаде здания кронштейнов и направляющих со всеми необходимыми размерами, в том числе, расстояние от основания до облицовочного экрана;
- марку анкеров для крепления кронштейнов несущего каркаса к строительному основанию;
- марку тарельчатых анкеров (дюбелей) для крепления плит утепления к строительному основанию.

Тип и размер облицовочных материалов, цвет и их фактуру поверхности определяет главный архитектор проекта, если эти данные не приведены в задании на проектирование системы.

Выбор плит утеплителя выполняется на основании теплотехнических расчетов. Также расчетным путем определяется величина воздушного зазора.

Схемы размещения элементов несущего каркаса на фасаде здания разрабатываются исходя из следующих данных:

- габаритов элементов облицовки и размера швов между элементами облицовки;
- геометрии здания, размещения на фасаде проемов, балконов, карнизов и других отступающих (выступающих) от плоскости фасада элементов, для минимизации применения облицовочных материалов с нестандартными размерами;
- результатов прочностных расчетов системы, благодаря которым, уточняется шаг по горизонтали и по вертикали установки кронштейнов;
- расстояния от основания до облицовочного экрана, принятого на основании теплотехнических расчетов, при этом следует учитывать величину фактических отклонений плоскости фасада от проектного положения.

Марку анкеров для крепления кронштейнов и утеплителя выбирают с учетом прочностных расчетов системы, материала основания, паспортных данных рассматриваемых анкеров, а также данных Технических свидетельств рассматриваемых анкеров и результатов натурных испытаний принятых анкеров, выполненных в соответствии с действующими нормативными документами.

1.5. Состав проектно-сметной документации.

Рабочий проект или рабочая документация системы наружных ограждений фасадов с вентилируемым воздушным зазором включает следующие разделы: общую пояснительную записку, ведомость чертежей, планы типовых этажей по наружным стенам, фасады зданий, узловые решения по реализации архитектурных деталей, узловые решения по примыканию к смежным конструкциям (водосток, антенны, рекламные щиты и пр.) и сводную спецификацию применяемых элементов.

В общей пояснительной записке приводятся:

- условия строительства, ремонта, реконструкции;
- архитектурная концепция решения фасадов здания и отдельных архитектурных элементов;
- данные о конструктивном решении системы и ее элементов;
- данные о решении специальных устройств на фасаде, если они имеются.

Графическая часть включает чертежи фасадов здания, а также чертежи отдельных архитектурных элементов и узлов. На чертежах приводится цветовое решение фасада и его отдельных элементов. А также чертежи всех конструктивных элементов системы с узлами и деталями, чертежи фасадов с привязкой мест размещения специальных устройств, узлы и детали конструкций крепления этих устройств на фасаде, а также спецификацию оборудования, материалов и изделий, предусмотренных проектом.

Сводная спецификация применяемых элементов на устройство системы составляется на основе разработанных в графической части тех.решений и утвержденных заказчиком калькуляций на элементы конструкций.

Сметы на устройство системы составляются на основе действующих нормативов, единичных расценок, фактической стоимости оборудования и материалов, а также утвержденных заказчиком калькуляций на отдельные виды работ и элементы конструкций.

1.6. Основные положения по производству работ и системе контроля качества.

Для выполнения работ по монтажу системы здание разбивается на захватки и определяется порядок и последовательность работ по захваткам.

Величина захваток и их количество для каждого объекта определяется с учетом размеров фасада здания, величины бригады монтажников, оснащения строительной организации оборудованием и оснасткой, условиями комплектации строительства материалами, изделиями и т.п. Захваткой может быть вся высота фасада. Можно фасад по высоте разбить на несколько захваток, учитывая наличие промежуточных карнизов, поясов и другие факторы. Разбивка фасада здания на захватки и выбор средств для работы монтажников на высоте (подмосты, люльки, подъемные платформы и т.п.), выполняется в проекте организации строительства (ПОС) или в технологических картах.

При монтаже системы, на реконструируемых зданиях, работы начинаются с очистки фасада от несвязанных с основанием элементов, таких как отслоившаяся штукатурка, краска и т.п. Кроме того, фасад надо освободить (демонтировать) от специальных устройств: водостоков, различных кронштейнов, антенн, вывесок и пр.

Монтаж системы начинается с установки маяков и разметки фасада, по которой будут устанавливаться и крепиться к основанию кронштейны и направляющие. Разметка выполняется с помощью геодезических приборов, уровня и отвеса. Установка, крепление кронштейнов и направляющих в пределах захватки может производиться снизу вверх, и наоборот, в зависимости от решений принятых в проектной документации и ПОС.

После разметки фасада в строительном основании сверлятся отверстия под дюбели (анкера) для установки кронштейнов. В месте примыкания кронштейна к строительному основанию, устанавливается элемент терморазрыва – термомост, для снижения теплопередачи.

В случае, когда основанием является кирпичная кладка, анкеры не устанавливают в вертикальные швы кладки. Расстояние от дюбеля до вертикального шва должно быть не менее 30 мм. Кроме того, необходимо учитывать требования ТС и ТО на анкер, а также рекомендации производителя крепежного изделия.

Минимальное расстояние от края конструкции до дюбеля оговаривается специальными рекомендациями фирмы-изготовителя дюбелей.

Категорически запрещается сверлить отверстия для дюбелей в пустотелых кирпичах или блоках с помощью перфоратора.

Одновременно с установкой кронштейнов на основании устанавливают специальные элементы и кронштейны для крепления смежных конструкций.

К началу монтажа плит утеплителя, захватка, на которой производятся работы, должна быть укрыта от попадания влаги на стену и плиты утеплителя. Исключением могут быть случаи, когда монтажники не покидают рабочие места до тех пор, пока все смонтированные плиты утеплителя не закроют предусмотренной проектом ветровлагозащитной пленкой.

Монтаж плит утеплителя начинается с нижнего ряда и ведется снизу вверх. Рекомендуется нижний ряд утеплителя устанавливать на стартовый профиль, цоколь или другую соответствующую конструкцию, если подобное требование предусмотрено производителем утеплителя.

Если плиты утеплителя устанавливаются в два слоя, следует обеспечить перевязку швов. Плиты утеплителя должны устанавливаться плотно друг к другу так, чтобы в швах не было пустот. Вся стена (за исключением проемов) по всей поверхности непрерывно должна быть покрыта утеплителем, установленной проектом толщины. Крепление плит утеплителя к строительному основанию производится анкерами тарельчатого типа с распорными стержнями.

В случае применения ветровлагозащитной пленки (мембраны), каждая установленная плита утеплителя сначала крепится к строительному основанию двумя дюбелями, а после укрытия нескольких рядов пленкой, устанавливаются остальные предусмотренные проектом дюбели. Полотнища пленки устанавливаются с перехлестом 150 мм.

На кронштейны устанавливают, затем крепят к ним, вертикальные или горизонтальные профили, которые являются базой для устройства отделочного слоя фасада в пределах проектных допусков. Поэтому установка профиля, его положение в плоскости, проверяется соответствующими приборами: теодолитом, отвесом и др. Крепление профиля к кронштейну производится заклепками или иными метизами предусмотренными рабочей документацией. Способы крепления элементов облицовочного экрана, в зависимости от вида облицовочных материалов, изложены в альбоме технических решений. Во время монтажа облицовочных материалов следует следить за тем, чтобы воздушный зазор позади них был чист и без каких-либо посторонних включений.

В процессе монтажа элементов системы должен выполняться пооперационный контроль качества работ, и составляться акт на скрытые работы. Это должно выполняться в соответствии с действующей в подрядной организации "Системой управления контролем качества продукции", где указано, какие параметры и технологические процессы контролируются, также должны быть указаны лица, ответственные за выполнение этой работы. В составе комиссии, подписывающей акты на скрытые работы, должны быть лица (представители проектной организации), выполняющие авторский надзор.

Работы по монтажу системы могут выполнять организации, специалисты которых прошли обучение и имеют лицензию на право выполнения указанных работ.

Все работы должны выполняться под контролем лица, ответственного за безопасное производство работ и в соответствии с требованиями:

- СНиП 12-03-2001 "Безопасность труда в строительстве. Часть 1. Общие требования",
- СНиП 12-04-2002 "Безопасность труда в строительстве. Часть 2. Строительное производство".

В ходе транспортировки, хранения, монтажа и эксплуатации системы не допускаются механические воздействия на элементы системы (изделия), приводящие к нарушению их геометрии сверх допусков, установленных проектом, нормами или техническими условиями производителя.

1.7 Правила эксплуатации системы.

В процессе строительства и эксплуатации здания не допускается крепить любые детали и устройства непосредственно к облицовочным материалам.


Не следует допускать возможность попадания воды с крыши здания на облицовочные материалы, для чего надо содержать желоба на крыше и водостоки в рабочем состоянии.

Уход за облицовкой фасада, заключающийся в регулярной очистке и периодическом восстановлении, продлит срок службы облицовки.

Элементы облицовки с дефектами, не подлежащие восстановлению, заменяются в соответствии с инструкцией разработчика системы.

1.8 ТС и ТО применимые для системы: "VFH Rockpanel"

Данные по применяемым материалам	
Материал изделия	алюм.сплав 6060Т6(Т66)
Покрытие	без покрытия
Материал термомоста	вспененный ПВХ

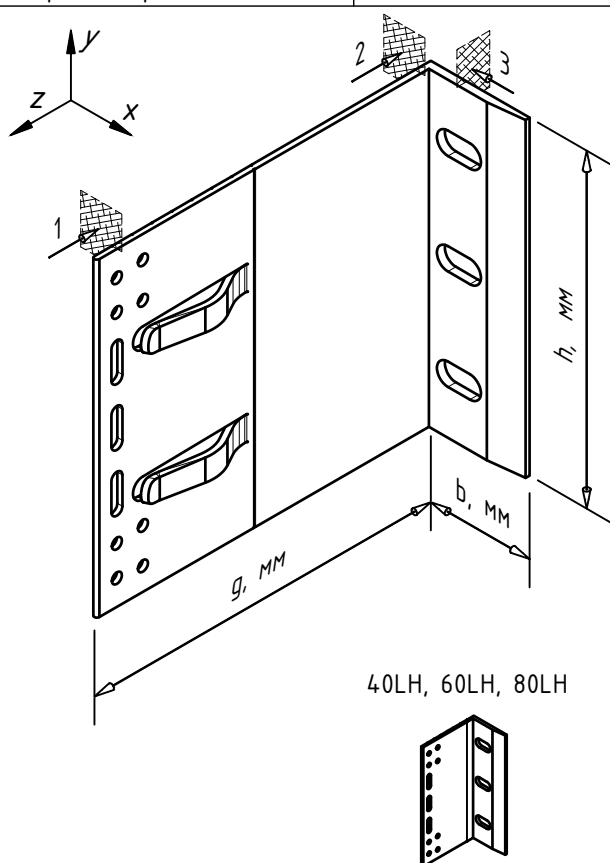

Сопутствующие изделия	артикул
Термомост MFT-ISO 50x155x5 LH	2380592
Шайба MFT-BFW 30x40x4(3) StS(Al)	
Заклепка вытяжная Ø4.8x12 Al/A2	2190955
Заклепка вытяжная Ø4.8x12 A2/A2	2190956
Анкер принять по результатам испытаний	

Примечания:


1. Технические характеристики по сечению 3-3 указаны для варианта фиксации кронштейна без применения шайб MFT-BFW. Тех. характеристики для варианта с усилением пяты кронштейна (применение шайб(ы) системы MFT-BFW или стандартизированных) рассчитать дополнительно, см. проект;

2. Актуальную информацию по артикулам и параметрам изделий, указанным на данном листе, уточнить у тех. консультанта UTECH:

3. Возможно изготовление изделий под заказ (с изменением параметров: габаритов, мест положения и диаметров отверстий и т.п.). Информацию по возможности производства и поставки запросить у тех. консультанта UTECH.

Наименование кронштейна		MFT-MF 40LH	MFT-MF 60LH	MFT-MF 80LH	MFT-MF 120LH	MFT-MF 140LH	MFT-MF 170LH	MFT-MF 190LH	MFT-MF 205LH	MFT-MF 220LH	MFT-MF 240LH	MFT-MF 270LH	MFT-MF 300LH	
Артикул		2423072	2422188	2423081	2422189	2423111	2423112	2423073	2423082	2423074	2423360	2423361	2380596	
Длина (вылет) кронштейна	g, мм	40	60	80	120	140	170	190	205	220	240	270	300	
Высота кронштейна	h, мм	155												
Ширина кронштейна (габарит.)	b, мм	48.8	48.8	49.3	49.3	49.3	49.3	49.3	49.4	49.4	49.5	49.5	50	
Диаметр отверстия под анкер	d, мм	11												
Толщина стенки в сечении 1-1	t ₁ , мм	2.0 ... 2.7												
Площадь сечения 1-1	A ₁ , см ²	1.794												
Момент инерции в сечении 1-1	I _{x1} , см ⁴	48.4046												
	I _{y1} , см ⁴	0.0079												
Момент сопротивления в сечении 1-1	W _{x1} , см ³	6.246												
	W _{y1} , см ³	0.069												
Толщина стенки в сечении 2-2	t ₂ , мм	2.5 ... 3.7												
Площадь сечения 2-2	A ₂ , см ²	4.805												
Момент инерции в сечении 2-2	I _{x2} , см ⁴	96.2												
	I _{y2} , см ⁴	0.0385												
Момент сопротивления в сечении 2-2	W _{x2} , см ³	12.413												
	W _{y2} , см ³	0.248												
Толщина стенки в сечении 3-3	t ₃ , мм	4.0												
Площадь сечения 3-3	A ₃ , см ²	4.88												
Момент инерции в сечении 3-3	I _{z3} , см ⁴	101.9961												
	I _{y3} , см ⁴	0.0651												
Момент сопротивления в сечении 3-3	W _{z3} , см ³	13.161												
	W _{y3} , см ³	0.325												
Конфигурация изделия		v2.0	v2.0	v2.0	v2.0	v2.0	v2.0	v2.0	v2.0	v2.0	v2.0	v2.0	v2.0	
www.u-tech.ru	8-800-700-52-52	VFH UTECH Rockpanel										тех.характеристики применяемых изделий		7

Данные по применяемым материалам	
Материал изделия	нерж.сталь AISI 430
Покрытие	без покрытия
Материал термомоста	вспененный ПВХ

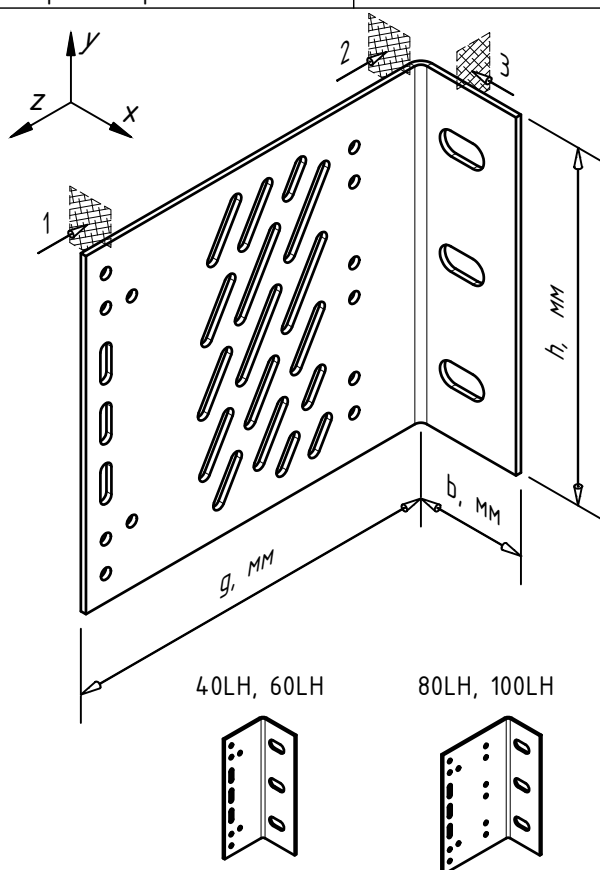

Сопутствующие изделия	артикул
Термомост MFT-ISO 50x155x5 LH StS	-
Шаўда MFT-BFW 30x40x4(3) StS(Al)	
Шаўда MFT-BFW L 46x45x40 StS	
Заклепка выцяжная Ø4.8x12 Al/A2	2190955
Заклепка выцяжная Ø4.8x12 A2/A2	2190956
Анкер прыняць па выніках выпрабаванняў	

Примечания:


1. Технические характеристики по сечениям 2-2 и 3-3 указаны для варианта фиксации кронштейна без применения шайб MFT-BFW. Тех. характеристики для варианта с усилением пяты кронштейна (применение шайб(ы) системы MFT-BFW или стандартизованных) рассчитать дополнительно, см. проект;

2. Актуальную информацию по артикулам и параметрам изделий, указанным на данном листе, уточнить у тех. консультанта UTECH:

3. Возможно изготовление изделий под заказ (с изменением параметров: габаритов, мест положения и диаметров отверстий и т.п.). Информацию по возможности производства и поставки запросить у тех. консультанта UTECH.

Наименование кронштейна		MFT-MF 40LH StS	MFT-MF 60LH StS	MFT-MF 80LH StS	MFT-MF 100LH StS	MFT-MF 120LH StS	MFT-MF 140LH StS	MFT-MF 170LH StS	MFT-MF 190LH StS	MFT-MF 205LH StS	MFT-MF 220LH StS	MFT-MF 240LH StS	MFT-MF 270LH StS	MFT-MF 300LH StS	
Артикул		3903938	3903939	3903940	3903941	3903942	3904013	3904014	3904015	3904016	3904017	3904018	3904019	3904020	
Длина (вылет) кронштейна	g, мм	40	60	80	100	120	140	170	190	205	220	240	270	300	
Высота кронштейна	h, мм	155													
Ширина кронштейна (габарит.)	b, мм	50													
Диаметр отверстия под анкер	d, мм	11													
Толщина стенки в сечениях 1-1, 2-2, 3-3	t, мм	2.5													
Площадь сечения 1-1	A ₁ , см ²	2.063													
Момент инерции в сечении 1-1	I _{x1} , см ⁴	54.5079													
	I _{y1} , см ⁴	0.0107													
Момент сопротивления в сечении 1-1	W _{x1} , см ³	7.033													
	W _{y1} , см ³	0.086													
Площадь сечения 2-2	A ₂ , см ²	3.875													
Момент инерции в сечении 2-2	I _{x2} , см ⁴	77.5807													
	I _{y2} , см ⁴	0.0202													
Момент сопротивления в сечении 2-2	W _{x2} , см ³	10.010													
	W _{y2} , см ³	0.161													
Площадь сечения 3-3	A ₃ , см ²	3.050													
Момент инерции в сечении 3-3	I _{z3} , см ⁴	63.7475													
	I _{y3} , см ⁴	0.0159													
Момент сопротивления в сечении 3-3	W _{z3} , см ³	8.225													
	W _{y3} , см ³	0.127													
Конфигурация изделия						perf	perf	perf	perf	perf	perf	perf	perf	perf	
www.u-tech.ru	8-800-700-52-52	VFH UTECH Rockpanel					тех.характеристики применяемых изделий								8

Данные по применяемым материалам	
Материал изделия	алюм.сплав 6060Т6(Т66)
Покрытие	без покрытия
Материал термомоста	вспененный ПВХ

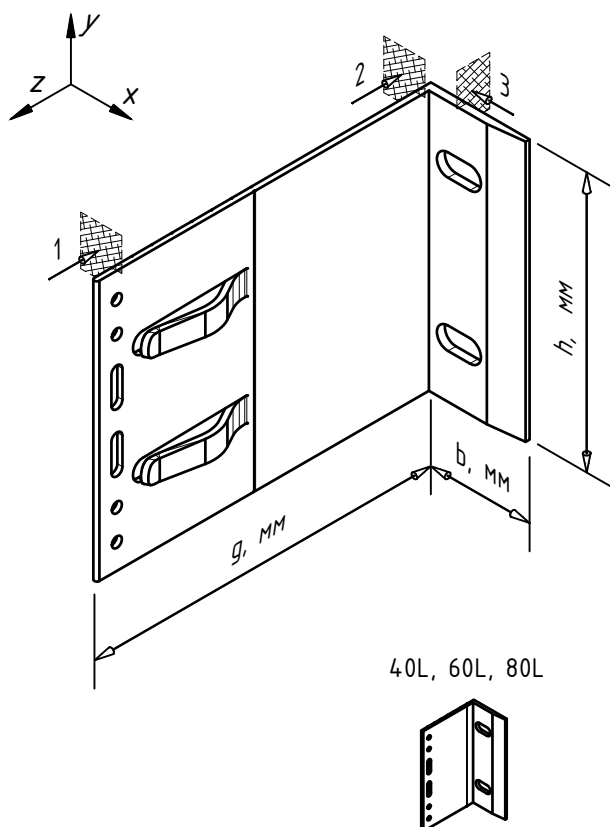

Сопутствующие изделия	артикул
Термомост MFT-ISO 50x130x5 L	2380591
Шайба MFT-BFW 30x40x4(3) StS(Al)	
Заклепка вытяжная Ø4.8x12 Al/A2	2190955
Заклепка вытяжная Ø4.8x12 A2/A2	2190956
Анкер принять по результатам испытаний	

Примечания:


1. Технические характеристики по сечению 3-3 указаны для варианта фиксации кронштейна без применения шайб MFT-BFW. Тех. характеристики для варианта с усилением пяты кронштейна (применение шайб(ы) системы MFT-BFW или стандартизированных) рассчитать дополнительно, см. проект;

2. Актуальную информацию по артикулам и параметрам изделий, указанным на данном листе, уточнить у тех. консультанта UTECH:

3. Возможно изготовление изделий под заказ (с изменением параметров: габаритов, мест положения и диаметров отверстий и т.п.). Информацию по возможности производства и поставки запросить у тех. консультанта UTECH.

Наименование кронштейна			MFT-MF 40L		MFT-MF 60L		MFT-MF 80L				MFT-MF 120L		MFT-MF 140L		MFT-MF 170L		MFT-MF 190L		MFT-MF 205L		MFT-MF 220L		MFT-MF 240L		MFT-MF 270L		MFT-MF 300L	
Артикул			2423362		2423083		2423084				2423363		2423075		2423085		2423086		2423076		2423087		2423113		2423088		2380595	
Длина (вылет) кронштейна	g, мм		40	60	80					120	140	170	190	205	220	240	270	300										
Высота кронштейна	h, мм		130																									
Ширина кронштейна (габарит.)	b, мм		48.8	48.8	49.3			49.3	49.3	49.3	49.3	49.4	49.4	49.4	49.5	49.5	50											
Диаметр отверстия под анкер	d, мм		11																									
Толщина стенки в сечении 1-1	t ₁ , мм		2.0 ... 2.7																									
Площадь сечения 1-1	A ₁ , см ²		1.656																									
Момент инерции в сечении 1-1	I _{x1} , см ⁴		30.419																									
	I _{y1} , см ⁴		0.0073																									
Момент сопротивления в сечении 1-1	W _{x1} , см ³		4.68																									
	W _{y1} , см ³		0.063																									
Толщина стенки в сечении 2-2	t ₂ , мм		2.5 ... 3.7																									
Площадь сечения 2-2	A ₂ , см ²		4.03																									
Момент инерции в сечении 2-2	I _{x2} , см ⁴		56.7558																									
	I _{y2} , см ⁴		0.0323																									
Момент сопротивления в сечении 2-2	W _{x2} , см ³		8.732																									
	W _{y2} , см ³		0.208																									
Толщина стенки в сечении 3-3	t ₃ , мм		4.0																									
Площадь сечения 3-3	A ₃ , см ²		4.32																									
Момент инерции в сечении 3-3	I _{z3} , см ⁴		60.7696																									
	I _{y3} , см ⁴		0.0576																									
Момент сопротивления в сечении 3-3	W _{z3} , см ³		9.349																									
	W _{y3} , см ³		0.288																									
Конфигурация изделия			v2.0	v2.0	v2.0			v2.0	v2.0	v2.0	v2.0	v2.0	v2.0	v2.0	v2.0	v2.0	v2.0	v2.0										
www.u-tech.ru		8-800-700-52-52	VFH UTECH Rockpanel										тех.характеристики применяемых изделий										9					

Данные по применяемым материалам	
Материал изделия	нерж.сталь AISI 430
Покрытие	без покрытия
Материал термомоста	вспененный ПВХ

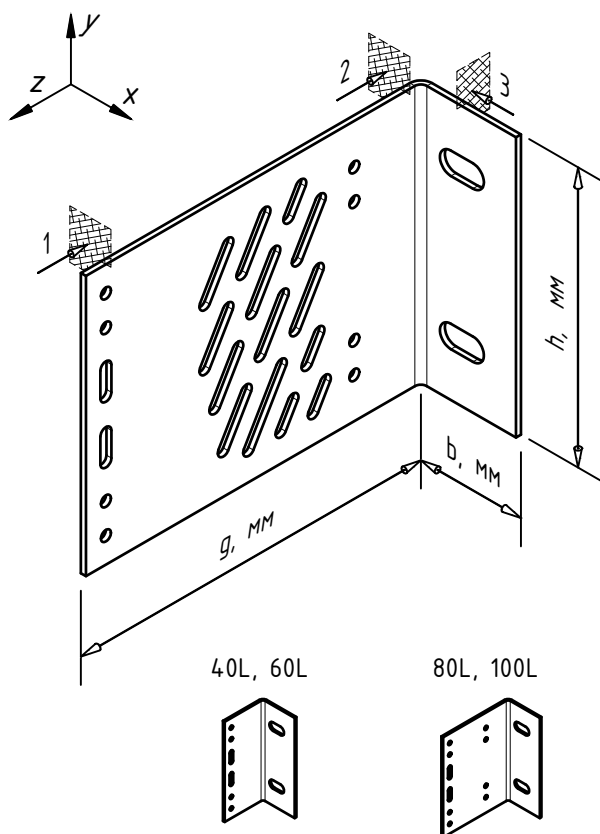


Сопутствующие изделия	артикул
Термомост MFT-ISO 50x130x5 L StS	-
Шаўда MFT-BFW 30x40x4(3) StS(Al)	
Шаўда MFT-BFW L 46x45x40 StS	
Заклепка выцяжная Ø4.8x12 Al/A2	2190955
Заклепка выцяжная Ø4.8x12 A2/A2	2190956
Анкер прыняць па выніках выпрабаванняў	

Примечания:


1. Технические характеристики по сечениям 2-2 и 3-3 указаны для варианта фиксации кронштейна без применения шайб MFT-BFW. Тех. характеристики для варианта с усилением пяты кронштейна (применение шайб(ы) системы MFT-BFW или стандартизированных) рассчитать дополнительно, см. проект;
2. Актуальную информацию по артикулам и параметрам изделий, указанным на данном листе, уточнить у тех. консультанта UTECH;
3. Возможно изготовление изделий под заказ (с изменением параметров: габаритов, мест положения и диаметров отверстий и т.п.). Информацию по возможности производства и поставки запросить у тех. консультанта UTECH.

Наименование кронштейна		MFT-MF 40L StS		MFT-MF 60L StS		MFT-MF 80L StS		MFT-MF 100L StS		MFT-MF 120L StS		MFT-MF 140L StS		MFT-MF 170L StS		MFT-MF 190L StS		MFT-MF 205L StS		MFT-MF 220L StS		MFT-MF 240L StS		MFT-MF 270L StS		MFT-MF 300L StS	
Артикул		3904031		3904032		3904033		3904034		3904035		3904036		3904037		3901411		3904039		3901403		3904040		3904041		3904042	
Длина (вылет) кронштейна	g, мм	40	60	80	100	120	140	170	190	205	220	240	270	300													
Высота кронштейна	h, мм	130																									
Ширина кронштейна (габарит.)	b, мм	50																									
Диаметр отверстия под анкер	d, мм	11																									
Толщина стенки в сечениях 1-1, 2-2, 3-3	t, мм	2.5																									
Площадь сечения 1-1	A ₁ , см ²	1.875																									
Момент инерции в сечении 1-1	I _{x1} , см ⁴	33.3536																									
	I _{y1} , см ⁴	0.0098																									
Момент сопротивления в сечении 1-1	W _{x1} , см ³	5.131																									
	W _{y1} , см ³	0.078																									
Площадь сечения 2-2	A ₂ , см ²	3.25																									
Момент инерции в сечении 2-2	I _{x2} , см ⁴	45.7708																									
	I _{y2} , см ⁴	0.0169																									
Момент сопротивления в сечении 2-2	W _{x2} , см ³	7.042																									
	W _{y2} , см ³	0.135																									
Площадь сечения 3-3	A ₃ , см ²	2.7																									
Момент инерции в сечении 3-3	I _{z3} , см ⁴	37.981																									
	I _{y3} , см ⁴	0.0141																									
Момент сопротивления в сечении 3-3	W _{z3} , см ³	5.843																									
	W _{y3} , см ³	0.113																									
Конфигурация изделия						perf	perf	perf	perf	perf	perf	perf	perf	perf	perf	perf	perf	perf	perf	perf	perf	perf	perf	perf	perf	perf	perf
www.u-tech.ru	8-800-700-52-52	VFH UTECH Rockpanel														тех.характеристики применяемых изделий										10	

Данные по применяемым материалам	
Материал изделия	алюм.сплав 6060Т6(Т66)
Покрытие	без покрытия
Материал термомоста	вспененный ПВХ

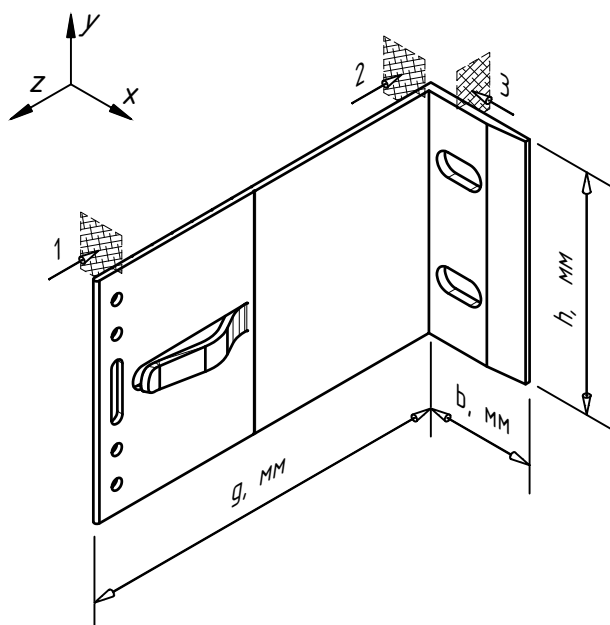

40LM, 60LM, 80LM

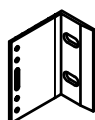

Сопутствующие изделия	артикул
Термомост MFT-ISO 50x105x5 LM	2380590
Шайба MFT-BFW 30x40x4(3) StS(Al)	
Заклепка вытяжная Ø4.8x12 Al/A2	2190955
Заклепка вытяжная Ø4.8x12 A2/A2	2190956
Анкер принять по результатам испытаний	

Примечания:


1. Технические характеристики по сечению 3-3 указаны для варианта фиксации кронштейна без применения шайб MFT-BFW. Тех. характеристики для варианта с усилением пяты кронштейна (применение шайб(ы) системы MFT-BFW или стандартизированных) рассчитать дополнительно, см. проект;

2. Актуальную информацию по артикулам и параметрам изделий, указанным на данном листе, уточнить у тех. консультанта UTECH:

3. Возможно изготовление изделий под заказ (с изменением параметров: габаритов, мест положения и диаметров отверстий и т.п.). Информацию по возможности производства и поставки запросить у тех. консультанта UTECH.

Наименование кронштейна			MFT-MF 40LM		MFT-MF 60LM		MFT-MF 80LM		MFT-MF 120LM		MFT-MF 140LM		MFT-MF 170LM		MFT-MF 190LM		MFT-MF 205LM		MFT-MF 220LM		MFT-MF 240LM		MFT-MF 270LM		MFT-MF 300LM		
Артикул			2423077		2423364		2423365		2423114		2423366		2423089		2423078		2423370		2423367		2423115		2423371		2380594		
Длина (вылет) кронштейна			g, мм		40	60	80		120	140	170	190	205	220	240	270	300										
Высота кронштейна			h, мм		105																						
Ширина кронштейна (габарит.)			b, мм		48.8	48.8	49.3		49.3	49.3	49.3	49.3	49.4	49.4	49.5	49.5	50										
Диаметр отверстия под анкер			d, мм		11																						
Толщина стенки в сечении 1-1			t ₁ , мм		2.0 ... 2.7																						
Площадь сечения 1-1			A ₁ , см ²		1.323																						
Момент инерции в сечении 1-1			I _{x1} , см ⁴		16.6622																						
			I _{y1} , см ⁴		0.0058																						
Момент сопротивления в сечении 1-1			W _{x1} , см ³		3.174																						
			W _{y1} , см ³		0.051																						
Толщина стенки в сечении 2-2			t ₂ , мм		2.5 ... 3.7																						
Площадь сечения 2-2			A ₂ , см ²		3.255																						
Момент инерции в сечении 2-2			I _{x2} , см ⁴		29.9053																						
			I _{y2} , см ⁴		0.0261																						
Момент сопротивления в сечении 2-2			W _{x2} , см ³		5.696																						
			W _{y2} , см ³		0.168																						
Толщина стенки в сечении 3-3			t ₃ , мм		4.0																						
Площадь сечения 3-3			A ₃ , см ²		3.32																						
Момент инерции в сечении 3-3			I _{z3} , см ⁴		32.9988																						
			I _{y3} , см ⁴		0.0443																						
Момент сопротивления в сечении 3-3			W _{z3} , см ³		6.285																						
			W _{y3} , см ³		0.221																						
Конфигурация изделия					v2.0	v2.0	v2.0		v2.0	v2.0	v2.0	v2.0	v2.0	v2.0	v2.0	v2.0	v2.0	v2.0	v2.0	v2.0	v2.0	v2.0	v2.0	v2.0	v2.0		
www.u-tech.ru		8-800-700-52-52		VFH UTECH Rockpanel					тех.характеристики применяемых изделий															11			

Данные по применяемым материалам	
Материал изделия	нерж.сталь AISI 430
Покрытие	без покрытия
Материал термомоста	вспененный ПВХ

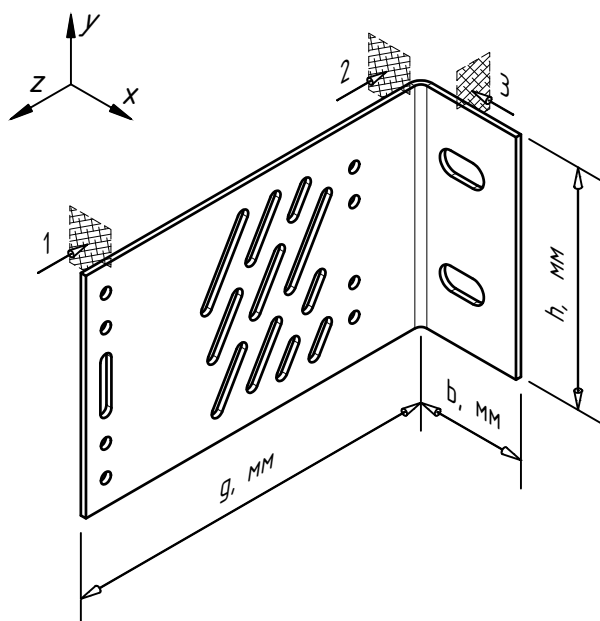

Сопутствующие изделия	артикул
Термомост MFT-ISO 50x105x5 LM StS	-
Шаўда MFT-BFW 30x40x4(3) StS(Al)	
Шаўда MFT-BFW L 46x45x40 StS	
Заклепка выцяжная Ø4.8x12 Al/A2	2190955
Заклепка выцяжная Ø4.8x12 A2/A2	2190956
Анкер прыняць па выніках выпрабаванняў	

Примечания:


1. Технические характеристики по сечениям 2-2 и 3-3 указаны для варианта фиксации кронштейна без применения шайб MFT-BFW. Тех. характеристики для варианта с усилением пяты кронштейна (применение шайб(ы) системы MFT-BFW или стандартизированных) рассчитать дополнительно, см. проект;

2. Актуальную информацию по артикулам и параметрам изделий, указанным на данном листе, уточнить у тех. консультанта UTECH:

3. Возможно изготовление изделий под заказ (с изменением параметров: габаритов, мест положения и диаметров отверстий и т.п.). Информацию по возможности производства и поставки запросить у тех. консультанта UTECH.

Наименование кронштейна		MFT-MF 40LM StS	MFT-MF 60LM StS	MFT-MF 80LM StS	MFT-MF 100LM StS	MFT-MF 120LM StS	MFT-MF 140LM StS	MFT-MF 170LM StS	MFT-MF 190LM StS	MFT-MF 205LM StS	MFT-MF 220LM StS	MFT-MF 240LM StS	MFT-MF 270LM StS	MFT-MF 300LM StS	
Артикул		3907577	3907578	3907579	3907580	3907581	3907582	3907583	3901412	3907584	3901423	3907585	3907586	3907587	
Длина (вылет) кронштейна	g, мм	40	60	80	100	120	140	170	190	205	220	240	270	300	
Высота кронштейна	h, мм	105													
Ширина кронштейна (забарит.)	b, мм	50													
Диаметр отверстия под анкер	d, мм	11													
Толщина стенки в сечениях 1-1, 2-2, 3-3	t, мм	2.5													
Площадь сечения 1-1	A ₁ , см ²	1.437													
Момент инерции в сечении 1-1	I _{x1} , см ⁴	18.1109													
	I _{y1} , см ⁴	0.0075													
Момент сопротивления в сечении 1-1	W _{x1} , см ³	3.45													
	W _{y1} , см ³	0.06													
Площадь сечения 2-2	A ₂ , см ²	2.625													
Момент инерции в сечении 2-2	I _{x2} , см ⁴	24.1172													
	I _{y2} , см ⁴	0.0137													
Момент сопротивления в сечении 2-2	W _{x2} , см ³	4.594													
	W _{y2} , см ³	0.109													
Площадь сечения 3-3	A ₃ , см ²	2.075													
Момент инерции в сечении 3-3	I _{z3} , см ⁴	20.6242													
	I _{y3} , см ⁴	0.0108													
Момент сопротивления в сечении 3-3	W _{z3} , см ³	3.928													
	W _{y3} , см ³	0.086													
Конфигурация изделия						perf	perf	perf	perf	perf	perf	perf	perf	perf	
www.u-tech.ru	8-800-700-52-52	VFH UTECH Rockpanel					тех.характеристики применяемых изделий								12

Данные по применяемым материалам	
Материал изделия	алюм.сплав 6060Т6(Т66)
Покрытие	без покрытия
Материал термомоста	вспененный ПВХ

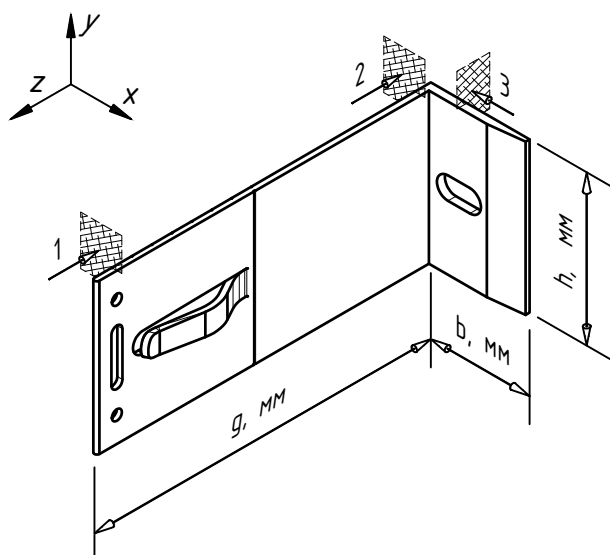

40M, 60M, 80M



Сопутствующие изделия	артикул
Термомост MFT-ISO 50x75x5 М	2380349
Шайба MFT-BFW 30x40x4(3) StS(AI)	
Заклепка вытяжная $\phi 4.8 \times 12$ A1/A2	2190955
Заклепка вытяжная $\phi 4.8 \times 12$ A2/A2	2190956
Анкер принять по результатам испытаний	

Примечания:


1. Технические характеристики по сечению 3-3 указаны для варианта фиксации кронштейна без применения шайб MFT-BFW. Тех. характеристики для варианта с усилением пяты кронштейна (применение шайб(ы) системы MFT-BFW или стандартизированных) рассчитать дополнительно, см. проект;

2. Актуальную информацию по артикулам и параметрам изделий, указанным на данном листе, уточнить у тех. консультанта UTECH:

3. Возможно изготовление изделий под заказ (с изменением параметров: габаритов, мест положения и диаметров отверстий и т.п.). Информацию по возможности производства и поставки запросить у тех. консультанта UTECH.

Наименование кронштейна		MFT-MF 40M	MFT-MF 60M	MFT-MF 80M	MFT-MF 120M	MFT-MF 140M	MFT-MF 170M	MFT-MF 190M	MFT-MF 205M	MFT-MF 220M	MFT-MF 240M	MFT-MF 270M	MFT-MF 300M	
Артикул		2423372	2423116	2423368	2423373	2423374	2423079	2423117	2423375	2423369	2423118	2423380	2380593	
Длина (вылет) кронштейна	g, мм	40	60	80	120	140	170	190	205	220	240	270	300	
Высота кронштейна	h, мм	75												
Ширина кронштейна (габарит.)	b, мм	48.8	48.8	49.3	49.3	49.3	49.3	49.3	49.4	49.4	49.5	49.5	50	
Диаметр отверстия под анкер	d, мм	11												
Толщина стенки в сечении 1-1	t ₁ , мм	2.0 ... 2.7												
Площадь сечения 1-1	A ₁ , см ²	0.863												
Момент инерции в сечении 1-1	I _{x1} , см ⁴	6.2451												
	I _{y1} , см ⁴	0.0038												
Момент сопротивления в сечении 1-1	W _{x1} , см ³	1.654												
	W _{y1} , см ³	0.033												
Толщина стенки в сечении 2-2	t ₂ , мм	2.5 ... 3.7												
Площадь сечения 2-2	A ₂ , см ²	2.325												
Момент инерции в сечении 2-2	I _{x2} , см ⁴	10.8984												
	I _{y2} , см ⁴	0.0186												
Момент сопротивления в сечении 2-2	W _{x2} , см ³	2.887												
	W _{y2} , см ³	0.12												
Толщина стенки в сечении 3-3	t ₃ , мм	4.0												
Площадь сечения 3-3	A ₃ , см ²	2.56												
Момент инерции в сечении 3-3	I _{z3} , см ⁴	14.0181												
	I _{y3} , см ⁴	0.0341												
Момент сопротивления в сечении 3-3	W _{z3} , см ³	3.713												
	W _{y3} , см ³	0.171												
Конфигурация изделия		v2.0	v2.0	v2.0	v2.0	v2.0	v2.0	v2.0	v2.0	v2.0	v2.0	v2.0	v2.0	
www.u-tech.ru	8-800-700-52-52	VFH UTECH Rockpanel											тех.характеристики применяемых изделий	13

Данные по применяемым материалам	
Материал изделия	нерж.сталь AISI 430
Покрытие	без покрытия
Материал термомоста	вспененный ПВХ

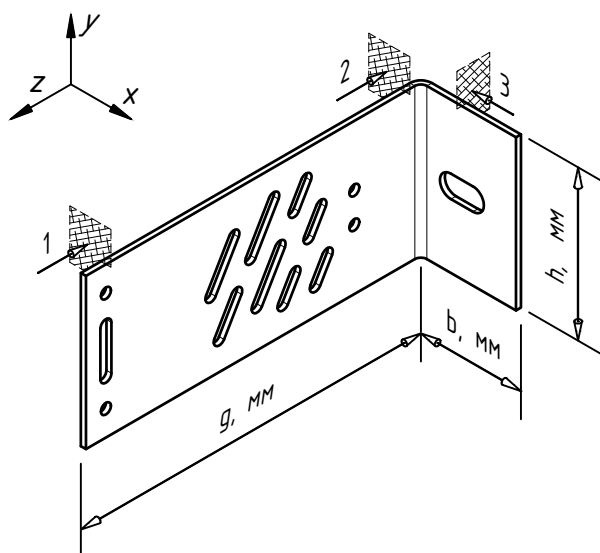

Сопутствующие изделия	артикул
Термомост MFT-ISO 50x75x5 M StS	-
Шаўда MFT-BFW 30x40x4(3) StS(Al)	
Шаўда MFT-BFW L 46x45x40 StS	
Заклепка выцяжная Ø4.8x12 Al/A2	2190955
Заклепка выцяжная Ø4.8x12 A2/A2	2190956
Анкер прыняць па выніках выпрабаванняў	

Примечания:

1. Технические характеристики по сечениям 2-2 и 3-3 указаны для варианта фиксации кронштейна без применения шайб MFT-BFW. Тех. характеристики для варианта с усилением пяты кронштейна (применение шайб(ы) системы MFT-BFW или стандартизированных) рассчитать дополнительно, см. проект;


2. Актуальную информацию по артикулам и параметрам изделий, указанным на данном листе, уточнить у тех. консультанта UTECH:

3. Возможно изготовление изделий под заказ (с изменением параметров: габаритов, мест положения и диаметров отверстий и т.п.). Информацию по возможности производства и поставки запросить у тех. консультанта UTECH.

40M, 60M




80M, 100M

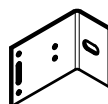

Наименование кронштейна		MFT-MF 40M StS		MFT-MF 60M StS		MFT-MF 80M StS		MFT-MF 100M StS		MFT-MF 120M StS		MFT-MF 140M StS		MFT-MF 170M StS		MFT-MF 190M StS		MFT-MF 205M StS		MFT-MF 220M StS		MFT-MF 240M StS		MFT-MF 270M StS		MFT-MF 300M StS	
Артикул		3907588		3907589		3907590		3907591		3907592		3907593		3907594		3901407		3907595		3907596		3907597		3907598		3907599	
Длина (вылет) кронштейна	g, мм	40	60	80	100	120	140	170	190	205	220	240	270	300													
Высота кронштейна	h, мм	75																									
Ширина кронштейна (забарит.)	b, мм	50																									
Диаметр отверстия под анкер	d, мм	11																									
Толщина стенки в сечениях 1-1, 2-2, 3-3	t, мм	2.5																									
Площадь сечения 1-1	A ₁ , см ²	0.938																									
Момент инерции в сечении 1-1	I _{x1} , см ⁴	6.7881																									
	I _{y1} , см ⁴	0.0049																									
Момент сопротивления в сечении 1-1	W _{x1} , см ³	1.81																									
	W _{y1} , см ³	0.039																									
Площадь сечения 2-2	A ₂ , см ²	1.875																									
Момент инерции в сечении 2-2	I _{x2} , см ⁴	8.7891																									
	I _{y2} , см ⁴	0.098																									
Момент сопротивления в сечении 2-2	W _{x2} , см ³	2.344																									
	W _{y2} , см ³	0.078																									
Площадь сечения 3-3	A ₃ , см ²	1.6																									
Момент инерции в сечении 3-3	I _{z3} , см ⁴	8.7613																									
	I _{y3} , см ⁴	0.083																									
Момент сопротивления в сечении 3-3	W _{z3} , см ³	2.336																									
	W _{y3} , см ³	0.067																									
Конфигурация изделия							perf	perf	perf	perf	perf	perf	perf	perf	perf	perf	perf	perf	perf	perf	perf	perf	perf	perf	perf	perf	perf
www.u-tech.ru	8-800-700-52-52	VFH UTECH Rockpanel				тех.характеристики применяемых изделий														14							

Данные по применяемым материалам	
Материал изделия	алюм.сплав 6060Т6(Т66)
Покрытие	без покрытия
Материал термомоста	вспененный ПВХ

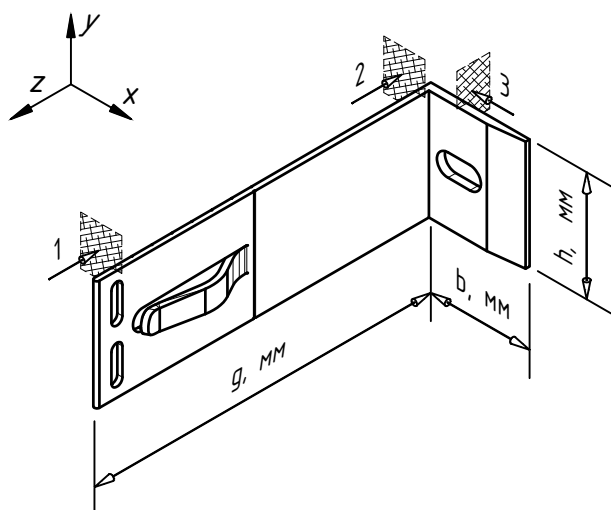

Сопутствующие изделия	артикул
Термомост MFT-ISO 50x55x5 S	2423386
Шайба MFT-BFW 30x40x4(3) StS(AI)	
Заклепка вытяжная Ø4.8x12 Al/A2	2190955
Заклепка вытяжная Ø4.8x12 A2/A2	2190956
Анкер принять по результатам испытаний	

Примечания:

1. Технические характеристики по сечению 3-3 указаны для варианта фиксации кронштейна без применения шайб MFT-BFW. Тех. характеристики для варианта с усилением пяты кронштейна (применение шайб(ы) системы MFT-BFW или стандартизированных) рассчитать дополнительно, см. проект;

2. Актуальную информацию по артикулам и параметрам изделий, указанным на данном листе, уточнить у тех. консультанта UTECH:


3. Возможно изготовление изделий под заказ (с изменением параметров: габаритов, мест положения и диаметров отверстий и т.п.). Информацию по возможности производства и поставки запросить у тех. консультанта UTECH.

40S, 60S, 80S



Наименование кронштейна			MFT-MF 40S		MFT-MF 60S		MFT-MF 80S		MFT-MF 120S		MFT-MF 140S		MFT-MF 170S		MFT-MF 190S		MFT-MF 205S		MFT-MF 220S		MFT-MF 240S		MFT-MF 270S		MFT-MF 300S	
Артикул			2423381		2423382		2423376		2423383		2423377		2423390		2423384		2423391		2423385		2423392		2423119		2423393	
Длина (вылет) кронштейна	g, мм		40	60	80		120	140	170	190	205	220	240	270	300											
Высота кронштейна	h, мм		55																							
Ширина кронштейна (габарит.)	b, мм		48.8	48.8	49.3		49.3	49.3	49.3	49.3	49.4	49.4	49.5	49.5	50											
Диаметр отверстия под анкер	d, мм		11																							
Толщина стенки в сечении 1-1	t ₁ , мм		2.0 ... 2.7																							
Площадь сечения 1-1	A ₁ , см ²		0.391																							
Момент инерции в сечении 1-1	I _{x1} , см ⁴		1.3915																							
	I _{y1} , см ⁴		0.0017																							
Момент сопротивления в сечении 1-1	W _{x1} , см ³		0.506																							
	W _{y1} , см ³		0.015																							
Толщина стенки в сечении 2-2	t ₂ , мм		2.5 ... 3.7																							
Площадь сечения 2-2	A ₂ , см ²		1.705																							
Момент инерции в сечении 2-2	I _{x2} , см ⁴		4.298																							
	I _{y2} , см ⁴		0.0137																							
Момент сопротивления в сечении 2-2	W _{x2} , см ³		1.563																							
	W _{y2} , см ³		0.088																							
Толщина стенки в сечении 3-3	t ₃ , мм		4.0																							
Площадь сечения 3-3	A ₃ , см ²		1.76																							
Момент инерции в сечении 3-3	I _{z3} , см ⁴		5.5015																							
	I _{y3} , см ⁴		0.0235																							
Момент сопротивления в сечении 3-3	W _{z3} , см ³		2.001																							
	W _{y3} , см ³		0.117																							
Конфигурация изделия			v2.0	v2.0	v2.0		v2.0	v2.0	v2.0	v2.0	v2.0	v2.0	v2.0	v2.0	v2.0	v2.0	v2.0	v2.0	v2.0	v2.0	v2.0	v2.0	v2.0	v2.0	v2.0	v2.0
www.u-tech.ru	8-800-700-52-52	VFH UTECH Rockpanel	тех.характеристики применяемых изделий																					15		

Данные по применяемым материалам	
Материал изделия	нерж.сталь AISI 430
Покрытие	без покрытия
Материал термомоста	вспененный ПВХ

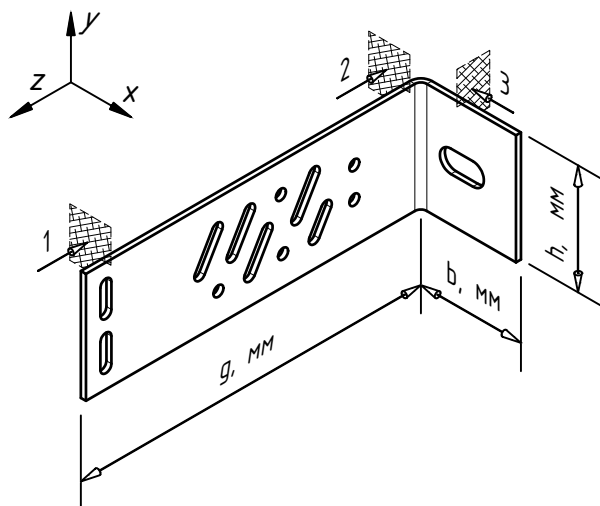

Сопутствующие изделия	артикул
Термомост MFT-ISO 50x55x5 S StS	-
Шаўда MFT-BFW 30x40x4(3) StS(Al)	
Шаўда MFT-BFW L 46x45x40 StS	
Заклепка выцяжная Ø4.8x12 Al/A2	2190955
Заклепка выцяжная Ø4.8x12 A2/A2	2190956
Анкер прыняць па выніках выпрабаванняў	

Примечания:

1. Технические характеристики по сечениям 2-2 и 3-3 указаны для варианта фиксации кронштейна без применения шайб MFT-BFW. Тех. характеристики для варианта с усилением пяты кронштейна (применение шайб(ы) системы MFT-BFW или стандартизованных) рассчитать дополнительно, см. проект;


2. Актуальную информацию по артикулам и параметрам изделий, указанным на данном листе, уточнить у тех. консультанта UTECH:

3. Возможно изготовление изделий под заказ (с изменением параметров: габаритов, мест положения и диаметров отверстий и т.п.). Информацию по возможности производства и поставки запросить у тех. консультанта UTECH.

40S, 60S




80S, 100S

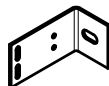

Наименование кронштейна		MFT-MF 40S StS	MFT-MF 60S StS	MFT-MF 80S StS	MFT-MF 100S StS	MFT-MF 120S StS	MFT-MF 140S StS	MFT-MF 170S StS	MFT-MF 190S StS	MFT-MF 205S StS	MFT-MF 220S StS	MFT-MF 240S StS	MFT-MF 270S StS	MFT-MF 300S StS	
Артикул		3907600	3907601	3907602	3907603	3907604	3907605	3907606	3907405	3907607	3907406	3907608	3907609	3907610	
Длина (вылет) кронштейна	g, мм	40	60	80	100	120	140	170	190	205	220	240	270	300	
Высота кронштейна	h, мм	55													
Ширина кронштейна (габарит.)	b, мм	50													
Диаметр отверстия под анкер	d, мм	11													
Толщина стенки в сечениях 1-1, 2-2, 3-3	t, мм	2.5													
Площадь сечения 1-1	A ₁ , см ²	0.5													
Момент инерции в сечении 1-1	I _{x1} , см ⁴	2.0349													
	I _{y1} , см ⁴	0.0026													
Момент сопротивления в сечении 1-1	W _{x1} , см ³	0.740													
	W _{y1} , см ³	0.021													
Площадь сечения 2-2	A ₂ , см ²	1.375													
Момент инерции в сечении 2-2	I _{x2} , см ⁴	3.4661													
	I _{y2} , см ⁴	0.0072													
Момент сопротивления в сечении 2-2	W _{x2} , см ³	1.26													
	W _{y2} , см ³	0.057													
Площадь сечения 3-3	A ₃ , см ²	1.1													
Момент инерции в сечении 3-3	I _{z3} , см ⁴	3.4384													
	I _{y3} , см ⁴	0.057													
Момент сопротивления в сечении 3-3	W _{z3} , см ³	1.25													
	W _{y3} , см ³	0.046													
Конфигурация изделия						perf	perf	perf	perf	perf	perf	perf	perf	perf	
www.u-tech.ru	8-800-700-52-52	VFH UTECH Rockpanel										мех.характеристики применяемых изделий			16

Данные по применяемым материалам	
Материал изделия	алюм.сплав 6060Т6(Т66)
Покрытие	без покрытия
Материал термомоста	вспененный ПВХ

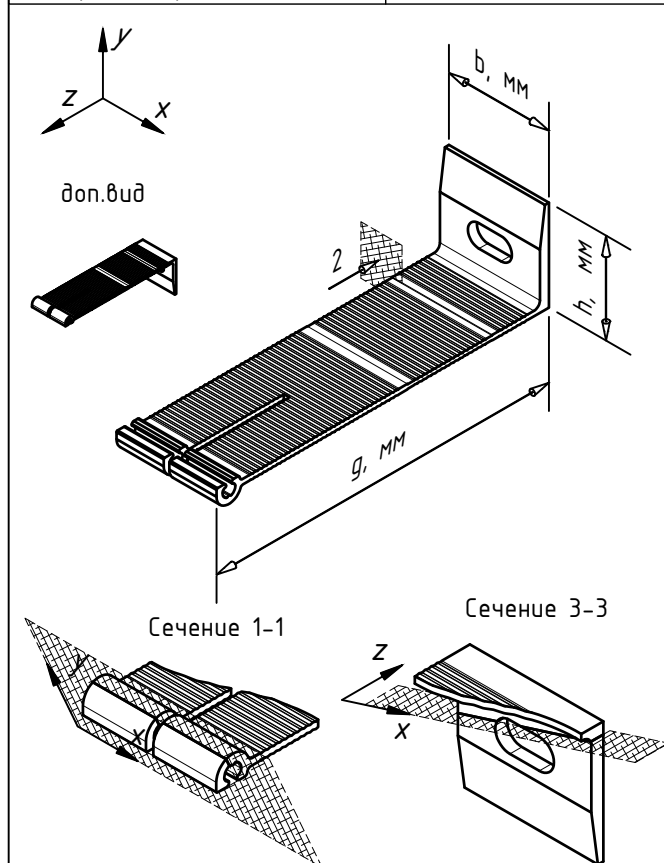


Сопутствующие изделия	артикул
Термомост MFT-ISO 47x50x5 HS	2375474
Шуруп MFT-S-MD05S 5,5x50 A2	3815753
Заклепка вытяжная $\Phi 4.8 \times 12$ A1/A2	2190955
Заклепка вытяжная $\Phi 4.8 \times 12$ A2/A2	2190956
Анкер принять по результатам испытаний	

Примечания:

1. Технические характеристики по сечению 3-3 указаны для варианта фиксации кронштейна без применения шайб. Тех. характеристики для варианта с усилением пята кронштейна (применение шайб DIN 125A, DIN 7349) рассчитать дополнительно, см. проект;
2. Актуальную информацию по артикулам и параметрам изделий, указанным на данном листе, уточнить у тех. консультанта UTECH;
3. Возможно изготовление изделий под заказ (с изменением параметров: габаритов, мест положения и диаметров отверстий и т.п.). Информацию по возможности производства и поставки запросить у тех. консультанта UTECH.

Наименование кронштейна		MFT-MF 170HS	MFT-MF 190HS	MFT-MF 220HS	MFT-MF 240HS	MFT-MF 270HS	MFT-MF 300HS
Артикул		2380597	2370430	2370431	2370432	2370433	2370434
Длина (вылет) кронштейна	$g, \text{ мм}$	166.2	186.2	216.2	236.2	266.2	296.2
Высота кронштейна	$h, \text{ мм}$	45.5	45.8	45.9	46.1	45.9	46.6
Ширина кронштейна (габарит.)	$b, \text{ мм}$	50					
Диаметр отверстия под анкер	$d, \text{ мм}$	11					
Толщина стенки в сечении 1-1	$t_1, \text{ мм}$	3					
Площадь сечения 1-1	$A_1, \text{ см}^2$	1.418					
Момент инерции в сечении 1-1	$I_{x1}, \text{ см}^4$	0.0106					
	$I_{y1}, \text{ см}^4$	3.1245					
Момент сопротивления в сечении 1-1	$W_{x1}, \text{ см}^3$	0.071					
	$W_{y1}, \text{ см}^3$	1.25					
Толщина стенки в сечении 2-2	$t_2, \text{ мм}$	2 ... 2.7					
Площадь сечения 2-2	$A_2, \text{ см}^2$	1.15					
Момент инерции в сечении 2-2	$I_{x2}, \text{ см}^4$	0.0051					
	$I_{y2}, \text{ см}^4$	2.3958					
Момент сопротивления в сечении 2-2	$W_{x2}, \text{ см}^3$	0.044					
	$W_{y2}, \text{ см}^3$	0.958					
Толщина стенки в сечении 3-3	$t_3, \text{ мм}$	4.5					
Площадь сечения 3-3	$A_3, \text{ см}^2$	1.934					
Момент инерции в сечении 3-3	$I_{z3}, \text{ см}^4$	5.1791					
	$I_{x3}, \text{ см}^4$	0.0326					
Момент сопротивления в сечении 3-3	$W_{z3}, \text{ см}^3$	1.88					
	$W_{x3}, \text{ см}^3$	0.145					
Конфигурация изделия		v2.0	v2.0	v2.0	v2.0	v2.0	v2.0
www.u-tech.ru 8-800-700-52-52		VFH UTECH Rockpanel		тех.характеристики применяемых изделий			17

Данные по применяемым материалам	
Материал изделия	нерж.сталь AISI 430
Покрытие	без покрытия
Материал термомоста	вспененный ПВХ

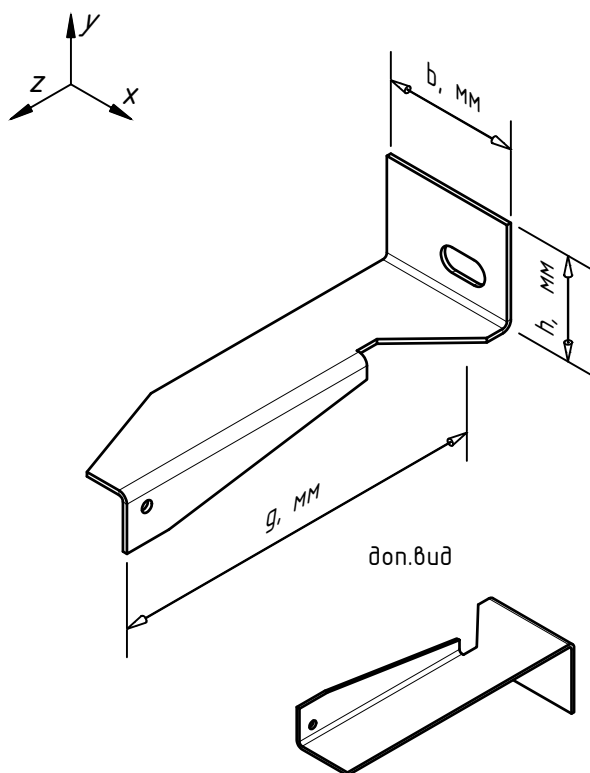


Сопутствующие изделия	артикул
Термомост MFT-ISO 46x60x5 HS StS	3914376
Заклепка вытяжная $\Phi 4.8 \times 12$ Al/A2	2190955
Заклепка вытяжная $\Phi 4.8 \times 12$ A2/A2	2190956
Анкер принять по результатам испытаний	

Примечания:

1. Технические характеристики по сечению 3-3 указаны для варианта фиксации кронштейна без применения шайб. Тех. характеристики для варианта с усилением пяты кронштейна (применение шайб DIN 125A, DIN 7349) рассчитать дополнительно, см. проект;
2. Актуальную информацию по артикулам и параметрам изделий, указанным на данном листе, уточнить у тех. консультанта UTECH;
3. Возможно изготовление изделий под заказ (с изменением параметров: габаритов, мест положения и диаметров отверстий и т.п.). Информацию по возможности производства и поставки запросить у тех. консультанта UTECH.

Наименование кронштейна		MFT-MF 170HS StS	MFT-MF 190HS StS	MFT-MF 205HS StS	MFT-MF 220HS StS	MFT-MF 240HS StS	MFT-MF 270HS StS	MFT-MF 300HS StS
Артикул		3907611	3901408	3907612	3901409	3907623	3907624	3907625
Длина (вылет) кронштейна	g, мм	170	190	205	220	240	270	300
Высота кронштейна	h, мм	45.8						
Ширина кронштейна (габарит.)	b, мм	60						
Диаметр отверстия под анкер	d, мм	11						
Толщина стенки в сечениях 1-1, 2-2, 3-3	t, мм	2.5						
Площадь сечения 1-1	A ₁ , см ²							
Момент инерции в сечении 1-1	I _{x1} , см ⁴							
	I _{y1} , см ⁴							
Момент сопротивления в сечении 1-1	W _{x1} , см ³							
	W _{y1} , см ³							
Площадь сечения 2-2	A ₂ , см ²							
Момент инерции в сечении 2-2	I _{x2} , см ⁴							
	I _{y2} , см ⁴							
Момент сопротивления в сечении 2-2	W _{x2} , см ³							
	W _{y2} , см ³							
Площадь сечения 3-3	A ₃ , см ²							
Момент инерции в сечении 3-3	I _{z3} , см ⁴							
	I _{y3} , см ⁴							
Момент сопротивления в сечении 3-3	W _{z3} , см ³							
	W _{y3} , см ³							
Конфигурация изделия								
www.u-tech.ru 8-800-700-52-52		VFH UTECH Rockpanel			тех.характеристики применяемых изделий			18

Данные по применяемым материалам														
Материал изделия	нерж.сталь AISI 430													
Покрытие	без покрытия													
Материал термомоста	вспененный ПВХ													

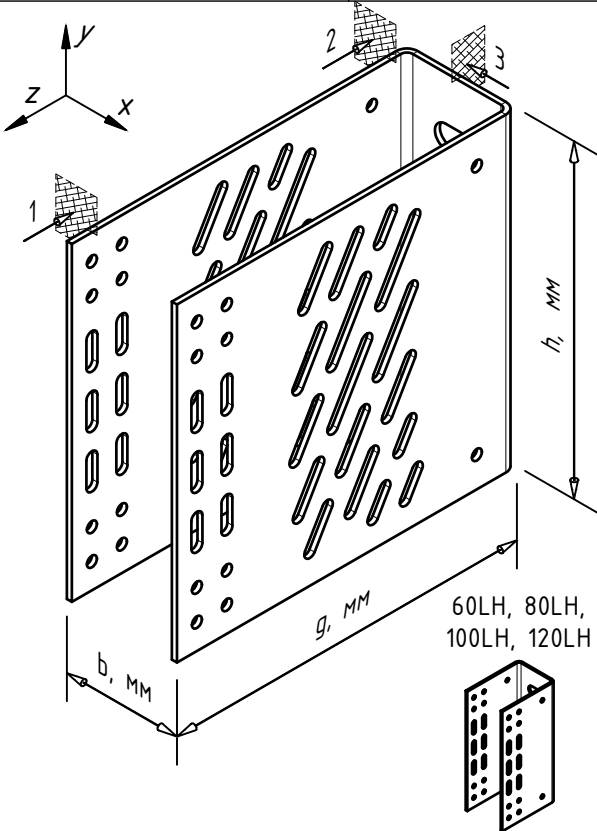


Сопутствующие изделия	артикул
Термомост MFT-RBI 55x155x5 LH StS	-
Шайба MFT-BFW 30x40x4(3) StS(Al)	
Шайба MFT-BFW U30 50x49 StS, t=4	
Закlepка вытяжная $\Phi 4.8 \times 12$ Al/A2	2190955
Закlepка вытяжная $\Phi 4.8 \times 12$ A2/A2	2190956
Анкер принять по результатам испытаний	

Примечания:
1. Технические характеристики по сечениям 2-2 и 3-3 указаны для варианта фиксации кронштейна без применения шайб MFT-BFW. Тех. характеристики для варианта с усилением пяты кронштейна (применение шайб(ы) системы MFT-BFW или стандартизированных) рассчитать дополнительно, см. проект;
2. Актуальную информацию по артикулам и параметрам изделий, указанным на данном листе, уточнить у тех. консультанта UTECH;
3. Возможно изготовление изделий под заказ (с изменением параметров: габаритов, мест положения и диаметров отверстий и т.п.). Информацию по возможности производства и поставки запросить у тех. консультанта UTECH.

Наименование кронштейна		MFT-RB 60LH StS	MFT-RB 80LH StS	MFT-RB 100LH StS	MFT-RB 120LH StS	MFT-RB 140LH StS	MFT-RB 170LH StS	MFT-RB 190LH StS	MFT-RB 205LH StS	MFT-RB 220LH StS	MFT-RB 240LH StS	MFT-RB 270LH StS	MFT-RB 300LH StS
Артикул		3904021	3904022	3904023	3904024	3904025	3902472	3901404	3904026	3904027	3904028	3904029	3904030
Длина (вылет) кронштейна	g, мм	60	80	100	120	140	170	190	205	220	240	270	300
Высота кронштейна	h, мм	155											
Ширина кронштейна (габарит.)	b, мм	55											
Диаметр отверстия под анкер	d, мм	11											
Ширина посад.места (профиля)	b _{проф.} , мм	50											
Толщина стенки в сечениях	t, мм	2.5 (5)											
Площадь сечения 1-1	A ₁ , см ²	4.125											
Момент инерции в сечении 1-1	I _{x1} , см ⁴	109.0157											
	I _{y1} , см ⁴	28.4453											
Момент сопротивления в сечении 1-1	W _{x1} , см ³	14.067											
	W _{y1} , см ³	10.344											
Площадь сечения 2-2	A ₂ , см ²	7.75											
Момент инерции в сечении 2-2	I _{x2} , см ⁴	155.1615											
	I _{y2} , см ⁴	53.4427											
Момент сопротивления в сечении 2-2	W _{x2} , см ³	20.021											
	W _{y2} , см ³	19.434											
Площадь сечения 3-3	A ₃ , см ²	3.050											
Момент инерции в сечении 3-3	I _{z3} , см ⁴	63.7473											
	I _{y3} , см ⁴	0.0159											
Момент сопротивления в сечении 3-3	W _{z3} , см ³	8.225											
	W _{y3} , см ³	0.127											
Конфигурация изделия							perf	perf	perf	perf	perf	perf	perf
www.u-tech.ru 8-800-700-52-52		VFH UTECH Rockpanel					тех.характеристики применяемых изделий						20

Данные по применяемым материалам	
Материал изделия	нерж.сталь AISI 430
Покрытие	без покрытия
Материал термомоста	вспененный ПВХ

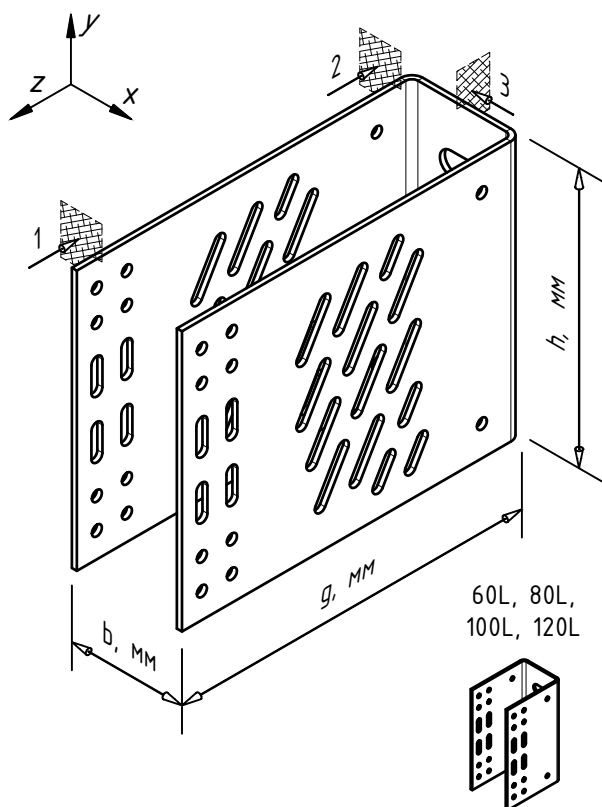


Сопутствующие изделия	артикул
Термомост MFT-RBI 55x130x5 L StS	-
Шайба MFT-BFW 30x40x4(3) StS(Al)	
Шайба MFT-BFW U30 50x49 StS, t=4	
Заклепка вытяжная $\Phi 4.8 \times 12$ Al/A2	2190955
Заклепка вытяжная $\Phi 4.8 \times 12$ A2/A2	2190956
Анкер принять по результатам испытаний	

Примечания:


1. Технические характеристики по сечениям 2-2 и 3-3 указаны для варианта фиксации кронштейна без применения шайб MFT-BFW. Тех. характеристики для варианта с усилением пяты кронштейна (применение шайб(ы) системы MFT-BFW или стандартизированных) рассчитать дополнительно, см. проект;
2. Актуальную информацию по артикулам и параметрам изделий, указанным на данном листе, уточнить у тех. консультанта UTECH;
3. Возможно изготовление изделий под заказ (с изменением параметров: габаритов, мест положения и диаметров отверстий и т.п.). Информацию по возможности производства и поставки запросить у тех. консультанта UTECH.

Наименование кронштейна		MFT-RB 60L StS	MFT-RB 80L StS	MFT-RB 100L StS	MFT-RB 120L StS	MFT-RB 140L StS	MFT-RB 170L StS	MFT-RB 190L StS	MFT-RB 205L StS	MFT-RB 220L StS	MFT-RB 240L StS	MFT-RB 270L StS	MFT-RB 300L StS
Артикул		3904043	3904044	3904045	3904046	3904047	3904048	3904110	3904049	3904050	3904051	3904052	3904053
Длина (вылет) кронштейна	g, мм	60	80	100	120	140	170	190	205	220	240	270	300
Высота кронштейна	h, мм	130											
Ширина кронштейна (габарит.)	b, мм	55											
Диаметр отверстия под анкер	d, мм	11											
Ширина посад.места (профиля)	b _{проф.} , мм	50											
Толщина стенки в сечениях	t, мм	2.5 (5)											
Площадь сечения 1-1	A ₁ , см ²	3.75											
Момент инерции в сечении 1-1	I _{x1} , см ⁴	66.7071											
	I _{y1} , см ⁴	25.8569											
Момент сопротивления в сечении 1-1	W _{x1} , см ³	10.263											
	W _{y1} , см ³	9.402											
Площадь сечения 2-2	A ₂ , см ²	6.5											
Момент инерции в сечении 2-2	I _{x2} , см ⁴	91.5417											
	I _{y2} , см ⁴	44.8229											
Момент сопротивления в сечении 2-2	W _{x2} , см ³	14.083											
	W _{y2} , см ³	16.299											
Площадь сечения 3-3	A ₃ , см ²	2.7											
Момент инерции в сечении 3-3	I _{z3} , см ⁴	37.981											
	I _{y3} , см ⁴	0.0141											
Момент сопротивления в сечении 3-3	W _{z3} , см ³	5.843											
	W _{y3} , см ³	0.113											
Конфигурация изделия							perf	perf	perf	perf	perf	perf	perf
www.u-tech.ru 8-800-700-52-52		VFH UTECH Rockpanel				тех.характеристики применяемых изделий				22			

Данные по применяемым материалам	
Материал изделия	нерж.сталь AISI 430
Покрытие	без покрытия
Материал термомоста	вспененный ПВХ

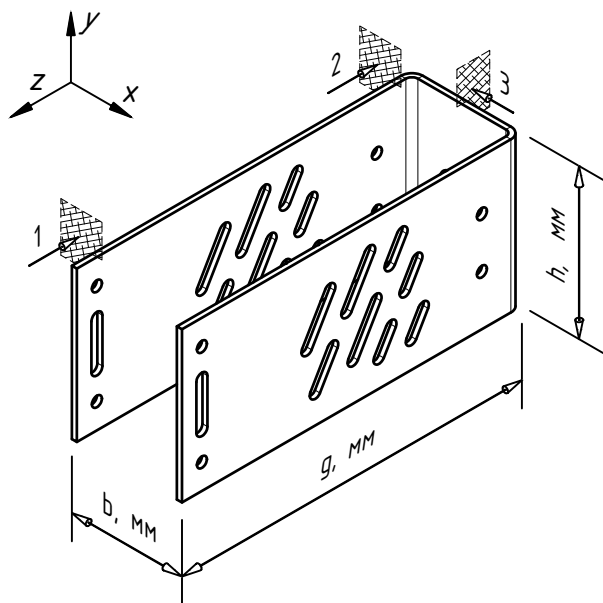

60М, 80М,
100М, 120М

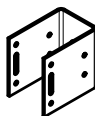


Сопутствующие изделия	артикул
Термомост MFT-RBI 55x75x5 М StS	-
Шайба MFT-BFW 30x40x4(3) StS(Al)	
Шайба MFT-BFW U30 50x49 StS, t=4	
Заклепка вытяжная Ø4.8x12 Al/A2	2190955
Заклепка вытяжная Ø4.8x12 A2/A2	2190956
Анкер принять по результатам испытаний	

Примечания:
1. Технические характеристики по сечениям 2-2 и 3-3 указаны для варианта фиксации кронштейна без применения шайб MFT-BFW. Тех. характеристики для варианта с усилением пяты кронштейна (применение шайб(ы) системы MFT-BFW или стандартизированных) рассчитать дополнительно, см. проект;
2. Актуальную информацию по артикулам и параметрам изделий, указанным на данном листе, уточнить у тех. консультанта UTECH;
3. Возможно изготовление изделий под заказ (с изменением параметров: габаритов, мест положения и диаметров отверстий и т.п.). Информацию по возможности производства и поставки запросить у тех. консультанта UTECH.

Наименование кронштейна		MFT-RB 60М StS	MFT-RB 80М StS	MFT-RB 100М StS	MFT-RB 120М StS	MFT-RB 140М StS	MFT-RB 170М StS	MFT-RB 190М StS	MFT-RB 205М StS	MFT-RB 220М StS	MFT-RB 240М StS	MFT-RB 270М StS	MFT-RB 300М StS
Артикул		3907626	3907627	3907628	3907629	3907630	3907631	3907632	3906629	3907633	3906631	3907573	3907575
Длина (вылет) кронштейна	g, мм	60	80	100	120	140	170	190	205	220	240	270	300
Высота кронштейна	h, мм	75											
Ширина кронштейна (габарит.)	b, мм	55											
Диаметр отверстия под анкер	d, мм	11											
Ширина посад.места (профиля)	b _{проф.} , мм	50											
Толщина стенки в сечениях	t, мм	2.5 (5)											
Площадь сечения 1-1	A ₁ , см ²	1.875											
Момент инерции в сечении 1-1	I _{x1} , см ⁴	13.5755											
	I _{y1} , см ⁴	12.9284											
Момент сопротивления в сечении 1-1	W _{x1} , см ³	3.62											
	W _{y1} , см ³	4.701											
Площадь сечения 2-2	A ₂ , см ²	3.75											
Момент инерции в сечении 2-2	I _{x2} , см ⁴	17.5781											
	I _{y2} , см ⁴	25.8594											
Момент сопротивления в сечении 2-2	W _{x2} , см ³	4.688											
	W _{y2} , см ³	9.403											
Площадь сечения 3-3	A ₃ , см ²	1.6											
Момент инерции в сечении 3-3	I _{z3} , см ⁴	8.7613											
	I _{y3} , см ⁴	0.0083											
Момент сопротивления в сечении 3-3	W _{z3} , см ³	2.336											
	W _{y3} , см ³	0.067											
Конфигурация изделия							perf	perf	perf	perf	perf	perf	perf
www.u-tech.ru 8-800-700-52-52		VFH UTECH Rockpanel					тех.характеристики применяемых изделий						24

Данные по применяемым материалам	
Материал изделия	алюм.сплав 6060Т6(Т66)
Покрытие	без покрытия
Материал термомоста	вспененный ПВХ

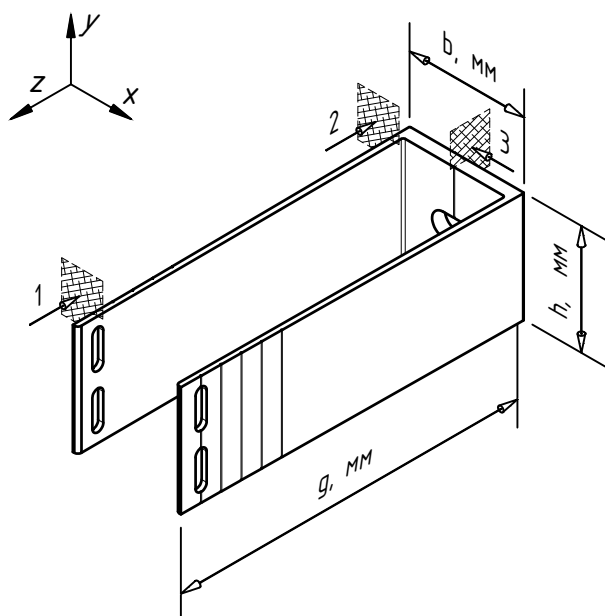

Сопутствующие изделия	артикул
Термомост MFT-RBI 58x55x5 S	2415800
Шайба MFT-BFW 30x40x4(3) StS(AI)	
Заклепка вытяжная Ø4.8x12 Al/A2	2190955
Заклепка вытяжная Ø4.8x12 A2/A2	2190956
Анкер принять по результатам испытаний	

Примечания:


1. Технические характеристики по сечению 3-3 указаны для варианта фиксации кронштейна без применения шайб MFT-BFW. Тех. характеристики для варианта с усилением пяты кронштейна (применение шайб(ы) системы MFT-BFW или стандартизированных) рассчитать дополнительно. см. проект:

2. Актуальную информацию по артикулам и параметрам изделий, указанным на данном листе, уточнить у тех. консультанта UTECH;


3. Возможно изготовление изделий под заказ (с изменением параметров: габаритов, мест положения и диаметров отверстий и т.п.). Информацию по возможности производства и поставки запросить у тех. консультанта UTECH.

Наименование кронштейна		MFT-RB 60S	MFT-RB 80S		MFT-RB 120S	MFT-RB 140S	MFT-RB 160S	MFT-RB 170S	MFT-RB 190S	MFT-RB 205S	MFT-RB 220S	MFT-RB 240S	MFT-RB 270S	MFT-RB 300S	
Артикул		2415768	2415769		2415780	2415781	3869704	2415782	2415783	2415784	2415785	2415786	2415787	2415788	
Длина (вылет) кронштейна	g, мм	60	80		120	140	160	170	190	205	220	240	270	300	
Высота кронштейна	h, мм	55													
Ширина кронштейна (забарит.)	b, мм	55.9	55.9		56.9	56.9	57.3	57.3	57.7	57.7	57.7	57.7	57.7	58.5	
Диаметр отверстия под анкер	d, мм	11													
Ширина посад.места (профиля)	b _{prof} , мм	50													
Толщина стенки в сечении 1-1	t ₁ , мм	2.2 ... 2.35													
Площадь сечения 1-1	A ₁ , см ²	0.775													
Момент инерции в сечении 1-1	I _{x1} , см ⁴	2.7588													
	I _{y1} , см ⁴	5.1275													
Момент сопротивления в сечении 1-1	W _{x1} , см ³	1.003													
	W _{y1} , см ³	1.91													
Толщина стенки в сечении 2-2	t ₂ , мм	2.42 ... 3.75													
Площадь сечения 2-2	A ₂ , см ²	3.212													
Момент инерции в сечении 2-2	I _{x2} , см ⁴	8.0969													
	I _{y2} , см ⁴	23.2479													
Момент сопротивления в сечении 2-2	W _{x2} , см ³	2.944													
	W _{y2} , см ³	8.2													
Толщина стенки в сечении 3-3	t ₃ , мм	5			6.4										
Площадь сечения 3-3	A ₃ , см ²	2.816													
Момент инерции в сечении 3-3	I _{z3} , см ⁴	8.8023													
	I _{y3} , см ⁴	0.0961													
Момент сопротивления в сечении 3-3	W _{z3} , см ³	3.201													
	W _{y3} , см ³	0.3													
Конфигурация изделия		v2.0	v2.0		v2.0	v2.0	v2.0	v2.0	v2.0	v2.0	v2.0	v2.0	v2.0	v2.0	
www.u-tech.ru	8-800-700-52-52	VFH UTECH Rockpanel										тех.характеристики применяемых изделий			25

Данные по применяемым материалам	
Материал изделия	нерж.сталь AISI 430
Покрытие	без покрытия
Материал термомоста	вспененный ПВХ

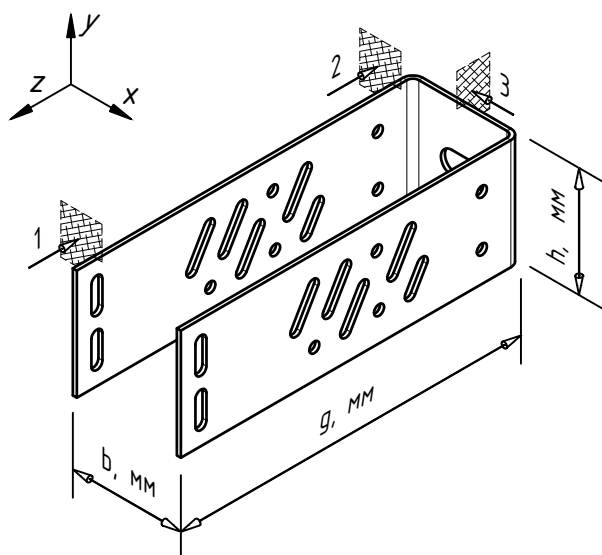

60S, 80S,
100S, 120S

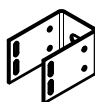


Сопутствующие изделия	артикул
Термомост MFT-RBI 55x55x5 S StS	-
Шайба MFT-BFW 30x40x4(3) StS(Al)	
Шайба MFT-BFW U30 50x49 StS, t=4	
Заклепка вытяжная $\Phi 4.8 \times 12$ Al/A2	2190955
Заклепка вытяжная $\Phi 4.8 \times 12$ A2/A2	2190956
Анкер принять по результатам испытаний	

Примечания:

1. Технические характеристики по сечениям 2-2 и 3-3 указаны для варианта фиксации кронштейна без применения шайб MFT-BFW. Тех. характеристики для варианта с усилением пяты кронштейна (применение шайб(ы) системы MFT-BFW или стандартизированных) рассчитать дополнительно, см. проект;
2. Актуальную информацию по артикулам и параметрам изделий, указанным на данном листе, уточнить у тех. консультанта UTECH;
3. Возможно изготовление изделий под заказ (с изменением параметров: габаритов, мест положения и диаметров отверстий и т.п.). Информацию по возможности производства и поставки запросить у тех. консультанта UTECH.

Наименование кронштейна		MFT-RB 60S StS	MFT-RB 80S StS	MFT-RB 100S StS	MFT-RB 120S StS	MFT-RB 140S StS	MFT-RB 170S StS	MFT-RB 190S StS	MFT-RB 205S StS	MFT-RB 220S StS	MFT-RB 240S StS	MFT-RB 270S StS	MFT-RB 300S StS
Артикул		3907634	3907635	3907636	3907637	3907638	3907639	3907640	3906630	3907641	3906632	3907574	3907576
Длина (вылет) кронштейна	g, мм	60	80	100	120	140	170	190	205	220	240	270	300
Высота кронштейна	h, мм	55											
Ширина кронштейна (габарит.)	b, мм	55											
Диаметр отверстия под анкер	d, мм	11											
Ширина посад.места (профиля)	b _{prof} , мм	50											
Толщина стенки в сечениях 1-1, 2-2, 3-3	t, мм	2.5 (5)											
Площадь сечения 1-1	A ₁ , см ²	0.8											
Момент инерции в сечении 1-1	I _{x1} , см ⁴	3.2559											
	I _{y1} , см ⁴	5.4102											
Момент сопротивления в сечении 1-1	W _{x1} , см ³	1.184											
	W _{y1} , см ³	2.004											
Площадь сечения 2-2	A ₂ , см ²	2.2											
Момент инерции в сечении 2-2	I _{x2} , см ⁴	5.5458											
	I _{y2} , см ⁴	14.8793											
Момент сопротивления в сечении 2-2	W _{x2} , см ³	2.017											
	W _{y2} , см ³	5.511											
Площадь сечения 3-3	A ₃ , см ²	0.88											
Момент инерции в сечении 3-3	I _{z3} , см ⁴	2.7508											
	I _{y3} , см ⁴	0.0029											
Момент сопротивления в сечении 3-3	W _{z3} , см ³	1.0											
	W _{y3} , см ³	0.029											
Конфигурация изделия							perf	perf	perf	perf	perf	perf	perf
www.u-tech.ru 8-800-700-52-52		VFH UTECH Rockpanel				тех.характеристики применяемых изделий				26			

Данные по применяемым материалам	
Материал изделия	алюм.сплав 6060Т6(Т66)
Покрытие	без покрытия
Материал термомоста	вспененный ПВХ

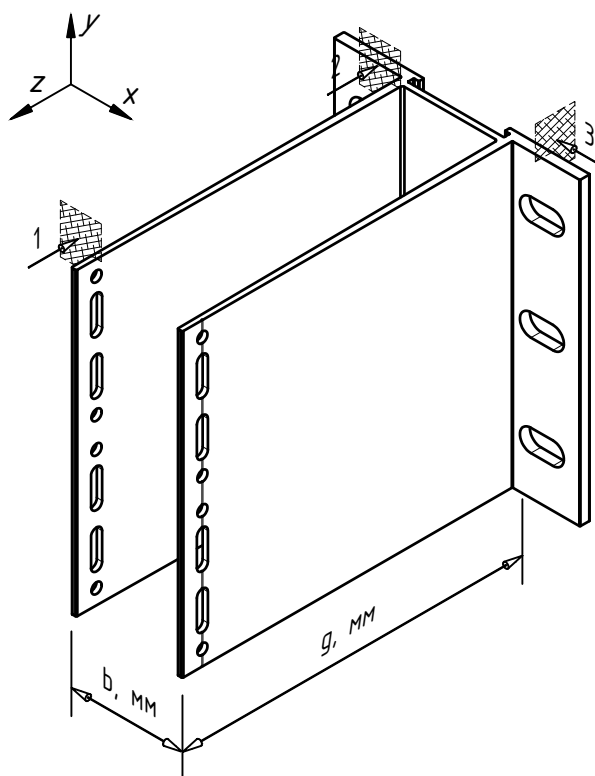


Сопутствующие изделия	артикул
Термомост MFT-ISO 40x150x5 L	2096766
Шайба MFT-BFW 30x40x4(3) StS(Al)	
Заклепка вытяжная $\Phi 4.8 \times 12$ Al/A2	2190955
Заклепка вытяжная $\Phi 4.8 \times 12$ A2/A2	2190956
Анкер принять по результатам испытаний	

Примечания:

1. Технические характеристики по сечению 3-3 указаны для варианта фиксации кронштейна без применения шайб MFT-BFW. Тех. характеристики для варианта с усилением пята кронштейна (применение шайб(ы) системы MFT-BFW или стандартизированных) рассчитать дополнительно, см. проект;
2. Актуальную информацию по артикулам и параметрам изделий, указанным на данном листе, уточнить у тех. консультанта UTECH;
3. Возможно изготовление изделий под заказ (с изменением параметров: габаритов, мест положения и диаметров отверстий и т.п.). Информацию по возможности производства и поставки запросить у тех. консультанта UTECH;
4. * - позиция под заказ, возможность производства и поставки уточнить у тех. консультанта UTECH.

Наименование кронштейна		* MFT-HAB 120L	* MFT-HAB 140L	* MFT-HAB 170L	* MFT-HAB 190L	* MFT-HAB 220L	* MFT-HAB 240L
Артикул		2074417	2074418	2074419	2074420	2074421	2074422
Длина (вылет) кронштейна	g, мм	120	140	170	190	220	240
Высота кронштейна	h, мм	150					
Ширина кронштейна (габарит.)	b, мм	123					
Диаметр отверстия под анкер	d, мм	11					
Ширина посад.места (профиля)	b _{prof} , мм	50					
Толщина стенки в сечении 1-1	t ₁ , мм	1.9					
Площадь сечения 1-1	A ₁ , см ²	2.021					
Момент инерции в сечении 1-1	I _{x1} , см ⁴	42.1039					
	I _{y1} , см ⁴	14.2304					
Момент сопротивления в сечении 1-1	W _{x1} , см ³	5.614					
	W _{y1} , см ³	5.184					
Толщина стенки в сечении 2-2	t ₂ , мм	3.55 ... 4.7					
Площадь сечения 2-2	A ₂ , см ²	11.301					
Момент инерции в сечении 2-2	I _{x2} , см ⁴	211.9023					
	I _{y2} , см ⁴	75.8488					
Момент сопротивления в сечении 2-2	W _{x2} , см ³	28.254					
	W _{y2} , см ³	27.333					
Толщина стенки в сечении 3-3	t ₃ , мм	5					
Площадь сечения 3-3	A ₃ , см ²	5.85					
Момент инерции в сечении 3-3	I _{z3} , см ⁴	112.9586					
	I _{y3} , см ⁴	0.1219					
Момент сопротивления в сечении 3-3	W _{z3} , см ³	15.061					
	W _{y3} , см ³	0.488					
Конфигурация изделия		v1.0	v1.0	v1.0	v1.0	v1.0	v1.0
www.u-tech.ru 8-800-700-52-52		VFH UTECH Rockpanel		тех.характеристики применяемых изделий			27

Данные по применяемым материалам	
Материал изделия	алюм.сплав 6060Т6(Т66)
Покрытие	без покрытия
Материал термомоста	вспененный ПВХ

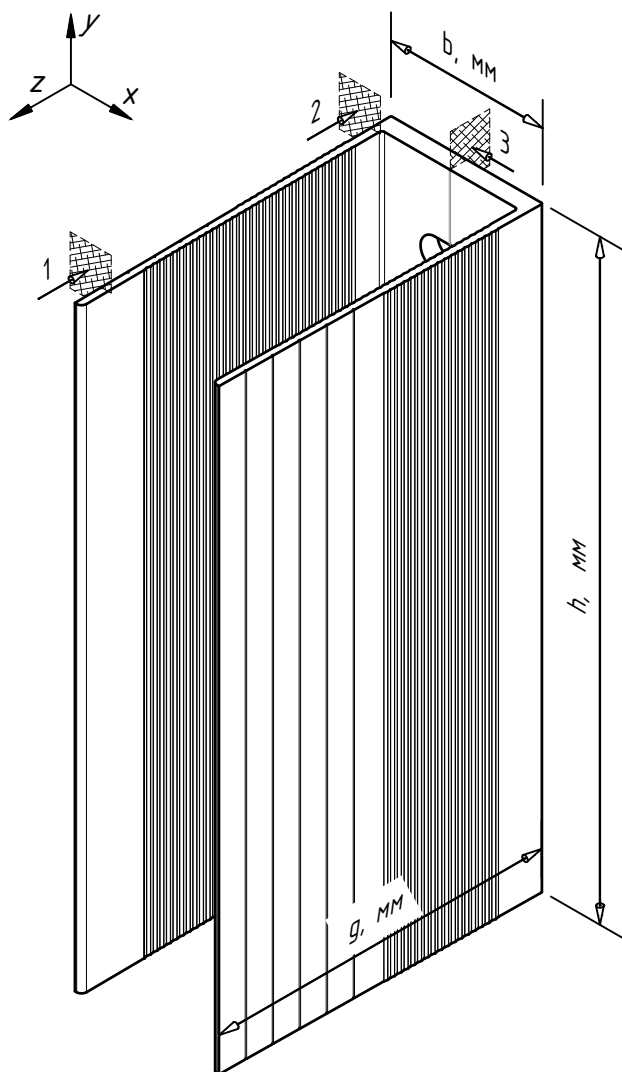



Сопутствующие изделия	артикул
Термомост MFT-RBI 262x58x5 LH WT*	*
Шайба MFT-BFW 30x40x4(3) StS(Al)	
Заклепка вытяжная $\Phi 4.8 \times 12$ Al/A2	2190955
Заклепка вытяжная $\Phi 4.8 \times 12$ A2/A2	2190956
Анкер принять по результатам испытаний	

Примечания:

1. Не типовый, объектный кронштейн. Вид "объектного" кронштейна (положение и тип отверстий, соотношение сторон и пр.) показан условно;
2. Параметры (технические характеристики) определяются принятой для конкретного объекта конфигурацией изделия. К проектной документации приложить лист с общим видом и основными параметрами "объектного" кронштейна в соответствии с производственными данными;
3. Изделие под заказ, возможность производства и поставки уточнить у тех. консультанта UTECH;
4. * - данные приведены для примера.

Наименование кронштейна		*	*	MFT-RB 160 LH WT*	MFT-RB 220 LH WT*
Артикул		*	*	*	*
Длина (вылет) кронштейна	g, мм	см. проектную документацию по объекту		160	220
Высота кронштейна	h, мм	см. проектную документацию по объекту		260	260
Ширина кронштейна (габарит.)	b, мм	см. проектную документацию по объекту		58	58
Диаметр отверстия под анкер	d, мм	см. проектную документацию по объекту		13.5	13.5
Ширина посад.места (профиля)	b _{prof} , мм	см. проектную документацию по объекту		50	50
Толщина стенки в сечении 1-1	t ₁ , мм	см. проектную документацию по объекту			
Площадь сечения 1-1	A ₁ , см ²	см. проектную документацию по объекту			
Момент инерции в сечении 1-1	I _{x1} , см ⁴	см. проектную документацию по объекту			
	I _{y1} , см ⁴	см. проектную документацию по объекту			
Момент сопротивления в сечении 1-1	W _{x1} , см ³	см. проектную документацию по объекту			
	W _{y1} , см ³	см. проектную документацию по объекту			
Толщина стенки в сечении 2-2	t ₂ , мм	см. проектную документацию по объекту			
Площадь сечения 2-2	A ₂ , см ²	см. проектную документацию по объекту			
Момент инерции в сечении 2-2	I _{x2} , см ⁴	см. проектную документацию по объекту			
	I _{y2} , см ⁴	см. проектную документацию по объекту			
Момент сопротивления в сечении 2-2	W _{x2} , см ³	см. проектную документацию по объекту			
	W _{y2} , см ³	см. проектную документацию по объекту			
Толщина стенки в сечении 3-3	t ₃ , мм	см. проектную документацию по объекту			
Площадь сечения 3-3	A ₃ , см ²	см. проектную документацию по объекту			
Момент инерции в сечении 3-3	I _{z3} , см ⁴	см. проектную документацию по объекту			
	I _{y3} , см ⁴	см. проектную документацию по объекту			
Момент сопротивления в сечении 3-3	W _{z3} , см ³	см. проектную документацию по объекту			
	W _{y3} , см ³	см. проектную документацию по объекту			
www.u-tech.ru	8-800-700-52-52	VFH UTECH Rockpanel		тех.характеристики применяемых изделий	
				28	

Данные по применяемым материалам	
Материал изделия	алюм.сплав 6060Т6(Т66)
Покрытие	без покрытия

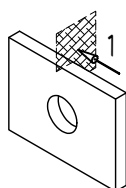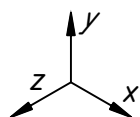


Применяется для кронштейнов	Примечания
MFT-MF LH/L/LM/M/S StS	
MFT-MF LH/L/LM/M/S Al	
MFT-RB LH/L/M/S StS	
MFT-RB LH/L/M/S Al	
MFT-HAB L Al	
Анкер принять по результатам испытаний	

Наименование кронштейна		MFT-BFW 30x40x3	
Артикул		2074416	
Высота шайбы	h, мм	30	
Ширина шайбы (габарит.)	b, мм	40	
Диаметр отверстия под анкер	d, мм	11	
Толщина стенки в сечении 1-1	t, мм	3	
Площадь сечения 1-1	A ₁ , см ²		
Момент инерции в сечении 1-1	I _{x1} , см ⁴		
	I _{y1} , см ⁴		
Момент сопротивления в сечении 1-1	W _{x1} , см ³		
	W _{y1} , см ³		
www.u-tech.ru	8-800-700-52-52	VFH UTECH Rockpanel	мех.характеристики применяемых изделий
			29

Данные по применяемым материалам


Материал изделия	нерж.сталь AISI 430
Покрытие	без покрытия

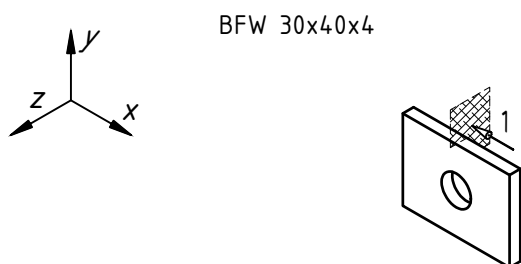

BFW 30x40x4


Применяется для кронштейнов	Примечания
MFT-MF LH/L/LM/M/S StS	
MFT-MF LH/L/LM/M/S Al	
MFT-RB LH/L/M/S StS	
MFT-RB LH/L/M/S Al	
MFT-HAB L Al	
Анкер принять по результатам испытаний	

BFW L46x45x40, t=3

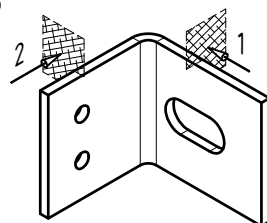

Применяется для кронштейнов	Примечания
MFT-MF LH/L/LM/M/S StS	
Анкер принять по результатам испытаний	


BFW U30 50x49, t=4

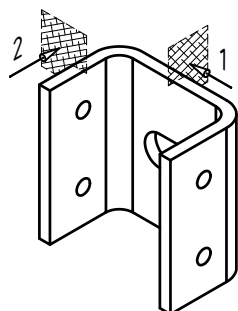


Применяется для кронштейнов	Примечания
MFT-RB LH/L/M/S StS	
Анкер принять по результатам испытаний	

Наименование кронштейна		MFT-BFW 30x40x4 StS	MFT-BFW L46x45x40 StS	MFT-BFW U30 50x49 StS
Артикул		3832434	3908145	3832440
Длина (вылет) шайбы	g, мм	–	46	30
Высота шайбы	h, мм	30	40	50
Ширина шайбы (габарит.)	b, мм	40	45	49
Диаметр отверстия под анкер	d, мм	11		
Толщина стенки в сечениях 1-1 и 2-2	t, мм	4	3	4
Площадь сечения 1-1	A ₁ , см ²			
Момент инерции в сечении 1-1	I _{x1} , см ⁴			
	I _{y1} , см ⁴			
Момент сопротивления в сечении 1-1	W _{x1} , см ³			
	W _{y1} , см ³			
Площадь сечения 2-2	A ₂ , см ²			
Момент инерции в сечении 2-2	I _{x2} , см ⁴			
	I _{y2} , см ⁴			
Момент сопротивления в сечении 2-2	W _{x2} , см ³			
	W _{y2} , см ³			
www.u-tech.ru	8-800-700-52-52	VFH UTECH Rockpanel		мех.характеристики применяемых изделий
				30

Данные по применяемым материалам						
Материал изделия		алюм.сплав 6060Т6(Т66)				
Покрытие		без покрытия				

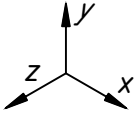

Сопутствующие изделия	артикул
Заклепка вытяжная Ø4.8x12 Al/A2	2190955
Заклепка вытяжная Ø4.8x12 A2/A2	2190956

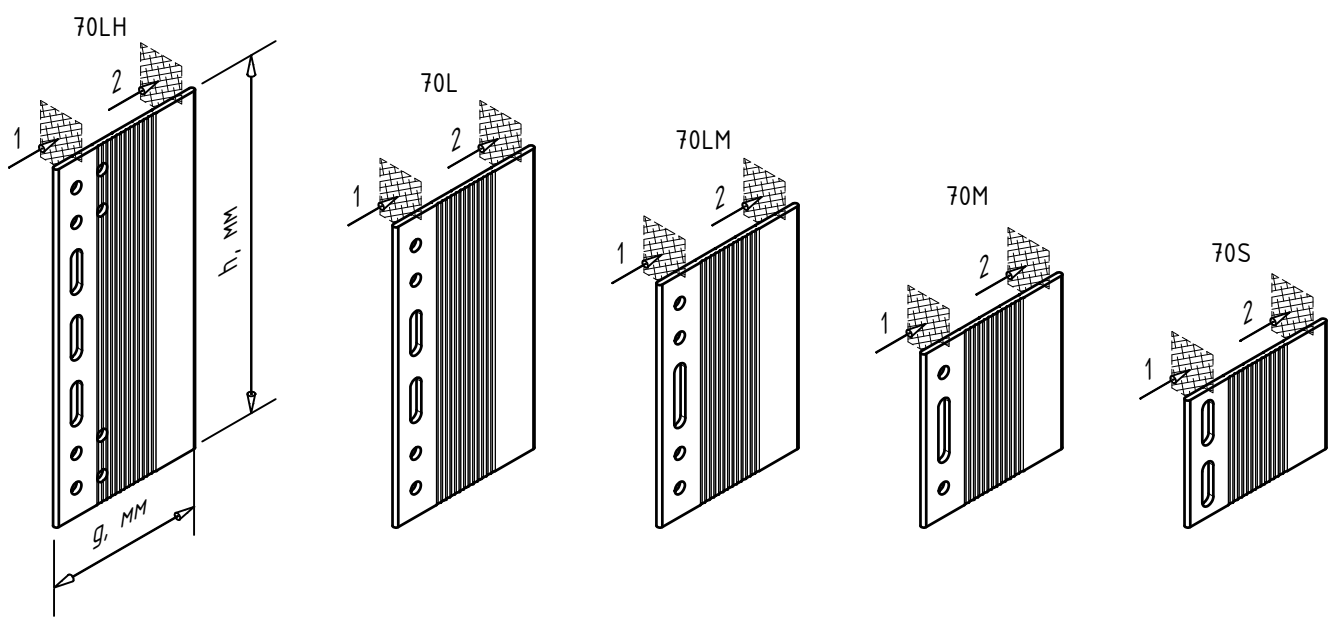

Наименование удлинителя кронштейна		MFT-DF 70LH	MFT-DF 70L	MFT-DF 70LM	MFT-DF 70M	MFT-DF 70S
Артикул		2398725	2398726	2398727	2398728	2398729
Длина (вылет) удлинителя	g, мм	70				
Высота удлинителя	h, мм	155	130	105	75	55
Толщина стенки в сечении 1-1	t ₁ , мм	2.2				
Площадь сечения 1-1	A ₁ , см ²	1.716	1.584	1.265	0.825	0.374
Момент инерции в сечении 1-1	I _{x1} , см ⁴	46.3	29.0964	15.9377	5.9735	1.331
	I _{y1} , см ⁴	0.0069	0.0064	0.0051	0.0033	0.0015
Момент сопротивления в сечении 1-1	W _{x1} , см ³	5.974	4.476	3.036	1.593	0.484
	W _{y1} , см ³	0.063	0.058	0.046	0.030	0.014
Толщина стенки в сечении 2-2	t ₂ , мм	2.2				
Площадь сечения 2-2	A ₂ , см ²	3.41	2.86	2.31	1.65	1.21
Момент инерции в сечении 2-2	I _{x2} , см ⁴	68.271	40.2783	21.2231	7.7344	3.0502
	I _{y2} , см ⁴	0.0138	0.0115	0.0093	0.0067	0.0049
Момент сопротивления в сечении 2-2	W _{x2} , см ³	8.809	6.197	4.043	2.063	1.109
	W _{y2} , см ³	0.125	0.105	0.085	0.061	0.044
Конфигурация изделия		v2.0	v2.0	v2.0	v2.0	v2.0

www.u-tech.ru | 8-800-700-52-52


VFH UTECH Rockpanel

тех.характеристики применяемых изделий


31

Данные по применяемым материалам

Материал изделия	алюм.сплав 6060Т6(Т66)
Покрытие	без покрытия

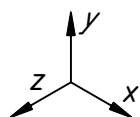

Сопутствующие изделия	артикул
Заклепка вытяжная $\Phi 4.8 \times 12$ А1/А2	2190955
Заклепка вытяжная $\Phi 4.8 \times 12$ А2/А2	2190956

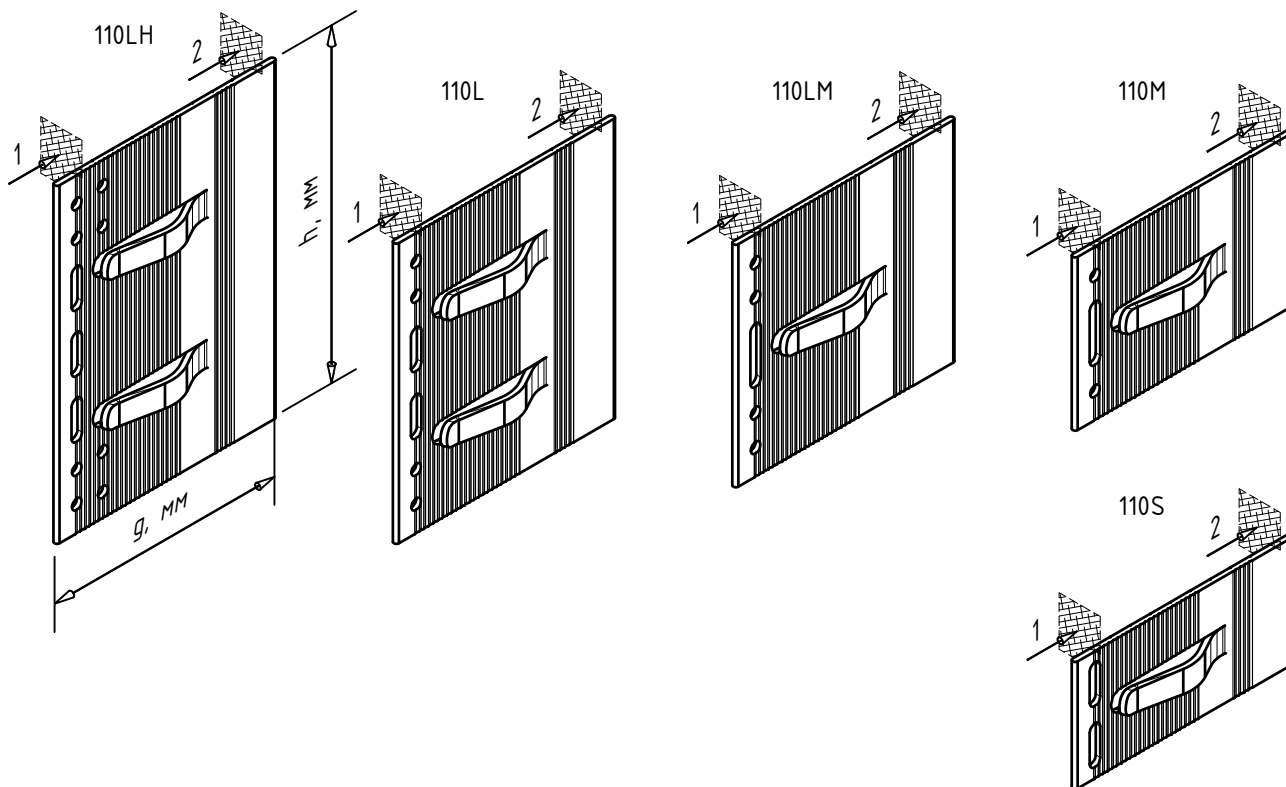


Примечания:

* - позиция под заказ, возможность производства и поставки уточнить у тех. консультанта UTECH


Наименование удлинителя кронштейна		MFT-DF 110LH	MFT-DF 110L	MFT-DF 110LM	MFT-DF 110M	MFT-DF 110S	MFT-DF 180LH *
Артикул		2398720	2398721	2398722	2398723	2398724	3889279
Длина (вылет) удлинителя	g, мм	110					180
Высота удлинителя	h, мм	155	130	105	75	55	155
Толщина стенки в сечении 1-1	t ₁ , мм	2.2					
Площадь сечения 1-1	A ₁ , см ²	1.638	1.512	1.208	0.788	0.357	
Момент инерции в сечении 1-1	I _{x1} , см ⁴	44.1955	27.7738	15.21330.0	5.702	1.2705	
	I _{y1} , см ⁴	0.006	0.0056	0.0044	0.0029	0.0013	
Момент сопротивления в сечении 1-1	W _{x1} , см ³	5.703	4.273	2.898	1.521	0.462	
	W _{y1} , см ³	0.057	0.053	0.042	0.028	0.012	
Толщина стенки в сечении 2-2	t ₂ , мм	2.2					
Площадь сечения 2-2	A ₂ , см ²	3.565	2.99	2.415	1.725	1.265	
Момент инерции в сечении 2-2	I _{x2} , см ⁴	71.3743	42.1092	22.1878	8.0859	3.1889	
	I _{y2} , см ⁴	0.0157	0.0132	0.0106	0.0076	0.0056	
Момент сопротивления в сечении 2-2	W _{x2} , см ³	9.21	6.478	4.226	2.156	1.16	
	W _{y2} , см ³	0.137	0.115	0.093	0.066	0.048	
Конфигурация изделия		v2.0	v2.0	v2.0	v2.0	v2.0	v2.0
www.u-tech.ru 8-800-700-52-52		VFH UTECH Rockpanel					мех.характеристики применяемых изделий
							32

Данные по применяемым материалам	
Материал изделия	алюм.сплав 6060Т6(Т66)
Покрытие	без покрытия

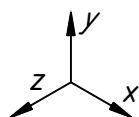


Сопутствующие изделия	артикул
Шуруп MFT-S-MD05S 5,5x50 A2	3815753
Заклепка вытяжная $\Phi 4.8 \times 12$ Al/A2	2190955
Заклепка вытяжная $\Phi 4.8 \times 12$ A2/A2	2190956

MFT-DFH M

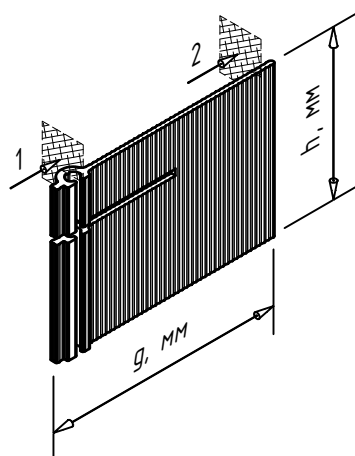

MFT-DFH S (XS)

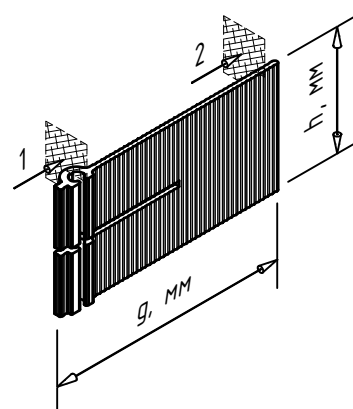


Примечания:

* - позиция под заказ, возможность производства и поставки уточнить у тех. консультанта UTECH

Наименование удлинителя кронштейна		MFT-DFH M	MFT-DFH S *	MFT-DFH XS *
Артикул		3672545	3823528	3750908
Длина (вылет) удлинителя	g, мм	110		
Высота удлинителя	h, мм	75	55	45.5
Глубина посад.места (профиля)	g _{prof} , мм	60		
Высота посад.места (профиля)	h _{prof} , мм	3.0	2.5	2.5
Толщина стенки в сечении 1-1	t ₁ , мм	3.13		
Площадь сечения 1-1	A ₁ , см ²			
	I _{x1} , см ⁴			
Момент инерции в сечении 1-1	I _{y1} , см ⁴			
	W _{x1} , см ³			
Момент сопротивления в сечении 1-1	W _{y1} , см ³			
	t ₂ , мм	2.2		
Толщина стенки в сечении 2-2	A ₂ , см ²			
Площадь сечения 2-2	I _{x2} , см ⁴			
	I _{y2} , см ⁴			
Момент инерции в сечении 2-2	W _{x2} , см ³			
	W _{y2} , см ³			
Момент сопротивления в сечении 2-2				
Конфигурация изделия		v1.0	v1.0	v1.0
www.u-tech.ru 8-800-700-52-52		VFH UTECH Rockpanel		тех.характеристики применяемых изделий
				33


Данные по применяемым материалам

Материал изделия	алюм.сплав 6060Т6(Т66)
Покрытие	без покрытия

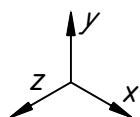


Сопутствующие изделия	артикул
Заклепка вытяжная $\Phi 4.8 \times 12$ А1/А2	2190955
Заклепка вытяжная $\Phi 4.8 \times 12$ А2/А2	2190956


RBE LH

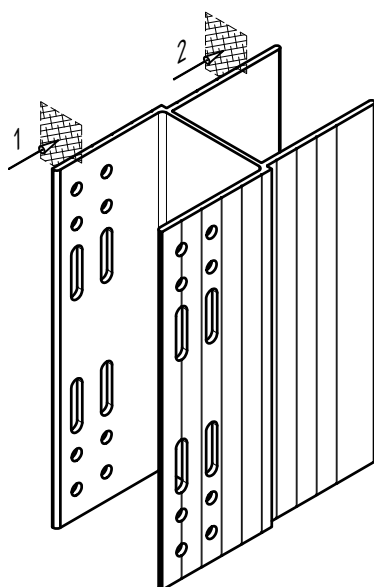


RBE L

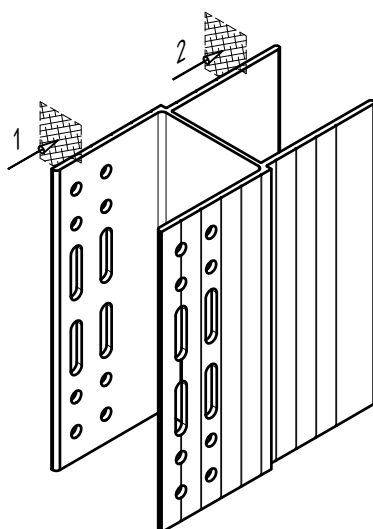

RBE M

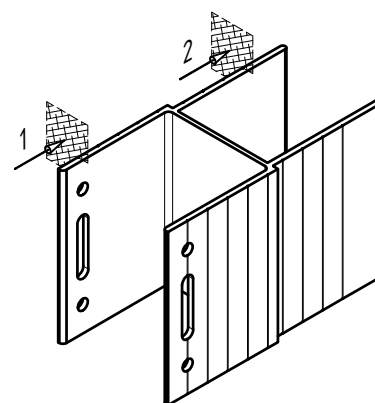


RBE S

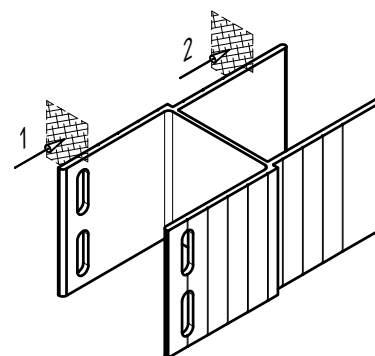


Наименование удлинителя кронштейна		MFT-RBE LH	MFT-RBE L	MFT-RBE M	MFT-RBE S
Артикул		2398730	2398731	2398732	2398733
Вылет удлинителя	g, мм	55			
Длина удлинителя	l, мм	110			
Высота удлинителя	h, мм	155	130	75	55
Ширина удлинителя (габарит.)	b, мм	55.2			
Ширина посад.места (профиля)	b _{prof} , мм	50			
Глубина посад.места (профиля)	g _{prof} , мм	51.5			
Толщина стенки в сечении 1-1	t ₁ , мм	2.3			
Площадь сечения 1-1	A ₁ , см ²	4.094	2.944	1.725	0.782
Момент инерции в сечении 1-1	I _{x1} , см ⁴	93.3715	58.5313	12.4901	2.783
	I _{y1} , см ⁴	27.9175	20.0755	11.763	5.3326
Момент сопротивления в сечении 1-1	W _{x1} , см ³	12.048	9.005	3.331	1.012
	W _{y1} , см ³	10.245	7.367	4.317	1.1957
Толщина стенки в сечении 2-2	t ₂ , мм	2.25			
Площадь сечения 2-2	A ₂ , см ²	6.51	5.46	3.15	2.31
Момент инерции в сечении 2-2	I _{x2} , см ⁴	130.3356	76.895	14.7656	5.8231
	I _{y2} , см ⁴	35.8226	30.0447	17.3335	12.7112.
Момент сопротивления в сечении 2-2	W _{x2} , см ³	16.818	11.83	3.938	2.118
	W _{y2} , см ³	14.621	12.263	7.075	5.188
Конфигурация изделия		v2.0	v2.0	v2.0	v2.0
www.u-tech.ru	8-800-700-52-52	VFH UTECH Rockpanel		тех.характеристики применяемых изделий	
		34			

Данные по применяемым материалам

Материал изделия	алюм.сплав 6060Т6(Т66)
Покрытие	без покрытия

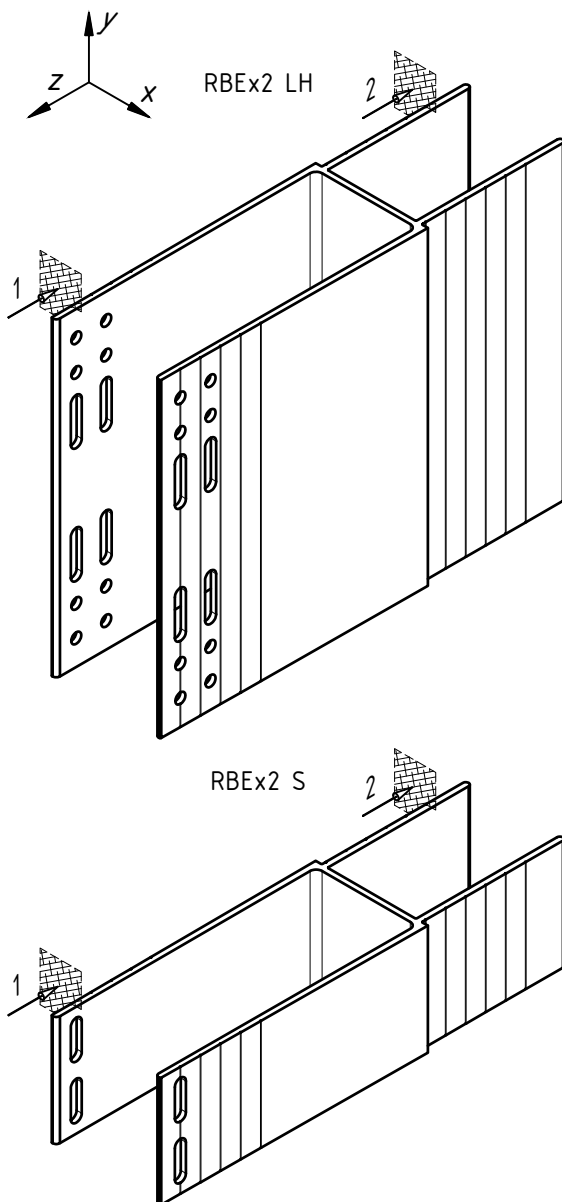

Сопутствующие изделия	артикул
Заклепка вытяжная $\Phi 4.8 \times 12$ А1/А2	2190955
Заклепка вытяжная $\Phi 4.8 \times 12$ А2/А2	2190956

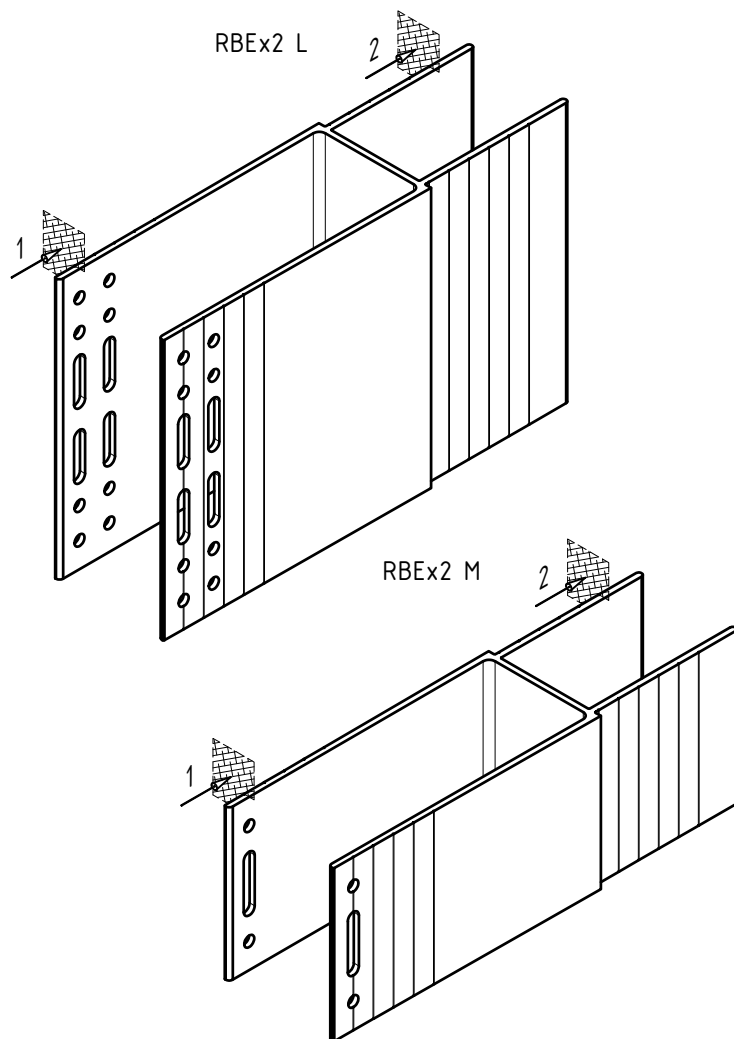

Наименование удлинителя кронштейна		MFT-RBEx2 LH	MFT-RBEx2 L	MFT-RBEx2 M	MFT-RBEx2 S
Артикул		2398734	2398735	2398736	2398737
Вылет удлинителя	g, мм	133			
Длина удлинителя	l, мм	205			
Высота удлинителя	h, мм	155	130	75	55
Ширина удлинителя (габарит.)	b, мм	56.1			
Ширина посад.места (профиля)	b _{prof} , мм	50			
Глубина посад.места (профиля)	g _{prof} , мм	127.5			
Толщина стенки в сечении 1-1	t ₁ , мм	2.33			
Площадь сечения 1-1	A ₁ , см ²	4.165	2.995	1.755	0.796
Момент инерции в сечении 1-1	I _{x1} , см ⁴	94.9954	59.5492	12.7073	2.8314
	I _{y1} , см ⁴	28.0352	20.1601	11.8126	5.355
Момент сопротивления в сечении 1-1	W _{x1} , см ³	12.257	9.161	3.389	1.03
	W _{y1} , см ³	10.345	7.439	4.359	1.976
Толщина стенки в сечении 2-2	t ₂ , мм	2.55			
Площадь сечения 2-2	A ₂ , см ²	7.905	6.63	3.825	2.805
Момент инерции в сечении 2-2	I _{x2} , см ⁴	158.2647	93.3725	17.9297	7.0709
	I _{y2} , см ⁴	43.7911	36.728	21.1893	15.5388
Момент сопротивления в сечении 2-2	W _{x2} , см ³	20.421	14.365	4.781	2.571
	W _{y2} , см ³	17.658	14.81	8.544	6.266
Конфигурация изделия		v2.0	v2.0	v2.0	v2.0
www.u-tech.ru	8-800-700-52-52	VFH UTECH Rockpanel			тех.характеристики применяемых изделий
					35


Данные по применяемым материалам

Материал изделия

алюм.сплав 6060Т6(Т66)

Покрытие

без покрытия

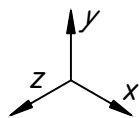

Сопутствующие изделия

артикул


Заклепка вытяжная $\Phi 4.8 \times 12$ А1/А2

2190955


Заклепка вытяжная $\Phi 4.8 \times 12$ А2/А2

2190956


STRP LH

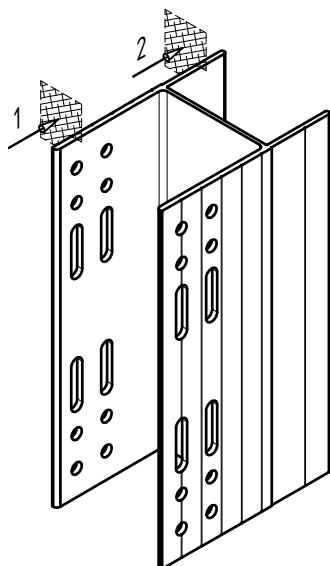


STRP L

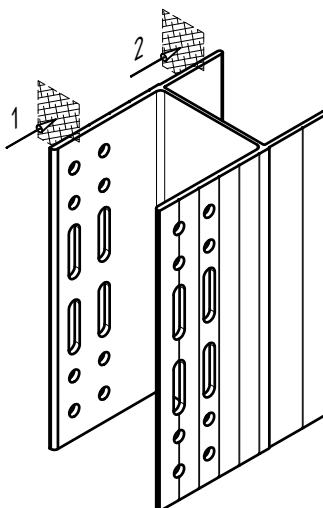

STRP M

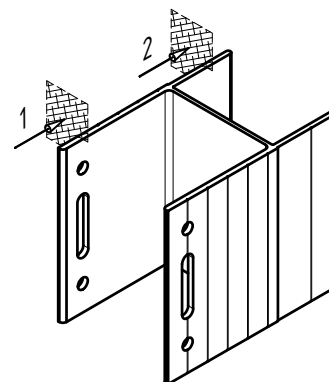


STRP S

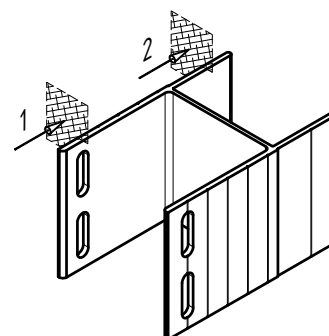

Наименование удлинителя кронштейна		MFT-STRP LH	MFT-STRP L	MFT-STRP M	MFT-STRP S
Артикул		2398738	2398739	2398740	2398741
Вылет удлинителя	g, мм	55			
Длина удлинителя	l, мм	85			
Высота удлинителя	h, мм	155	130	75	55
Ширина удлинителя (габарит.)	b, мм	55.2			
Ширина посад.места (профиля)	b _{prof} , мм	50			
Глубина посад.места (профиля)	g _{prof} , мм	51.5			
Толщина стенки в сечении 1-1	t ₁ , мм	2.3			
Площадь сечения 1-1	A ₁ , см ²	4.094	2.944	1.725	0.782
Момент инерции в сечении 1-1	I _{x1} , см ⁴	93.3715	58.5313	12.4901	2.783
	I _{y1} , см ⁴	27.9175	20.0755	11.763	5.3326
Момент сопротивления в сечении 1-1	W _{x1} , см ³	12.048	9.005	3.331	1.012
	W _{y1} , см ³	10.243	7.366	4.316	1.957
Толщина стенки в сечении 2-2	t ₂ , мм	2.0			
Площадь сечения 2-2	A ₂ , см ²	6.2	5.2	3.00	2.2
Момент инерции в сечении 2-2	I _{x2} , см ⁴	124.1292	73.2333	14.0625	5.5458
	I _{y2} , см ⁴	42.094	35.3047	20.3681	14.9421
Момент сопротивления в сечении 2-2	W _{x2} , см ³	16.017	11.267	3.75	2.017
	W _{y2} , см ³	15.562	13.052	7.53	5.524
Конфигурация изделия					
www.u-tech.ru 8-800-700-52-52		VFH UTECH Rockpanel		тех.характеристики применяемых изделий	
				36	

Данные по применяемым материалам	
Материал кронштейна	алюм.сплавы АД31Т1, 6060Т6(Т66), 6063Т6(Т66)
Покрытие	без покрытия

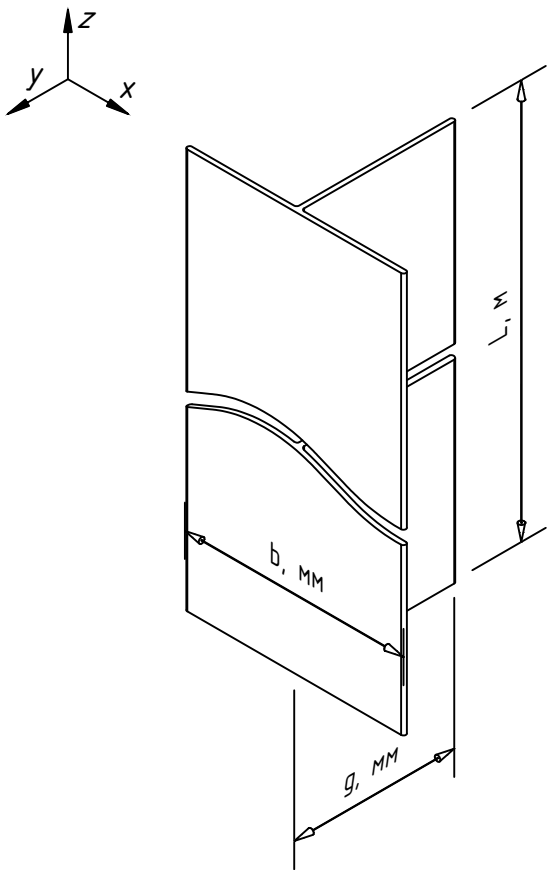



Сопутствующие изделия	артикул
Заклепка вытяжная $\varnothing 4.8 \times 12$ А1/А2	2190955
Заклепка вытяжная $\varnothing 4.8 \times 12$ А2/А2	2190956

Примечания:

1. Возможно выполнение профилей со спец.длиной. Информацию по возможным на текущий момент спец.длинам запросить у тех. консультанта UTECH

Наименование профиля		MFT-T 40x82x1.8	MFT-T 50x70x1.8	MFT-T 60x82x1.8	MFT-TL 60x82x2.2	MFT-T 60x100x1.8
Артикул		2096907	2124957	2125140	2096903	2096909
Глубина профиля	g, мм	40	50	60	60	60
Длина профиля	L, м	6	6	6	6	6
Ширина профиля	b, мм	82	70	82	82	100
Толщина стенки	t, мм	1.8	1.8	1.8	2.2	1.8
Площадь сечения	A, см ²	1.95	1.83	2.09	2.45	2.58
Момент инерции	I _x , см ⁴	2.36	4.41	7.45	8.3	8.14
	I _y , см ⁴	7.6	4.25	6.51	7.47	13.82
Момент сопротивления	W _x , см ³	0.71	1.14	1.62	1.8	1.68
	W _y , см ³	1.85	1.22	1.59	1.82	2.76
Вес профиля	G, кг/м	0.53	0.50	0.56	0.66	0.7
Плоскость ZX		гладкая	ребристая	ребристая	ребристая	гладкая
www.u-tech.ru 8-800-700-52-52		VFH UTECH Rockpanel		тех.характеристики применяемых изделий		37

Данные по применяемым материалам	
Материал кронштейна	алюм.сплавы АД31Т1, 6060Т6(Т66), 6063Т6(Т66)
Покрытие	без покрытия

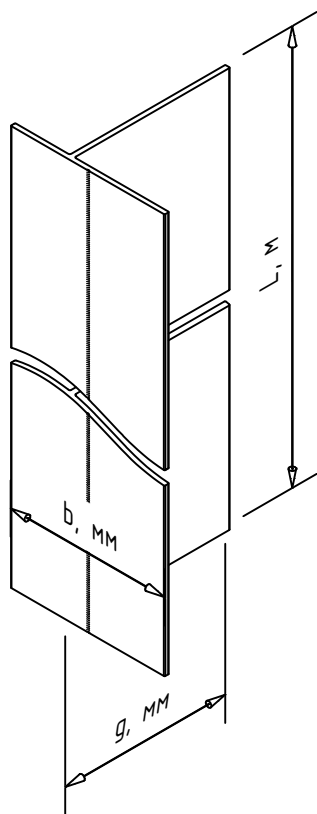
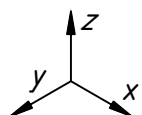


Сопутствующие изделия	артикул
Заклепка вытяжная $\varnothing 4.8 \times 12$ Al/A2	2190955
Заклепка вытяжная $\varnothing 4.8 \times 12$ A2/A2	2190956

- Примечания:
1. Возможно выполнение профилей со спец.длиной. Информацию по возможным на текущий момент спец.длинам запросить у тех. консультанта UTECH;
 2. * - позиция под заказ, возможность производства и поставки уточнить у тех. консультанта UTECH

Наименование профиля		MFT-Ta 30x58x2.5	MFT-Ta 40x42x1.8 *	MFT-Ta 60x42x1.8	MFT-Ta 60x58x1.8
Артикул		2384347	2384346	2384344	2384345
Глубина профиля	g, мм	30	40	60	60
Длина профиля	L, м	6	6	6	6
Ширина профиля	b, мм	58	42	42	58
Толщина стенки	t, мм	2.5	1.8	1.8	1.8
Площадь сечения	A, см²	1.52	1.26	1.56	1.78
Момент инерции	I _x , см⁴	1.32	2.08	6.19	6.8
	I _y , см⁴	2.49	1.42	1.52	2.55
Момент сопротивления	W _x , см³	0.58	0.71	1.5	1.56
	W _y , см³	0.78	0.51	0.52	0.78
Вес профиля	G, кг/м	0.41	0.34	0.42	0.48
Плоскость ZX		ребристая	ребристая	ребристая	ребристая
www.u-tech.ru	8-800-700-52-52	VFH UTECH Rockpanel		тех.характеристики применяемых изделий	
				38	

Данные по применяемым материалам	
Материал кронштейна	алюм.сплавы АД31Т1, 6060Т6(Т66), 6063Т6(Т66)
Покрытие	без покрытия

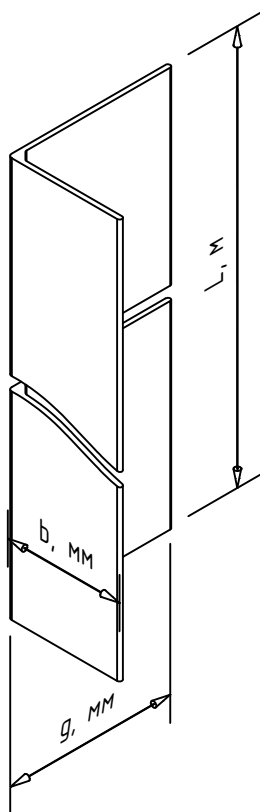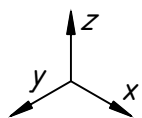



Сопутствующие изделия	артикул
Заклепка вытяжная $\phi 4.8 \times 12$ А1/А2	2190955
Заклепка вытяжная $\phi 4.8 \times 12$ А2/А2	2190956

Примечания:

- Возможно выполнение профилей со спец.длиной. Информацию по возможным на текущий момент спец.длинам запросить у тех. консультанта UTECH;
- * – позиция под заказ, возможность производства и поставки уточнить у тех. консультанта UTECH

Наименование профиля		MFT-L 30x30x2	MFT-L 40x30x1.8	MFT-L 40x40x1.8	MFT-L 50x35x1.8	MFT-L 60x38x1.8	MFT-L 60x40x2.2	MFT-L 60x60x3 *
Артикул		2096966	2278529	2096962	2125143	2125146	2096960	3695368
Глубина профиля	g, мм	30	40	40	50	60	60	60
Длина профиля	L, м	6	6	6	6	6	6	6
Ширина профиля	b, мм	30	30	40	35	38	40	60
Толщина стенки	t, мм	2	1.8	1.8	1.8	1.8	2.2	3
Площадь сечения	A, см ²	1.16	1.15	1.24	1.28	1.47	1.8	3.51
Момент инерции	I _x , см ⁴	1.02	1.98	1.96	3.55	5.91	6.83	12.54
	I _y , см ⁴	1.02	0.97	2.01	1.32	1.73	2.49	12.54
Момент сопротивления	W _x , см ³	0.47	0.7	0.66	1.04	1.46	1.64	2.86
	W _y , см ³	0.47	0.43	0.69	0.48	0.57	0.8	2.86
Вес профиля	G, кг/м	0.31	0.31	0.34	0.35	0.4	0.49	0.95
Плоскость ZX		гладкая	гладкая	гладкая	ребрист.	ребрист.	ребрист.	гладкая
www.u-tech.ru 8-800-700-52-52		VFH UTECH Rockpanel			тех.характеристики применяемых изделий			39

Данные по применяемым материалам	
Материал кронштейна	алюм.сплавы АД31Т1, 6060Т6(Т66), 6063Т6(Т66)
Покрытие	без покрытия

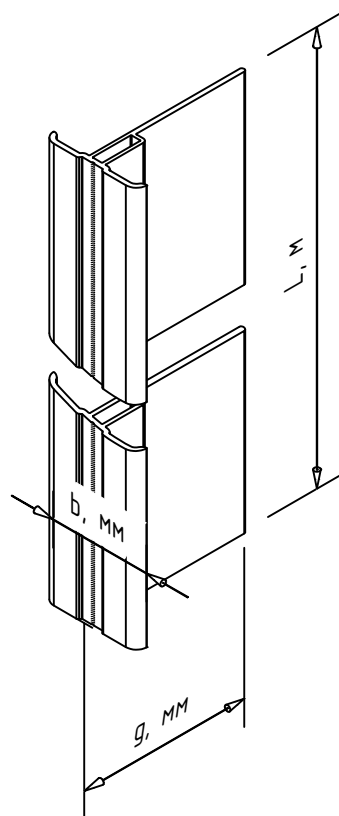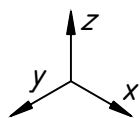


Сопутствующие изделия	артикул
Заклепка вытяжная $\Phi 4.8 \times 12$ А1/А2	2190955
Заклепка вытяжная $\Phi 4.8 \times 12$ А2/А2	2190956

Примечания:

1. Возможно выполнение профилей со спец.длиной. Информацию по возможным на текущий момент спец.длинам запросить у тех. консультанта UTECH;
2. * – позиция под заказ, возможность производства и поставки, актуальные размеры и артикул уточнить у тех. консультанта UTECH.

Наименование профиля		MFT-Тр 60x35x1.8 *
Артикул		2337016
Глубина профиля	g, мм	60
Длина профиля	L, м	6
Ширина профиля	b, мм	35
Глубина (доп.)	g ₁ , мм	18.5
Ширина (доп.)	b ₁ , мм	6
Толщина стенки	t, мм	1.8
Площадь сечения	A, см ²	1.68
Момент инерции	I _x , см ⁴	5.81
	I _y , см ⁴	0.71
Момент сопротивления	W _x , см ³	1,35
	W _y , см ³	0.04
Вес профиля	G, кг/м	0.46
Плоскость ZX		ребристая
www.u-tech.ru 8-800-700-52-52 VFH UTECH Rockpanel		тех.характеристики применяемых изделий 40

Данные по применяемым материалам	
Материал кронштейна	алюм.сплавы АД31Т1, 6060Т6(Т66), 6063Т6(Т66)
Покрытие	без покрытия

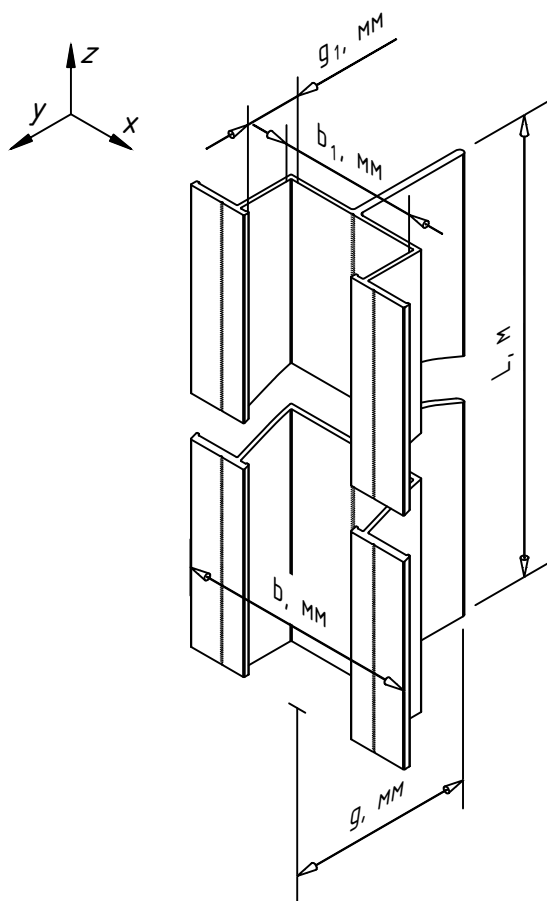


Сопутствующие изделия	артикул
Заклепка вытяжная $\phi 4.8 \times 12$ Al/A2	2190955
Заклепка вытяжная $\phi 4.8 \times 12$ A2/A2	2190956

Примечания:

1. Возможно выполнение профилей со спец.длиной. Информацию по возможным на текущий момент спец.длинам запросить у тех. консультанта UTECH;
2. * - позиция под заказ, возможность производства и поставки уточнить у тех. консультанта UTECH

Наименование профиля		MFT-Y 80x62x1.8 *	MFT-Y 80x62x2.6 *
Артикул		2384620	2384621
Глубина профиля	g , мм	62	62
Длина профиля	L , м	6	6
Ширина профиля	b , мм	80	80
Глубина посад.места (max)	g_1 , мм	18.7	18.7
Ширина посад.места (max)	b_1 , мм	46	46
Толщина стенки	t , мм	1.8	2.6
Площадь сечения	A , см ²	2.63	3.04
Момент инерции	I_x , см ⁴	7.22	9.48
	I_y , см ⁴	11.15	12.14
Момент сопротивления	W_x , см ³	1.67	2.29
	W_y , см ³	2.79	3.03
Вес профиля	G , кг/м	0.71	0.82
Плоскость ZX		гладкая	гладкая
www.u-tech.ru 8-800-700-52-52		VFH UTECH Rockpanel	
		тех.характеристики применяемых изделий	
		41	

Данные по применяемым материалам	
Материал кронштейна	алюм.сплавы АД31Т1, 6060Т6(Т66), 6063Т6(Т66)
Покрытие	без покрытия

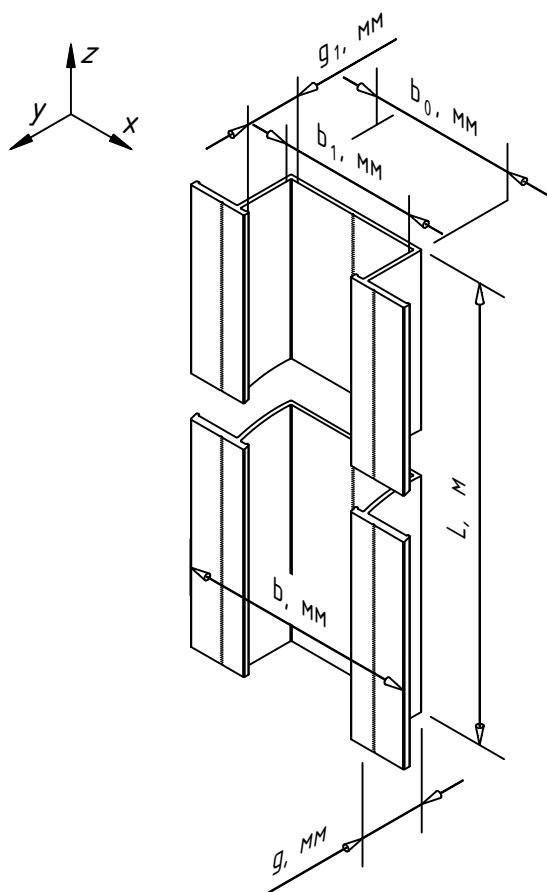



Сопутствующие изделия	артикул
Заклепка вытяжная $\phi 4.8 \times 12$ Al/A2	2190955
Заклепка вытяжная $\phi 4.8 \times 12$ A2/A2	2190956

Примечания:

1. Возможно выполнение профилей со спец.длиной. Информацию по возможным на текущий момент спец.длинам запросить у тех. консультанта UTECH;
2. * – позиция под заказ, возможность производства и поставки уточнить у тех. консультанта UTECH


Наименование профиля		MFT-Y 80x22 *
Артикул		3834026
Глубина профиля	g , мм	22
Длина профиля	L , м	6
Ширина профиля	b , мм	80
Ширина профиля	b_0 , мм	49
Глубина посад.места (max)	g_1 , мм	18.7
Ширина посад.места (max)	b_1 , мм	46
Толщина стенки	t , мм	1.8
Площадь сечения	A , см ²	2.09
Момент инерции	I_x , см ⁴	1.76
	I_y , см ⁴	12.13
Момент сопротивления	W_x , см ³	1.57
	W_y , см ³	3.03
Вес профиля	G , кг/м	0.56
Плоскость ZX		гладкая
www.u-tech.ru 8-800-700-52-52		VFH UTECH Rockpanel
		тех.характеристики применяемых изделий
		42

Данные по применяемым материалам	
Материал кронштейна	алюм.сплавы АД31Т1, 6060Т6(Т66), 6063Т6(Т66)
Покрытие	без покрытия

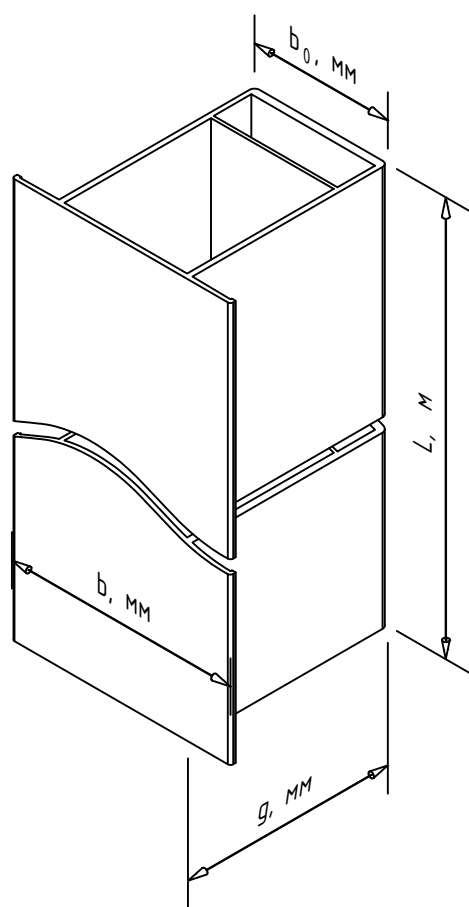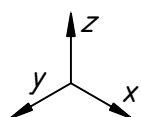

Сопутствующие изделия	артикул
Заклепка вытяжная $\phi 4.8 \times 12$ Al/A2	2190955
Заклепка вытяжная $\phi 4.8 \times 12$ A2/A2	2190956

RP 57x50x3.0

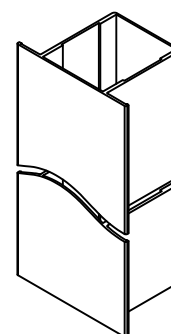


Примечания:


1. Возможно выполнение профилей со спец.длиной. Информацию по возможным на текущий момент спец.длинам запросить у тех. консультанта UTECH;
2. * - позиция под заказ, возможность производства и поставки уточнить у тех. консультанта UTECH

Наименование профиля		MFT-RP 57x50x3.0	MFT-RP 75x50x2.0	MFT-RP 75x50 L	MFT-RP 95x50x2.0	MFT-RP 95x50 L	MFT-RP 125x50x2.0	MFT-RP 150x50x2.0	MFT-RP 170x50x2.0
Артикул		2074331	2089510	2152083 *	2089511 *	2152088 *	2089512 *	2089513 *	2089514 *
Глубина профиля	g, мм	57	75	75	95	95	125	150	170
Длина профиля	L, м	6	6	6	6	6	6	6	6
Ширина профиля	b, мм	82	82	82	82	82	82	82	82
Ширина профиля	b ₀ , мм	50	50	50	50	50	50	50	50
Толщина стенки	t, мм	2.5	2	1.5	2	1.5	2	2	2
Площадь сечения	A, см ²	3.68	6.16	4.93	6.88	5.41	7.96	8.86	9.58
Момент инерции	I _x , см ⁴	18.74	50.76	44.73	85.09	69.45	162.56	254.07	347
	I _y , см ⁴	19.39	27.43	22.21	31.61	25.04	37.89	43.12	47.3
Момент сопротивления	W _x , см ³	5.69	12.93	11.19	17.72	13.78	25.65	33.09	39.7
	W _y , см ³	4.73	6.69	5.42	7.71	6.11	9.24	10.52	11.54
Вес профиля	G, кг/м	0.99	1.66	1.33	1.86	1.46	2.15	2.39	2.59
Плоскость ZX		гладкая	гладкая	ребр.	гладкая	ребр.	гладкая	гладкая	гладкая
www.u-tech.ru 8-800-700-52-52		VFH UTECH Rockpanel		тех.характеристики применяемых изделий					43

Данные по применяемым материалам	
Материал кронштейна	алюм.сплавы АД31Т1, 6060Т6(Т66), 6063Т6(Т66)
Покрытие	без покрытия

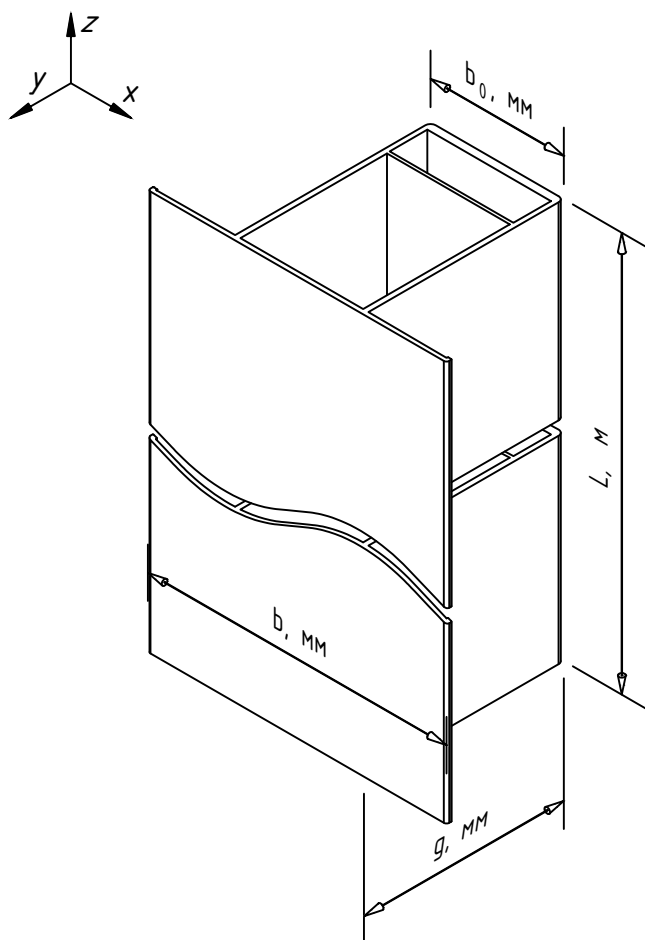

Сопутствующие изделия	артикул
Закlepка вытяжная $\phi 4.8 \times 12$ А1/А2	2190955
Закlepка вытяжная $\phi 4.8 \times 12$ А2/А2	2190956

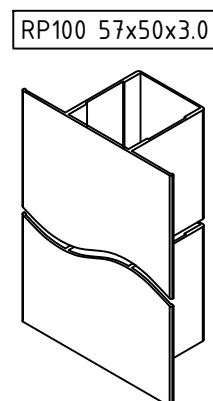


Примечания:

- Возможно выполнение профилей со спец.длиной. Информацию по возможным на текущий момент спец.длинам запросить у тех. консультанта UTECH;
- * – позиция под заказ, возможность производства и поставки уточнить у тех. консультанта UTECH


Наименование профиля		MFT-RP 100 57x50x3.0	MFT-RP 112 75x50x2.0	MFT-RP 112 95x50x2.0
Артикул		3816985 *	2146553 *	2146554 *
Глубина профиля	g, мм	57	75	95
Длина профиля	L, м	6	6	6
Ширина профиля	b, мм	100	112	112
Ширина профиля	b ₀ , мм	50	50	50
Толщина стенки	t, мм	2.5	2	2
Площадь сечения	A, см ²	4.27	6.88	7.6
Момент инерции	I _x , см ⁴	21.22	60.08	99.36
	I _y , см ⁴	28.06	42.86	47.05
Момент сопротивления	W _x , см ³	4.24	15.13	19.34
	W _y , см ³	8.05	7.65	8.4
Вес профиля	G, кг/м	1.15	1.86	2.05
Плоскость ZX		гладкая	гладкая	гладкая
www.u-tech.ru	8-800-700-52-52	VFH UTECH Rockpanel		тех.характеристики применяемых изделий
				44

Данные по применяемым материалам	
Материал кронштейна	алюм.сплавы АД31Т1, 6060Т6(Т66), 6063Т6(Т66)
Покрытие	без покрытия

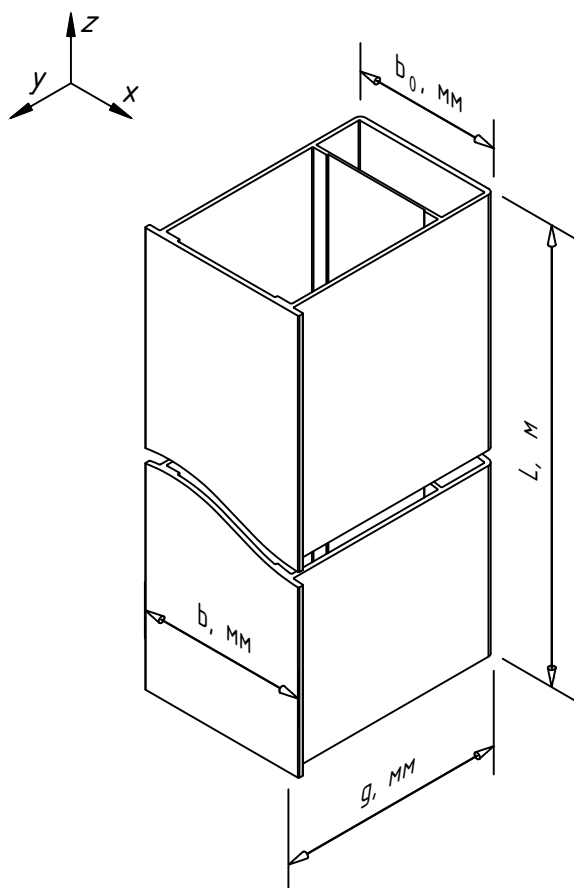

Сопутствующие изделия	артикул
Заклепка вытяжная $\phi 4.8 \times 12$ А1/А2	2190955
Заклепка вытяжная $\phi 4.8 \times 12$ А2/А2	2190956

RP58 57x50x2.5

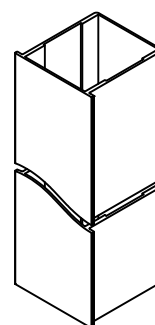


Примечания:

1. Возможно выполнение профилей со спец.длиной. Информацию по возможным на текущий момент спец.длинам запросить у тех. консультанта UTECH;
2. * - позиция под заказ, возможность производства и поставки, актуальные размеры и артикул уточнить у тех. консультанта UTECH.


Наименование профиля			MFT-RP58 57x50x2.5	MFT-RP58 77x50 L		MFT-RP58 88x50 L	MFT-RP58 95x50 L		MFT-RP65 95x50 L
Артикул			2384348	3670888 *	2384349	2384610 *	3670890 *	2384611 *	3670891 *
Глубина профиля	g, мм	57	77		88	95		95	
Длина профиля	L, м	6	3.3	6	6	3.3	6	3.3	
Ширина профиля	b, мм	58	58		58	58		65	
Ширина профиля	b ₀ , мм	50	50		50	50		50	
Толщина стенки	t, мм	2.5	1.5		1.5	1.5		2.0	
Площадь сечения	A, см ²	3.3	4.15		4.41	4.94		6.4	
Момент инерции	I _x , см ⁴	16.36	35.17		45.65	61.15		86.28	
	I _y , см ⁴	14.63	17.26		19.07	20.91		26.01	
Момент сопротивления	W _x , см ³	5.41	8.98		10.22	12.62		17.78	
	W _y , см ³	5.07	5.98		6.61	7.25		8.0	
Вес профиля	G, кг/м	0.89	1.12		1.19	1.33		1.73	
Плоскость ZX			гладкая	ребристая	ребр.	ребристая		ребр.	
www.u-tech.ru	8-800-700-52-52	VFH UTECH Rockpanel		тех.характеристики применяемых изделий					45

Данные по применяемым материалам	
Материал кронштейна	алюм.сплавы АД31Т1, 6060Т6(Т66), 6063Т6(Т66)
Покрытие	без покрытия

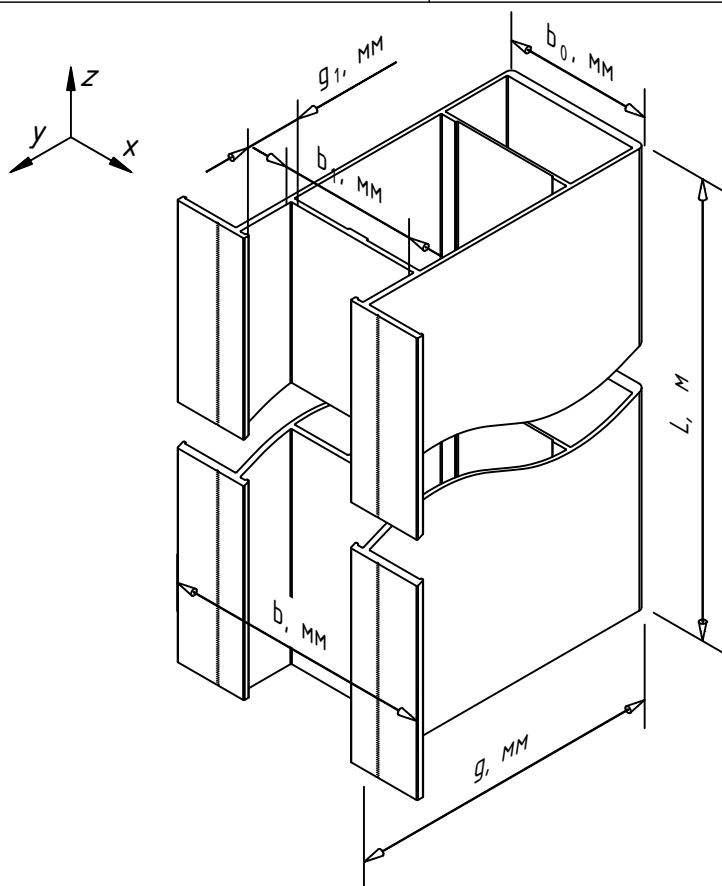

Сопутствующие изделия	артикул
Заклепка вытяжная $\phi 4.8 \times 12$ Al/A2	2190955
Заклепка вытяжная $\phi 4.8 \times 12$ A2/A2	2190956

RPY90 45x50

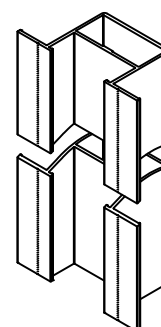


Примечания:




1. Возможно выполнение профилей со спец.длиной. Информацию по возможным на текущий момент спец.длинам запросить у тех. консультанта UTECH;
2. * – позиция под заказ, возможность производства и поставки уточнить у тех. консультанта UTECH

Наименование профиля		MFT-RPY-90 45x50 *	MFT-RPY-90 105x50 *
Артикул		2384619	2384618
Глубина профиля	g, мм	45	105
Длина профиля	L, м	6	6
Ширина профиля	b, мм	90	90
Ширина профиля	b ₀ , мм	50	50
Глубина посад.места (max)	g ₁ , мм	18.7	18.7
Ширина посад.места (max)	b ₁ , мм	46	46
Толщина стенки	t, мм	2	2
Площадь сечения	A, см ²	4.37	6.81
Момент инерции	I _x , см ⁴	11.83	104.01
	I _y , см ⁴	22.86	34.02
Момент сопротивления	W _x , см ³	5.18	19.67
	W _y , см ³	5.08	7.56
Вес профиля	G, кг/м	1.18	1.84
Плоскость ZX		гладкая	гладкая

Данные по применяемым материалам	
Материал кронштейна	алюм.сплавы АД31Т1, 6060Т6(Т66), 6063Т6(Т66)
Покрытие	без покрытия

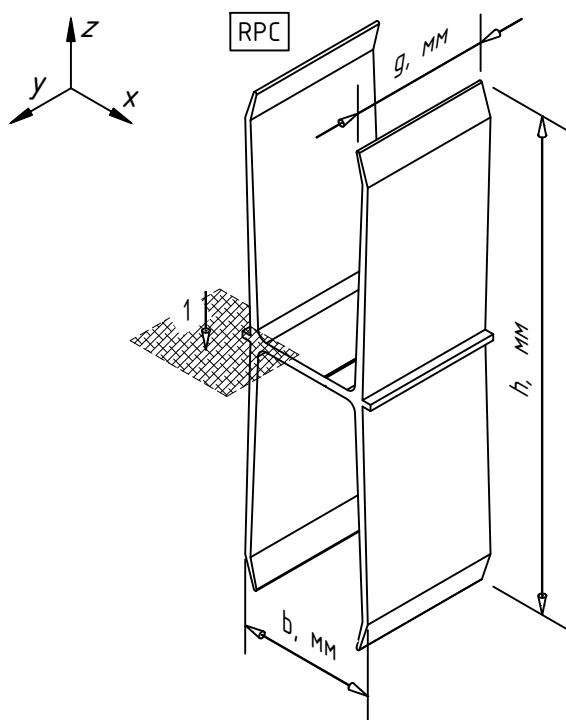

Сопутствующие изделия	артикул
Заклепка вытяжная $\phi 4.8 \times 12$ Al/A2	2190955
Заклепка вытяжная $\phi 4.8 \times 12$ A2/A2	2190956

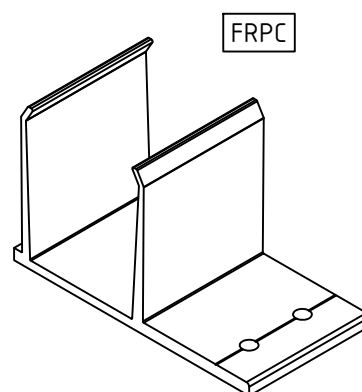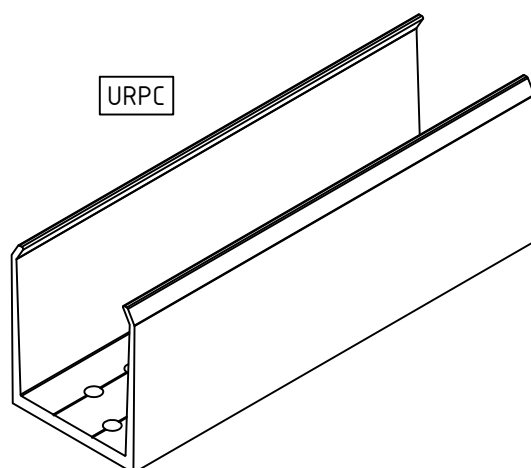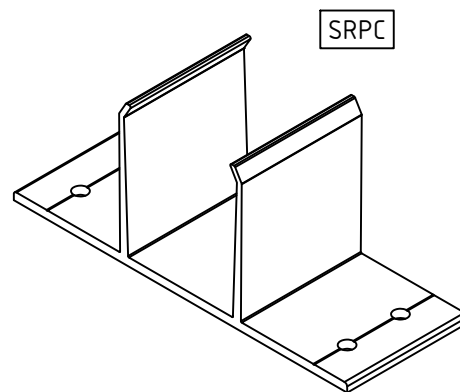


Примечания:



* – позиция под заказ, возможность производства и поставки уточнить у тех. консультанта UTECH

Наименование профиля		MFT-RPC	MFT-RPC 46	MFT-RPC 45	MFT-FRPC 45	MFT-SRPC 45	MFT-URPC
Артикул		2074336	3889884 *	3898235 *	3894022 *	3894323 *	*
Глубина профиля	g, мм	54	46	45	45	45	6000
Длина профиля	h, мм	162	162	162	52.5	52.5	52.5
Ширина профиля	b, мм	48	48	48	88.1	125	46 (45.3)
Толщина стенки	t, мм	2.89	2.89				
Площадь сечения	A, см ²	3.13	3.13				
Момент инерции	I _x , см ⁴	7.608					
	I _y , см ⁴	12.286					
Момент сопротивления	W _x , см ³	2.124					
	W _y , см ³	3.17					

Данные по применяемым материалам	
Материал кронштейна	алюм.сплавы АД31Т1, 6060Т6(Т66), 6063Т6(Т66)
Покрытие	без покрытия

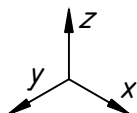




Сопутствующие изделия	артикул
Заклепка вытяжная $\varnothing 4.8 \times 12$ А1/А2	2190955
Заклепка вытяжная $\varnothing 4.8 \times 12$ А2/А2	2190956

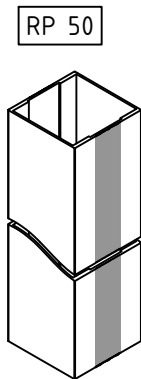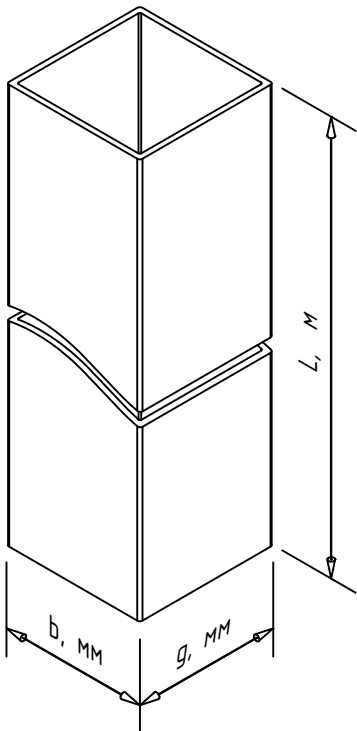

- Примечания:
- Возможно выполнение профилей со спец.длиной. Информацию по возможным на текущий момент спец.длинам запросить у тех. консультанта UTECH;
 - * – позиция под заказ, возможность производства и поставки уточнить у тех. консультанта UTECH

Наименование профиля		MFT-ST 40x40x2 *	MFT-ST 50x50x2	MFT-RP50 50x50x2.5	MFT-ST 50x50x3 *
Артикул		3727379	2096972	2384612	2384613
Глубина профиля	g, мм	40	50	50	50
Длина профиля	L, м	6	6	6	6
Ширина профиля	b, мм	40	50	50	50
Толщина стенки	t, мм	2	2	1.5 ... 2.5	3
Площадь сечения	A, см ²	3.04	3.84	3.05	5.64
Момент инерции	I _x , см ⁴	7.34	14.77	11.40	20.85
	I _y , см ⁴	7.34	14.77	13.09	20.85
Момент сопротивления	W _x , см ³	3.67	5.91	4.56	8.34
	W _y , см ³	3.67	5.91	5.24	8.34
Вес профиля	G, кг/м	0.82	1.04	0.824	1.52
Плоскость ZX		гладкая	гладкая	гладкая	гладкая
www.u-tech.ru	8-800-700-52-52	VFH UTECH Rockpanel		тех.характеристики применяемых изделий	
		48			

Данные по применяемым материалам	
Материал кронштейна	алюм.сплавы АД31Т1, 6060Т6(Т66), 6063Т6(Т66)
Покрытие	без покрытия

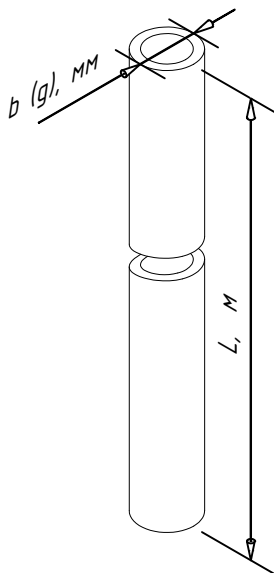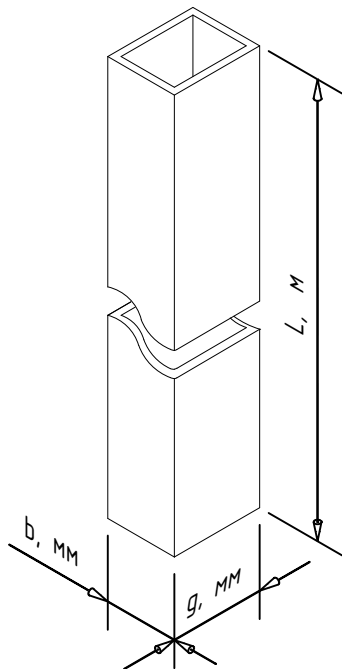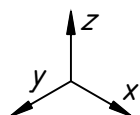


Сопутствующие изделия	артикул
Заклепка вытяжная $\varnothing 3.2 \times 8$ A2/A2	2190957
Заклепка вытяжная $\varnothing 4.0 \times 8$ A2/A2	2190958
Заклепка вытяжная $\varnothing 4.0 \times 10$ A2/A2	2211593
Заклепка вытяжная $\varnothing 4.8 \times 12$ A1/A2	2190955
Заклепка вытяжная $\varnothing 4.8 \times 12$ A2/A2	2190956

- Примечания:
- Возможно выполнение профилей со спец.длиной. Информацию по возможным на текущий момент спец.длинам запросить у тех. консультанта UTECH;
 - * – позиция под заказ, возможность производства и поставки уточнить у тех. консультанта UTECH

Наименование профиля		MFT-ST 30x50x3 *	MFT-ST 40x20x2 *	MFT-ST 40x25x2 *	MFT-ST 15x20x2	MFT-O 16x2	MFT-O 20x3
Артикул		3879716	2423378	3741866	*	3823347 *	3823348 *
Глубина профиля	g, мм	30	40	40	20	16	20
Длина профиля	L, м	6	6	6	-	3	3
Ширина профиля	b, мм	50	20	25	15	16	20
Толщина стенки	t, мм	3.0	2.0	2.0	2.0	2.0	3.0
Площадь сечения	A, см ²		2.24				
Момент инерции	I _x , см ⁴		1.44				
	I _y , см ⁴		4.45				
Момент сопротивления	W _x , см ³		0.72				
	W _y , см ³		4.45				
Вес профиля	G, кг/м		0.6				
Плоскость ZX		гладкая	гладкая	гладкая	гладкая	гладкая	гладкая
www.u-tech.ru 8-800-700-52-52		VFH UTECH Rockpanel		тех.характеристики применяемых изделий			49

Данные по применяемым материалам	
Материал кронштейна	алюм.сплавы АД31Т1, 6060Т6(Т66), 6063Т6(Т66)
Покрытие	без покрытия

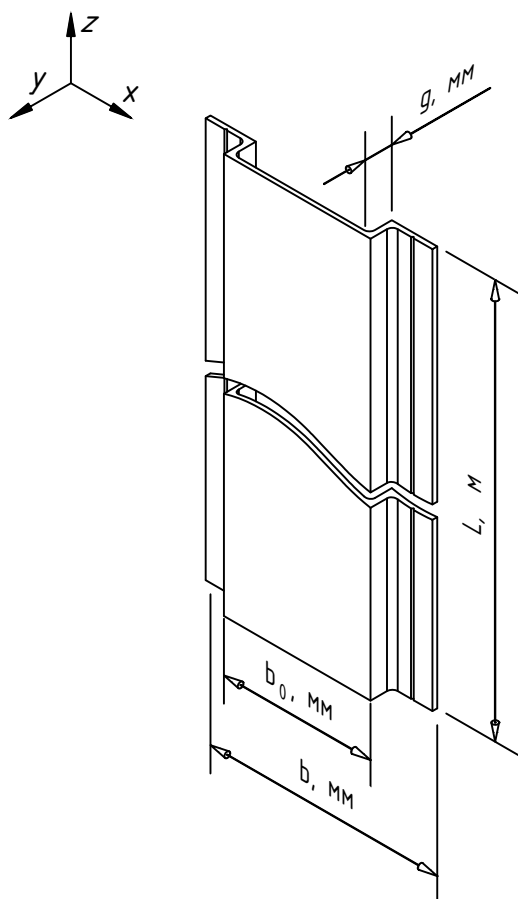


Сопутствующие изделия	артикул
Заклепка вытяжная $\phi 3.2 \times 8$ A2/A2	2190957
Заклепка вытяжная $\phi 4.0 \times 8$ A2/A2	2190958
Заклепка вытяжная $\phi 4.0 \times 10$ A2/A2	2211593
Заклепка вытяжная $\phi 4.8 \times 12$ A1/A2	2190955
Заклепка вытяжная $\phi 4.8 \times 12$ A2/A2	2190956

Примечания:

- Возможно выполнение профилей со спец.длиной. Информацию по возможным на текущий момент спец.длинам запросить у тех. консультанта UTECH;
- * – позиция под заказ, возможность производства и поставки уточнить у тех. консультанта UTECH


Наименование профиля		MFT-PHCL 57x8	MFT-PHC 85x10	MFT-PHC 102x8
Артикул		2096968	2096967	3750904 *
Глубина профиля	g , мм	8	10	8
Длина профиля	L , м	6	6	6
Ширина профиля	b , мм	57	85	102
Ширина профиля	b_0 , мм	35	55	80
Толщина стенки	t , мм	1.8	2	1.8
Площадь сечения	A , см ²	1.17	1.79	1.82
Момент инерции	I_x , см ⁴	0.11	0.27	0.14
	I_y , см ⁴	3.30	11.48	18.06
Момент сопротивления	W_x , см ³	0.25	0.47	0.27
	W_y , см ³	1.16	2.7	3.54
Вес профиля	G , кг/м	0.313	0.481	0.49
Плоскость ZX		гладкая	гладкая	гладкая
www.u-tech.ru 8-800-700-52-52		VFH UTECH Rockpanel		тех.характеристики применяемых изделий
				50

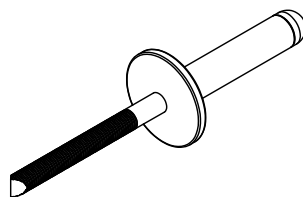

Наименование изделия	Артикул
Заклепка вытяжная с увеличенным бортиком $\varnothing 4,8 \times 18$ A2/A2	2191260
Заклепка вытяжная с увеличенным бортиком $\varnothing 4,8 \times 21$ A2/A2	2190959




Наименование изделия	Артикул
Втулка 6,5x10 A2	2191261

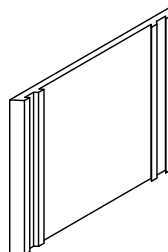


Наименование изделия (EPDM)		MFT-JS 36x0,5	MFT-JS 60x0,5
Артикул		3543400	3543401
Ширина изделия	b, мм	36	60
Толщина изделия	t, мм	0,5	
Длина изделия	L, м	50	

Данные по применяемым материалам


Материал	алюм.сплавы АД31Т1, 6060Т6(Т66), 6063Т6(Т66)
Покрытие	без покрытия

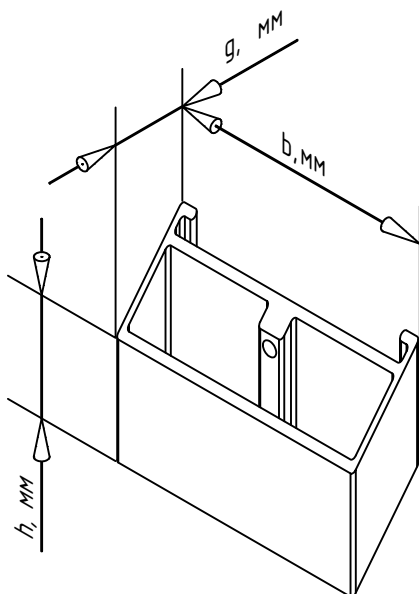

Наименование изделия		MFT-CCF S82 *
Артикул		3873475
Высота салазки	h, мм	40 (78.3)
Ширина салазки	b, мм	87.4
Вылет салазки	g, мм	22.1
Ширина полки направляющей	b _р , мм	82

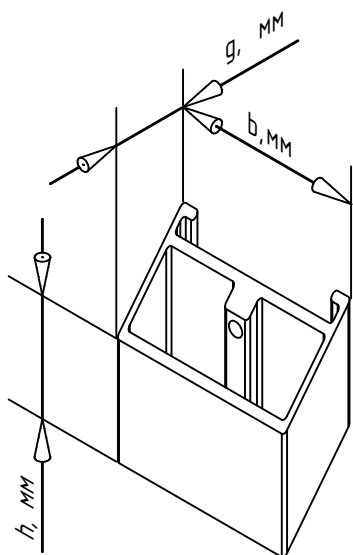

Наименование изделия		MFT-CCF S58 *
Артикул		3789315
Высота салазки	h, мм	40 (77.9)
Ширина салазки	b, мм	63
Вылет салазки	g, мм	21.9
Ширина полки направляющей	b _р , мм	58

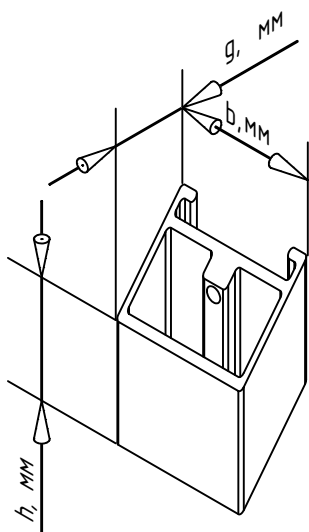


Наименование изделия		MFT-CCF S42 *
Артикул		3789316
Высота салазки	h, мм	40 (77.9)
Ширина салазки	b, мм	47
Вылет салазки	g, мм	21.9
Ширина полки направляющей	b _р , мм	42

Примечания:


* – салазки поставляются в комплекте с винтом фиксации.

Данные по применяемым материалам

Материал	алюм.сплавы АД31Т1, 6060Т6(Т66), 6063Т6(Т66)
Покрытие	без покрытия

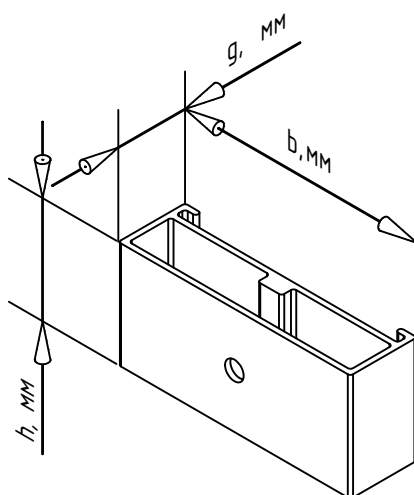

Наименование изделия		MFT-CCF **
Артикул		2096951
Высота салазки	h, мм	40
Ширина салазки	b, мм	87
Вылет салазки	g, мм	25
Ширина полки направляющей	b _р , мм	82

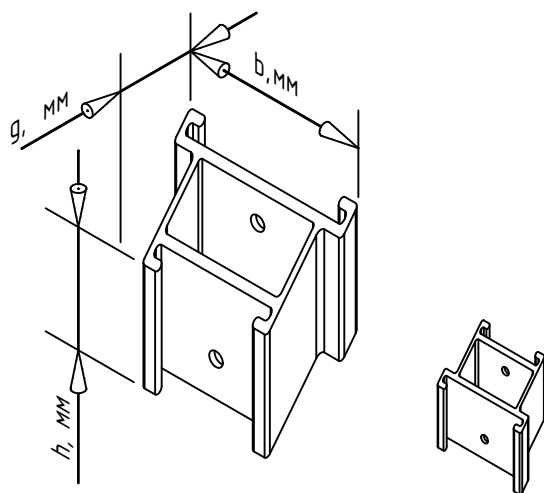

Наименование изделия		MFT-CCF D58x42
Артикул		2313615
Высота салазки	h, мм	40 (73.2)
Ширина салазки	b, мм	63
Вылет салазки	g, мм	26.2
Ширина полки направляющей	b _р , мм	58, 42
Диаметр отверстия	d, мм	5.1*


Примечания:

* – диаметр отверстий под установку заклепок уточнить по месту;


** – позиция под заказ, возможность производства и поставки уточнить у тех.консультанта UTECH. Комплект поставки салазки (в комплекте или без винта фиксации) уточнить у тех.консультанта UTECH.

Данные по применяемым материалам

Материал	алюм.сплавы АД31Т1, 6060Т6(Т66), 6063Т6(Т66)
Покрытие	без покрытия

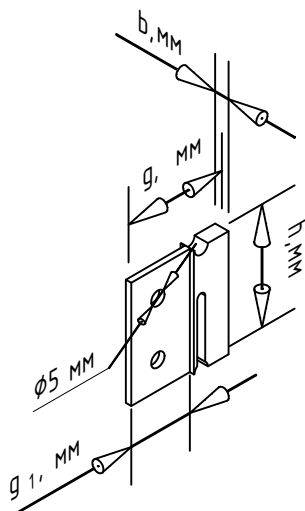

Наименование изделия		MFT-CCU	MFT-CCU-5
Артикул		2096948	3808949**
Высота икли	h, мм	40	40
Ширина икли	b, мм	3	5
Вылет икли	g, мм	35	35
Ширина установки	g ₁ , мм	22	22
Диаметр отверстия	d, мм	5.1*	5.1*

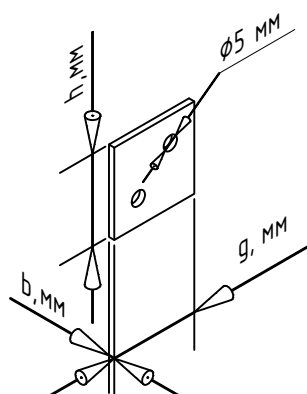

Наименование изделия		MFT-CCE
Артикул		2096952
Высота	h, мм	27
Ширина	b, мм	27
Толщина	t, мм	2
Диаметр отверстия	d, мм	5.3*


Примечания:

* - диаметр отверстий под установку заклепок уточнить по месту;


** - позиция под заказ, возможность производства и поставки уточнить у тех.консультанта UTECH.

Данные по применяемым материалам

Материал	алюм.сплавы АД31Т1, 6060Т6(Т66), 6063Т6(Т66)
Покрытие	без покрытия

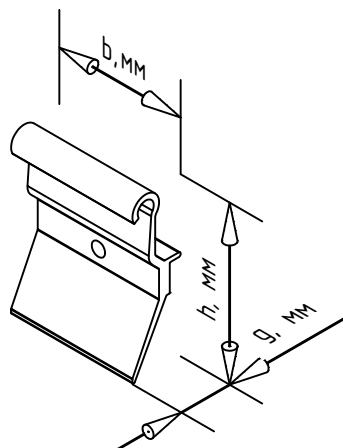

Наименование изделия		MFT-CCF R45 *
Артикул		3769827
Высота салазки	h, мм	59.2
Ширина салазки	b, мм	45.5
Вылет салазки	g, мм	18.1
Ширина посадочного места в направляющей	мм	46

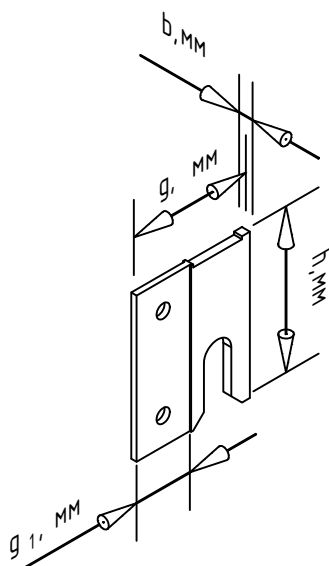


Наименование изделия		MFT-CCU 54 *
Артикул		3769826
Высота икли	h, мм	54
Ширина икли	b, мм	3
Вылет икли	g, мм	42
Ширина установки	g1, мм	20
Диаметр отверстия	d, мм	5**


Примечания:

1. Комплект поставки салазки (в комплекте или без винта фиксации) уточнить у тех.консультанта UTECH;
2. * - позиция под заказ, возможность производства и поставки уточнить у тех.консультанта UTECH;
3. ** - диаметр отверстий под установку заклепок уточнить по месту.

Данные по применяемым материалам	
Материал	алюм.сплавы АД31Т1, 6060Т6(Т66), 6063Т6(Т66)
Покрытие	без покрытия

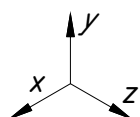

Сопутствующие изделия	артикул
Заклепка вытяжная $\phi 4.8 \times 12$ А1/А2	2190955
Заклепка вытяжная $\phi 4.8 \times 12$ А2/А2	2190956

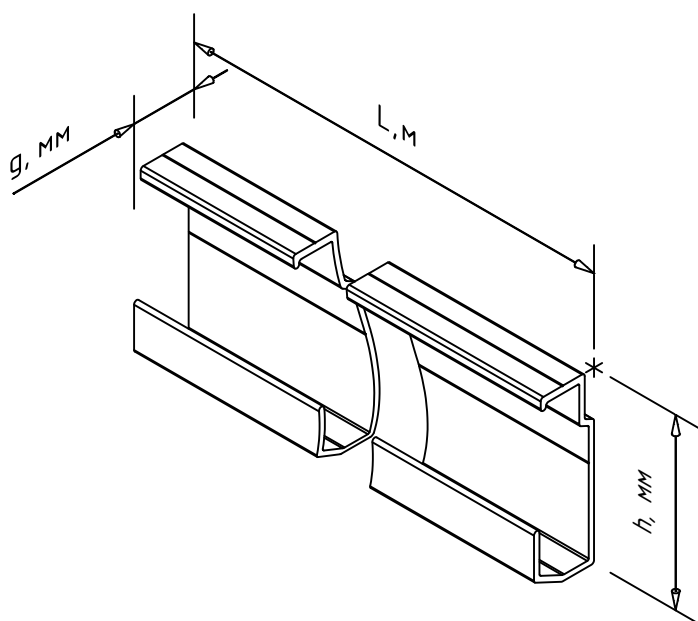



Примечания:

1. * - артикул и все размеры даны для справок. Актуальную информацию по доступным вариантам исполнения и размерам запросить у тех.консультанта UTECH;
2. ** - толщина стенки указана для места установки крепежа.

Наименование изделия		MFT-HPE
Артикул		3823770*
Высота профиля	h, мм	63.5
Вылет профиля	g, мм	22.5
Длина профиля	L, м	6
Толщина стенки	t, мм	2**
Площадь сечения 1-1	A ₁ , см ²	2.43
	I _x , см ⁴	12.61
Момент инерции	I _y , см ⁴	1.47
	W _x , см ³	3.72
Момент сопротивления	W _y , см ³	1.01


Данные по применяемым материалам

Материал	алюм.сплавы АД31Т1, 6060Т6(Т66), 6063Т6(Т66)
Покрытие	без покрытия

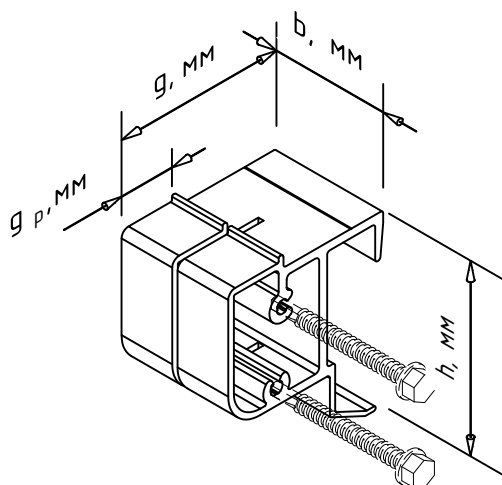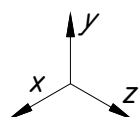

Сопутствующие изделия	артикул
Самонарезающий винт S-AD01S 5,5x19 A2	2039265
Самонарезающий винт S-MD S 4,2x38 A2	

Наименование изделия		MFT-HS E40
Артикул		3869675 *
Высота аграфы	h, мм	68
Глубина аграфы	g, мм	58.1
Ширина аграфы	b, мм	40
Ширина полки под облицовку	g _p , мм	18.9

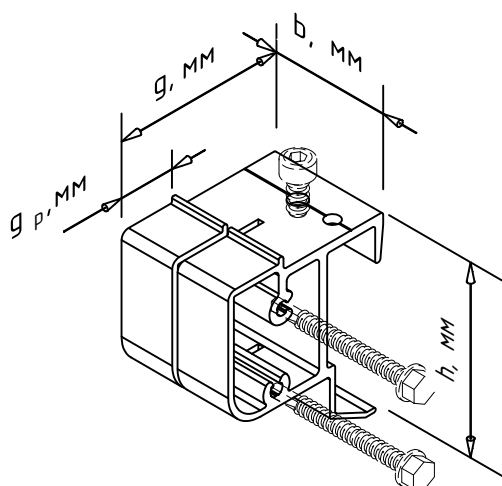


Наименование изделия		MFT-HSAF E40
Артикул		3869676 *
Высота аграфы	h, мм	68
Глубина аграфы	g, мм	58.1
Ширина аграфы	b, мм	40
Ширина полки под облицовку	g _p , мм	18.9
Диаметр отв. под саморез	d _i , мм	3.8*

Примечания:

1. Аграфы MFT-HS поставляются в комплекте с саморезами S-MD S 4,2x38. Состав комплекта поставки уточнить у тех.консультанта UTECH;
2. Аграфы MFT-HSAF поставляются в комплекте с саморезами S-MD S 4,2x38 и винтом. Состав комплекта поставки уточнить у тех.консультанта UTECH;
3. * - артикул и все размеры даны для справок. Актуальную информацию по доступным вариантам исполнения и размерам запросить у тех.консультанта UTECH.

Данные по применяемым материалам	
Материал	алюм.сплавы АД31Т1, 6060Т6(Т66), 6063Т6(Т66)
Покрытие	без покрытия

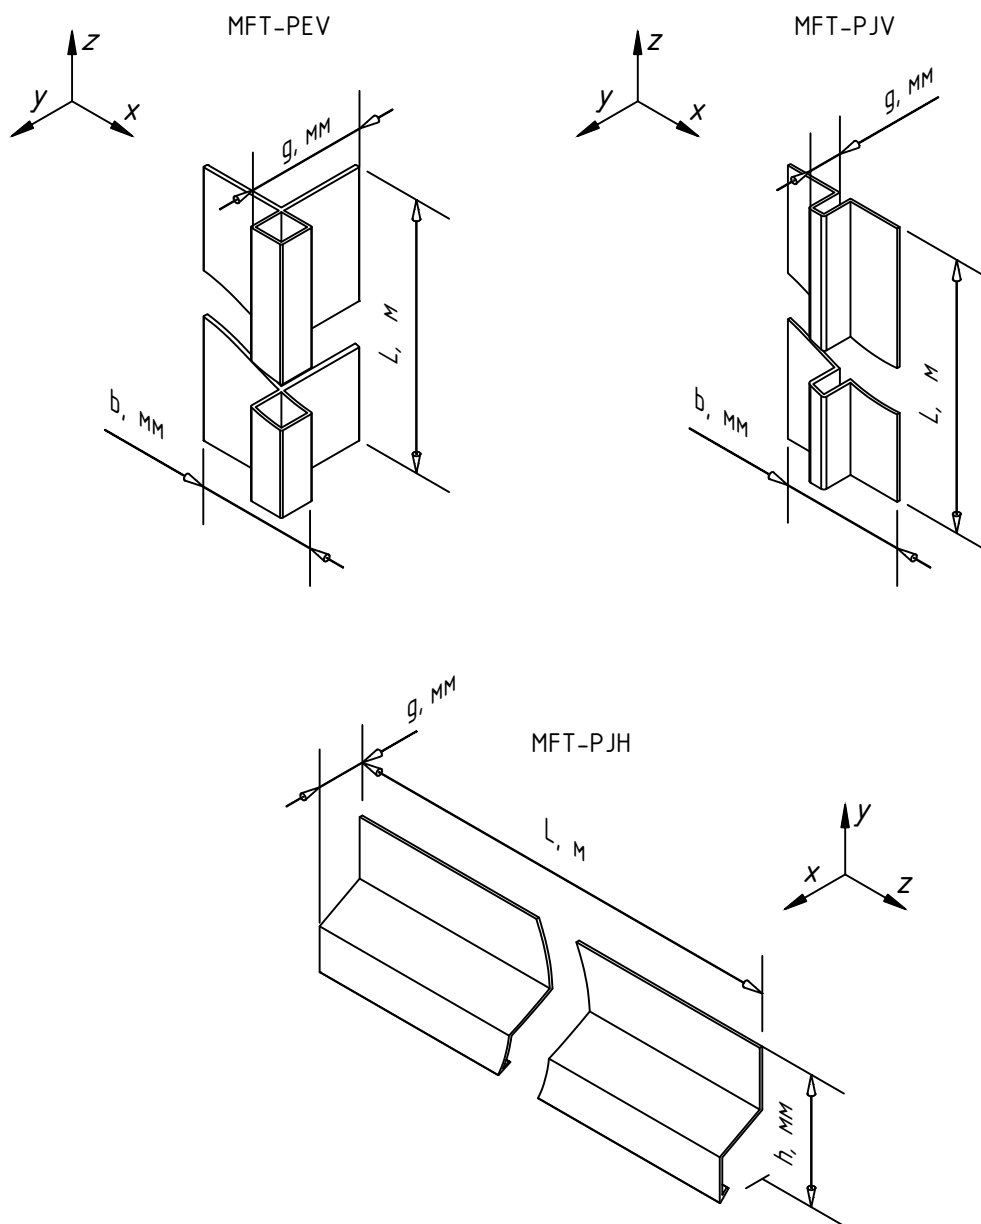

Примечания:


* - позиция под заказ, возможность производства и поставки уточнить у менеджера.

Наименование изделия		MFT-PEV 40x40	MFT-PJV	MFT-PJH
Артикул		2096969 *	2096970 *	2096971 *
Ширина профиля	b, мм	40	41	-
Высота профиля	h, мм	-	-	43
Глубина профиля	g, мм	40	11	16
Длина профиля	L, м	6	6	6
Площадь сечения 1-1	A ₁ , см ²	1.27	0.61	0.55
Момент инерции	I _x , см ⁴	1.27	0.08	0.76
	I _y , см ⁴	1.27	0.59	0.24
Момент сопротивления	W _x , см ³	0.50	0.10	0.33
	W _y , см ³	0.50	0.29	0.28
Вес профиля	G, кг/м	0.34	0.16	0.15

Модульная система:

Соединитель модулей MFT-MRPC

возможные типоразмеры и артикулы см. актуальный прайс




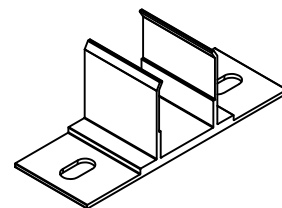


вид изделия, а так же положение и тип/вид отверстий показаны условно. Актуальную информацию и возможность производства/поставки уточнить у тех. консультанта UTECH

Модульная система:

Петля модульная MFT-P

возможные типоразмеры и артикулы см. актуальный прайс

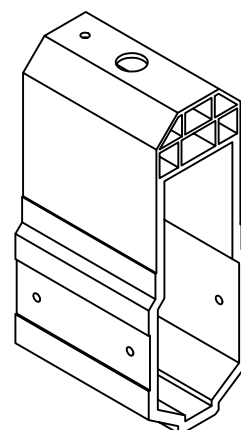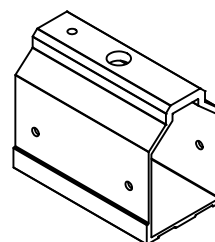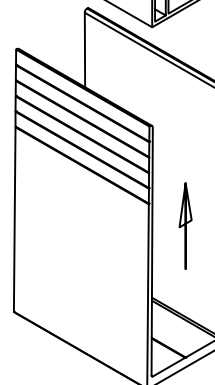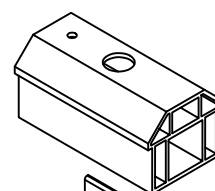


вид изделия, а так же положение и тип/вид отверстий показаны условно. Актуальную информацию и возможность производства/поставки уточнить у тех. консультанта UTECH

Прочие профили системы:

Профиль регулировки вылета модульной системы (нерж.)

Профиль организации вылета внешнего угла (FRP)

Возможные типоразмеры и артикулы см. актуальный прайс, материал профиля FRP уточнить у тех. консультанта UTECH

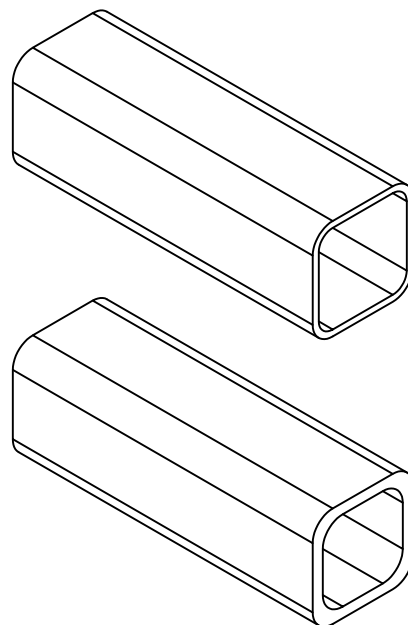


Анкерный канал НАС

Анкерный канал НАС-С

Анкерный канал с арматурой


Принять в соответствии со стат.расчетом и результатами выполненных испытаний, если таковые предусмотрены проектом, артикул см. актуальный прайс, тех.характеристики и рекомендации см. каталог UTECH

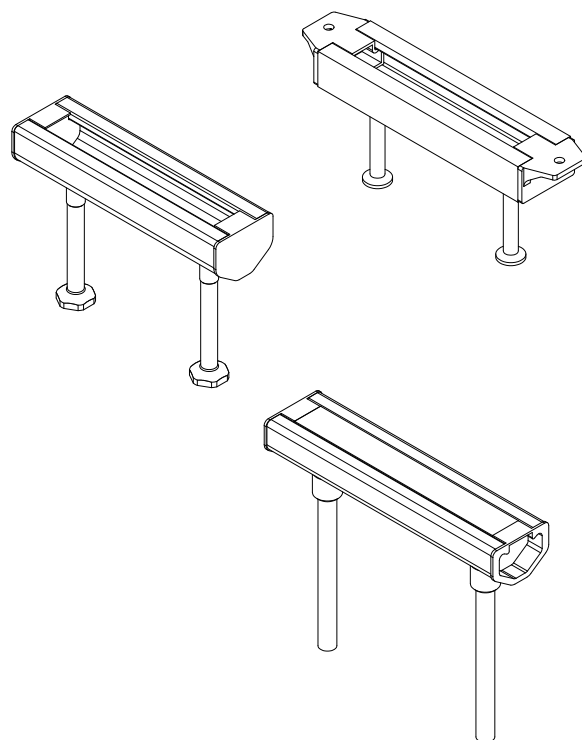




крепление кронштейна НВФ или СПК к строительному основанию, элемент закладывается в толщу строительного основания, внешний вид показан условно







Т-образный болт для анкерного канала

Тип подобрать в соответствии с используемым анкерным каналом, диаметр принять в соответствии со стат. расчетом и результатами выполненных испытаний, если таковые предусмотрены проектом, артикул см. актуальный прайс, тех.характеристики и рекомендации см. каталог UTECH

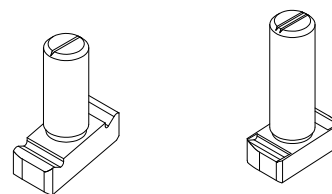


крепление кронштейна НВФ или СПК к строительному основанию через анкерный канал, внешний вид показан условно, дополнительно к болту требуется шайба и самоконтрящаяся гайка

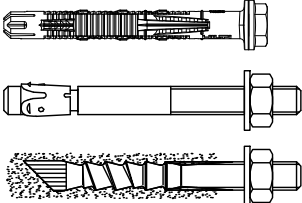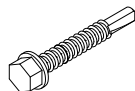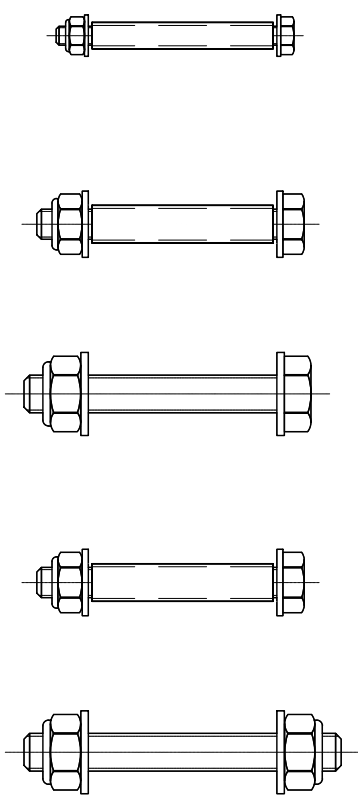Фасадный анкер: HRD, HRV Стальные распорные анкеры: HSL, HST3, HSA, HSV Клеевые анкеры: HIT-HY 270, HIT-HY 200, HIT-RE 500v3 и т.д. Анкер принять по результатам испытаний, артикул см. актуальный прайс	 крепление кронштейна НВФ или СПК к строительному основанию
Шпилька X-BT, S-BT артикул см. актуальный прайс	 крепление кронштейна НВФ или СПК к строительному основанию (металлоконструкции)
Шпилька X-EM, X-ST артикул см. актуальный прайс	 крепление кронштейна НВФ или СПК к строительному основанию (металлоконструкции)
Гвоздь X-U, X-R, X-CR артикул см. актуальный прайс	 крепление кронштейна НВФ или СПК к строительному основанию (металлоконструкции)
Саморез S-MD, S-MP артикул см. актуальный прайс	 крепление кронштейна НВФ или СПК к строительному основанию (металлоконструкции)
Резьбовое соединение болтом M5 со втулкой: - Болт шестигр. M5xL DIN 933 (DIN 931) 1 шт - Гайка шестигранная M5 DIN 982 (DIN 985) 1 шт - Шайба M5 DIN 125A (DIN 127B) 2 шт - Втулка 7 1 шт Резьбовое соединение болтом M8 со втулкой: - Болт шестигр. M8xL DIN 933 (DIN 931) 1 шт - Гайка шестигранная M8 DIN 982 (DIN 985) 1 шт - Шайба M8 DIN 125A (DIN 127B) 2 шт - Втулка 10 1 шт Резьбовое соединение болтом M10: - Болт шестигр. M10xL DIN 933 (DIN 931) 1 шт - Гайка шестигранная M10 DIN 982 (DIN 985) 1 шт - Шайба M10 DIN 125A (DIN 127B) 2 шт Резьбовое соединение шпилькой M8 со втулкой: - Резьбовая шпилька M8xL DIN 976 1 шт - Гайка шестигранная M8 DIN 982 (DIN 985) 2 шт - Шайба M8 DIN 125A (DIN 127B) 2 шт - Втулка 10 1 шт Резьбовое соединение шпилькой M10: - Резьбовая шпилька M10xL DIN 976 1 шт - Гайка шестигранная M10 DIN 982 (DIN 985) 2 шт - Шайба M10 DIN 125A (DIN 127B) 2 шт Комплект крепления элементов для указанного участка определяется проектной документацией. Материал для изготовления втулки в соответствии с ГОСТ18475-82 (Al) или ГОСТ9941-81 (A2). Длину и диаметр втулки принять в соответствии с проектом, артикул см. актуальный прайс.	
www.u-tech.ru 8-800-700-52-52	VFH UTECH Rockpanel тех.характеристики применяемых изделий 61

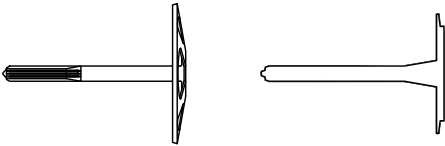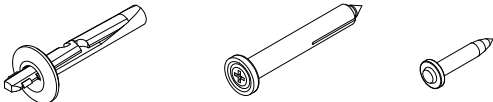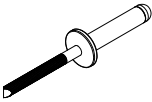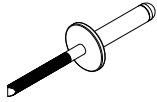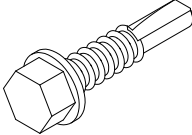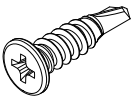
Тарельчатый дюбель: IZ, IZ-S, X-IE, IDP, IN, SDKM артикул см. актуальный прайс	 крепление утеплителя к строительному основанию
Анкер-клин DBZ 6/4,5 (Ø6x40) Дюбель-гвоздь HPS-1 6/15-40 (Ø6x40) Гвоздь X-C 20 ВЗ (гвоздь X-C 24 ВЗ) и т.д. Тип крепления принять по проекту, артикул см. актуальный прайс	 крепление противопожарной отсечки к строительному основанию
Вытяжная заклепка Диаметр и длину заклепки принять по проекту, артикул см. актуальный прайс	 соединение элементов системы между собой и крепление противопожарной отсечки
Вытяжная заклепка с увеличенным бортиком Диаметр и длину заклепки принять по проекту, артикул см. актуальный прайс	 крепление облицовки к элементам системы
Саморез с прессшайбой и сверлом (нерж.) DIN 7504 K Диаметр и длину самореза принять по проекту, артикул см. актуальный прайс	 соединение элементов системы между собой
Саморез с потайной головкой и крестообразным шлицем (нерж.) DIN 7504 P Ø4.8x19	
Втулка (нерж.) Диаметр и длину принять по проекту, артикул см. актуальный прайс	
www.u-tech.ru 8-800-700-52-52 VFH UTECH Rockpanel	тех.характеристики применяемых изделий 62

Минераловатный утеплитель

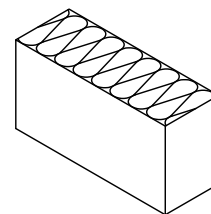


Верхняя откос-отсечка (оцинк.лист)

форма противопожарной отсечки может отличаться от указанной на данном чертеже

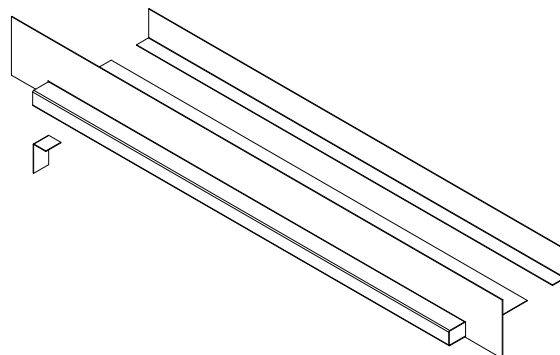


Боковая откос-отсечка (оцинк.лист)

форма противопожарной отсечки может отличаться от указанной на данном чертеже

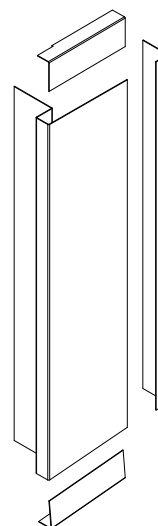


Отлив (алюм.лист, оцинк.лист)


форма отлива может отличаться от указанной на данном чертеже

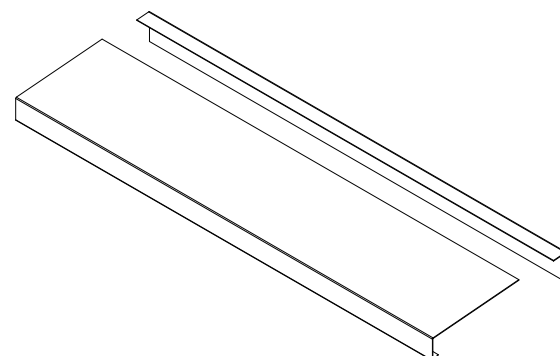

Облицовка

форма облицовки может отличаться от указанной на данном чертеже

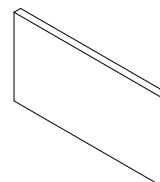



 
Противопожарная монтажная пена CP 660	 заделка швов/соединений в местах прохода коммуникаций
Противопожарная терморасширяющаяся лента CFS B	 заделка швов/соединений в местах прохода коммуникаций
Герметик силиконовый	 для узлов примыкания, если предусмотрено проектной документацией
Герметик морозостойкий устойчивый к УФ-лучам	 для узлов примыкания, если предусмотрено проектной документацией
Бутил-каучуковая лента	 для узлов примыкания, если предусмотрено проектной документацией
EPDM-резина	 для узлов примыкания, если предусмотрено проектной документацией
Фанера ламинированная, гидрофобная	 для узлов примыкания и доп.конструкций, если предусмотрено проектной документацией
Лента двусторонняя самоклеящаяся	для фиксации облицовки к несущим элементам кассеты
Клеевой состав, морозостойкий устойчивый к УФ-лучам	 для фиксации облицовки к несущим элементам кассеты
www.u-tech.ru 8-800-700-52-52 VFH UTECH Rockpanel	тех.характеристики применяемых изделий 64

3. Регулировка вылета системы, компоновка несущих элементов системы.

3.1. Вертикальная система для алюминиевых направляющих.

3.1.1. Регулировка вылета системы для направляющих MFT-MF T, MFT-MF Ta, MFT-MF L, MFT-MF Y, MFT-MF Tr.

Регулировка вылета системы с креплением к кронштейнам MFT-MF (al).

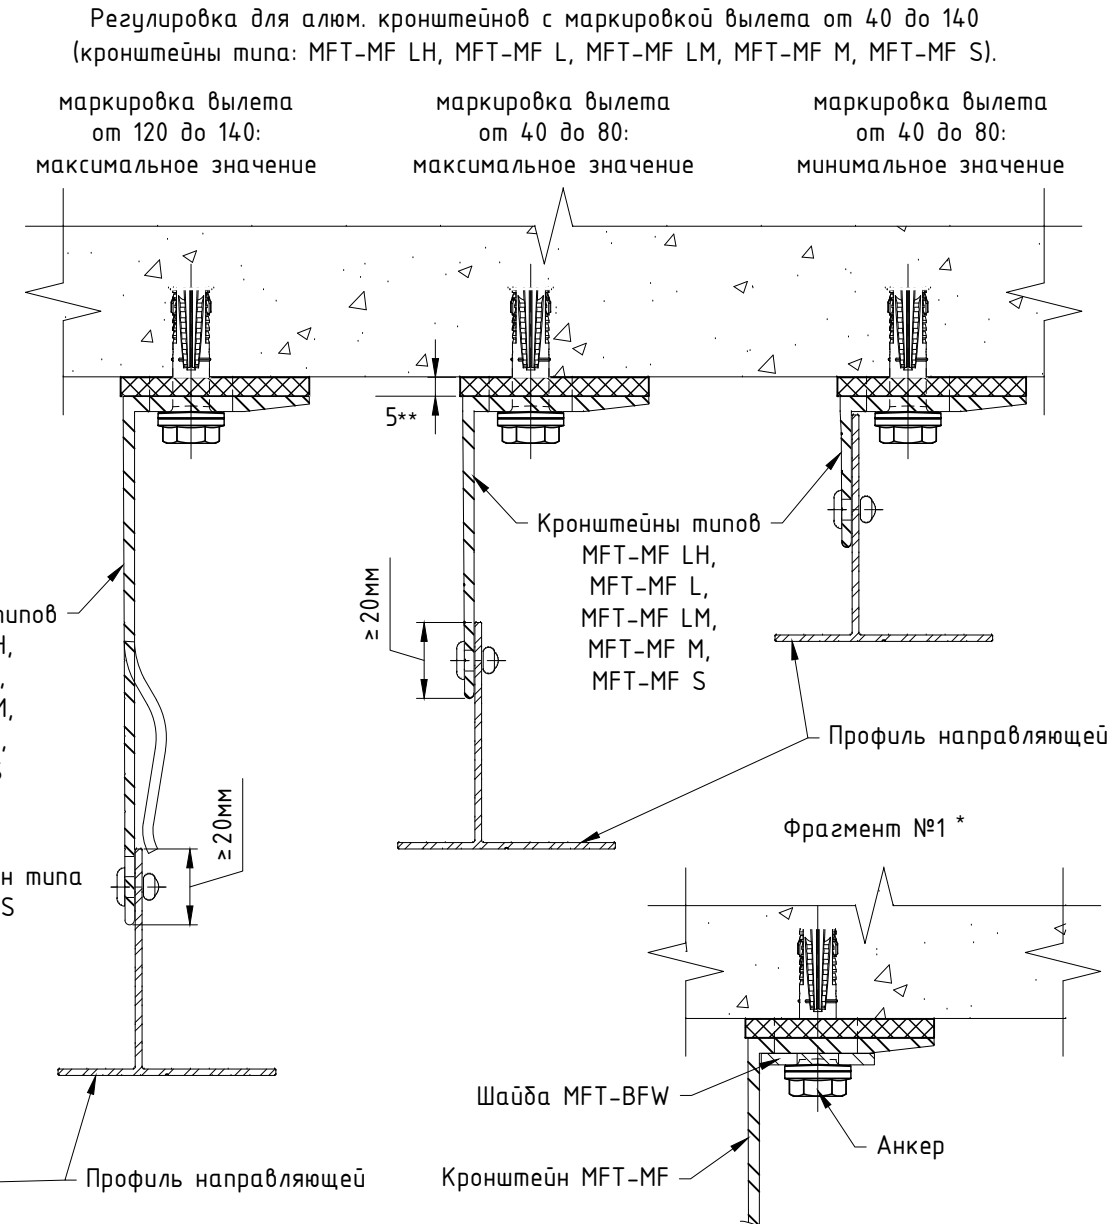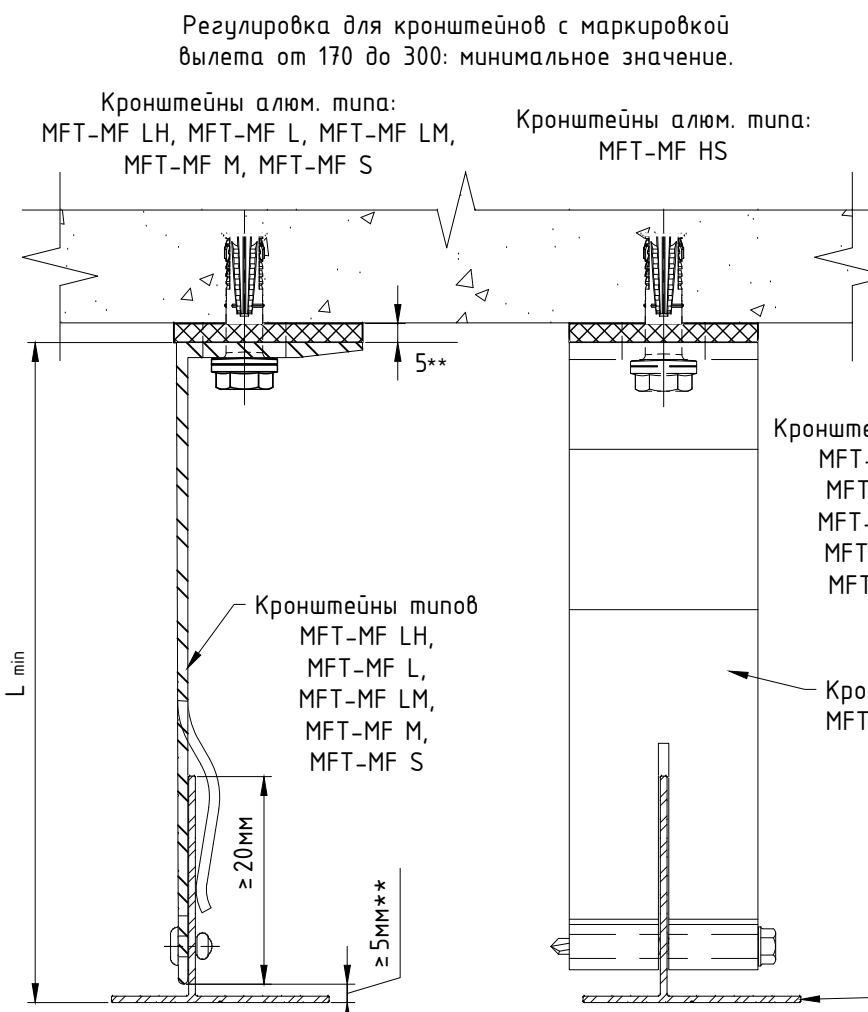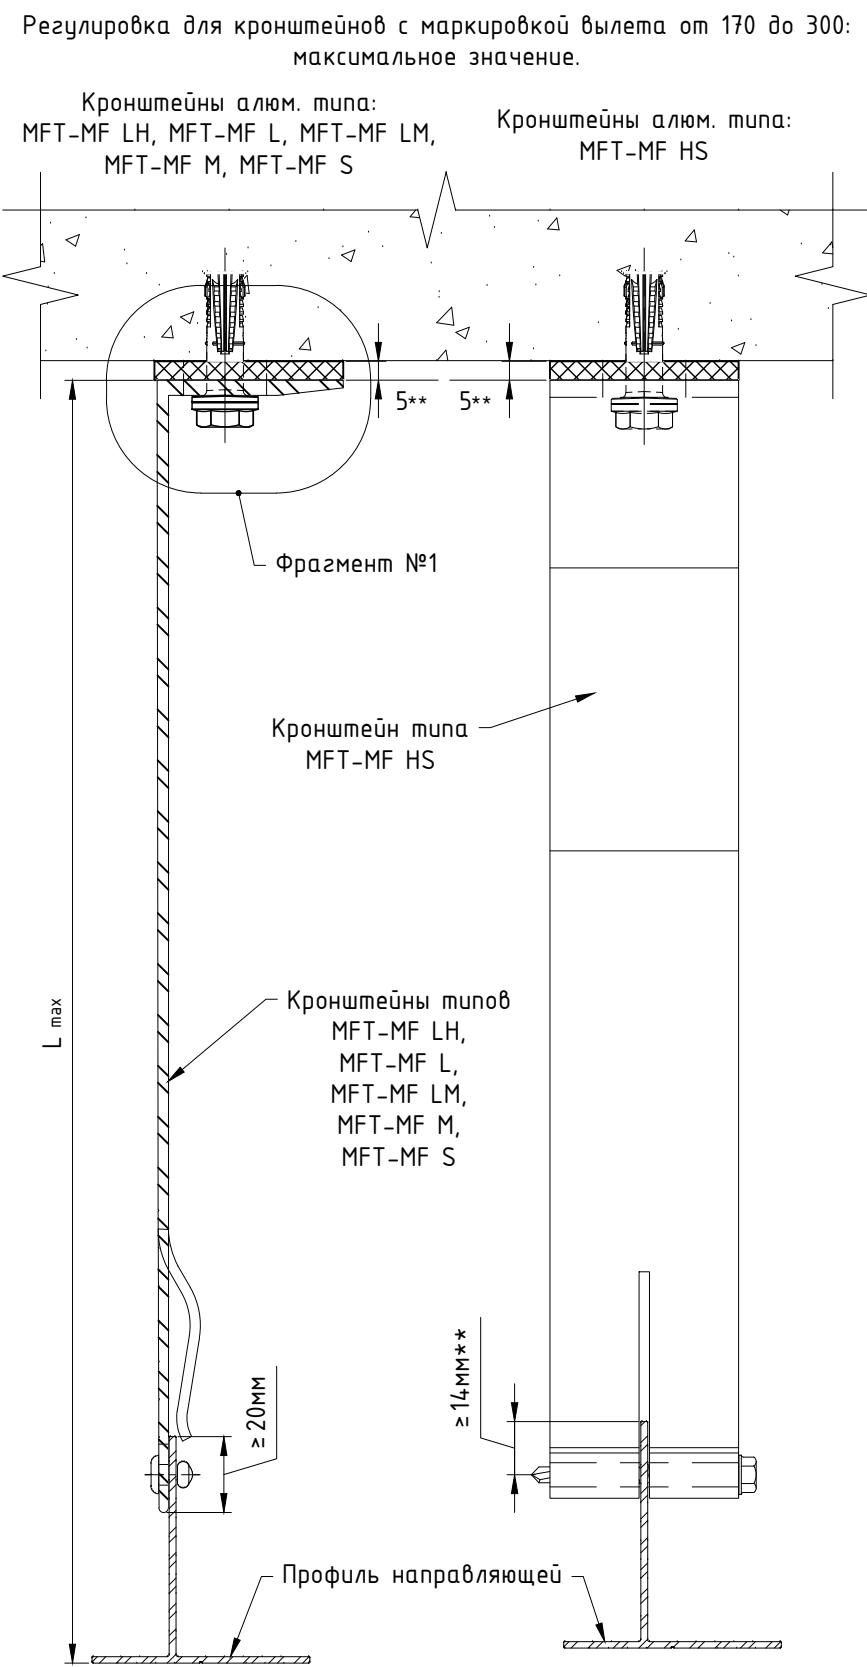

Кронштейн	Вылет кронштейна, мм	Направляющая							
		MFT-Ta 30x58		MFT-Ta 40x42		MFT-T 50x70		MFT-TL 60x82	
		Расстояние от основания кронштейна до наружной плоскости направляющей							
		L min, мм	L max, мм	L min, мм	L max, мм	L min, мм	L max, мм	L min, мм	L max, мм
MFT-MF L, LM, M, S	40	45	50	45	60	55	70	65	80
MFT-MF L, LM, M, S	60	65	70	65	80	65	90	65	100
MFT-MF L, LM, M, S	80	85	90	85	100	85	110	85	120
MFT-MF L, LM, M, S	120	125	130	125	140	125	150	125	160
MFT-MF L, LM, M, S	140	145	150	145	160	145	170	145	180
MFT-MF L, LM, M, S, HS	170	175	180	175	190	175	200	175	210
MFT-MF L, LM, M, S, HS	190	195	200	195	210	195	220	195	230
MFT-MF L, LM, M, S, HS	205	210	215	210	225	210	235	210	245
MFT-MF L, LM, M, S, HS	220	225	230	225	240	225	250	225	260
MFT-MF L, LM, M, S, HS	240	245	250	245	260	245	270	245	280
MFT-MF L, LM, M, S, HS	270	275	280	275	290	275	300	275	310
MFT-MF L, LM, M, S, HS	300	305	310	305	320	305	330	305	340

Примечания:

1. Утеплитель, облицовочный материал и элементы их крепления условно не показаны;

2. Типы применяемых компоновок системы на заданные участки определяются проектной документацией. Необходимость применения шайб усиления пяты кронштейна и их тип определяются проектной документацией;


3. В таблице не учтена толщина термомоста, при вычислении значений параметров L_{min} и L_{max} , и указаны не все типоразмеры элементов системы. При необходимости вычислить вылет системы в соответствии с указанными на чертеже ограничениями;

4. * – пример показан для кронштейнов MFT-MF совместно с шайбами MFT-BFW;

5. ** – размер для справоч.

www.u-tech.ru	8-800-700-52-52	VFH UTECH Rockpanel	компоновка элементов системы	65
---------------	-----------------	---------------------	------------------------------	----

Крепление направляющих к кронштейну MFT-MF LH: фиксированное крепление.

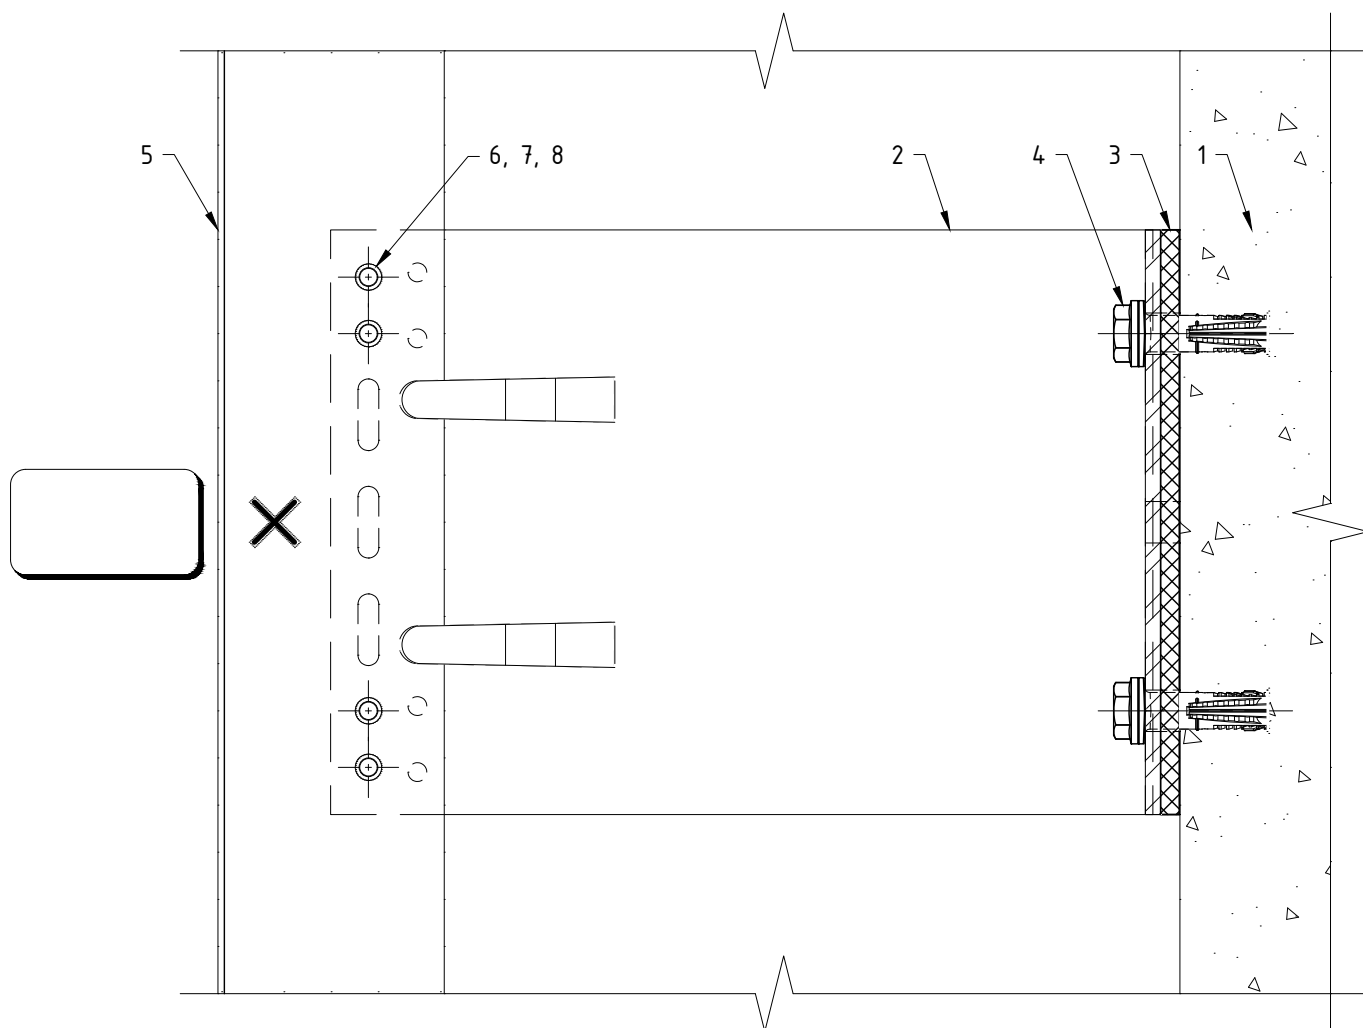


Поз.	Наименование	Примечания
1	Строительное основание	
2	Кронштейн MFT-MF LH (Al)	
3	Термомост MFT-ISO LH (пвх)	
4	Анкер (принять по результатам испытаний)	
5	Профиль MFT-T (MFT-TL, MFT-Ta, MFT-L, MFT-Tr, MFT-Y)	
6	Заклепка вытяжная $\Phi 4.8 \times 12$ Al/A2 (A2/A2)	
7	Саморез с прессшайбой и сверлом $\Phi 5.5 \times 19$ A2 DIN 7504 K	
8	Болт M5x20 A2 DIN 931 (ГОСТ 7805-70)	
	Гайка M5 A2 DIN 985, DIN 982	
	Шайба M5 A2 DIN 125A, DIN 127B (ГОСТ 11371, ГОСТ 6402)	

Примечания:

1. Утеплитель, облицовочный материал и элементы их крепления условно не показаны;
2. На чертеже показано рекомендуемое типовое крепление кронштейна к строительному основанию (пример: ж/б). Возможна установка на различные типы строительных оснований различными типами крепежа, см. раздел №6.2 данного АТР. Необходимое количество элементов крепления и их тип определяются проектной документацией;
3. На чертеже показан вариант без применения шайб усиления пяты кронштейна. Необходимость установки, тип шайб и их количество определяются проектной документацией;
4. На чертеже показано рекомендуемое типовое крепление направляющей к кронштейну (удлинителю) вытяжными заклепками. Необходимое количество точек крепления и их тип/набор определяются проектной документацией;
5. Пример и рекомендации по установке крепежа см. раздел №6.2 данного АТР.

Крепление направляющих к кронштейну MFT-MF LH: "скользящее" крепление.

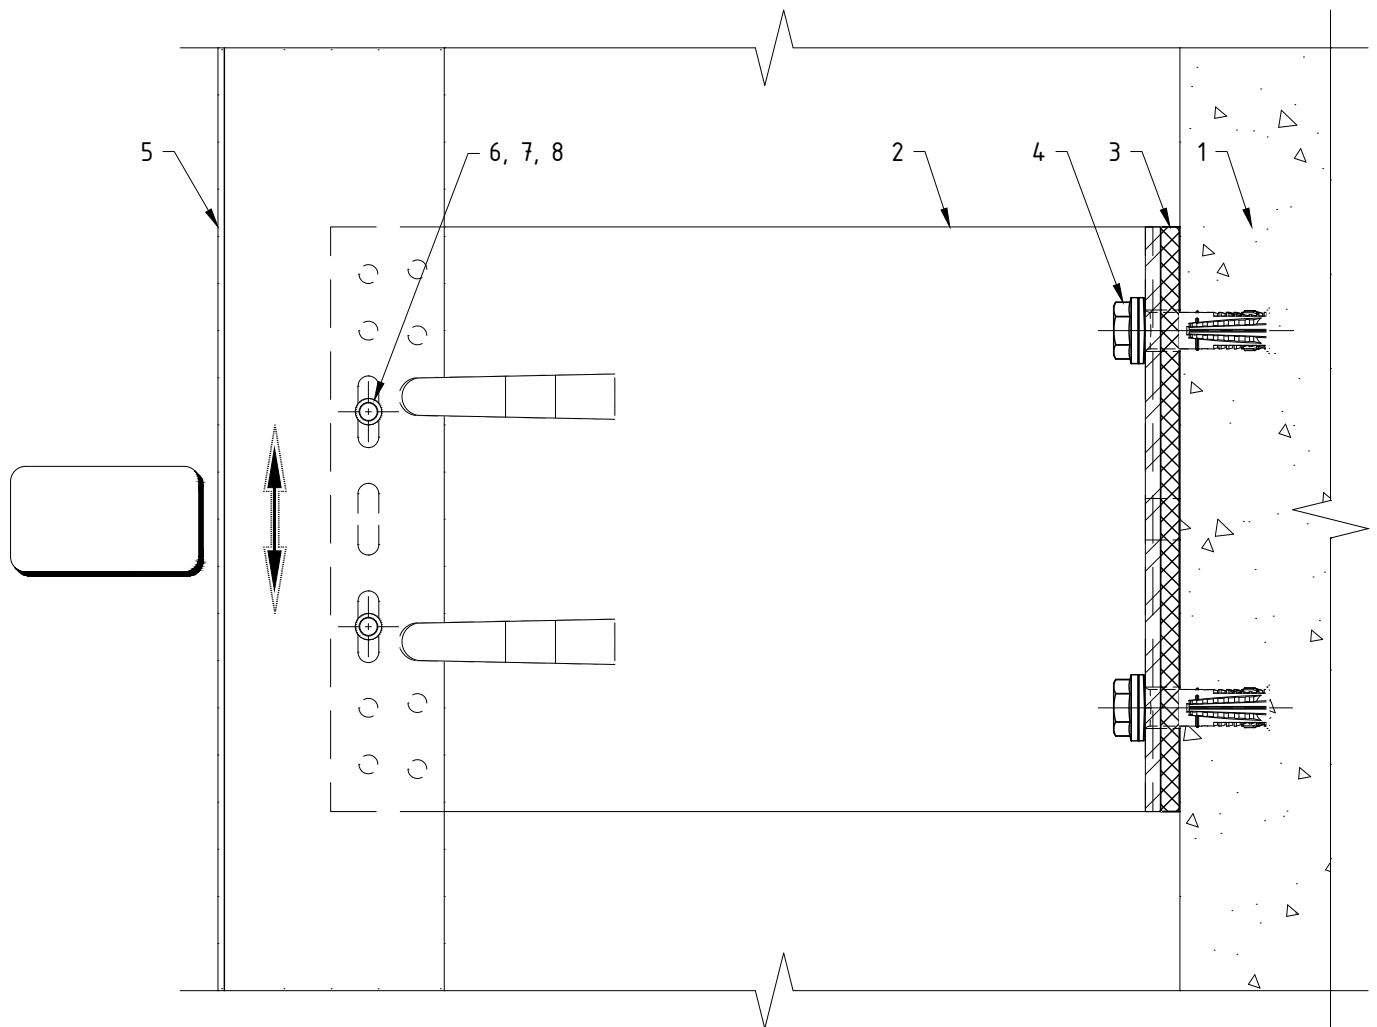


Поз.	Наименование	Примечания
1	Строительное основание	
2	Кронштейн MFT-MF LH (Al)	
3	Термомост MFT-ISO LH (пвх)	
4	Анкер (принять по результатам испытаний)	
5	Профиль MFT-T (MFT-TL, MFT-Ta, MFT-L, MFT-Tr, MFT-Y)	
6	Заклепка вытяжная $\Phi 4.8 \times 12$ Al/A2 (A2/A2)	
7	Саморез с прессшайбой и сверлом $\Phi 5.5 \times 19$ A2 DIN 7504 K	
8	Болт M5x20 A2 DIN 931 (ГОСТ 7805-70)	
	Гайка M5 A2 DIN 985, DIN 982	
	Шайба M5 A2 DIN 125A, DIN 127B (ГОСТ 11371, ГОСТ 6402)	

Примечания:

1. Утеплитель, облицовочный материал и элементы их крепления условно не показаны;
2. На чертеже показано рекомендуемое типовое крепление кронштейна к строительному основанию (пример: ж/б). Возможна установка на различные типы строительных оснований различными типами крепежа, см. раздел №6.2 данного АТР. Необходимое количество элементов крепления и их тип определяются проектной документацией;
3. На чертеже показан вариант без применения шайб усиления пяты кронштейна. Необходимость установки, тип шайб и их количество определяются проектной документацией;
4. На чертеже показано рекомендуемое типовое крепление направляющей к кронштейну (удлинителю) вытяжными заклепками. Необходимое количество точек крепления и их тип/набор определяются проектной документацией;
5. Пример и рекомендации по установке крепежа см. раздел №6.2 данного АТР.

Дополнительный вариант крепления направляющих к кронштейну MFT-MF LH: комбинированное крепление.

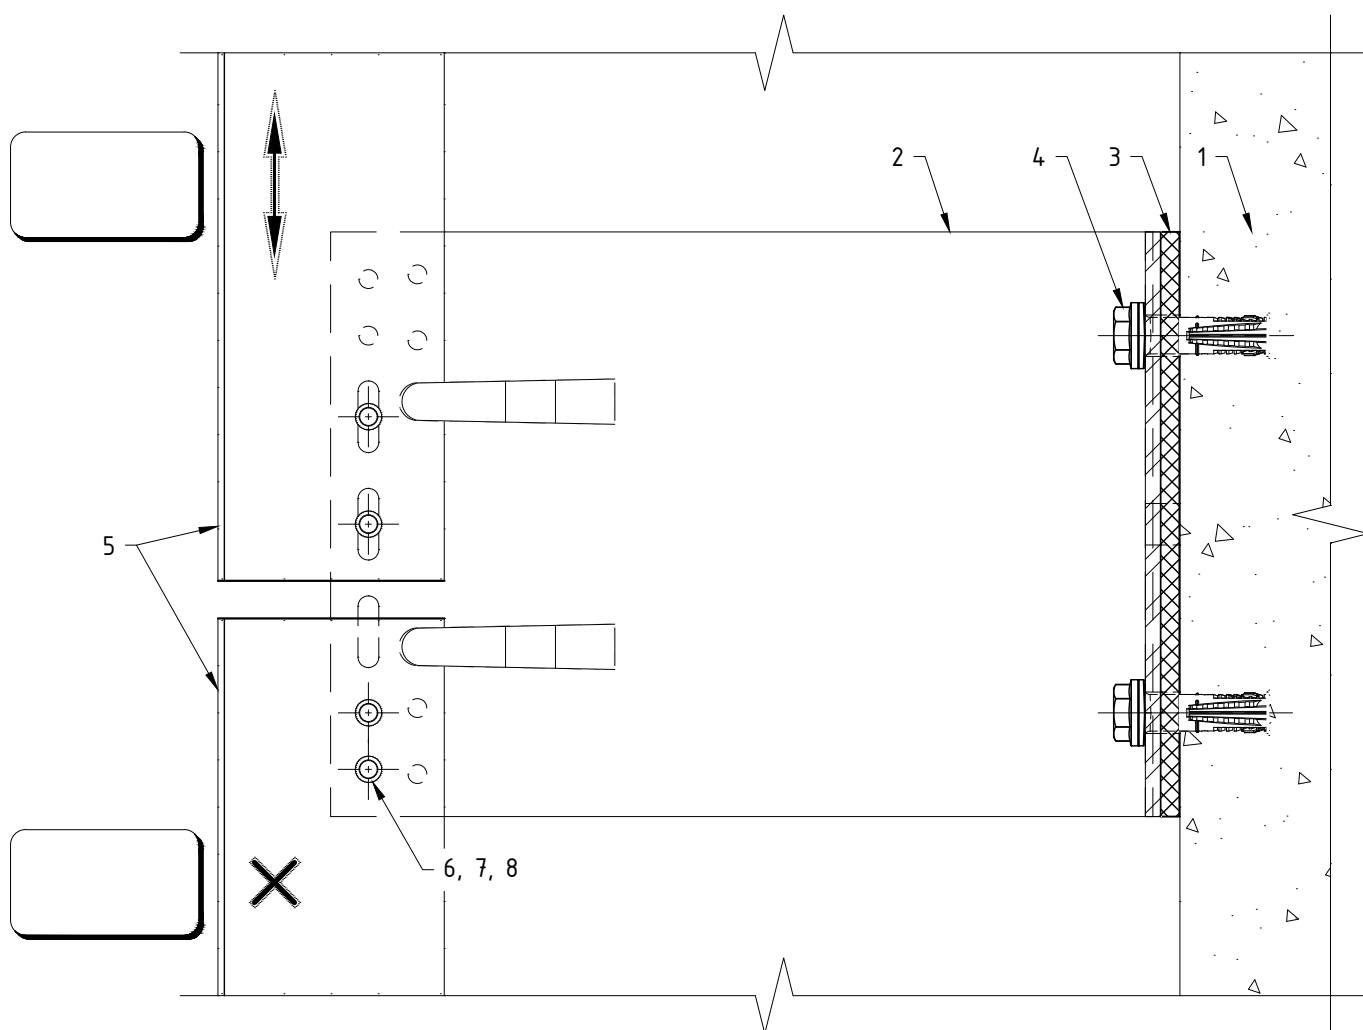


Поз.	Наименование	Примечания
1	Строительное основание	
2	Кронштейн MFT-MF LH (Al)	
3	Термомост MFT-ISO LH (пвх)	
4	Анкер (принять по результатам испытаний)	
5	Профиль MFT-T (MFT-TL, MFT-Ta, MFT-L, MFT-Tr, MFT-Y)	
6	Заклепка вытяжная $\Phi 4.8 \times 12$ Al/A2 (A2/A2)	
7	Саморез с прессшайбой и сверлом $\Phi 5.5 \times 19$ A2 DIN 7504 K	
8	Болт M5x20 A2 DIN 931 (ГОСТ 7805-70)	
	Гайка M5 A2 DIN 985, DIN 982	
	Шайба M5 A2 DIN 125A, DIN 127B (ГОСТ 11371, ГОСТ 6402)	

Примечания:

1. Утеплитель, облицовочный материал и элементы их крепления условно не показаны;
2. На чертеже показано рекомендуемое типовое крепление кронштейна к строительному основанию (пример: ж/б). Возможна установка на различные типы строительных оснований различными типами крепежа, см. раздел №6.2 данного АТР. Необходимое количество элементов крепления и их тип определяются проектной документацией;
3. На чертеже показан вариант без применения шайб усиления пяты кронштейна. Необходимость установки, тип шайб и их количество определяются проектной документацией;
4. На чертеже показано рекомендуемое типовое крепление направляющей к кронштейну (удлинителю) вытяжными заклепками. Необходимое количество точек крепления и их тип/набор определяются проектной документацией;
5. Пример и рекомендации по установке крепежа см. раздел №6.2 данного АТР;
6. Данный вариант (разрыв профиля в зоне кронштейна) рекомендуется применять при невысоких нагрузках, решение подтвердить статическим расчетом. Расстояние между направляющими принять с учетом терморасширения материала.

Крепление направляющих к кронштейну MFT-MF L: фиксированное крепление.

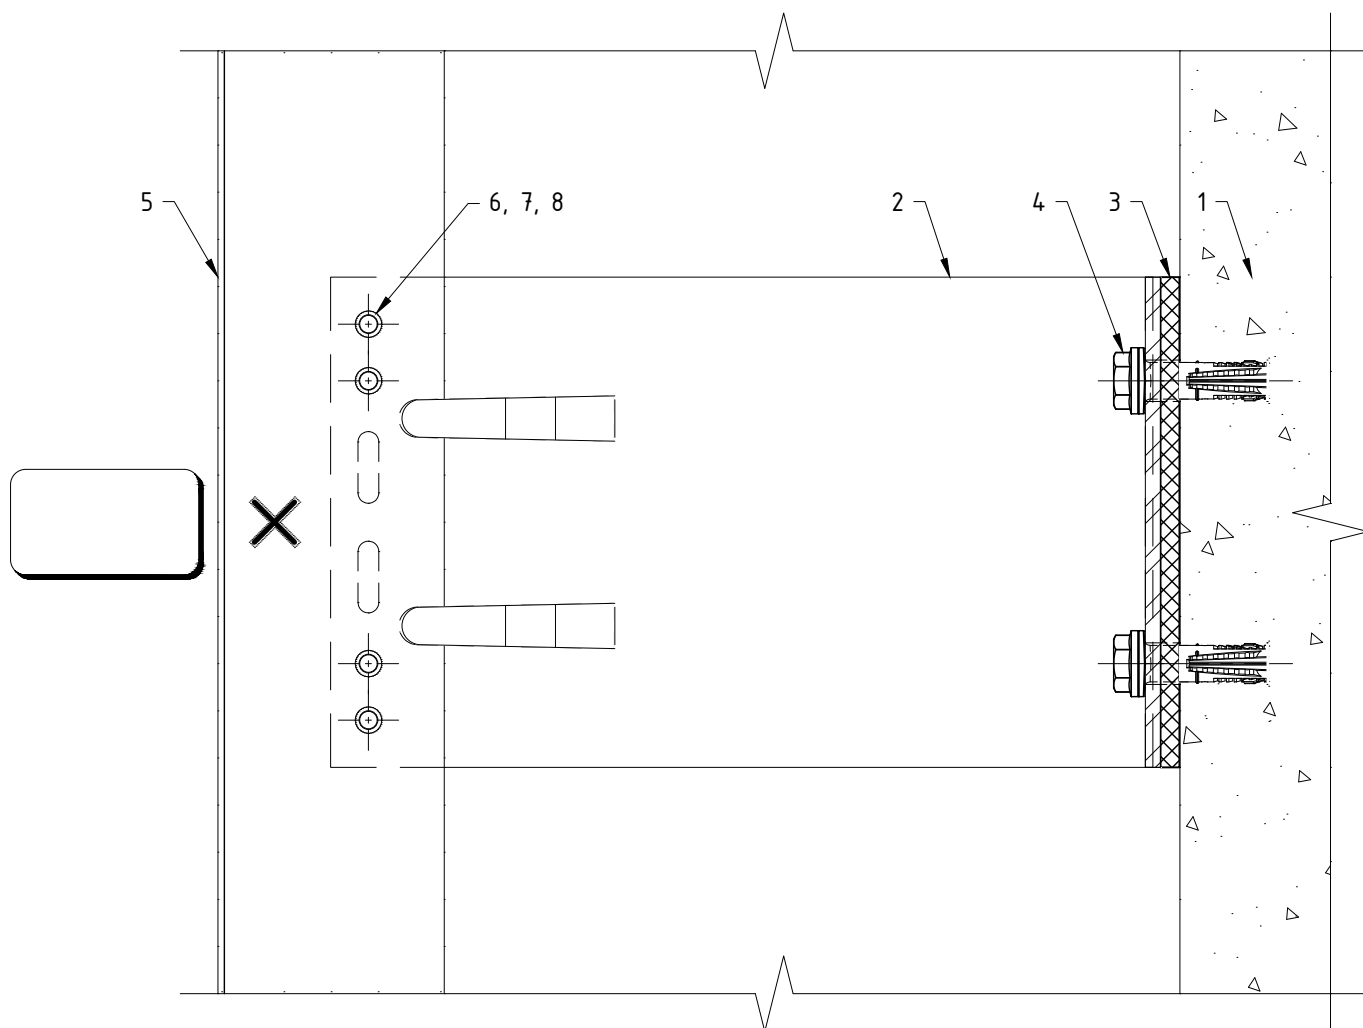


Поз.	Наименование	Примечания
1	Строительное основание	
2	Кронштейн MFT-MF L (Al)	
3	Термомост MFT-ISO L (пвх)	
4	Анкер (принять по результатам испытаний)	
5	Профиль MFT-T (MFT-TL, MFT-Ta, MFT-L, MFT-Tr, MFT-Y)	
6	Заклепка вытяжная $\Phi 4.8 \times 12$ Al/A2 (A2/A2)	
7	Саморез с прессшайбой и сверлом $\Phi 5.5 \times 19$ A2 DIN 7504 K	
8	Болт M5x20 A2 DIN 931 (ГОСТ 7805-70)	
	Гайка M5 A2 DIN 985, DIN 982	
	Шайба M5 A2 DIN 125A, DIN 127B (ГОСТ 11371, ГОСТ 6402)	

Примечания:

1. Утеплитель, облицовочный материал и элементы их крепления условно не показаны;
2. На чертеже показано рекомендуемое типовое крепление кронштейна к строительному основанию (пример: ж/б). Возможна установка на различные типы строительных оснований различными типами крепежа, см. раздел №6.2 данного АТР. Необходимое количество элементов крепления и их тип определяются проектной документацией;
3. На чертеже показан вариант без применения шайб усиления пяты кронштейна. Необходимость установки, тип шайб и их количество определяются проектной документацией;
4. На чертеже показано рекомендуемое типовое крепление направляющей к кронштейну (удлинителю) вытяжными заклепками. Необходимое количество точек крепления и их тип/набор определяются проектной документацией;
5. Пример и рекомендации по установке крепежа см. раздел №6.2 данного АТР.

Крепление направляющих к кронштейну MFT-MF L: "скользящее" крепление.

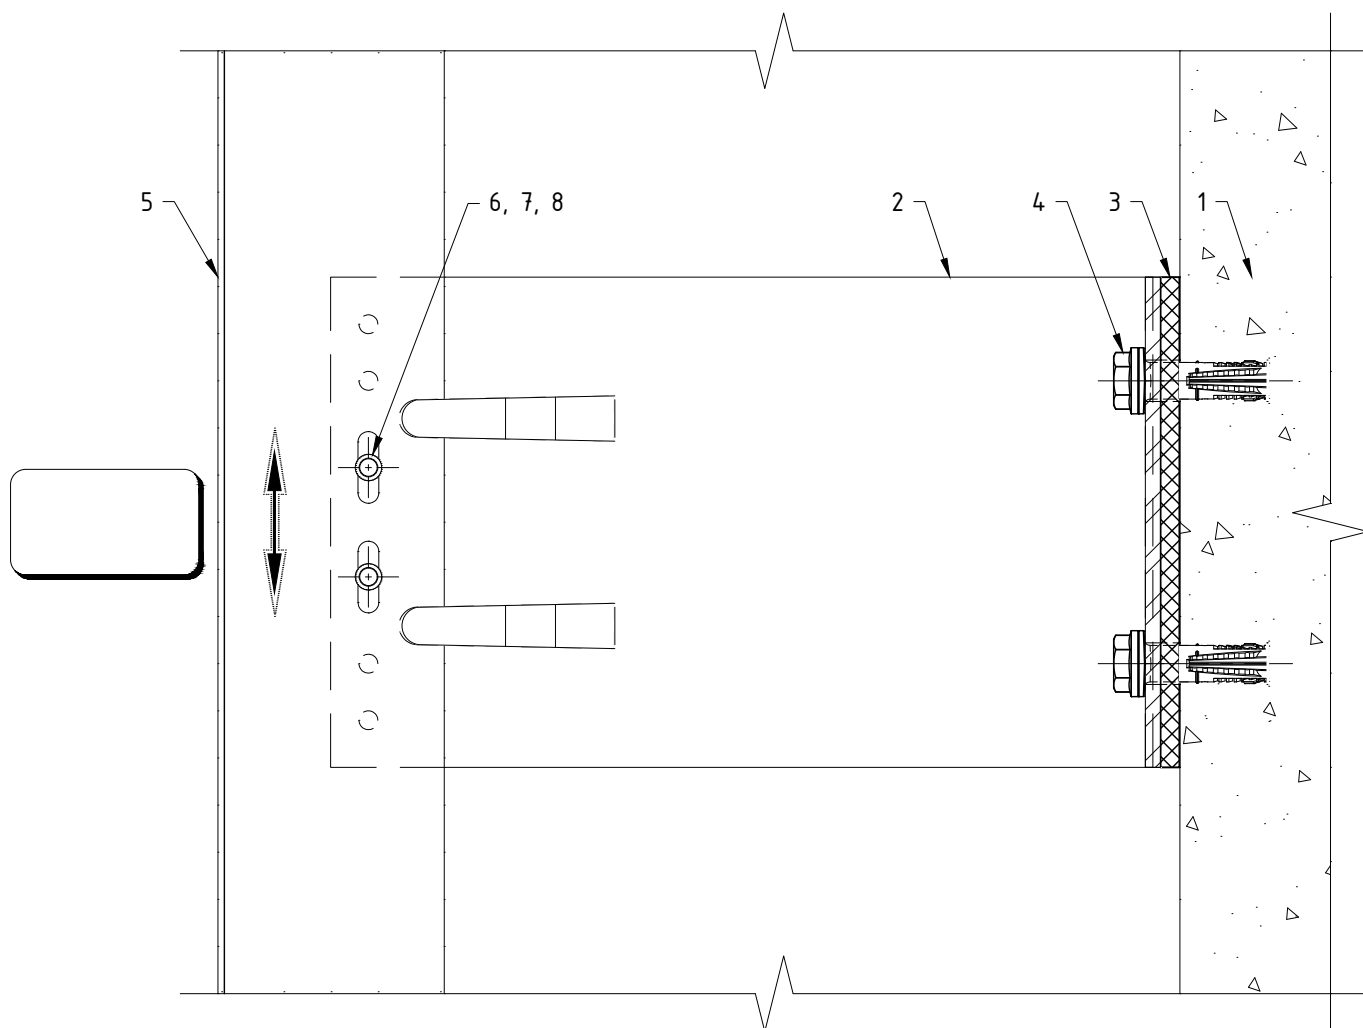


Поз.	Наименование	Примечания
1	Строительное основание	
2	Кронштейн MFT-MF L (Al)	
3	Термомост MFT-ISO L (пвх)	
4	Анкер (принять по результатам испытаний)	
5	Профиль MFT-T (MFT-TL, MFT-Ta, MFT-L, MFT-Tr, MFT-Y)	
6	Заклепка вытяжная $\Phi 4.8 \times 12$ Al/A2 (A2/A2)	
7	Саморез с прессшайбой и сверлом $\Phi 5.5 \times 19$ A2 DIN 7504 K	
8	Болт M5x20 A2 DIN 931 (ГОСТ 7805-70)	
	Гайка M5 A2 DIN 985, DIN 982	
	Шайба M5 A2 DIN 125A, DIN 127B (ГОСТ 11371, ГОСТ 6402)	

Примечания:

1. Утеплитель, облицовочный материал и элементы их крепления условно не показаны;
2. На чертеже показано рекомендуемое типовое крепление кронштейна к строительному основанию (пример: ж/б). Возможна установка на различные типы строительных оснований различными типами крепежа, см. раздел №6.2 данного АТР. Необходимое количество элементов крепления и их тип определяются проектной документацией;
3. На чертеже показан вариант без применения шайб усиления пяты кронштейна. Необходимость установки, тип шайб и их количество определяются проектной документацией;
4. На чертеже показано рекомендуемое типовое крепление направляющей к кронштейну (удлинителю) вытяжными заклепками. Необходимое количество точек крепления и их тип/набор определяются проектной документацией;
5. Пример и рекомендации по установке крепежа см. раздел №6.2 данного АТР.

Крепление направляющих к кронштейну MFT-MF LM: фиксированное крепление.

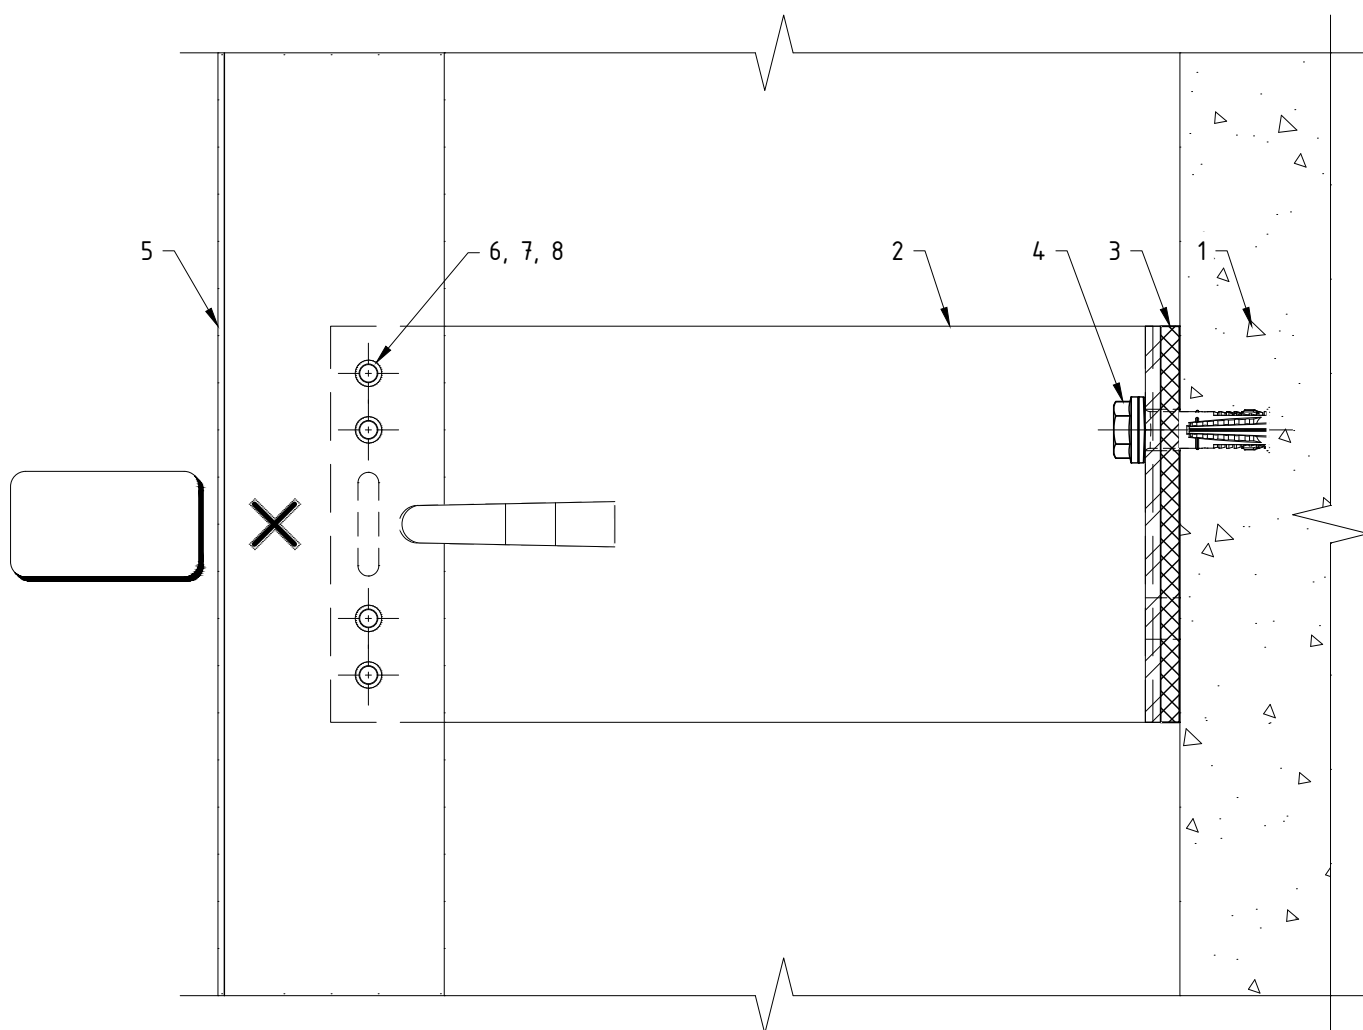


Поз.	Наименование	Примечания
1	Строительное основание	
2	Кронштейн MFT-MF LM (Al)	
3	Термомост MFT-ISO LM (пвх)	
4	Анкер (принять по результатам испытаний)	
5	Профиль MFT-T (MFT-TL, MFT-Ta, MFT-L, MFT-Tr, MFT-Y)	
6	Заклепка вытяжная $\Phi 4.8 \times 12$ Al/A2 (A2/A2)	
7	Саморез с прессшайбой и сверлом $\Phi 5.5 \times 19$ A2 DIN 7504 K	
8	Болт M5x20 A2 DIN 931 (ГОСТ 7805-70)	
	Гайка M5 A2 DIN 985, DIN 982	
	Шайба M5 A2 DIN 125A, DIN 127B (ГОСТ 11371, ГОСТ 6402)	

Примечания:

1. Утеплитель, облицовочный материал и элементы их крепления условно не показаны;
2. На чертеже показано рекомендуемое типовое крепление кронштейна к строительному основанию (пример: ж/б). Возможна установка на различные типы строительных оснований различными типами крепежа, см. раздел №6.2 данного АТР. Необходимое количество элементов крепления и их тип определяются проектной документацией;
3. На чертеже показан вариант без применения шайб усиления пяты кронштейна. Необходимость установки, тип шайб и их количество определяются проектной документацией;
4. На чертеже показано рекомендуемое типовое крепление направляющей к кронштейну (удлинителю) вытяжными заклепками. Необходимое количество точек крепления и их тип/набор определяются проектной документацией;
5. Пример и рекомендации по установке крепежа см. раздел №6.2 данного АТР.

Крепление направляющих к кронштейну MFT-MF LM: "скользящее" крепление.

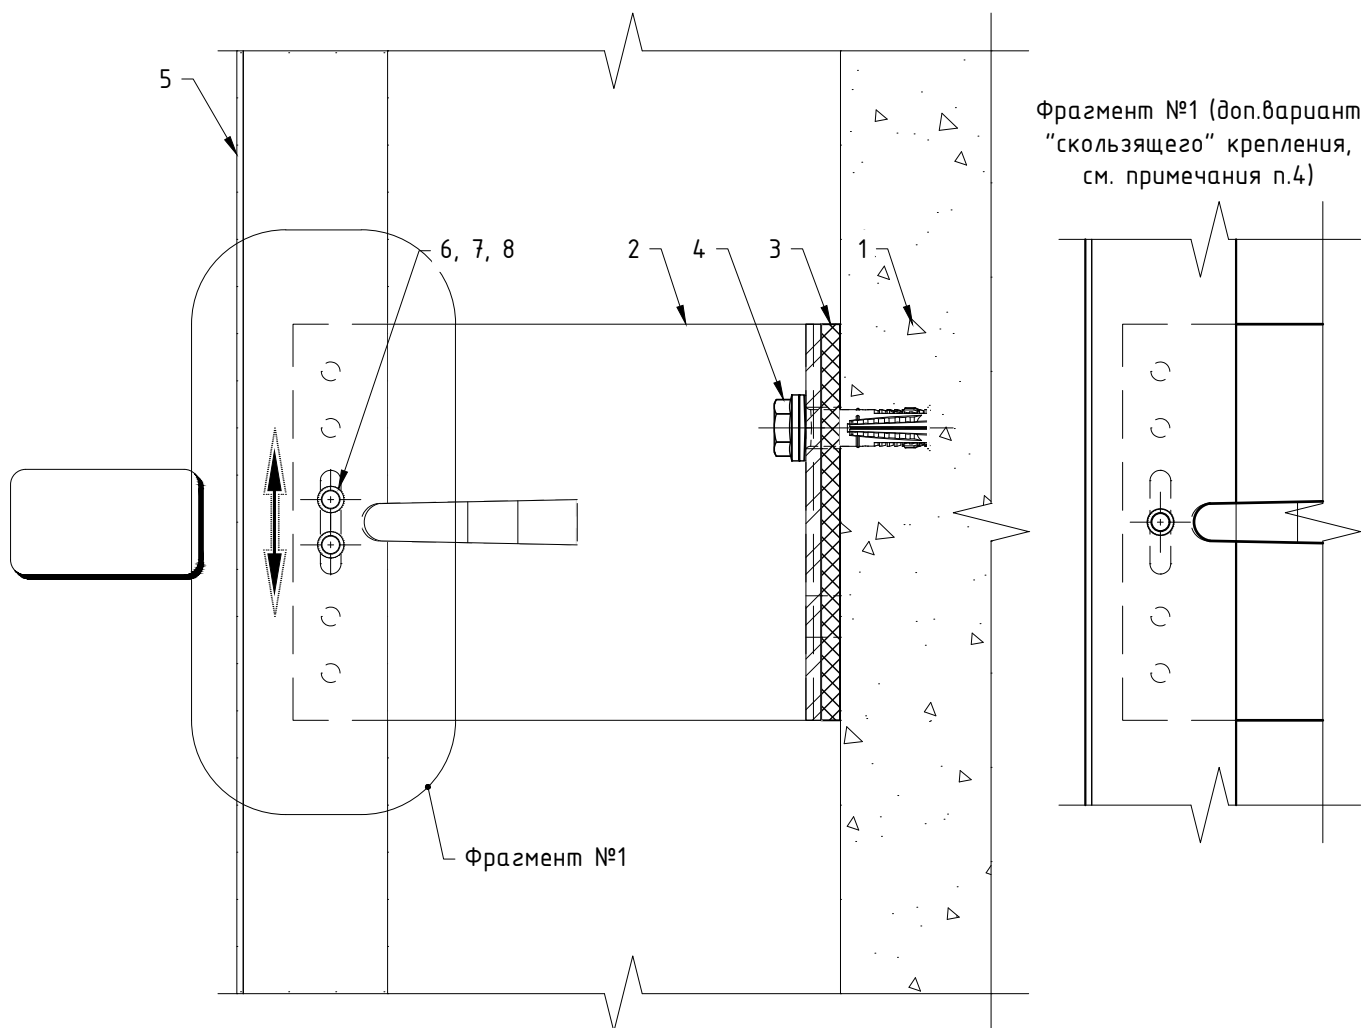


Поз.	Наименование	Примечания
1	Строительное основание	
2	Кронштейн MFT-MF LM (Al)	
3	Термомост MFT-ISO LM (пвх)	
4	Анкер (принять по результатам испытаний)	
5	Профиль MFT-T (MFT-TL, MFT-Ta, MFT-L, MFT-Tr, MFT-Y)	
6	Заклепка вытяжная $\Phi 4.8 \times 12$ Al/A2 (A2/A2)	
7	Саморез с прессшайбой и сверлом $\Phi 5.5 \times 19$ A2 DIN 7504 K	
8	Болт M5x20 A2 DIN 931 (ГОСТ 7805-70)	
	Гайка M5 A2 DIN 985, DIN 982	
	Шайба M5 A2 DIN 125A, DIN 127B (ГОСТ 11371, ГОСТ 6402)	

Примечания:

1. Утеплитель, облицовочный материал и элементы их крепления условно не показаны;
2. На чертеже показано рекомендуемое типовое крепление кронштейна к строительному основанию (пример: ж/б). Возможна установка на различные типы строительных оснований различными типами крепежа, см. раздел №6.2 данного АТР. Необходимое количество элементов крепления и их тип определяются проектной документацией;
3. На чертеже показан вариант без применения шайб усиления пяты кронштейна. Необходимость установки, тип шайб и их количество определяются проектной документацией;
4. На чертеже показано рекомендуемое типовое крепление направляющей к кронштейну (удлинителю) вытяжными заклепками. Необходимое количество точек крепления и их тип/набор определяются проектной документацией;
5. Пример и рекомендации по установке крепежа см. раздел №6.2 данного АТР.

Крепление направляющих к кронштейну MFT-MF М: фиксированное крепление.

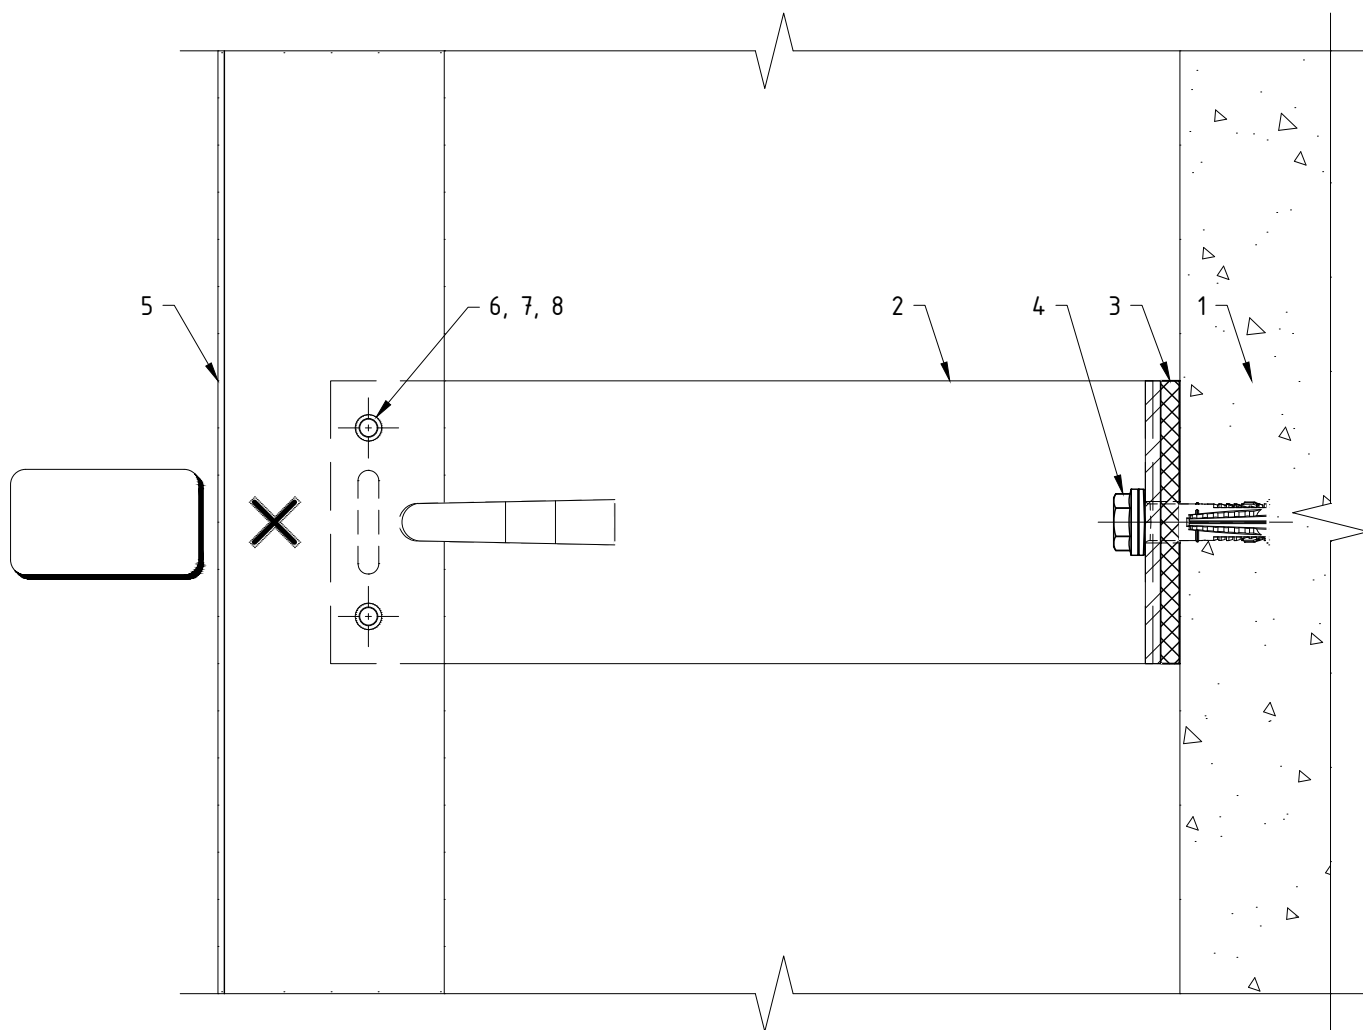


Поз.	Наименование	Примечания
1	Строительное основание	
2	Кронштейн MFT-MF М (Al)	
3	Термомост MFT-ISO М (пвх)	
4	Анкер (принять по результатам испытаний)	
5	Профиль MFT-T (MFT-TL, MFT-Ta, MFT-L, MFT-Tr, MFT-Y)	
6	Заклепка вытяжная $\Phi 4.8 \times 12$ Al/A2 (A2/A2)	
7	Саморез с прессшайбой и сверлом $\Phi 5.5 \times 19$ A2 DIN 7504 K	
8	Болт M5x20 A2 DIN 931 (ГОСТ 7805-70)	
	Гайка M5 A2 DIN 985, DIN 982	
	Шайба M5 A2 DIN 125A, DIN 127B (ГОСТ 11371, ГОСТ 6402)	

Примечания:

1. Утеплитель, облицовочный материал и элементы их крепления условно не показаны;
2. На чертеже показано рекомендуемое типовое крепление кронштейна к строительному основанию (пример: ж/б). Возможна установка на различные типы строительных оснований различными типами крепежа, см. раздел №6.2 данного АТР. Необходимое количество элементов крепления и их тип определяются проектной документацией;
3. На чертеже показан вариант без применения шайб усиления пяты кронштейна. Необходимость установки, тип шайб и их количество определяются проектной документацией;
4. На чертеже показано рекомендуемое типовое крепление направляющей к кронштейну (удлинителю) вытяжными заклепками. Необходимое количество точек крепления и их тип/набор определяются проектной документацией;
5. Пример и рекомендации по установке крепежа см. раздел №6.2 данного АТР.

Крепление направляющих к кронштейну MFT-MF M: "скользящее" крепление.

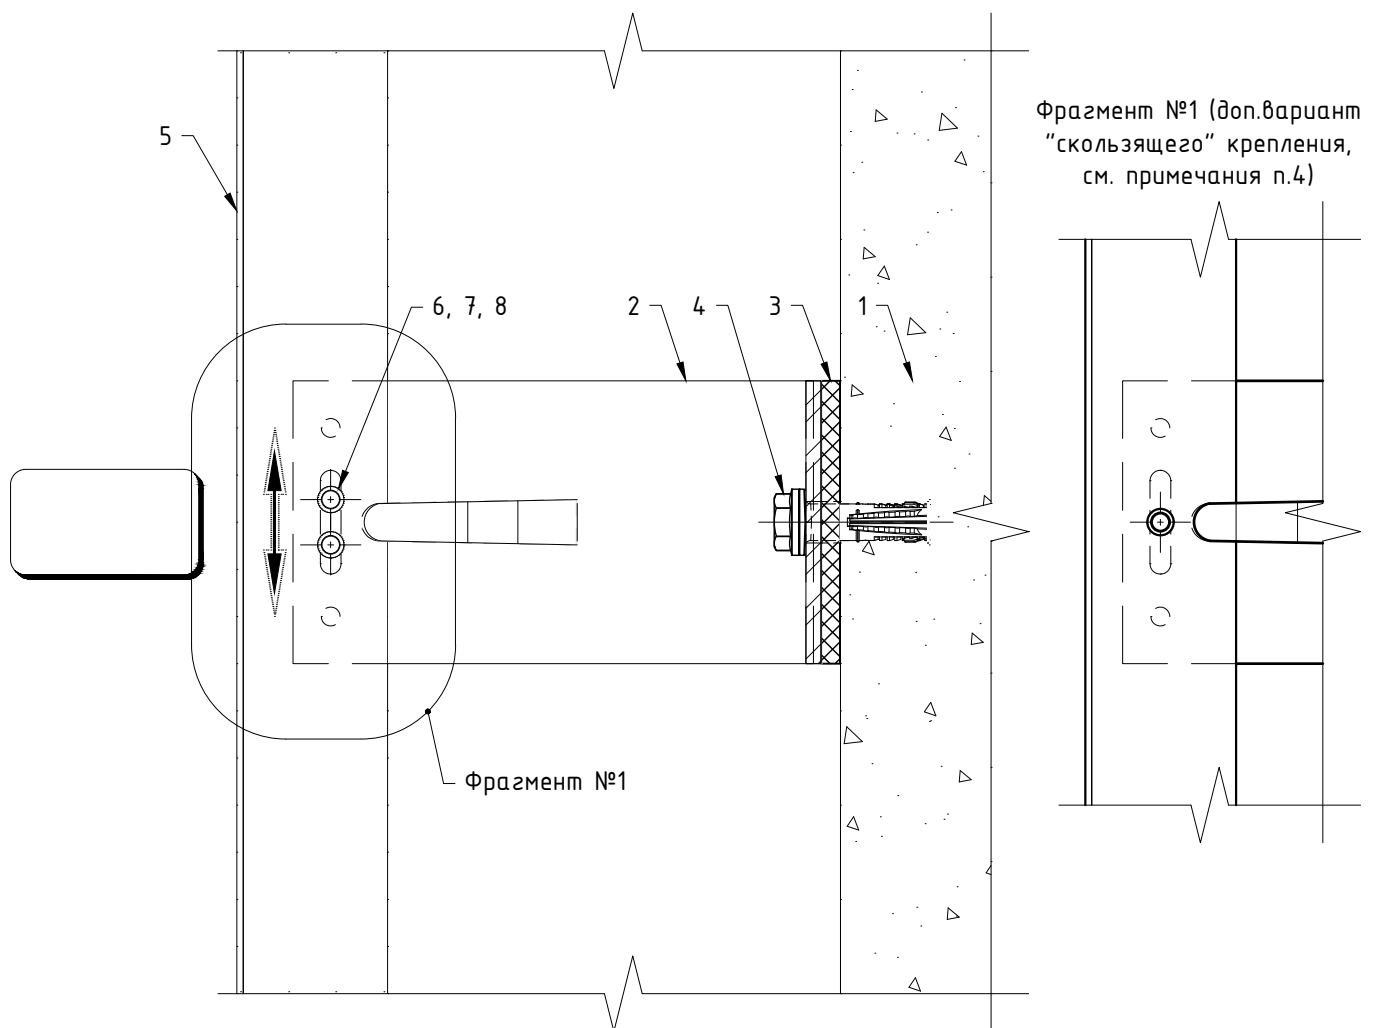


Поз.	Наименование	Примечания
1	Строительное основание	
2	Кронштейн MFT-MF M (Al)	
3	Термомост MFT-ISO M (пвх)	
4	Анкер (принять по результатам испытаний)	
5	Профиль MFT-T (MFT-TL, MFT-Ta, MFT-L, MFT-Tr, MFT-Y)	
6	Заклепка вытяжная $\Phi 4.8 \times 12$ Al/A2 (A2/A2)	
7	Саморез с прессшайбой и сверлом $\Phi 5.5 \times 19$ A2 DIN 7504 K	
8	Болт M5x20 A2 DIN 931 (ГОСТ 7805-70)	
	Гайка M5 A2 DIN 985, DIN 982	
	Шайба M5 A2 DIN 125A, DIN 127B (ГОСТ 11371, ГОСТ 6402)	

Примечания:

1. Утеплитель, облицовочный материал и элементы их крепления условно не показаны;
2. На чертеже показано рекомендуемое типовое крепление кронштейна к строительному основанию (пример: ж/б). Возможна установка на различные типы строительных оснований различными типами крепежа, см. раздел №6.2 данного АТР. Необходимое количество элементов крепления и их тип определяются проектной документацией;
3. На чертеже показан вариант без применения шайб усиления пяты кронштейна. Необходимость установки, тип шайб и их количество определяются проектной документацией;
4. На чертеже показано рекомендуемое типовое крепление направляющей к кронштейну (удлинителю) вытяжными заклепками. Необходимое количество точек крепления и их тип/набор определяются проектной документацией;
5. Пример и рекомендации по установке крепежа см. раздел №6.2 данного АТР.

Крепление направляющих к кронштейну MFT-MF S.

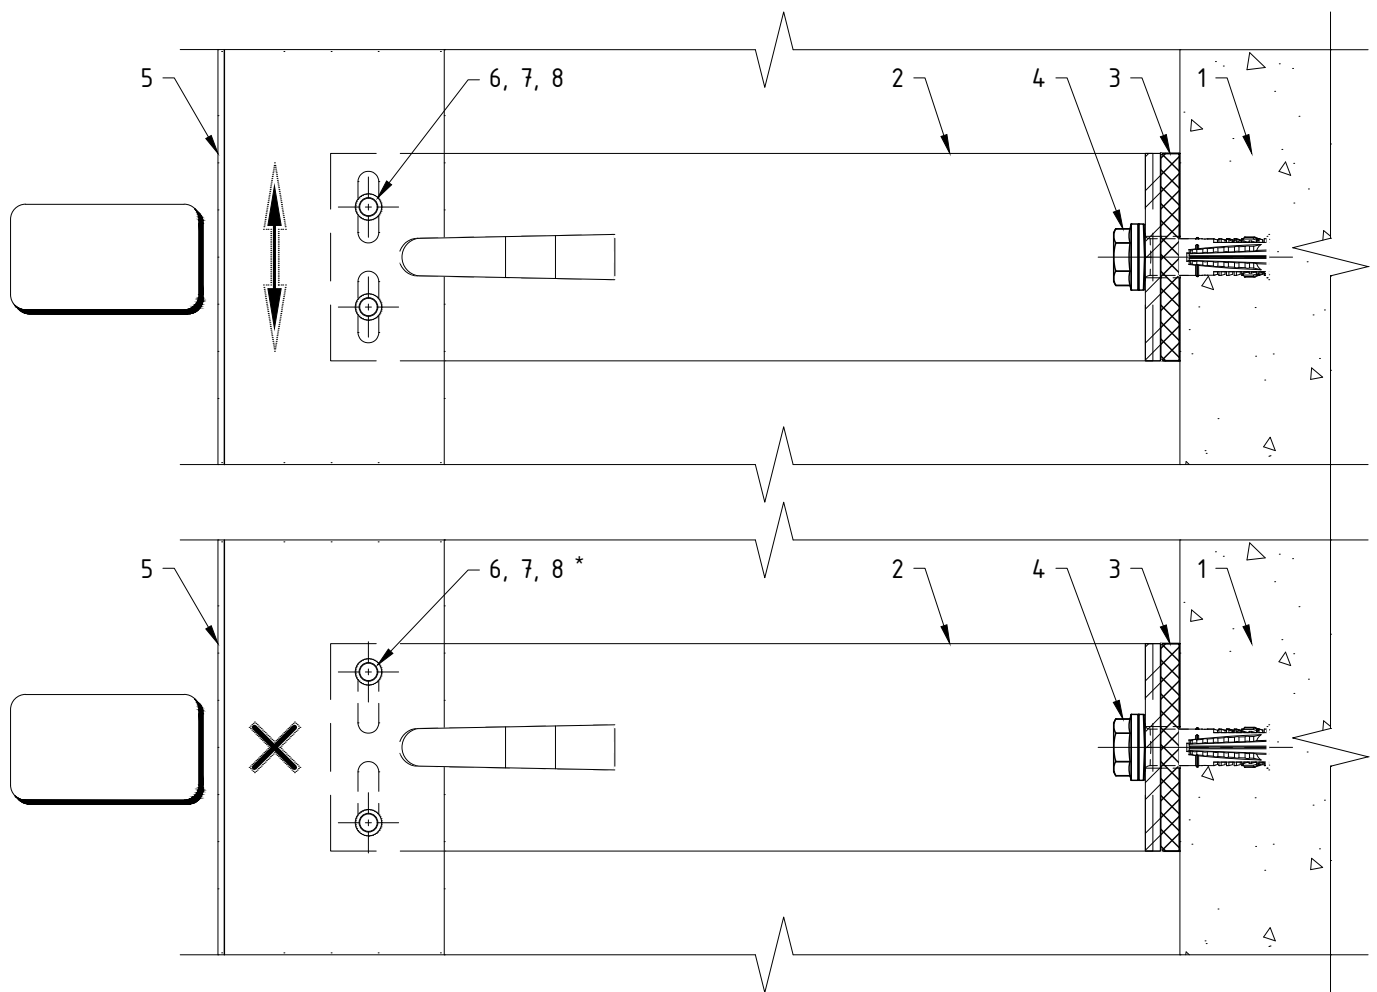


Поз.	Наименование	Примечания
1	Строительное основание	
2	Кронштейн MFT-MF S (Al)	
3	Термомост MFT-ISO S (пвх)	
4	Анкер (принять по результатам испытаний)	
5	Профиль MFT-T (MFT-TL, MFT-Ta, MFT-L, MFT-Tr, MFT-Y)	
6	Заклепка вытяжная $\Phi 4.8 \times 12$ Al/A2 (A2/A2)	
7	Саморез с прессшайбой и сверлом $\Phi 5.5 \times 19$ A2 DIN 7504 K	
8	Болт M5x20 A2 DIN 931 (ГОСТ 7805-70)	
	Гайка M5 A2 DIN 985, DIN 982	
	Шайба M5 A2 DIN 125A, DIN 127B (ГОСТ 11371, ГОСТ 6402)	

Примечания:

1. Утеплитель, облицовочный материал и элементы их крепления условно не показаны;
2. На чертеже показано рекомендуемое типовое крепление кронштейна к строительному основанию (пример: ж/б). Возможна установка на различные типы строительных оснований различными типами крепежа, см. раздел №6.2 данного АТР. Необходимое количество элементов крепления и их тип определяются проектной документацией;
3. На чертеже показан вариант без применения шайб усиления пяты кронштейна. Необходимость установки, тип шайб и их количество определяются проектной документацией;
4. На чертеже показано рекомендуемое типовое крепление направляющей к кронштейну (удлинителю) вытяжными заклепками. Необходимое количество точек крепления и их тип/набор определяются проектной документацией;
5. Пример и рекомендации по установке крепежа см. раздел №6.2 данного АТР;
6. * – фиксированное крепление осуществляется установкой заклепок враспор.

Крепление направляющих к кронштейну MFT-MF HS.

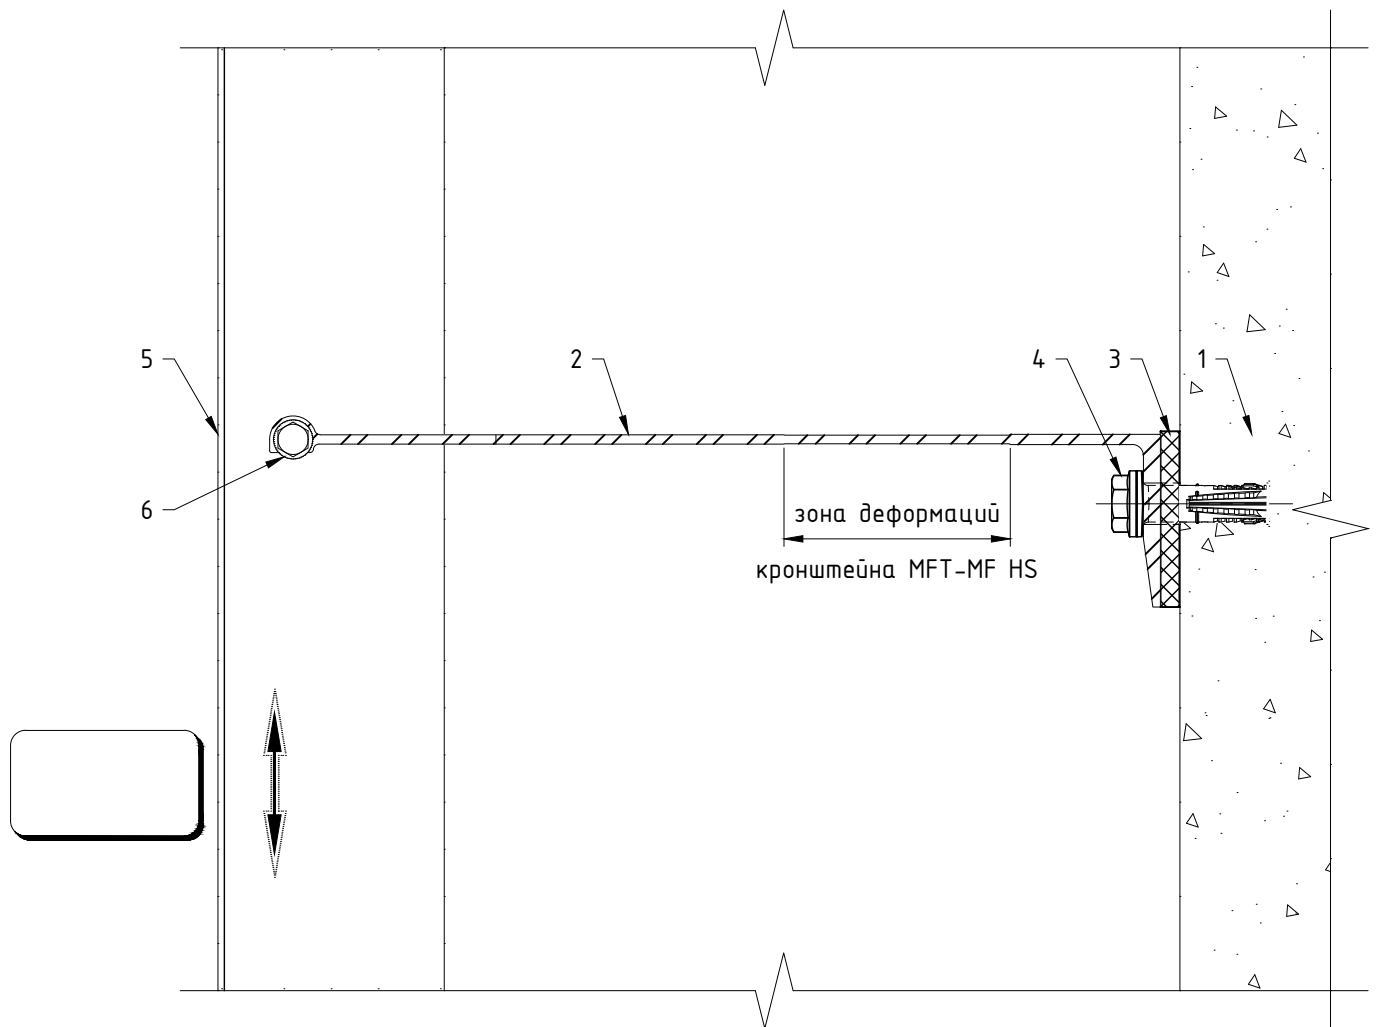


Поз.	Наименование	Примечания
1	Строительное основание	
2	Кронштейн MFT-MF HS (Al)	
3	Термомост MFT-ISO HS (пвх)	
4	Анкер (принять по результатам испытаний)	
5	Профиль MFT-T (MFT-TL, MFT-Ta, MFT-L, MFT-Tr, MFT-Y)	
6	Саморез с прессшайбой и сверлом MFT-S-MD05S $\varnothing 5.5 \times 50$ A2 (DIN 7504 K)	

Примечания:


1. Утеплитель, облицовочный материал и элементы их крепления условно не показаны;
2. На чертеже показано рекомендуемое типовое крепление кронштейна к строительному основанию (пример: ж/б). Возможна установка на различные типы строительных оснований различными типами крепежа, см. раздел №6.2 данного АТР. Необходимое количество элементов крепления и их тип определяются проектной документацией;
3. На чертеже показан вариант без применения шайб усиления пяты кронштейна. Необходимость установки и тип шайб определяются проектной документацией;
4. На чертеже показано рекомендуемое типовое крепление направляющей к кронштейну (удлинителю) саморезами;
5. Пример и рекомендации по установке крепежа см. раздел №6.2 данного АТР.

Регулировка вылета системы с креплением к кронштейнам MFT-MF StS.

Регулировка для кронштейнов с маркировкой вылета от 170 до 300: максимальное значение.

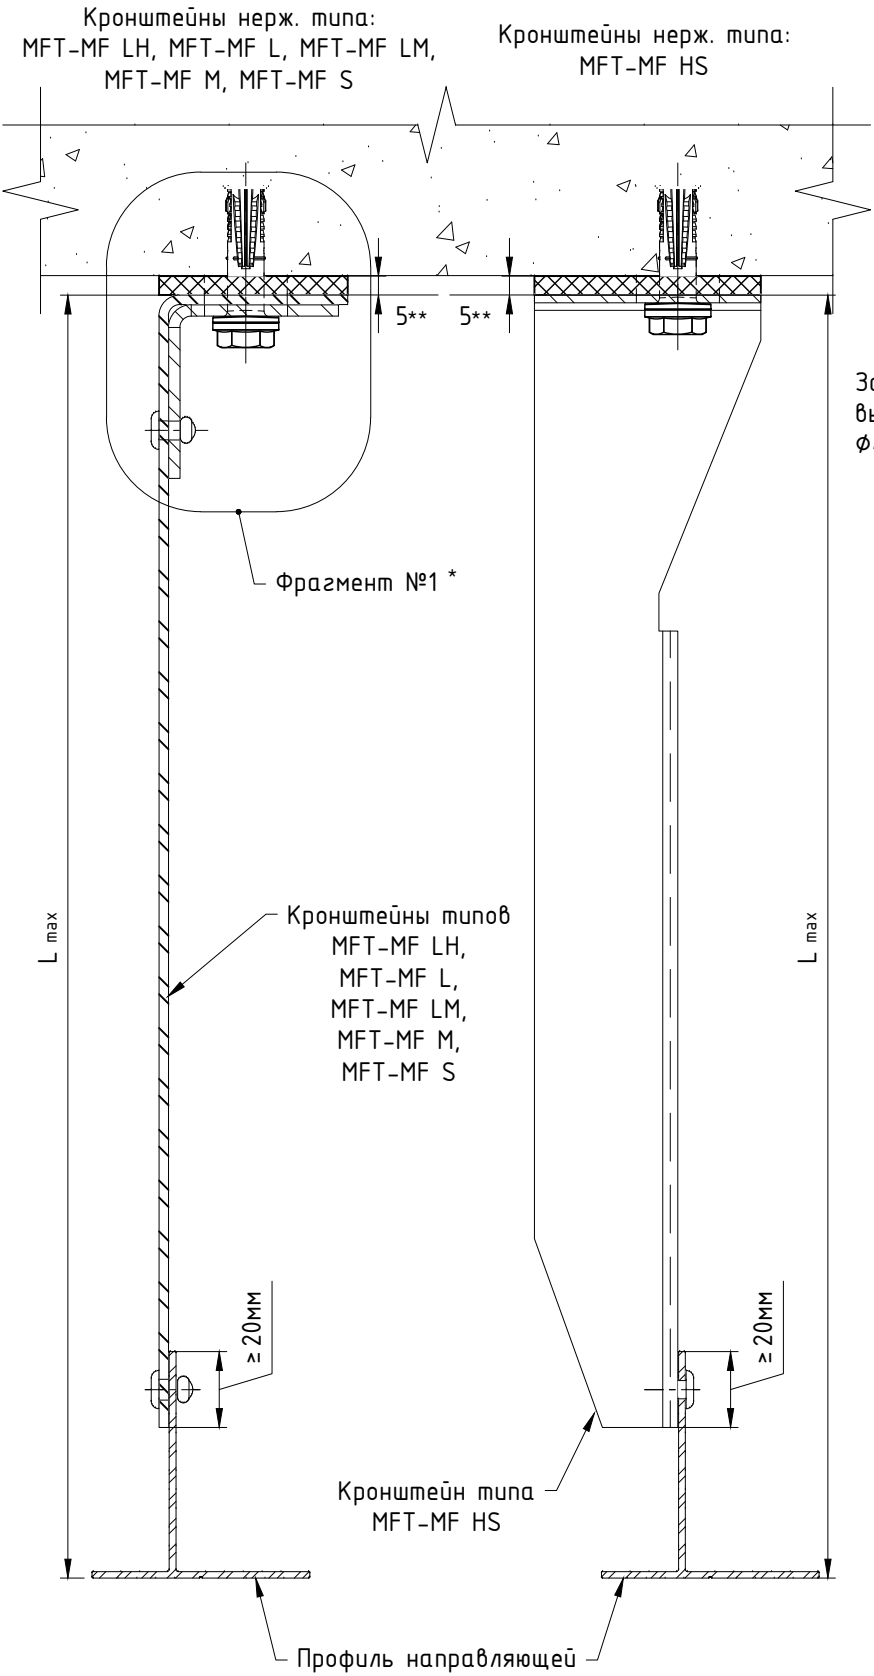

Регулировка для кронштейнов с маркировкой вылета от 170 до 300: минимальное значение.

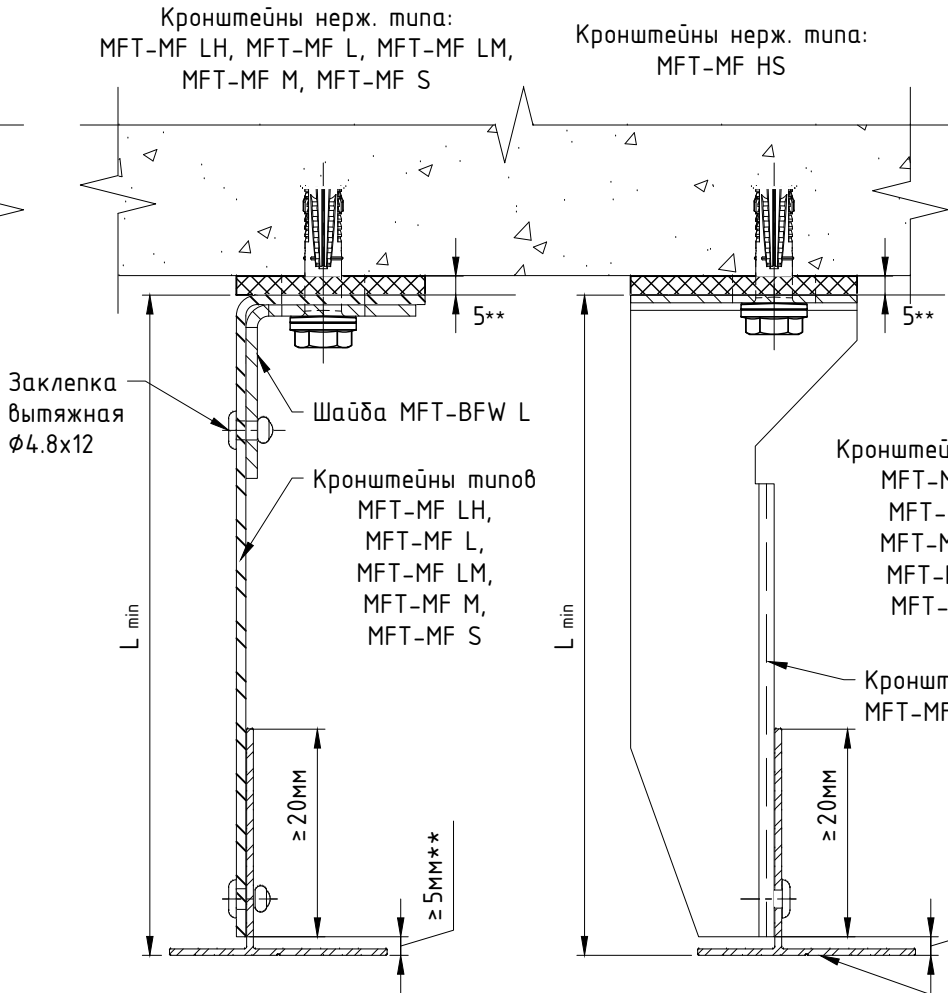


Регулировка для нерж. кронштейнов с маркировкой вылета от 40 до 140 (кронштейны типа: MFT-MF LH, MFT-MF L, MFT-MF LM, MFT-MF M, MFT-MF S).

маркировка вылета от 40 до 140: максимальное значение

маркировка вылета от 40 до 140: минимальное значение

маркировка вылета 40: минимальное значение

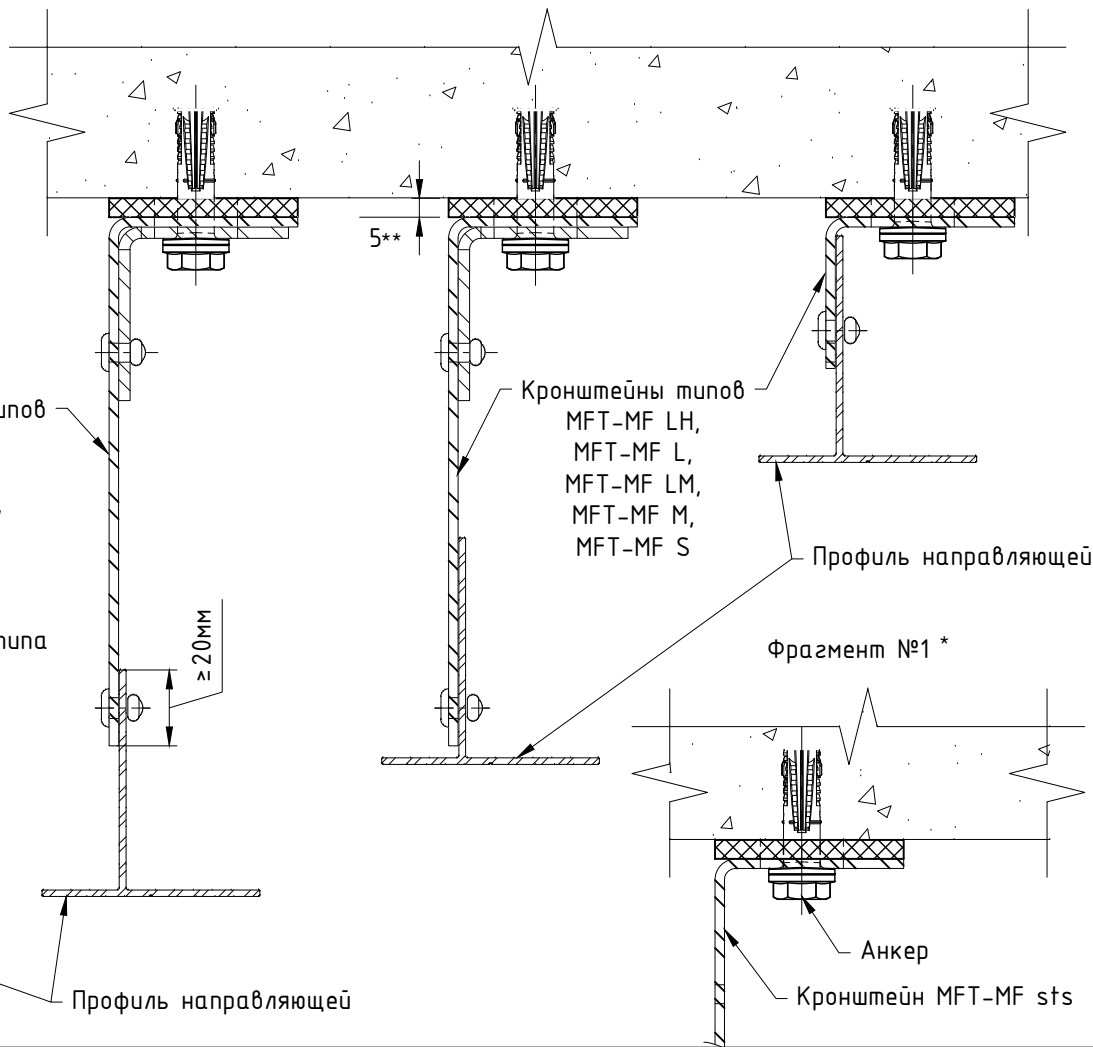

Кронштейн	Вылет кронштейна, мм	Направляющая							
		MFT-Ta 30x58		MFT-Ta 40x42		MFT-T 50x70		MFT-TL 60x82	
		Расстояние от основания кронштейна до наружной плоскости направляющей							
		L min, мм	L max, мм	L min, мм	L max, мм	L min, мм	L max, мм	L min, мм	L max, мм
MFT-MF L, LM, M, S	40	45	50	45	60	55	70	65	80
MFT-MF L, LM, M, S	60	65	70	65	80	65	90	65	100
MFT-MF L, LM, M, S	80	85	90	85	100	85	110	85	120
MFT-MF L, LM, M, S	100	105	110	105	120	105	130	105	140
MFT-MF L, LM, M, S	120	125	130	125	140	125	150	125	160
MFT-MF L, LM, M, S	140	145	150	145	160	145	170	145	180
MFT-MF L, LM, M, S, HS	170	175	180	175	190	175	200	175	210
MFT-MF L, LM, M, S, HS	190	195	200	195	210	195	220	195	230
MFT-MF L, LM, M, S, HS	205	210	215	210	225	210	235	210	245
MFT-MF L, LM, M, S, HS	220	225	230	225	240	225	250	225	260
MFT-MF L, LM, M, S, HS	240	245	250	245	260	245	270	245	280
MFT-MF L, LM, M, S, HS	270	275	280	275	290	275	300	275	310
MFT-MF L, LM, M, S, HS	300	305	310	305	320	305	330	305	340

Примечания:

1. Утеплитель, облицовочный материал и элементы их крепления условно не показаны;
2. Типы применяемых компоновок системы на заданные участки определяются проектной документацией. Необходимость применения шайб усиления пяты кронштейна и их тип определяются проектной документацией;
3. В таблице не учтена толщина термомоста, при вычислении значений параметров L_{min} и L_{max} , и указаны не все типоразмеры элементов системы. При необходимости вычислить вылет системы в соответствии с указанными на чертеже ограничениями;
4. * – пример показан для кронштейнов MFT-MF StS без шайб усиления пяты;
5. ** – размер для справок.

www.u-tech.ru


8-800-700-52-52

VFH UTECH Rockpanel

компоновка элементов системы

77

Крепление направляющих к кронштейну MFT-MF LH StS: фиксированное крепление.

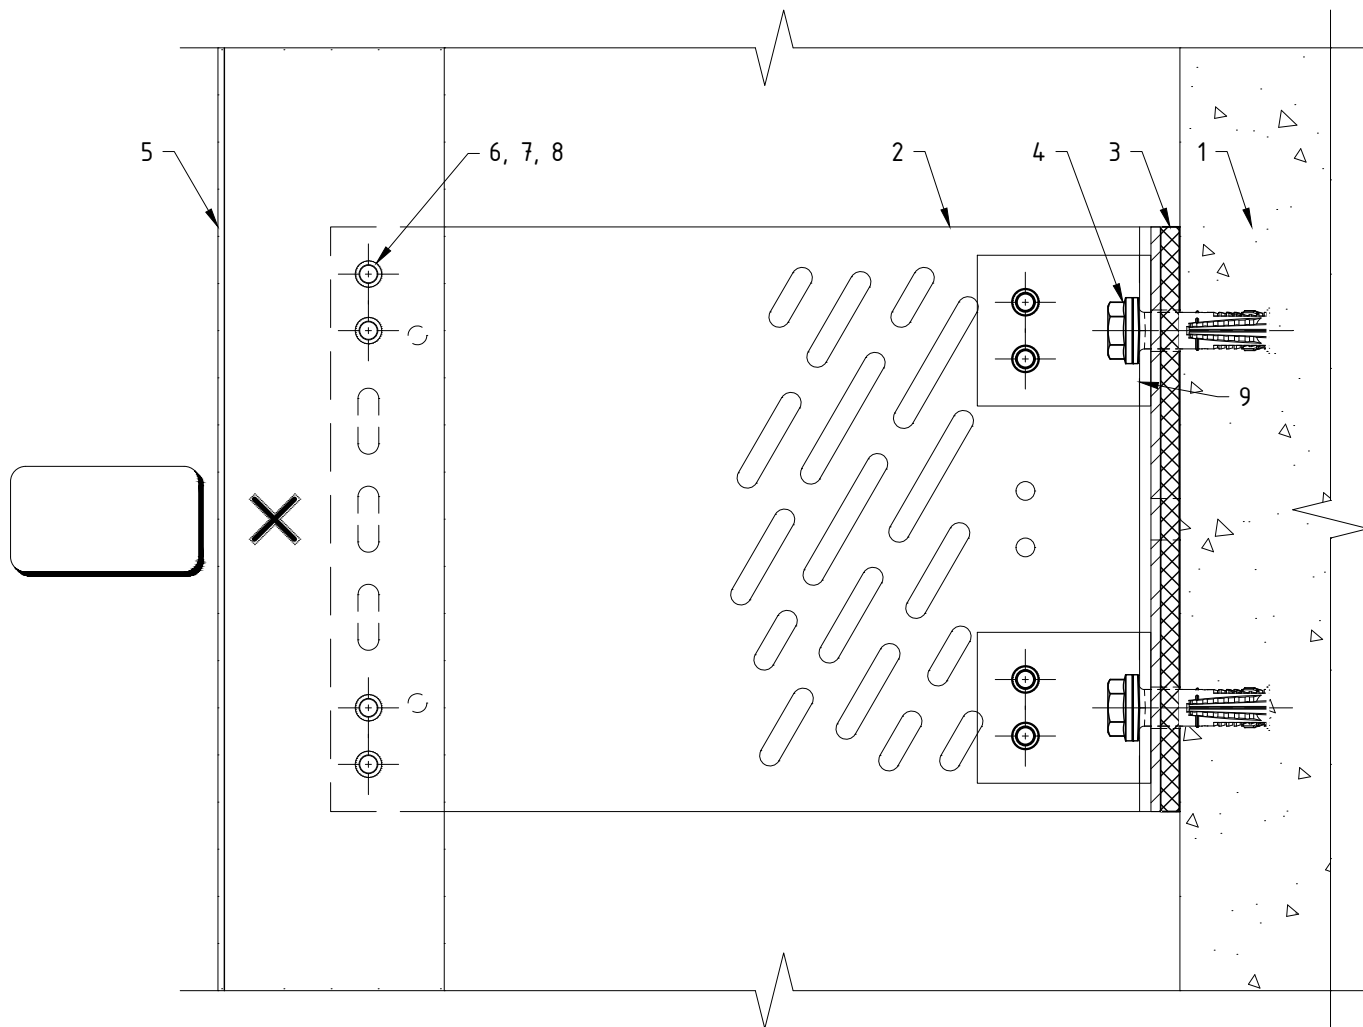


Поз.	Наименование	Примечания
1	Строительное основание	
2	Кронштейн MFT-MF LH (sts)	
3	Термомост MFT-ISO LH StS (пвх)	
4	Анкер (принять по результатам испытаний)	
5	Профиль MFT-T (MFT-TL, MFT-Ta, MFT-L, MFT-Tr, MFT-Y)	
6	Заклепка вытяжная $\Phi 4.8 \times 12$ Al/A2 (A2/A2)	
7	Саморез с прессшайбой и сверлом $\Phi 5.5 \times 19$ A2 DIN 7504 K	
8	Болт M5x20 A2 DIN 931 (ГОСТ 7805-70)	
	Гайка M5 A2 DIN 985, DIN 982	
	Шайба M5 A2 DIN 125A, DIN 127B (ГОСТ 11371, ГОСТ 6402)	
9	Шайба MFT-BFW L (sts)	

Примечания:

1. Утеплитель, облицовочный материал и элементы их крепления условно не показаны;
2. На чертеже показано рекомендуемое типовое крепление кронштейна к строительному основанию (пример: ж/б). Возможна установка на различные типы строительных оснований различными типами крепежа, см. раздел №6.2 данного АТР. Необходимое количество элементов крепления и их тип определяются проектной документацией;
3. На чертеже показан вариант с усилением пяты кронштейна с помощью шайб. Необходимость установки, тип шайб и их количество определяются проектной документацией;
4. На чертеже показано рекомендуемое типовое крепление направляющей к кронштейну (удлинителю) вытяжными заклепками. Необходимое количество точек крепления и их тип/набор определяются проектной документацией;
5. Пример и рекомендации по установке крепежа см. раздел №6.2 данного АТР.

Крепление направляющих к кронштейну MFT-MF LH StS: "скользящее" крепление.

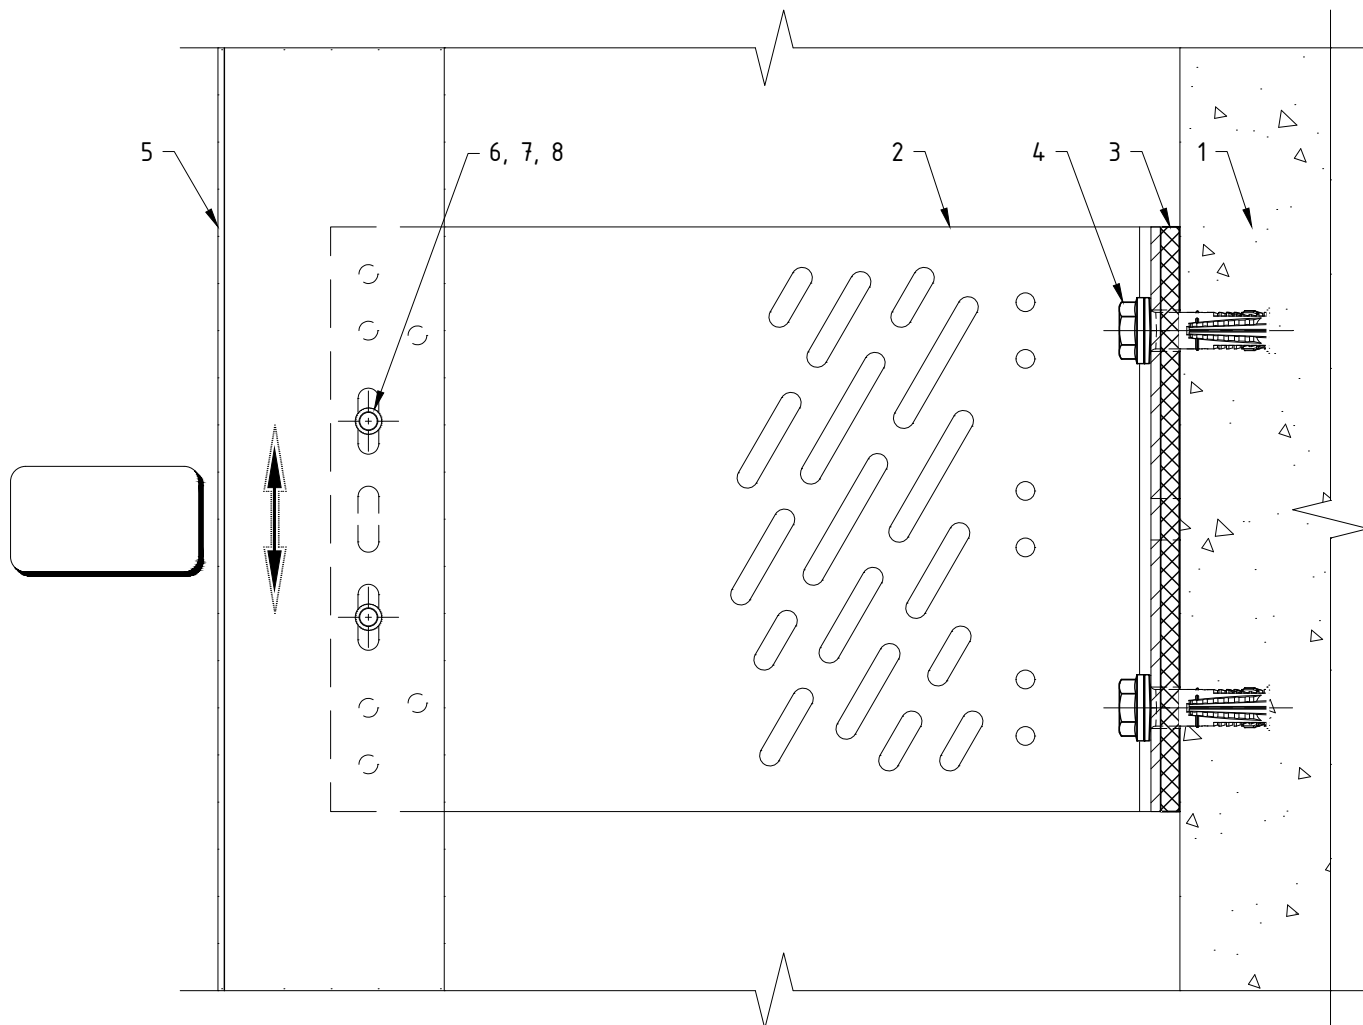


Поз.	Наименование	Примечания
1	Строительное основание	
2	Кронштейн MFT-MF LH (sts)	
3	Термомост MFT-ISO LH StS (п8х)	
4	Анкер (принять по результатам испытаний)	
5	Профиль MFT-T (MFT-TL, MFT-Ta, MFT-L, MFT-Tr, MFT-Y)	
6	Заклепка вытяжная $\Phi 4.8 \times 12$ Al/A2 (A2/A2)	
7	Саморез с прессшайбой и сверлом $\Phi 5.5 \times 19$ A2 DIN 7504 K	
8	Болт M5x20 A2 DIN 931 (ГОСТ 7805-70)	
	Гайка M5 A2 DIN 985, DIN 982	
	Шайба M5 A2 DIN 125A, DIN 127B (ГОСТ 11371, ГОСТ 6402)	

Примечания:

1. Утеплитель, облицовочный материал и элементы их крепления условно не показаны;
2. На чертеже показано рекомендуемое типовое крепление кронштейна к строительному основанию (пример: ж/б). Возможна установка на различные типы строительных оснований различными типами крепежа, см. раздел №6.2 данного АТР. Необходимое количество элементов крепления и их тип определяются проектной документацией;
3. На чертеже показан вариант без применения шайб усиления пяты кронштейна. Необходимость установки, тип шайб и их количество определяются проектной документацией;
4. На чертеже показано рекомендуемое типовое крепление направляющей к кронштейну (удлинителю) вытяжными заклепками. Необходимое количество точек крепления и их тип/набор определяются проектной документацией;
5. Пример и рекомендации по установке крепежа см. раздел №6.2 данного АТР.

Дополнительный вариант крепления направляющих к кронштейну MFT-MF LH StS: комбинированное крепление.

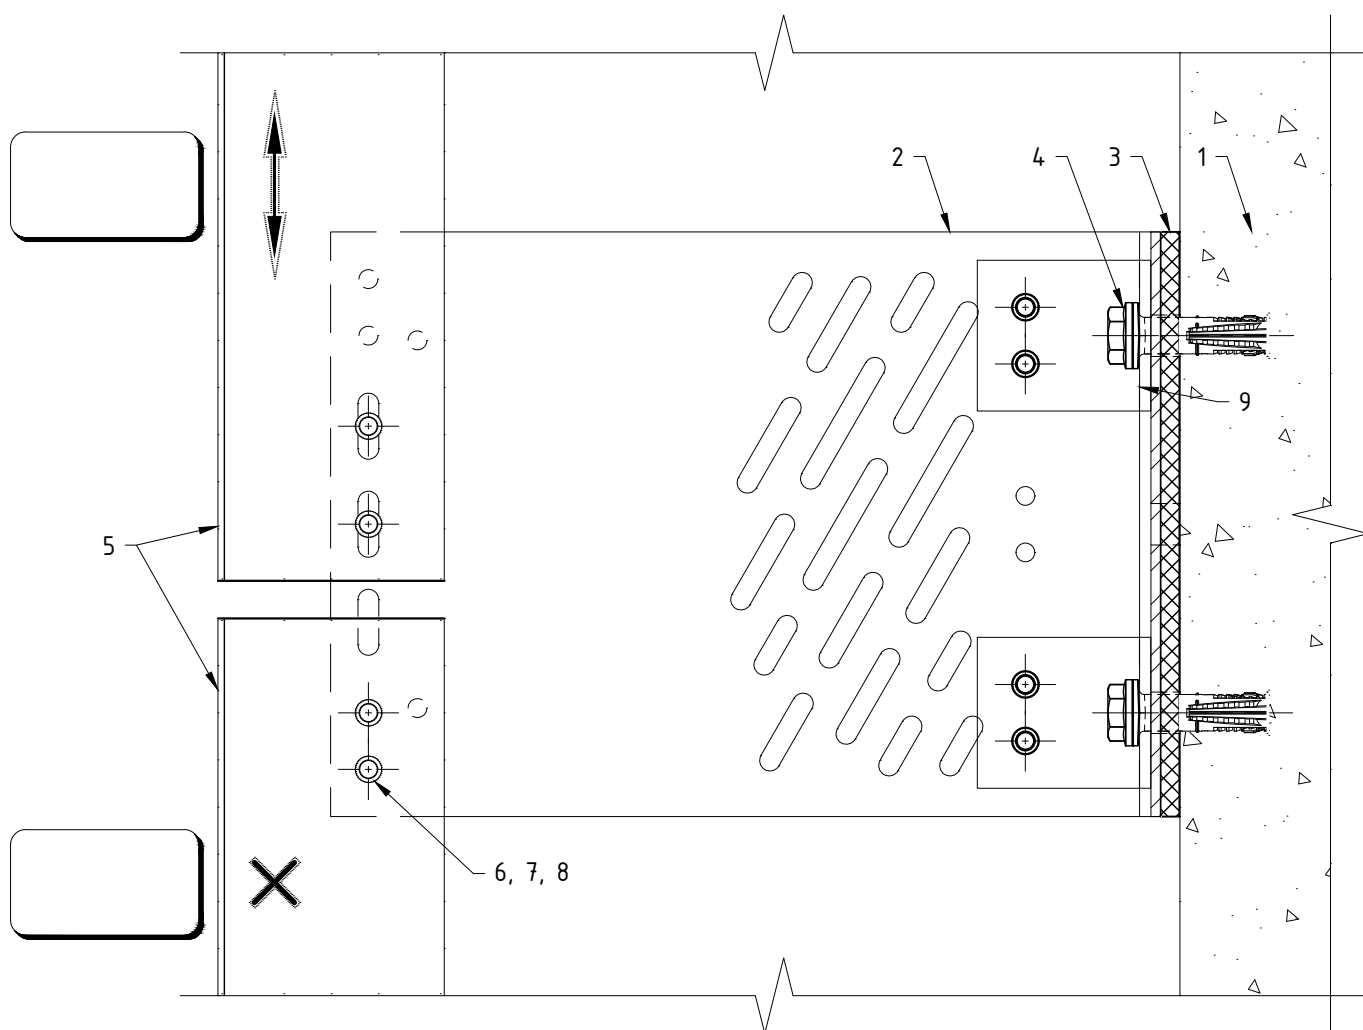


Поз.	Наименование	Примечания
1	Строительное основание	
2	Кронштейн MFT-MF LH (sts)	
3	Термомост MFT-ISO LH StS (n8x)	
4	Анкер (принять по результатам испытаний)	
5	Профиль MFT-T (MFT-TL, MFT-Ta, MFT-L, MFT-Tr, MFT-Y)	
6	Заклепка вытяжная $\Phi 4.8 \times 12$ Al/A2 (A2/A2)	
7	Саморез с прессшайбой и сверлом $\Phi 5.5 \times 19$ A2 DIN 7504 K	
8	Болт M5x20 A2 DIN 931 (ГОСТ 7805-70)	
	Гайка M5 A2 DIN 985, DIN 982	
	Шайба M5 A2 DIN 125A, DIN 127B (ГОСТ 11371, ГОСТ 6402)	
9	Шайба MFT-BFW L (sts)	

Примечания:

1. Утеплитель, облицовочный материал и элементы их крепления условно не показаны;
2. На чертеже показано рекомендуемое типовое крепление кронштейна к строительному основанию (пример: ж/б). Возможна установка на различные типы строительных оснований различными типами крепежа, см. раздел №6.2 данного АТР. Необходимое количество элементов крепления и их тип определяются проектной документацией;
3. На чертеже показан вариант с усилением пяты кронштейна с помощью шайб. Необходимость установки, тип шайб и их количество определяются проектной документацией;
4. На чертеже показано рекомендуемое типовое крепление направляющей к кронштейну (удлинителю) вытяжными заклепками. Необходимое количество точек крепления и их тип/набор определяются проектной документацией;
5. Пример и рекомендации по установке крепежа см. раздел №6.2 данного АТР;
6. Данный вариант (разрыв профиля в зоне кронштейна) рекомендуется применять при невысоких нагрузках, решение подтвердить статическим расчетом. Расстояние между направляющими принять с учетом терморасширения материала.

Крепление направляющих к кронштейну MFT-MF L StS: фиксированное крепление.

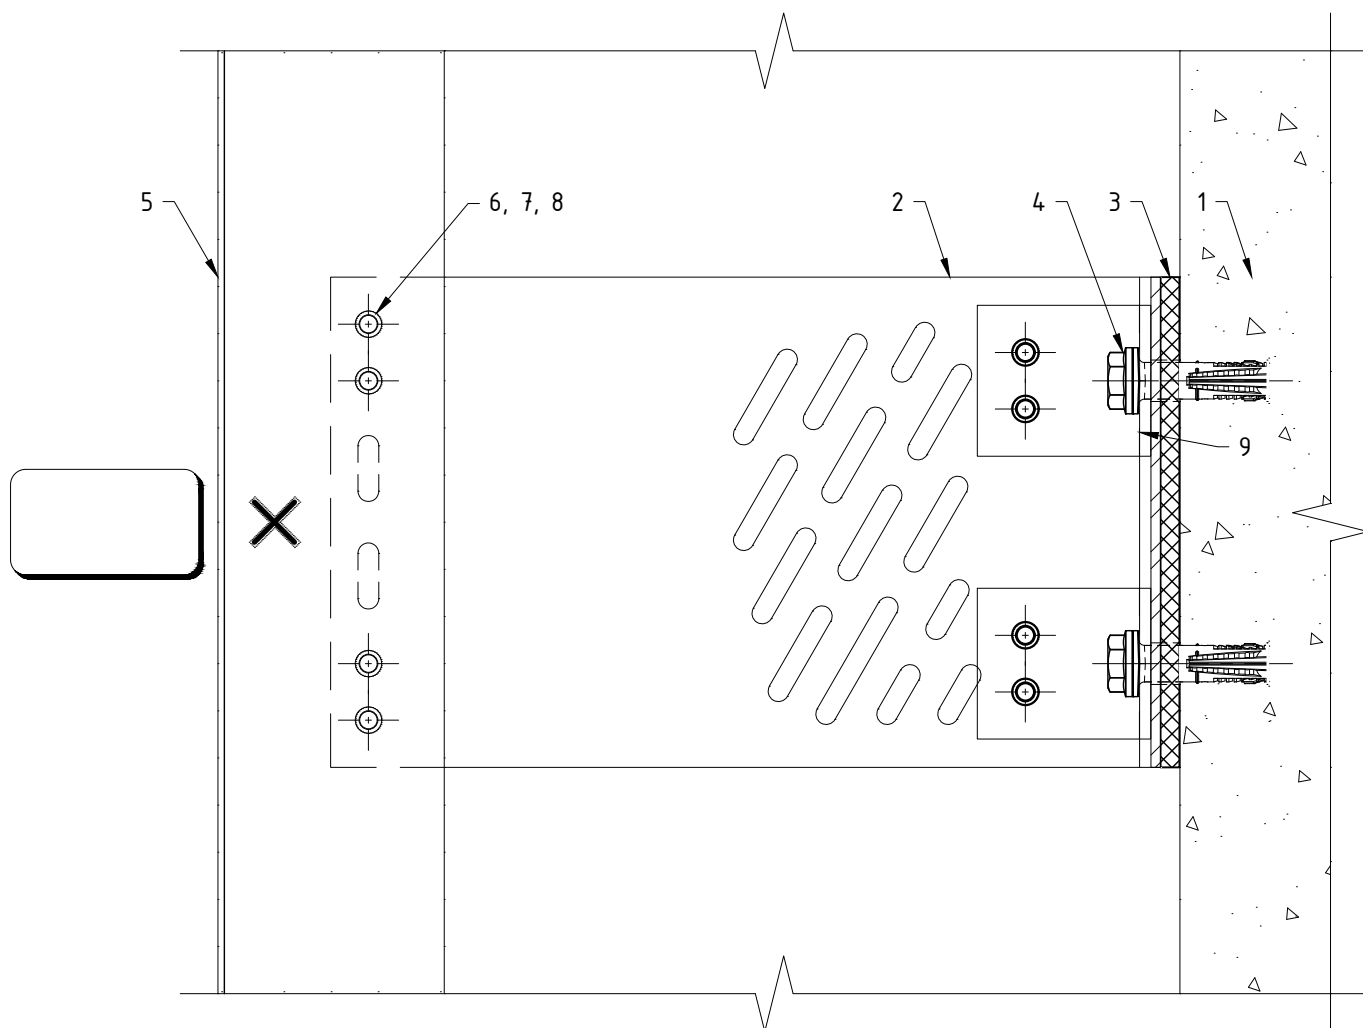


Поз.	Наименование	Примечания
1	Строительное основание	
2	Кронштейн MFT-MF L (sts)	
3	Термомост MFT-ISO L StS (n8x)	
4	Анкер (принять по результатам испытаний)	
5	Профиль MFT-T (MFT-TL, MFT-Ta, MFT-L, MFT-Tr, MFT-Y)	
6	Заклепка вытяжная $\Phi 4.8 \times 12$ Al/A2 (A2/A2)	
7	Саморез с прессшайбой и сверлом $\Phi 5.5 \times 19$ A2 DIN 7504 K	
8	Болт M5x20 A2 DIN 931 (ГОСТ 7805-70)	
	Гайка M5 A2 DIN 985, DIN 982	
	Шайба M5 A2 DIN 125A, DIN 127B (ГОСТ 11371, ГОСТ 6402)	
9	Шайба MFT-BFW L (sts)	

Примечания:

1. Утеплитель, облицовочный материал и элементы их крепления условно не показаны;
2. На чертеже показано рекомендуемое типовое крепление кронштейна к строительному основанию (пример: ж/б). Возможна установка на различные типы строительных оснований различными типами крепежа, см. раздел №6.2 данного АТР. Необходимое количество элементов крепления и их тип определяются проектной документацией;
3. На чертеже показан вариант с усилением пяты кронштейна с помощью шайб. Необходимость установки, тип шайб и их количество определяются проектной документацией;
4. На чертеже показано рекомендуемое типовое крепление направляющей к кронштейну (удлинителю) вытяжными заклепками. Необходимое количество точек крепления и их тип/набор определяются проектной документацией;
5. Пример и рекомендации по установке крепежа см. раздел №6.2 данного АТР.

Крепление направляющих к кронштейну MFT-MF L StS: "скользящее" крепление.

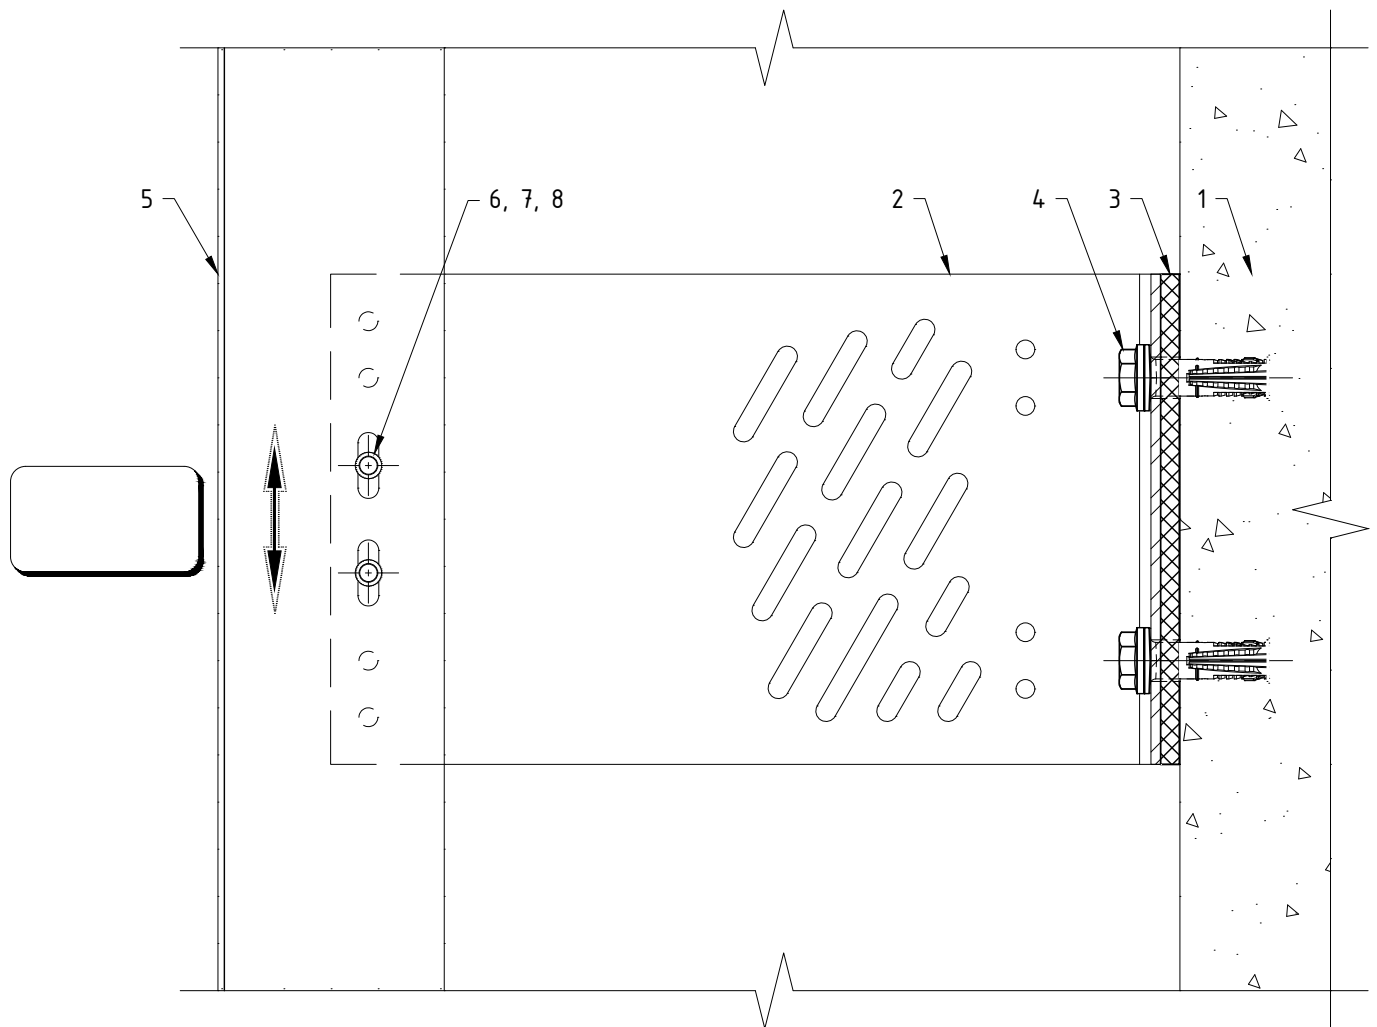


Поз.	Наименование	Примечания
1	Строительное основание	
2	Кронштейн MFT-MF L (sts)	
3	Термомост MFT-ISO L StS (п8х)	
4	Анкер (принять по результатам испытаний)	
5	Профиль MFT-T (MFT-TL, MFT-Ta, MFT-L, MFT-Tr, MFT-Y)	
6	Заклепка вытяжная $\Phi 4.8 \times 12$ Al/A2 (A2/A2)	
7	Саморез с прессшайбой и сверлом $\Phi 5.5 \times 19$ A2 DIN 7504 K	
8	Болт M5x20 A2 DIN 931 (ГОСТ 7805-70)	
	Гайка M5 A2 DIN 985, DIN 982	
	Шайба M5 A2 DIN 125A, DIN 127B (ГОСТ 11371, ГОСТ 6402)	

Примечания:

1. Утеплитель, облицовочный материал и элементы их крепления условно не показаны;
2. На чертеже показано рекомендуемое типовое крепление кронштейна к строительному основанию (пример: ж/б). Возможна установка на различные типы строительных оснований различными типами крепежа, см. раздел №6.2 данного АТР. Необходимое количество элементов крепления и их тип определяются проектной документацией;
3. На чертеже показан вариант без применения шайб усиления пяты кронштейна. Необходимость установки, тип шайб и их количество определяются проектной документацией;
4. На чертеже показано рекомендуемое типовое крепление направляющей к кронштейну (удлинителю) вытяжными заклепками. Необходимое количество точек крепления и их тип/набор определяются проектной документацией;
5. Пример и рекомендации по установке крепежа см. раздел №6.2 данного АТР.

Крепление направляющих к кронштейну MFT-MF LM StS: фиксированное крепление.

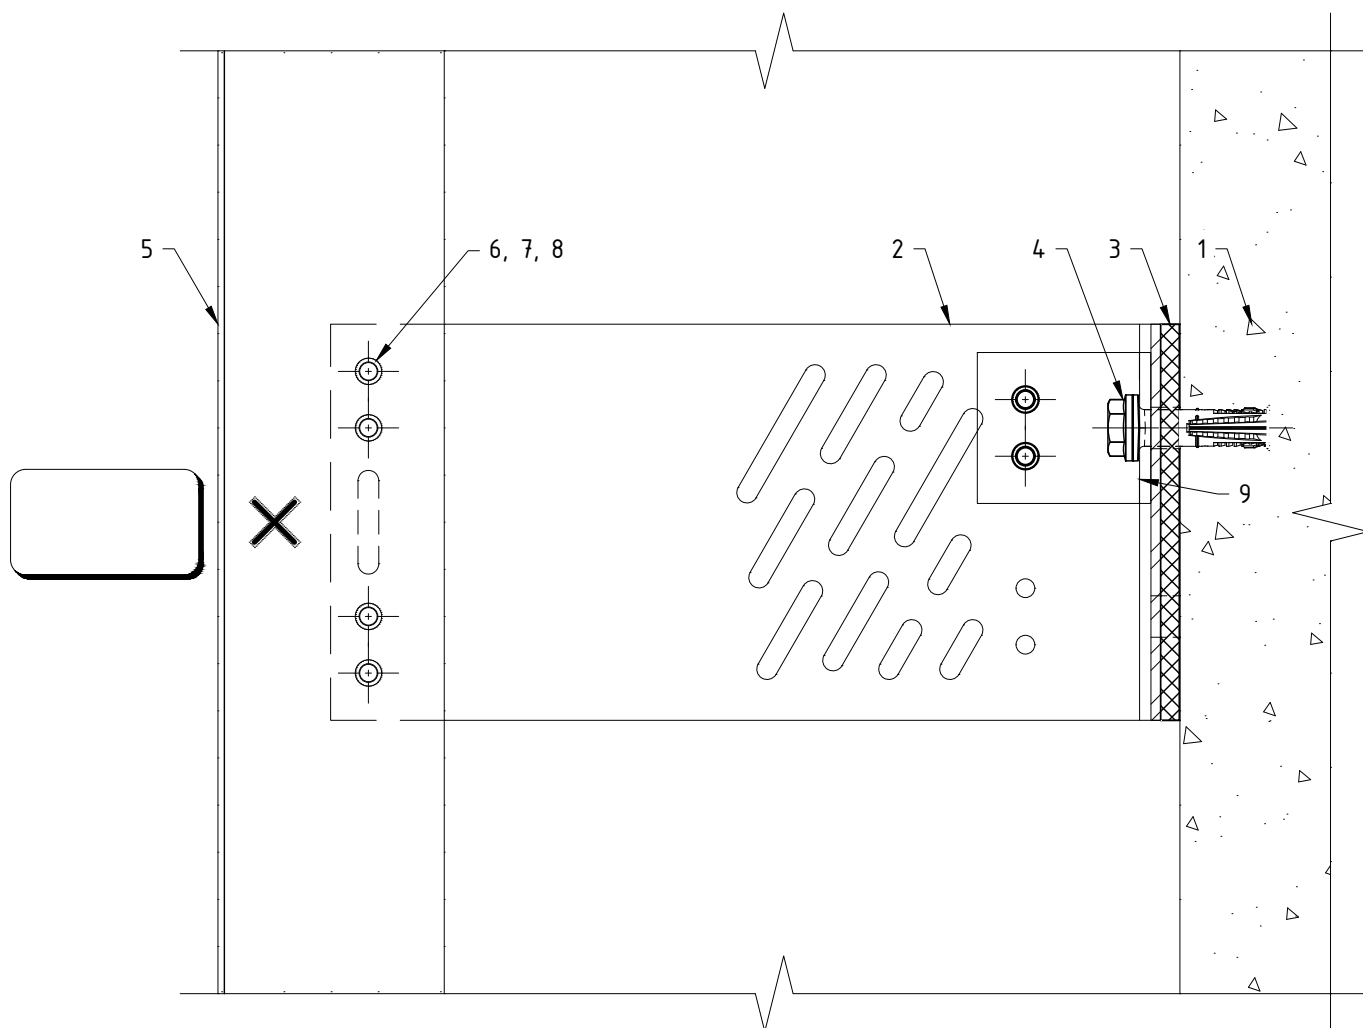


Поз.	Наименование	Примечания
1	Строительное основание	
2	Кронштейн MFT-MF LM (sts)	
3	Термомост MFT-ISO LM StS (пвх)	
4	Анкер (принять по результатам испытаний)	
5	Профиль MFT-T (MFT-TL, MFT-Ta, MFT-L, MFT-Tr, MFT-Y)	
6	Заклепка вытяжная $\Phi 4.8 \times 12$ A1/A2 (A2/A2)	
7	Саморез с прессшайбой и сверлом $\Phi 5.5 \times 19$ A2 DIN 7504 K	
8	Болт M5x20 A2 DIN 931 (ГОСТ 7805-70)	
	Гайка M5 A2 DIN 985, DIN 982	
	Шайба M5 A2 DIN 125A, DIN 127B (ГОСТ 11371, ГОСТ 6402)	
9	Шайба MFT-BFW L (sts)	

Примечания:

1. Утеплитель, облицовочный материал и элементы их крепления условно не показаны;
2. На чертеже показано рекомендуемое типовое крепление кронштейна к строительному основанию (пример: ж/б). Возможна установка на различные типы строительных оснований различными типами крепежа, см. раздел №6.2 данного АТР. Необходимое количество элементов крепления и их тип определяются проектной документацией;
3. На чертеже показан вариант с усилением пяты кронштейна с помощью шайб. Необходимость установки, тип шайб и их количество определяются проектной документацией;
4. На чертеже показано рекомендуемое типовое крепление направляющей к кронштейну (удлинителю) вытяжными заклепками. Необходимое количество точек крепления и их тип/набор определяются проектной документацией;
5. Пример и рекомендации по установке крепежа см. раздел №6.2 данного АТР.

Крепление направляющих к кронштейну MFT-MF LM StS: "скользящее" крепление.

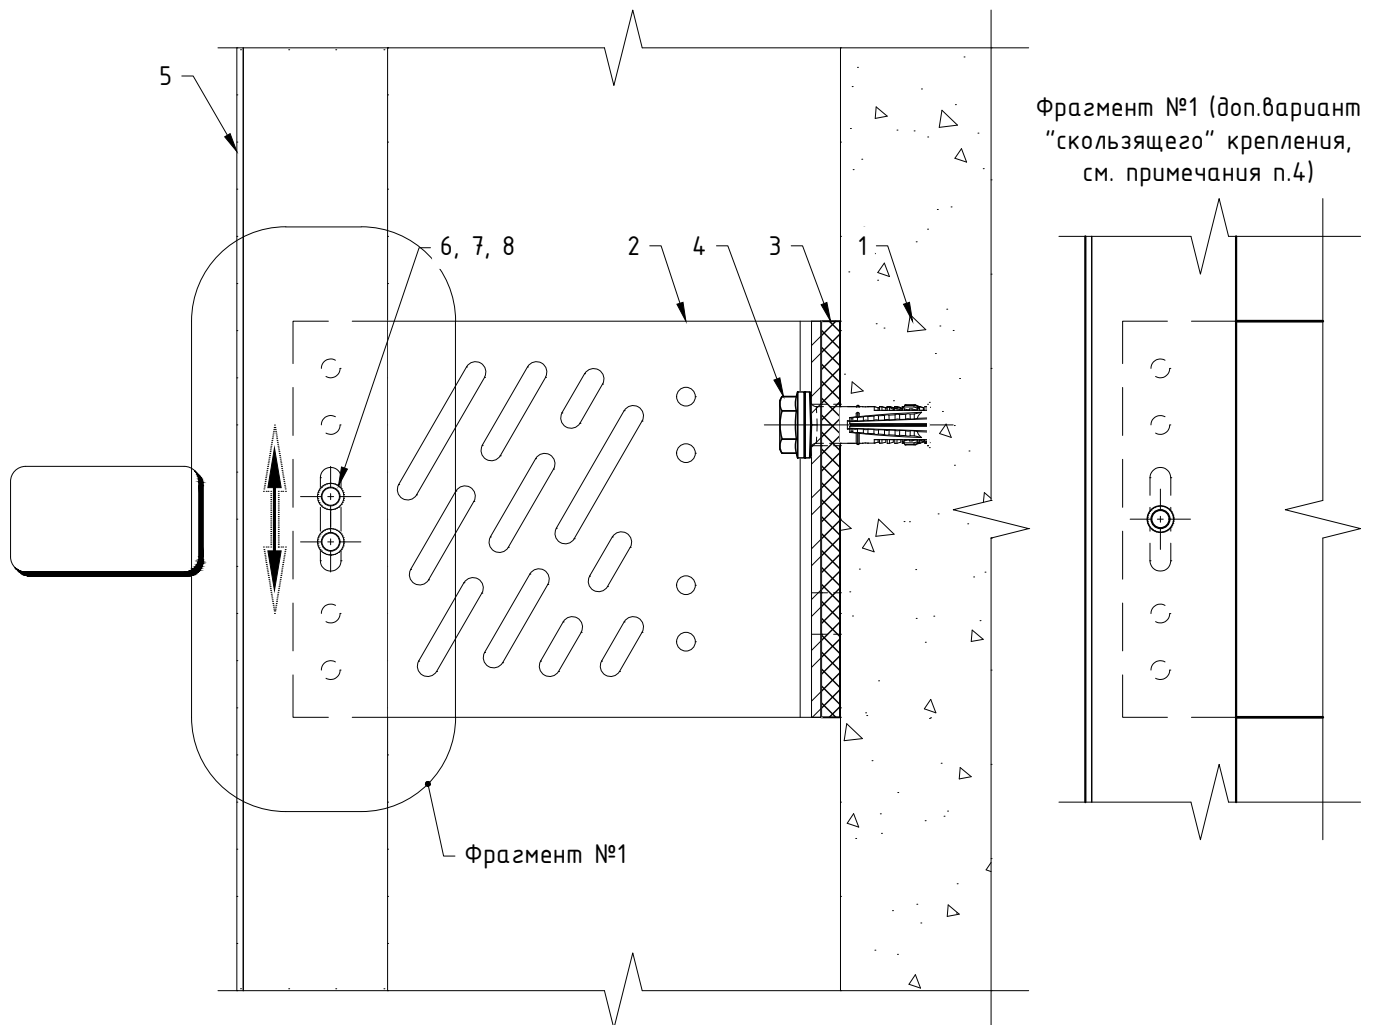


Поз.	Наименование	Примечания
1	Строительное основание	
2	Кронштейн MFT-MF LM (sts)	
3	Термомост MFT-ISO LM StS (п8х)	
4	Анкер (принять по результатам испытаний)	
5	Профиль MFT-T (MFT-TL, MFT-Ta, MFT-L, MFT-Tr, MFT-Y)	
6	Заклепка вытяжная $\Phi 4.8 \times 12$ Al/A2 (A2/A2)	
7	Саморез с прессшайбой и сверлом $\Phi 5.5 \times 19$ A2 DIN 7504 K	
8	Болт M5x20 A2 DIN 931 (ГОСТ 7805-70)	
	Гайка M5 A2 DIN 985, DIN 982	
	Шайба M5 A2 DIN 125A, DIN 127B (ГОСТ 11371, ГОСТ 6402)	

Примечания:

1. Утеплитель, облицовочный материал и элементы их крепления условно не показаны;
2. На чертеже показано рекомендуемое типовое крепление кронштейна к строительному основанию (пример: ж/б). Возможна установка на различные типы строительных оснований различными типами крепежа, см. раздел №6.2 данного АТР. Необходимое количество элементов крепления и их тип определяются проектной документацией;
3. На чертеже показан вариант без применения шайб усиления пяты кронштейна. Необходимость установки, тип шайб и их количество определяются проектной документацией;
4. На чертеже показано рекомендуемое типовое крепление направляющей к кронштейну (удлинителю) вытяжными заклепками. Необходимое количество точек крепления и их тип/набор определяются проектной документацией;
5. Пример и рекомендации по установке крепежа см. раздел №6.2 данного АТР.

Крепление направляющих к кронштейну MFT-MF M StS: фиксированное крепление.

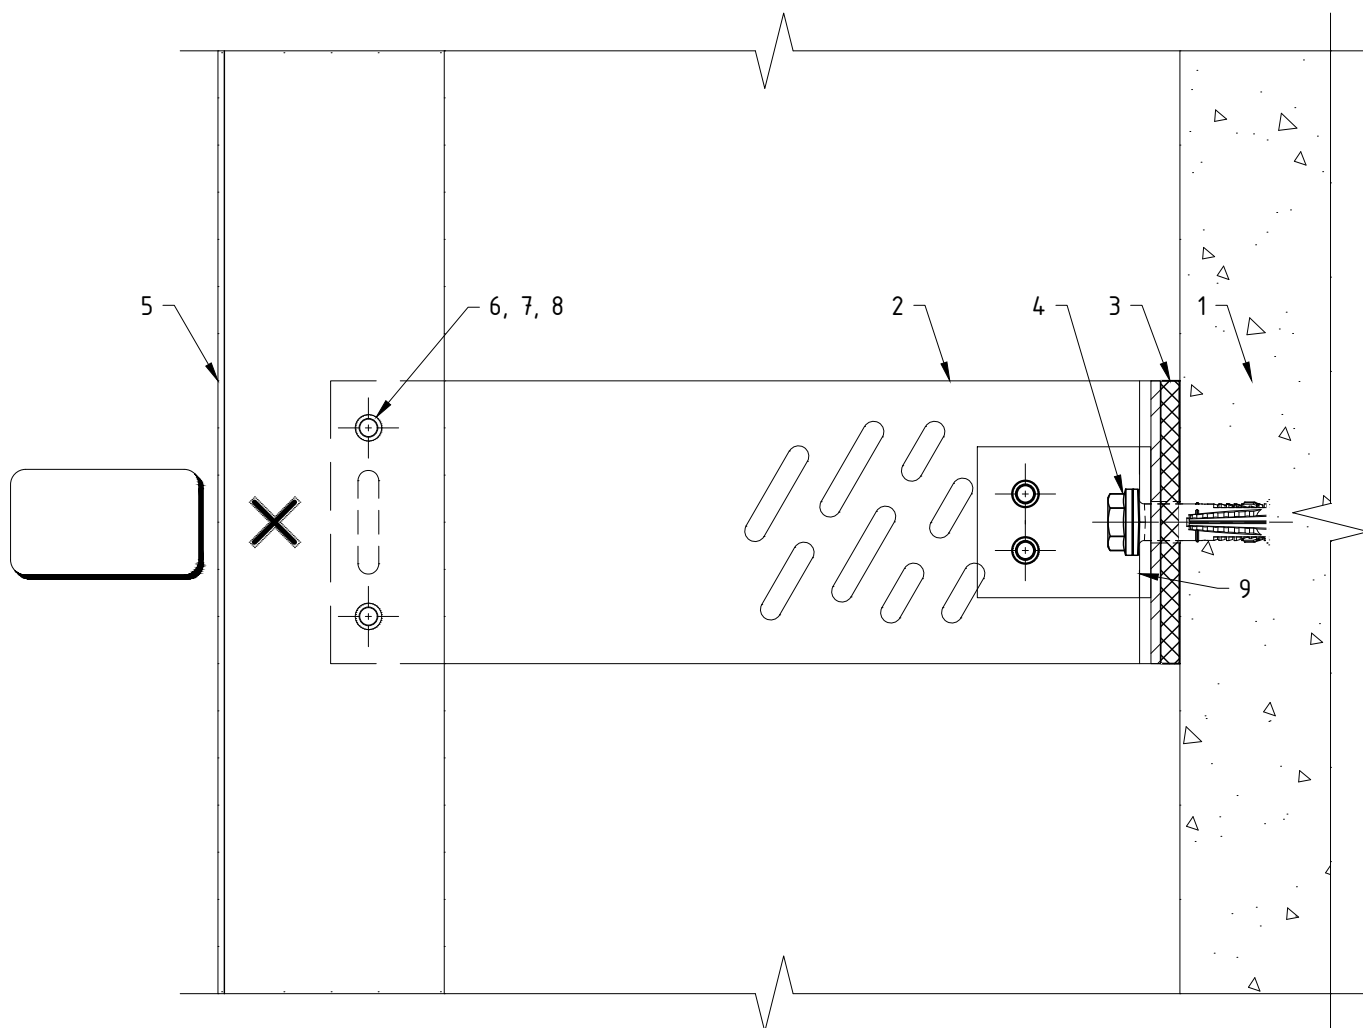


Поз.	Наименование	Примечания
1	Строительное основание	
2	Кронштейн MFT-MF M (stS)	
3	Термомост MFT-ISO M StS (пвх)	
4	Анкер (принять по результатам испытаний)	
5	Профиль MFT-T (MFT-TL, MFT-Ta, MFT-L, MFT-Tr, MFT-Y)	
6	Заклепка вытяжная $\Phi 4.8 \times 12$ Al/A2 (A2/A2)	
7	Саморез с прессшайбой и сверлом $\Phi 5.5 \times 19$ A2 DIN 7504 K	
8	Болт M5x20 A2 DIN 931 (ГОСТ 7805-70)	
	Гайка M5 A2 DIN 985, DIN 982	
	Шайба M5 A2 DIN 125A, DIN 127B (ГОСТ 11371, ГОСТ 6402)	
9	Шайба MFT-BFW L (stS)	

Примечания:

1. Утеплитель, облицовочный материал и элементы их крепления условно не показаны;
2. На чертеже показано рекомендуемое типовое крепление кронштейна к строительному основанию (пример: ж/б). Возможна установка на различные типы строительных оснований различными типами крепежа, см. раздел №6.2 данного АТР. Необходимое количество элементов крепления и их тип определяются проектной документацией;
3. На чертеже показан вариант с усилением пяты кронштейна с помощью шайб. Необходимость установки, тип шайб и их количество определяются проектной документацией;
4. На чертеже показано рекомендуемое типовое крепление направляющей к кронштейну (удлинителю) вытяжными заклепками. Необходимое количество точек крепления и их тип/набор определяются проектной документацией;
5. Пример и рекомендации по установке крепежа см. раздел №6.2 данного АТР.

Крепление направляющих к кронштейну MFT-MF M StS: "скользящее" крепление.

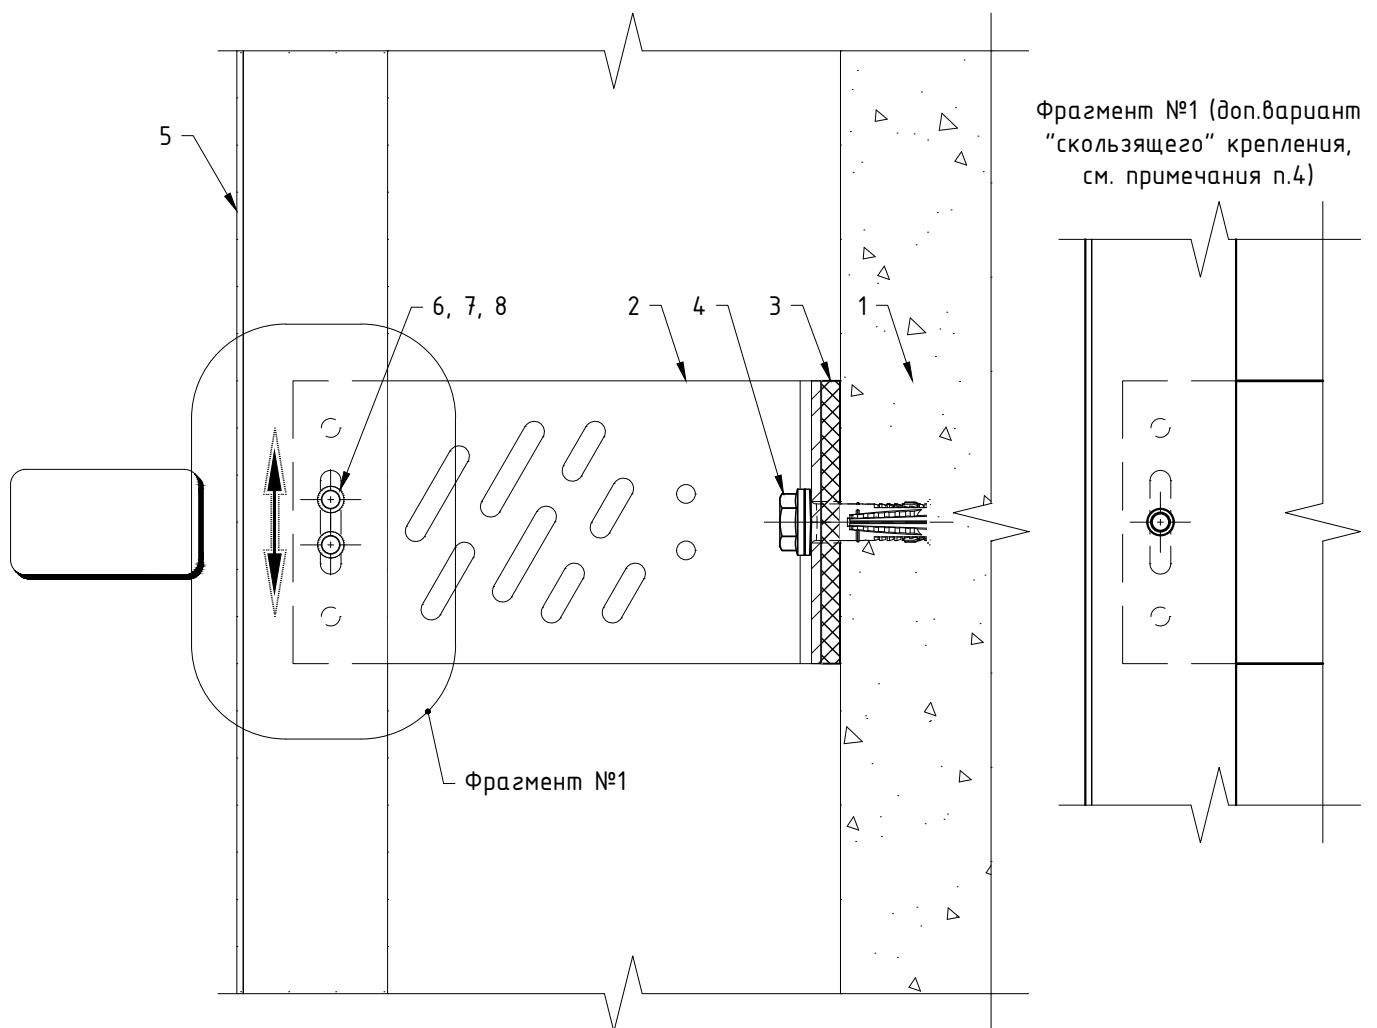


Поз.	Наименование	Примечания
1	Строительное основание	
2	Кронштейн MFT-MF M (stS)	
3	Термомост MFT-ISO M StS (пвх)	
4	Анкер (принять по результатам испытаний)	
5	Профиль MFT-T (MFT-TL, MFT-Ta, MFT-L, MFT-Tr, MFT-Y)	
6	Заклепка вытяжная $\Phi 4.8 \times 12$ A1/A2 (A2/A2)	
7	Саморез с прессшайбой и сверлом $\Phi 5.5 \times 19$ A2 DIN 7504 K	
8	Болт M5x20 A2 DIN 931 (ГОСТ 7805-70)	
	Гайка M5 A2 DIN 985, DIN 982	
	Шайба M5 A2 DIN 125A, DIN 127B (ГОСТ 11371, ГОСТ 6402)	

Примечания:

1. Утеплитель, облицовочный материал и элементы их крепления условно не показаны;
2. На чертеже показано рекомендуемое типовое крепление кронштейна к строительному основанию (пример: ж/б). Возможна установка на различные типы строительных оснований различными типами крепежа, см. раздел №6.2 данного АТР. Необходимое количество элементов крепления и их тип определяются проектной документацией;
3. На чертеже показан вариант без применения шайб усиления пяты кронштейна. Необходимость установки, тип шайб и их количество определяются проектной документацией;
4. На чертеже показано рекомендуемое типовое крепление направляющей к кронштейну (удлинителю) вытяжными заклепками. Необходимое количество точек крепления и их тип/набор определяются проектной документацией;
5. Пример и рекомендации по установке крепежа см. раздел №6.2 данного АТР.

Крепление направляющих к кронштейну MFT-MF S StS.

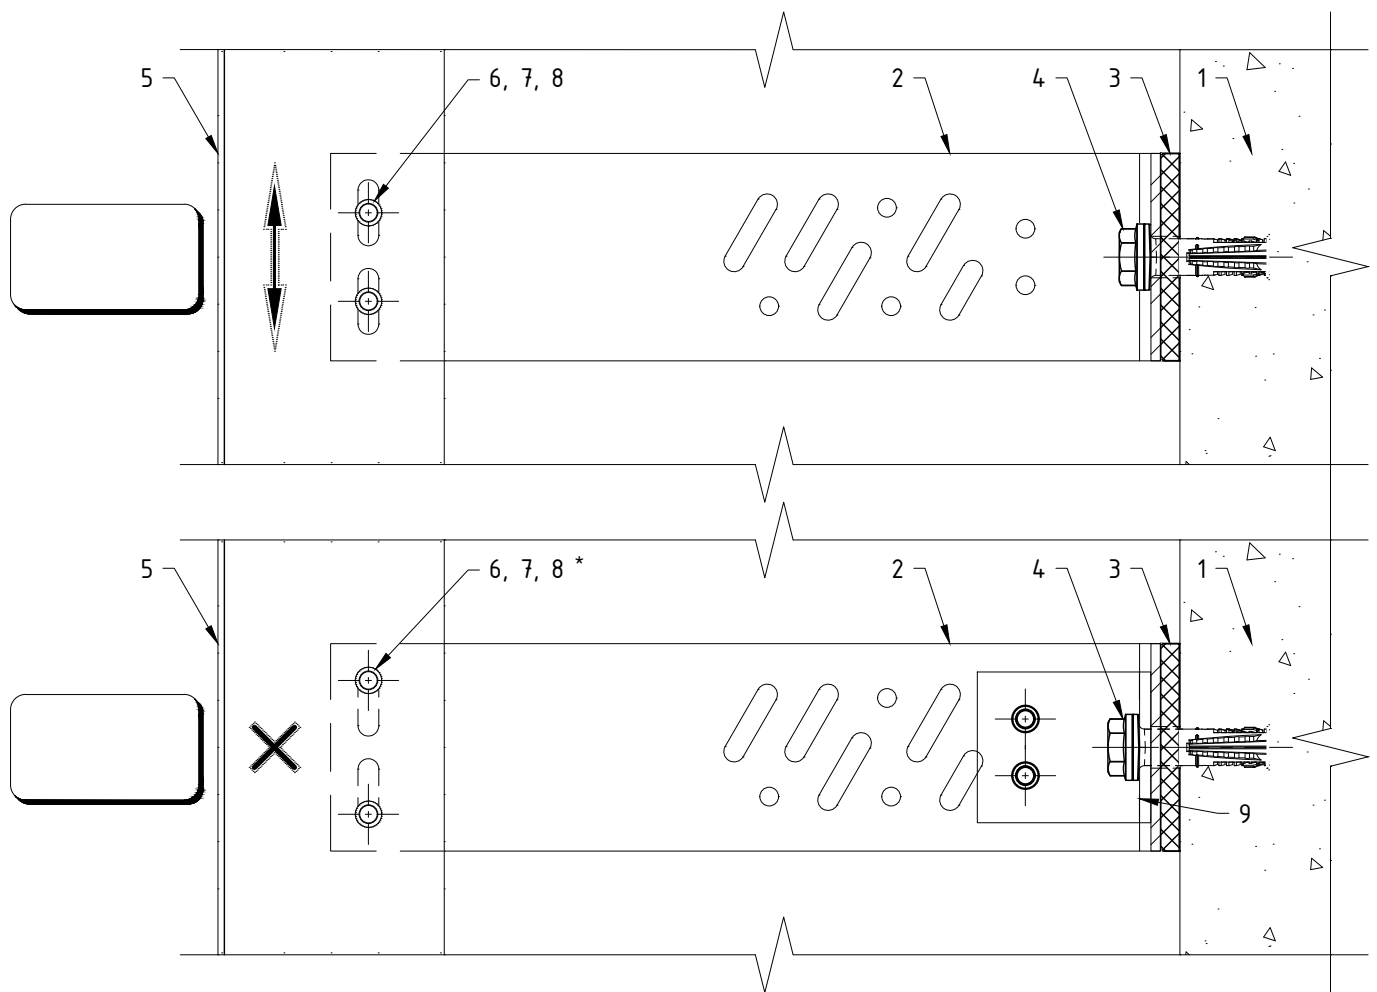


Поз.	Наименование	Примечания
1	Строительное основание	
2	Кронштейн MFT-MF S (sts)	
3	Термомост MFT-ISO S StS (пвх)	
4	Анкер (принять по результатам испытаний)	
5	Профиль MFT-T (MFT-TL, MFT-Ta, MFT-L, MFT-Tr, MFT-Y)	
6	Заклепка вытяжная $\Phi 4.8 \times 12$ Al/A2 (A2/A2)	
7	Саморез с прессшайбой и сверлом $\Phi 5.5 \times 19$ A2 DIN 7504 K	
8	Болт M5x20 A2 DIN 931 (ГОСТ 7805-70)	
	Гайка M5 A2 DIN 985, DIN 982	
	Шайба M5 A2 DIN 125A, DIN 127B (ГОСТ 11371, ГОСТ 6402)	
9	Шайба MFT-BFW L (sts)	

Примечания:

1. Утеплитель, облицовочный материал и элементы их крепления условно не показаны;
2. На чертеже показано рекомендуемое типовое крепление кронштейна к строительному основанию (пример: ж/б). Возможна установка на различные типы строительных оснований различными типами крепежа, см. раздел №6.2 данного АТР. Необходимое количество элементов крепления и их тип определяются проектной документацией;
3. На чертеже показан вариант без применения шайб усиления пяты кронштейна для подвижного крепления (направляющей к кронштейну) и с усилением пяты кронштейна (с помощью шайб) для фиксированного крепления. Необходимость установки, тип шайб и их количество определяются проектной документацией;
4. На чертеже показано рекомендуемое типовое крепление направляющей к кронштейну (удлинителю) вытяжными заклепками. Необходимое количество точек крепления и их тип/набор определяются проектной документацией;
5. Пример и рекомендации по установке крепежа см. раздел №6.2 данного АТР;
6. * – фиксированное крепление осуществляется установкой заклепок враспор.

Крепление направляющих к кронштейну MFT-MF HS StS.

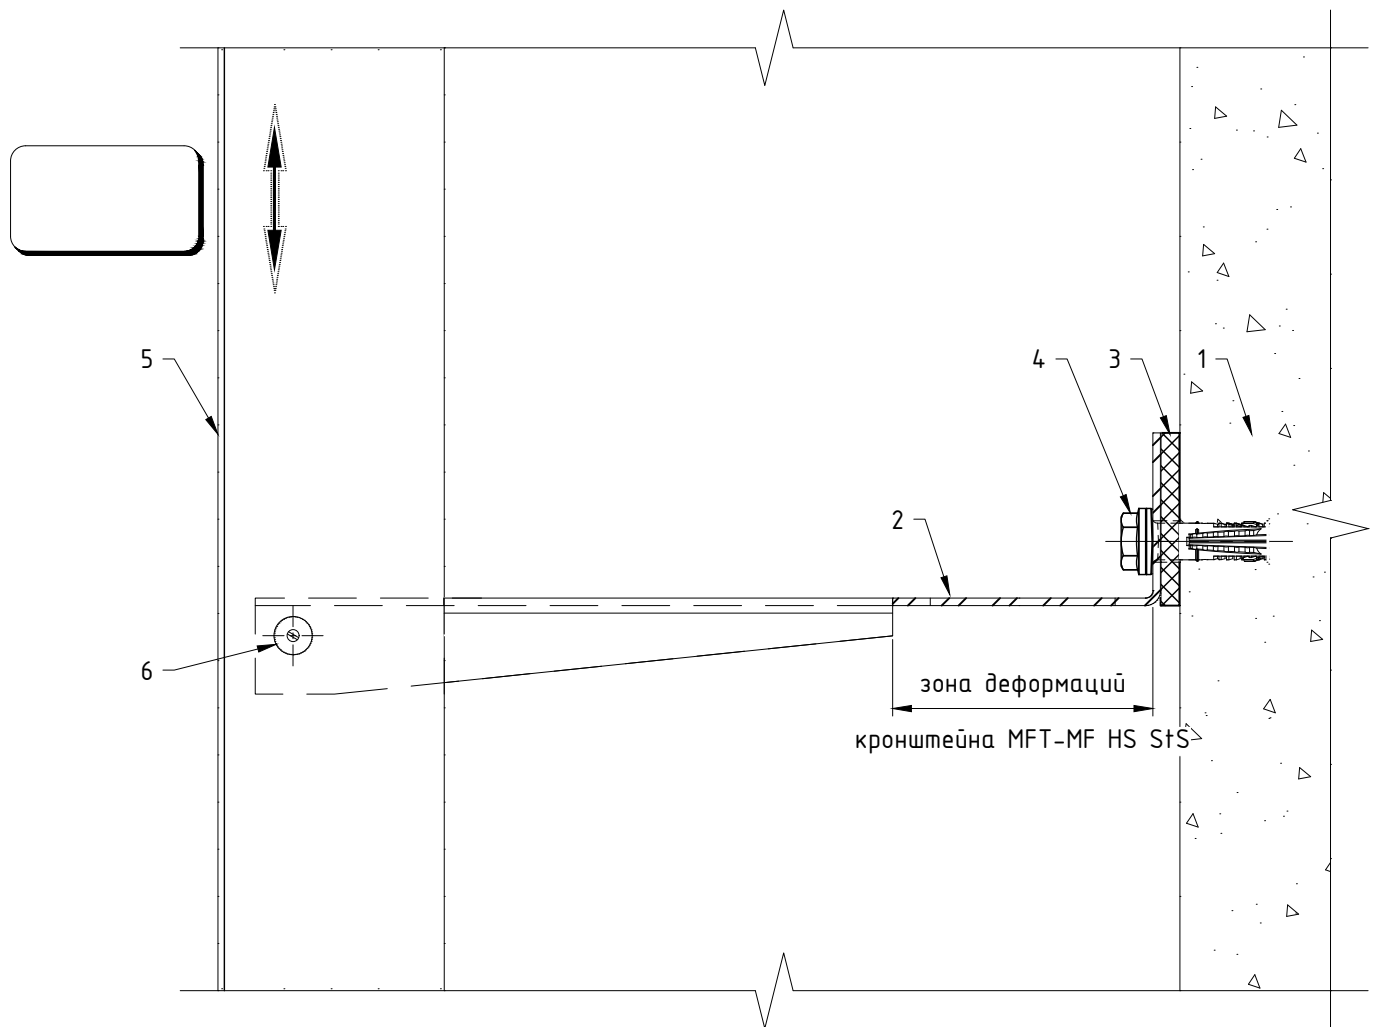


Поз.	Наименование	Примечания
1	Строительное основание	
2	Кронштейн MFT-MF HS (sts)	
3	Термомост MFT-ISO HS StS (пвх)	
4	Анкер (принять по результатам испытаний)	
5	Профиль MFT-T (MFT-TL, MFT-Ta, MFT-L, MFT-Tr, MFT-Y)	
6	Заклепка вытяжная $\phi 4.8 \times 12$ Al/A2 (A2/A2)	


Примечания:

1. Утеплитель, облицовочный материал и элементы их крепления условно не показаны;
2. На чертеже показано рекомендуемое типовое крепление кронштейна к строительному основанию (пример: ж/б). Возможна установка на различные типы строительных оснований различными типами крепежа, см. раздел №6.2 данного АТР. Необходимое количество элементов крепления и их тип определяются проектной документацией;
3. На чертеже показан вариант без применения шайб усиления пяты кронштейна. Необходимость установки и тип шайб определяются проектной документацией;
4. На чертеже показано рекомендуемое типовое крепление направляющей к кронштейну (удлинителю) вытяжными заклепками;
5. Пример и рекомендации по установке крепежа см. раздел №6.2 данного АТР.

Регулировка вылета системы с креплением к кронштейнам MFT-MF через удлинители MFT-DF.

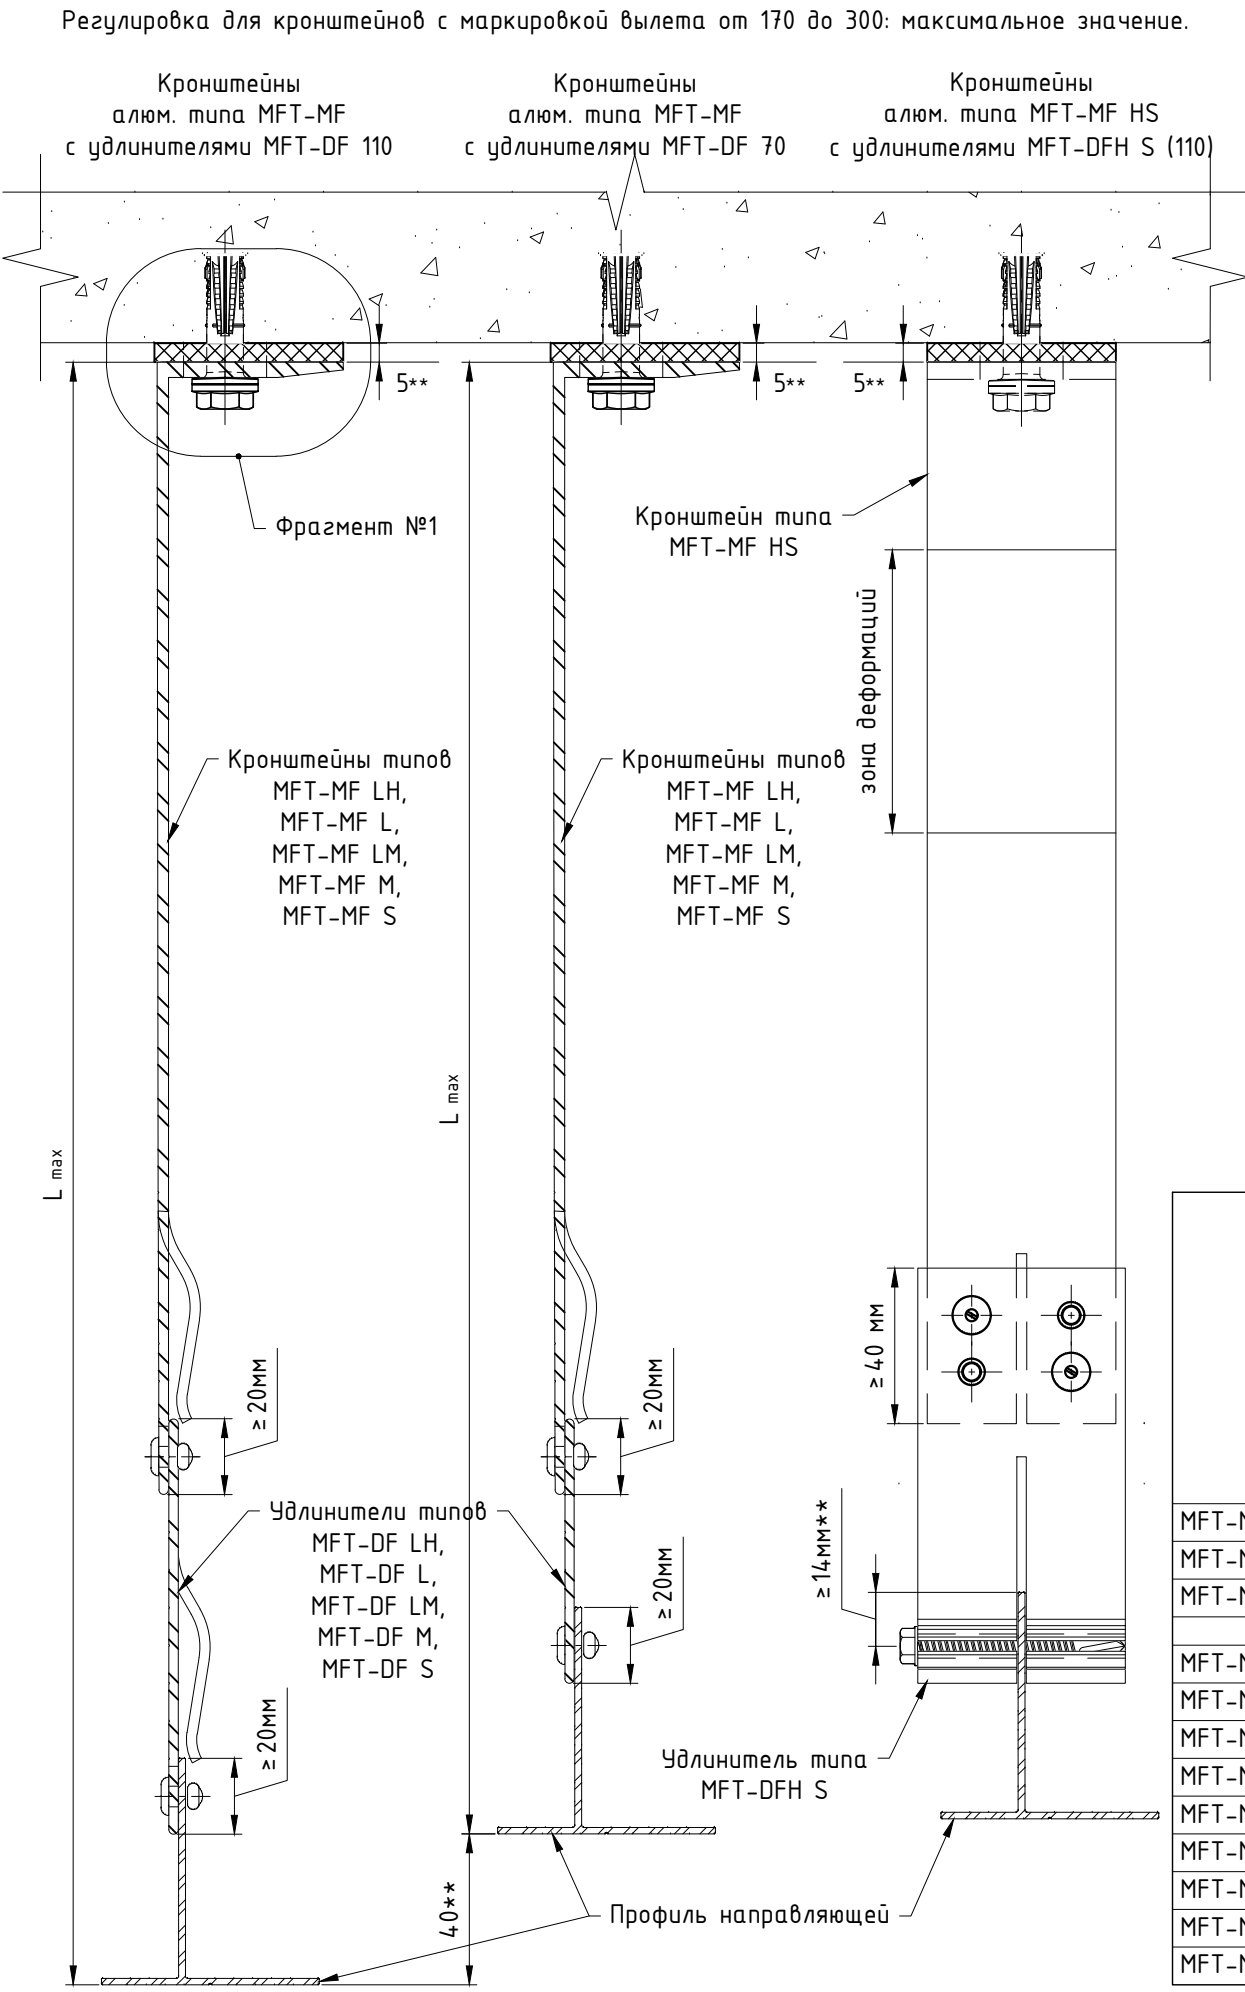


Регулировка для кронштейнов с маркировкой вылета от 170 до 300: минимальное значение.

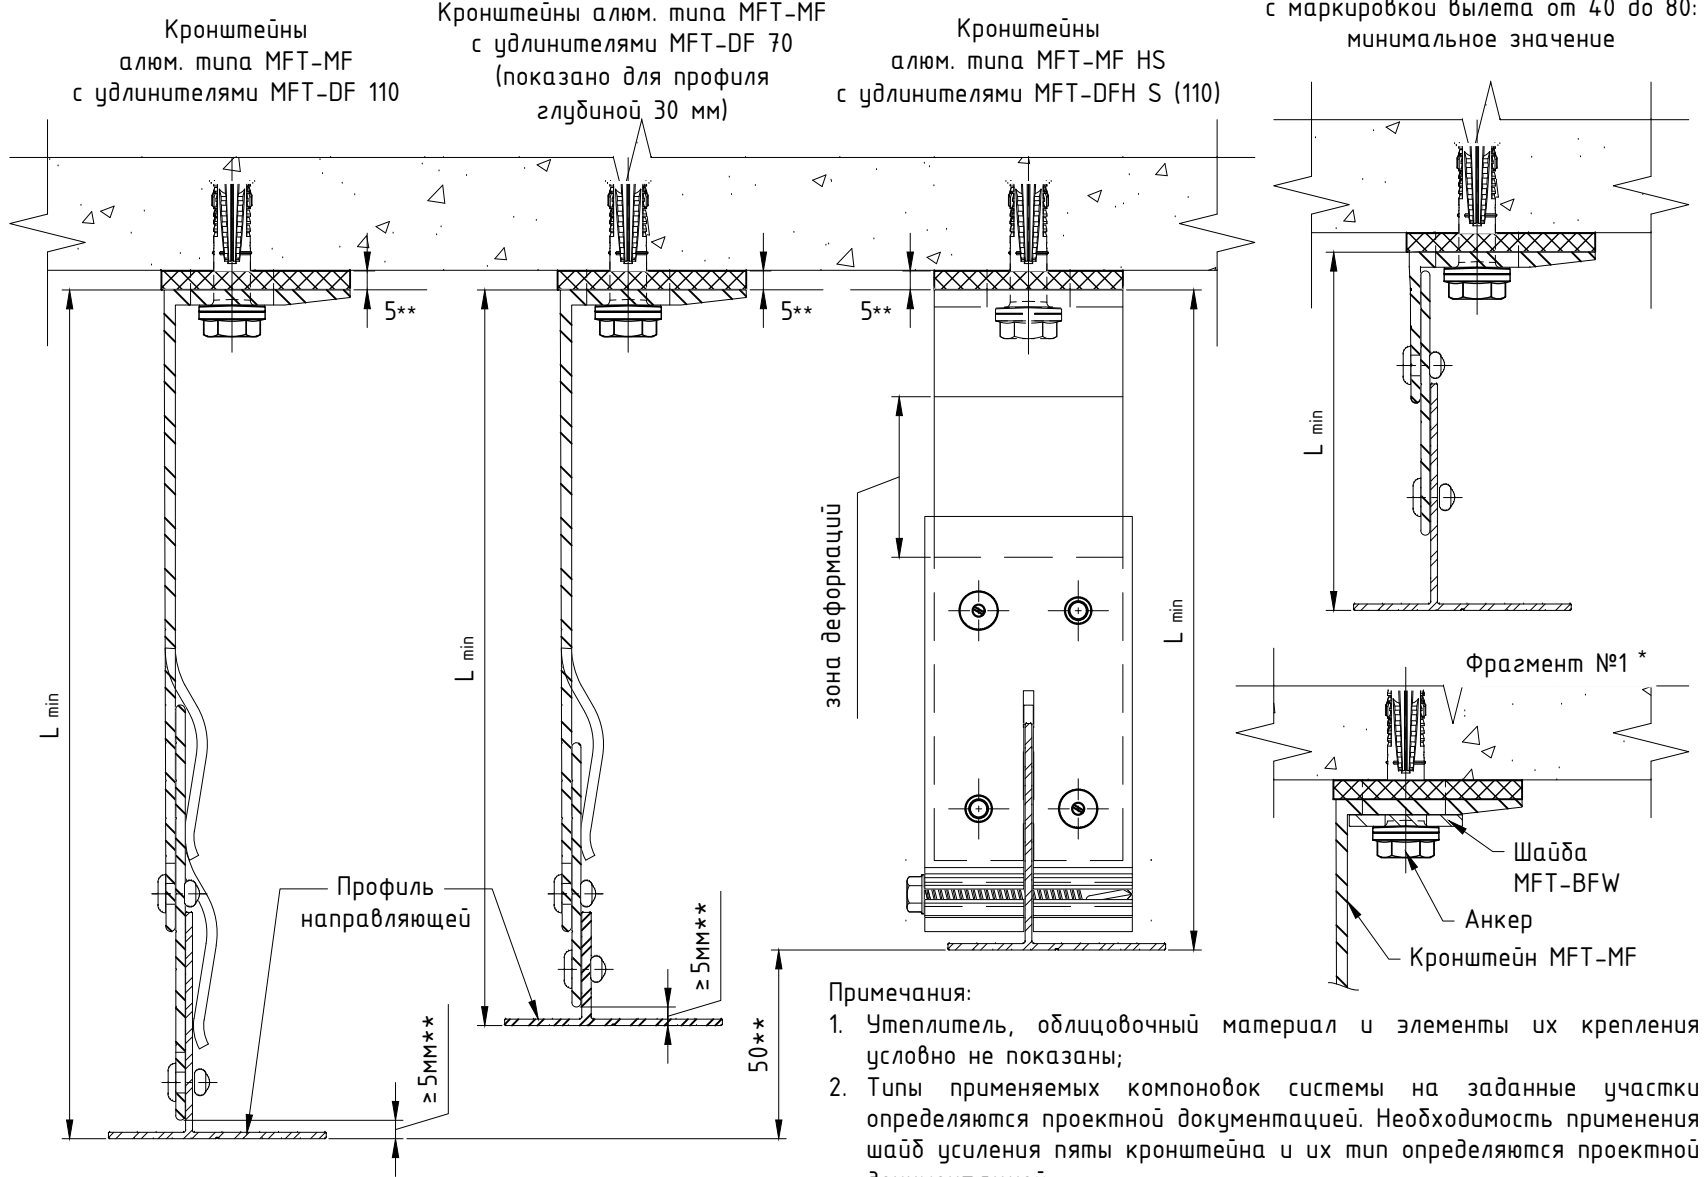

- Примечания:
1. Утеплитель, облицовочный материал и элементы их крепления условно не показаны;
 2. Типы применяемых компоновок системы на заданные участки определяются проектной документацией. Необходимость применения шайб усиления пяты кронштейна и их тип определяются проектной документацией;
 3. В таблице не учтена толщина термомоста, при вычислении значений параметров L_{min} и L_{max} , и указаны не все типоразмеры элементов системы. При необходимости вычислить вылет системы в соответствии с указанными на чертеже ограничениями;
 4. При необходимости, удлинитель допускается устанавливать глубже в кронштейн, для этого предварительно удалить "лапки-зажимы" кронштейна. В качестве удлинителя допускается применение обрезанного кронштейна. При этом фрагмент кронштейна, если у него есть "лапки-зажимы", должен иметь длину (глубину) в сечении ≥ 110 мм. При регулировке вылета с применением в качестве удлинителя кронштейнов с вылетом ≥ 170 мм или 2-х и более удлинителей, подтвердить возможность подобного применения стат.расчетом, см. проектную документацию. Для больших вылетов системы, при необходимости, установить дополнительный упор в виде косынки, выполненной из профиля необходимой толщины или фрагмента кронштейна, в соответствии со стат.расчетом, см. проектную документацию;
 5. Вылет выполненный на кронштейнах типа MFT-MF HS определяется фактическим размером фрезерованного кронштейна и перехлестом между кронштейном и удлинителем. Для данного типа увеличения вылета, рекомендуется НЕ перекрывать зону деформаций кронштейна. При необходимости, допускается перекрывать дону деформации кронштейна не более чем на 1/2 ширины зоны, возможность применения тех. решения определяется проектом;
 6. * - пример показан для кронштейнов MFT-MF совместно с шайбами MFT-BFW;
 7. ** - размер для справок.

Кронштейн	Вылет кронштейна, мм	Направляющая			
		MFT-Ta 30x58		MFT-TL 60x82	
		Расстояние от основания кронштейна до наружной плоскости направляющей			
		L min (DF70), мм	L max (DF110), мм	L min (DF70), мм	L max (DF110), мм
MFT-MF L, LM, M, S	40	80	140	110	170
MFT-MF L, LM, M, S	60	85	160	115	190
MFT-MF L, LM, M, S	80	105	180	135	210
MFT-MF L, LM, M, S	120	145	220	175	250
MFT-MF L, LM, M, S	140	165	240	195	270
MFT-MF L, LM, M, S, HS	170	195	270	225	300
MFT-MF L, LM, M, S, HS	190	215	290	245	320
MFT-MF L, LM, M, S, HS	205	230	305	260	335
MFT-MF L, LM, M, S, HS	220	245	320	275	350
MFT-MF L, LM, M, S, HS	240	265	340	295	370
MFT-MF L, LM, M, S, HS	270	295	370	325	400
MFT-MF L, LM, M, S, HS	300	325	400	355	430

Крепление направляющих к кронштейнам MFT-MF LH с удлинителем MFT-DF LH: фиксированное крепление.

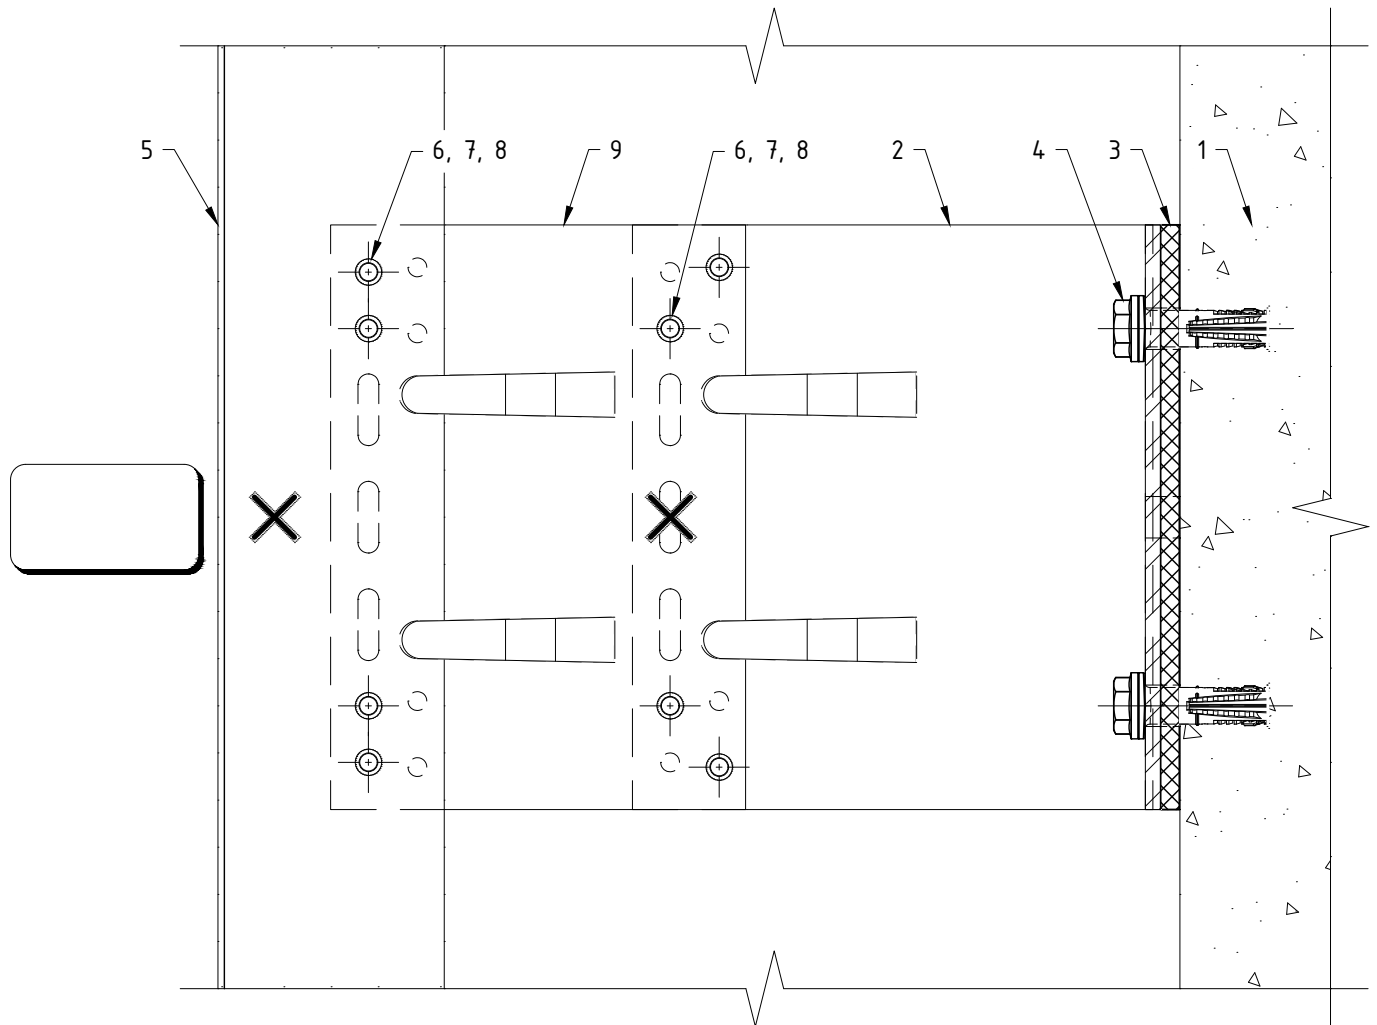


Поз.	Наименование	Примечания
1	Строительное основание	
2	Кронштейн MFT-MF LH (Al)	
3	Термомост MFT-ISO LH (пвх)	
4	Анкер (принять по результатам испытаний)	
5	Профиль MFT-T (MFT-TL, MFT-Ta, MFT-L, MFT-Tr, MFT-Y)	
6	Заклепка вытяжная $\Phi 4.8 \times 12$ Al/A2 (A2/A2)	
7	Саморез с прессшайбой и сверлом $\Phi 5.5 \times 19$ A2 DIN 7504 K	
8	Болт M5x20 A2 DIN 931 (ГОСТ 7805-70)	
	Гайка M5 A2 DIN 985, DIN 982	
	Шайба M5 A2 DIN 125A, DIN 127B (ГОСТ 11371, ГОСТ 6402)	
9	Удлинитель кронштейна MFT-DF LH (Al)	

Примечания:

1. Утеплитель, облицовочный материал и элементы их крепления условно не показаны;
2. На чертеже показано рекомендуемое типовое крепление кронштейна к строительному основанию (пример: ж/б). Возможна установка на различные типы строительных оснований различными типами крепежа, см. раздел №6.2 данного АТР. Необходимое количество элементов крепления и их тип определяются проектной документацией;
3. На чертеже показан вариант без применения шайб усиления пяты кронштейна. Необходимость установки, тип шайб и их количество определяются проектной документацией;
4. На чертеже показано рекомендуемое типовое крепление направляющей к кронштейну (удлинителю) вытяжными заклепками. Необходимое количество точек крепления и их тип/набор определяются проектной документацией;
5. Пример и рекомендации по установке крепежа см. раздел №6.2 данного АТР.

Крепление направляющих к кронштейнам MFT-MF LH с удлинителем MFT-DF LH: "скользящее" крепление.

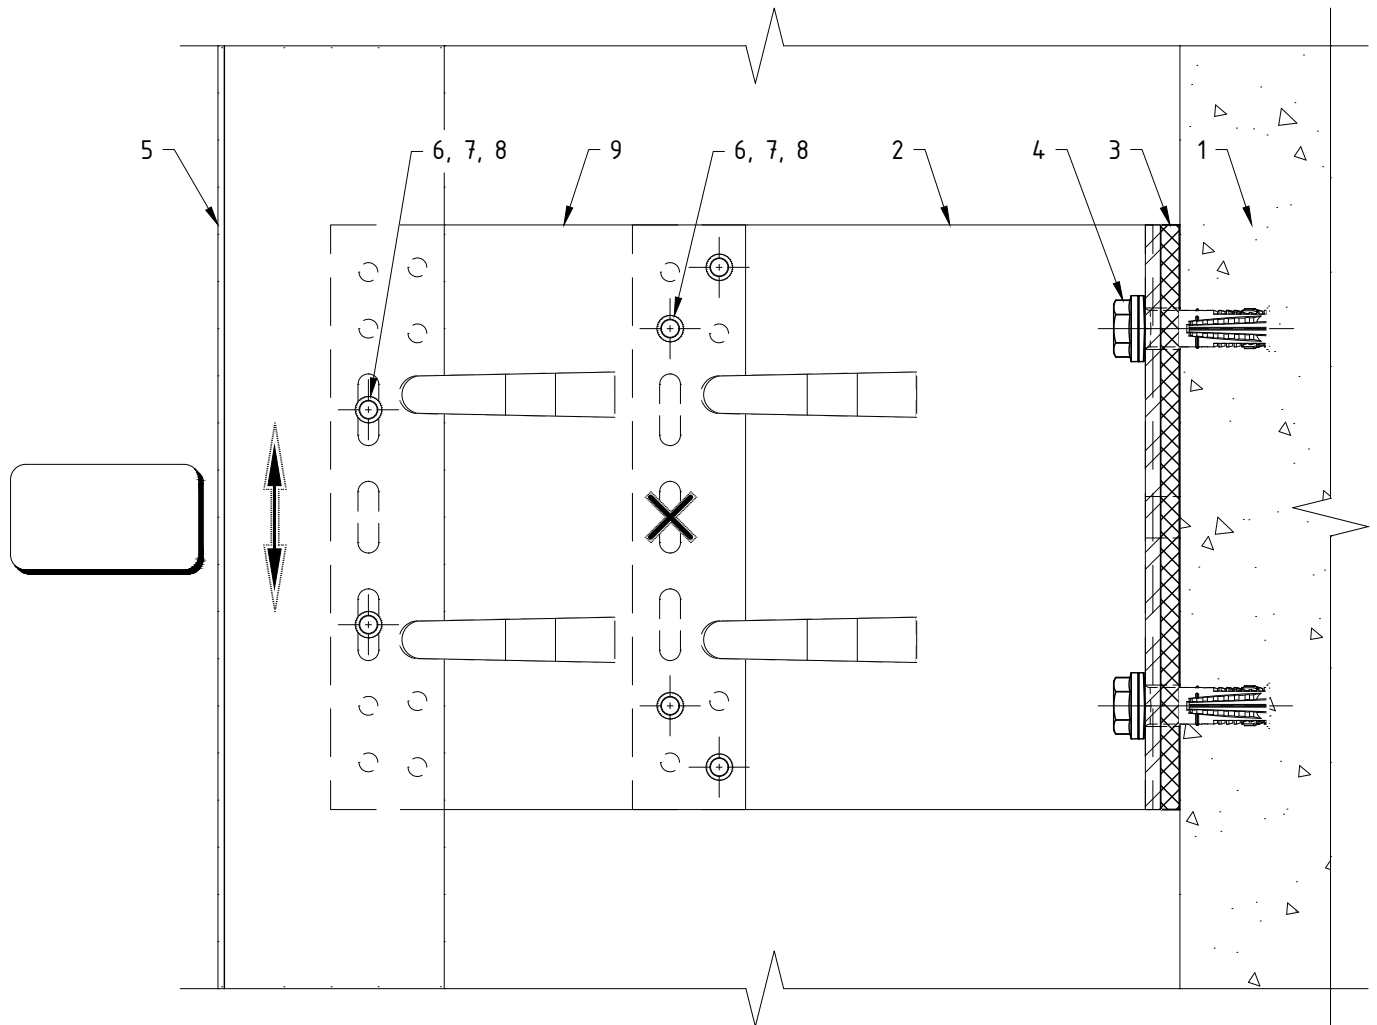


Поз.	Наименование	Примечания
1	Строительное основание	
2	Кронштейн MFT-MF LH (Al)	
3	Термомост MFT-ISO LH (пвх)	
4	Анкер (принять по результатам испытаний)	
5	Профиль MFT-T (MFT-TL, MFT-Ta, MFT-L, MFT-Tr, MFT-Y)	
6	Заклепка вытяжная $\Phi 4.8 \times 12$ Al/A2 (A2/A2)	
7	Саморез с прессшайбой и сверлом $\Phi 5.5 \times 19$ A2 DIN 7504 K	
8	Болт M5x20 A2 DIN 931 (ГОСТ 7805-70)	
	Гайка M5 A2 DIN 985, DIN 982	
	Шайба M5 A2 DIN 125A, DIN 127B (ГОСТ 11371, ГОСТ 6402)	
9	Удлинитель кронштейна MFT-DF LH (Al)	

Примечания:

1. Утеплитель, облицовочный материал и элементы их крепления условно не показаны;
2. На чертеже показано рекомендуемое типовое крепление кронштейна к строительному основанию (пример: ж/б). Возможна установка на различные типы строительных оснований различными типами крепежа, см. раздел №6.2 данного АТР. Необходимое количество элементов крепления и их тип определяются проектной документацией;
3. На чертеже показан вариант без применения шайб усиления пяты кронштейна. Необходимость установки, тип шайб и их количество определяются проектной документацией;
4. На чертеже показано рекомендуемое типовое крепление направляющей к кронштейну (удлинителю) вытяжными заклепками. Необходимое количество точек крепления и их тип/набор определяются проектной документацией;
5. Пример и рекомендации по установке крепежа см. раздел №6.2 данного АТР.

Дополнительный вариант крепления направляющих к кронштейнам MFT-MF LH с удлинителем MFT-DF LH: комбинированное крепление.

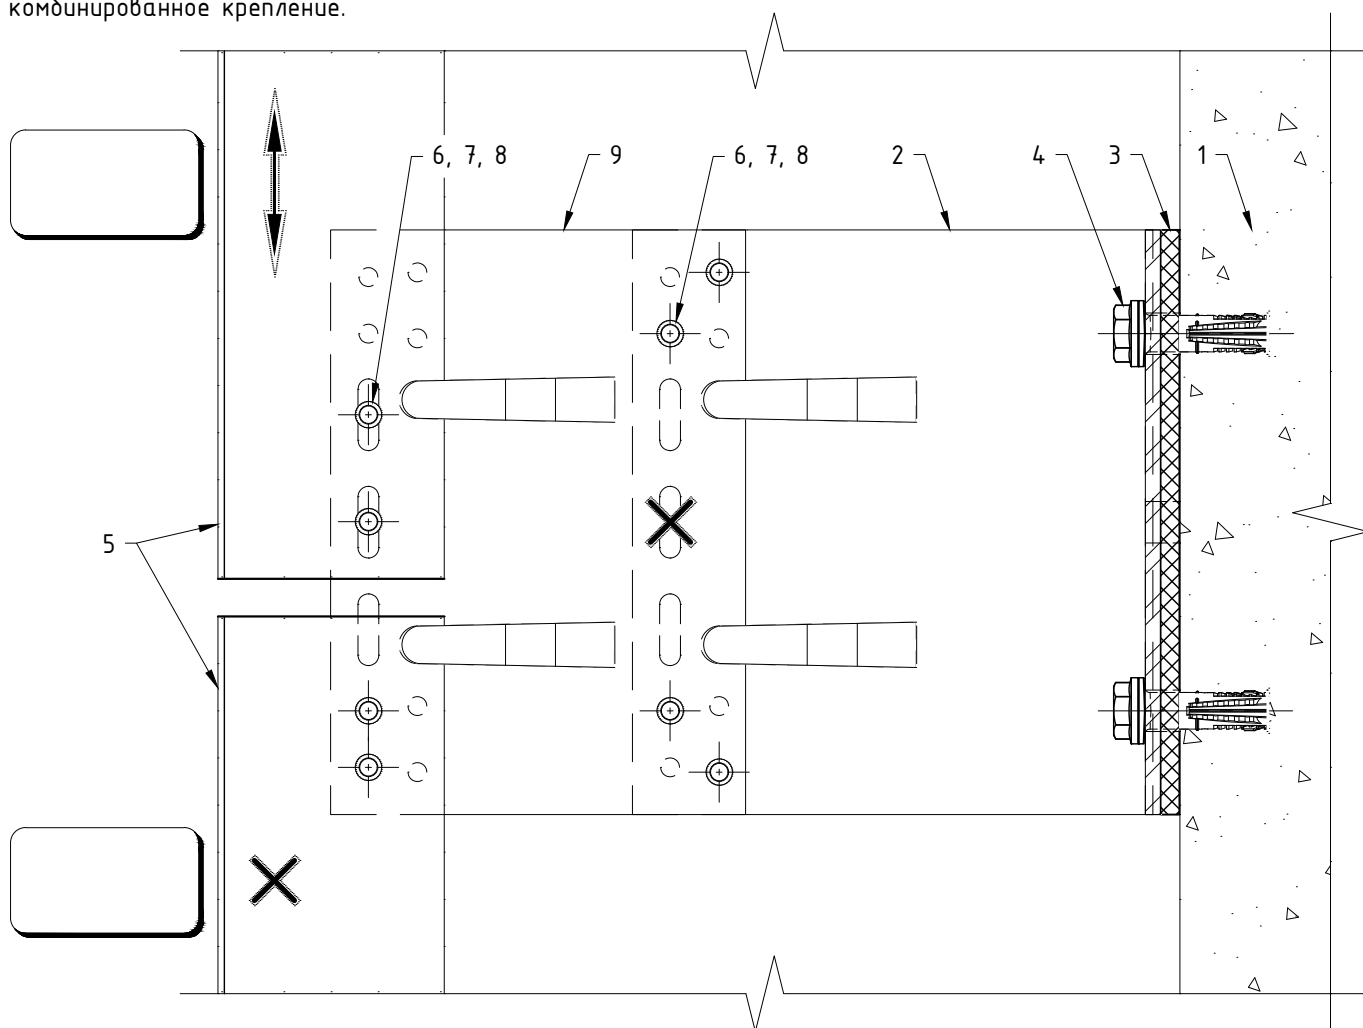


Поз.	Наименование	Примечания
1	Строительное основание	
2	Кронштейн MFT-MF LH (Al)	
3	Термомост MFT-ISO LH (пвх)	
4	Анкер (принять по результатам испытаний)	
5	Профиль MFT-T (MFT-TL, MFT-Ta, MFT-L, MFT-Tr, MFT-Y)	
6	Заклепка вытяжная $\Phi 4.8 \times 12$ Al/A2 (A2/A2)	
7	Саморез с прессшайбой и сверлом $\Phi 5.5 \times 19$ A2 DIN 7504 K	
8	Болт M5x20 A2 DIN 931 (ГОСТ 7805-70)	
	Гайка M5 A2 DIN 985, DIN 982	
	Шайба M5 A2 DIN 125A, DIN 127B (ГОСТ 11371, ГОСТ 6402)	
9	Удлинитель кронштейна MFT-DF LH (Al)	

Примечания:

1. Утеплитель, облицовочный материал и элементы их крепления условно не показаны;
2. На чертеже показано рекомендуемое типовое крепление кронштейна к строительному основанию (пример: ж/б). Возможна установка на различные типы строительных оснований различными типами крепежа, см. раздел №6.2 данного АТР. Необходимое количество элементов крепления и их тип определяются проектной документацией;
3. На чертеже показан вариант без применения шайб усиления пяты кронштейна. Необходимость установки, тип шайб и их количество определяются проектной документацией;
4. На чертеже показано рекомендуемое типовое крепление направляющей к кронштейну (удлинителю) вытяжными заклепками. Необходимое количество точек крепления и их тип/набор определяются проектной документацией;
5. Пример и рекомендации по установке крепежа см. раздел №6.2 данного АТР;
6. Данный вариант (разрыв профиля в зоне кронштейна) рекомендуется применять при невысоких нагрузках, решение подтвердить статическим расчетом. Расстояние между направляющими принять с учетом терморасширения материала.

Крепление направляющих к кронштейнам MFT-MF L с удлинителем MFT-DF L: фиксированное крепление.

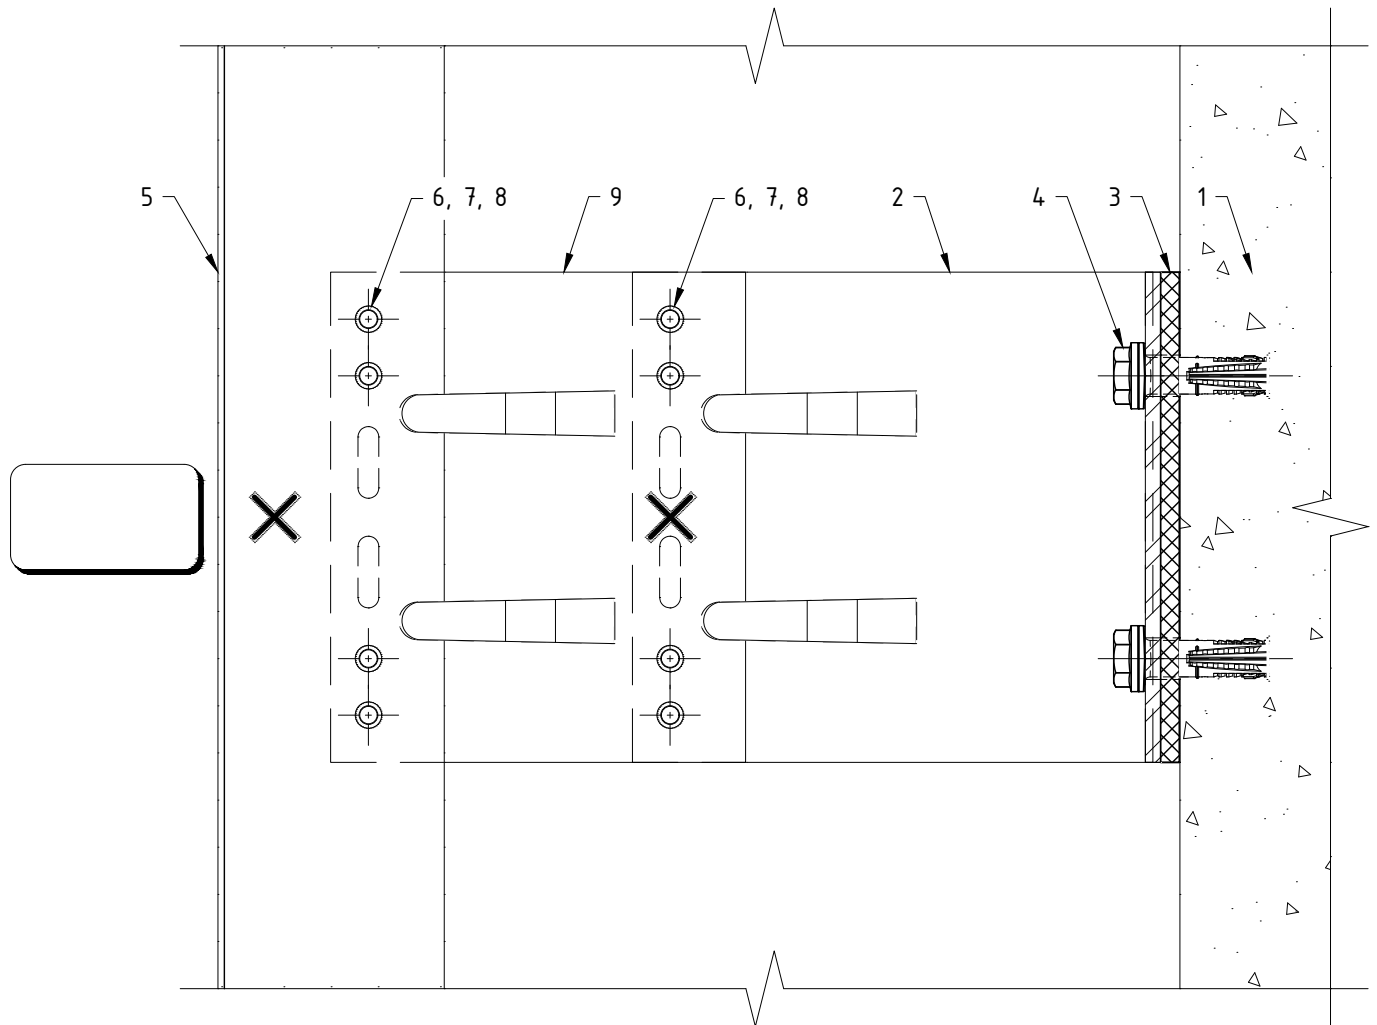


Поз.	Наименование	Примечания
1	Строительное основание	
2	Кронштейн MFT-MF L (Al)	
3	Термомост MFT-ISO L (пвх)	
4	Анкер (принять по результатам испытаний)	
5	Профиль MFT-T (MFT-TL, MFT-Ta, MFT-L, MFT-Tr, MFT-Y)	
6	Заклепка вытяжная $\Phi 4.8 \times 12$ Al/A2 (A2/A2)	
7	Саморез с прессшайбой и сверлом $\Phi 5.5 \times 19$ A2 DIN 7504 K	
8	Болт M5x20 A2 DIN 931 (ГОСТ 7805-70)	
	Гайка M5 A2 DIN 985, DIN 982	
	Шайба M5 A2 DIN 125A, DIN 127B (ГОСТ 11371, ГОСТ 6402)	
9	Удлинитель кронштейна MFT-DF L (Al)	

Примечания:

1. Утеплитель, облицовочный материал и элементы их крепления условно не показаны;
2. На чертеже показано рекомендуемое типовое крепление кронштейна к строительному основанию (пример: ж/б). Возможна установка на различные типы строительных оснований различными типами крепежа, см. раздел №6.2 данного АТР. Необходимое количество элементов крепления и их тип определяются проектной документацией;
3. На чертеже показан вариант без применения шайб усиления пяты кронштейна. Необходимость установки, тип шайб и их количество определяются проектной документацией;
4. На чертеже показано рекомендуемое типовое крепление направляющей к кронштейну (удлинителю) вытяжными заклепками. Необходимое количество точек крепления и их тип/набор определяются проектной документацией;
5. Пример и рекомендации по установке крепежа см. раздел №6.2 данного АТР.

Крепление направляющих к кронштейнам MFT-MF L с удлинителем MFT-DF L: "скользящее" крепление.

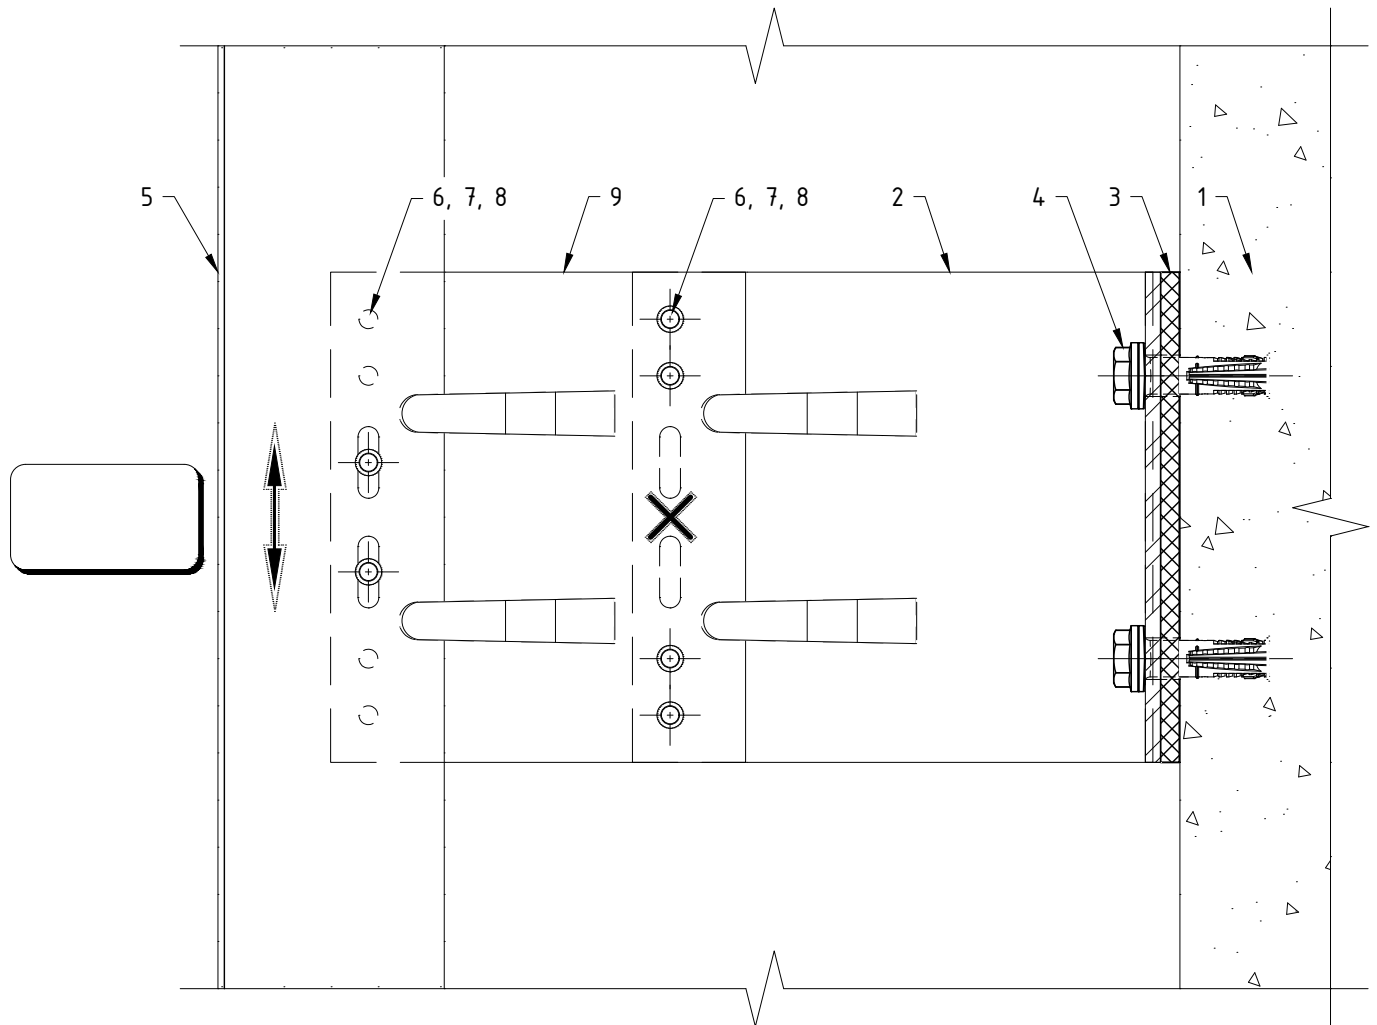


Поз.	Наименование	Примечания
1	Строительное основание	
2	Кронштейн MFT-MF L (Al)	
3	Термомост MFT-ISO L (пвх)	
4	Анкер (принять по результатам испытаний)	
5	Профиль MFT-T (MFT-TL, MFT-Ta, MFT-L, MFT-Tr, MFT-Y)	
6	Заклепка вытяжная $\Phi 4.8 \times 12$ Al/A2 (A2/A2)	
7	Саморез с прессшайбой и сверлом $\Phi 5.5 \times 19$ A2 DIN 7504 K	
8	Болт M5x20 A2 DIN 931 (ГОСТ 7805-70)	
	Гайка M5 A2 DIN 985, DIN 982	
	Шайба M5 A2 DIN 125A, DIN 127B (ГОСТ 11371, ГОСТ 6402)	
9	Удлинитель кронштейна MFT-DF L (Al)	

Примечания:

1. Утеплитель, облицовочный материал и элементы их крепления условно не показаны;
2. На чертеже показано рекомендуемое типовое крепление кронштейна к строительному основанию (пример: ж/б). Возможна установка на различные типы строительных оснований различными типами крепежа, см. раздел №6.2 данного АТР. Необходимое количество элементов крепления и их тип определяются проектной документацией;
3. На чертеже показан вариант без применения шайб усиления пяты кронштейна. Необходимость установки, тип шайб и их количество определяются проектной документацией;
4. На чертеже показано рекомендуемое типовое крепление направляющей к кронштейну (удлинителю) вытяжными заклепками. Необходимое количество точек крепления и их тип/набор определяются проектной документацией;
5. Пример и рекомендации по установке крепежа см. раздел №6.2 данного АТР.

Крепление направляющих к кронштейнам MFT-MF LM с удлинителем MFT-DF LM: фиксированное крепление.

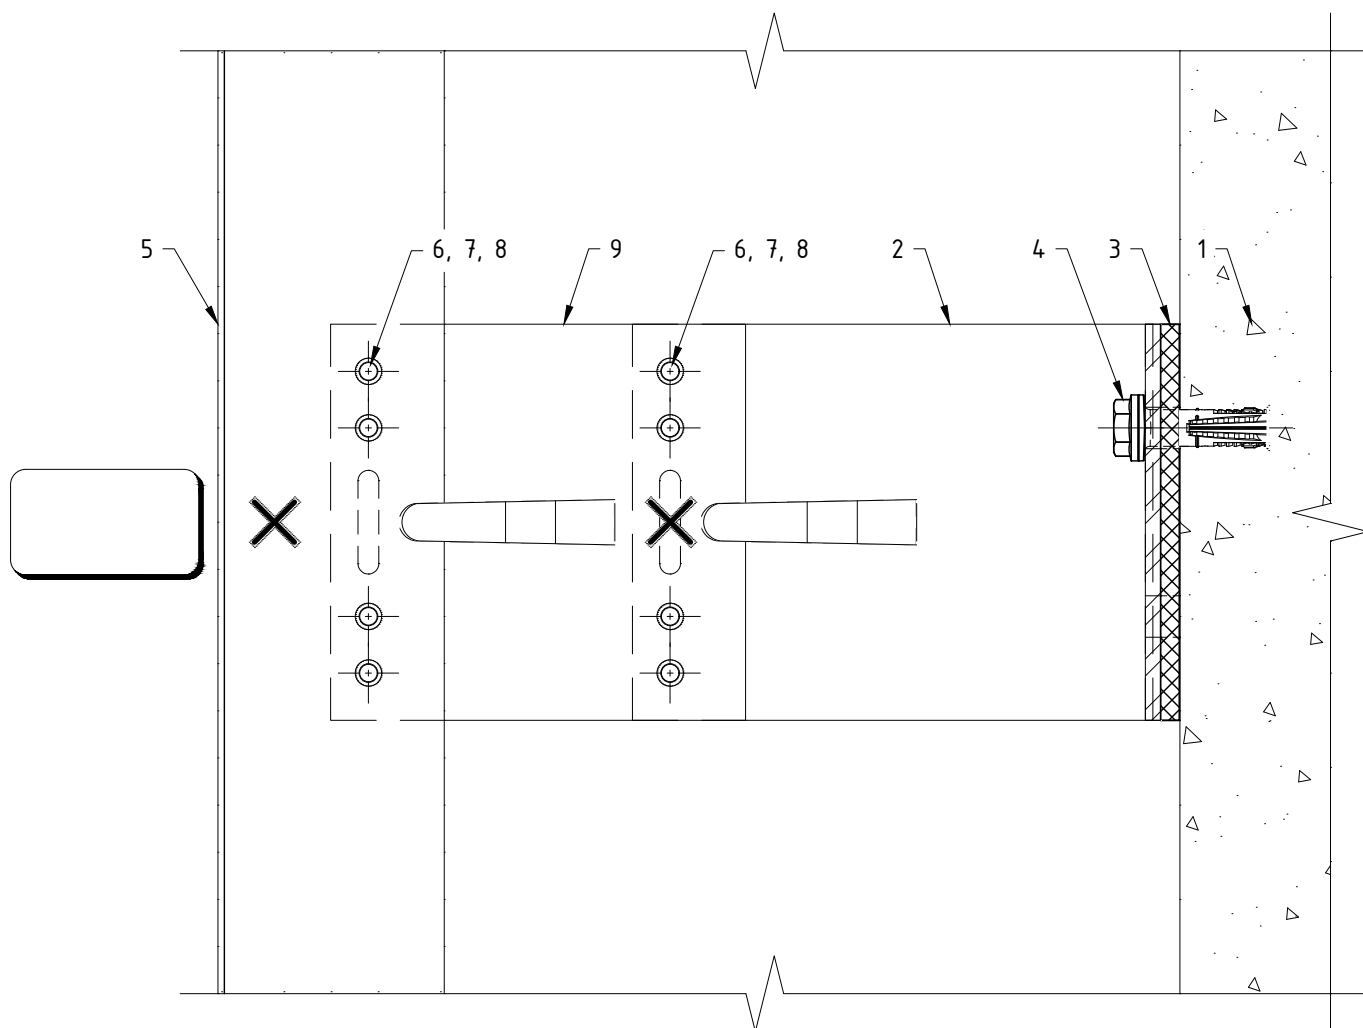


Поз.	Наименование	Примечания
1	Строительное основание	
2	Кронштейн MFT-MF LM (Al)	
3	Термомост MFT-ISO LM (пвх)	
4	Анкер (принять по результатам испытаний)	
5	Профиль MFT-T (MFT-TL, MFT-Ta, MFT-L, MFT-Tr, MFT-Y)	
6	Заклепка вытяжная $\Phi 4.8 \times 12$ Al/A2 (A2/A2)	
7	Саморез с прессшайбой и сверлом $\Phi 5.5 \times 19$ A2 DIN 7504 K	
8	Болт M5x20 A2 DIN 931 (ГОСТ 7805-70)	
	Гайка M5 A2 DIN 985, DIN 982	
	Шайба M5 A2 DIN 125A, DIN 127B (ГОСТ 11371, ГОСТ 6402)	
9	Удлинитель кронштейна MFT-DF LM (Al)	

Примечания:

1. Утеплитель, облицовочный материал и элементы их крепления условно не показаны;
2. На чертеже показано рекомендуемое типовое крепление кронштейна к строительному основанию (пример: ж/б). Возможна установка на различные типы строительных оснований различными типами крепежа, см. раздел №6.2 данного АТР. Необходимое количество элементов крепления и их тип определяются проектной документацией;
3. На чертеже показан вариант без применения шайб усиления пяты кронштейна. Необходимость установки, тип шайб и их количество определяются проектной документацией;
4. На чертеже показано рекомендуемое типовое крепление направляющей к кронштейну (удлинителю) вытяжными заклепками. Необходимое количество точек крепления и их тип/набор определяются проектной документацией;
5. Пример и рекомендации по установке крепежа см. раздел №6.2 данного АТР.

Крепление направляющих к кронштейнам MFT-MF LM с удлинителем MFT-DF LM: "скользящее" крепление.

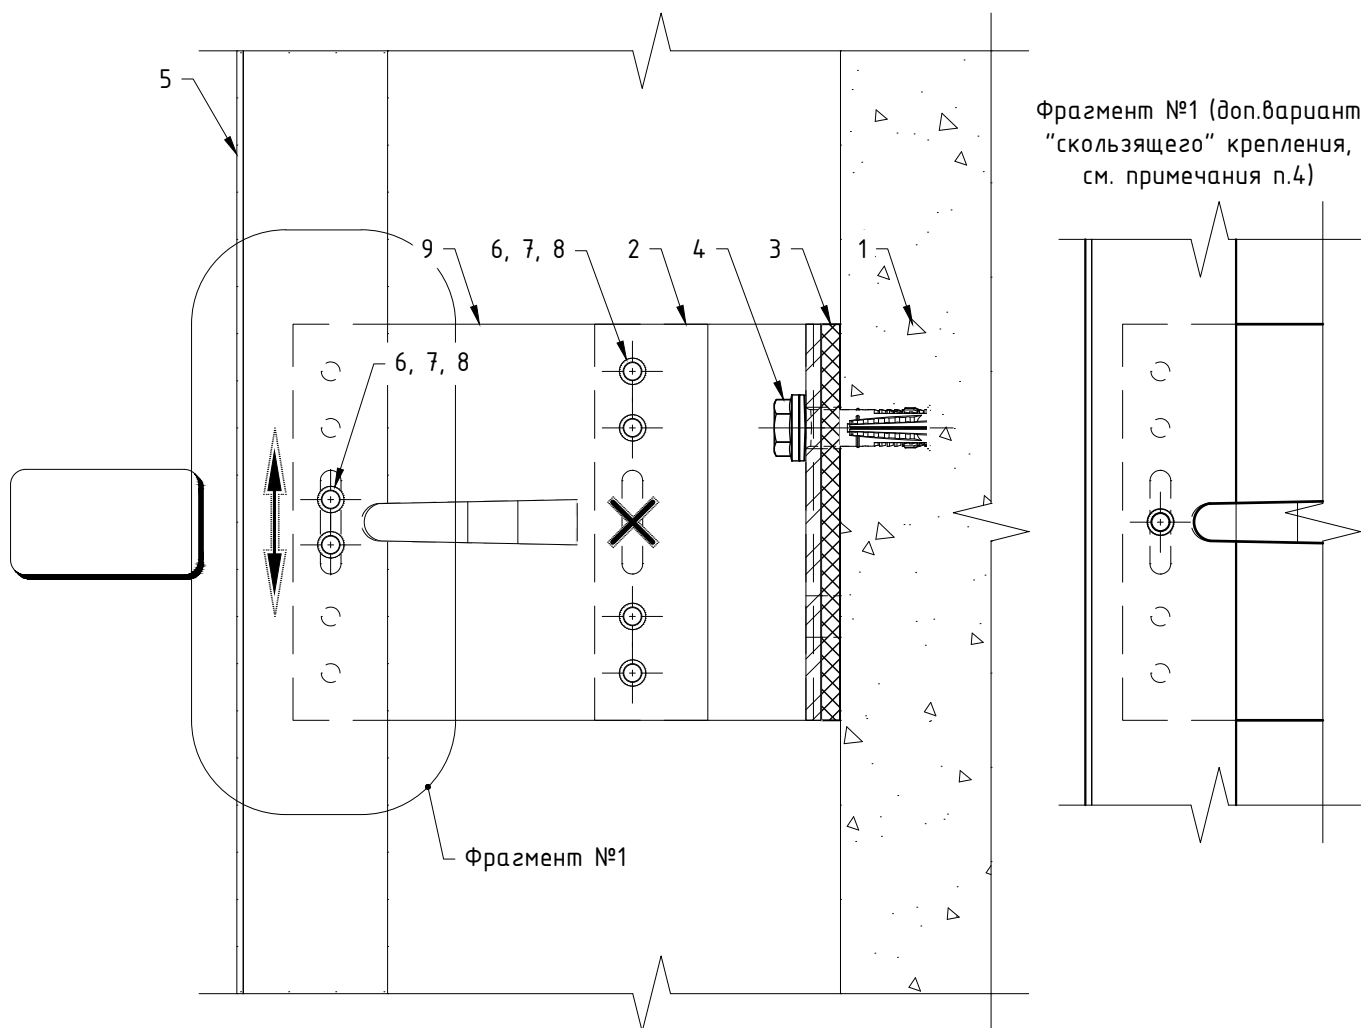


Поз.	Наименование	Примечания
1	Строительное основание	
2	Кронштейн MFT-MF LM (Al)	
3	Термомост MFT-ISO LM (пвх)	
4	Анкер (принять по результатам испытаний)	
5	Профиль MFT-T (MFT-TL, MFT-Ta, MFT-L, MFT-Tr, MFT-Y)	
6	Заклепка вытяжная $\Phi 4.8 \times 12$ Al/A2 (A2/A2)	
7	Саморез с прессшайбой и сверлом $\Phi 5.5 \times 19$ A2 DIN 7504 K	
8	Болт M5x20 A2 DIN 931 (ГОСТ 7805-70)	
	Гайка M5 A2 DIN 985, DIN 982	
	Шайба M5 A2 DIN 125A, DIN 127B (ГОСТ 11371, ГОСТ 6402)	
9	Удлинитель кронштейна MFT-DF LM (Al)	

Примечания:

1. Утеплитель, облицовочный материал и элементы их крепления условно не показаны;
2. На чертеже показано рекомендуемое типовое крепление кронштейна к строительному основанию (пример: ж/б). Возможна установка на различные типы строительных оснований различными типами крепежа, см. раздел №6.2 данного АТР. Необходимое количество элементов крепления и их тип определяются проектной документацией;
3. На чертеже показан вариант без применения шайб усиления пяты кронштейна. Необходимость установки, тип шайб и их количество определяются проектной документацией;
4. На чертеже показано рекомендуемое типовое крепление направляющей к кронштейну (удлинителю) вытяжными заклепками. Необходимое количество точек крепления и их тип/набор определяются проектной документацией;
5. Пример и рекомендации по установке крепежа см. раздел №6.2 данного АТР.

Крепление направляющих к кронштейнам MFT-MF M с удлинителем MFT-DF M: фиксированное крепление.

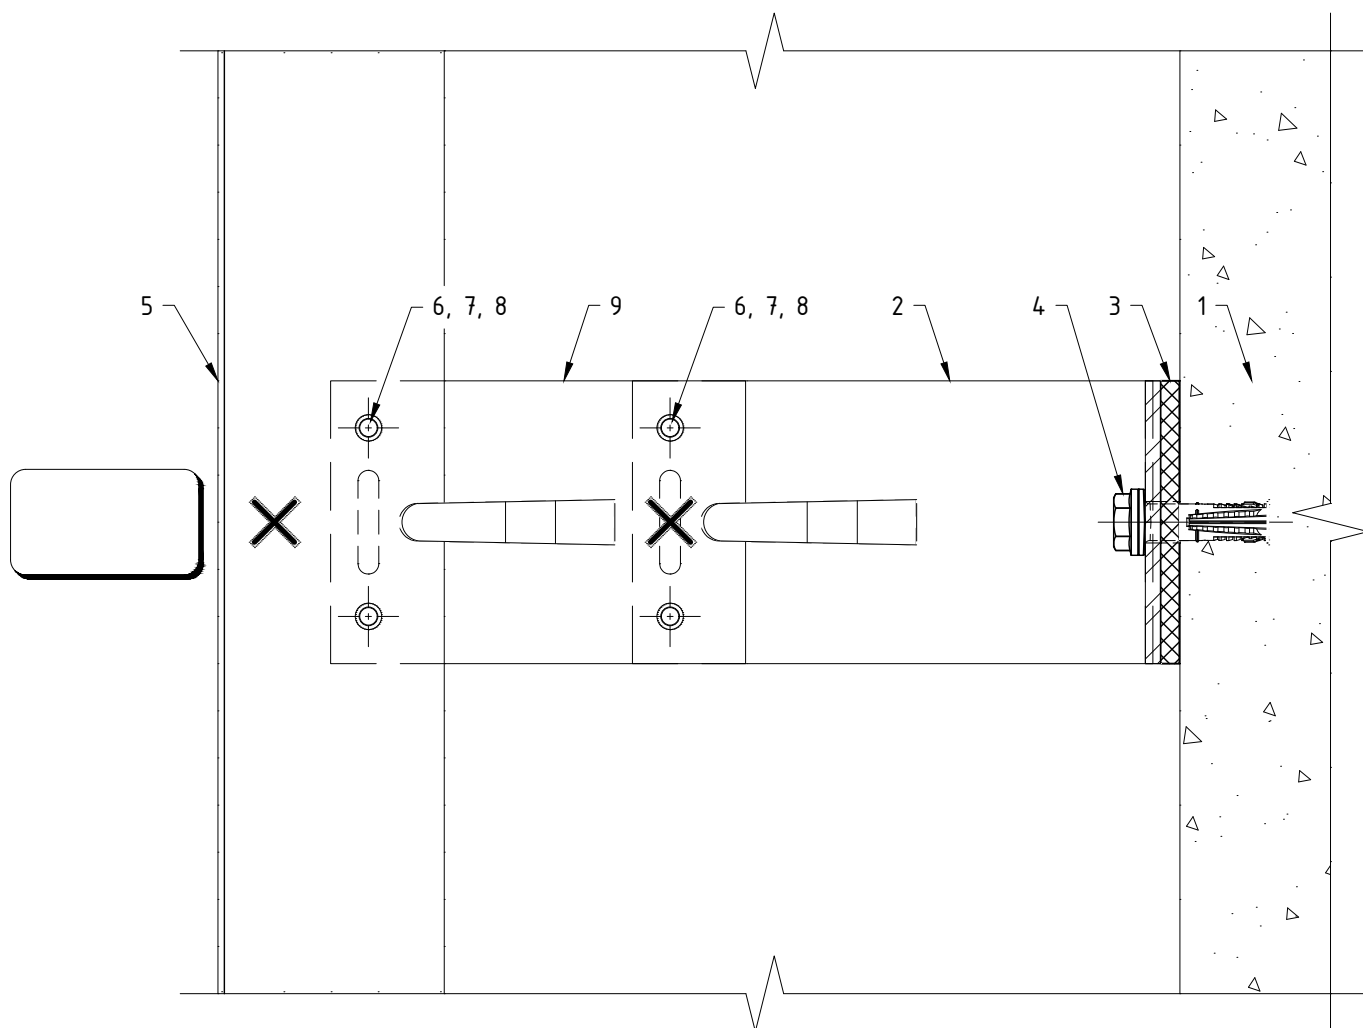


Поз.	Наименование	Примечания
1	Строительное основание	
2	Кронштейн MFT-MF M (Al)	
3	Термомост MFT-ISO M (пвх)	
4	Анкер (принять по результатам испытаний)	
5	Профиль MFT-T (MFT-TL, MFT-Ta, MFT-L, MFT-Tr, MFT-Y)	
6	Заклепка вытяжная $\Phi 4.8 \times 12$ Al/A2 (A2/A2)	
7	Саморез с прессшайбой и сверлом $\Phi 5.5 \times 19$ A2 DIN 7504 K	
8	Болт M5x20 A2 DIN 931 (ГОСТ 7805-70)	
	Гайка M5 A2 DIN 985, DIN 982	
	Шайба M5 A2 DIN 125A, DIN 127B (ГОСТ 11371, ГОСТ 6402)	
9	Удлинитель кронштейна MFT-DF M (Al)	

Примечания:

1. Утеплитель, облицовочный материал и элементы их крепления условно не показаны;
2. На чертеже показано рекомендуемое типовое крепление кронштейна к строительному основанию (пример: ж/б). Возможна установка на различные типы строительных оснований различными типами крепежа, см. раздел №6.2 данного АТР. Необходимое количество элементов крепления и их тип определяются проектной документацией;
3. На чертеже показан вариант без применения шайб усиления пяты кронштейна. Необходимость установки, тип шайб и их количество определяются проектной документацией;
4. На чертеже показано рекомендуемое типовое крепление направляющей к кронштейну (удлинителю) вытяжными заклепками. Необходимое количество точек крепления и их тип/набор определяются проектной документацией;
5. Пример и рекомендации по установке крепежа см. раздел №6.2 данного АТР.

Крепление направляющих к кронштейнам MFT-MF M с удлинителем MFT-DF M: "скользящее" крепление.

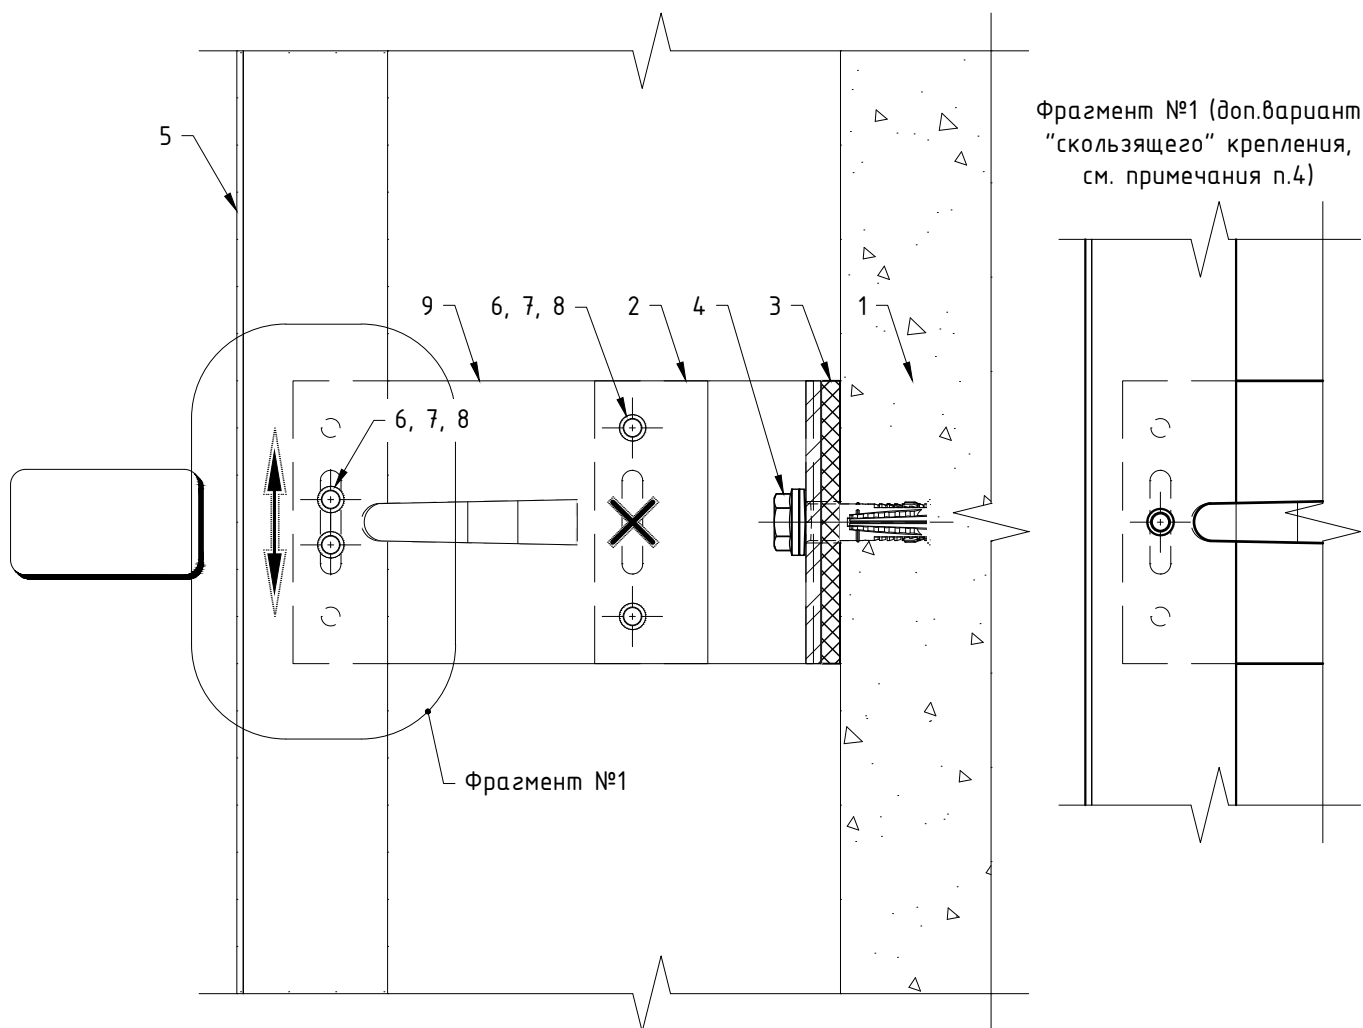


Поз.	Наименование	Примечания
1	Строительное основание	
2	Кронштейн MFT-MF M (Al)	
3	Термомост MFT-ISO M (пвх)	
4	Анкер (принять по результатам испытаний)	
5	Профиль MFT-T (MFT-TL, MFT-Ta, MFT-L, MFT-Tr, MFT-Y)	
6	Заклепка вытяжная $\Phi 4.8 \times 12$ Al/A2 (A2/A2)	
7	Саморез с прессшайбой и сверлом $\Phi 5.5 \times 19$ A2 DIN 7504 K	
8	Болт M5x20 A2 DIN 931 (ГОСТ 7805-70)	
	Гайка M5 A2 DIN 985, DIN 982	
	Шайба M5 A2 DIN 125A, DIN 127B (ГОСТ 11371, ГОСТ 6402)	
9	Удлинитель кронштейна MFT-DF M (Al)	

Примечания:

1. Утеплитель, облицовочный материал и элементы их крепления условно не показаны;
2. На чертеже показано рекомендуемое типовое крепление кронштейна к строительному основанию (пример: ж/б). Возможна установка на различные типы строительных оснований различными типами крепежа, см. раздел №6.2 данного АТР. Необходимое количество элементов крепления и их тип определяются проектной документацией;
3. На чертеже показан вариант без применения шайб усиления пяты кронштейна. Необходимость установки, тип шайб и их количество определяются проектной документацией;
4. На чертеже показано рекомендуемое типовое крепление направляющей к кронштейну (удлинителю) вытяжными заклепками. Необходимое количество точек крепления и их тип/набор определяются проектной документацией;
5. Пример и рекомендации по установке крепежа см. раздел №6.2 данного АТР.

Крепление направляющих к кронштейнам MFT-MF S с удлинителем MFT-DF S.

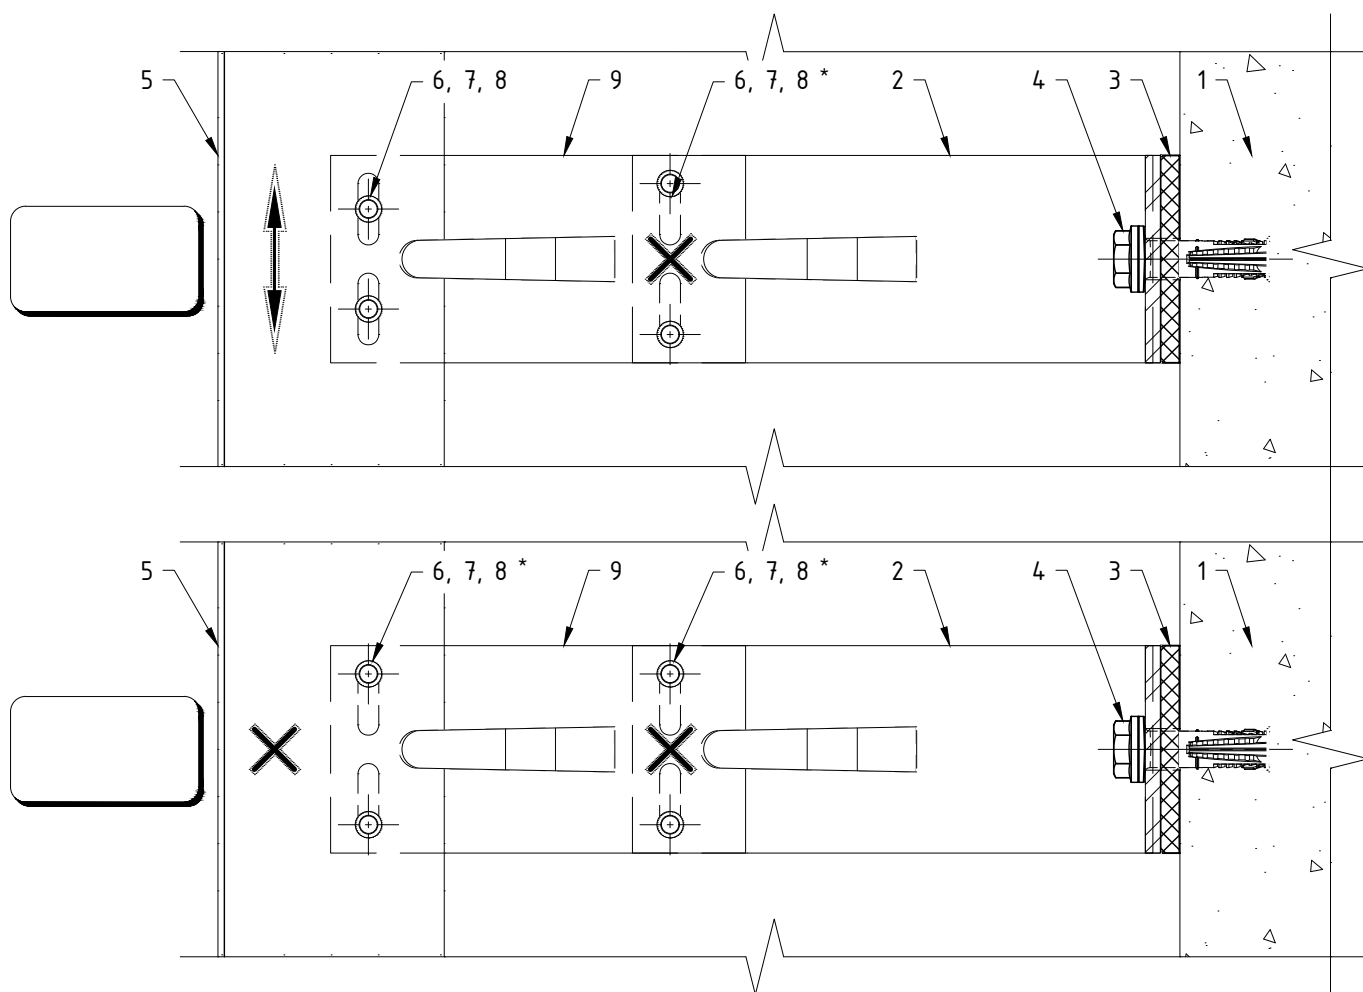


Поз.	Наименование	Примечания
1	Строительное основание	
2	Кронштейн MFT-MF S (Al)	
3	Термомост MFT-ISO S (пвх)	
4	Анкер (принять по результатам испытаний)	
5	Профиль MFT-T (MFT-TL, MFT-Ta, MFT-L, MFT-Tr, MFT-Y)	
6	Заклепка вытяжная $\Phi 4.8 \times 12$ Al/A2 (A2/A2)	
7	Саморез с прессшайбой и сверлом $\Phi 5.5 \times 19$ A2 DIN 7504 K	
8	Болт M5x20 A2 DIN 931 (ГОСТ 7805-70)	
	Гайка M5 A2 DIN 985, DIN 982	
	Шайба M5 A2 DIN 125A, DIN 127B (ГОСТ 11371, ГОСТ 6402)	
9	Удлинитель кронштейна MFT-DF S (Al)	

Примечания:

1. Утеплитель, облицовочный материал и элементы их крепления условно не показаны;
2. На чертеже показано рекомендуемое типовое крепление кронштейна к строительному основанию (пример: ж/б). Возможна установка на различные типы строительных оснований различными типами крепежа, см. раздел №6.2 данного АТР. Необходимое количество элементов крепления и их тип определяются проектной документацией;
3. На чертеже показан вариант без применения шайб усиления пяты кронштейна. Необходимость установки, тип шайб и их количество определяются проектной документацией;
4. На чертеже показано рекомендуемое типовое крепление направляющей к кронштейну (удлинителю) вытяжными заклепками. Необходимое количество точек крепления и их тип/набор определяются проектной документацией;
5. Пример и рекомендации по установке крепежа см. раздел №6.2 данного АТР;
6. * – фиксированное крепление осуществляется установкой заклепок враспор.

Крепление направляющих к кронштейнам MFT-MF HS с удлинителем MFT-DFH S.

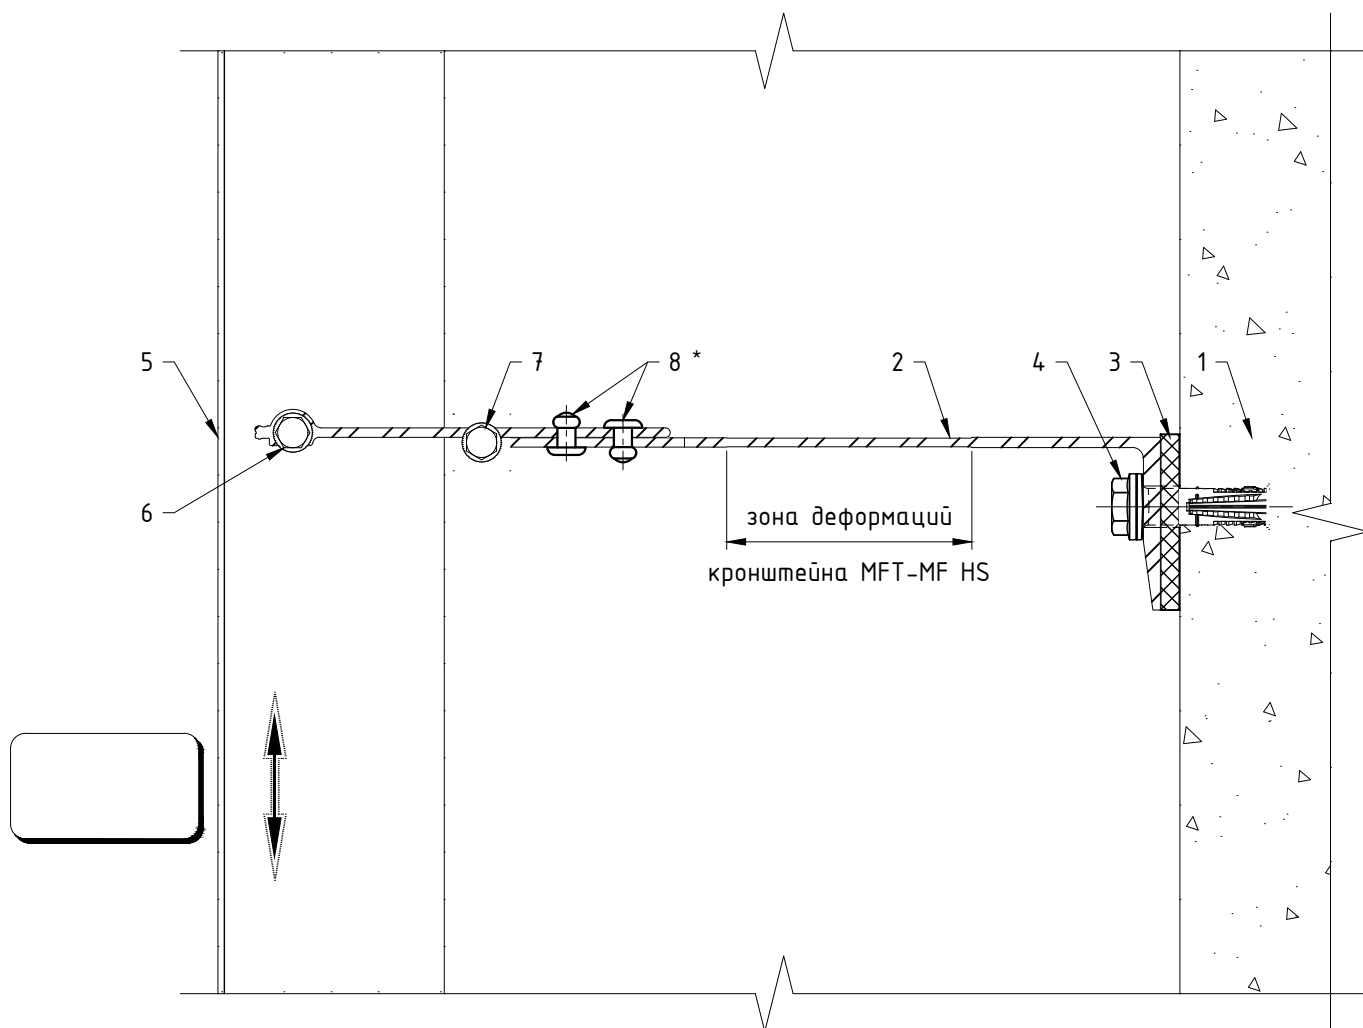


Поз.	Наименование	Примечания
1	Строительное основание	
2	Кронштейн MFT-MF HS (Al)	
3	Термомост MFT-ISO HS (пвх)	
4	Анкер (принять по результатам испытаний)	
5	Профиль MFT-T (MFT-TL, MFT-Ta, MFT-L, MFT-Tr, MFT-Y)	
6	Саморез с прессшайбой и сверлом MFT-S-MD05S $\phi 5.5 \times 50$ A2 (DIN 7504 K)	
7	Удлинитель MFT-DFH S (Al)	
8	Заклепка вытяжная $\phi 4.8 \times 12$ Al/A2 (A2/A2)	

Примечания:


1. Утеплитель, облицовочный материал и элементы их крепления условно не показаны;
2. На чертеже показано рекомендуемое типовое крепление кронштейна к строительному основанию (пример: ж/б). Возможна установка на различные типы строительных оснований различными типами крепежа, см. раздел №6.2 данного АТР. Необходимое количество элементов крепления и их тип определяются проектной документацией;
3. На чертеже показан вариант без применения шайб усиления пяты кронштейна. Необходимость установки и тип шайб определяются проектной документацией;
4. На чертеже показано рекомендуемое типовое крепление направляющей к удлинителю саморезами;
5. Пример и рекомендации по установке крепежа см. раздел №6.2 данного АТР;
6. При применении данного решения выступающую часть кронштейна (место установки самореза), отрезать. НЕ допускается применение подобного решения для случая где удлинитель вплотную подходит к пяте кронштейна или фиксируется на участке с уменьшенной толщиной. Возможность применения данного решения определяется проектной документацией;
7. * - рекомендуется устанавливать не менее 2 заклепок на соединение (направление установки заклепок рекомендуется чередовать, см. чертеж). Необходимое количество элементов крепления и их тип определяются проектной документацией.

Регулировка вылета системы с креплением к кронштейнам MFT-MF StS через удлинители MFT-DF.

Регулировка для кронштейнов с маркировкой вылета от 170 до 300: максимальное значение.

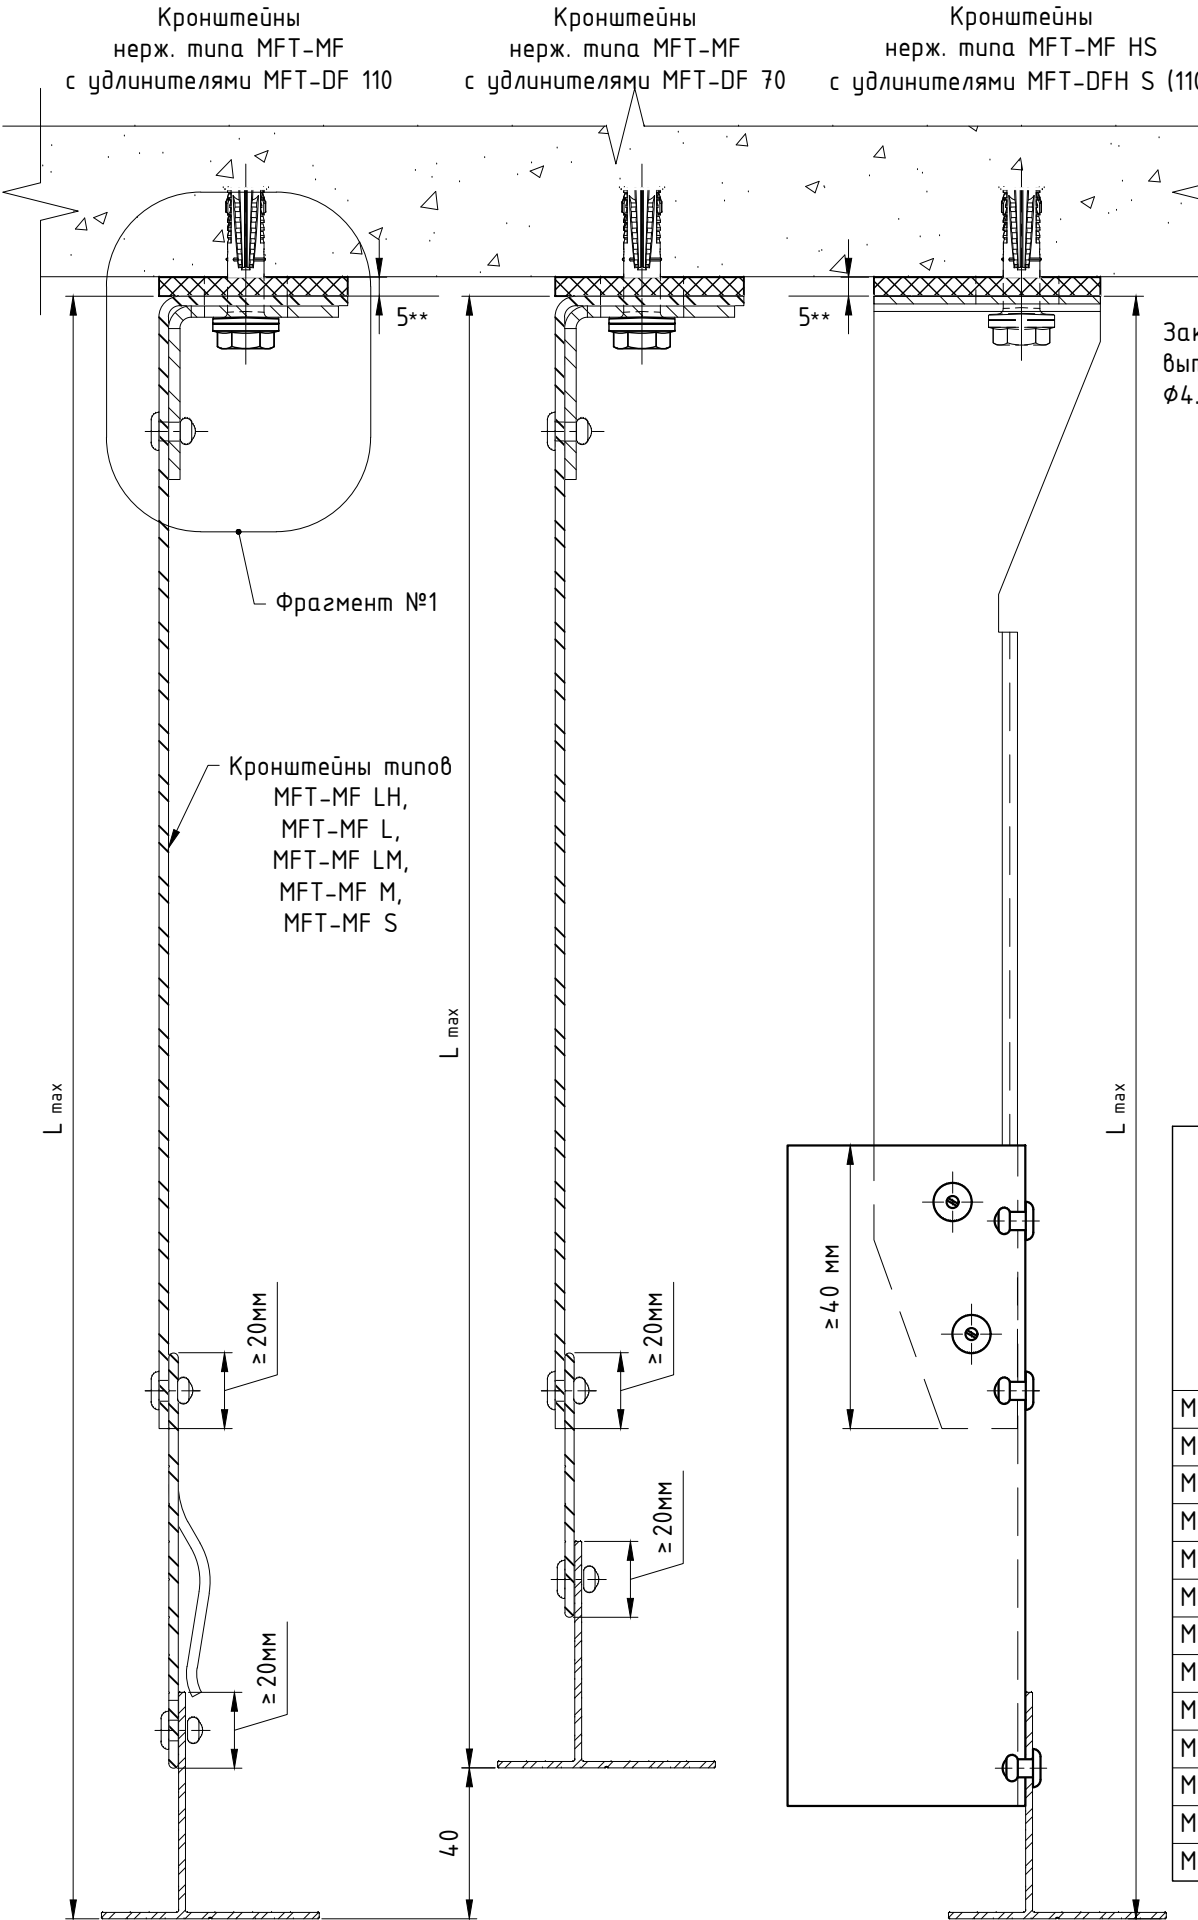


Регулировка для кронштейнов с маркировкой вылета от 170 до 300: минимальное значение.

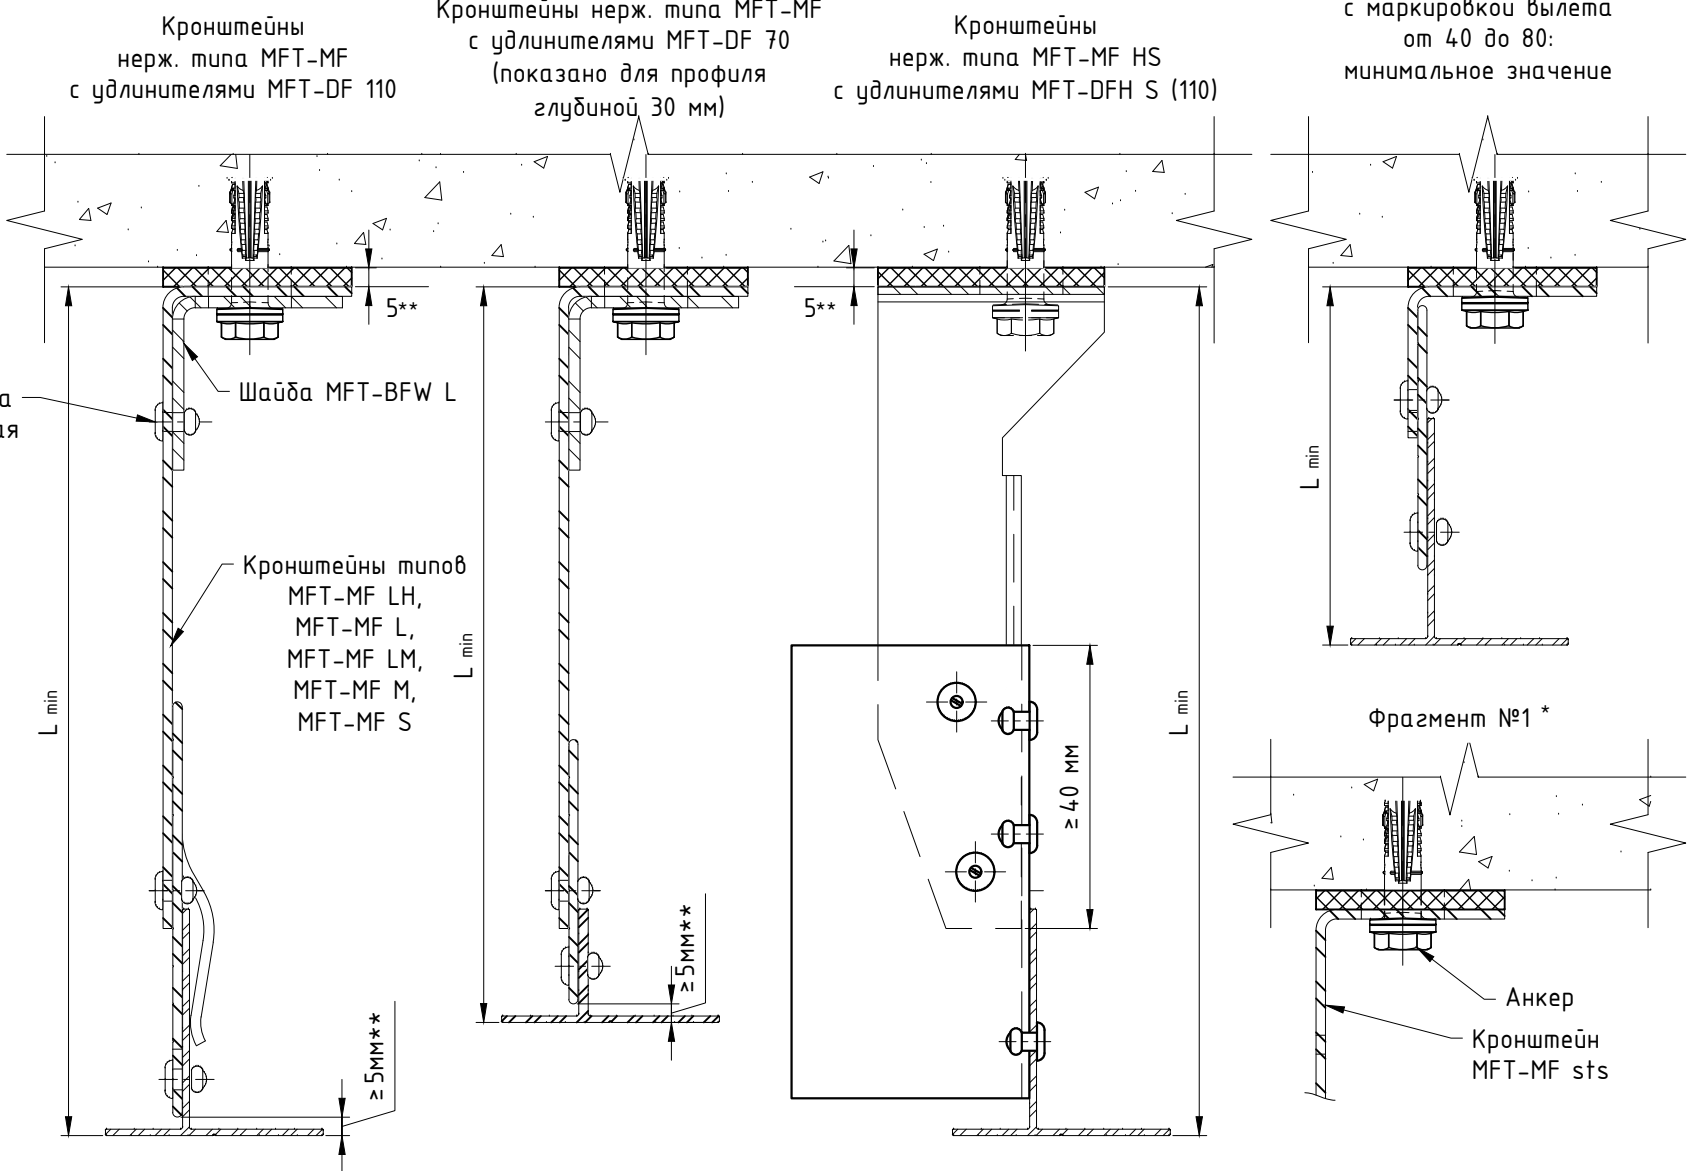

Кронштейн	Вылет кронштейна, мм	Направляющая			
		MFT-Ta 30x58		MFT-TL 60x82	
		Расстояние от основания кронштейна до наружной плоскости направляющей			
		L min (DF70), мм	L max (DF110), мм	L min (DF70), мм	L max (DF110), мм
MFT-MF L, LM, M, S	40	80	140	110	170
MFT-MF L, LM, M, S	60	85	160	115	190
MFT-MF L, LM, M, S	80	105	180	135	210
MFT-MF L, LM, M, S	100	125	200	155	230
MFT-MF L, LM, M, S	120	145	220	175	250
MFT-MF L, LM, M, S	140	165	240	195	270
MFT-MF L, LM, M, S, HS	170	195	270	225	300
MFT-MF L, LM, M, S, HS	190	215	290	245	320
MFT-MF L, LM, M, S, HS	205	230	305	260	335
MFT-MF L, LM, M, S, HS	220	245	320	275	350
MFT-MF L, LM, M, S, HS	240	265	340	295	370
MFT-MF L, LM, M, S, HS	270	295	370	325	400
MFT-MF L, LM, M, S, HS	300	325	400	355	430

- Примечания:
1. Утеплитель, облицовочный материал и элементы их крепления условно не показаны;
 2. Типы применяемых компоновок системы на заданные участки определяются проектной документацией. Необходимость применения шайб усиления пяты кронштейна и их тип определяются проектной документацией;
 3. В таблице не учтена толщина термомоста, при вычислении значений параметров L_{min} и L_{max} , и указаны не все типоразмеры элементов системы. При необходимости вычислить вылет системы в соответствии с указанными на чертеже ограничениями;
 4. При необходимости, удлинитель допускается устанавливать глубже в кронштейн. В качестве удлинителя допускается применение обрезанного кронштейна, см. проект. документацию. Возможность применения подтвердить стат. расчетом, см. проектную документацию. Для больших вылетов системы, при необходимости, установить дополнительный упор в виде косынки, выполненной из профиля необходимой толщины или фрагмента кронштейна, в соот-ии со стр. рассч., см. пр. докум.;
 5. Вылет выполненный на кронштейнах типа MFT-MF HS определяется фактической длиной применяемого фрагмента профиля и перехлестом между кронштейном и профилем;
 6. * - пример показан для кронштейнов MFT-MF StS без шайб усиления пяты;
 7. ** - размер для справок.

Крепление направляющих к кронштейнам MFT-MF LH StS с удлинителем MFT-DF LH: фиксированное крепление.

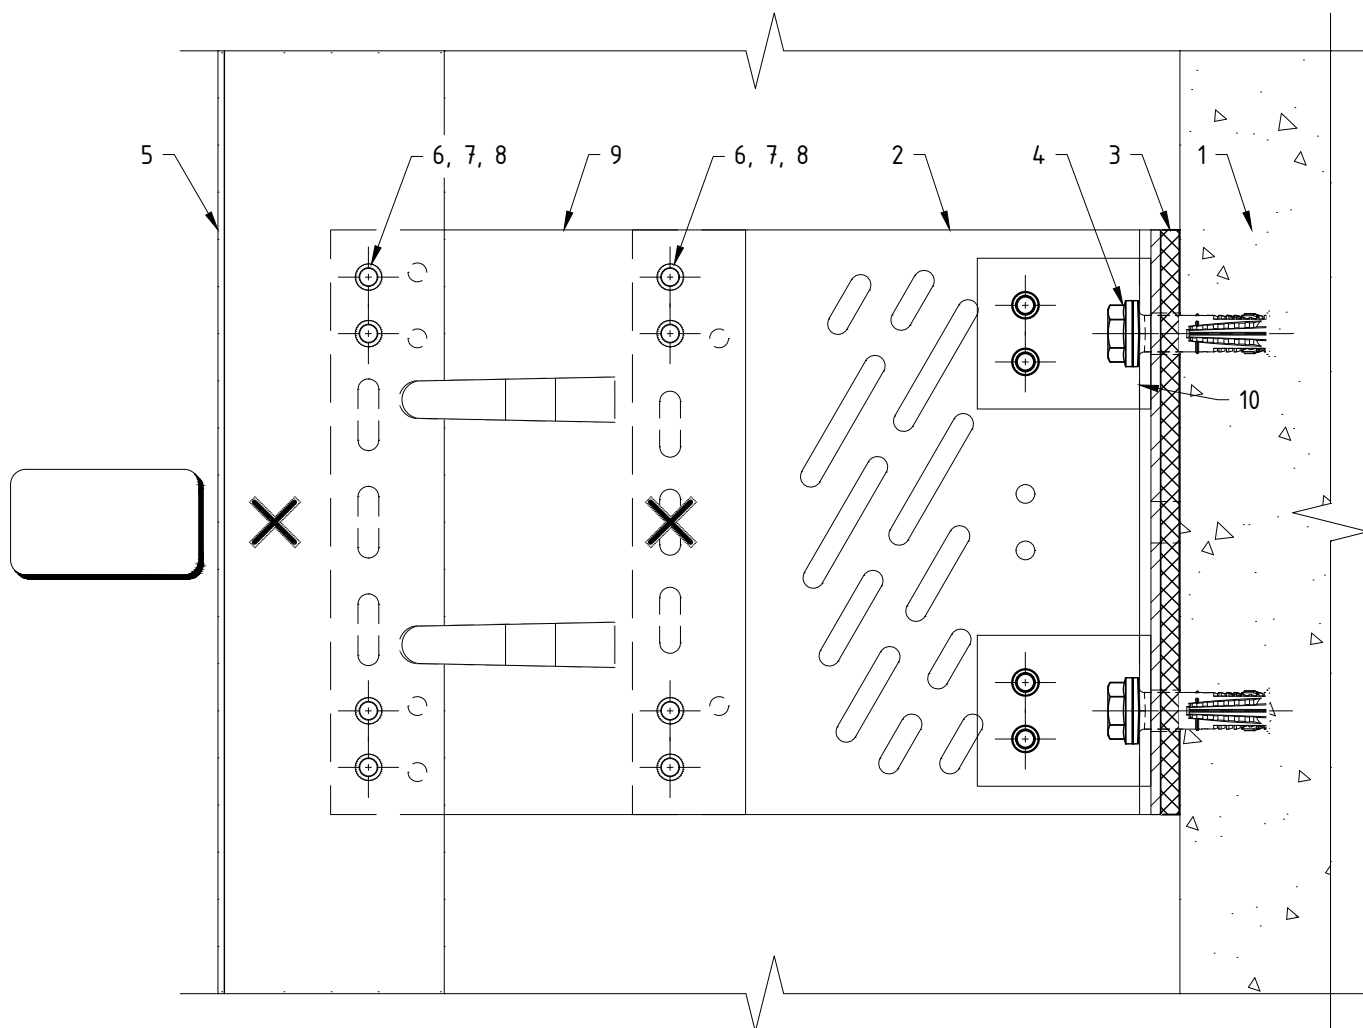


Поз.	Наименование	Примечания
1	Строительное основание	
2	Кронштейн MFT-MF LH (sts)	
3	Термомост MFT-ISO LH StS (п8х)	
4	Анкер (принять по результатам испытаний)	
5	Профиль MFT-T (MFT-TL, MFT-Ta, MFT-L, MFT-Tr, MFT-Y)	
6	Закlepка вытяжная $\Phi 4.8 \times 12$ A1/A2 (A2/A2)	
7	Саморез с прессшайбой и сверлом $\Phi 5.5 \times 19$ A2 DIN 7504 K	
8	Болт M5x20 A2 DIN 931 (ГОСТ 7805-70)	
	Гайка M5 A2 DIN 985, DIN 982	
	Шайба M5 A2 DIN 125A, DIN 127B (ГОСТ 11371, ГОСТ 6402)	
9	Удлинитель кронштейна MFT-DF LH (Al)	
10	Шайба MFT-BFW L (sts)	

Примечания:

1. Утеплитель, облицовочный материал и элементы их крепления условно не показаны;
2. На чертеже показано рекомендуемое типовое крепление кронштейна к строительному основанию (пример: ж/б). Возможна установка на различные типы строительных оснований различными типами крепежа, см. раздел №6.2 данного АТР. Необходимое количество элементов крепления и их тип определяются проектной документацией;
3. На чертеже показан вариант с усилением пяты кронштейна с помощью шайб. Необходимость установки, тип шайб и их количество определяются проектной документацией;
4. На чертеже показано рекомендуемое типовое крепление направляющей к кронштейну (удлинителю) вытяжными заклепками. Необходимое количество точек крепления и их тип/набор определяются проектной документацией;
5. Пример и рекомендации по установке крепежа см. раздел №6.2 данного АТР.

Крепление направляющих к кронштейнам MFT-MF LH StS с удлинителем MFT-DF LH: "скользящее" крепление.

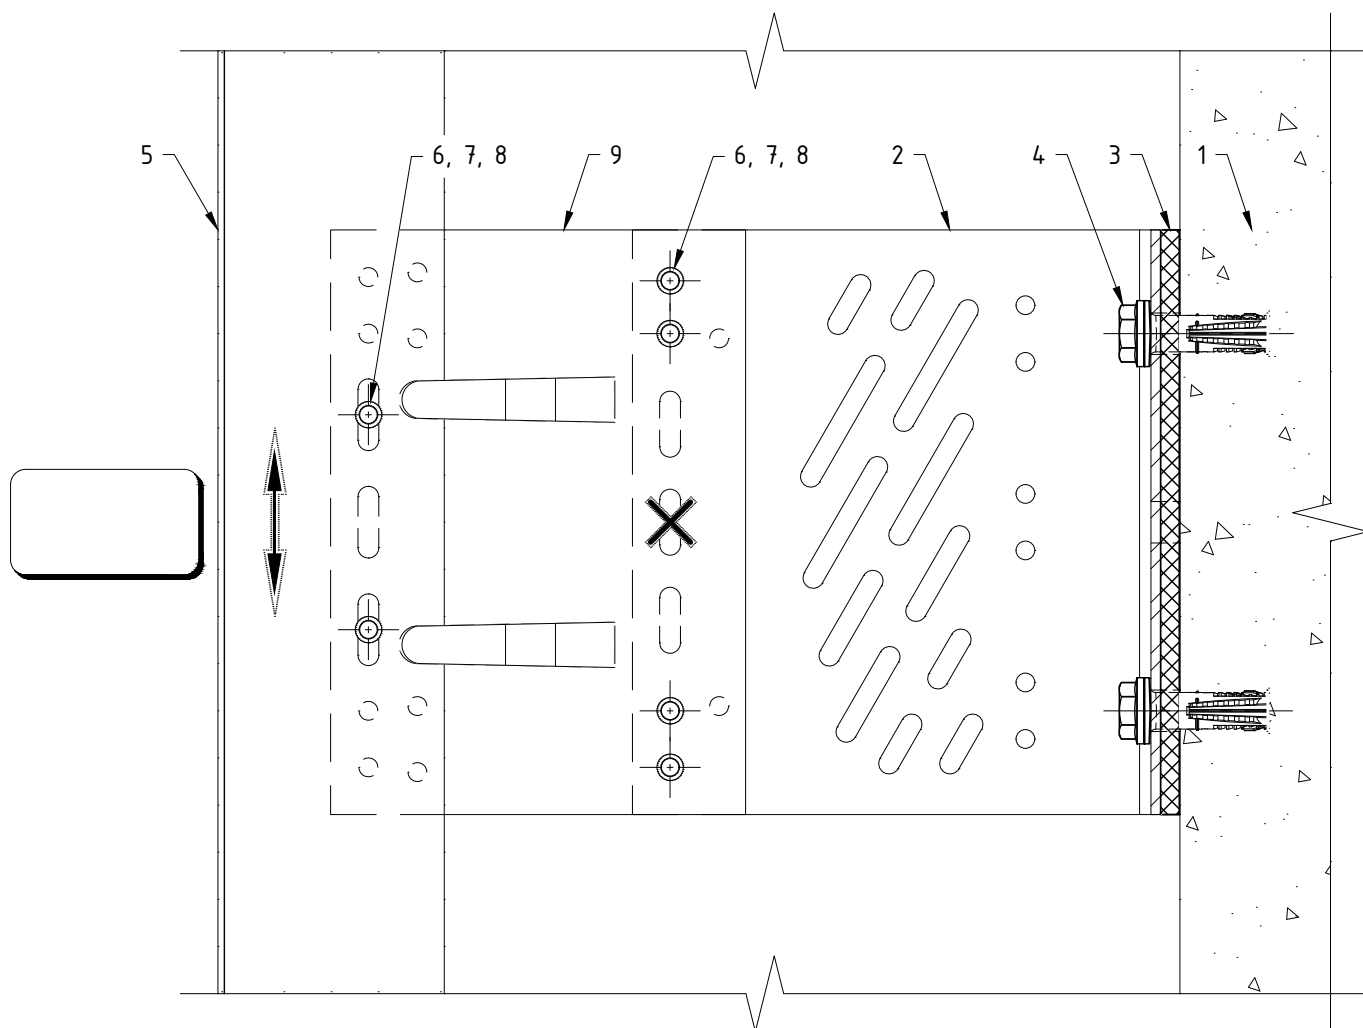


Поз.	Наименование	Примечания
1	Строительное основание	
2	Кронштейн MFT-MF LH (sts)	
3	Термомост MFT-ISO LH StS (п8х)	
4	Анкер (принять по результатам испытаний)	
5	Профиль MFT-T (MFT-TL, MFT-Ta, MFT-L, MFT-Tr, MFT-Y)	
6	Закlepка вытяжная Ø4.8x12 Al/A2 (A2/A2)	
7	Саморез с прессшайбой и сверлом Ø5.5x19 A2 DIN 7504 K	
8	Болт M5x20 A2 DIN 931 (ГОСТ 7805-70)	
	Гайка M5 A2 DIN 985, DIN 982	
	Шайба M5 A2 DIN 125A, DIN 127B (ГОСТ 11371, ГОСТ 6402)	
9	Удлинитель кронштейна MFT-DF LH (Al)	

Примечания:

1. Утеплитель, облицовочный материал и элементы их крепления условно не показаны;
2. На чертеже показано рекомендуемое типовое крепление кронштейна к строительному основанию (пример: ж/б). Возможна установка на различные типы строительных оснований различными типами крепежа, см. раздел №6.2 данного АТР. Необходимое количество элементов крепления и их тип определяются проектной документацией;
3. На чертеже показан вариант без применения шайб усиления пяты кронштейна. Необходимость установки, тип шайб и их количество определяются проектной документацией;
4. На чертеже показано рекомендуемое типовое крепление направляющей к кронштейну (удлинителю) вытяжными заклепками. Необходимое количество точек крепления и их тип/набор определяются проектной документацией;
5. Пример и рекомендации по установке крепежа см. раздел №6.2 данного АТР.

Дополнительный вариант крепления направляющих к кронштейнам MFT-MF LH StS с удлинителем MFT-DF LH: комбинированное крепление.

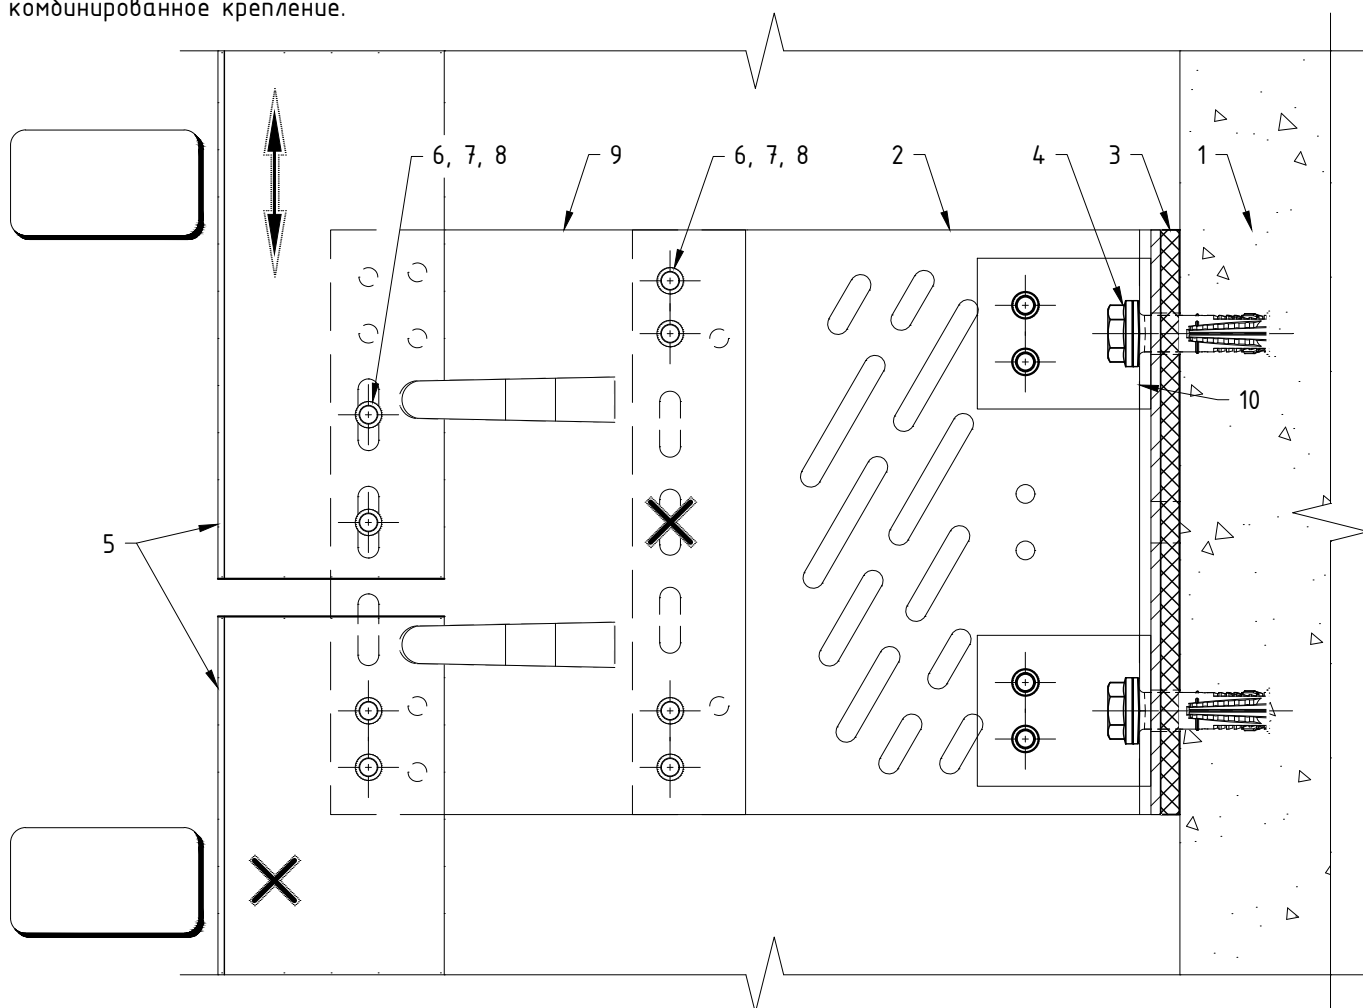


Поз.	Наименование	Примечания
1	Строительное основание	
2	Кронштейн MFT-MF LH (sts)	
3	Термомост MFT-ISO LH StS (п8х)	
4	Анкер (принять по результатам испытаний)	
5	Профиль MFT-T (MFT-TL, MFT-Ta, MFT-L, MFT-Tr, MFT-Y)	
6	Заклепка вытяжная $\phi 4.8 \times 12$ Al/A2 (A2/A2)	
7	Саморез с прессшайбой и сверлом $\phi 5.5 \times 19$ A2 DIN 7504 K	
8	Болт M5x20 A2 DIN 931 (ГОСТ 7805-70)	
	Гайка M5 A2 DIN 985, DIN 982	
	Шайба M5 A2 DIN 125A, DIN 127B (ГОСТ 11371, ГОСТ 6402)	
9	Удлинитель кронштейна MFT-DF LH (Al)	
10	Шайба MFT-BFW L (sts)	

Примечания:

1. Утеплитель, облицовочный материал и элементы их крепления условно не показаны;
2. На чертеже показано рекомендуемое типовое крепление кронштейна к строительному основанию (пример: ж/б). Возможна установка на различные типы строительных оснований различными типами крепежа, см. раздел №6.2 данного АТР. Необходимое количество элементов крепления и их тип определяются проектной документацией;
3. На чертеже показан вариант с усилением пяты кронштейна с помощью шайб. Необходимость установки, тип шайб и их количество определяются проектной документацией;
4. На чертеже показано рекомендуемое типовое крепление направляющей к кронштейну (удлинителю) вытяжными заклепками. Необходимое количество точек крепления и их тип/набор определяются проектной документацией;
5. Пример и рекомендации по установке крепежа см. раздел №6.2 данного АТР;
6. Данный вариант (разрыв профиля в зоне кронштейна) рекомендуется применять при невысоких нагрузках, решение подтвердить статическим расчетом. Расстояние между направляющими принять с учетом терморасширения материала.

Крепление направляющих к кронштейнам MFT-MF L StS с удлинителем MFT-DF L: фиксированное крепление.

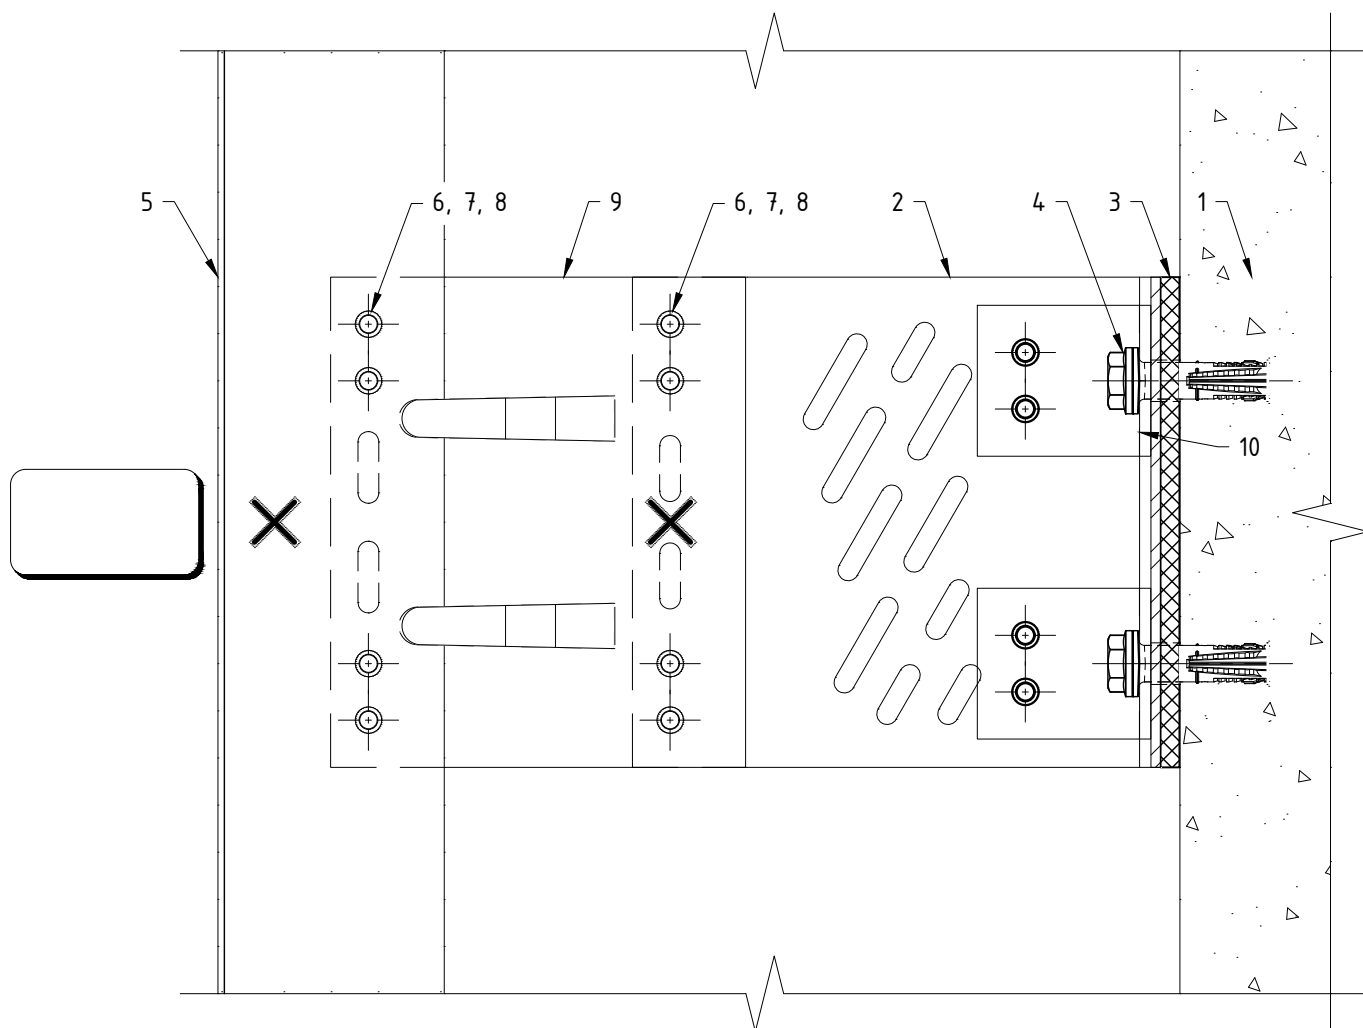


Поз.	Наименование	Примечания
1	Строительное основание	
2	Кронштейн MFT-MF L (sts)	
3	Термомост MFT-ISO L StS (п8х)	
4	Анкер (принять по результатам испытаний)	
5	Профиль MFT-T (MFT-TL, MFT-Ta, MFT-L, MFT-Tr, MFT-Y)	
6	Заклепка вытяжная $\Phi 4.8 \times 12$ Al/A2 (A2/A2)	
7	Саморез с прессшайбой и сверлом $\Phi 5.5 \times 19$ A2 DIN 7504 K	
8	Болт M5x20 A2 DIN 931 (ГОСТ 7805-70)	
	Гайка M5 A2 DIN 985, DIN 982	
	Шайба M5 A2 DIN 125A, DIN 127B (ГОСТ 11371, ГОСТ 6402)	
9	Удлинитель кронштейна MFT-DF L (Al)	
10	Шайба MFT-BFW L (sts)	

Примечания:

1. Утеплитель, облицовочный материал и элементы их крепления условно не показаны;
2. На чертеже показано рекомендуемое типовое крепление кронштейна к строительному основанию (пример: ж/б). Возможна установка на различные типы строительных оснований различными типами крепежа, см. раздел №6.2 данного АТР. Необходимое количество элементов крепления и их тип определяются проектной документацией;
3. На чертеже показан вариант с усилением пяты кронштейна с помощью шайб. Необходимость установки, тип шайб и их количество определяются проектной документацией;
4. На чертеже показано рекомендуемое типовое крепление направляющей к кронштейну (удлинителю) вытяжными заклепками. Необходимое количество точек крепления и их тип/набор определяются проектной документацией;
5. Пример и рекомендации по установке крепежа см. раздел №6.2 данного АТР.

Крепление направляющих к кронштейнам MFT-MF L StS с удлинителем MFT-DF L: "скользящее" крепление.

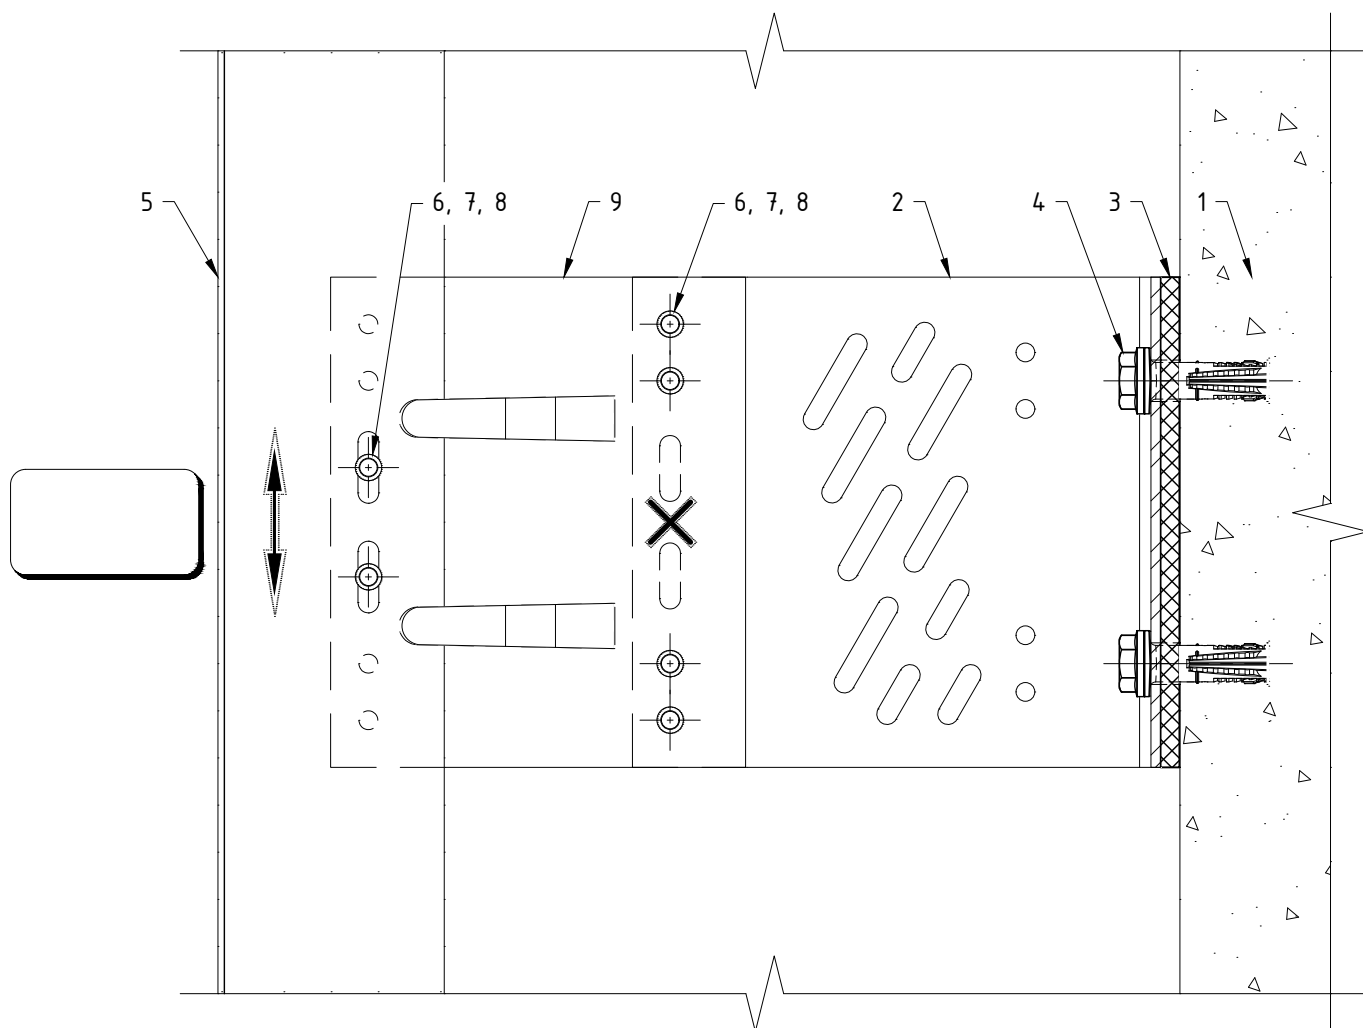


Поз.	Наименование	Примечания
1	Строительное основание	
2	Кронштейн MFT-MF L (sts)	
3	Термомост MFT-ISO L StS (п8х)	
4	Анкер (принять по результатам испытаний)	
5	Профиль MFT-T (MFT-TL, MFT-Ta, MFT-L, MFT-Tr, MFT-Y)	
6	Заклепка вытяжная $\Phi 4.8 \times 12$ Al/A2 (A2/A2)	
7	Саморез с прессшайбой и сверлом $\Phi 5.5 \times 19$ A2 DIN 7504 K	
8	Болт M5x20 A2 DIN 931 (ГОСТ 7805-70)	
	Гайка M5 A2 DIN 985, DIN 982	
	Шайба M5 A2 DIN 125A, DIN 127B (ГОСТ 11371, ГОСТ 6402)	
9	Удлинитель кронштейна MFT-DF L (Al)	

Примечания:

1. Утеплитель, облицовочный материал и элементы их крепления условно не показаны;
2. На чертеже показано рекомендуемое типовое крепление кронштейна к строительному основанию (пример: ж/б). Возможна установка на различные типы строительных оснований различными типами крепежа, см. раздел №6.2 данного АТР. Необходимое количество элементов крепления и их тип определяются проектной документацией;
3. На чертеже показан вариант без применения шайб усиления пяты кронштейна. Необходимость установки, тип шайб и их количество определяются проектной документацией;
4. На чертеже показано рекомендуемое типовое крепление направляющей к кронштейну (удлинителю) вытяжными заклепками. Необходимое количество точек крепления и их тип/набор определяются проектной документацией;
5. Пример и рекомендации по установке крепежа см. раздел №6.2 данного АТР.

Крепление направляющих к кронштейнам MFT-MF LM StS с удлинителем MFT-DF LM: фиксированное крепление.

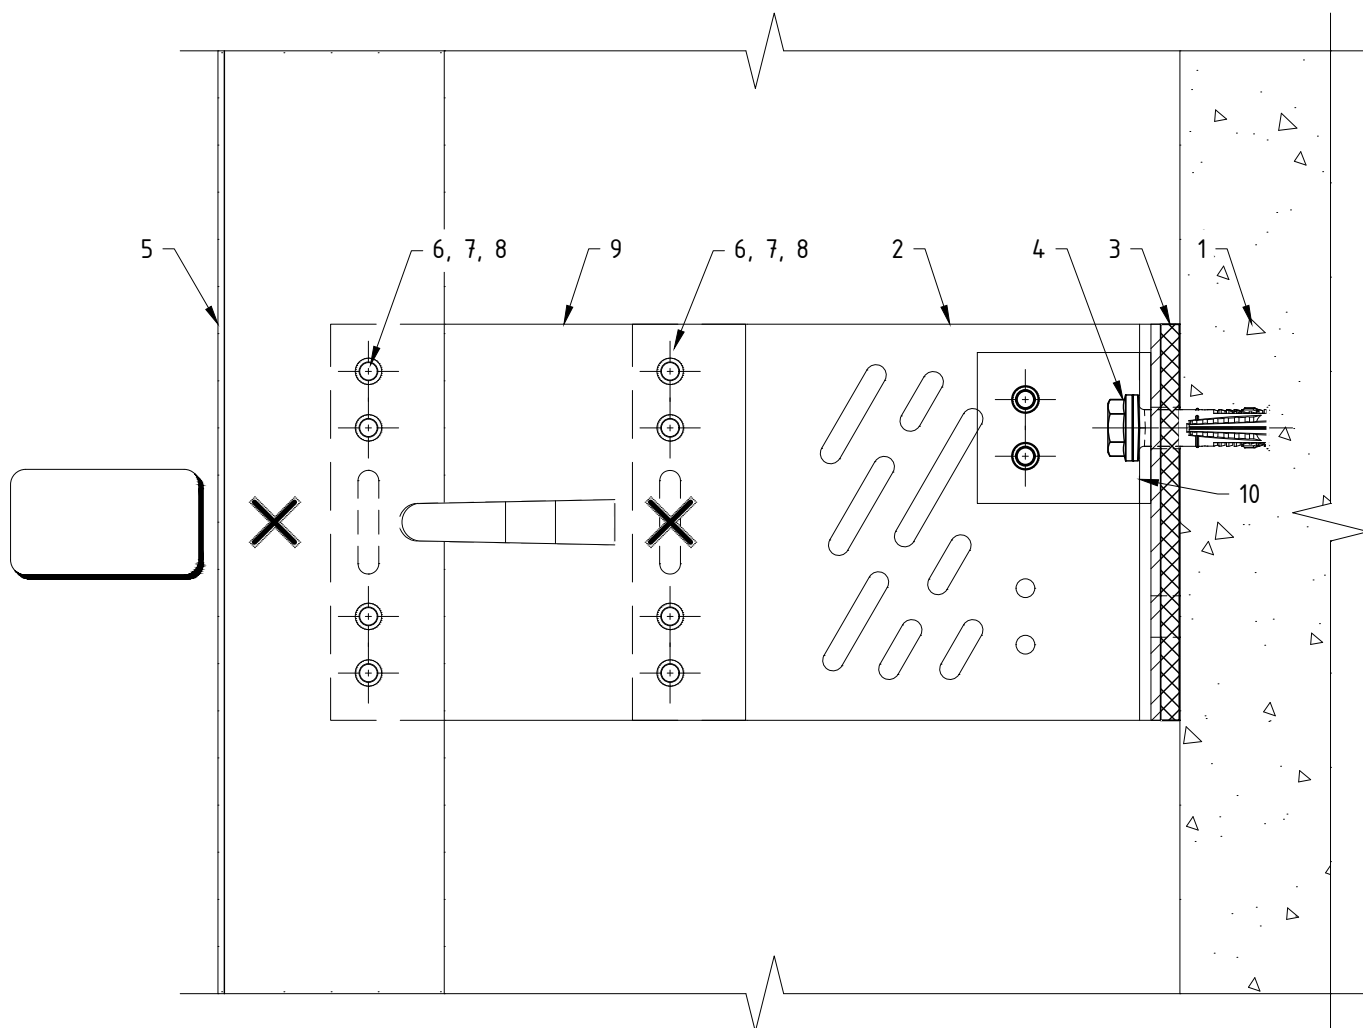


Поз.	Наименование	Примечания
1	Строительное основание	
2	Кронштейн MFT-MF LM (sts)	
3	Термомост MFT-ISO LM StS (пвх)	
4	Анкер (принять по результатам испытаний)	
5	Профиль MFT-T (MFT-TL, MFT-Ta, MFT-L, MFT-Tr, MFT-Y)	
6	Заклепка вытяжная $\phi 4.8 \times 12$ A1/A2 (A2/A2)	
7	Саморез с прессшайбой и сверлом $\phi 5.5 \times 19$ A2 DIN 7504 K	
8	Болт M5x20 A2 DIN 931 (ГОСТ 7805-70)	
	Гайка M5 A2 DIN 985, DIN 982	
	Шайба M5 A2 DIN 125A, DIN 127B (ГОСТ 11371, ГОСТ 6402)	
9	Удлинитель кронштейна MFT-DF LM (Al)	
10	Шайба MFT-BFW L (sts)	

Примечания:

1. Утеплитель, облицовочный материал и элементы их крепления условно не показаны;
2. На чертеже показано рекомендуемое типовое крепление кронштейна к строительному основанию (пример: ж/б). Возможна установка на различные типы строительных оснований различными типами крепежа, см. раздел №6.2 данного АТР. Необходимое количество элементов крепления и их тип определяются проектной документацией;
3. На чертеже показан вариант с усилением пяты кронштейна с помощью шайб. Необходимость установки, тип шайб и их количество определяются проектной документацией;
4. На чертеже показано рекомендуемое типовое крепление направляющей к кронштейну (удлинитель) вытяжными заклепками. Необходимое количество точек крепления и их тип/набор определяются проектной документацией;
5. Пример и рекомендации по установке крепежа см. раздел №6.2 данного АТР.

Крепление направляющих к кронштейнам MFT-MF LM StS с удлинителем MFT-DF LM: "скользящее" крепление.

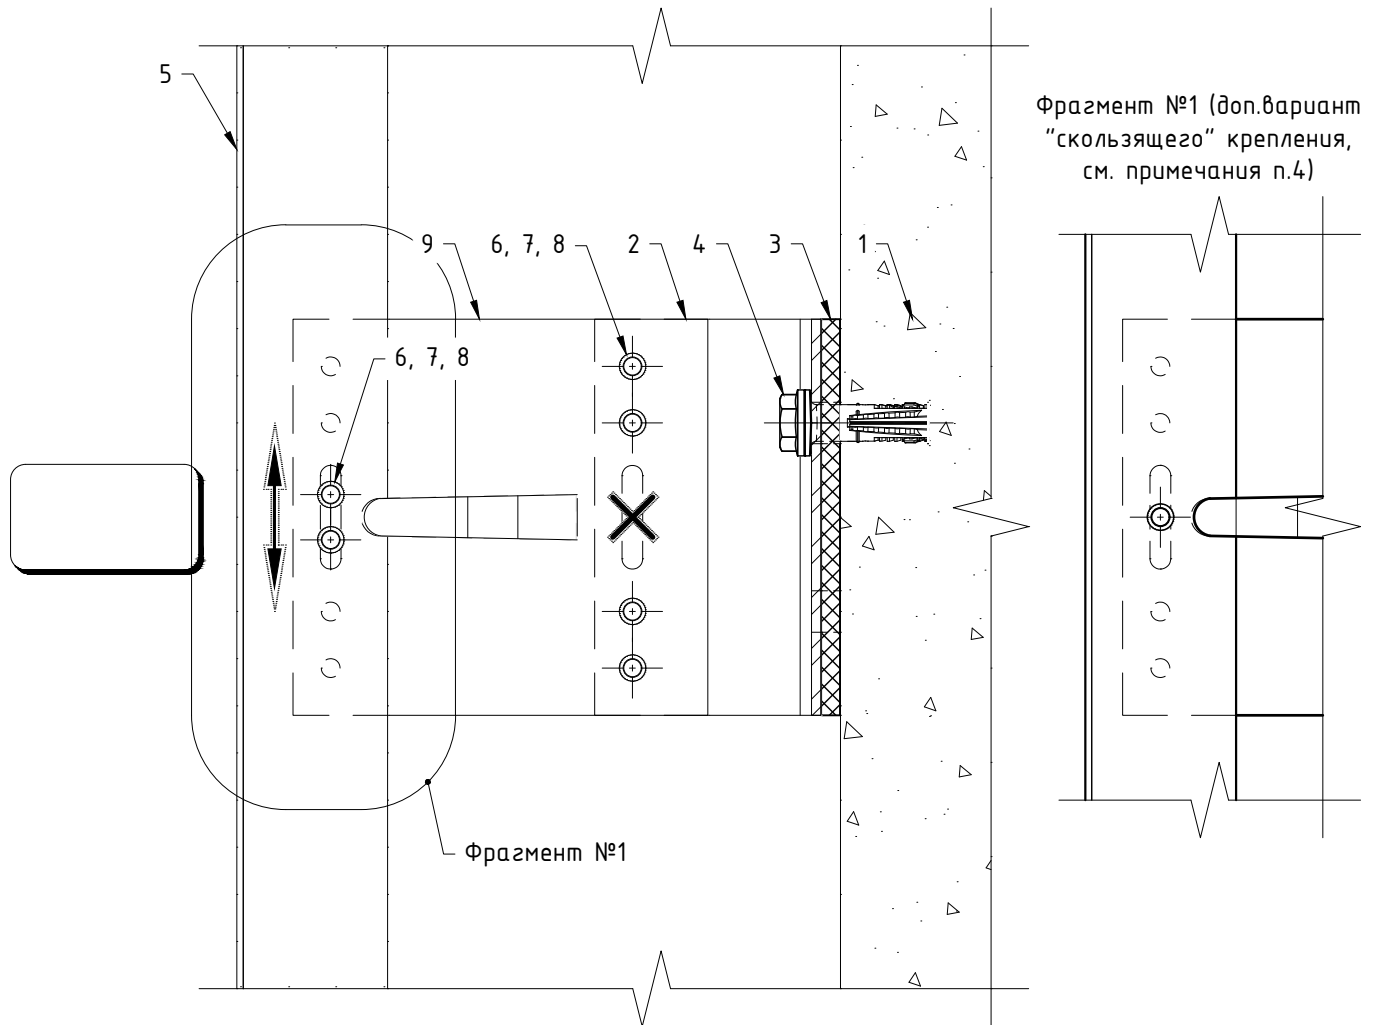


Поз.	Наименование	Примечания
1	Строительное основание	
2	Кронштейн MFT-MF LM (sts)	
3	Термомост MFT-ISO LM StS (пвх)	
4	Анкер (принять по результатам испытаний)	
5	Профиль MFT-T (MFT-TL, MFT-Ta, MFT-L, MFT-Tr, MFT-Y)	
6	Заклепка вытяжная $\Phi 4.8 \times 12$ A1/A2 (A2/A2)	
7	Саморез с прессшайбой и сверлом $\Phi 5.5 \times 19$ A2 DIN 7504 K	
8	Болт M5x20 A2 DIN 931 (ГОСТ 7805-70)	
	Гайка M5 A2 DIN 985, DIN 982	
	Шайба M5 A2 DIN 125A, DIN 127B (ГОСТ 11371, ГОСТ 6402)	
9	Удлинитель кронштейна MFT-DF LM (Al)	

Примечания:

1. Утеплитель, облицовочный материал и элементы их крепления условно не показаны;
2. На чертеже показано рекомендуемое типовое крепление кронштейна к строительному основанию (пример: ж/б). Возможна установка на различные типы строительных оснований различными типами крепежа, см. раздел №6.2 данного АТР. Необходимое количество элементов крепления и их тип определяются проектной документацией;
3. На чертеже показан вариант без применения шайб усиления пяты кронштейна. Необходимость установки, тип шайб и их количество определяются проектной документацией;
4. На чертеже показано рекомендуемое типовое крепление направляющей к кронштейну (удлинителю) вытяжными заклепками. Необходимое количество точек крепления и их тип/набор определяются проектной документацией;
5. Пример и рекомендации по установке крепежа см. раздел №6.2 данного АТР.

Крепление направляющих к кронштейнам MFT-MF M StS с удлинителем MFT-DF M: фиксированное крепление.

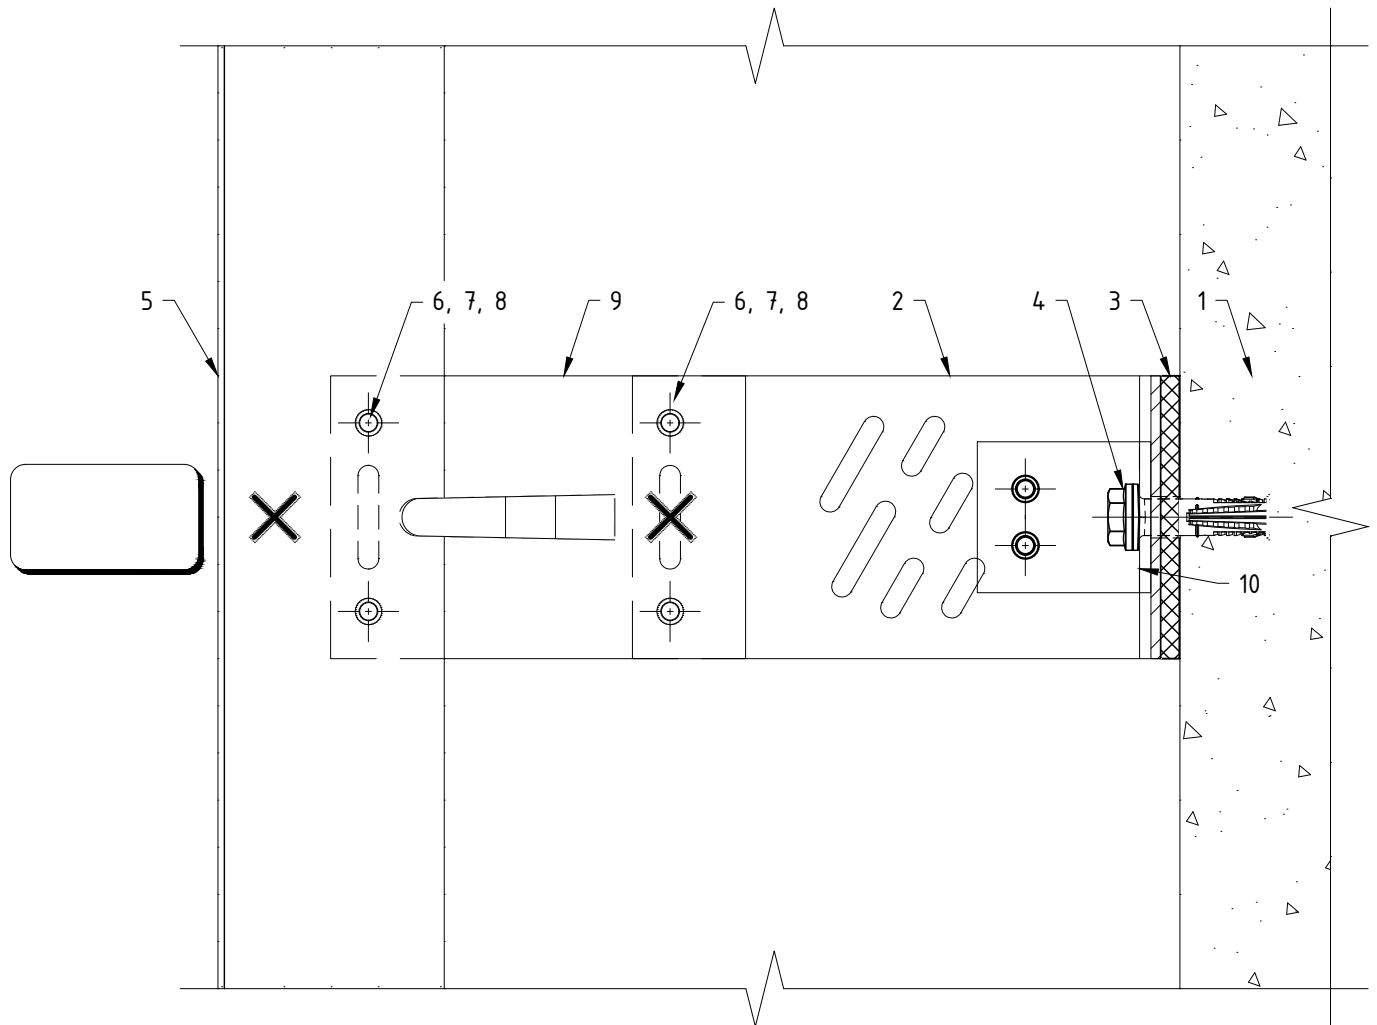


Поз.	Наименование	Примечания
1	Строительное основание	
2	Кронштейн MFT-MF M (sts)	
3	Термомост MFT-ISO M StS (пвх)	
4	Анкер (принять по результатам испытаний)	
5	Профиль MFT-T (MFT-TL, MFT-Ta, MFT-L, MFT-Tr, MFT-Y)	
6	Заклепка вытяжная $\Phi 4.8 \times 12$ Al/A2 (A2/A2)	
7	Саморез с прессшайбой и сверлом $\Phi 5.5 \times 19$ A2 DIN 7504 K	
8	Болт M5x20 A2 DIN 931 (ГОСТ 7805-70)	
	Гайка M5 A2 DIN 985, DIN 982	
	Шайба M5 A2 DIN 125A, DIN 127B (ГОСТ 11371, ГОСТ 6402)	
9	Удлинитель кронштейна MFT-DF M (Al)	
10	Шайба MFT-BFW L (sts)	

Примечания:

1. Утеплитель, облицовочный материал и элементы их крепления условно не показаны;
2. На чертеже показано рекомендуемое типовое крепление кронштейна к строительному основанию (пример: ж/б). Возможна установка на различные типы строительных оснований различными типами крепежа, см. раздел №6.2 данного АТР. Необходимое количество элементов крепления и их тип определяются проектной документацией;
3. На чертеже показан вариант с усилением пяты кронштейна с помощью шайб. Необходимость установки, тип шайб и их количество определяются проектной документацией;
4. На чертеже показано рекомендуемое типовое крепление направляющей к кронштейну (удлинителю) вытяжными заклепками. Необходимое количество точек крепления и их тип/набор определяются проектной документацией;
5. Пример и рекомендации по установке крепежа см. раздел №6.2 данного АТР.

Крепление направляющих к кронштейнам MFT-MF M StS с удлинителем MFT-DF M: "скользящее" крепление.

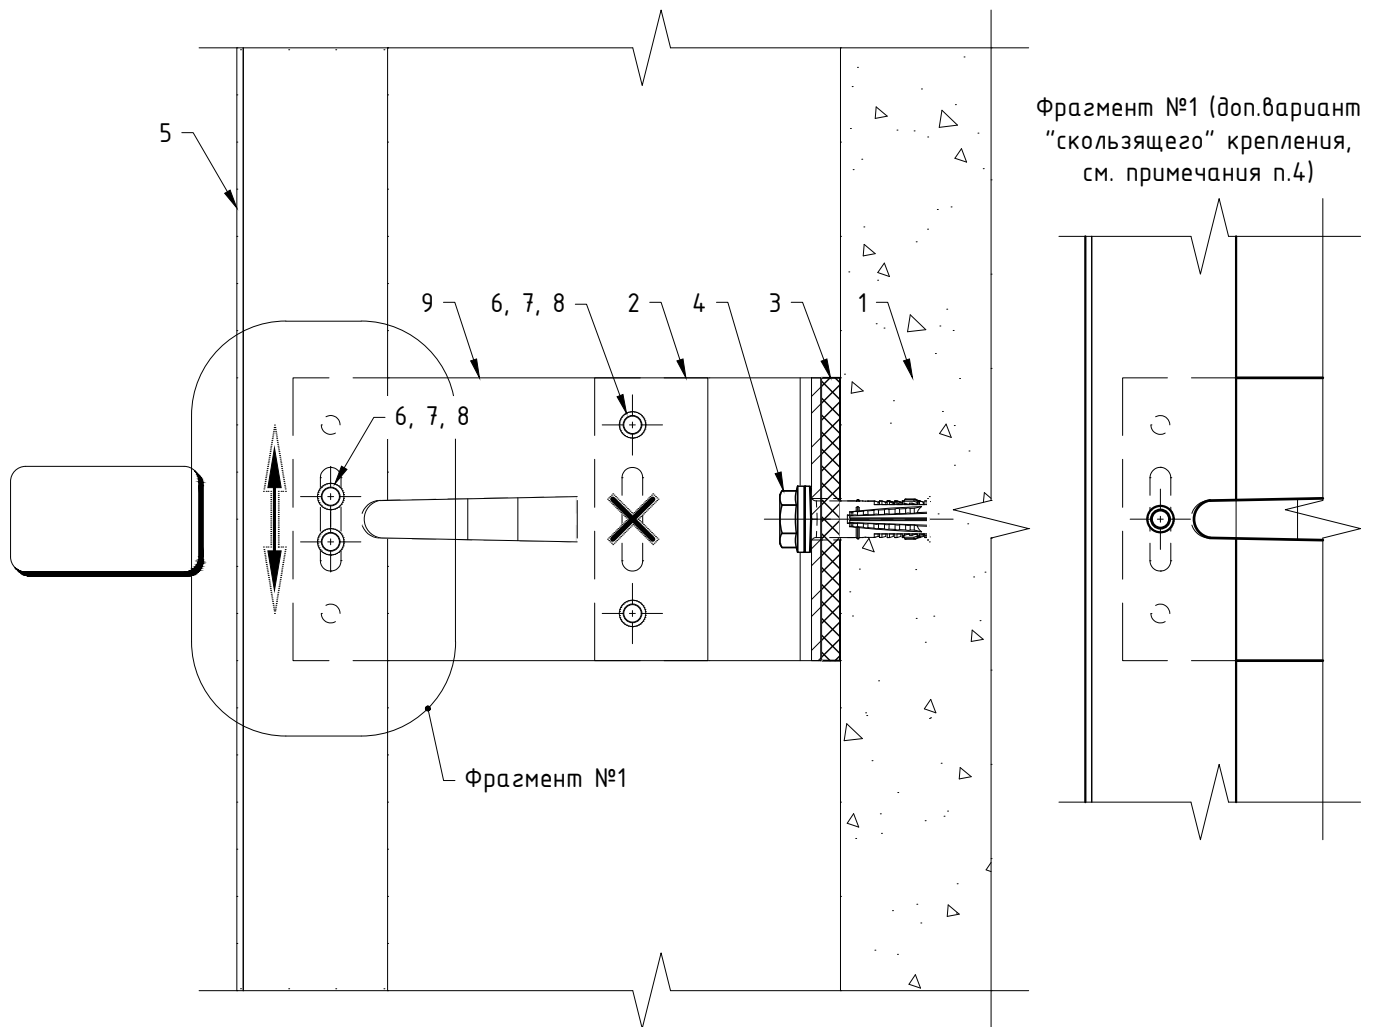


Поз.	Наименование	Примечания
1	Строительное основание	
2	Кронштейн MFT-MF M (stS)	
3	Термомост MFT-ISO M StS (пвх)	
4	Анкер (принять по результатам испытаний)	
5	Профиль MFT-T (MFT-TL, MFT-Ta, MFT-L, MFT-Tr, MFT-Y)	
6	Заклепка вытяжная $\Phi 4.8 \times 12$ Al/A2 (A2/A2)	
7	Саморез с прессшайбой и сверлом $\Phi 5.5 \times 19$ A2 DIN 7504 K	
8	Болт M5x20 A2 DIN 931 (ГОСТ 7805-70)	
	Гайка M5 A2 DIN 985, DIN 982	
	Шайба M5 A2 DIN 125A, DIN 127B (ГОСТ 11371, ГОСТ 6402)	
9	Удлинитель кронштейна MFT-DF M (Al)	

Примечания:

1. Утеплитель, облицовочный материал и элементы их крепления условно не показаны;
2. На чертеже показано рекомендуемое типовое крепление кронштейна к строительному основанию (пример: ж/б). Возможна установка на различные типы строительных оснований различными типами крепежа, см. раздел №6.2 данного АТР. Необходимое количество элементов крепления и их тип определяются проектной документацией;
3. На чертеже показан вариант без применения шайб усиления пяты кронштейна. Необходимость установки, тип шайб и их количество определяются проектной документацией;
4. На чертеже показано рекомендуемое типовое крепление направляющей к кронштейну (удлинителю) вытяжными заклепками. Необходимое количество точек крепления и их тип/набор определяются проектной документацией;
5. Пример и рекомендации по установке крепежа см. раздел №6.2 данного АТР.

Крепление направляющих к кронштейнам MFT-MF S StS с удлинителем MFT-DF S.

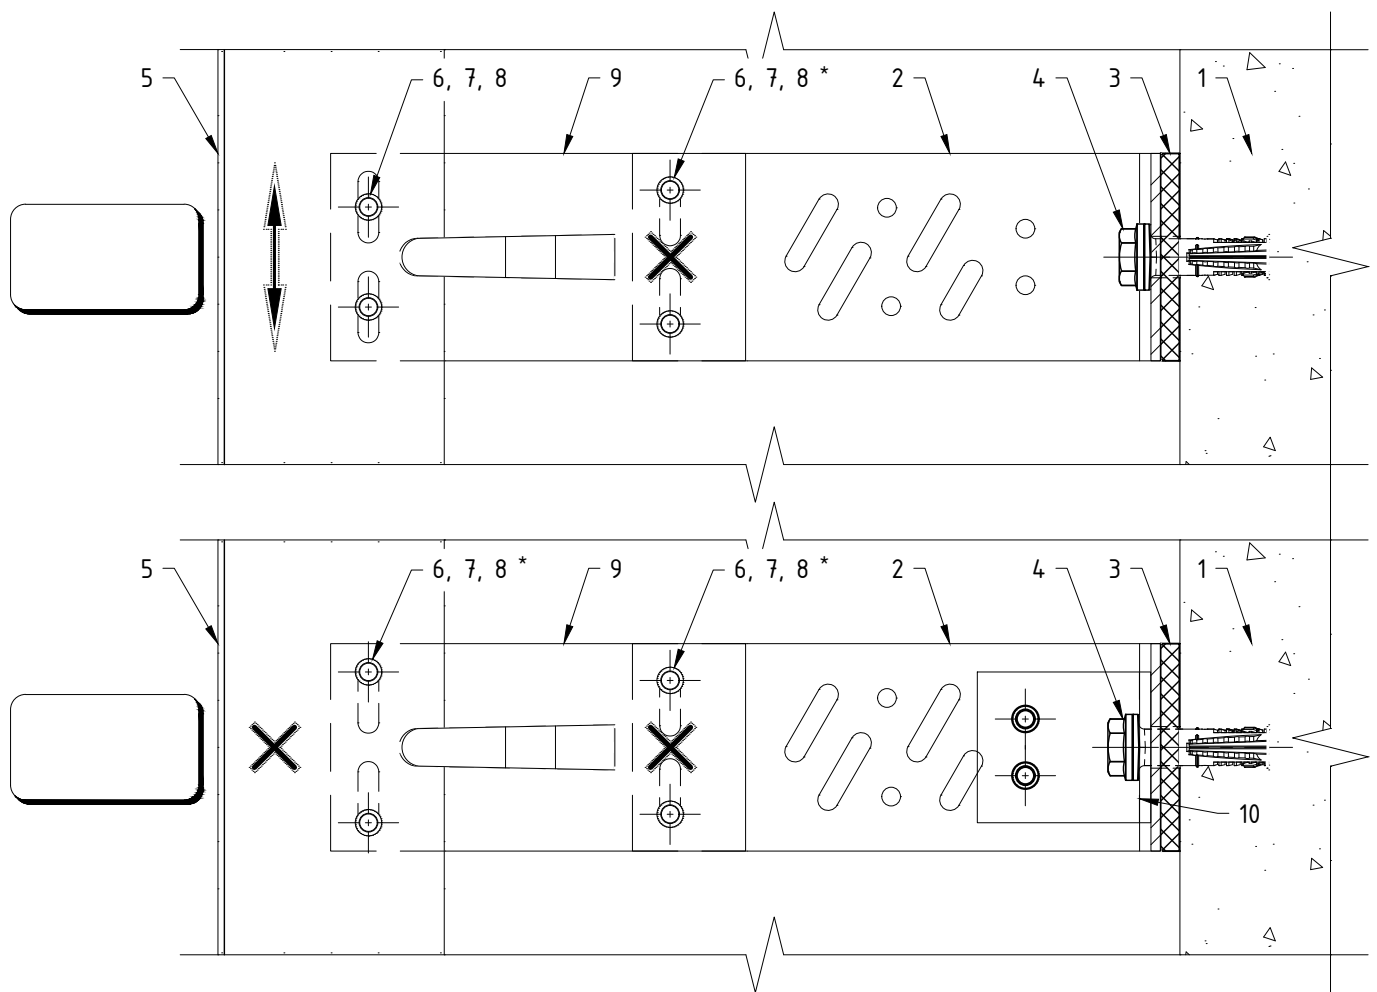


Поз.	Наименование	Примечания
1	Строительное основание	
2	Кронштейн MFT-MF S (sts)	
3	Термомост MFT-ISO S StS (пвх)	
4	Анкер (принять по результатам испытаний)	
5	Профиль MFT-T (MFT-TL, MFT-Ta, MFT-L, MFT-Tr, MFT-Y)	
6	Заклепка вытяжная $\Phi 4.8 \times 12$ Al/A2 (A2/A2)	
7	Саморез с прессшайбой и сверлом $\Phi 5.5 \times 19$ A2 DIN 7504 K	
8	Болт M5x20 A2 DIN 931 (ГОСТ 7805-70)	
	Гайка M5 A2 DIN 985, DIN 982	
	Шайба M5 A2 DIN 125A, DIN 127B (ГОСТ 11371, ГОСТ 6402)	
9	Удлинитель кронштейна MFT-DF S (Al)	
10	Шайба MFT-BFW L (sts)	

Примечания:

1. Утеплитель, облицовочный материал и элементы их крепления условно не показаны;
2. На чертеже показано рекомендуемое типовое крепление кронштейна к строительному основанию (пример: ж/б). Возможна установка на различные типы строительных оснований различными типами крепежа, см. раздел №6.2 данного АТР. Необходимое количество элементов крепления и их тип определяются проектной документацией;
3. На чертеже показан вариант без применения шайб усиления пяты кронштейна для подвижного крепления (направляющей к кронштейну) и с усилением пяты кронштейна (с помощью шайб) для фиксированного крепления. Необходимость установки, тип шайб и их количество определяются проектной документацией;
4. На чертеже показано рекомендуемое типовое крепление направляющей к кронштейну (удлинителю) вытяжными заклепками. Необходимое количество точек крепления и их тип/набор определяются проектной документацией;
5. Пример и рекомендации по установке крепежа см. раздел №6.2 данного АТР;
6. * – фиксированное крепление осуществляется установкой заклепок враспор.

Крепление направляющих к кронштейнам MFT-MF HS StS через удлинение фрагментом профиля MFT-BS L.

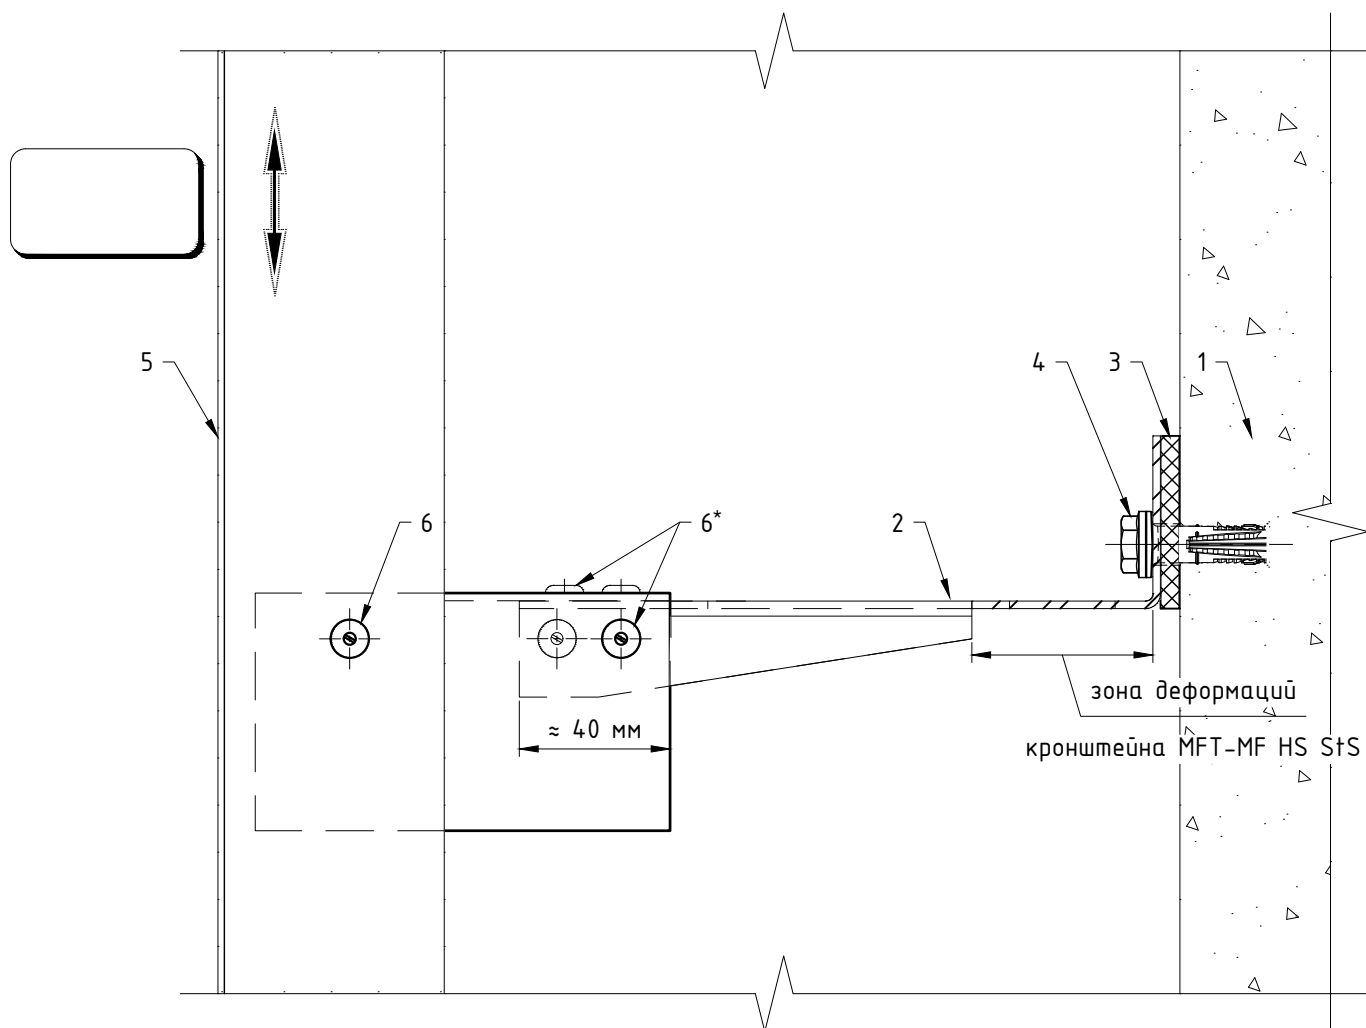


Поз.	Наименование	Примечания
1	Строительное основание	
2	Кронштейн MFT-MF HS (sts)	
3	Термомост MFT-ISO HS StS (пвх)	
4	Анкер (принять по результатам испытаний)	
5	Профиль MFT-T (MFT-TL, MFT-Ta, MFT-L, MFT-Tr, MFT-Y)	
6	Заклепка вытяжная $\Phi 4.8 \times 12$ Al/A2 (A2/A2)	
7	Профиль MFT-BS L 63x63 t=2.0 (sts)	

Примечания:


1. Утеплитель, облицовочный материал и элементы их крепления условно не показаны;
2. На чертеже показано рекомендуемое типовое крепление кронштейна к строительному основанию (пример: ж/б). Возможна установка на различные типы строительных оснований различными типами крепежа, см. раздел №6.2 данного АТР. Необходимое количество элементов крепления и их тип определяются проектной документацией;
3. На чертеже показан вариант без применения шайб усиления пяты кронштейна. Необходимость установки и тип шайб определяются проектной документацией;
4. На чертеже показано рекомендуемое типовое крепление направляющей к кронштейну (удлиняющему элементу) вытяжными заклепками;
5. Пример и рекомендации по установке крепежа см. раздел №6.2 данного АТР;
6. Возможность применения данного решения определяется проектной документацией. НЕ допускается применение подобного решения для случая где удлиняющий элемент вплотную подходит к пяте кронштейна или фиксируется на участке с уменьшенной площадью сечения (сечение кронштейна = сечение пластины);
7. * - рекомендуется устанавливать не менее 2 заклепок на соединение (заклепки устанавливать в 2-х плоскостях, см. чертеж). Необходимое количество элементов крепления и их тип определяются проектной документацией.

3.1.2. Дополнительные варианты регулировки вылета системы с креплением к кронштейнам MFT-MF (Al, stS) через элементы удлинения.

Регулировка вылета системы с креплением к кронштейнам MFT-MF HS и MFT-MF HS StS через удлинитель MFT-DF S.

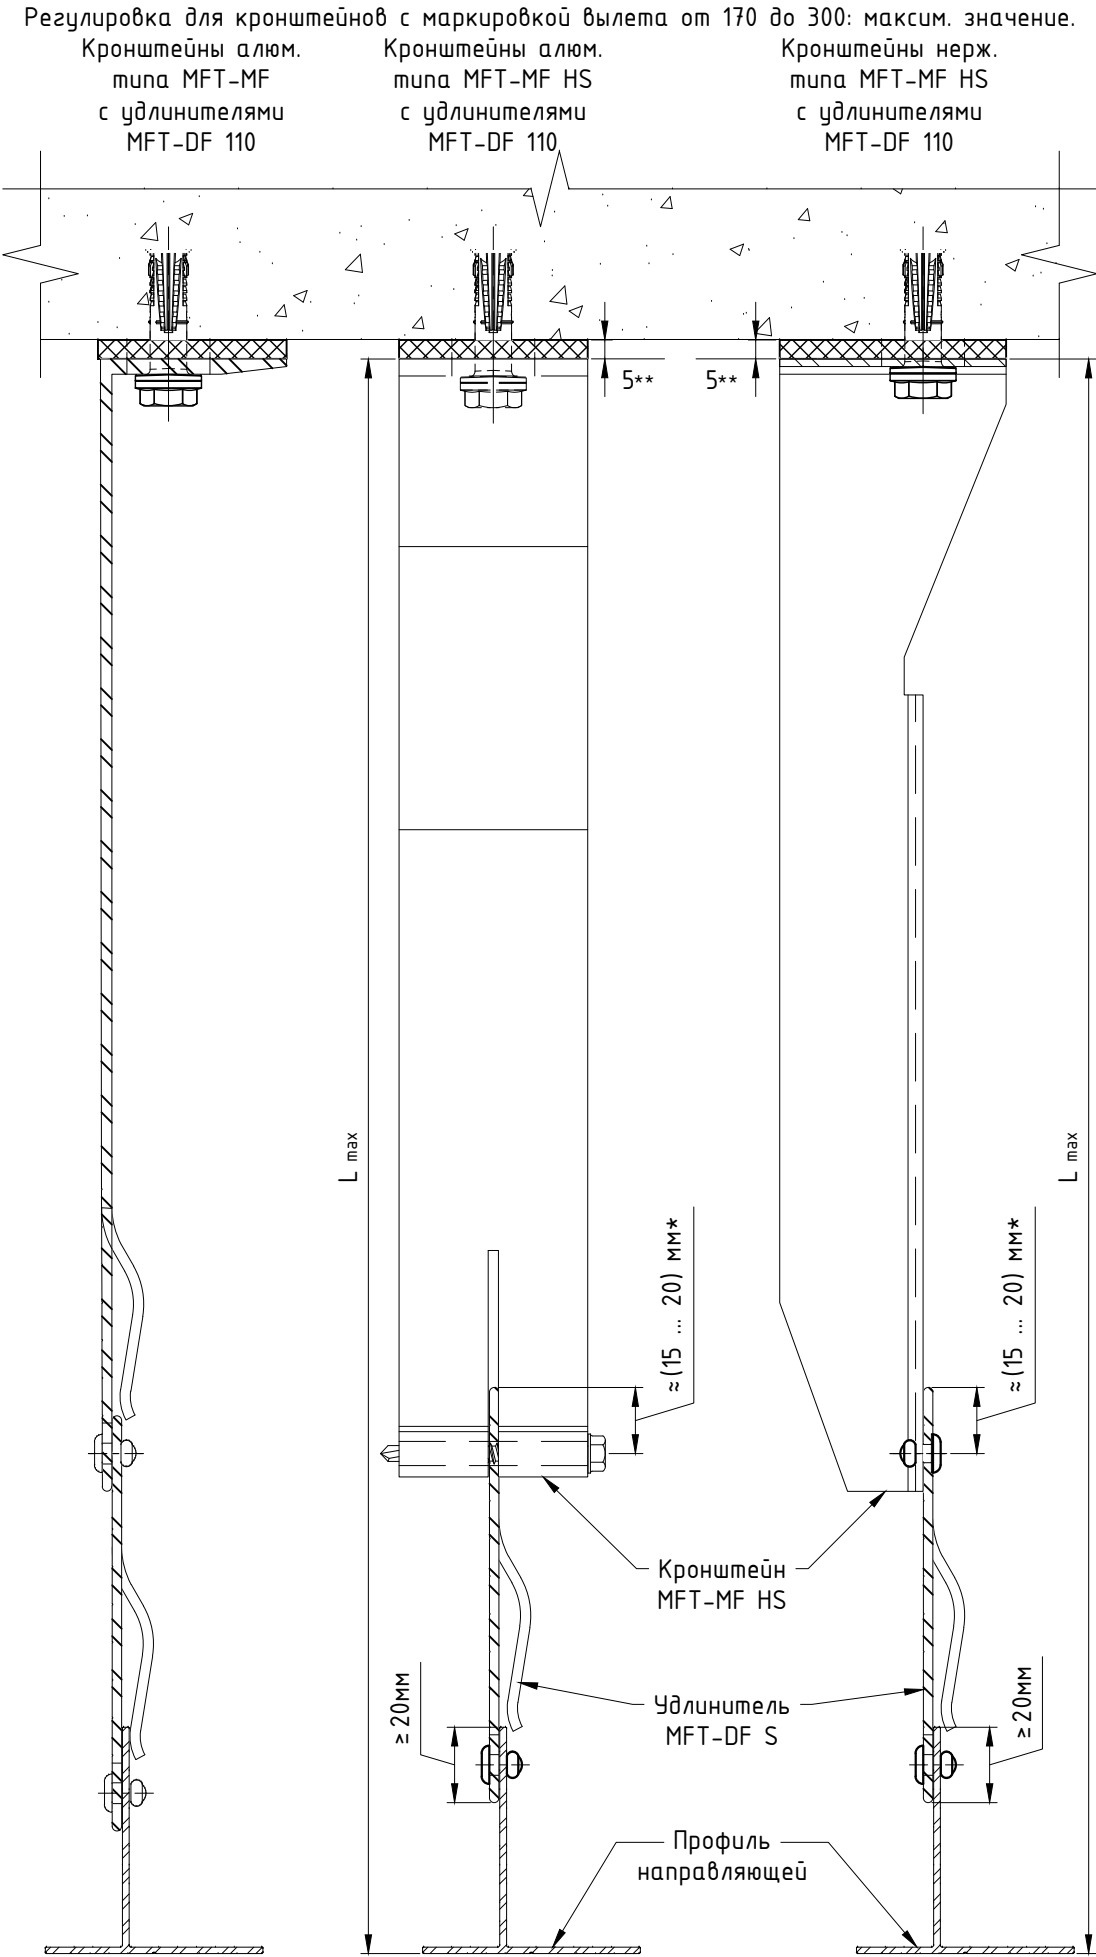

Регулировка для кронштейнов с маркировкой вылета от 170 до 300: миним. значение.

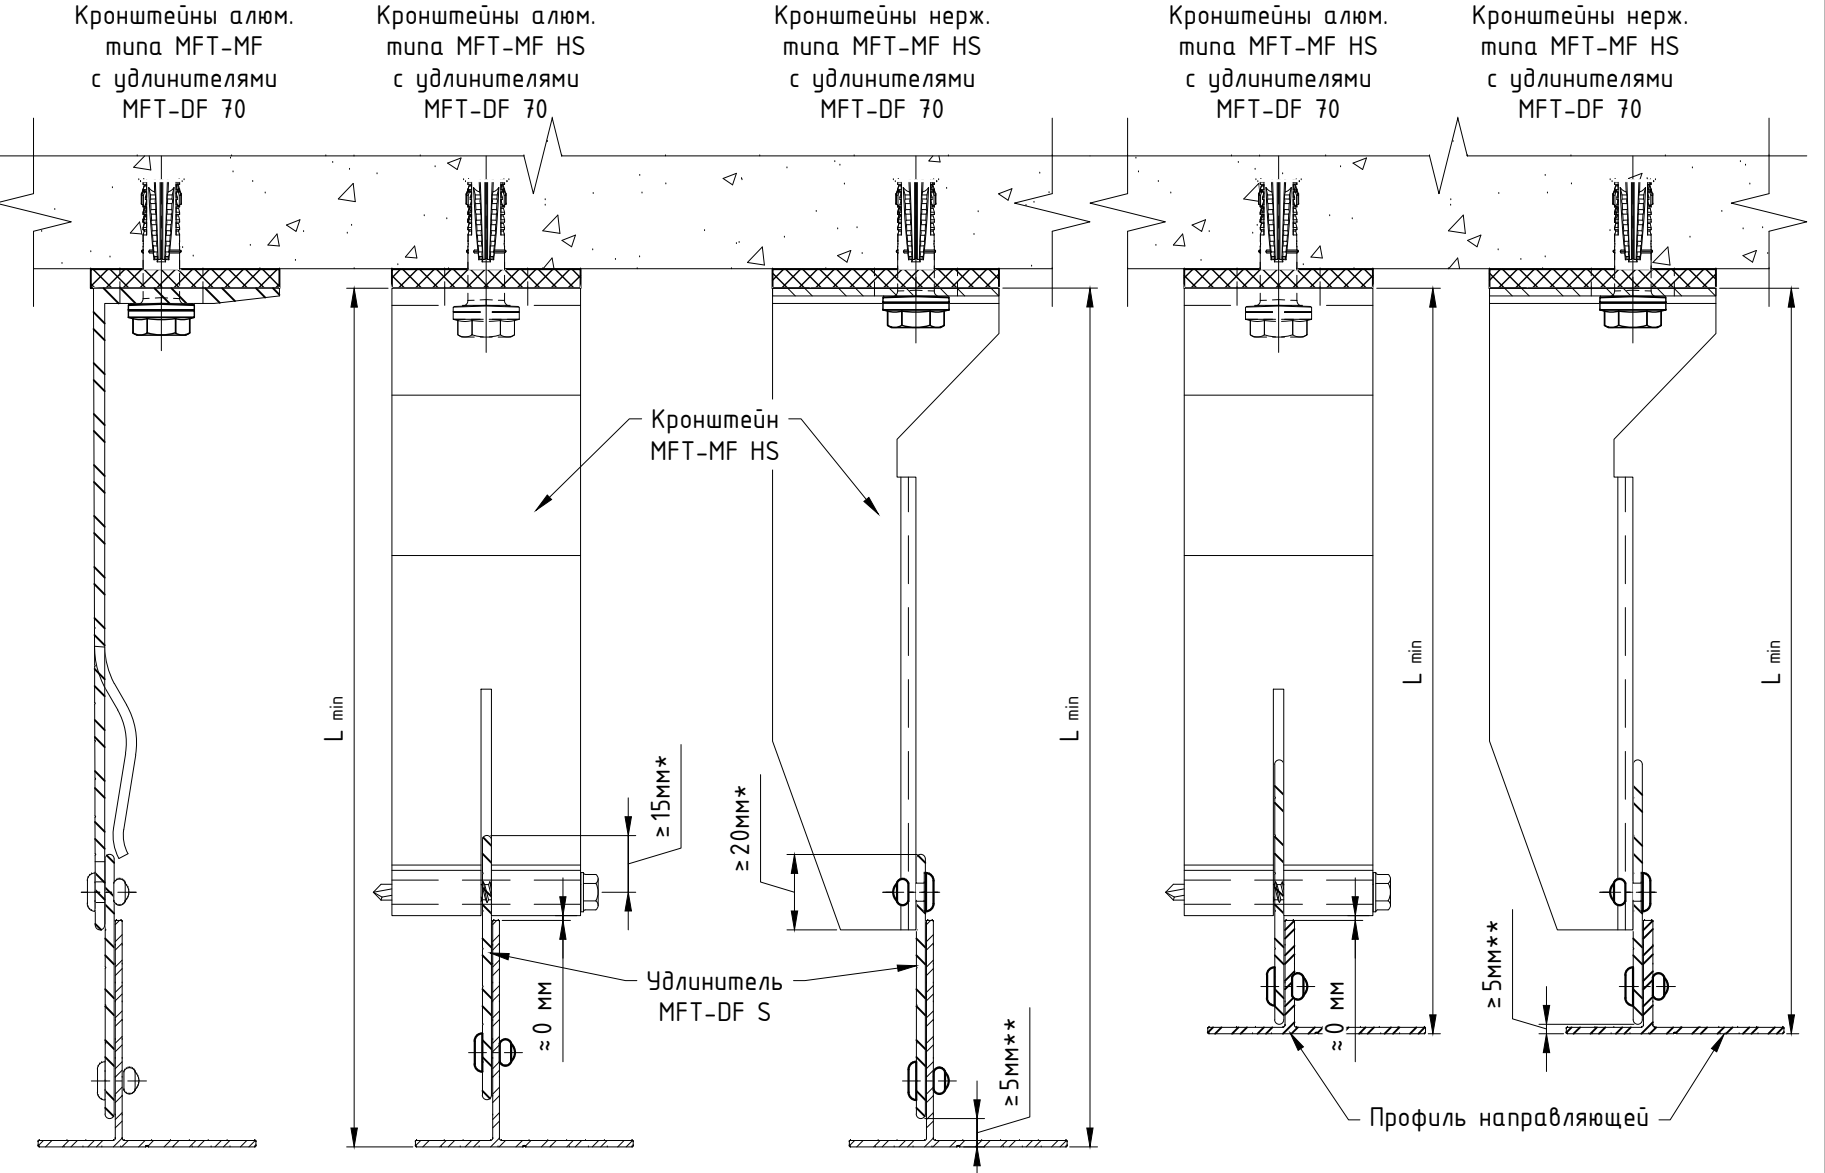


Кронштейн	Вылет кронштейна, мм	Направляющая							
		MFT-Ta 30x58		MFT-Ta 40x42		MFT-T 50x70		MFT-TL 60x82	
		Расстояние от основания кронштейна до наружной плоскости направляющей							
		L min (DF70), мм	L max (DF110), мм	L min (DF70), мм	L max (DF110), мм	L min (DF70), мм	L max (DF110), мм	L min (DF70), мм	L max (DF110), мм
MFT-MF HS (Al, StS)	170	197.5	262.5	207.5	272.5	217.5	282.5	227.5	292.5
MFT-MF HS (Al, StS)	190	217.5	282.5	227.5	292.5	237.5	302.5	247.5	312.5
MFT-MF HS (Al, StS)	205	232.5	297.5	242.5	307.5	252.5	317.5	262.5	327.5
MFT-MF HS (Al, StS)	220	247.5	312.5	257.5	322.5	267.5	332.5	277.5	342.5
MFT-MF HS (Al, StS)	240	267.5	332.5	277.5	342.5	287.5	352.5	297.5	362.5
MFT-MF HS (Al, StS)	270	297.5	362.5	307.5	372.5	317.5	382.5	327.5	392.5
MFT-MF HS (Al, StS)	300	327.5	392.5	337.5	402.5	347.5	412.5	357.5	422.5

Примечания:

1. Утеплитель, облицовочный материал и элементы их крепления условно не показаны;
2. Типы применяемых компоновок системы на заданные участки определяются проектной документацией;
3. В таблице не учтена толщина термомоста, при вычислении значений параметров L_{min} и L_{max} , и указаны не все типоразмеры элементов системы. При необходимости вычислить вылет системы в соответствии с указанными на чертеже ограничениями;
4. Для наклонных фасадов вылет определить с учетом наклона фасада, принять в соответствии с проектной документацией;
5. Удлинитель MFT-DF110 рекомендуется НЕ использовать в подборе вылета системы, т.к. положение указанное на данном чертеже является оптимальным. Рекомендации по установке удлинителя MFT-DF70 см. данный чертеж;
6. * - в таблице указаны значения при размере равном 17,5 мм;
7. ** - размер для справок.

Крепление направляющих к кронштейнам MFT-MF HS (Al, sts) с удлинителем MFT-DF S.

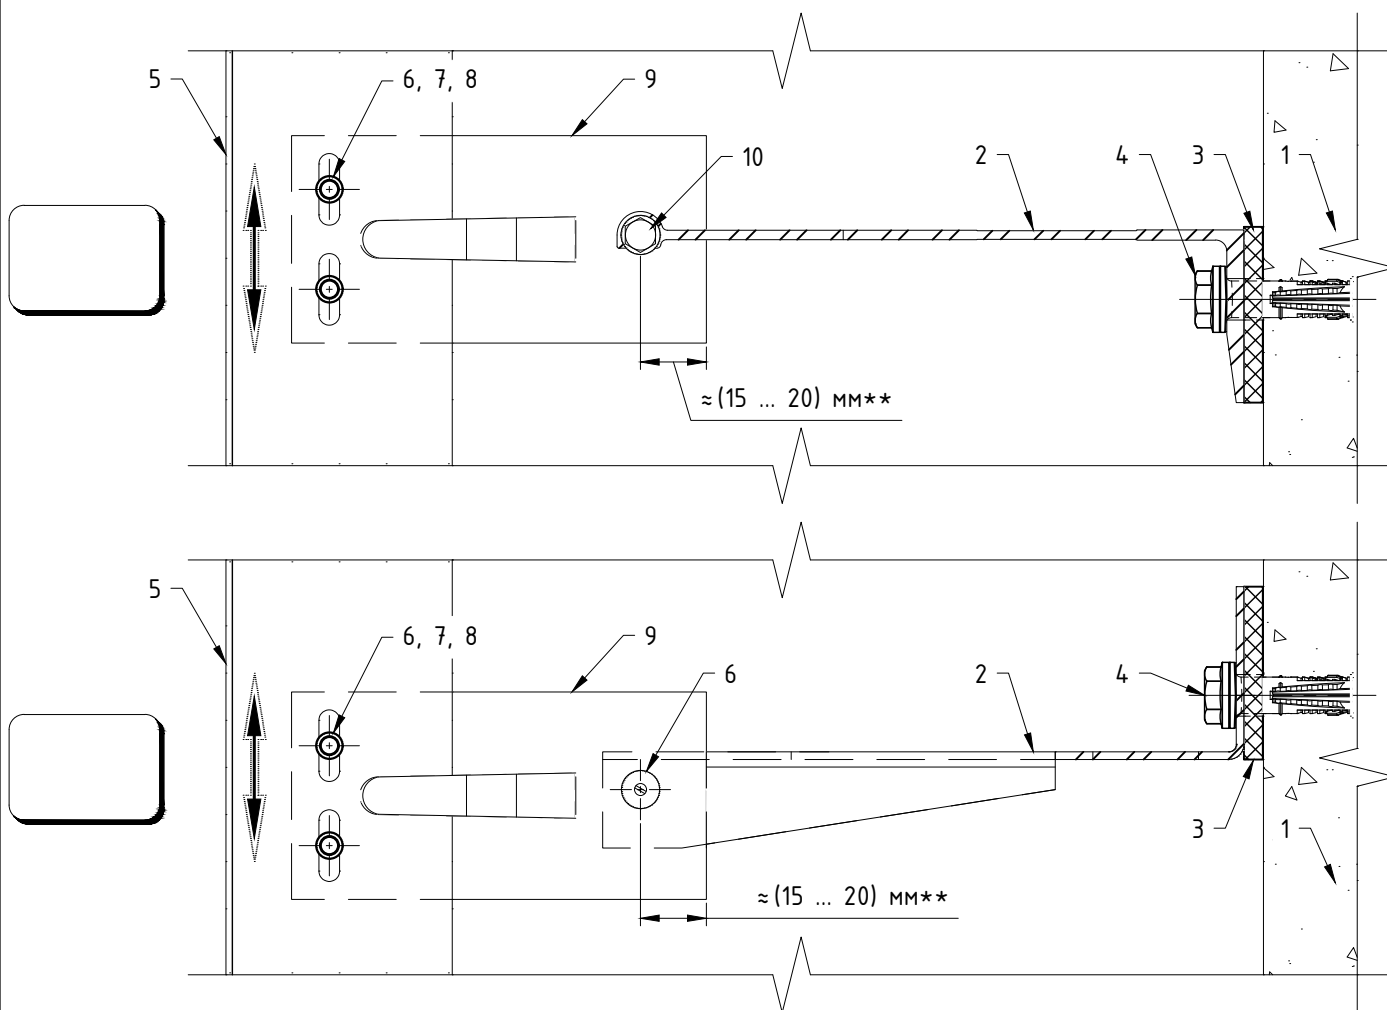


Поз.	Наименование	Примечания
1	Строительное основание	
2	Кронштейн MFT-MF HS (Al)	
	Кронштейн MFT-MF HS (sts)	
3	Термомост MFT-ISO HS (пвх)	
	Термомост MFT-ISO HS StS (пвх)	
4	Анкер (принять по результатам испытаний)	
5	Профиль MFT-T (MFT-TL, MFT-Ta, MFT-L, MFT-Tr, MFT-Y)	
6	Заклепка вытяжная $\phi 4.8 \times 12$ Al/A2 (A2/A2)	
7	Саморез с прессшайбой и сверлом $\phi 5.5 \times 19$ A2 DIN 7504 K	
8	Болт M5x20 A2 DIN 931 (ГОСТ 7805-70)	
	Гайка M5 A2 DIN 985, DIN 982	
	Шайба M5 A2 DIN 125A, DIN 127B (ГОСТ 11371, ГОСТ 6402)	
9	Удлинитель кронштейна MFT-DF S (Al)	
10	Саморез с прессшайбой и сверлом MFT-S-MD05S $\phi 5.5 \times 50$ A2 (DIN 7504 K)	

Примечания:


1. Утеплитель, облицовочный материал и элементы их крепления условно не показаны;
2. На чертеже показано рекомендуемое типовое крепление кронштейна к строительному основанию (пример: ж/б). Возможна установка на различные типы строительных оснований различными типами крепежа, см. раздел №6.2 данного АТР. Необходимое количество элементов крепления и их тип определяются проектной документацией;
3. На чертеже показан вариант без применения шайб усиления пяты кронштейна. Необходимость установки, тип шайб и их количество определяются проектной документацией;
4. На чертеже показано типовое крепление направляющей к удлинителю MFT-DF S вытяжными заклепками. Допускается крепление направляющей к удлинителю MFT-DF S вытяжными заклепками враспор. Необходимое количество точек крепления и их тип/набор определяются проектной документацией;
5. Пример и рекомендации по установке крепежа см. раздел №6.2 данного АТР.

Регулировка вылета системы с креплением к кронштейнам MFT-MF S и MFT-MF S StS через удлинитель MFT-DFH S.


Регулировка для кронштейнов с маркировкой вылета от 170 до 300: максим. значение.

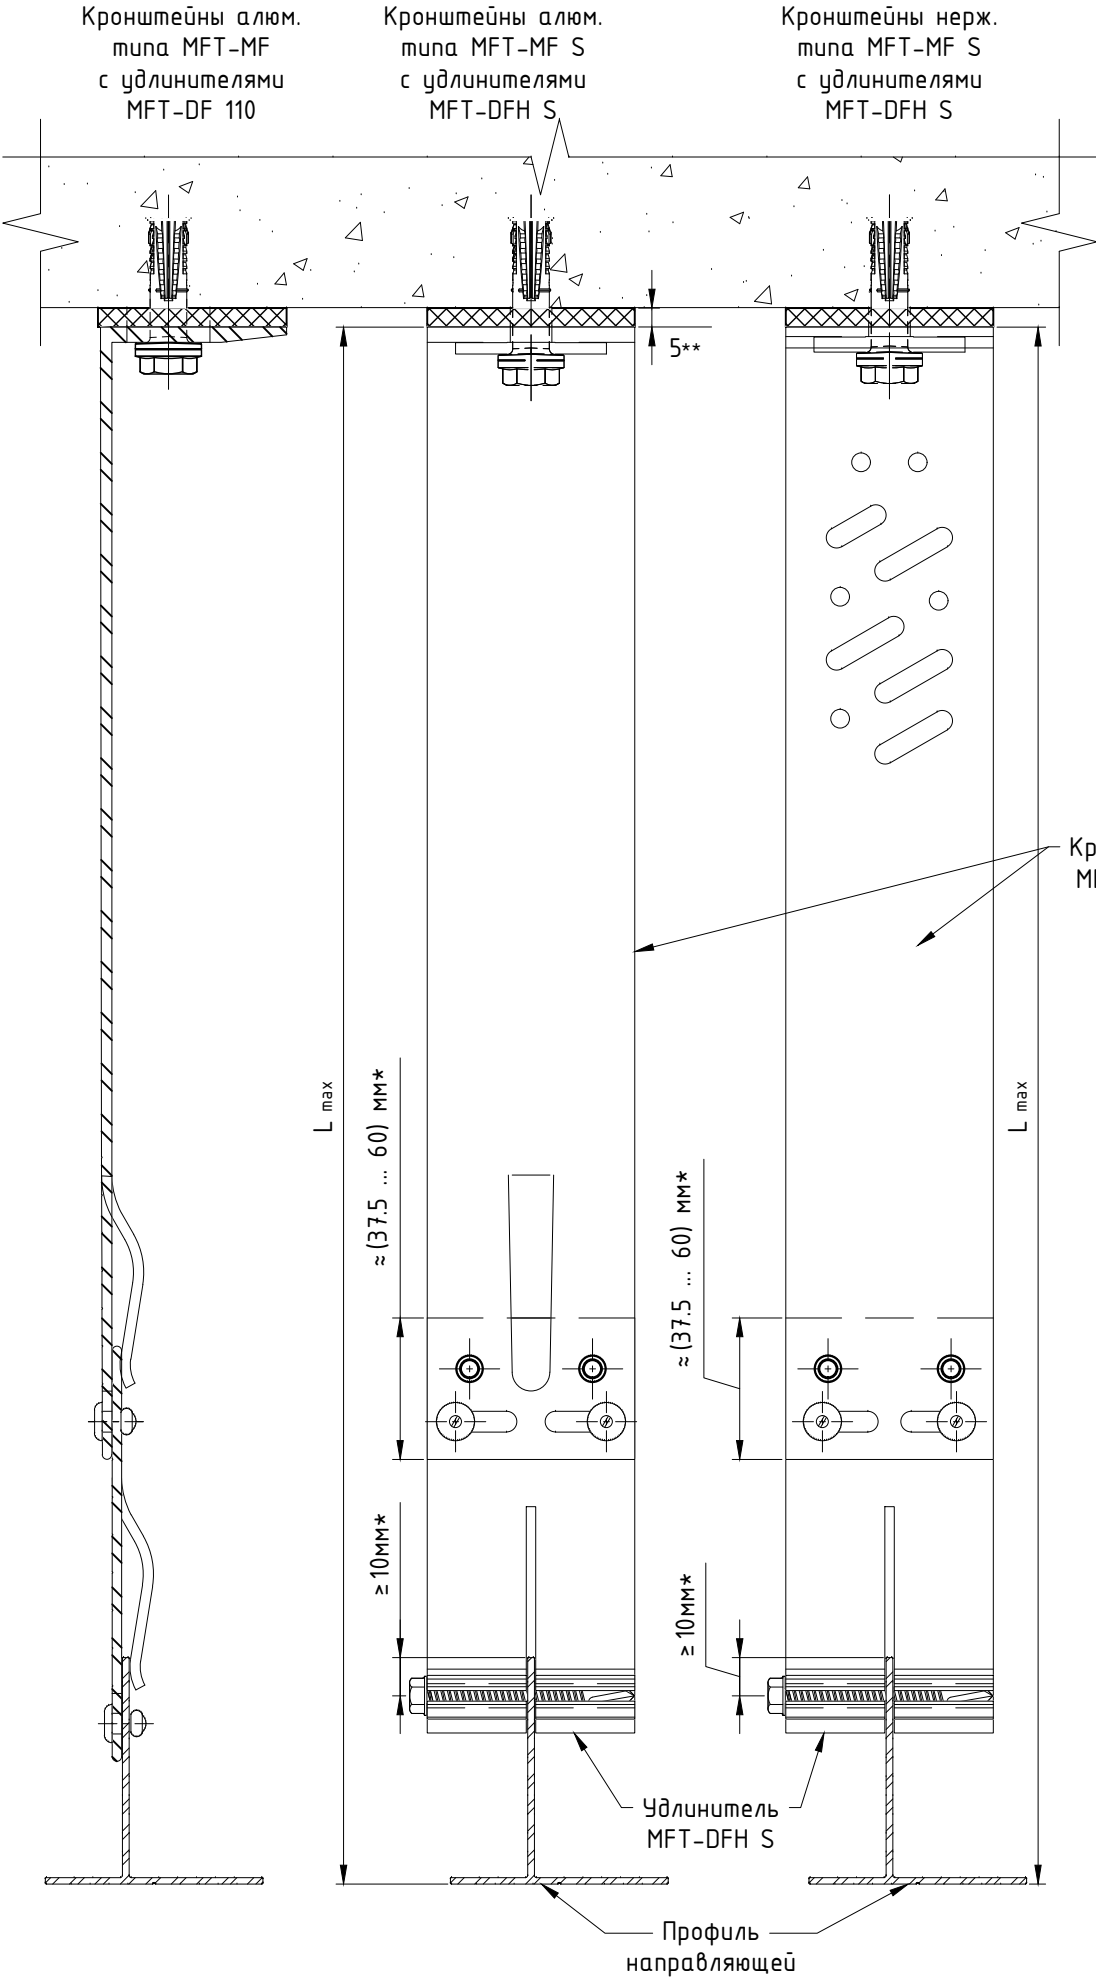

Регулировка для кронштейнов с маркировкой вылета от 170 до 300: миним. значение.

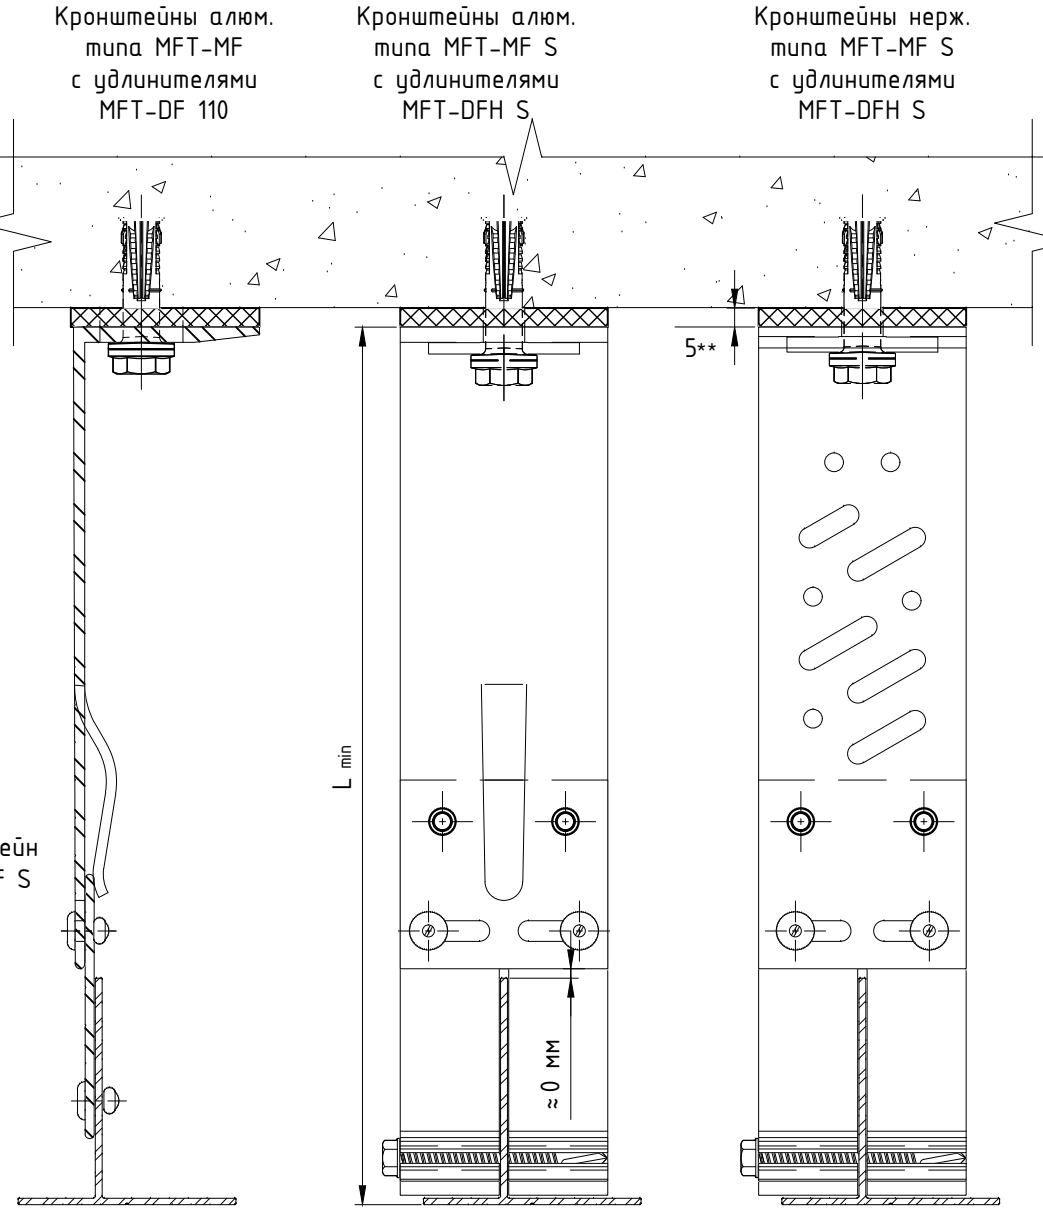


Регулировка для кронштейнов с маркировкой вылета от 170 до 300: миним. значение, пример с профилем глубиной 30 мм.

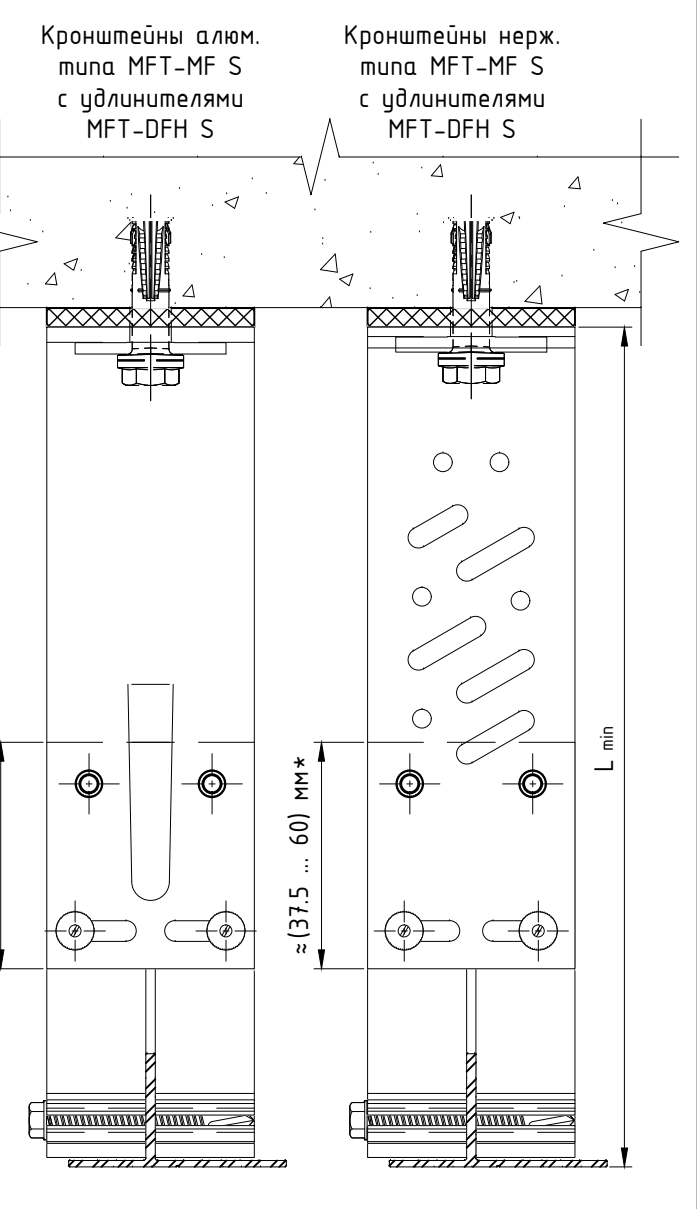

Кронштейн	Вылет*** кронштейна, мм	Направляющая							
		MFT-Ta 30x58		MFT-Ta 40x42		MFT-T 50x70		MFT-TL 60x82	
		Расстояние от основания кронштейна до наружной плоскости направляющей							
		L min (DF70), мм	L max (DF110), мм	L min (DF70), мм	L max (DF110), мм	L min (DF70), мм	L max (DF110), мм	L min (DF70), мм	L max (DF110), мм
MFT-MF S (Al, StS)	170	222.5	252.5	222.5	262.5	222.5	272.5	232.5	282.5
MFT-MF S (Al, StS)	190	242.5	272.5	242.5	282.5	242.5	292.5	252.5	302.5
MFT-MF S (Al, StS)	205	257.5	287.5	257.5	297.5	257.5	307.5	267.5	317.5
MFT-MF S (Al, StS)	220	272.5	302.5	272.5	312.5	272.5	322.5	282.5	332.5
MFT-MF S (Al, StS)	240	292.5	322.5	292.5	332.5	292.5	342.5	302.5	352.5
MFT-MF S (Al, StS)	270	322.5	352.5	322.5	362.5	322.5	372.5	332.5	382.5
MFT-MF S (Al, StS)	300	352.5	382.5	352.5	392.5	352.5	402.5	362.5	412.5

- Примечания:
1. Утеплитель, облицовочный материал и элементы их крепления условно не показаны;
2. Типы применяемых компоновок системы на заданные участки определяются проектной документацией;
3. В таблице не учтена толщина термомоста, при вычислении значений параметров L_{min} и L_{max}, и указаны не все типоразмеры элементов системы. При необходимости вычислить вылет системы в соответствии с указанными на чертеже ограничениями;
4. Рекомендуется устанавливать не менее 2 заклепок на соединение (направление установки заклепок рекомендуется чередовать, см. чертеж). Необходимое количество элементов крепления их тип и положение определяются проектной документацией;
5. * - в таблице указаны значения при размере равном 37,5 мм для максимального значения и 60 мм - для минимального;
6. ** - размер для справок;
7. *** - возможность применение данного тех.решения для заданного вылета кронштейна определяется проектной документацией.

Крепление направляющих к кронштейнам MFT-MF S (Al, sts) с удлинителем MFT-DFH S.

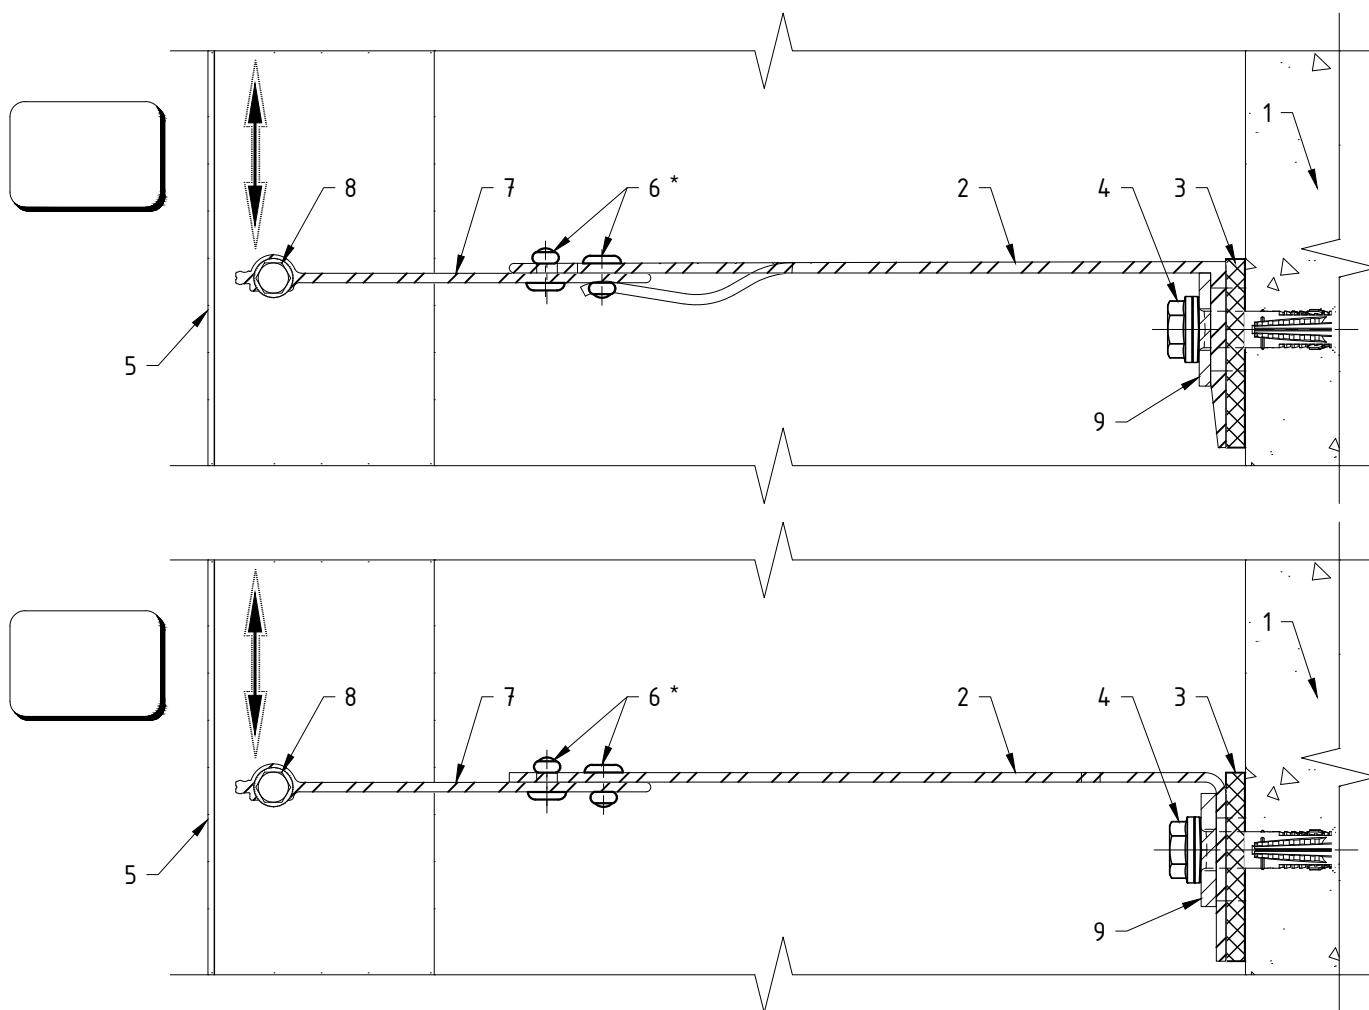

Поз.	Наименование	Примечания
1	Строительное основание	
2	Кронштейн MFT-MF S (Al)	
	Кронштейн MFT-MF S (sts)	
3	Термомост MFT-ISO S (пвх)	
	Термомост MFT-ISO S StS (пвх)	
4	Анкер (принять по результатам испытаний)	
5	Профиль MFT-T (MFT-TL, MFT-Ta, MFT-L, MFT-Tr, MFT-Y)	
6	Заклепка вытяжная $\phi 4.8 \times 12$ Al/A2 (A2/A2)	
7	Удлинитель кронштейна MFT-DFH S (Al)	
8	Саморез с прессшайбой и сверлом MFT-S-MD05S $\phi 5.5 \times 50$ A2 (DIN 7504 K)	
9	Шайба MFT-BFW (Al, sts)	


Примечания:

1. Утеплитель, облицовочный материал и элементы их крепления условно не показаны;
2. На чертеже показано рекомендуемое типовое крепление кронштейна к строительному основанию (пример: ж/б). Возможна установка на различные типы строительных оснований различными типами крепежа, см. раздел №6.2 данного АТР. Необходимое количество элементов крепления и их тип определяются проектной документацией;
3. Шайба MFT-BFW, показанная на чертеже, используется для корректировки позиции кронштейна по вертикали, установка НЕ обязательна. Необходимость установки и тип шайб определяются проектной документацией;
4. На чертеже показано типовое крепление направляющей к удлинителю MFT-DFH S саморезами;
5. Пример и рекомендации по установке крепежа см. раздел №6.2 данного АТР;
6. * - рекомендуется устанавливать не менее 2 заклепок на соединение (направление установки заклепок рекомендуется чередовать, см. чертеж). Необходимое количество элементов крепления и их тип определяются проектной документацией.

3.1.3. Регулировка вылета системы для направляющих MFT-RP, MFT-MF RPY, MFT-MF ST.

Регулировка вылета системы с креплением к кронштейнам MFT-RB (al) и MFT-HAB (al).


Регулировка для кронштейнов MFT-RB с маркировкой вылета от 270 до 300: максимальное значение.

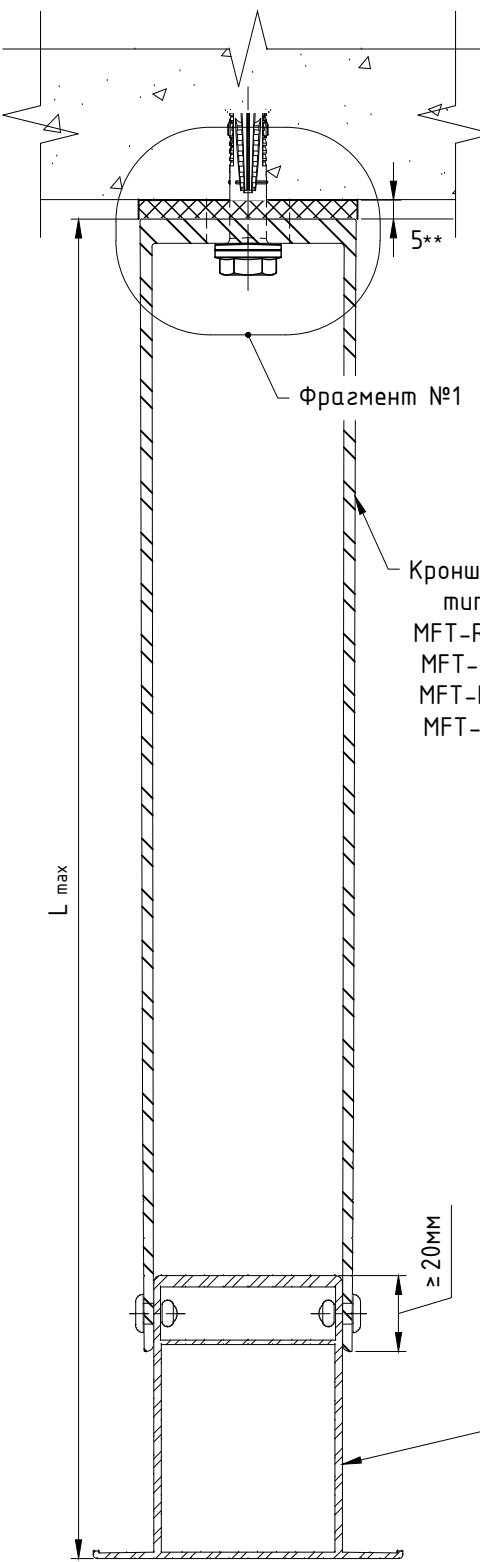

Регулировка для кронштейнов с маркировкой вылета от 120 до 240: максимальное значение.

Кронштейны алю. типа: MFT-RB LH, MFT-RB L, MFT-RB M, MFT-RB S

Кронштейны алю. типа: MFT-HAB L

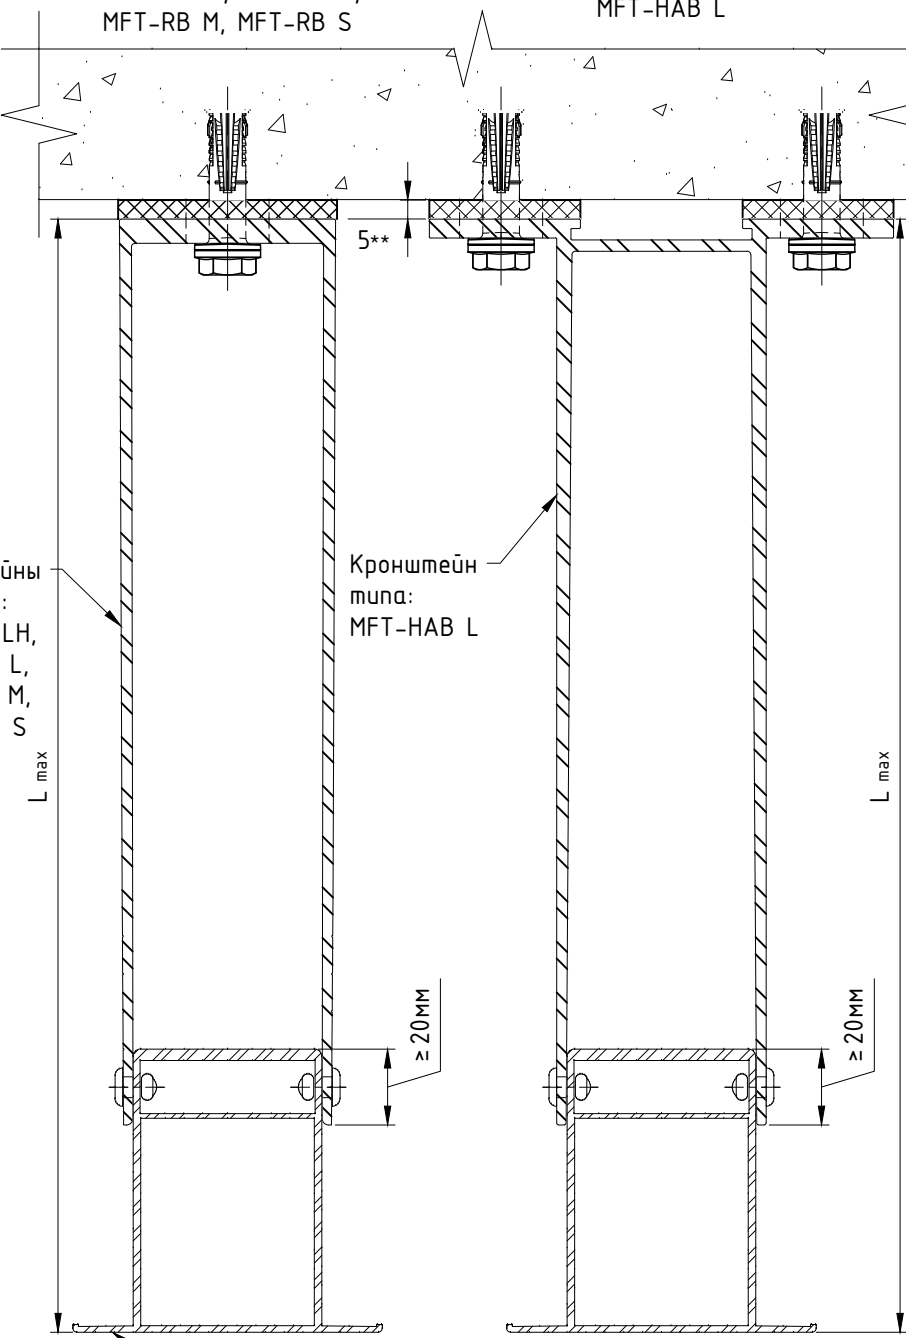


Профиль направляющей

Фрагмент №1 *

Шайба MFT-BFW

Кронштейн MFT-RB al


Анкер

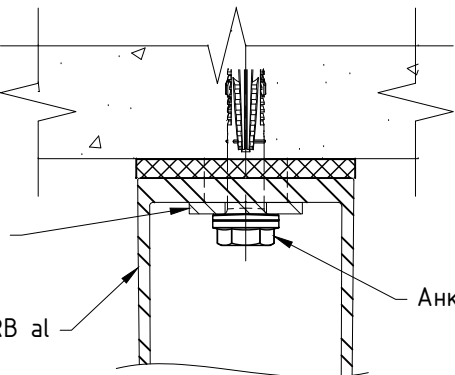


Регулировка для кронштейнов с маркировкой вылета от 120 до 240: минимальное значение.

Кронштейны алю. типа: MFT-RB LH, MFT-RB L, MFT-RB M, MFT-RB S

Кронштейны алю. типа: MFT-HAB L

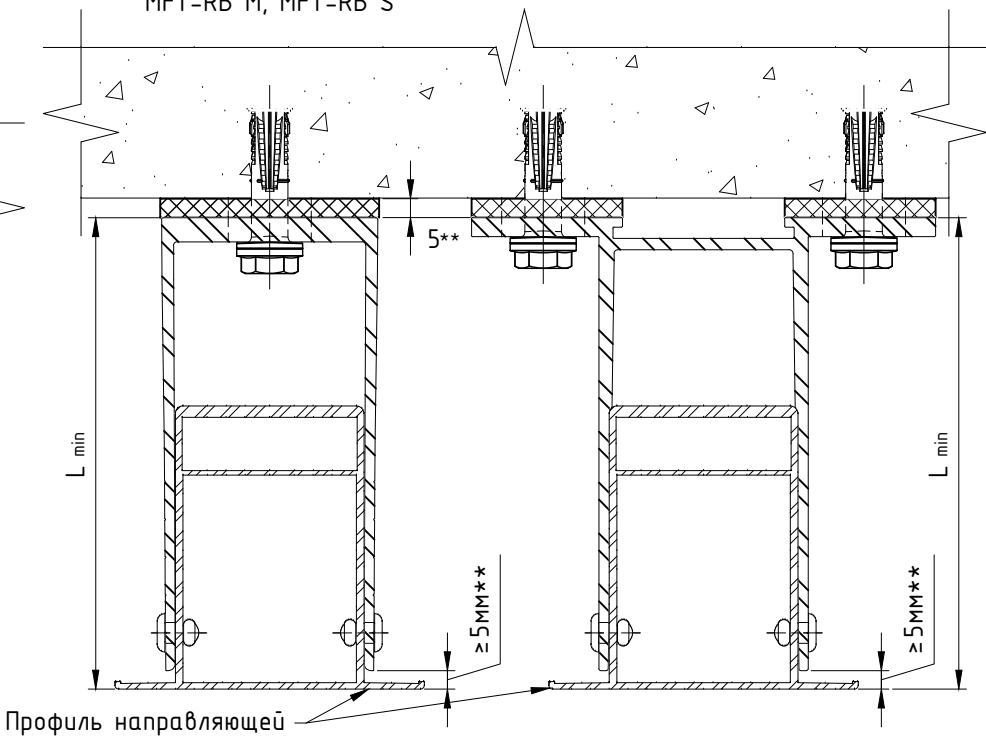

Регулировка для кронштейнов MFT-RB с маркировкой вылета от 60 до 80: минимальное значение.

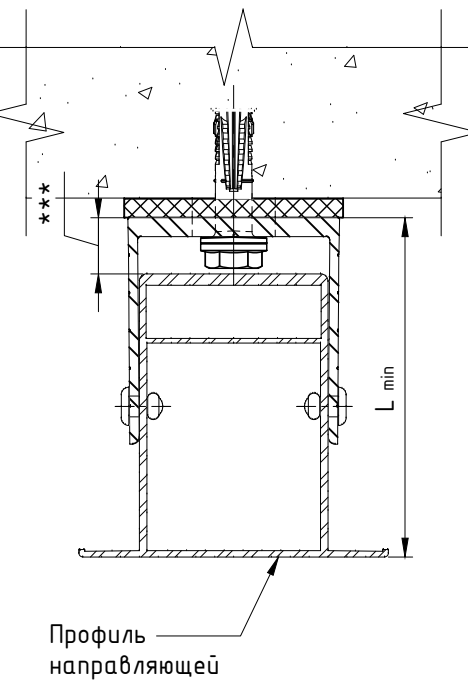


Кронштейн	Вылет кронштейна, мм	Направляющая											
		RP 57x50		RP 75x50		RP 95x50		RP 125x50		RP 150x50		RP 170x50	
		Расстояние от основания кронштейна до наружной плоскости направляющей											
		L min, мм	L max, мм	L min, мм	L max, мм	L min, мм	L max, мм	L min, мм	L max, мм	L min, мм	L max, мм	L min, мм	L max, мм
MFT-RB LH, L, M, S	60	72	97	90	115	110	135	140	165	165	190	185	210
MFT-RB LH, L, M, S	80	85	117	90	135	110	155	140	185	165	210	185	230
MFT-RB LH, L, M, S, HAB L	120	125	157	125	175	125	195	140	225	165	250	185	270
MFT-RB LH, L, M, S, HAB L	140	145	177	145	195	145	215	145	245	165	270	185	290
MFT-RB LH, L, M, S	160	165	197	165	215	165	235	165	265	165	290	185	310
MFT-RB LH, L, M, S, HAB L	170	175	207	175	225	175	245	175	275	175	300	185	320
MFT-RB LH, L, M, S, HAB L	190	195	227	195	245	195	265	195	295	195	320	195	340
MFT-RB LH, L, M, S	205	210	242	210	260	210	280	210	310	210	335	210	355
MFT-RB LH, L, M, S, HAB L	220	225	257	225	275	225	295	225	325	225	350	225	370
MFT-RB LH, L, M, S, HAB L	240	245	277	245	295	245	315	245	345	245	370	245	390
MFT-RB LH, L, M, S	270	275	307	275	325	275	345	275	375	275	400	275	420
MFT-RB LH, L, M, S	300	305	337	305	355	305	375	305	405	305	430	305	450

Примечания:

1. Утеплитель, облицовочный материал и элементы их крепления условно не показаны;
2. Типы применяемых компоновок системы на заданные участки определяются проектной документацией. Необходимость применения шайб усиления пяты кронштейна и их тип определяются проектной документацией;
3. В таблице не учтена толщина термомоста, при вычислении значений параметров L_{min} и L_{max} , и указаны не все типоразмеры элементов системы. При необходимости вычислить вылет системы в соответствии с указанными на чертеже ограничениями;
4. * - пример показан для кронштейнов MFT-RB совместно с шайбами MFT-BFW;
5. ** - размер для справок;
6. *** - глубина установки профиля в малые кронштейны задается с учетом применяемого анкера и шайбы, см. проектную документацию. Данные в таблице указаны для величины 15 мм.

Крепление направляющих к кронштейну MFT-RB LH: фиксированное крепление.

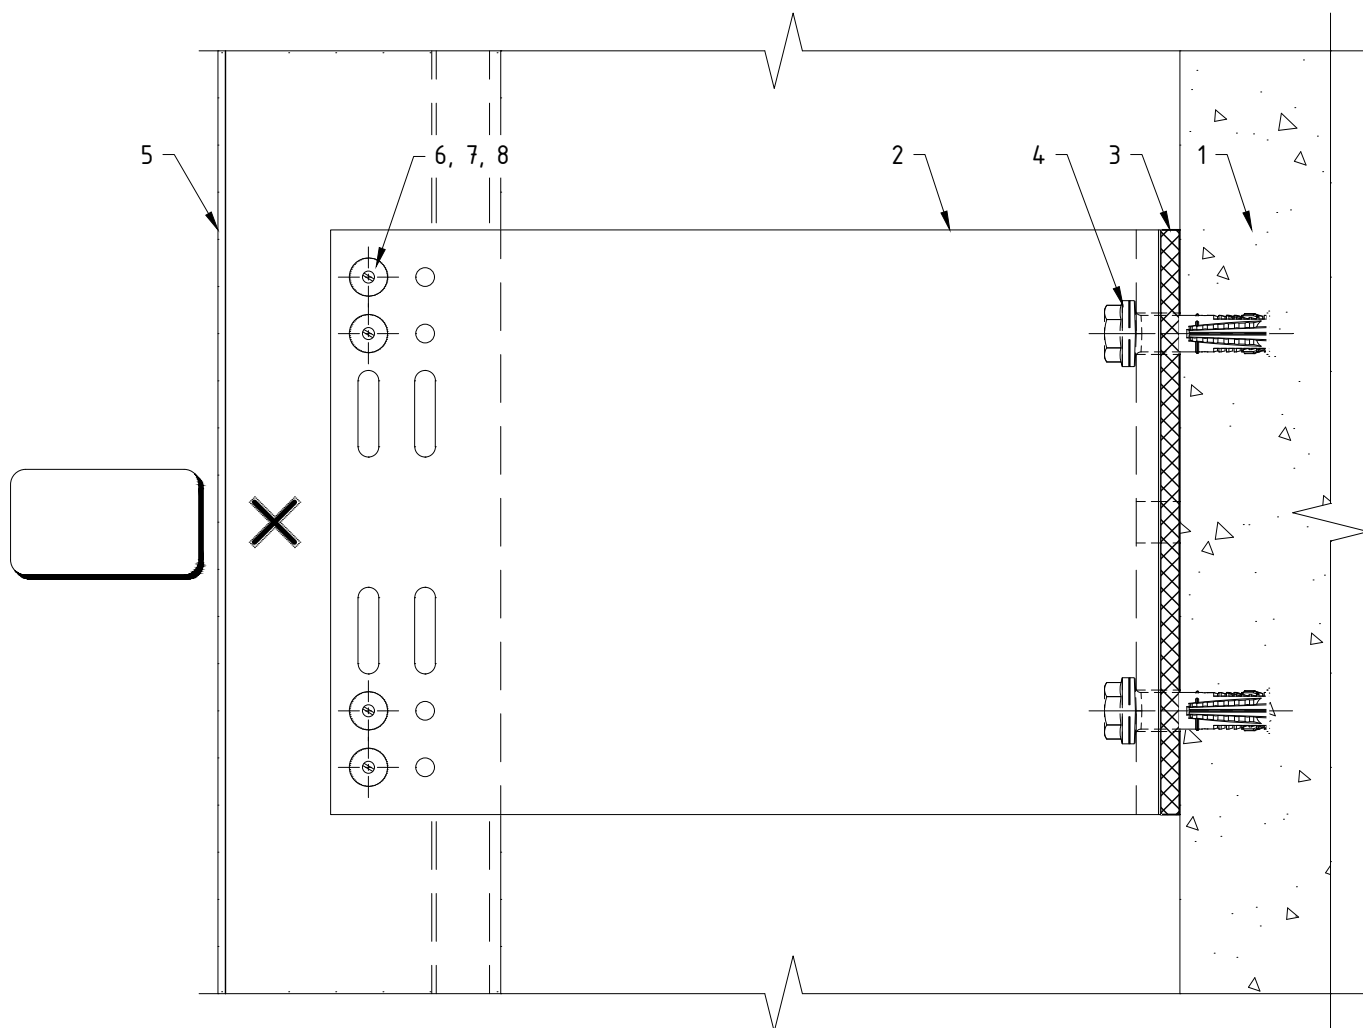


Поз.	Наименование	Примечания
1	Строительное основание	
2	Кронштейн MFT-RB LH (Al)	
3	Термомост MFT-RBI LH (пвх)	
4	Анкер (принять по результатам испытаний)	
5	Профиль MFT-RP (MFT-RPY, MFT-ST, MFT-Y)	
6	Заклепка вытяжная $\Phi 4.8 \times 12$ Al/A2 (A2/A2)	
7	Саморез с прессшайбой и сверлом $\Phi 5.5 \times 19$ A2 DIN 7504 K	
8	Болт M5x70 A2 DIN 931 (ГОСТ 7805-70)	
	Гайка M5 A2 DIN 985, DIN 982	
	Шайба M5 A2 DIN 125A, DIN 127B (ГОСТ 11371, ГОСТ 6402)	
	Втулка 8x49, t=0.75 Al ГОСТ18475-82 (t=0.8 A2 ГОСТ9941-81)	

Примечания:

1. Утеплитель, облицовочный материал и элементы их крепления условно не показаны;
2. На чертеже показано рекомендуемое типовое крепление кронштейна к строительному основанию (пример: ж/б). Возможна установка на различные типы строительных оснований различными типами крепежа, см. раздел №6.2 данного АТР. Необходимое количество элементов крепления и их тип определяются проектной документацией;
3. На чертеже показан вариант без применения шайб усиления пяты кронштейна. Необходимость установки, тип шайб и их количество определяются проектной документацией;
4. На чертеже показано рекомендуемое типовое крепление направляющей к кронштейну (удлинителю) вытяжными заклепками. Необходимое количество точек крепления и их тип/набор определяются проектной документацией;
5. Пример и рекомендации по установке крепежа см. раздел №6.2 данного АТР.

Крепление направляющих к кронштейну MFT-RB LH: "скользящее" крепление.

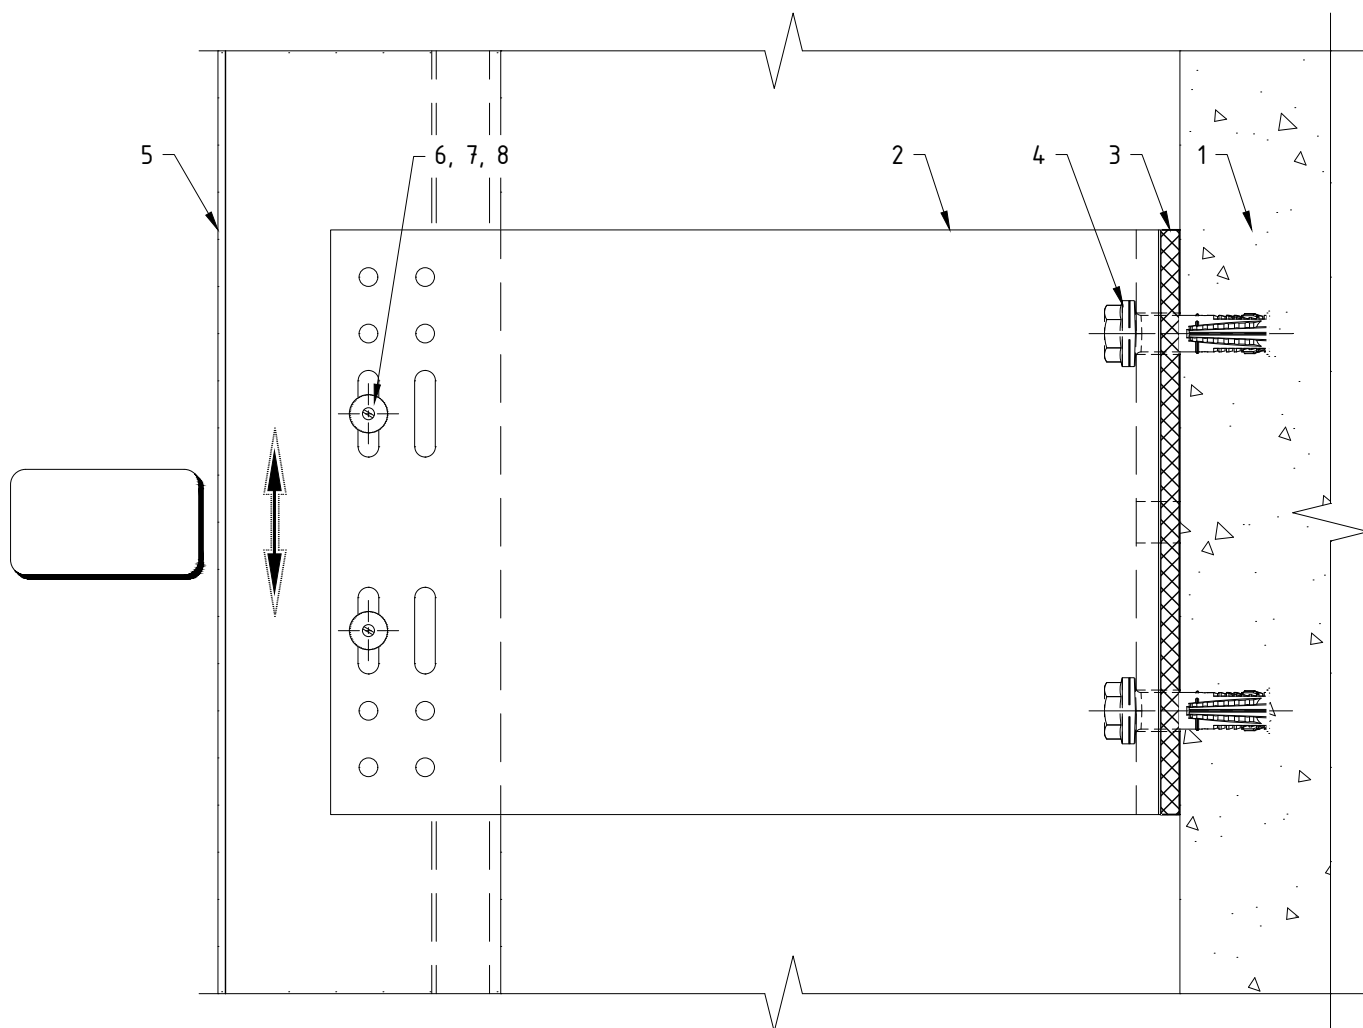


Поз.	Наименование	Примечания
1	Строительное основание	
2	Кронштейн MFT-RB LH (Al)	
3	Термомост MFT-RBI LH (пвх)	
4	Анкер (принять по результатам испытаний)	
5	Профиль MFT-RP (MFT-RPY, MFT-ST, MFT-Y)	
6	Заклепка вытяжная $\Phi 4.8 \times 12$ Al/A2 (A2/A2)	
7	Саморез с прессшайбой и сверлом $\Phi 5.5 \times 19$ A2 DIN 7504 K	
8	Болт M5x70 A2 DIN 931 (ГОСТ 7805-70)	
	Гайка M5 A2 DIN 985, DIN 982	
	Шайба M5 A2 DIN 125A, DIN 127B (ГОСТ 11371, ГОСТ 6402)	
	Втулка 8x49, t=0.75 Al ГОСТ18475-82 (t=0.8 A2 ГОСТ9941-81)	

Примечания:

1. Утеплитель, облицовочный материал и элементы их крепления условно не показаны;
2. На чертеже показано рекомендуемое типовое крепление кронштейна к строительному основанию (пример: ж/б). Возможна установка на различные типы строительных оснований различными типами крепежа, см. раздел №6.2 данного АТР. Необходимое количество элементов крепления и их тип определяются проектной документацией;
3. На чертеже показан вариант без применения шайб усиления пяты кронштейна. Необходимость установки, тип шайб и их количество определяются проектной документацией;
4. На чертеже показано рекомендуемое типовое крепление направляющей к кронштейну (удлинителю) вытяжными заклепками. Необходимое количество точек крепления и их тип/набор определяются проектной документацией;
5. Пример и рекомендации по установке крепежа см. раздел №6.2 данного АТР.

Дополнительный вариант крепления направляющих к кронштейну MFT-RB LH: комбинированное крепление.

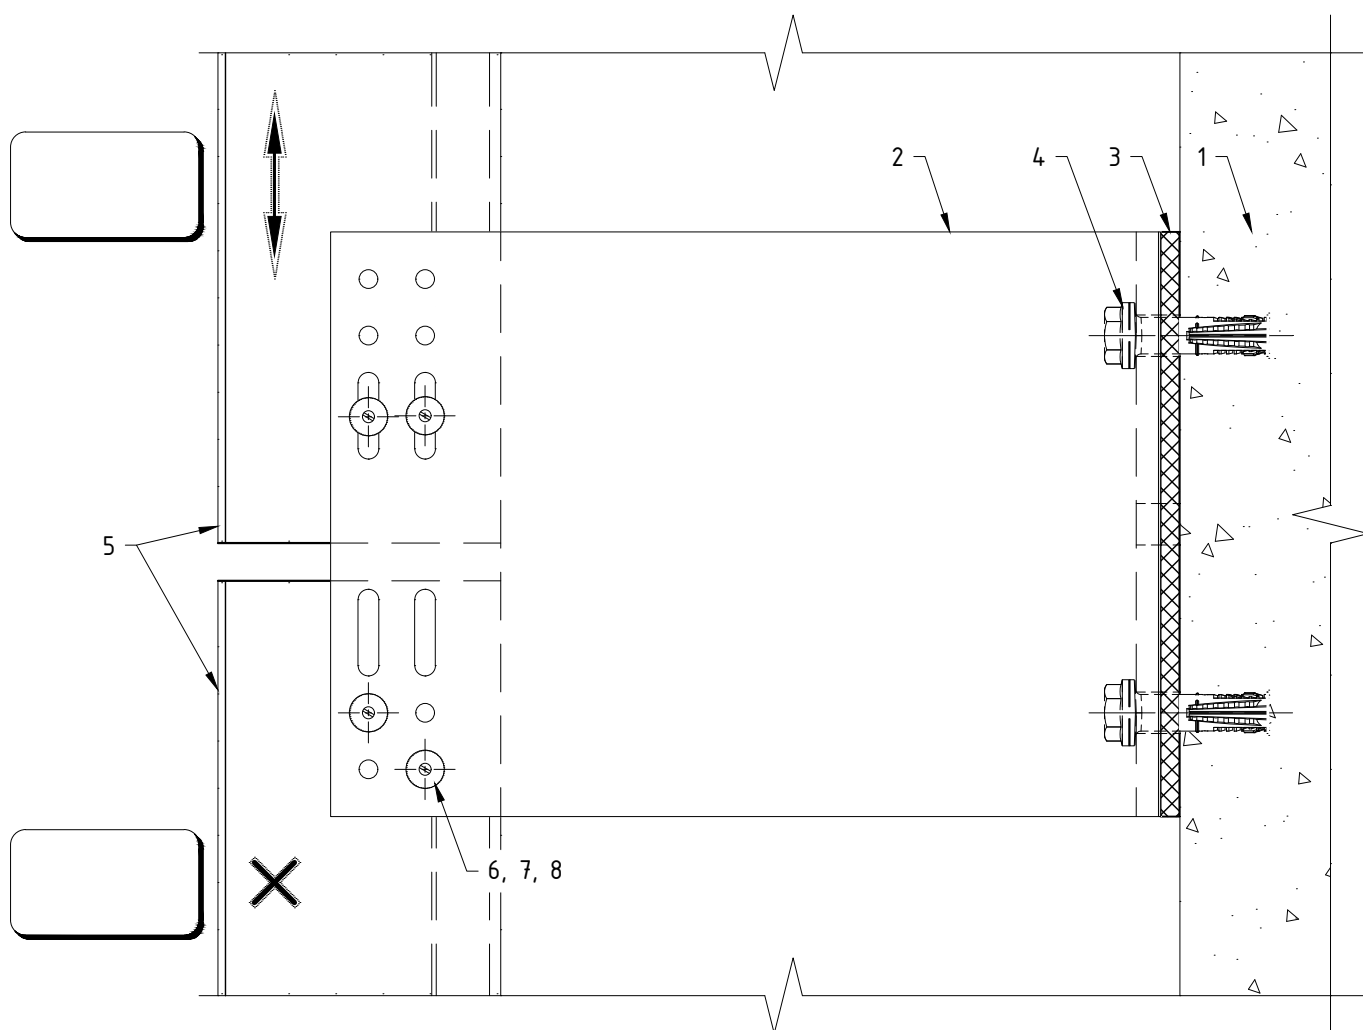


Поз.	Наименование	Примечания
1	Строительное основание	
2	Кронштейн MFT-RB LH (Al)	
3	Термомост MFT-RBI LH (пвх)	
4	Анкер (принять по результатам испытаний)	
5	Профиль MFT-RP (MFT-RPY, MFT-ST, MFT-Y)	
6	Заклепка вытяжная $\Phi 4.8 \times 12$ Al/A2 (A2/A2)	
7	Саморез с прессшайбой и сверлом $\Phi 5.5 \times 19$ A2 DIN 7504 K	
8	Болт M5x70 A2 DIN 931 (ГОСТ 7805-70)	
	Гайка M5 A2 DIN 985, DIN 982	
	Шайба M5 A2 DIN 125A, DIN 127B (ГОСТ 11371, ГОСТ 6402)	
	Втулка 8x49, t=0.75 Al ГОСТ18475-82 (t=0.8 A2 ГОСТ9941-81)	

Примечания:

1. Утеплитель, облицовочный материал и элементы их крепления условно не показаны;
2. На чертеже показано рекомендуемое типовое крепление кронштейна к строительному основанию (пример: ж/б). Возможна установка на различные типы строительных оснований различными типами крепежа, см. раздел №6.2 данного АТР. Необходимое количество элементов крепления и их тип определяются проектной документацией;
3. На чертеже показан вариант без применения шайб усиления пяты кронштейна. Необходимость установки, тип шайб и их количество определяются проектной документацией;
4. На чертеже показано рекомендуемое типовое крепление направляющей к кронштейну (удлинителю) вытяжными заклепками. Необходимое количество точек крепления и их тип/набор определяются проектной документацией;
5. Пример и рекомендации по установке крепежа см. раздел №6.2 данного АТР;
6. Данный вариант (разрыв профиля в зоне кронштейна) рекомендуется применять при невысоких нагрузках, решение подтвердить статическим расчетом. Расстояние между направляющими принять с учетом терморасширения материала.

Крепление направляющих к кронштейну MFT-RB L: фиксированное крепление.

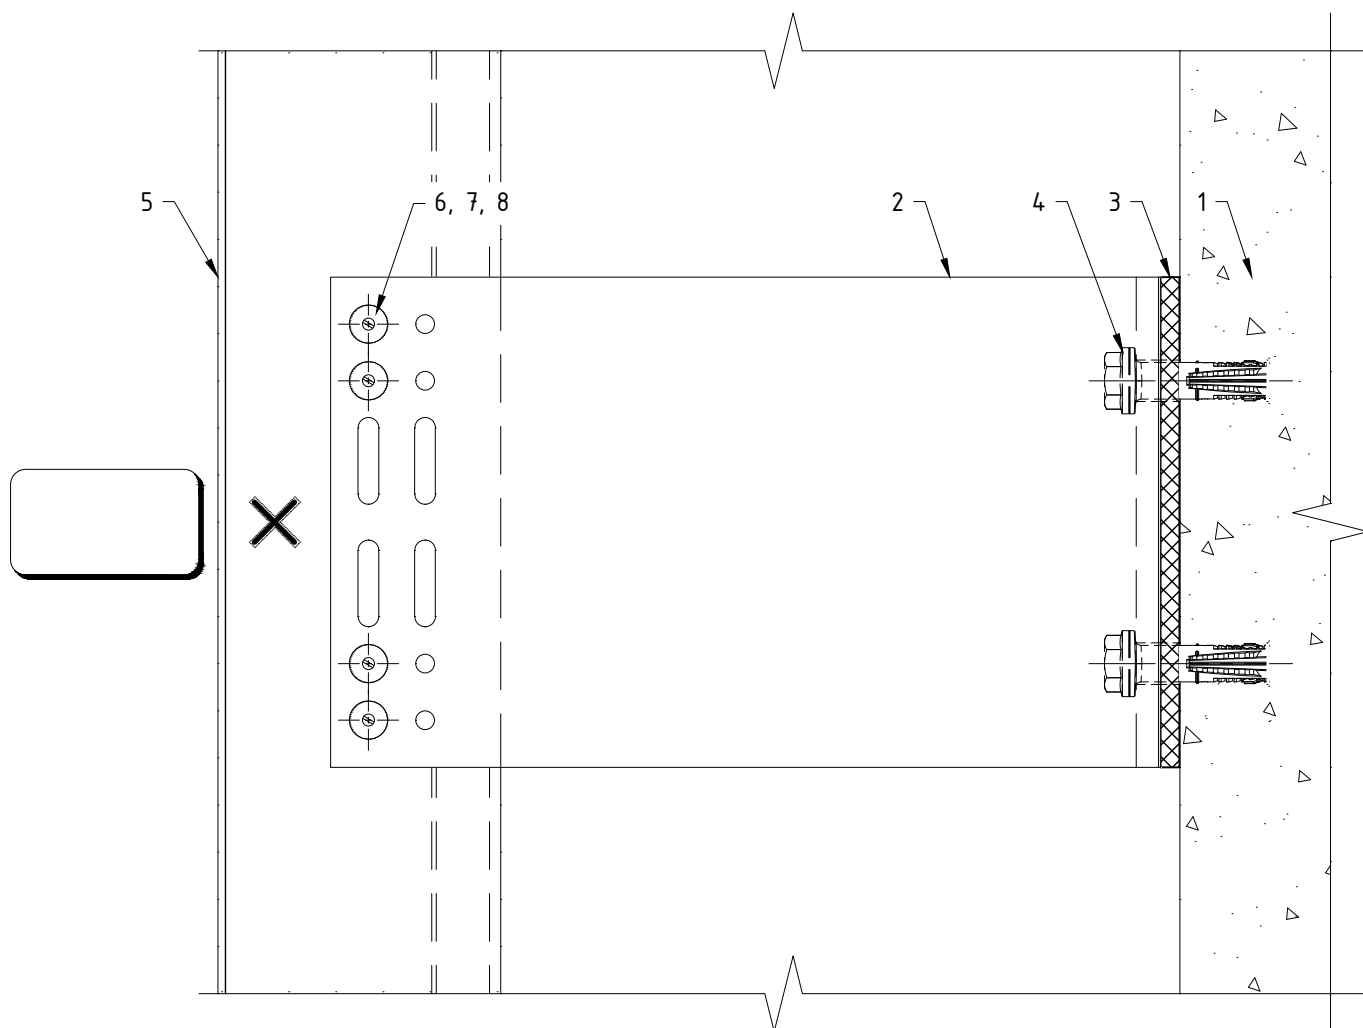


Поз.	Наименование	Примечания
1	Строительное основание	
2	Кронштейн MFT-RB L (Al)	
3	Термомост MFT-RBI L (пвх)	
4	Анкер (принять по результатам испытаний)	
5	Профиль MFT-RP (MFT-RPY, MFT-ST, MFT-Y)	
6	Заклепка вытяжная $\Phi 4.8 \times 12$ Al/A2 (A2/A2)	
7	Саморез с прессшайбой и сверлом $\Phi 5.5 \times 19$ A2 DIN 7504 K	
8	Болт M5x70 A2 DIN 931 (ГОСТ 7805-70)	
	Гайка M5 A2 DIN 985, DIN 982	
	Шайба M5 A2 DIN 125A, DIN 127B (ГОСТ 11371, ГОСТ 6402)	
	Втулка 8x49, t=0.75 Al ГОСТ18475-82 (t=0.8 A2 ГОСТ9941-81)	

Примечания:

1. Утеплитель, облицовочный материал и элементы их крепления условно не показаны;
2. На чертеже показано рекомендуемое типовое крепление кронштейна к строительному основанию (пример: ж/б). Возможна установка на различные типы строительных оснований различными типами крепежа, см. раздел №6.2 данного АТР. Необходимое количество элементов крепления и их тип определяются проектной документацией;
3. На чертеже показан вариант без применения шайб усиления пяты кронштейна. Необходимость установки, тип шайб и их количество определяются проектной документацией;
4. На чертеже показано рекомендуемое типовое крепление направляющей к кронштейну (удлинителю) вытяжными заклепками. Необходимое количество точек крепления и их тип/набор определяются проектной документацией;
5. Пример и рекомендации по установке крепежа см. раздел №6.2 данного АТР.

Крепление направляющих к кронштейну MFT-RB L: "скользящее" крепление.

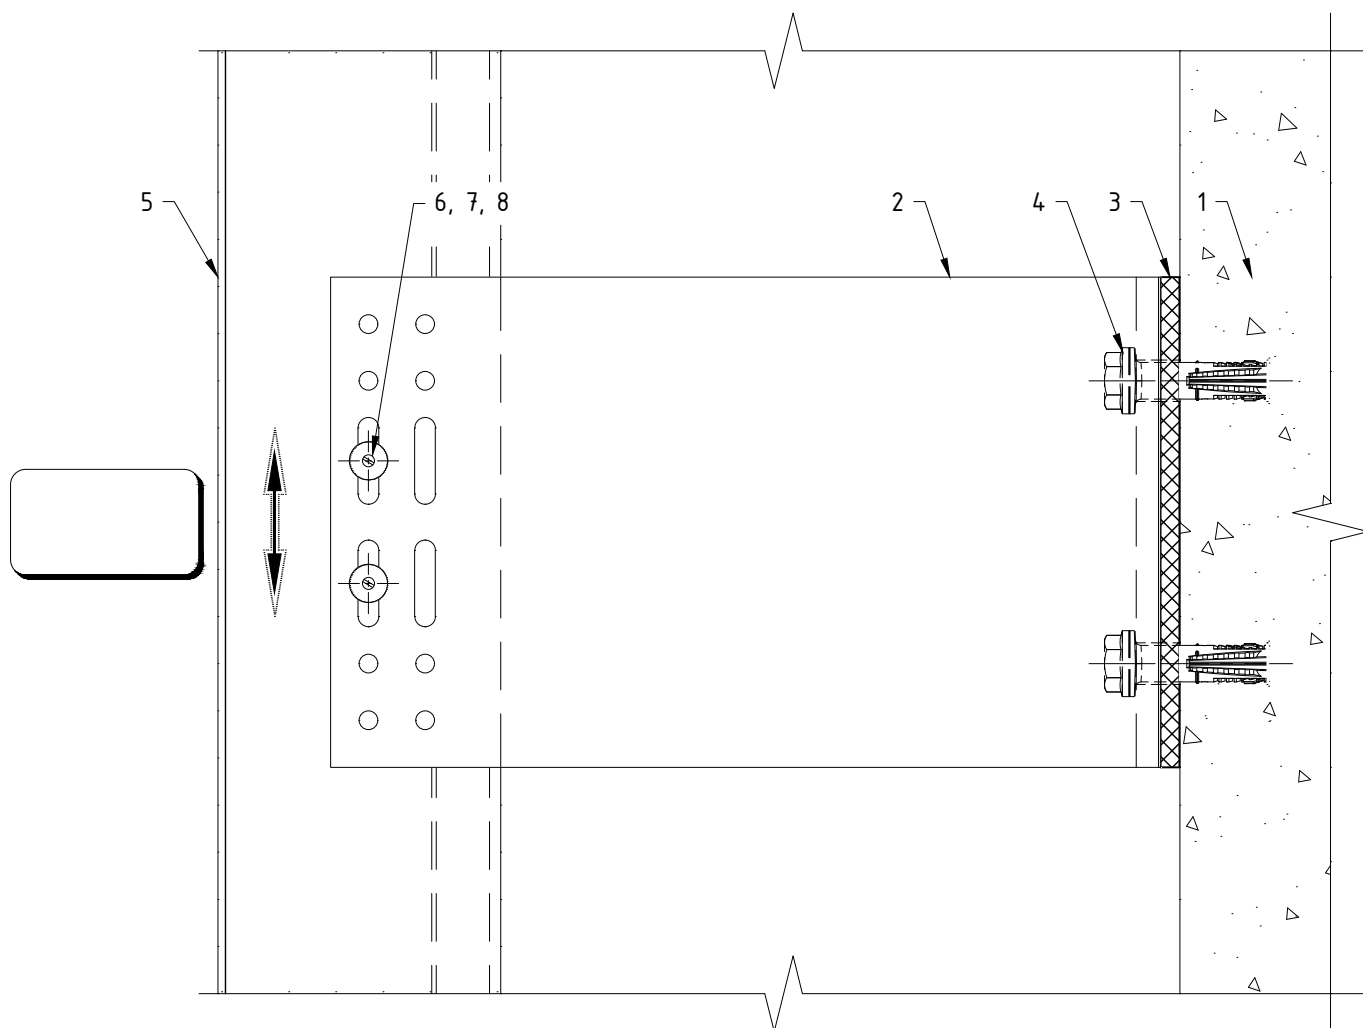


Поз.	Наименование	Примечания
1	Строительное основание	
2	Кронштейн MFT-RB L (Al)	
3	Термомост MFT-RBI L (пвх)	
4	Анкер (принять по результатам испытаний)	
5	Профиль MFT-RP (MFT-RPY, MFT-ST, MFT-Y)	
6	Заклепка вытяжная $\Phi 4.8 \times 12$ Al/A2 (A2/A2)	
7	Саморез с прессшайбой и сверлом $\Phi 5.5 \times 19$ A2 DIN 7504 K	
8	Болт M5x70 A2 DIN 931 (ГОСТ 7805-70)	
	Гайка M5 A2 DIN 985, DIN 982	
	Шайба M5 A2 DIN 125A, DIN 127B (ГОСТ 11371, ГОСТ 6402)	
	Втулка 8x49, t=0.75 Al ГОСТ18475-82 (t=0.8 A2 ГОСТ9941-81)	

Примечания:

1. Утеплитель, облицовочный материал и элементы их крепления условно не показаны;
2. На чертеже показано рекомендуемое типовое крепление кронштейна к строительному основанию (пример: ж/б). Возможна установка на различные типы строительных оснований различными типами крепежа, см. раздел №6.2 данного АТР. Необходимое количество элементов крепления и их тип определяются проектной документацией;
3. На чертеже показан вариант без применения шайб усиления пяты кронштейна. Необходимость установки, тип шайб и их количество определяются проектной документацией;
4. На чертеже показано рекомендуемое типовое крепление направляющей к кронштейну (удлинителю) вытяжными заклепками. Необходимое количество точек крепления и их тип/набор определяются проектной документацией;
5. Пример и рекомендации по установке крепежа см. раздел №6.2 данного АТР.

Крепление направляющих к кронштейну MFT-RB M: фиксированное крепление.

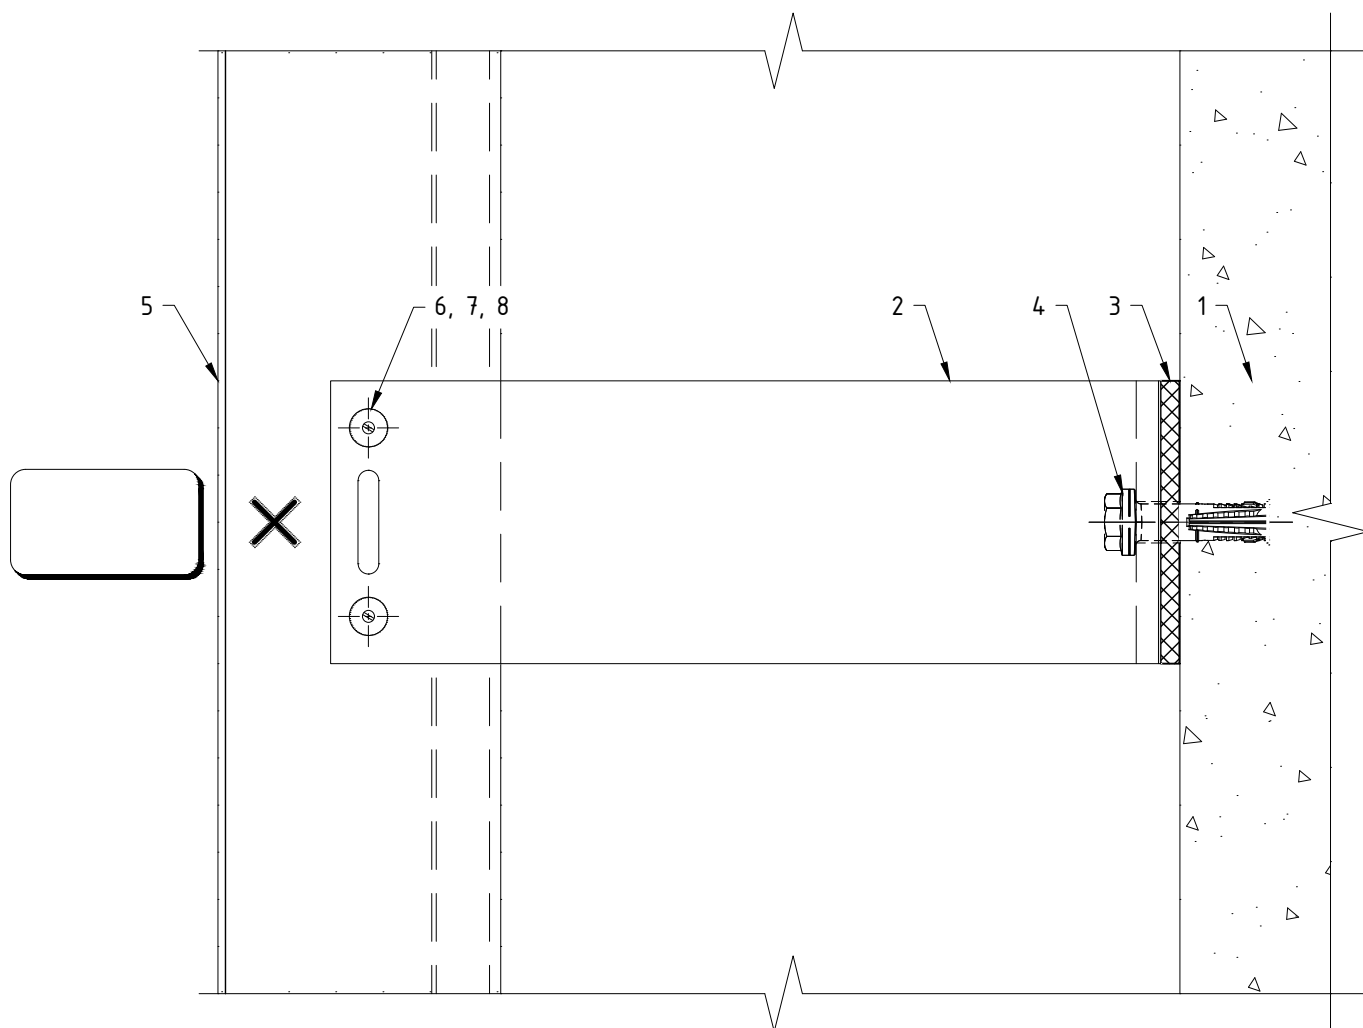


Поз.	Наименование	Примечания
1	Строительное основание	
2	Кронштейн MFT-RB M (Al)	
3	Термомост MFT-RBI M (пвх)	
4	Анкер (принять по результатам испытаний)	
5	Профиль MFT-RP (MFT-RPY, MFT-ST, MFT-Y)	
6	Заклепка вытяжная $\Phi 4.8 \times 12$ Al/A2 (A2/A2)	
7	Саморез с прессшайбой и сверлом $\Phi 5.5 \times 19$ A2 DIN 7504 K	
8	Болт M5x70 A2 DIN 931 (ГОСТ 7805-70)	
	Гайка M5 A2 DIN 985, DIN 982	
	Шайба M5 A2 DIN 125A, DIN 127B (ГОСТ 11371, ГОСТ 6402)	
	Втулка 8x49, t=0.75 Al ГОСТ18475-82 (t=0.8 A2 ГОСТ9941-81)	

Примечания:

1. Утеплитель, облицовочный материал и элементы их крепления условно не показаны;
2. На чертеже показано рекомендуемое типовое крепление кронштейна к строительному основанию (пример: ж/б). Возможна установка на различные типы строительных оснований различными типами крепежа, см. раздел №6.2 данного АТР. Необходимое количество элементов крепления и их тип определяются проектной документацией;
3. На чертеже показан вариант без применения шайб усиления пяты кронштейна. Необходимость установки, тип шайб и их количество определяются проектной документацией;
4. На чертеже показано рекомендуемое типовое крепление направляющей к кронштейну (удлинителю) вытяжными заклепками. Необходимое количество точек крепления и их тип/набор определяются проектной документацией;
5. Пример и рекомендации по установке крепежа см. раздел №6.2 данного АТР.

Крепление направляющих к кронштейну MFT-RB М: "скользящее" крепление.

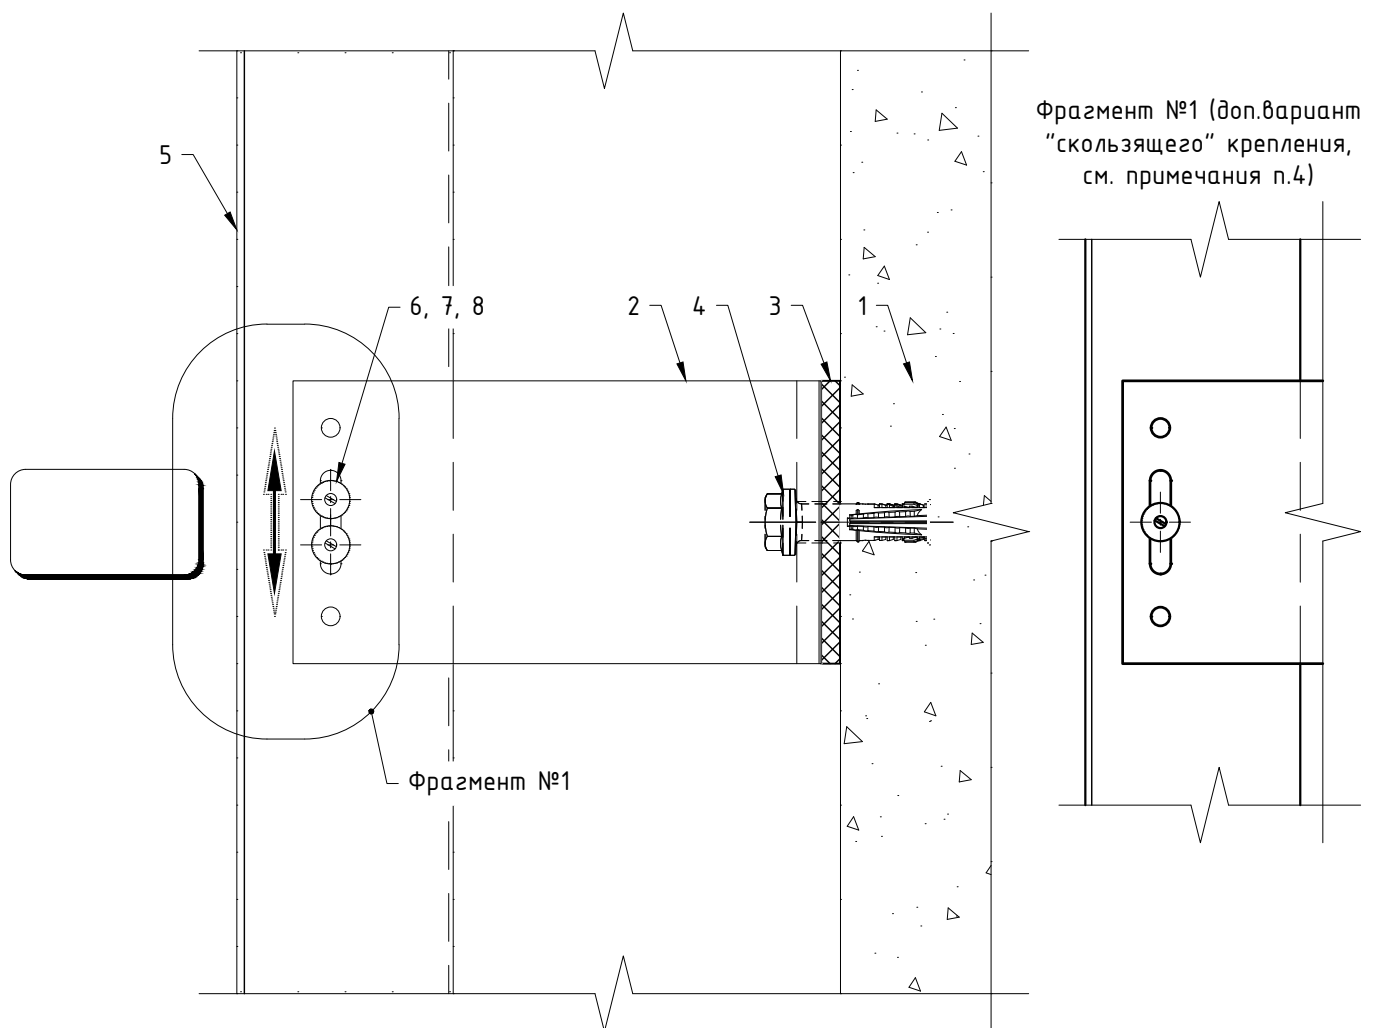


Поз.	Наименование	Примечания
1	Строительное основание	
2	Кронштейн MFT-RB М (Al)	
3	Термомост MFT-RBI М (пвх)	
4	Анкер (принять по результатам испытаний)	
5	Профиль MFT-RP (MFT-RPY, MFT-ST, MFT-Y)	
6	Заклепка вытяжная $\phi 4.8 \times 12$ Al/A2 (A2/A2)	
7	Саморез с прессшайбой и сверлом $\phi 5.5 \times 19$ A2 DIN 7504 K	
8	Болт M5x70 A2 DIN 931 (ГОСТ 7805-70)	
	Гайка M5 A2 DIN 985, DIN 982	
	Шайба M5 A2 DIN 125A, DIN 127B (ГОСТ 11371, ГОСТ 6402)	
	Втулка 8x49, t=0.75 Al ГОСТ18475-82 (t=0.8 A2 ГОСТ9941-81)	

Примечания:

1. Утеплитель, облицовочный материал и элементы их крепления условно не показаны;
2. На чертеже показано рекомендуемое типовое крепление кронштейна к строительному основанию (пример: ж/б). Возможна установка на различные типы строительных оснований различными типами крепежа, см. раздел №6.2 данного АТР. Необходимое количество элементов крепления и их тип определяются проектной документацией;
3. На чертеже показан вариант без применения шайб усиления пяты кронштейна. Необходимость установки, тип шайб и их количество определяются проектной документацией;
4. На чертеже показано рекомендуемое типовое крепление направляющей к кронштейну (удлинителю) вытяжными заклепками. Необходимое количество точек крепления и их тип/набор определяются проектной документацией;
5. Пример и рекомендации по установке крепежа см. раздел №6.2 данного АТР.

Крепление направляющих к кронштейну MFT-RB S.

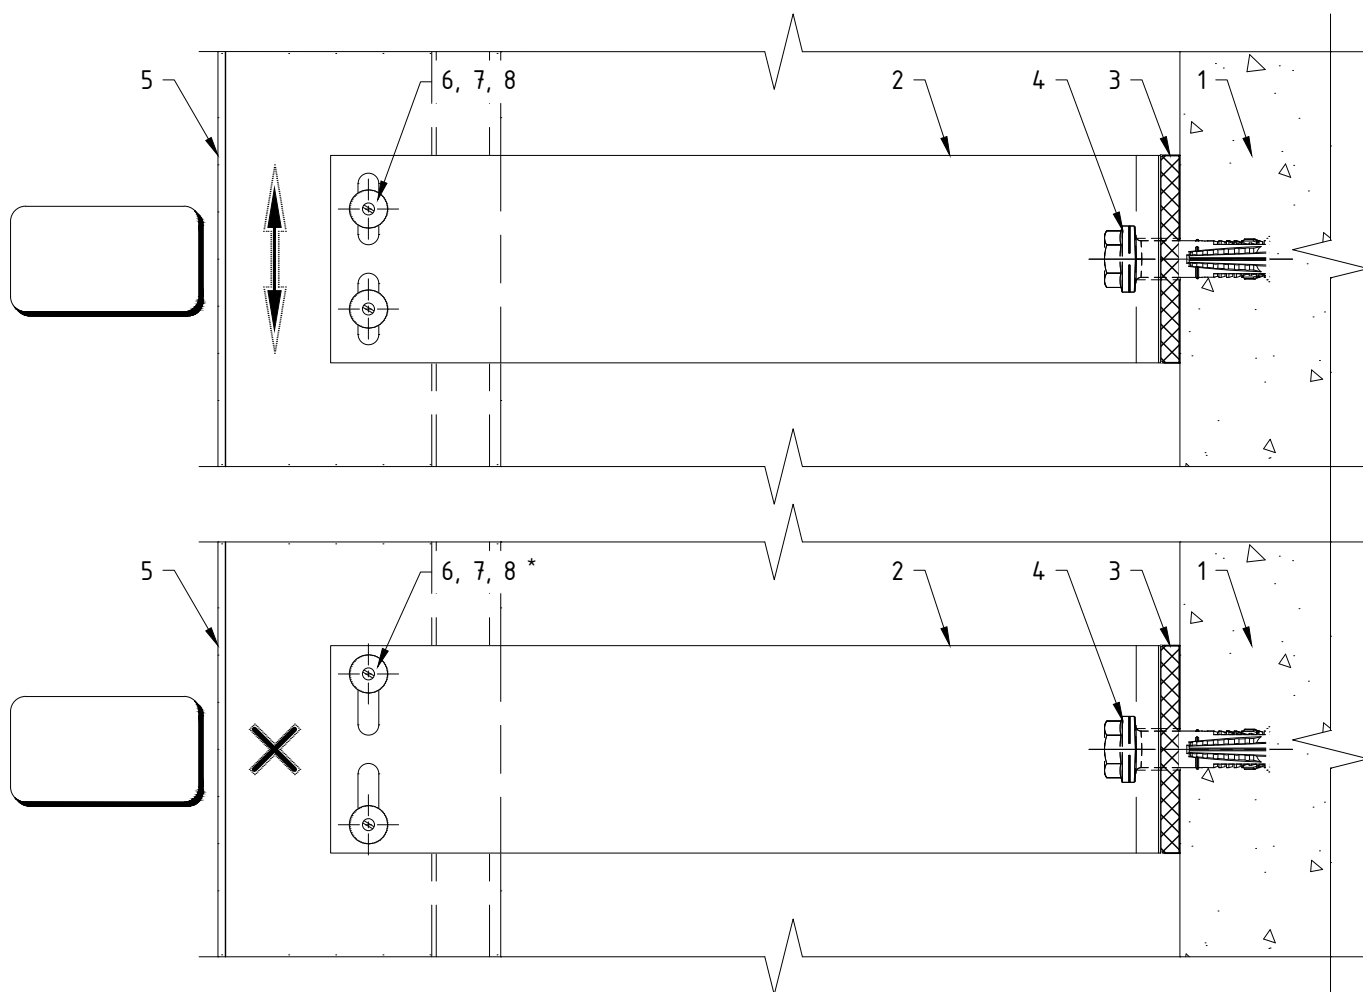


Поз.	Наименование	Примечания
1	Строительное основание	
2	Кронштейн MFT-RB S (Al)	
3	Термомост MFT-RBI S (пвх)	
4	Анкер (принять по результатам испытаний)	
5	Профиль MFT-RP (MFT-RPY, MFT-ST, MFT-Y)	
6	Заклепка вытяжная $\Phi 4.8 \times 12$ Al/A2 (A2/A2)	
7	Саморез с прессшайбой и сверлом $\Phi 5.5 \times 19$ A2 DIN 7504 K	
8	Болт M5x70 A2 DIN 931 (ГОСТ 7805-70)	
	Гайка M5 A2 DIN 985, DIN 982	
	Шайба M5 A2 DIN 125A, DIN 127B (ГОСТ 11371, ГОСТ 6402)	
	Втулка 8x49, t=0.75 Al ГОСТ18475-82 (t=0.8 A2 ГОСТ9941-81)	

Примечания:

1. Утеплитель, облицовочный материал и элементы их крепления условно не показаны;
2. На чертеже показано рекомендуемое типовое крепление кронштейна к строительному основанию (пример: ж/б). Возможна установка на различные типы строительных оснований различными типами крепежа, см. раздел №6.2 данного АТР. Необходимое количество элементов крепления и их тип определяются проектной документацией;
3. На чертеже показан вариант без применения шайб усиления пяты кронштейна. Необходимость установки, тип шайб и их количество определяются проектной документацией;
4. На чертеже показано рекомендуемое типовое крепление направляющей к кронштейну (удлинителю) вытяжными заклепками. Необходимое количество точек крепления и их тип/набор определяются проектной документацией;
5. Пример и рекомендации по установке крепежа см. раздел №6.2 данного АТР;
6. * – фиксированное крепление осуществляется установкой заклепок враспор.

Крепление направляющих к кронштейну MFT-HAB L: фиксированное крепление.

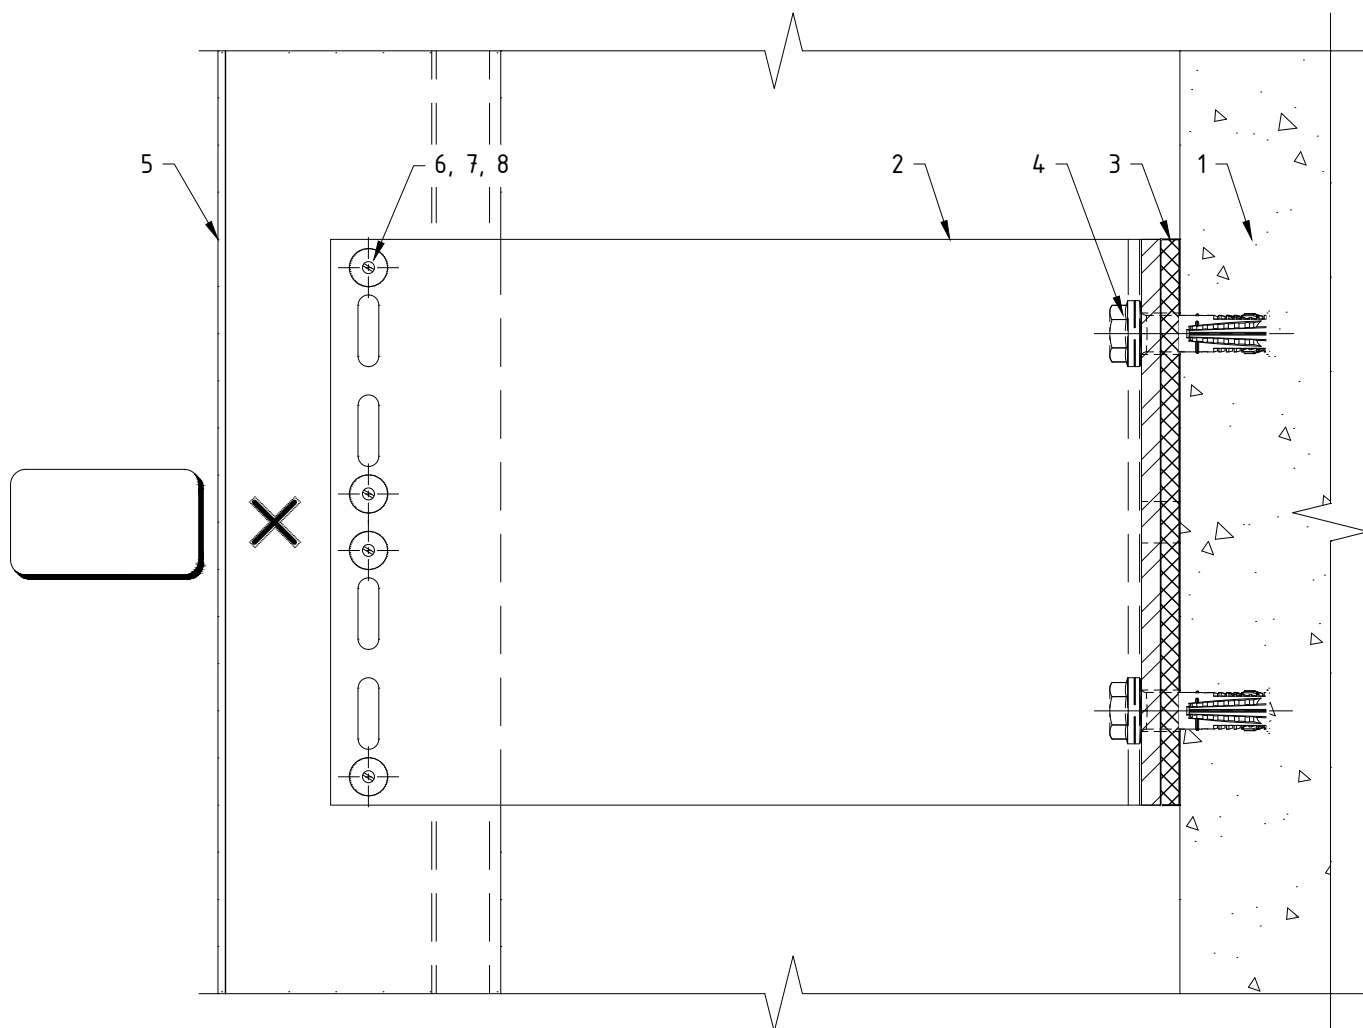


Поз.	Наименование	Примечания
1	Строительное основание	
2	Кронштейн MFT-HAB L (Al)	
3	Термомост MFT-ISO 40x150x5 L (пвх)	
4	Анкер (принять по результатам испытаний)	
5	Профиль MFT-RP (MFT-RPY, MFT-ST, MFT-Y)	
6	Заклепка вытяжная $\Phi 4.8 \times 12$ Al/A2 (A2/A2)	
7	Саморез с прессшайбой и сверлом $\Phi 5.5 \times 19$ A2 DIN 7504 K	
8	Болт M5x70 A2 DIN 931 (ГОСТ 7805-70)	
	Гайка M5 A2 DIN 985, DIN 982	
	Шайба M5 A2 DIN 125A, DIN 127B (ГОСТ 11371, ГОСТ 6402)	
	Втулка 8x49, t=0.75 Al ГОСТ18475-82 (t=0.8 A2 ГОСТ9941-81)	

Примечания:

1. Утеплитель, облицовочный материал и элементы их крепления условно не показаны;
2. На чертеже показано рекомендуемое типовое крепление кронштейна к строительному основанию (пример: ж/б). Возможна установка на различные типы строительных оснований различными типами крепежа, см. раздел №6.2 данного АТР. Необходимое количество элементов крепления и их тип определяются проектной документацией;
3. На чертеже показан вариант без применения шайб усиления пяты кронштейна. Необходимость установки, тип шайб и их количество определяются проектной документацией;
4. На чертеже показано рекомендуемое типовое крепление направляющей к кронштейну (удлинителю) вытяжными заклепками. Необходимое количество точек крепления и их тип/набор определяются проектной документацией;
5. Пример и рекомендации по установке крепежа см. раздел №6.2 данного АТР.

Крепление направляющих к кронштейну MFT-HAB L: "скользящее" крепление.

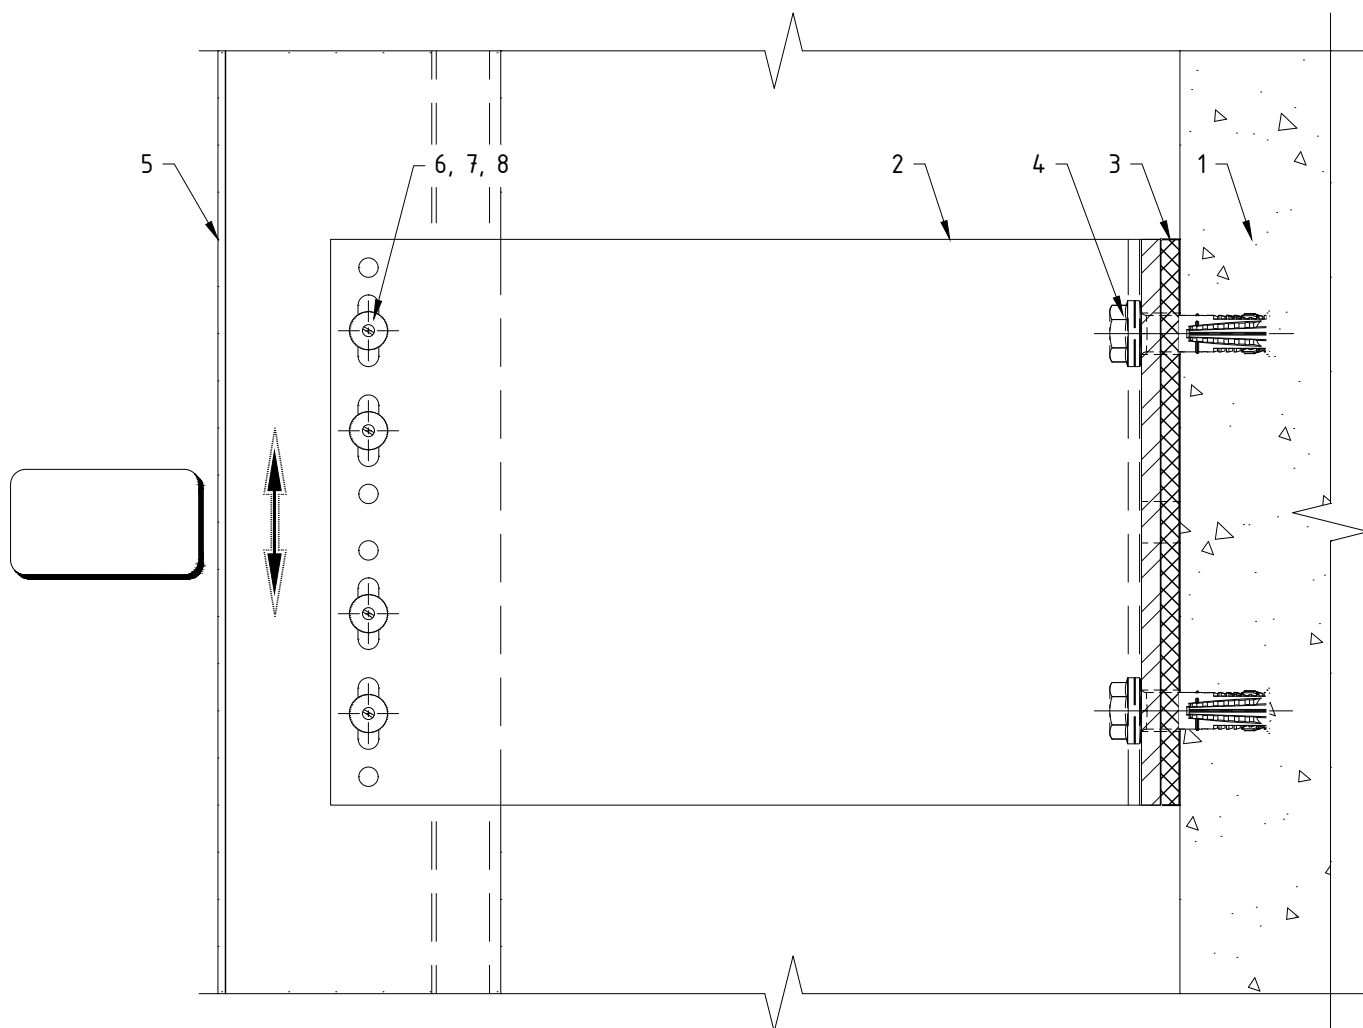


Поз.	Наименование	Примечания
1	Строительное основание	
2	Кронштейн MFT-HAB L (Al)	
3	Термомост MFT-ISO 40x150x5 L (пвх)	
4	Анкер (принять по результатам испытаний)	
5	Профиль MFT-RP (MFT-RPY, MFT-ST, MFT-Y)	
6	Заклепка вытяжная $\Phi 4.8 \times 12$ Al/A2 (A2/A2)	
7	Саморез с прессшайбой и сверлом $\Phi 5.5 \times 19$ A2 DIN 7504 K	
8	Болт M5x70 A2 DIN 931 (ГОСТ 7805-70)	
	Гайка M5 A2 DIN 985, DIN 982	
	Шайба M5 A2 DIN 125A, DIN 127B (ГОСТ 11371, ГОСТ 6402)	
	Втулка 8x49, t=0.75 Al ГОСТ18475-82 (t=0.8 A2 ГОСТ9941-81)	

Примечания:

1. Утеплитель, облицовочный материал и элементы их крепления условно не показаны;
2. На чертеже показано рекомендуемое типовое крепление кронштейна к строительному основанию (пример: ж/б). Возможна установка на различные типы строительных оснований различными типами крепежа, см. раздел №6.2 данного АТР. Необходимое количество элементов крепления и их тип определяются проектной документацией;
3. На чертеже показан вариант без применения шайб усиления пяты кронштейна. Необходимость установки, тип шайб и их количество определяются проектной документацией;
4. На чертеже показано рекомендуемое типовое крепление направляющей к кронштейну (удлинителю) вытяжными заклепками. Необходимое количество точек крепления и их тип/набор определяются проектной документацией;
5. Пример и рекомендации по установке крепежа см. раздел №6.2 данного АТР.

Дополнительный вариант крепления направляющих к кронштейну MFT-HAB L: комбинированное крепление.

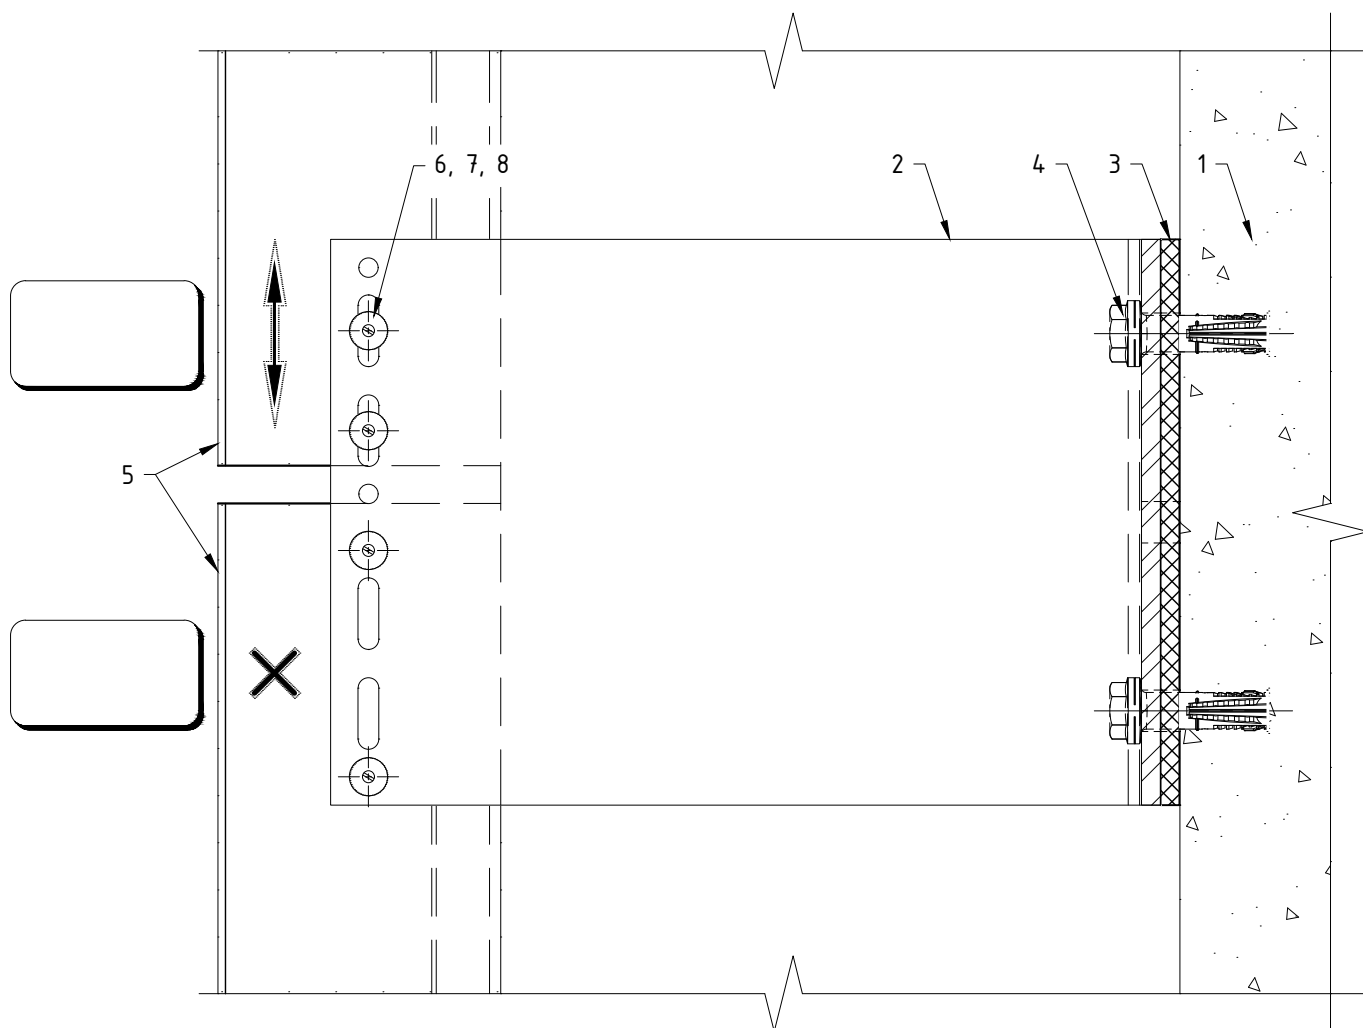


Поз.	Наименование	Примечания
1	Строительное основание	
2	Кронштейн MFT-HAB L (Al)	
3	Термомост MFT-ISO 40x150x5 L (пвх)	
4	Анкер (принять по результатам испытаний)	
5	Профиль MFT-RP (MFT-RPY, MFT-ST, MFT-Y)	
6	Заклепка вытяжная $\Phi 4.8 \times 12$ Al/A2 (A2/A2)	
7	Саморез с прессшайбой и сверлом $\Phi 5.5 \times 19$ A2 DIN 7504 K	
8	Болт M5x70 A2 DIN 931 (ГОСТ 7805-70)	
	Гайка M5 A2 DIN 985, DIN 982	
	Шайба M5 A2 DIN 125A, DIN 127B (ГОСТ 11371, ГОСТ 6402)	
	Втулка 8x49, t=0.75 Al ГОСТ18475-82 (t=0.8 A2 ГОСТ9941-81)	

Примечания:

1. Утеплитель, облицовочный материал и элементы их крепления условно не показаны;
2. На чертеже показано рекомендуемое типовое крепление кронштейна к строительному основанию (пример: ж/б). Возможна установка на различные типы строительных оснований различными типами крепежа, см. раздел №6.2 данного АТР. Необходимое количество элементов крепления и их тип определяются проектной документацией;
3. На чертеже показан вариант без применения шайб усиления пяты кронштейна. Необходимость установки, тип шайб и их количество определяются проектной документацией;
4. На чертеже показано рекомендуемое типовое крепление направляющей к кронштейну (удлинителю) вытяжными заклепками. Необходимое количество точек крепления и их тип/набор определяются проектной документацией;
5. Пример и рекомендации по установке крепежа см. раздел №6.2 данного АТР;
6. Данный вариант (разрыв профиля в зоне кронштейна) рекомендуется применять при невысоких нагрузках, решение подтвердить статическим расчетом. Расстояние между направляющими принять с учетом терморасширения материала.


Регулировка для кронштейнов MFT-RB с маркировкой вылета от 60 до 300: максимальное значение. *

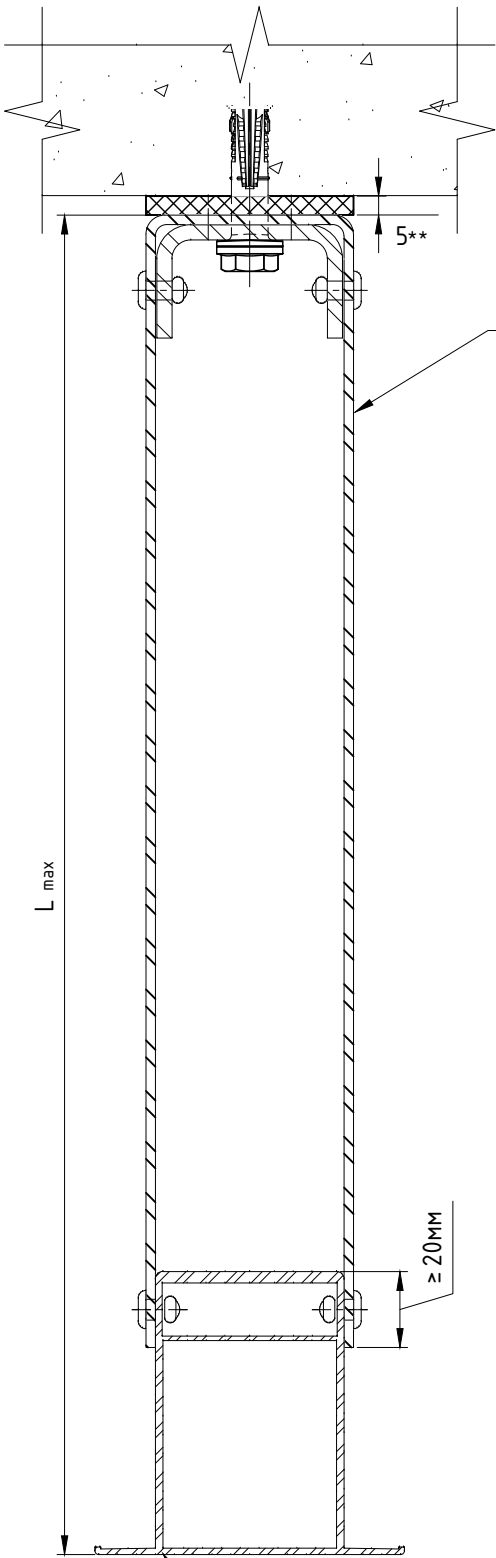


Кронштейны типов: MFT-RB LH, MFT-RB L, MFT-RB M, MFT-RB S

Профиль направляющей

Регулировка для кронштейнов MFT-RB с маркировкой вылета от 60 до 300: минимальное значение, без усиления основания кронштейна шайбой.

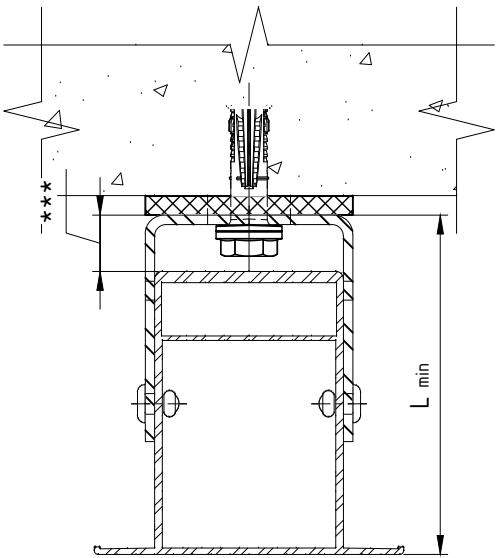


Регулировка для кронштейнов MFT-RB с маркировкой вылета от 60 до 300: минимальное значение. *

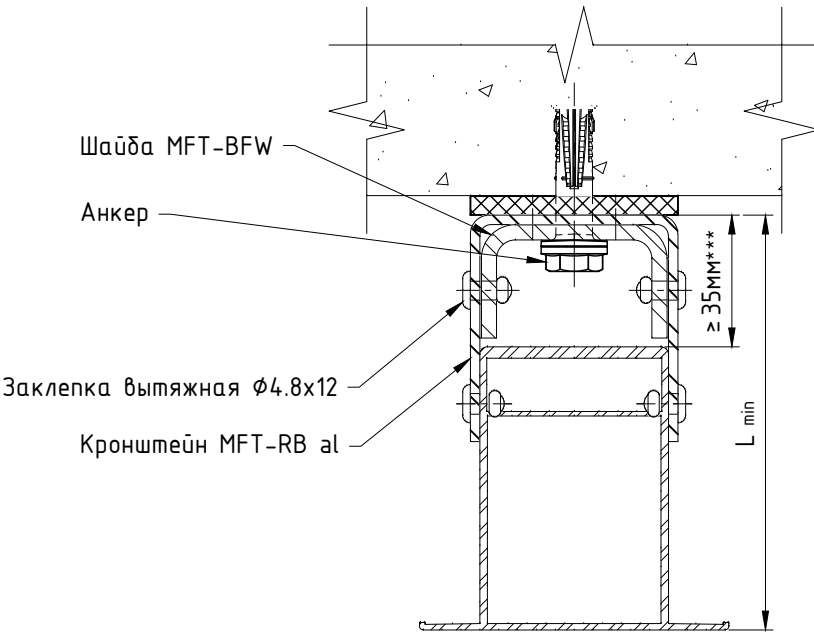

Кронштейн	Вылет кронштейна, мм	Направляющая											
		RP 57x50		RP 75x50		RP 95x50		RP 125x50		RP 150x50		RP 170x50	
		Расстояние от основания кронштейна до наружной плоскости направляющей											
		L min, мм	L max, мм	L min, мм	L max, мм	L min, мм	L max, мм	L min, мм	L max, мм	L min, мм	L max, мм	L min, мм	L max, мм
MFT-RB LH, L, M, S	60	72	97	90	115	110	135	140	165	165	190	185	210
MFT-RB LH, L, M, S	80	85	117	90	135	110	155	140	185	165	210	185	230
MFT-RB LH, L, M, S	100	105	137	105	155	110	175	140	205	165	230	185	250
MFT-RB LH, L, M, S	120	125	157	125	175	125	195	140	225	165	250	185	270
MFT-RB LH, L, M, S	140	145	177	145	195	145	215	145	245	165	270	185	290
MFT-RB LH, L, M, S	170	175	207	175	225	175	245	175	275	175	300	185	320
MFT-RB LH, L, M, S	190	195	227	195	245	195	265	195	295	195	320	195	340
MFT-RB LH, L, M, S	205	210	242	210	260	210	280	210	310	210	335	210	355
MFT-RB LH, L, M, S	220	225	257	225	275	225	295	225	325	225	350	225	370
MFT-RB LH, L, M, S	240	245	277	245	295	245	315	245	345	245	370	245	390
MFT-RB LH, L, M, S	270	275	307	275	325	275	345	275	375	275	400	275	420
MFT-RB LH, L, M, S	300	305	337	305	355	305	375	305	405	305	430	305	450

- Примечания:
1. Утеплитель, облицовочный материал и элементы их крепления условно не показаны;
 2. Типы применяемых компоновок системы на заданные участки определяются проектной документацией. Необходимость применения шайб усиления пяты кронштейна и их тип определяются проектной документацией;
 3. В таблице не учтена толщина термомоста, при вычислении значений параметров L_{min} и L_{max} , и указаны не все типоразмеры элементов системы. При необходимости вычислить вылет системы в соответствии с указанными на чертеже ограничениями;
 4. * – пример показан для кронштейнов MFT-RB StS совместно с шайбами MFT-BFW U;
 5. ** – размер для справок;
 6. *** – глубина установки профиля в малые кронштейны задается с учетом применяемого анкера и шайбы, см. проектную документацию. Данные в таблице указаны для величины 15 мм.

Крепление направляющих к кронштейну MFT-RB LH StS: фиксированное крепление.

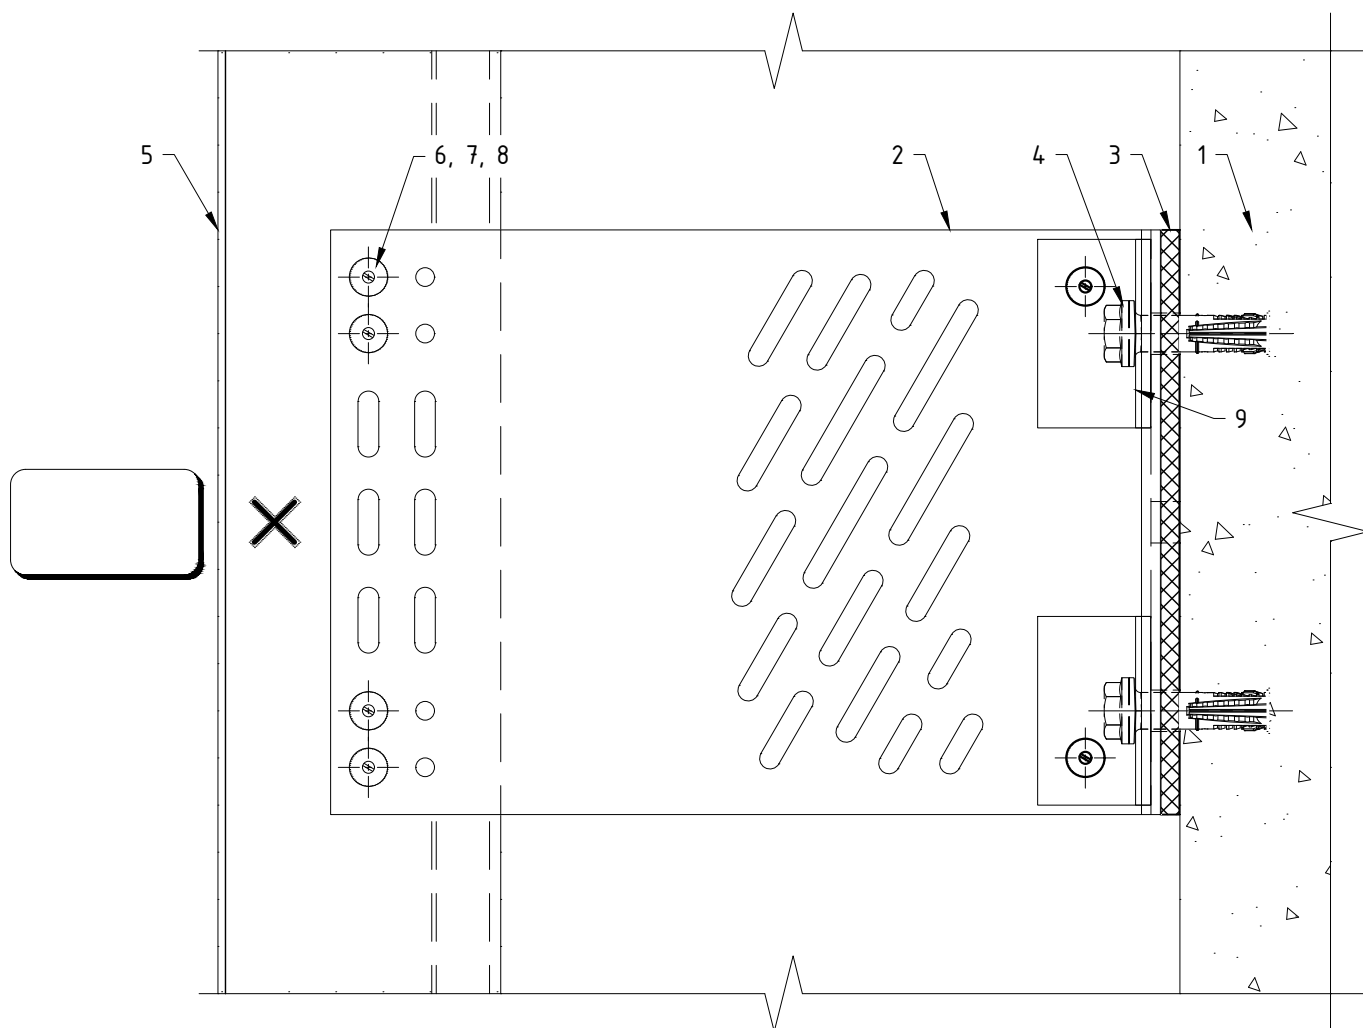


Поз.	Наименование	Примечания
1	Строительное основание	
2	Кронштейн MFT-RB LH (sts)	
3	Термомост MFT-RBI LH StS (п8х)	
4	Анкер (принять по результатам испытаний)	
5	Профиль MFT-RP (MFT-RPY, MFT-ST, MFT-Y)	
6	Заклепка вытяжная $\Phi 4.8 \times 12$ Al/A2 (A2/A2)	
7	Саморез с прессшайбой и сверлом $\Phi 5.5 \times 19$ A2 DIN 7504 K	
8	Болт M5x70 A2 DIN 931 (ГОСТ 7805-70)	
	Гайка M5 A2 DIN 985, DIN 982	
	Шайба M5 A2 DIN 125A, DIN 127B (ГОСТ 11371, ГОСТ 6402)	
	Втулка 8x49, t=0.75 Al ГОСТ18475-82 (t=0.8 A2 ГОСТ9941-81)	
9	Шайба MFT-BFW U30 (sts)	контур показан условно

Примечания:

1. Утеплитель, облицовочный материал и элементы их крепления условно не показаны;
2. На чертеже показано рекомендуемое типовое крепление кронштейна к строительному основанию (пример: ж/б). Возможна установка на различные типы строительных оснований различными типами крепежа, см. раздел №6.2 данного АТР. Необходимое количество элементов крепления и их тип определяются проектной документацией;
3. На чертеже показан вариант с усилением пяты кронштейна с помощью шайб. Необходимость установки, тип шайб и их количество определяются проектной документацией;
4. На чертеже показано рекомендуемое типовое крепление направляющей к кронштейну (удлинителю) вытяжными заклепками. Необходимое количество точек крепления и их тип/набор определяются проектной документацией;
5. Пример и рекомендации по установке крепежа см. раздел №6.2 данного АТР.

Крепление направляющих к кронштейну MFT-RB LH StS: "скользящее" крепление.

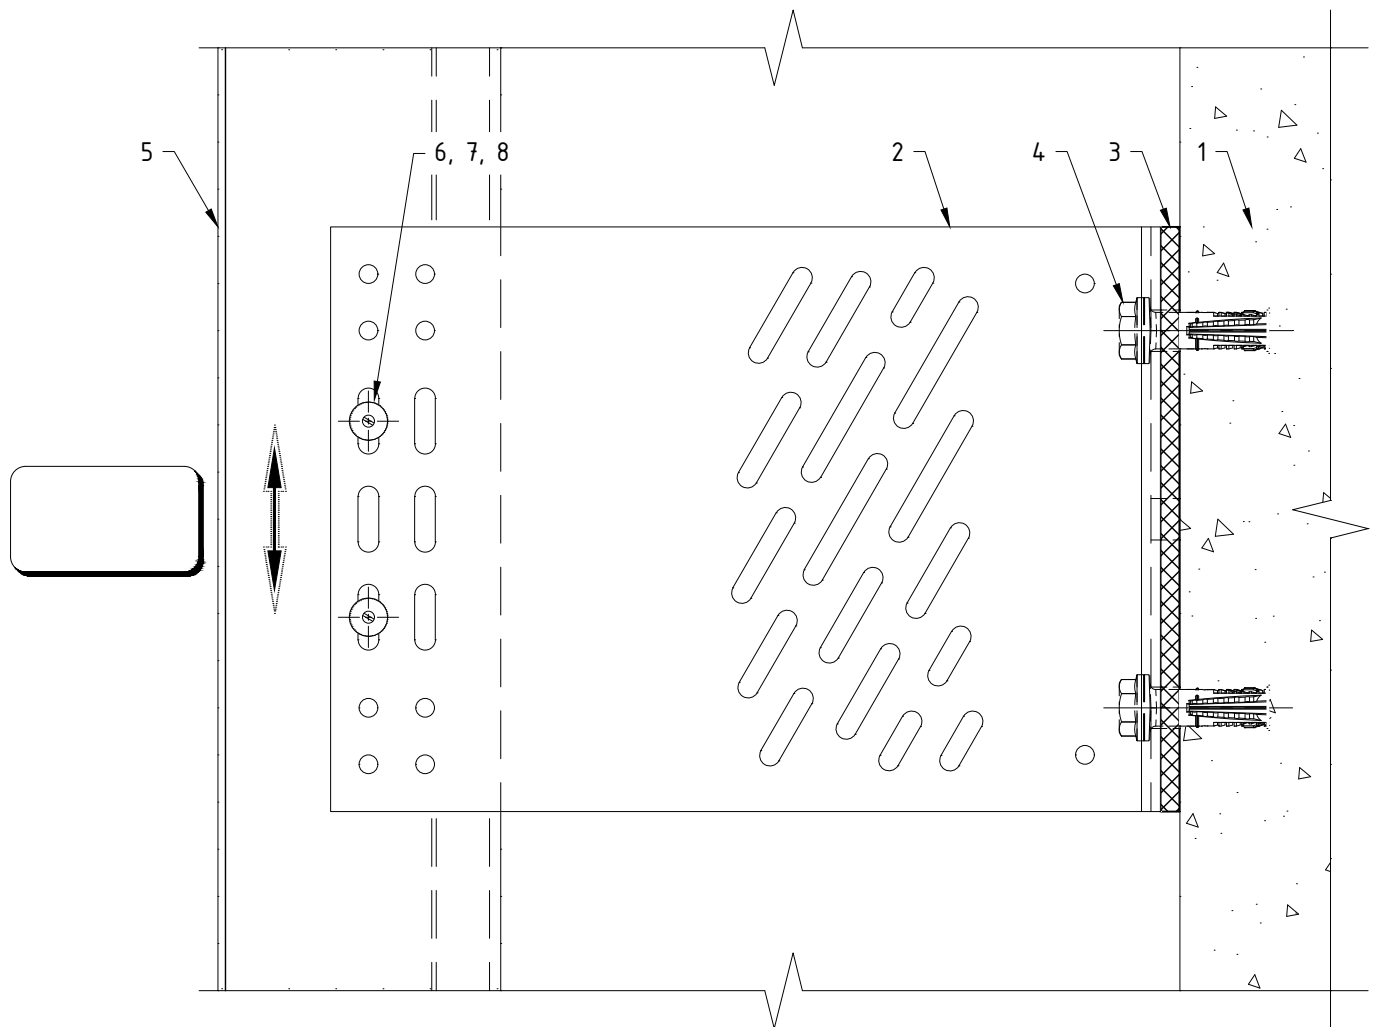


Поз.	Наименование	Примечания
1	Строительное основание	
2	Кронштейн MFT-RB LH (sts)	
3	Термомост MFT-RBI LH StS (n8x)	
4	Анкер (принять по результатам испытаний)	
5	Профиль MFT-RP (MFT-RPY, MFT-ST, MFT-Y)	
6	Заклепка вытяжная $\Phi 4.8 \times 12$ Al/A2 (A2/A2)	
7	Саморез с прессшайбой и сверлом $\Phi 5.5 \times 19$ A2 DIN 7504 K	
8	Болт M5x70 A2 DIN 931 (ГОСТ 7805-70)	
	Гайка M5 A2 DIN 985, DIN 982	
	Шайба M5 A2 DIN 125A, DIN 127B (ГОСТ 11371, ГОСТ 6402)	
	Втулка 8x49, t=0.75 Al ГОСТ18475-82 (t=0.8 A2 ГОСТ9941-81)	

Примечания:

1. Утеплитель, облицовочный материал и элементы их крепления условно не показаны;
2. На чертеже показано рекомендуемое типовое крепление кронштейна к строительному основанию (пример: ж/б). Возможна установка на различные типы строительных оснований различными типами крепежа, см. раздел №6.2 данного АТР. Необходимое количество элементов крепления и их тип определяются проектной документацией;
3. На чертеже показан вариант без применения шайб усиления пяты кронштейна. Необходимость установки, тип шайб и их количество определяются проектной документацией;
4. На чертеже показано рекомендуемое типовое крепление направляющей к кронштейну (удлинителю) вытяжными заклепками. Необходимое количество точек крепления и их тип/набор определяются проектной документацией;
5. Пример и рекомендации по установке крепежа см. раздел №6.2 данного АТР.

Дополнительный вариант крепления направляющих к кронштейну MFT-RB LH StS: комбинированное крепление.

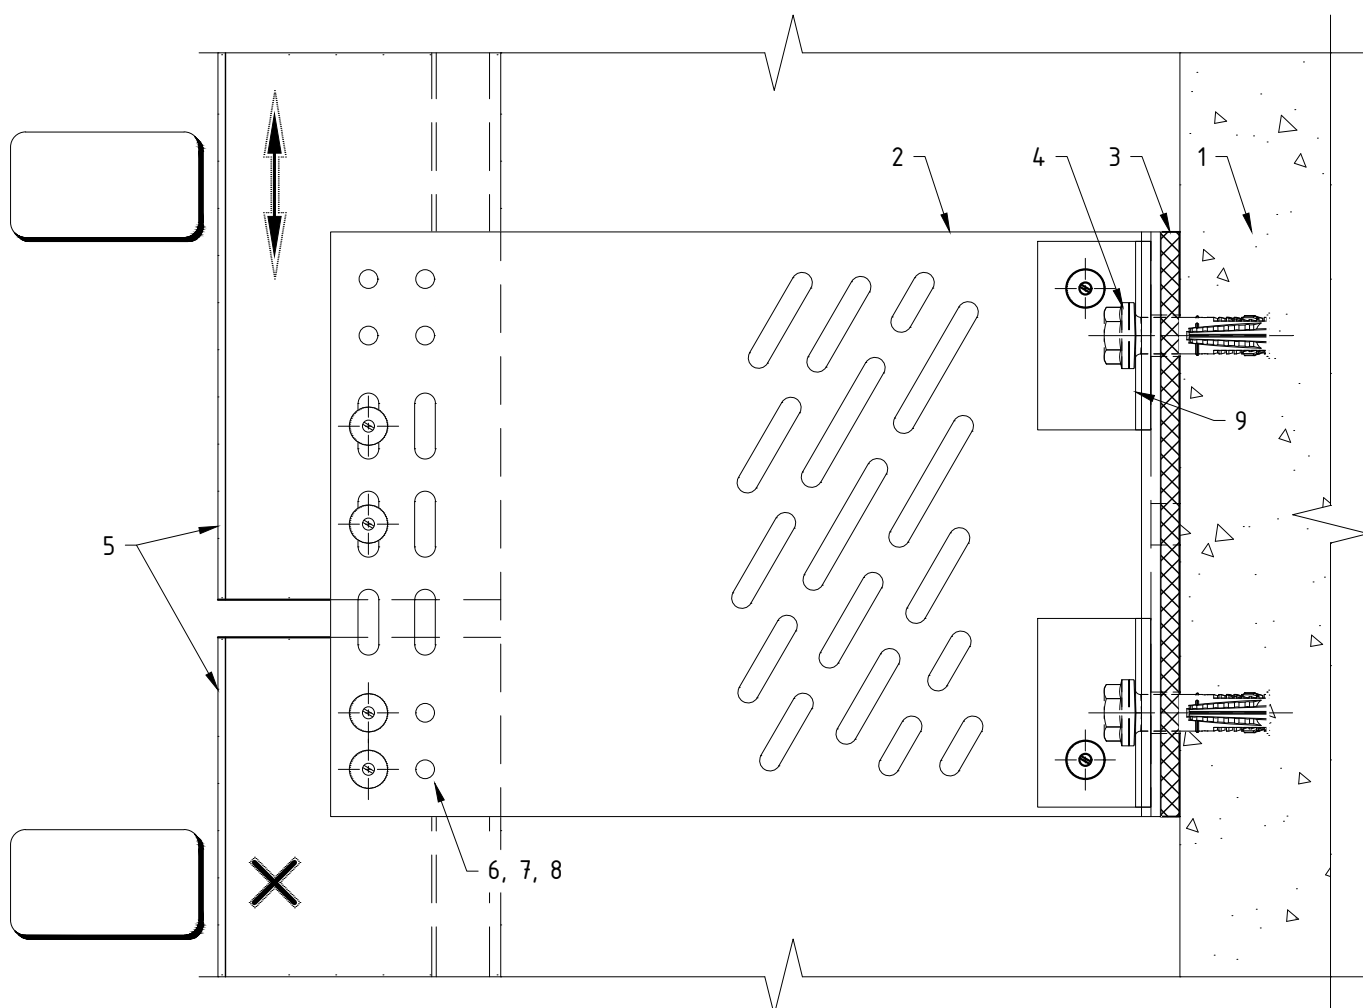


Поз.	Наименование	Примечания
1	Строительное основание	
2	Кронштейн MFT-RB LH (sts)	
3	Термомост MFT-RBI LH StS (п8х)	
4	Анкер (принять по результатам испытаний)	
5	Профиль MFT-RP (MFT-RPY, MFT-ST, MFT-Y)	
6	Заклепка вытяжная $\phi 4.8 \times 12$ Al/A2 (A2/A2)	
7	Саморез с прессшайбой и сверлом $\phi 5.5 \times 19$ A2 DIN 7504 K	
8	Болт M5x70 A2 DIN 931 (ГОСТ 7805-70)	
	Гайка M5 A2 DIN 985, DIN 982	
	Шайба M5 A2 DIN 125A, DIN 127B (ГОСТ 11371, ГОСТ 6402)	
	Втулка 8x49, t=0.75 Al ГОСТ18475-82 (t=0.8 A2 ГОСТ9941-81)	
9	Шайба MFT-BFW U30 (sts)	контур показан условно

Примечания:

1. Утеплитель, облицовочный материал и элементы их крепления условно не показаны;
2. На чертеже показано рекомендуемое типовое крепление кронштейна к строительному основанию (пример: ж/б). Возможна установка на различные типы строительных оснований различными типами крепежа, см. раздел №6.2 данного АТР. Необходимое количество элементов крепления и их тип определяются проектной документацией;
3. На чертеже показан вариант с усилением пяты кронштейна с помощью шайб. Необходимость установки, тип шайб и их количество определяются проектной документацией;
4. На чертеже показано рекомендуемое типовое крепление направляющей к кронштейну (удлинителю) вытяжными заклепками. Необходимое количество точек крепления и их тип/набор определяются проектной документацией;
5. Пример и рекомендации по установке крепежа см. раздел №6.2 данного АТР;
6. Данный вариант (разрыв профиля в зоне кронштейна) рекомендуется применять при невысоких нагрузках, решение подтвердить статическим расчетом. Расстояние между направляющими принять с учетом терморасширения материала.

Крепление направляющих к кронштейну MFT-RB L StS: фиксированное крепление.

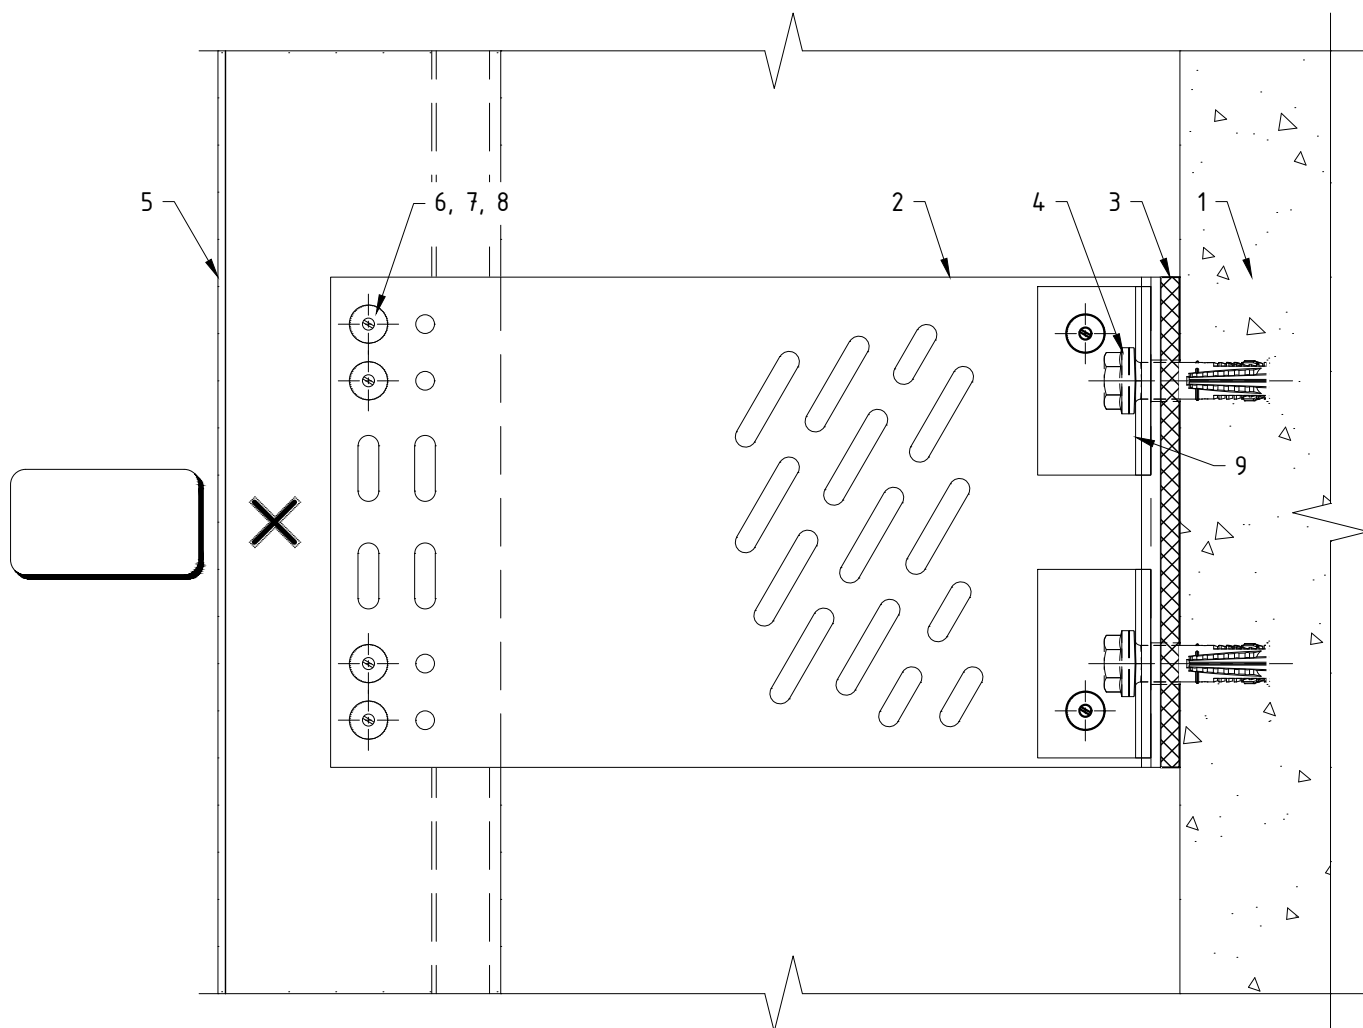


Поз.	Наименование	Примечания
1	Строительное основание	
2	Кронштейн MFT-RB L (sts)	
3	Термомост MFT-RBI L StS (п8х)	
4	Анкер (принять по результатам испытаний)	
5	Профиль MFT-RP (MFT-RPY, MFT-ST, MFT-Y)	
6	Заклепка вытяжная $\Phi 4.8 \times 12$ Al/A2 (A2/A2)	
7	Саморез с прессшайбой и сверлом $\Phi 5.5 \times 19$ A2 DIN 7504 K	
8	Болт M5x70 A2 DIN 931 (ГОСТ 7805-70)	
	Гайка M5 A2 DIN 985, DIN 982	
	Шайба M5 A2 DIN 125A, DIN 127B (ГОСТ 11371, ГОСТ 6402)	
	Втулка 8x49, t=0.75 Al ГОСТ18475-82 (t=0.8 A2 ГОСТ9941-81)	
9	Шайба MFT-BFW U30 (sts)	контур показан условно

Примечания:

1. Утеплитель, облицовочный материал и элементы их крепления условно не показаны;
2. На чертеже показано рекомендуемое типовое крепление кронштейна к строительному основанию (пример: ж/б). Возможна установка на различные типы строительных оснований различными типами крепежа, см. раздел №6.2 данного АТР. Необходимое количество элементов крепления и их тип определяются проектной документацией;
3. На чертеже показан вариант с усилением пяты кронштейна с помощью шайб. Необходимость установки, тип шайб и их количество определяются проектной документацией;
4. На чертеже показано рекомендуемое типовое крепление направляющей к кронштейну (удлинителю) вытяжными заклепками. Необходимое количество точек крепления и их тип/набор определяются проектной документацией;
5. Пример и рекомендации по установке крепежа см. раздел №6.2 данного АТР.

Крепление направляющих к кронштейну MFT-RB L StS: "скользящее" крепление.

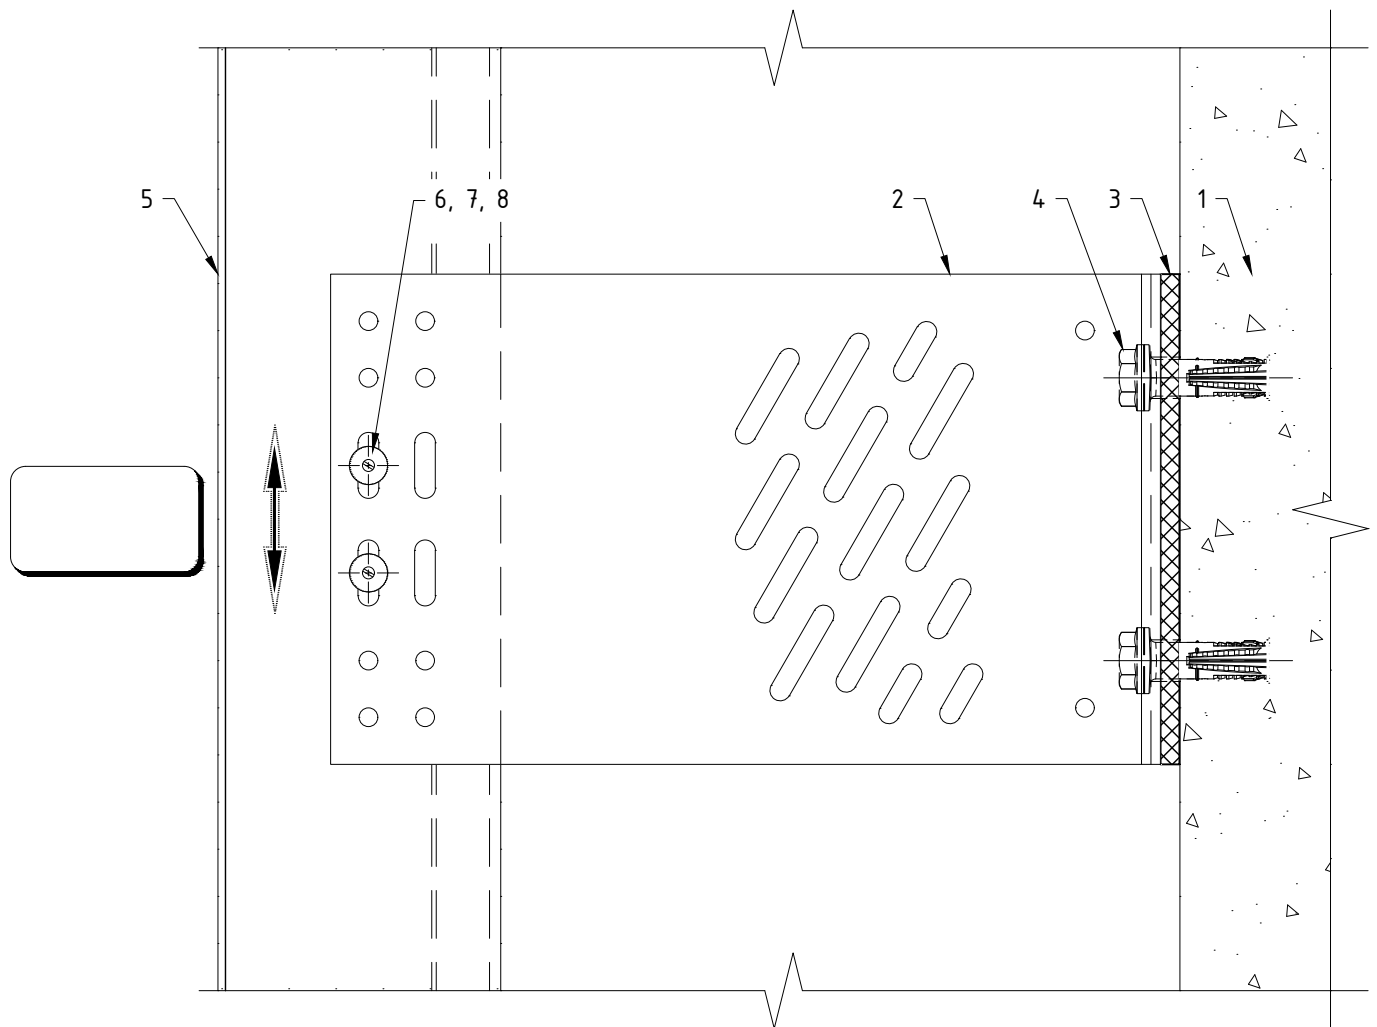


Поз.	Наименование	Примечания
1	Строительное основание	
2	Кронштейн MFT-RB L (sts)	
3	Термомост MFT-RBI L StS (п8х)	
4	Анкер (принять по результатам испытаний)	
5	Профиль MFT-RP (MFT-RPY, MFT-ST, MFT-Y)	
6	Заклепка вытяжная $\Phi 4.8 \times 12$ Al/A2 (A2/A2)	
7	Саморез с прессшайбой и сверлом $\Phi 5.5 \times 19$ A2 DIN 7504 K	
8	Болт M5x70 A2 DIN 931 (ГОСТ 7805-70)	
	Гайка M5 A2 DIN 985, DIN 982	
	Шайба M5 A2 DIN 125A, DIN 127B (ГОСТ 11371, ГОСТ 6402)	
	Втулка 8x49, t=0.75 Al ГОСТ18475-82 (t=0.8 A2 ГОСТ9941-81)	

Примечания:

1. Утеплитель, облицовочный материал и элементы их крепления условно не показаны;
2. На чертеже показано рекомендуемое типовое крепление кронштейна к строительному основанию (пример: ж/б). Возможна установка на различные типы строительных оснований различными типами крепежа, см. раздел №6.2 данного АТР. Необходимое количество элементов крепления и их тип определяются проектной документацией;
3. На чертеже показан вариант без применения шайб усиления пяты кронштейна. Необходимость установки, тип шайб и их количество определяются проектной документацией;
4. На чертеже показано рекомендуемое типовое крепление направляющей к кронштейну (удлинителю) вытяжными заклепками. Необходимое количество точек крепления и их тип/набор определяются проектной документацией;
5. Пример и рекомендации по установке крепежа см. раздел №6.2 данного АТР.

Крепление направляющих к кронштейну MFT-RB M StS: фиксированное крепление.

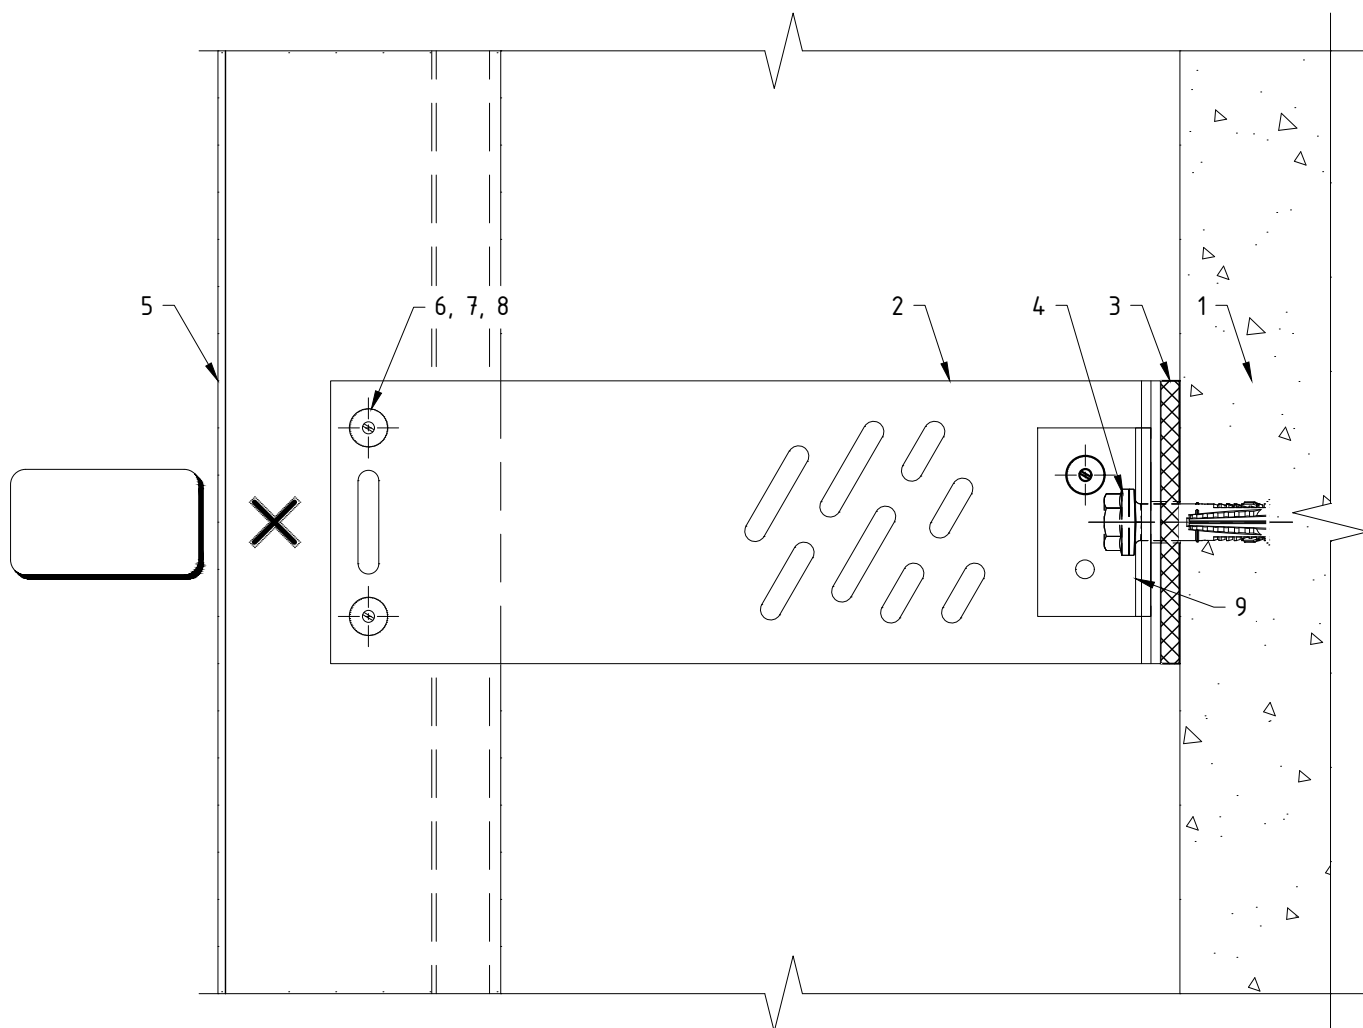


Поз.	Наименование	Примечания
1	Строительное основание	
2	Кронштейн MFT-RB M (sts)	
3	Термомост MFT-RBI M StS (пвх)	
4	Анкер (принять по результатам испытаний)	
5	Профиль MFT-RP (MFT-RPY, MFT-ST, MFT-Y)	
6	Заклепка вытяжная $\Phi 4.8 \times 12$ Al/A2 (A2/A2)	
7	Саморез с прессшайбой и сверлом $\Phi 5.5 \times 19$ A2 DIN 7504 K	
8	Болт M5x70 A2 DIN 931 (ГОСТ 7805-70)	
	Гайка M5 A2 DIN 985, DIN 982	
	Шайба M5 A2 DIN 125A, DIN 127B (ГОСТ 11371, ГОСТ 6402)	
	Втулка 8x49, t=0.75 Al ГОСТ18475-82 (t=0.8 A2 ГОСТ9941-81)	
9	Шайба MFT-BFW U30 (sts)	контур показан условно

Примечания:

1. Утеплитель, облицовочный материал и элементы их крепления условно не показаны;
2. На чертеже показано рекомендуемое типовое крепление кронштейна к строительному основанию (пример: ж/б). Возможна установка на различные типы строительных оснований различными типами крепежа, см. раздел №6.2 данного АТР. Необходимое количество элементов крепления и их тип определяются проектной документацией;
3. На чертеже показан вариант с усилением пяты кронштейна с помощью шайб. Необходимость установки, тип шайб и их количество определяются проектной документацией;
4. На чертеже показано рекомендуемое типовое крепление направляющей к кронштейну (удлинителю) вытяжными заклепками. Необходимое количество точек крепления и их тип/набор определяются проектной документацией;
5. Пример и рекомендации по установке крепежа см. раздел №6.2 данного АТР.

Крепление направляющих к кронштейну MFT-RB M StS: "скользящее" крепление.

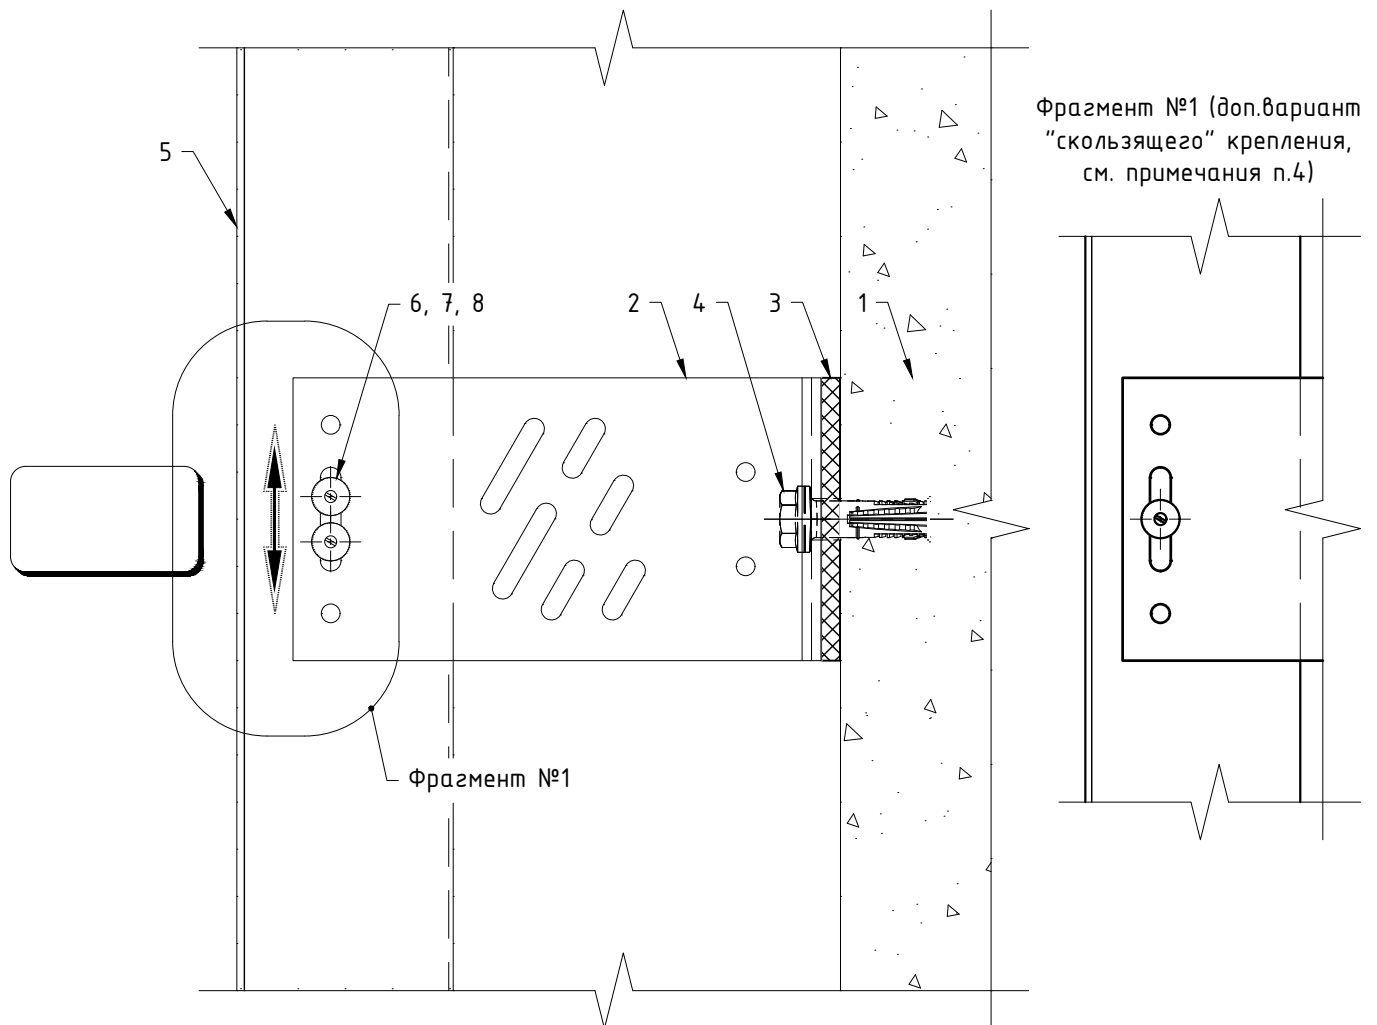


Поз.	Наименование	Примечания
1	Строительное основание	
2	Кронштейн MFT-RB M (stS)	
3	Термомост MFT-RBI M StS (пвх)	
4	Анкер (принять по результатам испытаний)	
5	Профиль MFT-RP (MFT-RPY, MFT-ST, MFT-Y)	
6	Заклепка вытяжная $\phi 4.8 \times 12$ Al/A2 (A2/A2)	
7	Саморез с прессшайбой и сверлом $\phi 5.5 \times 19$ A2 DIN 7504 K	
8	Болт M5x70 A2 DIN 931 (ГОСТ 7805-70)	
	Гайка M5 A2 DIN 985, DIN 982	
	Шайба M5 A2 DIN 125A, DIN 127B (ГОСТ 11371, ГОСТ 6402)	
	Втулка 8x49, t=0.75 Al ГОСТ18475-82 (t=0.8 A2 ГОСТ9941-81)	

Примечания:

1. Утеплитель, облицовочный материал и элементы их крепления условно не показаны;
2. На чертеже показано рекомендуемое типовое крепление кронштейна к строительному основанию (пример: ж/б). Возможна установка на различные типы строительных оснований различными типами крепежа, см. раздел №6.2 данного АТР. Необходимое количество элементов крепления и их тип определяются проектной документацией;
3. На чертеже показан вариант без применения шайб усиления пяты кронштейна. Необходимость установки, тип шайб и их количество определяются проектной документацией;
4. На чертеже показано рекомендуемое типовое крепление направляющей к кронштейну (удлинителю) вытяжными заклепками. Необходимое количество точек крепления и их тип/набор определяются проектной документацией;
5. Пример и рекомендации по установке крепежа см. раздел №6.2 данного АТР.

Крепление направляющих к кронштейну MFT-RB S StS.

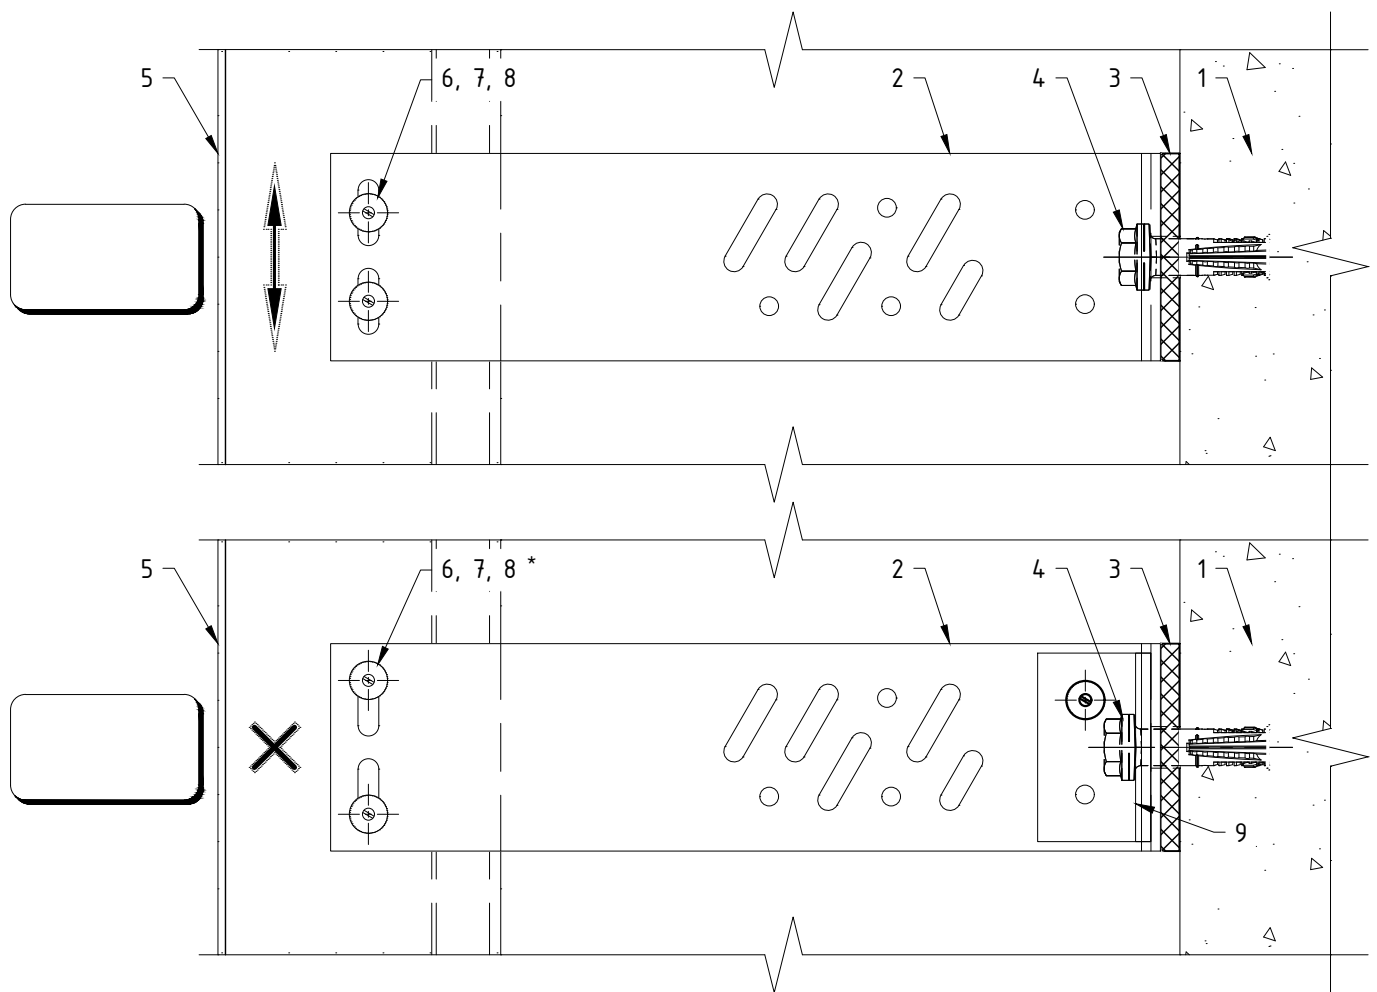

Поз.	Наименование	Примечания
1	Строительное основание	
2	Кронштейн MFT-RB S (sts)	
3	Термомост MFT-RBI S StS (пвх)	
4	Анкер (принять по результатам испытаний)	
5	Профиль MFT-RP (MFT-RPY, MFT-ST, MFT-Y)	
6	Заклепка вытяжная $\Phi 4.8 \times 12$ Al/A2 (A2/A2)	
7	Саморез с прессшайбой и сверлом $\Phi 5.5 \times 19$ A2 DIN 7504 K	
8	Болт M5x70 A2 DIN 931 (ГОСТ 7805-70)	
	Гайка M5 A2 DIN 985, DIN 982	
	Шайба M5 A2 DIN 125A, DIN 127B (ГОСТ 11371, ГОСТ 6402)	
	Втулка 8x49, $t=0.75$ Al ГОСТ18475-82 ($t=0.8$ A2 ГОСТ9941-81)	
9	Шайба MFT-BFW U30 (sts)	контур показан условно


Примечания:

1. Утеплитель, облицовочный материал и элементы их крепления условно не показаны;
2. На чертеже показано рекомендуемое типовое крепление кронштейна к строительному основанию (пример: ж/б). Возможна установка на различные типы строительных оснований различными типами крепежа, см. раздел №6.2 данного АТР. Необходимое количество элементов крепления и их тип определяются проектной документацией;
3. На чертеже показан вариант без применения шайб усиления пяты кронштейна для подвижного крепления (направляющей к кронштейну) и с усилением пяты кронштейна (с помощью шайб) для фиксированного крепления. Необходимость установки, тип шайб и их количество определяются проектной документацией;
4. На чертеже показано рекомендуемое типовое крепление направляющей к кронштейну (удлинителю) вытяжными заклепками. Необходимое количество точек крепления и их тип/набор определяются проектной документацией;
5. Пример и рекомендации по установке крепежа см. раздел №6.2 данного АТР;
6. * – фиксированное крепление осуществляется установкой заклепок враспор.

Регулировка вылета системы с креплением к кронштейнам MFT-RB (al) и MFT-HAB (al) через удлинитель MFT-RBE.

Регулировка для кронштейнов MFT-RB с маркировкой вылета от 270 до 300: максимальное значение.


Регулировка для кронштейнов с маркировкой вылета от 120 до 240: максимальное значение.

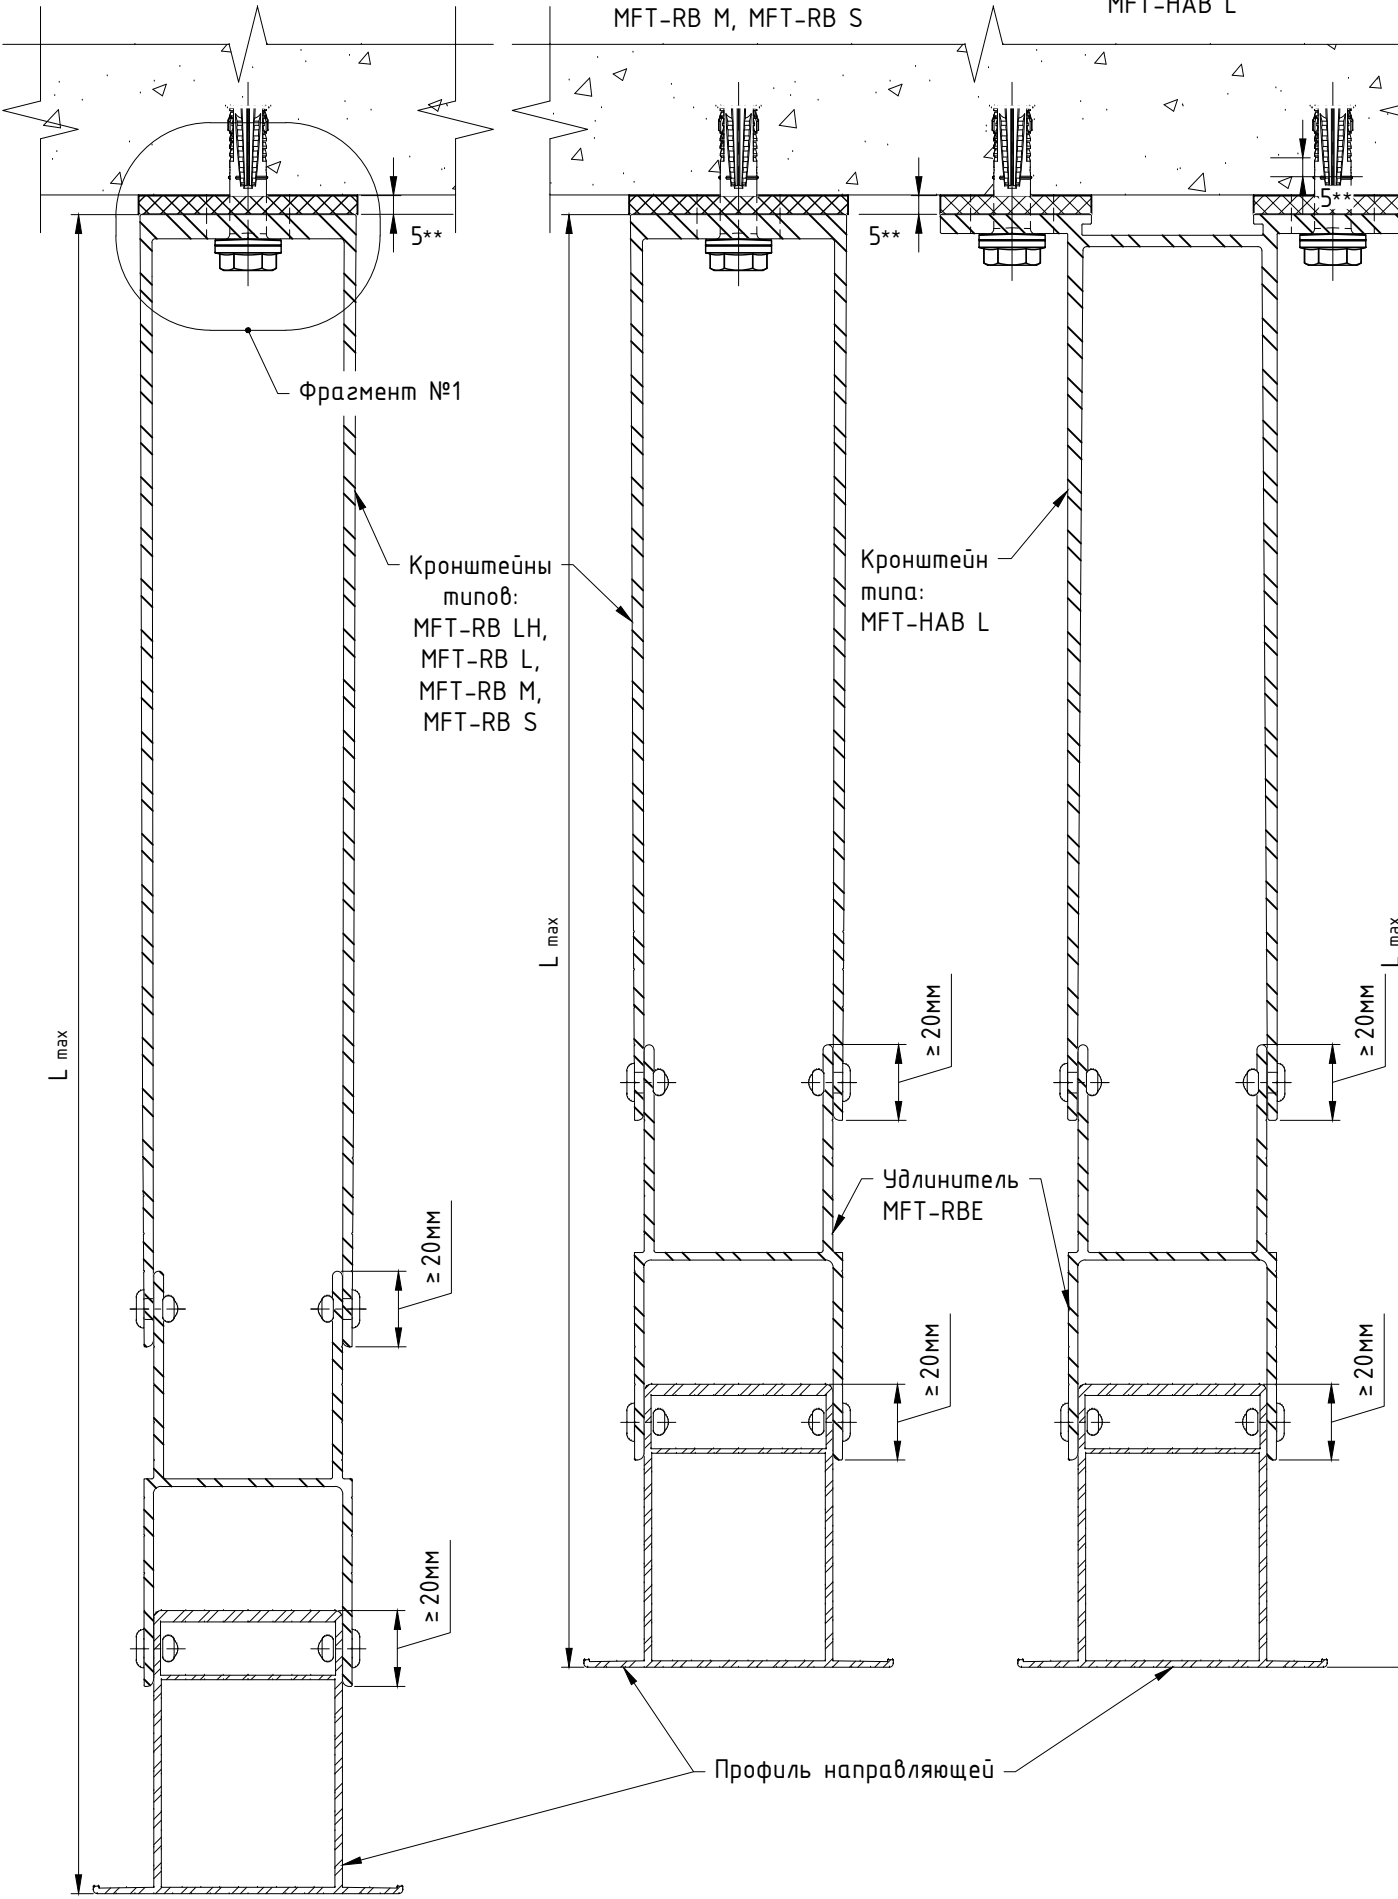


Регулировка для кронштейнов с маркировкой вылета от 120 до 240: минимальное значение.

Кронштейны алю. типа: MFT-RB LH, MFT-RB L, MFT-RB M, MFT-RB S

Кронштейны алю. типа: MFT-HAB L

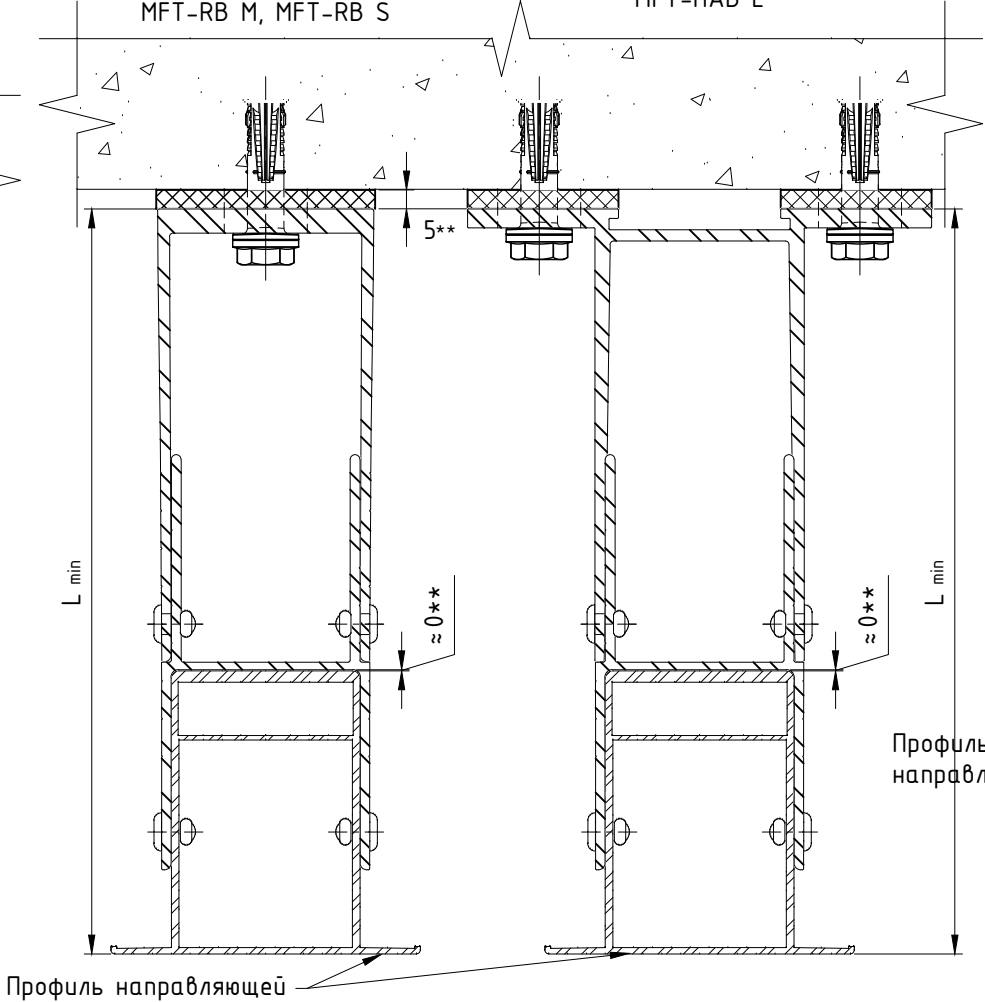


Регулировка для кронштейнов MFT-RB с маркировкой вылета от 60 до 80: минимальное значение.

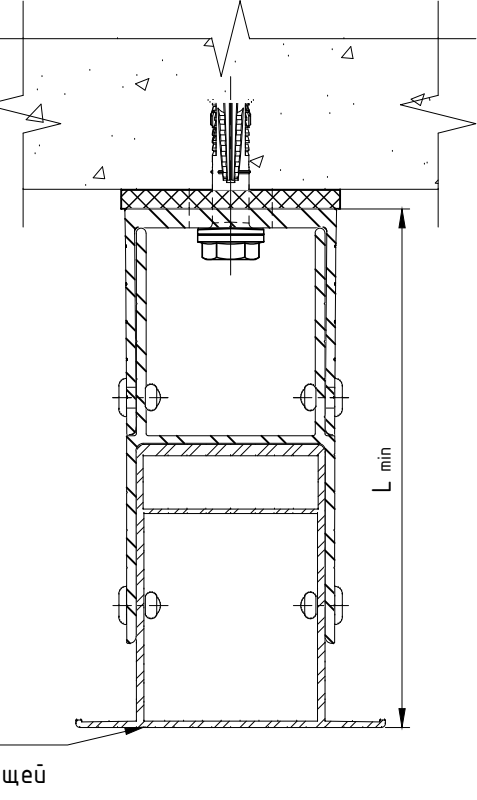

Кронштейн	Вылет кронштейна, мм	Направляющая			
		RP 75x50		RP 170x50	
		Расстояние от основания кронштейна до наружной плоскости направляющей			
		L min (RBE), мм	L max (RBEx2), мм	L min (RBE), мм	L max (RBEx2), мм
MFT-RB LH, L, M, S	60	137.5	300	232.5	395
MFT-RB LH, L, M, S	80	157.5	320	252.5	415
MFT-RB LH, L, M, S, HAB L	120	197.5	360	292.5	455
MFT-RB LH, L, M, S, HAB L	140	217.5	380	312.5	475
MFT-RB LH, L, M, S	160	237.5	400	332.5	495
MFT-RB LH, L, M, S, HAB L	170	247.5	410	342.5	505
MFT-RB LH, L, M, S, HAB L	190	267.5	430	362.5	525
MFT-RB LH, L, M, S	205	282.5	445	377.5	540
MFT-RB LH, L, M, S, HAB L	220	297.5	460	392.5	555
MFT-RB LH, L, M, S, HAB L	240	317.5	480	412.5	575
MFT-RB LH, L, M, S	270	347.5	510	442.5	605
MFT-RB LH, L, M, S	300	377.5	540	472.5	635

- Примечания:
1. Утеплитель, облицовочный материал и элементы их крепления условно не показаны;
 2. Типы применяемых компоновок системы на заданные участки определяются проектной документацией. Необходимость применения шайб усиления пяты кронштейна и их тип определяются проектной документацией;
 3. В таблице не учтена толщина термомоста, при вычислении значений параметров L_{min} и L_{max} , и указаны не все типоразмеры элементов системы. При необходимости вычислить вылет системы в соответствии с указанными на чертеже ограничениями;
 4. * - пример показан для кронштейнов MFT-RB совместно с шайбами MFT-BFW;
 5. ** - размер для справок.

Крепление направляющих к кронштейнам MFT-RB LH с удлинителем MFT-RBE LH: фиксированное крепление.

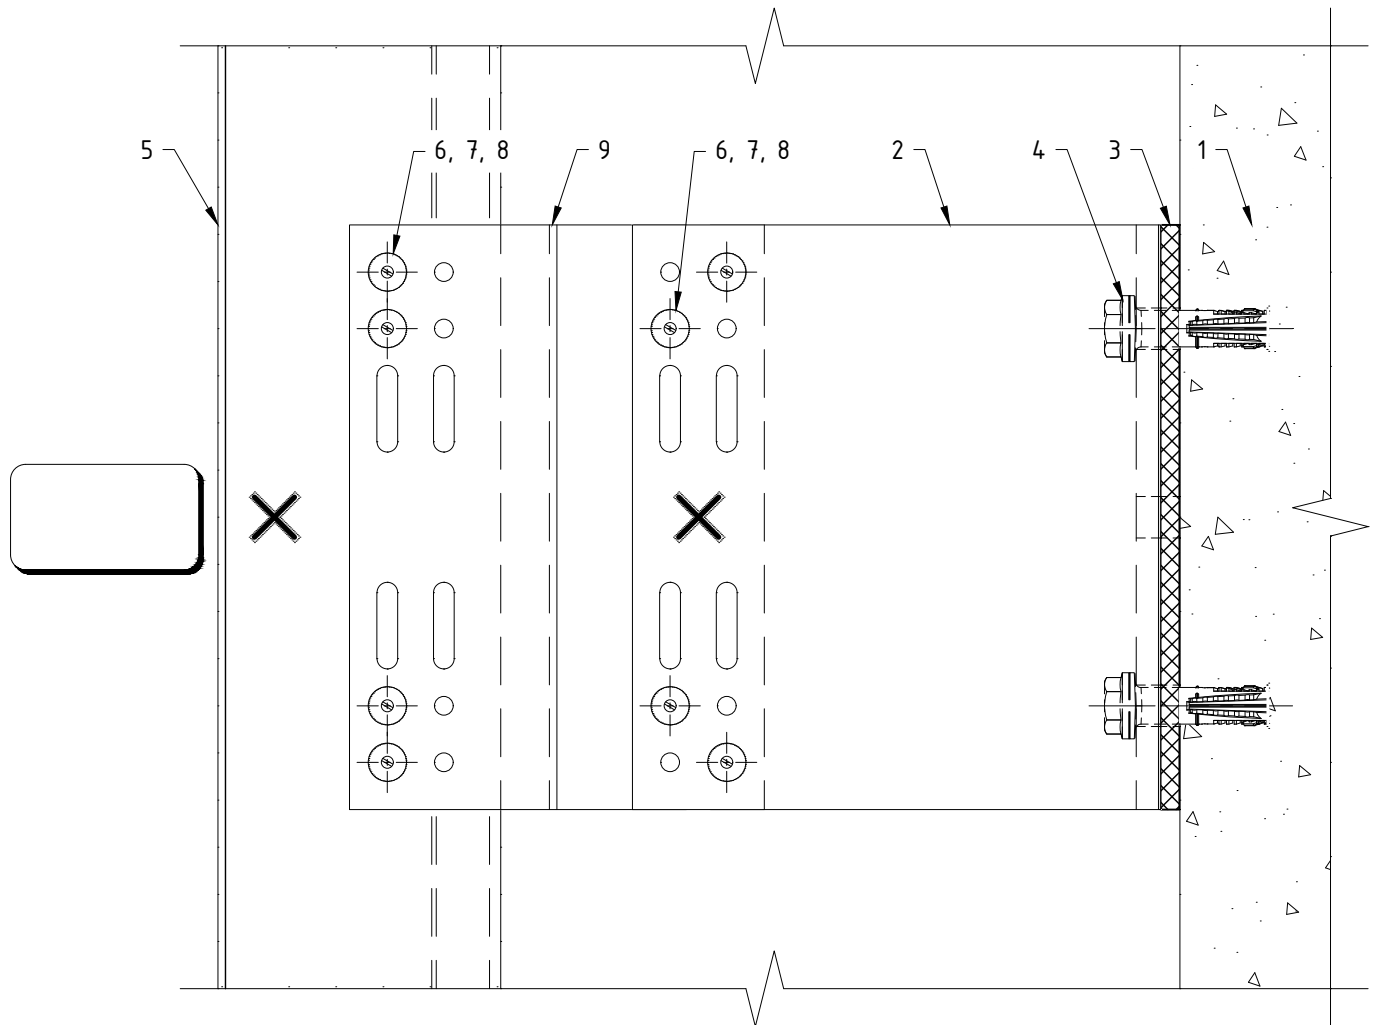


Поз.	Наименование	Примечания
1	Строительное основание	
2	Кронштейн MFT-RB LH (Al)	
3	Термомост MFT-RBI LH (пвх)	
4	Анкер (принять по результатам испытаний)	
5	Профиль MFT-RP (MFT-RPY, MFT-ST, MFT-Y)	
6	Заклепка вытяжная $\Phi 4.8 \times 12$ Al/A2 (A2/A2)	
7	Саморез с прессшайбой и сверлом $\Phi 5.5 \times 19$ A2 DIN 7504 K	
8	Болт M5x70 A2 DIN 931 (ГОСТ 7805-70)	
	Гайка M5 A2 DIN 985, DIN 982	
	Шайба M5 A2 DIN 125A, DIN 127B (ГОСТ 11371, ГОСТ 6402)	
	Втулка 8x49, t=0.75 Al ГОСТ18475-82 (t=0.8 A2 ГОСТ9941-81)	
9	Удлинитель кронштейна MFT-RBE LH (Al)	

Примечания:

1. Утеплитель, облицовочный материал и элементы их крепления условно не показаны;
2. На чертеже показано рекомендуемое типовое крепление кронштейна к строительному основанию (пример: ж/б). Возможна установка на различные типы строительных оснований различными типами крепежа, см. раздел №6.2 данного АТР. Необходимое количество элементов крепления и их тип определяются проектной документацией;
3. На чертеже показан вариант без применения шайб усиления пяты кронштейна. Необходимость установки, тип шайб и их количество определяются проектной документацией;
4. На чертеже показано рекомендуемое типовое крепление направляющей к кронштейну (удлинителю) вытяжными заклепками. Необходимое количество точек крепления и их тип/набор определяются проектной документацией;
5. Пример и рекомендации по установке крепежа см. раздел №6.2 данного АТР.

Крепление направляющих к кронштейнам MFT-RB LH с удлинителем MFT-RBE LH: "скользящее" крепление.

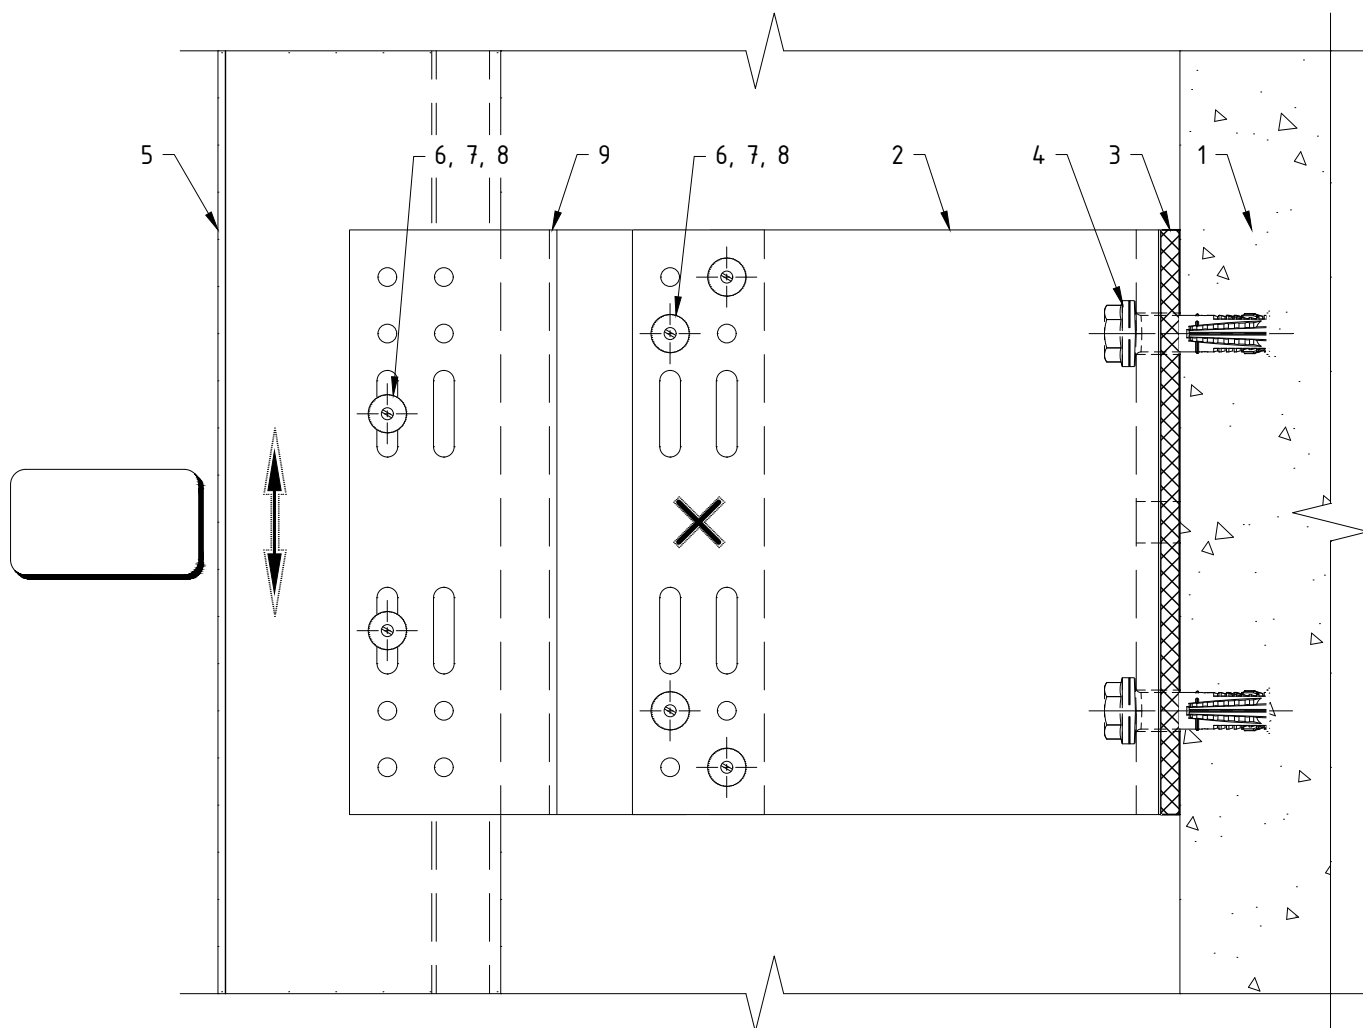


Поз.	Наименование	Примечания
1	Строительное основание	
2	Кронштейн MFT-RB LH (Al)	
3	Термомост MFT-RBI LH (пвх)	
4	Анкер (принять по результатам испытаний)	
5	Профиль MFT-RP (MFT-RPY, MFT-ST, MFT-Y)	
6	Заклепка вытяжная $\Phi 4.8 \times 12$ Al/A2 (A2/A2)	
7	Саморез с прессшайбой и сверлом $\Phi 5.5 \times 19$ A2 DIN 7504 K	
8	Болт M5x70 A2 DIN 931 (ГОСТ 7805-70)	
	Гайка M5 A2 DIN 985, DIN 982	
	Шайба M5 A2 DIN 125A, DIN 127B (ГОСТ 11371, ГОСТ 6402)	
	Втулка 8x49, t=0.75 Al ГОСТ18475-82 (t=0.8 A2 ГОСТ9941-81)	
9	Удлинитель кронштейна MFT-RBE LH (Al)	

Примечания:

1. Утеплитель, облицовочный материал и элементы их крепления условно не показаны;
2. На чертеже показано рекомендуемое типовое крепление кронштейна к строительному основанию (пример: ж/б). Возможна установка на различные типы строительных оснований различными типами крепежа, см. раздел №6.2 данного АТР. Необходимое количество элементов крепления и их тип определяются проектной документацией;
3. На чертеже показан вариант без применения шайб усиления пяты кронштейна. Необходимость установки, тип шайб и их количество определяются проектной документацией;
4. На чертеже показано рекомендуемое типовое крепление направляющей к кронштейну (удлинителю) вытяжными заклепками. Необходимое количество точек крепления и их тип/набор определяются проектной документацией;
5. Пример и рекомендации по установке крепежа см. раздел №6.2 данного АТР.

Дополнительный вариант крепления направляющих к кронштейнам MFT-RB LH с удлинителем MFT-RBE LH: комбинированное крепление.

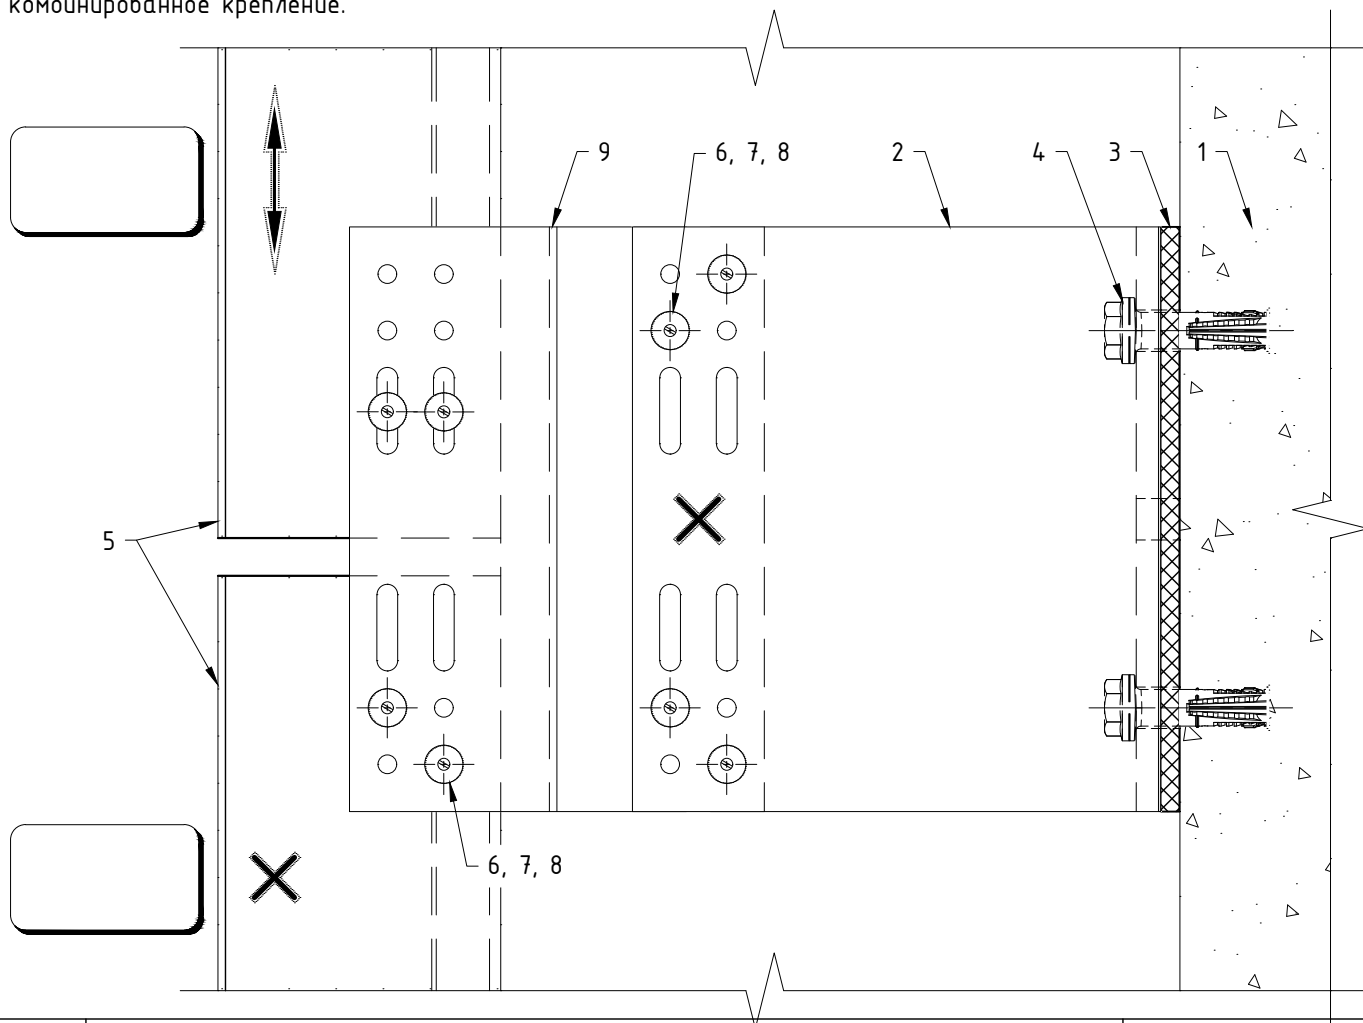


Поз.	Наименование	Примечания
1	Строительное основание	
2	Кронштейн MFT-RB LH (Al)	
3	Термомост MFT-RBI LH (пвх)	
4	Анкер (принять по результатам испытаний)	
5	Профиль MFT-RP (MFT-RPY, MFT-ST, MFT-Y)	
6	Заклепка вытяжная $\Phi 4.8 \times 12$ Al/A2 (A2/A2)	
7	Саморез с прессшайбой и сверлом $\Phi 5.5 \times 19$ A2 DIN 7504 K	
8	Болт M5x70 A2 DIN 931 (ГОСТ 7805-70)	
	Гайка M5 A2 DIN 985, DIN 982	
	Шайба M5 A2 DIN 125A, DIN 127B (ГОСТ 11371, ГОСТ 6402)	
	Втулка 8x49, $t=0.75$ Al ГОСТ18475-82 ($t=0.8$ A2 ГОСТ9941-81)	
9	Удлинитель кронштейна MFT-RBE LH (Al)	

Примечания:

1. Утеплитель, облицовочный материал и элементы их крепления условно не показаны;
2. На чертеже показано рекомендуемое типовое крепление кронштейна к строительному основанию (пример: ж/б). Возможна установка на различные типы строительных оснований различными типами крепежа, см. раздел №6.2 данного АТР. Необходимое количество элементов крепления и их тип определяются проектной документацией;
3. На чертеже показан вариант без применения шайб усиления пяты кронштейна. Необходимость установки, тип шайб и их количество определяются проектной документацией;
4. На чертеже показано рекомендуемое типовое крепление направляющей к кронштейну (удлинителю) вытяжными заклепками. Необходимое количество точек крепления и их тип/набор определяются проектной документацией;
5. Пример и рекомендации по установке крепежа см. раздел №6.2 данного АТР;
6. Данный вариант (разрыв профиля в зоне кронштейна) рекомендуется применять при невысоких нагрузках, решение подтвердить статическим расчетом. Расстояние между направляющими принять с учетом терморасширения материала.

Крепление направляющих к кронштейнам MFT-RB L с удлинителем MFT-RBE L: фиксированное крепление.

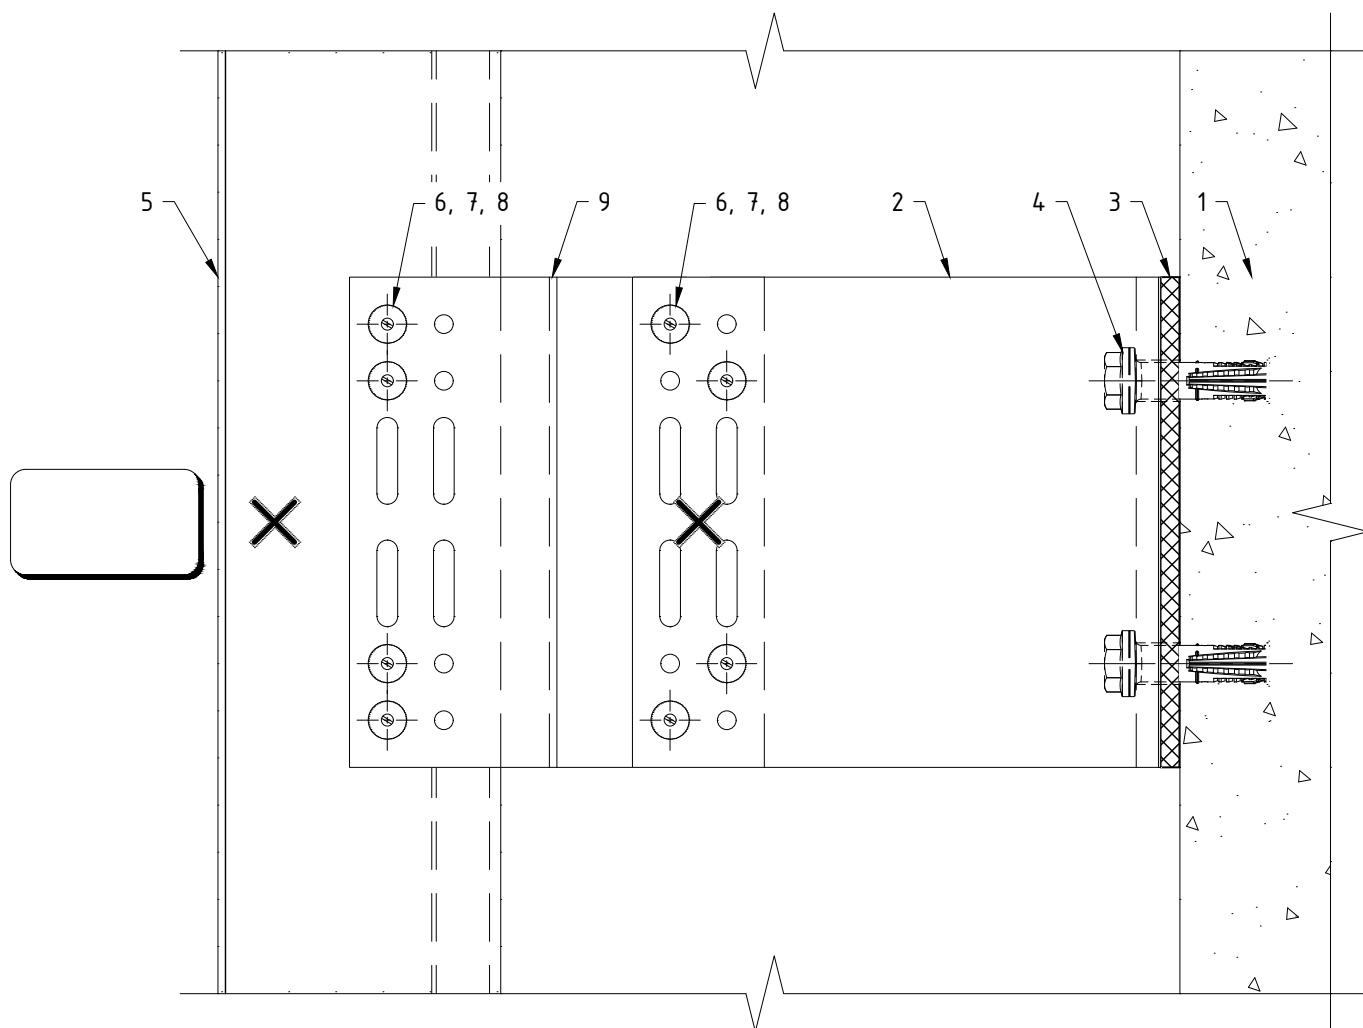


Поз.	Наименование	Примечания
1	Строительное основание	
2	Кронштейн MFT-RB L (Al)	
3	Термомост MFT-RBI L (пвх)	
4	Анкер (принять по результатам испытаний)	
5	Профиль MFT-RP (MFT-RPY, MFT-ST, MFT-Y)	
6	Закlepка вытяжная $\Phi 4.8 \times 12$ Al/A2 (A2/A2)	
7	Саморез с прессшайбой и сверлом $\Phi 5.5 \times 19$ A2 DIN 7504 K	
8	Болт M5x70 A2 DIN 931 (ГОСТ 7805-70)	
	Гайка M5 A2 DIN 985, DIN 982	
	Шайба M5 A2 DIN 125A, DIN 127B (ГОСТ 11371, ГОСТ 6402)	
	Втулка 8x49, t=0.75 Al ГОСТ18475-82 (t=0.8 A2 ГОСТ9941-81)	
9	Удлинитель кронштейна MFT-RBE L (Al)	

Примечания:

1. Утеплитель, облицовочный материал и элементы их крепления условно не показаны;
2. На чертеже показано рекомендуемое типовое крепление кронштейна к строительному основанию (пример: ж/б). Возможна установка на различные типы строительных оснований различными типами крепежа, см. раздел №6.2 данного АТР. Необходимое количество элементов крепления и их тип определяются проектной документацией;
3. На чертеже показан вариант без применения шайб усиления пяты кронштейна. Необходимость установки, тип шайб и их количество определяются проектной документацией;
4. На чертеже показано рекомендуемое типовое крепление направляющей к кронштейну (удлинителю) вытяжными заклепками. Необходимое количество точек крепления и их тип/набор определяются проектной документацией;
5. Пример и рекомендации по установке крепежа см. раздел №6.2 данного АТР.

Крепление направляющих к кронштейнам MFT-RB L с удлинителем MFT-RBE L: "скользящее" крепление.

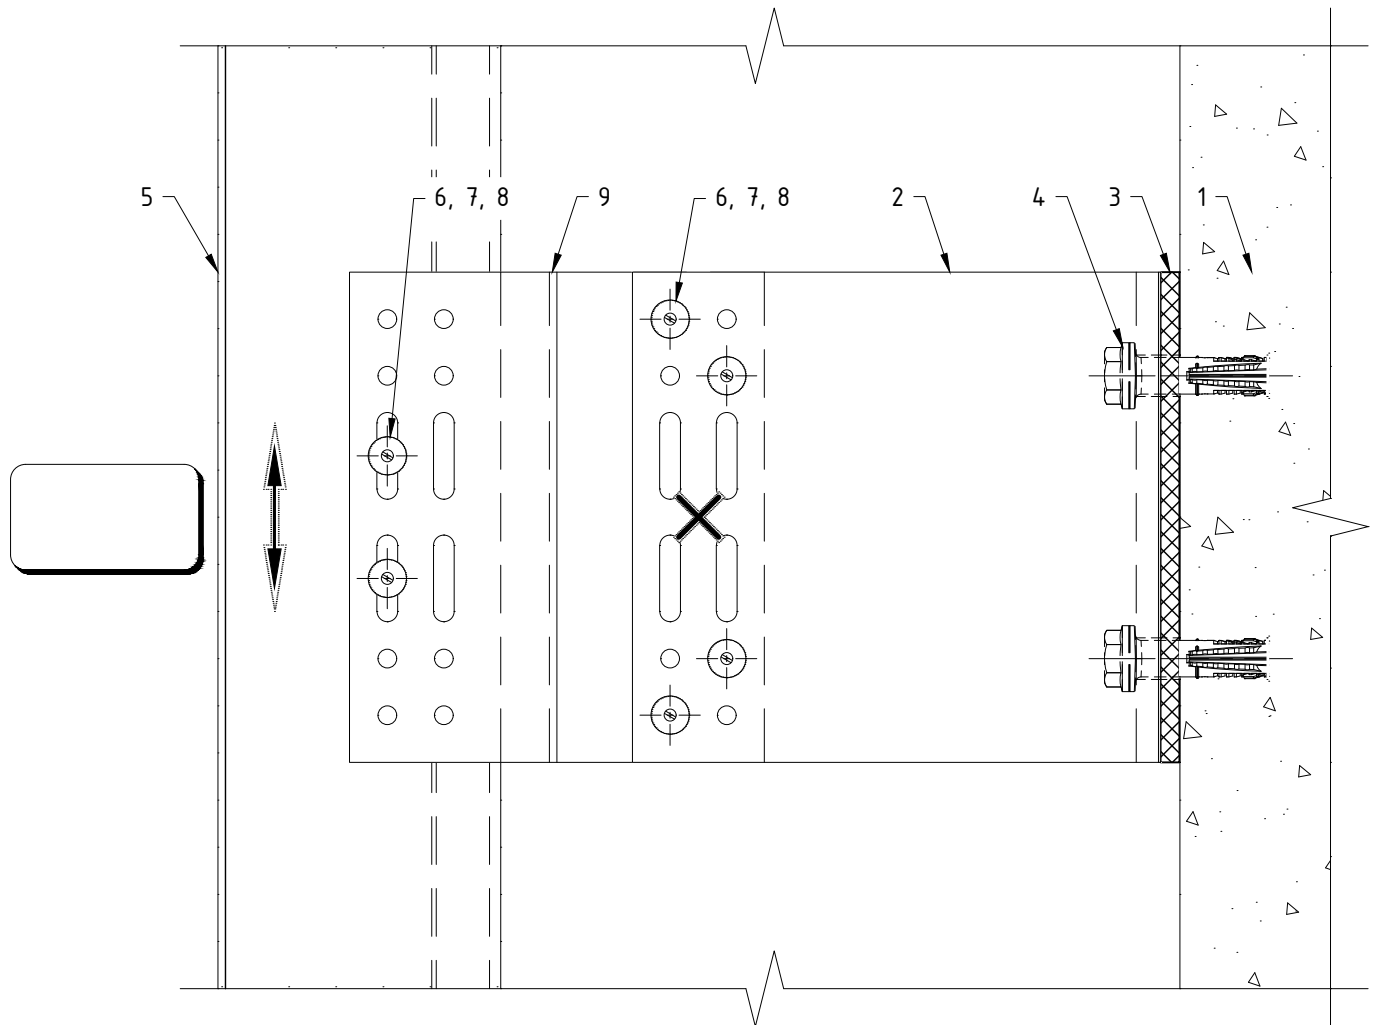


Поз.	Наименование	Примечания
1	Строительное основание	
2	Кронштейн MFT-RB L (Al)	
3	Термомост MFT-RBI L (пвх)	
4	Анкер (принять по результатам испытаний)	
5	Профиль MFT-RP (MFT-RPY, MFT-ST, MFT-Y)	
6	Заклепка вытяжная $\Phi 4.8 \times 12$ Al/A2 (A2/A2)	
7	Саморез с прессшайбой и сверлом $\Phi 5.5 \times 19$ A2 DIN 7504 K	
8	Болт M5x70 A2 DIN 931 (ГОСТ 7805-70)	
	Гайка M5 A2 DIN 985, DIN 982	
	Шайба M5 A2 DIN 125A, DIN 127B (ГОСТ 11371, ГОСТ 6402)	
	Втулка 8x49, t=0.75 Al ГОСТ18475-82 (t=0.8 A2 ГОСТ9941-81)	
9	Удлинитель кронштейна MFT-RBE L (Al)	

Примечания:

1. Утеплитель, облицовочный материал и элементы их крепления условно не показаны;
2. На чертеже показано рекомендуемое типовое крепление кронштейна к строительному основанию (пример: ж/б). Возможна установка на различные типы строительных оснований различными типами крепежа, см. раздел №6.2 данного АТР. Необходимое количество элементов крепления и их тип определяются проектной документацией;
3. На чертеже показан вариант без применения шайб усиления пяты кронштейна. Необходимость установки, тип шайб и их количество определяются проектной документацией;
4. На чертеже показано рекомендуемое типовое крепление направляющей к кронштейну (удлинителю) вытяжными заклепками. Необходимое количество точек крепления и их тип/набор определяются проектной документацией;
5. Пример и рекомендации по установке крепежа см. раздел №6.2 данного АТР.

Крепление направляющих к кронштейнам MFT-RB М с удлинителем MFT-RBE М: фиксированное крепление.

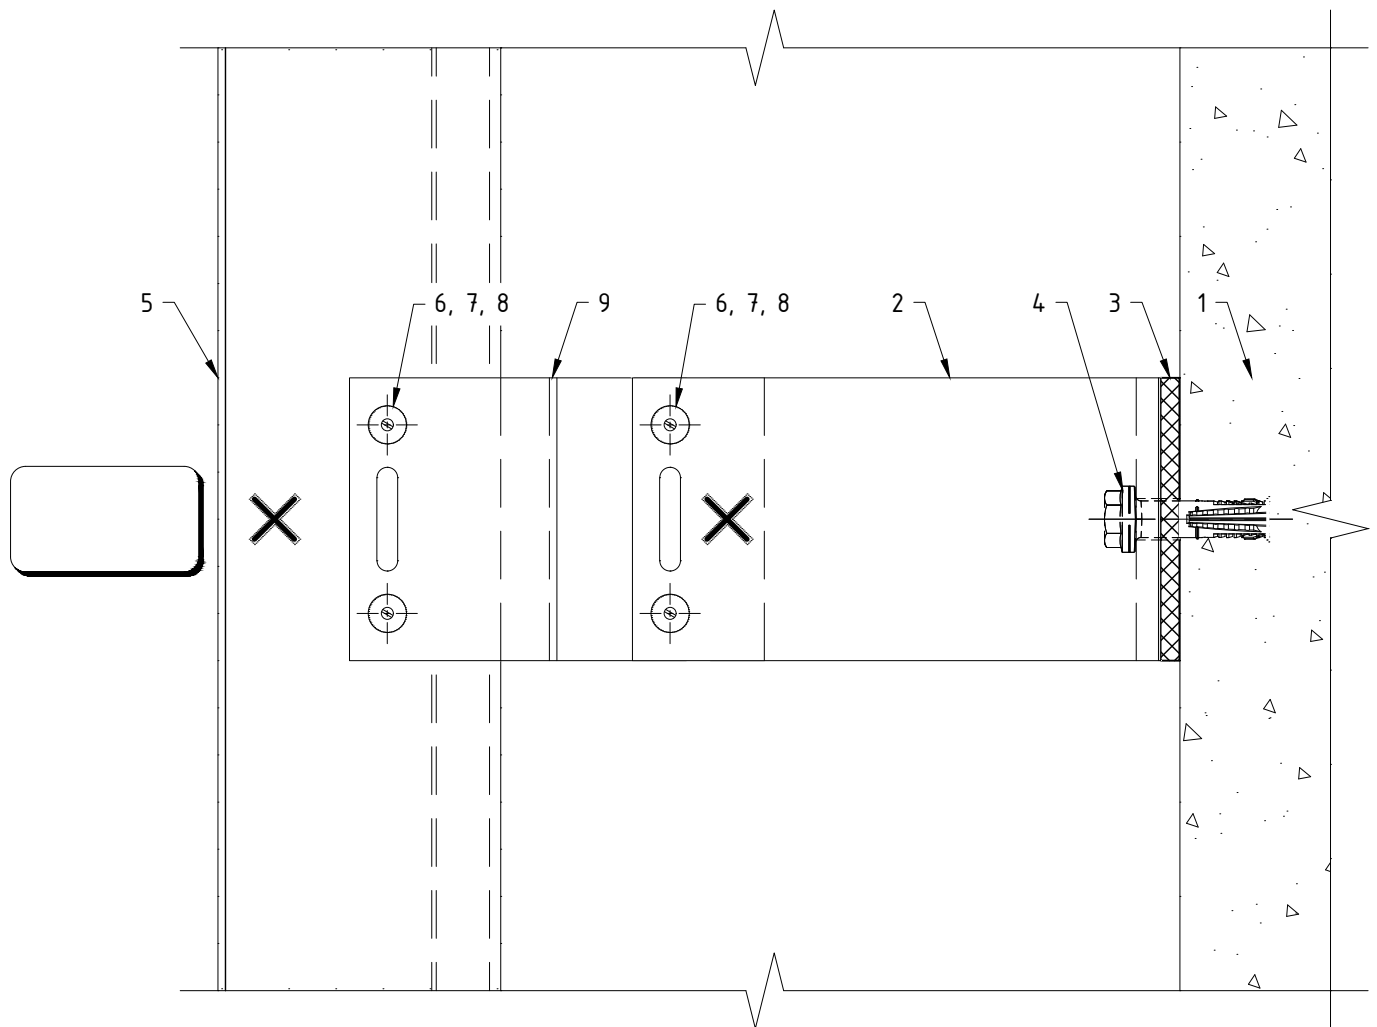


Поз.	Наименование	Примечания
1	Строительное основание	
2	Кронштейн MFT-RB М (Al)	
3	Термомост MFT-RBI М (пвх)	
4	Анкер (принять по результатам испытаний)	
5	Профиль MFT-RP (MFT-RPY, MFT-ST, MFT-Y)	
6	Заклепка вытяжная $\Phi 4.8 \times 12$ Al/A2 (A2/A2)	
7	Саморез с прессшайбой и сверлом $\Phi 5.5 \times 19$ A2 DIN 7504 K	
8	Болт M5x70 A2 DIN 931 (ГОСТ 7805-70)	
	Гайка M5 A2 DIN 985, DIN 982	
	Шайба M5 A2 DIN 125A, DIN 127B (ГОСТ 11371, ГОСТ 6402)	
	Втулка 8x49, $t=0.75$ Al ГОСТ18475-82 ($t=0.8$ A2 ГОСТ9941-81)	
9	Удлинитель кронштейна MFT-RBE М (Al)	

Примечания:

1. Утеплитель, облицовочный материал и элементы их крепления условно не показаны;
2. На чертеже показано рекомендуемое типовое крепление кронштейна к строительному основанию (пример: ж/б). Возможна установка на различные типы строительных оснований различными типами крепежа, см. раздел №6.2 данного АТР. Необходимое количество элементов крепления и их тип определяются проектной документацией;
3. На чертеже показан вариант без применения шайб усиления пяты кронштейна. Необходимость установки, тип шайб и их количество определяются проектной документацией;
4. На чертеже показано рекомендуемое типовое крепление направляющей к кронштейну (удлинителю) вытяжными заклепками. Необходимое количество точек крепления и их тип/набор определяются проектной документацией;
5. Пример и рекомендации по установке крепежа см. раздел №6.2 данного АТР.

Крепление направляющих к кронштейнам MFT-RB M с удлинителем MFT-RBE M: "скользящее" крепление.

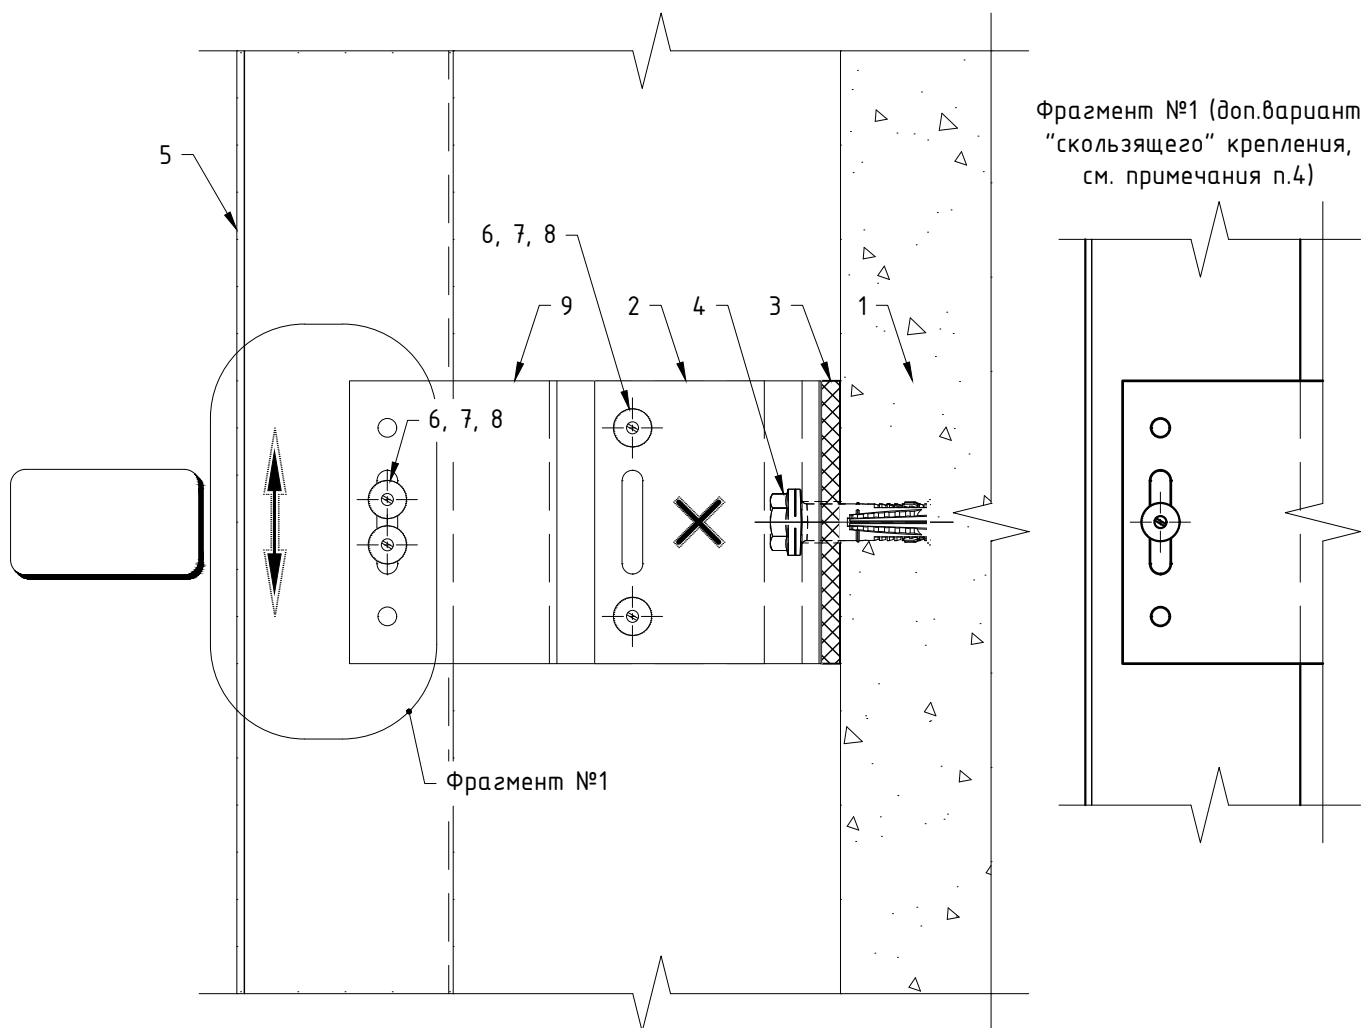


Поз.	Наименование	Примечания
1	Строительное основание	
2	Кронштейн MFT-RB M (Al)	
3	Термомост MFT-RBI M (пвх)	
4	Анкер (принять по результатам испытаний)	
5	Профиль MFT-RP (MFT-RPY, MFT-ST, MFT-Y)	
6	Заклепка вытяжная $\Phi 4.8 \times 12$ Al/A2 (A2/A2)	
7	Саморез с прессшайбой и сверлом $\Phi 5.5 \times 19$ A2 DIN 7504 K	
8	Болт M5x70 A2 DIN 931 (ГОСТ 7805-70)	
	Гайка M5 A2 DIN 985, DIN 982	
	Шайба M5 A2 DIN 125A, DIN 127B (ГОСТ 11371, ГОСТ 6402)	
	Втулка 8x49, t=0.75 Al ГОСТ18475-82 (t=0.8 A2 ГОСТ9941-81)	
9	Удлинитель кронштейна MFT-RBE M (Al)	

Примечания:

1. Утеплитель, облицовочный материал и элементы их крепления условно не показаны;
2. На чертеже показано рекомендуемое типовое крепление кронштейна к строительному основанию (пример: ж/б). Возможна установка на различные типы строительных оснований различными типами крепежа, см. раздел №6.2 данного АТР. Необходимое количество элементов крепления и их тип определяются проектной документацией;
3. На чертеже показан вариант без применения шайб усиления пяты кронштейна. Необходимость установки, тип шайб и их количество определяются проектной документацией;
4. На чертеже показано рекомендуемое типовое крепление направляющей к кронштейну (удлинителю) вытяжными заклепками. Необходимое количество точек крепления и их тип/набор определяются проектной документацией;
5. Пример и рекомендации по установке крепежа см. раздел №6.2 данного АТР.

Крепление направляющих к кронштейнам MFT-RB S с удлинителем MFT-RBE S.

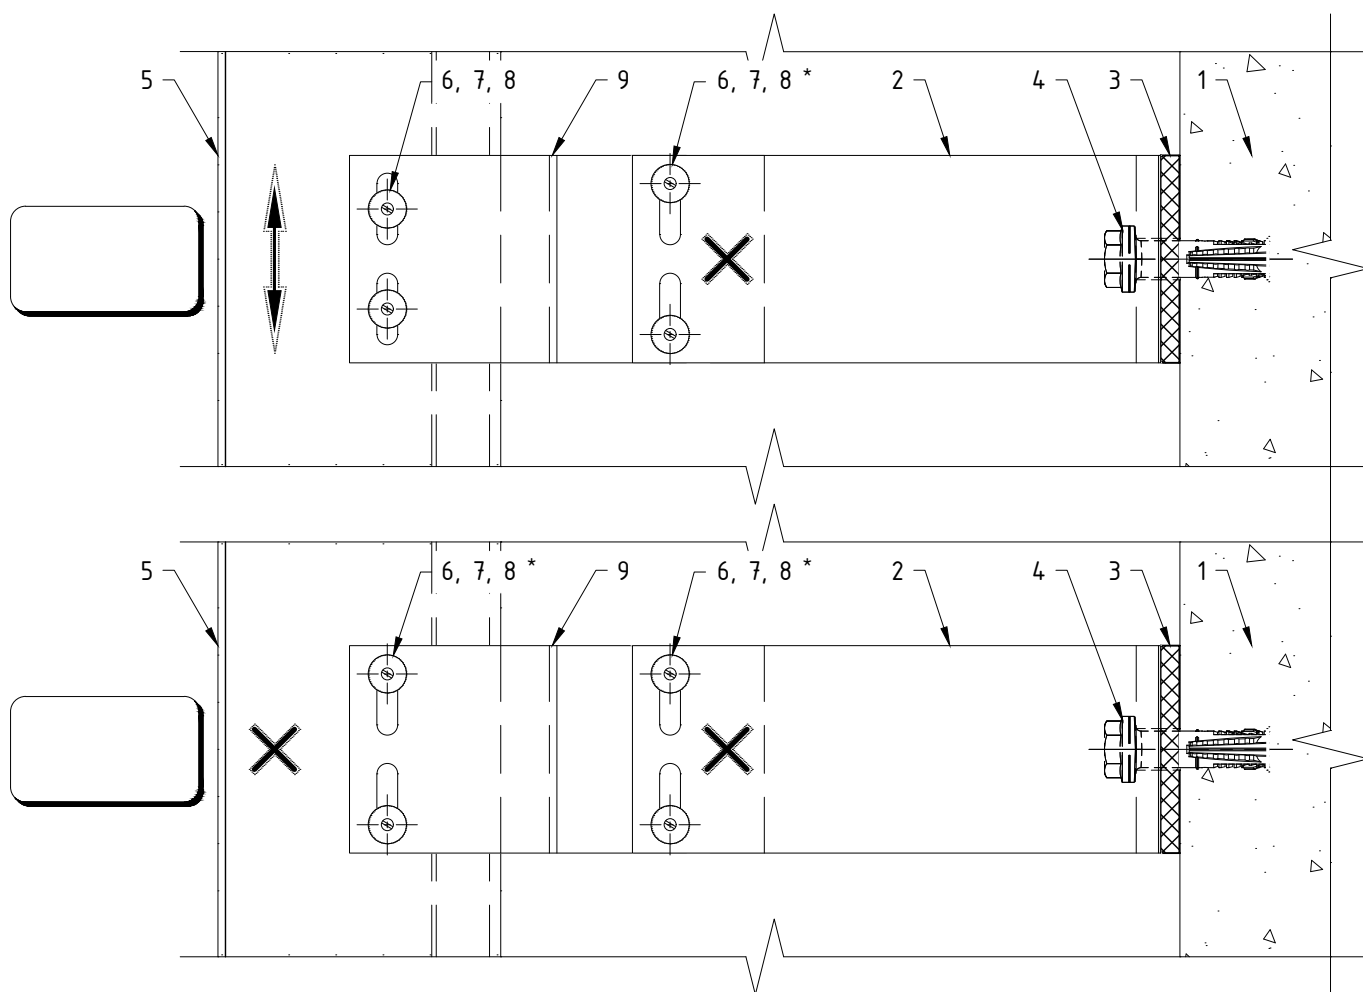


Поз.	Наименование	Примечания
1	Строительное основание	
2	Кронштейн MFT-RB S (Al)	
3	Термомост MFT-RBI S (пвх)	
4	Анкер (принять по результатам испытаний)	
5	Профиль MFT-RP (MFT-RPY, MFT-ST, MFT-Y)	
6	Заклепка вытяжная $\Phi 4.8 \times 12$ Al/A2 (A2/A2)	
7	Саморез с прессшайбой и сверлом $\Phi 5.5 \times 19$ A2 DIN 7504 K	
8	Болт M5x70 A2 DIN 931 (ГОСТ 7805-70)	
	Гайка M5 A2 DIN 985, DIN 982	
	Шайба M5 A2 DIN 125A, DIN 127B (ГОСТ 11371, ГОСТ 6402)	
	Втулка 8x49, t=0.75 Al ГОСТ18475-82 (t=0.8 A2 ГОСТ9941-81)	
9	Удлинитель кронштейна MFT-RBE S (Al)	

Примечания:

1. Утеплитель, облицовочный материал и элементы их крепления условно не показаны;
2. На чертеже показано рекомендуемое типовое крепление кронштейна к строительному основанию (пример: ж/б). Возможна установка на различные типы строительных оснований различными типами крепежа, см. раздел №6.2 данного АТР. Необходимое количество элементов крепления и их тип определяются проектной документацией;
3. На чертеже показан вариант без применения шайб усиления пяты кронштейна. Необходимость установки, тип шайб и их количество определяются проектной документацией;
4. На чертеже показано рекомендуемое типовое крепление направляющей к кронштейну (удлинителю) вытяжными заклепками. Необходимое количество точек крепления и их тип/набор определяются проектной документацией;
5. Пример и рекомендации по установке крепежа см. раздел №6.2 данного АТР;
6. * – фиксированное крепление осуществляется установкой заклепок враспор.

Крепление направляющих к кронштейнам MFT-HAB L с удлинителем MFT-RBE LH: фиксированное крепление.

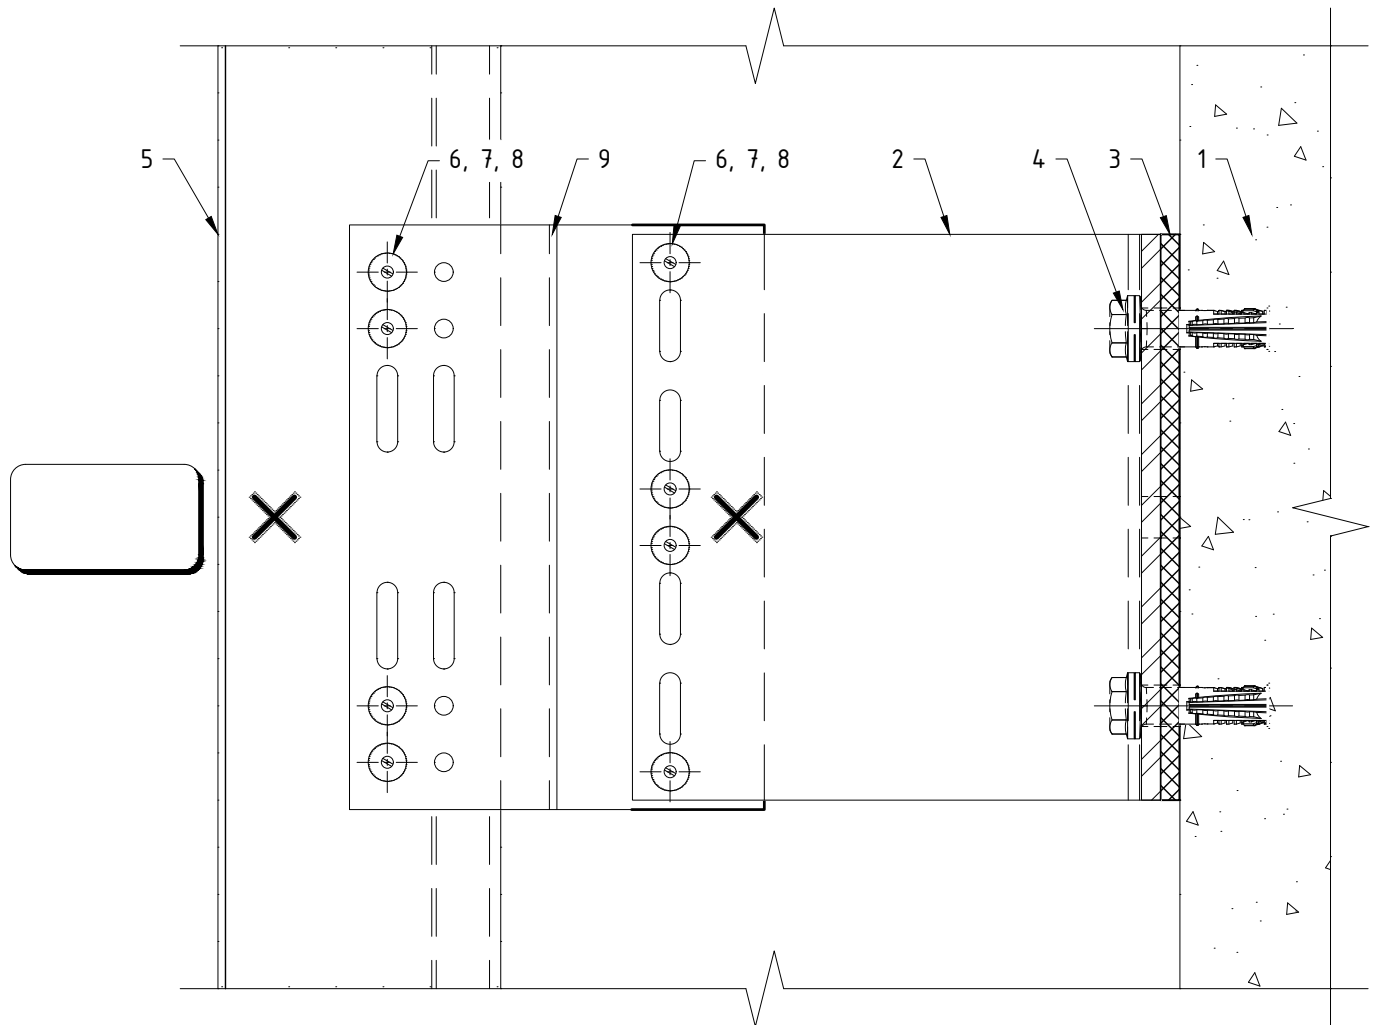


Поз.	Наименование	Примечания
1	Строительное основание	
2	Кронштейн MFT-HAB L (Al)	
3	Термомост MFT-ISO 40x150x5 L (пвх)	
4	Анкер (принять по результатам испытаний)	
5	Профиль MFT-RP (MFT-RPY, MFT-ST, MFT-Y)	
6	Заклепка вытяжная $\Phi 4.8 \times 12$ Al/A2 (A2/A2)	
7	Саморез с прессшайбой и сверлом $\Phi 5.5 \times 19$ A2 DIN 7504 K	
8	Болт M5x70 A2 DIN 931 (ГОСТ 7805-70)	
	Гайка M5 A2 DIN 985, DIN 982	
	Шайба M5 A2 DIN 125A, DIN 127B (ГОСТ 11371, ГОСТ 6402)	
	Втулка 8x49, t=0.75 Al ГОСТ18475-82 (t=0.8 A2 ГОСТ9941-81)	
9	Удлинитель кронштейна MFT-RBE LH (Al)	

Примечания:

1. Утеплитель, облицовочный материал и элементы их крепления условно не показаны;
2. На чертеже показано рекомендуемое типовое крепление кронштейна к строительному основанию (пример: ж/б). Возможна установка на различные типы строительных оснований различными типами крепежа, см. раздел №6.2 данного АТР. Необходимое количество элементов крепления и их тип определяются проектной документацией;
3. На чертеже показан вариант без применения шайб усиления пяты кронштейна. Необходимость установки, тип шайб и их количество определяются проектной документацией;
4. На чертеже показано рекомендуемое типовое крепление направляющей к кронштейну (удлинителю) вытяжными заклепками. Необходимое количество точек крепления и их тип/набор определяются проектной документацией;
5. Пример и рекомендации по установке крепежа см. раздел №6.2 данного АТР.

Крепление направляющих к кронштейнам MFT-HAB L с удлинителем MFT-RBE LH: "скользящее" крепление.

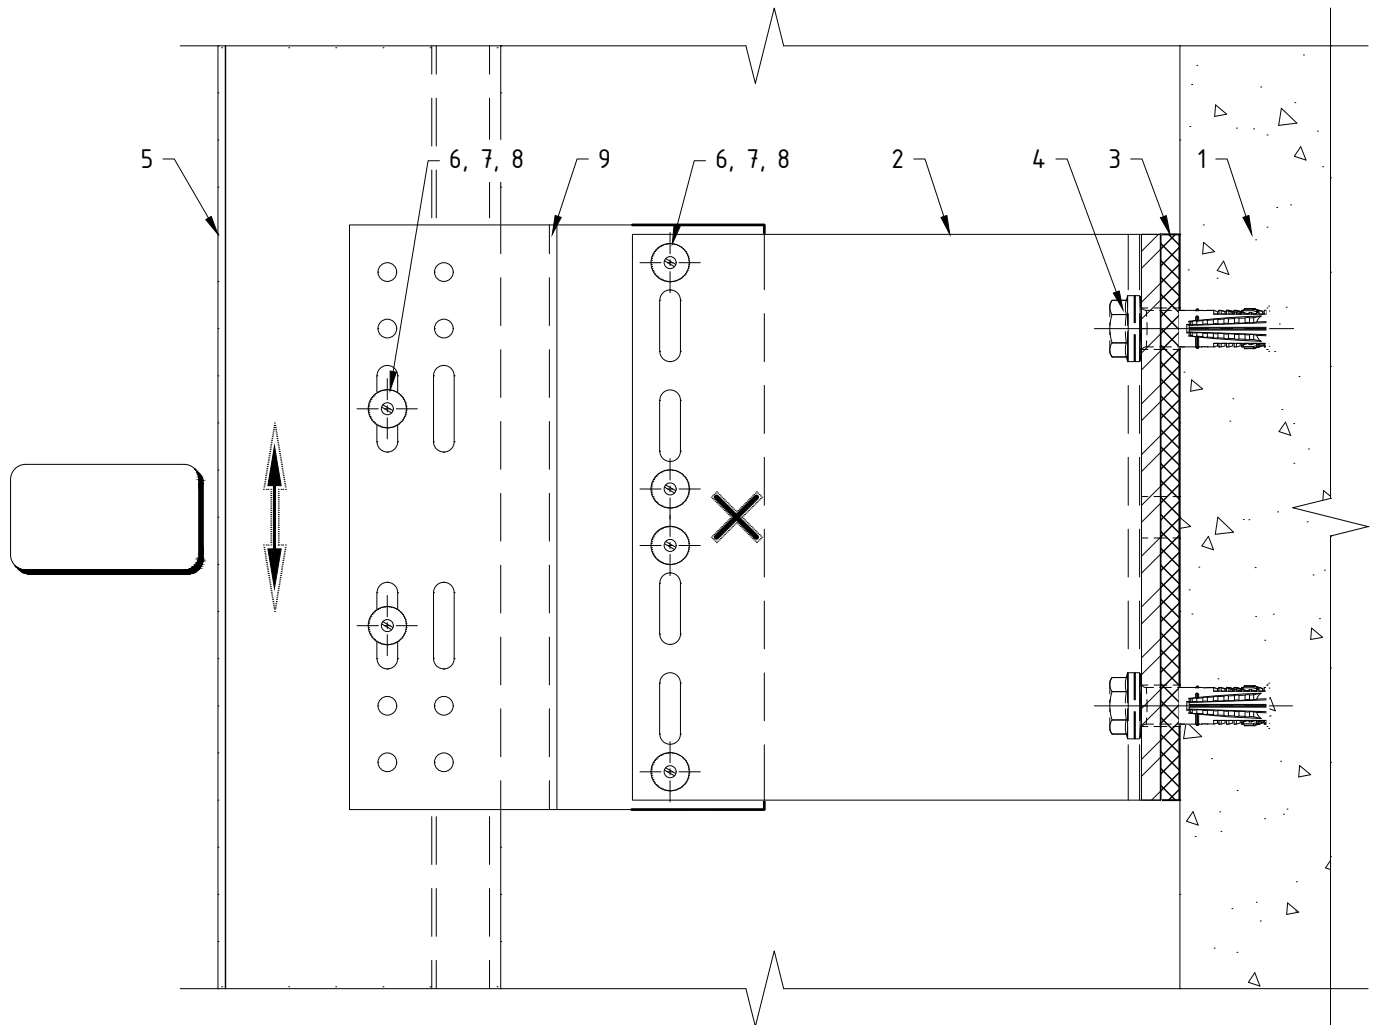


Поз.	Наименование	Примечания
1	Строительное основание	
2	Кронштейн MFT-HAB L (Al)	
3	Термомост MFT-ISO 40x150x5 L (пвх)	
4	Анкер (принять по результатам испытаний)	
5	Профиль MFT-RP (MFT-RPY, MFT-ST, MFT-Y)	
6	Заклепка вытяжная $\Phi 4.8 \times 12$ Al/A2 (A2/A2)	
7	Саморез с прессшайбой и сверлом $\Phi 5.5 \times 19$ A2 DIN 7504 K	
8	Болт M5x70 A2 DIN 931 (ГОСТ 7805-70)	
	Гайка M5 A2 DIN 985, DIN 982	
	Шайба M5 A2 DIN 125A, DIN 127B (ГОСТ 11371, ГОСТ 6402)	
	Втулка 8x49, t=0.75 Al ГОСТ18475-82 (t=0.8 A2 ГОСТ9941-81)	
9	Удлинитель кронштейна MFT-RBE LH (Al)	

Примечания:

1. Утеплитель, облицовочный материал и элементы их крепления условно не показаны;
2. На чертеже показано рекомендуемое типовое крепление кронштейна к строительному основанию (пример: ж/б). Возможна установка на различные типы строительных оснований различными типами крепежа, см. раздел №6.2 данного АТР. Необходимое количество элементов крепления и их тип определяются проектной документацией;
3. На чертеже показан вариант без применения шайб усиления пяты кронштейна. Необходимость установки, тип шайб и их количество определяются проектной документацией;
4. На чертеже показано рекомендуемое типовое крепление направляющей к кронштейну (удлинителю) вытяжными заклепками. Необходимое количество точек крепления и их тип/набор определяются проектной документацией;
5. Пример и рекомендации по установке крепежа см. раздел №6.2 данного АТР.

Дополнительный вариант крепления направляющих к кронштейнам MFT-HAB L с удлинителем MFT-RBE LH: комбинированное крепление.

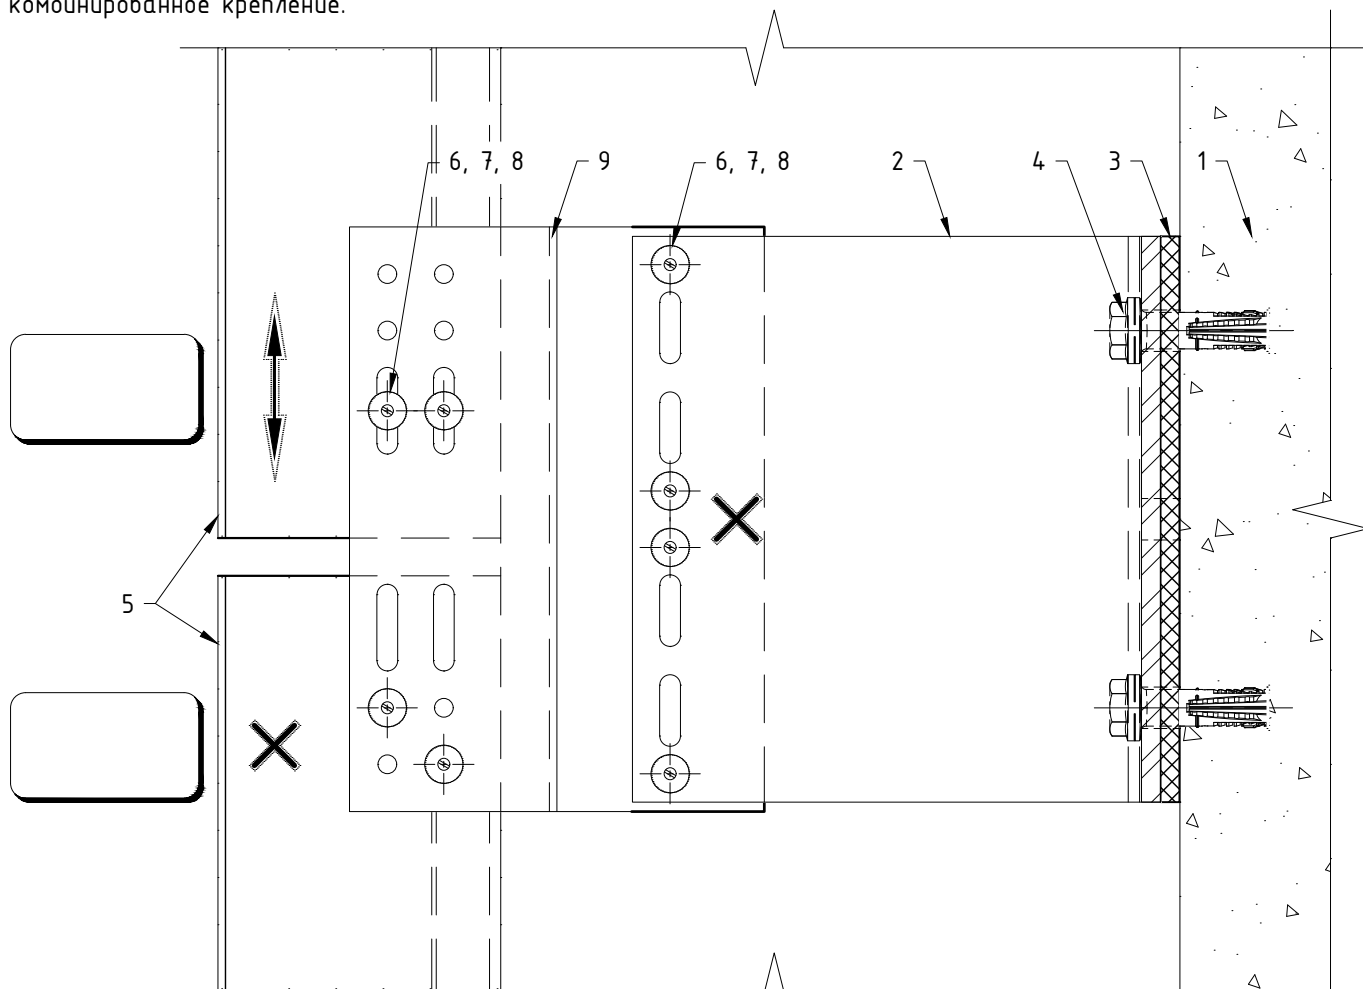


Поз.	Наименование	Примечания
1	Строительное основание	
2	Кронштейн MFT-HAB L (Al)	
3	Термомост MFT-ISO 40x150x5 L (пвх)	
4	Анкер (принять по результатам испытаний)	
5	Профиль MFT-RP (MFT-RPY, MFT-ST, MFT-Y)	
6	Заклепка вытяжная $\phi 4.8 \times 12$ Al/A2 (A2/A2)	
7	Саморез с прессшайбой и сверлом $\phi 5.5 \times 19$ A2 DIN 7504 K	
8	Болт M5x70 A2 DIN 931 (ГОСТ 7805-70)	
	Гайка M5 A2 DIN 985, DIN 982	
	Шайба M5 A2 DIN 125A, DIN 127B (ГОСТ 11371, ГОСТ 6402)	
	Втулка 8x49, t=0.75 Al ГОСТ18475-82 (t=0.8 A2 ГОСТ9941-81)	
9	Удлинитель кронштейна MFT-RBE LH (Al)	

Примечания:


1. Утеплитель, облицовочный материал и элементы их крепления условно не показаны;
2. На чертеже показано рекомендуемое типовое крепление кронштейна к строительному основанию (пример: ж/б). Возможна установка на различные типы строительных оснований различными типами крепежа, см. раздел №6.2 данного АТР. Необходимое количество элементов крепления и их тип определяются проектной документацией;
3. На чертеже показан вариант без применения шайб усиления пяты кронштейна. Необходимость установки, тип шайб и их количество определяются проектной документацией;
4. На чертеже показано рекомендуемое типовое крепление направляющей к кронштейну (удлинителю) вытяжными заклепками. Необходимое количество точек крепления и их тип/набор определяются проектной документацией;
5. Пример и рекомендации по установке крепежа см. раздел №6.2 данного АТР;
6. Данный вариант (разрыв профиля в зоне кронштейна) рекомендуется применять при невысоких нагрузках, решение подтвердить статическим расчетом. Расстояние между направляющими принять с учетом терморасширения материала.

Регулировка вылета системы с креплением к кронштейнам MFT-RB StS через удлинители MFT-RBE.


Регулировка для кронштейнов MFT-RB с маркировкой вылета от 60 до 300: максимальное значение. *

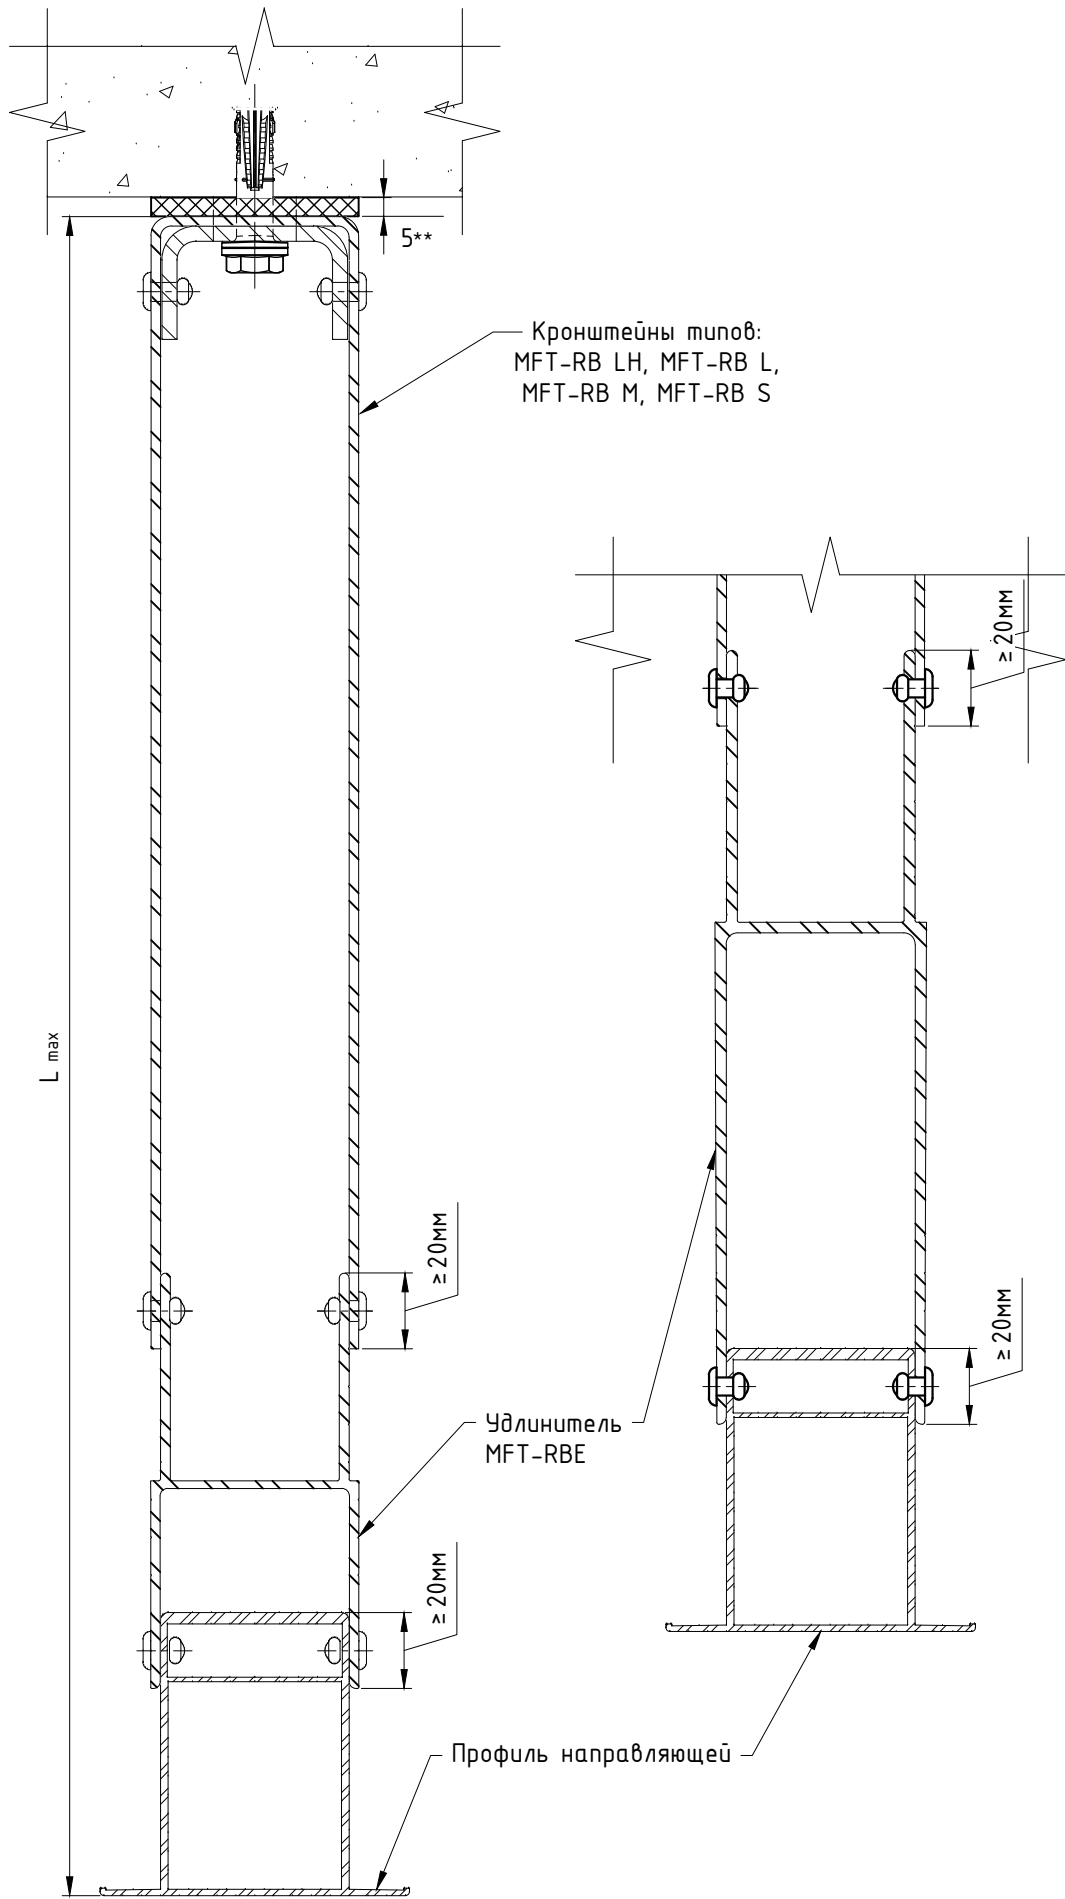

Регулировка для кронштейнов MFT-RB с маркировкой вылета от 60 до 300: минимальное значение, без усиления основания кронштейна шайбой.

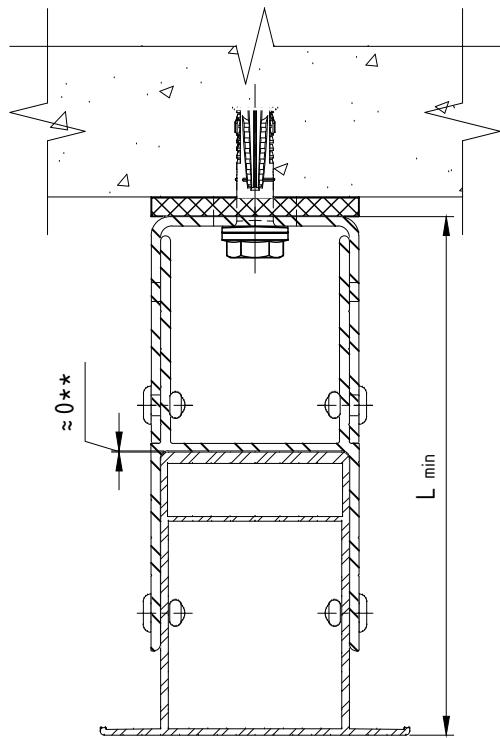


Регулировка для кронштейнов MFT-RB с маркировкой вылета от 60 до 300: минимальное значение. *

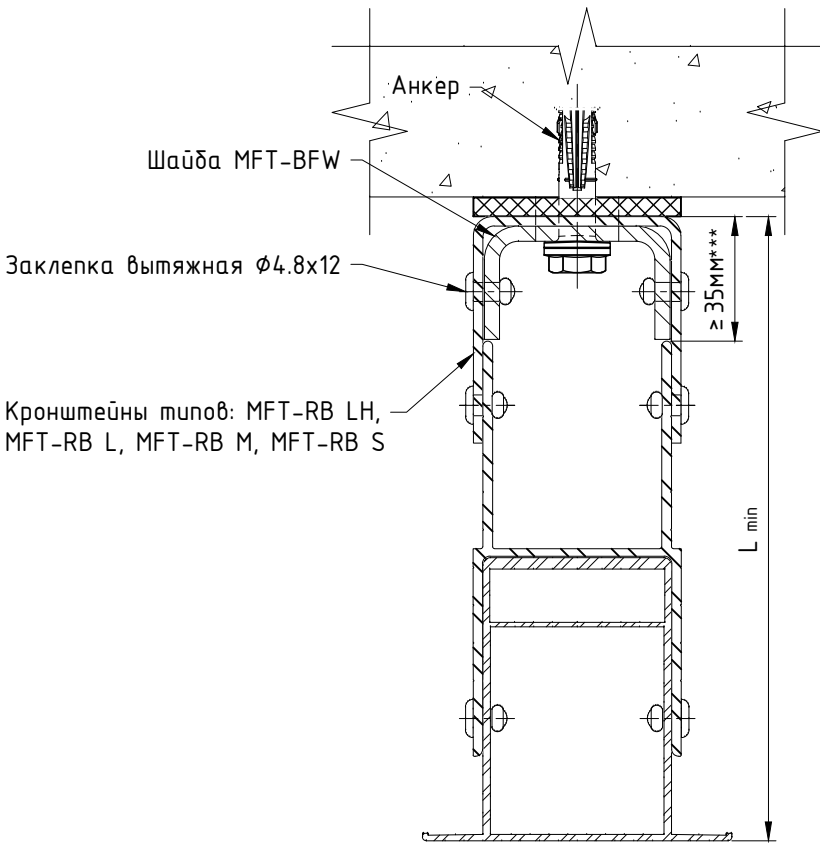

Кронштейн	Вылет кронштейна, мм	Направляющая					
		RP 75x50		RP 125x50		RP 170x50	
		Расстояние от основания кронштейна до наружной плоскости направляющей					
		L min (RBE), мм	L max (RBEx2), мм	L min (RBE), мм	L max (RBEx2), мм	L min (RBE), мм	L max (RBEx2), мм
MFT-RB LH, L, M, S	60	137.5	300	187.5	350	232.5	395
MFT-RB LH, L, M, S	80	157.5	320	207.5	370	252.5	415
MFT-RB LH, L, M, S	100	177.5	340	227.5	390	272.5	435
MFT-RB LH, L, M, S	120	197.5	360	247.5	410	292.5	455
MFT-RB LH, L, M, S	140	217.5	380	267.5	430	312.5	475
MFT-RB LH, L, M, S	170	247.5	410	297.5	460	342.5	505
MFT-RB LH, L, M, S	190	267.5	430	317.5	480	362.5	525
MFT-RB LH, L, M, S	205	282.5	445	332.5	495	377.5	540
MFT-RB LH, L, M, S	220	297.5	460	347.5	510	392.5	555
MFT-RB LH, L, M, S	240	317.5	480	367.5	530	412.5	575
MFT-RB LH, L, M, S	270	347.5	510	397.5	560	442.5	605
MFT-RB LH, L, M, S	300	377.5	540	427.5	590	472.5	635

- Примечания:
1. Утеплитель, облицовочный материал и элементы их крепления условно не показаны;
 2. Типы применяемых компоновок системы на заданные участки определяются проектной документацией. Необходимость применения шайб усиления пята кронштейна и их тип определяются проектной документацией;
 3. В таблице не учтена толщина термомоста, при вычислении значений параметров L_{min} и L_{max} , и указаны не все типоразмеры элементов системы. При необходимости вычислить вылет системы в соответствии с указанными на чертеже ограничениями;
 4. * - пример показан для кронштейнов MFT-RB StS совместно с шайбами MFT-BFW U;
 5. ** - размер для справок;
 6. *** - глубина установки удлинителя в малые кронштейны усиленные шайбами BFW U задается с учетом применяемого анкера и шайбы, см. проектную документацию.

Крепление направляющих к кронштейнам MFT-RB LH StS с удлинителем MFT-RBE LH: фиксированное крепление.

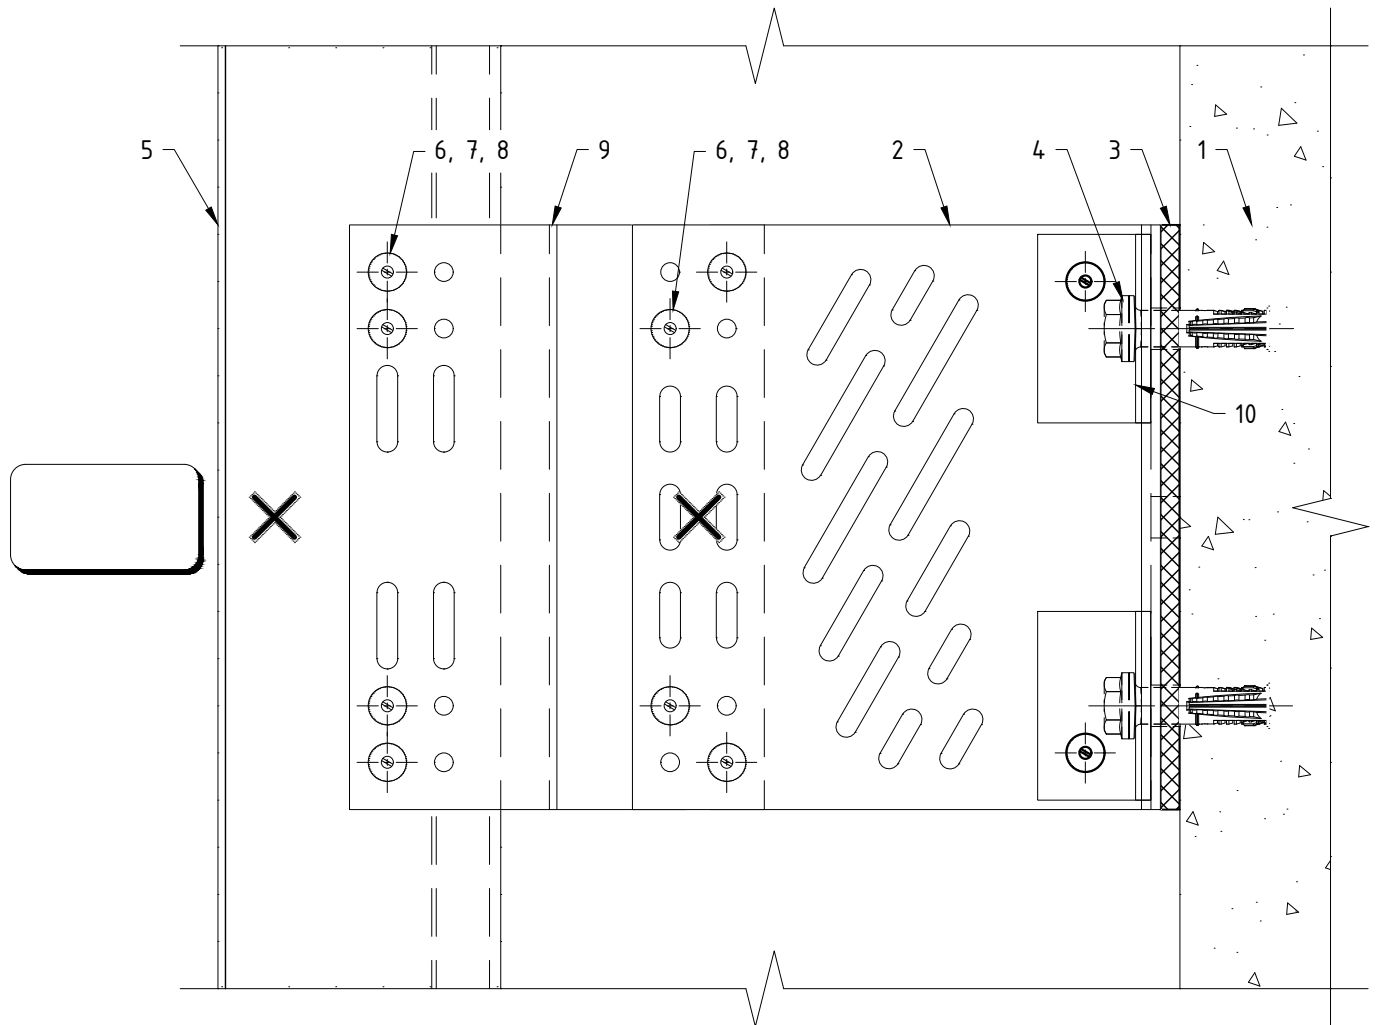


Поз.	Наименование	Примечания
1	Строительное основание	
2	Кронштейн MFT-RB LH (sts)	
3	Термомост MFT-RBI LH StS (n8x)	
4	Анкер (принять по результатам испытаний)	
5	Профиль MFT-RP (MFT-RPY, MFT-ST, MFT-Y)	
6	Заклепка вытяжная $\Phi 4.8 \times 12$ Al/A2 (A2/A2)	
7	Саморез с прессшайбой и сверлом $\Phi 5.5 \times 19$ A2 DIN 7504 K	
8	Болт M5x70 A2 DIN 931 (ГОСТ 7805-70)	
	Гайка M5 A2 DIN 985, DIN 982	
	Шайба M5 A2 DIN 125A, DIN 127B (ГОСТ 11371, ГОСТ 6402)	
	Втулка 8x49, t=0.75 Al ГОСТ18475-82 (t=0.8 A2 ГОСТ9941-81)	
9	Удлинитель кронштейна MFT-RBE LH (Al)	
10	Шайба MFT-BFW U30 (sts)	контур показан условно

Примечания:

1. Утеплитель, облицовочный материал и элементы их крепления условно не показаны;
2. На чертеже показано рекомендуемое типовое крепление кронштейна к строительному основанию (пример: ж/б). Возможна установка на различные типы строительных оснований различными типами крепежа, см. раздел №6.2 данного АТР. Необходимое количество элементов крепления и их тип определяются проектной документацией;
3. На чертеже показан вариант с усилением пяты кронштейна с помощью шайб. Необходимость установки, тип шайб и их количество определяются проектной документацией;
4. На чертеже показано рекомендуемое типовое крепление направляющей к кронштейну (удлинителю) вытяжными заклепками. Необходимое количество точек крепления и их тип/набор определяются проектной документацией;
5. Пример и рекомендации по установке крепежа см. раздел №6.2 данного АТР.

Крепление направляющих к кронштейнам MFT-RB LH StS с удлинителем MFT-RBE LH: "скользящее" крепление.

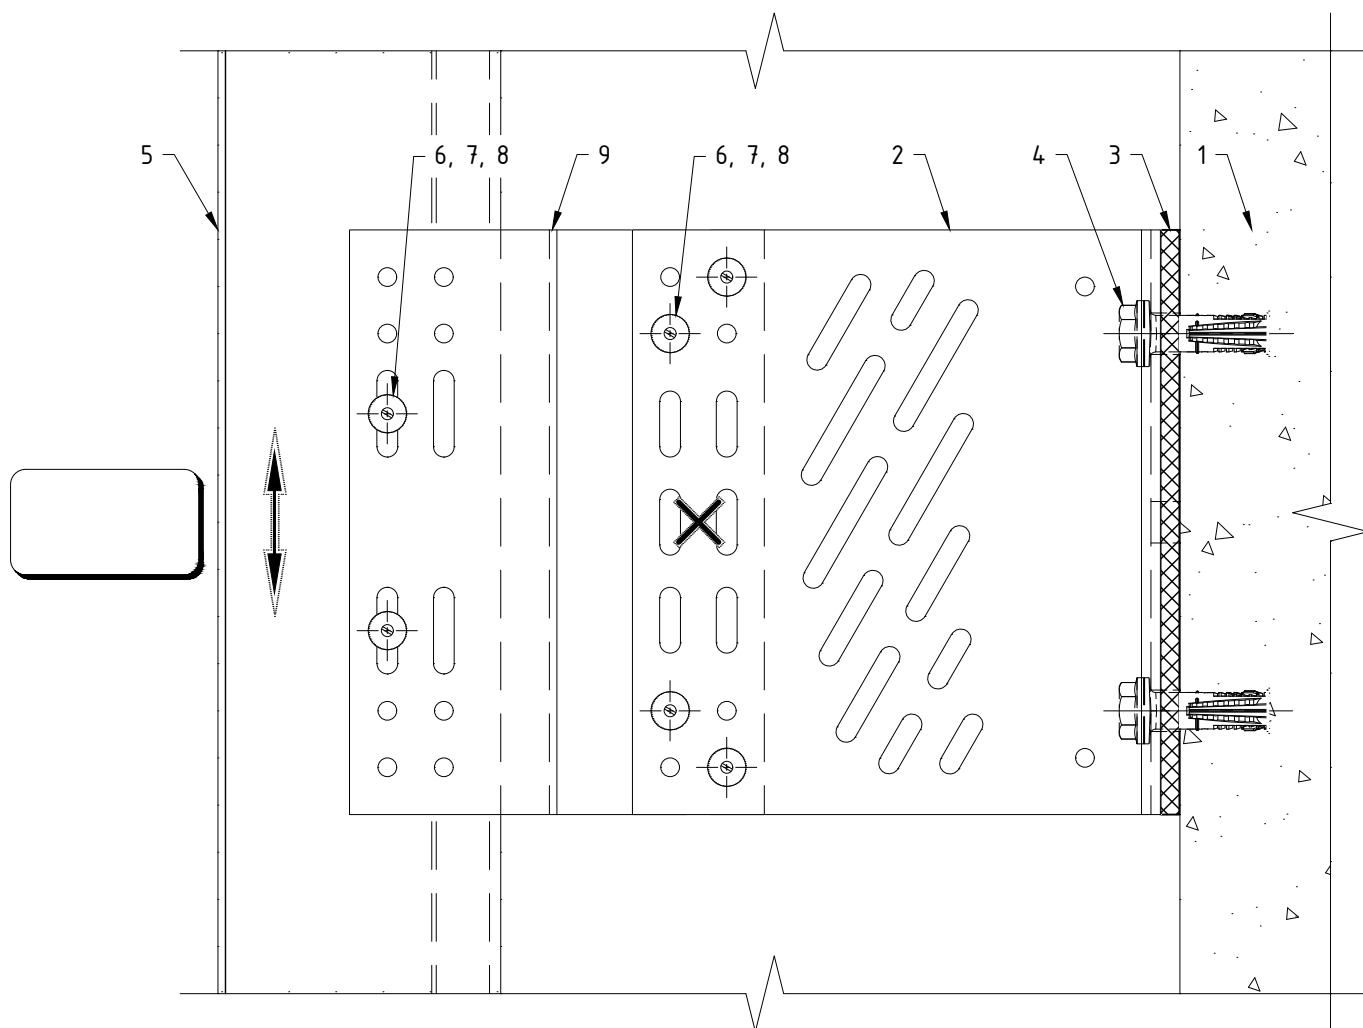


Поз.	Наименование	Примечания
1	Строительное основание	
2	Кронштейн MFT-RB LH (sts)	
3	Термомост MFT-RBI LH StS (п8х)	
4	Анкер (принять по результатам испытаний)	
5	Профиль MFT-RP (MFT-RPY, MFT-ST, MFT-Y)	
6	Заклепка вытяжная $\Phi 4.8 \times 12$ Al/A2 (A2/A2)	
7	Саморез с прессшайбой и сверлом $\Phi 5.5 \times 19$ A2 DIN 7504 K	
8	Болт M5x70 A2 DIN 931 (ГОСТ 7805-70)	
	Гайка M5 A2 DIN 985, DIN 982	
	Шайба M5 A2 DIN 125A, DIN 127B (ГОСТ 11371, ГОСТ 6402)	
	Втулка 8x49, t=0.75 Al ГОСТ18475-82 (t=0.8 A2 ГОСТ9941-81)	
9	Удлинитель кронштейна MFT-RBE LH (Al)	

Примечания:

1. Утеплитель, облицовочный материал и элементы их крепления условно не показаны;
2. На чертеже показано рекомендуемое типовое крепление кронштейна к строительному основанию (пример: ж/б). Возможна установка на различные типы строительных оснований различными типами крепежа, см. раздел №6.2 данного АТР. Необходимое количество элементов крепления и их тип определяются проектной документацией;
3. На чертеже показан вариант без применения шайб усиления пяты кронштейна. Необходимость установки, тип шайб и их количество определяются проектной документацией;
4. На чертеже показано рекомендуемое типовое крепление направляющей к кронштейну (удлинителю) вытяжными заклепками. Необходимое количество точек крепления и их тип/набор определяются проектной документацией;
5. Пример и рекомендации по установке крепежа см. раздел №6.2 данного АТР.

Дополнительный вариант крепления направляющих к кронштейнам MFT-RB LH StS с удлинителем MFT-RBE LH: комбинированное крепление.

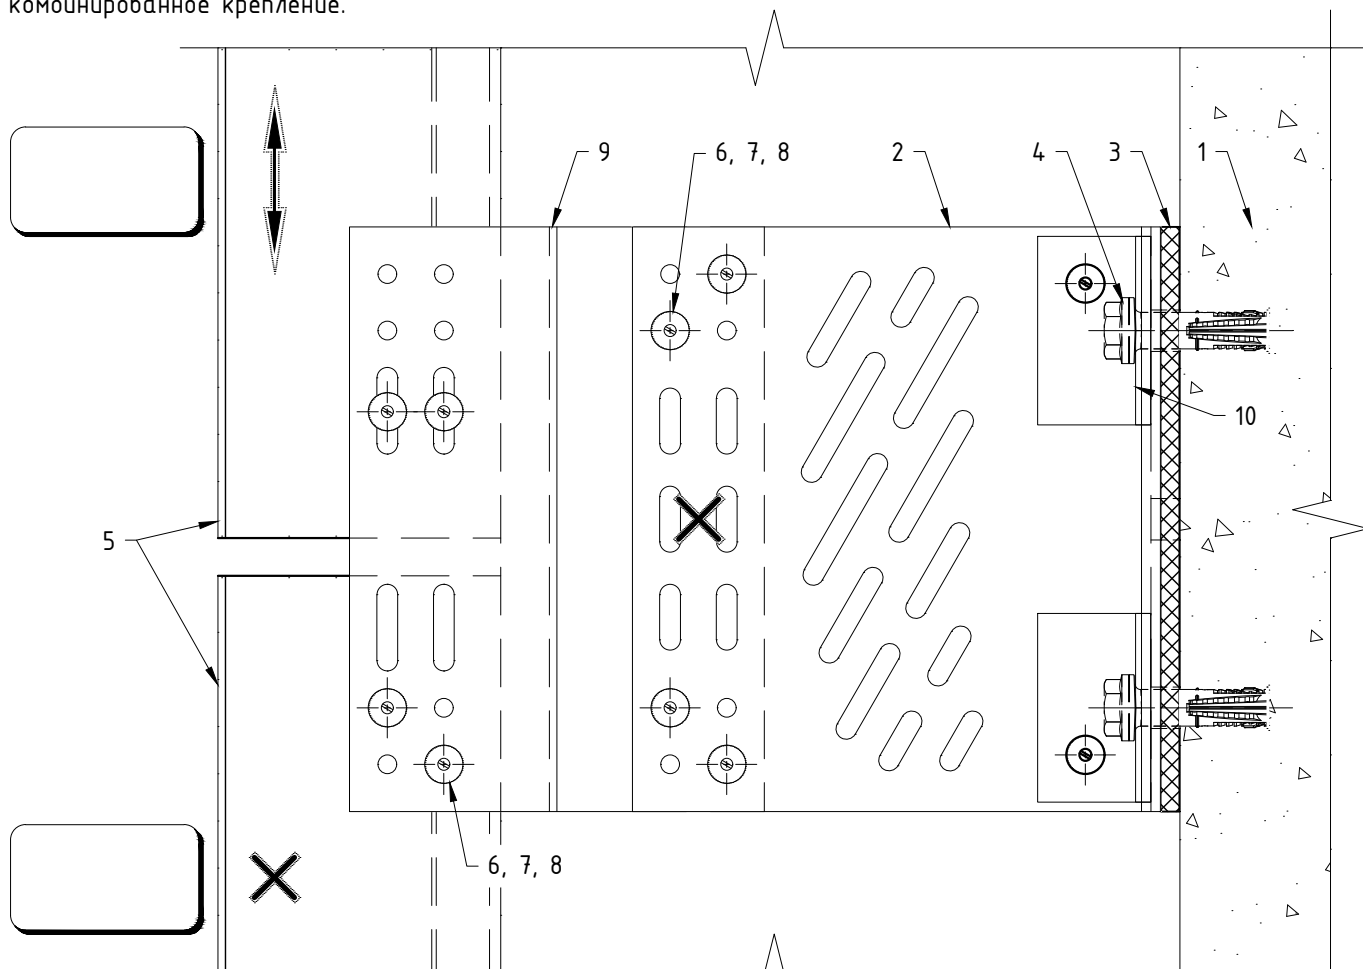


Поз.	Наименование	Примечания
1	Строительное основание	
2	Кронштейн MFT-RB LH (sts)	
3	Термомост MFT-RBI LH StS (п8х)	
4	Анкер (принять по результатам испытаний)	
5	Профиль MFT-RP (MFT-RPY, MFT-ST, MFT-Y)	
6	Заклепка вытяжная $\phi 4.8 \times 12$ Al/A2 (A2/A2)	
7	Саморез с прессшайбой и сверлом $\phi 5.5 \times 19$ A2 DIN 7504 K	
8	Болт M5x70 A2 DIN 931 (ГОСТ 7805-70)	
	Гайка M5 A2 DIN 985, DIN 982	
	Шайба M5 A2 DIN 125A, DIN 127B (ГОСТ 11371, ГОСТ 6402)	
	Втулка 8x49, t=0.75 Al ГОСТ18475-82 (t=0.8 A2 ГОСТ9941-81)	
9	Удлинитель кронштейна MFT-RBE LH (Al)	
10	Шайба MFT-BFW U30 (sts)	контур показан условно

Примечания:

1. Утеплитель, облицовочный материал и элементы их крепления условно не показаны;
2. На чертеже показано рекомендуемое типовое крепление кронштейна к строительному основанию (пример: ж/б). Возможна установка на различные типы строительных оснований различными типами крепежа, см. раздел №6.2 данного АТР. Необходимое количество элементов крепления и их тип определяются проектной документацией;
3. На чертеже показан вариант с усилением пяты кронштейна с помощью шайб. Необходимость установки, тип шайб и их количество определяются проектной документацией;
4. На чертеже показано рекомендуемое типовое крепление направляющей к кронштейну (удлинителю) вытяжными заклепками. Необходимое количество точек крепления и их тип/набор определяются проектной документацией;
5. Пример и рекомендации по установке крепежа см. раздел №6.2 данного АТР;
6. Данный вариант (разрыв профиля в зоне кронштейна) рекомендуется применять при невысоких нагрузках, решение подтвердить статическим расчетом. Расстояние между направляющими принять с учетом терморасширения материала.

Крепление направляющих к кронштейнам MFT-RB L StS с удлинителем MFT-RBE L: фиксированное крепление.

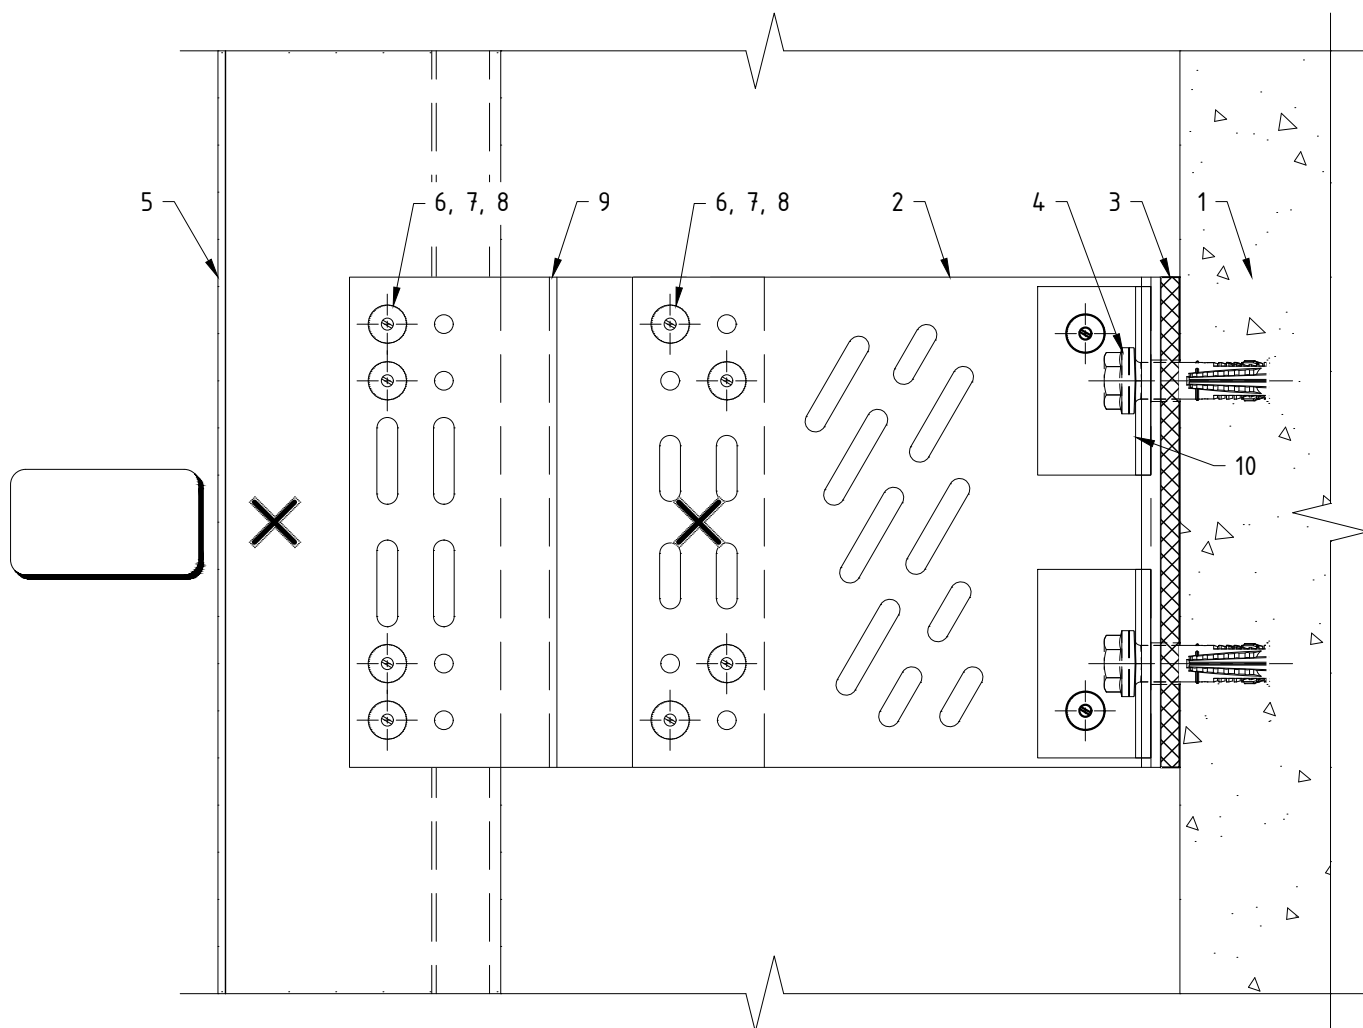


Поз.	Наименование	Примечания
1	Строительное основание	
2	Кронштейн MFT-RB L (sts)	
3	Термомост MFT-RBI L StS (п8х)	
4	Анкер (принять по результатам испытаний)	
5	Профиль MFT-RP (MFT-RPY, MFT-ST, MFT-Y)	
6	Заклепка вытяжная $\Phi 4.8 \times 12$ Al/A2 (A2/A2)	
7	Саморез с прессшайбой и сверлом $\Phi 5.5 \times 19$ A2 DIN 7504 K	
8	Болт M5x70 A2 DIN 931 (ГОСТ 7805-70)	
	Гайка M5 A2 DIN 985, DIN 982	
	Шайба M5 A2 DIN 125A, DIN 127B (ГОСТ 11371, ГОСТ 6402)	
	Втулка 8x49, t=0.75 Al ГОСТ18475-82 (t=0.8 A2 ГОСТ9941-81)	
9	Удлинитель кронштейна MFT-RBE L (Al)	
10	Шайба MFT-BFW U30 (sts)	контур показан условно

Примечания:

1. Утеплитель, облицовочный материал и элементы их крепления условно не показаны;
2. На чертеже показано рекомендуемое типовое крепление кронштейна к строительному основанию (пример: ж/б). Возможна установка на различные типы строительных оснований различными типами крепежа, см. раздел №6.2 данного АТР. Необходимое количество элементов крепления и их тип определяются проектной документацией;
3. На чертеже показан вариант с усилением пяты кронштейна с помощью шайб. Необходимость установки, тип шайб и их количество определяются проектной документацией;
4. На чертеже показано рекомендуемое типовое крепление направляющей к кронштейну (удлинителю) вытяжными заклепками. Необходимое количество точек крепления и их тип/набор определяются проектной документацией;
5. Пример и рекомендации по установке крепежа см. раздел №6.2 данного АТР.

Крепление направляющих к кронштейнам MFT-RB L StS с удлинителем MFT-RBE L: "скользящее" крепление.

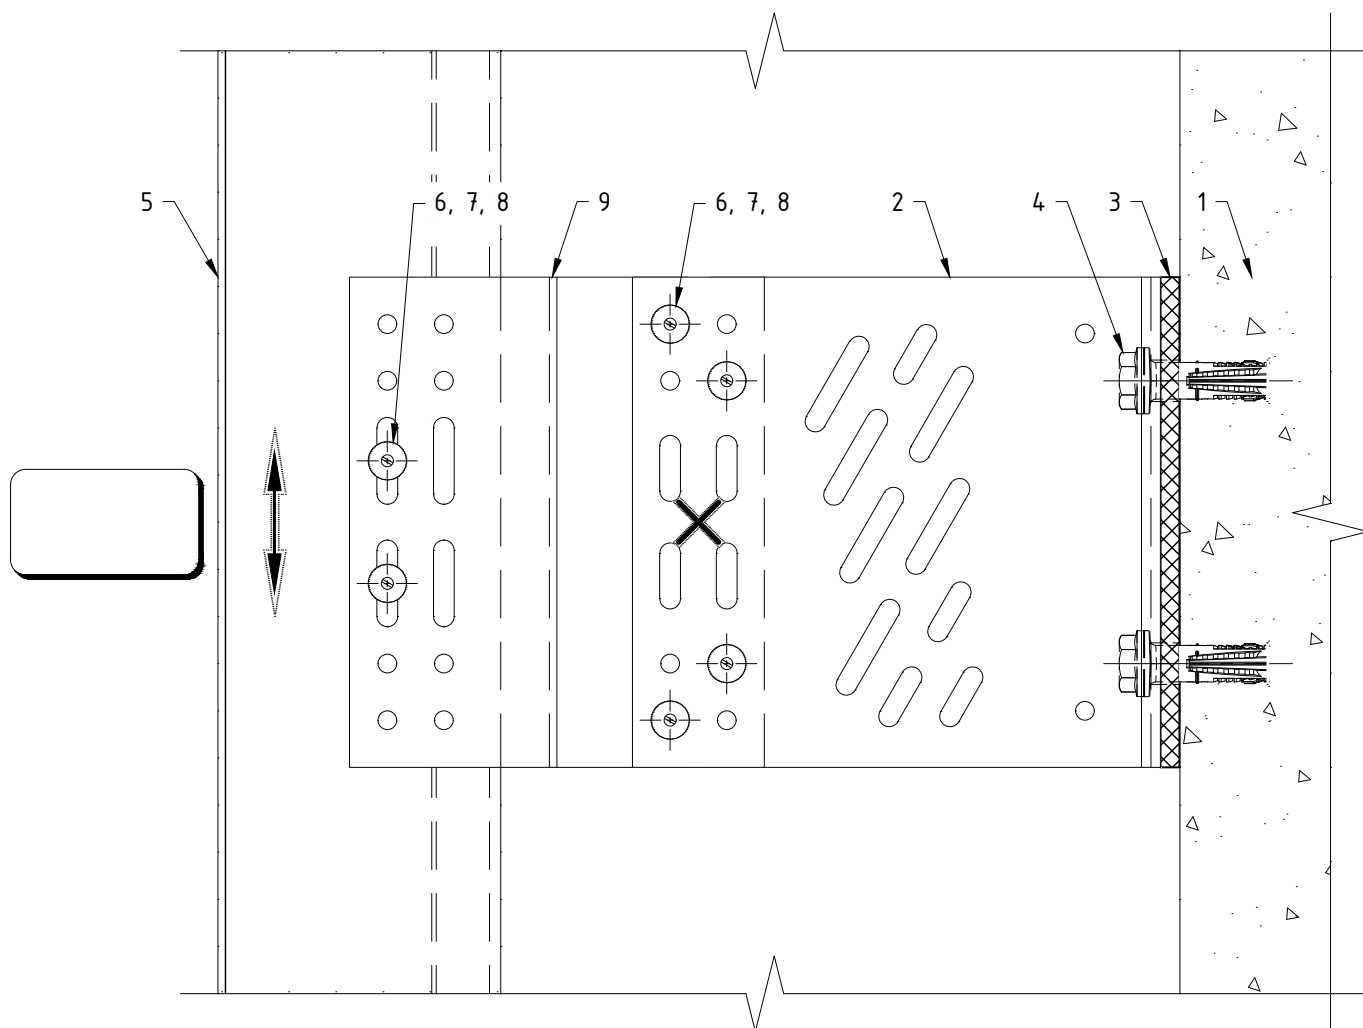


Поз.	Наименование	Примечания
1	Строительное основание	
2	Кронштейн MFT-RB L (sts)	
3	Термомост MFT-RBI L StS (п8х)	
4	Анкер (принять по результатам испытаний)	
5	Профиль MFT-RP (MFT-RPY, MFT-ST, MFT-Y)	
6	Заклепка вытяжная $\Phi 4.8 \times 12$ Al/A2 (A2/A2)	
7	Саморез с прессшайбой и сверлом $\Phi 5.5 \times 19$ A2 DIN 7504 K	
8	Болт M5x70 A2 DIN 931 (ГОСТ 7805-70)	
	Гайка M5 A2 DIN 985, DIN 982	
	Шайба M5 A2 DIN 125A, DIN 127B (ГОСТ 11371, ГОСТ 6402)	
	Втулка 8x49, t=0.75 Al ГОСТ18475-82 (t=0.8 A2 ГОСТ9941-81)	
9	Удлинитель кронштейна MFT-RBE L (Al)	

Примечания:

1. Утеплитель, облицовочный материал и элементы их крепления условно не показаны;
2. На чертеже показано рекомендуемое типовое крепление кронштейна к строительному основанию (пример: ж/б). Возможна установка на различные типы строительных оснований различными типами крепежа, см. раздел №6.2 данного АТР. Необходимое количество элементов крепления и их тип определяются проектной документацией;
3. На чертеже показан вариант без применения шайб усиления пяты кронштейна. Необходимость установки, тип шайб и их количество определяются проектной документацией;
4. На чертеже показано рекомендуемое типовое крепление направляющей к кронштейну (удлинителю) вытяжными заклепками. Необходимое количество точек крепления и их тип/набор определяются проектной документацией;
5. Пример и рекомендации по установке крепежа см. раздел №6.2 данного АТР.

Крепление направляющих к кронштейнам MFT-RB M StS с удлинителем MFT-RBE M: фиксированное крепление.

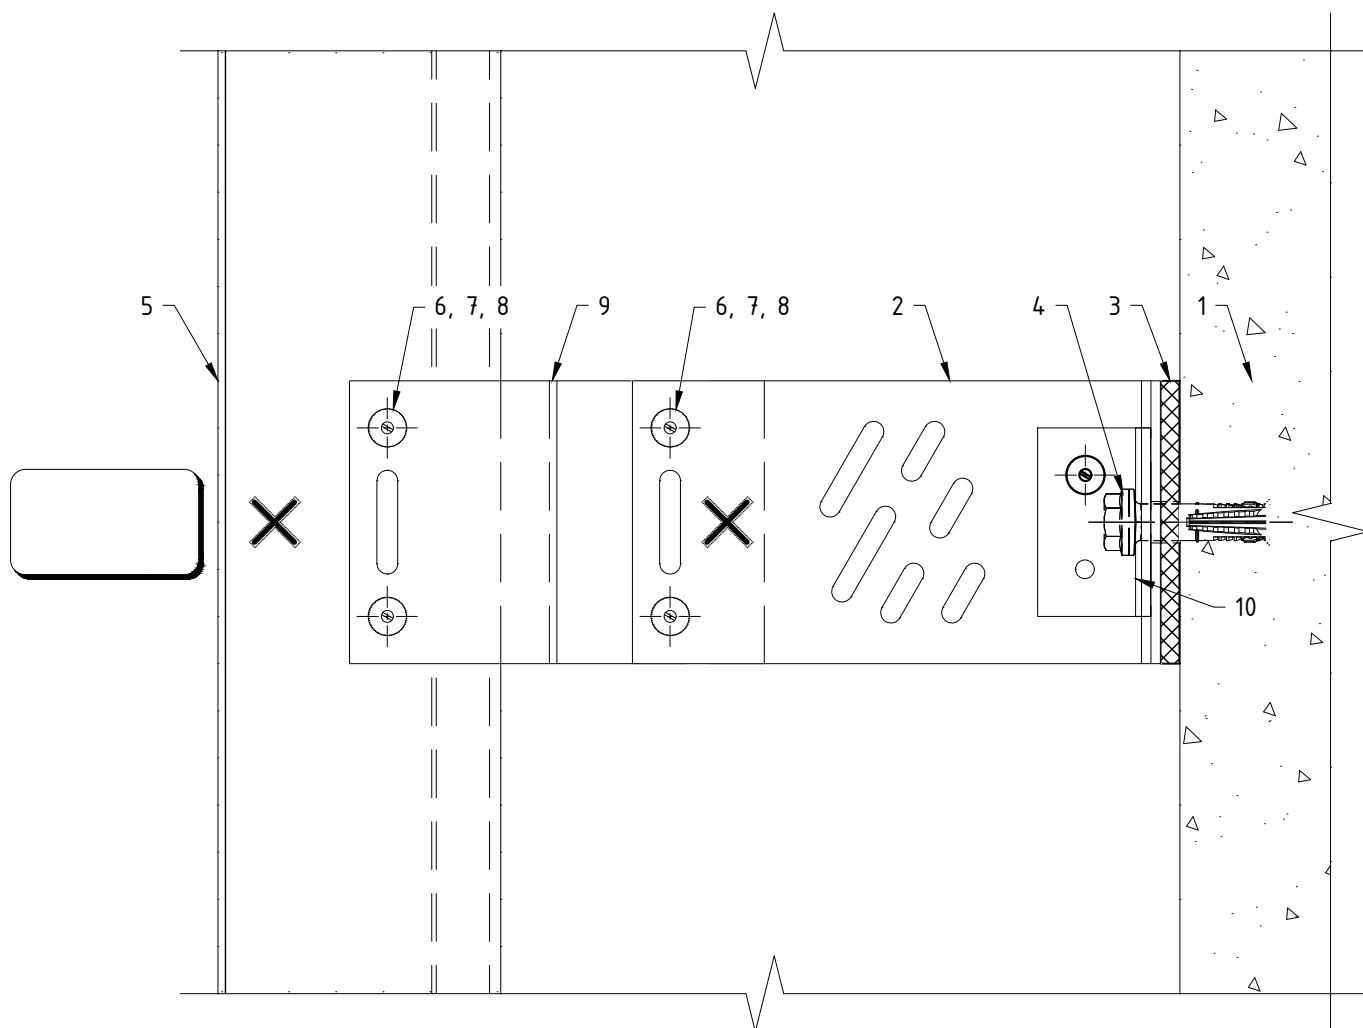


Поз.	Наименование	Примечания
1	Строительное основание	
2	Кронштейн MFT-RB M (sts)	
3	Термомост MFT-RBI M StS (пвх)	
4	Анкер (принять по результатам испытаний)	
5	Профиль MFT-RP (MFT-RPY, MFT-ST, MFT-Y)	
6	Заклепка вытяжная $\Phi 4.8 \times 12$ Al/A2 (A2/A2)	
7	Саморез с прессшайбой и сверлом $\Phi 5.5 \times 19$ A2 DIN 7504 K	
8	Болт M5x70 A2 DIN 931 (ГОСТ 7805-70)	
	Гайка M5 A2 DIN 985, DIN 982	
	Шайба M5 A2 DIN 125A, DIN 127B (ГОСТ 11371, ГОСТ 6402)	
	Втулка 8x49, t=0.75 Al ГОСТ18475-82 (t=0.8 A2 ГОСТ9941-81)	
9	Удлинитель кронштейна MFT-RBE M (Al)	
10	Шайба MFT-BFW U30 (sts)	контур показан условно

Примечания:

1. Утеплитель, облицовочный материал и элементы их крепления условно не показаны;
2. На чертеже показано рекомендуемое типовое крепление кронштейна к строительному основанию (пример: ж/б). Возможна установка на различные типы строительных оснований различными типами крепежа, см. раздел №6.2 данного АТР. Необходимое количество элементов крепления и их тип определяются проектной документацией;
3. На чертеже показан вариант с усилением пяты кронштейна с помощью шайб. Необходимость установки, тип шайб и их количество определяются проектной документацией;
4. На чертеже показано рекомендуемое типовое крепление направляющей к кронштейну (удлинителю) вытяжными заклепками. Необходимое количество точек крепления и их тип/набор определяются проектной документацией;
5. Пример и рекомендации по установке крепежа см. раздел №6.2 данного АТР.

Крепление направляющих к кронштейнам MFT-RB M StS с удлинителем MFT-RBE M: "скользящее" крепление.

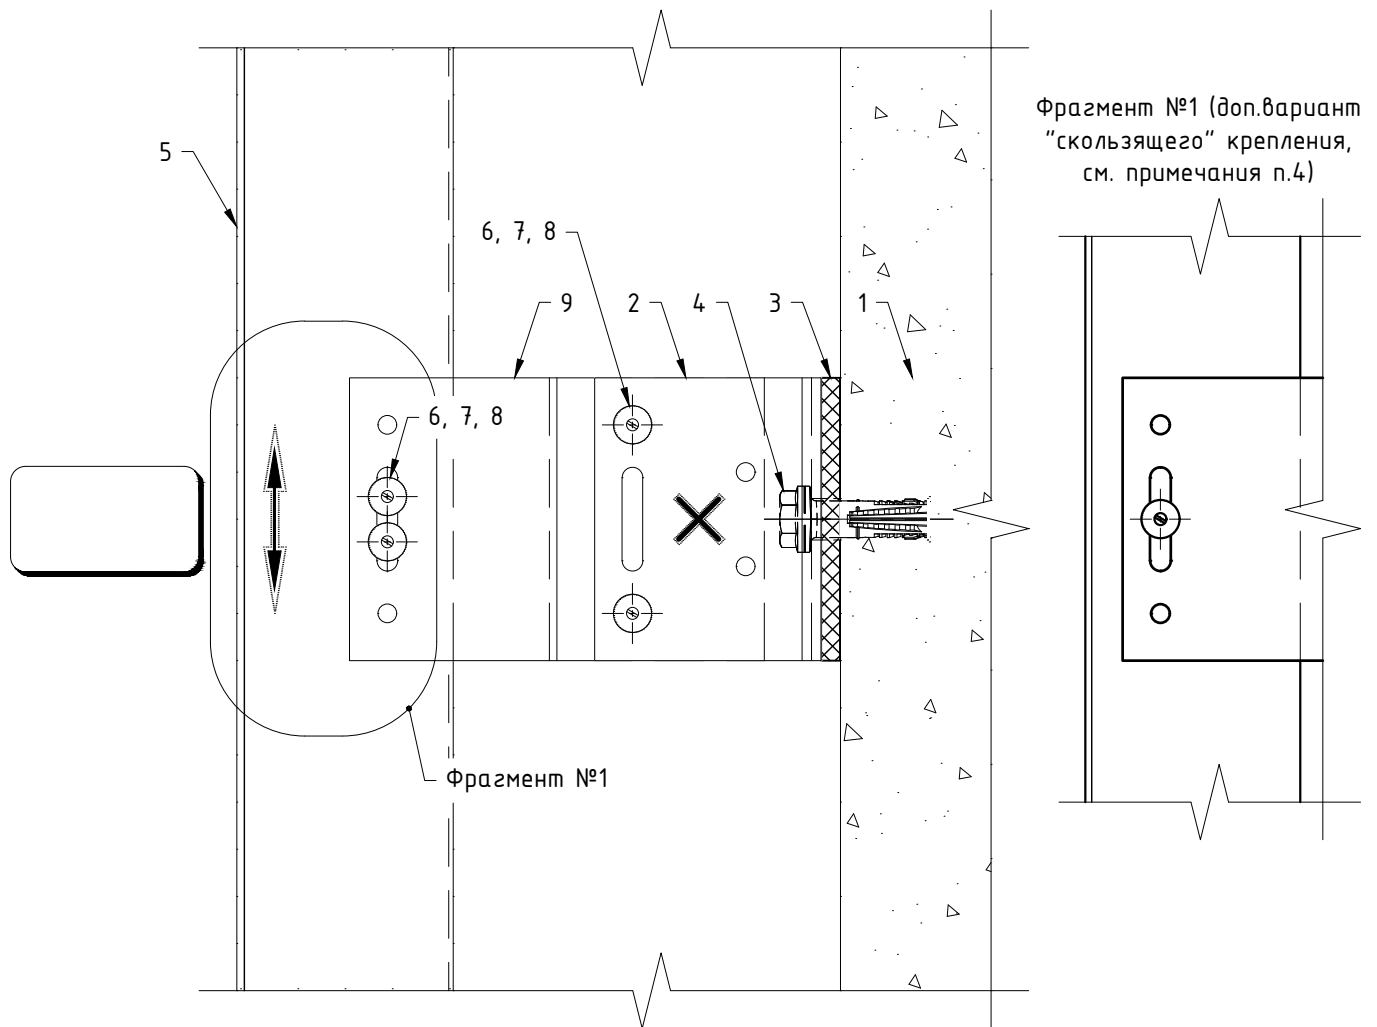


Поз.	Наименование	Примечания
1	Строительное основание	
2	Кронштейн MFT-RB M (stS)	
3	Термомост MFT-RBI M StS (пвх)	
4	Анкер (принять по результатам испытаний)	
5	Профиль MFT-RP (MFT-RPY, MFT-ST, MFT-Y)	
6	Заклепка вытяжная $\Phi 4.8 \times 12$ Al/A2 (A2/A2)	
7	Саморез с прессшайбой и сверлом $\Phi 5.5 \times 19$ A2 DIN 7504 K	
8	Болт M5x70 A2 DIN 931 (ГОСТ 7805-70)	
	Гайка M5 A2 DIN 985, DIN 982	
	Шайба M5 A2 DIN 125A, DIN 127B (ГОСТ 11371, ГОСТ 6402)	
	Втулка 8x49, t=0.75 Al ГОСТ18475-82 (t=0.8 A2 ГОСТ9941-81)	
9	Удлинитель кронштейна MFT-RBE M (Al)	

Примечания:

1. Утеплитель, облицовочный материал и элементы их крепления условно не показаны;
2. На чертеже показано рекомендуемое типовое крепление кронштейна к строительному основанию (пример: ж/б). Возможна установка на различные типы строительных оснований различными типами крепежа, см. раздел №6.2 данного АТР. Необходимое количество элементов крепления и их тип определяются проектной документацией;
3. На чертеже показан вариант без применения шайб усиления пяты кронштейна. Необходимость установки, тип шайб и их количество определяются проектной документацией;
4. На чертеже показано рекомендуемое типовое крепление направляющей к кронштейну (удлинителю) вытяжными заклепками. Необходимое количество точек крепления и их тип/набор определяются проектной документацией;
5. Пример и рекомендации по установке крепежа см. раздел №6.2 данного АТР.

Крепление направляющих к кронштейнам MFT-RB S StS с удлинителем MFT-RBE S.

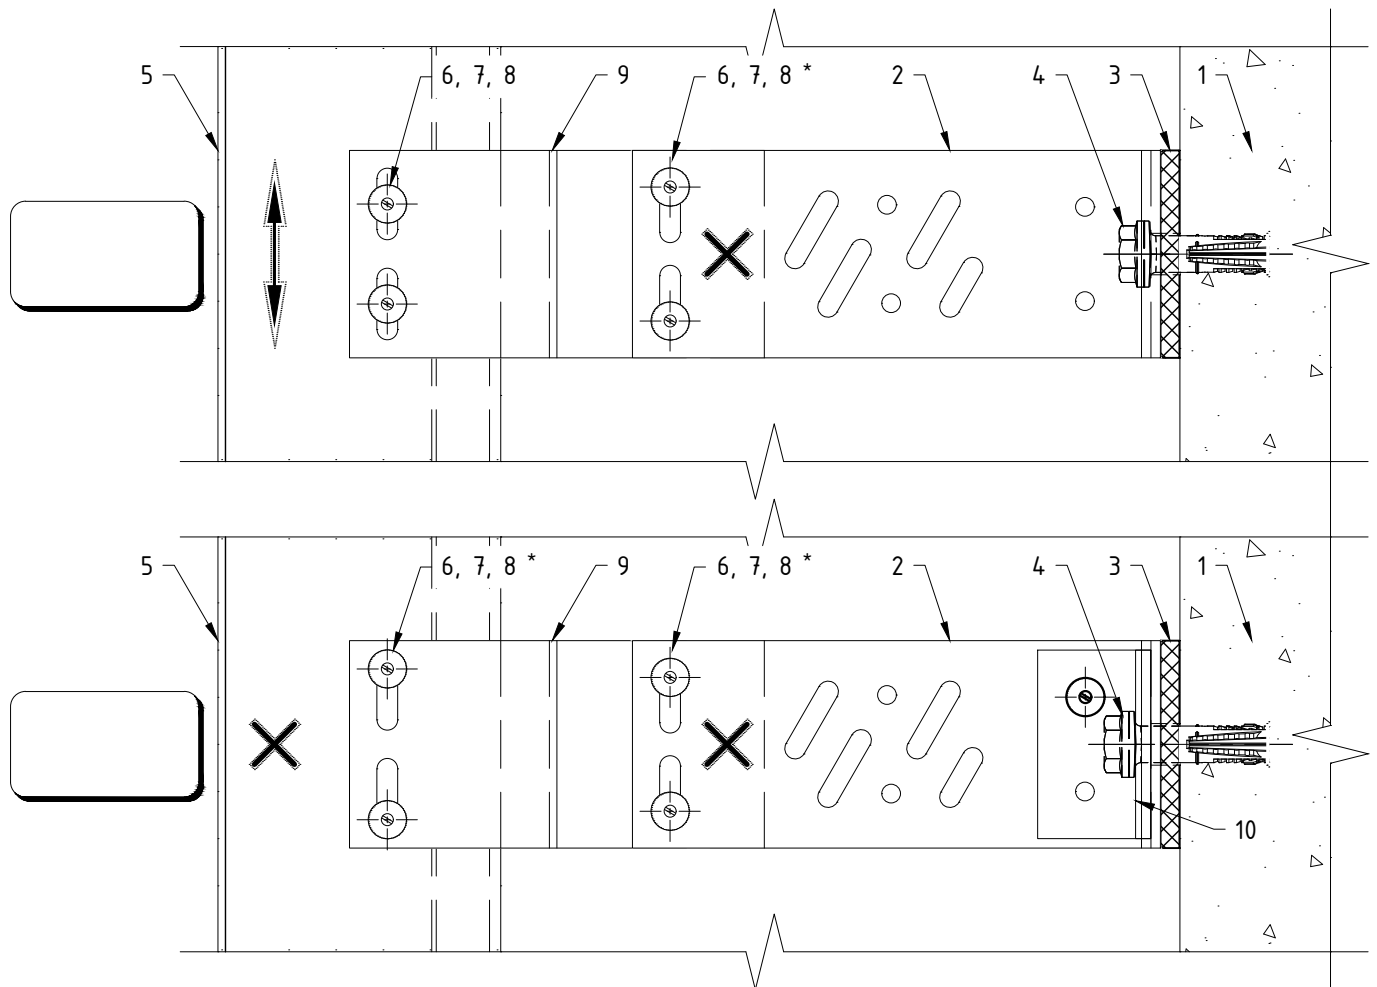


Поз.	Наименование	Примечания
1	Строительное основание	
2	Кронштейн MFT-RB S (stS)	
3	Термомост MFT-RBI S StS (пвх)	
4	Анкер (принять по результатам испытаний)	
5	Профиль MFT-RP (MFT-RPY, MFT-ST, MFT-Y)	
6	Заклепка вытяжная $\phi 4.8 \times 12$ Al/A2 (A2/A2)	
7	Саморез с прессшайбой и сверлом $\phi 5.5 \times 19$ A2 DIN 7504 K	
8	Болт M5x70 A2 DIN 931 (ГОСТ 7805-70)	
	Гайка M5 A2 DIN 985, DIN 982	
	Шайба M5 A2 DIN 125A, DIN 127B (ГОСТ 11371, ГОСТ 6402)	
	Втулка 8x49, t=0.75 Al ГОСТ18475-82 (t=0.8 A2 ГОСТ9941-81)	
9	Удлинитель кронштейна MFT-RBE S (Al)	
10	Шайба MFT-BFW U30 (stS)	контур показан условно

Примечания:

1. Утеплитель, облицовочный материал и элементы их крепления условно не показаны;
2. На чертеже показано рекомендуемое типовое крепление кронштейна к строительному основанию (пример: ж/б). Возможна установка на различные типы строительных оснований различными типами крепежа, см. раздел №6.2 данного АТР. Необходимое количество элементов крепления и их тип определяются проектной документацией;
3. На чертеже показан вариант без применения шайб усиления пяты кронштейна для подвижного крепления (направляющей к кронштейну) и с усилением пяты кронштейна (с помощью шайб) для фиксированного крепления. Необходимость установки, тип шайб и их количество определяются проектной документацией;
4. На чертеже показано рекомендуемое типовое крепление направляющей к кронштейну (удлинителю) вытяжными заклепками. Необходимое количество точек крепления и их тип/набор определяются проектной документацией;
5. Пример и рекомендации по установке крепежа см. раздел №6.2 данного АТР;
6. * – фиксированное крепление осуществляется установкой заклепок враспор.

3.1.4. Применение соединителей MFT-RPC и MFT-STRP.


Установка соединителя профилей MFT-RPC на направляющие MFT-RP для реализации “межэтажной” схемы расположения элементов.

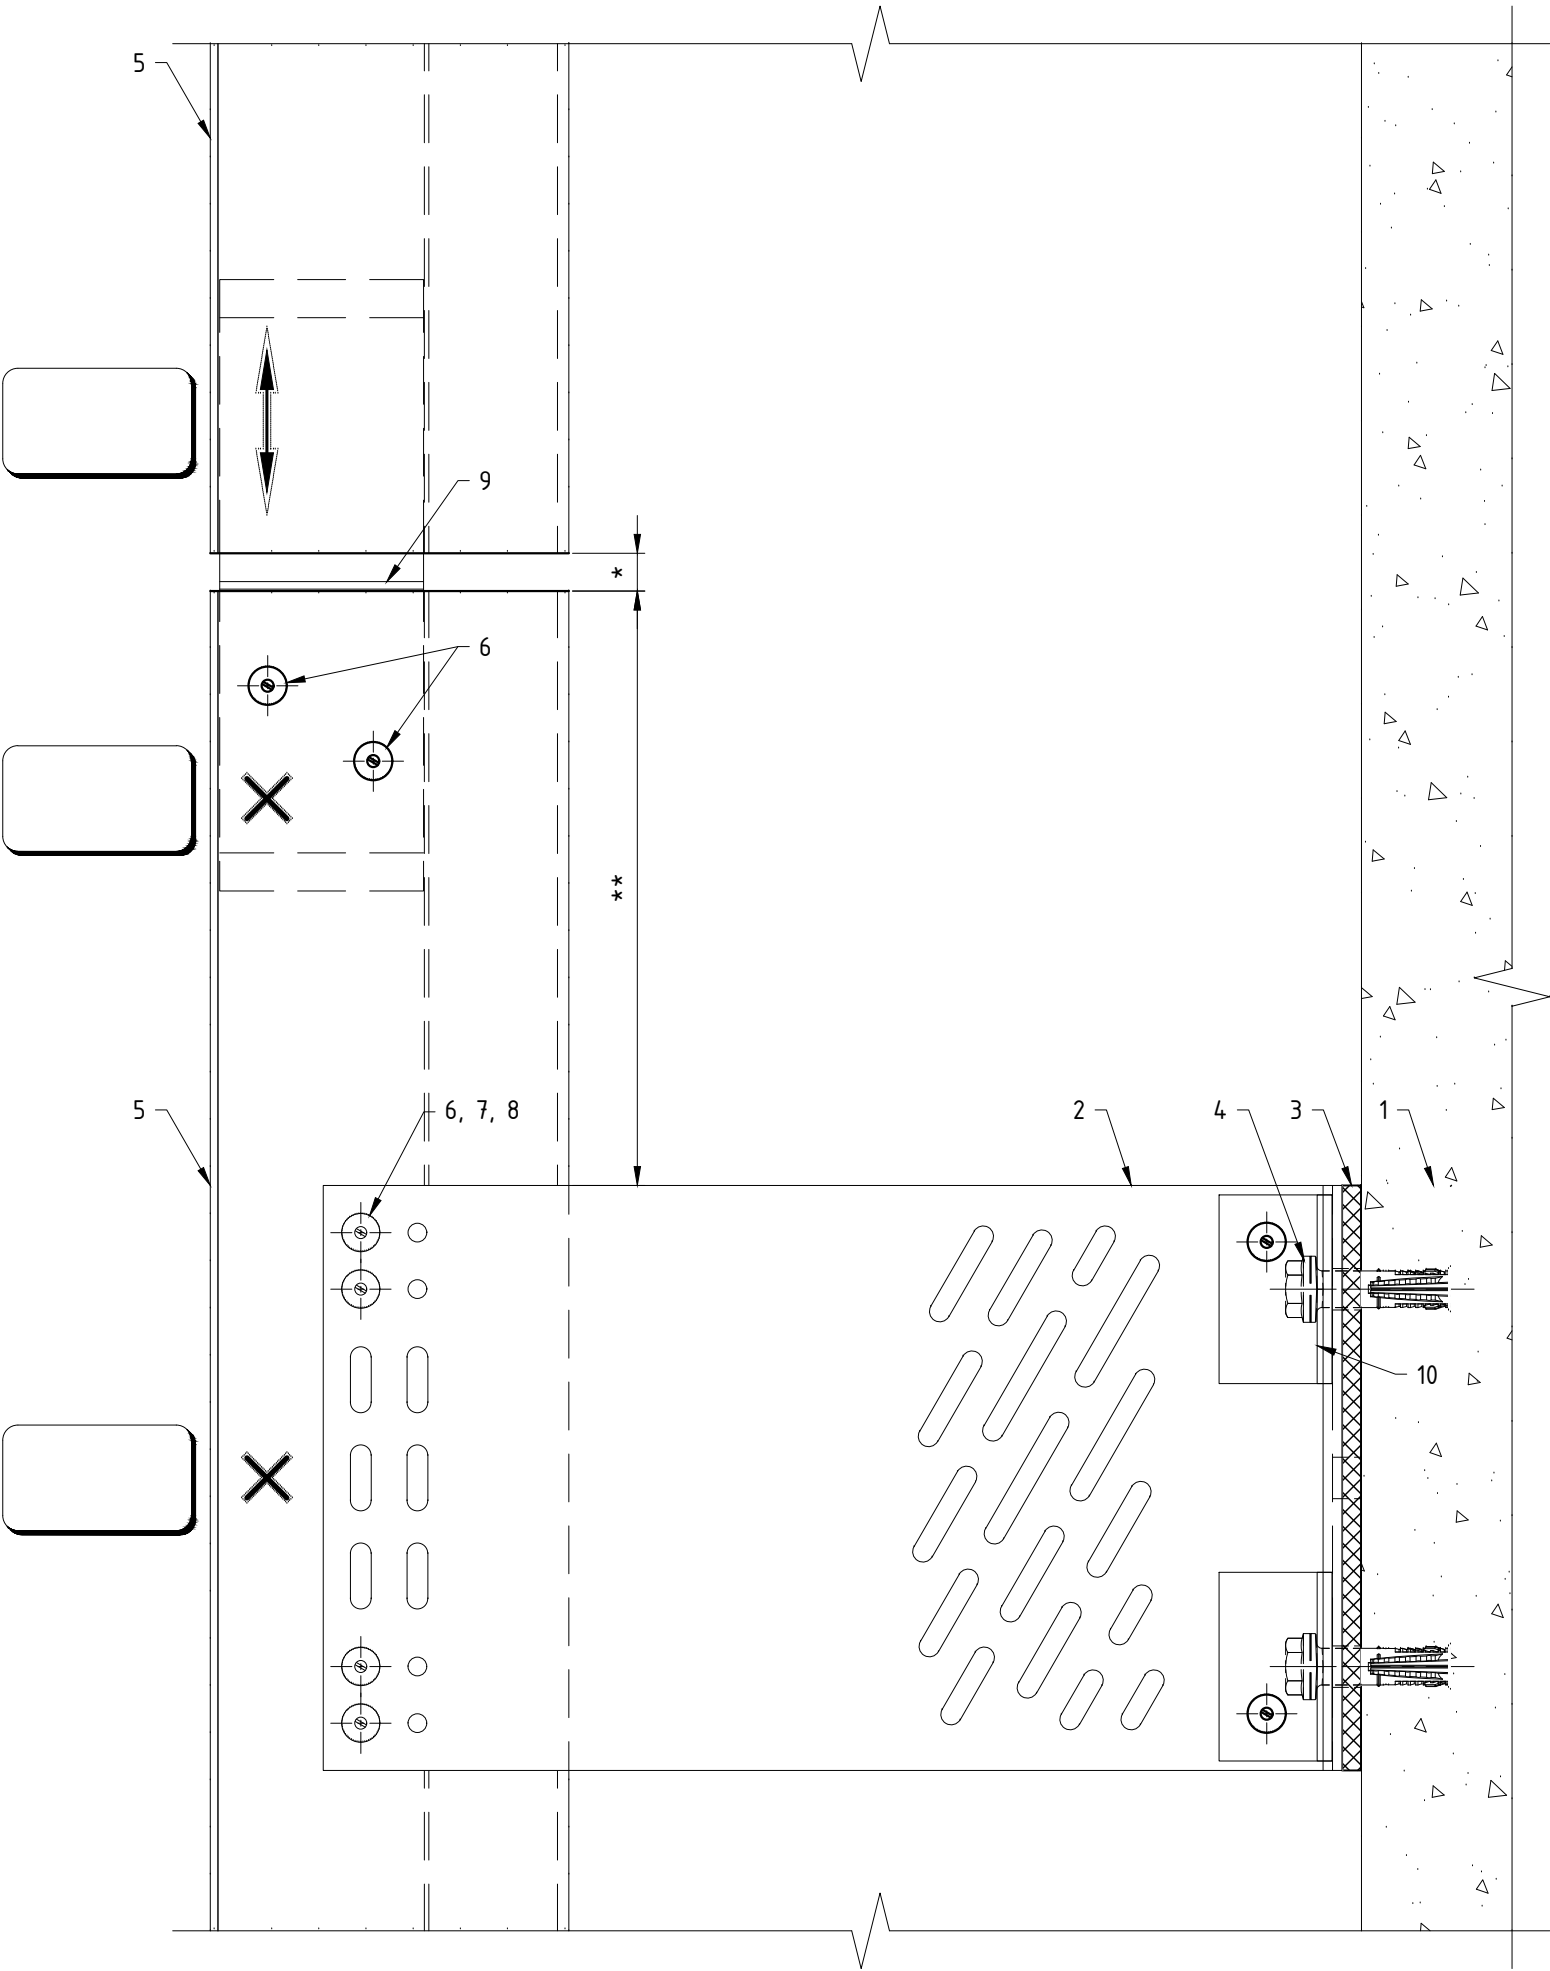

Поз.	Наименование	Примечания
1	Строительное основание	
2	Кронштейн MFT-RB LH/L/M/S (Al, sts)	
3	Термоост MFT-RBI LH/L/M/S (пвх)	
4	Анкер (принять по результатам испытаний)	
5	Профиль MFT-RP (MFT-RPY, MFT-ST, MFT-Y)	
6	Заклепка вытяжная Ø4.8x12 Al/A2 (A2/A2)	
7	Саморез с прессшайбой и сверлом Ø5.5x19 A2 DIN 7504 K	
8	Болт M5x70 A2 DIN 931 (ГОСТ 7805-70)	
	Гайка M5 A2 DIN 985, DIN 982	
	Шайба M5 A2 DIN 125A, DIN 127B (ГОСТ 11371, ГОСТ 6402)	
	Втулка 8x49, t=0.75 Al ГОСТ18475-82 (t=0.8 A2 ГОСТ9941-81)	
9	Соединитель профилей MFT-RPC (Al)	
10	Шайба MFT-BFW U30 (sts)	контур показан условно

- Примечания:
1. Утеплитель, облицовочный материал и элементы их крепления условно не показаны;
 2. На чертеже показано рекомендуемое типовое крепление кронштейна к строительному основанию (пример: ж/б). Возможна установка различных кронштейнов на различные типы строительных оснований различными типами крепежа, см. разделы №3 и №6.2 данного АТР. Необходимое количество элементов крепления и их тип определяются проектной документацией;
 3. На чертеже показан вариант с усилением пяты кронштейна с помощью шайб. Необходимость установки, тип шайб и их количество определяются проектной документацией;
 4. На чертеже показано рекомендуемое типовое крепление направляющей к кронштейну (удлинителю) вытяжными заклепками. Необходимое количество точек крепления и их тип/набор определяются проектной документацией;
 5. Пример и рекомендации по установке крепежа см. раздел №6.2 данного АТР;
 6. * – расстояние между направляющими принять с учетом терморасширения материала;
 7. ** – оптимальное расстояние определяется стат.рассчетом.

Установка соединителя профилей MFT-STRP на направляющие MFT-RP для реализации "межэтажной" схемы расположения элементов.

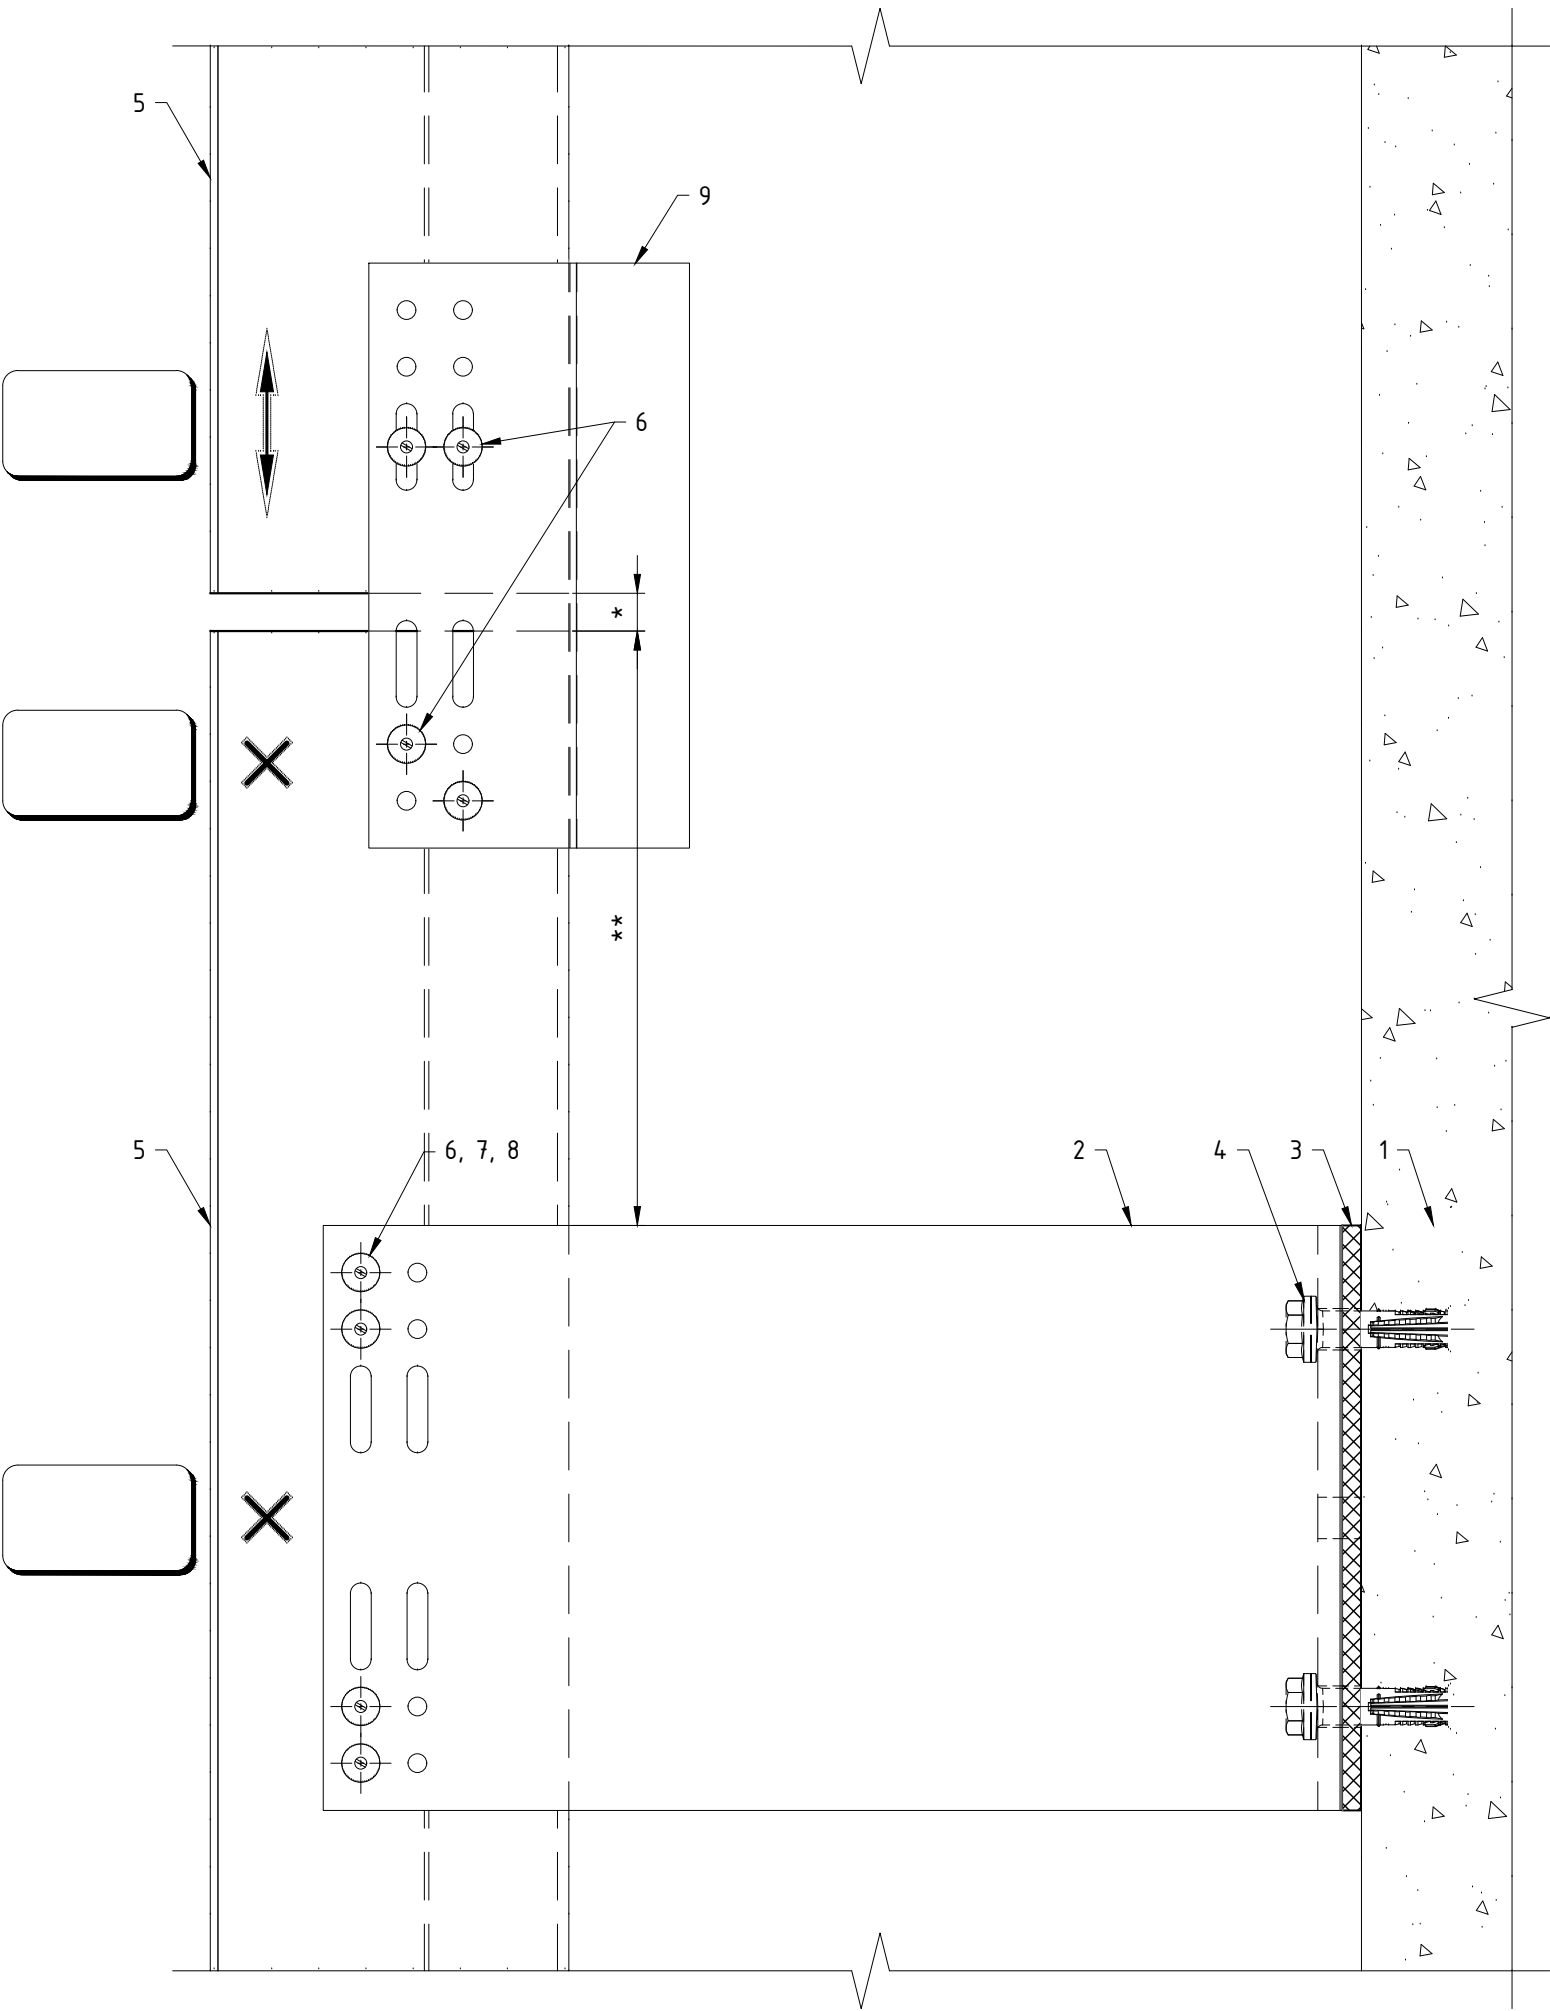


Поз.	Наименование	Примечания
1	Строительное основание	
2	Кронштейн MFT-RB LH/L/M/S (Al, sts)	
3	Термомост MFT-RBI LH/L/M/S (пвх)	
4	Анкер (принять по результатам испытаний)	
5	Профиль MFT-RP (MFT-RPY, MFT-ST, MFT-Y)	
6	Заклепка вытяжная $\phi 4.8 \times 12$ Al/A2 (A2/A2)	
7	Саморез с прессшайбой и сверлом $\phi 5.5 \times 19$ A2 DIN 7504 K	
8	Болт M5x70 A2 DIN 931 (ГОСТ 7805-70)	
	Гайка M5 A2 DIN 985, DIN 982	
	Шайба M5 A2 DIN 125A, DIN 127B (ГОСТ 11371, ГОСТ 6402)	
	Втулка 8x49, t=0.75 Al ГОСТ18475-82 (t=0.8 A2 ГОСТ9941-81)	
9	Соединитель профилей MFT-STRP LH (Al)	


- Примечания:
- 1. Утеплитель, облицовочный материал и элементы их крепления условно не показаны;
 - 2. На чертеже показано рекомендуемое типовое крепление кронштейна к строительному основанию (пример: ж/б). Возможна установка различных кронштейнов на различные типы строительных оснований различными типами крепежа, см. разделы №3 и №6.2 данного АТР. Необходимое количество элементов крепления и их тип определяются проектной документацией;
 - 3. На чертеже показан вариант без применения шайб усиления пяты кронштейна. Необходимость установки, тип шайб и их количество определяются проектной документацией;
 - 4. На чертеже показано рекомендуемое типовое крепление направляющей к кронштейну (удлинителю) вытяжными заклепками. Необходимое количество точек крепления и их тип/набор определяются проектной документацией;
 - 5. Пример и рекомендации по установке крепежа см. раздел №6.2 данного АТР;
 - 6. * - расстояние между направляющими принять с учетом терморасширения материала;
 - 7. ** - оптимальное расстояние определяется стат.расчетом.

Крепление направляющих MFT-RP к горизонтальным профилям MFT-ST через соединитель профилей MFT-STRP LH.

Фрагмент №1 ("скользящее" крепление) Фрагмент №1 (комбинированное крепление)


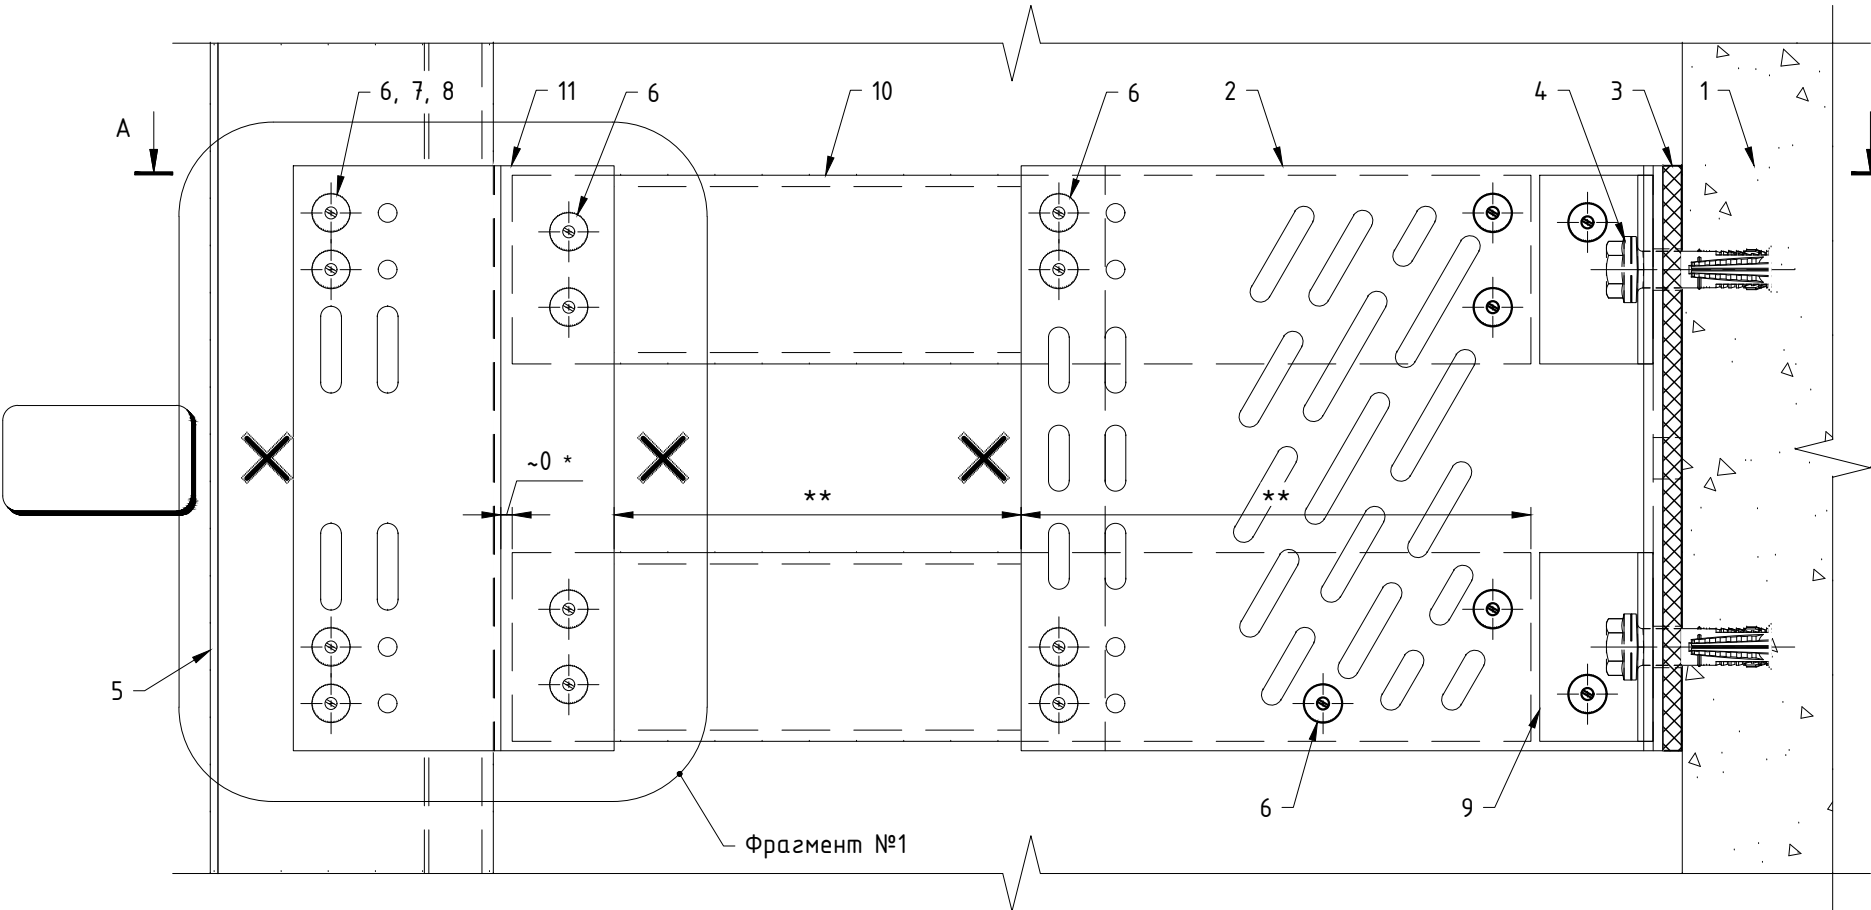


Сечение А-А

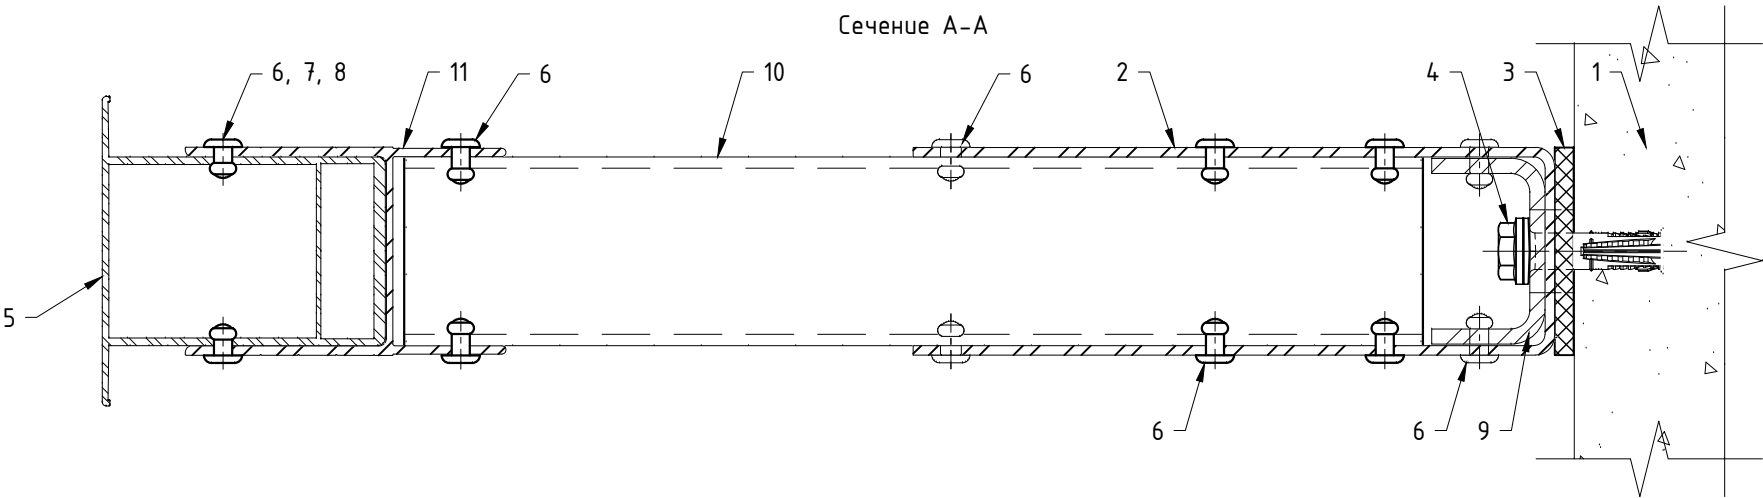


Поз.	Наименование	Примечания
1	Строительное основание	
2	Кронштейн MFT-RB LH (Al, sts)	
3	Термомост MFT-RBI LH (пвх)	
4	Анкер (принять по результатам испытаний)	
5	Профиль MFT-RP (MFT-RPY, MFT-ST, MFT-Y)	
6	Заклепка вытяжная $\phi 4.8 \times 12$ Al/A2 (A2/A2)	
7	Саморез с прессшайбой и сверлом $\phi 5.5 \times 19$ A2 DIN 7504 K	
8	Болт M5x70 A2 DIN 931 (ГОСТ 7805-70)	
	Гайка M5 A2 DIN 985, DIN 982	
	Шайба M5 A2 DIN 125A, DIN 127B (ГОСТ 11371, ГОСТ 6402)	
	Втулка 8x49, t=0.75 Al ГОСТ18475-82 (t=0.8 A2 ГОСТ9941-81)	
9	Шайба MFT-BFW U30 (sts)	
10	Профиль MFT-ST (MFT-RP, MFT-RPY)	см. примечание п.6
11	Соединитель профилей MFT-STRP LH (Al)	

- Примечания:
1. Утеплитель, облицовочный материал и элементы их крепления условно не показаны;
 2. На чертеже показано рекомендуемое типовое крепление кронштейна к строительному основанию (пример: ж/б). Возможна установка различных кронштейнов на различные типы строительных оснований различными типами крепежа, см. разделы №3 и №6.2 данного АТР. Необходимое количество элементов крепления и их тип определяются проектной документацией;
 3. На чертеже показан вариант с усилением пяты кронштейна шайбами MFT-BFW. Необходимость установки, тип шайб и их количество определяются проектной документацией;
 4. На чертеже показано рекомендуемое типовое крепление элементов системы вытяжными заклепками. Необходимое количество точек крепления и их тип/набор определяются проектной документацией;
 5. Пример и рекомендации по установке крепежа см. раздел №6.2 данного АТР;
 6. Тип применяемого горизонтального профиля определяется проектной документацией в соответствии со стат.расчетом. К применению допускаются стандартизированные по ГОСТ профили из алюминиевого сплава, коррозионностойкой стали и стали с полимерным покрытием;
 7. * - установить вплотную к стенке соединителя MFT-STRP;
 8. ** - оптимальное расстояние определяется стат.расчетом;
 9. *** - расстояние между направляющими принять с учетом терморасширения материала.

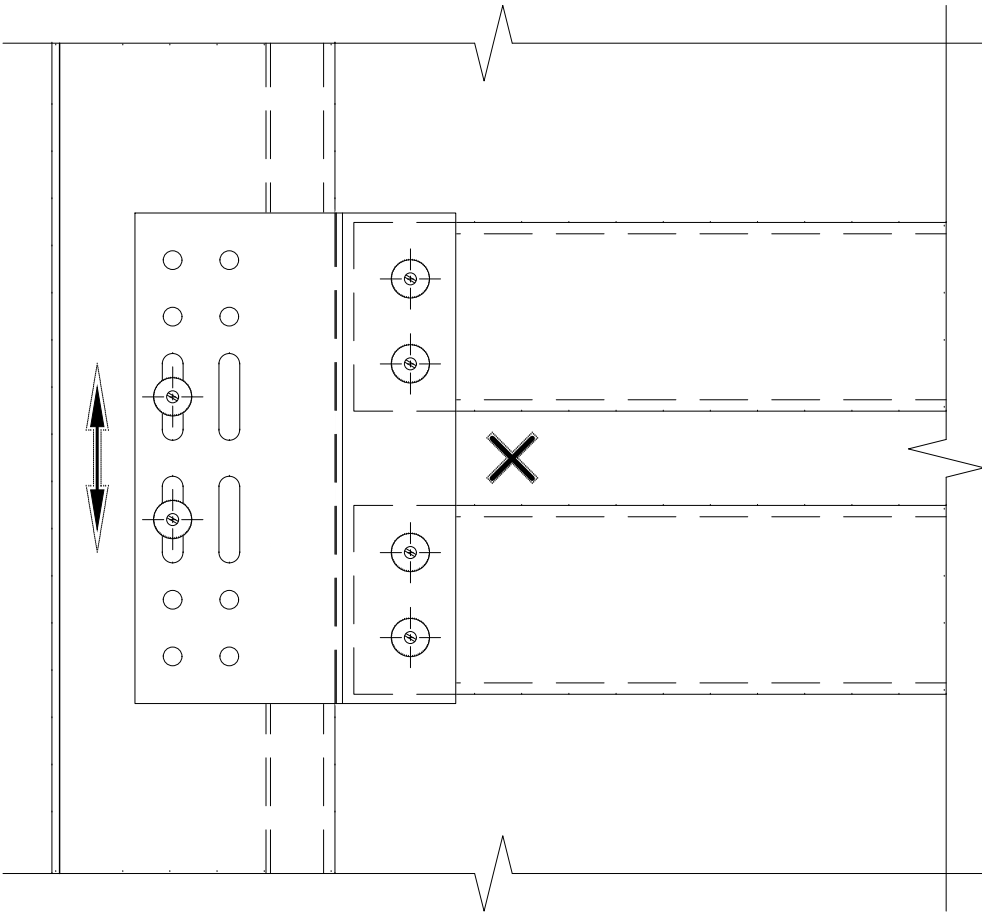
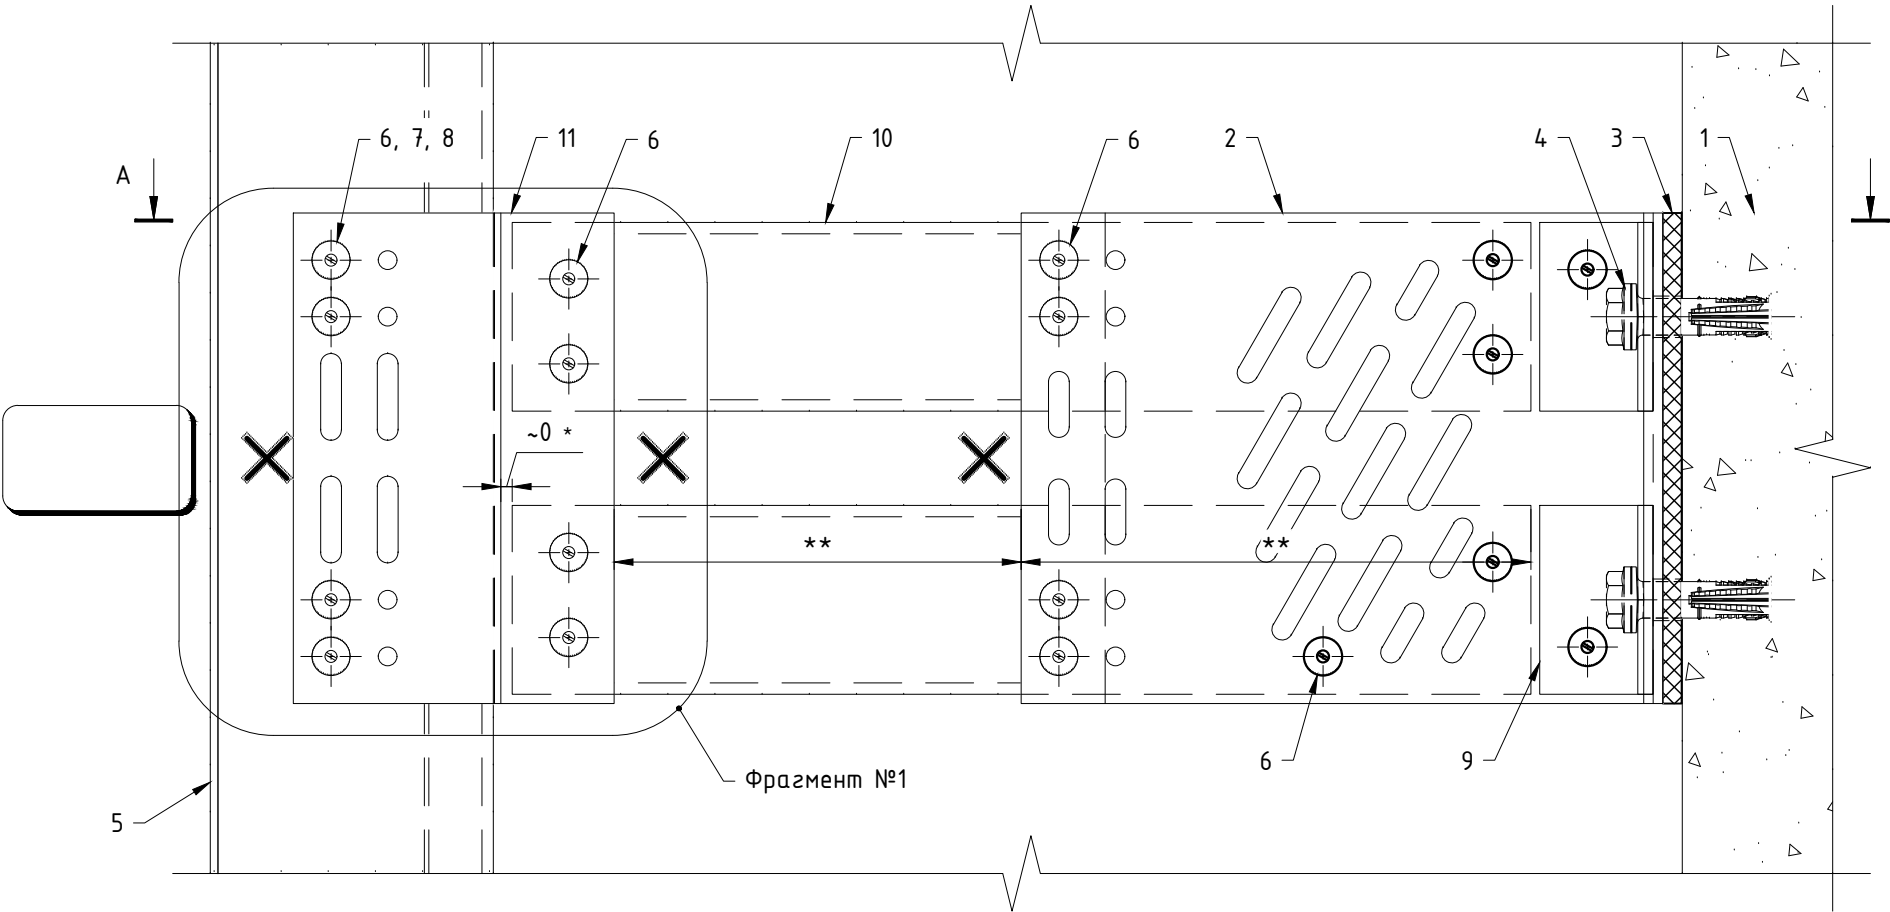


Сечение А-А

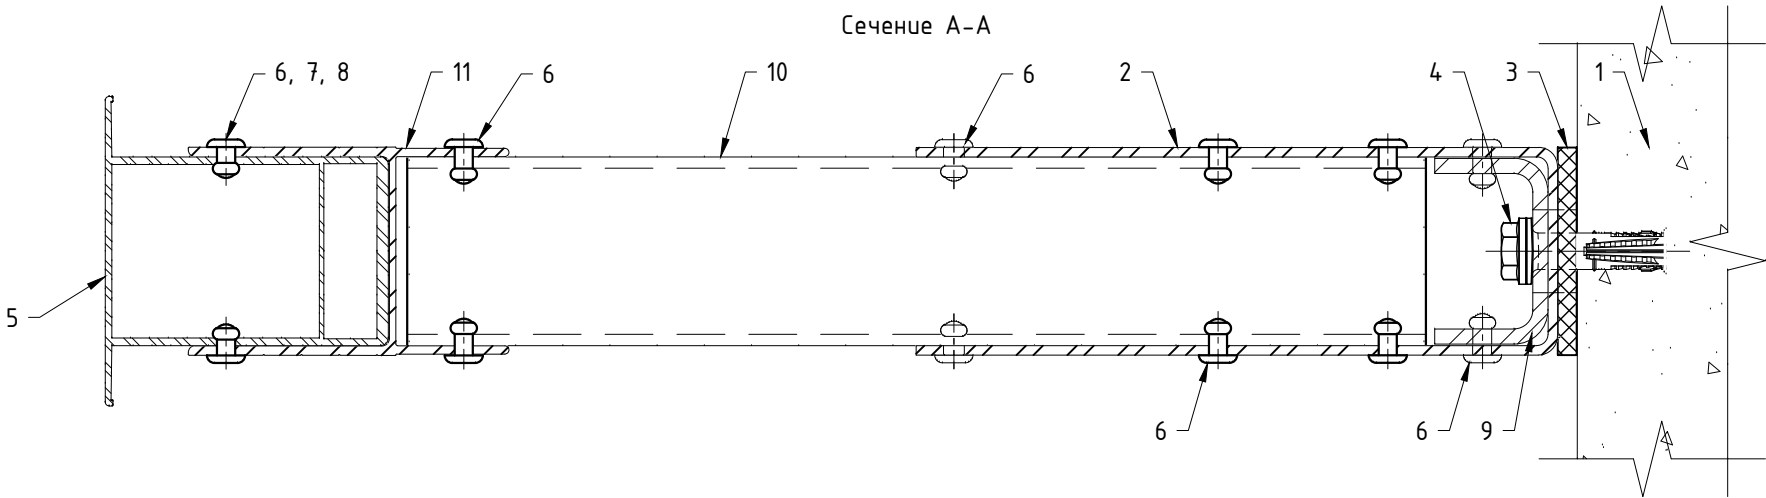


- Примечания:
1. Утеплитель, облицовочный материал и элементы их крепления условно не показаны;
 2. На чертеже показано рекомендуемое типовое крепление кронштейна к строительному основанию (пример: ж/б). Возможна установка различных кронштейнов на различные типы строительных оснований различными типами крепежа, см. разделы №3 и №6.2 данного АТР. Необходимое количество элементов крепления и их тип определяются проектной документацией;
 3. На чертеже показан вариант с усилением пяты кронштейна шайбами MFT-BFW. Необходимость установки, тип шайб и их количество определяются проектной документацией;
 4. На чертеже показано рекомендуемое типовое крепление элементов системы вытяжными заклепками. Необходимое количество точек крепления и их тип/набор определяются проектной документацией;
 5. Пример и рекомендации по установке крепежа см. раздел №6.2 данного АТР;
 6. Тип применяемого горизонтального профиля определяется проектной документацией в соответствии со стат.расчетом. К применению допускаются стандартизированные по ГОСТ профили из алюминиевого сплава, коррозионностойкой стали и стали с полимерным покрытием;
 7. * - установить вплотную к стенке соединителя MFT-STRP;
 8. ** - оптимальное расстояние определяется стат.расчетом.

Поз.	Наименование	Примечания
1	Строительное основание	
2	Кронштейн MFT-RB L (Al, sts)	
3	Термомост MFT-RBI L (пвх)	
4	Анкер (принять по результатам испытаний)	
5	Профиль MFT-RP (MFT-RPY, MFT-ST, MFT-Y)	
6	Заклепка вытяжная $\phi 4.8 \times 12$ Al/A2 (A2/A2)	
7	Саморез с прессшайбой и сверлом $\phi 5.5 \times 19$ A2 DIN 7504 K	
8	Болт M5x70 A2 DIN 931 (ГОСТ 7805-70)	
	Гайка M5 A2 DIN 985, DIN 982	
	Шайба M5 A2 DIN 125A, DIN 127B (ГОСТ 11371, ГОСТ 6402)	
	Втулка 8x49, t=0.75 Al ГОСТ18475-82 (t=0.8 A2 ГОСТ9941-81)	
9	Шайба MFT-BFW U30 (sts)	
10	Профиль MFT-ST (MFT-RP, MFT-RPY)	см. примечание п.6
11	Соединитель профилей MFT-STRP L (Al)	

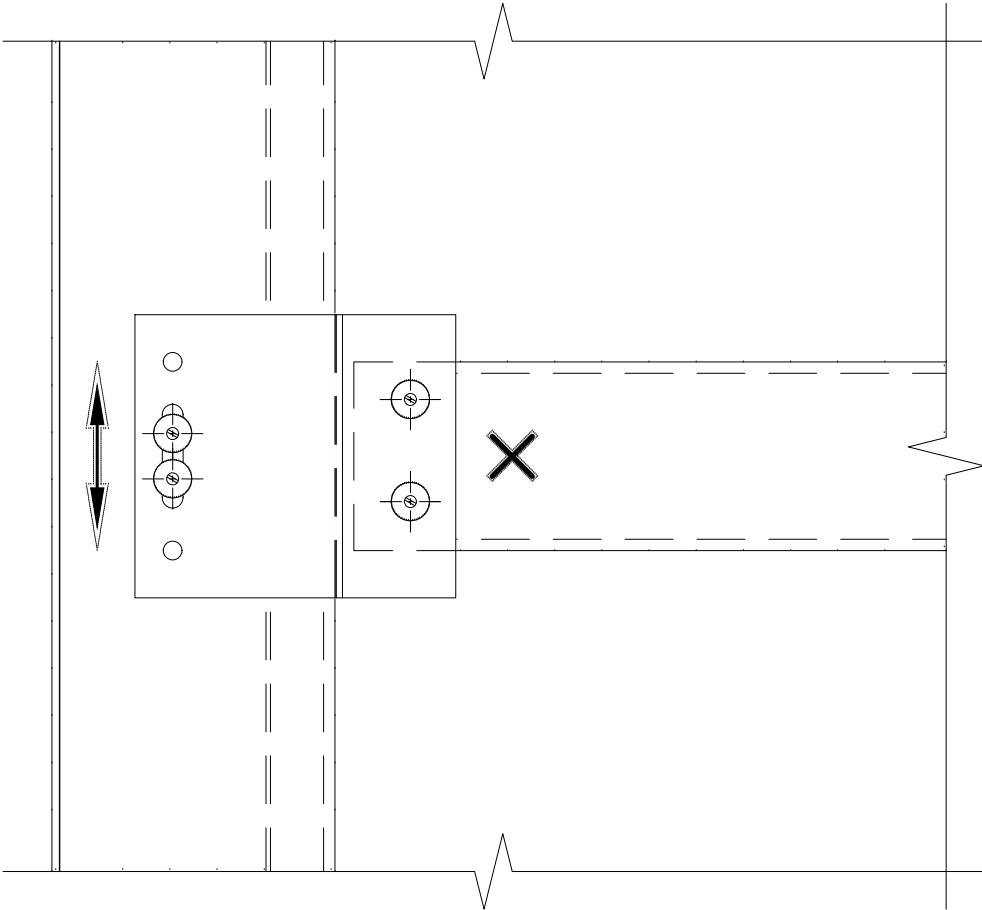
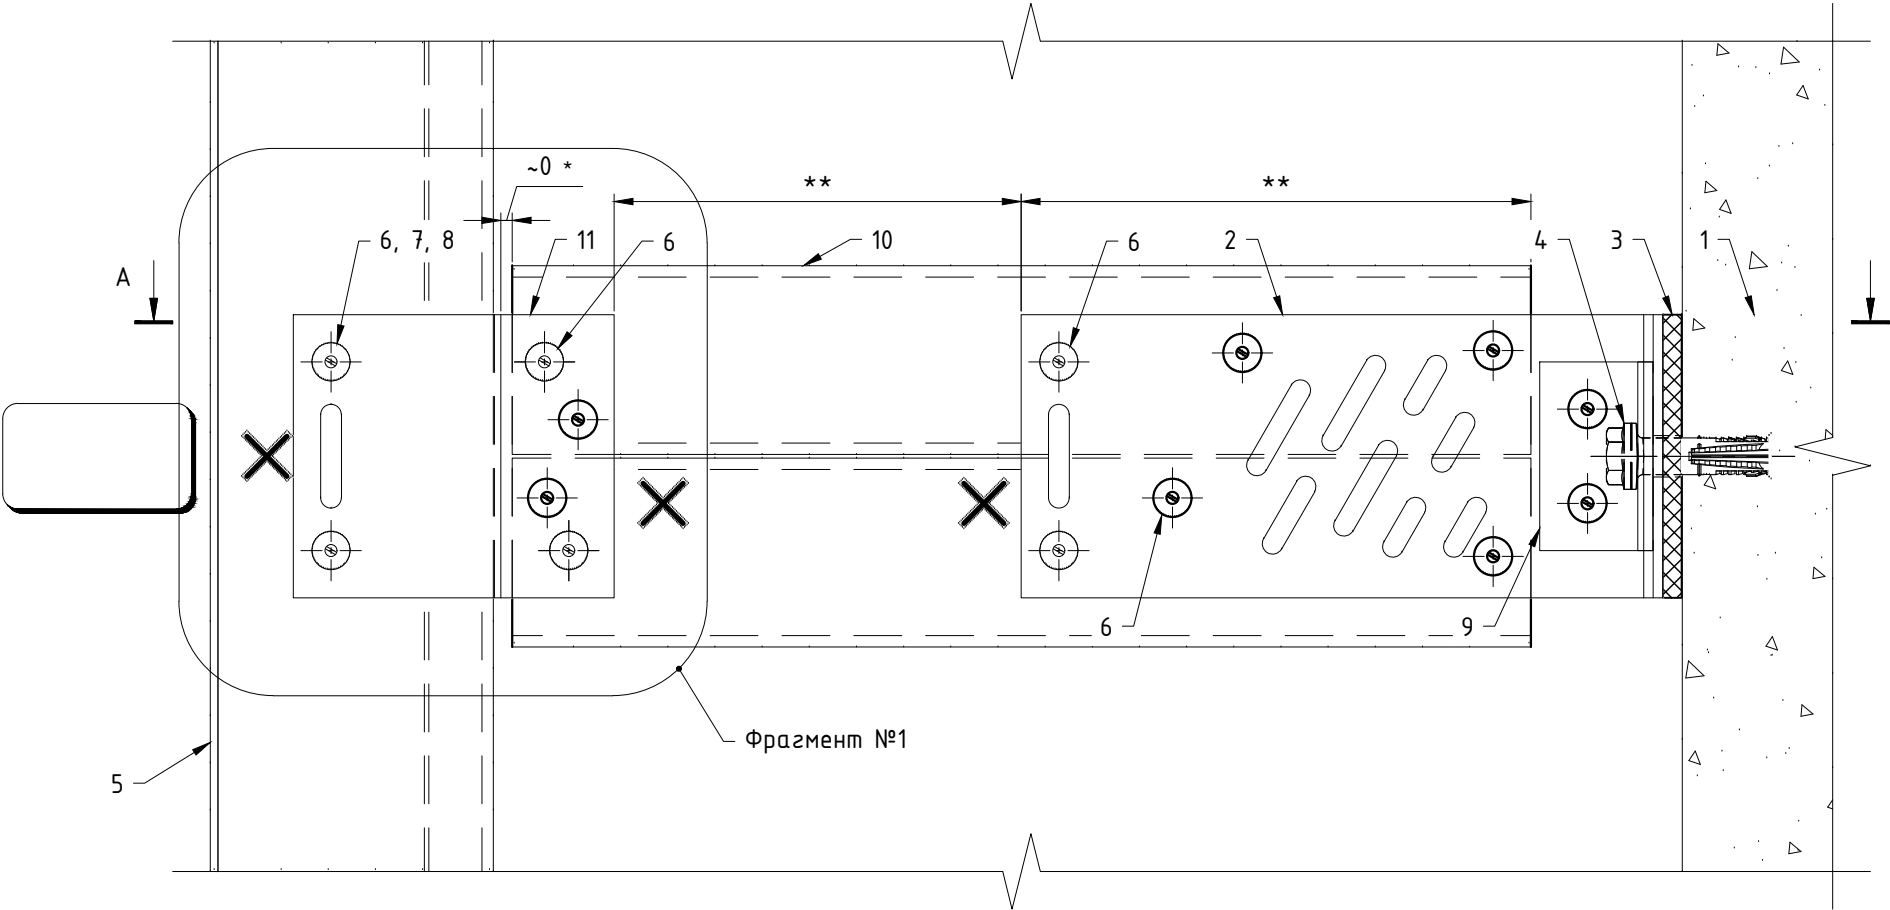


Сечение А-А

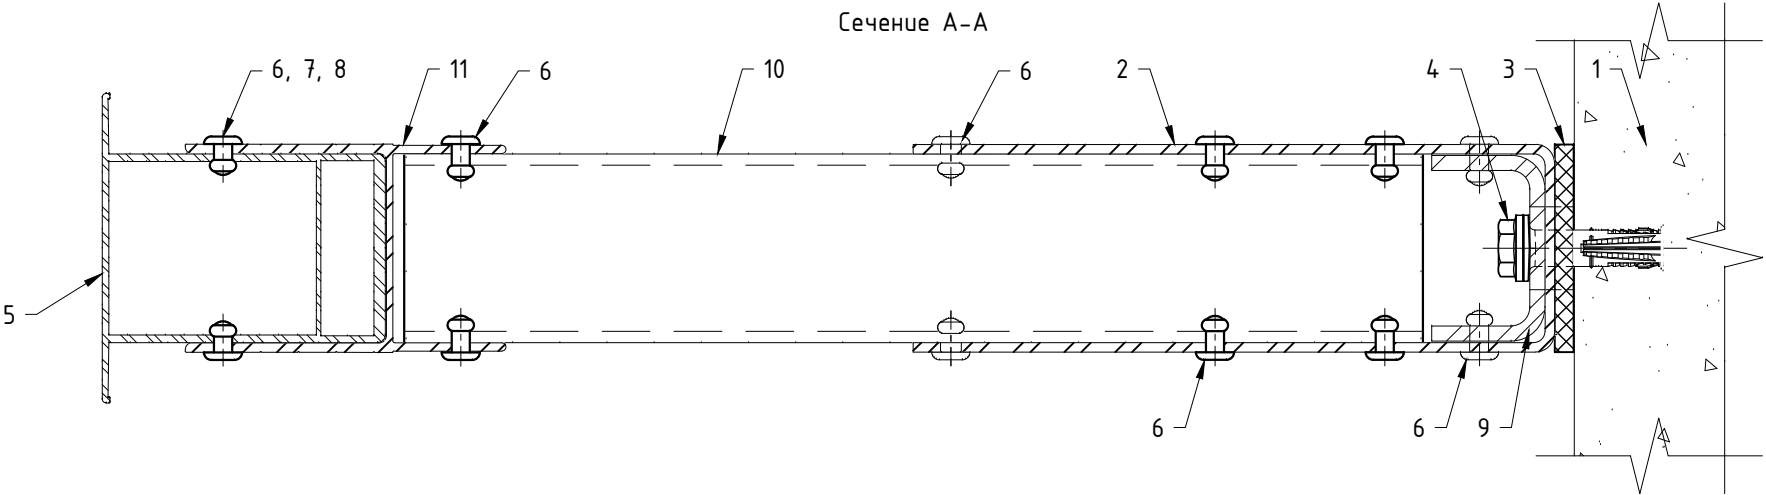


- Примечания:
1. Утеплитель, облицовочный материал и элементы их крепления условно не показаны;
 2. На чертеже показано рекомендуемое типовое крепление кронштейна к строительному основанию (пример: ж/б). Возможна установка различных кронштейнов на различные типы строительных оснований различными типами крепежа, см. разделы №3 и №6.2 данного АТР. Необходимое количество элементов крепления и их тип определяются проектной документацией;
 3. На чертеже показан вариант с усилением пяты кронштейна шайбами MFT-BFW. Необходимость установки, тип шайб и их количество определяются проектной документацией;
 4. На чертеже показано рекомендуемое типовое крепление элементов системы вытяжными заклепками. Необходимое количество точек крепления и их тип/набор определяются проектной документацией;
 5. Пример и рекомендации по установке крепежа см. раздел №6.2 данного АТР;
 6. Тип применяемого горизонтального профиля определяется проектной документацией в соответствии со стат.расчетом. К применению допускаются стандартизированные по ГОСТ профили из алюминиевого сплава, коррозионностойкой стали и стали с полимерным покрытием;
 7. * - установить вплотную к стенке соединителя MFT-STRP;
 8. ** - оптимальное расстояние определяется стат.расчетом.

Поз.	Наименование	Примечания
1	Строительное основание	
2	Кронштейн MFT-RB M (Al, sts)	
3	Термомост MFT-RBI M (пвх)	
4	Анкер (принять по результатам испытаний)	
5	Профиль MFT-RP (MFT-RPY, MFT-ST, MFT-Y)	
6	Заклепка вытяжная $\phi 4.8 \times 12$ Al/A2 (A2/A2)	
7	Саморез с прессшайбой и сверлом $\phi 5.5 \times 19$ A2 DIN 7504 K	
8	Болт M5x70 A2 DIN 931 (ГОСТ 7805-70)	
	Гайка M5 A2 DIN 985, DIN 982	
	Шайба M5 A2 DIN 125A, DIN 127B (ГОСТ 11371, ГОСТ 6402)	
	Втулка 8x49, t=0.75 Al ГОСТ18475-82 (t=0.8 A2 ГОСТ9941-81)	
9	Шайба MFT-BFW U30 (sts)	
10	Профиль MFT-ST (MFT-RP, MFT-RPY)	см. примечание п.6
11	Соединитель профилей MFT-STRP M (Al)	

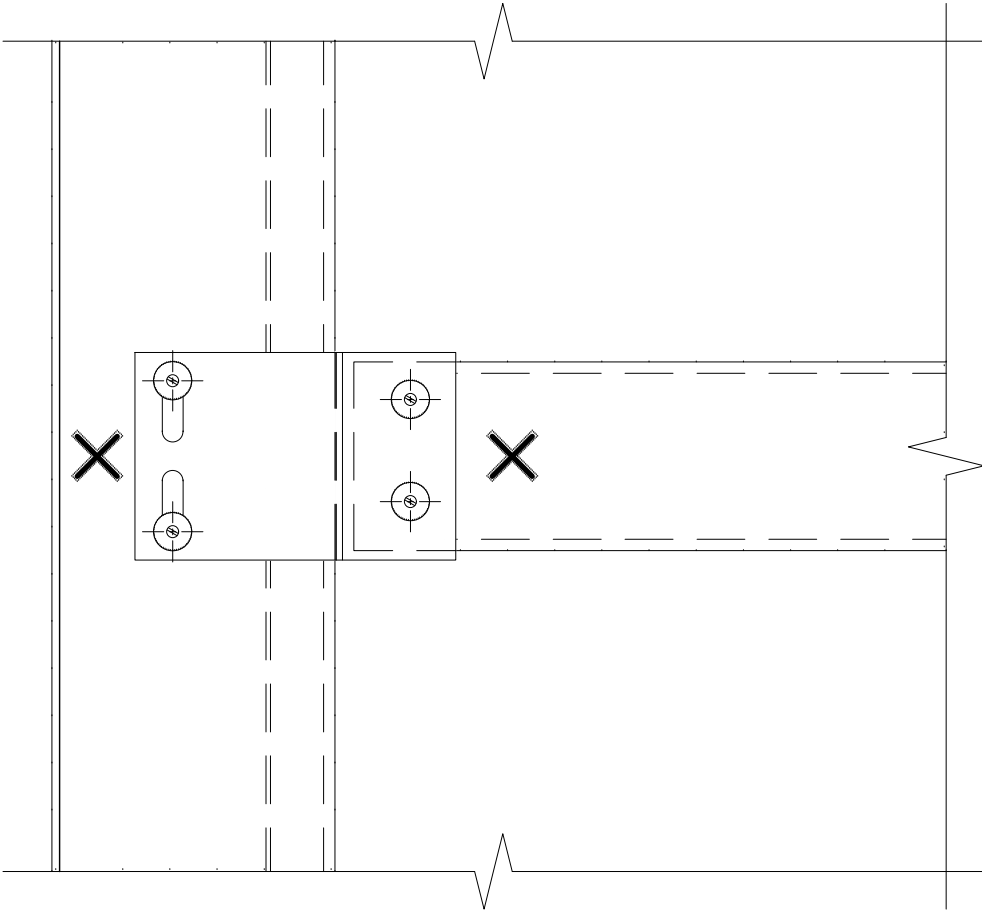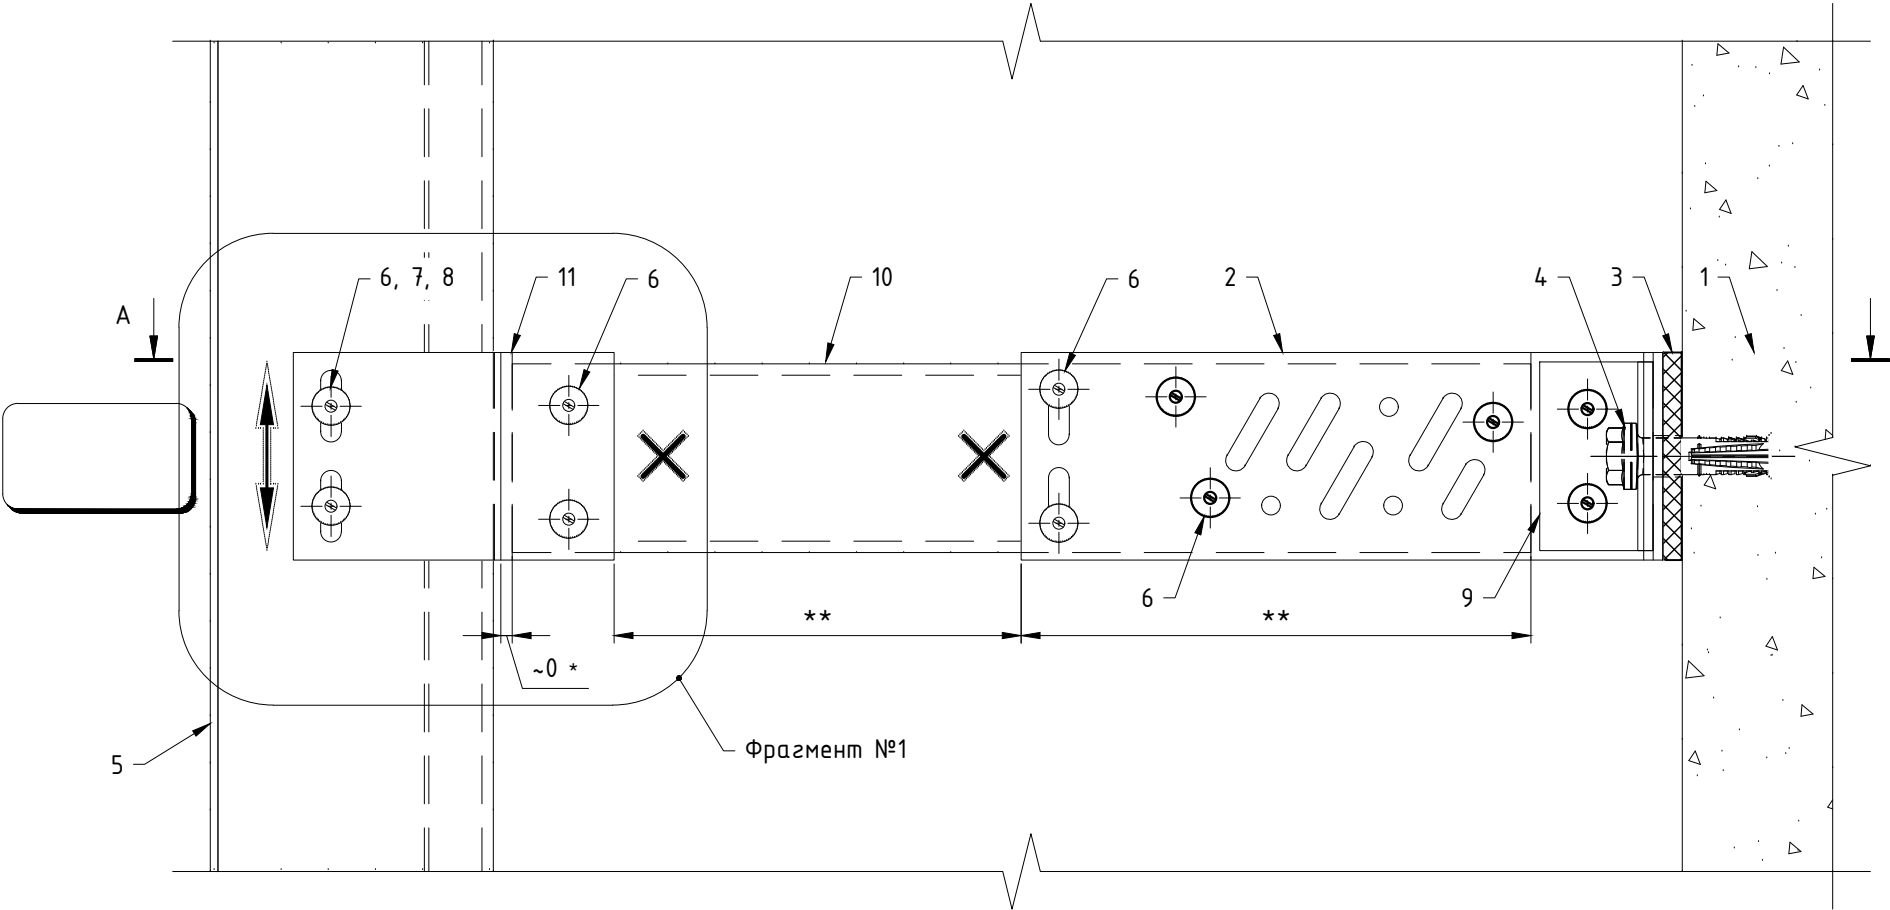

Сечение А-А

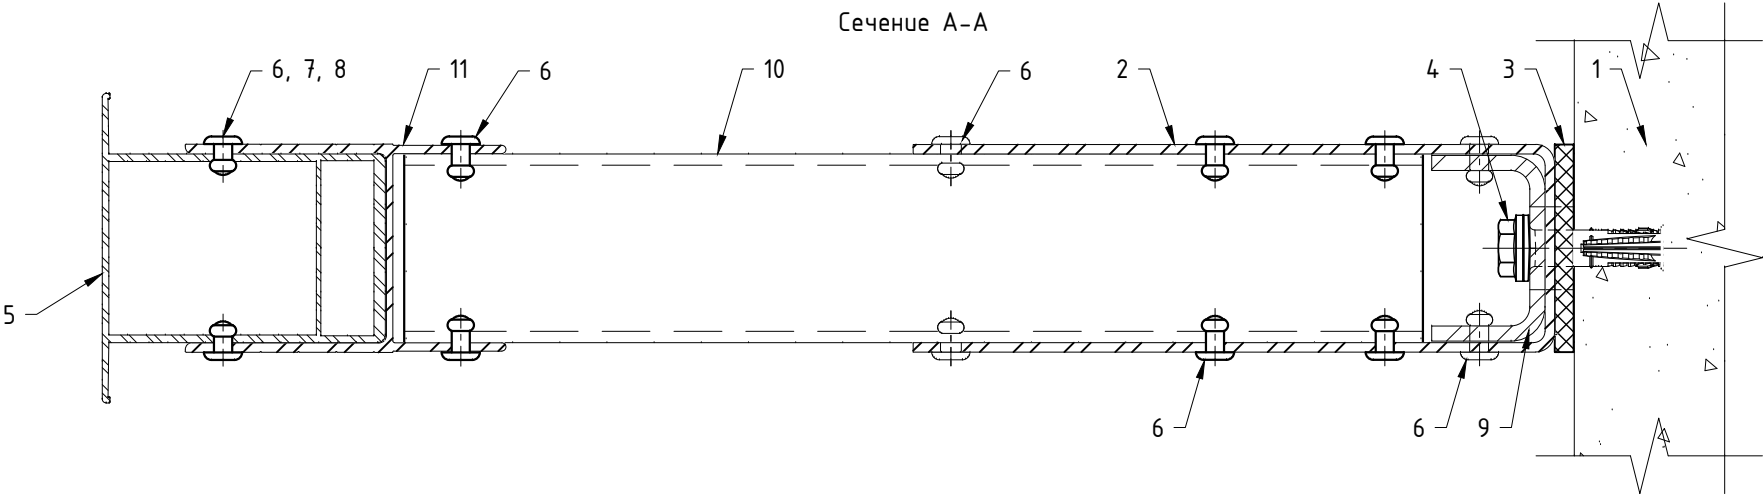

- Примечания:
1. Утеплитель, облицовочный материал и элементы их крепления условно не показаны;
 2. На чертеже показано рекомендуемое типовое крепление кронштейна к строительному основанию (пример: ж/б). Возможна установка различных кронштейнов на различные типы строительных оснований различными типами крепежа, см. разделы №3 и №6.2 данного АТР. Необходимое количество элементов крепления и их тип определяются проектной документацией;
 3. На чертеже показан вариант с усилением пяты кронштейна шайбами MFT-BFW. Необходимость установки, тип шайб и их количество определяются проектной документацией;
 4. На чертеже показано рекомендуемое типовое крепление элементов системы вытяжными заклепками. Необходимое количество точек крепления и их тип/набор определяются проектной документацией;
 5. Пример и рекомендации по установке крепежа см. раздел №6.2 данного АТР;
 6. Тип применяемого горизонтального профиля определяется проектной документацией в соответствии со стат.расчетом. К применению допускаются стандартизированные по ГОСТ профили из алюминиевого сплава, коррозионностойкой стали и стали с полимерным покрытием;
 7. * - установить вплотную к стенке соединителя MFT-STRP;
 8. ** - оптимальное расстояние определяется стат.расчетом.



Поз.	Наименование	Примечания
1	Строительное основание	
2	Кронштейн MFT-RB S (Al, sts)	
3	Термомост MFT-RBI S (пвх)	
4	Анкер (принять по результатам испытаний)	
5	Профиль MFT-RP (MFT-RPY, MFT-ST, MFT-Y)	
6	Заклепка вытяжная $\phi 4.8 \times 12$ Al/A2 (A2/A2)	
7	Саморез с прессшайбой и сверлом $\phi 5.5 \times 19$ A2 DIN 7504 K	
8	Болт M5x70 A2 DIN 931 (ГОСТ 7805-70)	
	Гайка M5 A2 DIN 985, DIN 982	
	Шайба M5 A2 DIN 125A, DIN 127B (ГОСТ 11371, ГОСТ 6402)	
	Втулка 8x49, t=0.75 Al ГОСТ18475-82 (t=0.8 A2 ГОСТ9941-81)	
9	Шайба MFT-BFW U30 (sts)	
10	Профиль MFT-ST (MFT-RP, MFT-RPY)	см. примечание п.6
11	Соединитель профилей MFT-STRP S (Al)	

3.2. Горизонтальная система для алюминиевых направляющих.

Крепление направляющих к кронштейнам MFT-MF с удлинителем MFT-DFH.

Регулировка для кронштейнов MFT-MF с маркировкой вылета от 40 до 300: максимальное значение.




Регулировка для кронштейнов MFT-MF с маркировкой вылета от 40 до 300: минимальное значение.

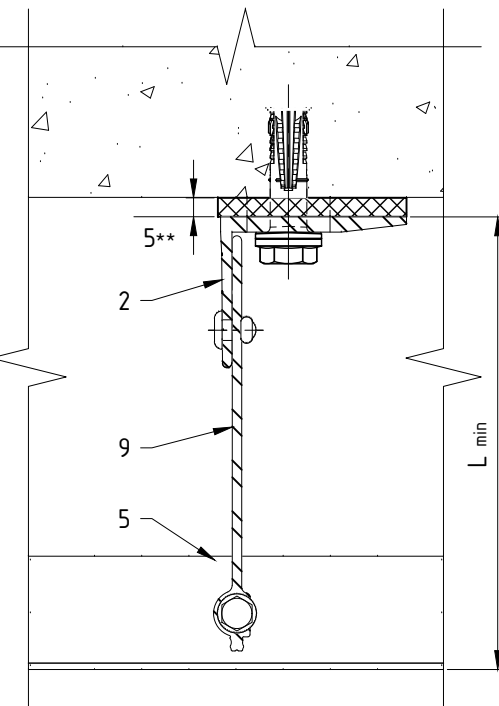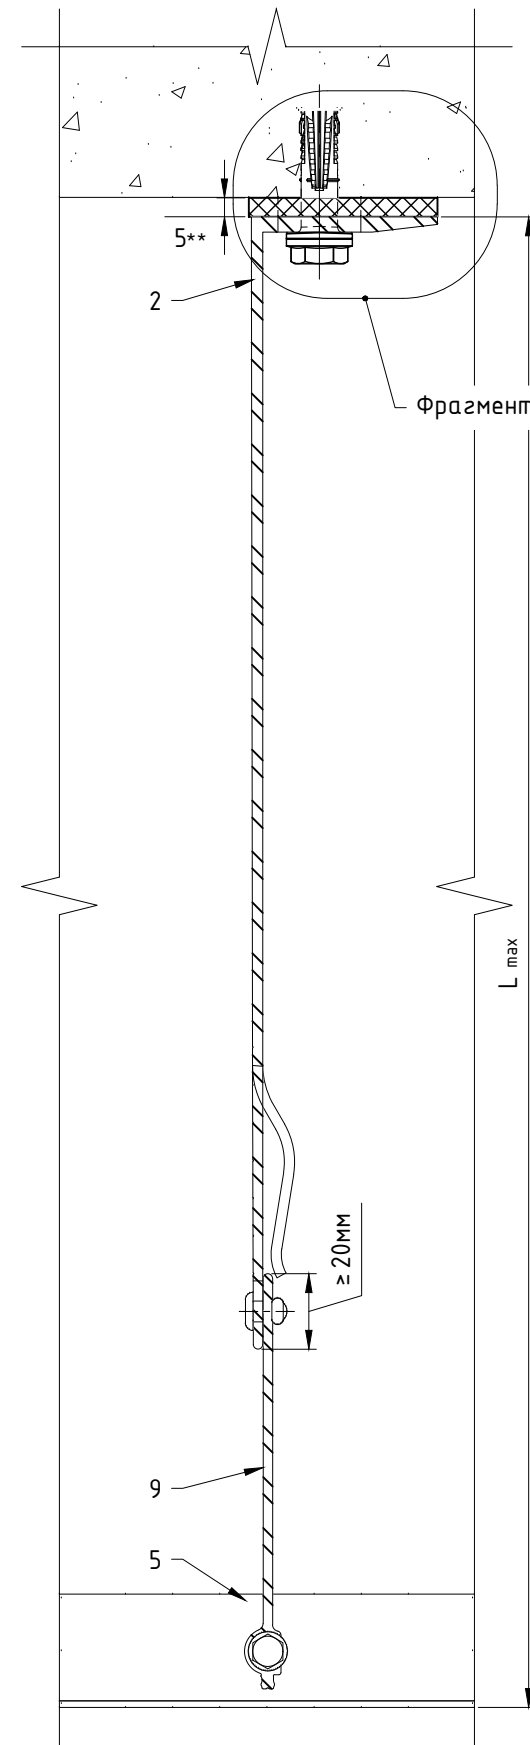

Кронштейн	Вылет кронштейна, мм	Направляющая MFT-Ta 30x58	
		Расстояние от основания кронштейна до наружной плоскости направляющей	
		L min, мм	L max, мм
MFT-MF M, S	40	120	135
MFT-MF M, S	60	125	155
MFT-MF M, S	80	145	175
MFT-MF M, S	120	185	215
MFT-MF M, S	140	205	235
MFT-MF M, S	170	235	265
MFT-MF M, S	190	255	285
MFT-MF M, S	205	270	300
MFT-MF M, S	220	285	315
MFT-MF M, S	240	305	335
MFT-MF M, S	270	335	365
MFT-MF M, S	300	365	395


Примечания:

1. Утеплитель, облицовочный материал и элементы их крепления условно не показаны;
2. В таблице не учтена толщина термомоста, при вычислении значений параметров L_{min} и L_{max} , и указаны не все типоразмеры элементов системы. При необходимости вычислить вылет системы в соответствии с указанными на чертеже ограничениями;
3. На чертеже показано рекомендуемое типовое крепление кронштейна к строительному основанию (пример: ж/б). Возможна установка на различные типы строительных оснований различными типами крепежа, см. раздел №6.2 данного АТР. Необходимое количество элементов крепления и их тип определяются проектной документацией;
4. На основном чертеже показан вариант без применения шайб усиления пяты кронштейна. Необходимость установки, тип шайб и их количество определяются проектной документацией;
5. На чертеже показано рекомендуемое типовое крепление направляющей к кронштейну (удлинителю) вытяжными заклепками. Необходимое количество точек крепления и их тип/набор определяются проектной документацией;
6. Позиционирование горизонтального профиля относительно удлинителя MFT-DFH определяется проектной документацией в зависимости от применяемого профиля и схем нагружения;
7. Пример и рекомендации по установке крепежа см. раздел №6.2 данного АТР;
8. * - фиксированное крепление осуществляется установкой заклепок враспор;
9. ** - размер для справок.

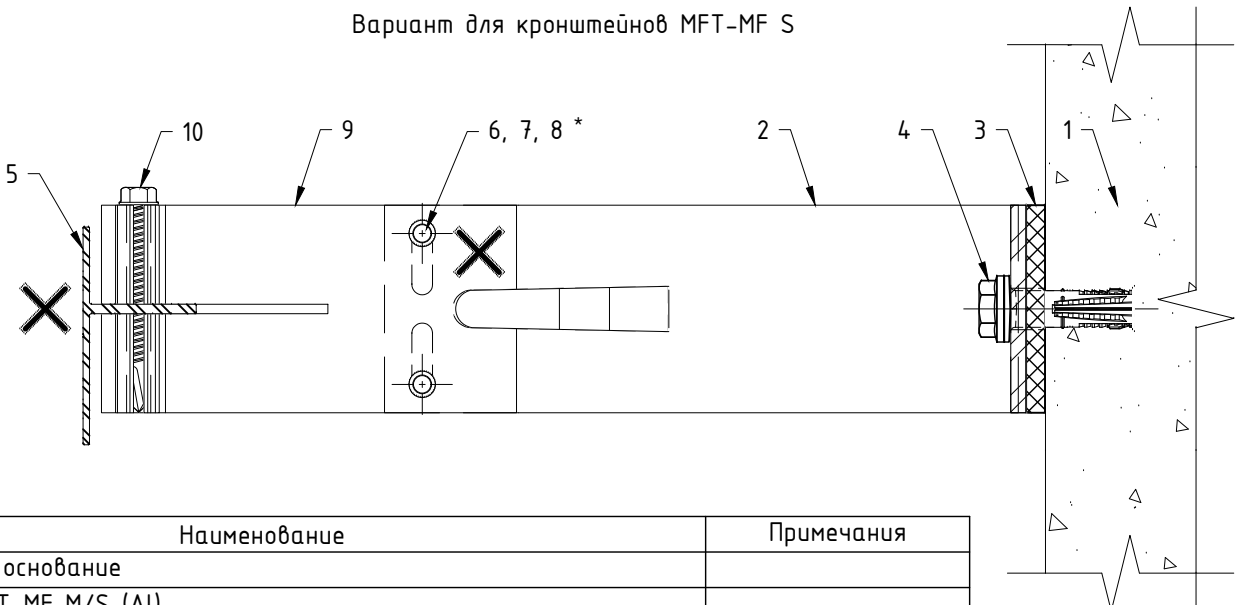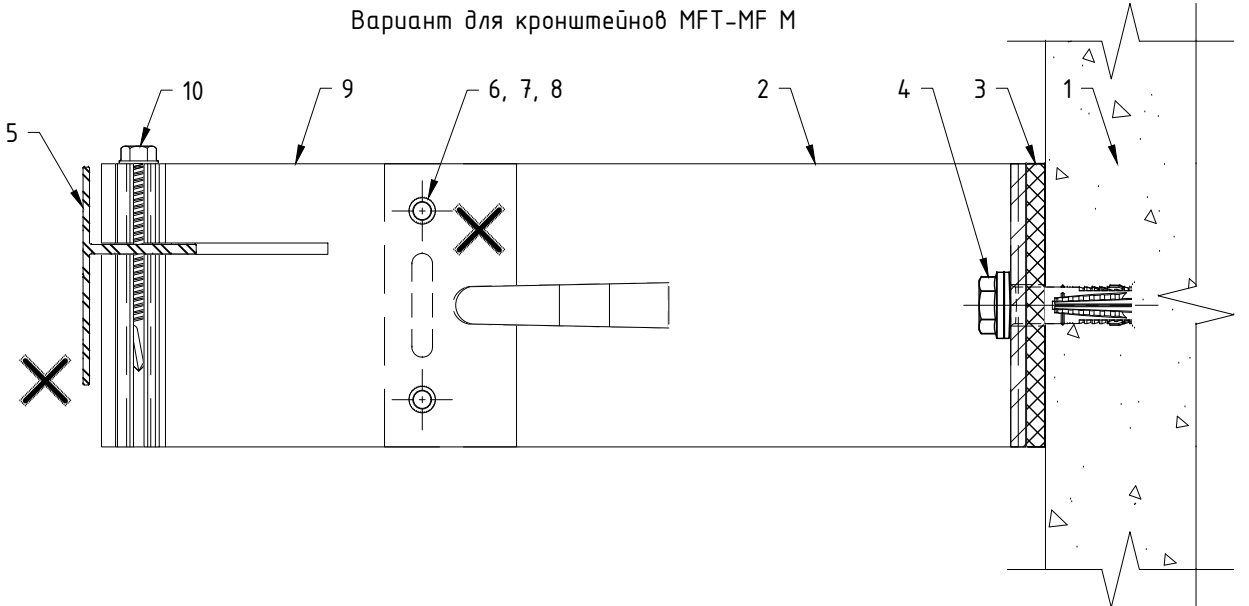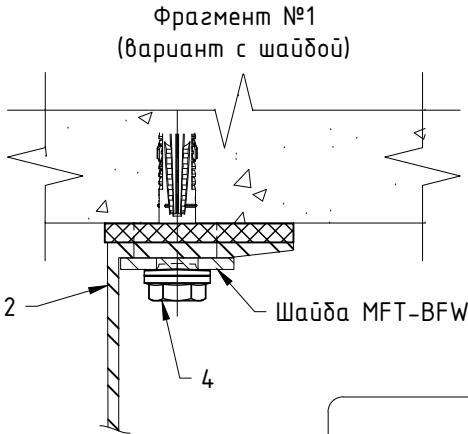


Поз.	Наименование	Примечания
1	Строительное основание	
2	Кронштейн MFT-MF M/S (Al)	
3	Термомост MFT-ISO M/S (пвх)	
4	Анкер (принять по результатам испытаний)	
5	Профиль MFT-T (MFT-TL, MFT-Ta, MFT-L, MFT-Tr, MFT-Y)	
6	Заклепка вытяжная $\phi 4.8 \times 12$ Al/A2 (A2/A2)	
7	Саморез с прессшайбой и сверлом $\phi 5.5 \times 19$ A2 DIN 7504 K	
8	Болт M5x20 A2 DIN 931 (ГОСТ 7805-70) Гайка M5 A2 DIN 985, DIN 982 Шайба M5 A2 DIN 125A, DIN 127B (ГОСТ 11371, ГОСТ 6402)	
9	Удлинитель кронштейна MFT-DFH M/S (Al)	
10	Саморез с прессшайбой и сверлом MFT-S-MD05S $\phi 5.5 \times 50$ A2 (DIN 7504 K)	

Регулировка для кронштейнов MFT-MF с маркировкой вылета от 40 до 300: максимальное значение.

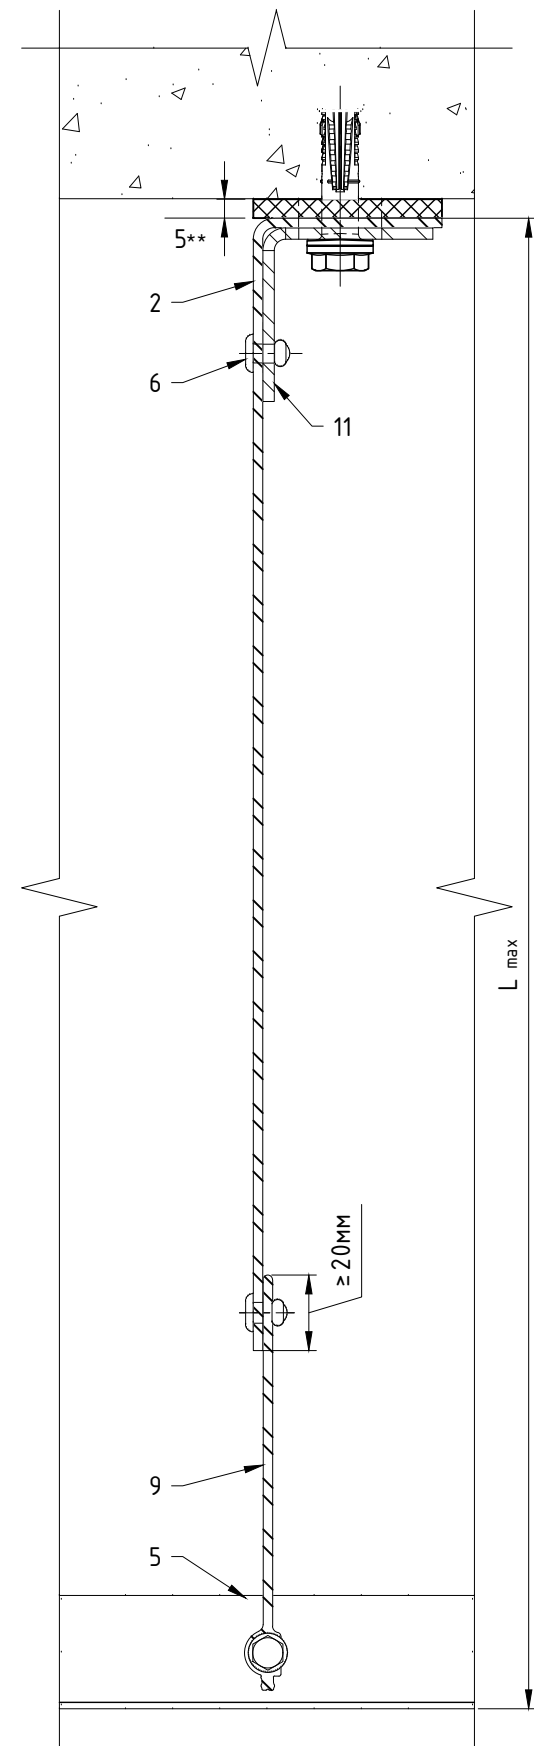



Регулировка для кронштейнов MFT-MF с маркировкой вылета от 40 до 300: минимальное значение.

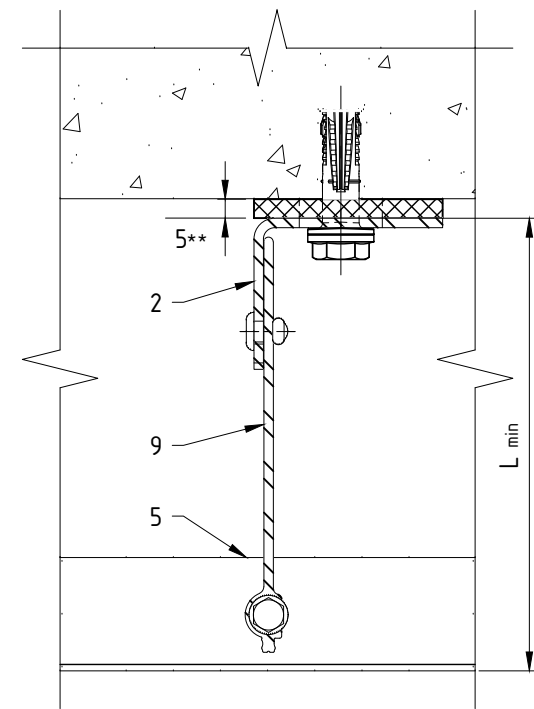

Кронштейн	Вылет кронштейна, мм	Направляющая MFT-Ta 30x58	
		Расстояние от основания кронштейна до наружной плоскости направляющей	
		L min, мм	L max, мм
MFT-MF M, S	40	120	135
MFT-MF M, S	60	125	155
MFT-MF M, S	80	145	175
MFT-MF M, S	100	165	195
MFT-MF M, S	120	185	215
MFT-MF M, S	140	205	235
MFT-MF M, S	170	235	265
MFT-MF M, S	190	255	285
MFT-MF M, S	205	270	300
MFT-MF M, S	220	285	315
MFT-MF M, S	240	305	335
MFT-MF M, S	270	335	365
MFT-MF M, S	300	365	395

Примечания:

1. Утеплитель, облицовочный материал и элементы их крепления условно не показаны;
2. В таблице не учтена толщина термомоста, при вычислении значений параметров L_{min} и L_{max} , и указаны не все типоразмеры элементов системы. При необходимости вычислить вылет системы в соответствии с указанными на чертеже ограничениями;
3. На чертеже показано рекомендуемое типовое крепление кронштейна к строительному основанию (пример: ж/б). Возможна установка на различные типы строительных оснований различными типами крепежа, см. раздел №6.2 данного АТР. Необходимое количество элементов крепления и их тип определяются проектной документацией;
4. На основном чертеже показан вариант с усилением пяты кронштейна с помощью шайб. Необходимость установки, тип шайб и их количество определяются проектной документацией;
5. На чертеже показано рекомендуемое типовое крепление направляющей к кронштейну (удлинителю) вытяжными заклепками. Необходимое количество точек крепления и их тип/набор определяются проектной документацией;
6. Позиционирование горизонтального профиля относительно удлинителя MFT-DFH определяется проектной документацией в зависимости от применяемого профиля и схем нагружения;
7. Пример и рекомендации по установке крепежа см. раздел №6.2 данного АТР;
8. * - фиксированное крепление осуществляется установкой заклепок враспор;
9. ** - размер для справок.


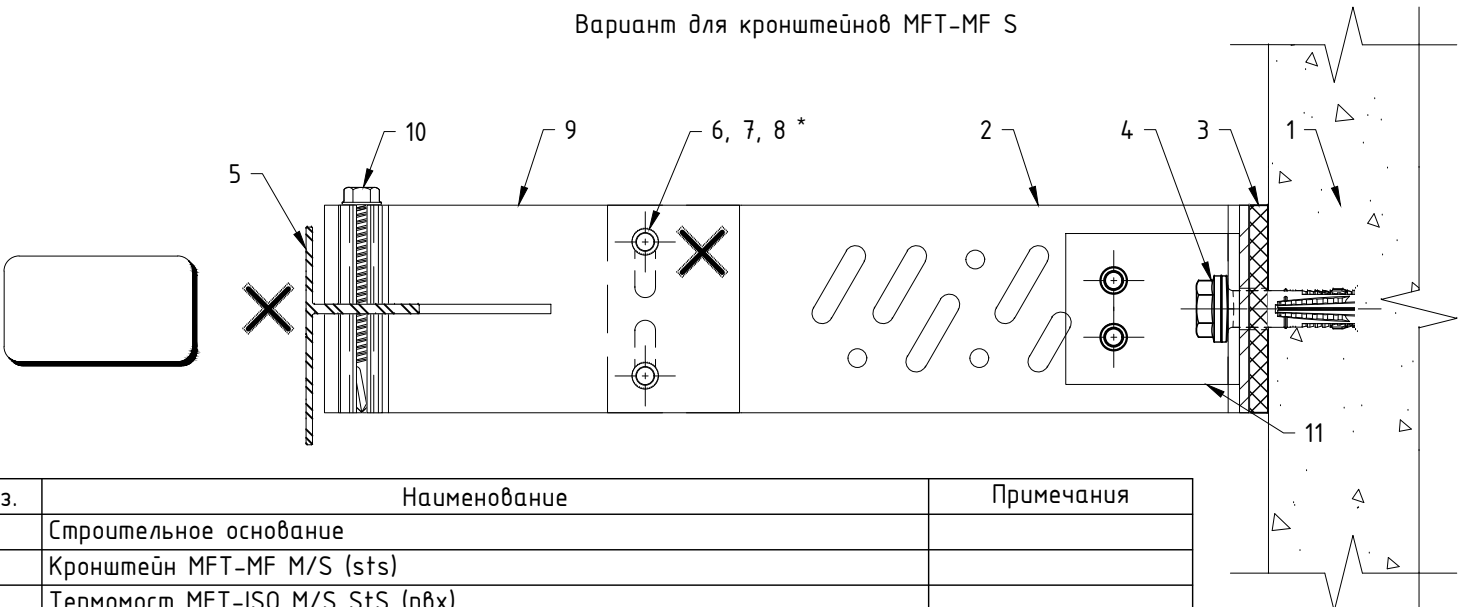
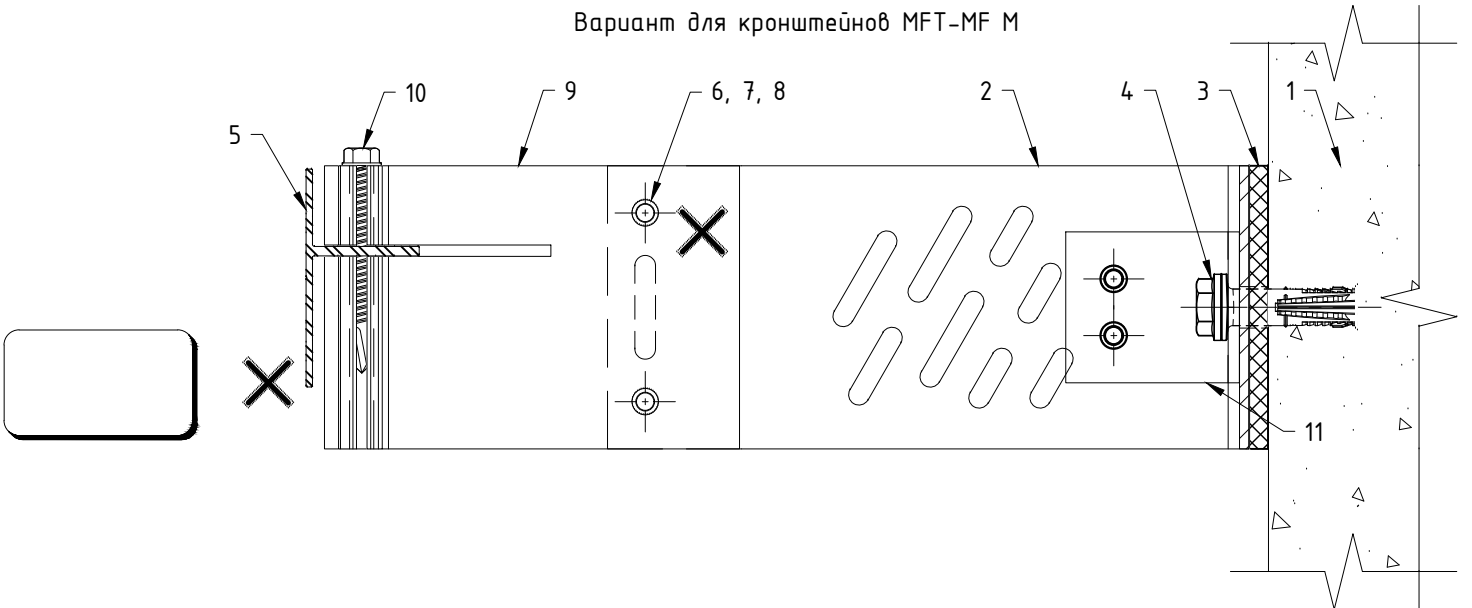


Поз.	Наименование	Примечания
1	Строительное основание	
2	Кронштейн MFT-MF M/S (sts)	
3	Термомост MFT-ISO M/S StS (пвх)	
4	Анкер (принять по результатам испытаний)	
5	Профиль MFT-T (MFT-TL, MFT-Ta, MFT-L, MFT-Tr, MFT-Y)	
6	Заклепка вытяжная $\phi 4.8 \times 12$ Al/A2 (A2/A2)	
7	Саморез с прессшайбой и сверлом $\phi 5.5 \times 19$ A2 DIN 7504 K	
8	Болт M5x20 A2 DIN 931 (ГОСТ 7805-70) Гайка M5 A2 DIN 985, DIN 982 Шайба M5 A2 DIN 125A, DIN 127B (ГОСТ 11371, ГОСТ 6402)	
9	Удлинитель кронштейна MFT-DFH M/S (Al)	
10	Саморез с прессшайбой и сверлом MFT-S-MD05S $\phi 5.5 \times 50$ A2 (DIN 7504 K)	
11	Шайба MFT-BFW L (sts)	

Крепление направляющих к кронштейнам MFT-MF с удлинителями MFT-DF и MFT-DFH.

Регулировка для кронштейнов MFT-MF с маркировкой вылета от 40 до 300: максимальное значение.

Регулировка для кронштейнов MFT-MF с маркировкой вылета от 40 до 300: минимальное значение.

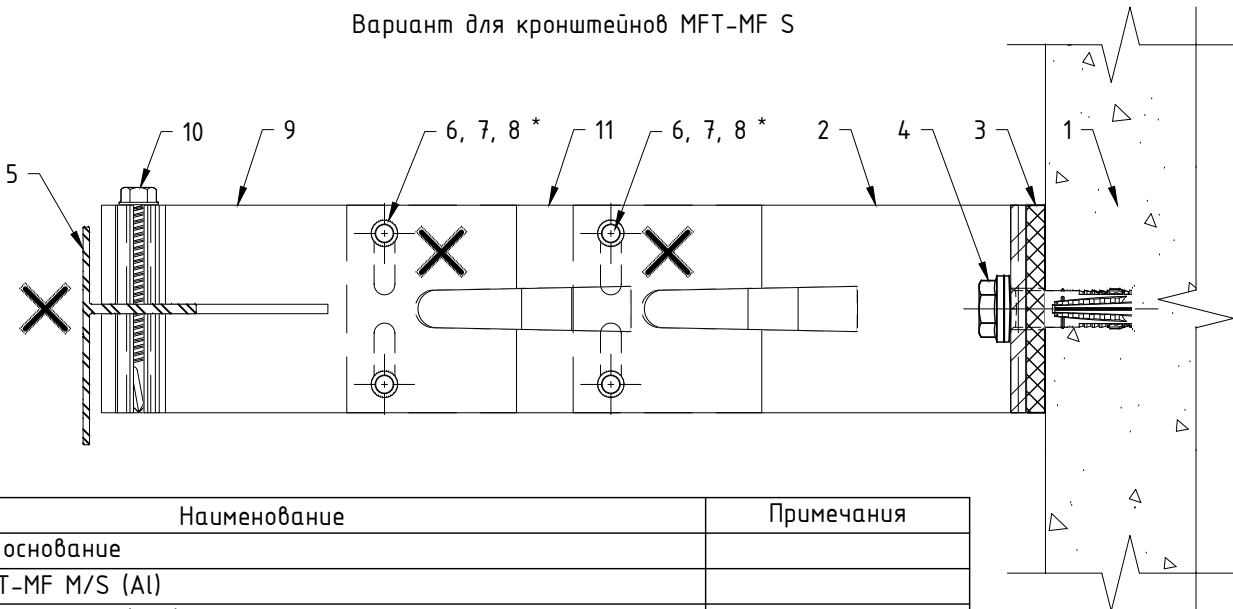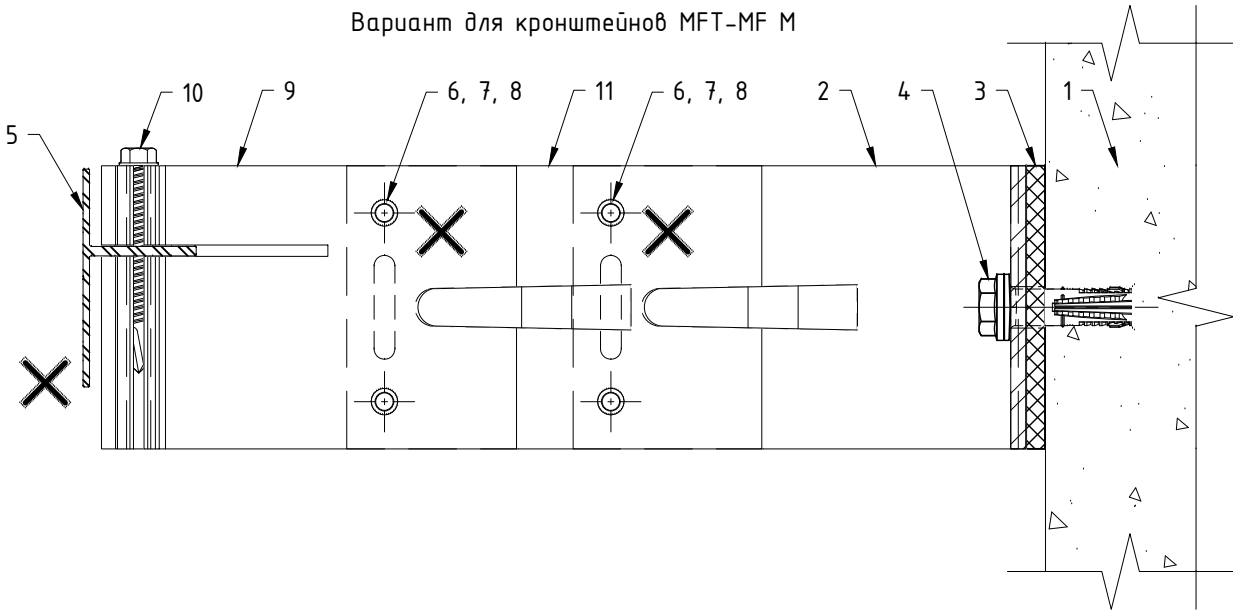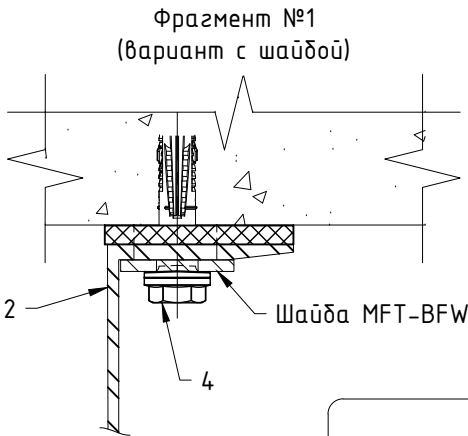


Кронштейн	Вылет кронштейна, мм	Направляющая MFT-Ta 30x58	
		Расстояние от основания кронштейна до наружной плоскости направляющей	
		L min, мм	L max, мм
MFT-MF M, S	40	150	225
MFT-MF M, S	60	170	245
MFT-MF M, S	80	190	265
MFT-MF M, S	120	230	305
MFT-MF M, S	140	250	325
MFT-MF M, S	170	280	355
MFT-MF M, S	190	300	375
MFT-MF M, S	205	315	390
MFT-MF M, S	220	330	405
MFT-MF M, S	240	350	425
MFT-MF M, S	270	380	455
MFT-MF M, S	300	410	485

Поз.	Наименование	Примечания
1	Строительное основание	
2	Кронштейн MFT-MF M/S (Al)	
3	Термомост MFT-ISO M/S (пвх)	
4	Анкер (принять по результатам испытаний)	
5	Профиль MFT-T (MFT-TL, MFT-Ta, MFT-L, MFT-Tr, MFT-Y)	
6	Заклепка вытяжная $\phi 4.8 \times 12$ Al/A2 (A2/A2)	
7	Саморез с прессшайбой и сверлом $\phi 5.5 \times 19$ A2 DIN 7504 K	
8	Болт M5x20 A2 DIN 931 (ГОСТ 7805-70) Гайка M5 A2 DIN 985, DIN 982 Шайба M5 A2 DIN 125A, DIN 127B (ГОСТ 11371, ГОСТ 6402)	
9	Удлинитель кронштейна MFT-DFH M/S (Al)	
10	Саморез с прессшайбой и сверлом MFT-S-MD05S $\phi 5.5 \times 50$ A2 (DIN 7504 K)	
11	Удлинитель кронштейна MFT-DF M/S (Al)	


Примечания:

- Утеплитель, облицовочный материал и элементы их крепления условно не показаны;
- В таблице не учтена толщина термомоста, при вычислении значений параметров L_{min} и L_{max} , и указаны не все типоразмеры элементов системы. Максимальное значение вылета дано для удлинителя MFT-DF 110, минимальное – для MFT-DF 70. При необходимости вычислить вылет системы в соответствии с указанными на чертеже ограничениями;
- На чертеже показано рекомендуемое типовое крепление кронштейна к строительному основанию (пример: ж/б). Возможна установка на различные типы строительных оснований различными типами крепежа, см. раздел №6.2 данного АТР. Необходимое количество элементов крепления и их тип определяются проектной документацией;
- На основном чертеже показан вариант без применения шайб усиления пяты кронштейна. Необходимость установки, тип шайб и их количество определяются проектной документацией;
- На чертеже показано рекомендуемое типовое крепление направляющей к кронштейну (удлинителю) вытяжными заклепками. Необходимое количество точек крепления и их тип/набор определяются проектной документацией;
- Позиционирование горизонтального профиля относительно удлинителя MFT-DFH определяется проектной документацией в зависимости от применяемого профиля и схем нагружения;
- Пример и рекомендации по установке крепежа см. раздел №6.2 данного АТР;
- * – фиксированное крепление осуществляется установкой заклепок враспор;
- ** – размер для справок.

Регулировка для кронштейнов MFT-MF с маркировкой вылета от 40 до 300: максимальное значение.

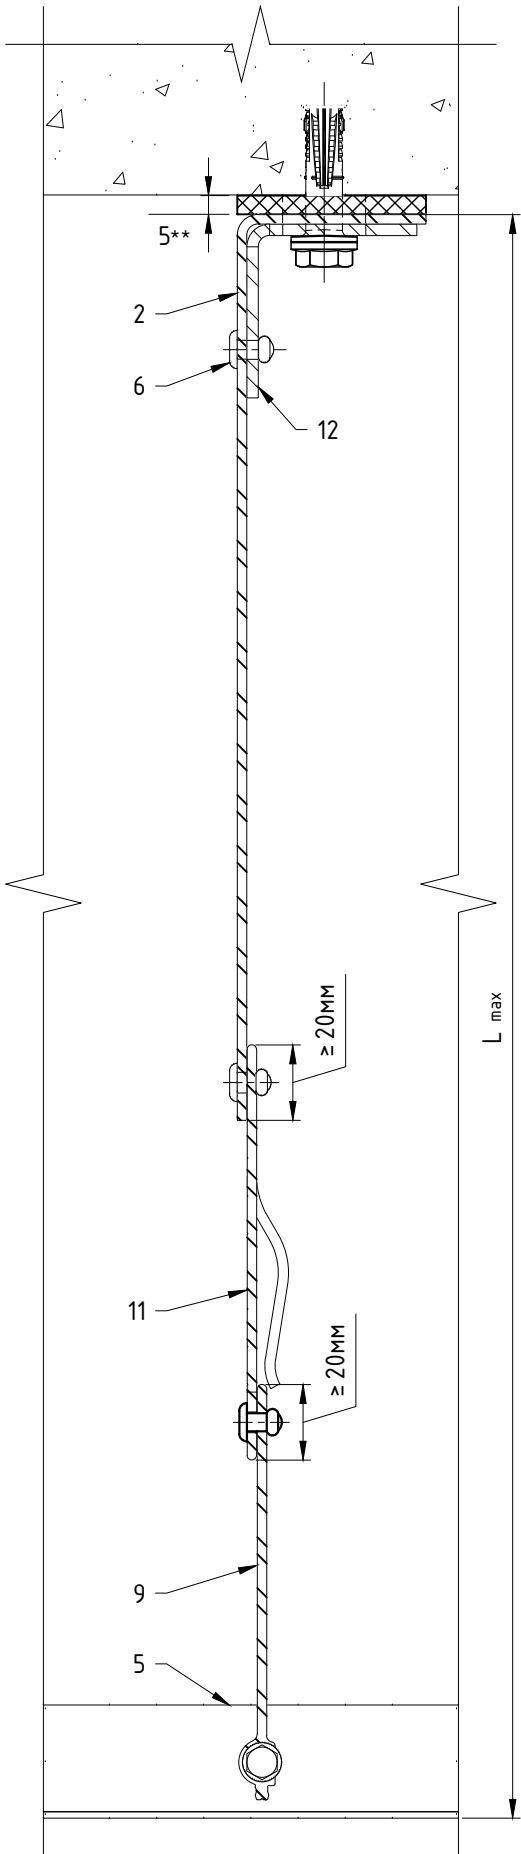

Регулировка для кронштейнов MFT-MF с маркировкой вылета от 40 до 300: минимальное значение.

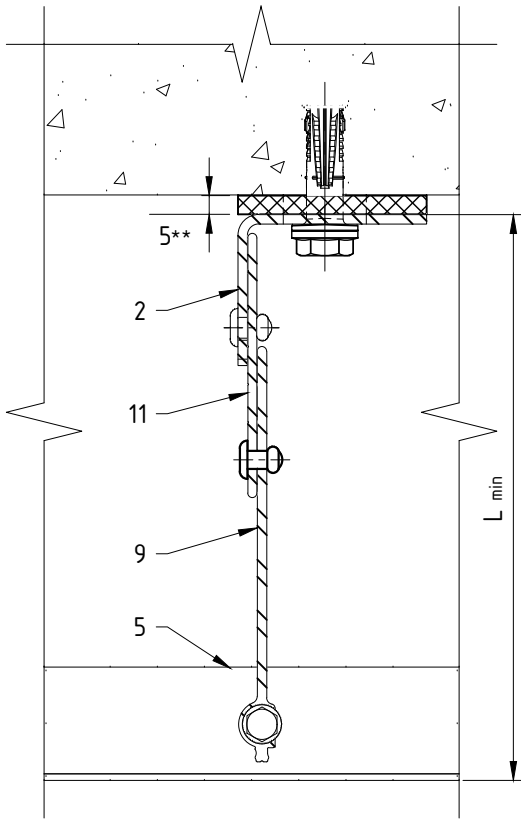


Кронштейн	Вылет кронштейна, мм	Направляющая MFT-Ta 30x58	
		Расстояние от основания кронштейна до наружной плоскости направляющей	
		L min, мм	L max, мм
MFT-MF M, S	40	150	225
MFT-MF M, S	60	170	245
MFT-MF M, S	80	190	265
MFT-MF M, S	100	210	285
MFT-MF M, S	120	230	305
MFT-MF M, S	140	250	325
MFT-MF M, S	170	280	355
MFT-MF M, S	190	300	375
MFT-MF M, S	205	315	390
MFT-MF M, S	220	330	405
MFT-MF M, S	240	350	425
MFT-MF M, S	270	380	455
MFT-MF M, S	300	410	485


Примечания:

1. Утеплитель, облицовочный материал и элементы их крепления условно не показаны;
2. В таблице не учтена толщина термомоста, при вычислении значений параметров L_{min} и L_{max} , и указаны не все типоразмеры элементов системы. Максимальное значение вылета дано для удлинителя MFT-DF 110, минимальное – для MFT-DF 70. При необходимости вычислить вылет системы в соответствии с указанными на чертеже ограничениями;
3. На чертеже показано рекомендуемое типовое крепление кронштейна к строительному основанию (пример: ж/б). Возможна установка на различные типы строительных оснований различными типами крепежа, см. раздел №6.2 данного АТР. Необходимое количество элементов крепления и их тип определяются проектной документацией;
4. На основном чертеже показан вариант с усилением пяты кронштейна с помощью шайб. Необходимость установки, тип шайб и их количество определяются проектной документацией;
5. На чертеже показано рекомендуемое типовое крепление направляющей к кронштейну (удлинителю) вытяжными заклепками. Необходимое количество точек крепления и их тип/набор определяются проектной документацией;
6. Позиционирование горизонтального профиля относительно удлинителя MFT-DFH определяется проектной документацией в зависимости от применяемого профиля и схем нагружения;
7. Пример и рекомендации по установке крепежа см. раздел №6.2 данного АТР;
8. * – фиксированное крепление осуществляется установкой заклепок враспор;
9. ** – размер для справок.

Вариант для кронштейнов MFT-MF M

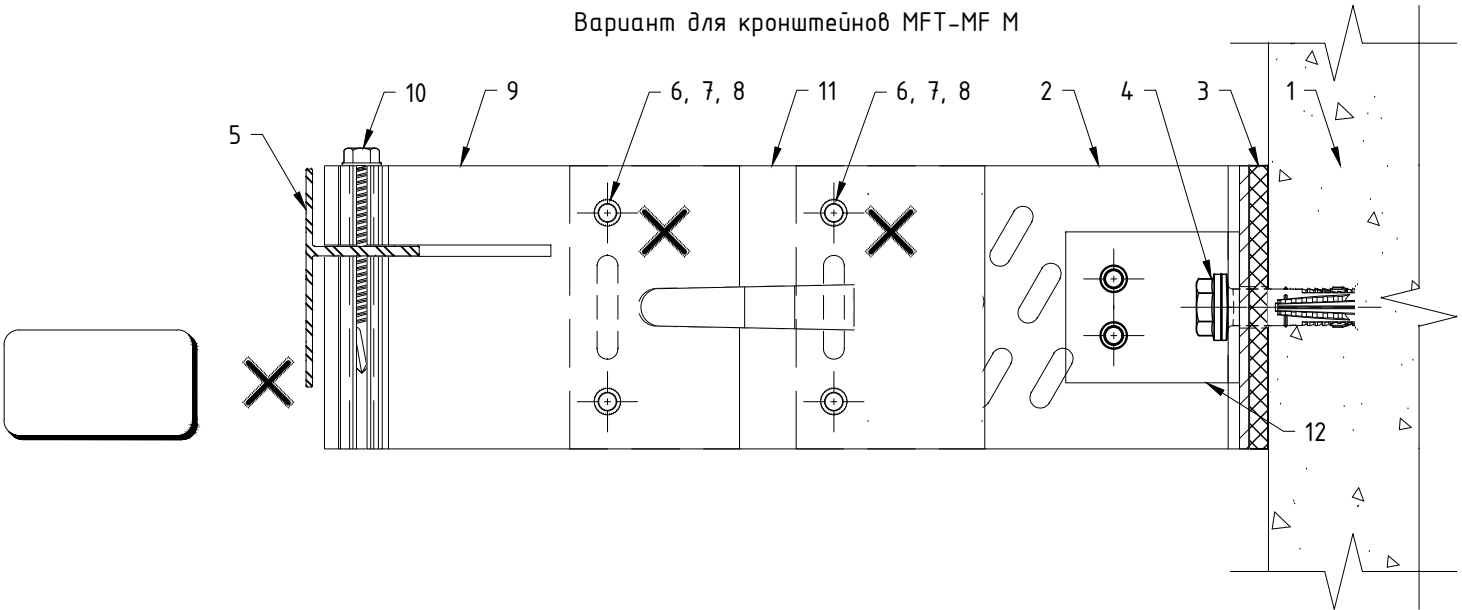


Вариант для кронштейнов MFT-MF S

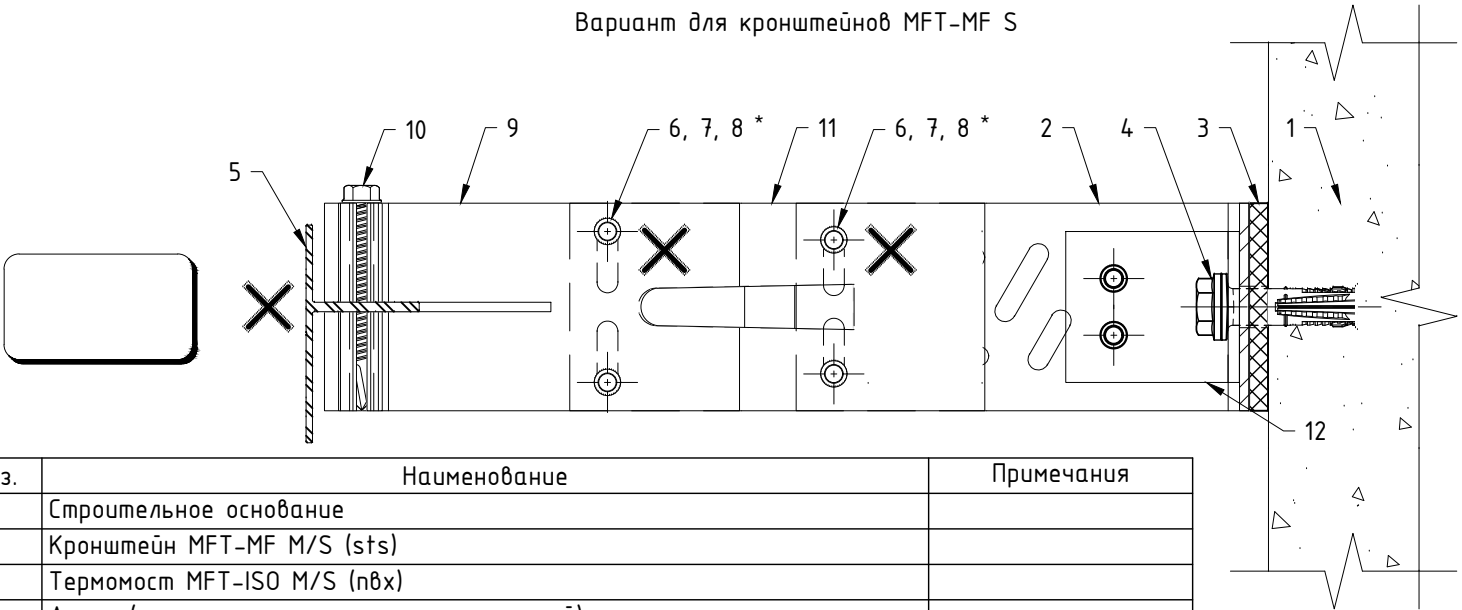

Поз.	Наименование	Примечания
1	Строительное основание	
2	Кронштейн MFT-MF M/S (sts)	
3	Термомост MFT-ISO M/S (пвх)	
4	Анкер (принять по результатам испытаний)	
5	Профиль MFT-T (MFT-TL, MFT-Ta, MFT-L, MFT-Tr, MFT-Y)	
6	Заклепка вытяжная $\phi 4.8 \times 12$ Al/A2 (A2/A2)	
7	Саморез с прессшайбой и сверлом $\phi 5.5 \times 19$ A2 DIN 7504 K	
8	Болт M5x20 A2 DIN 931 (ГОСТ 7805-70) Гайка M5 A2 DIN 985, DIN 982 Шайба M5 A2 DIN 125A, DIN 127B (ГОСТ 11371, ГОСТ 6402)	
9	Удлинитель кронштейна MFT-DFH M/S (Al)	
10	Саморез с прессшайбой и сверлом MFT-S-MD05S $\phi 5.5 \times 50$ A2 (DIN 7504 K)	
11	Удлинитель кронштейна MFT-DF M/S (Al)	
12	Шайба MFT-BFW L (sts)	

4. Обзор типов облицовок и элементов крепления.


4.1. Панель из базальтовой каменной ваты, видимое крепление на заклепки.

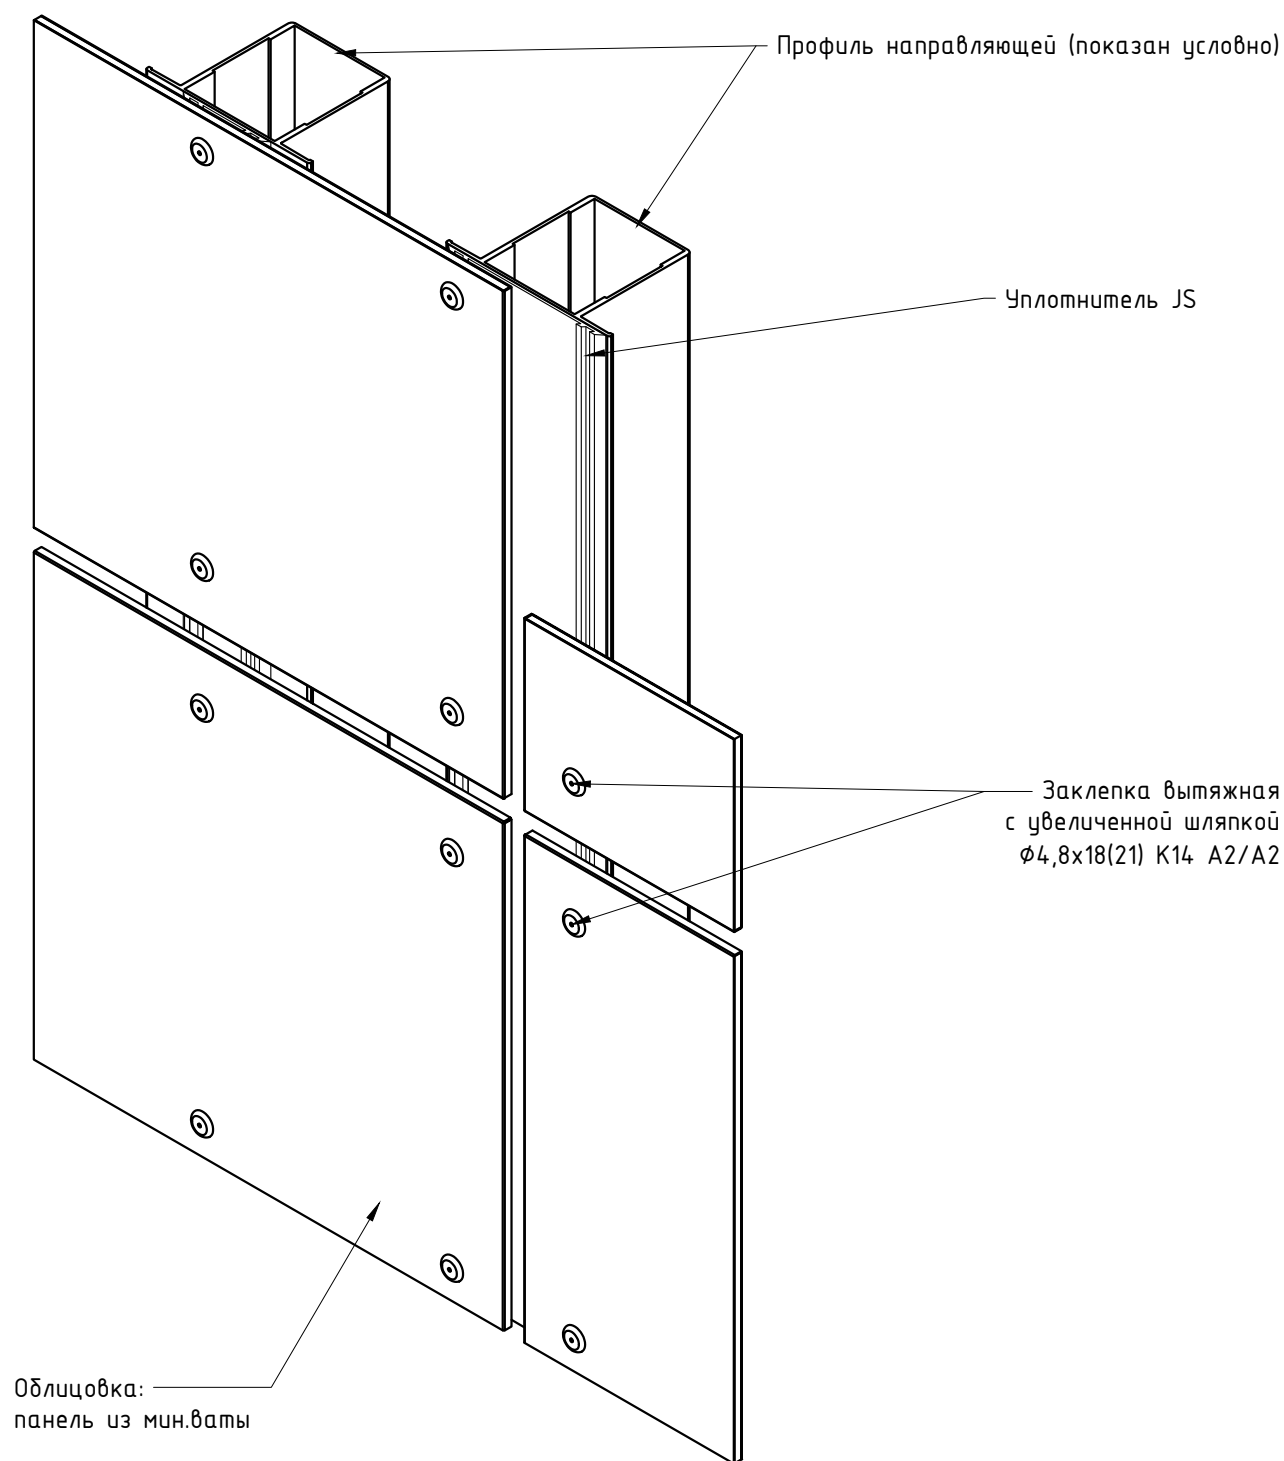

Примечания:

1. Рекомендации и особенности по данному типу крепления указанной облицовки, в том числе обработка материала облицовки, см. раздел №6.3 данного АТР;
2. Основные элементы системы на данном чертеже не показаны либо показаны условно. Рекомендации по регулировке вылета системы и варианты компоновок элементов системы см. разделы №2, №3 и №6.2 данного АТР;
3. Основные технические решения (узлы) для данного типа крепления облицовки см. раздел №7.


4.2. Панель из базальтовой каменной ваты, скрытое крепление на клеевой слой.

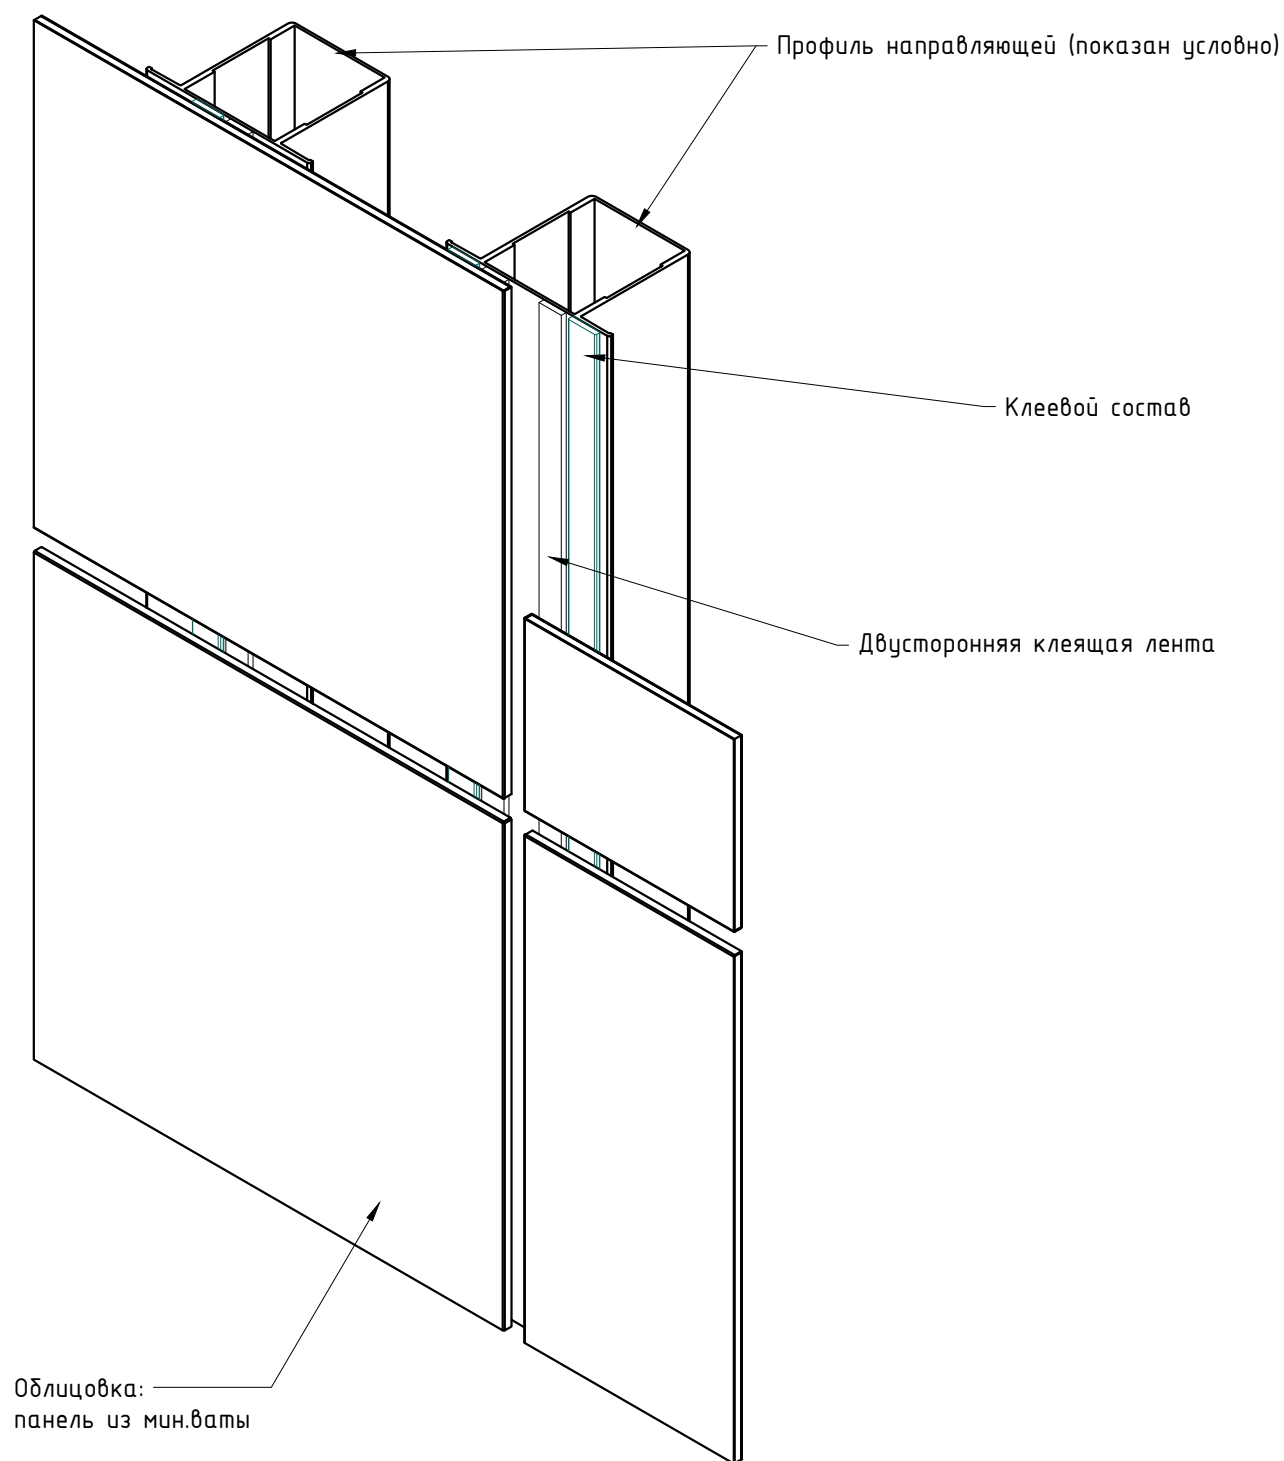

Примечания:

1. Рекомендации и особенности по данному типу крепления указанной облицовки, в том числе обработка материала облицовки, см. раздел №6.3 данного АТР;
2. Основные элементы системы на данном чертеже не показаны либо показаны условно. Рекомендации по регулировке вылета системы и варианты компоновок элементов системы см. разделы №2, №3 и №6.2 данного АТР;
3. Основные технические решения (узлы) для данного типа крепления облицовки см. раздел №7.

4.3. Панель из базальтовой каменной ваты, скрытое крепление на салазки с предварительным формированием кассет на клеевом слое.

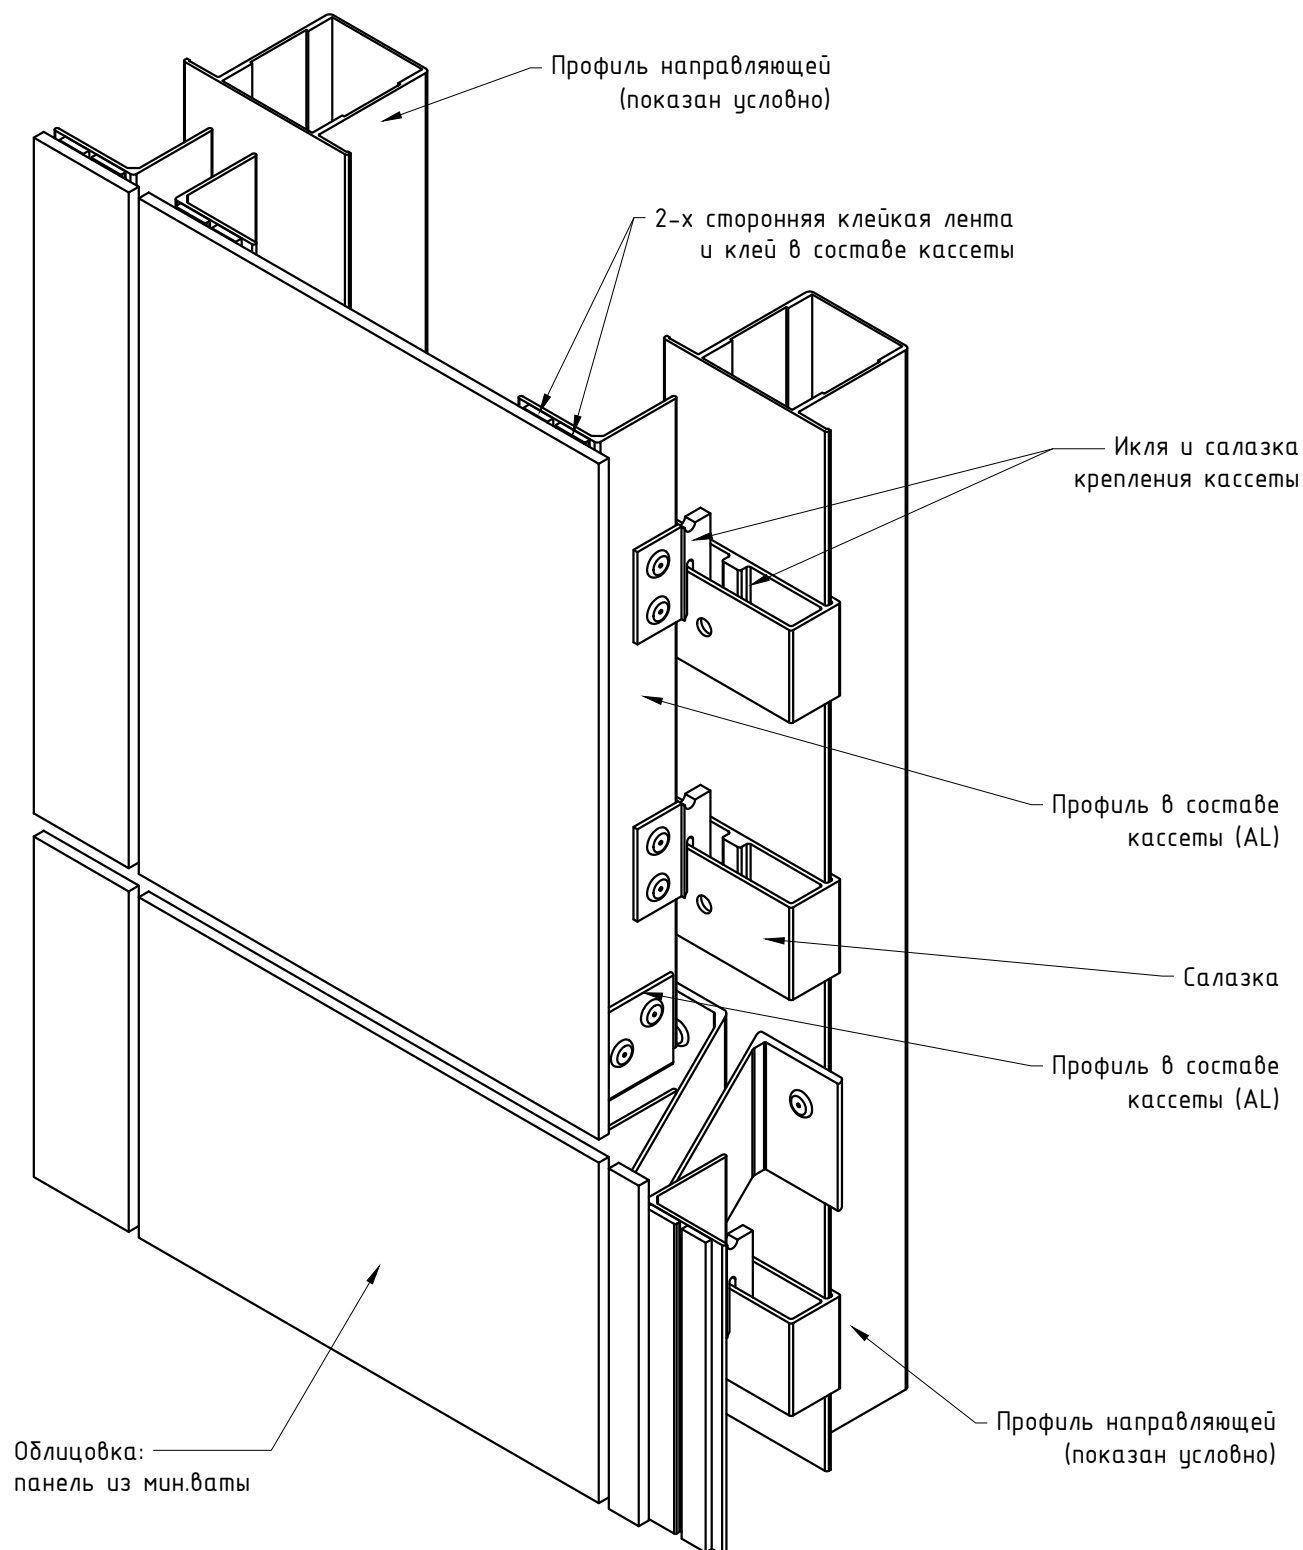

Примечания:

1. Рекомендации и особенности по данному типу крепления указанной облицовки, в том числе обработка материала облицовки, см. раздел №6.3 данного АТР;
2. Основные элементы системы на данном чертеже не показаны либо показаны условно. Рекомендации по регулировке вылета системы и варианты компоновок элементов системы см. разделы №2, №3 и №6.2 данного АТР;
3. Основные технические решения (узлы) для данного типа крепления облицовки см. раздел №7.

5. Рекомендации по установке противопожарного короба и утеплителя.

5.1. Типовые схемы установки утеплителя.

Схема установки утеплителя в один слой.



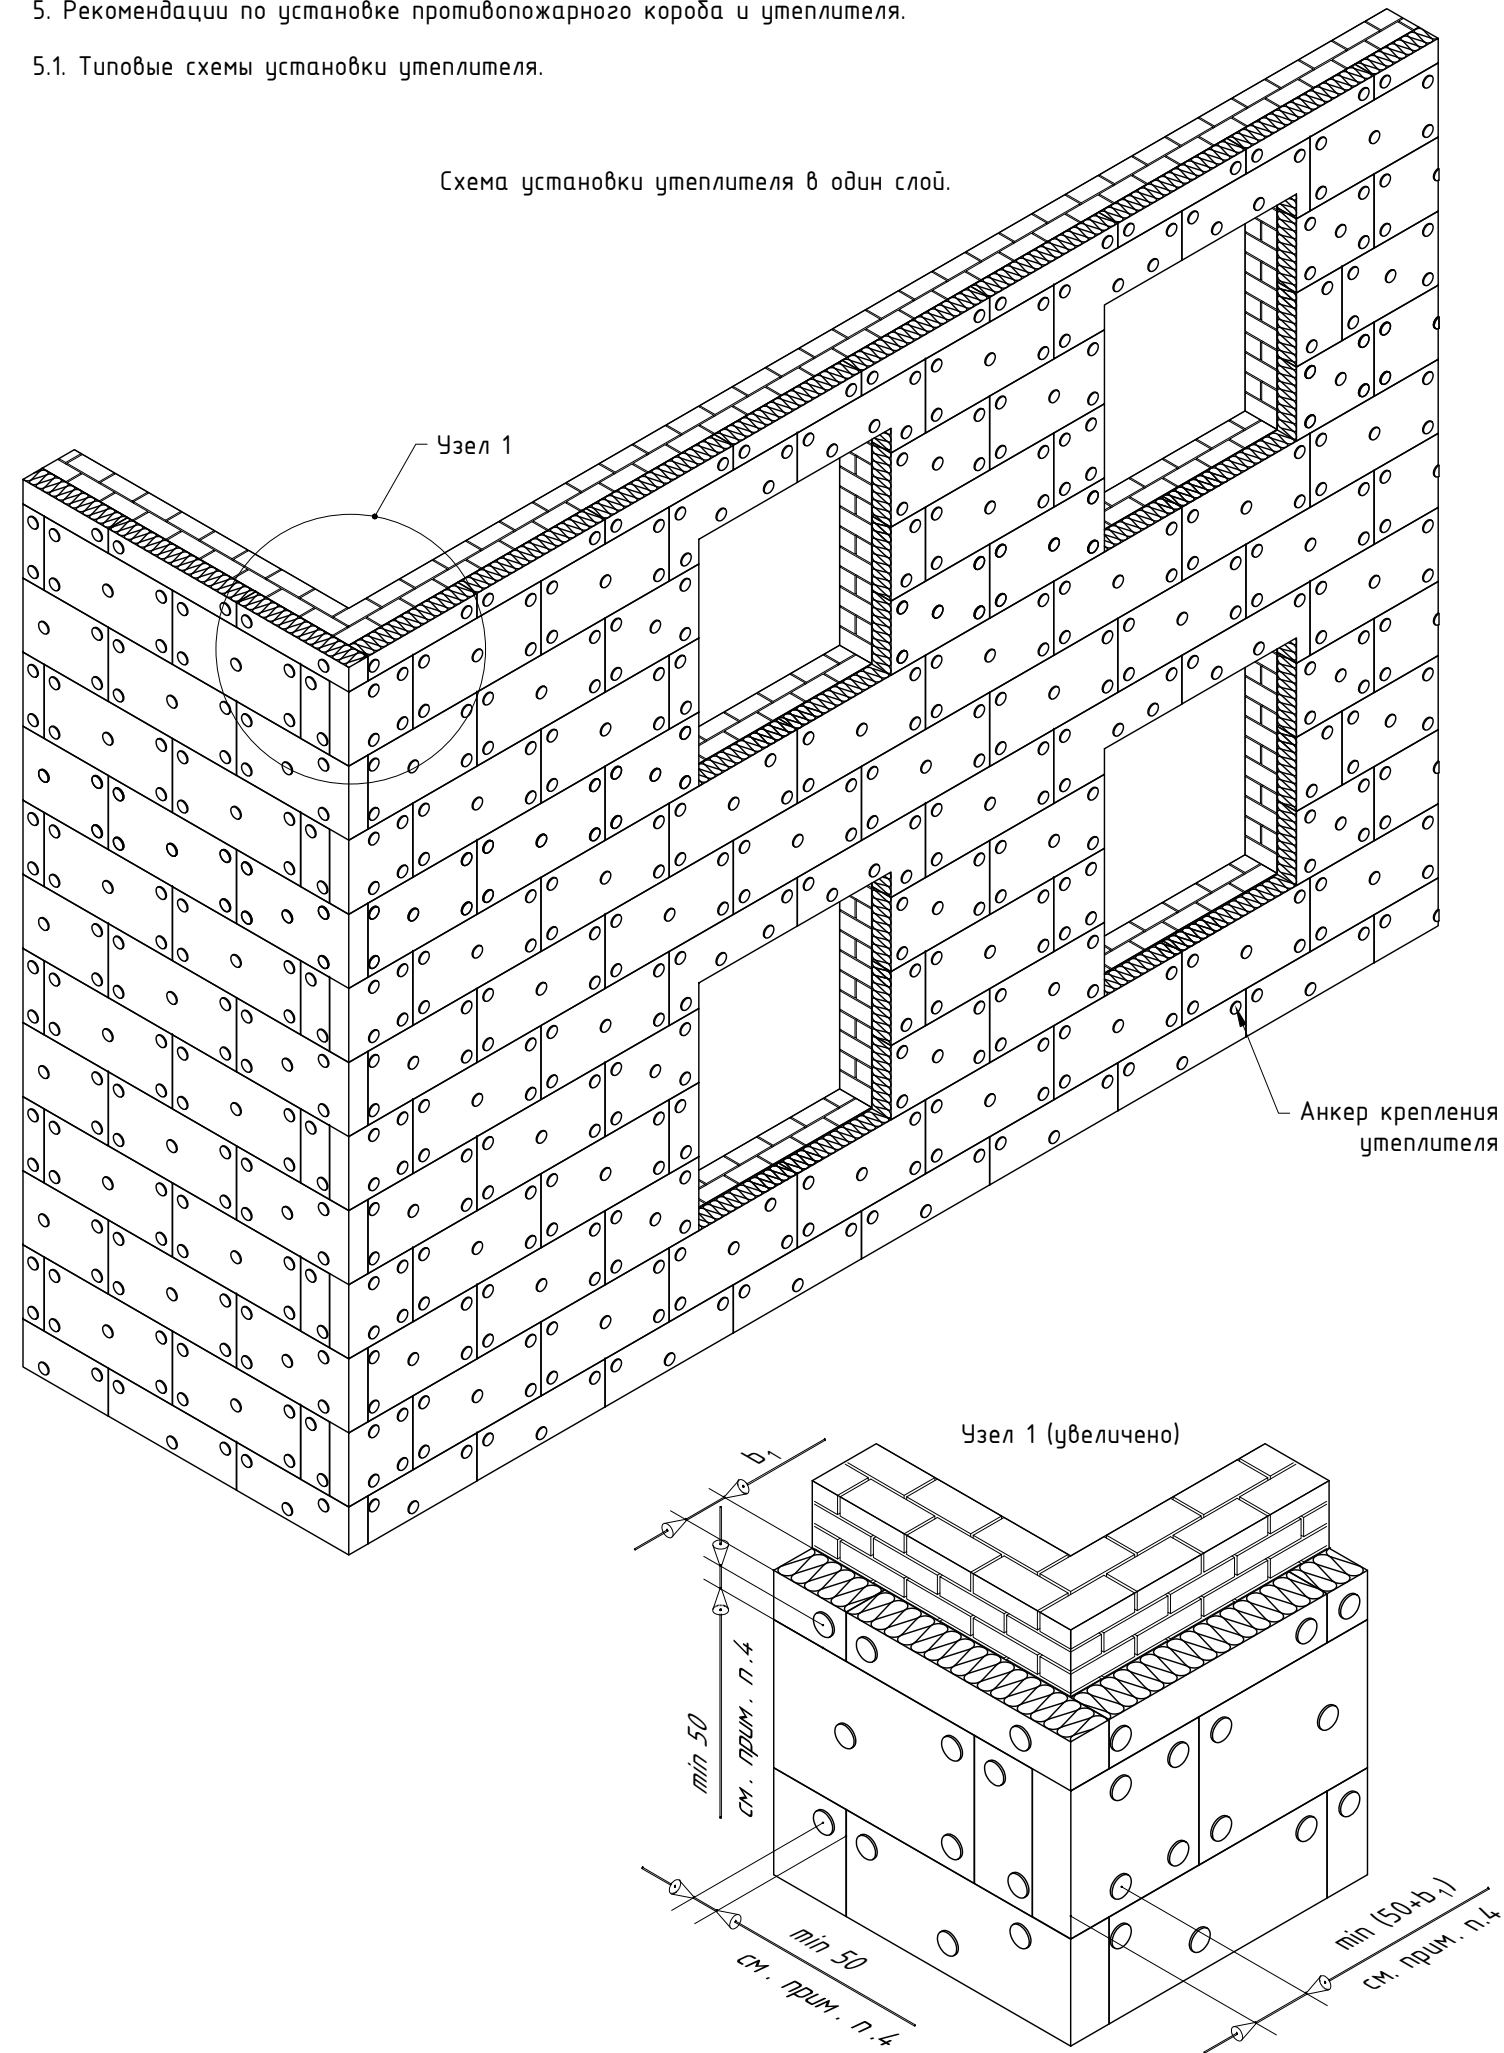


Схема установки термовкладыша (утеплителя) в верху проема в пожароопасных зонах

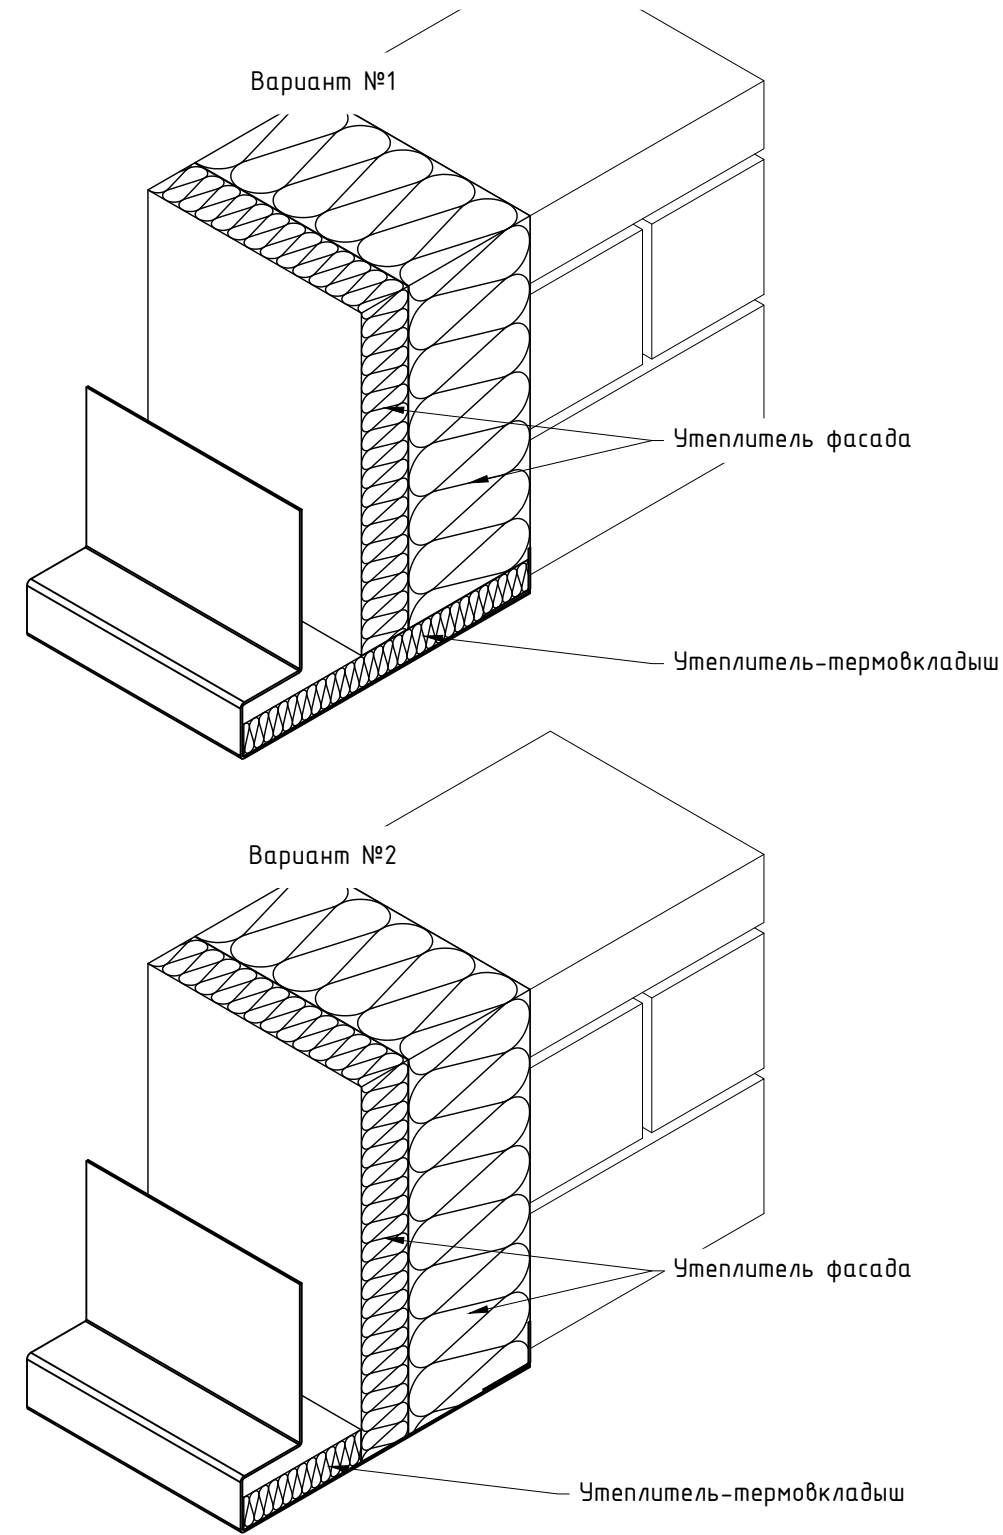

- Примечания:
1. Утеплитель установить таким образом, чтобы торцы плит плотно (без зазоров) прилегали друг к другу;
 2. При однослойной схеме установки утеплителя каждую целую плиту утеплителя габаритами 600х1000 (ВхШ) крепить пятью анкерами (тарельчатыми дюбелями). В случае, когда плита утеплителя меньше/больше указанной, количество и положение анкеров задать с учетом межосевых и краевых расстояний для анкера и закрепляемой плиты;
 3. Длину анкера, для крепления утеплителя, принять в соответствии с толщиной закрепляемого материала;
 4. При установке анкеров необходимо учесть рекомендуемые межосевые и краевые расстояния в соответствии с выполненным строительным основанием, см. документацию производителя;
 5. Размеры и тех.характеристики плит утеплителя см. документацию производителя.

Схема установки первого слоя утеплителя

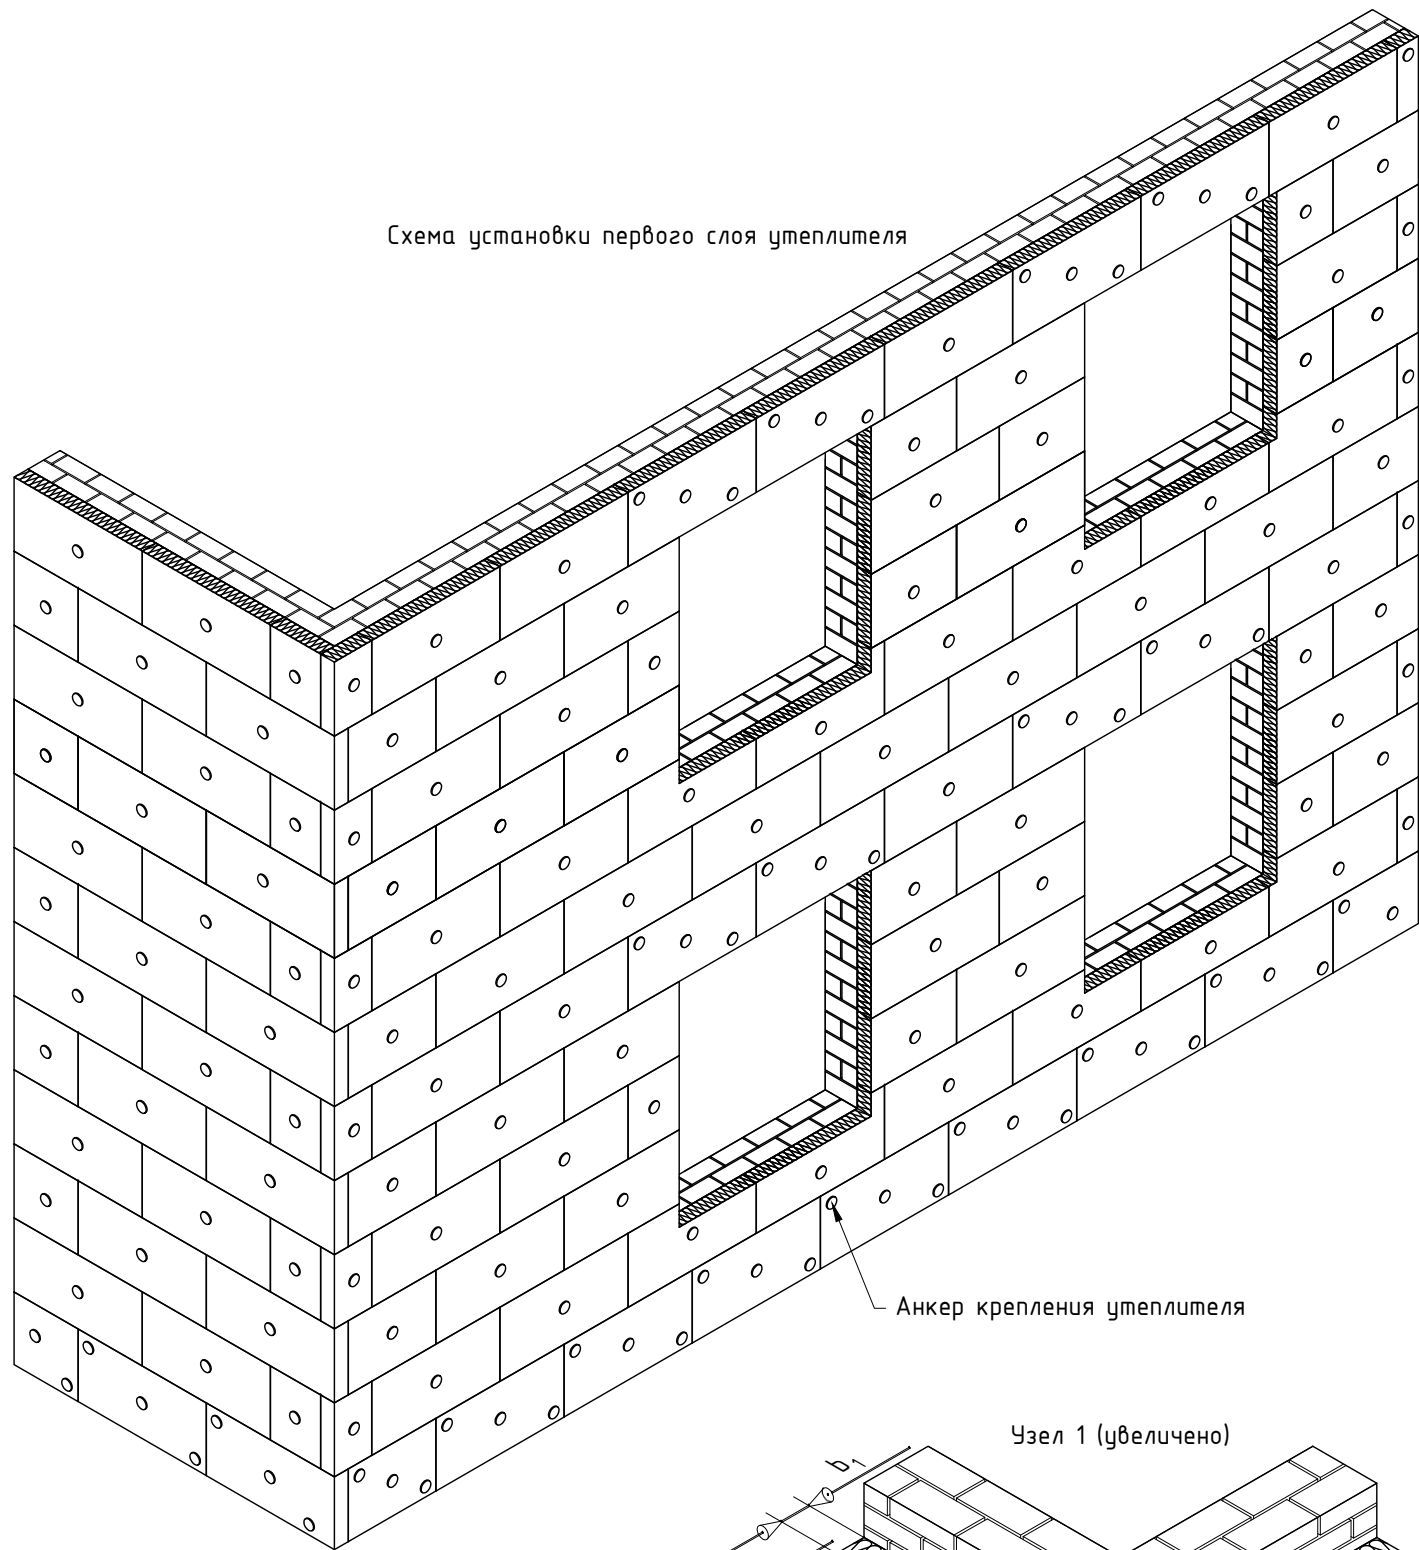

Анкер крепления утеплителя

Узел 1 (увеличено)


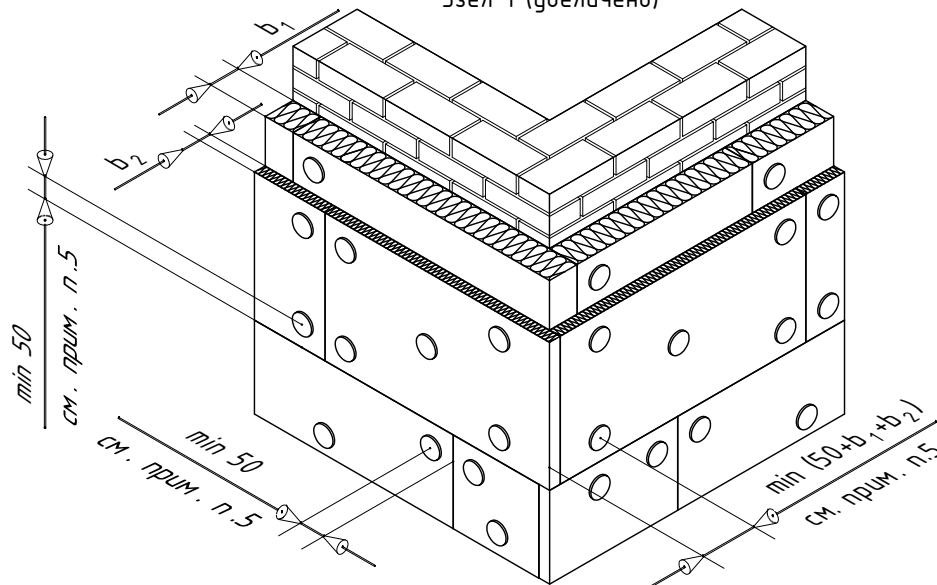


Схема установки второго слоя утеплителя

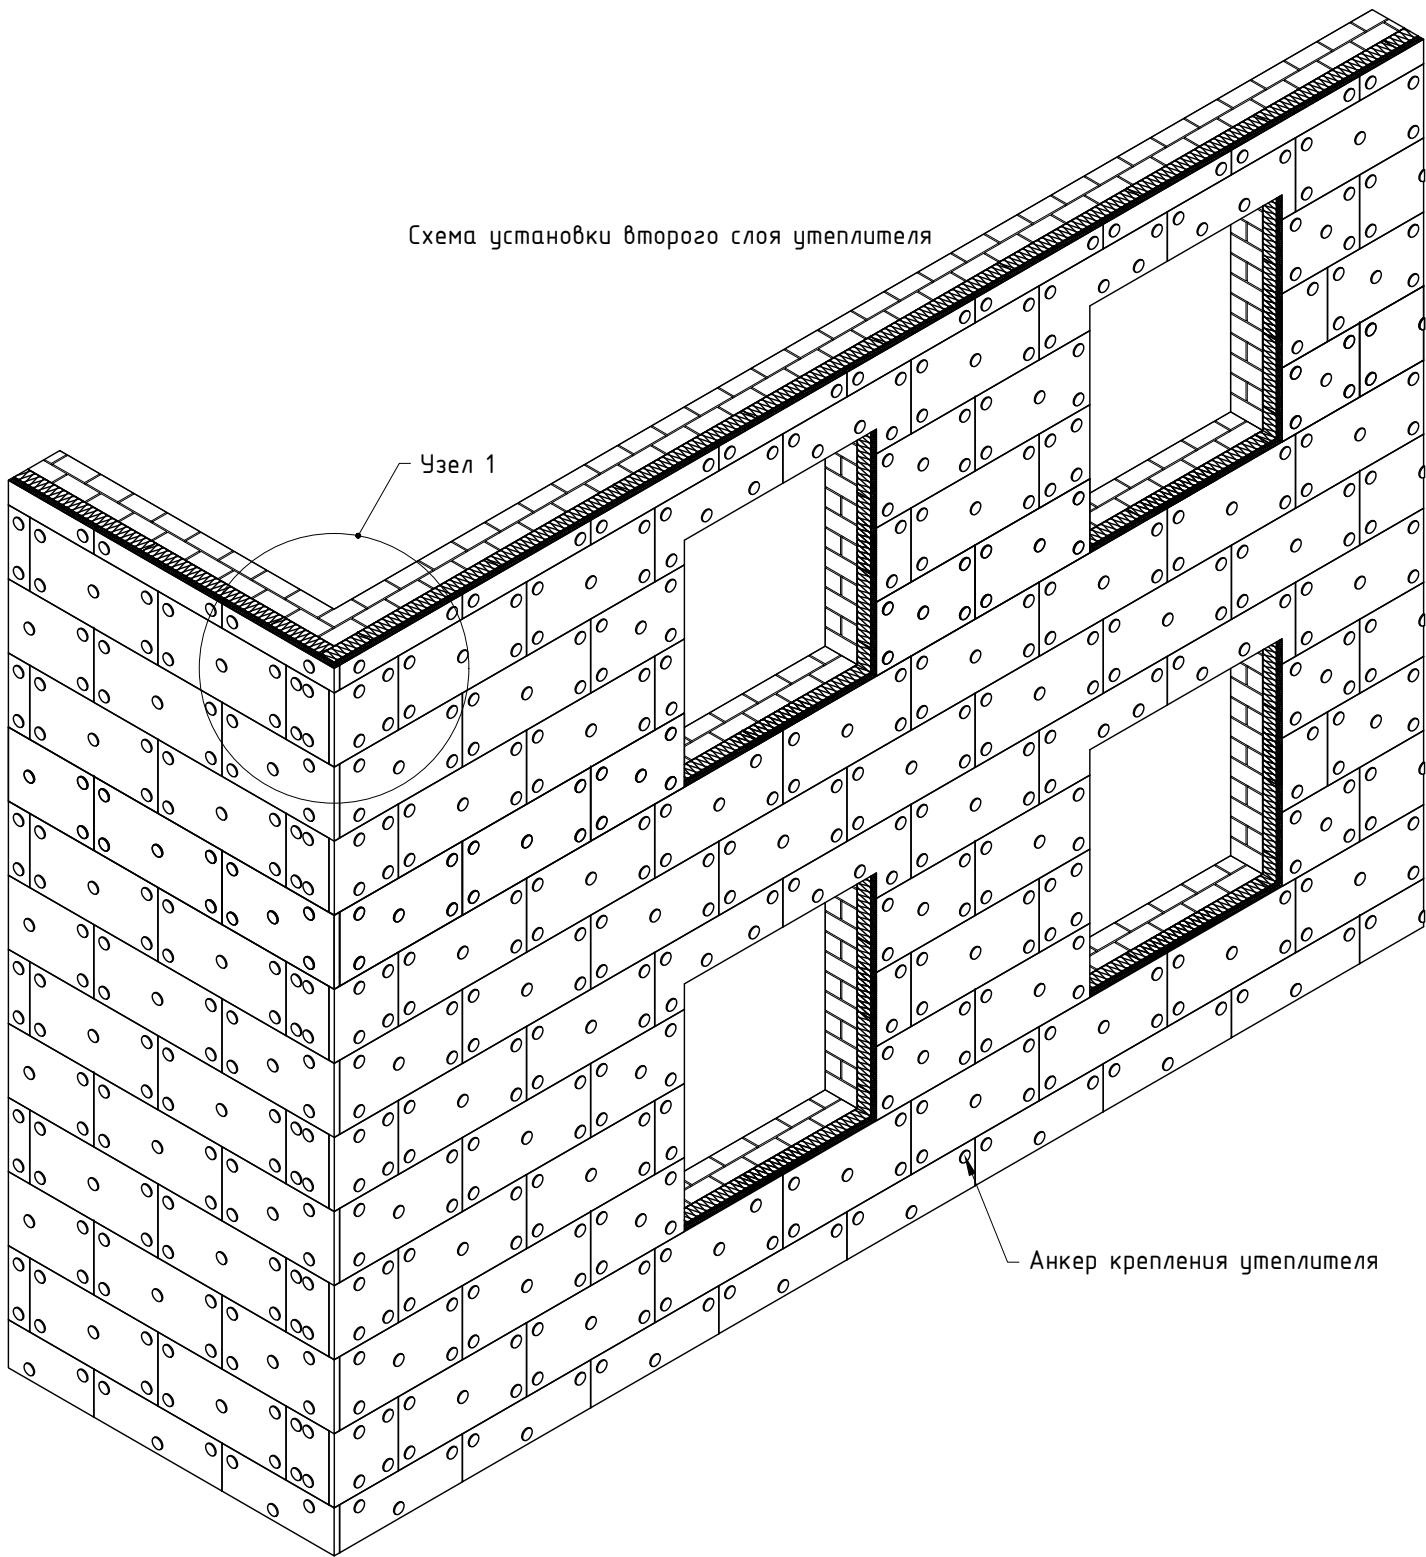



Анкер крепления утеплителя

Примечания:

1. Каждый слой утеплителя установить таким образом, чтобы торцы плит плотно (без зазоров) прилегали друг к другу;
2. Перехлест плит верхнего и нижнего слоев утеплителя выполнить не менее 100мм;
3. При двухслойной схеме установки утеплителя плиты опорного (первого по высоте) ряда внутреннего слоя крепят тремя анкерами (тарельчатыми дюбелями), а последующих – одним анкером. Каждую целую плиту утеплителя наружного слоя габаритами 600х1000 (ВхШ) крепить пятью анкерами. В случае, когда плита утеплителя меньше/больше указанной, количество и положение анкеров задать с учетом межосевых и краевых расстояний для анкера и закрепляемой плиты;
4. Длину анкера, для крепления утеплителя, принять в соответствии с толщиной закрепляемого материала;
5. При установке анкеров необходимо учесть рекомендуемые межосевые и краевые расстояния в соответствии с выполненным строительным основанием, см. документацию производителя;
6. Размеры и тех.характеристики плит утеплителя см. документацию производителя.

5.2. Типовые схемы установки противопожарного короба (ППК).



Стандартный ППК с выступом/вылетом относительно внешней плоскости облицовки с заданой высотой/шириной выступающей части.

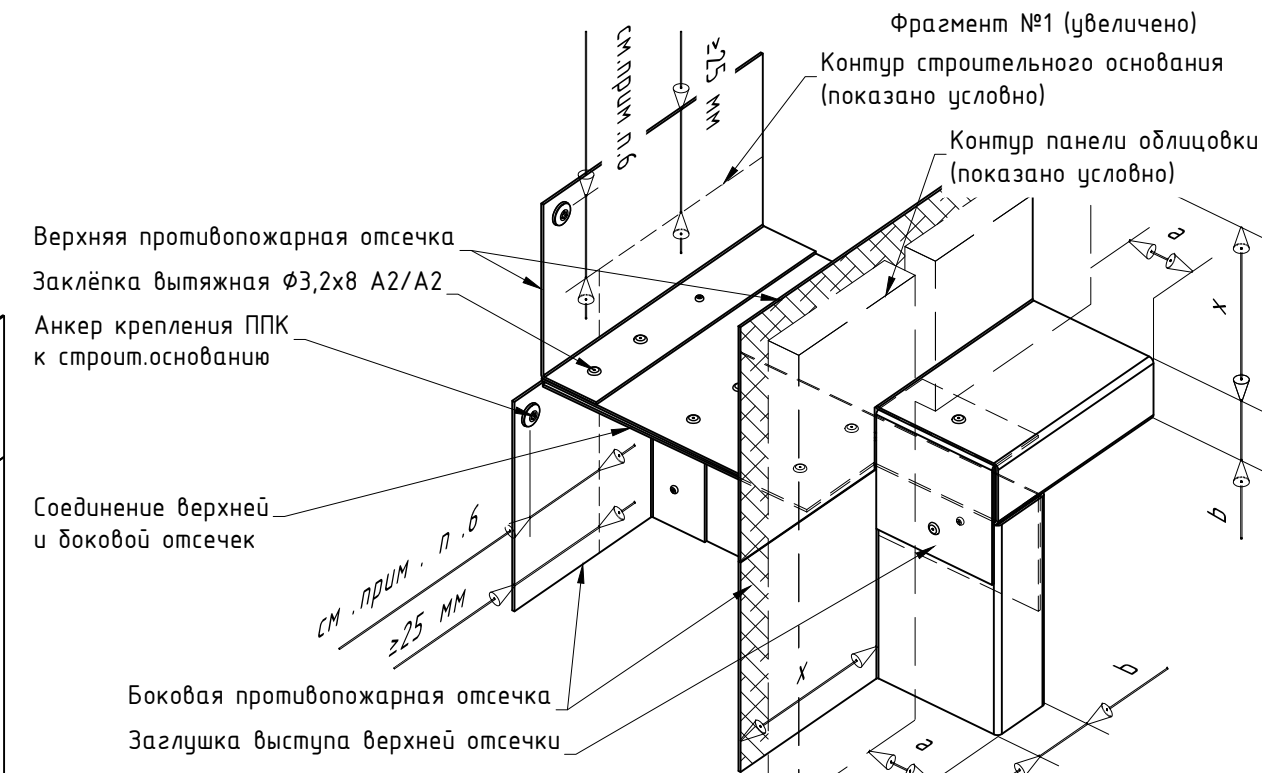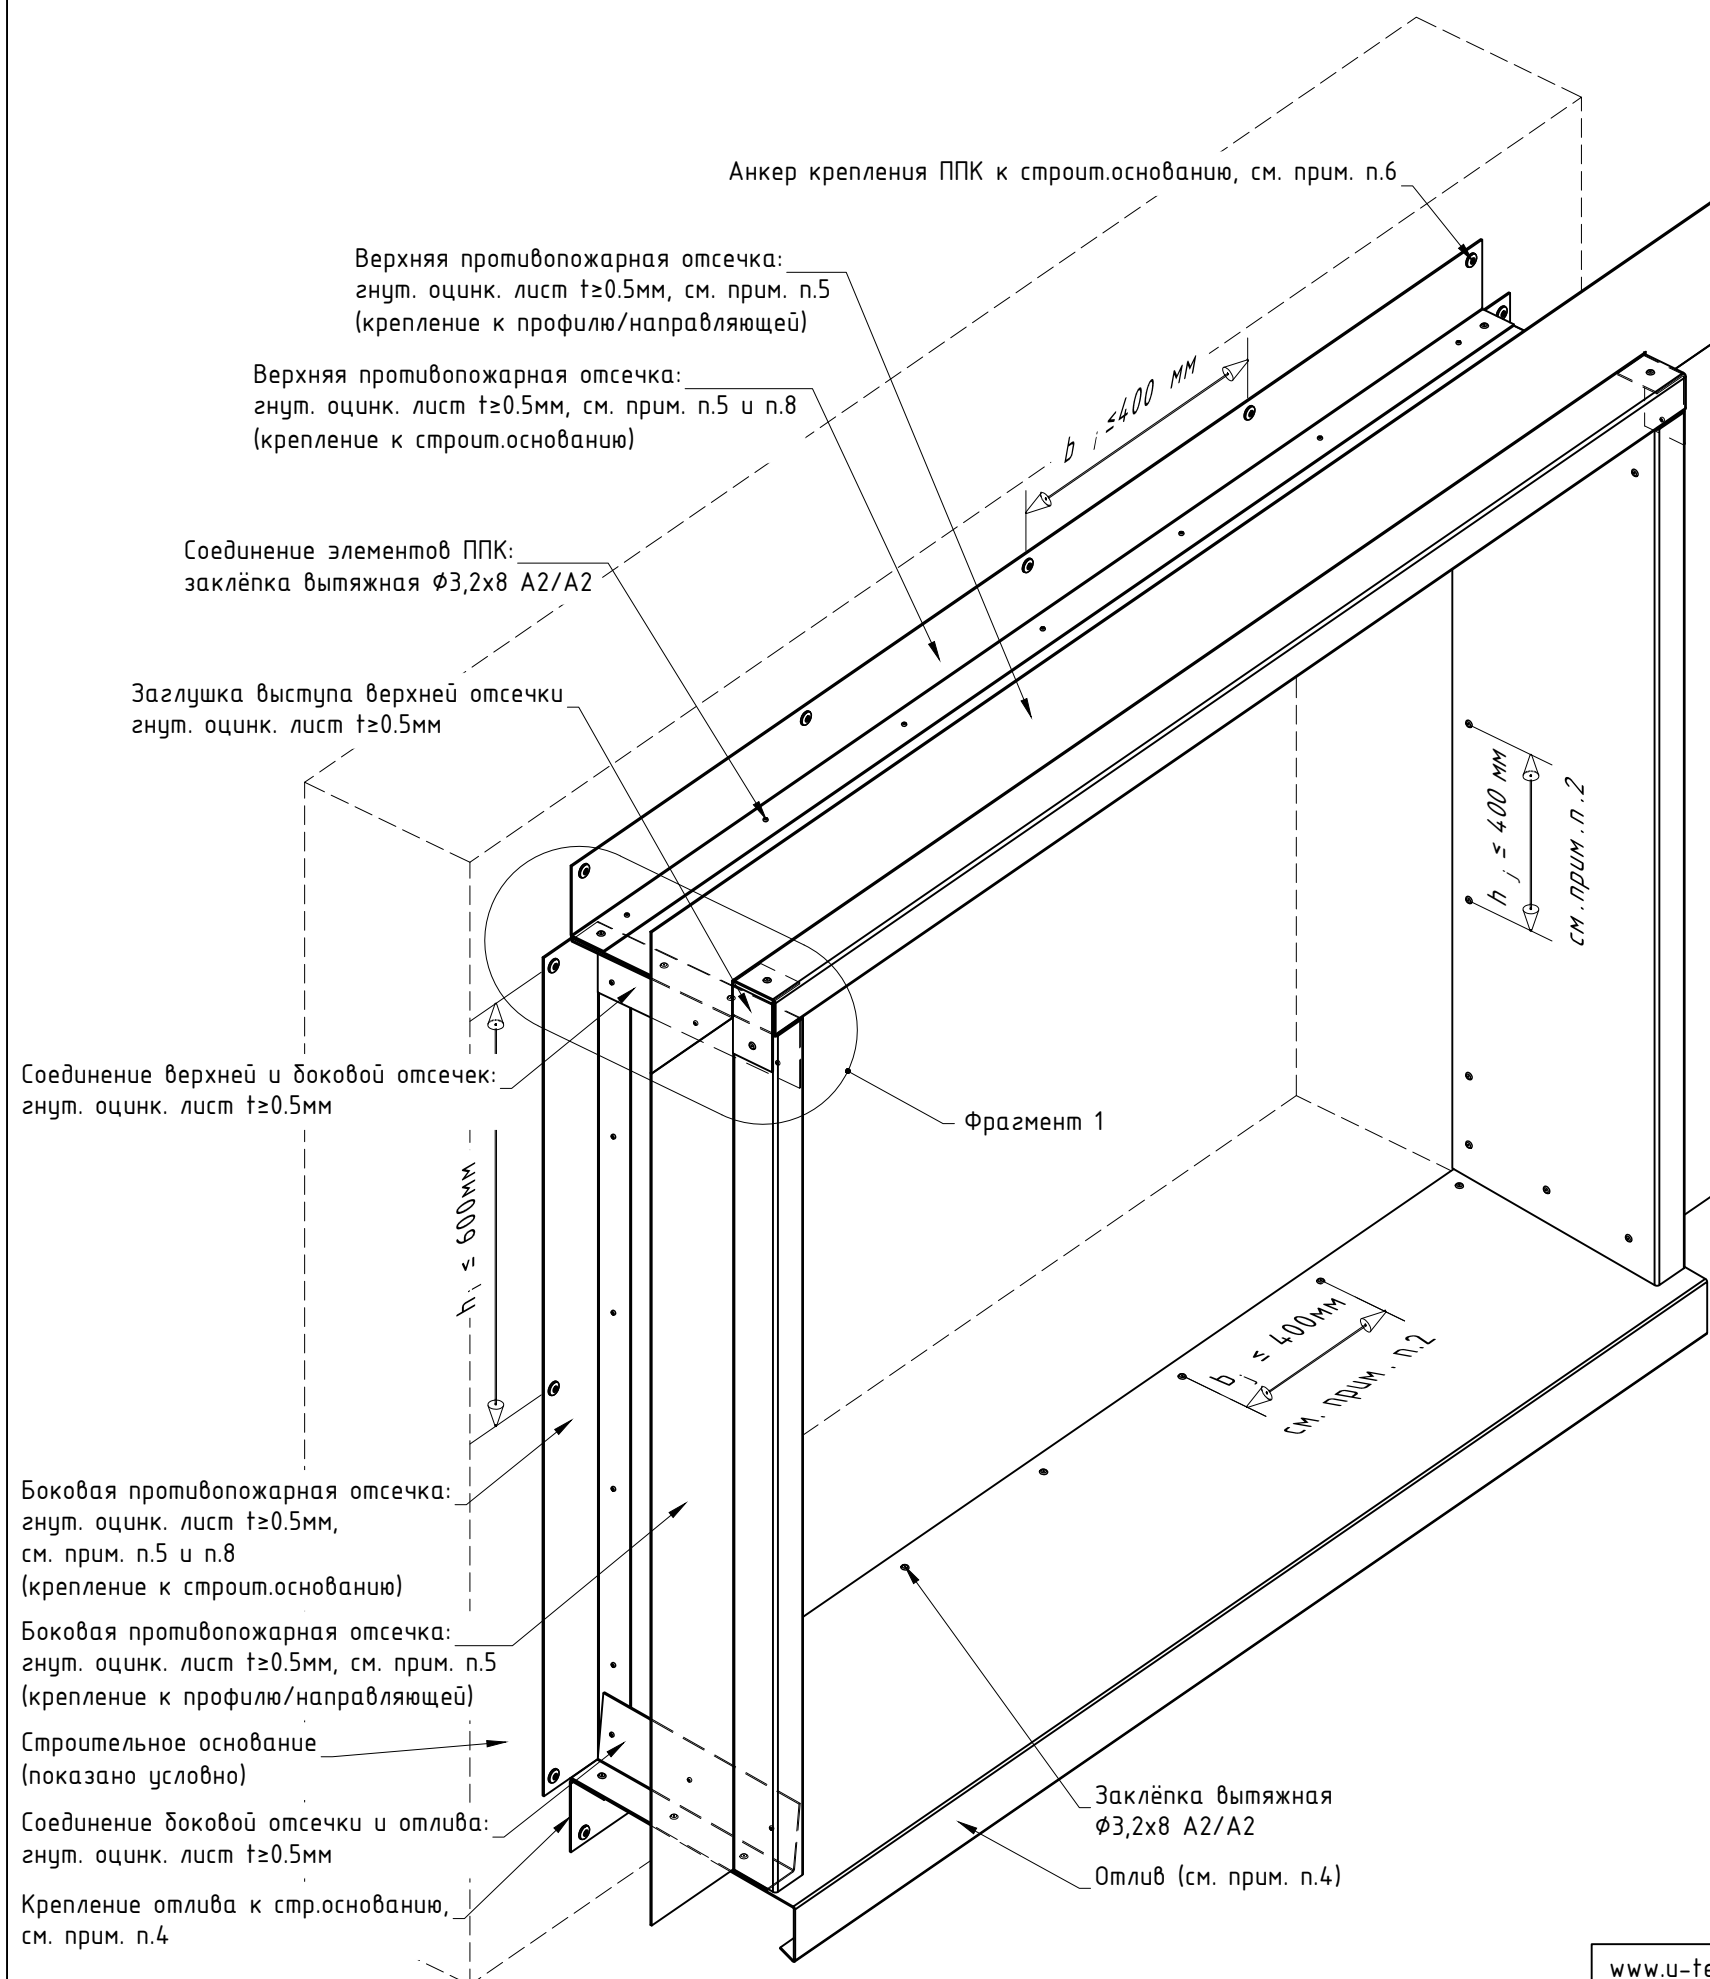

Примечания:

1. Тип и конфигурацию ППК (а так же его частей/фрагментов) принять с учетом возможности применения того или иного тех.решения для конкретного типа и марки облицовки, в соответствии с актуальными нормами и правилами действующими в регионе строительства, см. проектную документацию. Рекомендации и требования по выполнению противопожарного короба (ППК) см. экспертное заключение по определению класса пожарной опасности системы с применяемой облицовкой («пожарное заключение») или результаты/протоколы испытаний. Типовые тех.решения по выполнению ППК см. подраздел №5.2 и раздел №7 данного АТР;
 2. Собранный и установленный ППК должен исключать возможность проникновения открытого огня в воздушный зазор навесной фасадной системы. Перехлест элементов ППК между собой выполнить ≥ 25 мм. Рекомендуемый шаг установки заклепок для соединения элементов ППК ≤ 250 мм, при необходимости изменить в соответствии с проектом;
 3. Элементы ППК и отлива между собой соединить с помощью вытяжных заклепок $\Phi 3,2 \times 8$ A2/A2. Допускается увеличение диаметра заклепок в соответствии с проектом. Длину заклепки принять в соответствии с толщиной закрепляемых элементов, см. тех.документацию от производителя;
 4. Отлив оконный выполнить из гнут. оцинк. листа $t \geq 0,55$ мм либо из гнут. алю. листа $t \geq 1$ мм. Конфигурацию и материал отлива принять в соответствии с проектом. Варианты выполнения и крепления отлива к строительному основанию см. раздел №7 данного АТР;
 5. В случае крепления/навески облицовки непосредственно на ППК толщину гнут. оцинк. листа принять в соответствии с типом/маркой облицовки, см. ТС/ТО. Минимально допустимая к применению толщина оцинк. листа 0,5 мм;
 6. Крепление ППК к строительному основанию выполнить одним из ниже перечисленных вариантов: гвоздь Х-С 20 ВЗ (гвоздь Х-С 24 ВЗ), анкер-клин $\Phi 6 \times 40$, дюбель-гвоздь $\Phi 6 \times 40$. Краевое расстояние для заданного анкера/гвоздя принять в соответствии с тех.документацией к крепежу, учесть материал строительного основания;
 7. Условные обозначения параметров ППК, указанных на данном чертеже:
 - а - выступ/вылет относительно плоскости фасада (перпендикулярно фасаду)
 - б - видимая ширина/высота выступа (паралельно фасаду)
 - с - глубина откоса (условно не показан);
 - х - ширина выпуска противопожарной отсечки.
- Параметры выступов для верхней и боковой отсечек одного и того же проема могут быть различными, см. ТС/ТО. Минимально допустимые значения параметров "а", "б", "х", а так же максимально допустимое значение параметра "с" принять в соответствии с ТС/ТО на конкретный тип/ марку/ габариты облицовки;
8. Для крепления ППК к строительному основанию использовать гнут. оцинк. лист тол. $\geq 0,55$ мм на всю высоту (ширину) проема или крепежные уголки/пластины из оцинк. сталь тол. $\geq 1,2$ мм совместно с гнут. оцинк. лист тол. $\geq 0,55$ мм, согласно рекомендациям в ТС/ТО;
 9. Элементы ППК рекомендуется окрасить порошковой краской, цвет принять в соответствии с проектом.



Стандартный противопожарный короб (ППК) с выступом/вылетом относительно внешней плоскости облицовки
с заданой высотой/шириной выступающей части: крепление к строительному основанию выполнено с помощью крепежных уголков/пластин.

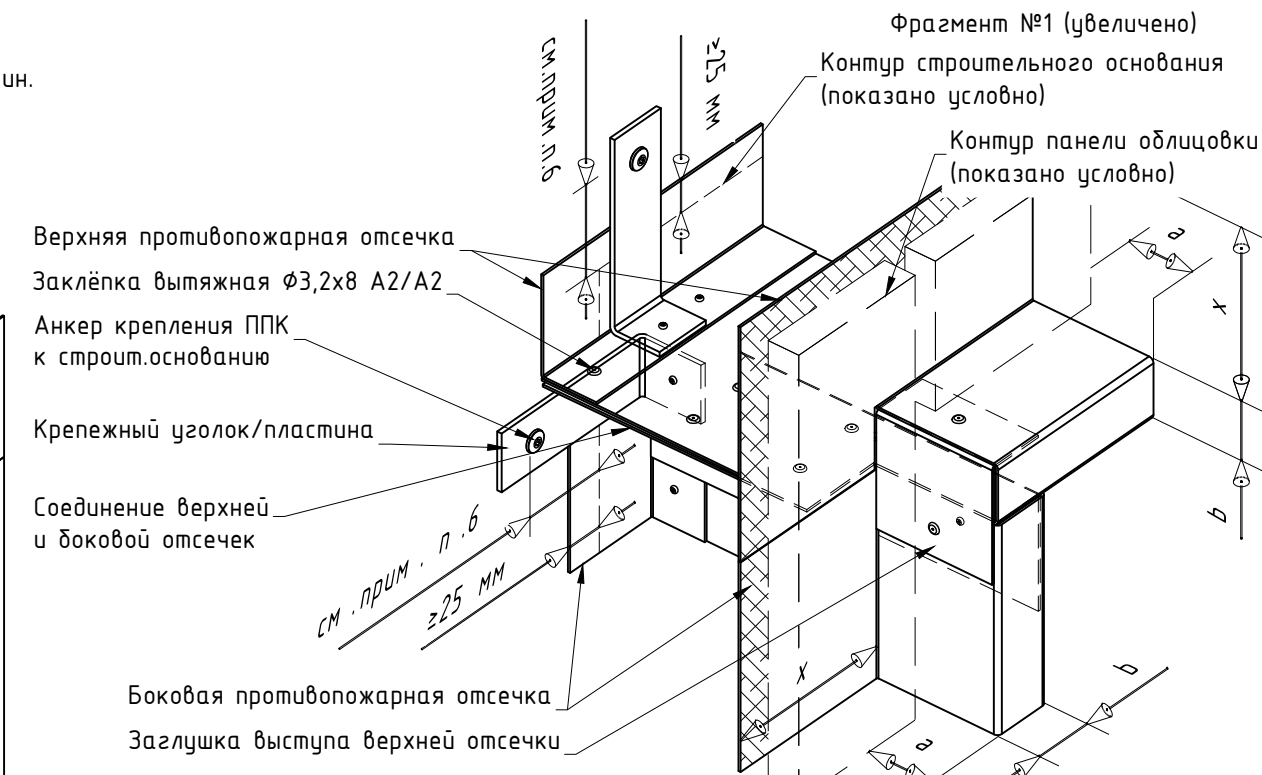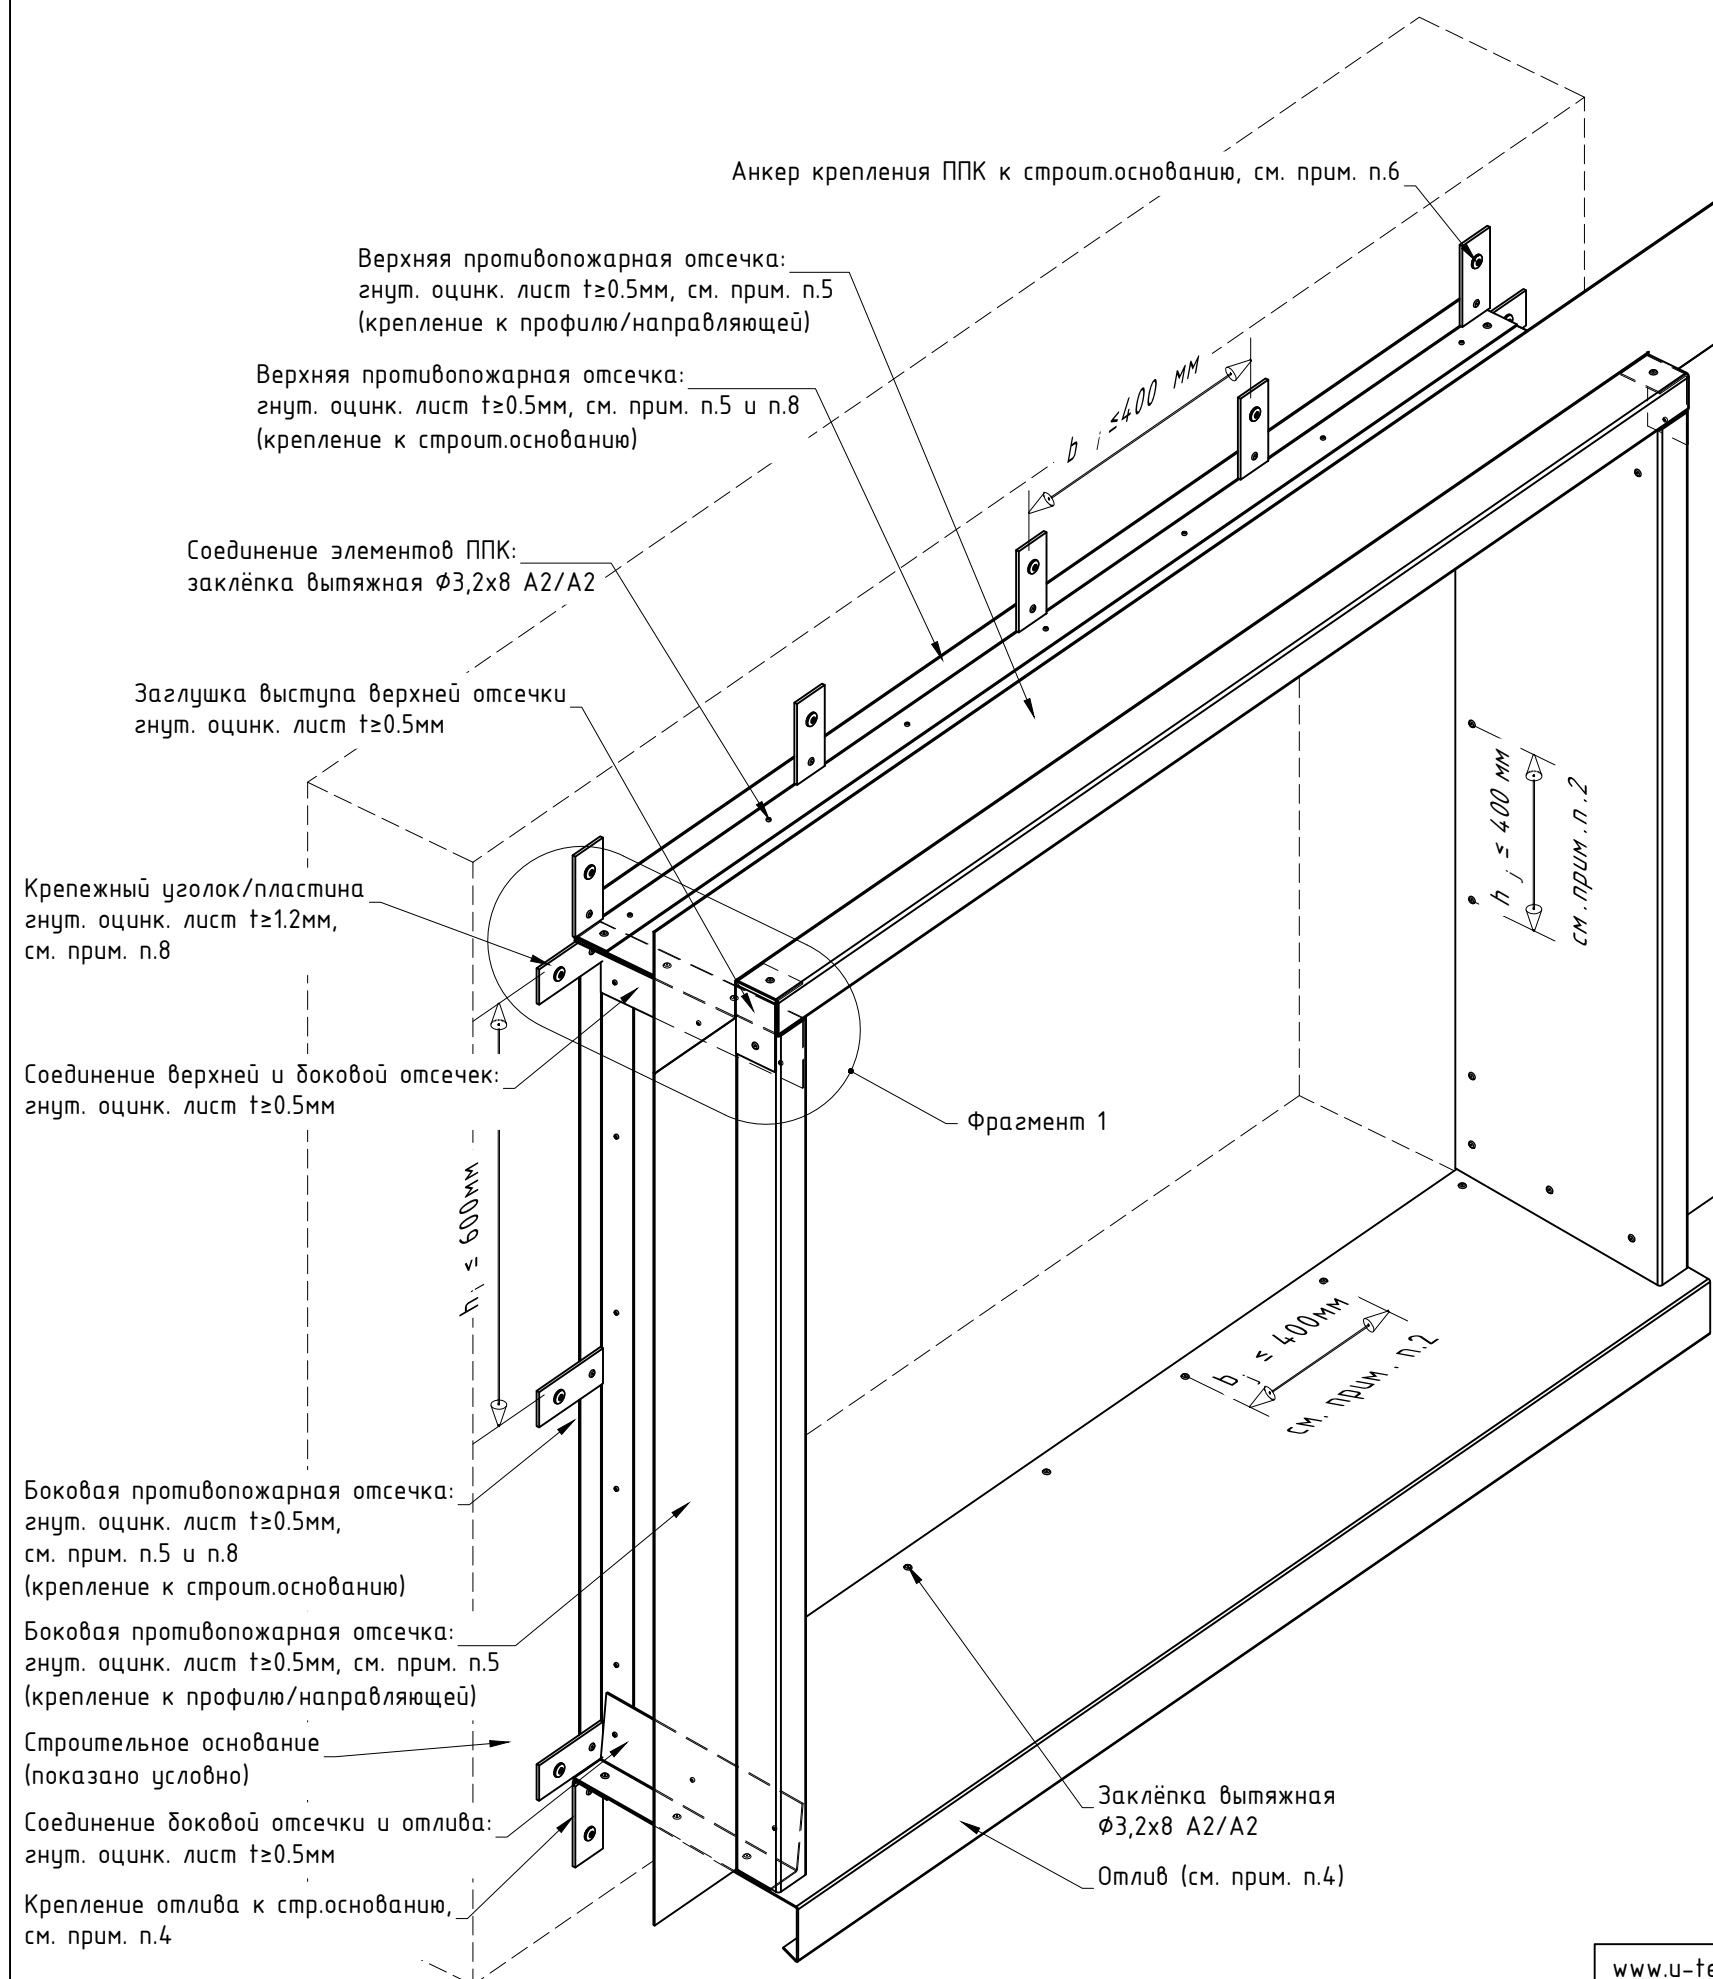

Примечания:

1. Тип и конфигурацию ППК (а так же его частей/фрагментов) принять с учетом возможности применения того или иного тех.решения для конкретного типа и марки облицовки, в соответствии с актуальными нормами и правилами действующими в регионе строительства, см. проектную документацию. Рекомендации и требования по выполнению противопожарного короба (ППК) см. экспертное заключение по определению класса пожарной опасности системы с применяемой облицовкой («пожарное заключение») или результаты/протоколы испытаний. Типовые тех.решения по выполнению ППК см. подраздел №5.2 и раздел №7 данного АТР;
2. Собранный и установленный ППК должен исключать возможность проникновения открытого огня в воздушный зазор навесной фасадной системы. Перехлест элементов ППК между собой выполнить ≥ 25 мм. Рекомендуемый шаг установки заклепок для соединения элементов ППК ≤ 250 мм, при необходимости изменить в соответствии с проектом;
3. Элементы ППК и отлива между собой соединить с помощью вытяжных заклепок $\Phi 3,2 \times 8$ A2/A2. Допускается увеличение диаметра заклепок в соответствии с проектом. Длину заклепки принять в соответствии с толщиной закрепляемых элементов, см. тех.документацию от производителя;
4. Отлив оконный выполнить из гнут. оцинк. листа $t \geq 0,55$ мм либо из гнут. алю. листа $t \geq 1$ мм. Конфигурацию и материал отлива принять в соответствии с проектом. Варианты выполнения и крепления отлива к строительному основанию см. раздел №7 данного АТР;
5. В случае крепления/навески облицовки непосредственно на ППК толщину гнут. оцинк. листа принять в соответствии с типом/маркой облицовки, см. ТС/ТО. Минимально допустимая к применению толщина оцинк. листа 0,5 мм;
6. Крепление ППК к строительному основанию выполнить одним из ниже перечисленных вариантов: гвоздь Х-С 20 ВЗ (гвоздь Х-С 24 ВЗ), анкер-клин $\Phi 6 \times 40$, дюбель-гвоздь $\Phi 6 \times 40$. Краевое расстояние для заданного анкера/гвоздя принять в соответствии с тех.документацией к крепежу, учесть материал строительного основания;
7. Условные обозначения параметров ППК, указанных на данном чертеже:
 - а - выступ/вылет относительно плоскости фасада (перпендикулярно фасаду)
 - b - видимая ширина/высота выступа (паралельно фасаду)
 - c - глубина откоса (условно не показан);
 - x - ширина выпуска противопожарной отсечки.
 Параметры выступов для верхней и боковой отсечек одного и того же проема могут быть различными, см. ТС/ТО. Минимально допустимые значения параметров "а", "b", "x", а так же максимально допустимое значение параметра "с" принять в соответствии с ТС/ТО на конкретный тип/ марку/ габариты облицовки;
8. Для крепления ППК к строительному основанию использовать гнут. оцинк. лист тол. $\geq 0,55$ мм на всю высоту (ширину) проема или крепежные уголки/пластины из оцинк. сталь тол. $\geq 1,2$ мм совместно с гнут. оцинк. лист тол. $\geq 0,55$ мм, согласно рекомендациям в ТС/ТО;
9. Элементы ППК рекомендуется окрасить порошковой краской, цвет принять в соответствии с проектом.



Стандартный противопожарный короб (ППК) с выступом/вылетом относительно внешней плоскости облицовки с минимальной высотой/шириной выступающей части (с минимальным видимым контуром по фасаду).

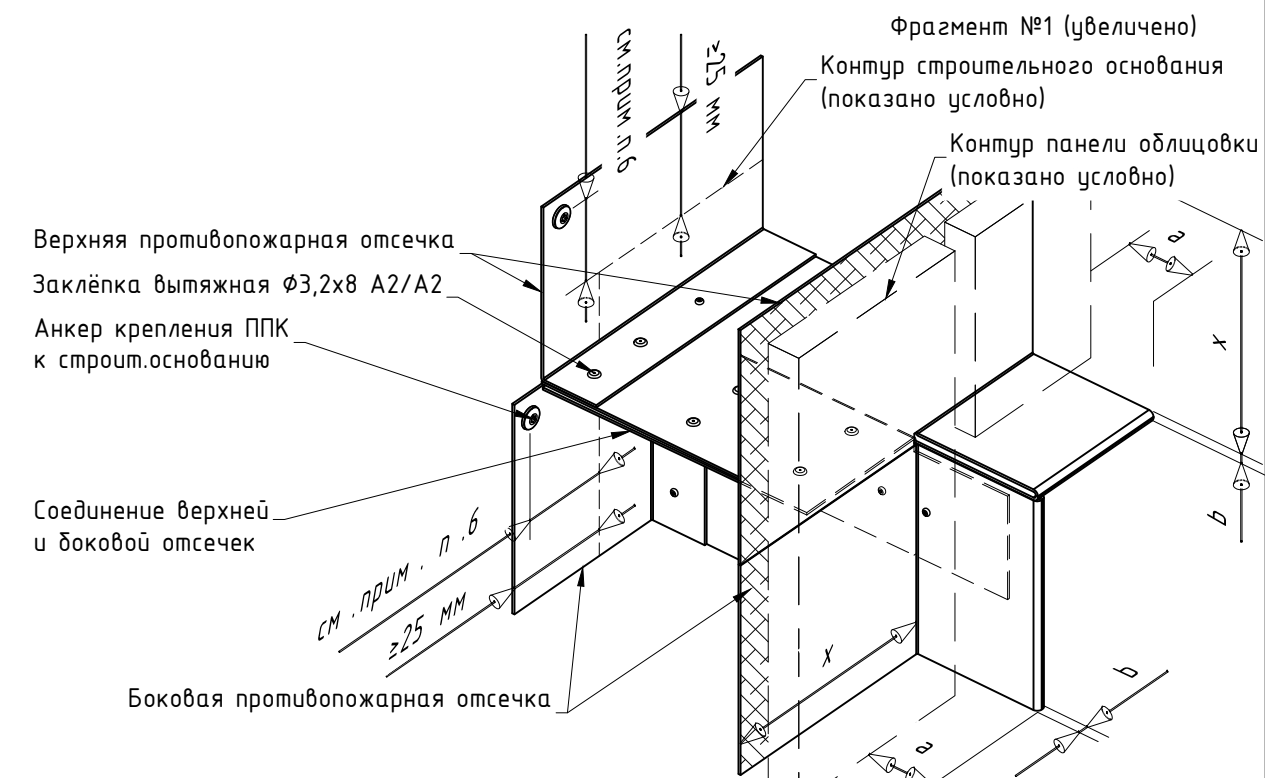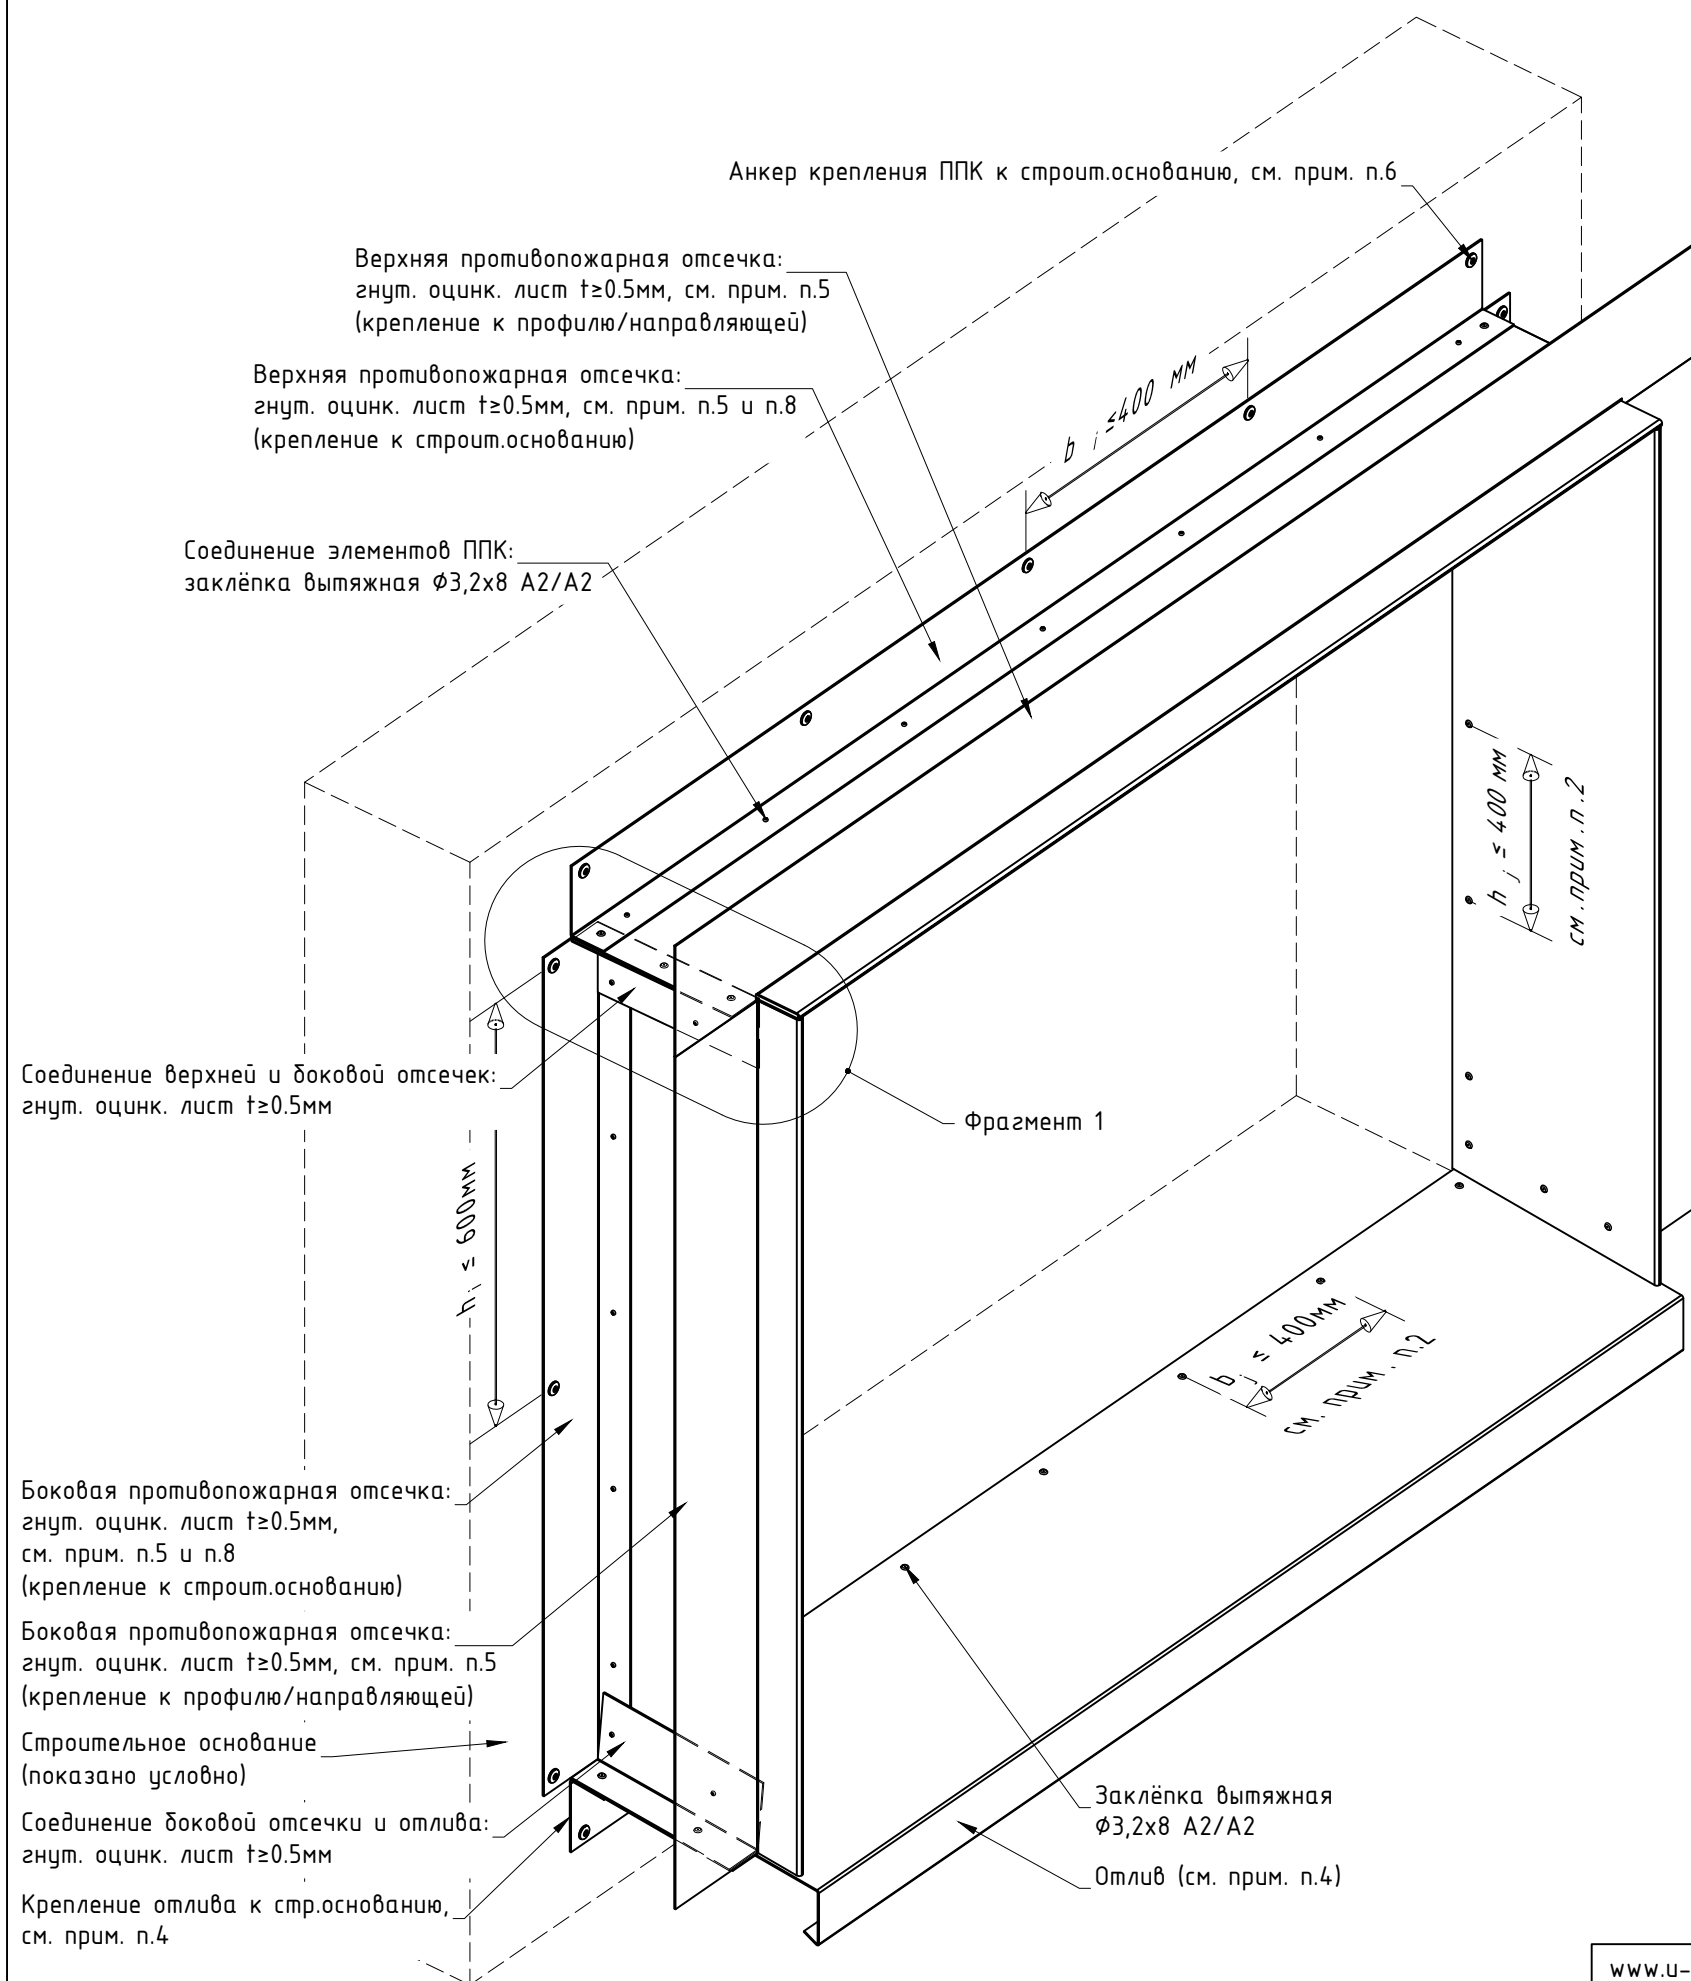

Примечания:

1. Тип и конфигурацию ППК (а так же его частей/фрагментов) принять с учетом возможности применения того или иного тех.решения для конкретного типа и марки облицовки, в соответствии с актуальными нормами и правилами действующими в регионе строительства, см. проектную документацию. Рекомендации и требования по выполнению противопожарного короба (ППК) см. экспертное заключение по определению класса пожарной опасности системы с применяемой облицовкой («пожарное заключение») или результаты/протоколы испытаний. Типовые тех.решения по выполнению ППК см. подраздел №5.2 и раздел №7 данного АТР;
2. Собранный и установленный ППК должен исключать возможность проникновения открытого огня в воздушный зазор навесной фасадной системы. Перехлест элементов ППК между собой выполнить $\geq 25\text{ мм}$. Рекомендуемый шаг установки заклепок для соединения элементов ППК $\leq 250\text{ мм}$, при необходимости изменить в соответствии с проектом;
3. Элементы ППК и отлива между собой соединить с помощью вытяжных заклепок $\Phi 3,2 \times 8$ A2/A2. Допускается увеличение диаметра заклепок в соответствии с проектом. Длину заклепки принять в соответствии с толщиной закрепляемых элементов, см. тех.документацию от производителя;
4. Отлив оконный выполнить из гнут. оцинк. листа $t \geq 0.55\text{ мм}$ либо из гнут. алю. листа $t \geq 1\text{ мм}$. Конфигурацию и материал отлива принять в соответствии с проектом. Варианты выполнения и крепления отлива к строительному основанию см. раздел №7 данного АТР;
5. В случае крепления/навески облицовки непосредственно на ППК толщину гнут. оцинк. листа принять в соответствии с типом/маркой облицовки, см. ТС/ТО. Минимально допустимая к применению толщина оцинк. листа 0.5 мм ;
6. Крепление ППК к строительному основанию выполнить одним из ниже перечисленных вариантов: гвоздь Х-С 20 ВЗ (гвоздь Х-С 24 ВЗ), анкер-клин $\Phi 6 \times 40$, дюбель-гвоздь $\Phi 6 \times 40$. Краевое расстояние для заданного анкера/гвоздя принять в соответствии с тех.документацией к крепежу, учесть материал строительного основания;
7. Условные обозначения параметров ППК, указанных на данном чертеже:
 - а - выступ/вылет относительно плоскости фасада (перпендикулярно фасаду)
 - б - видимая ширина/высота выступа (паралельно фасаду)
 - с - глубина откоса (условно не показан);
 - х - ширина выпуска противопожарной отсечки.
 Параметры выступов для верхней и боковой отсечек одного и того же проема могут быть различными, см. ТС/ТО. Минимально допустимые значения параметров "а", "б", "х", а так же максимально допустимое значение параметра "с" принять в соответствии с ТС/ТО на конкретный тип/ марку/ габариты облицовки;
8. Для крепления ППК к строительному основанию использовать гнут. оцинк. лист тол. $\geq 0.55\text{ мм}$ на всю высоту (ширину) проема или крепежные уголки/пластины из оцинк. сталь тол. $\geq 1.2\text{ мм}$ совместно с гнут. оцинк. лист тол. $\geq 0.55\text{ мм}$, согласно рекомендациям в ТС/ТО;
9. Элементы ППК рекомендуется окрасить порошковой краской, цвет принять в соответствии с проектом.

Противопожарный короб (ППК) без выступа/вылета относительно внешней плоскости облицовки (без видимого контура по фасаду).

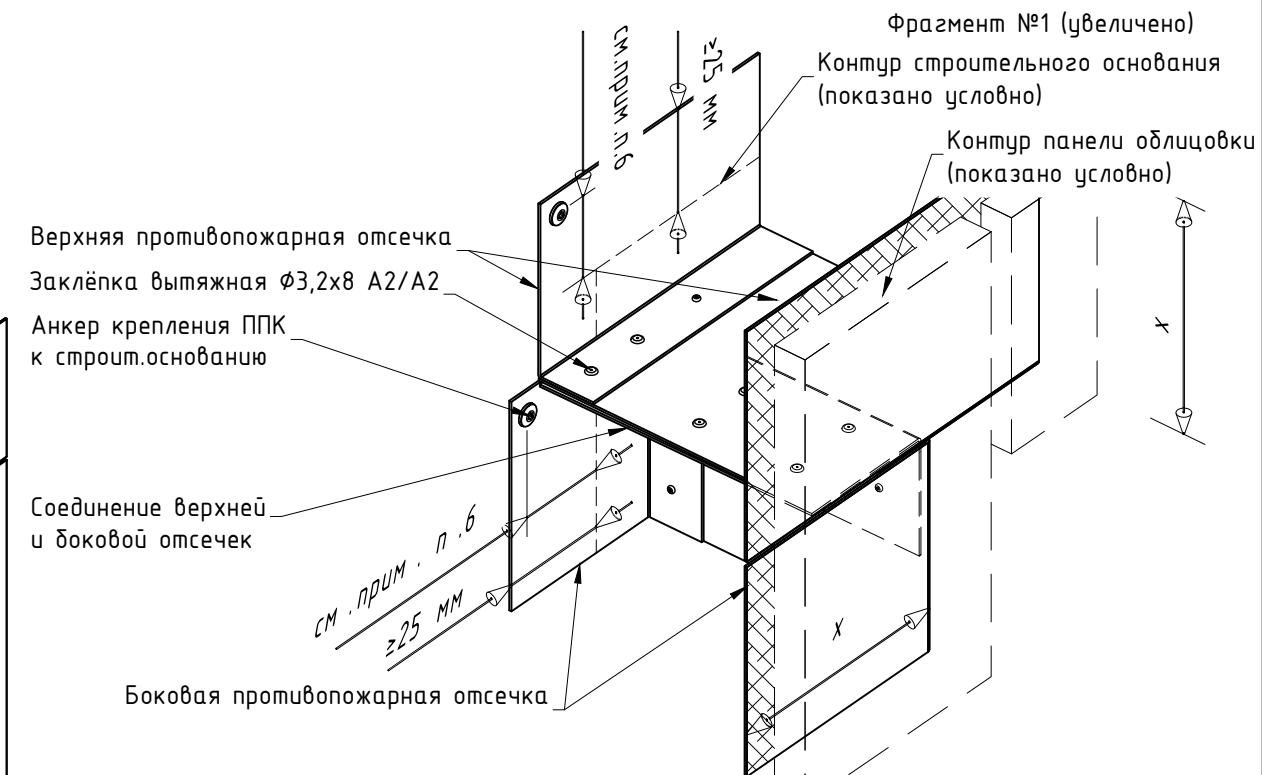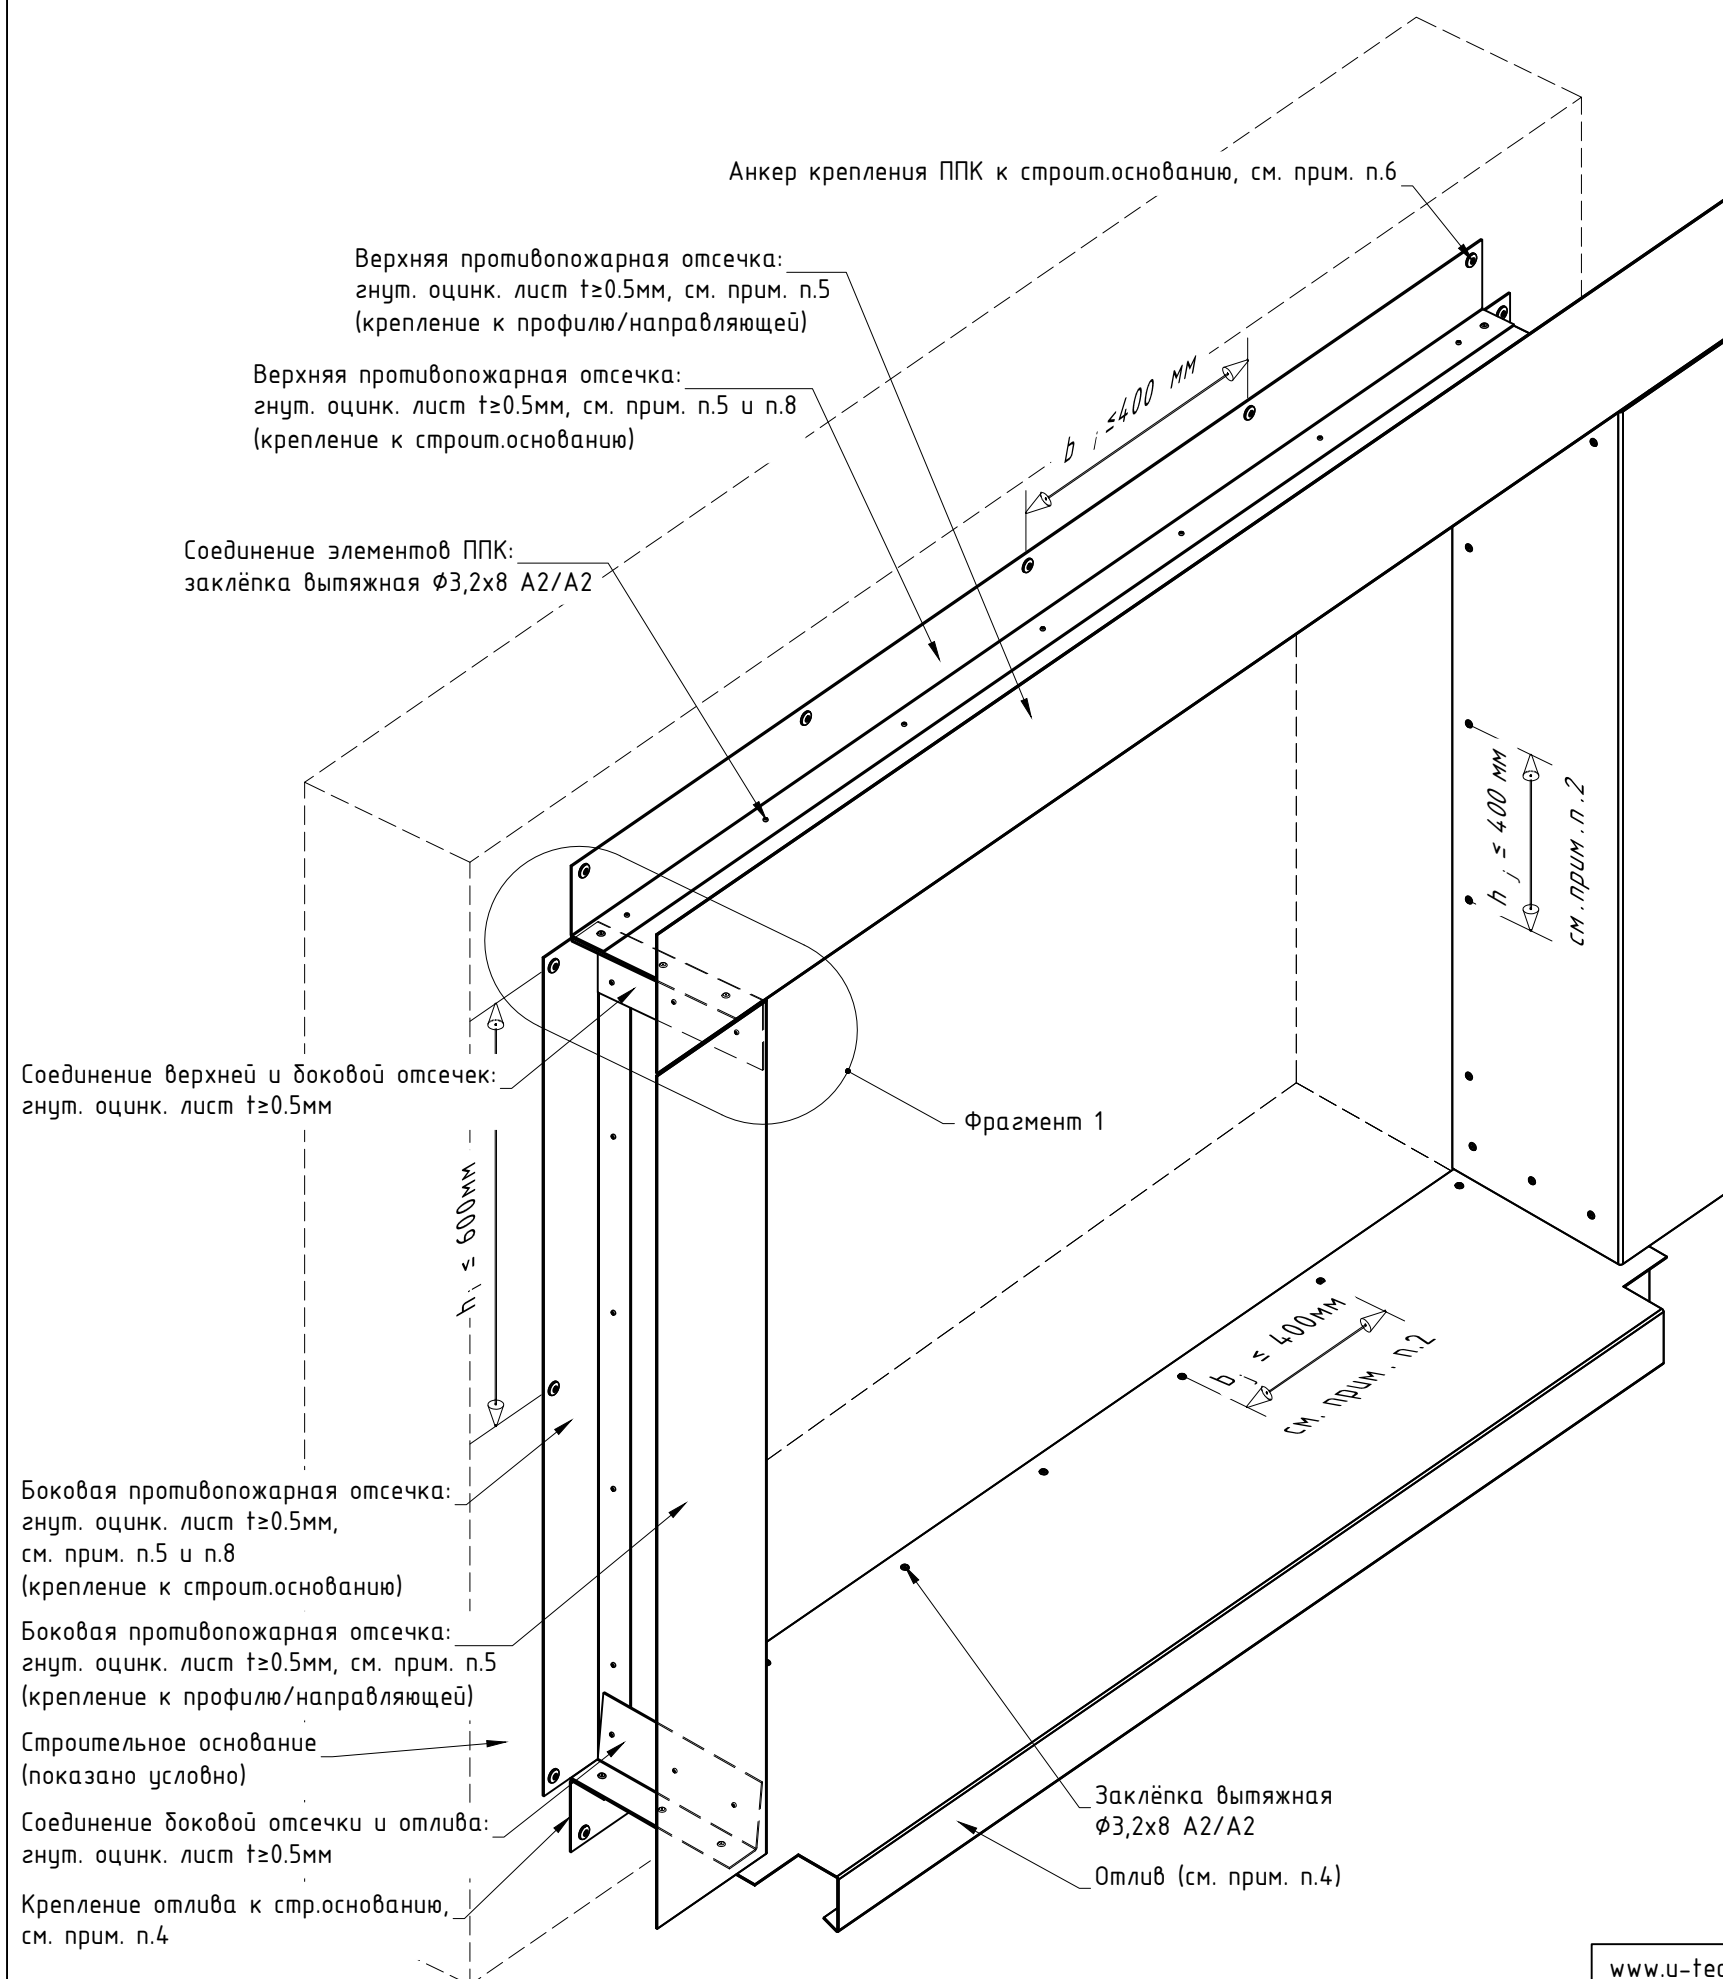


Примечания:

1. Тип и конфигурацию ППК (а так же его частей/фрагментов) принять с учетом возможности применения того или иного тех.решения для конкретного типа и марки облицовки, в соответствии с актуальными нормами и правилами действующими в регионе строительства, см. проектную документацию. Рекомендации и требования по выполнению противопожарного короба (ППК) см. экспертное заключение по определению класса пожарной опасности системы с применяемой облицовкой («пожарное заключение») или результаты/протоколы испытаний. Типовые тех.решения по выполнению ППК см. подраздел №5.2 и раздел №7 данного АТР;
2. Собранный и установленный ППК должен исключать возможность проникновения открытого огня в воздушный зазор навесной фасадной системы. Перехлест элементов ППК между собой выполнить ≥ 25 мм. Рекомендуемый шаг установки заклепок для соединения элементов ППК ≤ 250 мм, при необходимости изменить в соответствии с проектом;
3. Элементы ППК и отлива между собой соединить с помощью вытяжных заклепок $\Phi 3,2 \times 8$ A2/A2. Допускается увеличение диаметра заклепок в соответствии с проектом. Длину заклепки принять в соответствии с толщиной закрепляемых элементов, см. тех.документацию от производителя;
4. Отлив оконный выполнить из гнут. оцинк. листа $t \geq 0,55$ мм либо из гнут. алю. листа $t \geq 1$ мм. Конфигурацию и материал отлива принять в соответствии с проектом. Варианты выполнения и крепления отлива к строительному основанию см. раздел №7 данного АТР;
5. В случае крепления/навески облицовки непосредственно на ППК толщину гнут. оцинк. листа принять в соответствии с типом/маркой облицовки, см. ТС/ТО. Минимально допустимая к применению толщина оцинк. листа 0,5 мм;
6. Крепление ППК к строительному основанию выполнить одним из ниже перечисленных вариантов: гвоздь Х-С 20 ВЗ (гвоздь Х-С 24 ВЗ), анкер-клин $\Phi 6 \times 40$, дюбель-гвоздь $\Phi 6 \times 40$. Краевое расстояние для заданного анкера/гвоздя принять в соответствии с тех.документацией к крепежу, учесть материал строительного основания;
7. Условные обозначения параметров ППК, указанных на данном чертеже:
 - а - выступ/вылет относительно плоскости фасада (перпендикулярно фасаду)
 - b - видимая ширина/высота выступа (паралельно фасаду)
 - с - глубина откоса (условно не показан);
 - х - ширина выпуска противопожарной отсечки.
 Параметры выступов для верхней и боковой отсечек одного и того же проема могут быть различными, см. ТС/ТО. Минимально допустимые значения параметров "а", "b", "х", а так же максимально допустимое значение параметра "с" принять в соответствии с ТС/ТО на конкретный тип/ марку/ габариты облицовки;
8. Для крепления ППК к строительному основанию использовать гнут. оцинк. лист тол. $\geq 0,55$ мм на всю высоту (ширину) проема или крепежные уголки/пластины из оцинк. сталь тол. $\geq 1,2$ мм совместно с гнут. оцинк. лист тол. $\geq 0,55$ мм, согласно рекомендациям в ТС/ТО;
9. Элементы ППК рекомендуется окрасить порошковой краской, цвет принять в соответствии с проектом.

6. Рекомендации по расположению и установке элементов.


6.1. Общий вид: типовые варианты расположения облицовки.

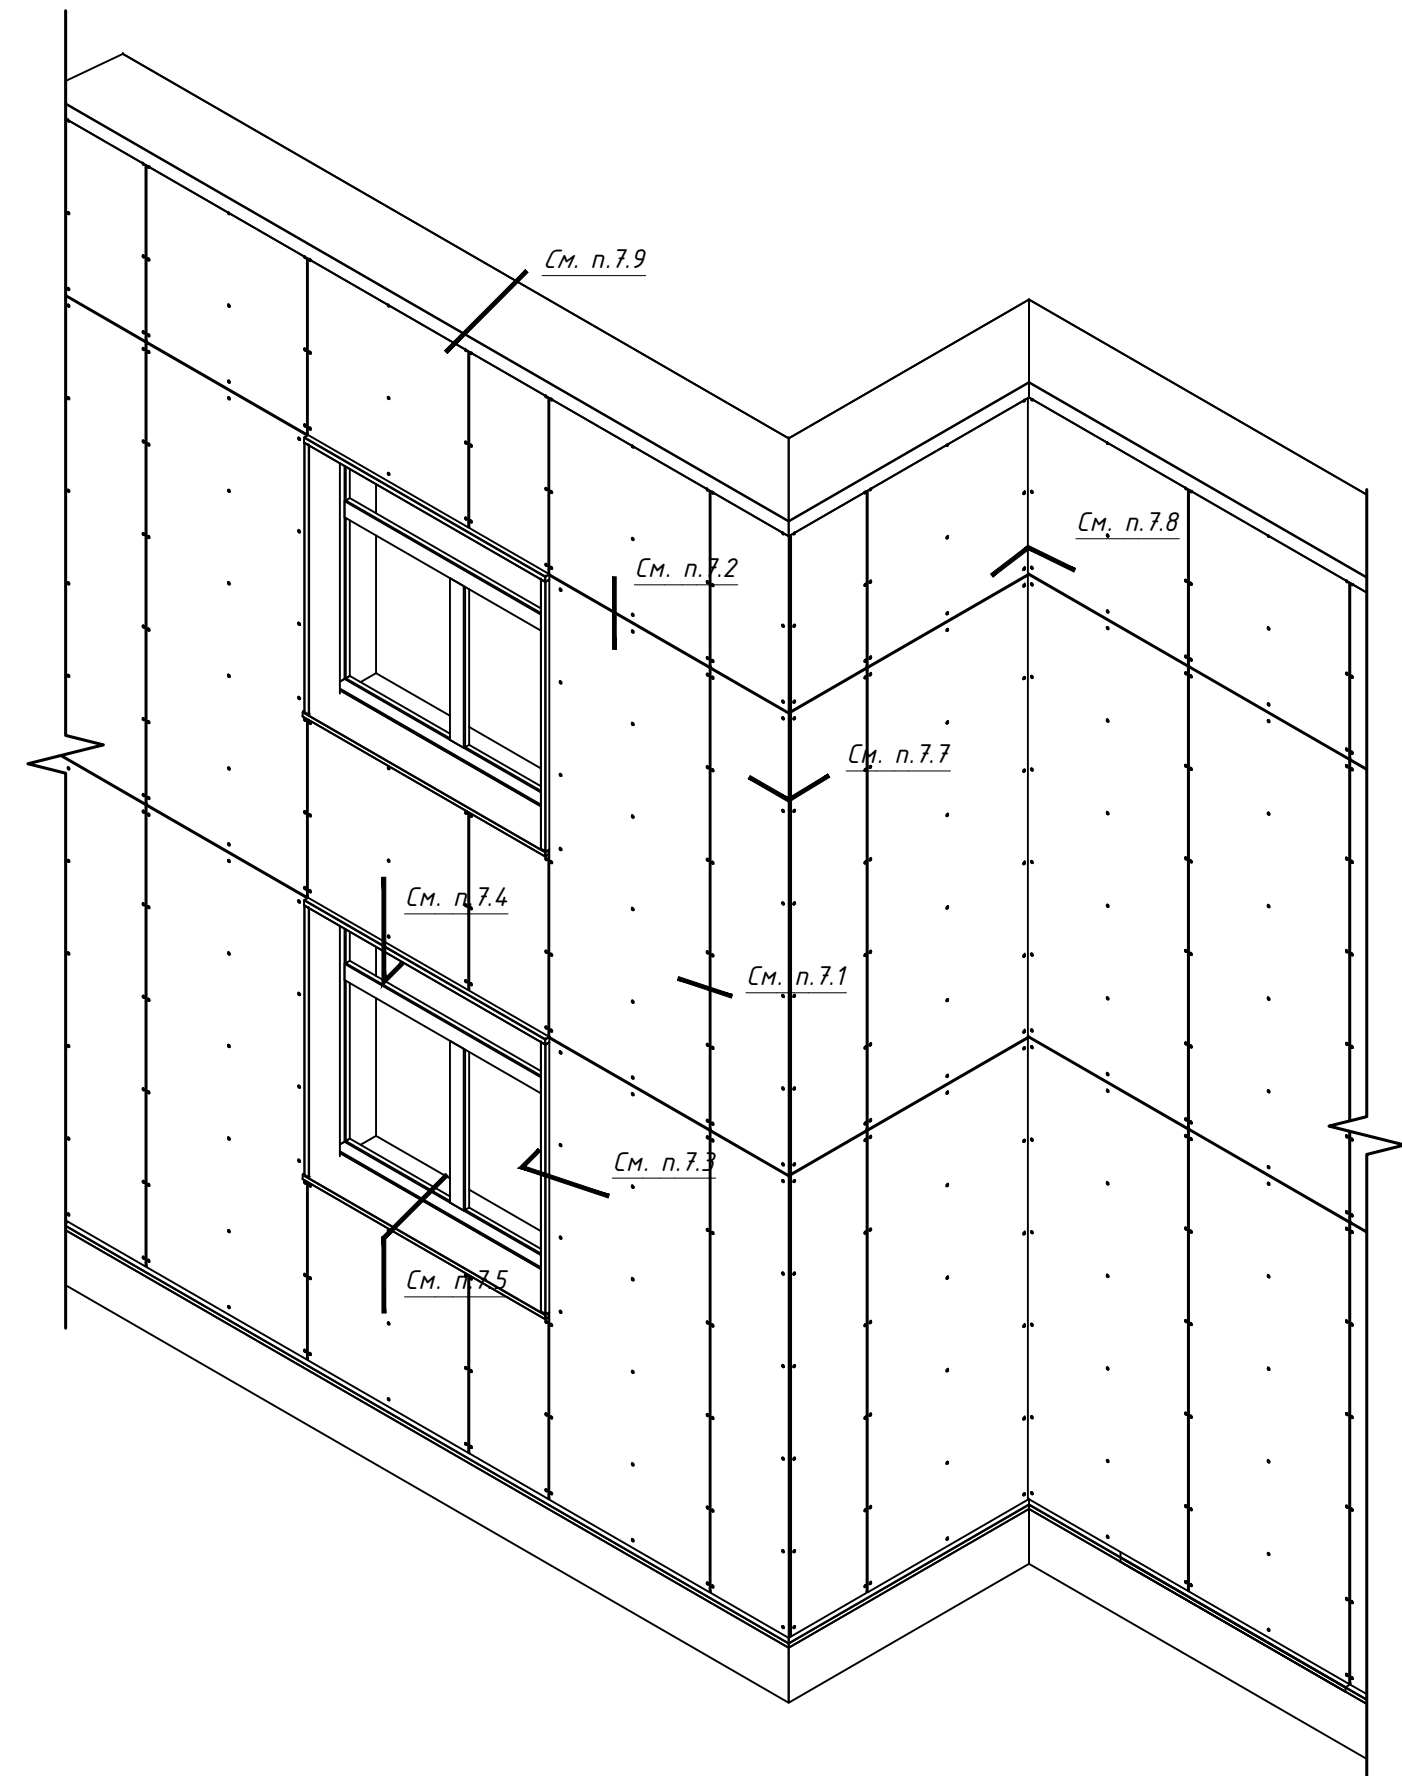

6.2. Типовые схемы расположения элементов системы.

6.2.1. Вертикальная схема расположения элементов для алюминиевой системы.


Вертикальная система: расположение основных элементов по “рядовой” (стандартной) схеме, на примере элементов Light.

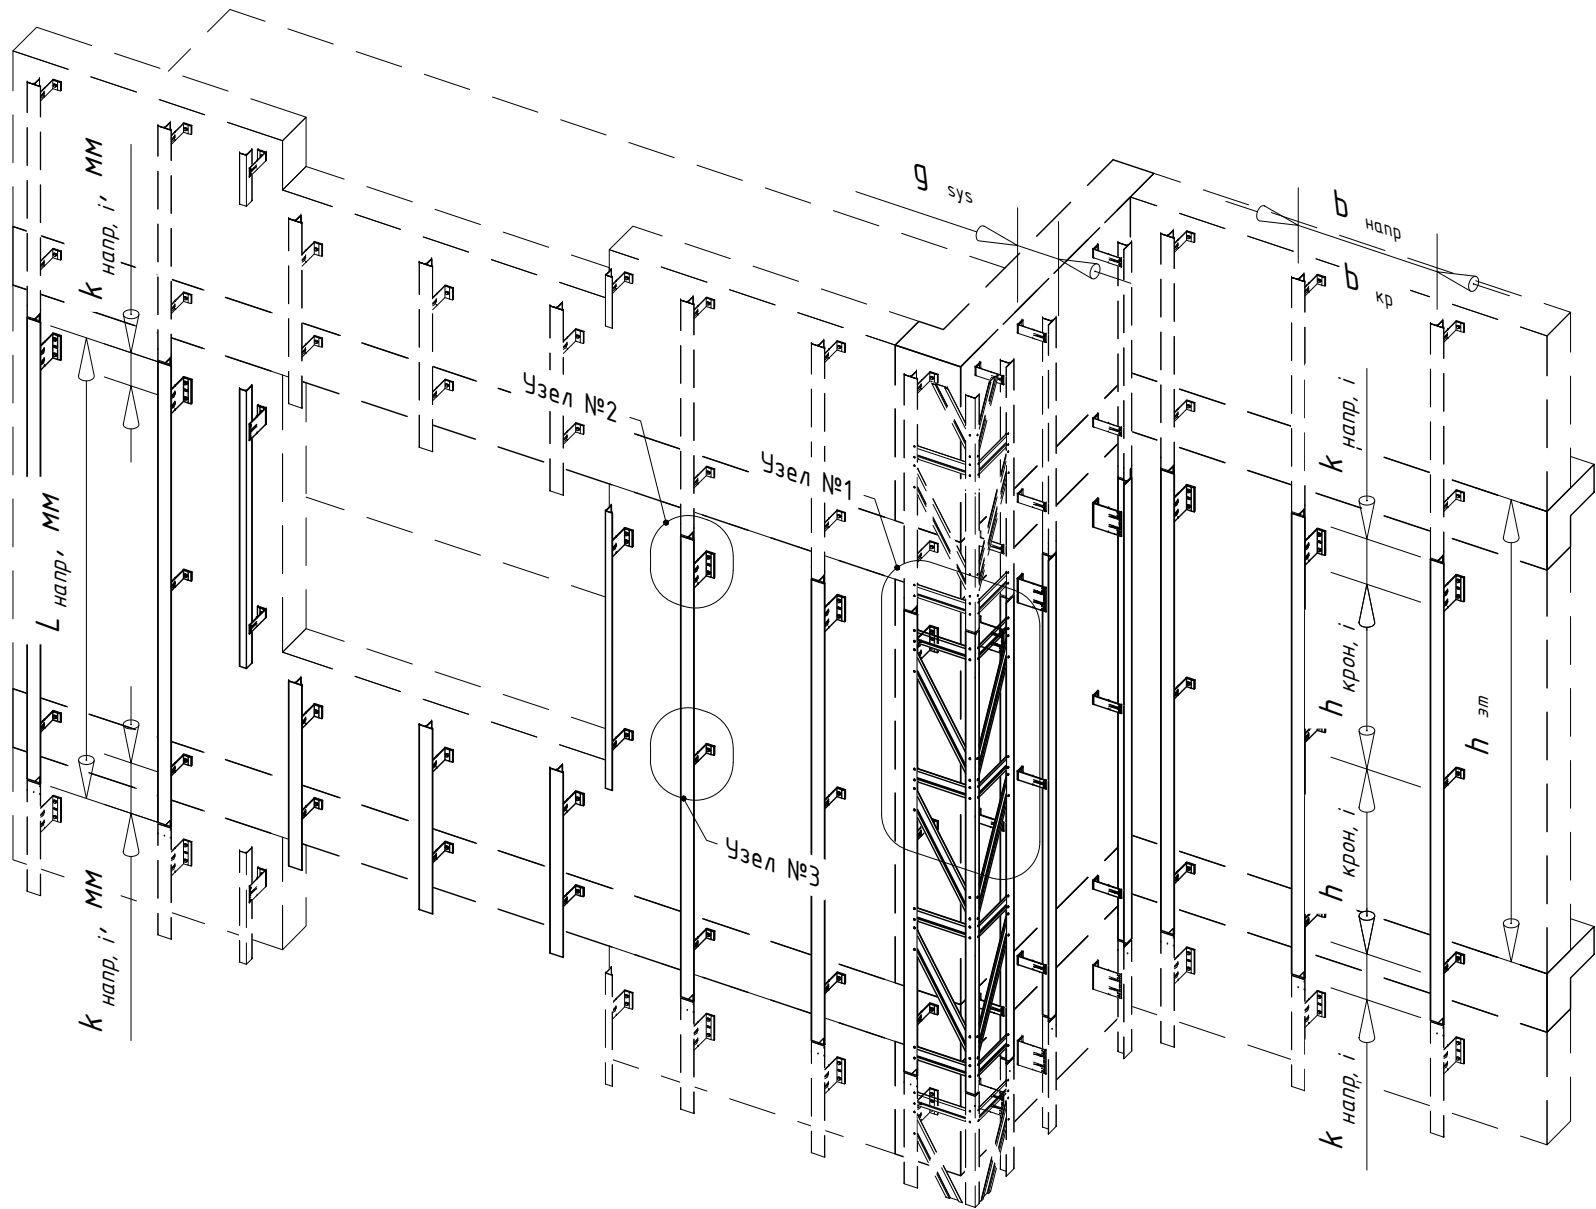



Рекомендуемые ϕ отверстий для фиксированного типа крепления			
Поз.	d, мм	d _н , мм	
	ϕ номинальный	ϕ минимальный	ϕ максимальный
1	3,2	3,3	3,4
2	4,0	4,1	4,2
3	4,8	4,9	5,0
4	5,0	5,1	5,2
5	6,0	6,1	6,2
6	6,4	6,5	6,6

Примечания:

1. См. совместно со следующими листами;
2. На чертеже продемонстрирована верхне подвесная система (фиксированное крепление между направляющей и кронштейном находится вверху профиля, т.е. профиль работает на растяжение), допускается выполнение ниже подвесной системы, при обеспечении пространственной жесткости системы и отсутствии смятия профиля;
3. Применение той или иной схемы положения элементов системы и компоновок систем, а так же их комбинаций, принять в соответствии с проектной документацией. Варианты компоновок системы НВФ см. раздел №3;
4. Тип применяемых кронштейнов и направляющих определяется расчетом в соответствии с требуемым конструктивом. Если применимо по конструктиву и расчету, допускается замена профилей и кронштейнов;
5. Шаг установки элементов системы определяется в зависимости от расчетной нагрузки и рекомендаций по монтажу применяемой облицовки;
6. Габариты и тип облицовки определяются техническим заданием на проектирование;
7. Расчетная нагрузка определяется для каждого участка фасада здания, в соответствии с проектом;
8. Вылет системы определить в соответствии с проектом и ограничениями, указанными в разделе №3;
9. Удлинитель допускается устанавливать глубже в кронштейн, для этого (у кронштейнов с зажим-лапками) предварительно удаляют “лапки” кронштейна. Допускается, для регулировки вылета, устанавливать несколько удлинителей либо подрезать кронштейны и удлинители, при этом точки крепления должны выполнять свой конструктивный функционал (пример: отверстия под “подвижные” точки выполняются просекателем овального отверстия с заданным положением/направлением отверстия). В виде удлинителя допускается использование обрезанного кронштейна. Для больших вылетов системы, при необходимости, установить дополнительный упор в виде косынки, выполненной из кронштейна или профиля необходимой толщины. Возможность применения того или иного принятого технического решения подтвердить расчетом, см. проектную документацию;
10. Соединитель профилей (или элемент его заменяющий) устанавливается в соответствии с проектной документацией, при необходимости, в зависимости от принятого варианта компоновки элементов системы. Пример установки соединителей профилей, в том числе для удлинения направляющих, см. разделы №3 и №8;
11. При необходимости, крепление облицовки на внешнем/внутреннем углах фасада допускается реализовать с помощью горизонтальных профилей закрепленных на вертикальных направляющих или за счет организации выноса доп.элементами кронштейнов (конструктивные особенности принятого тех. решения определяются проектом). Тип горизонтального профиля, шаг его установки и связанные с этим конструктивные изменения на внешнем угле определяются расчетом и проектной документацией. Для усиления узла внешнего угла устанавливаются раскосы на каждую направляющую, с каждой стороны. Необходимость установки раскосов и их количество определяются расчетом. При необходимости, для усиления “завязки” угла, горизонтальный профиль довести до следующей вертикальной направляющей;
12. Минимальные крайние расстояния для заклепочных соединений принять:
 - для алюминия: 2.5d – поперек усилия при обрезных кромках, 2d – поперек усилия при прокатных или прессованных кромках и 2.5d – вдоль усилия;
 - для стали: 1.5d – поперек усилия и 2d – вдоль усилия;
13. Сверление отверстий для установки заклепок необходимо производить перпендикулярно плоскости соединяемых элементов с помощью дрели. Диаметр отверстия под заклепку должен соответствовать значениям приведенным в таблице. Номинальный диаметр сверла должен соответствовать одному из диаметров отверстия под заклепку;
14. При необходимости, для компенсации терморасширений профиля, выполнить овальные отверстия вдоль направления терморасширения. В такое отверстие заклепку устанавливать с помощью дополнительной насадки, для обеспечения неполной затяжки;
15. Тип и марку анкера принять по результатам натурных испытаний на объекте. Минимальное расстояние от края стены до оси анкера принять в соответствии с требованиями технической документации на анкер для соответствующего строительного основания;
16. В ходе транспортировки, хранения, монтажа и эксплуатации системы не допускаются механические воздействия на элементы системы (изделия), приводящие к нарушению их геометрии сверх допусков, установленных проектом, нормами или техническими условиями производителя.

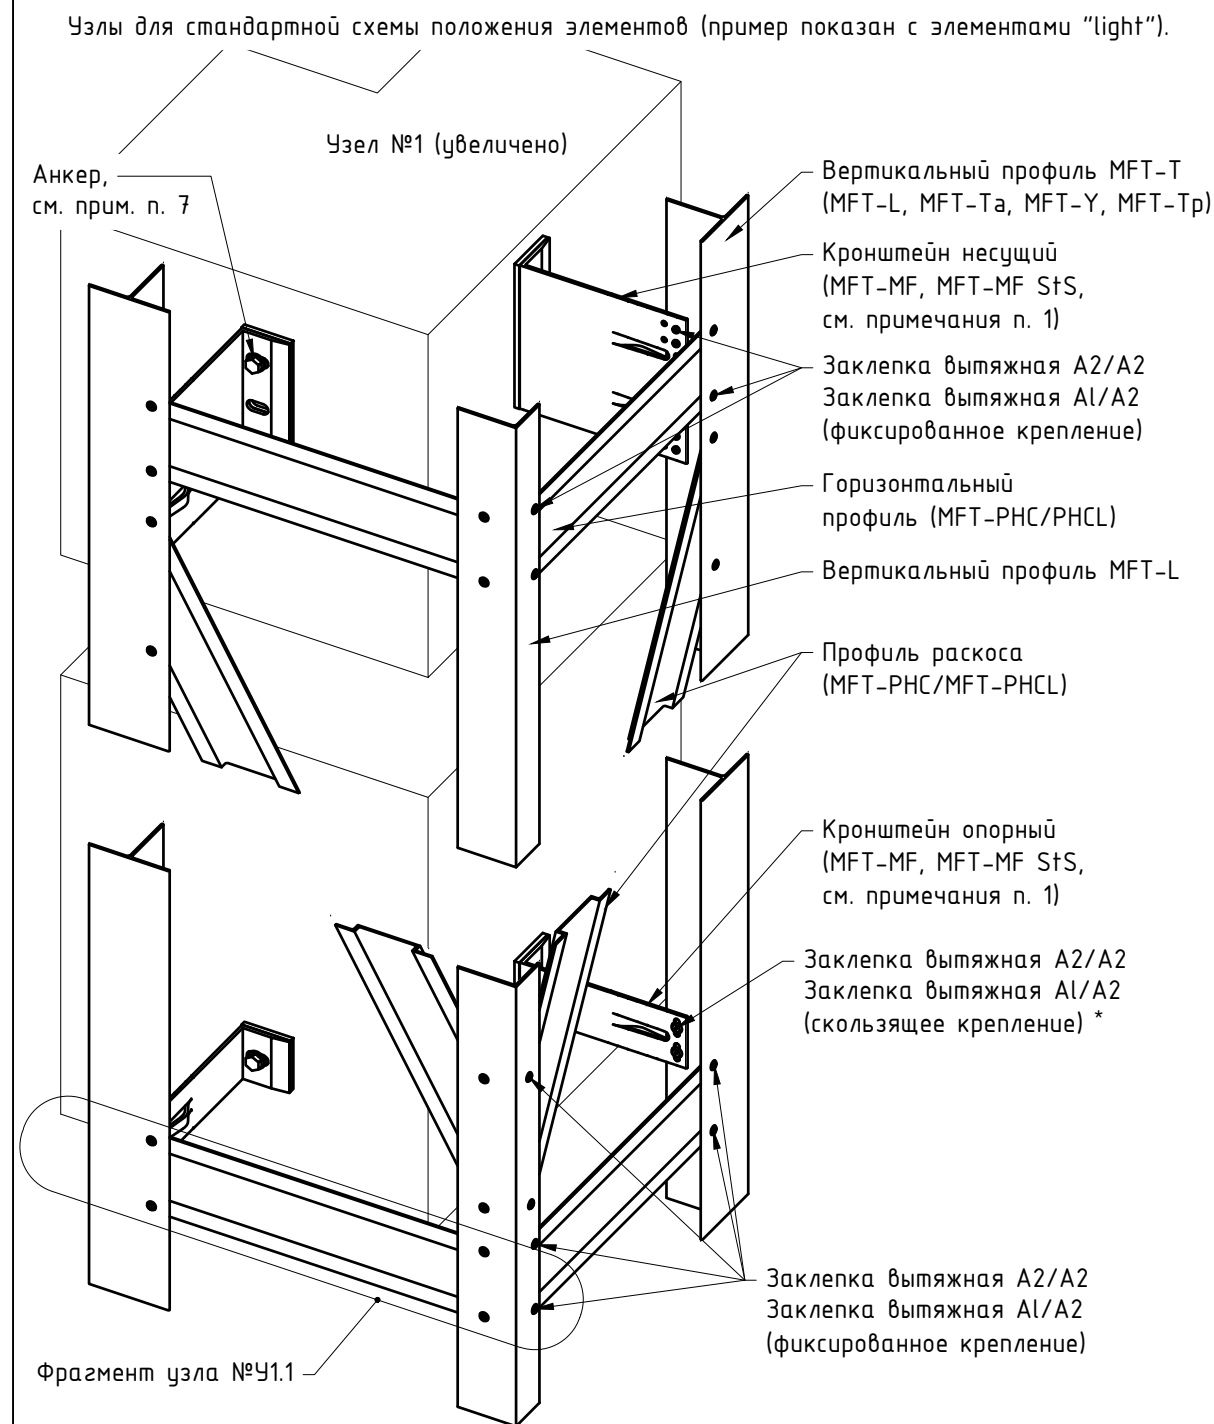

Фрагмент узла №У1.1 (крепление гор.профиля завязки угла к вертикальной направляющей, увеличено, доп.вариант)

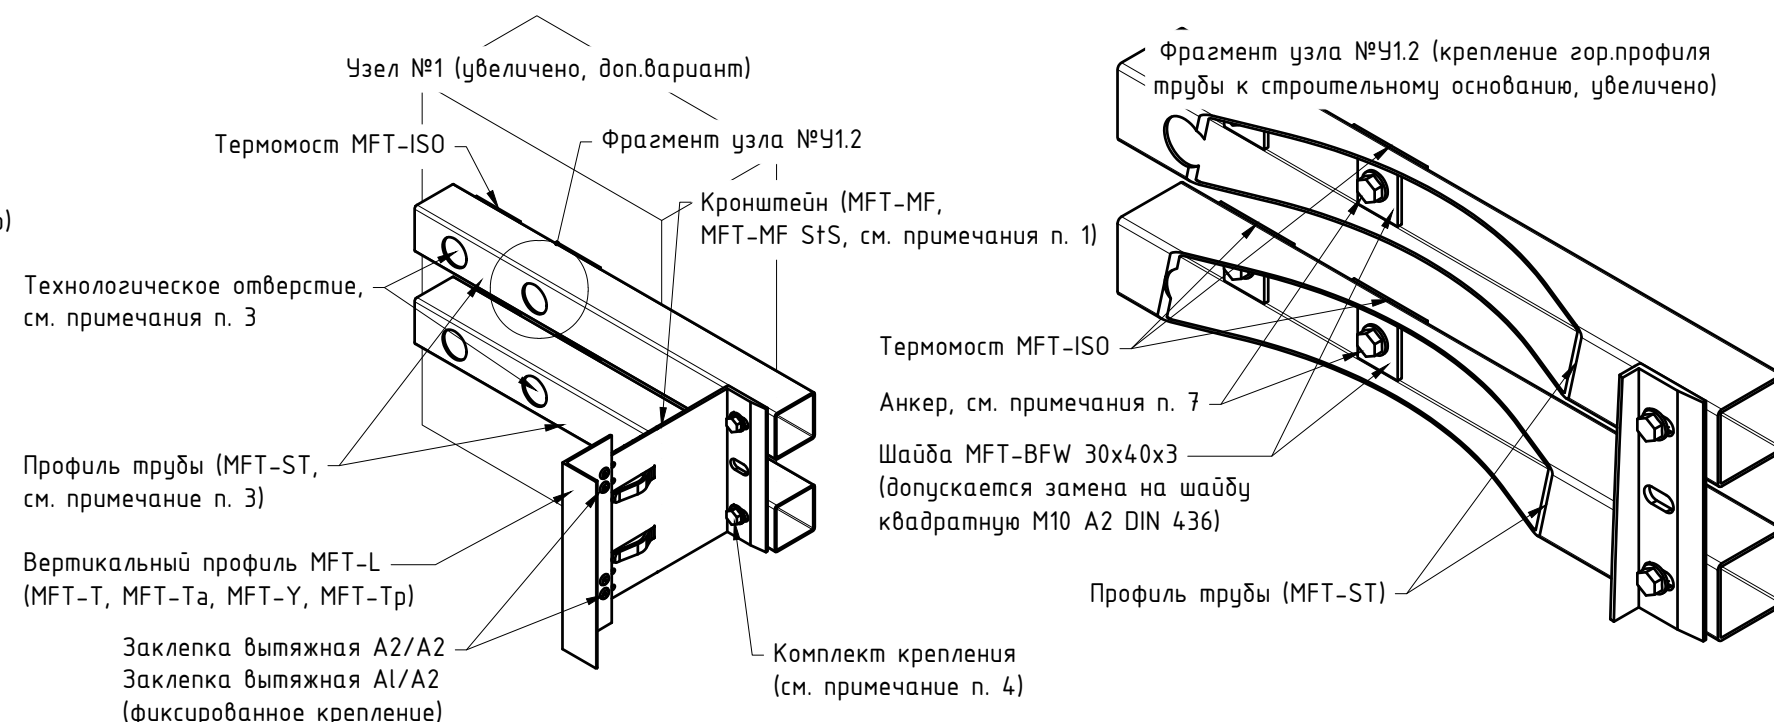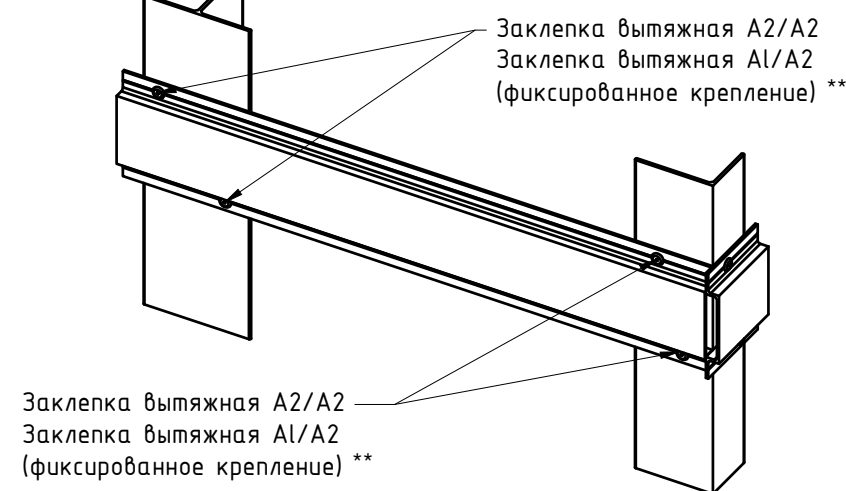


Примечания:

- К применению допускаются все варианты кронштейнов подходящих по результатам стат. расчета. Варианты компоновок системы см. раздел №3. Тип применяемых кронштейнов, направляющих, а так же методы их фиксации между собой и к строительному основанию принять в соответствии с проектной документацией. Примеры решений см. данный альбом технических решений;
- Основание кронштейнов допускается усиливать с помощью шайб, тип шайб принять по проекту. Необходимость установки шайб и изменения в составе соединения связанные с применением такого решения выполнить согласно проекту;
- Допускается замена профиля MFT-ST в соответствии со стат.расчетом и конструктивными особенностями, см. проектную документацию. Для установки анкера, в профиле MFT-ST выполнить круглые тех. отверстия, диаметр отверстия принять с учетом прохода головки гайковерта;
- Крепление кронштейна к выносной детали может быть выполнено иным способом, не указанным на данном чертеже. Состав комплекта крепления принять в соответствии с проектной документацией. Подтвердить, при необходимости, натурными испытаниями и/или соответствующими расчетами. Примеры комплектов резьбовых соединений см. раздел №9.1 данного АТР;
- Втулку для резьбовых соединений выполнить из труб пресованных (или холоднодеформированных) алюминиевых или труб бесшовных нержавеющей. Диаметр втулки и толщину стенки задать в зависимости от применения, см. проект;
- Диаметр и длину заклепок (саморезов, резьбового соединения) принять в соответствии с проектной документацией и учетом несущей способности. При этом необходимо выдерживать крайевые расстояния для всех элементов соединения. При необходимости допускается установка заклепок в дополнительно выполненные отверстия. Длина заклепки определяется в зависимости от толщины закрепляемых элементов (см. тех. информацию от производителя);
- Тип и марку анкера принять по результатам натурных испытаний на объекте. Пригодность анкера для применения на указанном объекте или участке объекта подтверждается стат. расчетом. Минимальное расстояние от края стены до оси анкера принять в соответствии с требованиями технической документации на анкер для соответствующего строительного основания. Количество применяемых анкеров при монтаже кронштейна (или иного изделия) к строительному основанию принимается по проекту и должно быть подтверждено стат.расчетом;
- Необходимость установки горизонтальных профилей и профилей раскосов для усиления угла, а так же шаг их положения принять по проекту в соответствии с расчетом;
- Расстояние между торцами двух смежных профилей принимать с учетом терморасширений материала. При необходимости, там где это целесообразно, для компенсации терморасширений профиля, выполнить овальные отверстия, см. проектную (рабочую) документацию. В овальное отверстие заклепку устанавливать с помощью дополнительной насадки, для обеспечения неполной затяжки;
- Строительное основание показано условно. В качестве строительного основания могут применяться: стены и плиты перекрытия из железобетона, кирпичной кладки, кладки из блоков плотностью не менее D600, металлические конструкции. Также крепление может быть предусмотрено в многослойные стены, при этом расчет следует выполнять с учетом закрепления анкера только в несущем слое стены. Элементы крепления кронштейна к строительному основанию должны быть сертифицированы, а применение – обосновано стат. расчетом;
- * – при выполнении "скользящего" (подвижного) типа крепления, заклепки рекомендуется устанавливать с помощью специальной насадки – дистанционера MFT-RNS (для обеспечения неполной затяжки), при этом шляпка заклепки должна быть расположена со стороны элемента системы с овальным отверстием (например: для крепления направляющей к кронштейну в овальные отверстия – установка заклепки выполняется со стороны кронштейна);
- ** – для формирования пространственной жесткости соединения, рекомендуется заклепки устанавливать со смещением по горизонтали, при этом обязательно должны быть соблюдены крайевые расстояния, см. актуальные версии строительных норм и правил;
- *** – отверстие в профиле выполнить как для фиксированного крепления, заклепку установить с неполной затяжкой (для исключения деформации профиля в месте установки), исключить люфт соединения, иные требования и рекомендации см. проектную документацию.

Узлы для стандартной схемы положения элементов (пример показан с элементами "light"), продолжение.

Узел №2 (увеличено)


Анкер, см. примечания п. 7

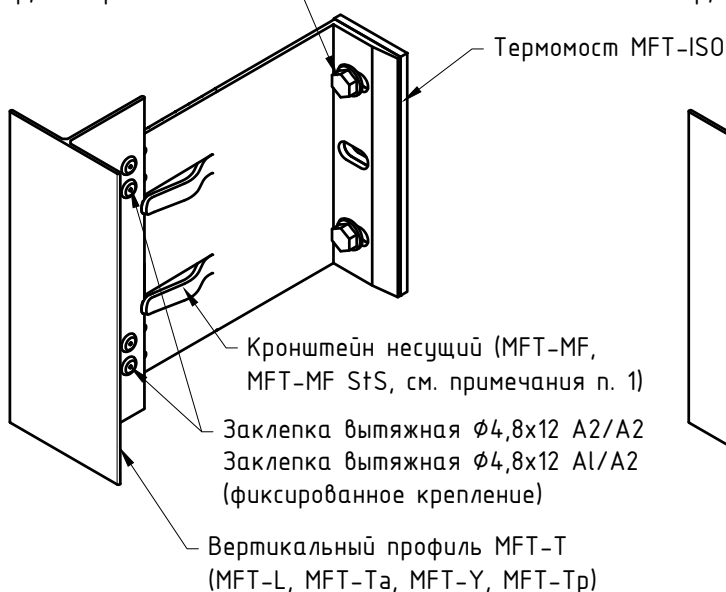

Узел №2 (увеличено, вариант


с энергоэффективными кронштейнами)

Анкер, см. примечания п. 7

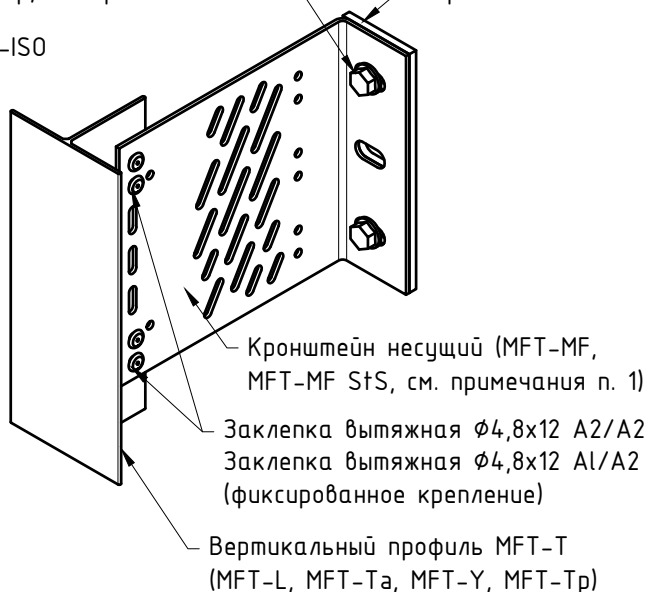

Узел №3 (увеличено)


Анкер, см. примечания п. 7

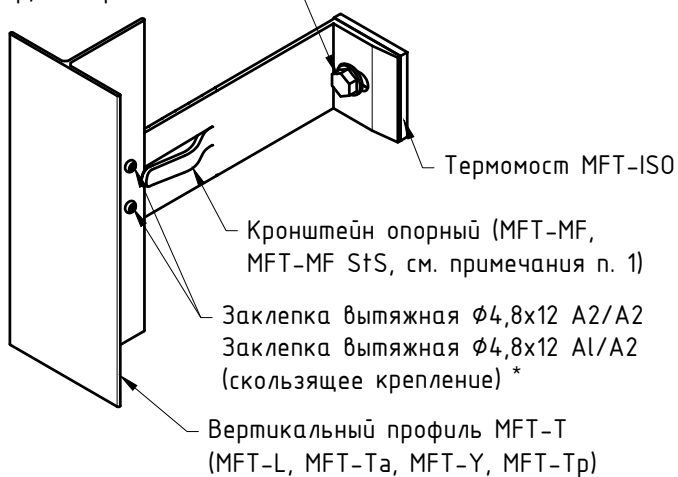


Узел №3 (увеличено, вариант

с энергоэффективными кронштейнами)

Анкер, см. примечания п. 7

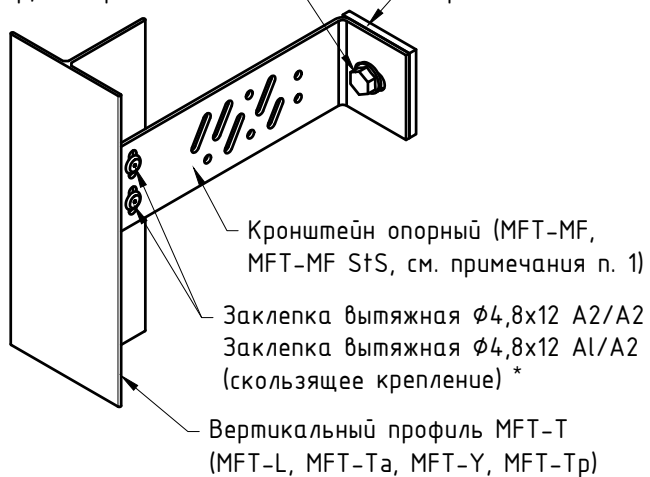


Узел №3 (увеличено, вариант с кронштейном MFT-MF H)

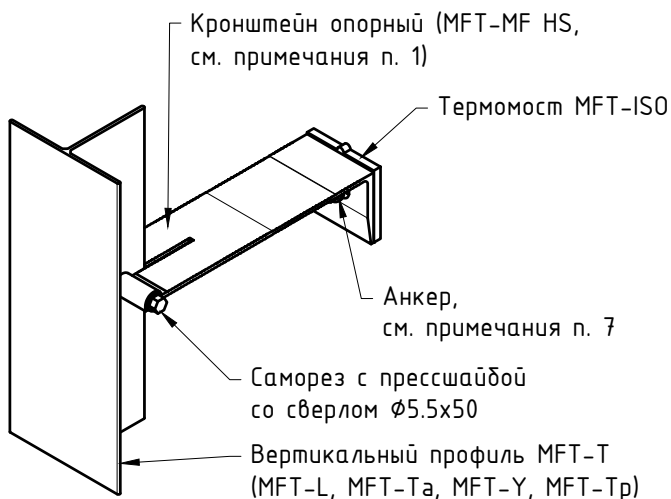


Узел №3 (увеличено, вариант с энергоэффективными кронштейнами MFT-MF H)


Анкер, см. примечания п. 7

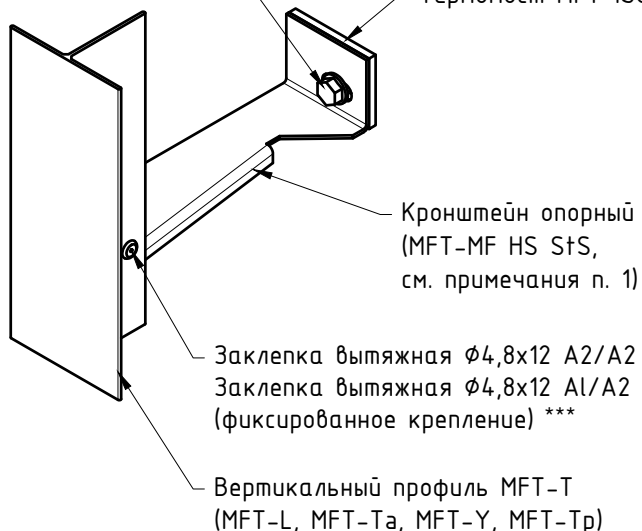

Примечания: все примечания см. предыдущий лист.

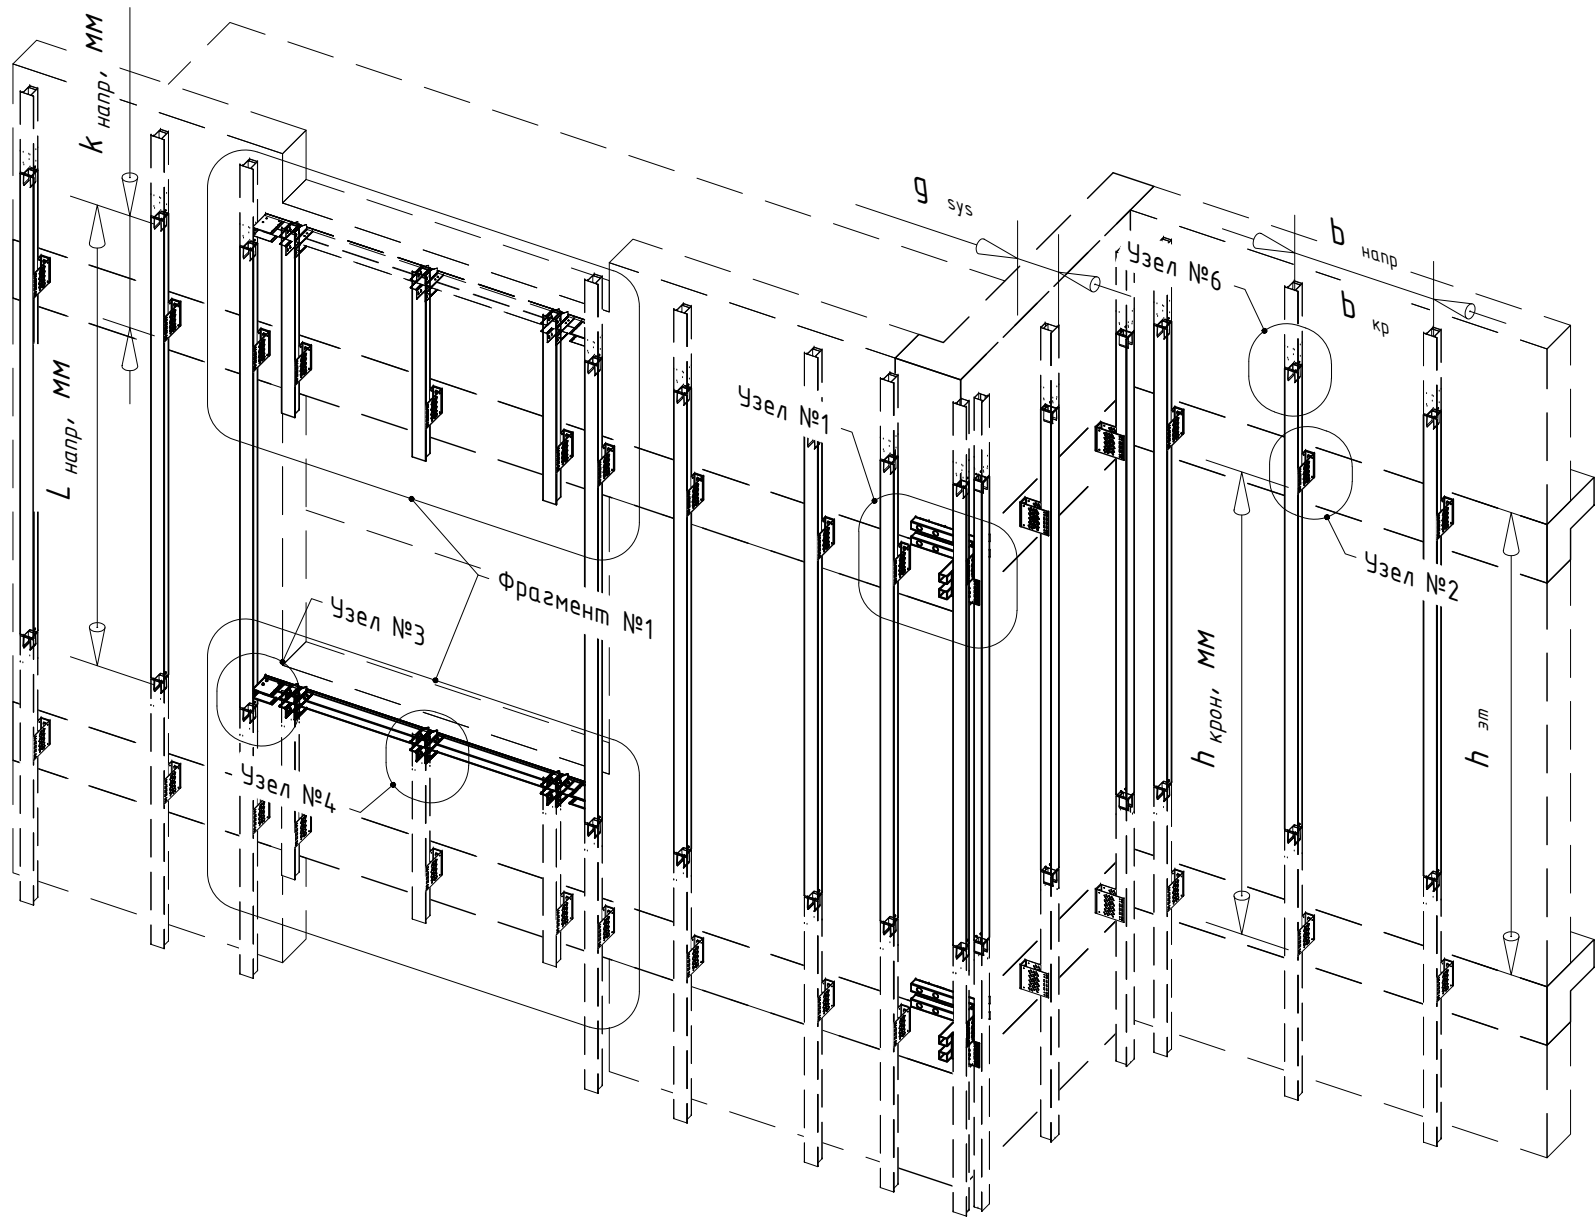





Фрагмент №1:
выполнение подоконной зоны, доп.вариант

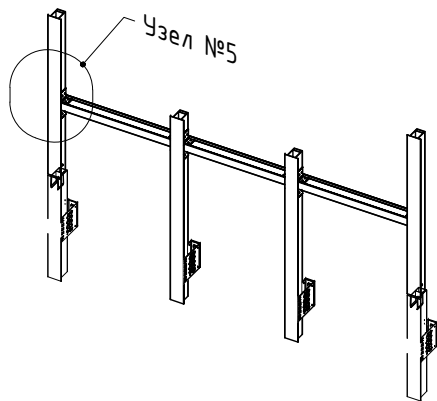

Рекомендуемые ϕ отверстий для фиксированного типа крепления			
Поз.	d, мм	d _н , мм	
	ϕ номинальный	ϕ минимальный	ϕ максимальный
1	3,2	3,3	3,4
2	4,0	4,1	4,2
3	4,8	4,9	5,0
4	5,0	5,1	5,2
5	6,0	6,1	6,2
6	6,4	6,5	6,6

- Примечания:
- См. совместно со следующими листами;
 - На чертеже продемонстрирована верхне подвесная система (фиксированное крепление между направляющей и кронштейном находится вверху профиля, т.е. профиль работает на растяжение), допускается выполнение ниже подвесной системы, при обеспечении пространственной жесткости системы и отсутствии смятия профиля;
 - Применение той или иной схемы положения элементов системы и компоновок систем, а так же их комбинаций, принять в соответствии с проектной документацией. Варианты компоновок системы НВФ см. раздел №3;
 - Тип применяемых кронштейнов и направляющих определяется расчетом в соответствии с требуемым конструктивом. Если применимо по конструктиву и расчету, допускается замена профилей и кронштейнов;
 - Шаг установки элементов системы определяется в зависимости от расчетной нагрузки и рекомендаций по монтажу применяемой облицовки;
 - Габариты и тип облицовки определяются техническим заданием на проектирование;
 - Расчетная нагрузка определяется для каждого участка фасада здания, в соответствии с проектом;
 - Вылет системы определить в соответствии с проектом и ограничениями, указанными в разделе №3;
 - Допускается, для регулировки вылета, устанавливать несколько удлинителей либо подрезать кронштейны и удлинители, при этом точки крепления должны выполнять свой конструктивный функционал (пример: отверстия под “подвижные” точки выполняются просекателем овального отверстия с заданным положением/направлением отверстия). Для больших вылетов системы, при необходимости, установить дополнительный упор в виде косынки, выполненной из кронштейна или профиля необходимой толщины. Возможность применения того или иного принятого технического решения подтвердить расчетом, см. проектную документацию;
 - Соединитель профилей (или элемент его заменяющий) устанавливается в соответствии с проектной документацией, при необходимости, в зависимости от принятого варианта компоновки элементов системы. Пример установки соединителей профилей, в том числе для удлинения направляющих, см. разделы №3 и №8;
 - При необходимости, крепление облицовки на внешнем/внутреннем углах фасада допускается реализовать с помощью горизонтальных профилей закрепленных на вертикальных направляющих или за счет организации выноса доп.элементами кронштейнов (конструктивные особенности принятого тех. решения определяются проектом). Тип горизонтального профиля, шаг его установки и связанные с этим конструктивные изменения на внешнем угле определяются расчетом и проектной документацией. Для усиления узла внешнего угла устанавливаются раскосы на каждую направляющую, с каждой стороны. Необходимость установки раскосов и их количество определяются расчетом. При необходимости, для усиления “завязки” угла, горизонтальный профиль довести до следующей вертикальной направляющей;
 - Минимальные крайние расстояния для заклепочных соединений принять:
 - для алюминия: 2.5d – поперек усилия при обрезах кромках, 2d – поперек усилия при прокатных или прессованных кромках и 2.5d – вдоль усилия;
 - для стали: 1.5d – поперек усилия и 2d – вдоль усилия;
 - Сверление отверстий для установки заклепок необходимо производить перпендикулярно плоскости соединяемых элементов с помощью дрели. Диаметр отверстия под заклепку должен соответствовать значениям приведенным в таблице. Номинальный диаметр сверла должен соответствовать одному из диаметров отверстия под заклепку;
 - При необходимости, для компенсации терморасширений профиля, выполнить овальные отверстия вдоль направления терморасширения. В такое отверстие заклепку устанавливать с помощью дополнительной насадки, для обеспечения неполной затяжки;
 - Тип и марку анкера принять по результатам натурных испытаний на объекте. Минимальное расстояние от края стены до оси анкера принять в соответствии с требованиями технической документации на анкер для соответствующего строительного основания;
 - В ходе транспортировки, хранения, монтажа и эксплуатации системы не допускаются механические воздействия на элементы системы (изделия), приводящие к нарушению их геометрии сверх допусков, установленных проектом, нормами или техническими условиями производителя.


Узлы для "межэтажной" схемы положения элементов (на примере элементов "heavy").

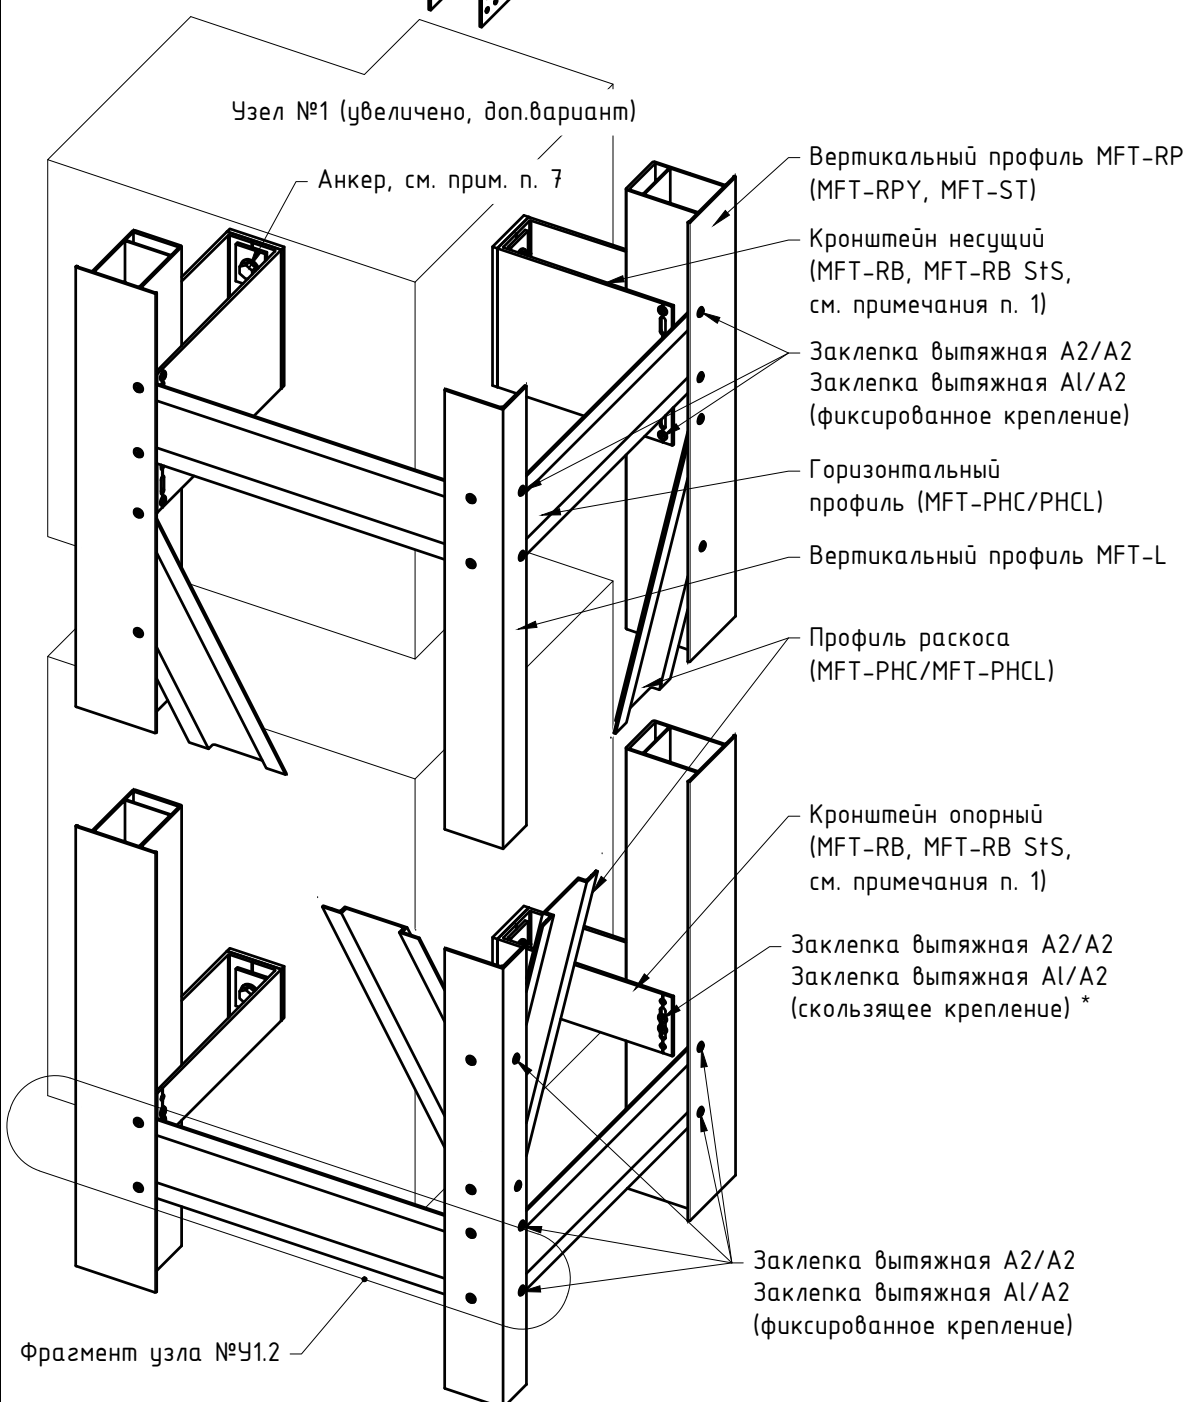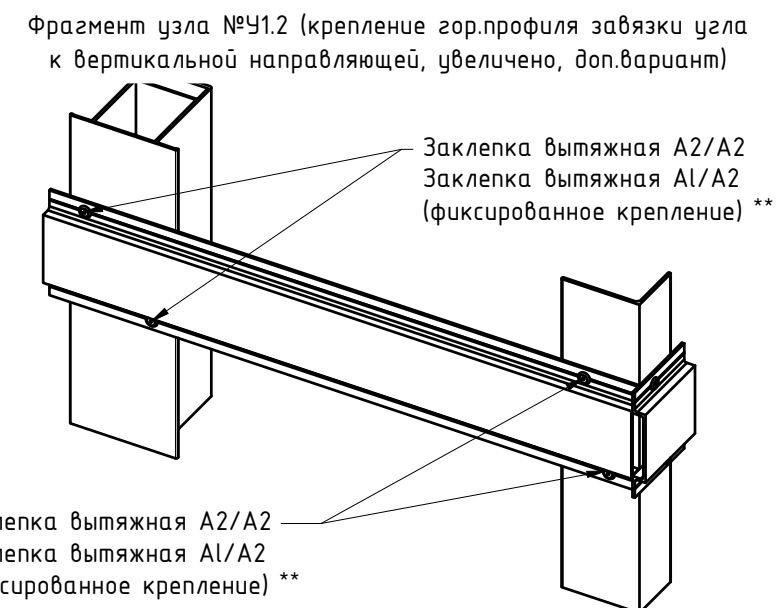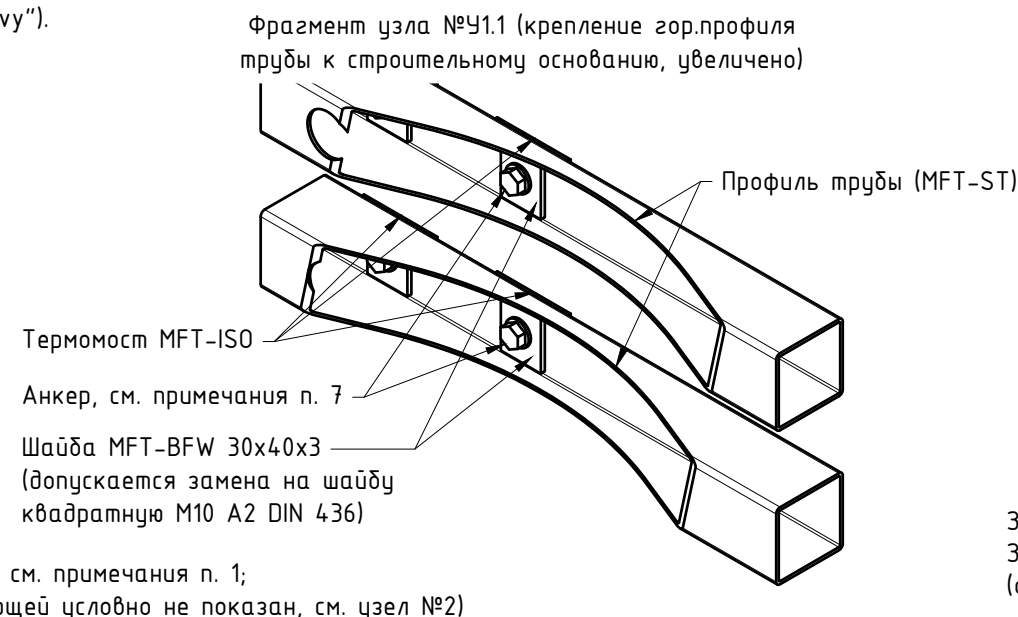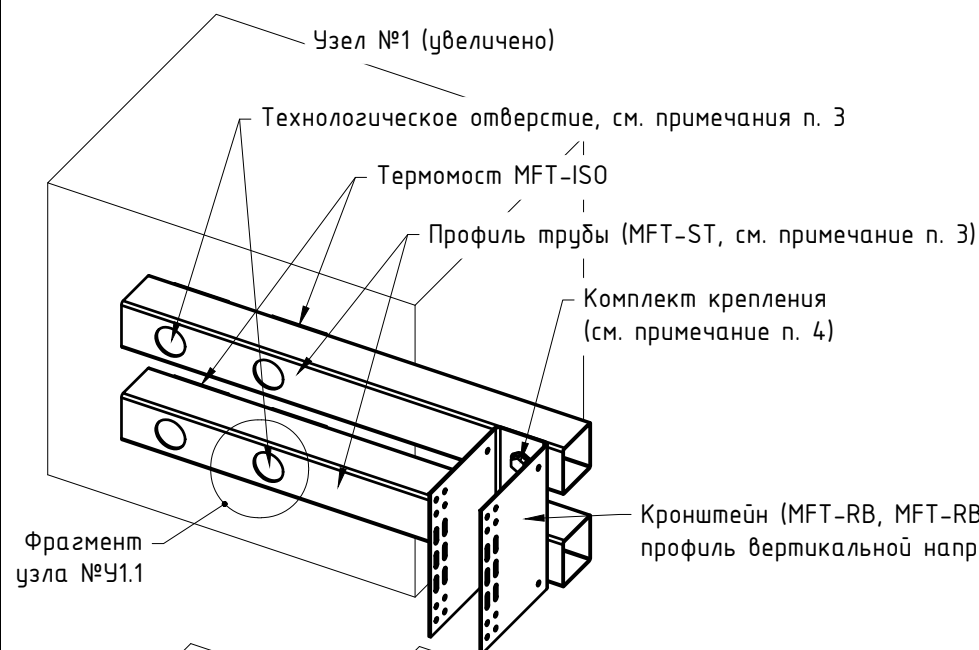


Примечания:

1. К применению допускаются все варианты кронштейнов подходящих по результатам стат. расчета. Варианты компоновок системы см. раздел №3. Тип применяемых кронштейнов, направляющих, а так же методы их фиксации между собой и к строительному основанию принимать в соответствии с проектной документацией. Примеры решений см. данный альбом технических решений;
2. Основание кронштейнов допускается усиливать с помощью шайб, тип шайб принять по проекту. Необходимость установки шайб и изменения в составе соединения связанные с применением такого решения выполнить согласно проекту;
3. Допускается замена профиля MFT-ST в соответствии со стат.расчетом и конструктивными особенностями, см. проектную документацию. Для установки анкера, в профиле MFT-ST выполнить круглые тех. отверстия, диаметр отверстия принять с учетом прохода головки гайковерта;
4. Крепление кронштейна к выносной детали может быть выполнено иным способом, не указанным на данном чертеже. Состав комплекта крепления принять в соответствии с проектной документацией. Подтвердить, при необходимости, натурными испытаниями и/или соответствующими расчетами. Примеры комплектов резьбовых соединений см. раздел №9.1 данного АТР;
5. Втулку для резьбовых соединений выполнить из труб пресованных (или холоднодеформированных) алюминиевых или труб бесшовных нержавеющей. Диаметр втулки и толщину стенки задать в зависимости от применения, см. проект;
6. Диаметр и длину заклепок (саморезов, резьбового соединения) принять в соответствии с проектной документацией и учетом несущей способности. При этом необходимо выдерживать крайние расстояния для всех элементов соединения. При необходимости допускается установка заклепок в дополнительно выполненные отверстия. Длина заклепки определяется в зависимости от толщины закрепляемых элементов (см. тех. информацию от производителя);
7. Тип и марку анкера принять по результатам натурных испытаний на объекте. Пригодность анкера для применения на указанном объекте или участке объекта подтверждается стат. расчетом. Минимальное расстояние от края стены до оси анкера принять в соответствии с требованиями технической документации на анкер для соответствующего строительного основания. Количество применяемых анкеров при монтаже кронштейна (или иного изделия) к строительному основанию принимается по проекту и должно быть подтверждено стат.расчетом;
8. Необходимость установки горизонтальных профилей и профилей раскосов для усиления угла, а так же шаг их положения принять по проекту в соответствии с расчетом;
9. Расстояние между торцами двух смежных профилей принимать с учетом терморасширений материала. При необходимости, там где это целесообразно, для компенсации терморасширений профиля, выполнить овальные отверстия, см. проектную (рабочую) документацию. В овальное отверстие заклепку устанавливать с помощью дополнительной насадки, для обеспечения неполной затяжки;
10. Строительное основание показано условно. В качестве строительного основания могут применяться: стены и плиты перекрытия из железобетона, кирпичной кладки, кладки из блоков плотностью не менее D600, металлические конструкции. Также крепление может быть предусмотрено в многослойные стены, при этом расчет следует выполнять с учетом закрепления анкера только в несущем слое стены. Элементы крепления кронштейна к строительному основанию должны быть сертифицированы, а применение – обосновано стат. расчетом;
11. * – при выполнении "скользящего" (подвижного) типа крепления, заклепки рекомендуется устанавливать с помощью специальной насадки – дистанционера MFT-RNS (для обеспечения неполной затяжки), при этом шляпка заклепки должна быть расположена со стороны элемента системы с овальным отверстием (например: для крепления направляющей к кронштейну в овальные отверстия – установка заклепки выполняется со стороны кронштейна);
12. ** – для формирования пространственной жесткости соединения, рекомендуется заклепки устанавливать со смещением по горизонтали, при этом обязательно должны быть соблюдены крайние расстояния, см. актуальные версии строительных норм и правил.


Узел №2 (увеличено)

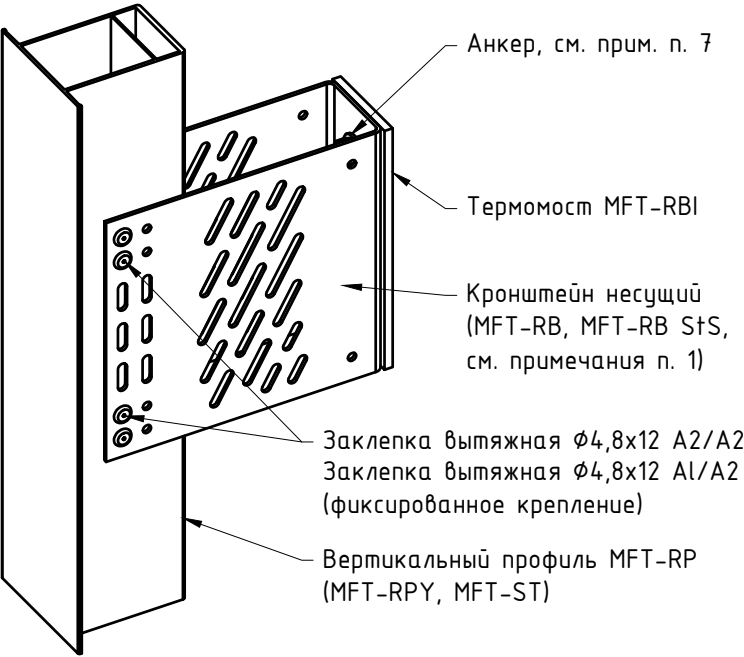


Узел №6 (увеличено)

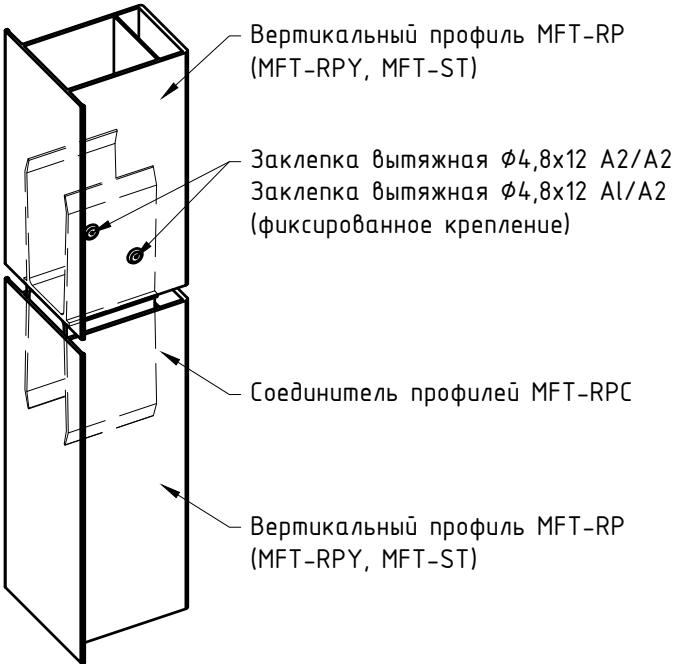


Узел №3 (увеличено)

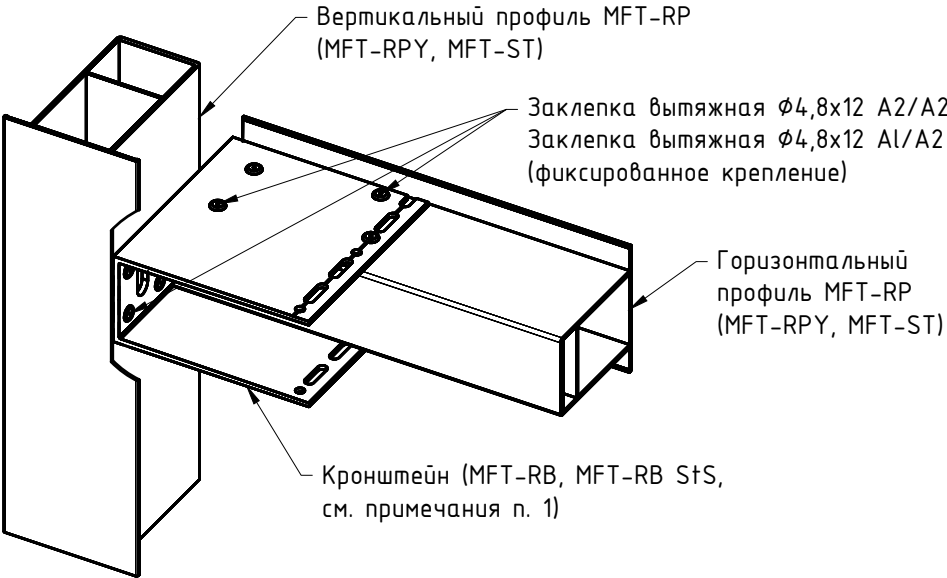


Узел №2 (увеличено, пример показан для варианта не несущего [опорного] крепления)

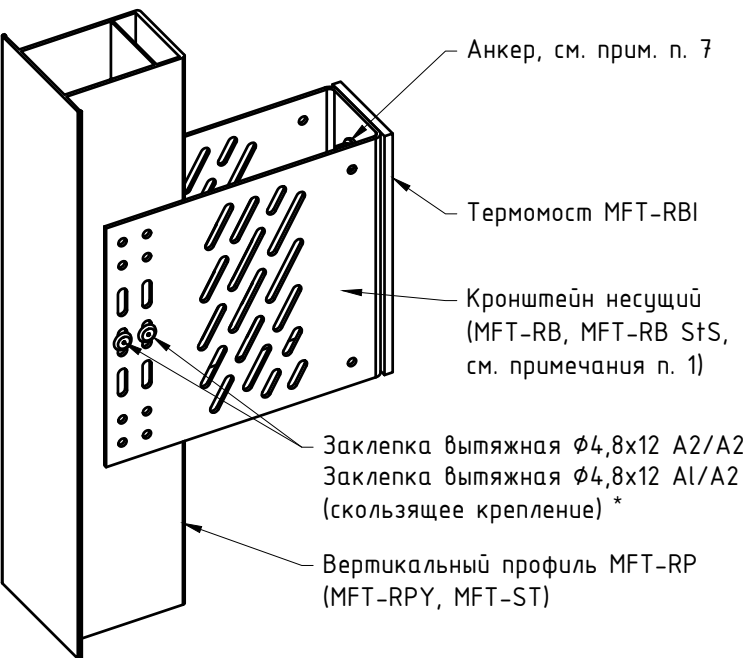

Узел №4 (увеличено)

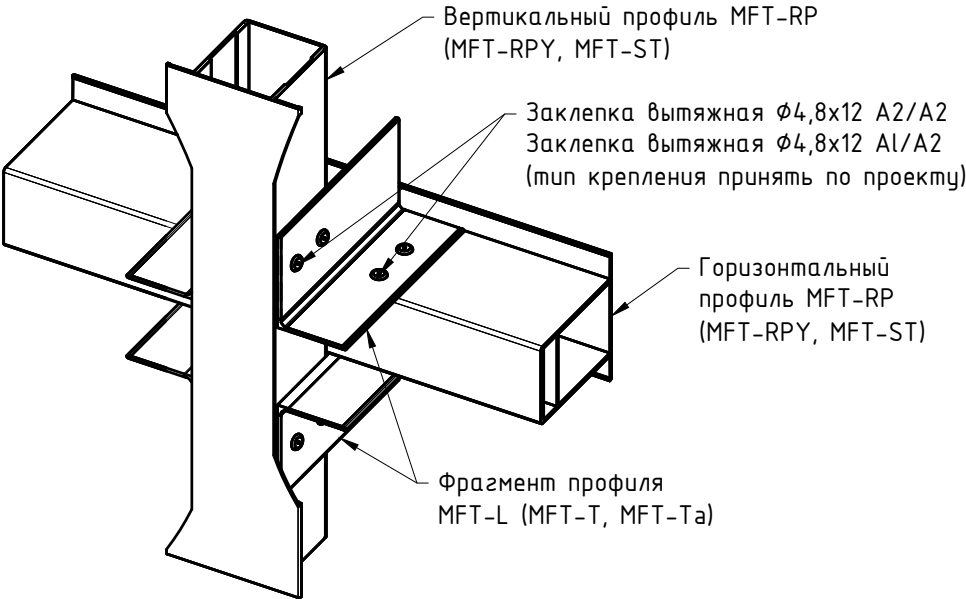


Узел №5 (увеличено)

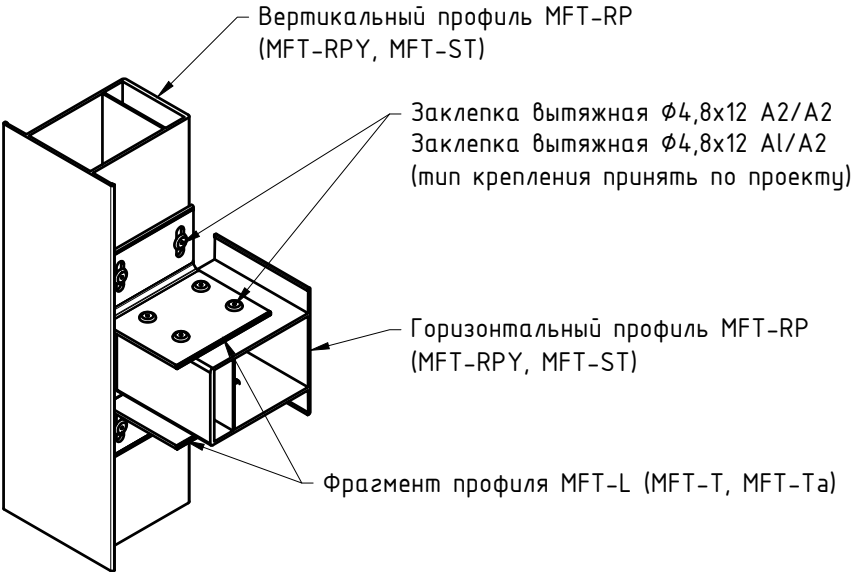


Примечания: все примечания см. предыдущий лист.


Пример положения элементов системы в зоне проема (крепление кронштейнов в торцы плит перекрытия), вариант №1.

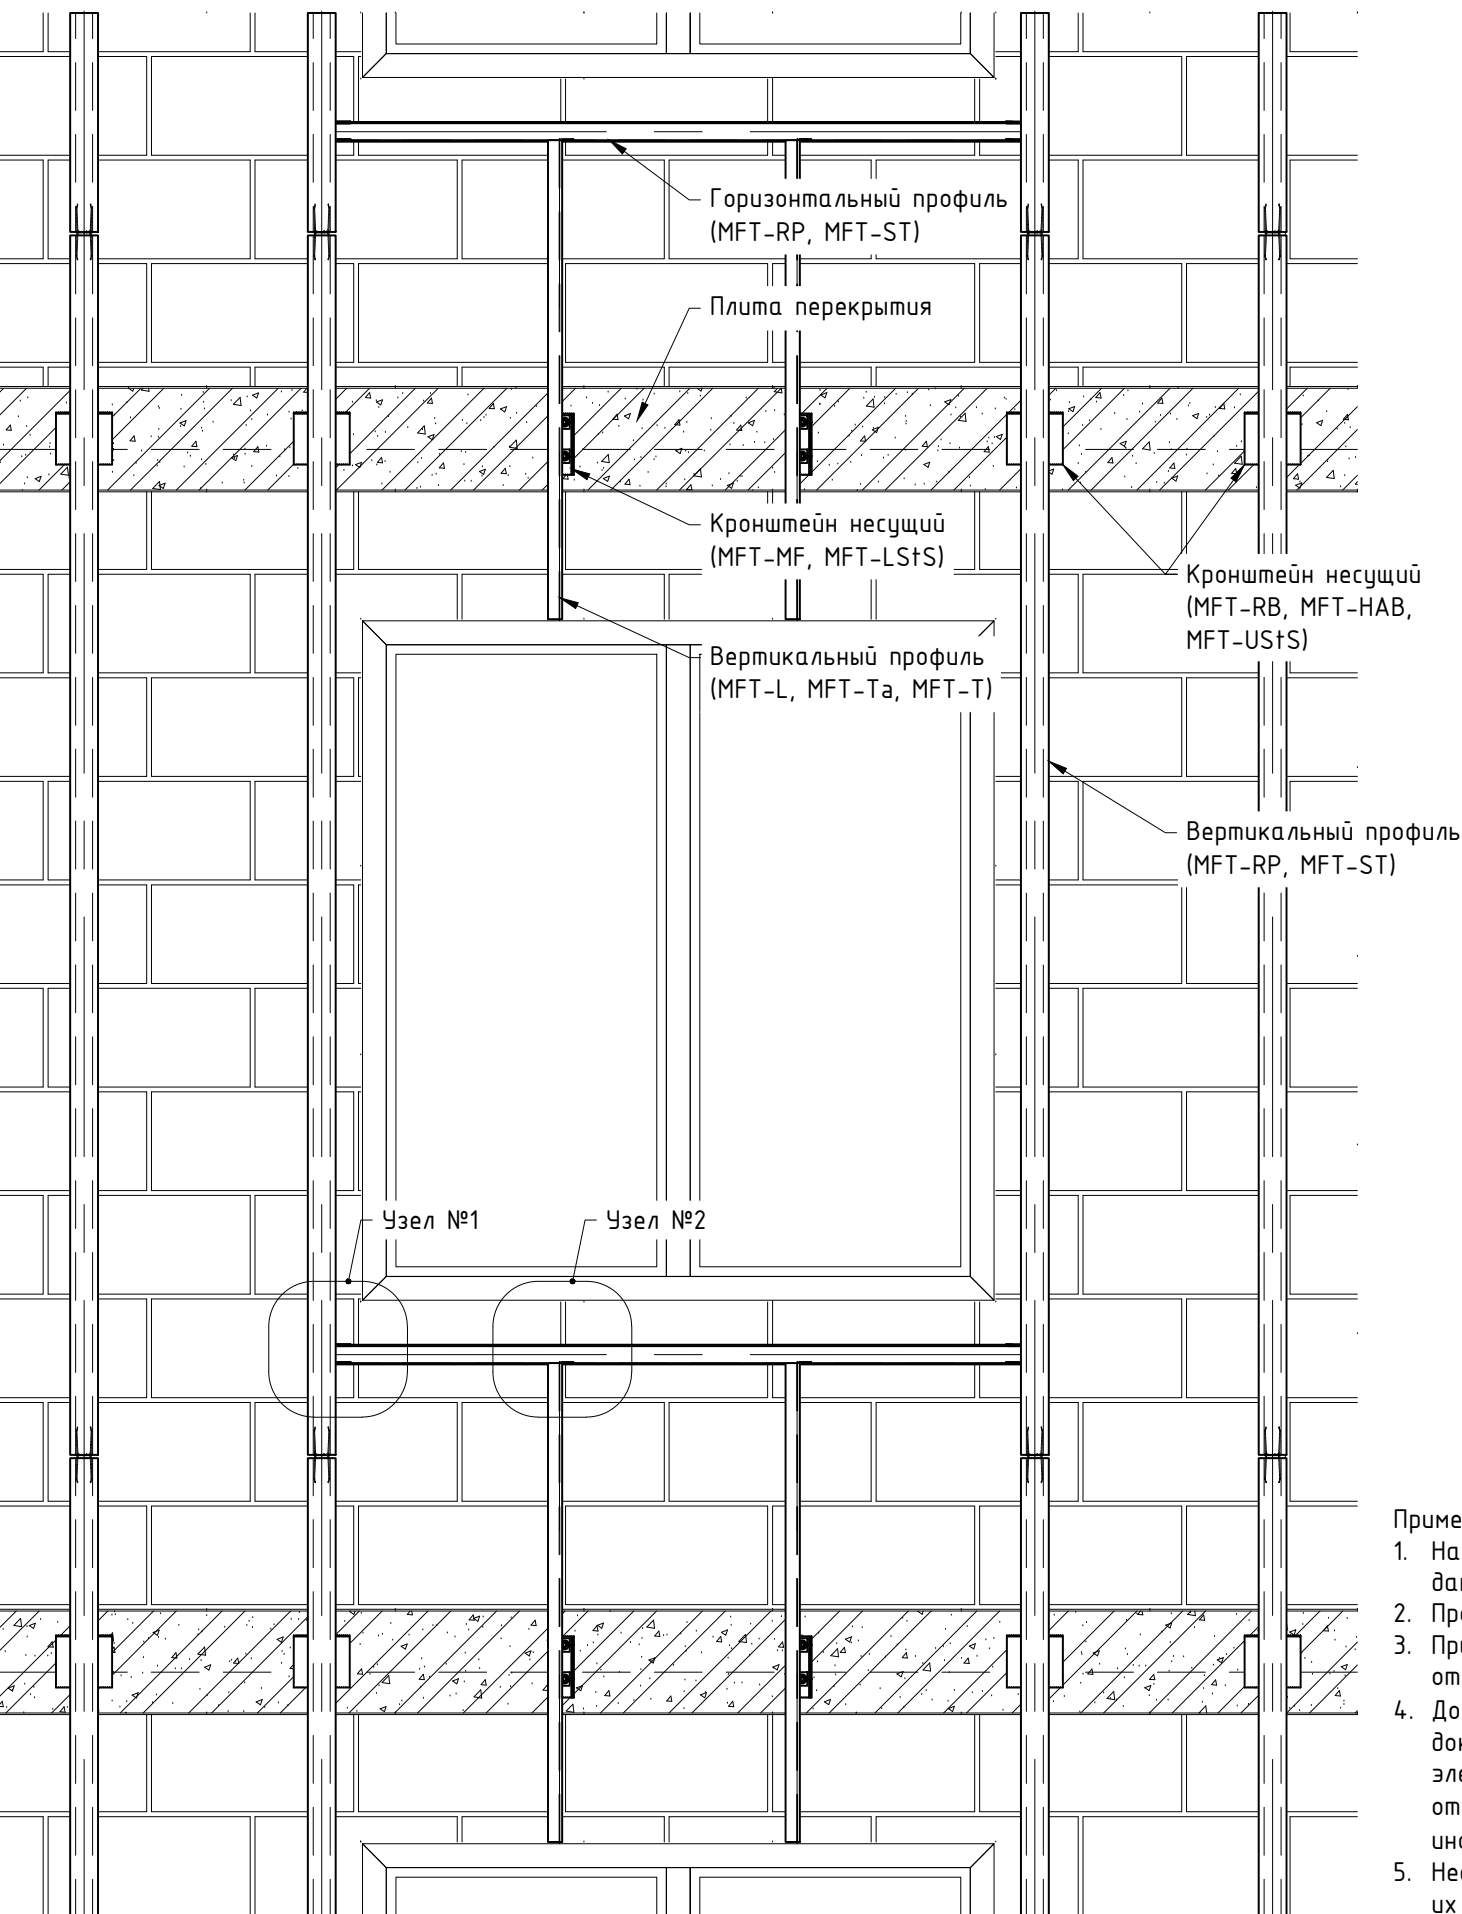


Узел №1 (увеличено)

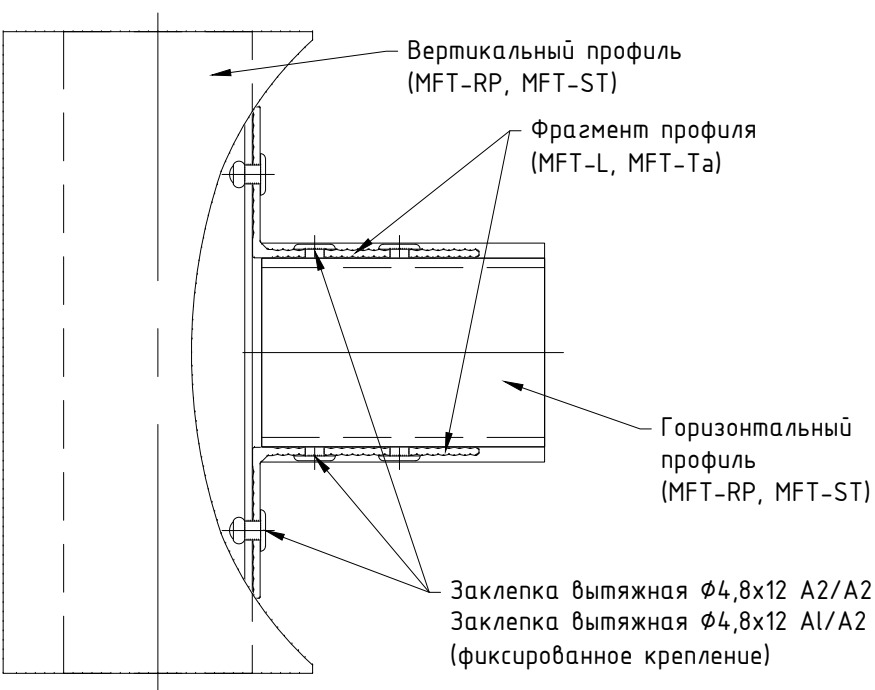

Пример детали обеспечения подвижного соединения

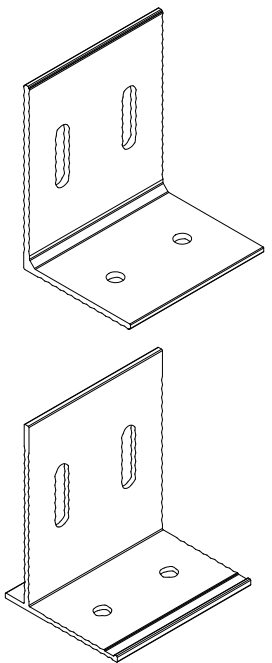


Узел №2 (увеличено)

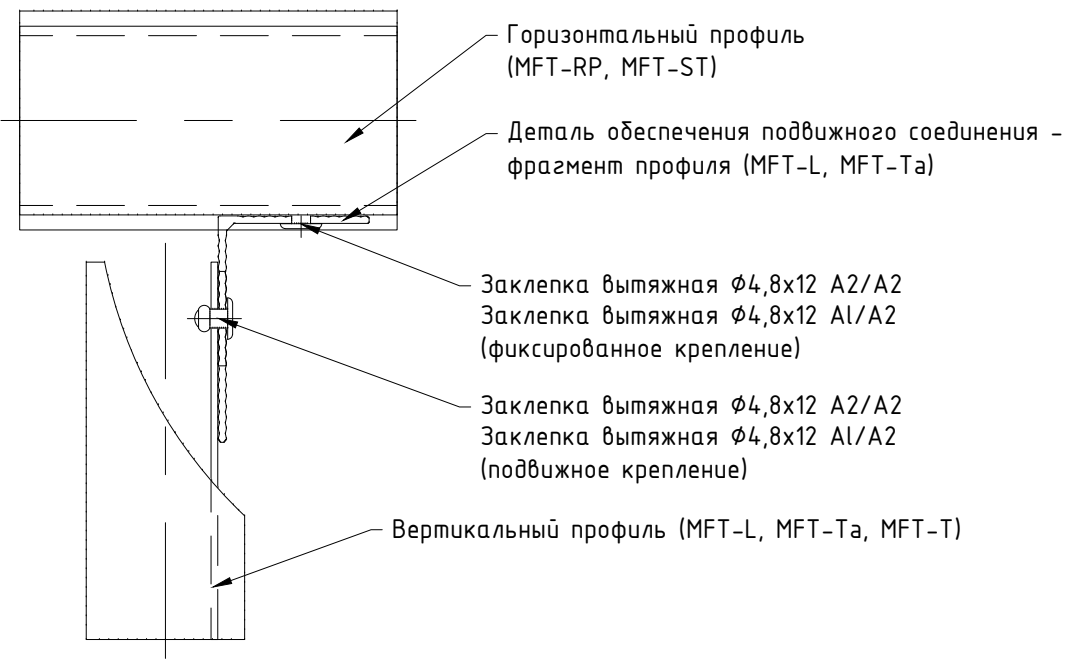


Примечания:

1. На данном чертеже показан один из вариантов положения элементов в подоконной зоне, решение по применению данного варианта принять в соответствии с проектом;
2. Профили и прочие элементы системы подобрать в соответствии со стат.расчетом;
3. При необходимости, для компенсации терморасширений профиля, выполнить овальные отверстия. В такое отверстие заклепку устанавливать с помощью дополнительной насадки, для обеспечения неполной затяжки;
4. Допускается изменения диаметра заклепок (саморезов, резьбового соединения) в соответствии с проектной документацией и с учетом несущей способности. При этом должны выдерживаться крайевые расстояния для всех элементов соединения. При необходимости допускается установка заклепок в дополнительно выполненные отверстия. Длина заклепки определяется в зависимости от толщины закрепляемых элементов (см. тех. информацию от производителя);
5. Необходимость установки дополнительных профилей, в том числе профилей раскосов, для усиления, а так же шаг их положения принять по проекту в соответствии с расчетом.


Пример положения элементов системы в зоне проема (крепление кронштейнов в торцы плит перекрытия), вариант №2.

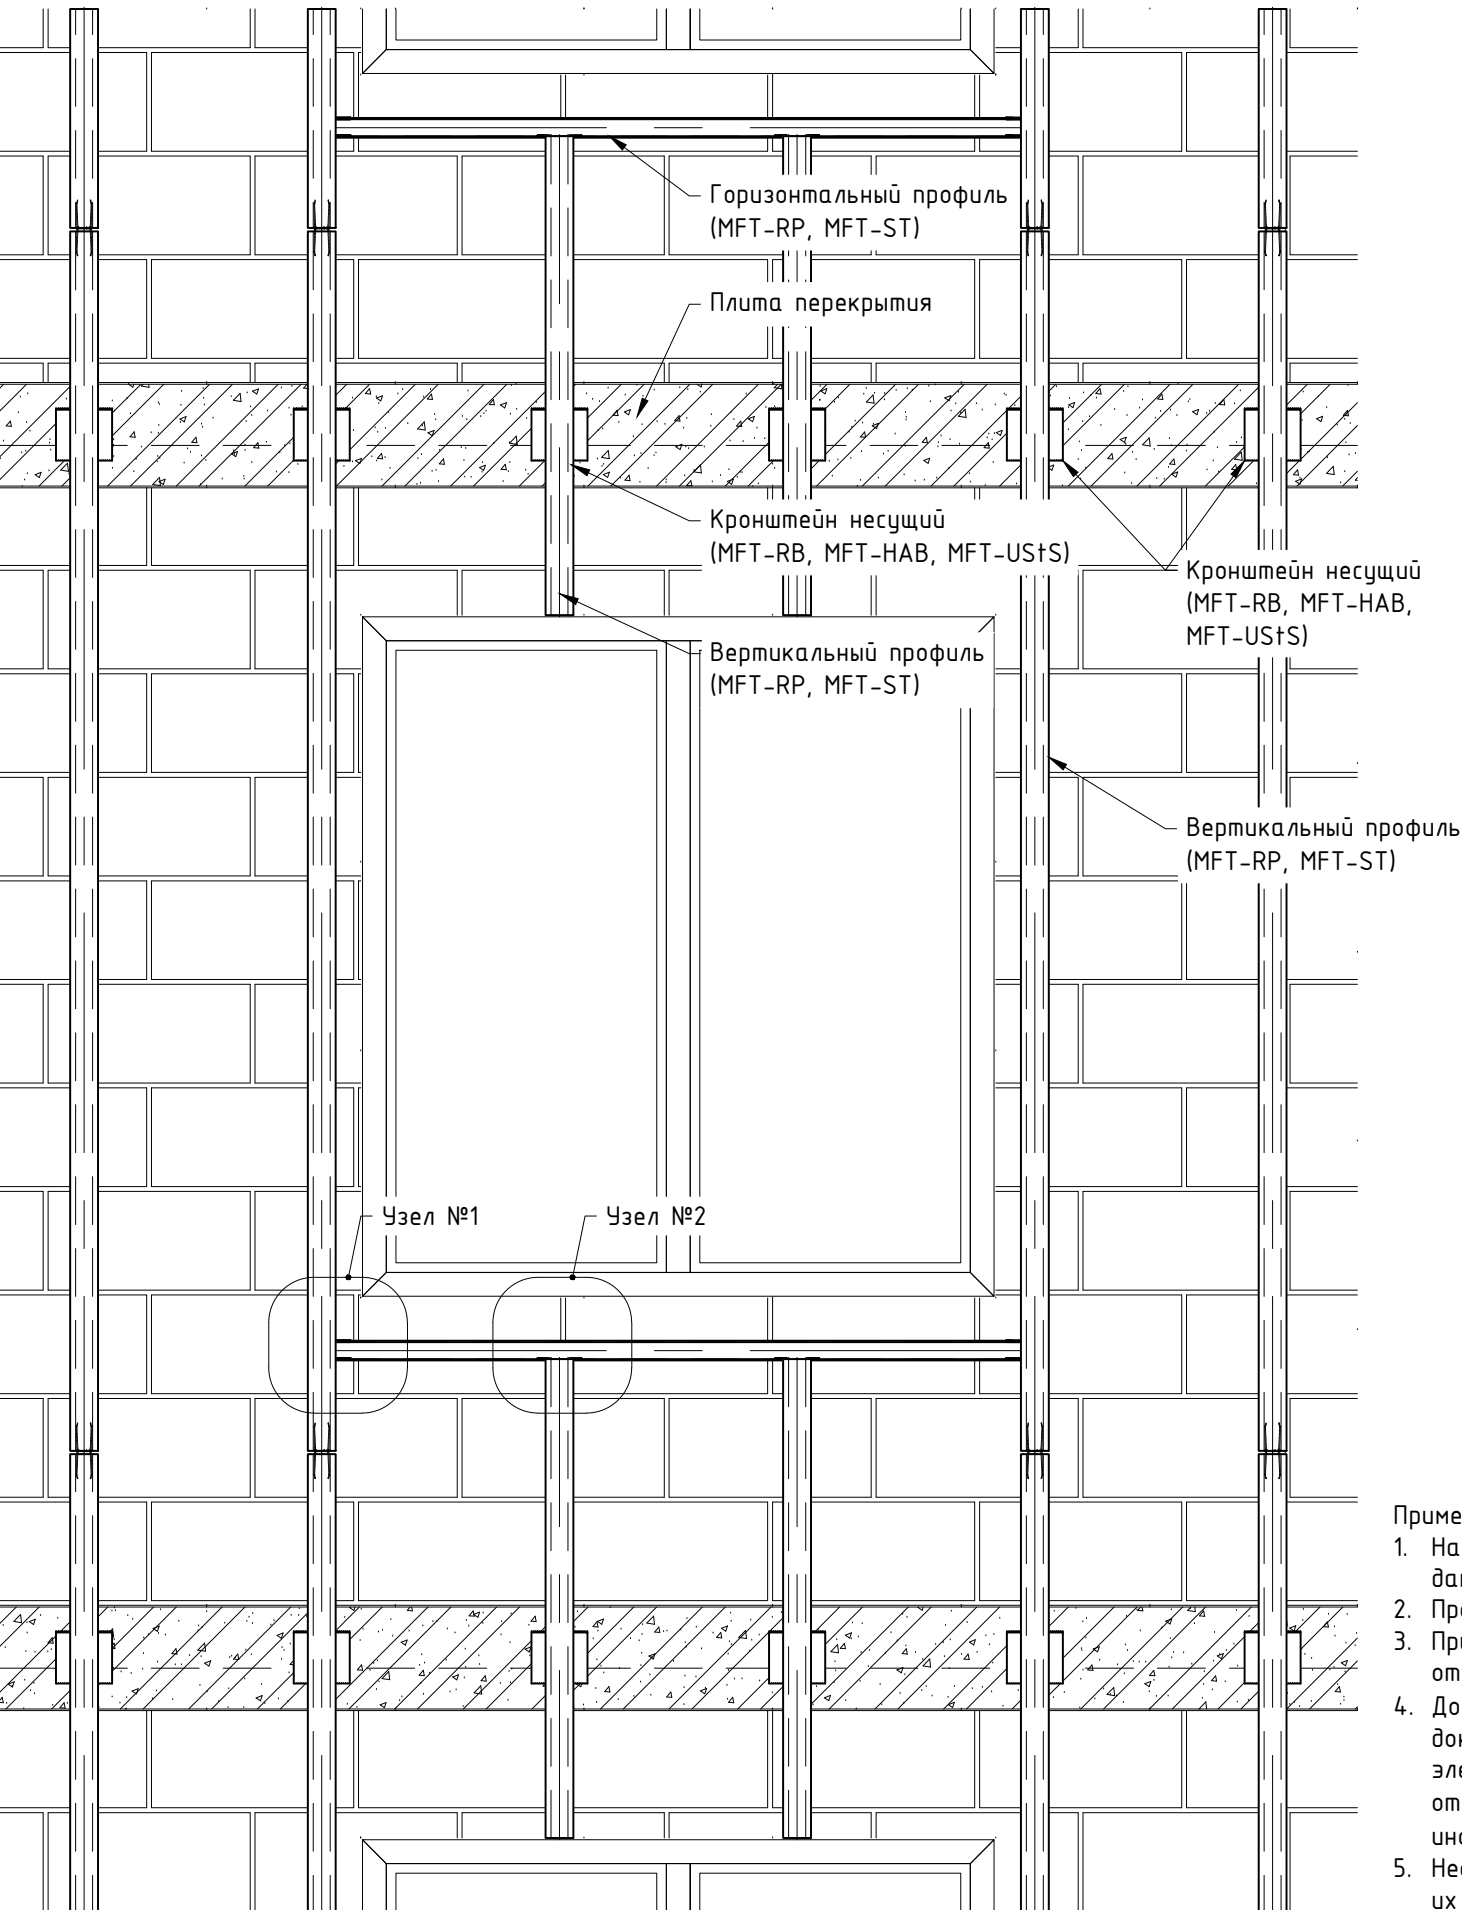


Узел №1 (увеличено)

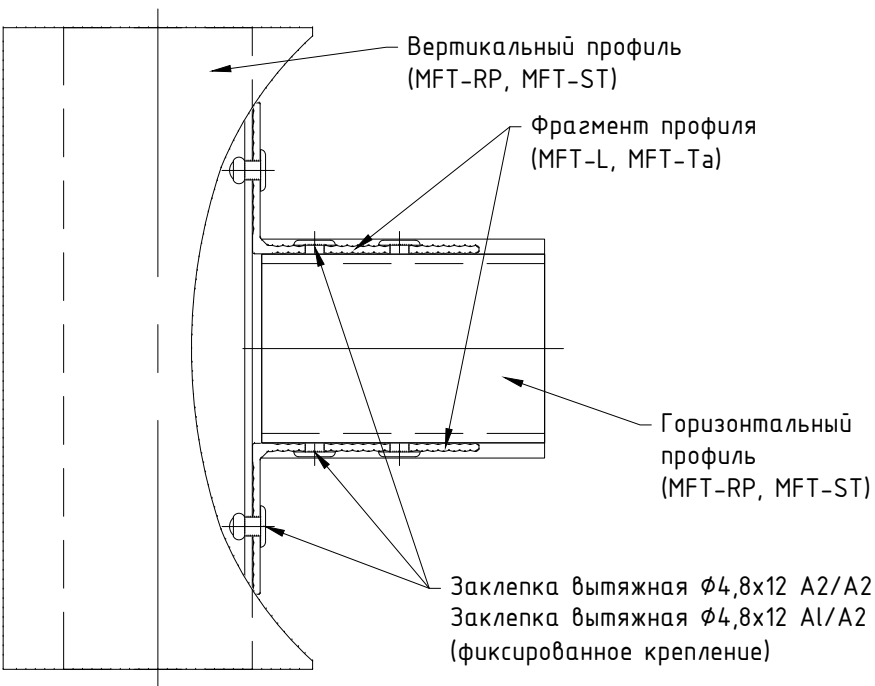

Пример детали обеспечения подвижного соединения

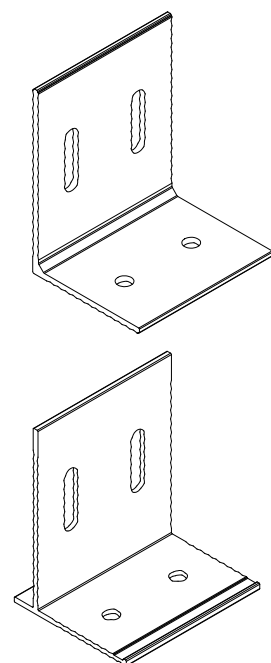


Узел №2 (увеличено)

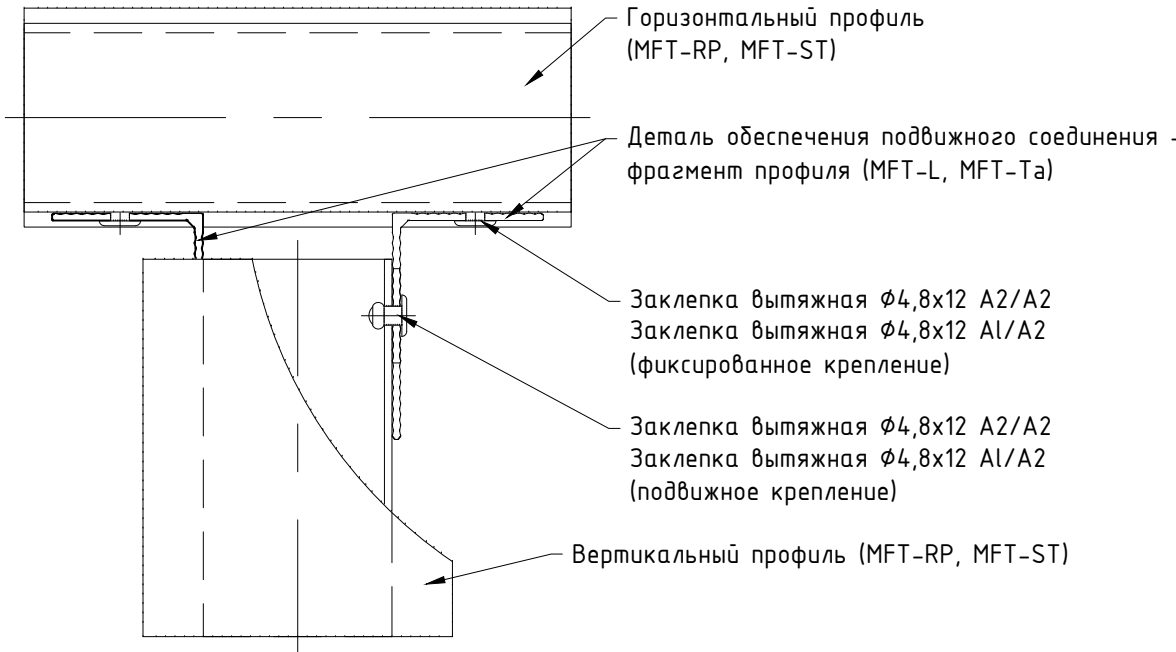

- Примечания:
1. На данном чертеже показан один из вариантов положения элементов в подоконной зоне, решение по применению данного варианта принять в соответствии с проектом;
 2. Профили и прочие элементы системы подобрать в соответствии со стат.расчетом;
 3. При необходимости, для компенсации терморасширений профиля, выполнить овальные отверстия. В такое отверстие заклепку устанавливать с помощью дополнительной насадки, для обеспечения неполной затяжки;
 4. Допускается изменения диаметра заклепок (саморезов, резьбового соединения) в соответствии с проектной документацией и с учетом несущей способности. При этом должны выдерживаться краевые расстояния для всех элементов соединения. При необходимости допускается установка заклепок в дополнительно выполненные отверстия. Длина заклепки определяется в зависимости от толщины закрепляемых элементов (см. тех. информацию от производителя);
 5. Необходимость установки дополнительных профилей, в том числе профилей раскосов, для усиления, а так же шаг их положения принять по проекту в соответствии с расчетом.

6.2.2. Горизонтальная схема расположения элементов для алюминиевой системы.

Горизонтальная система: расположение основных элементов.

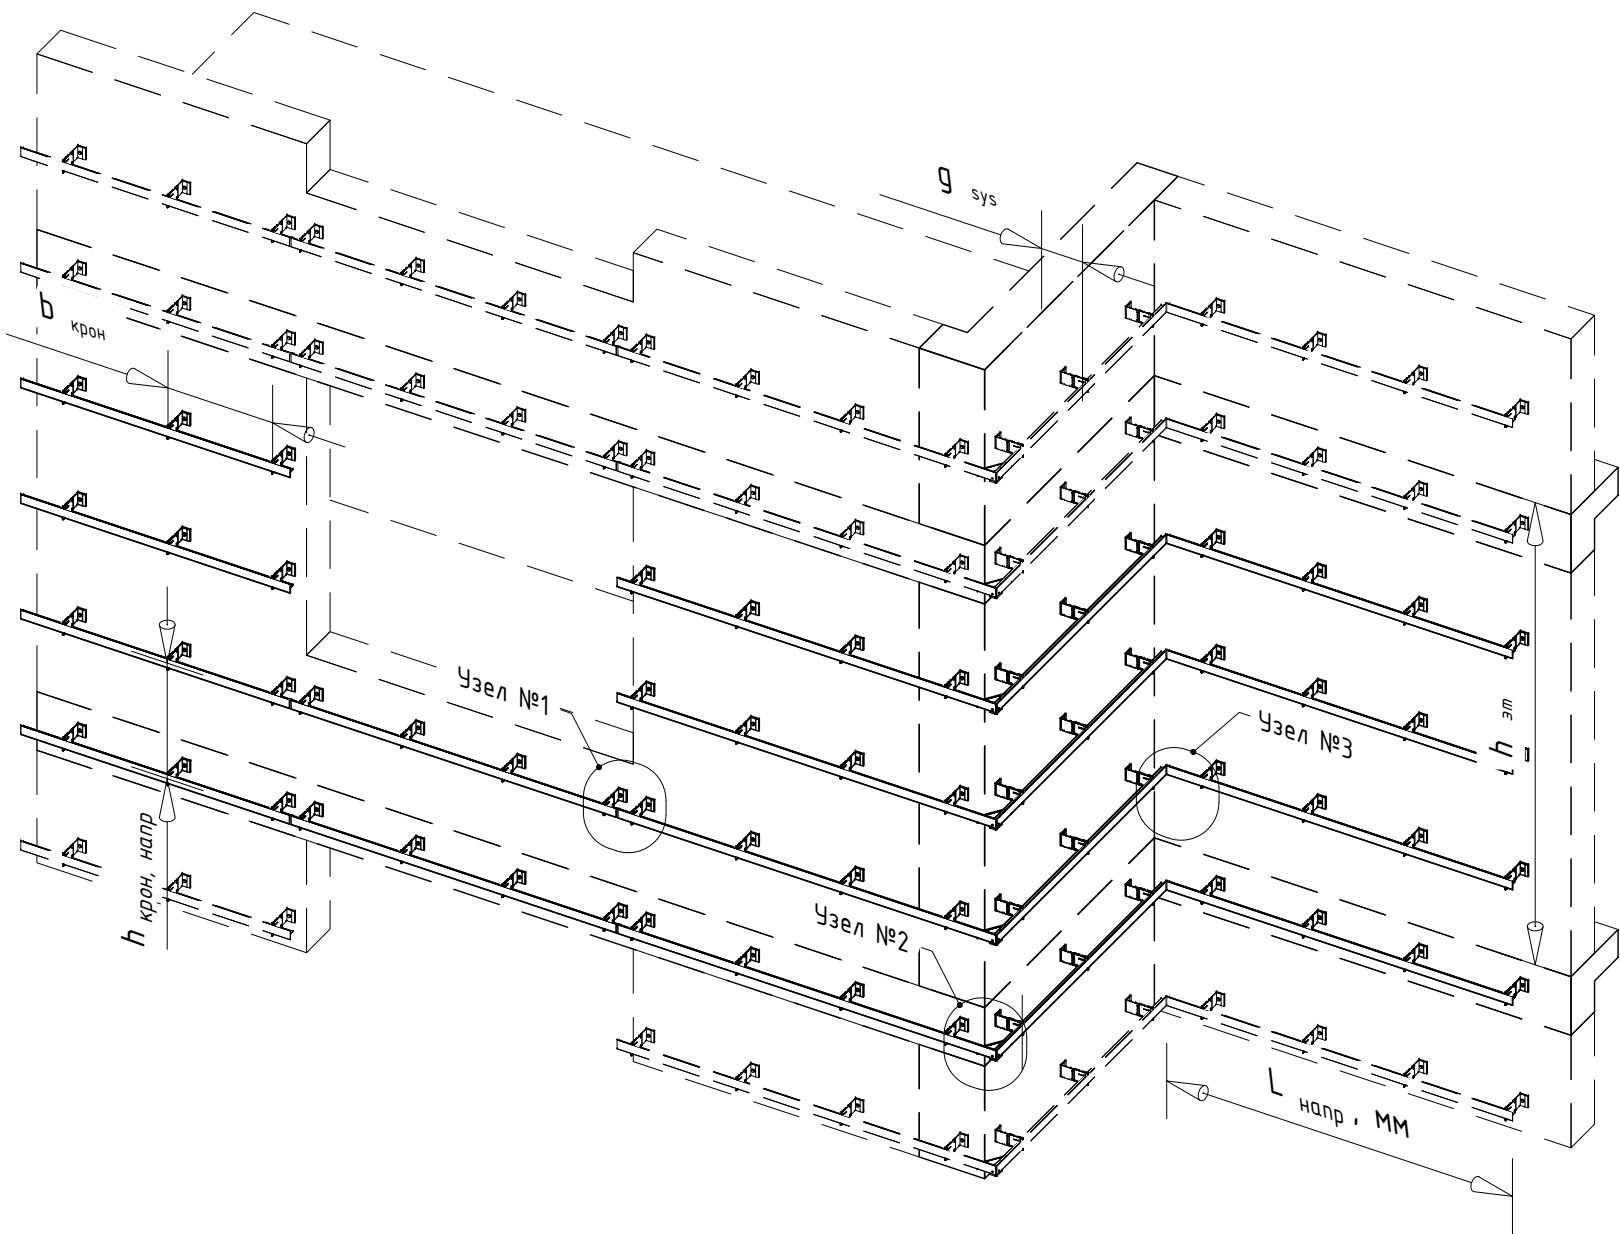


- Примечания:
1. См. совместно со следующим листом;
 2. Применение той или иной схемы положения элементов системы и компоновок систем, а так же их комбинаций, принять в соответствии с проектной документацией. Варианты компоновок системы НВФ см. раздел №3;
 3. Тип применяемых кронштейнов и направляющих определяется расчетом в соответствии с требуемым конструктивом. Если применимо по конструктиву и расчету, допускается замена профилей и кронштейнов;
 4. Шаг установки элементов системы определяется в зависимости от расчетной нагрузки и рекомендаций по монтажу применяемой облицовки;
 5. Габариты и тип облицовки определяются техническим заданием на проектирование;
 6. Расчетная нагрузка определяется для каждого участка фасада здания, в соответствии с проектом;
 7. Вылет системы определить в соответствии с проектом и ограничениями, указанными в разделе №3;
 8. Удлинитель допускается устанавливать глубже в кронштейн, для этого (у кронштейнов с зажим-лапками) предварительно удаляют "лапки" кронштейна. Допускается, для регулировки вылета, устанавливать несколько удлинителей либо подрезать кронштейны и удлинители, при этом точки крепления должны выполнять свой конструктивный функционал (пример: отверстия под "подвижные" точки выполняются просекателем овального отверстия с заданным положением/направлением отверстия). В виде удлинителя допускается использование обрезанного кронштейна. Для больших вылетов системы, при необходимости, установить дополнительный упор в виде косынки, выполненной из кронштейна или профиля необходимой толщины. Возможность применения того или иного принятого технического решения подтвердить расчетом, см. проектную документацию;
 9. Один профиль должен быть закреплен не менее чем на двух кронштейнах;
 10. Стыковку горизонтальных профилей рекомендуется выполнять между кронштейнами с меньшим шагом установки. Шаг установки кронштейнов в данной зоне определить с учетом несущей способности консоли профиля. Два смежных по горизонтали профиля, при необходимости, соединить между собой спец.элементом (соединителем) или фрагментом профиля длиной ≥ 100 мм. Одно соединение, профиля с соединителем, должно быть выполнено не менее чем 2-мя заклепками. Количество заклепок на соединение определяется расчетом. Если не нарушается пространственная устойчивость (жесткость) системы, допускается выполнить соединение 1-ой заклепкой. Пример установки соединителей профилей, в том числе для удлинения направляющих, см. разделы №3 и №8;
 11. Минимальные краевые расстояния для заклепочных соединений принять:
 - для алюминия: 2.5d – поперек усилия при обрезных кромках, 2d – поперек усилия при прокатных или прессованных кромках и 2.5d – вдоль усилия;
 - для стали: 1.5d – поперек усилия и 2d – вдоль усилия;
 12. Сверление отверстий для установки заклепок необходимо производить перпендикулярно плоскости соединяемых элементов с помощью дрели. Диаметр отверстия под заклепку должен соответствовать значениям приведенным в таблице. Номинальный диаметр сверла должен соответствовать одному из диаметров отверстия под заклепку;
 13. При необходимости, для компенсации терморасширений профиля, выполнить овальные отверстия вдоль направления терморасширения. В такое отверстие заклепку устанавливать с помощью дополнительной насадки, для обеспечения неполной затяжки;
 14. Тип и марку анкера принять по результатам натурных испытаний на объекте. Минимальное расстояние от края стены до оси анкера принять в соответствии с требованиями технической документации на анкер для соответствующего строительного основания;
 15. В ходе транспортировки, хранения, монтажа и эксплуатации системы не допускаются механические воздействия на элементы системы (изделия), приводящие к нарушению их геометрии сверх допусков, установленных проектом, нормами или техническими условиями производителя.


Рекомендуемые ϕ отверстий для фиксированного типа крепления			
Поз.	d, мм	d _н , мм	
	ϕ номинальный	ϕ минимальный	ϕ максимальный
1	3,2	3,3	3,4
2	4,0	4,1	4,2
3	4,8	4,9	5,0
4	5,0	5,1	5,2
5	6,0	6,1	6,2
6	6,4	6,5	6,6

Узлы для горизонтальной схемы положения элементов.


Узел 1 (увеличено)

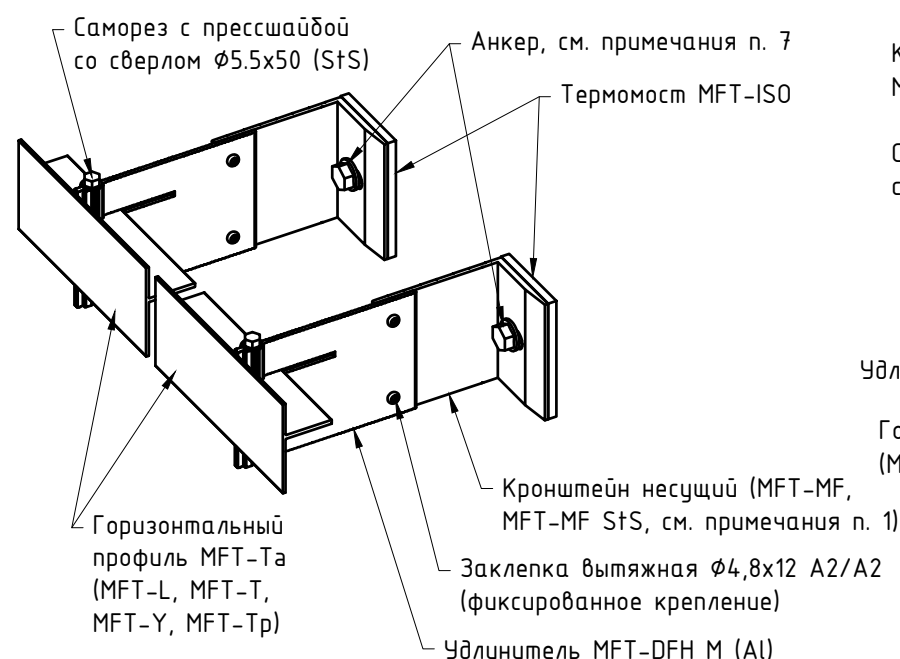


Узел 1 (увеличено, вариант с энергоэффективными кронштейнами)

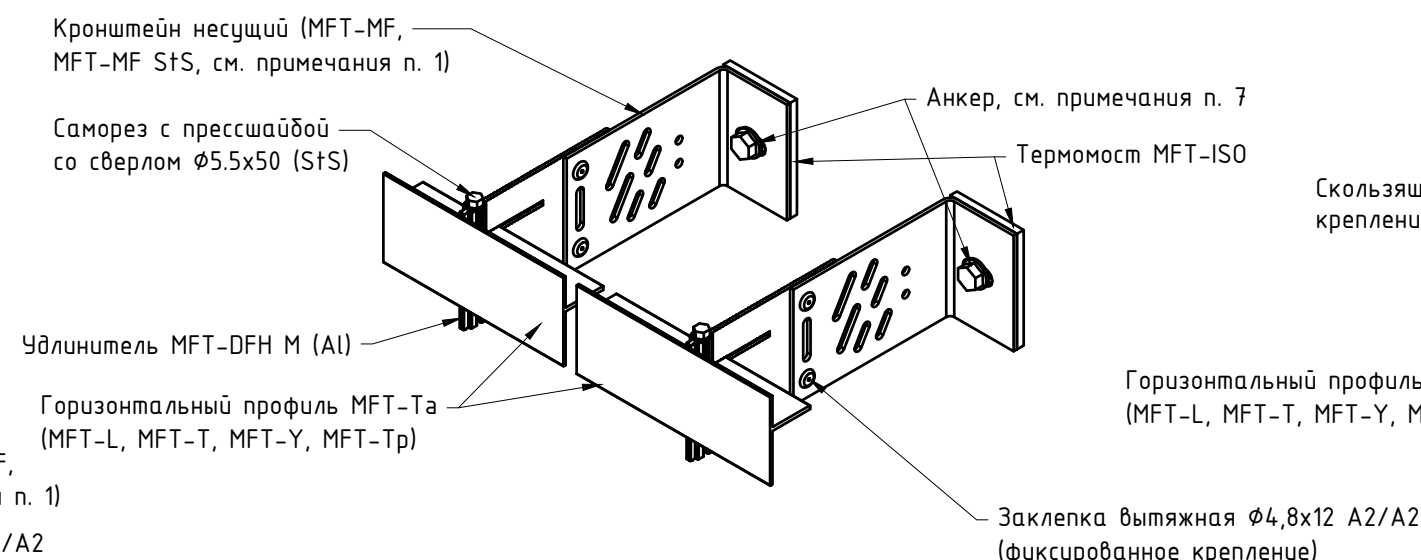

Фрагмент узла стыковки гор.направляющей ** (увеличено)

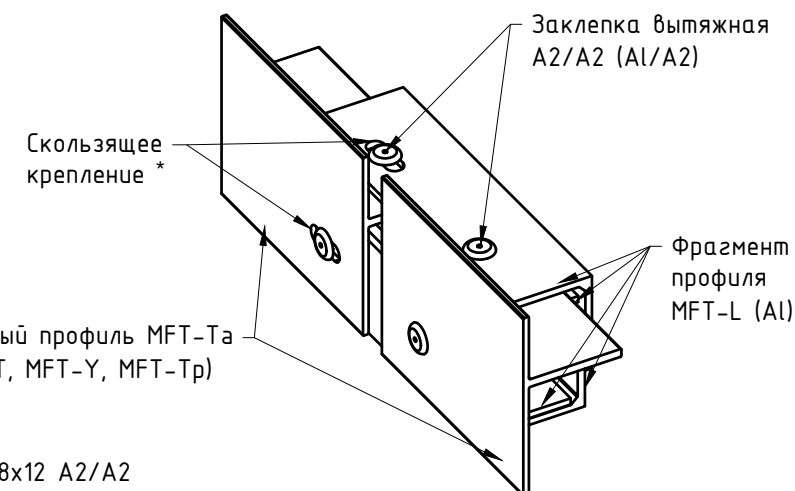


Узел 2 (увеличено)

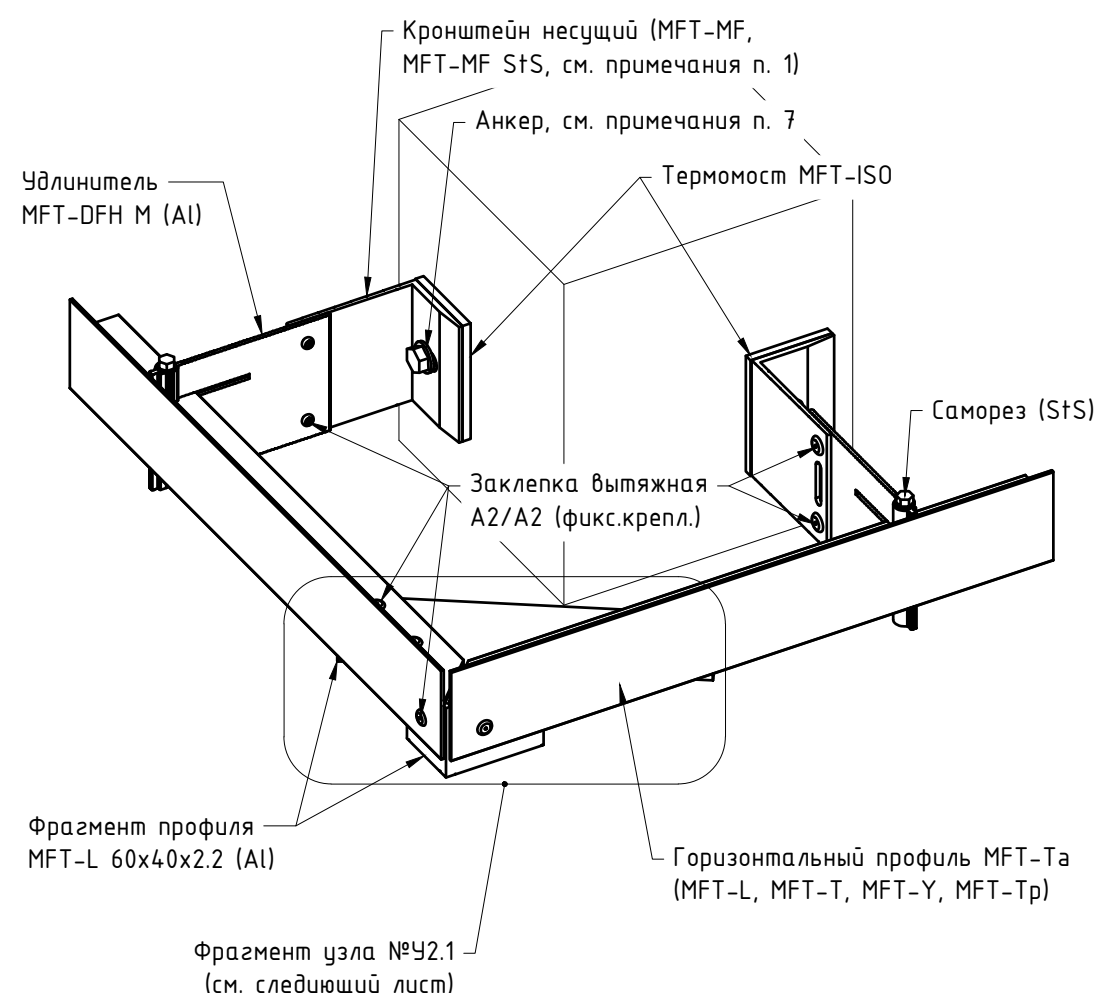


Примечания:

1. К применению допускаются все варианты кронштейнов подходящих по результатам стат. расчета. Варианты компоновок системы см. раздел №3. Тип применяемых кронштейнов, направляющих, а так же методы их фиксации между собой и к строительному основанию принять в соответствии с проектной документацией. Примеры решений см. данный альбом технических решений;
2. Основание кронштейнов допускается усиливать с помощью шайб, тип шайб принять по проекту. Необходимость установки шайб и изменения в составе соединения связанные с применением такого решения выполнить согласно проекту;
3. Допускается замена профиля MFT-ST в соответствии со стат.расчетом и конструктивными особенностями, см. проектную документацию. Для установки анкера, в профиле MFT-ST выполнить круглые тех. отверстия, диаметр отверстия принять с учетом прохода головки гайковерта;
4. Крепление кронштейна к выносной детали может быть выполнено иным способом, не указанным на данном чертеже. Состав комплекта крепления принять в соответствии с проектной документацией. Подтвердить, при необходимости, натурными испытаниями и/или соответствующими расчетами. Примеры комплектов резьбовых соединений см. раздел №9.1 данного АТР;
5. Втулку для резьбовых соединений выполнить из труб пресованных (или холоднодеформированных) алюминиевых или труб бесшовных нержавеющих. Диаметр втулки и толщину стенки задать в зависимости от применения, см. проект;
6. Диаметр и длину заклепок (саморезов, резьбового соединения) принять в соответствии с проектной документацией и учетом несущей способности. При этом необходимо выдерживать краевые расстояния для всех элементов соединения. При необходимости допускается установка заклепок в дополнительно выполненные отверстия. Длина заклепки определяется в зависимости от толщины закрепляемых элементов (см. тех. информацию от производителя);
7. Тип и марку анкера принять по результатам натурных испытаний на объекте. Пригодность анкера для применения на указанном объекте или участке объекта подтверждается стат. расчетом. Минимальное расстояние от края стены до оси анкера принять в соответствии с требованиями технической документации на анкер для соответствующего строительного основания. Количество применяемых анкеров при монтаже кронштейна (или иного изделия) к строительному основанию принимается по проекту и должно быть подтверждено стат.расчетом;
8. Необходимость установки горизонтальных профилей и профилей раскосов для усиления угла, а так же шаг их положения принять по проекту в соответствии с расчетом;
9. Расстояние между торцами двух смежных профилей принимать с учетом терморасширений материала. При необходимости, там где это целесообразно, для компенсации терморасширений профиля, выполнить овальные отверстия, см. проектную (рабочую) документацию. В овальное отверстие заклепку устанавливать с помощью дополнительной насадки, для обеспечения неполной затяжки;
10. Строительное основание показано условно. В качестве строительного основания могут применяться: стены и плиты перекрытия из железобетона, кирпичной кладки, кладки из блоков плотностью не менее D600, металлические конструкции. Также крепление может быть предусмотрено в многослойные стены, при этом расчет следует выполнять с учетом закрепления анкера только в несущем слое стены. Элементы крепления кронштейна к строительному основанию должны быть сертифицированы, а применение – обосновано стат. расчетом;
11. * – при выполнении “скользящего” (подвижного) типа крепления, заклепки рекомендуется устанавливать с помощью специальной насадки – дистанционера MFT-RNS (для обеспечения неполной затяжки), при этом шляпка заклепки должна быть расположена со стороны элемента системы с овальным отверстием (например: для крепления направляющей к кронштейну в овальные отверстия – установка заклепки выполняется со стороны кронштейна). Необходимость выполнения “скользящего” крепления определяется проектом;
12. ** – пример варианта стыковки горизонтальных направляющих без уменьшения шага положения кронштейнов в зоне стыковки, возможность применения определяется стат.расчетом.

Узел 3 (увеличено)

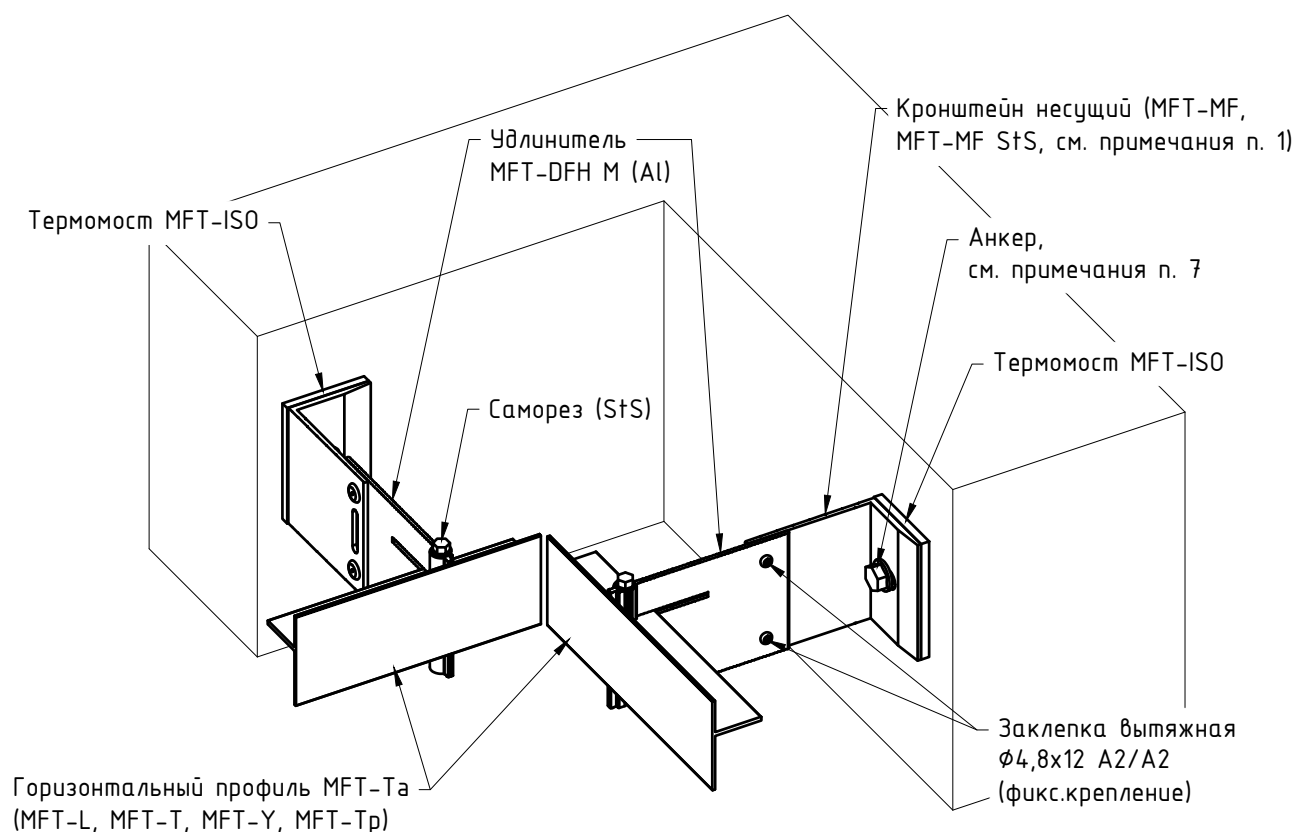

Фрагмент узла №У2.1 (крепление гор.профиля для завязки угла, увеличено)

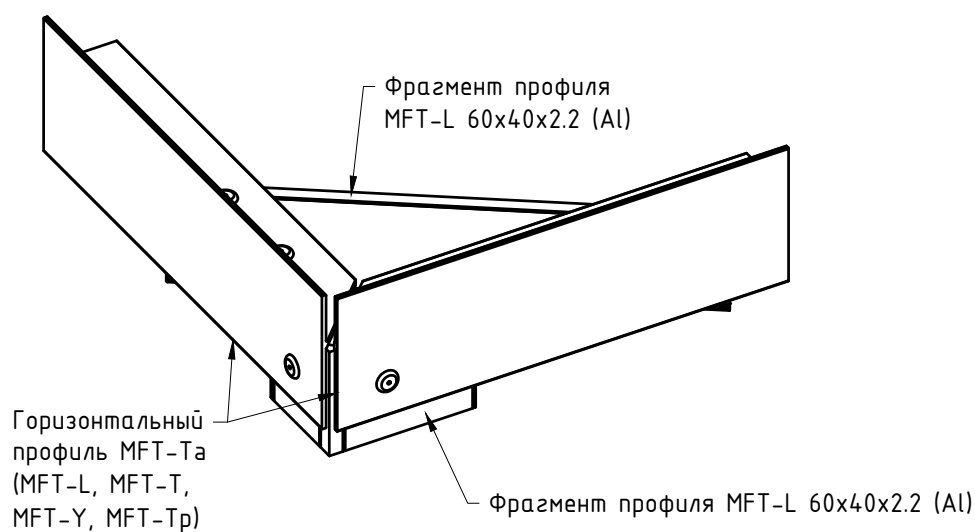


Примечания: все примечания см. предыдущий лист.

6.2.3. Крепление кронштейнов к строительному основанию.


Примеры крепления кронштейнов к строительному основанию для элементов системы Light.

Крепление кронштейна НВФ к строительному основанию (бетон, пенобетон, кирпич и т.д.)

для кронштейнов MFT-MF

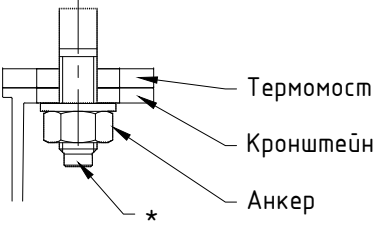


для кронштейнов MFT-MF StS

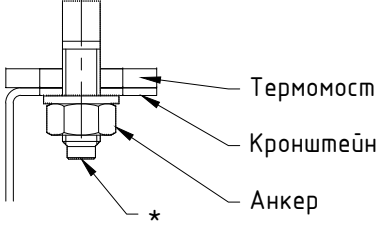


Крепление кронштейна НВФ к строительному основанию (металлоконструкция)

для кронштейнов MFT-MF

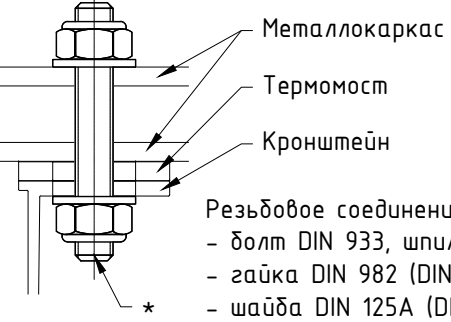

для кронштейнов MFT-LStS

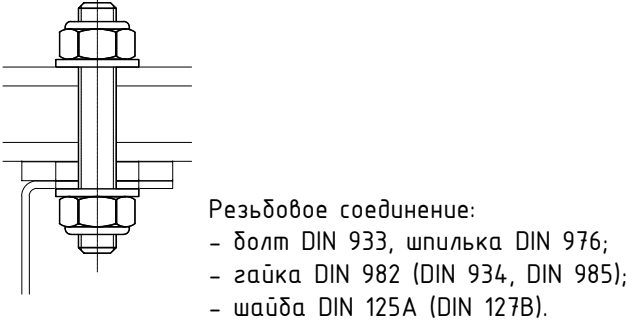

Резьбовое соединение:
- болт DIN 933, шпилька DIN 976;
- гайка DIN 982 (DIN 934, DIN 985);
- шайба DIN 125A (DIN 127B).

Резьбовое соединение:
- болт DIN 933, шпилька DIN 976;
- гайка DIN 982 (DIN 934, DIN 985);
- шайба DIN 125A (DIN 127B).

Технология X-BT, S-BT:
- шпилька X-BT, S-BT;
- гайка DIN 982 (DIN 934, DIN 985);
- шайба DIN 125A.

Технология X-BT, S-BT:
- шпилька X-BT, S-BT;
- гайка DIN 982 (DIN 934, DIN 985);
- шайба DIN 125A.

Крепления с применением самонарезающих винтов:
-саморез S-MD, S-MP

Крепления с применением самонарезающих винтов:
-саморез S-MD, S-MP


Технология прямого монтажа:
- гвоздь-шпилька X-E, X-CR, X-ST;
- гайка DIN 982 (DIN 934, DIN 985);
- шайба DIN 125A.

Технология прямого монтажа:
- гвоздь-шпилька X-E, X-CR, X-ST;
- гайка DIN 982 (DIN 934, DIN 985);
- шайба DIN 125A.


Технология прямого монтажа:
- гвоздь X-U, X-R.

Технология прямого монтажа:
- гвоздь X-U, X-R.

Варианты крепления кронштейнов с 2-мя и более отверстиями в основании.

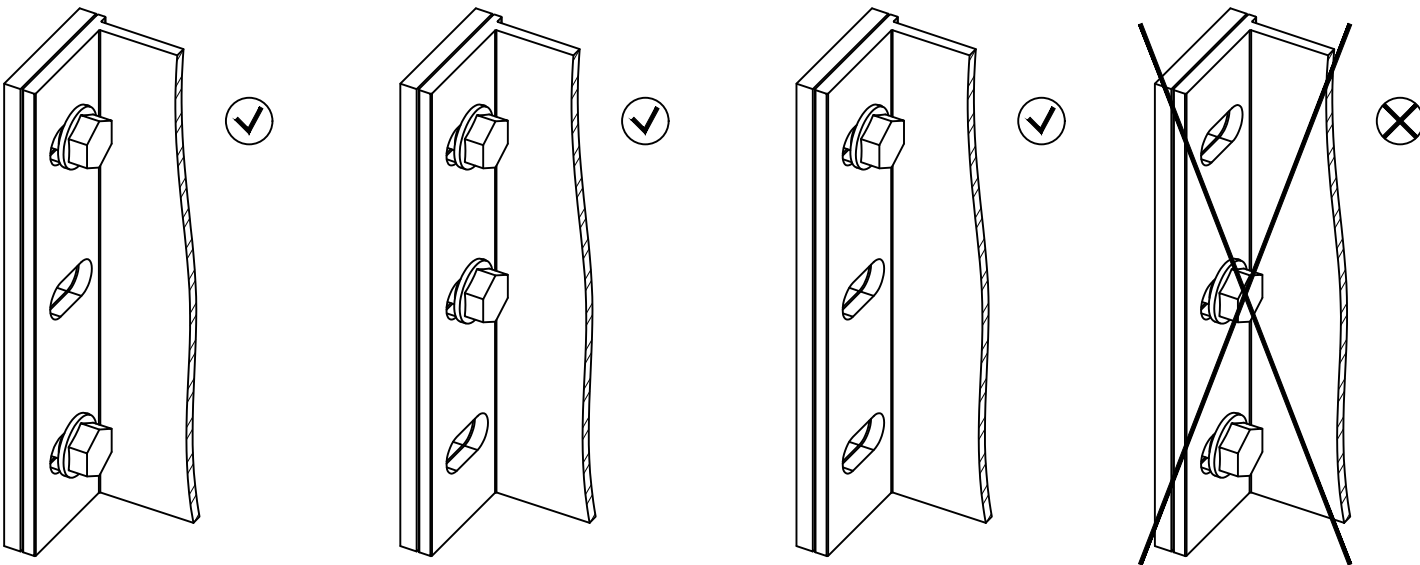



Варианты крепления кронштейнов с 2-мя и более отверстиями в основании с усилением пяты кронштейна шайбами (вид шайбы показан условно).

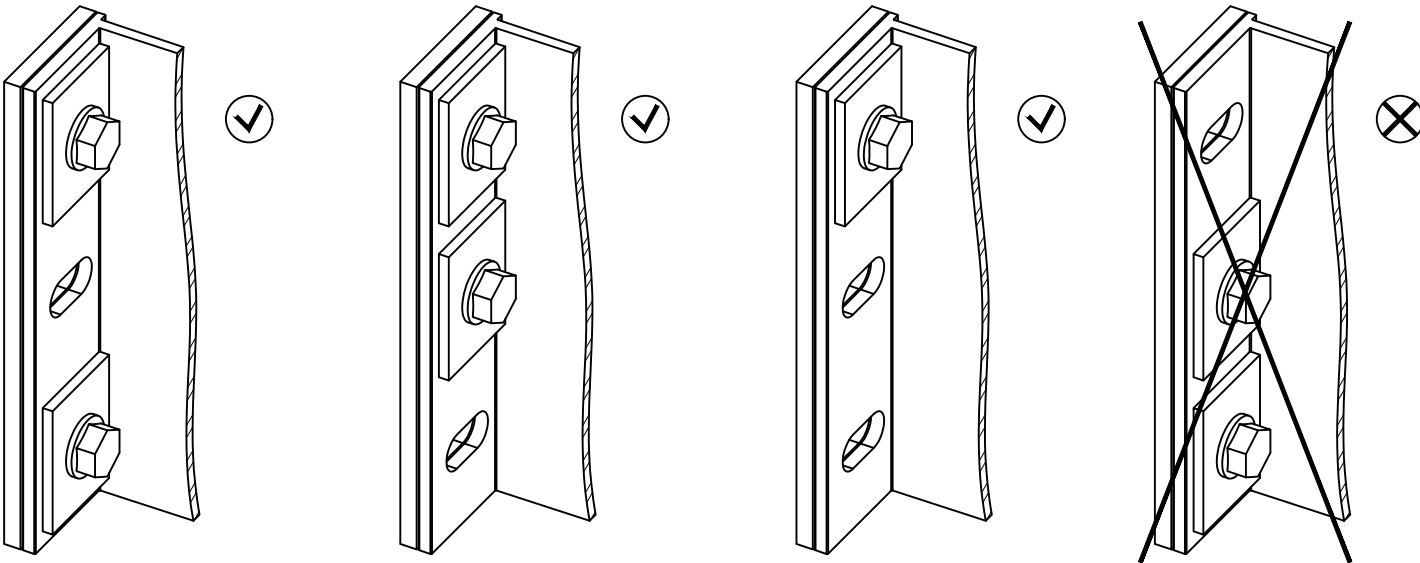















- Примечания:
1. Вариант применяемого типа крепления кронштейна к заданному строительному основанию принять в соответствии с проектом. При проектировании учесть краевые и межосевые расстояния для применяемых материалов, а так же стат.расчеты и натурные испытания выполненные для конкретного объекта строительства (участка строительства). Необходимость выполнения и объем инженерных изысканий (расчетов, испытаний и пр.) определяется в соответствии с законодательством РФ;
 2. Основание кронштейнов допускается усиливать с помощью шайб (пример см. чертеж), тип шайб принять по проекту. Необходимость установки шайб и изменения в составе соединения связанные с применением такого решения принять согласно проекту;
 3. Примеры комплектов резьбовых соединений см. раздел №9.1 данного АТР;
 4. Допускается изменения диаметра заклепок (саморезов, резьбового соединения) в соответствии с проектной документацией и с учетом несущей способности. При этом должны выдерживаться краевые расстояния для всех элементов соединения. При необходимости допускается установка заклепок (саморезов, резьбового соединения) в дополнительно выполненные отверстия. Длина заклепки (саморезов, резьбового соединения) определяется в зависимости от толщины закрепляемых элементов (см. тех. информацию от производителя);
 5. * - крепление в существующие отверстия в основании кронштейна;
 6. ** - крепление в существующие отверстия в основании кронштейна с предварительным сверлением металлокаркаса, см. рекомендации по установке и монтажу X-BT, S-BT;
 7. *** - крепление в основание кронштейна с выдержкой краевых и межосевых расстояний вне существующих отверстий. Для данных вариантов крепления неприменимо усиление основания кронштейна с помощью шайб.

Примеры крепления кронштейнов к строительному основанию для элементов системы Neauy.

Крепление кронштейна НВФ к строительному основанию (бетон, пенобетон, кирпич и т.д.)

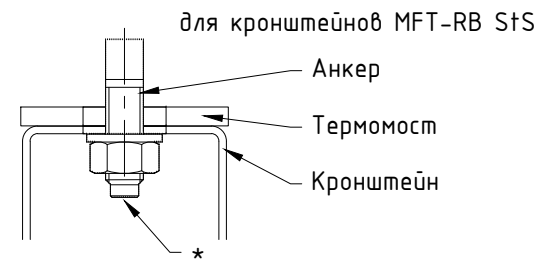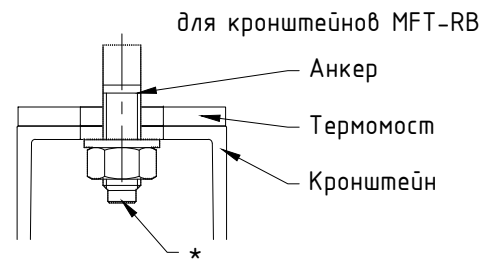


Крепление кронштейна НВФ к строительному основанию (металлоконструкция)

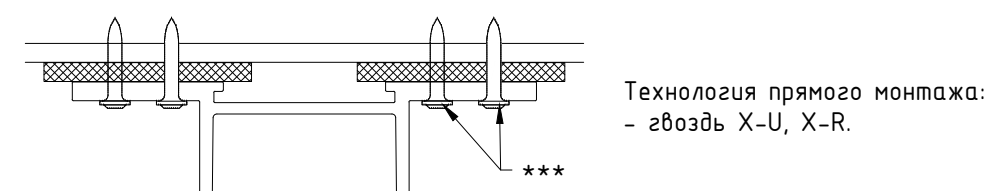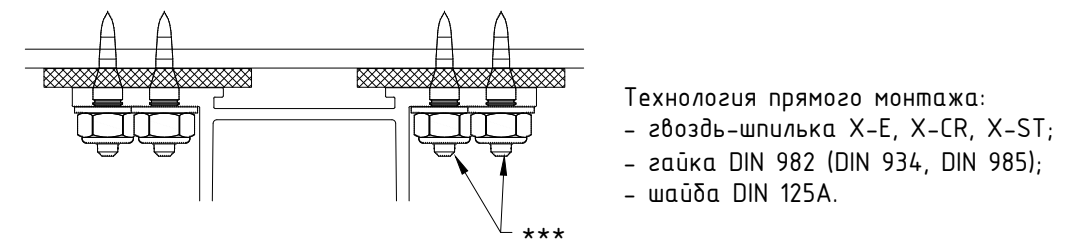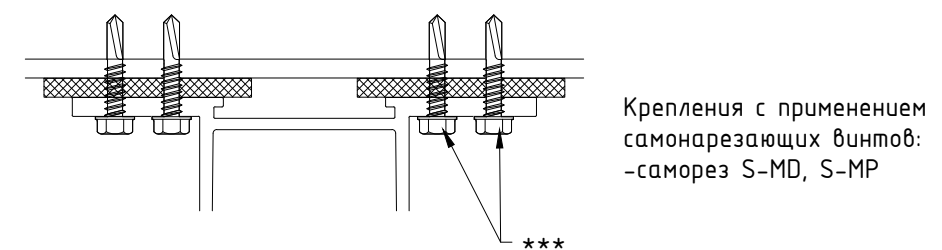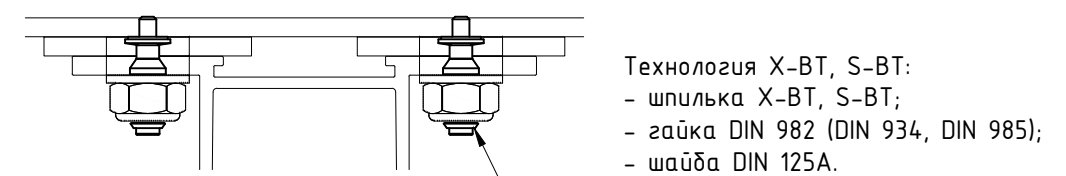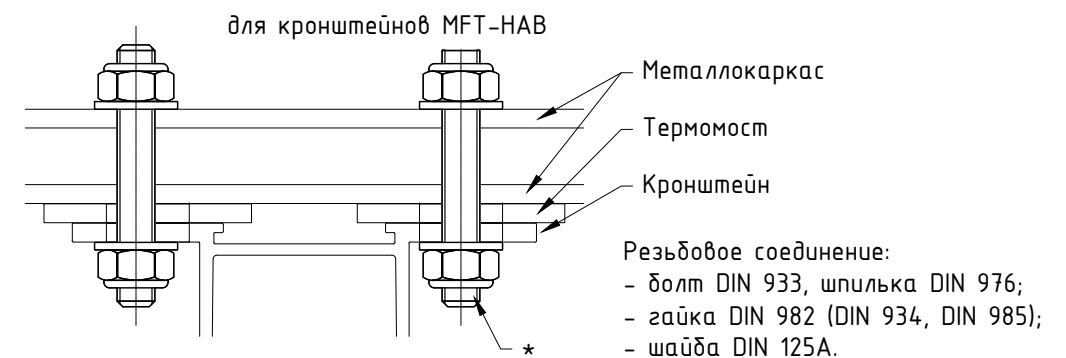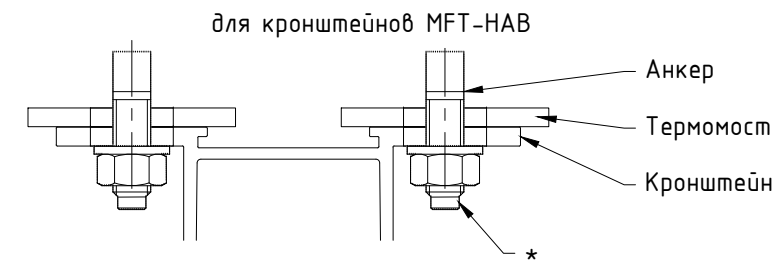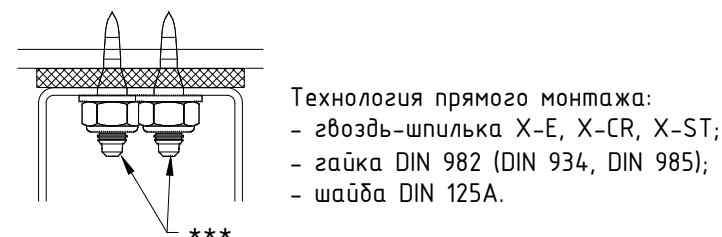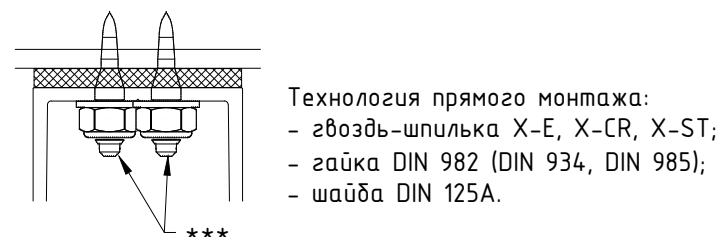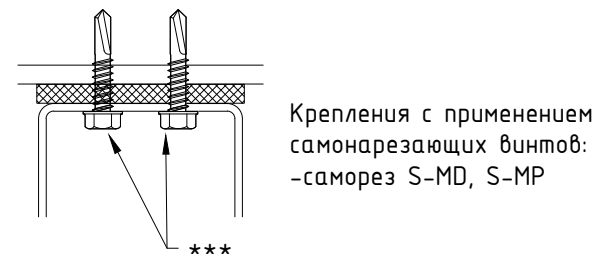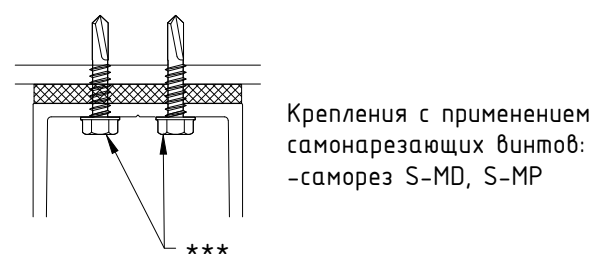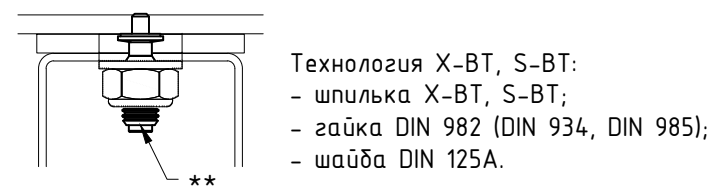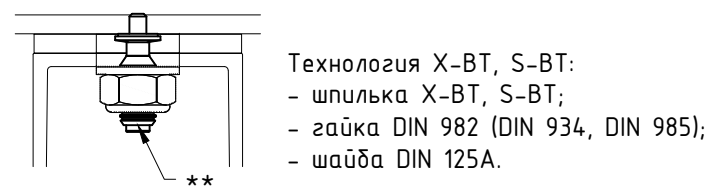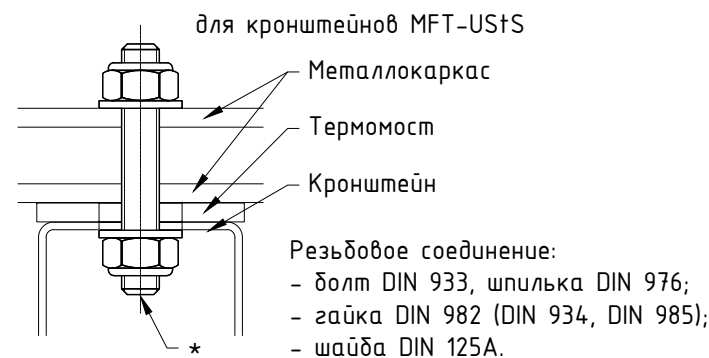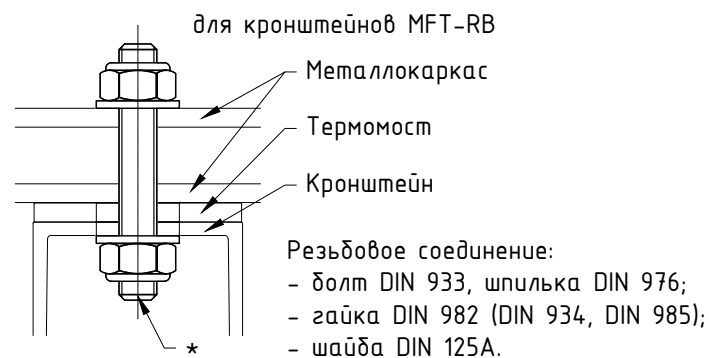


Примечания:

1. Примечания см. следующий лист;
2. * - крепление в существующие отверстия в основании кронштейна;
3. ** - крепление в существующие отверстия в основании кронштейна с предварительным сверлением металлокаркаса, см. рекомендации по установке и монтажу X-BT, S-BT;
4. *** - крепление в основание кронштейна с выдержкой краевых и межосевых расстояний вне существующих отверстий. Для данных вариантов крепления неприменимо усиление основания кронштейна с помощью шайб.

Варианты крепления кронштейнов с 2-мя и более отверстиями в основании.

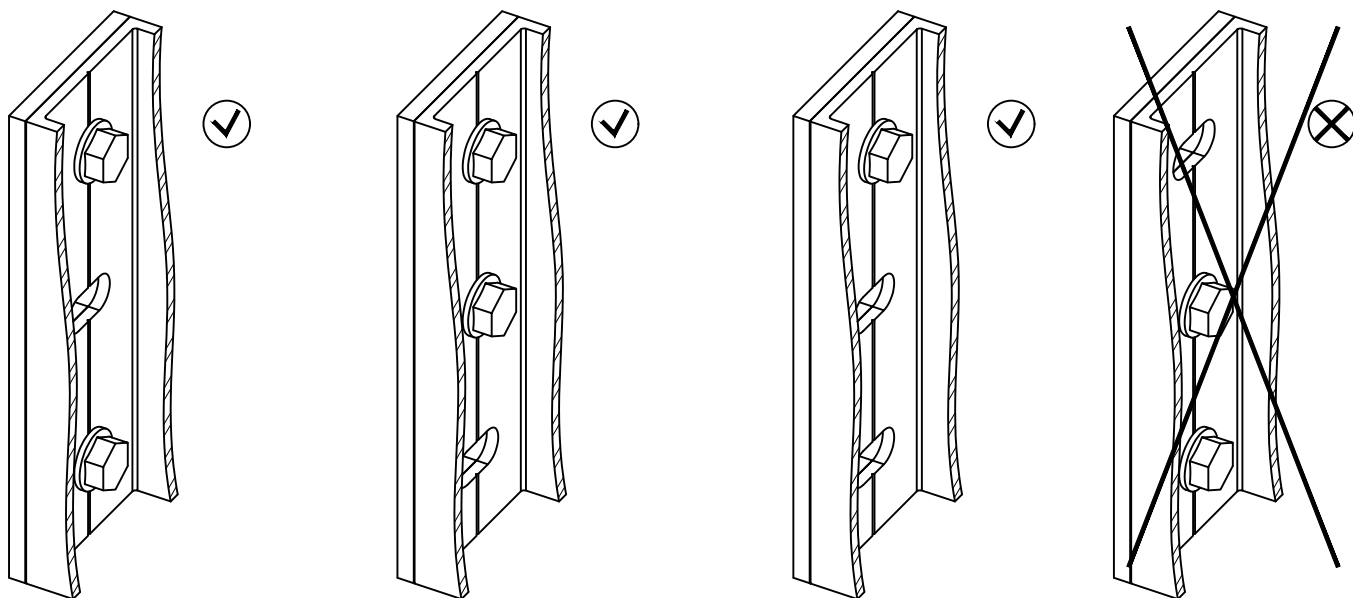

Варианты крепления кронштейнов с 2-мя и более отверстиями в основании с усилением пяты кронштейна шайбами (вид шайбы показан условно).

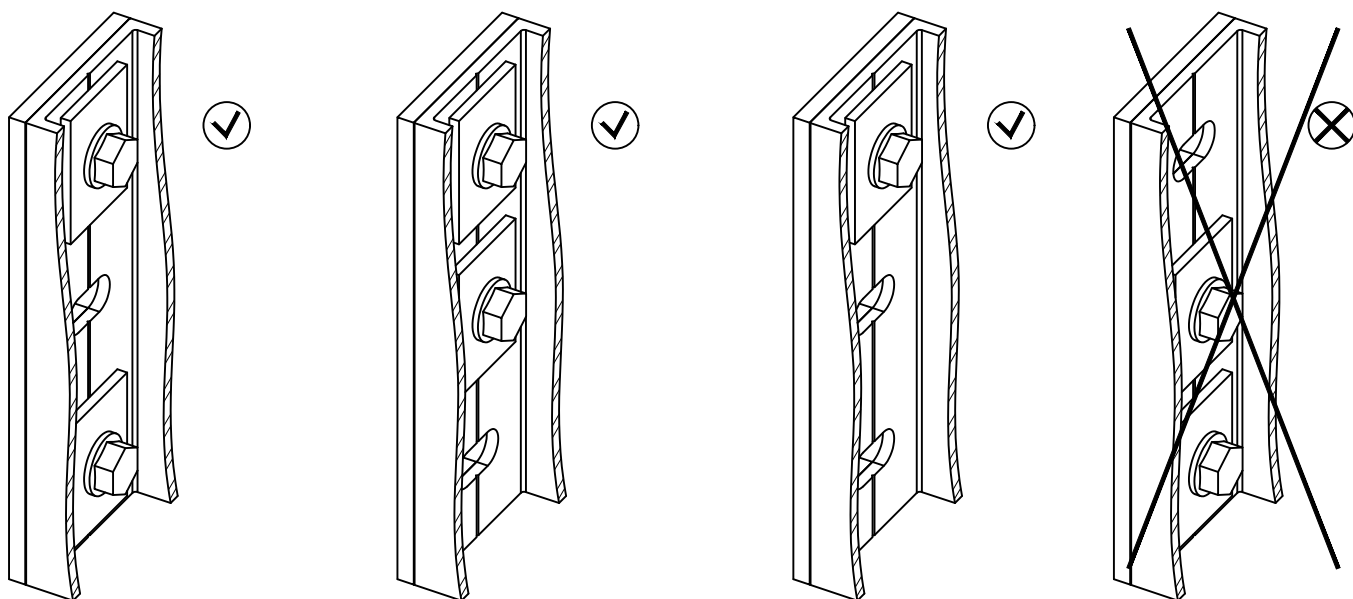


Примечания:


1. Вариант применяемого типа крепления кронштейна к заданному строительному основанию принять в соответствии с проектом. При проектировании учесть краевые и межосевые расстояния для применяемых материалов, а так же стат.расчеты и натурные испытания выполненные для конкретного объекта строительства (участка строительства). Необходимость выполнения и объем инженерных изысканий (расчетов, испытаний и пр.) определяется в соответствии с законодательством РФ;
2. Основание кронштейнов допускается усиливать с помощью шайб (пример см. чертеж), тип шайб принять по проекту. Необходимость установки шайб и изменения в составе сединения связанные с применением такого решения принять согласно проекту;
3. Примеры комплектов резьбовых соединений см. раздел №9.1 данного АТР;
4. Допускается изменения диаметра заклепок (саморезов, резьбового соединения) в соответствии с проектной документацией и с учетом несущей способности. При этом должны выдерживаться краевые расстояния для всех элементов соединения. При необходимости допускается установка заклепок (саморезов, резьбового соединения) в дополнительно выполненные отверстия. Длина заклепки (саморезов, резьбового соединения) определяется в зависимости от толщины закрепляемых элементов (см. тех. информацию от производителя).

Примеры крепления кронштейнов к строительному основанию с предустановленными анкер-каналами UTECH.


Пример крепления L-образных кронштейнов с 2-мя и более отверстиями в основании.

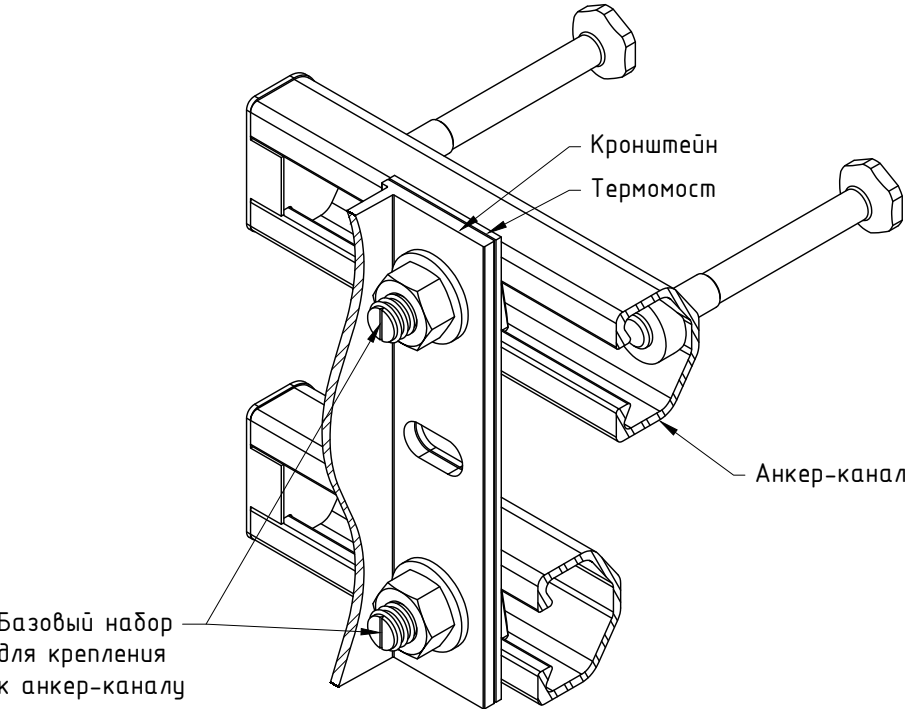


Пример крепления П-образных кронштейнов с 2-мя и более отверстиями в основании.

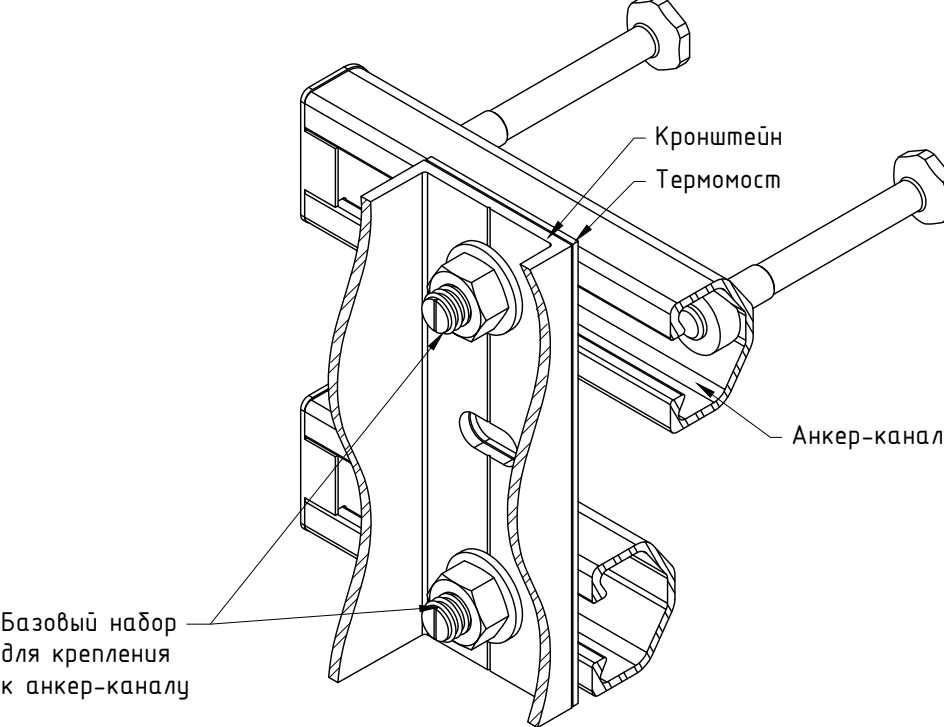


Пример крепления П-образных кронштейнов с одним отверстием в основании.

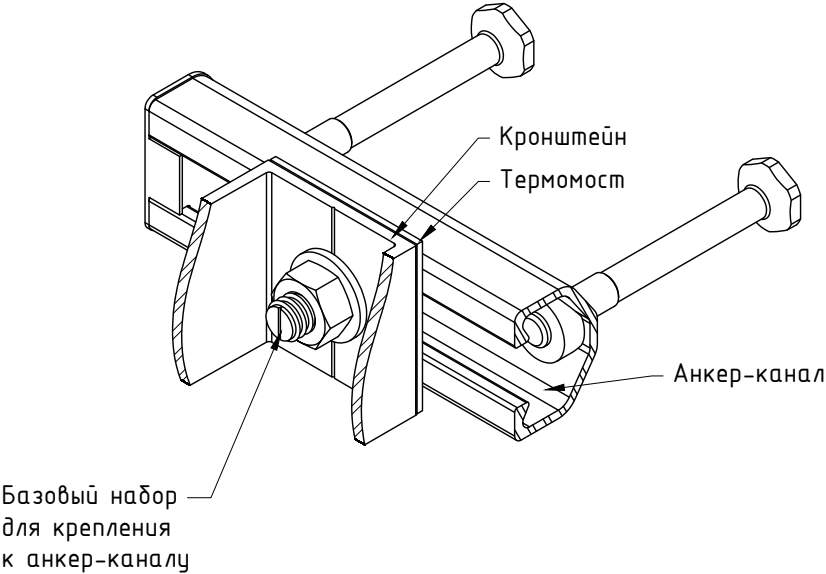

Пример крепления L-образных кронштейнов с одним отверстием в основании.

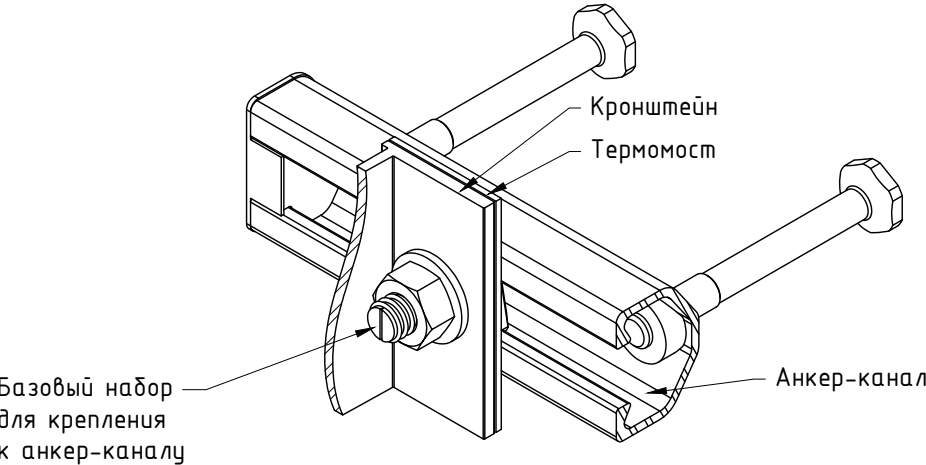


Базовый набор крепления к анкер-каналу.

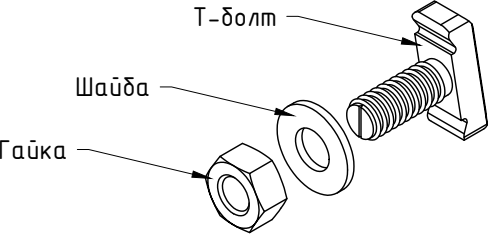

- Примечания:
1. Внешний вид анкер-канала показан условно, см. документацию к применяемым в проекте элементам;
 2. Строительное основание (ж/б конструкция) условно не показана;
 3. Вариант применяемого типа анкер-канала и Т-болта принять в соответствии с проектом;
 4. Основание кронштейнов допускается усиливать с помощью шайб (пример см. предыдущие чертежи), тип шайб принять по проекту. Необходимость установки шайб и изменения в составе сединения связанные с применением такого решения принять согласно проекту;
 5. Рекомендации по установке анкер каналов в строительном основании см. документацию к применяемым в проекте элементам.

6.2.4. Позиционирование кронштейнов MFT-MF HS (al, sts) относительно несущих кронштейнов MFT-MF (al, sts).

Вариант установки кронштейна без удлинителя (вид сверху)

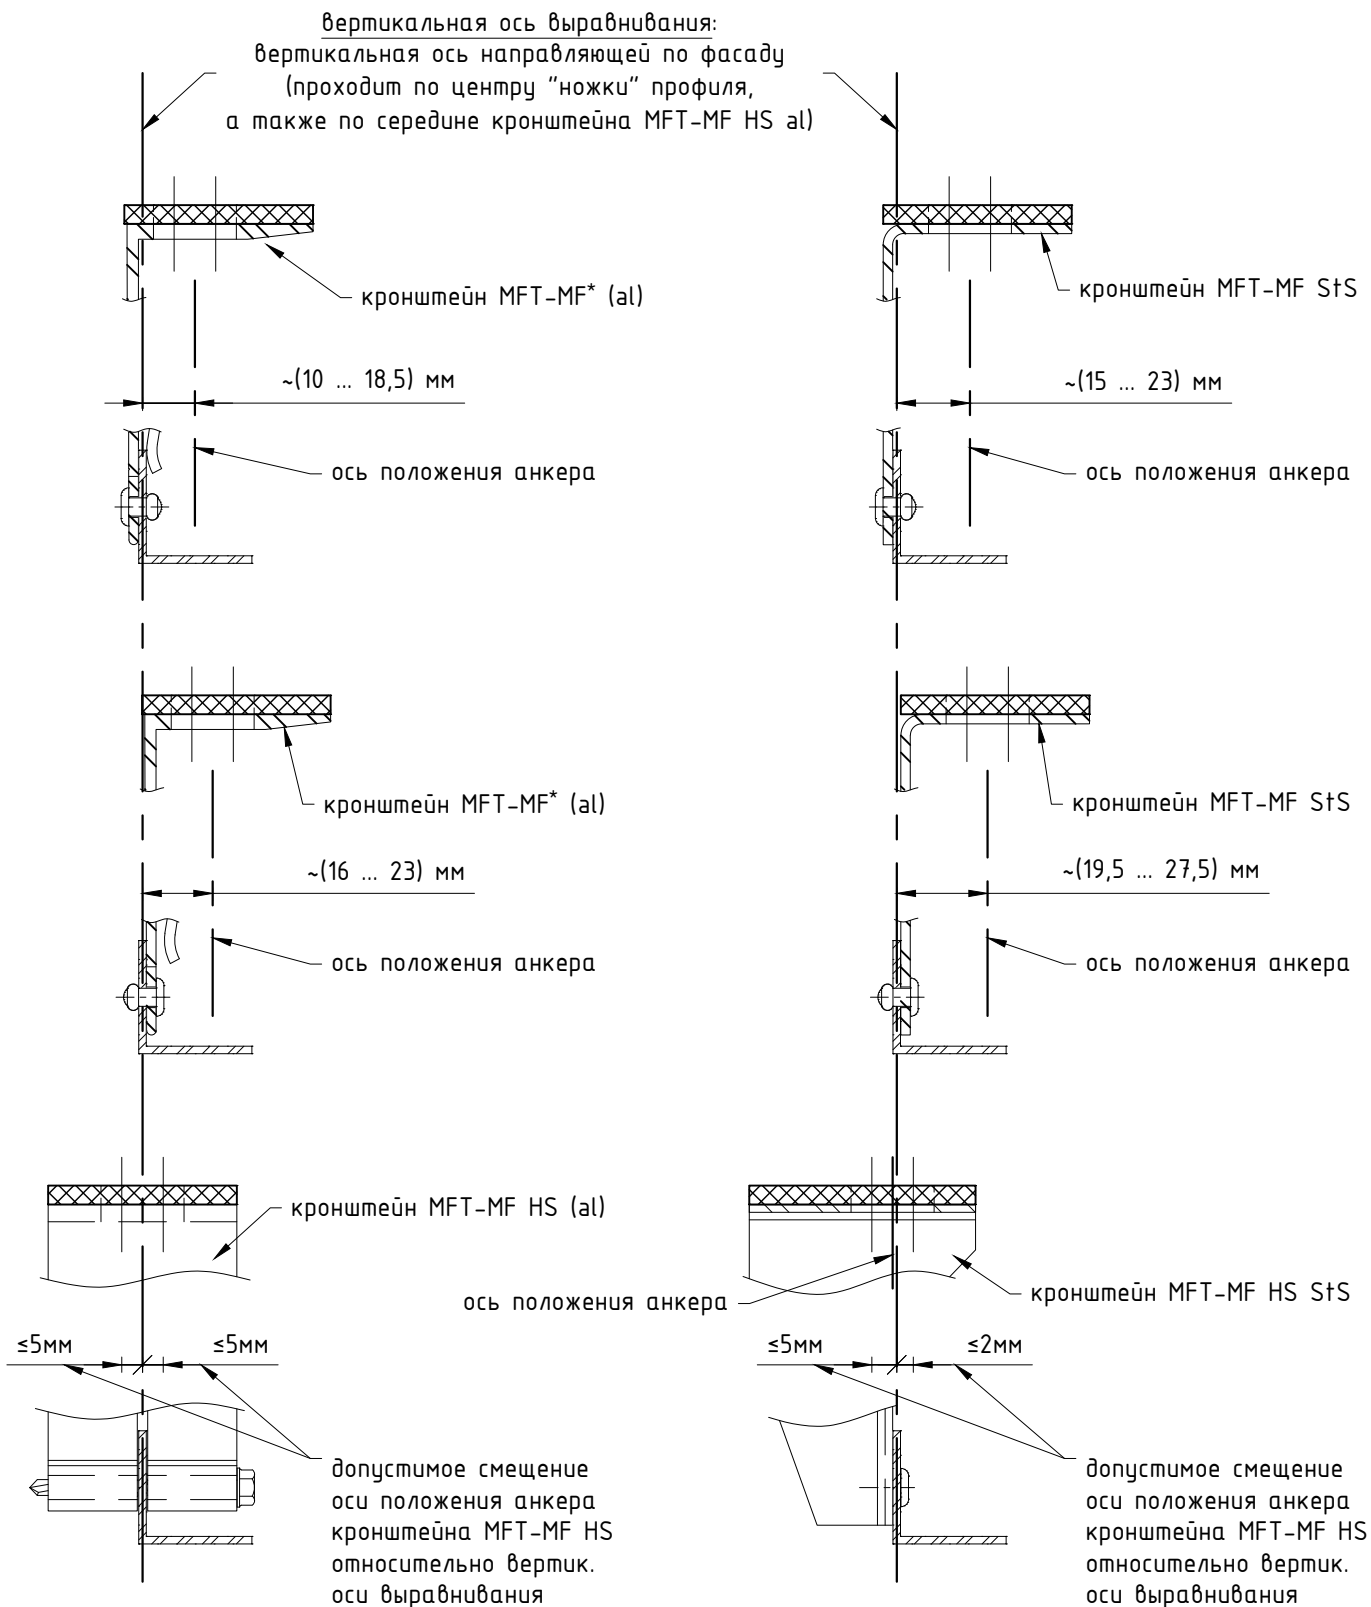


Примечания:


1. Типы применяемых компоновок системы на заданные участки определяются проектной документацией;
2. Данные на чертеже указаны для профиля с "ножкой" толщиной $t=2.0$ мм. Для иных типоразмеров изделий, допустимые смещения положения анкеров несущих и опорных кронштейнов, определить в соответствии с указанными на чертеже ограничениями, см. проектную документацию;
3. Для профилей, с несимметричной полкой относительно оси (ножки), направление фасадной полки определяется проектом. При расчете конструкции учесть влияние эксцентриситета;
4. * - ширина пяты кронштейна различна, в зависимости от вылета, см. раздел №2.

Позиционирование кронштейнов MFT-MF HS (al, sts) относительно несущих кронштейнов MFT-MF (al, sts): продолжение.

Вариант установки несущего кронштейна MFT-MF с удлинителем MFT-DF (вид сверху)

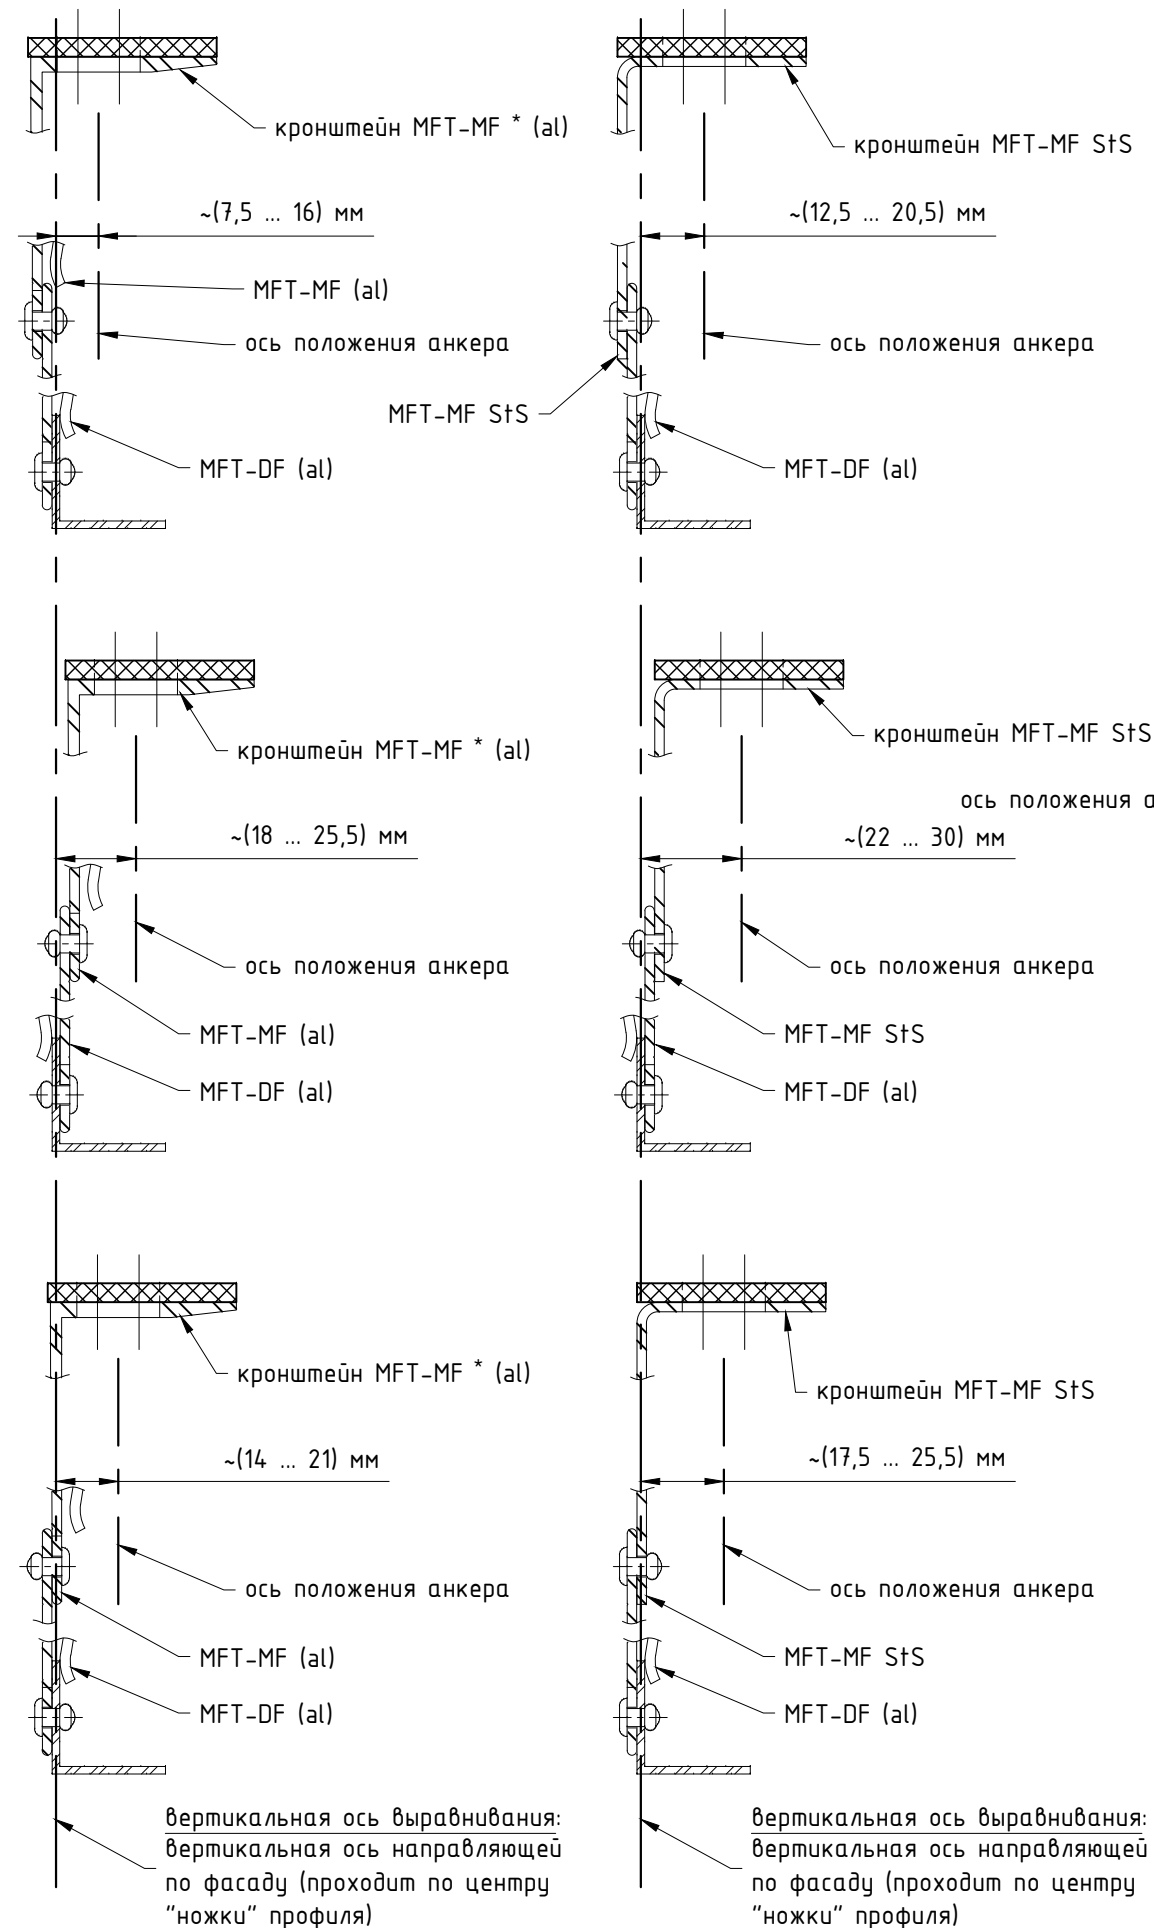

Позиционирование кронштейнов MFT-MF HS (al, sts) и MFT-MF (al, sts) для дополнительных вариантов удлинения **.

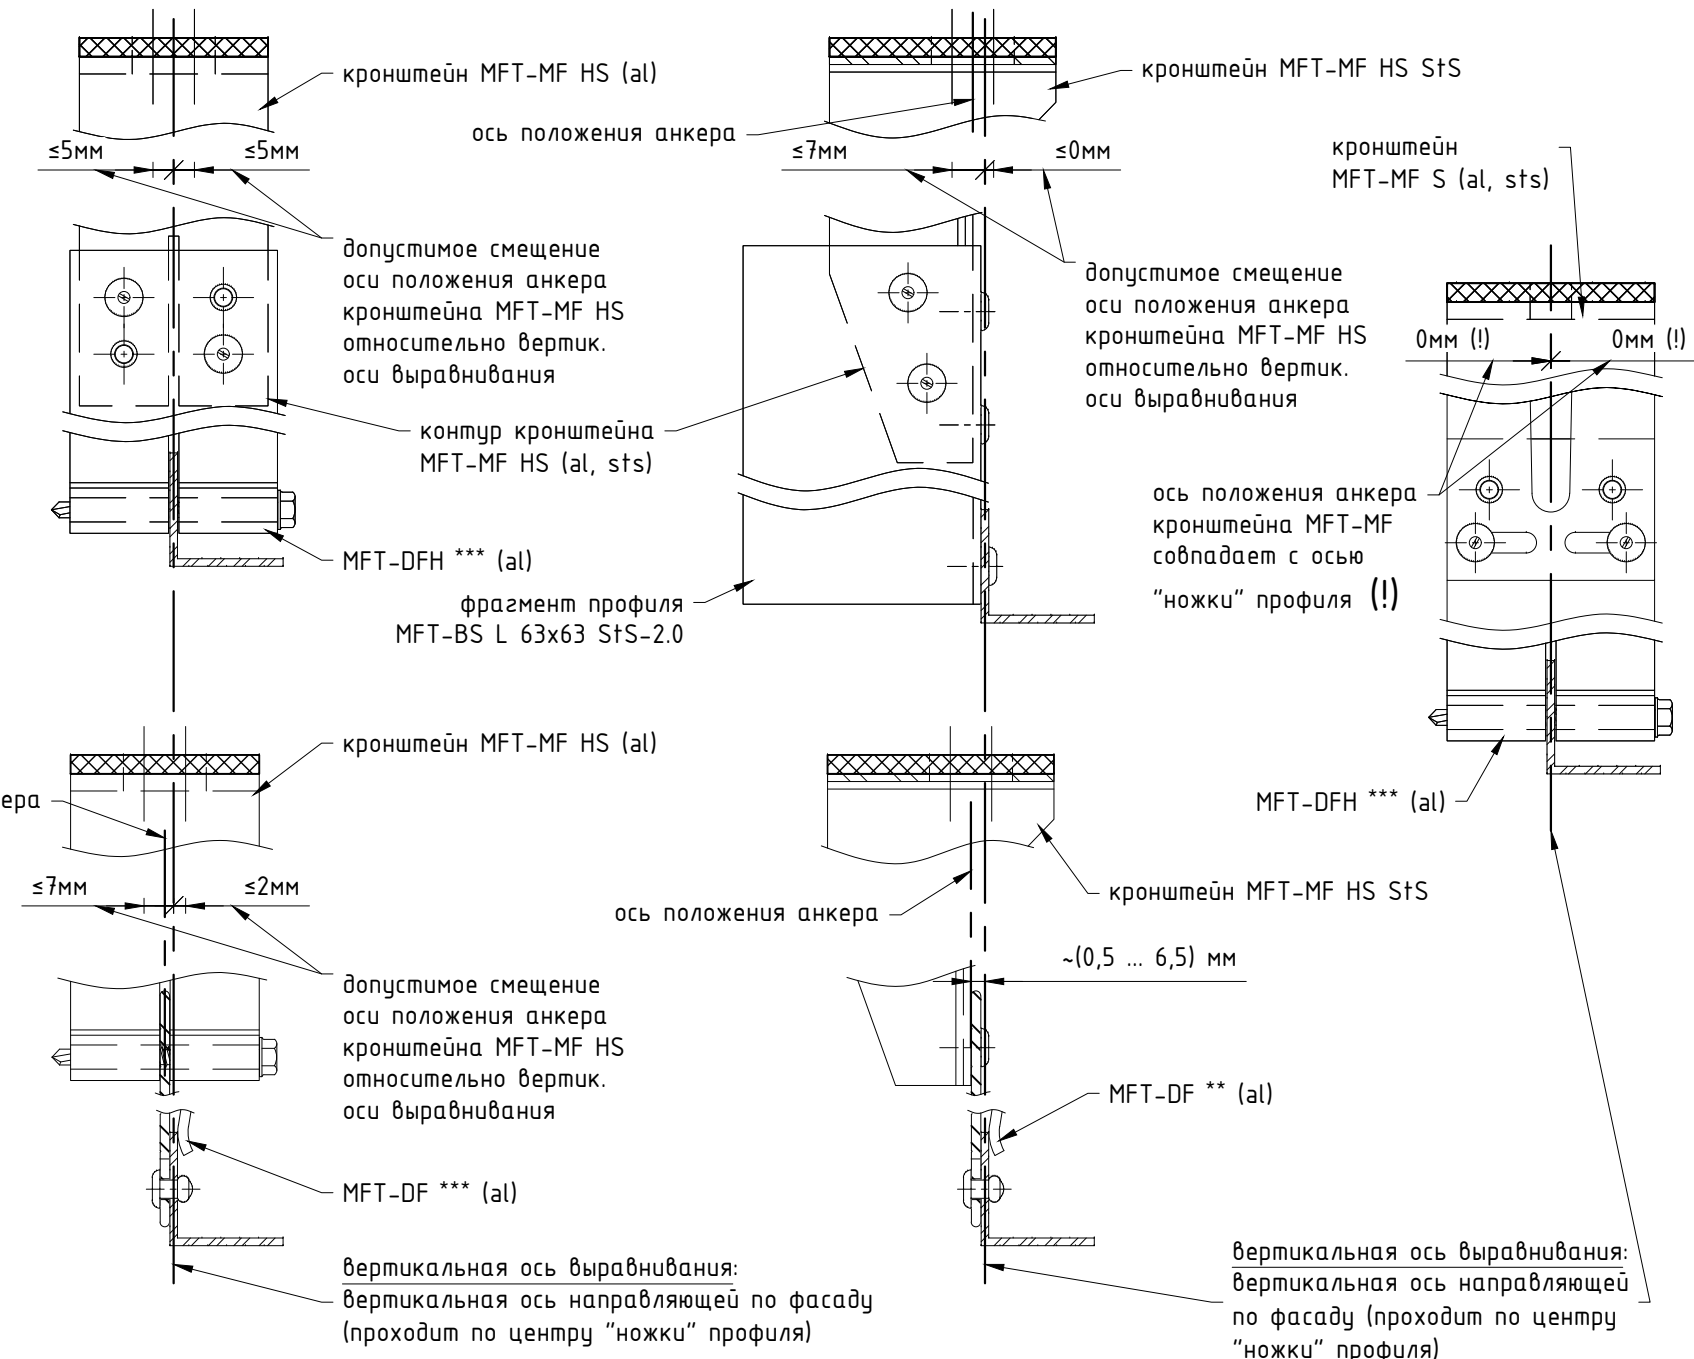


Примечания:


1. Типы применяемых компоновок системы на заданные участки определяются проектной документацией;
2. Данные на чертеже указаны для профиля с "ножкой" толщиной $t=2.0 \text{ мм}$ и удлинителем MFT-DF 110 ($t=2.5 \text{ мм}$). Для иных типоразмеров изделий, допустимые смещения положения анкеров несущих и опорных кронштейнов, определить в соответствии с указанными на чертеже ограничениями, см. проектную документацию;
3. Для профилей, с несимметричной полкой относительно оси (ножки), направление фасадной полки определяется проектом. При расчете конструкции учесть влияние эксцентриситета;
4. * - ширина пяты кронштейна различна, в зависимости от вылета, см. раздел №2;
5. ** - необходимость и целесообразность использования данного решения определяет проектировщик, см. проект. При необходимости, предусмотреть изменение конструктива для обеспечения предсказуемой работы системы;
6. *** - для случая, когда нахлест кронштейна с удлинителем не мешает установке профиля в паз удлинителя, допускается установка удлинителя MFT-DFH со смещением (в горизонтальном направлении) относительно кронштейна, величину принять в соответствии проектом;
7. (!) - для малых вылетов НЕ применимо, необходимость и целесообразность использования данного решения определяется проектом. Смещение положения анкера установки кронштейна относительно оси профиля не предусмотрено. При необходимости, предусмотреть изменение конструктива для обеспечения предсказуемой работы системы.

6.2.5. Примеры крепления направляющих к кронштейнам.


Варианты крепления направляющих к кронштейнам MFT-MF и MFT-MF StS
(фиксированное крепление, пример показан с кронштейном MFT-MF LH и профилем MFT-Ta)

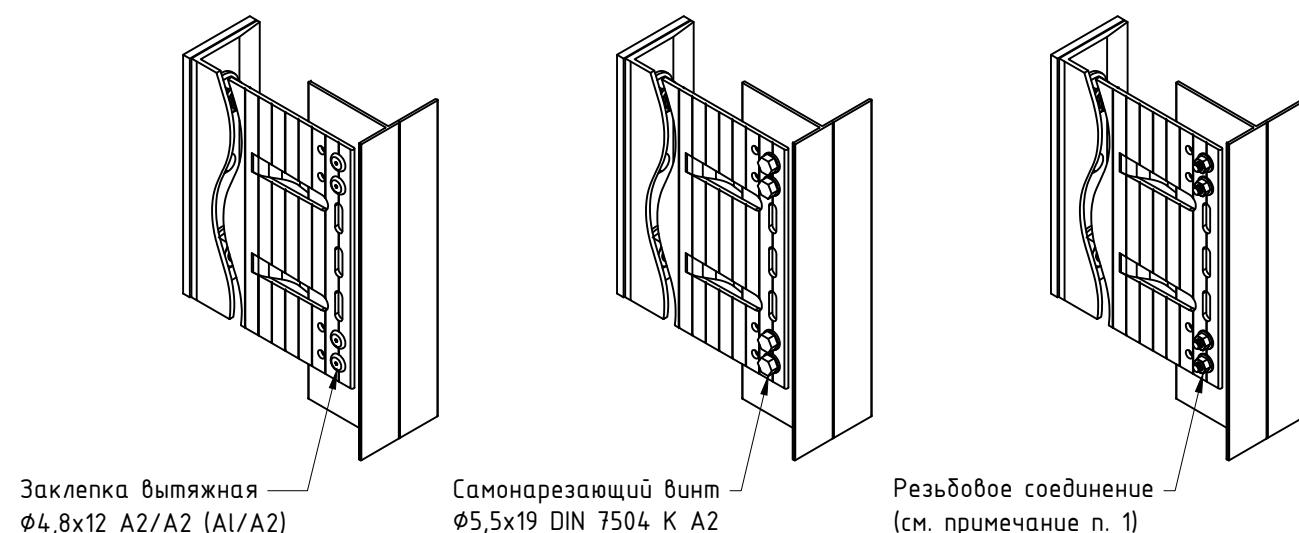


Варианты крепления направляющих к кронштейнам MFT-RB, MFT-HAB и MFT-RB StS
(фиксированное крепление, пример показан с кронштейном MFT-RB LH и профилем MFT-RP)

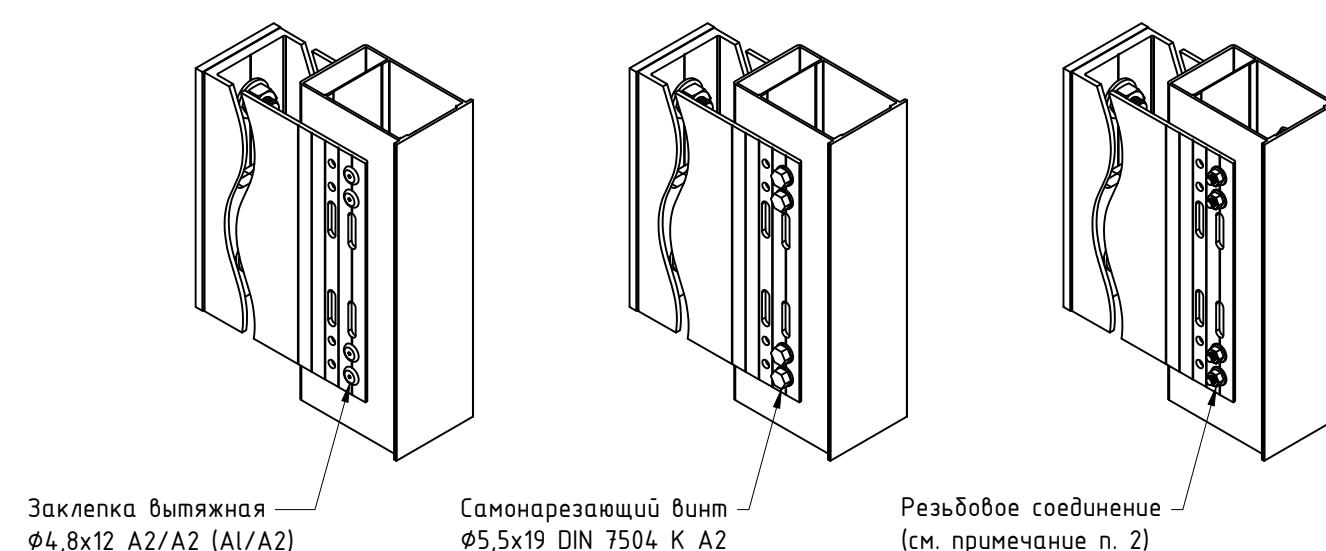

Варианты крепления направляющих к кронштейнам MFT-MF и MFT-MF StS
(скользящее крепление, пример показан с кронштейном MFT-MF S и профилем MFT-Ta)

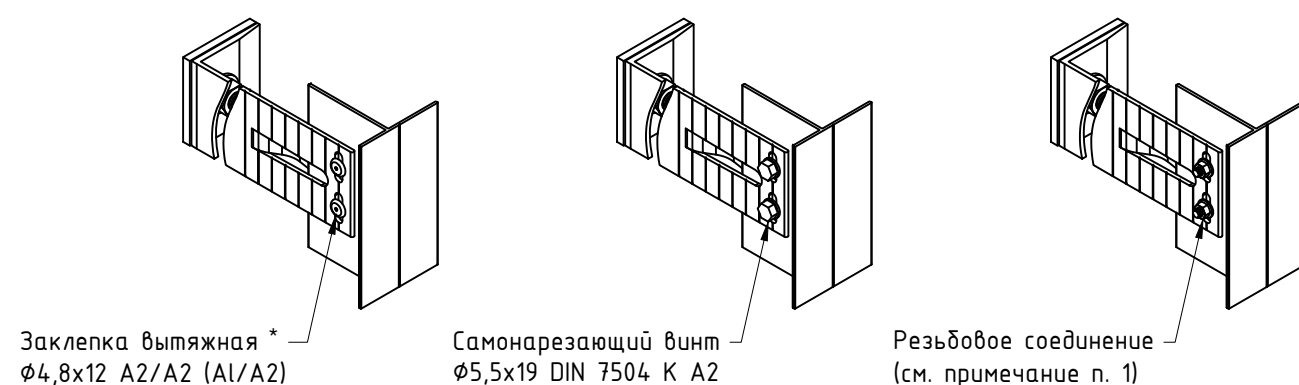

Варианты крепления направляющих к кронштейнам MFT-RB, MFT-HAB и MFT-RB StS
(скользящее крепление, пример показан с кронштейном MFT-RB S и профилем MFT-RP)

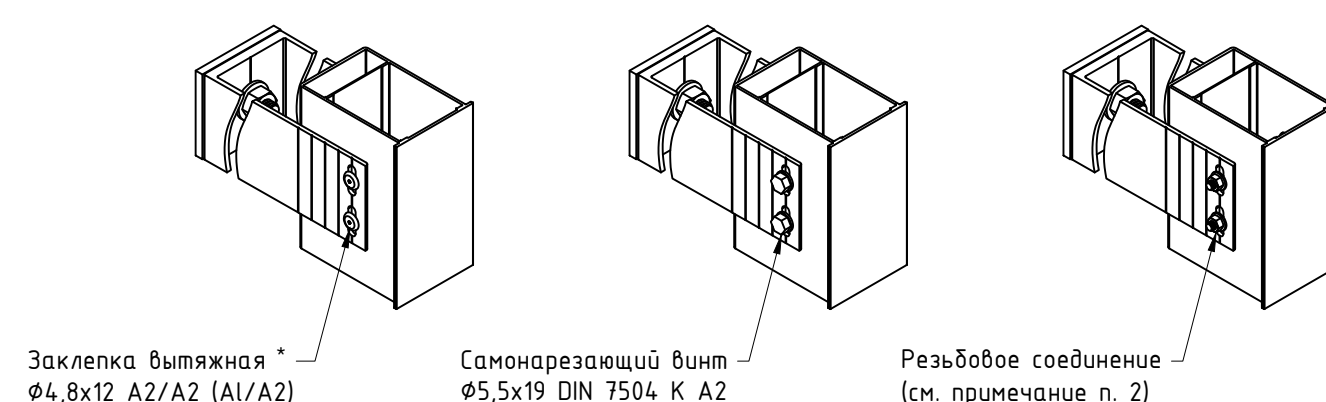


Примечания:

1. Примеры комплектов резьбовых соединений см. раздел №9.1 данного АТР. Принять в соответствии с проектной документацией;
2. Допускается изменения диаметра заклепок (саморезов, резьбового соединения) в соответствии с проектной документацией и с учетом несущей способности. При этом должны выдерживаться краевые расстояния для всех элементов соединения. При необходимости допускается установка заклепок (саморезов, резьбового соединения) в дополнительно выполненные отверстия. Длина заклепки (саморезов, резьбового соединения) определяется в зависимости от толщины закрепляемых элементов (см. тех. информацию от производителя);
3. * – при выполнении “скользящего” (подвижного) типа крепления, заклепки рекомендуется устанавливать с помощью специальной насадки – дистанционера MFT-RNS (для обеспечения неполной затяжки), при этом шляпка заклепки должна быть расположена со стороны элемента системы с овальным отверстием (например: для крепления направляющей к кронштейну в овальные отверстия – установка заклепки выполняется со стороны кронштейна).


6.2.6. Примеры крепления горизонтальных профилей к вертикальным направляющим.

Фиксированное крепление горизонтальных профилей к направляющей **.


горизонтальные профили: MFT-RHC
вертикальная направляющая: MFT-T

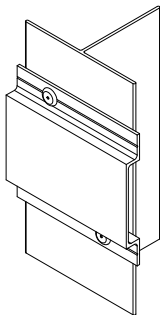


горизонтальные профили: MFT-RHC
вертикальная направляющая: MFT-Y

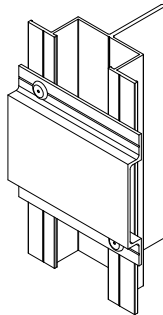


горизонтальные профили: MFT-RHC
вертикальная направляющая: MFT-Ta

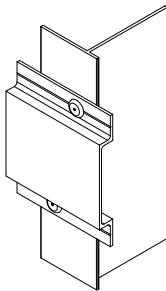


горизонтальные профили: MFT-HPE
вертикальная направляющая: MFT-T

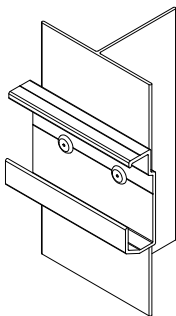



горизонтальные профили: MFT-HPE
вертикальная направляющая: MFT-Y

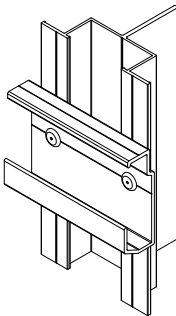



горизонтальные профили: MFT-HPE
вертикальная направляющая: MFT-Ta

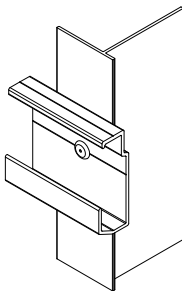

Пример формирования внешнего угла: показано для вертикальных направляющих типа Light

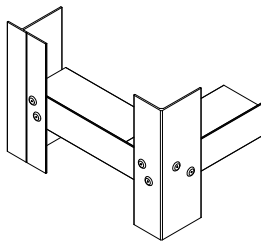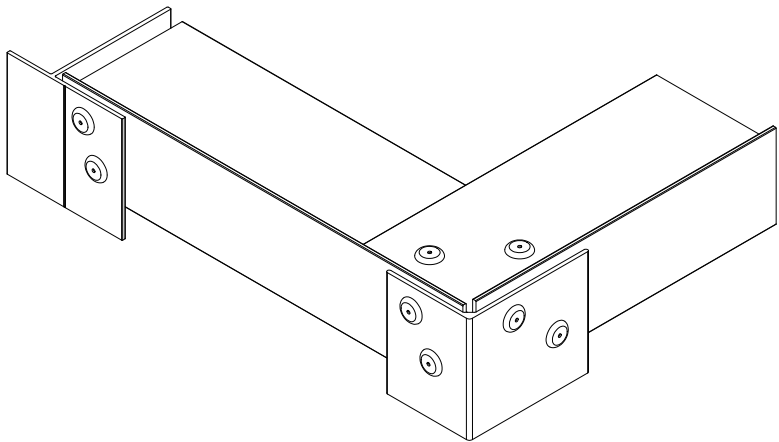


Пример формирования внешнего угла: показано для вертикальных направляющих типа Heavy

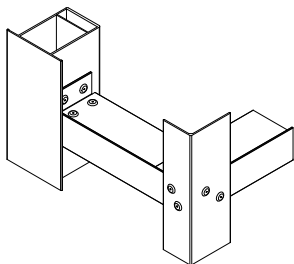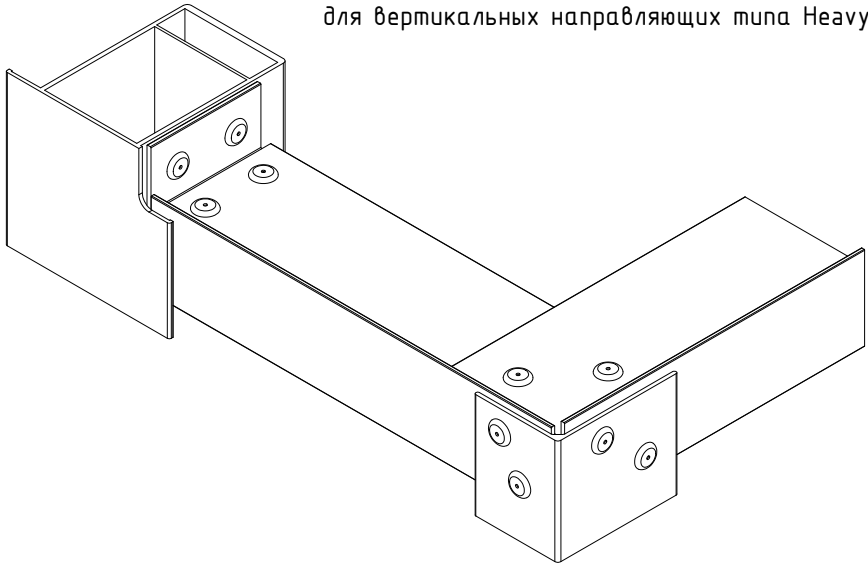


Стыковка горизонтальных профилей на вертикальной направляющей *.


горизонтальные профили: MFT-RHC
вертикальная направляющая: MFT-T

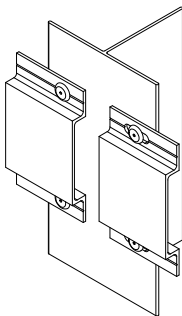


горизонтальные профили: MFT-RHC
вертикальная направляющая: MFT-Y

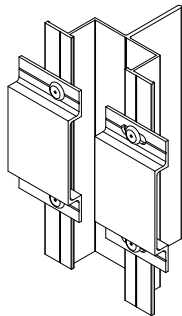


горизонтальные профили: MFT-RHC
вертикальная направляющая: MFT-L

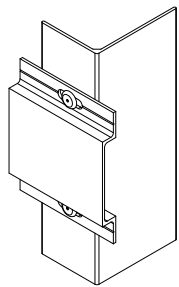


горизонтальные профили: MFT-HPE
вертикальная направляющая: MFT-T

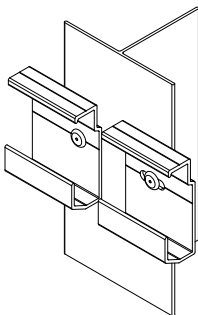

горизонтальные профили: MFT-HPE
вертикальная направляющая: MFT-Y

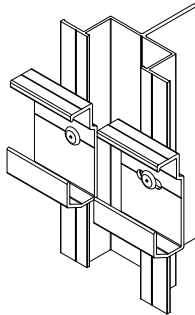

горизонтальные профили: MFT-HPE
вертикальная направляющая: MFT-L

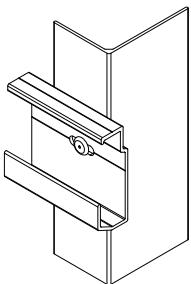



Горизонтально-подвижное (скользящее) крепление горизонтальных профилей к направляющей *.

Примечания:

1. Тип применяемых профилей, а так же методы их фиксации между собой принять в соответствии с проектной документацией. Примеры решений см. данный альбом технических решений;
2. Диаметр и длину заклепок принять в соответствии с проектной документацией и учетом несущей способности. При этом необходимо выдерживать краевые расстояния для всех элементов соединения. Длина заклепки определяется в зависимости от толщины закрепляемых элементов (см. тех. информацию от производителя);
3. Необходимость установки горизонтальных профилей и профилей раскосов для усиления угла, а так же шаг их положения принять по проекту в соответствии с расчетом;
4. Расстояние между торцами двух смежных профилей принимать с учетом терморасширений материала. При необходимости, там где это целесообразно, для компенсации терморасширений профиля, выполнить овальные отверстия, см. проектную (рабочую) документацию. В овальное отверстие заклепку устанавливать с помощью дополнительной насадки, для обеспечения неполной затяжки;
5. * – при выполнении “скользящего” (подвижного) типа крепления, заклепки рекомендуется устанавливать с помощью специальной насадки – дистанционера MFT-RNS (для обеспечения неполной затяжки), при этом шляпка заклепки должна быть расположена со стороны элемента системы с овальным отверстием;
6. ** – для формирования пространственной жесткости соединения, рекомендуется заклепки устанавливать со смещением по горизонтали, при этом обязательно должны быть соблюдены краевые расстояния, см. актуальные версии строительных норм и правил.

6.3. Рекомендации по расчету, раскрою и установке облицовки.

6.3.1. Панель из базальтовой ваты (Rockpanel), видимое крепление на заклепки.

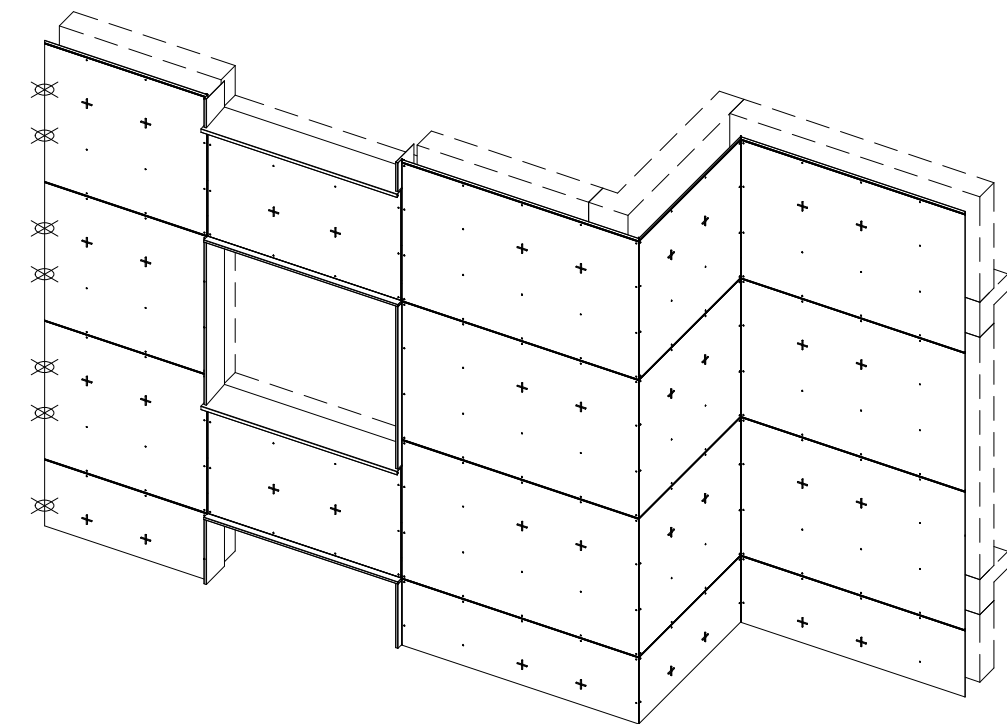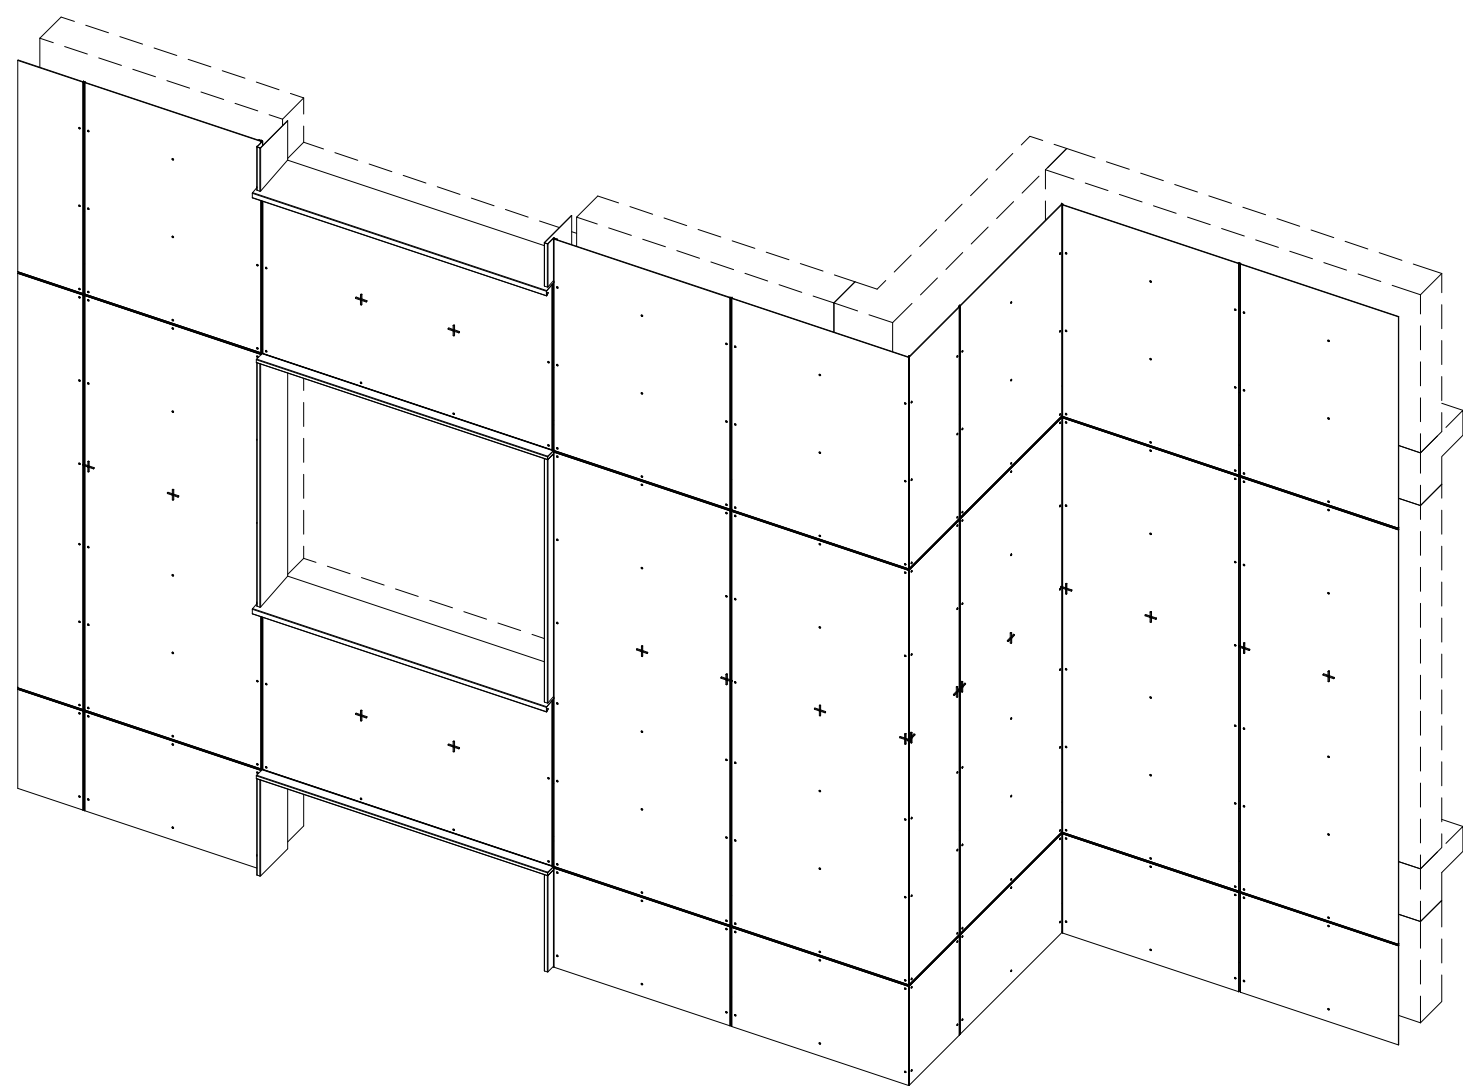

- ✕ – “несущая” точка крепления
- – “свободная” точка крепления

- Примечания:
1. См. совместно со следующими листами;
 2. Панель/плита крепится с помощью заклепок, которые устанавливаются в заранее подготовленные в облицовке отверстия. Отверстия в панели могут быть выполнены для “фиксированного”, “скользящего” или “горизонтально-скользящего” вариантов точек крепления, см. следующий лист. При подборе типа крепления облицовки учесть свойства плит/панелей облицовки (в том числе испытания ее прочности на изгиб);
 3. Габариты, тип, марку облицовки принять в соответствии с тех.заданием на проектирование и ТС/ТО на систему. Не указанные в ТС/ТО типы и марки облицовок согласуются дополнительно;
 4. Разбивку облицовки для конкретного объекта принимают по заданию на проектирование, в соответствии с архитектурным решением. Ориентационное расположение плит на фасаде (горизонтальное, вертикальное и т.п.) определяется проектом;;
 5. Для реализации крепления облицовки допускается применение любого типа компоновки системы. Применение того или иного типа компоновки системы определяется в соответствии с проектом. Шаг элементов конструкций определяется проектом и соответствующими стат.расчетами. Рекомендации по регулировке вылета системы и вариантам возможных компоновок элементов системы см. разделы №3 и №6.2 данного АТР. Детализовку решений см. раздел №7;
 6. Для крепления плит облицовки возможно применение самонарезающих винтов, уточнить возможность применения данного типа крепления у поставщика плит облицовки. Допускается использование специальных винтов, у которых на острие находятся режущие кромки, проделывающие в плите отверстие большего диаметра, чем диаметр крепежного элемента;
 7. Допускается установка облицовки на аграфный профиль. При этом все отверстия в плите/панели/листе облицовки выполняются “фиксированными”, в них с изнаночной стороны устанавливаются аграфы, при этом шляпка заклепки должна быть на лицевой стороне панели. На верхней горизонтали, отверстий на облицовке, устанавливаются несущие аграфы MFT-HAF, на всех прочих горизонталях – аграфы MFT-H. Компенсация терморасширений при данном решении выполняется за счет системы из профилей и элементов крепления облицовки. Для данного решения рекомендуется использовать вертикальную и горизонтально-вертикальную схему положения основных элементов;
 8. Для сверления металлической подсистемы рекомендуется использовать центрирующее устройство. Центрирующее устройство поможет сделать отверстие в подсистеме ровно по центру отверстия в плите. Перед сверлением отверстий в панели, важным этапом является разметка панели и соблюдение краевых отступов. Актуальные данные по допустимым краевым и межосевым расстояниям запросить у поставщика-производителя панели, рекомендации и примеры см. следующие листы;
 9. Работы по монтажу плит облицовки и сверление отверстий в них должны выполняться квалифицированными специалистами в соответствии с требованиями производителя плит/панелей облицовки;
 10. В ходе транспортировки, хранения, монтажа и эксплуатации системы не допускаются механические воздействия на элементы системы (изделия), приводящие к нарушению их геометрии сверх допусков, установленных проектом, нормами или техническими условиями производителя.

Таблицы основных параметров по установке облицовки.

Параметры облицовки *

Ширина облицовки	$B_{одл} (W_f), \text{ мм}$	3050
Высота облицовки	$H_{одл} (H_f), \text{ мм}$	1200
Толщина облицовки	$t_{одл} (t_f), \text{ мм}$	6,8;10
Вертикальный шов по облицовке	$B_{шва} (S_w), \text{ мм}$	≥ 5
Верт. деформационный шов по облицовке	$B_{деф.шва} (S_{wd}), \text{ мм}$	см. проект
Шаг выполнения вертикальных деформационных швов по облицовке	$b_{swd}, \text{ м}$	см. проект
Гор. расстояние (краевое) от кромки облицовки до центра точки крепления (ТК)	$b_{кр} (b_e), \text{ мм}$	≥ 15
Гор. расстояние (межосевое) между центрами точек крепления [3 и более ТК на сторону]	$b_{ос} (b_a), \text{ мм}$	≤ 600
Горизонтальное расстояние (межосевое) между центрами точек крепления [2 ТК на сторону]	$b_{ос1} (b_a), \text{ мм}$	см. проект
Горизонтальный шов по облицовке	$H_{шва} (S_H), \text{ мм}$	≥ 5
Гор. деформационный шов по облицовке	$H_{деф.шва} (S_{Hd}), \text{ мм}$	см. проект
Шаг выполнения горизонтальных деформационных швов по облицовке	$h_{SHd}, \text{ м}$	см. проект
Вертикальное расстояние (краевое) от кромки облицовки до центра точки крепления (ТК)	$h_{кр} (h_e), \text{ мм}$	≥ 50
Верт. расстояние (межосевое) между центрами точек крепления [3 и более ТК на сторону]	$h_{ос} (h_a), \text{ мм}$	≤ 600
Вертикальное расстояние (межосевое) между центрами точек крепления [2 ТК на сторону]	$h_{ос1} (h_a), \text{ мм}$	см. проект

Параметры системы *

Длина профиля направляющей	$L_{проф} (L_{prof}), \text{ мм}$	см. проект
Гор. шов между профилями	$H_{шва проф} (S_{Hp}), \text{ мм}$	см. проект
Вер. шов между профилями (гор.схема положения профилей)	$B_{шва проф} (S_{wp}), \text{ мм}$	-
Рекомендуемое максимальное кол-во этажей (пролетов) объединяемых облицовкой при заданных условиях ***	пролет (м)	1 (см.проект) ***
Высота (шаг) установки проф.	$H_{напр}, \text{ мм}$	****
Ширина (шаг) установки проф.	$B_{напр}, \text{ мм}$	****

Примечания:

1. Ширину/высоту видимого шва, между торцами смежных панелей облицовки принять с учетом тех.данных от производителя панели, см. таблицу параметров. Выполнение стыков (швов) между плитами/панелями облицовки см. разделы №6.3 и №7 данного АТР;
2. Шаг установки элементов системы, максимальные габариты применяемой панели, а так же шаг и краевые расстояния по положению точек крепления определяются в зависимости от расчетной нагрузки и рекомендаций по монтажу от производителя облицовки;
3. * – в таблице указаны справочные значения параметров для вертикальной схемы положения направляющих (для горизонтальной схемы положения направляющих принять по аналогии). При проектировании, значения параметров (указанные и не указанные в данном АТР) принять с учетом рекомендаций производителя облицовки и действующих строительных норм и правил;
4. ** – расположение и размеры деформационных швов определяются проектом и зависят от размеров здания, конфигурации фасада, принятой в проекте схемой положения направляющих и облицовки, а так же от тех.характеристик применяемых материалов;
5. *** – НЕ допускается крепление плит облицовки к двум смежным по вертикали направляющим. Подобное крепление возможно только при условии, что терморазширения возникающие в направляющих и облицовке возможно компенсировать за счет рядовой (подвижной) точки, т.е. зазора между облицовкой и заклепкой (втулкой);
6. **** – значение определяется проектом и зависит от конфигурации фасада, принятой в проекте облицовки и тех.характеристик применяемых материалов.

Схемы положения и варианты выполнения несущих (установочных) и свободных (скользящих, рядовых) точек креплений на плите/панели.

Схемы положения установочных и рядовых точек крепления на плите/панели.

Схема положения точек крепления на плите/панели установленной горизонтально.


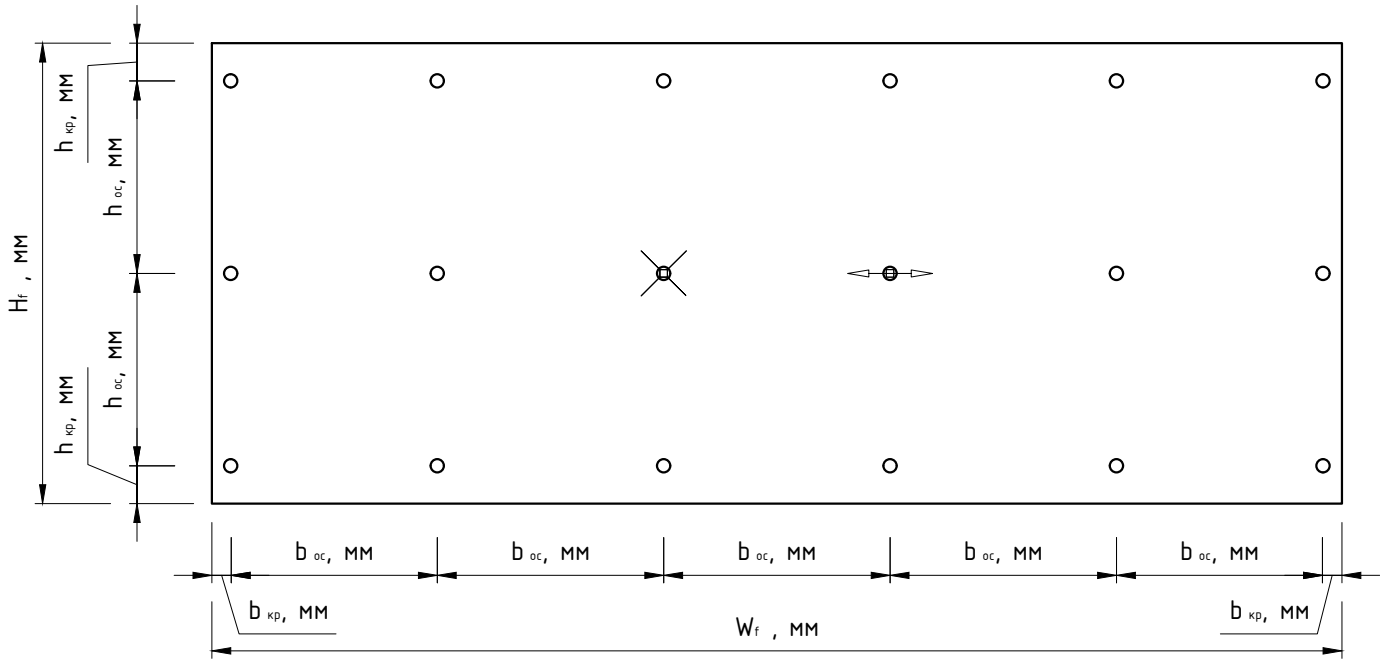


Схема положения точек крепления на плите/панели малых габаритов установленной горизонтально.

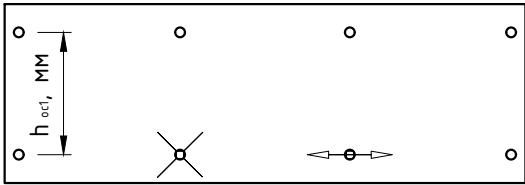

Примечания:

1. Расстояния по точкам крепления показаны для центров отверстий в облицовке, установленной на вертикальную схему положения направляющих (для горизонтальной схемы положения направляющих выполнить по аналогии). Тип, количество и размеры выполняемых в панели отверстий определяются проектом. Рекомендации по выполнению отверстий и их диаметры см. следующий лист;
2. Разбивку облицовки (типоразмеры применяемых плит облицовки) для конкретного объекта принимают по заданию на проектирование, в соответствии с архитектурным решением. Ориентационное расположение плит на фасаде (горизонтальное, вертикальное и т.п.) определяется проектом. При этом несущие ("фиксированные" или "горизонтально-скользящие") точки крепления могут быть установлены только в единой горизонтали, без наклона. Если этого невозможно добиться по каким либо причинам, необходимо предусмотреть доп.решение по конструктивной передаче нагрузки;
3. Все панели облицовки должны крепиться к металлической подсистеме с помощью комбинации несущих и свободных (скользящих) точек креплений. Такая система крепления должна соблюдаться для всех панелей, в независимости от их типа и размера. Крепление панели рекомендуется начать с монтажа двух фиксированных точек крепления (либо одной фиксированной и одной горизонтально-скользящей), которые будут удерживать панель на месте и предотвратят вращение панели. В некоторых случаях допускается плиту/панель крепить на одну фиксированную точку, см. проект и рекомендации производителя облицовки. Следующим этапом монтируются свободные точки крепления (установку подвижных точек крепления рекомендуется производить двигаясь от центра плиты к краям), они нужны для компенсации ветровых нагрузок и линейных расширений. Две несущие точки крепления не рекомендуется располагать на одной направляющей (указано для вертикальной и горизонтально-вертикальной схем положения направляющих). Фиксированные точки крепления рекомендуются располагать на двух параллельных направляющих (одна фиксированная точка крепления располагается на центральной направляющей, вторая на левой или правой направляющей), т.к. вес от панели облицовки в передается на систему преимущественно через эти точки. При расчете и подборе элементов системы учесть схему нагружения от облицовки. Для плит/панелей малого веса допускается установка двух фиксированных точек крепления на одной направляющей при этом

Схема положения точек крепления на плите/панели установленной вертикально.


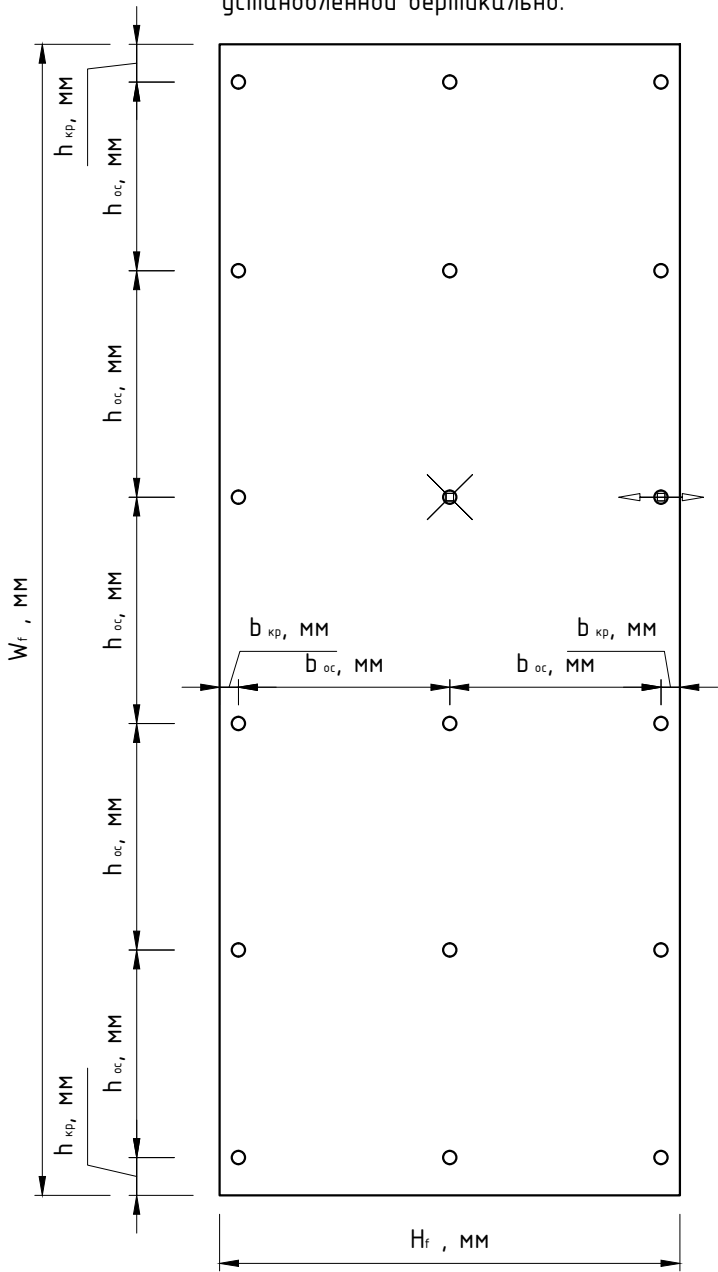


Схема положения точек крепления на плите/панели малых габаритов установленной вертикально.

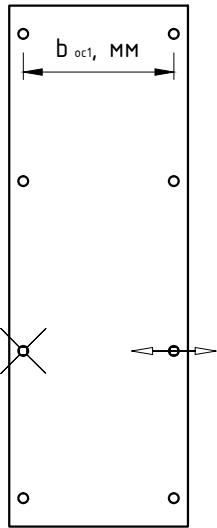

Условные обозначения

- несущая (установочная) точка крепления *
- несущая (установочная) горизонтально свободная точка крепления **
- свободная (рядовая) точка крепления


профиль направляющей подобрать с учетом нагрузок, см. проект. Для тяжелых плит/панелей облицовок учесть возможное смятие материала профиля в месте установки "фиксированной" или "горизонтально-скользящей" точек крепления под воздействием веса облицовки, при необходимости предусмотреть усиление профиля или замену системы или тип крепления облицовки на более подходящие;

4. Размеры отверстий "скользящих" точек крепления выполнять необходимыми и достаточными для компенсации терморасширений панели. Шляпка крепежного элемента (заклепки) во всех возможных положениях панели должна полностью закрывать отверстие в панели. При необходимости подобрать заклепку с большим бортиком;
5. НЕ допускается крепление плит облицовки к двум смежным по вертикали профилям (указано для вертикальной и горизонтально-вертикальной схем положения направляющих). Подобное крепление возможно только при условии, что терморасширения возникающие в направляющих и облицовке возможно компенсировать за счет рядовой (подвижной) точки, т.е. зазора между облицовкой и заклепкой (втулкой);
6. Ширину/высоту видимого шва, между торцами смежных плит/панелей облицовки, принять с учетом терморасширения материала в соответствии с проектом;
7. * - фиксированную несущую точку крепления рекомендуется устанавливать ближе к центру плиты/панели облицовки;
8. ** - горизонтально-скользящая несущая точка крепления обеспечивает выравнивание панели в горизонте по фасаду и предсказуемое распределение нагрузки от веса. Возможность выполнения овального (горизонтально-скользящего) отверстия в плите/панели облицовки уточнить у производителя облицовки, учесть тех.характеристики материала. Технологию выполнения отверстий согласовать с производителем плит/панелей. При невозможности выполнения овальных отверстий с необходимой точностью, в соответствии с требованиями по проекту, допускается выполнение малой свободной точки крепления, размер и положение которой определяются исходя из возможных взаимных перемещений элементов системы и плиты/панели облицовки. В общем случае, для Rockpanel, рекомендуется выполнять фиксированную точку или малую свободную точку.


Варианты выполнения установочных (несущих) и рядовых (скользящих, свободных) точек крепления.

Варианты выполнения установочных и рядовых точек крепления в плите облицовки (сечение в плоскости панели, без применения втулки)


фиксированная (установочная) точка крепления

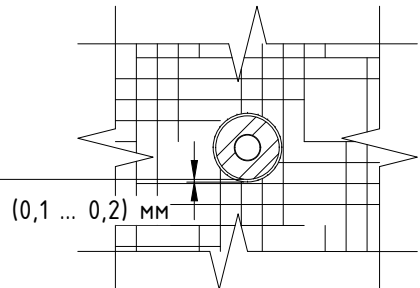

установочная точка крепления с возможностью перемещения горизонтально (выполняется исключительно на единой горизонтали с фиксированной точкой)

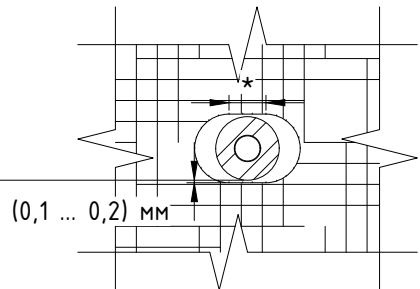


рядовая (скользящая) точка крепления

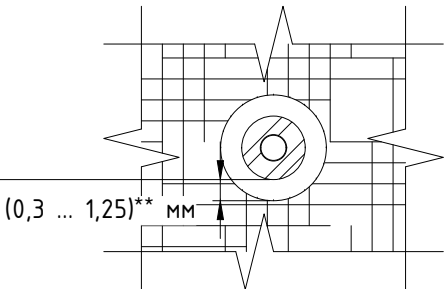


Варианты выполнения установочной точки крепления (сечение поперек плоскости панели)


без применения втулки

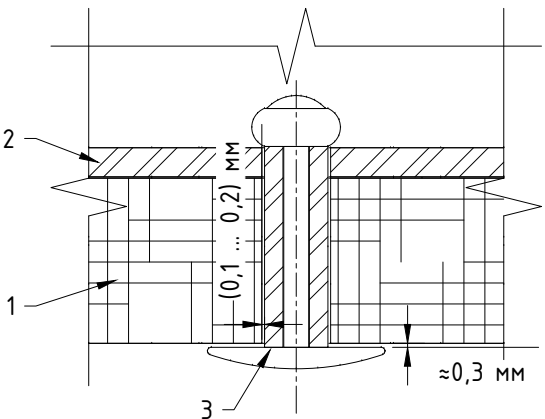

с использованием втулки

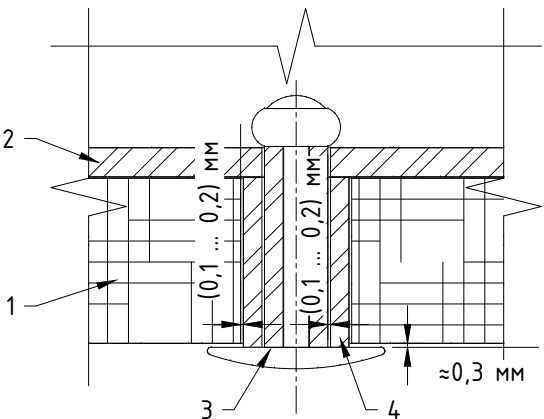


с использованием втулки и уплотнителя EPDM между профилем и панелью

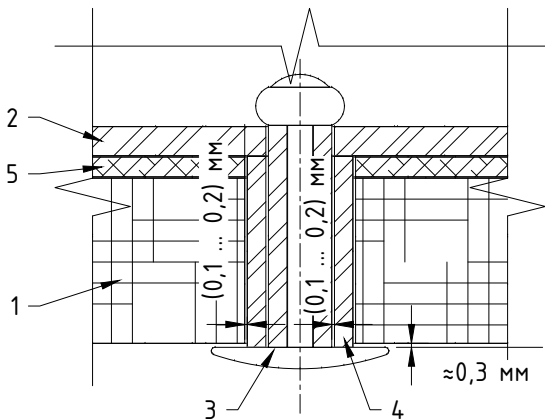


Варианты выполнения рядовой точки крепления (сечение поперек плоскости панели)


без применения втулки

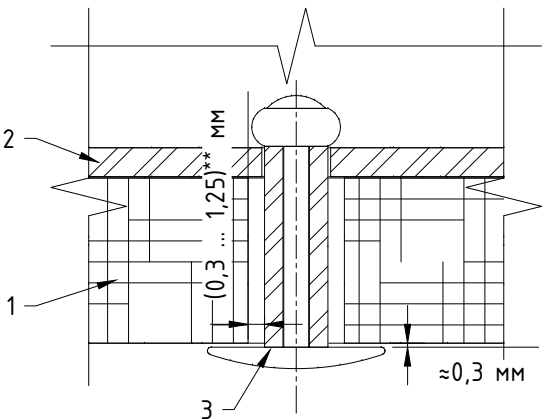


с использованием втулки

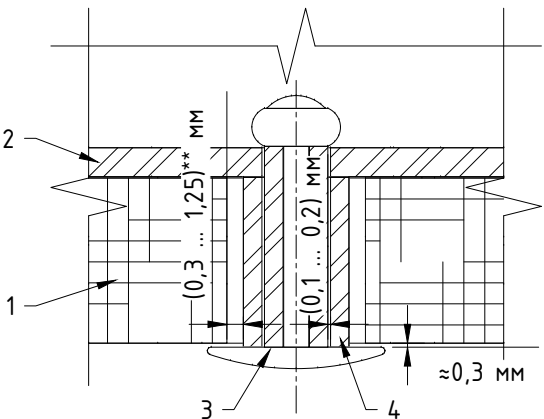


с использованием втулки и уплотнителя EPDM между профилем и панелью

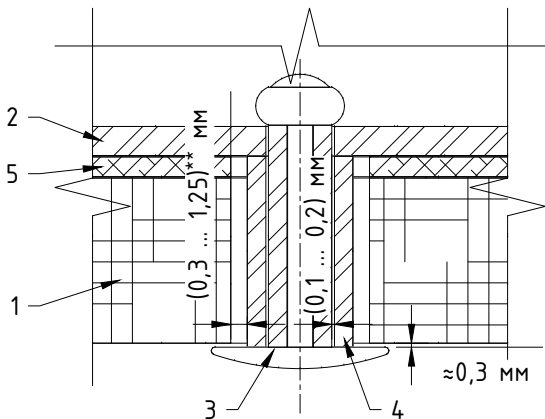

Применение специального инструмента: сверления отверстий в плите облицовки

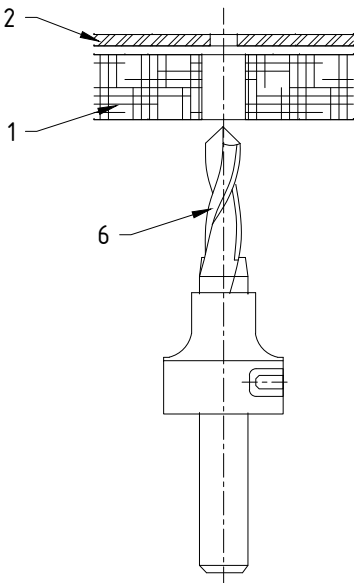

Применение специального инструмента: регулировка степени затяжки вытяжной заклепки

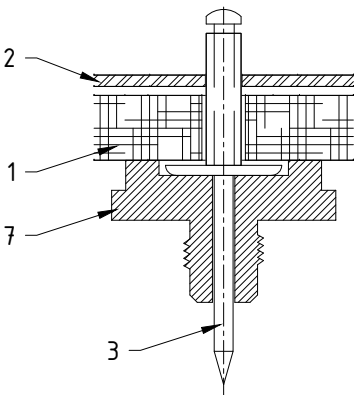


Примечания:

1. Крепление в установочной (фиксированной) точке: диаметр отверстия в облицовке соответствует диаметру крепежного элемента;
2. Крепление в рядовой (скользящей) точке: диаметр отверстия в облицовке больше диаметра крепежного элемента;
3. Крепление в скользящей точке, с возможностью перемещения только горизонтально: отверстие в облицовке выполняется в условиях оборудованного производства, при этом высота отверстия соответствует диаметру крепежного элемента;
4. Центры отверстий и их диаметры для установки крепежных элементов выполнить в соответствии с рекомендациями производителей плит/панелей облицовки;
5. Заклепку подобрать с учетом величины отверстия в рядовой (подвижной) точке крепления: обеспечить увеличенным бортиком надежное крепление плиты для всех возможных положений облицовки (т.е. при любом смещении центра отверстия относительно оси заклепки шляпка крепежного элемента, во всех возможных положениях панели, должна полностью закрывать отверстие в панели);
6. Для исключения повреждения плит облицовки, при установке, использовать специальный инструмент с регулировкой степени затяжки вытяжной заклепки или специальные втулки. Втулку подобрать исходя из диаметра заклепки, предполагаемого отверстия в облицовке и величины бортика заклепки. Длину втулки принять с учетом толщины облицовки. Для изготовления втулок рекомендуется использовать: трубы из коррозионностойкой стали согласно ГОСТ9941-81 либо трубы из алюминия и алюминиевых сплавов согласно ГОСТ18475-82. Вариант выполнения креплений принять в соответствии с проектом, согласно рекомендациям производителя плиты/панели;
7. Для исключения возникновения возможной химической реакции и/или вибраций (в случае не плотного прилегания) между панелью и профилем укладывают EPDM уплотнитель. Допускается крепление панели без применения уплотнителя, принять в соответствии с требованиями производителя плиты/панели;
8. Работы по монтажу плит облицовки и сверление отверстий в них должны выполняться квалифицированными специалистами в соответствии с требованиями поставщика облицовки;
9. Для крепления плит облицовки возможно применение самонарезающих винтов, уточнить возможность применения данного типа крепления у поставщика плит облицовки. Допускается использование специальных винтов, у которых на острие находятся режущие кромки, проделывающие в плите отверстие большего диаметра, чем диаметр крепежного элемента;
10. * - ширину овального (горизонтально-скользящего) отверстия в панели облицовки принять согласно проекту, при этом обеспечить увеличенным бортиком надежное крепление плиты для всех возможных положений облицовки;
11. ** - справочное значение параметра, может быть выполнено более указанного на данном листе, см. проект.


Обозначение элементов		
Поз.	Наименование	Примечания
1	Фасадная панель	
2	Профиль направляющей	
3	Вытяжная заклепка	показано для заклепки с увеличенным бортиком, см. примечания п. №5
4	Втулка	см. примечания п. №6
5	EPDM-уплотнитель	см. примечания п. №7
6	Сверло с ограничителем	
7	Насадка дистанционная	

Варианты схем положения плит/панелей облицовки относительно элементов системы: для глухого (без проемов) типового участка.

Крепление плиты/панели вариант №1: вертикальная схема положения направляющих, горизонтальная схема положения облицовки.

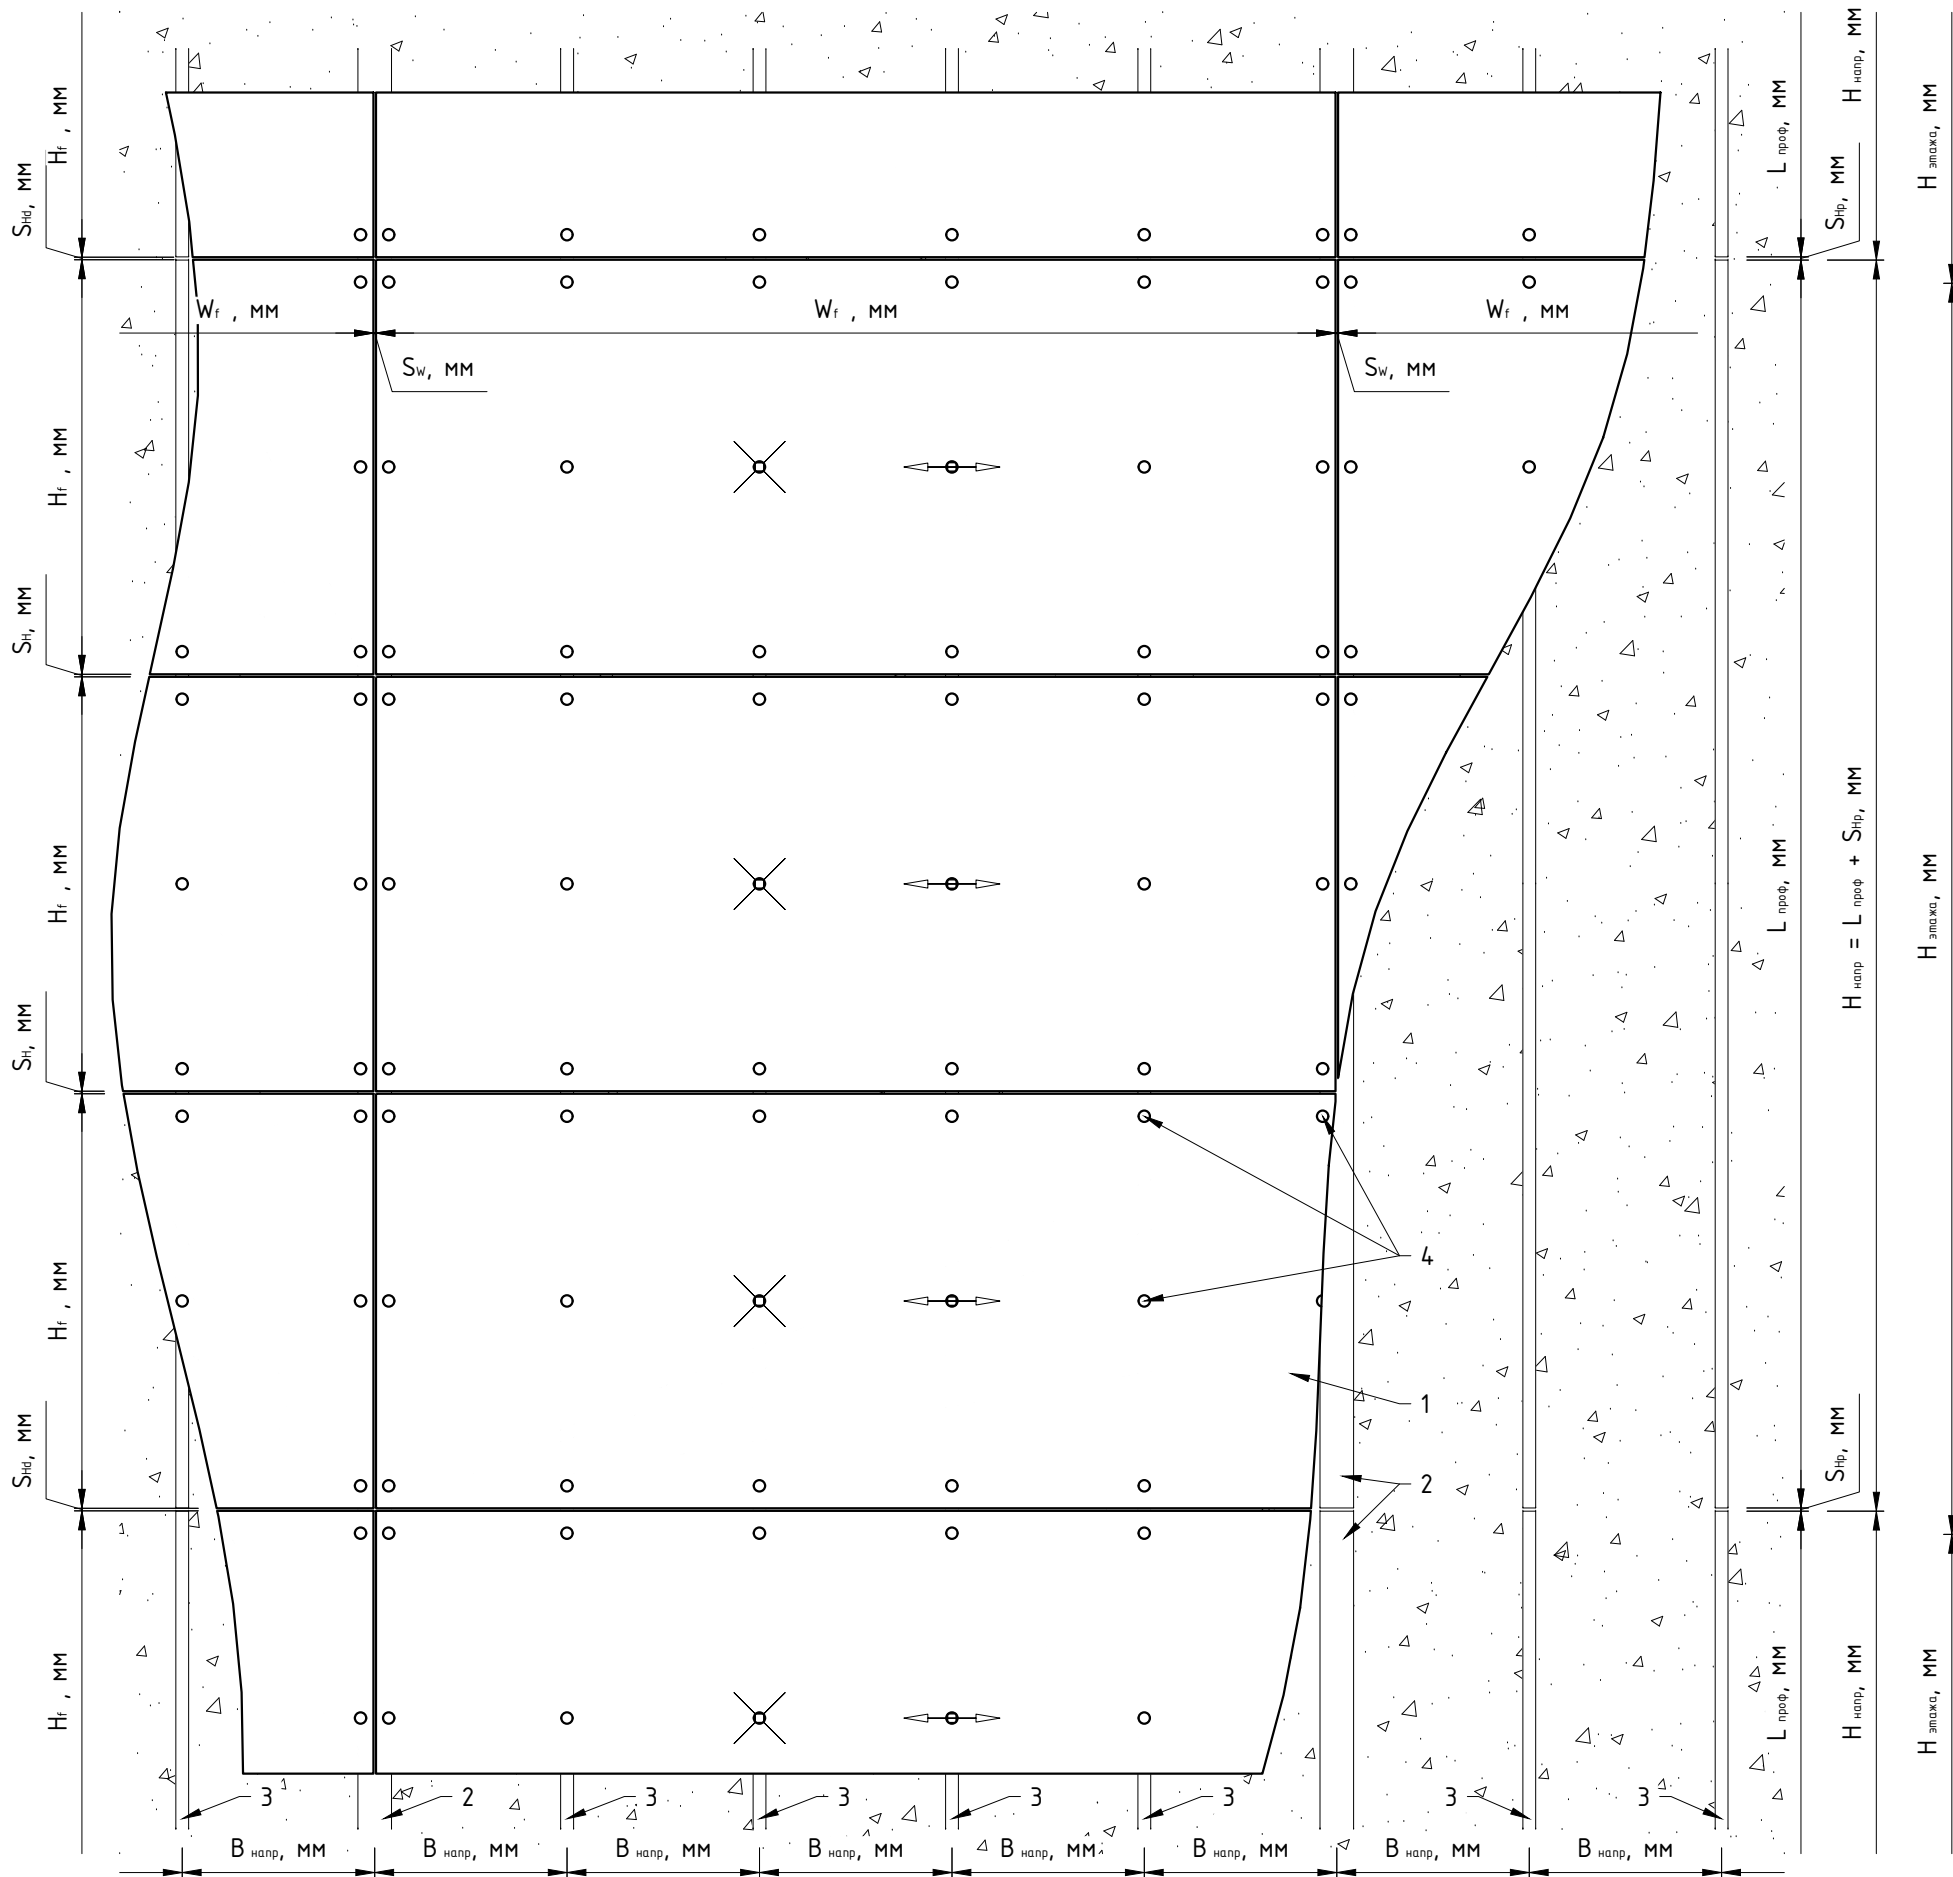


Крепление плиты/панели для варианта, где вертикальные швы по облицовке выполнены в разбежку.

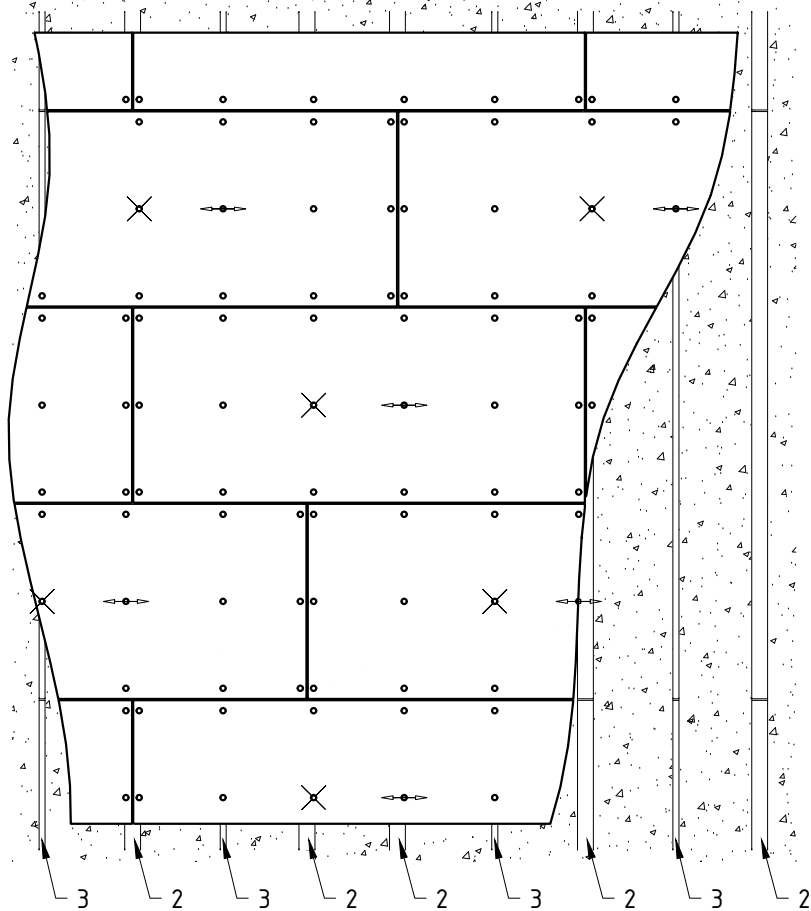



Обозначение элементов	
Поз.	Наименование
1	Облицовка: фасадная панель
2	Профиль направляющей с широкой полкой (показан условно)
3	Профиль направляющей (показан условно)
4	Заклепка вытяжная (крепежный элемент)

- Примечания:
1. Таблицы параметров и примечания см. предыдущие листы;
 2. Вариант схемы крепления облицовки принять по проекту. Возможность применения того или иного варианта схемы крепления облицовки уточнить у производителя плит/панели;
 3. НЕ допускается крепление плит облицовки к двум смежным по вертикали направляющим. Подобное крепление возможно только при условии, что терморазширения возникающие в направляющих и облицовке возможно компенсировать за счет рядовой (подвижной) точки, т.е. зазора между облицовкой и заклепкой (втулкой);
 4. Ширину/высоту видимого шва между торцами смежных панелей облицовки принять с учетом тех.хар-ик материалов, см. проект. В швы между плитами облицовки устанавливаются шовные планки. Допускается крепление облицовки без применения шовных планок. Необходимость установки шовных планок принять в соответствии с рекомендациями от производителя облицовки;
 5. Фиксированную несущую точку крепления рекомендуется устанавливать ближе к центру облицовки. Горизонтально-скользящая (овальное отв.) несущая точка крепления обеспечивает выравнивание панели и предсказуемое распределение нагрузки. При невозможности выполнения овального отверстия, допускается выполнение малой свободной точки крепления, размер и положение которой определяются исходя из возможных взаимных перемещений элементов системы и облицовки.

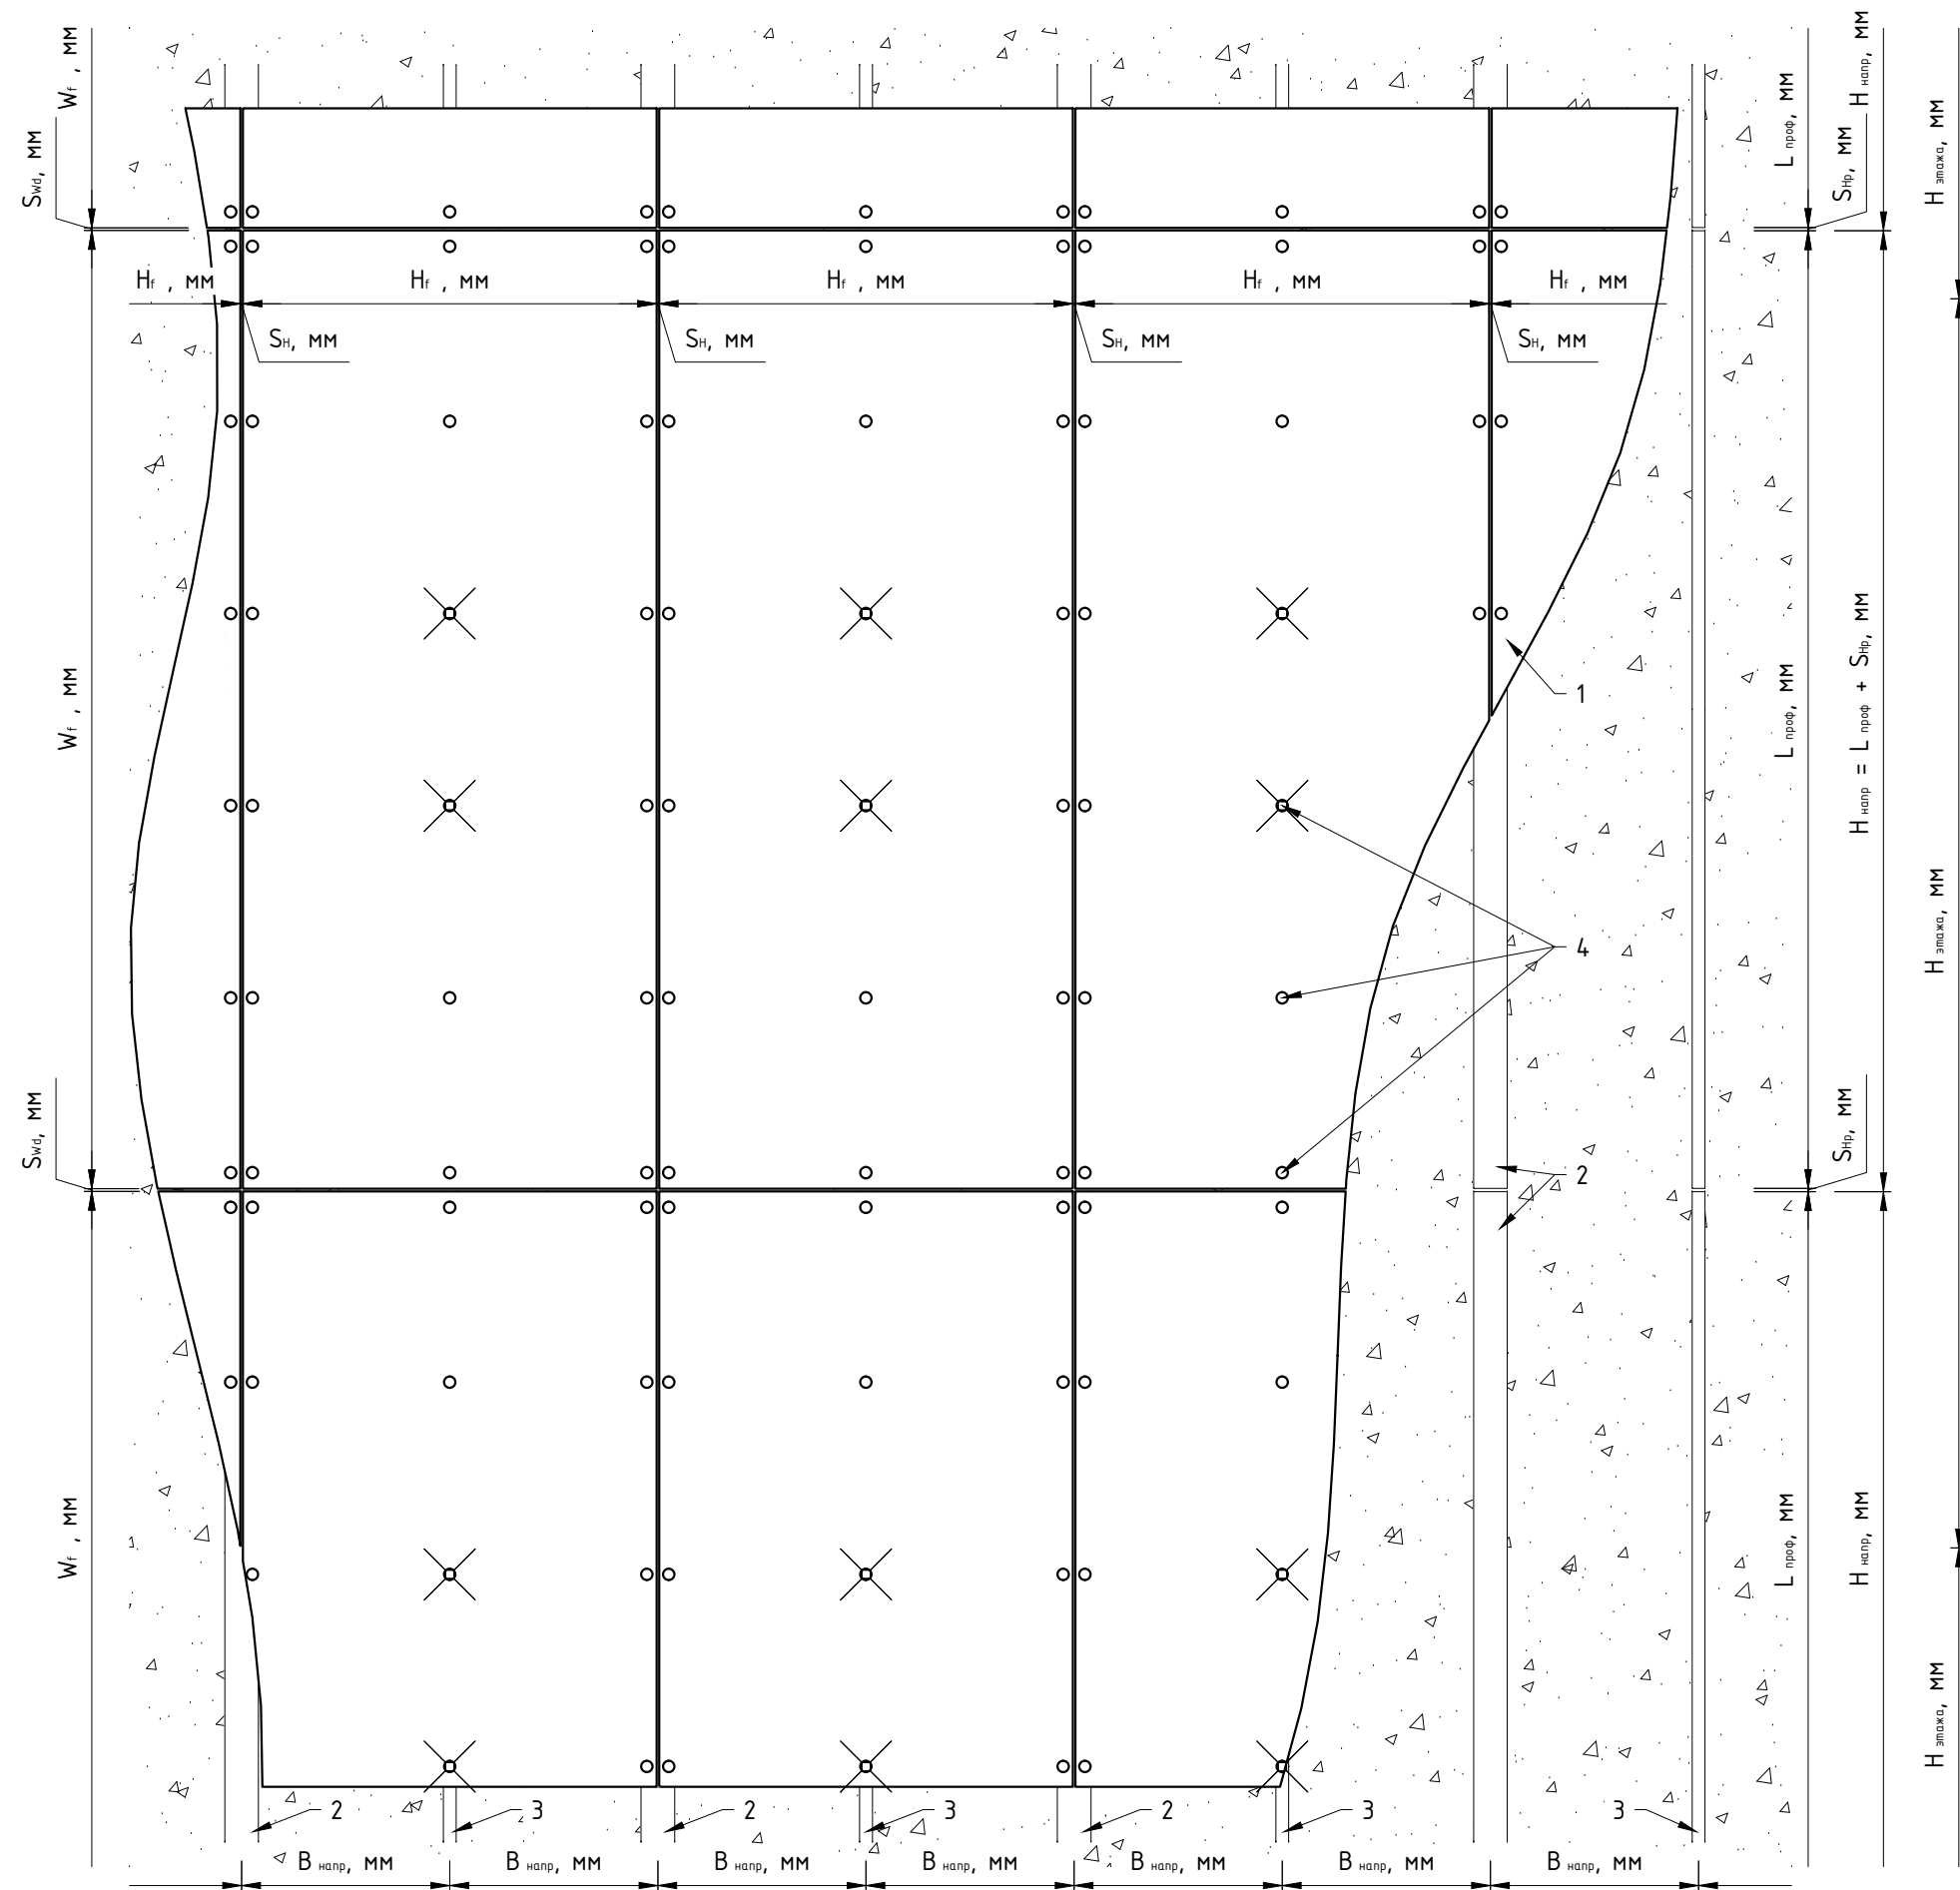

Обозначение элементов	
Поз.	Наименование
1	Облицовка: фасадная панель
2	Профиль направляющей с широкой полкой (показан условно)
3	Профиль направляющей (показан условно)
4	Заклепка вытяжная (крепежный элемент)

- Примечания:
1. Таблицы параметров и примечания см. предыдущие листы;
 2. Вариант схемы крепления облицовки принять по проекту. Возможность применения того или иного варианта схемы крепления облицовки уточнить у производителя плит/панели;
 3. НЕ допускается крепление плит облицовки к двум смежным по вертикали направляющим. Подобное крепление возможно только при условии, что терморазширения возникающие в направляющих и облицовке возможно компенсировать за счет рядовой (подвижной) точки, т.е. зазора между облицовкой и заклепкой (втулкой);
 4. Ширину/высоту видимого шва между торцами смежных панелей облицовки принять с учетом тех.хар-ик материалов, см. проект. В швы между плитами облицовки устанавливаются шовные планки. Допускается крепление облицовки без применения шовных планок. Необходимость установки шовных планок принять в соответствии с рекомендациями от производителя облицовки;
 5. Фиксированную несущую точку крепления рекомендуется устанавливать ближе к центру облицовки. Горизонтально-скользящая (овальное отв.) несущая точка крепления обеспечивает выравнивание панели и предсказуемое распределение нагрузки. При невозможности выполнения овального отверстия, допускается выполнение малой свободной точки крепления, размер и положение которой определяются исходя из возможных взаимных перемещений элементов системы и облицовки.

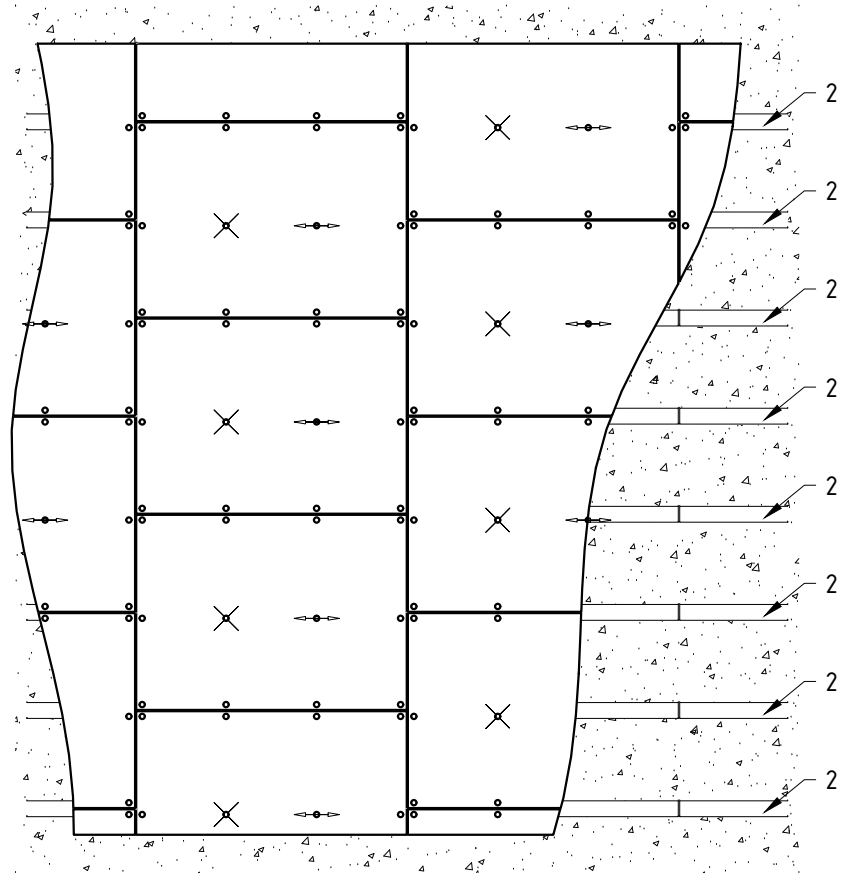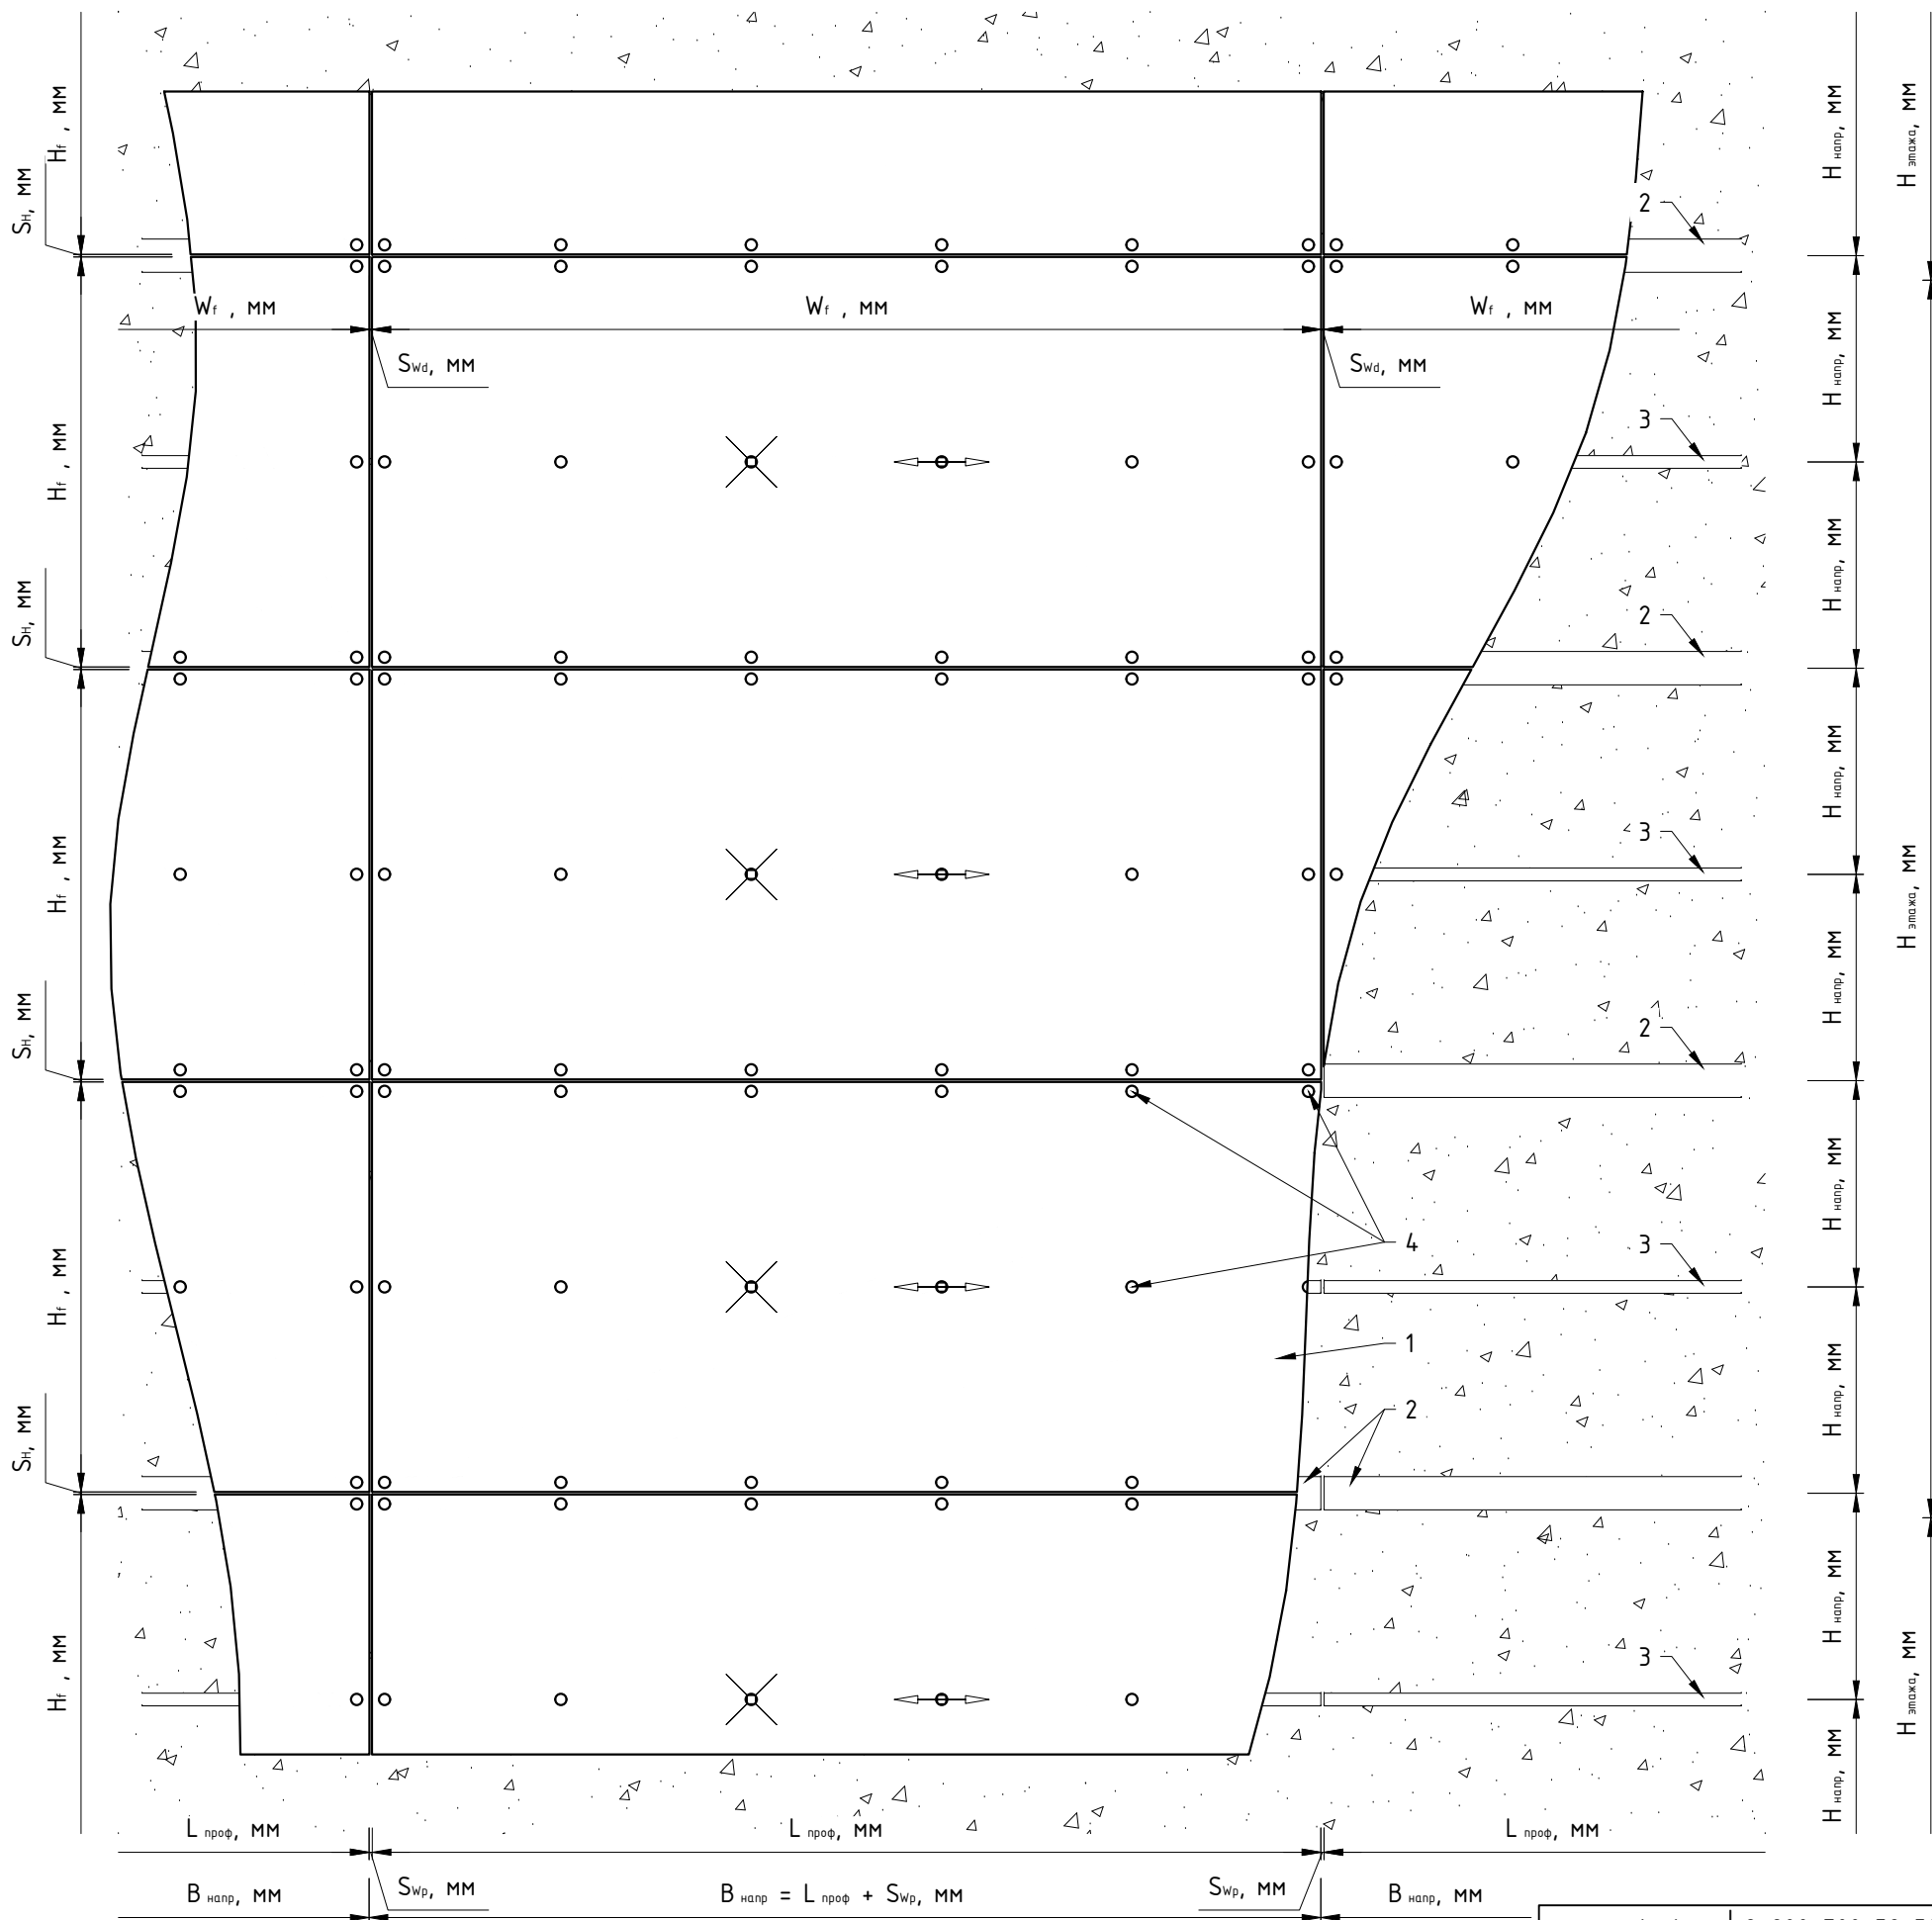


Обозначение элементов	
Поз.	Наименование
1	Облицовка: фасадная панель
2	Профиль направляющей с широкой полкой (показан условно)
3	Профиль направляющей (показан условно)
4	Заклепка вытяжная (крепежный элемент)

- Примечания:
1. Таблицы параметров и примечания см. предыдущие листы;
 2. Вариант схемы крепления облицовки принять по проекту. Возможность применения того или иного варианта схемы крепления облицовки уточнить у производителя плит/панели;
 3. НЕ допускается крепление плит облицовки к двум смежным по вертикали направляющим. Подобное крепление возможно только при условии, что терморазширения возникающие в направляющих и облицовке возможно компенсировать за счет рядовой (подвижной) точки, т.е. зазора между облицовкой и заклепкой (втулкой);
 4. Ширину/высоту видимого шва между торцами смежных панелей облицовки принять с учетом тех.хар-ик материалов, см. проект. В швы между плитами облицовки устанавливаются шовные планки. Допускается крепление облицовки без применения шовных планок. Необходимость установки шовных планок принять в соответствии с рекомендациями от производителя облицовки;
 5. Фиксированную несущую точку крепления рекомендуется устанавливать ближе к центру облицовки. Горизонтально-скользящая (овальное отв.) несущая точка крепления обеспечивает выравнивание панели и предсказуемое распределение нагрузки. При невозможности выполнения овального отверстия, допускается выполнение малой свободной точки крепления, размер и положение которой определяются исходя из возможных взаимных перемещений элементов системы и облицовки.


Крепление плиты/панели облицовки в области примыкания к проемам.

Крепление плиты/панели вариант №1: вертикальная схема положения направляющих, горизонтальная схема положения облицовки.

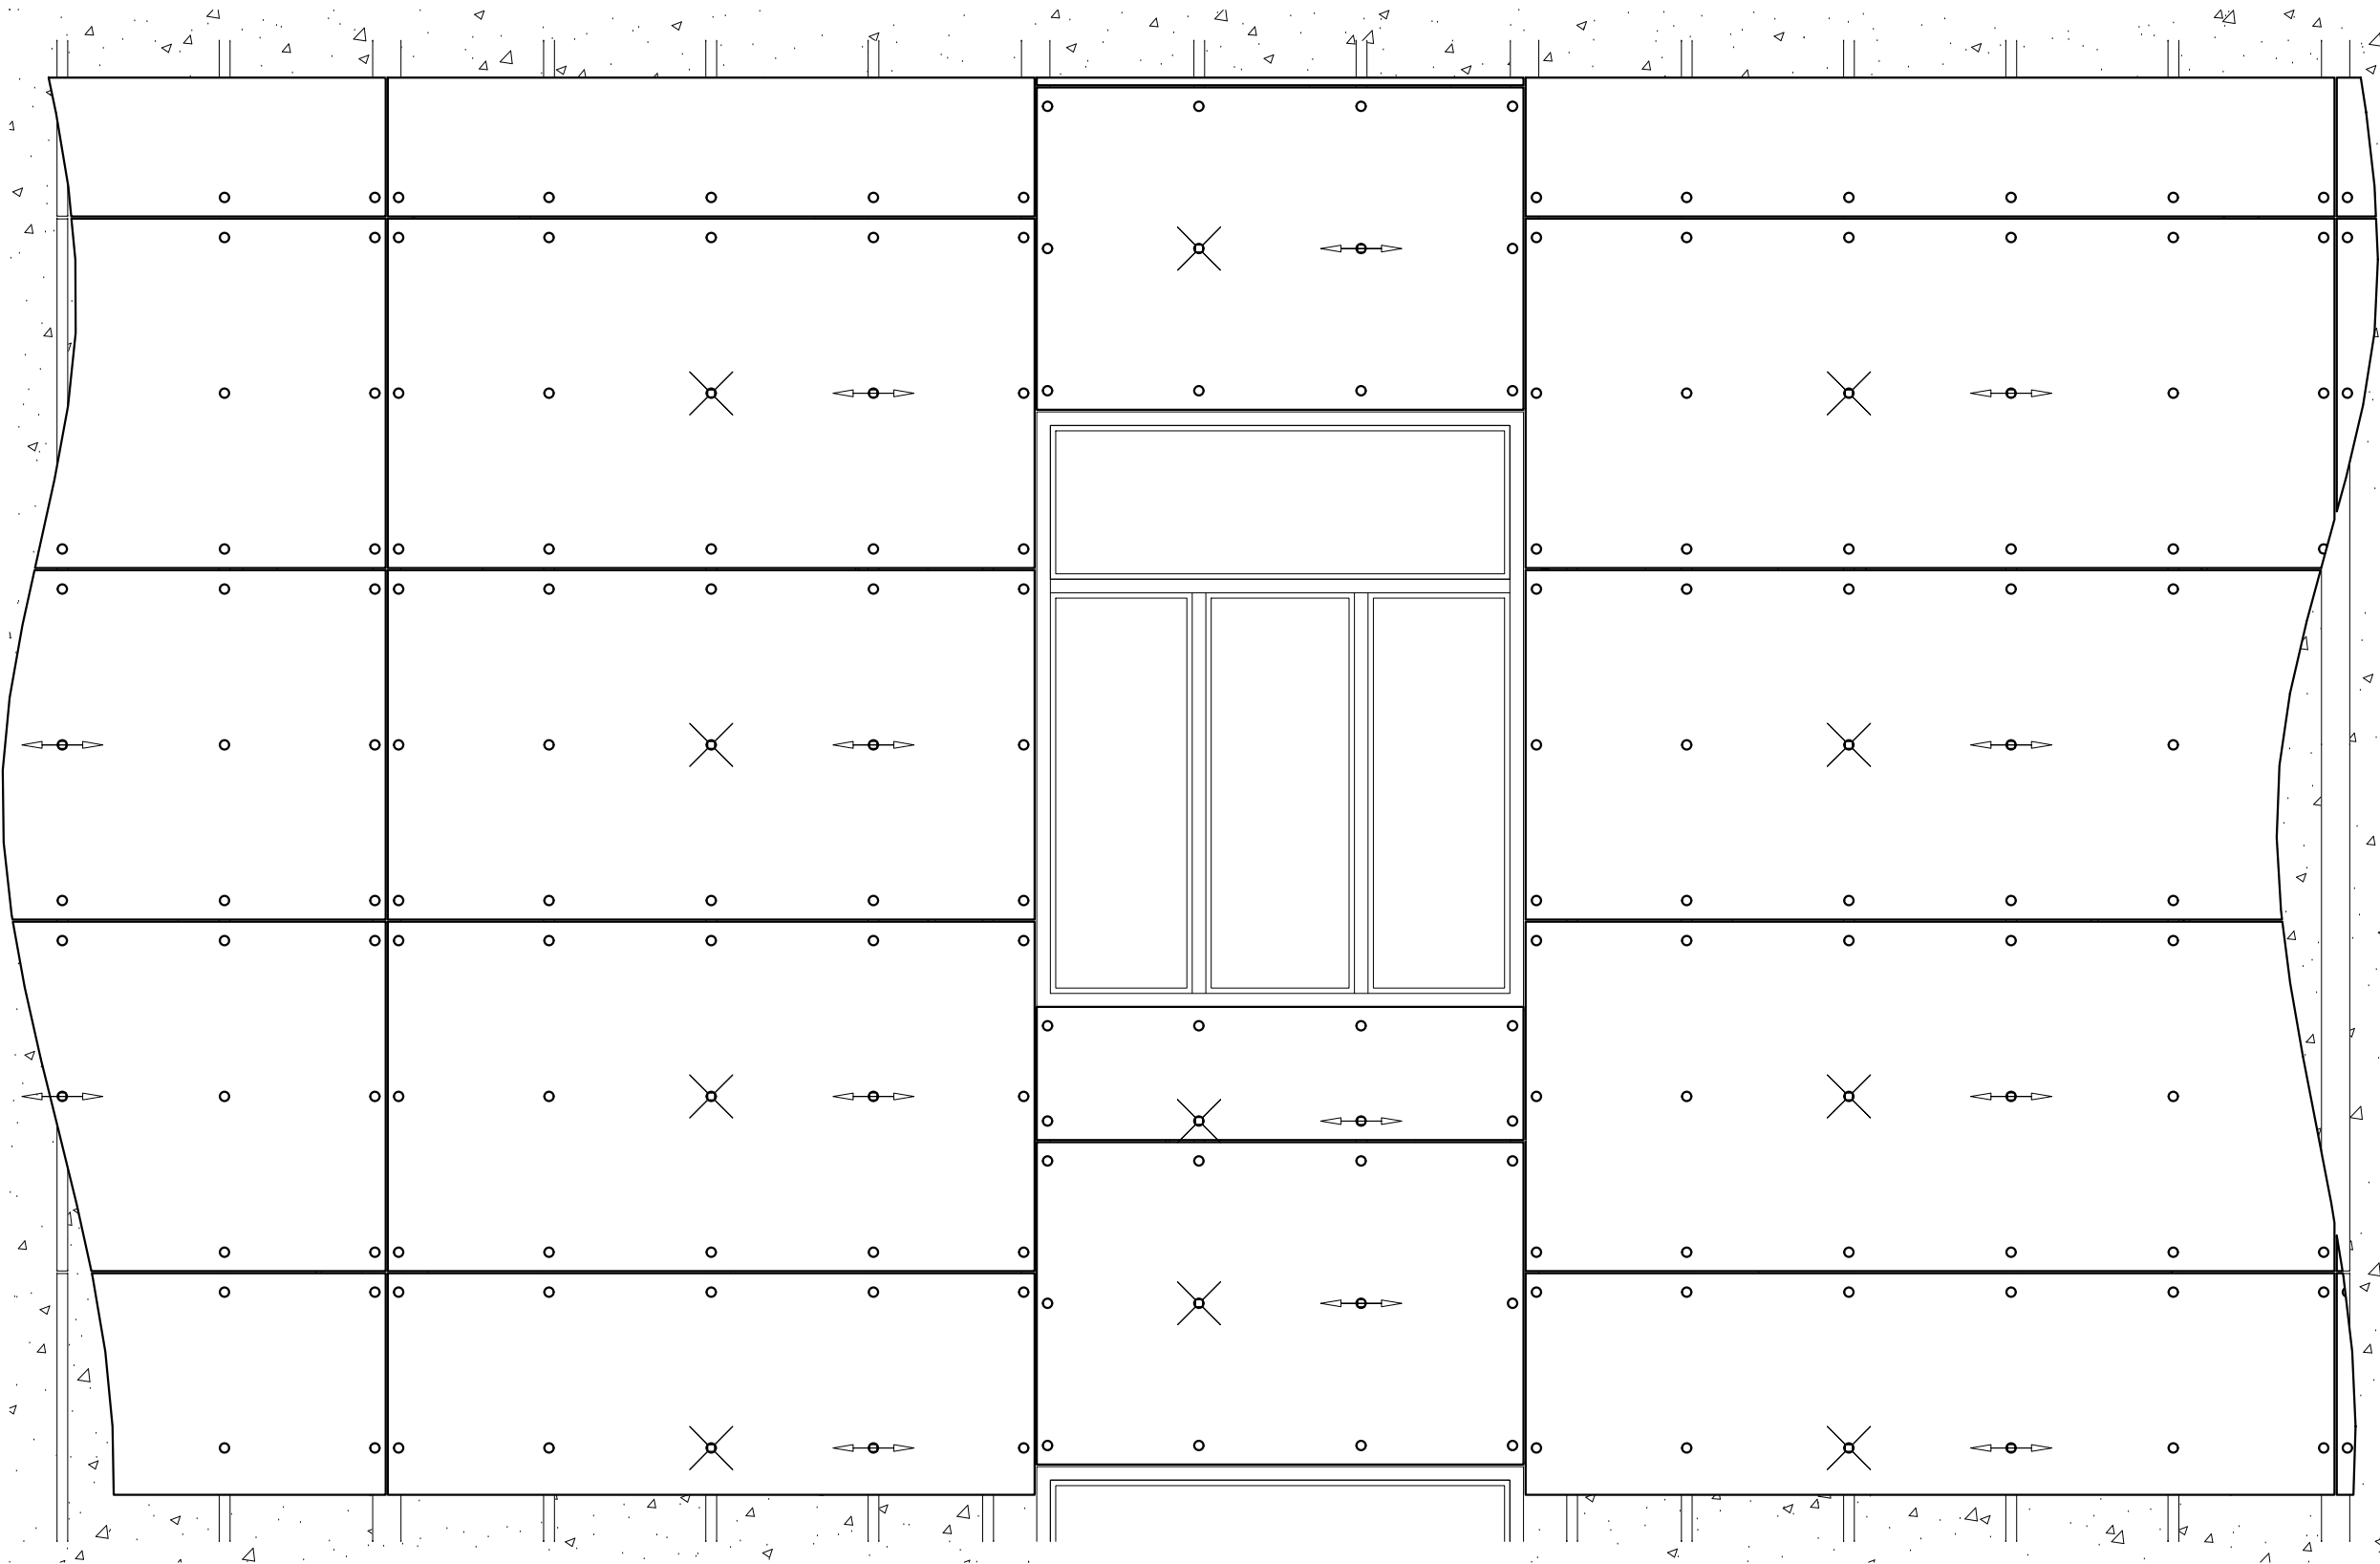

- Примечания:
- 1. См. совместно с данным подразделом. Таблицы параметров и примечания см. предыдущие листы;
 - 2. Максимальные габариты применяемой панели, шаг и краевые расстояния по положению точек крепления, их тип и положение принять с учетом тех.данных от производителя панели и в соответствии со стат.расчетом, см. проект;
 - 3. Ширину/высоту видимого шва между торцами смежных панелей облицовки принять с учетом терморасширения материалов, см. проект. В вертикальные и горизонтальные швы между плитами/панелями облицовки, для формирования стыков и защиты торцов плит облицовки от осадков, устанавливаются планки вертикального и горизонтального швов. Допускается крепление облицовки без применения планок горизонтального и вертикального швов. Возможность применения принять в соответствии с рекомендациями от производителя облицовки;
 - 4. Фиксированную несущую точку крепления рекомендуется устанавливать ближе к центру плиты/панели облицовки. Горизонтально-скользящая (овальное отверстие) несущая точка крепления обеспечивает выравнивание панели в горизонте по фасаду и предсказуемое распределение нагрузки от веса. При невозможности выполнения овального отверстия с необходимой точностью, допускается выполнение малой свободной точки крепления, размер и положение которой определяются исходя из возможных взаимных перемещений элементов системы и плиты/панели облицовки.

Крепление плиты/панели вариант №2: вертикальная схема положения направляющих, вертикальная схема положения облицовки.

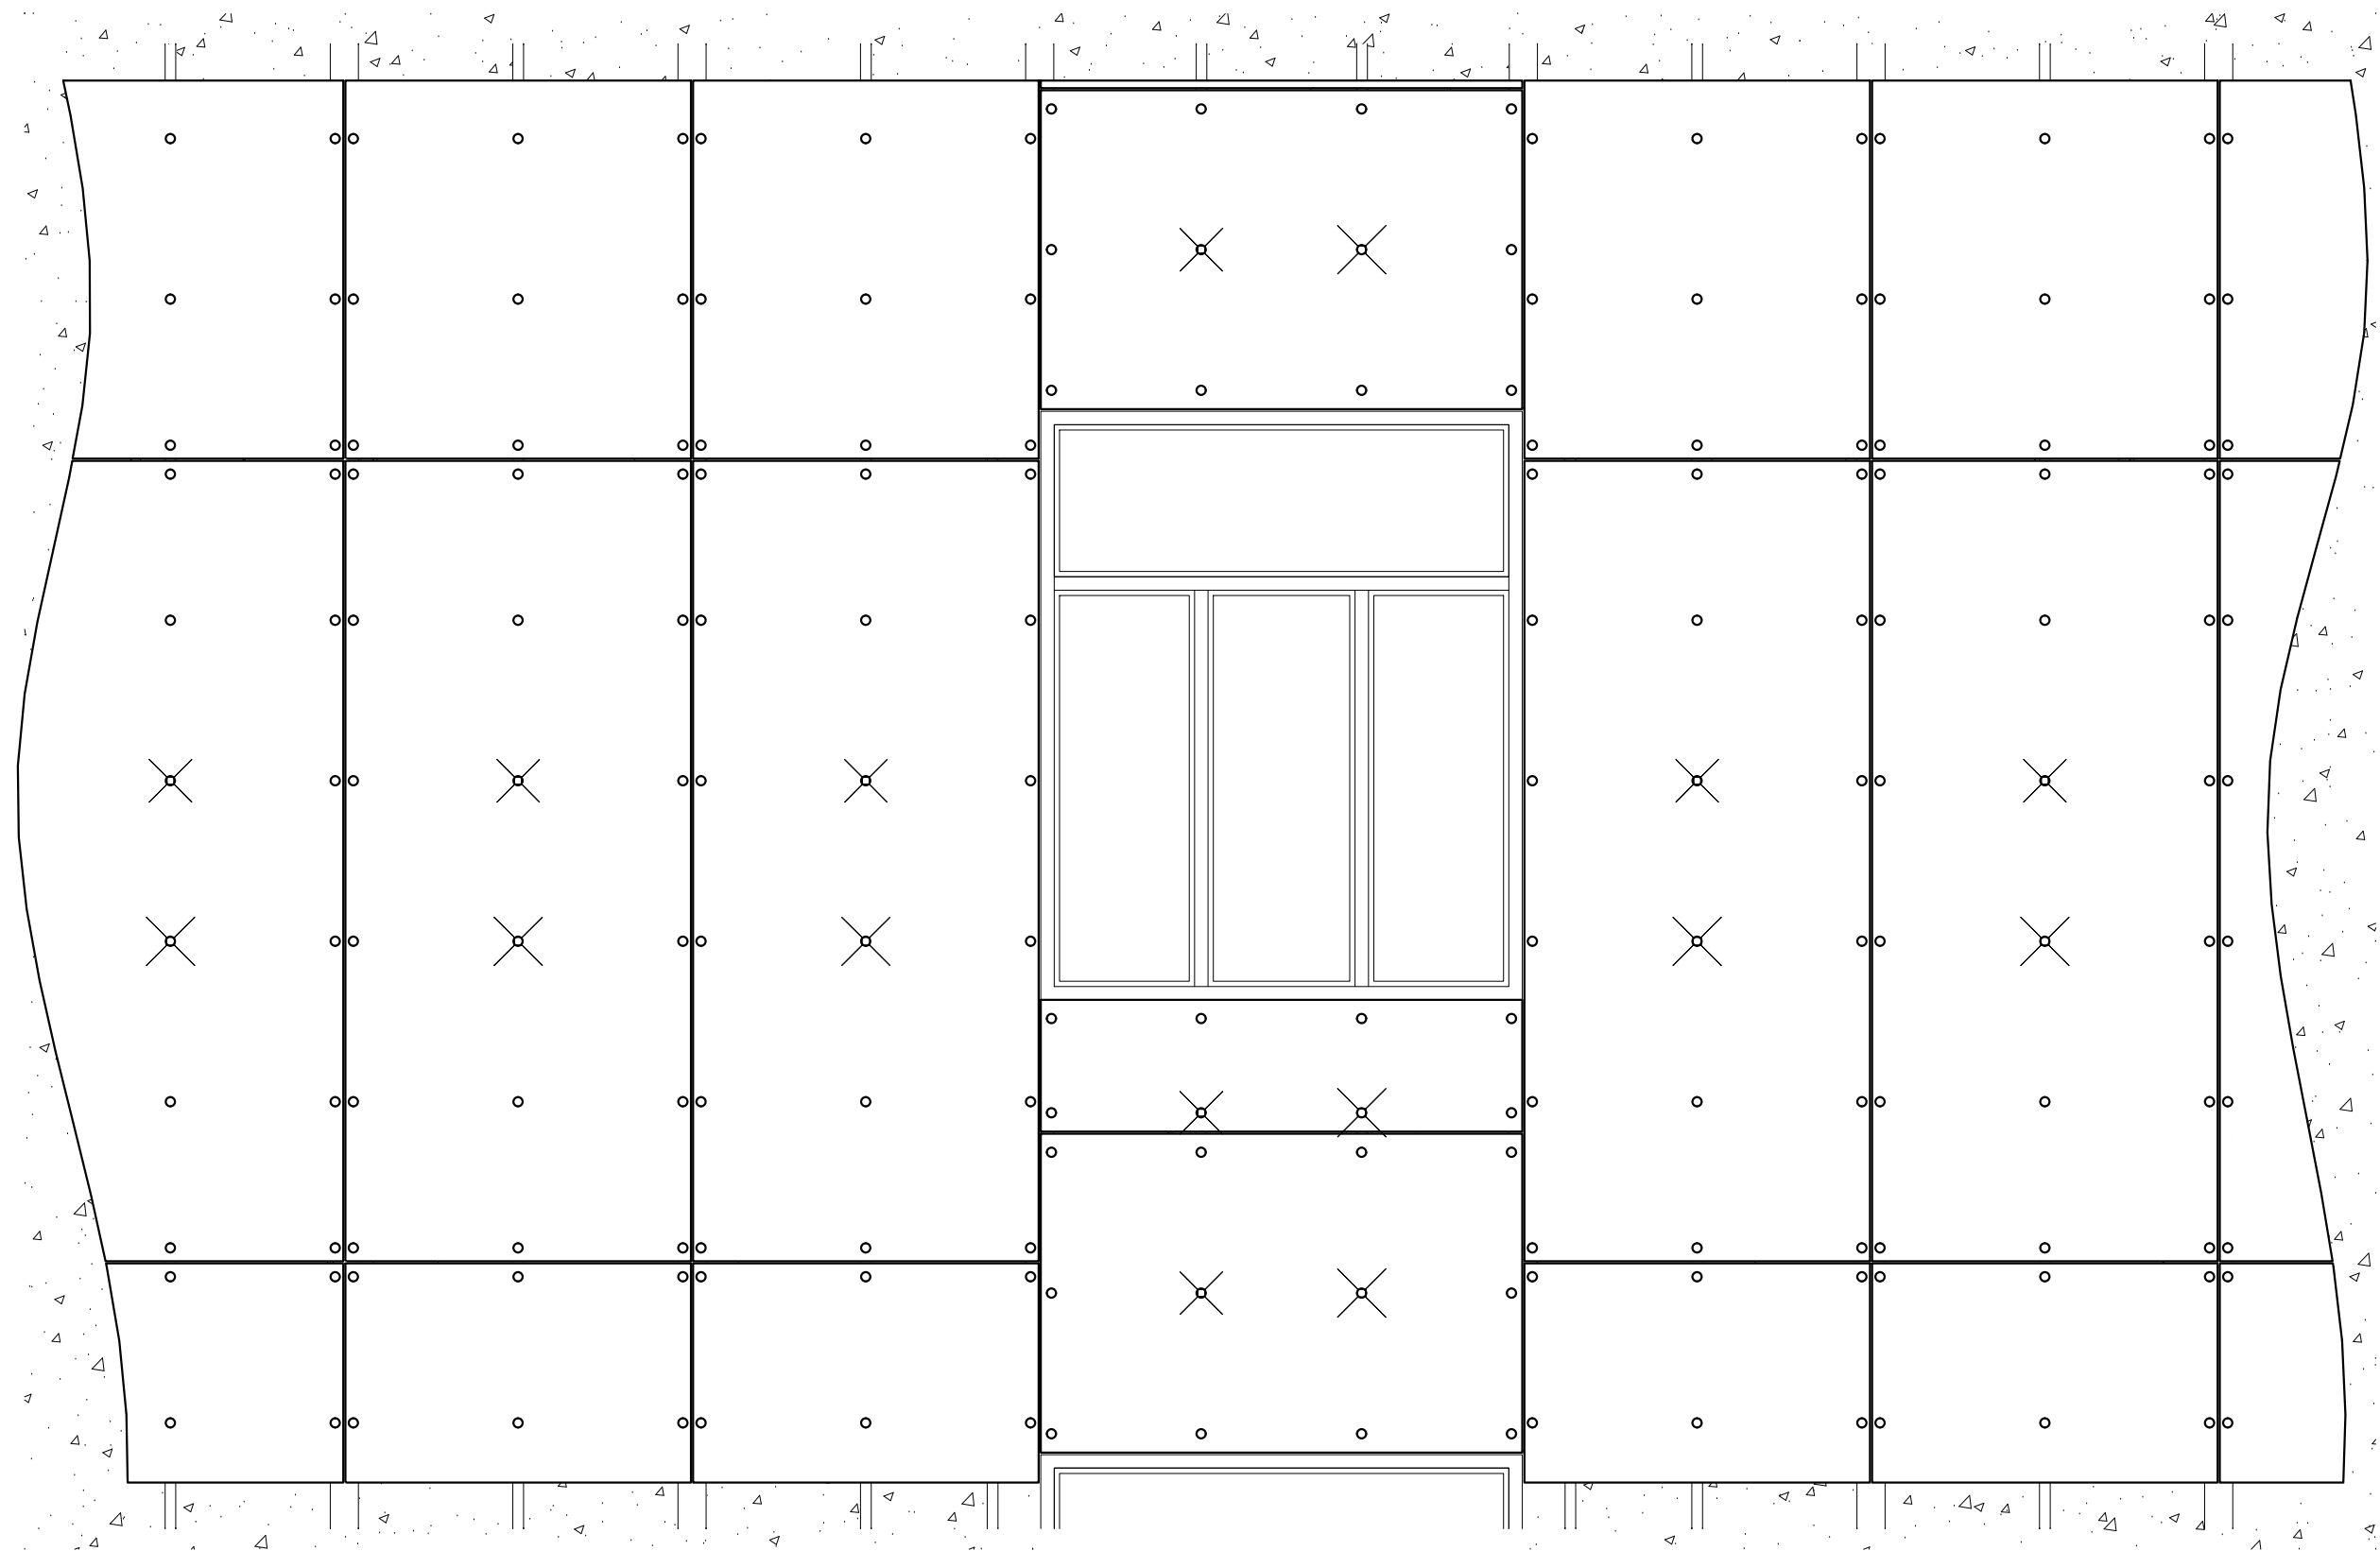

- Примечания:
1. См. совместно с данным подразделом. Таблицы параметров и примечания см. предыдущие листы;
 2. Максимальные габариты применяемой панели, шаг и краевые расстояния по положению точек крепления, их тип и положение принять с учетом тех.данных от производителя панели и в соответствии со стат.расчетом, см. проект;
 3. Ширину/высоту видимого шва между торцами смежных панелей облицовки принять с учетом терморасширения материалов, см. проект. В вертикальные и горизонтальные швы между плитами/панелями облицовки, для формирования стыков и защиты торцов плит облицовки от осадков, устанавливаются планки вертикального и горизонтального швов. Допускается крепление облицовки без применения планок горизонтального и вертикального швов. Возможность применения принять в соответствии с рекомендациями от производителя облицовки;
 4. Фиксированную несущую точку крепления рекомендуется устанавливать ближе к центру плиты/панели облицовки. Горизонтально-скользящая (овальное отверстие) несущая точка крепления обеспечивает выравнивание панели в горизонте по фасаду и предсказуемое распределение нагрузки от веса. При невозможности выполнения овального отверстия с необходимой точностью, допускается выполнение малой свободной точки крепления, размер и положение которой определяются исходя из возможных взаимных перемещений элементов системы и плиты/панели облицовки.

6.3.2. Панель из базальтовой ваты (Rockpanel), скрытое крепление на клеевой слой.

Раскладка облицовки, при креплении на клей

Схема крепления панелей расположенных вертикально


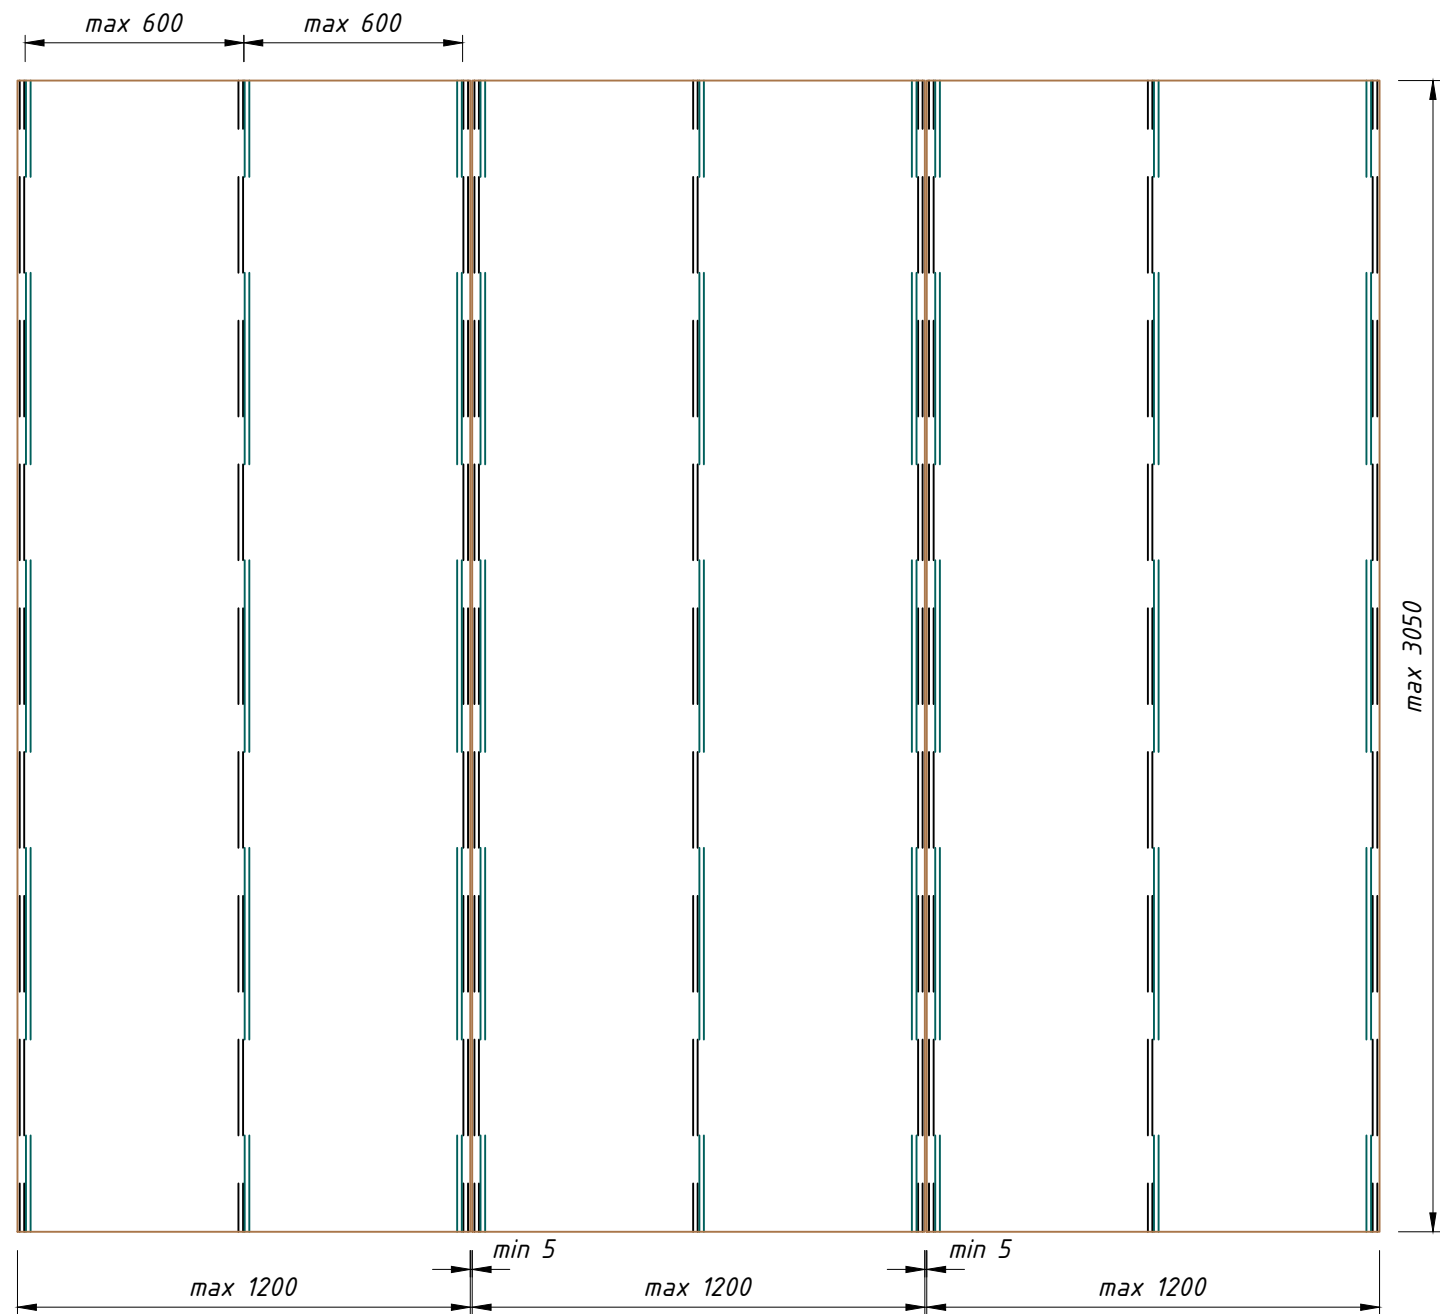



Схема крепления панелей расположенных горизонтально

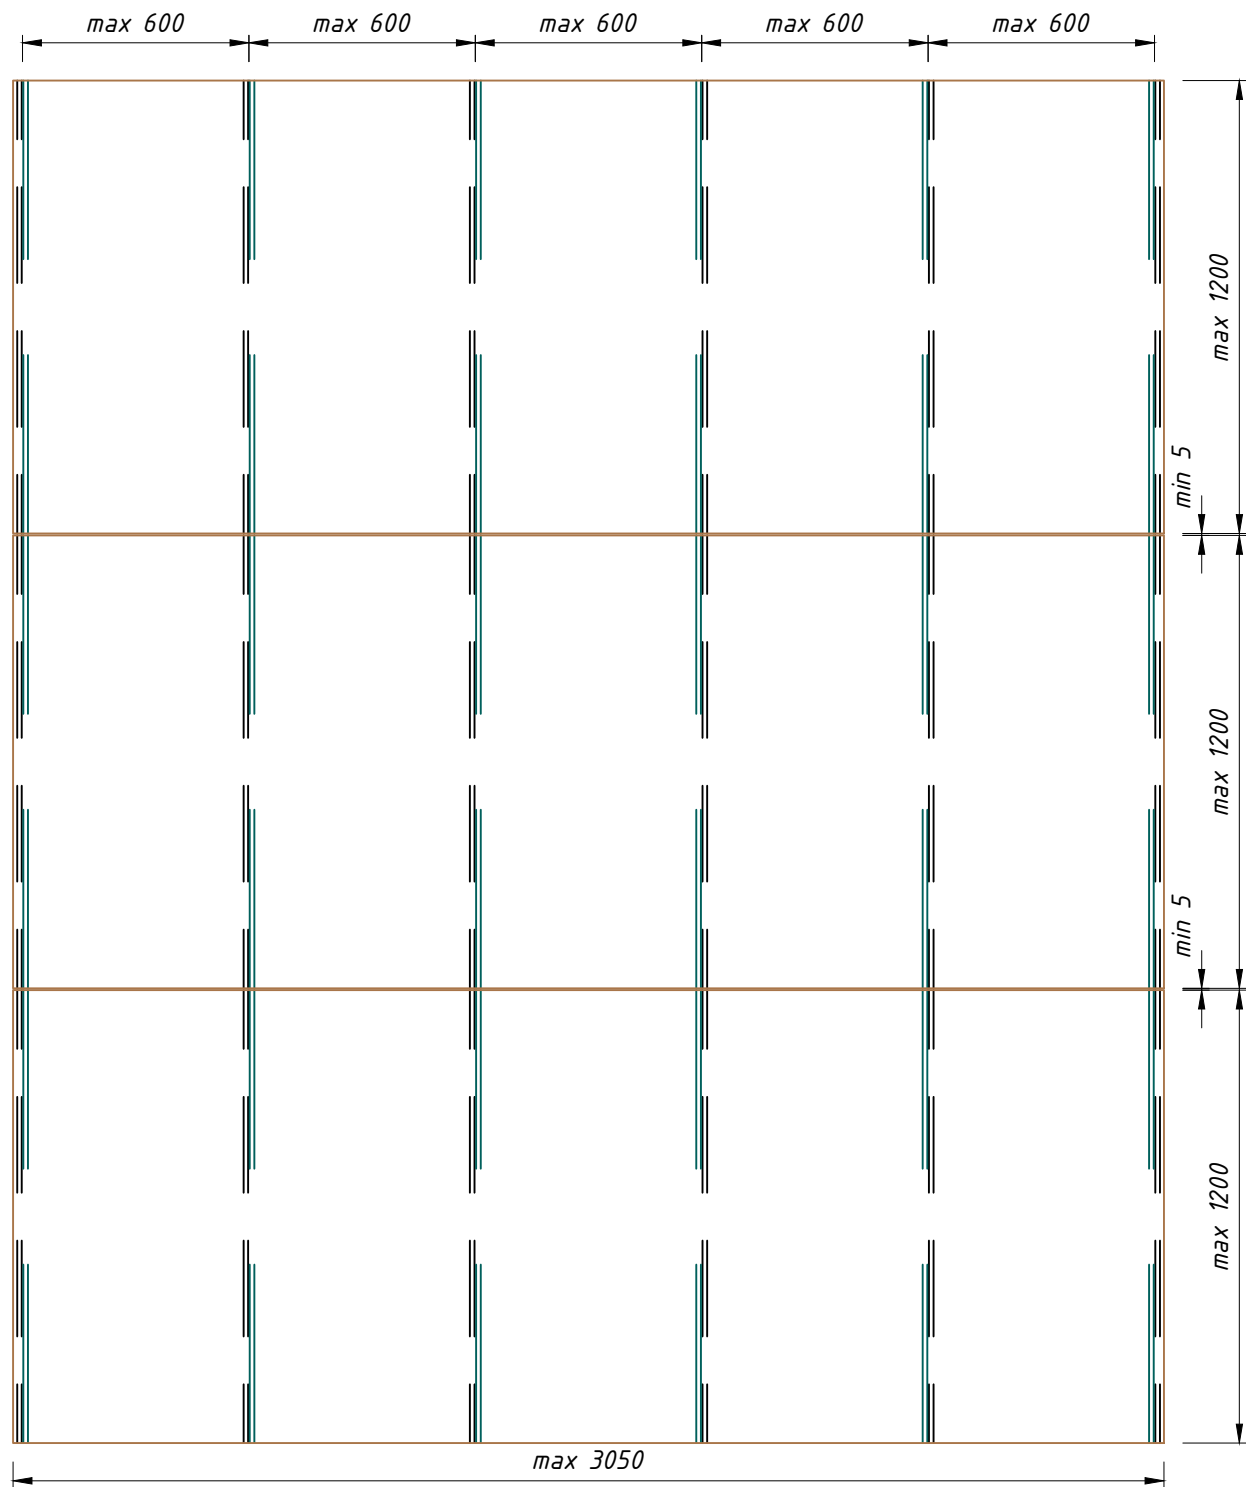


- Примечание:
1. Перед установкой двусторонней клеящей ленты и нанесением клея, стыкуемые поверхности необходимо зачистить и загрунтовать. Грунтование должно производиться не позже 4 часов после зачистки.
 2. Интервал между грунтовкой и нанесением клея не должен превышать 4 часов. При превышении срока стыкуемые поверхности должны быть повторно зачищены и загрунтованы.
 3. После нанесения клея панель необходимо установить в течении 15 мин.
 4. Приклеивание панели к направляющей см. лист 62.

Приклеивание панели к направляющей


До приклеивания панели

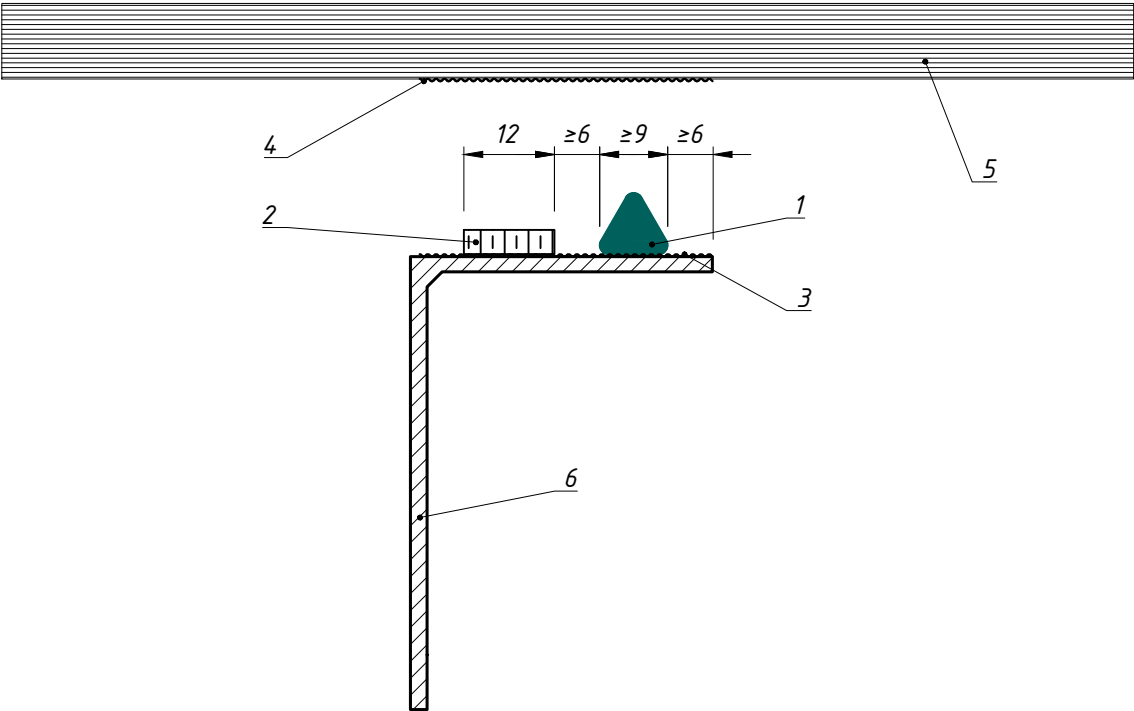


До приклеивания панели

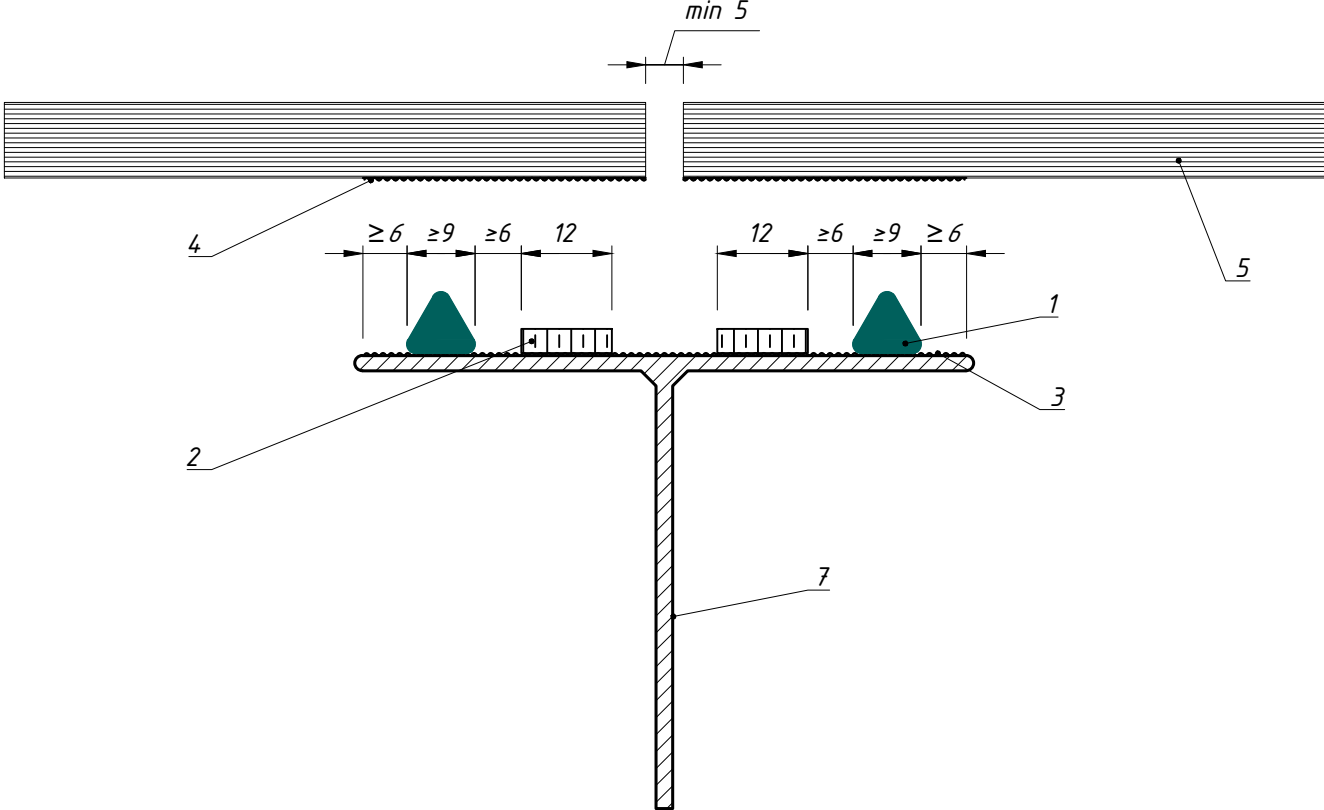

После приклеивания панели

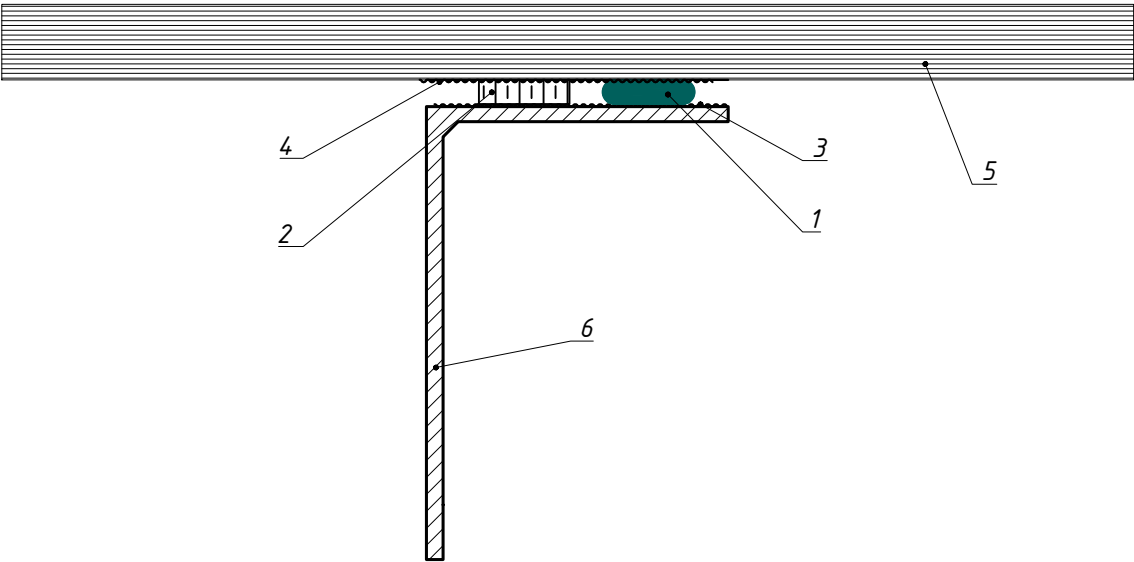

После приклеивания панели

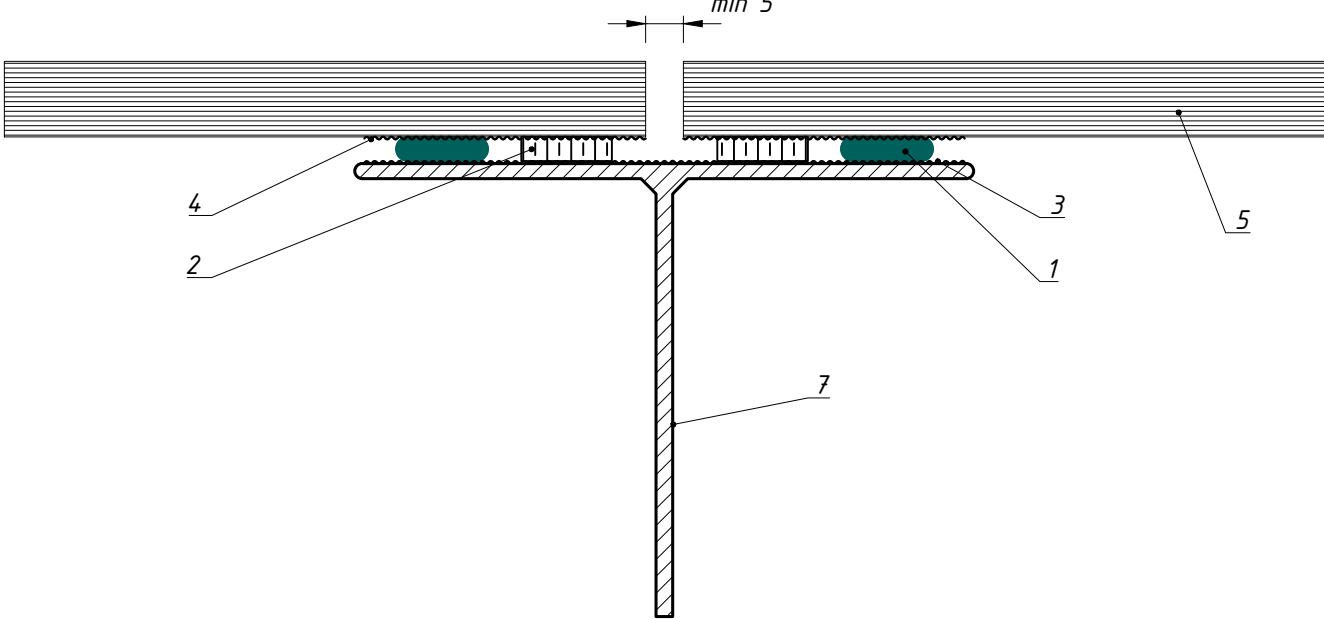

Поз.	Наименование	Артикул
1	Клей	не входит в поставку
2	Двусторонняя клеящая лента	не входит в поставку
3	Праймер для алюминиевого профиля	не входит в поставку
4	Праймер для панели	не входит в поставку
5	Облицовка: Rockpanel	
6	Профиль MFT-L 60x38x1.8	См. раздел №2
7	Профиль MFT-T 60x82x1.8	См. раздел №2

6.3.3. Панель из базальтовой ваты (Rockpanel), скрытое крепление на салазки с предварительным формированием клеевым слоем кассет.

Раскладка облицовки, при креплении на икли с предварительной наклейкой профиля

Схема крепления панелей расположенных вертикально


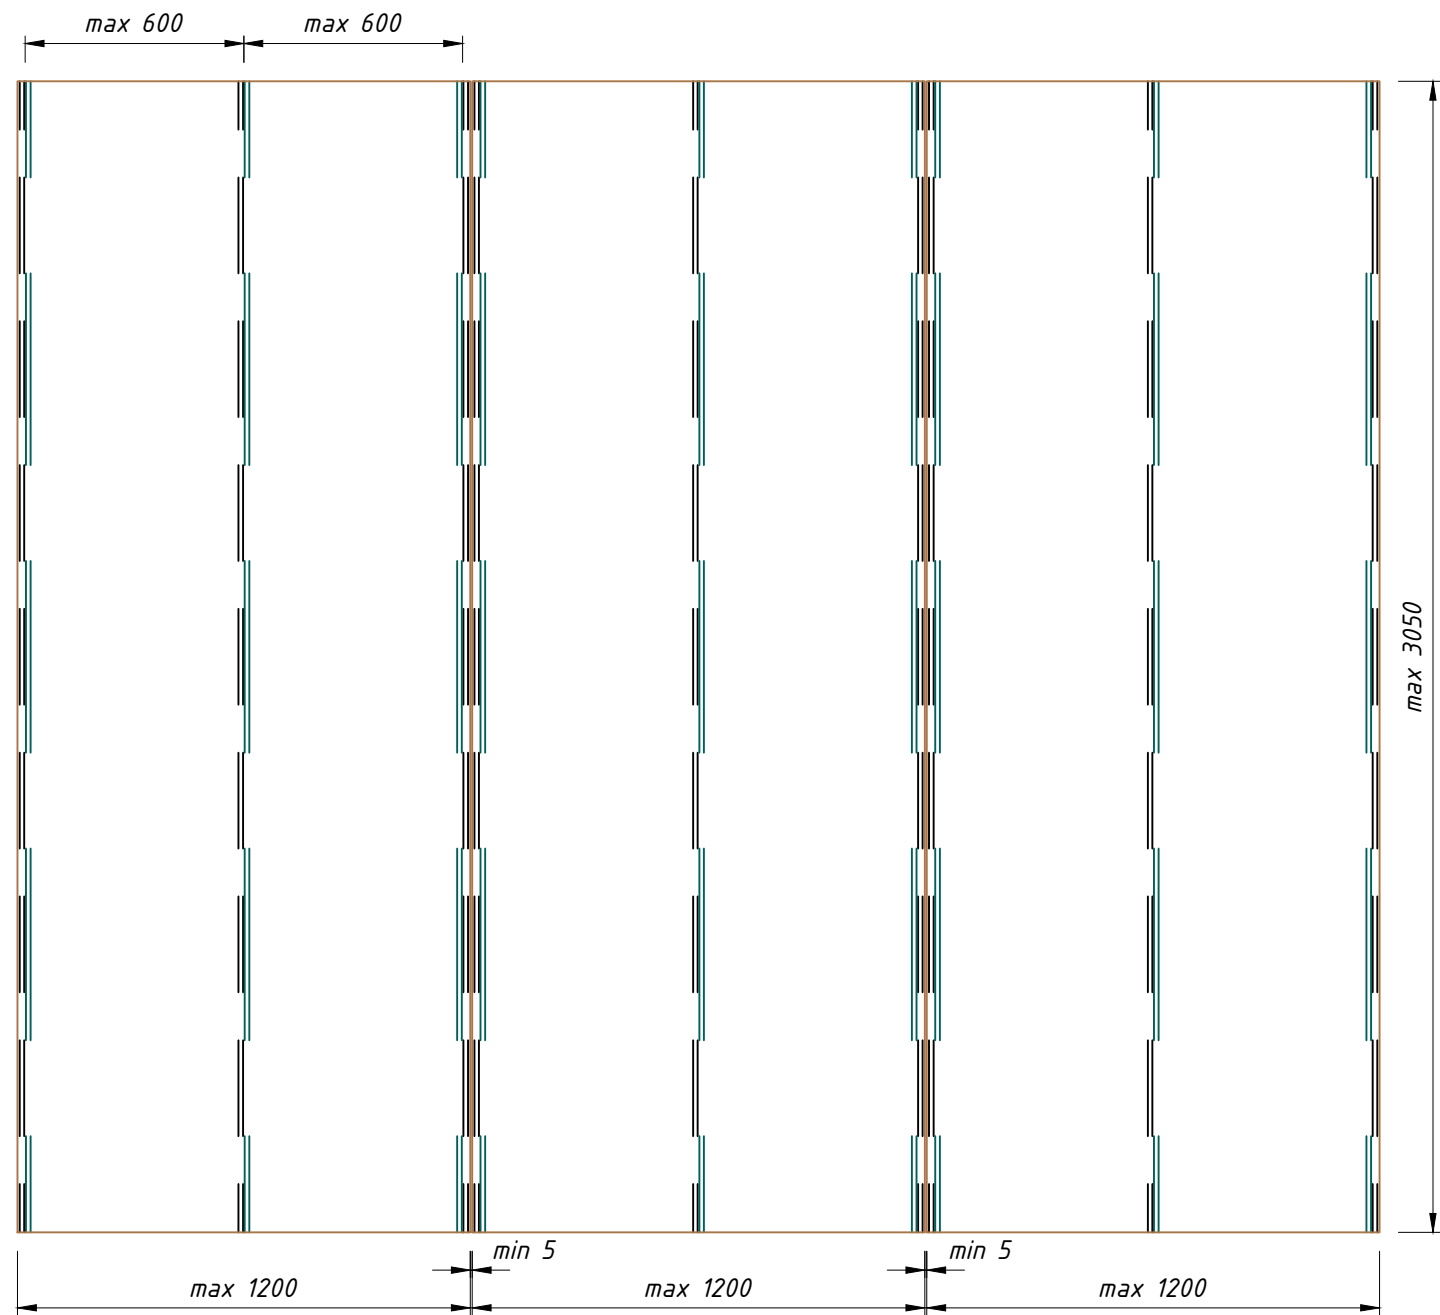


Схема крепления панелей расположенных горизонтально

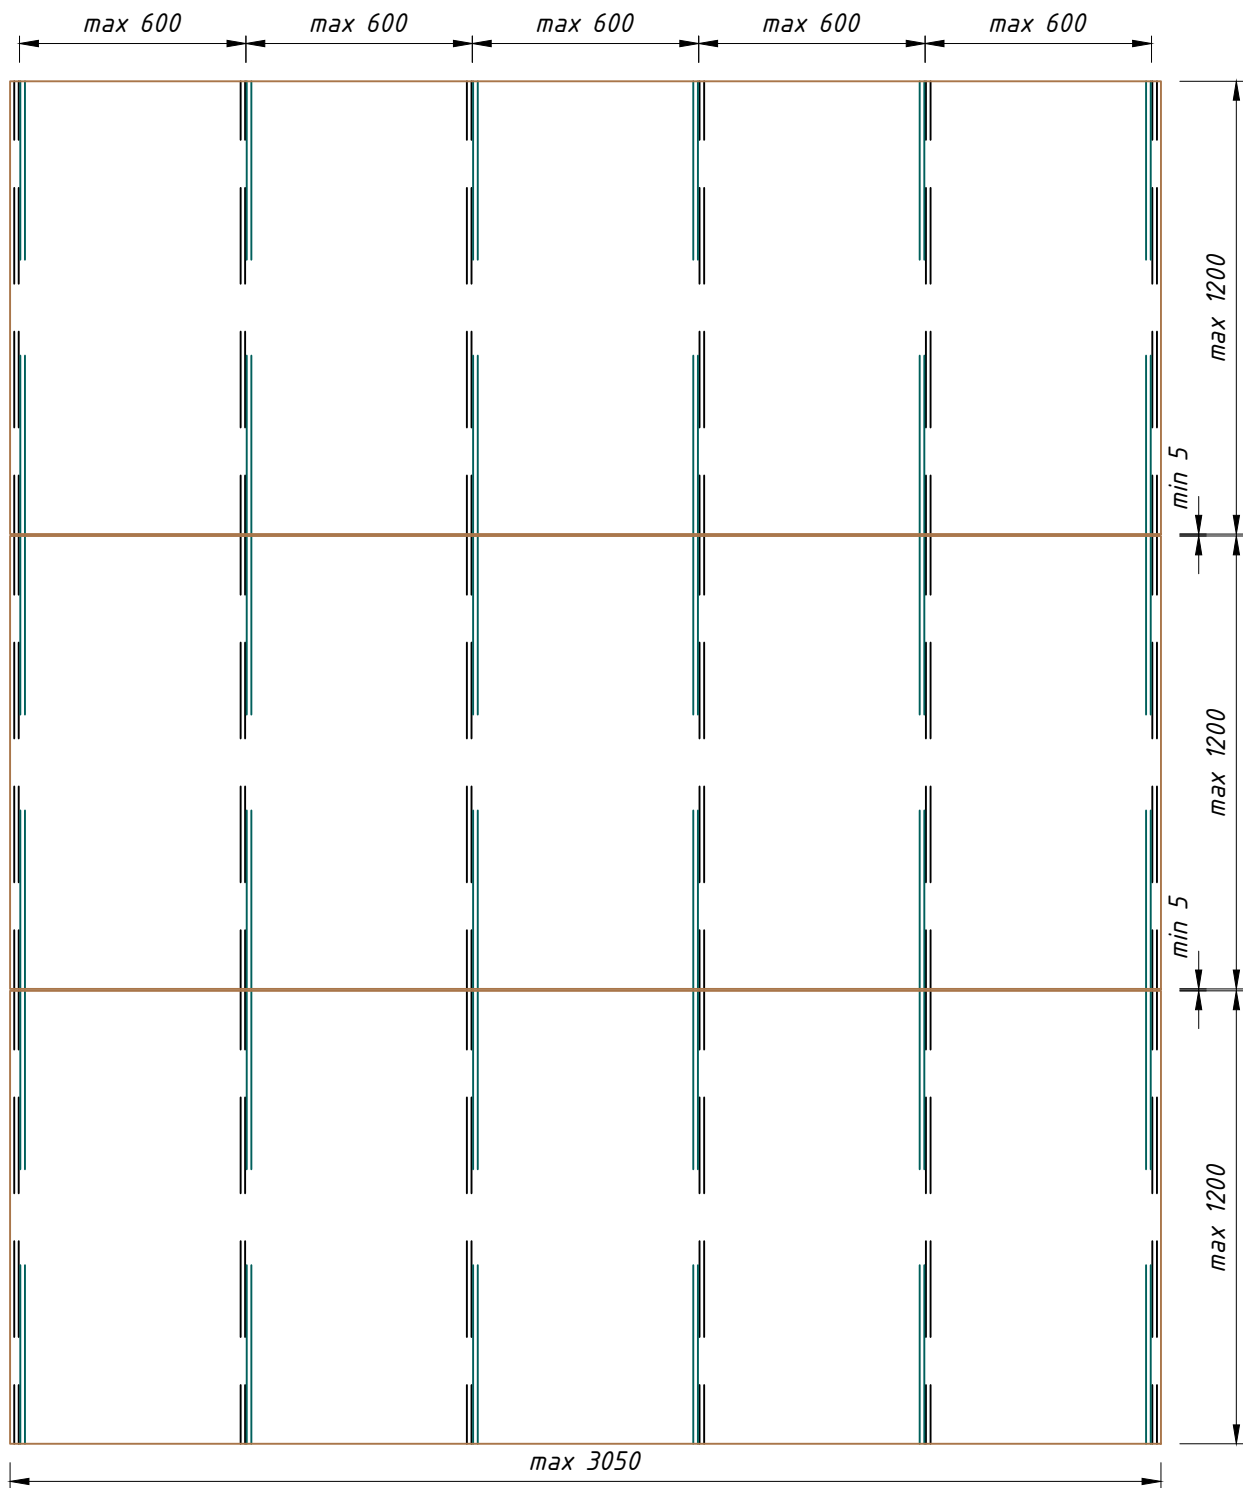


Примечание:


1. Перед установкой двусторонней клеящей ленты и нанесением клея, стыкуемые поверхности необходимо зачистить и загрунтовать. Грунтование должно производиться не позже 4 часов после зачистки.
2. Интервал между грунтовкой и нанесением клея не должен превышать 4 часов. При превышении срока стыкуемые поверхности должны быть повторно зачищены и загрунтованы.
3. После нанесения клея панель необходимо установить в течении 15 мин.
4. Приклеивание панели к направляющей см. лист 64.
5. Возможность выполнения вертикальной раскладки подтвердить статическим расчетом направляющей.

Приклеивание панели к направляющей


До приклеивания панели

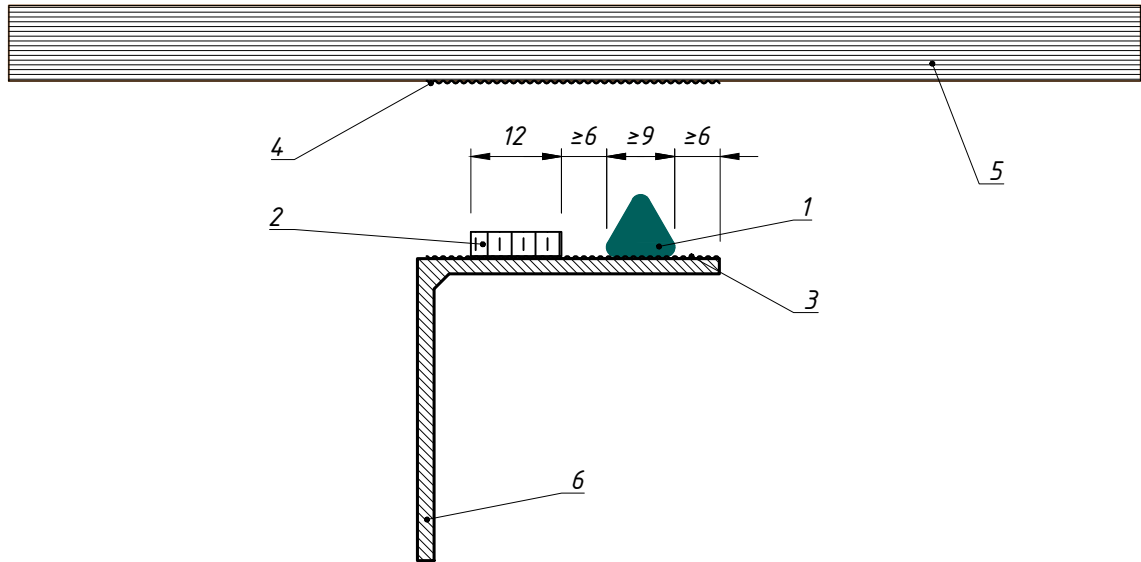


До приклеивания панели

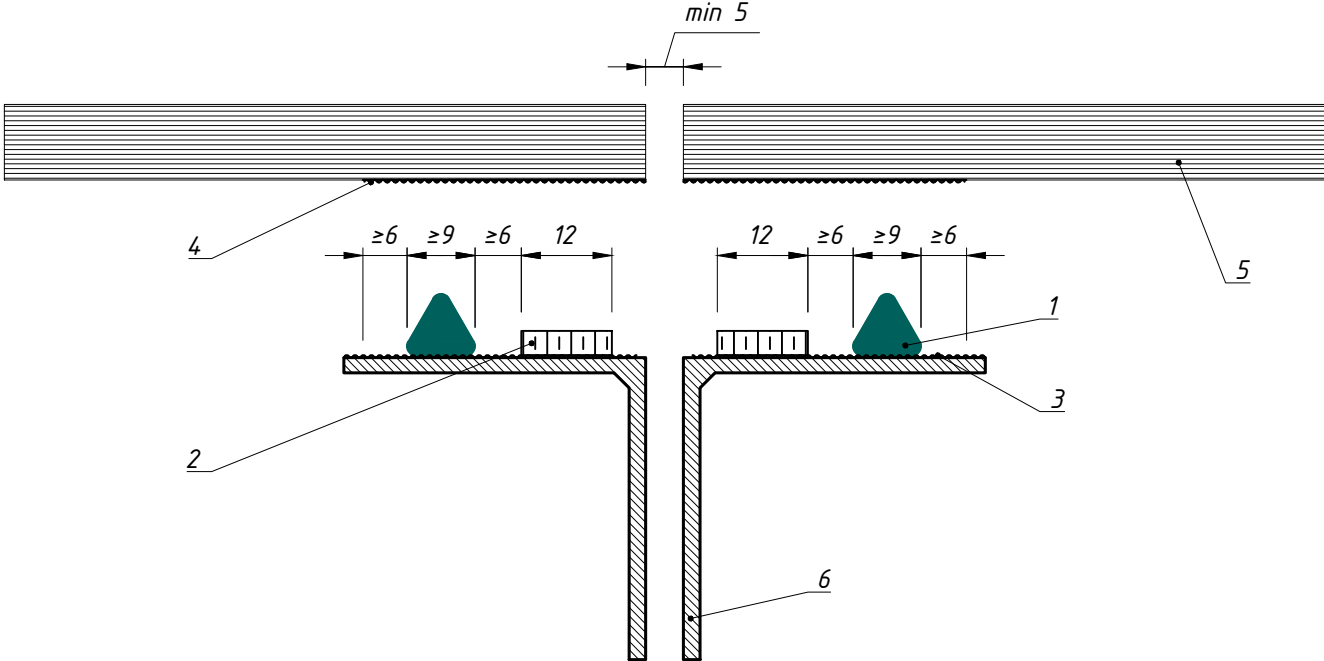

После приклеивания панели

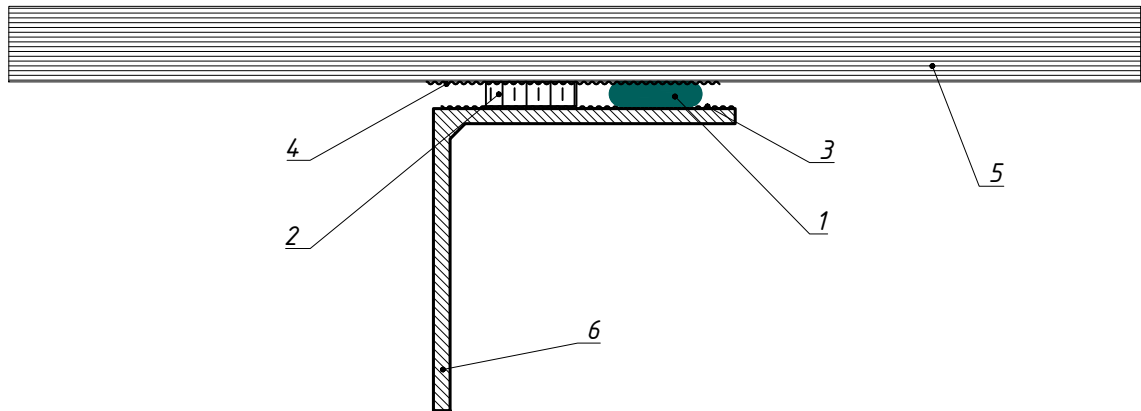


После приклеивания панели

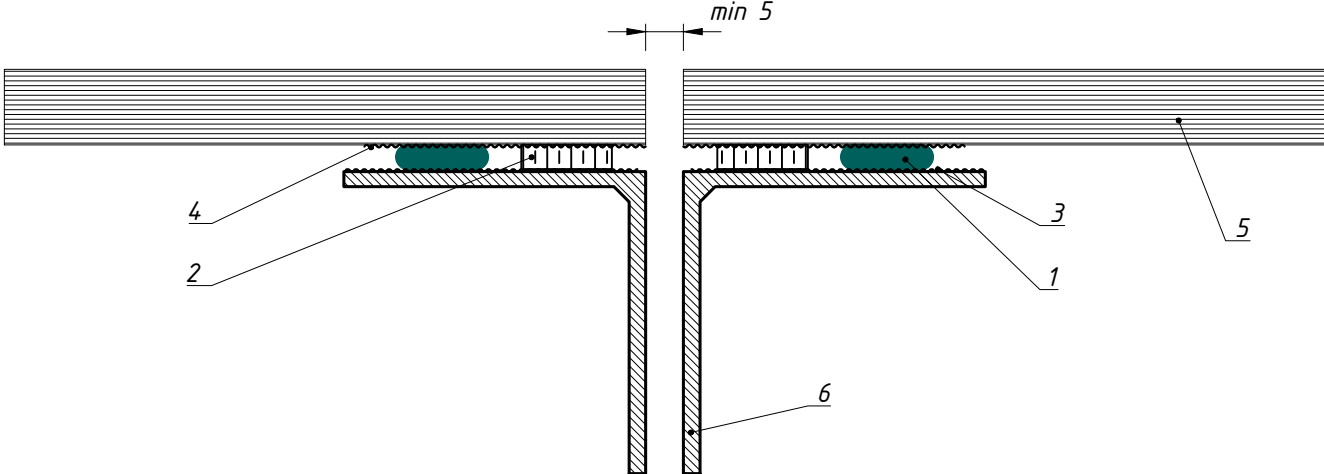

Поз.	Наименование	Артикул
1	Клей	не входит в поставку
2	Двусторонняя клеящая лента	не входит в поставку
3	Праймер для алюминиевого профиля	не входит в поставку
4	Праймер для панели	не входит в поставку
5	Облицовка: Rockpanel	
6	Профиль MFT-L 40x40x1.8	См. раздел №2

7. Основные технические решения.

7.1 Горизонтальный разрез: вариант №1.

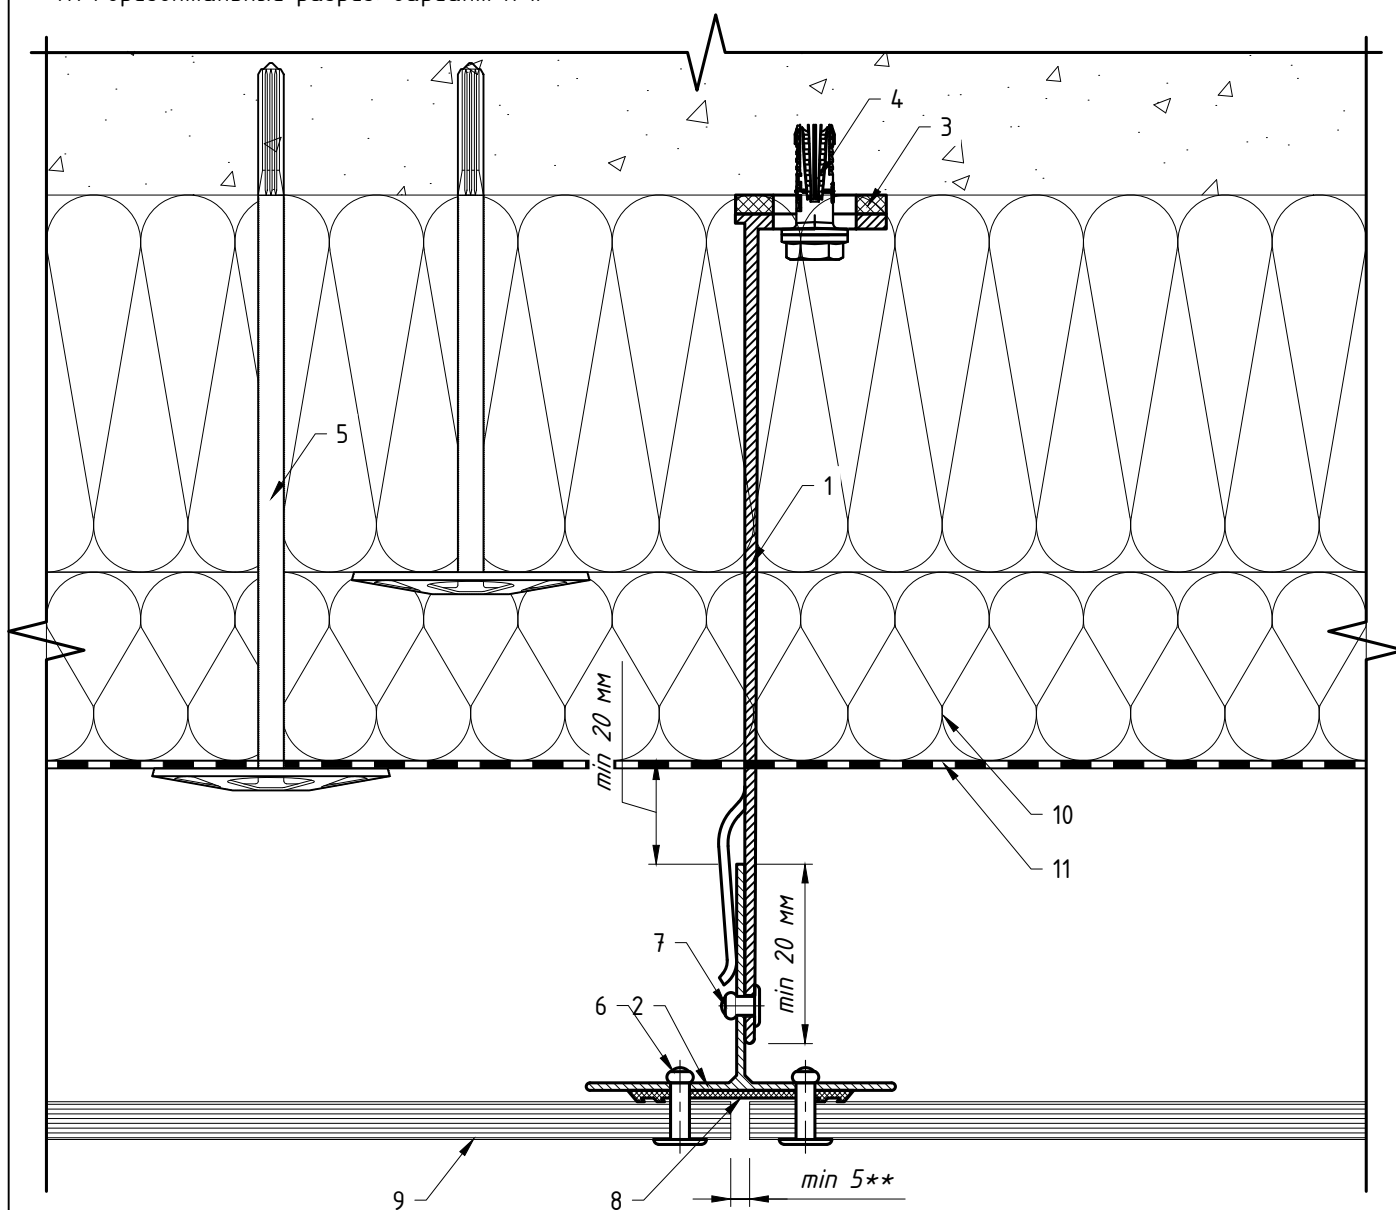


Поз.	Наименование	Артикул
1	Кронштейн MFT-MF 220 L (MFT-MF 220 LM/MFT-MF 220 M/MFT-MF 220 S)	См. раздел №2
2	Профиль MFT-T 60x82x1.8	См. раздел №2
3	Термомост MFT-ISO L (MFT-ISO LM/MFT-ISO M/MFT-ISO S)	См. раздел №2
4	Анкер фасадный	См. раздел №2
5	Анкер для крепления утеплителя	См. раздел №2
6	Заклепка вытяжная с увеличенным бортиком Ø4.8x21 K14 A2/A2	2190959
7	Заклепка вытяжная Ø4.8x12 Al/A2(A2/A2), Саморез с прессшайбой и сверлом Ø5.5x19 A2 DIN 7504 K	См. раздел №2
8	Уплотнитель большой MFT-JS 60x0,5	2099423
9	Облицовка: Rockpanel*	
10	Утеплитель	
11	Паропроницаемая гидроизоляция из НГ материала	устанавливается, если применимо

* Данное тех решение предназначено не для всех типов облицовки, более подробно см. п.1.8.

** Размер горизонтального и вертикального швов определяется проектом, но не менее 5 мм.

7.1 Горизонтальный разрез: вариант №2.

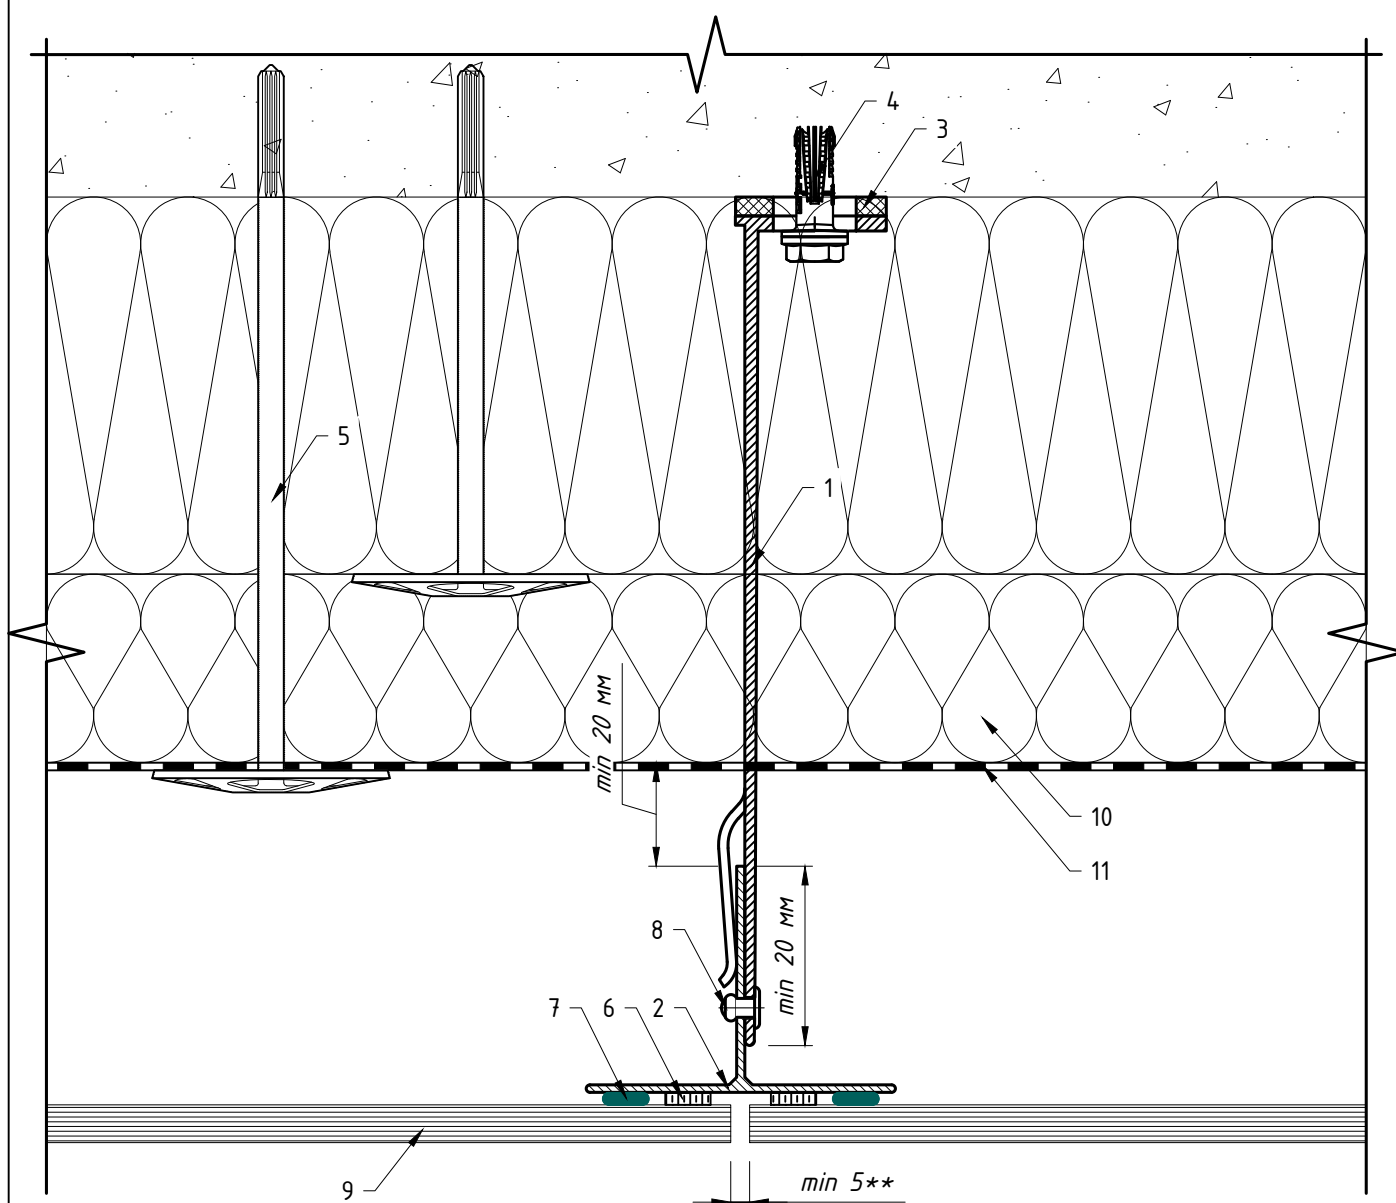


Поз.	Наименование	Артикул
1	Кронштейн MFT-MF 220 L (MFT-MF 220 LM/MFT-MF 220 M/MFT-MF 220 S)	См. раздел №2
2	Профиль MFT-T 60x82x1.8	См. раздел №2
3	Термомост MFT-ISO L (MFT-ISO LM/MFT-ISO M/MFT-ISO S)	См. раздел №2
4	Анкер фасадный	См. раздел №2
5	Анкер для крепления утеплителя	См. раздел №2
6	Двусторонняя клеящая лента	не входит в поставку UTECH
7	Клей	не входит в поставку UTECH
8	Заклепка вытяжная $\phi 4.8 \times 12$ A1/A2(A2/A2), Саморез с прессшайбой и сверлом $\phi 5.5 \times 19$ A2 DIN 7504 K	См. раздел №2
9	Облицовка: Rockpanel*	
10	Утеплитель	
11	Паропроницаемая гидроизоляция из НГ материала	устанавливается, если применимо

* Данное тех. решение предназначено не для всех типов облицовки, более подробно см. п.1.8.

** Размер горизонтального и вертикального швов определяется проектом, но не менее 5 мм.


7.1 Горизонтальный разрез: вариант №3.

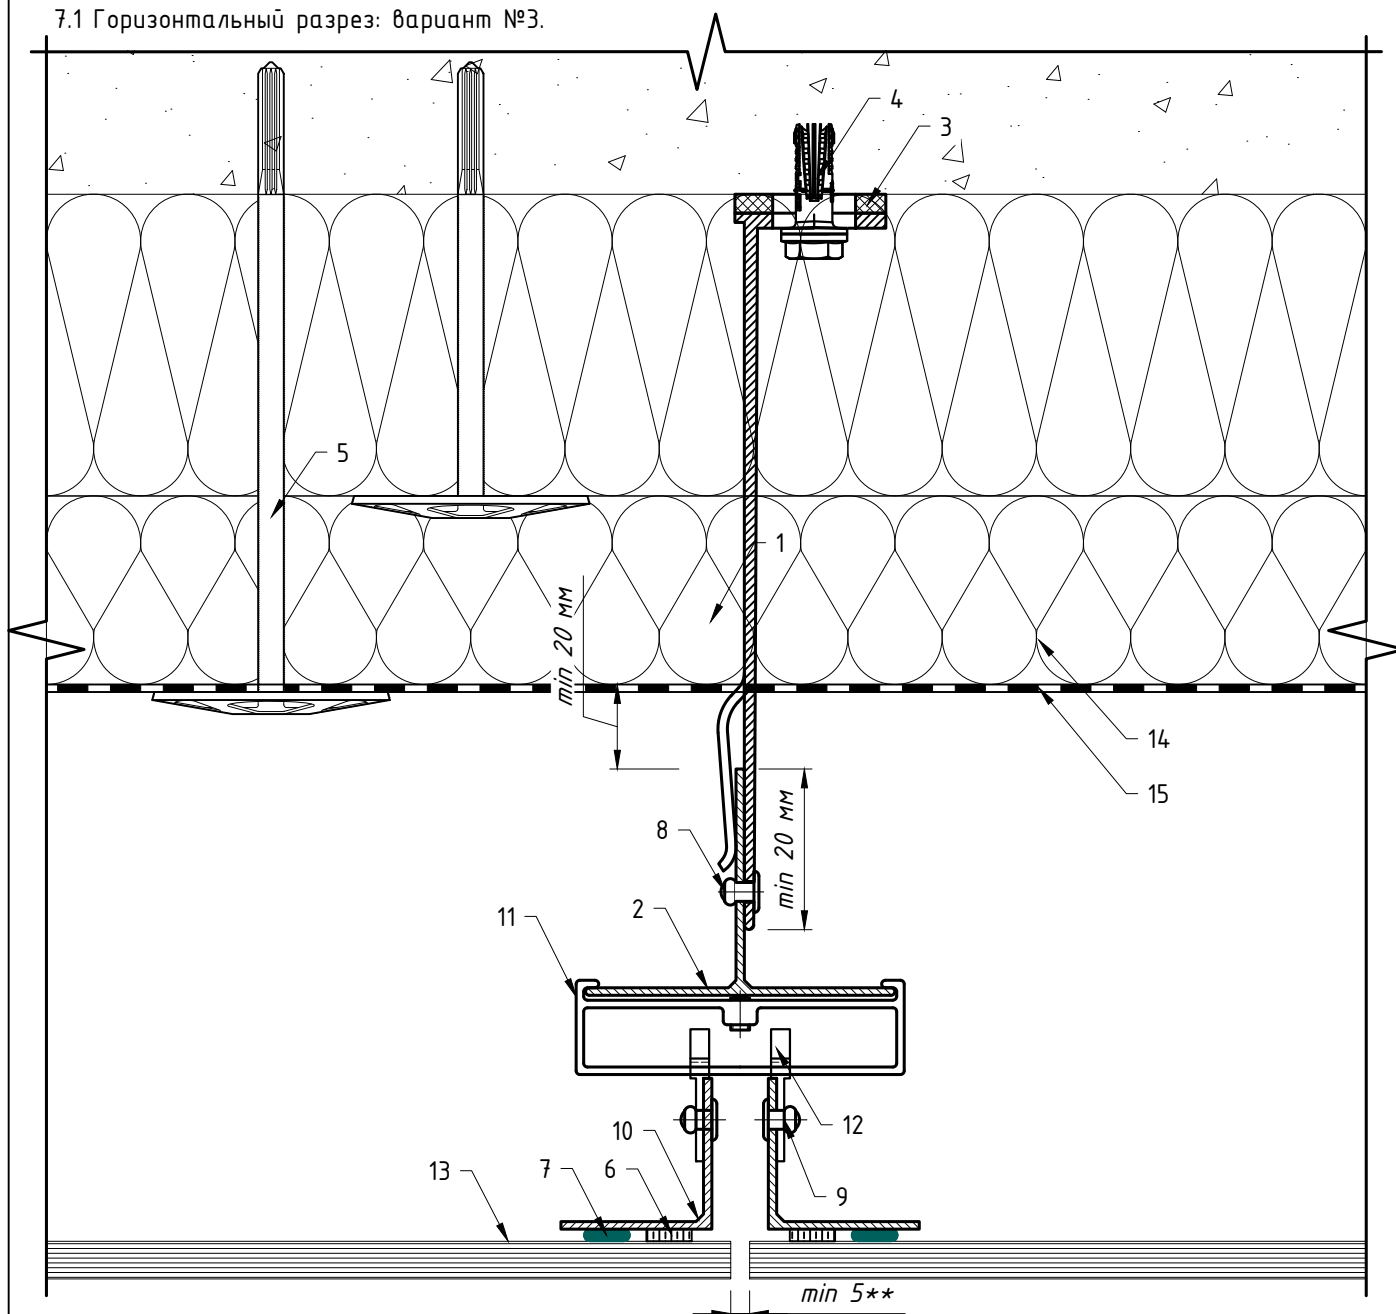

Поз.	Наименование	Артикул
1	Кронштейн MFT-MF 190 L (MFT-MF 190 LM/MFT-MF 190 M/MFT-MF 190 S)	См. раздел №2
2	Профиль MFT-T 60x82x1.8	См. раздел №2
3	Термомост MFT-ISO L (MFT-ISO LM/MFT-ISO M/MFT-ISO S)	См. раздел №2
4	Анкер фасадный	См. раздел №2
5	Анкер для крепления утеплителя	См. раздел №2
6	Двусторонняя клеящая лента	не входит в поставку UTECH
7	Клей	не входит в поставку UTECH
8	Заклепка вытяжная $\Phi 4.8 \times 12$ Al/A2(A2/A2), Саморез с прессшайбой и сверлом $\Phi 5.5 \times 19$ A2 DIN 7504 K	См. раздел №2
9	Заклепка вытяжная $\Phi 4.8 \times 12$ Al/A2(A2/A2)	См. раздел №2
10	Профиль MFT-L 40x40x1.8	См. раздел №2
11	Салазка в сборе с винтом MFT-CCF	2096951
12	Икля универсальная MFT-CCU	2096948
13	Облицовка: Rockpanel*	
14	Утеплитель	
15	Паропроницаемая гидроизоляция из НГ материала	устанавливается, если применимо

** Размер горизонтального и вертикального швов определяется проектом, но не менее 5 мм.

Горизонтальный разрез: вариант №1.

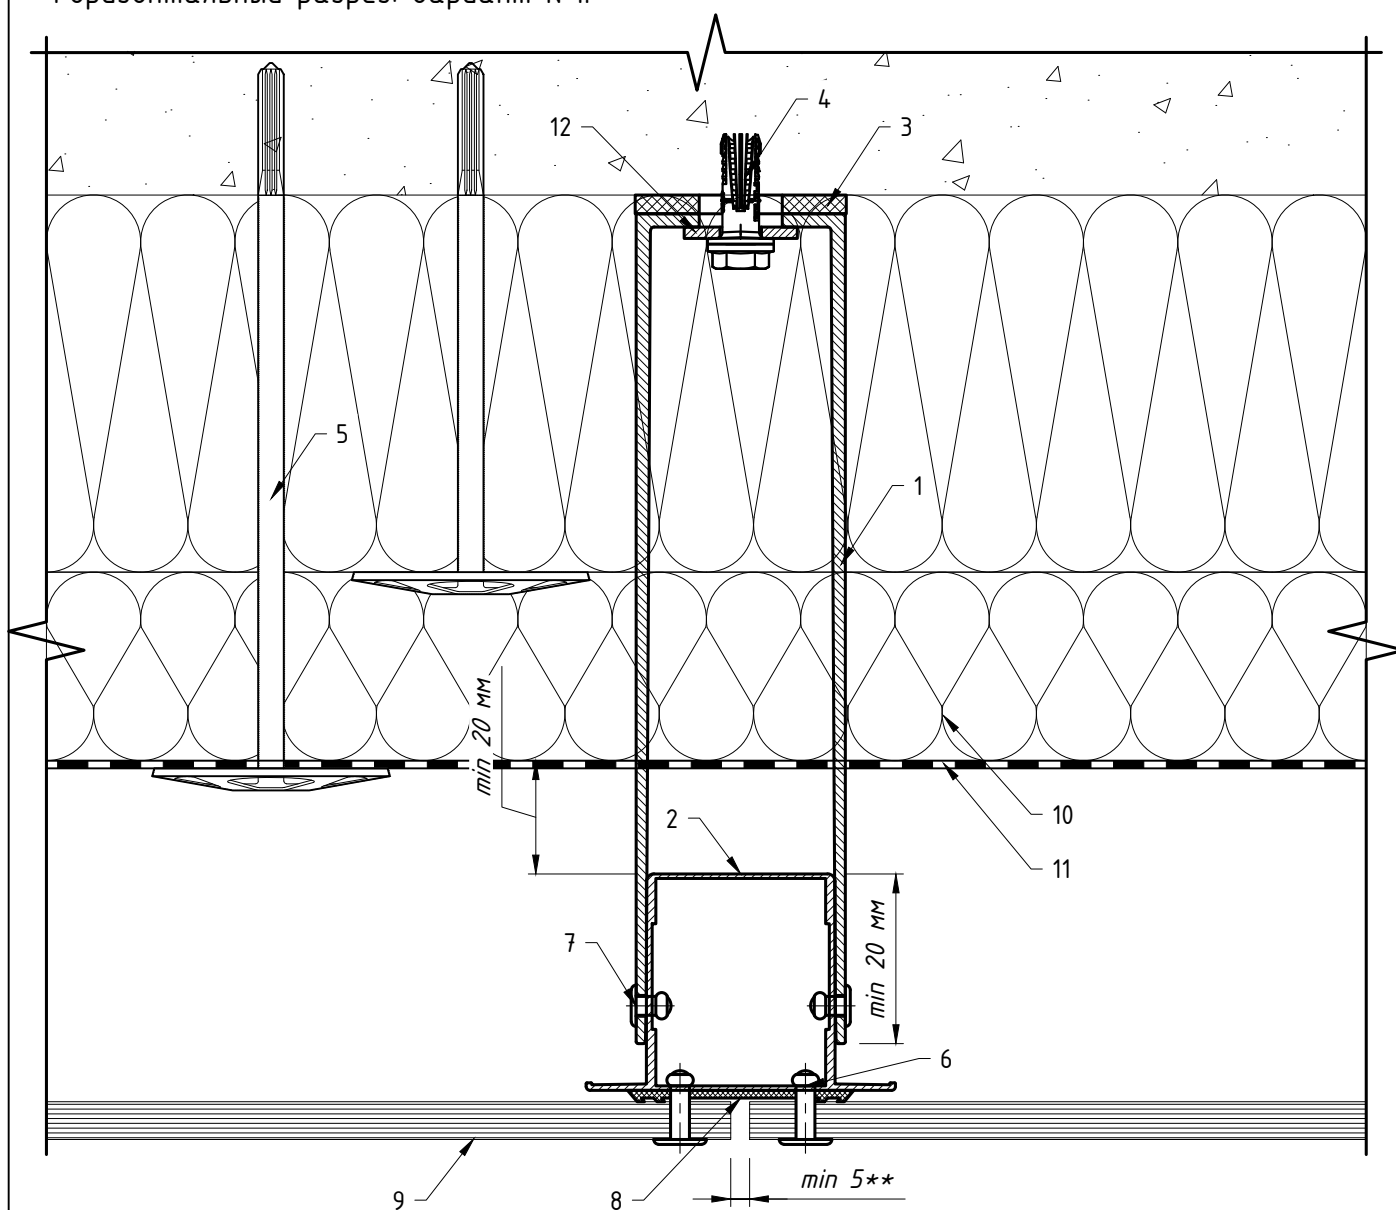


Поз.	Наименование	Артикул
1	Кронштейн MFT-RB 220 L (MFT-RB 220 M/MFT-RB 220 S)	См. раздел №2
2	Профиль MFT-RP 57x50	См. раздел №2
3	Термомост MFT-RBI L (MFT-RBI M/MFT-RBI S)	См. раздел №2
4	Анкер фасадный	См. раздел №2
5	Анкер для крепления утеплителя	См. раздел №2
6	Заклепка вытяжная с увеличенным бортиком $\phi 4.8 \times 21$ K14 A2/A2	2190959
7	Заклепка вытяжная $\phi 4.8 \times 12$ Al/A2(A2/A2), Саморез с прессшайбой и сверлом $\phi 5.5 \times 19$ A2 DIN 7504 K, Болтовое соединение M5	См. раздел №2
8	Уплотнитель большой MFT-JS 60x0,5	2099423
9	Облицовка: Rockpanel*	
10	Утеплитель	
11	Паропроницаемая гидроизоляция из НГ материала	устанавливается, если применимо
12	Шайба MFT-BFW 30x40x3	2074416

* Данное тех решение предназначено не для всех типов облицовки, более подробно см. п.1.8.

** Размер горизонтального и вертикального швов определяется проектом, но не менее 5 мм.

Горизонтальный разрез: вариант №2.

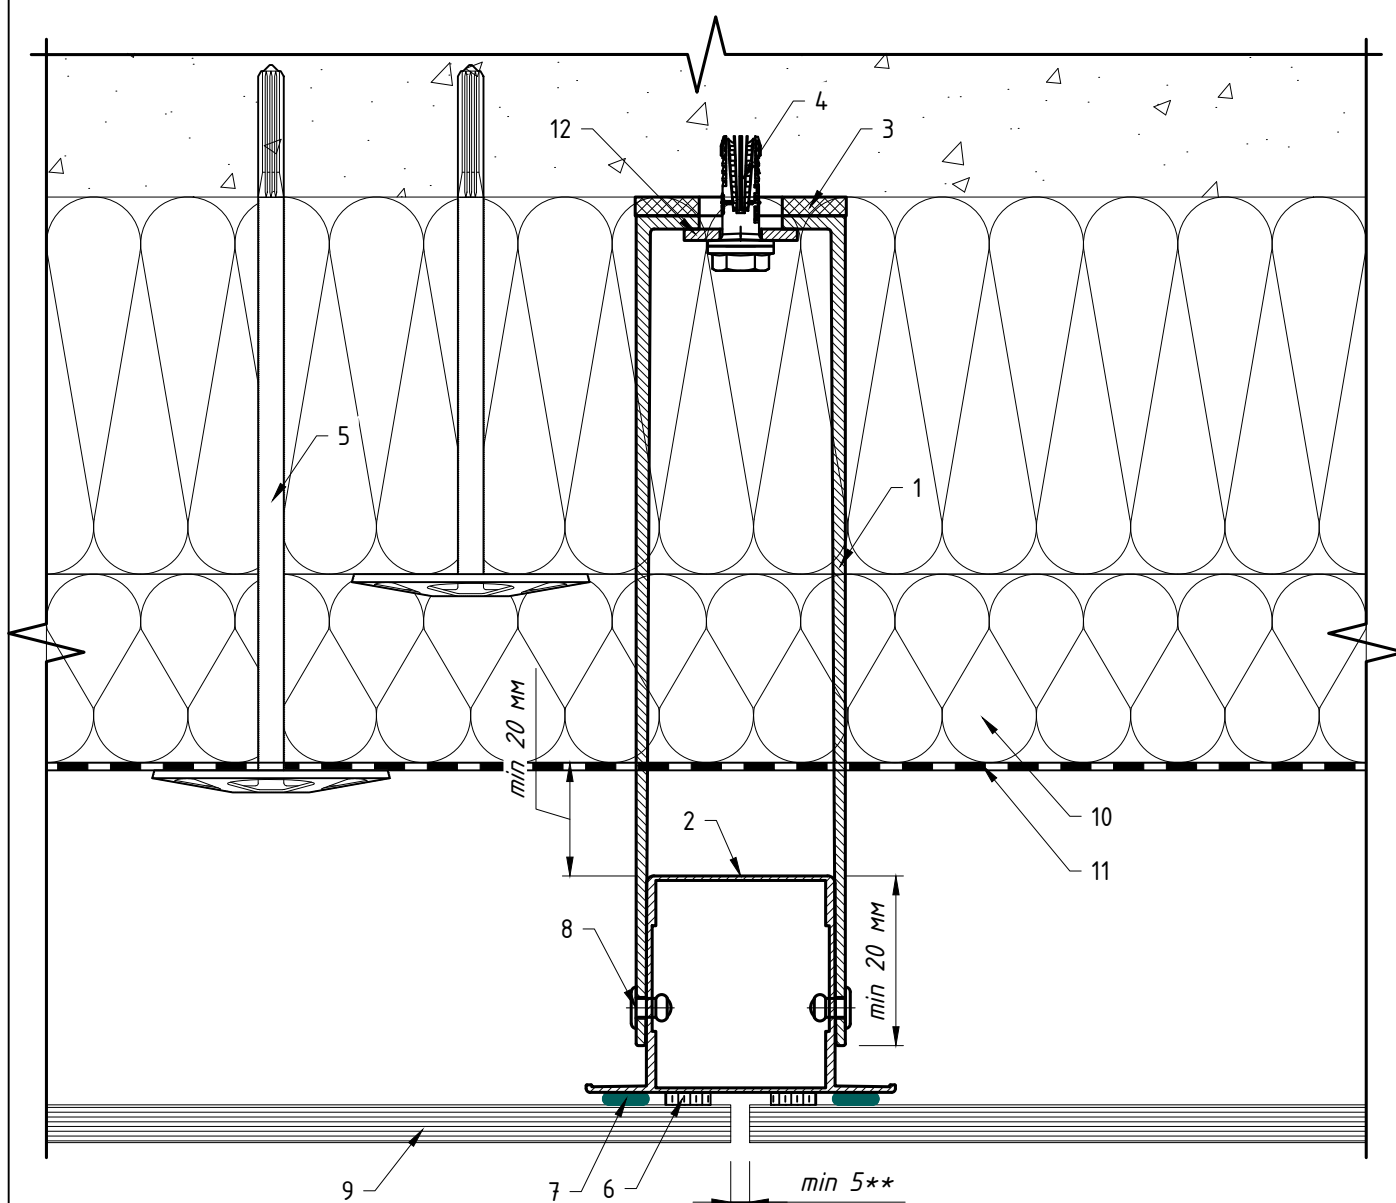


Поз.	Наименование	Артикул
1	Кронштейн MFT-RB 220 L (MFT-RB 220 M/MFT-RB 220 S)	См. раздел №2
2	Профиль MFT-RP 57x50	См. раздел №2
3	Термомост MFT-RBI L (MFT-RBI M/MFT-RBI S)	См. раздел №2
4	Анкер фасадный	См. раздел №2
5	Анкер для крепления утеплителя	См. раздел №2
6	Двусторонняя клеящая лента	не входит в поставку UTECH
7	Клей	не входит в поставку UTECH
8	Заклепка вытяжная $\Phi 4.8 \times 12$ A1/A2(A2/A2), Саморез с прессшайбой и сверлом $\Phi 5.5 \times 19$ A2 DIN 7504 K, Болтовое соединение M5	См. раздел №2
9	Облицовка: Rockpanel*	
10	Утеплитель	
11	Паропроницаемая гидроизоляция из НГ материала	устанавливается, если применимо
12	Шайба MFT-BFW 30x40x3	2074.416

* Данное тех. решение предназначено не для всех типов облицовки, более подробно см. п.1.8.

** Размер горизонтального и вертикального швов определяется проектом, но не менее 5 мм.


Горизонтальный разрез: вариант №3.

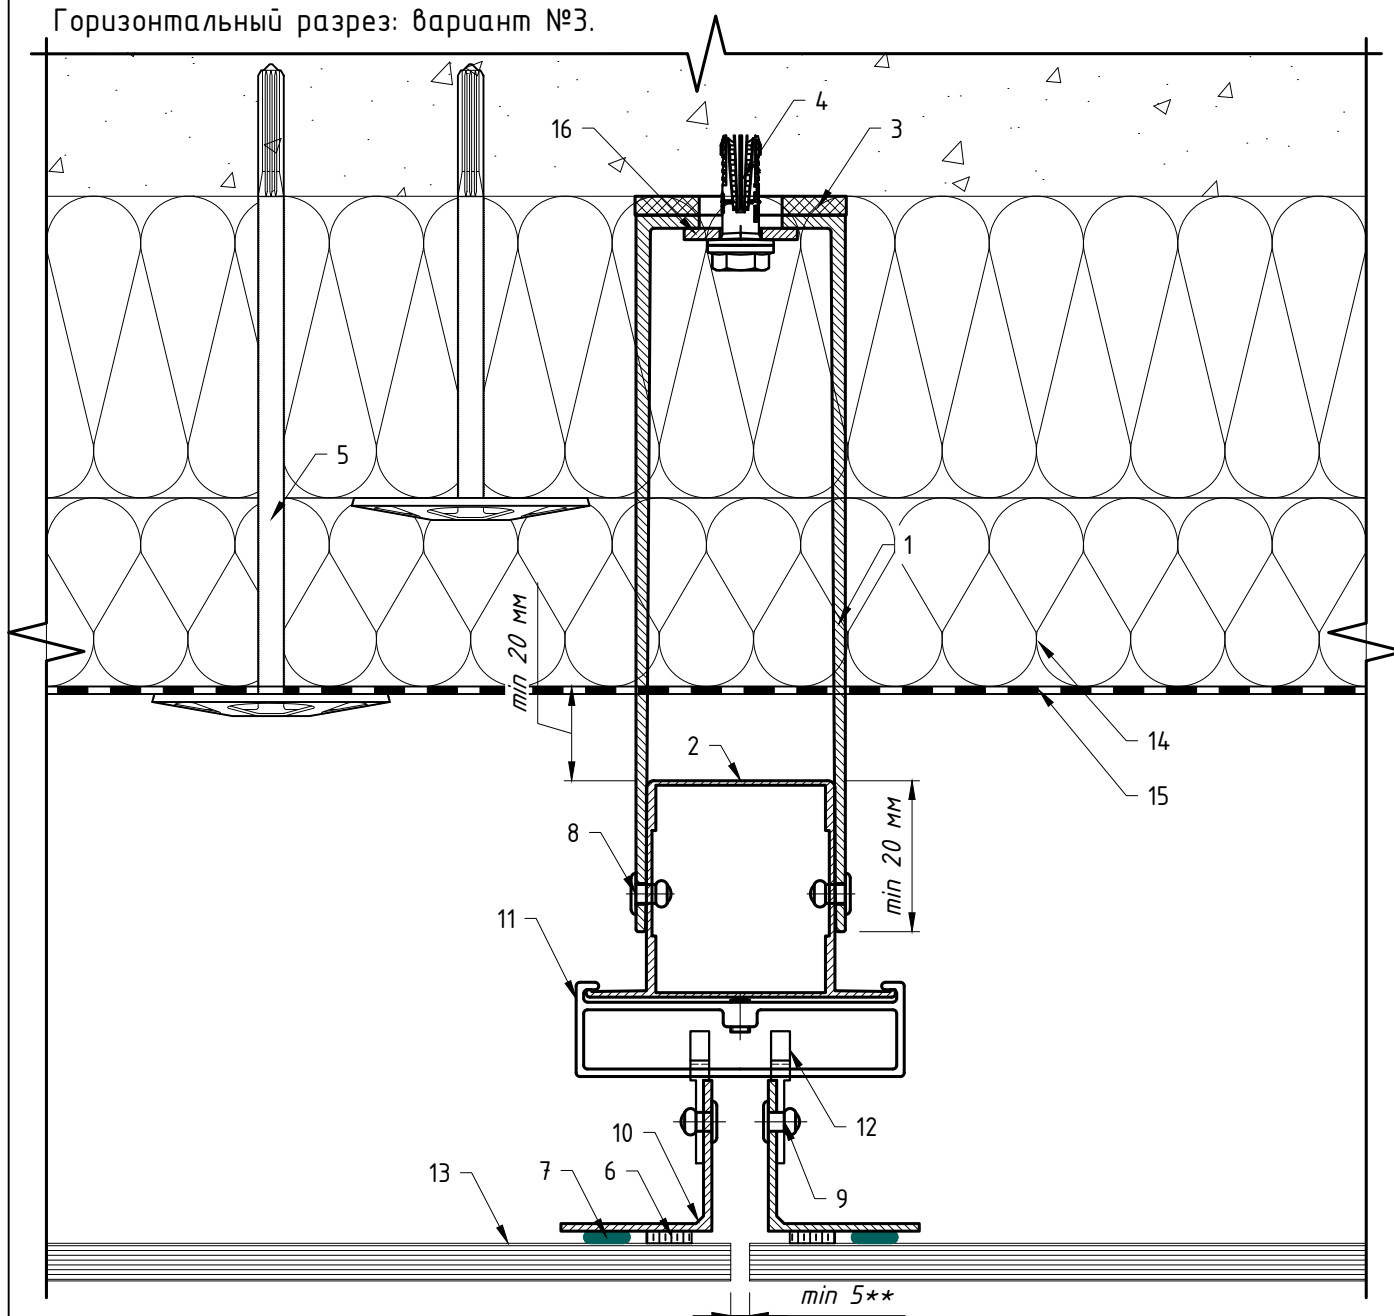


Поз.	Наименование	Артикул
1	Кронштейн MFT-MF 190 L (MFT-MF 190 LM/MFT-MF 190 M/MFT-MF 190 S)	См. раздел №2
2	Профиль MFT-T 60x82x1.8	См. раздел №2
3	Термомост MFT-ISO L (MFT-ISO LM/MFT-ISO M/MFT-ISO S)	См. раздел №2
4	Анкер фасадный	См. раздел №2
5	Анкер для крепления утеплителя	См. раздел №2
6	Двусторонняя клеящая лента	не входит в поставку UTECH
7	Клей	не входит в поставку UTECH
8	Заклепка вытяжная $\phi 4.8 \times 12$ Al/A2(A2/A2), Саморез с прессшайбой и сверлом $\phi 5.5 \times 19$ A2 DIN 7504 K, Болтовое соединение M5	См. раздел №2
9	Заклепка вытяжная $\phi 4.8 \times 12$ Al/A2(A2/A2)	См. раздел №2
10	Профиль MFT-L 40x40x1.8	См. раздел №2
11	Салазка в сборе с винтом MFT-CCF	2096951
12	Икля универсальная MFT-CCU	2096948
13	Облицовка: Rockpanel*	
14	Утеплитель	
15	Паропроницаемая гидроизоляция из НГ материала	устанавливается, если применимо
16	Шайба MFT-BFW* 20x4x0.5	2074416

** Размер горизонтального и вертикального швов определяется проектом, но не менее 5 мм.

7.2 Вертикальный разрез: вариант №1.

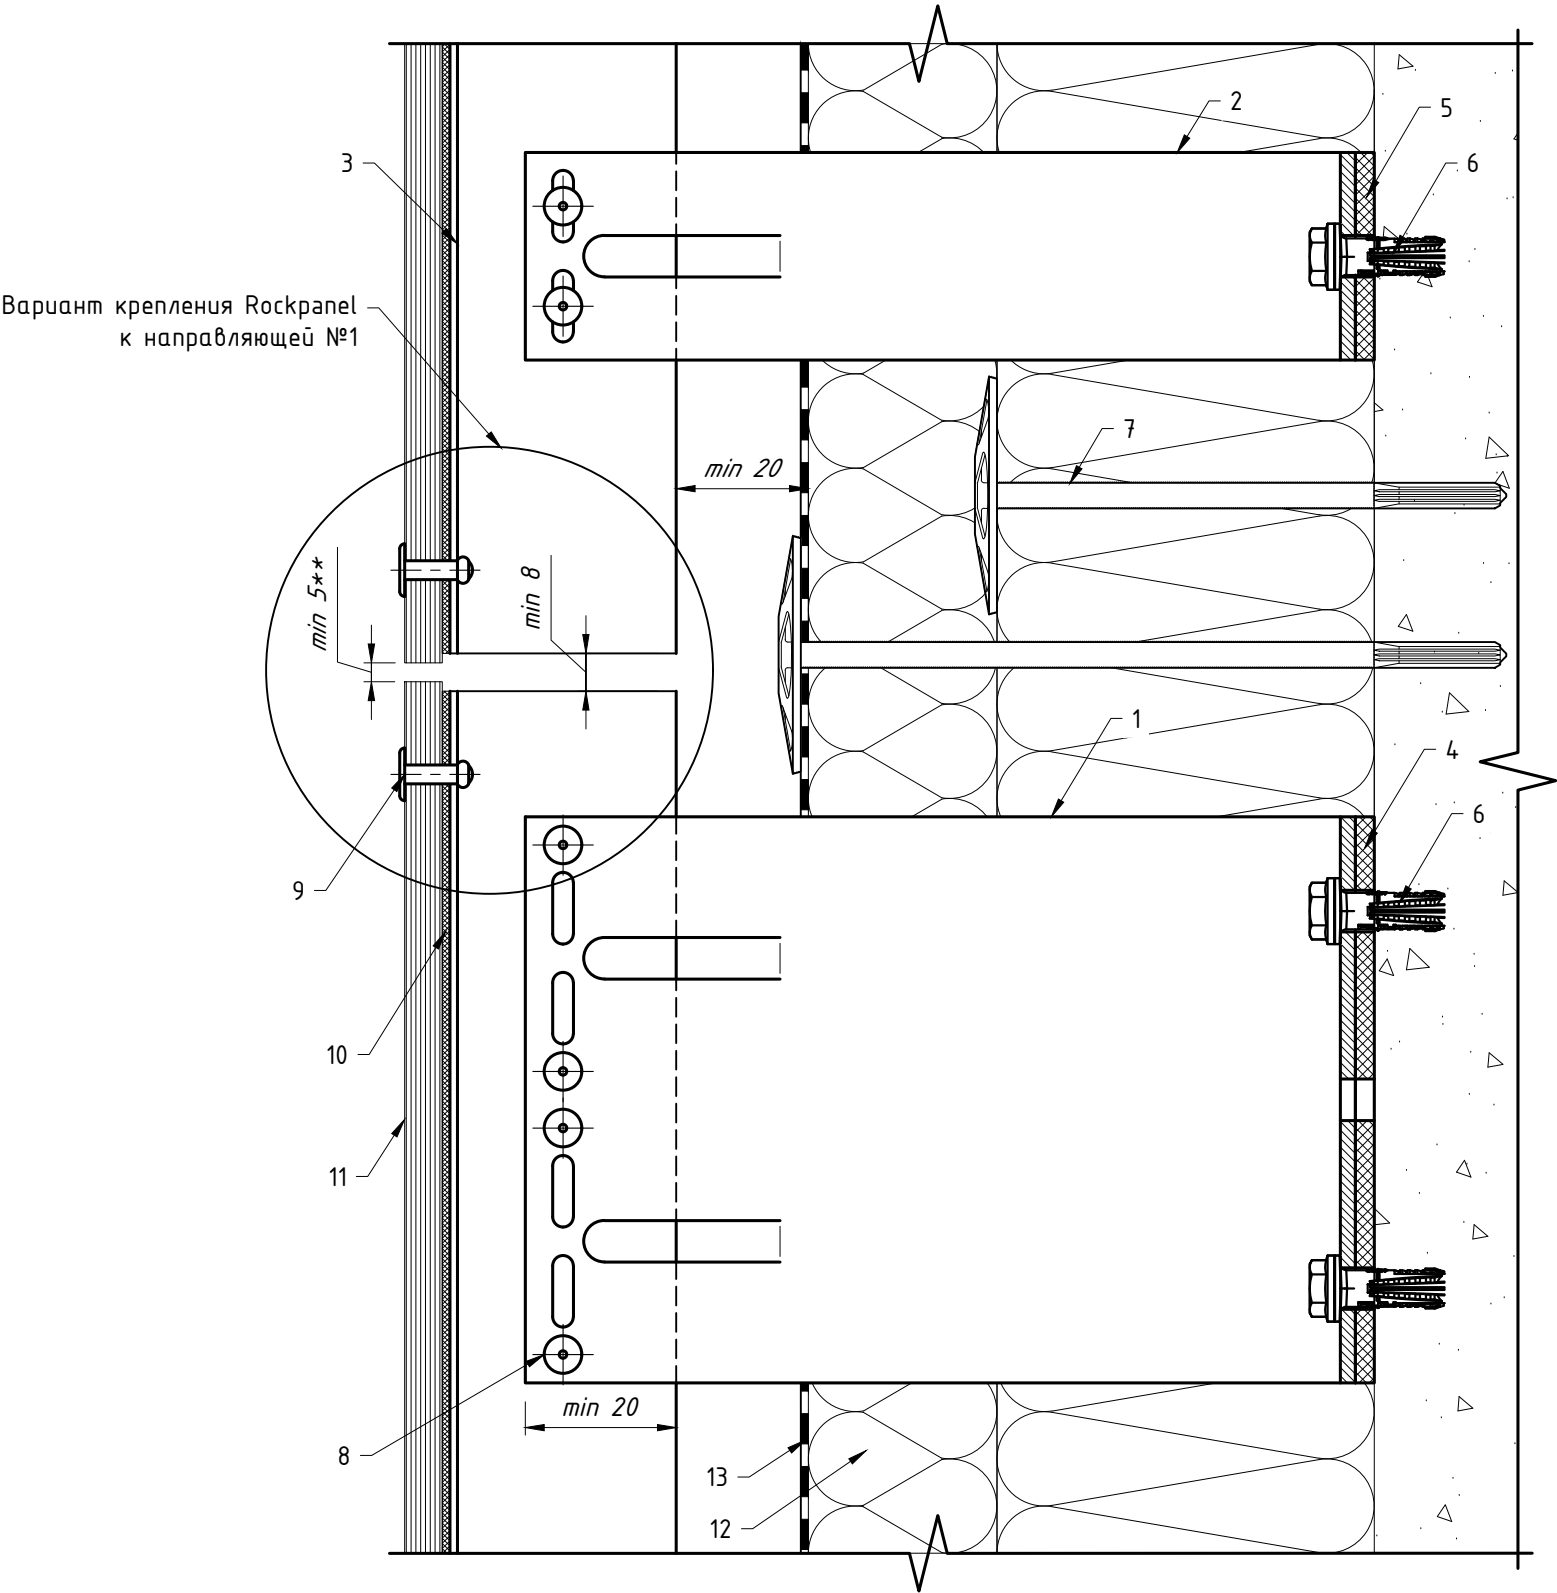


Вариант крепления Rockpanel к направляющей №2

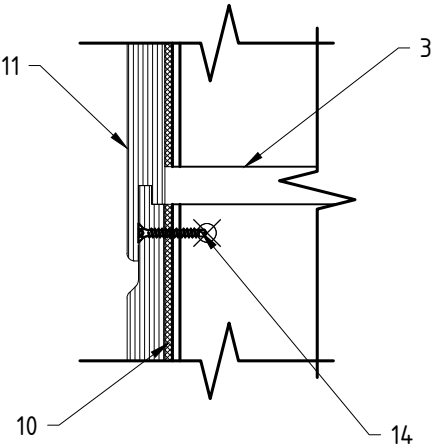


Поз.	Наименование	Артикул
1	Кронштейн MFT-MF 220 L	См. раздел №2
2	Кронштейн MFT-MF 220 S	См. раздел №2
3	Профиль MFT-T (L)	См. раздел №2
4	Термомост MFT-ISO L	2096766
5	Термомост MFT-ISO S	2096768
6	Анкер фасадный	См. раздел №2
7	Анкер для крепления утеплителя	См. раздел №2
8	Заклепка вытяжная $\phi 4.8 \times 12$ A1/A2(A2/A2), Саморез с прессшайбой и сверлом $\phi 5.5 \times 19$ A2 DIN 7504 K	См. раздел №2
9	Заклепка вытяжная с увеличенным бортиком $\phi 4.8 \times 21$ K14 A2/A2	2190959
10	Уплотнитель MFT-JS	См. раздел №2
11	Облицовка: Rockpanel*	
12	Утеплитель	
13	Паропроницаемая гидроизоляция из НГ материала	устанавливается, если применимо
14	Самонарезающий винт с потайной головкой со сверлом $\phi 4.8 \times 12$ (см. Примечание, п.1)	

Примечание:
1. Длину самонарезающего винта подобрать из учета толщины закрепляемого материала.
* — Данное тех.решение предназначено не для всех типов облицовки, более подробно см. п.1.8.
** — Размер горизонтального и вертикального швов определяется проектом, но не менее 5 мм.

7.2 Вертикальный разрез: вариант №2.

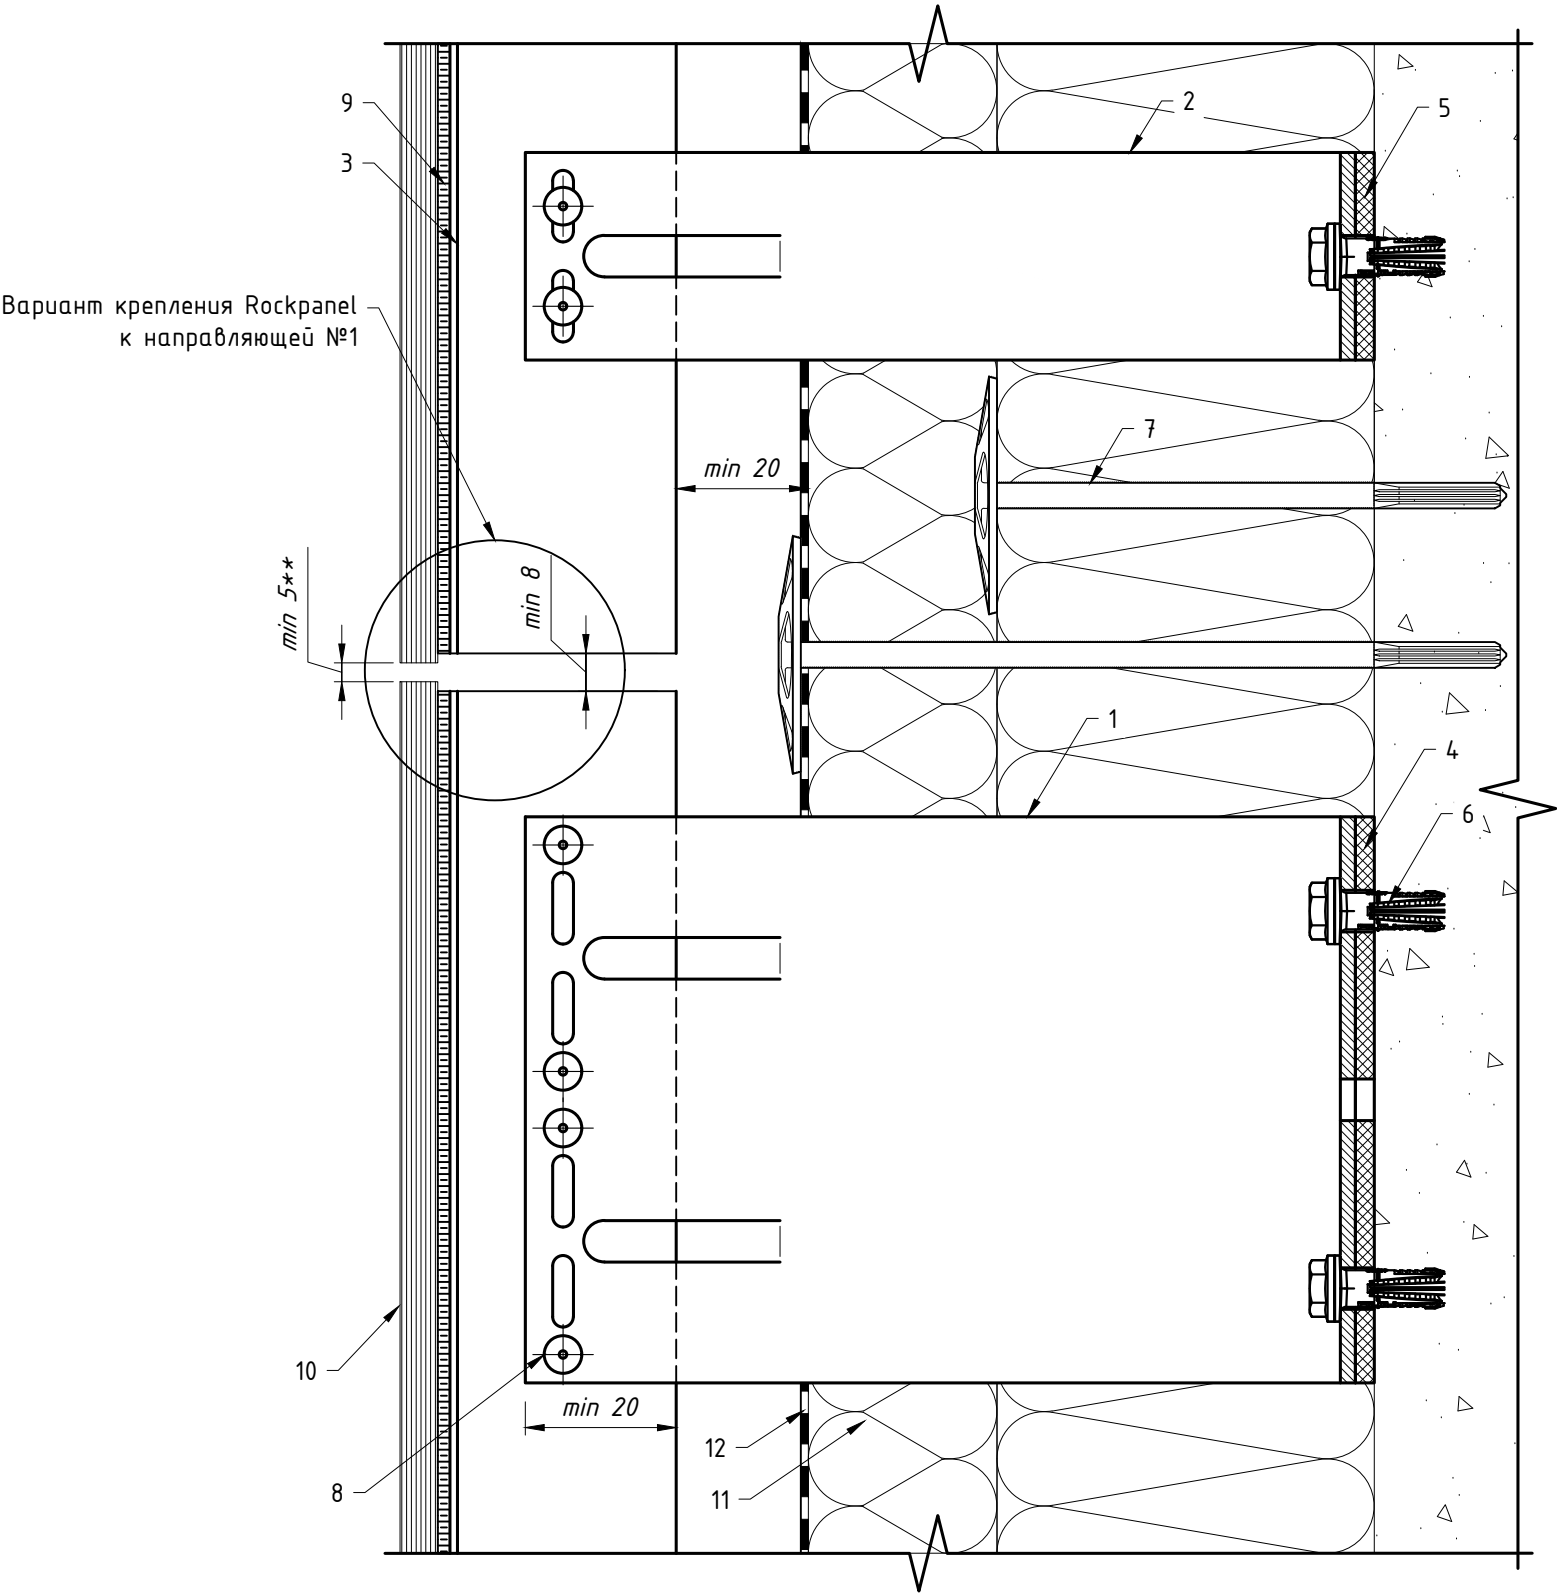


Вариант крепления Rockpanel к направляющей №2

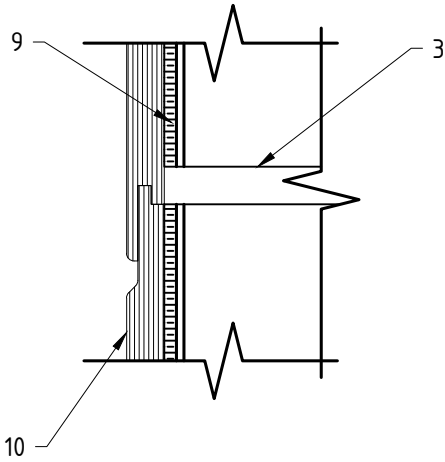


Поз.	Наименование	Артикул
1	Кронштейн MFT-MF 220 L	См. раздел №2
2	Кронштейн MFT-MF 220 S	См. раздел №2
3	Профиль MFT-T (L)	См. раздел №2
4	Термомост MFT-ISO L	2096766
5	Термомост MFT-ISO S	2096768
6	Анкер фасадный	См. раздел №2
7	Анкер для крепления утеплителя	См. раздел №2
8	Закlepка вытяжная $\phi 4.8 \times 12$ A1/A2(A2/A2), Саморез с прессшайбой и сверлом $\phi 5.5 \times 19$ A2 DIN 7504 K	См. раздел №2
9	Двусторонняя клеящая лента, клей	не входит в поставку UTECH
10	Облицовка: Rockpanel*	
11	Утеплитель	
12	Паропроницаемая гидроизоляция из НГ материала	устанавливается, если применимо
13	Закlepка вытяжная $\phi 4.8 \times 12$ A1/A2(A2/A2), Саморез с прессшайбой и сверлом $\phi 5.5 \times 19$ A2 DIN 7504 K	См. раздел №2

* Данное тех. решение предназначено не для всех типов облицовки, более подробно см. п.1.8.
** Размер горизонтального и вертикального швов определяется проектом, но не менее 20 мм.

7.2 Вертикальный разрез: вариант №3.

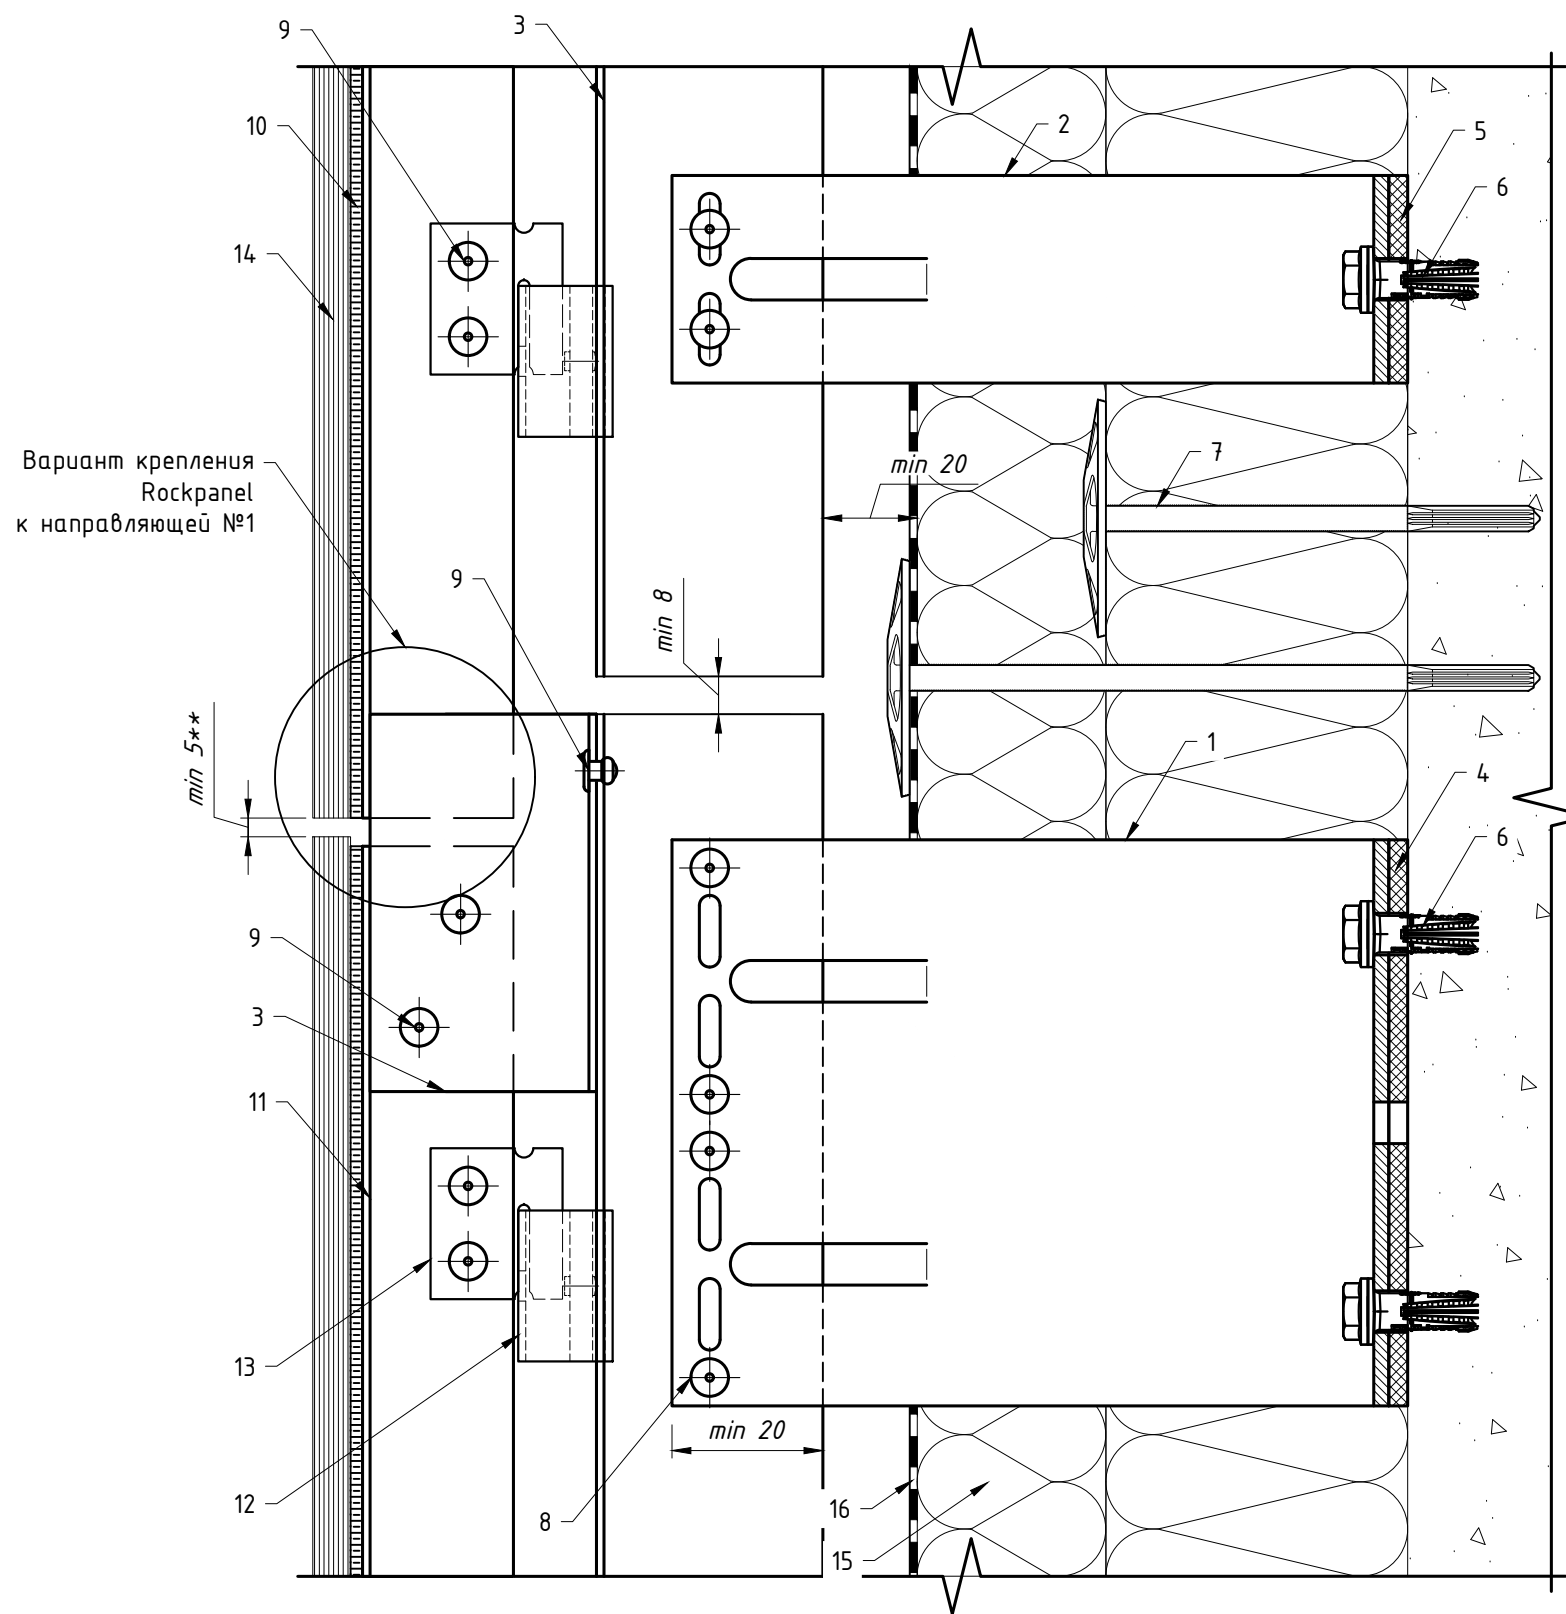


Вариант крепления Rockpanel к направляющей №2

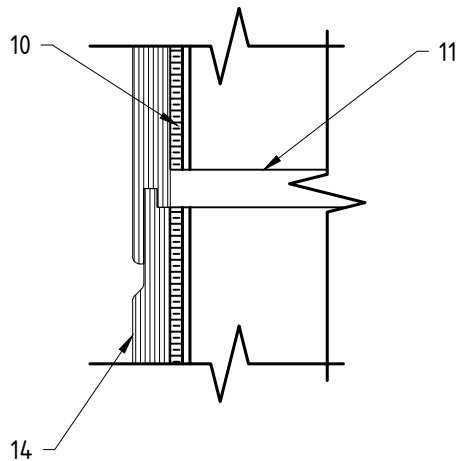


Поз.	Наименование	Артикул
1	Кронштейн MFT-MF 190 L	См. раздел №2
2	Кронштейн MFT-MF 190 S	См. раздел №2
3	Профиль MFT-T (L)	См. раздел №2
4	Термомост MFT-ISO L	2096766
5	Термомост MFT-ISO S	2096768
6	Анкер фасадный	См. раздел №2
7	Анкер для крепления утеплителя	См. раздел №2
8	Заклепка вытяжная $\phi 4.8 \times 12$ Al/A2(A2/A2), Саморез с прессшайбой и сверлом $\phi 5.5 \times 19$ A2 DIN 7504 K	См. раздел №2
9	Заклепка вытяжная $\phi 4.8 \times 12$ Al/A2(A2/A2)	См. раздел №2
10	Двусторонняя клеящая лента, клей	не входит в поставку UTECH
11	Профиль MFT-L 40x40x1.8	См. раздел №2
12	Салазка в сборе с винтом MFT-CCF	2096951
13	Икля универсальная MFT-CCU	2096948
14	Облицовка: Rockpanel*	
15	Утеплитель	
16	Паропроницаемая гидроизоляция из НГ материала	устанавливается, если применимо

* Данное тех. решение предназначено не для всех типов облицовки, более подробно см. п.1.8.
** Размер горизонтального и вертикального швов определяется проектом, но не менее 20 мм.

7.2 Вертикальный разрез: вариант №4.

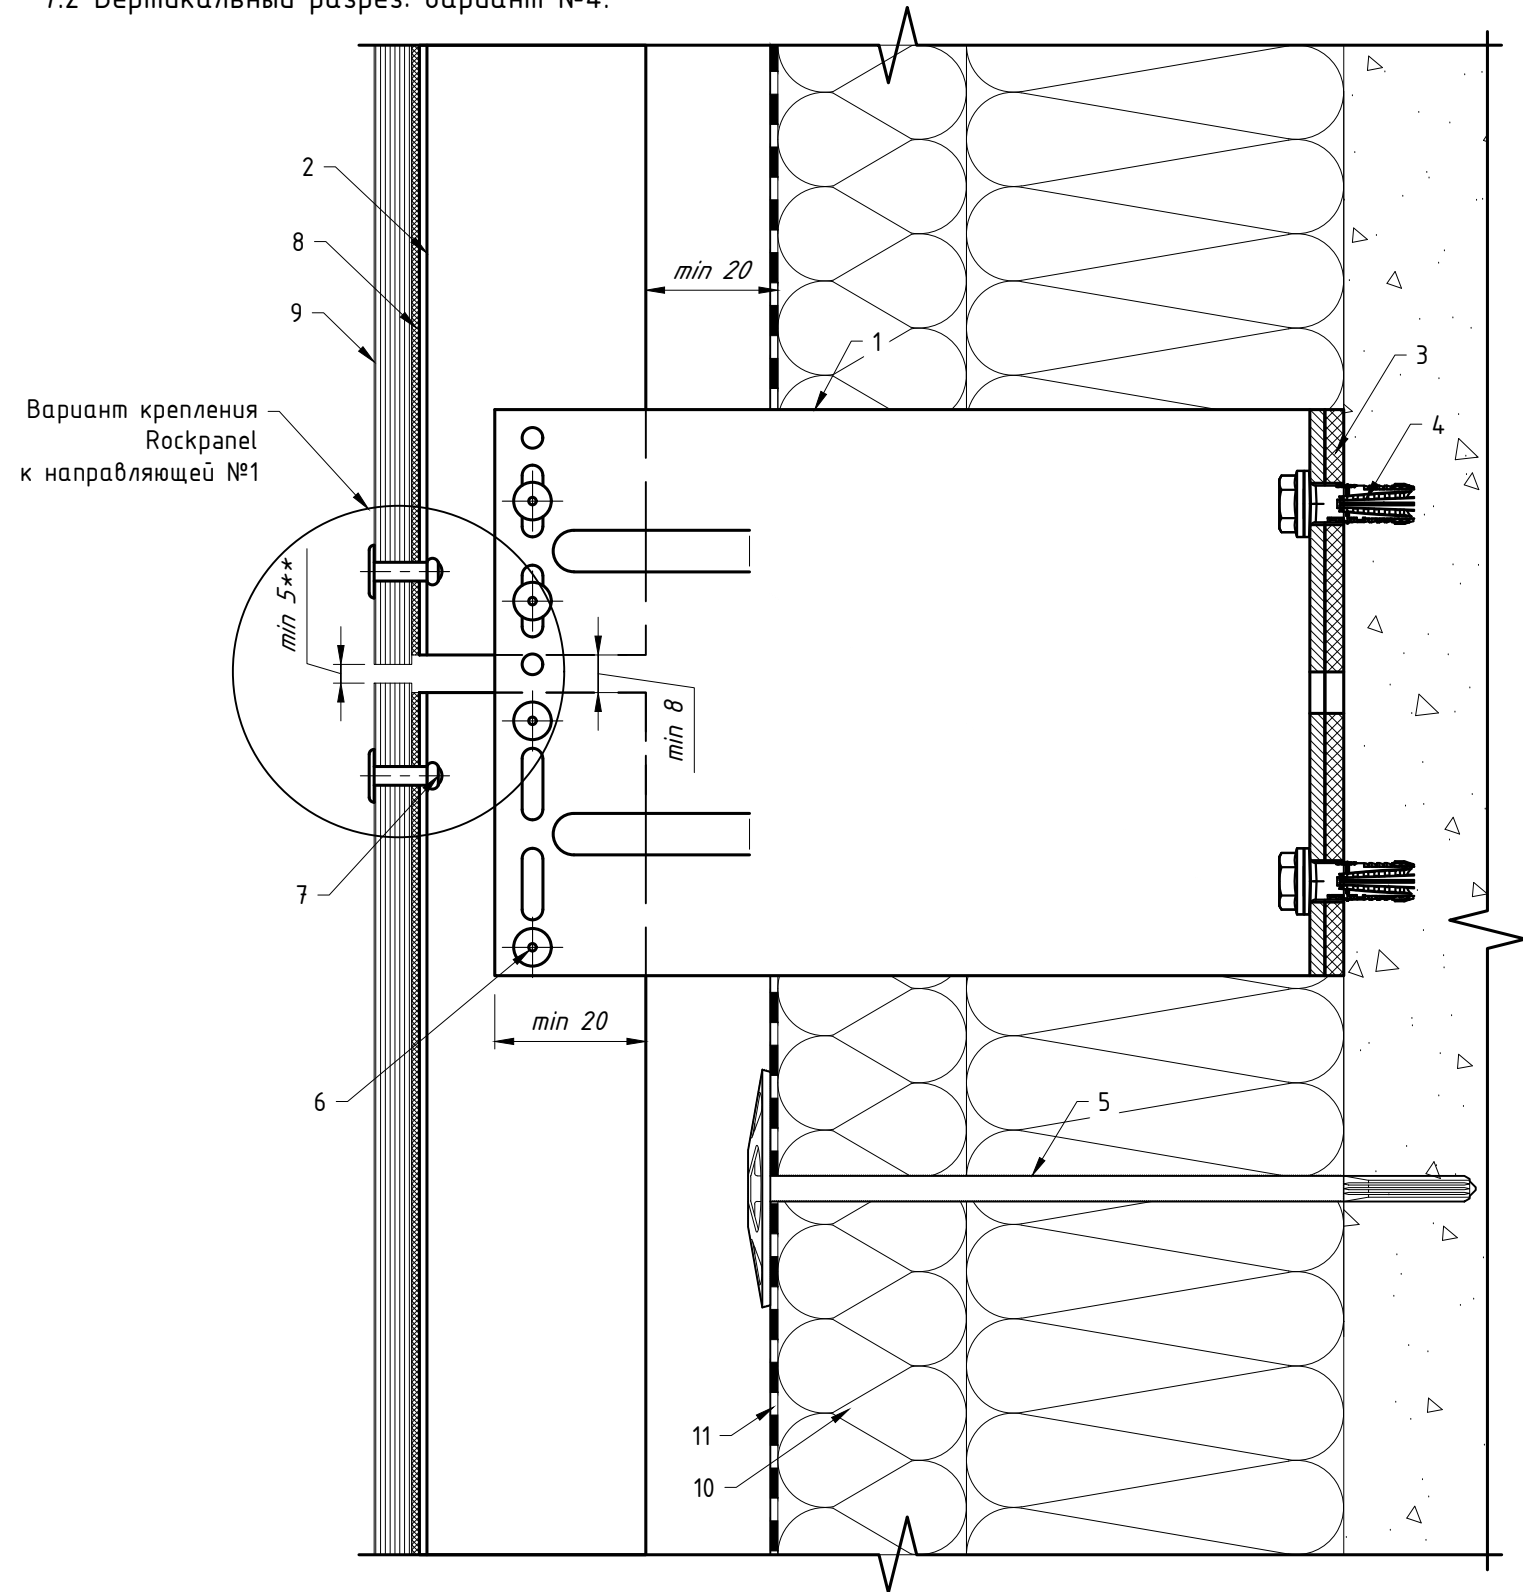

Вариант крепления Rockpanel к направляющей №2

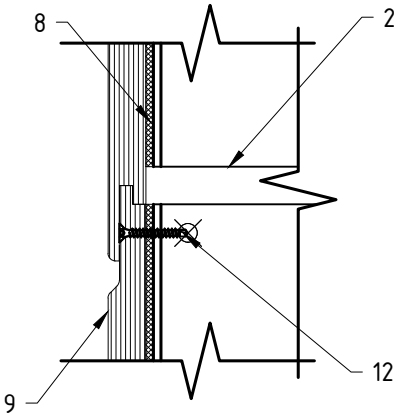


Поз.	Наименование	Артикул
1	Кронштейн MFT-MF 220 L	См. раздел №2
2	Профиль MFT-T (L)	См. раздел №2
3	Термомост MFT-ISO L	2096766
4	Анкер фасадный	См. раздел №2
5	Анкер для крепления утеплителя	См. раздел №2
6	Закlepка вытяжная $\phi 4.8 \times 12$ A1/A2(A2/A2), Саморез с прессшайбой и сверлом $\phi 5.5 \times 19$ A2 DIN 7504 K	См. раздел №2
7	Закlepка вытяжная с увеличенным бортиком $\phi 4.8 \times 21$ K14 A2/A2	2190959
8	Уплотнитель MFT-JS	См. раздел №2
9	Облицовка: Rockpanel*	
10	Утеплитель	
11	Паропроницаемая гидроизоляция из НГ материала	устанавливается, если применимо
12	Самонарезающий винт с потайной головкой со сверлом $\phi 4.8 \times 12$ (см. Примечание, п.1)	


Примечание:
1. Длину самонарезающего винта подобрать из учета толщины закрепляемого материала.
2. Вертикальный разрез допускается выполнить в трех вариантах, см. листы 64, 65, данного АТР.
* — Данное тех.решение предназначено не для всех типов облицовки, более подробно см. п.1.8.
** — Размер горизонтального и вертикального швов определяется проектом, но не менее 5 мм.

Вертикальный разрез: вариант №1.

Вариант крепления Rockpanel к направляющей №1

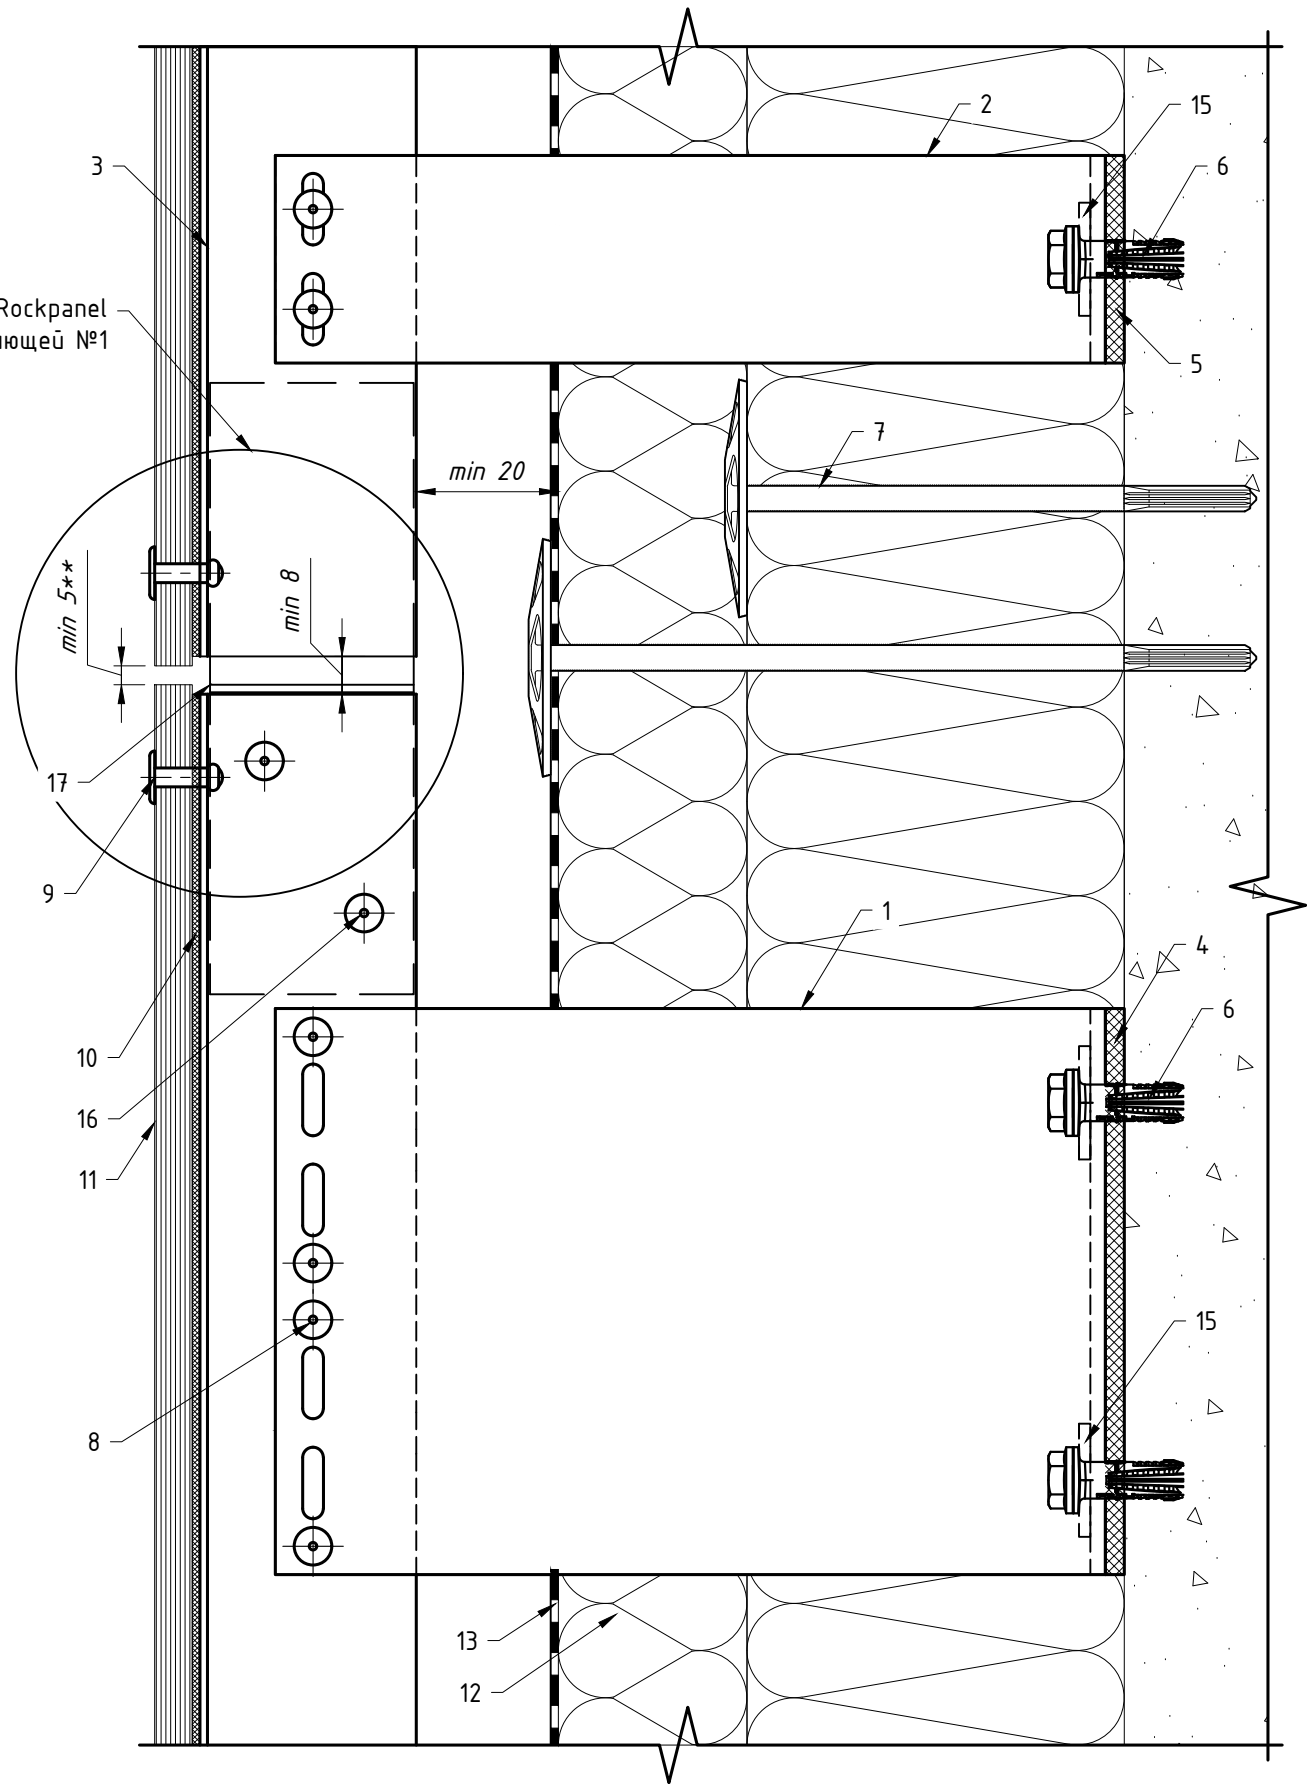

Вариант крепления Rockpanel к направляющей №2

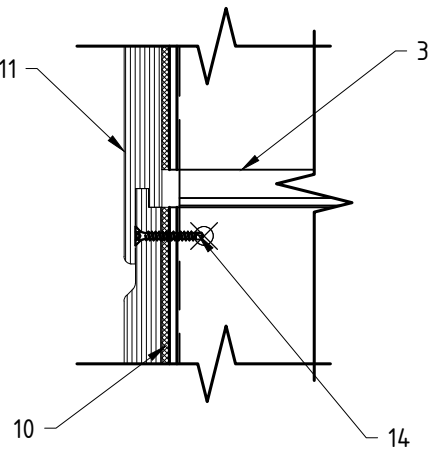

Поз.	Наименование	Артикул
1	Кронштейн MFT-RB 220 L	См. раздел №2
2	Кронштейн MFT-RB 220 S	См. раздел №2
3	Профиль MFT-RP 57x50x3	См. раздел №2
4	Термомост MFT-RBI L	2074413
5	Термомост MFT-RBI S	2074415
6	Анкер фасадный	См. раздел №2
7	Анкер для крепления утеплителя	См. раздел №2
8	Закlepка вытяжная $\phi 4.8 \times 12$ A1/A2(A2/A2), Саморез с прессшайбой и сверлом $\phi 5.5 \times 19$ A2 DIN 7504 K, Болтовое соединение M5	См. раздел №2
9	Закlepка вытяжная с увеличенным бортиком $\phi 4.8 \times 21$ K14 A2/A2	2190959
10	Уплотнитель MFT-JS	См. раздел №2
11	Облицовка: Rockpanel*	
12	Утеплитель	
13	Паропроницаемая гидроизоляция из НГ материала	устанавливается, если применимо
14	Самонарезающий винт с потайной головкой со сверлом $\phi 4.8 \times 12$ (см. Примечание, п.1)	
15	Шайба MFT-BFW 30x40x3	2074416
16	Закlepка вытяжная $\phi 4.8 \times 12$ A1/A2(A2/A2)	См. раздел №2
17	Соединитель MFT-RPC	2074336

Примечание:
1. Длину самонарезающего винта подобрать из учета толщины закрепляемого материала.
* – Данное техрешение предназначено не для всех типов облицовки, более подробно см. п.1.8.
** – Размер горизонтального и вертикального швов определяется проектом, но не менее 5 мм.

--

Technical drawing showing a cross-section of a wall assembly. The drawing includes various components labeled with numbers 1 through 16. Key features include:

- 1**: Insulation layer with a wavy pattern.
- 2**: A horizontal structural element or fastener.
- 3**: A vertical structural element or fastener.
- 4**: A horizontal structural element or fastener.
- 5**: A horizontal structural element or fastener.
- 6**: A horizontal structural element or fastener.
- 7**: A horizontal structural element or fastener.
- 8**: A vertical structural element or fastener.
- 9**: A vertical structural element or fastener.
- 10**: A vertical structural element or fastener.
- 11**: A vertical structural element or fastener.
- 12**: A vertical structural element or fastener.
- 13**: A vertical structural element or fastener.
- 14**: A vertical structural element or fastener.
- 15**: A vertical structural element or fastener.
- 16**: A vertical structural element or fastener.


Dimensions and annotations:

- min 20**: Minimum distance between vertical structural elements.
- min 8**: Minimum distance between horizontal structural elements.
- min 5****: Minimum distance between vertical structural elements (indicated by a dashed line).
- rockpanel общей №1**: Rock panel, general No. 1.

Поз.	Наименование	Артикул
1	Кронштейн MFT-RB 220 L	См. раздел №2
2	Кронштейн MFT-RB 220 S	См. раздел №2
3	Профиль MFT-RP 57x50x3	См. раздел №2
4	Термомост MFT-RBI L	2074413
5	Термомост MFT-RBI S	2074415
6	Анкер фасадный	См. раздел №2
7	Анкер для крепления утеплителя	См. раздел №2
8	Заклепка вытяжная $\phi 4.8 \times 12$ A1/A2(A2/A2), Саморез с прессшайбой и сверлом $\phi 5.5 \times 19$ A2 DIN 7504 K	См. раздел №2
9	Двусторонняя клеящая лента, клей	не входит в поставку UTECH
10	Облицовка: Roskrapel*	
11	Утеплитель	
12	Паропроницаемая гидроизоляция из НГ материала	устанавливается, если применимо
13	Заклепка вытяжная $\phi 4.8 \times 12$ A1/A2(A2/A2), Саморез с прессшайбой и сверлом $\phi 5.5 \times 19$ A2 DIN 7504 K, Болтовое соединение M5	См. раздел №2
14	Шайба MFT-BFW 30x40x3	2074416
15	Заклепка вытяжная $\phi 4.8 \times 12$ A1/A2(A2/A2)	См. раздел №2
16	Соединитель MFT-RPC	2074336


** Размер горизонтального и вертикального швов определяется проектом, но не менее 20 мм.

Вертикальный разрез: вариант №3.

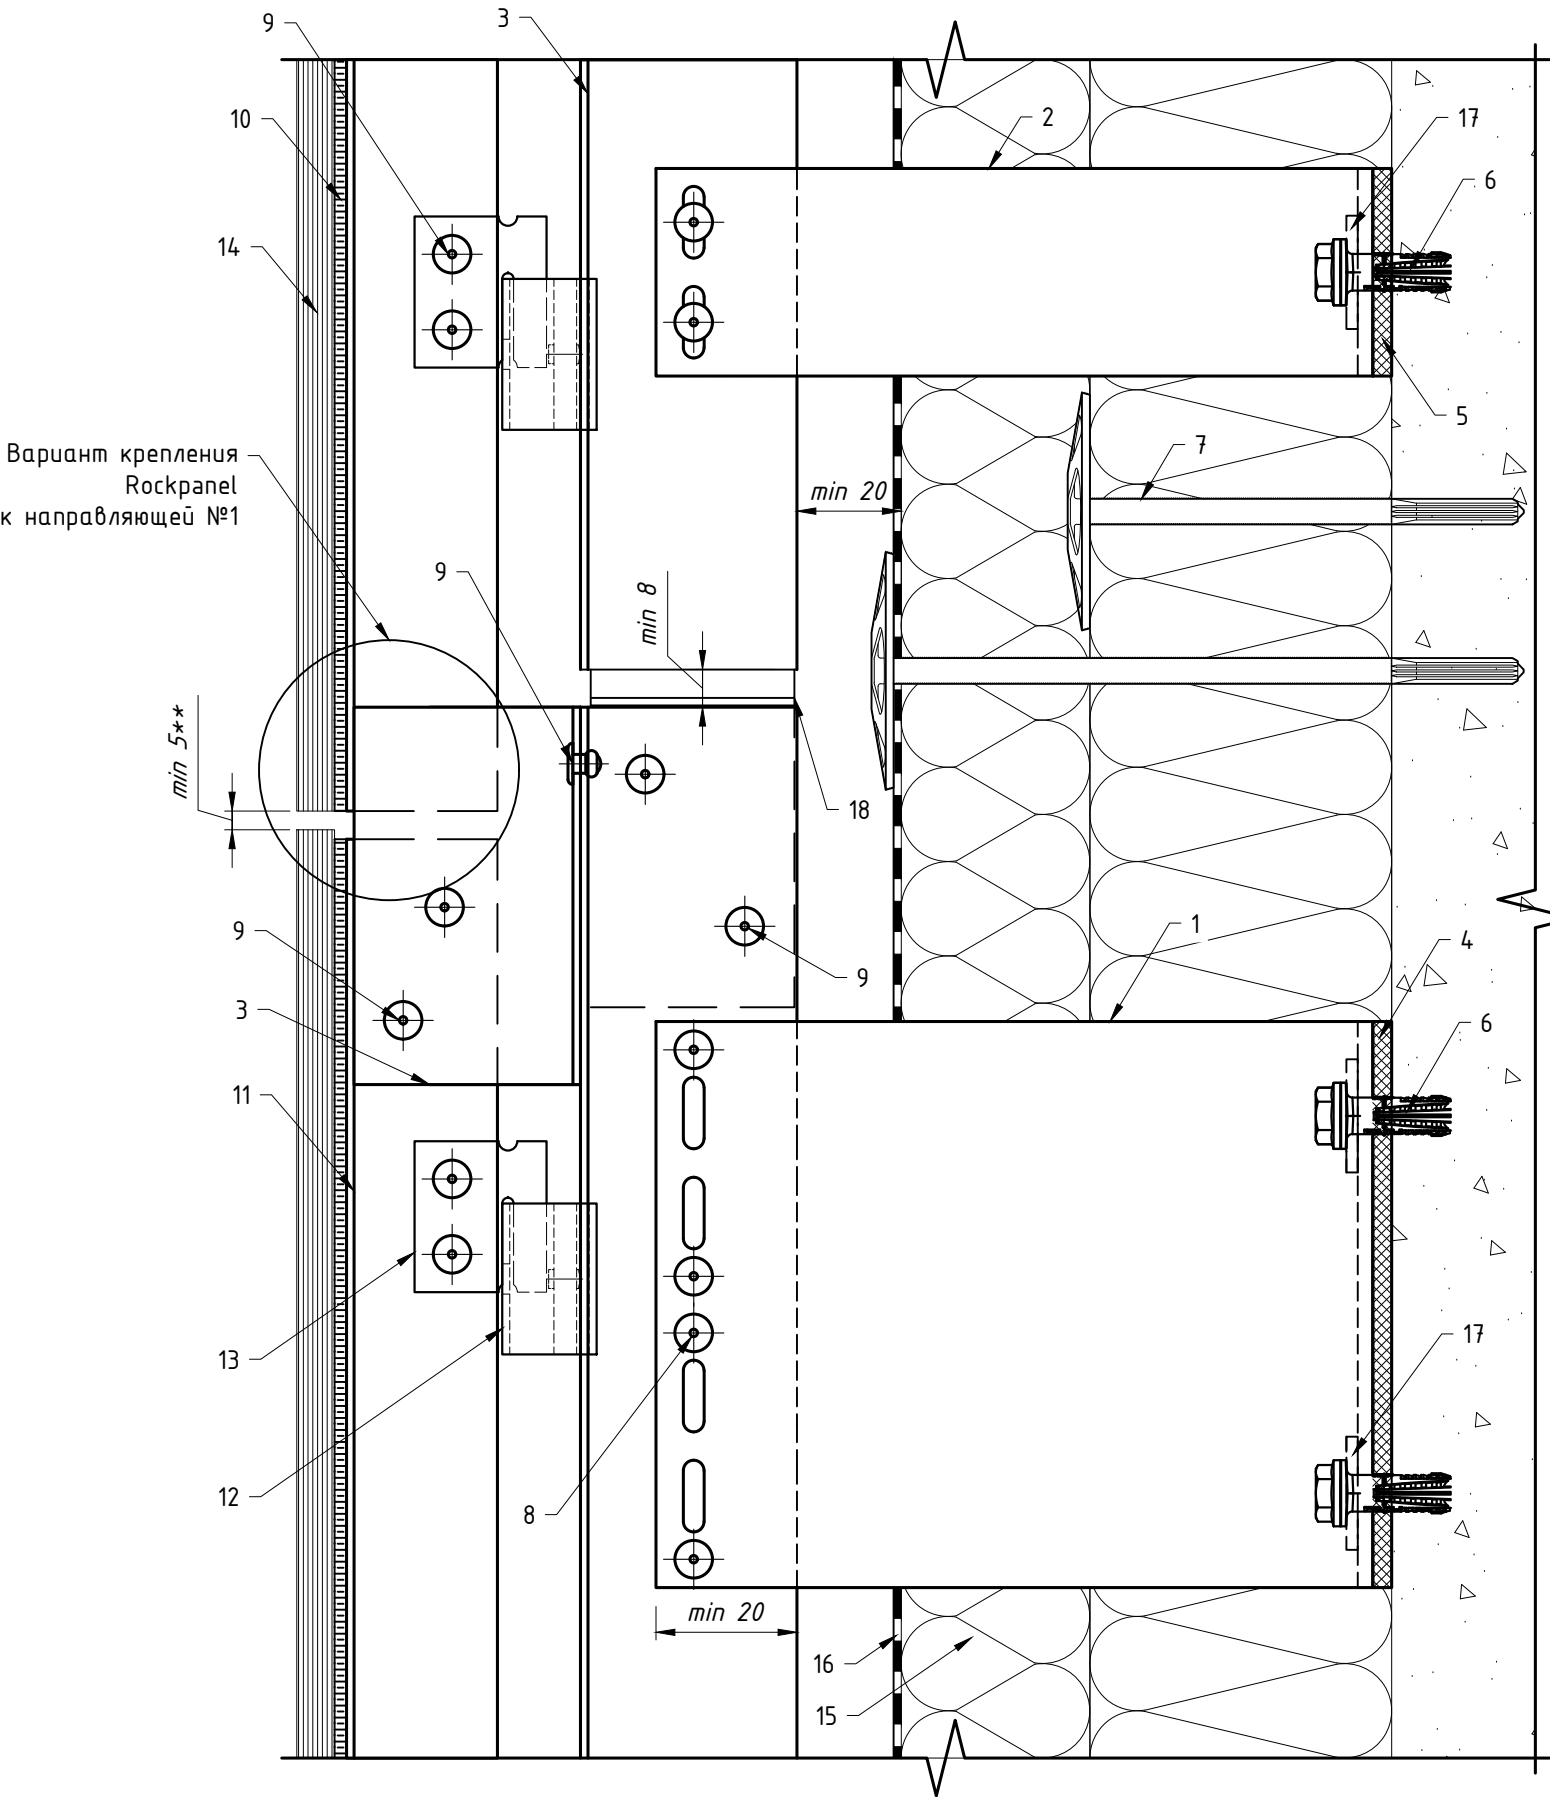

Вариант крепления
Rockpanel
к направляющей №1

Вариант крепления Rockpanel к направляющей №2

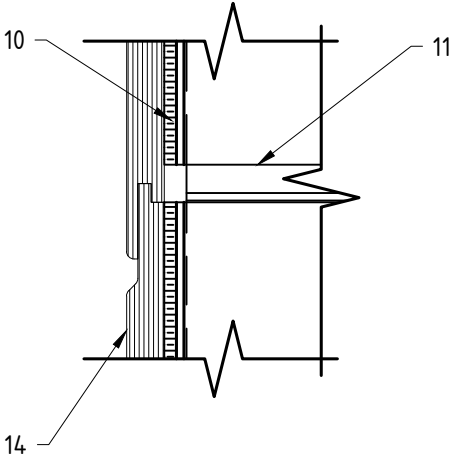


Поз.	Наименование	Артикул
1	Кронштейн MFT-RB 190 L	См. раздел №2
2	Кронштейн MFT-RB 190 S	См. раздел №2
3	Профиль MFT-RP 57x50x3	См. раздел №2
4	Термомост MFT-RBI L	2074413
5	Термомост MFT-RBI S	2074415
6	Анкер фасадный	См. раздел №2
7	Анкер для крепления утеплителя	См. раздел №2
8	Заклепка вытяжная $\phi 4.8 \times 12$ Al/A2(A2/A2), Саморез с прессшайбой и сверлом $\phi 5.5 \times 19$ A2 DIN 7504 K, Болтовое соединение M5	См. раздел №2
9	Заклепка вытяжная $\phi 4.8 \times 12$ Al/A2(A2/A2)	См. раздел №2
10	Двусторонняя клеящая лента, клей	не входит в поставку UTECH
11	Профиль MFT-L 40x40x1.8	См. раздел №2
12	Салазка в сборе с винтом MFT-CCF	2096951
13	Икля универсальная MFT-CCU	2096948
14	Облицовка: Rockpanel*	
15	Утеплитель	
16	Паропроницаемая гидроизоляция из НГ материала	устанавливается, если применимо
17	Шайба MFT-BFW 30x40x3	2074416
18	Соединитель MFT-RPC	2074336


* Данное тех. решение предназначено не для всех типов облицовки, более подробно см. п.1.8.

** Размер горизонтального и вертикального швов определяется проектом, но не менее 20 мм.

Вертикальный разрез: вариант №4.

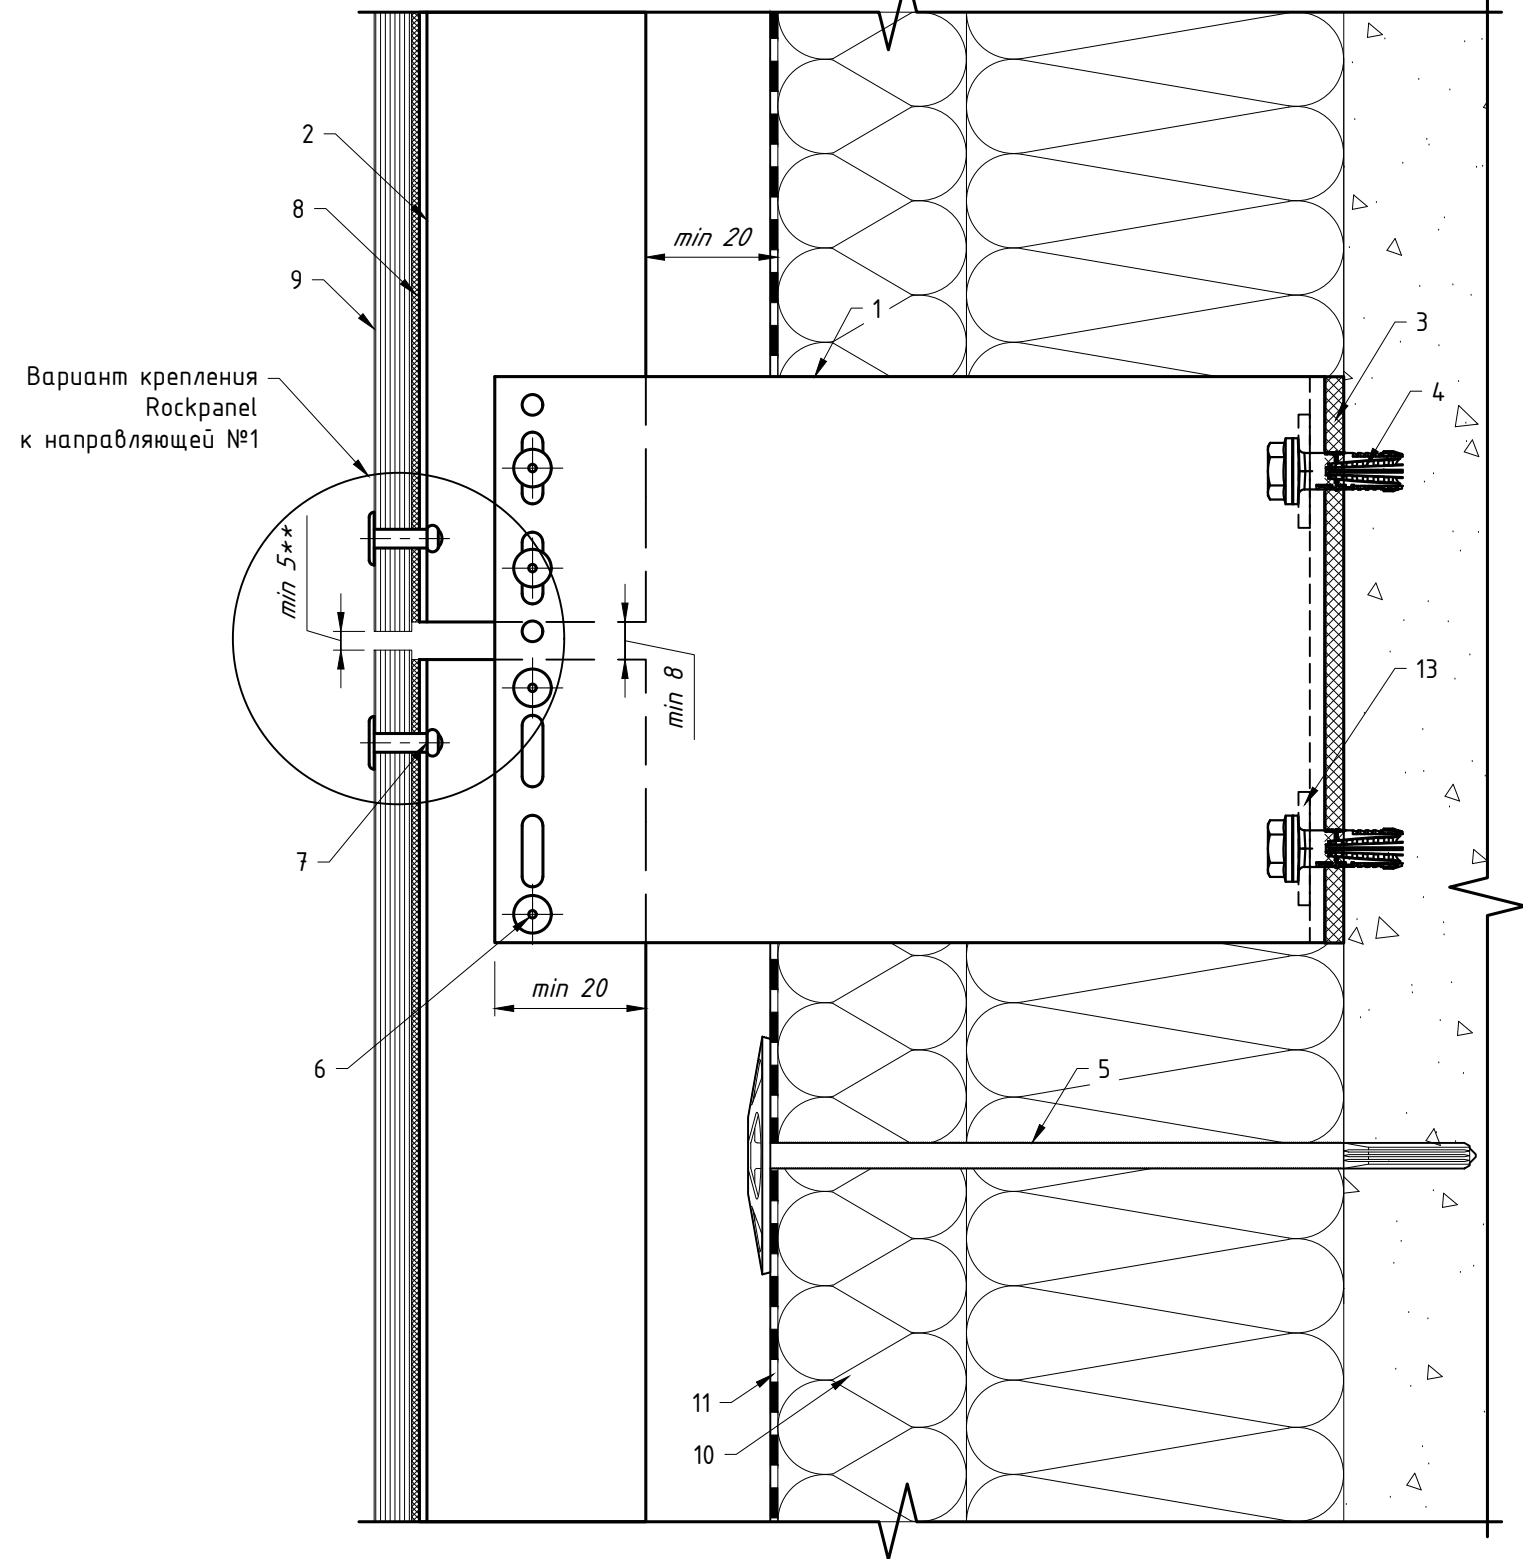


Вариант крепления Rockpanel к направляющей №2

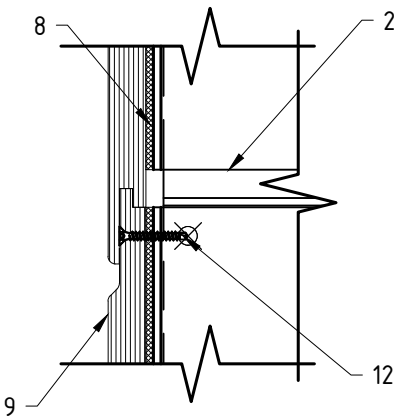

Поз.	Наименование	Артикул
1	Кронштейн MFT-RB 220 L	См. раздел №2
2	Профиль MFT-RP 57x50x3	См. раздел №2
3	Термомост MFT-RBI L	2074413
4	Анкер фасадный	См. раздел №2
5	Анкер для крепления утеплителя	См. раздел №2
6	Заклепка вытяжная $\phi 4.8 \times 12$ A1/A2(A2/A2), Саморез с прессшайбой и сверлом $\phi 5.5 \times 19$ A2 DIN 7504 K, Болтовое соединение M5	См. раздел №2
7	Заклепка вытяжная с увеличенным бортиком $\phi 4.8 \times 21$ K14 A2/A2	2190959
8	Уплотнитель MFT-JS	См. раздел №2
9	Облицовка: Rockpanel*	
10	Утеплитель	
11	Паропроницаемая гидроизоляция из НГ материала	устанавливается, если применимо
12	Самонарезающий винт с потайной головкой со сверлом $\phi 4.8 \times 12$ (см. Примечание, п.1)	
13	Шайба MFT-BFW 30x40x3	2074416


Примечание:
1. Длину самонарезающего винта подобрать из учета толщины закрепляемого материала.
2. Вертикальный разрез допускается выполнить в трех вариантах, см. листы 64, 65 и 66 данного АТР.
* – Данное техрешение предназначено не для всех типов облицовки, более подробно см. п.1.8.
** – Размер горизонтального и вертикального швов определяется проектом, но не менее 5 мм.

7.3 Примыкание к боковому откосу: для оконного (дверного) блока установленного в проем, вариант №1.

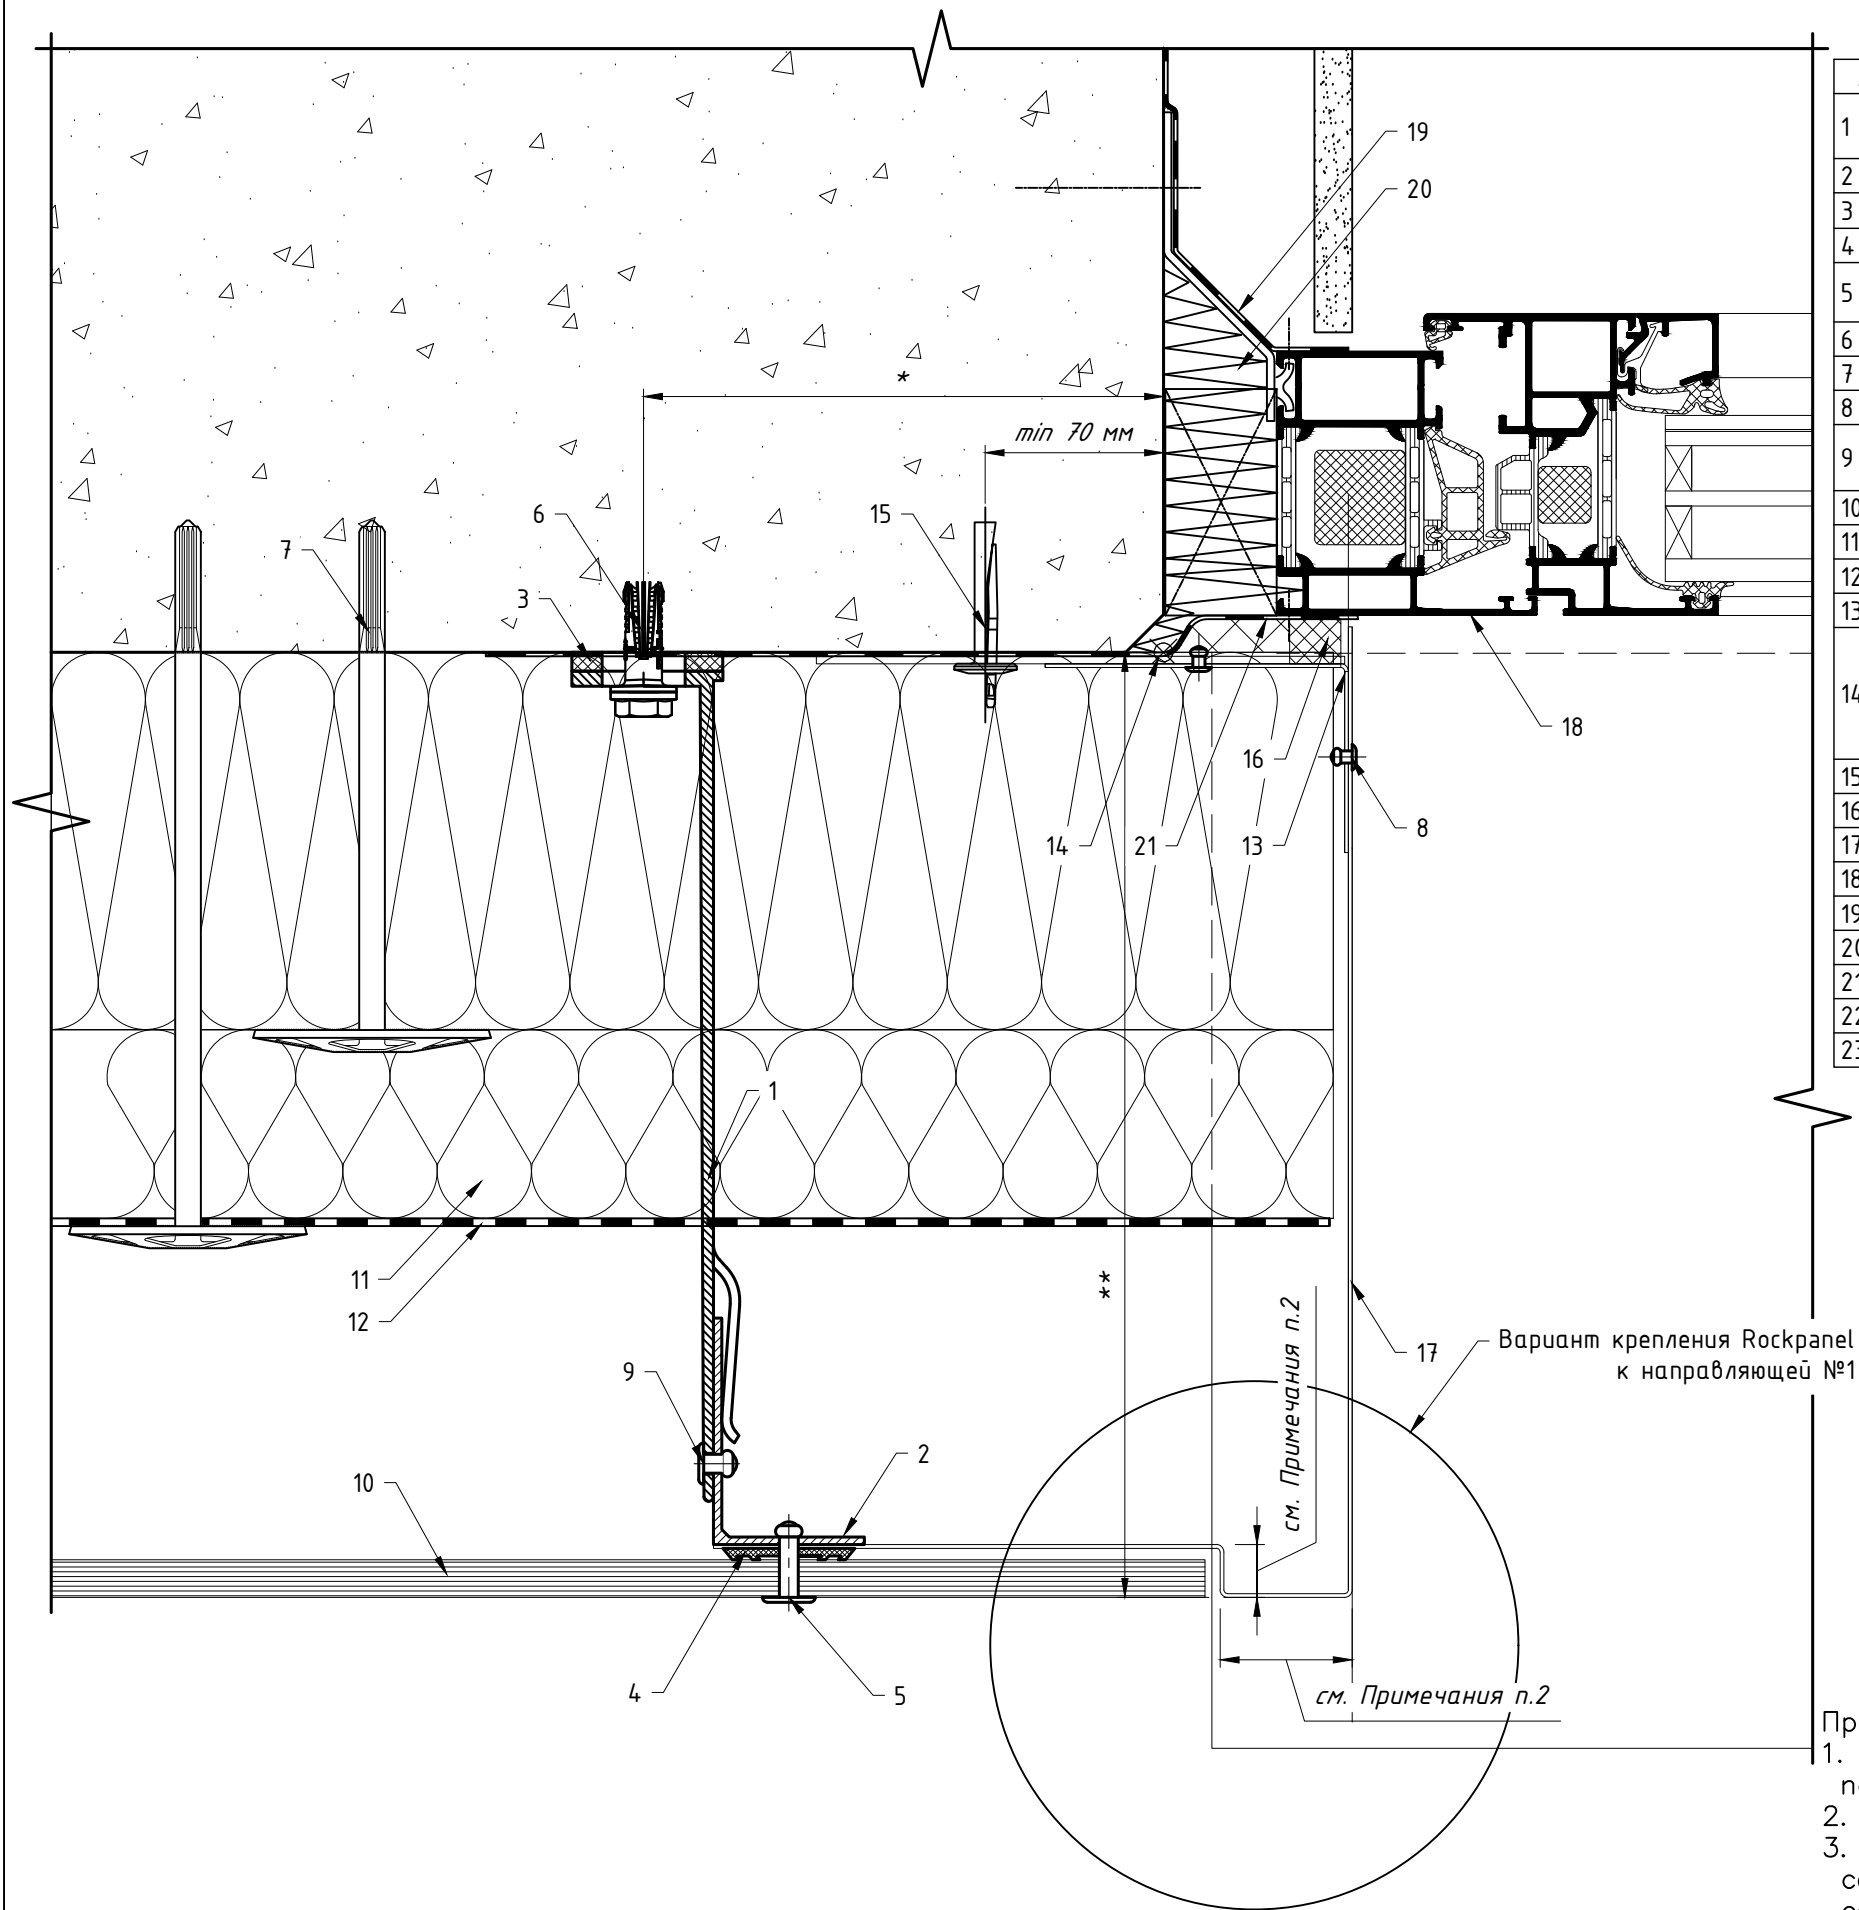


Поз.	Наименование	Артикул
1	Кронштейн MFT-MF 220 L (MFT-MF 220 LM/MFT-MF 220 M/MFT-MF 220 S)	См. раздел №2
2	Профиль MFT-L 60x38x1.8	См. раздел №2
3	Термомост MFT-ISO L (MFT-ISO LM/MFT-ISO M/MFT-ISO S)	См. раздел №2
4	Уплотнитель малый MFT-JS 36x0,5	2099422
5	Заклепка вытяжная с увеличенным бортком $\Phi 4.8 \times 21$ K14 A2/A2	2190959
6	Анкер фасадный	См. раздел №2
7	Анкер для крепления утеплителя	См. раздел №2
8	Заклепка вытяжная $\Phi 3.2 \times 8$ A2/A2	2190957
9	Заклепка вытяжная $\Phi 4.8 \times 12$ A2/A2, Саморез с прессшайбой и сверлом $\Phi 5.5 \times 19$ A2 DIN 7504 K	См. раздел №2
10	Облицовка: Rockpanel	
11	Утеплитель	
12	Паропроницаемая гидроизоляция из НГ материала	устанавливается, если применимо
13	Противопожарная отсечка, оц.сталь тол. $\geq 0,55$ мм	не входит в поставку UTECH
14	Пластина для крепления противопожарной отсечки, оц.сталь тол. $\geq 1,2$ мм (шаг установки ≤ 400 мм). Допускается замена на оц.сталь тол. $\geq 0,55$ мм на всю высоту (ширину) проема.	не входит в поставку UTECH
15	Анкер для крепления противопожарной отсечки	См. раздел №2
16	Лента ПСУЛ	устанавливается, если применимо
17	Откос, оц.сталь тол. $\geq 0,55$ мм	не входит в поставку UTECH
18	СПК: оконный блок, показано условно	тип и вариант исполнения
19	СПК: контур пароизоляции, показано условно	свето-прозрачных конструкций
20	СПК: контур утепления, показано условно	определяется по проекту, согласно данным от поставщика и производителя конструкций
21	СПК: контур гидроизоляции, показано условно	
22	Двусторонняя клеящая лента	не входит в поставку UTECH
23	Клей	не входит в поставку UTECH

Вариант крепления Rockpanel к направляющей №2

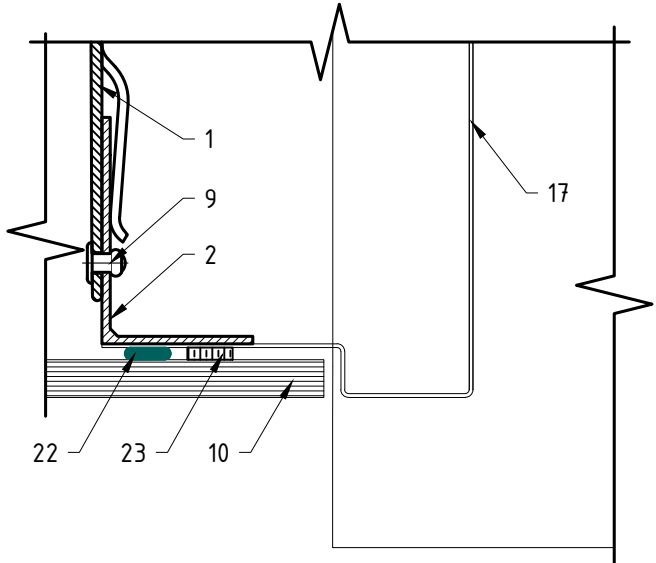


- Примечание:
1. Данное тех.решение предназначено не для всех типов облицовки, более подробно см. п.1.8.
 2. Варианты крепления Rockpanel к направляющей см. п.7.1, 7.2, 7.10.
 3. * – минимальное расстояние от края стены до оси анкера принять в соответствии с требованиями технической документации на анкер для соответствующего строительного основания.
 4. ** – выполнить согласно проекту.

7.3 Примыкание к боковому откосу: для оконного (дверного) блока установленного в проем, вариант №2.

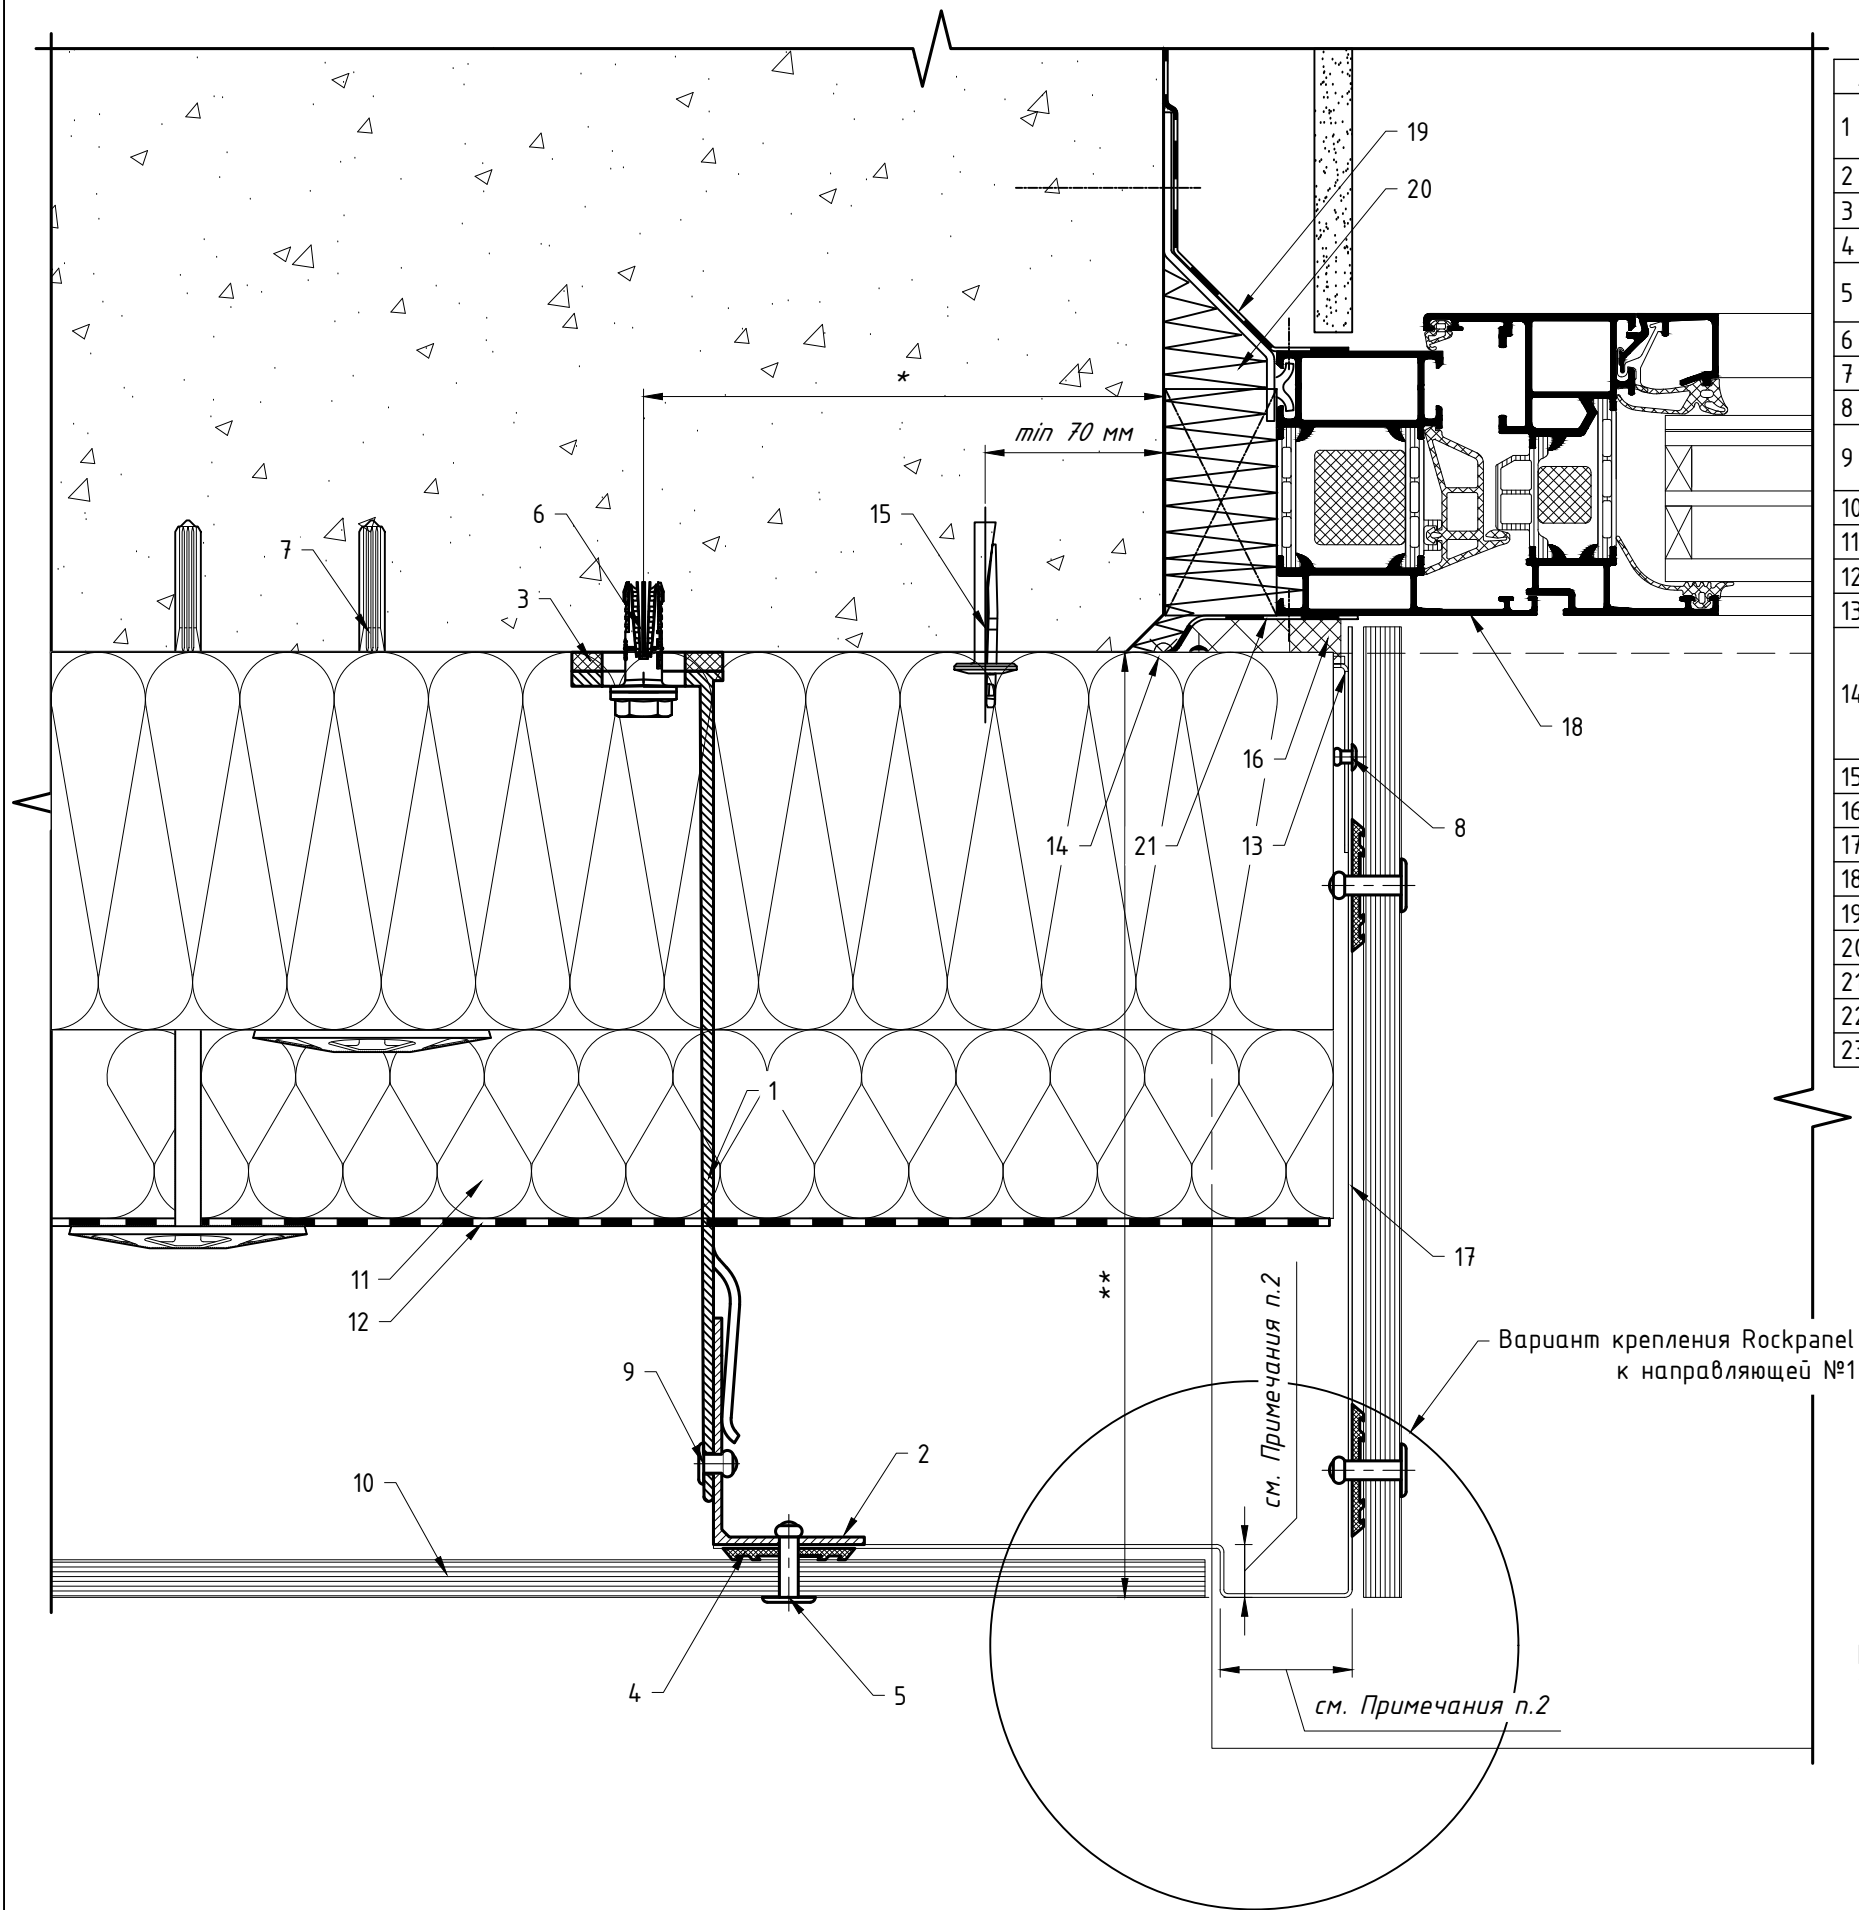


Поз.	Наименование	Артикул
1	Кронштейн MFT-MF 220 L (MFT-MF 220 LM/MFT-MF 220 M/MFT-MF 220 S)	См. раздел №2
2	Профиль MFT-L 60x38x1.8	См. раздел №2
3	Термомост MFT-ISO L (MFT-ISO LM/MFT-ISO M/MFT-ISO S)	См. раздел №2
4	Уплотнитель малый MFT-JS 36x0,5	2099422
5	Заклепка вытяжная с увеличенным бортком $\Phi 4.8 \times 21$ K14 A2/A2	2190959
6	Анкер фасадный	См. раздел №2
7	Анкер для крепления утеплителя	См. раздел №2
8	Заклепка вытяжная $\Phi 3.2 \times 8$ A2/A2	2190957
9	Заклепка вытяжная $\Phi 4.8 \times 12$ A2/A2, Саморез с прессшайбой и сверлом $\Phi 5.5 \times 19$ A2 DIN 7504 K	См. раздел №2
10	Облицовка: Rockpanel	
11	Утеплитель	
12	Паропроницаемая гидроизоляция из НГ материала	устанавливается, если применимо
13	Противопожарная отсечка, оц.сталь тол. $\geq 0,55$ мм	не входит в поставку UTECH
14	Пластина для крепления противопожарной отсечки, оц.сталь тол. $\geq 1,2$ мм (шаг установки ≤ 400 мм). Допускается замена на оц.сталь тол. $\geq 0,55$ мм на всю высоту (ширину) проема.	не входит в поставку UTECH
15	Анкер для крепления противопожарной отсечки	См. раздел №2
16	Лента ПСУЛ	устанавливается, если применимо
17	Откос, оц.сталь тол. $\geq 0,55$ мм	не входит в поставку UTECH
18	СПК: оконный блок, показано условно	тип и вариант исполнения
19	СПК: контур пароизоляции, показано условно	свето-прозрачных конструкций
20	СПК: контур утепления, показано условно	определяется по проекту, согласно данным от поставщика и производителя конструкций
21	СПК: контур гидроизоляции, показано условно	
22	Двусторонняя клеящая лента	не входит в поставку UTECH
23	Клей	не входит в поставку UTECH

Вариант крепления Rockpanel к направляющей №2

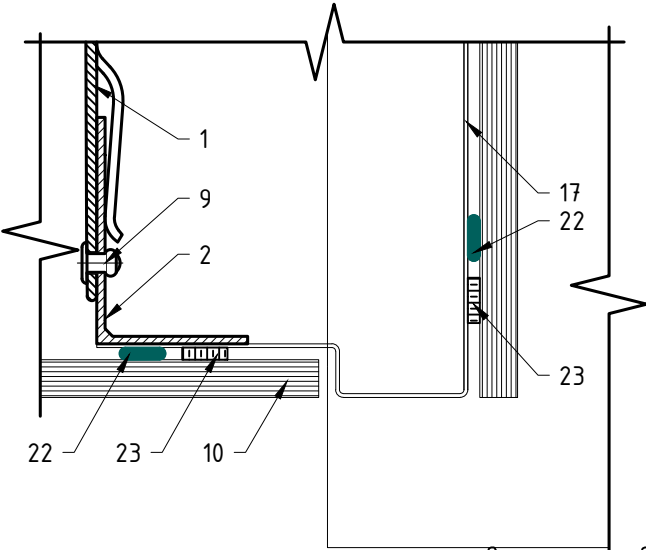


- Примечание:
1. Данное тех.решение предназначено не для всех типов облицовки, более подробно см. п.1.8.
 2. Требования к выполнению противопожарного короба см. пожарное заключение.
 3. * — минимальное расстояние от края стены до оси анкера принять в соответствии с требованиями технической документации на анкер для соответствующего строительного основания.
 4. ** — выполнить согласно проекту.


7.3 Присоединение к боковому откосу: для оконного (дверного) блока установленного в проем, вариант №3.

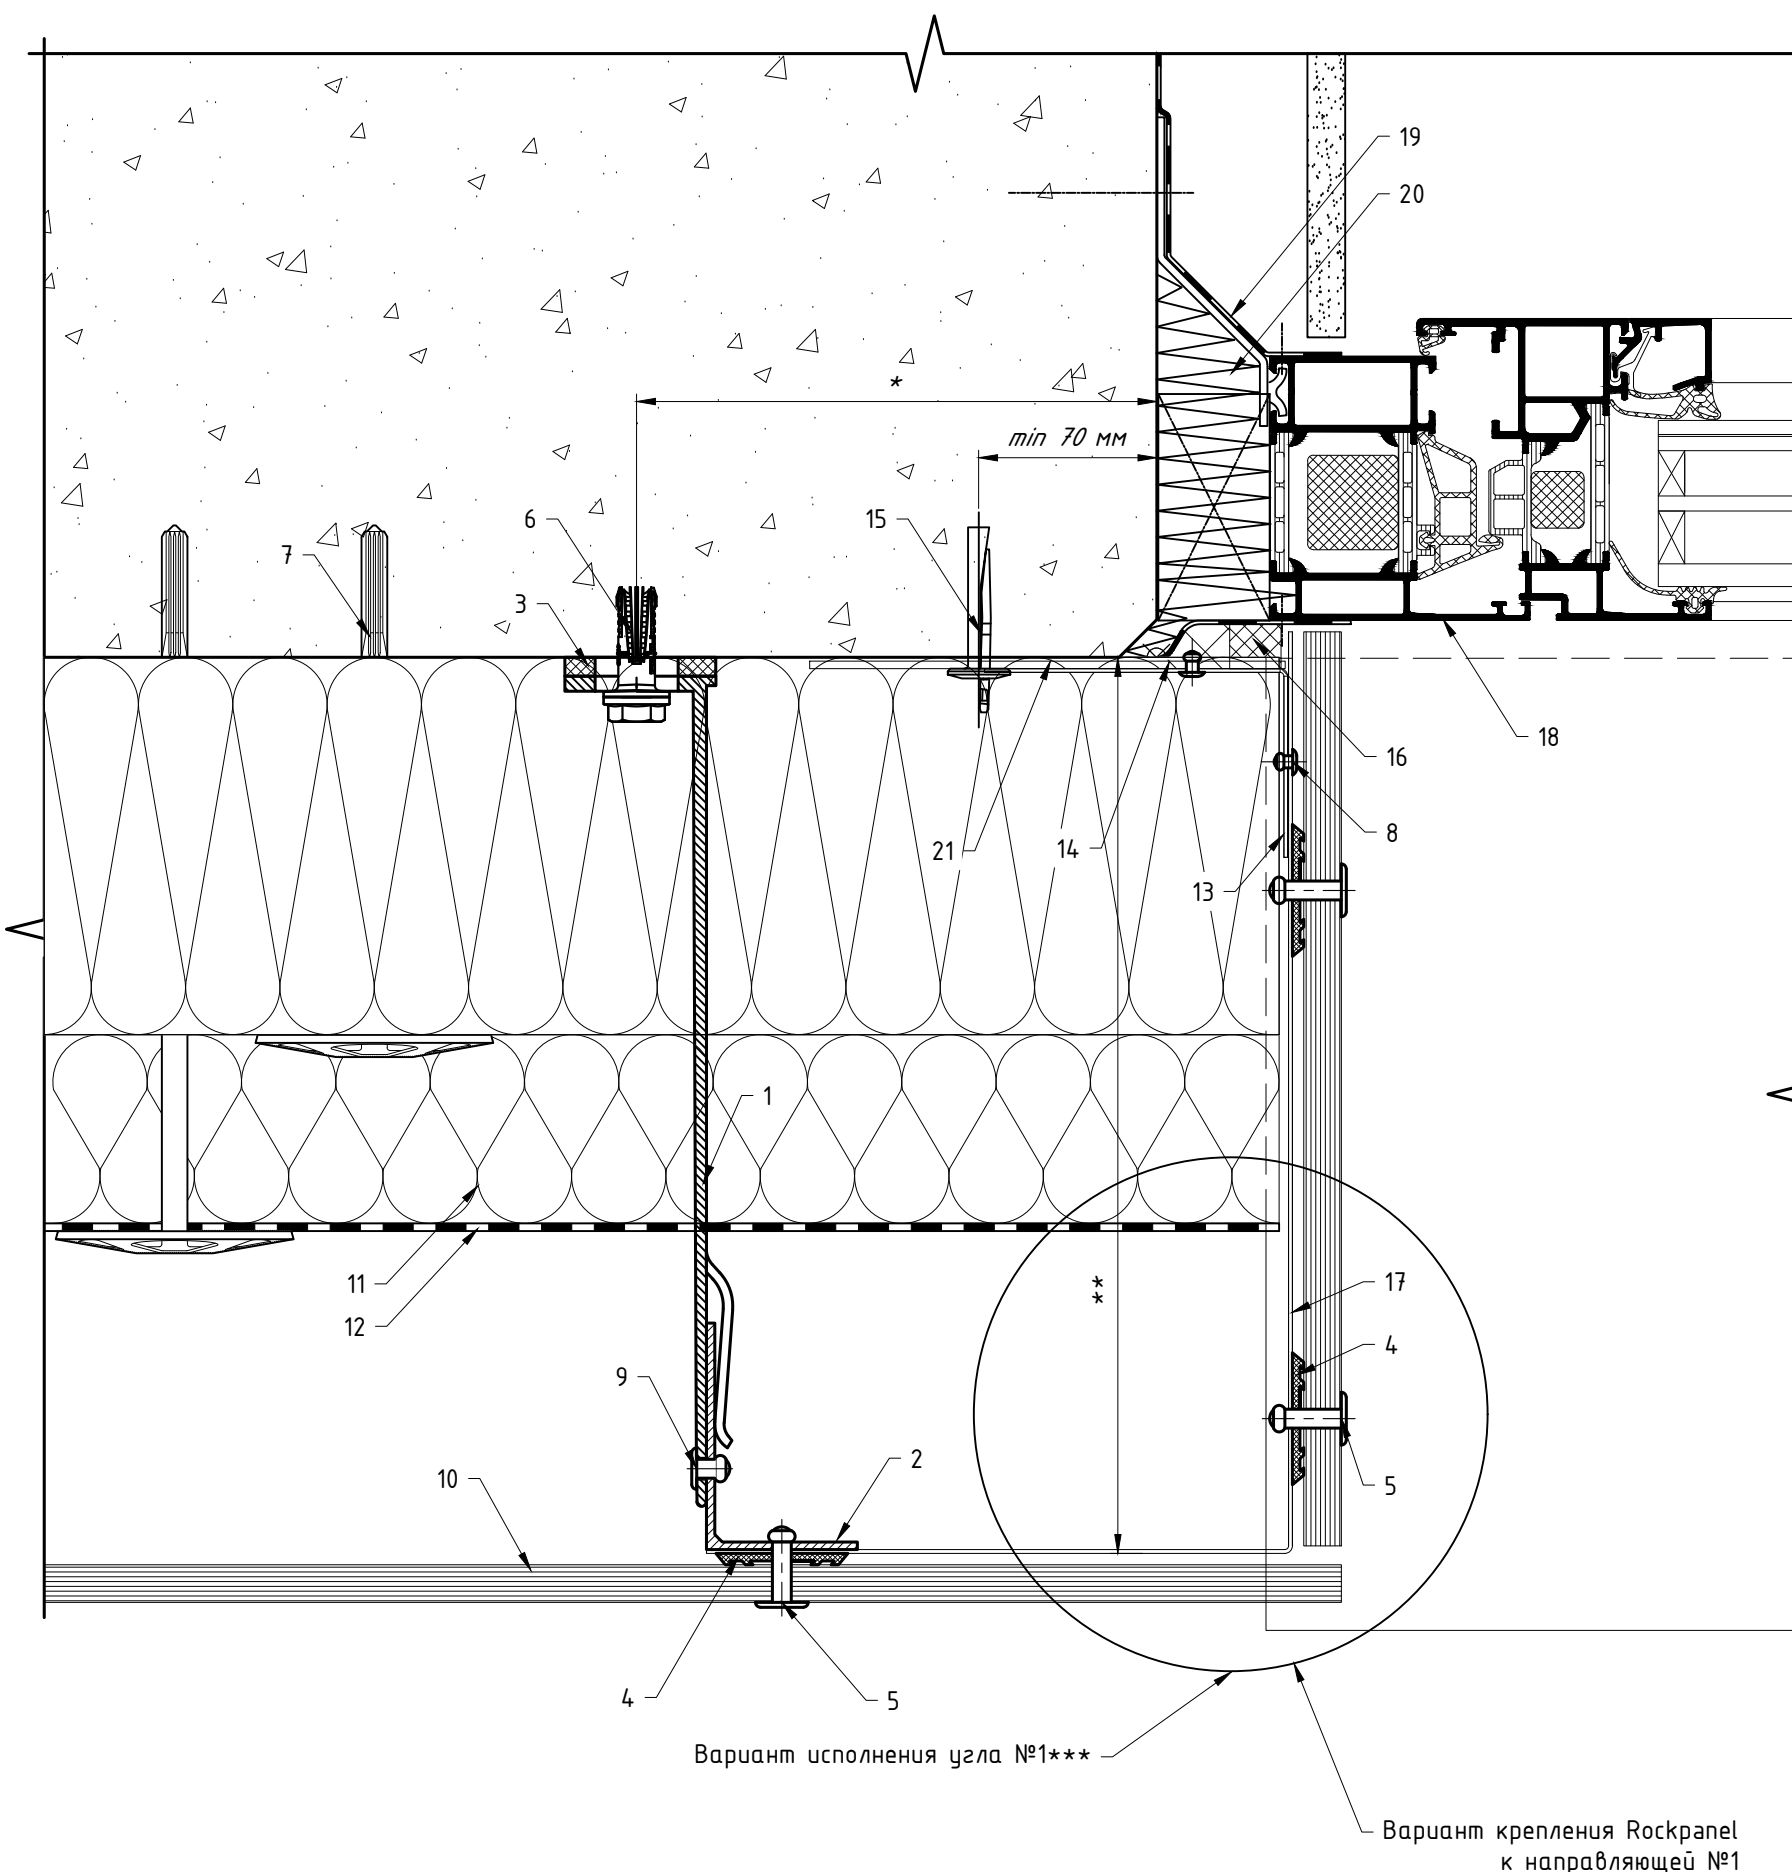

Вариант исполнения угла №2

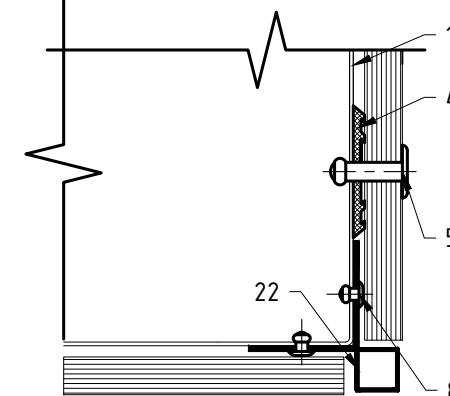

Вариант крепления Rockrapel к направляющей №2

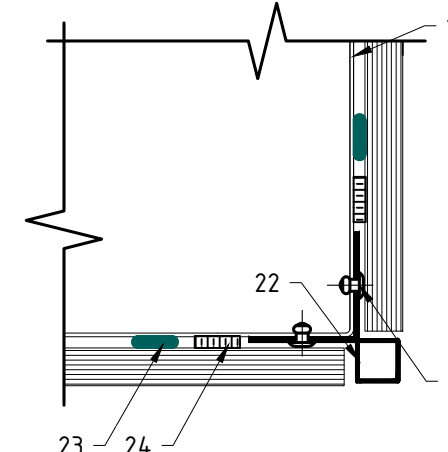


Поз.	Наименование	Артикул
1	Кронштейн MFT-MF 220 L (MFT-MF 220 LM/MFT-MF 220 M/MFT-MF 220 S)	См. раздел №2
2	Профиль MFT-L 60x38x18	См. раздел №2
3	Термомост MFT-ISO L (MFT-ISO LM/MFT-ISO M/MFT-ISO S)	См. раздел №2
4	Уплотнитель малый MFT-JS 36x0,5	2099422
5	Заклепка вытяжная с увеличенным бортником Ø4.8x21 K14 A2/A2	2190959
6	Анкер фасадный	См. раздел №2
7	Анкер для крепления утеплителя	См. раздел №2
8	Заклепка вытяжная Ø3.2x8 A2/A2	2190957
9	Заклепка вытяжная Ø4.8x12 A2/A2, Саморез с прессшайбой и сверлом Ø5.5x19 A2 DIN 7504 K	См. раздел №2
10	Облицовка: Rockpanel	
11	Утеплитель	
12	Паропроницаемая гидроизоляция из НГ материала	устанавливается, если применимо
13	Противопожарная отсечка, оц.сталь тол. ≥0,55мм	не входит в поставку UTECH
14	Пластина для крепления противопожарной отсечки, оц.сталь тол. ≥1,2мм (шаг установки ≤400мм). Допускается замена на оц.сталь тол. ≥0,55мм на всю высоту (ширину) проема.	не входит в поставку UTECH
15	Анкер для крепления противопожарной отсечки	См. раздел №2
16	Лента ПСУЛ	устанавливается, если применимо
17	Откос, оц.сталь тол. ≥0,55мм	не входит в поставку UTECH
18	СПК: оконный блок, показано условно	тип и вариант исполнения свето-прозрачных конструкций определяется по проекту, согласно данным от поставщика и производителя конструкций
19	СПК: контур пароизоляции, показано условно	
20	СПК: контур утепления, показано условно	
21	СПК: контур гидроизоляции, показано условно	
22	Профиль MFT-PEV 40x40	2096969
23	Двусторонняя клеящая лента	не входит в поставку UTECH
24	Клей	не входит в поставку UTECH

24 Клей
Примечание:

1. Данное техническое решение предназначено не для всех типов облицовки, более подробно см. п.1.8.
2. Требования к выполнению противопожарного короба см. пожарное заключение.
3. * — минимальное расстояние от края стены до оси анкера принять в соответствии с требованиями технической документации на анкер для соответствующего строительного основания.
4. ** — выполнить согласно проекту.
5. *** — допускается выполнение запила торца Rockpanel под 45° (см. рекомендации производителя облицовки).

7.3 Присоединение к боковому откосу: для оконного (дверного) блока установленного в проем, вариант №1.
Крепление Roskrapel к направляющей: вариант 3.

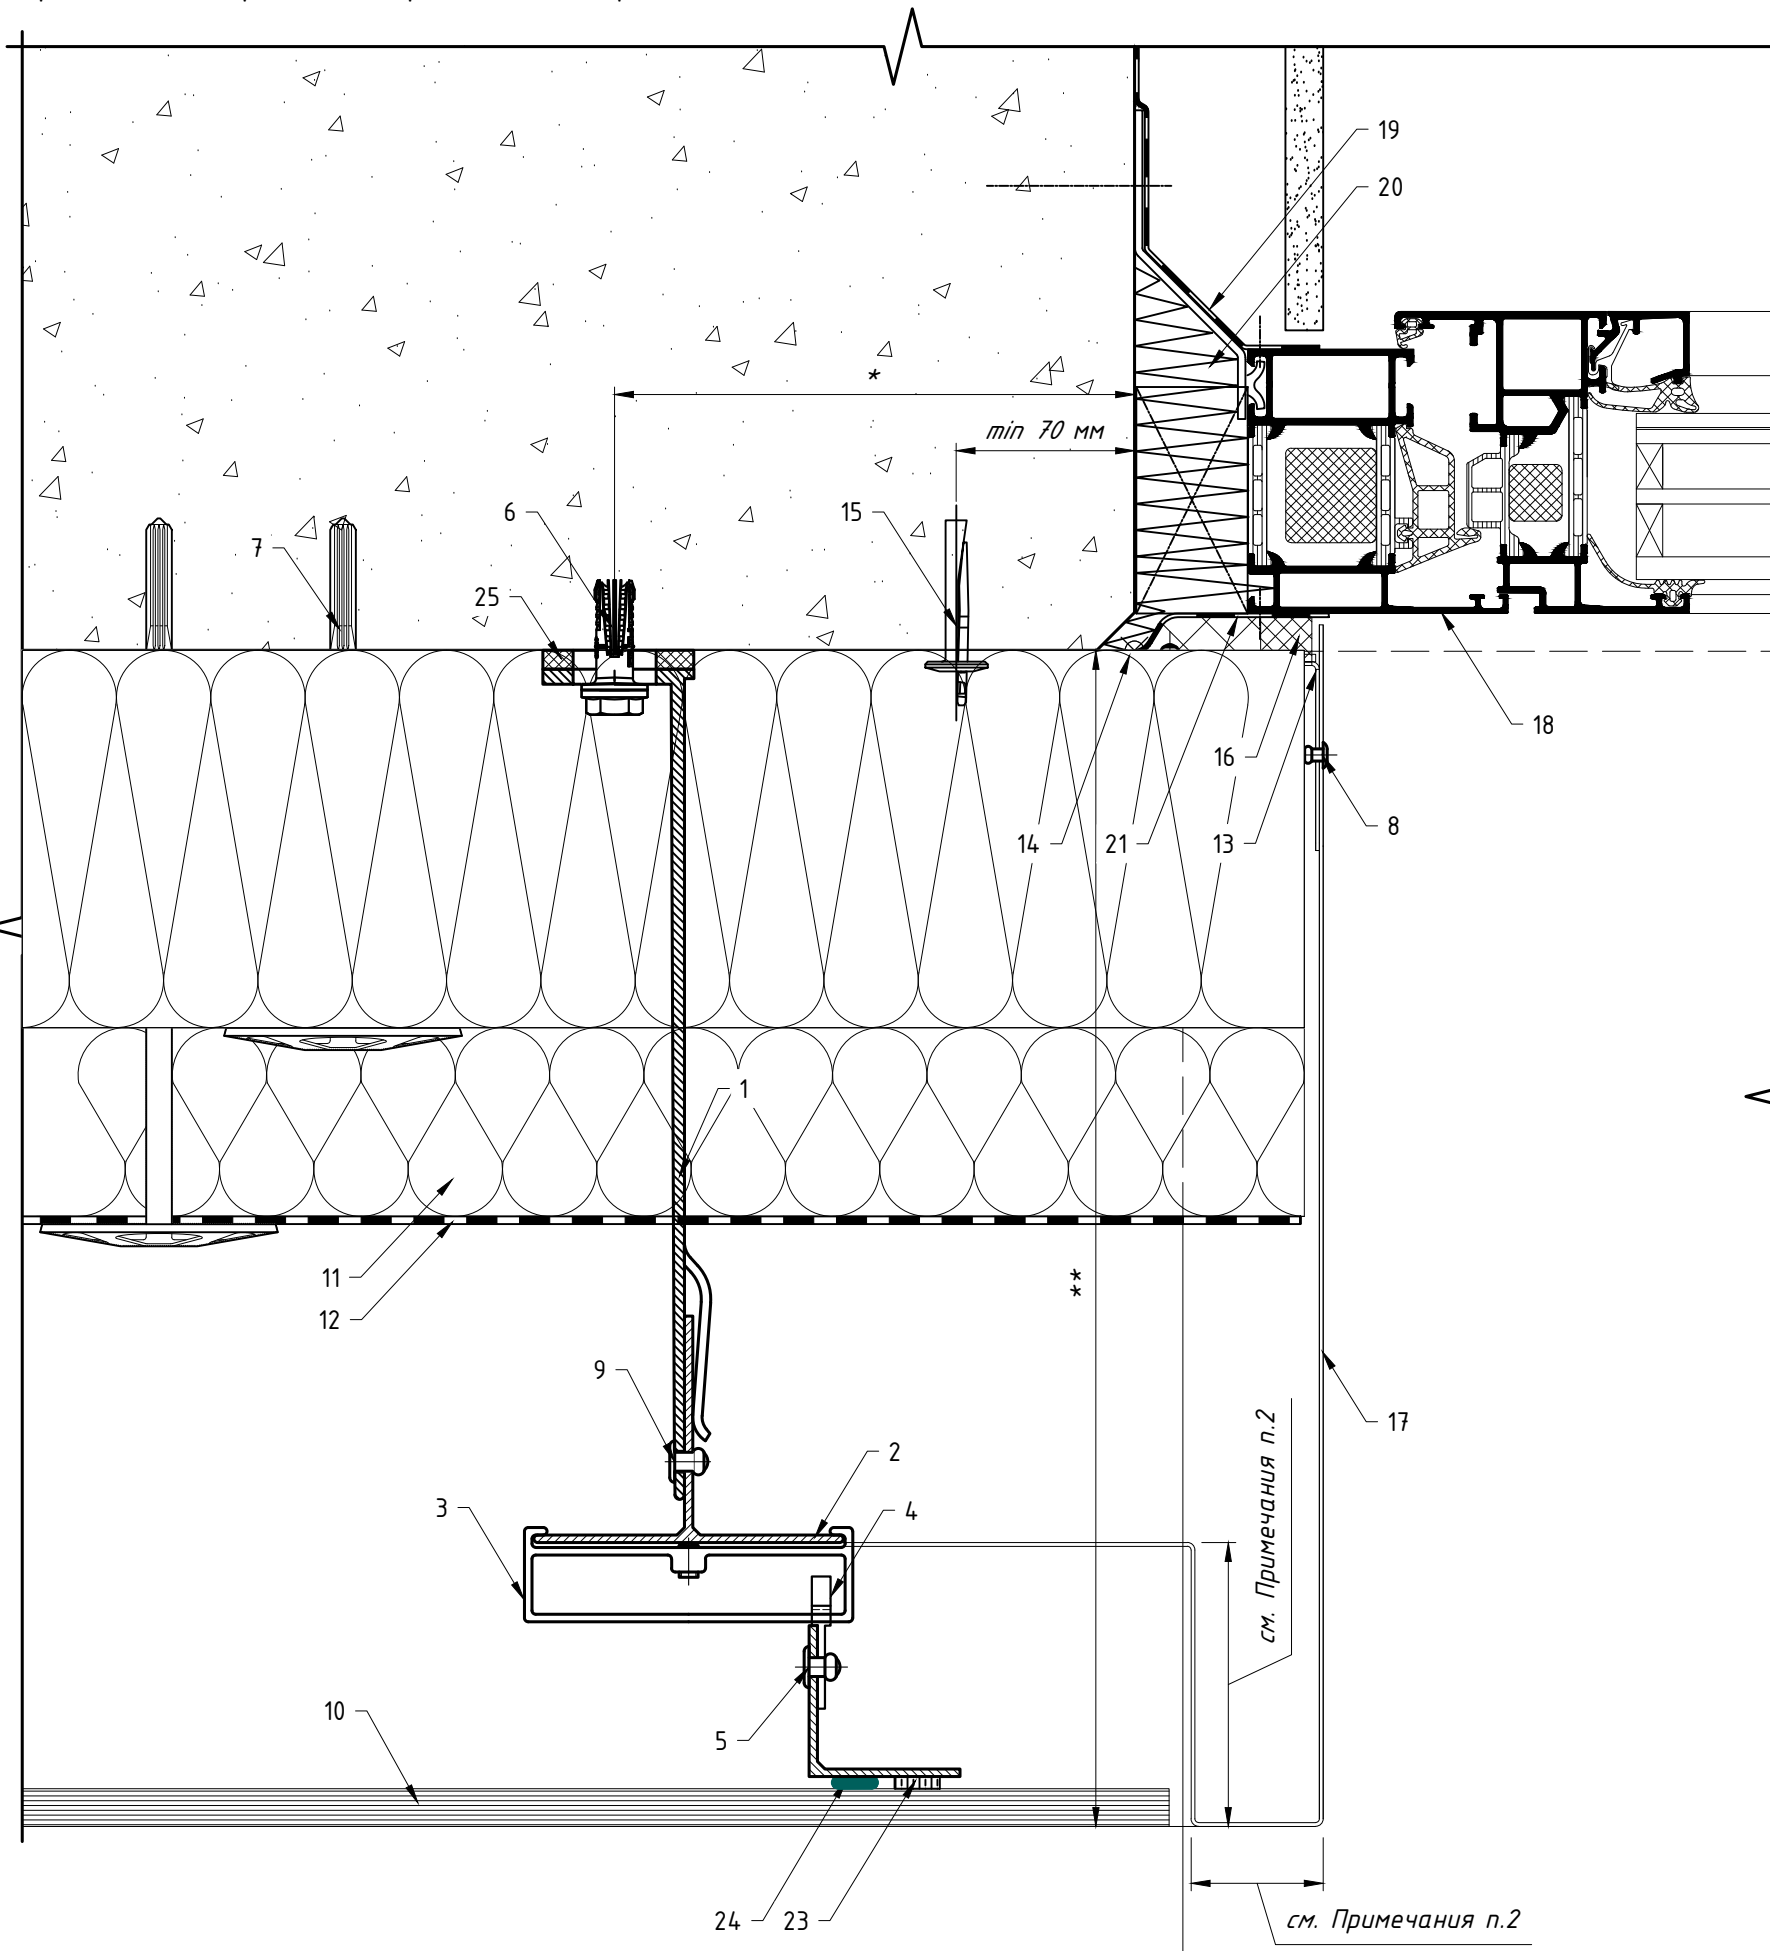


Поз.	Наименование	Артикул
1	Кронштейн MFT-MF 220 L (MFT-MF 220 LM/MFT-MF 220 M/MFT-MF 220 S)	См. раздел №2
2	Профиль MFT-T 60x82x1.8	См. раздел №2
3	Салазка в сборе с винтом MFT-CCF	2096951
4	Икля универсальная MFT-CCU	2096948
5	Заклепка вытяжная Ø4,8x12 A2/A2	2190956
6	Анкер фасадный	См. раздел №2
7	Анкер для крепления утеплителя	См. раздел №2
8	Заклепка вытяжная Ø3.2x8 A2/A2	2190957
9	Заклепка вытяжная Ø4.8x12 A2/A2, Саморез с прессшайбой и сверлом Ø5.5x19 A2 DIN 7504 K	См. раздел №2
10	Облицовка: Rockpanel	
11	Утеплитель	
12	Паропроницаемая гидроизоляция из НГ материала	устанавливается, если применимо
13	Противопожарная отсечка, оц.сталь тол. ≥0,55мм	не входит в поставку UTECH
14	Пластина для крепления противопожарной отсечки, оц.сталь тол. ≥1,2мм (шаг установки ≤400мм). Допускается замена на оц.сталь тол. ≥0,55мм на всю высоту (ширину) проема.	не входит в поставку UTECH
15	Анкер для крепления противопожарной отсечки	См. раздел №2
16	Лента ПСУЛ	устанавливается, если применимо
17	Откос, оц.сталь тол. ≥0,55мм	не входит в поставку UTECH
18	СПК: оконный блок, показано условно	тип и вариант исполнения свето-прозрачных конструкций определяется по проекту, согласно данным от поставщика и производителя конструкций
19	СПК: контур пароизоляции, показано условно	
20	СПК: контур утепления, показано условно	
21	СПК: контур гидроизоляции, показано условно	
22	Профиль MFT-L 40x40x1.8	См. раздел №2
23	Двусторонняя клеящая лента	не входит в поставку UTECH
24	Клей	не входит в поставку UTECH
25	Термомост MFT-ISO L (MFT-ISO LM/MFT-ISO M/MFT-ISO S)	См. раздел №2

Примечание:

1. Данное тех. решение предназначено не для всех типов облицовки, более подробно см. п.1.8.
2. Требования к выполнению противопожарного короба см. пожарное заключение.
3. * – минимальное расстояние от края стены до оси анкера принять в соответствии с требованиями технической документации на анкер для соответствующего строительного основания.
4. ** – выполнить согласно проекту.

7.3 Примыкание к боковому откосу: для оконного (дверного) блока вынесенного в толщу утеплителя относительно проема.

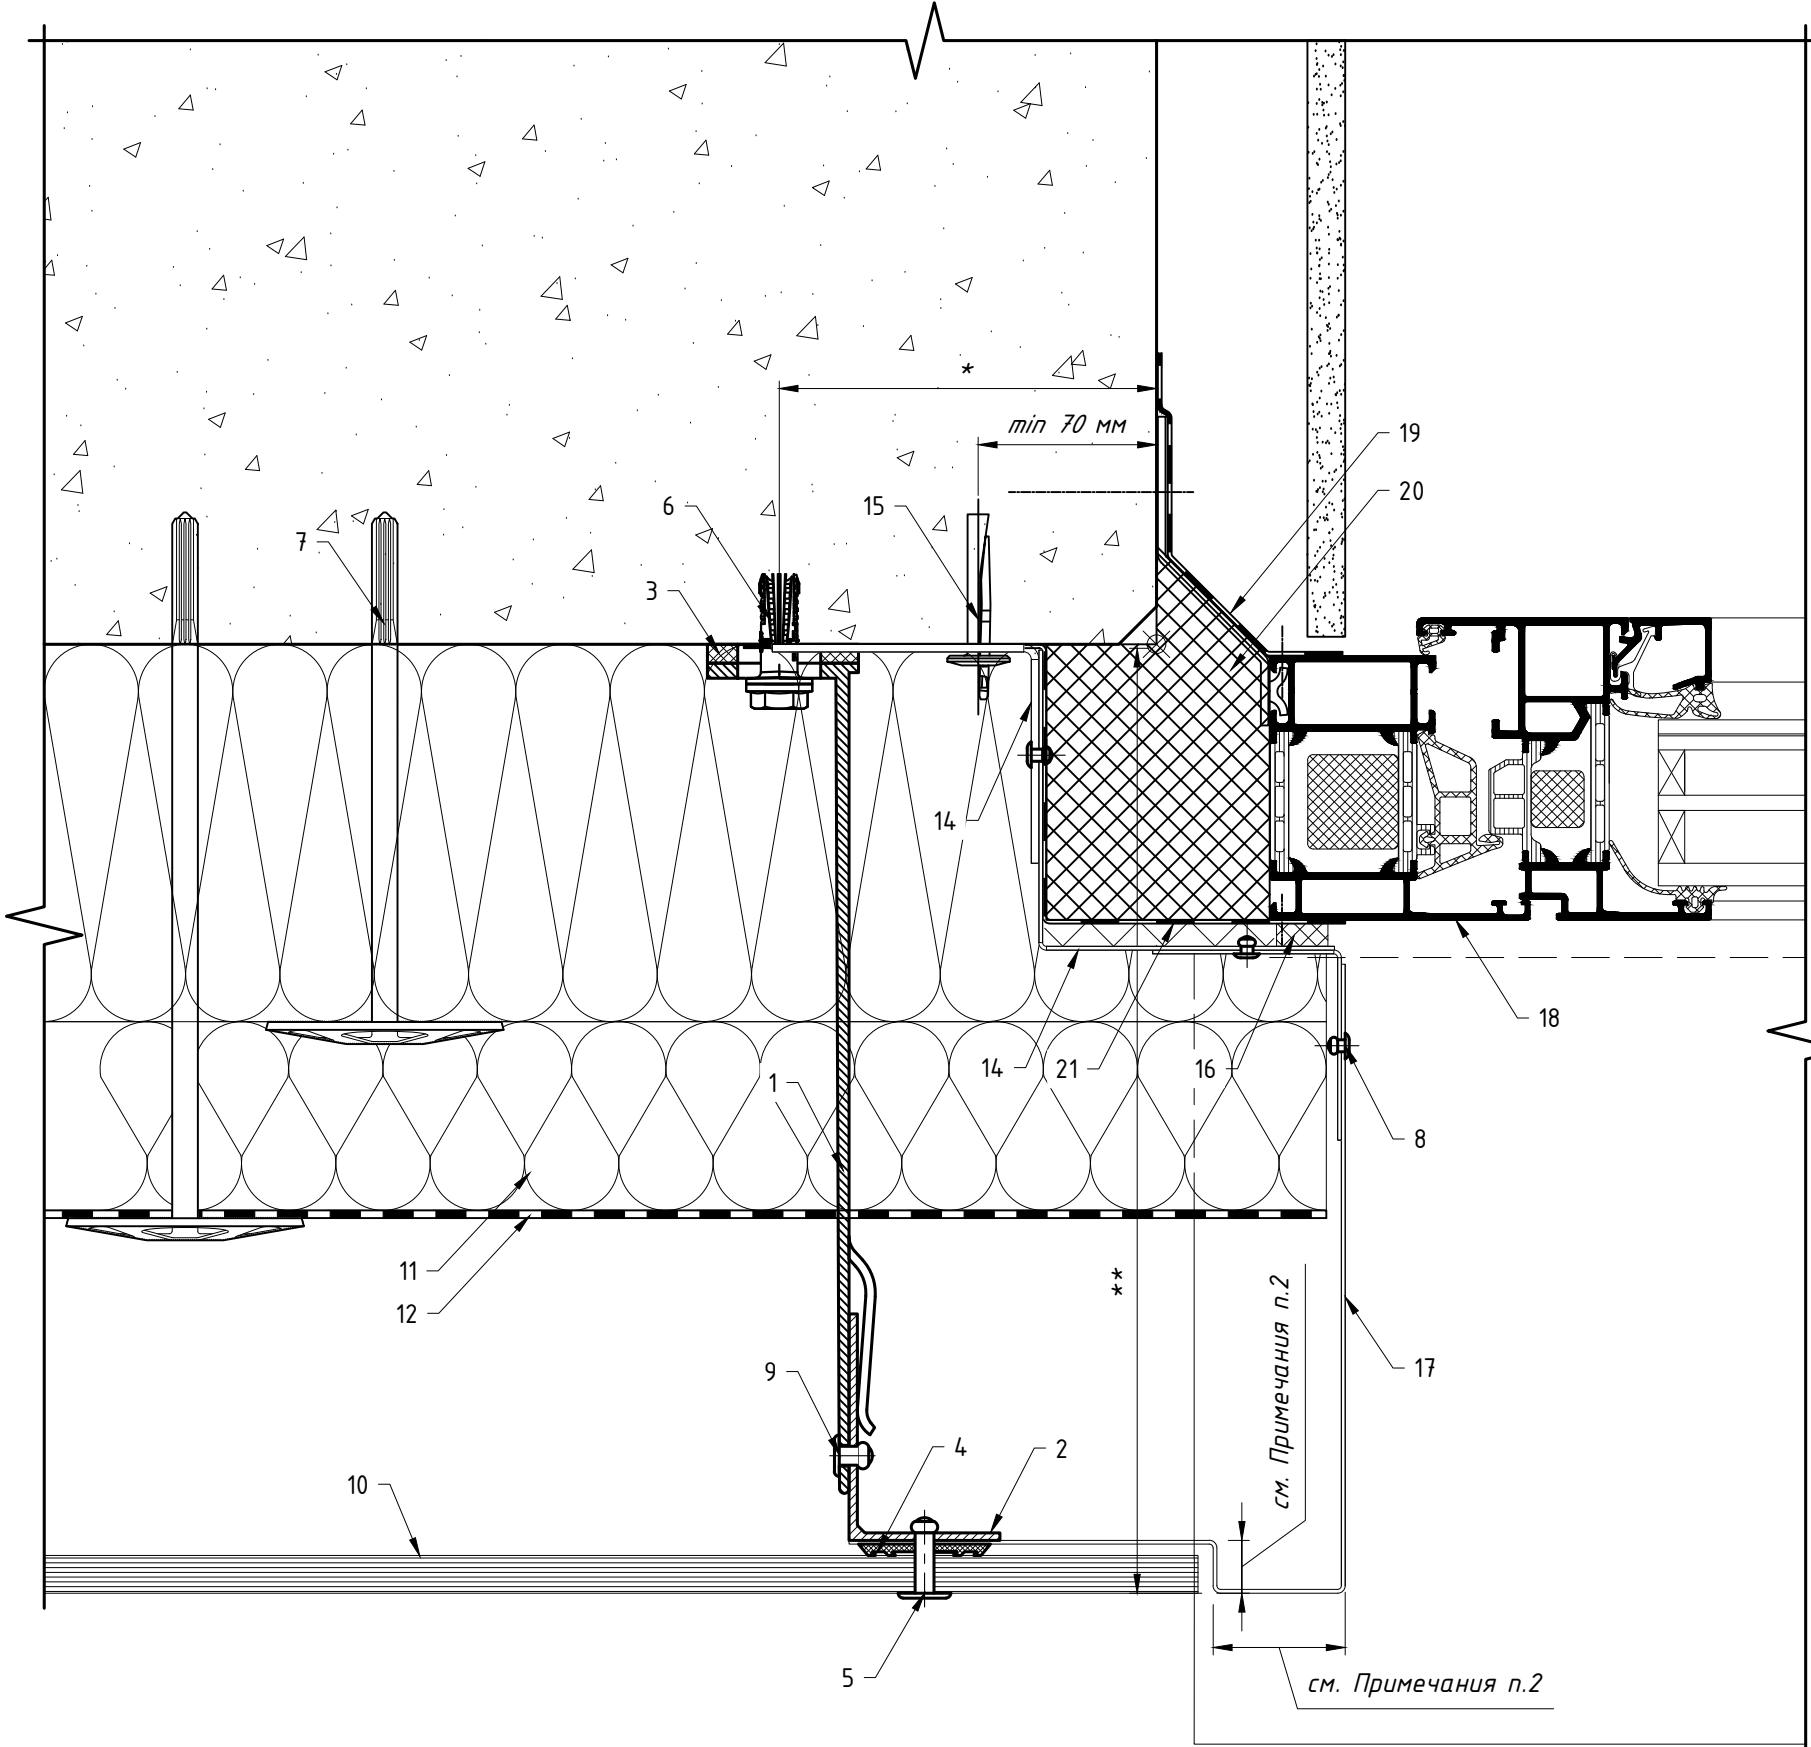

Поз.	Наименование	Артикул
1	Кронштейн MFT-MF 220 L (MFT-MF 220 LM/MFT-MF 220 M/MFT-MF 220 S)	См. раздел №2
2	Профиль MFT-L 60x38x1.8	См. раздел №2
3	Термомост MFT-ISO L (MFT-ISO LM/MFT-ISO M/MFT-ISO S)	См. раздел №2
4	Уплотнитель малый MFT-JS 36x0,5	2099422
5	Заклепка вытяжная с увеличенным бортиком $\Phi 4.8 \times 21$ K14 A2/A2	2190959
6	Анкер фасадный	См. раздел №2
7	Анкер для крепления утеплителя	См. раздел №2
8	Заклепка вытяжная $\Phi 3.2 \times 8$ A2/A2	2190957
9	Заклепка вытяжная $\Phi 4.8 \times 12$ A2/A2, Саморез с прессшайбой и сверлом $\Phi 5.5 \times 19$ A2 DIN 7504 K	См. раздел №2
10	Облицовка: Rockpanel	
11	Утеплитель	
12	Паропроницаемая гидроизоляция из НГ материала	устанавливается, если применимо
13	Противопожарная отсечка, оц.сталь тол. $\geq 0,55$ мм	не входит в поставку UTECH
14	Уголок для крепления противопожарной отсечки, оц.сталь тол. $\geq 1,2$ мм (шаг установки ≤ 400 мм). Допускается замена на оц.сталь тол. $\geq 0,55$ мм на всю высоту (ширину) проема.	не входит в поставку UTECH
15	Анкер для крепления противопожарной отсечки	См. раздел №2
16	Лента ПСУЛ	устанавливается, если применимо
17	Откос, оц.сталь тол. $\geq 0,55$ мм	не входит в поставку UTECH
18	СПК: оконный блок, показано условно	тип и вариант исполнения
19	СПК: контур пароизоляции, показано условно	свето-прозрачных конструкций определяется по проекту, согласно данным от поставщика и производителя конструкций
20	СПК: контур утепления, показано условно	
21	СПК: контур гидроизоляции, показано условно	

Примечание:

1. Данное тех.решение предназначено не для всех типов облицовки, более подробно см. п.1.8.

2. Требования к выполнению противопожарного короба см. пожарное заключение.


3. Варианты примыкания к боковому откосу см. листы 73, 74 данного АТР.

4. Варианты крепления Rockpanel к направляющей см. листы 72, 73, 74, 75.


5. * – минимальное расстояние от края стены до оси анкера принять в соответствии с требованиями технической документации на анкер для соответствующего строительного основания.

6. ** – выполнить согласно проекту.

7.3 Примыкание к боковому откосу: для витражной конструкции.

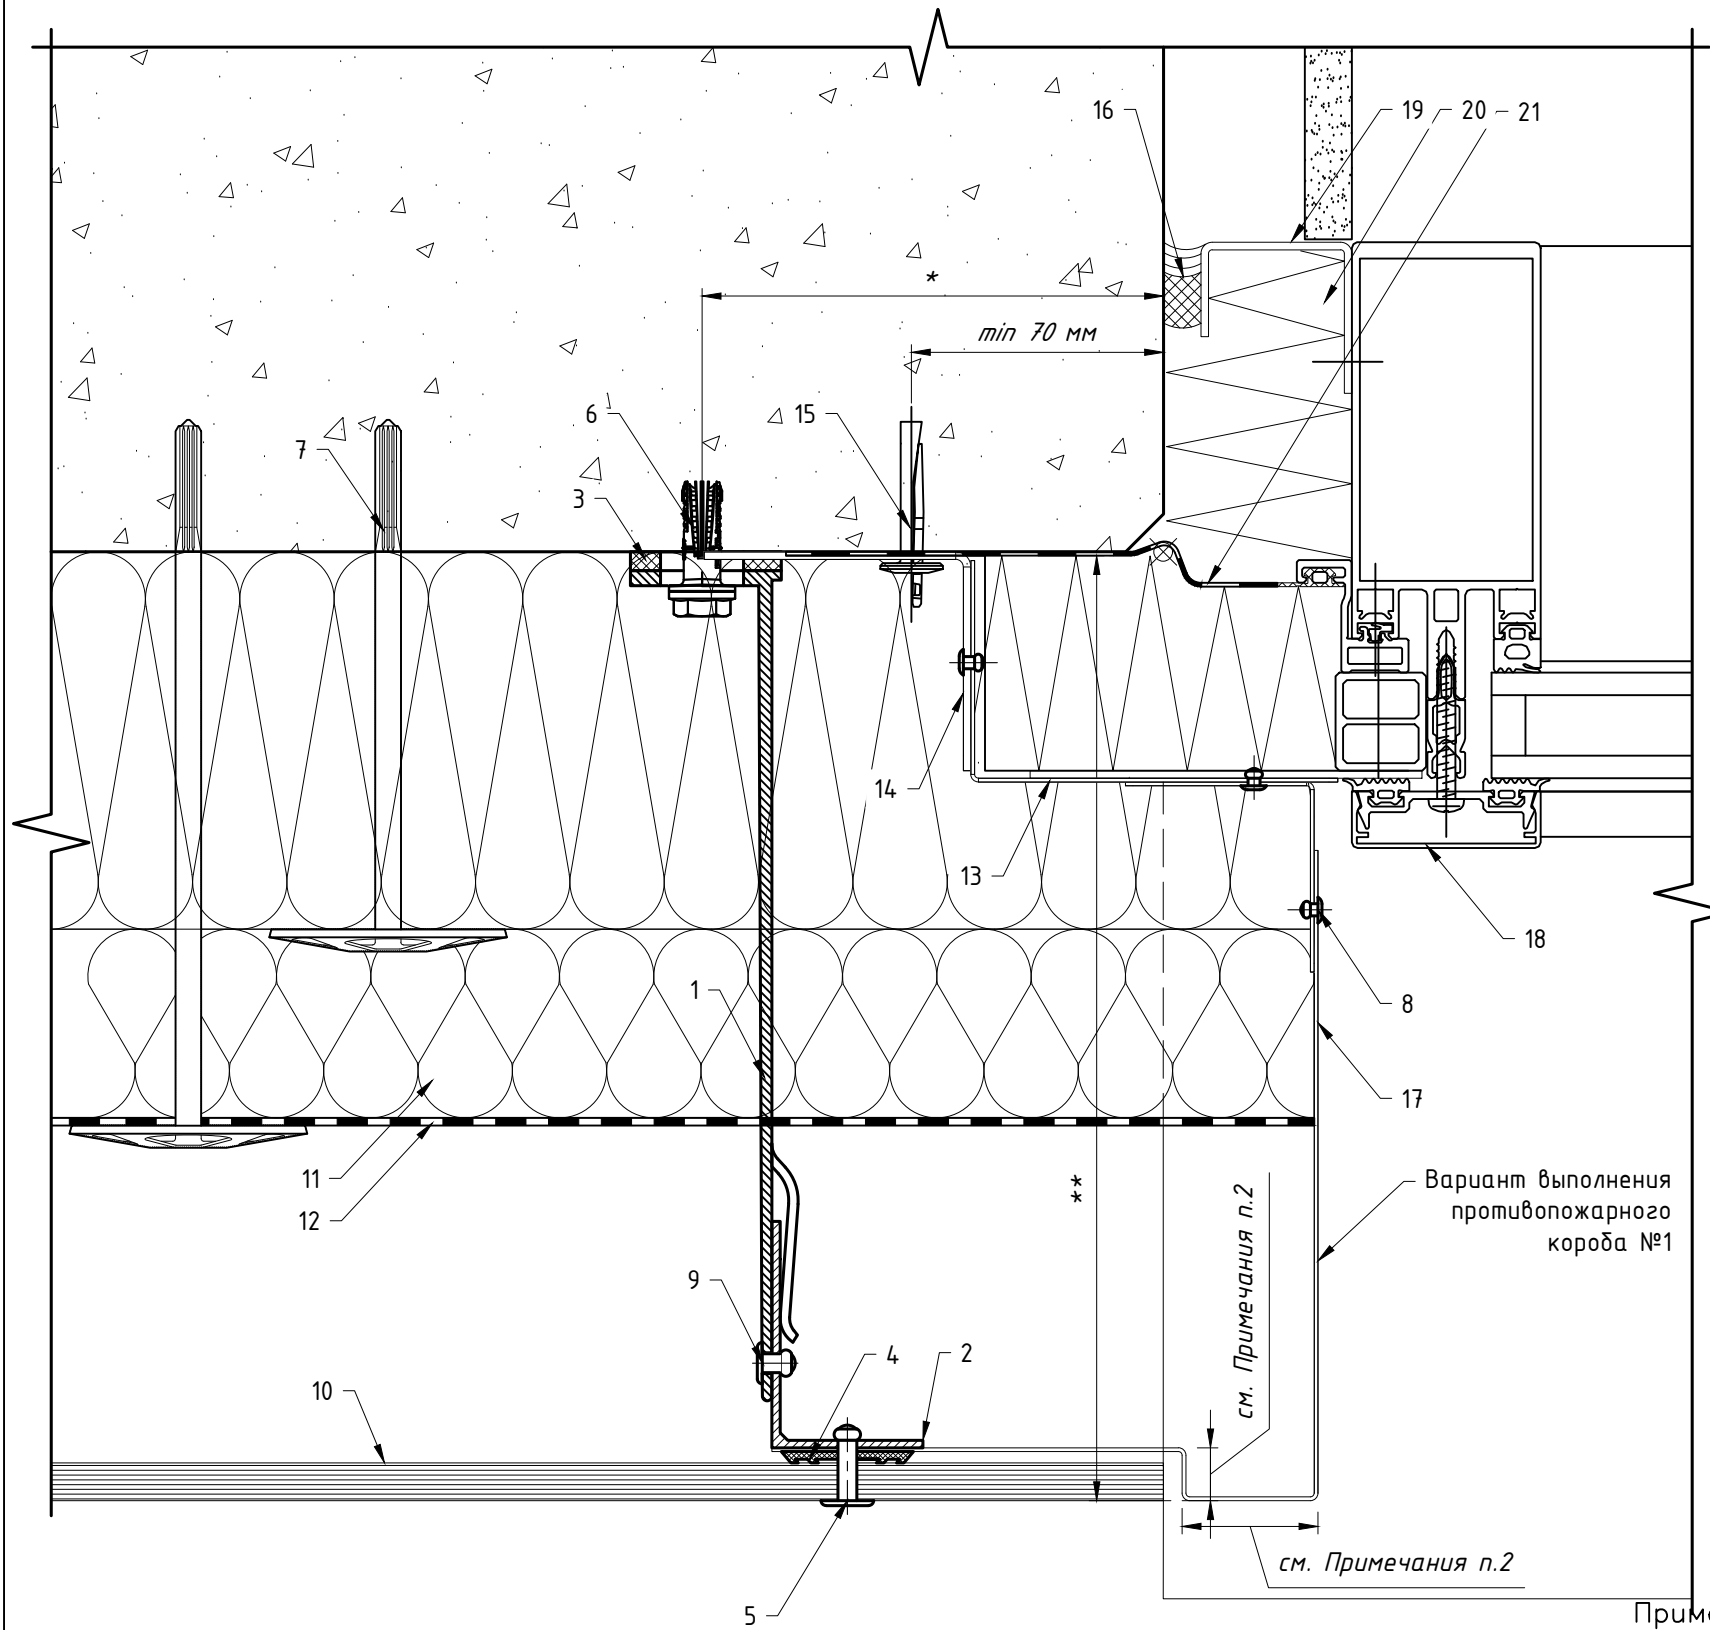


Вариант выполнения противопожарного короба №2

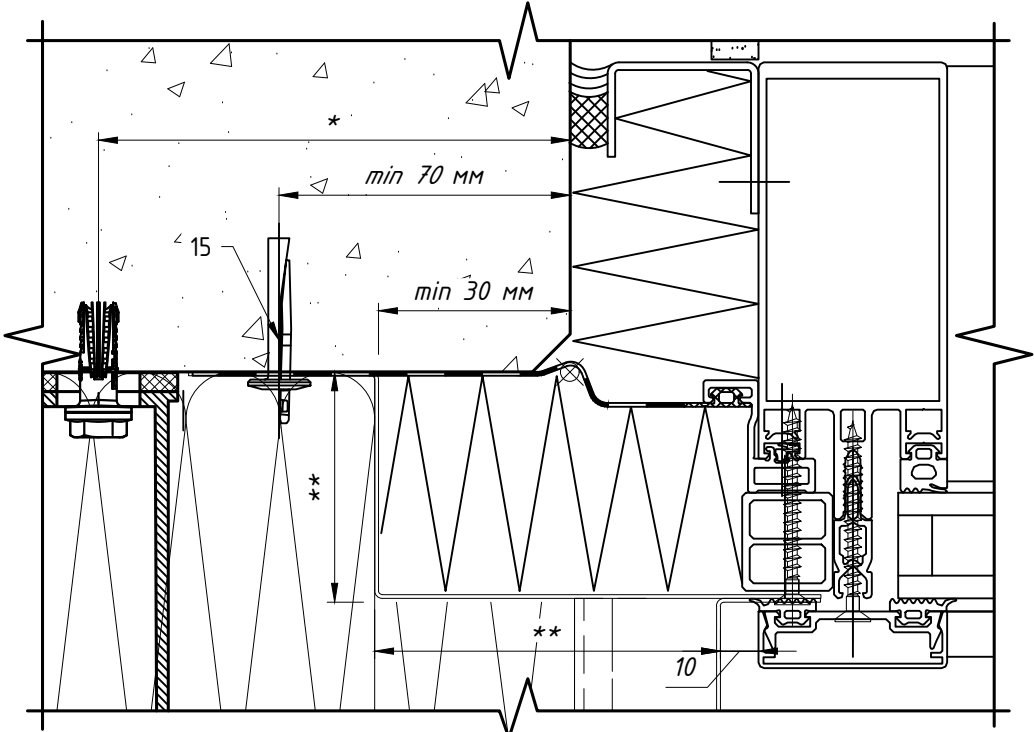


Поз.	Наименование	Артикул
1	Кронштейн MFT-MF 220 L (MFT-MF 220 LM/MFT-MF 220 M/MFT-MF 220 S)	См. раздел №2
2	Профиль MFT-L 60x38x1.8	См. раздел №2
3	Термомост MFT-ISO L (MFT-ISO LM/MFT-ISO M/MFT-ISO S)	См. раздел №2
4	Уплотнитель малый MFT-JS 36x0,5	2099422
5	Заклепка вытяжная с увеличенным бортком $\phi 4.8 \times 21$ K14 A2/A2	2190959
6	Анкер фасадный	См. раздел №2
7	Анкер для крепления утеплителя	См. раздел №2
8	Заклепка вытяжная $\phi 3.2 \times 8$ A2/A2	2190957
9	Заклепка вытяжная $\phi 4.8 \times 12$ A2/A2, Саморез с прессшайбой и сверлом $\phi 5.5 \times 19$ A2 DIN 7504 K	См. раздел №2
10	Облицовка: Rockpanel	
11	Утеплитель	
12	Паропроницаемая гидроизоляция из НГ материала	устанавливается, если применимо
13	Противопожарная отсечка, оц.сталь тол. $\geq 0,55$ мм	не входит в поставку UTECH
14	Уголок для крепления противопожарной отсечки, оц.сталь тол. $\geq 1,2$ мм (шаг установки ≤ 400 мм). Допускается замена на оц.сталь тол. $\geq 0,55$ мм на всю высоту (ширину) проема.	не входит в поставку UTECH
15	Анкер для крепления противопожарной отсечки	См. раздел №2
16	Герметик, устойчивый к атмосферным воздействиям	устанавливается, если применимо
17	Откос, оц.сталь тол. $\geq 0,55$ мм	не входит в поставку UTECH
18	СПК: витражная стойка, показано условно	тип и вариант исполнения
19	СПК: контур пароизоляции, показано условно	свето-прозрачных конструкций определяется по проекту, согласно данным от поставщика и производителя конструкций
20	СПК: контур утепления, показано условно	
21	СПК: контур гидроизоляции, показано условно	

Примечание:
1. Данное техрешение предназначено не для всех типов облицовки, более подробно см. п.1.8.
2. Требования к выполнению противопожарного короба см. пожарное заключение.
3. Варианты примыкания к боковому откосу см. листы 73, 74 данного АТР.
4. Варианты крепления Rockpanel к направляющей см. листы 72, 73, 74, 75.
5. * – минимальное расстояние от края стены до оси анкера принять в соответствии с требованиями технической документации на анкер для соответствующего строительного основания.
6. ** – выполнить согласно проекту.

Примыкание к доковому откосу: для оконного (дверного) блока установленного в проем, вариант №1.

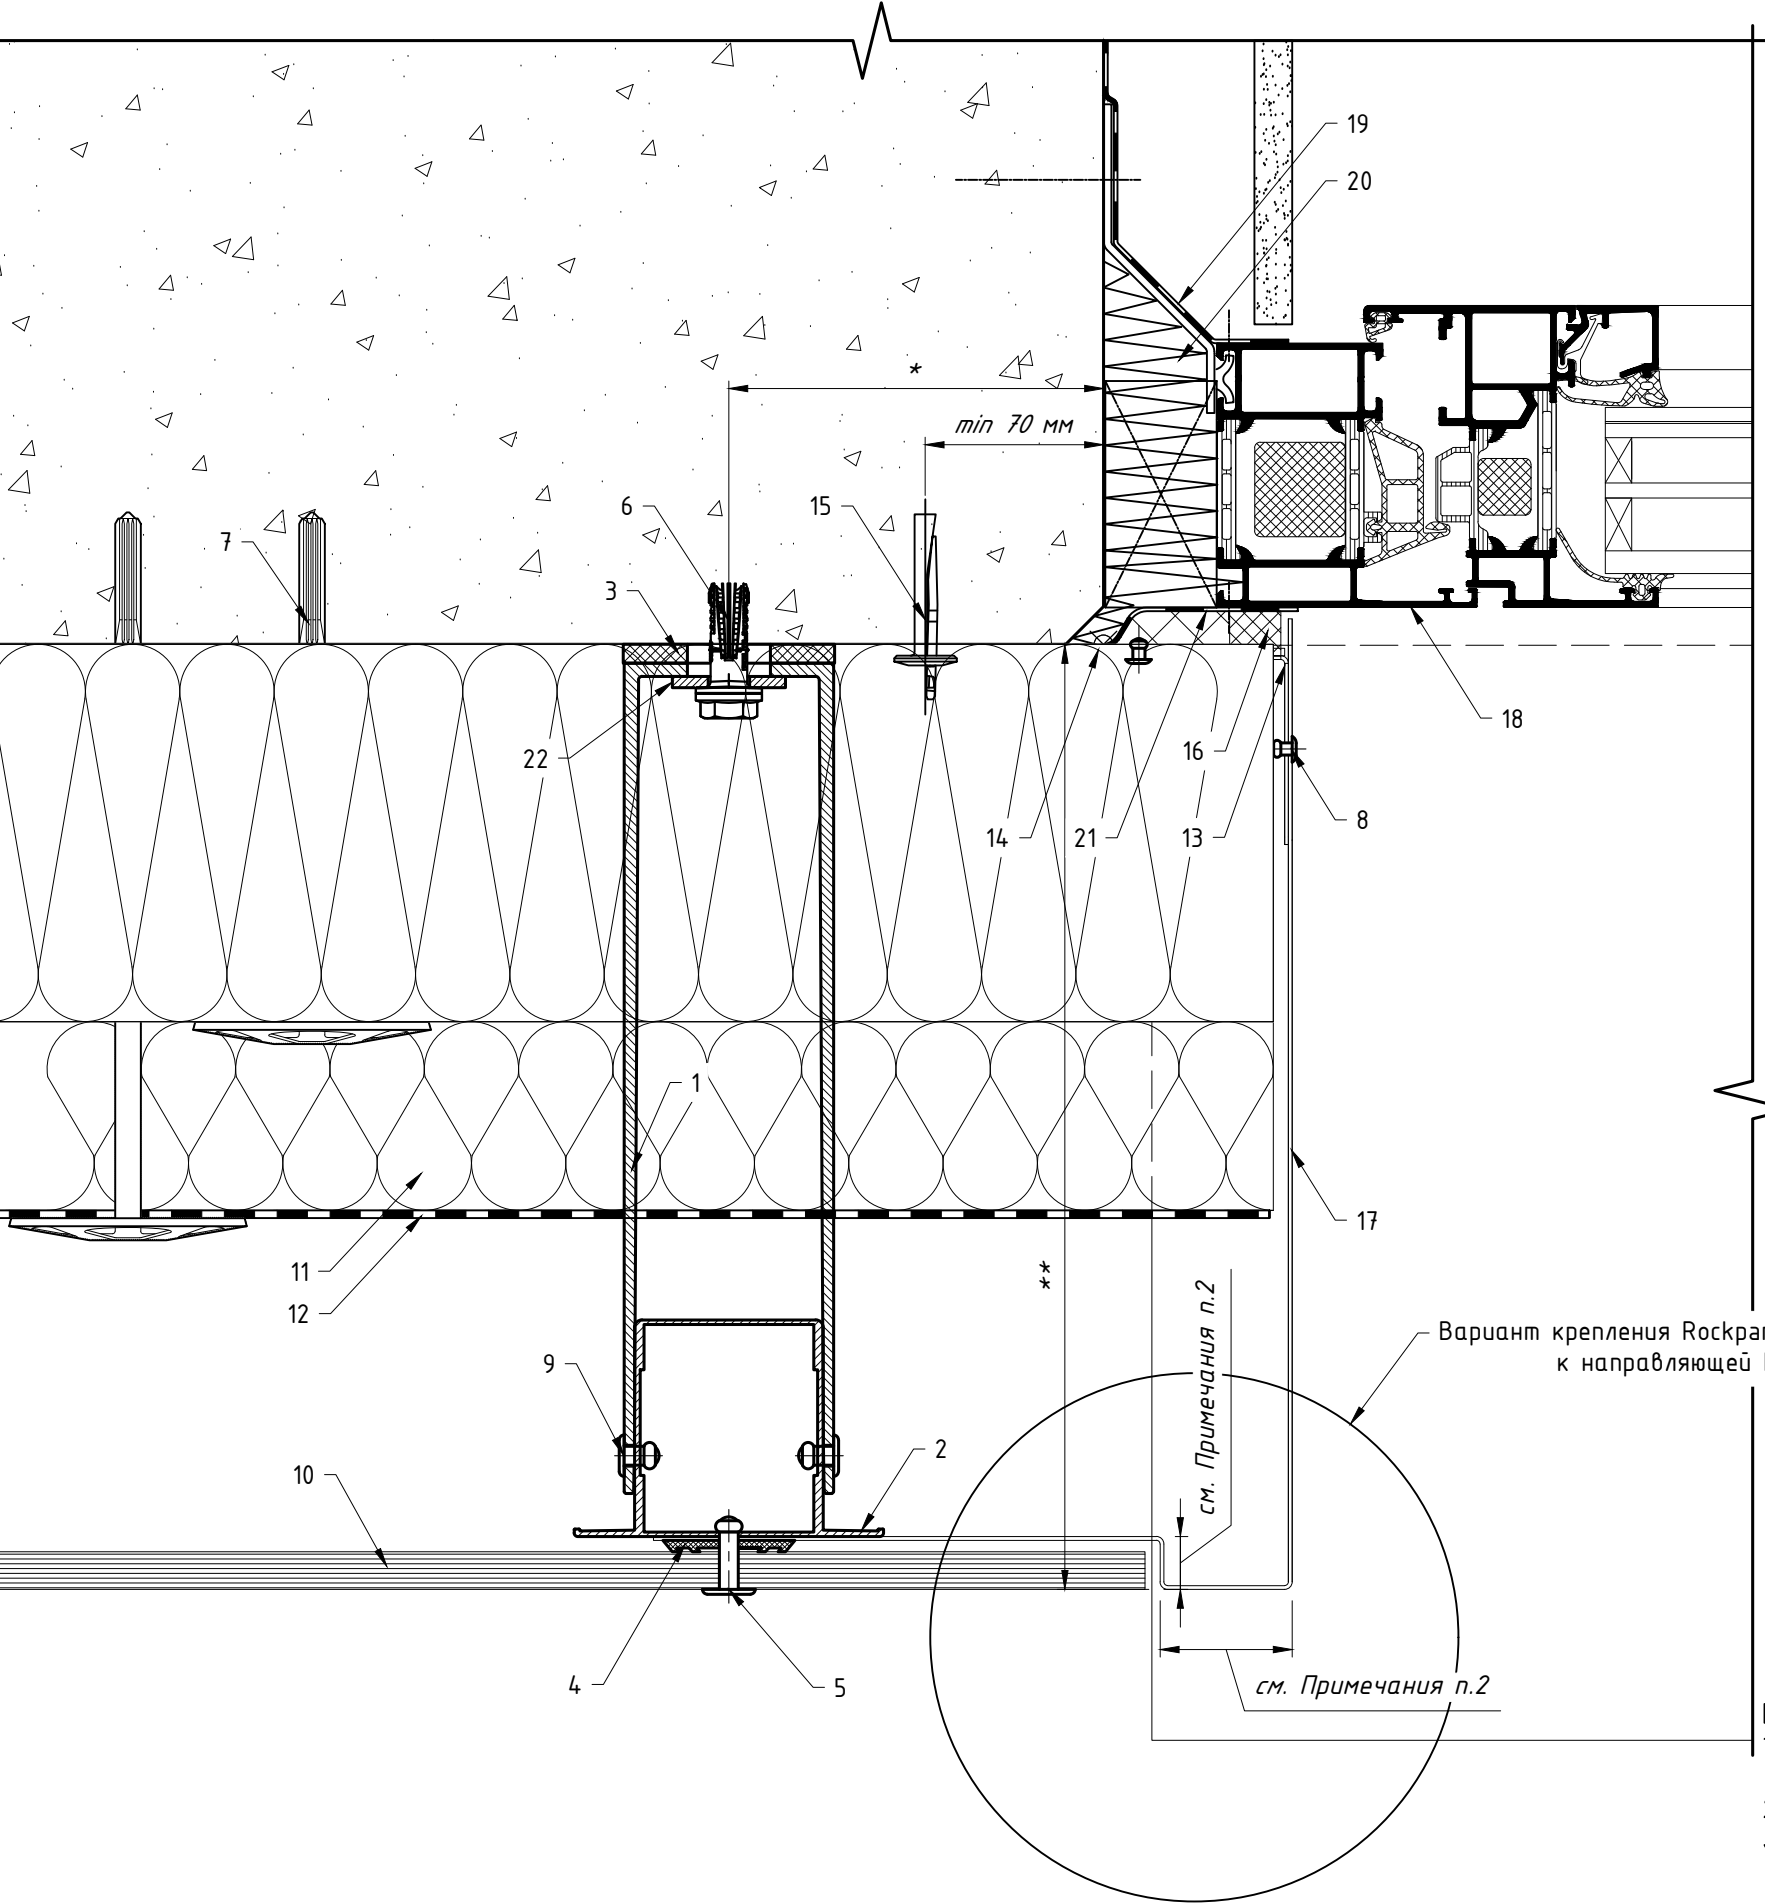


Вариант крепления Rockpanel к направляющей №2

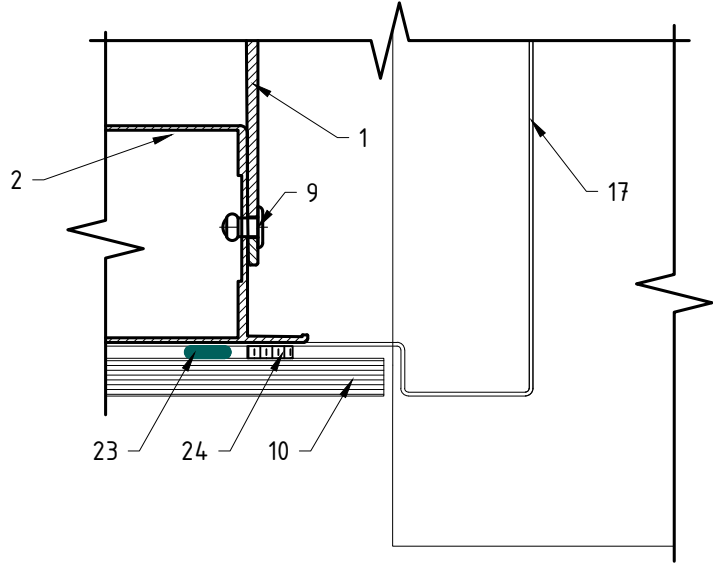


Поз.	Наименование	Артикул
1	Кронштейн MFT-RB 220 L (MFT-RB 220 M/MFT-RB 220 S)	См. раздел №2
2	Профиль MFT-RP 57x50	См. раздел №2
3	Термомост MFT-RBI L (MFT-RBI M/MFT-RBI S)	См. раздел №2
4	Уплотнитель малый MFT-JS 36x0,5	2099422
5	Заклепка вытяжная с увеличенным бортиком $\phi 4.8 \times 21$ K14 A2/A2	2190959
6	Анкер фасадный	См. раздел №2
7	Анкер для крепления утеплителя	См. раздел №2
8	Заклепка вытяжная $\phi 3.2 \times 8$ A2/A2	2190957
9	Заклепка вытяжная $\phi 4.8 \times 12$ A2/A2, Саморез с прессшайбой и сверлом $\phi 5.5 \times 19$ A2 DIN 7504 K, Болтовое соединение M5	См. раздел №2
10	Облицовка: Rockpanel	
11	Утеплитель	
12	Паропроницаемая гидроизоляция из НГ материала	устанавливается, если применимо
13	Противопожарная отсечка, оц.сталь тол. $\geq 0,55$ мм	не входит в поставку UTECH
14	Пластина для крепления противопожарной отсечки, оц.сталь тол. $\geq 1,2$ мм (шаг установки ≤ 400 мм). Допускается замена на оц.сталь тол. $\geq 0,55$ мм на всю высоту (ширину) проема.	не входит в поставку UTECH
15	Анкер для крепления противопожарной отсечки	См. раздел №2
16	Лента ПСУЛ	устанавливается, если применимо
17	Откос, оц.сталь тол. $\geq 0,55$ мм	не входит в поставку UTECH
18	СПК: оконный блок, показано условно	тип и вариант исполнения
19	СПК: контур пароизоляции, показано условно	свето-прозрачных конструкций
20	СПК: контур утепления, показано условно	определяется по проекту, согласно данным от поставщика и производителя конструкций
21	СПК: контур гидроизоляции, показано условно	
22	Шайба MFT-BFW 30x40x3	2074416
23	Двусторонняя клеящая лента	не входит в поставку UTECH
24	Клей	не входит в поставку UTECH

- Примечание:
1. Данное тех.решение предназначено не для всех типов облицовки, более подробно см. п.1.8.
 2. Варианты крепления Rockpanel к направляющей см. п.7.1, 7.2, 7.10.
 3. * – минимальное расстояние от края стены до оси анкера принять в соответствии с требованиями технической документации на анкер для соответствующего строительного основания.
 4. ** – выполнить согласно проекту.

Примыкание к боковому откосу: для оконного (дверного) блока установленного в проем, вариант №2.

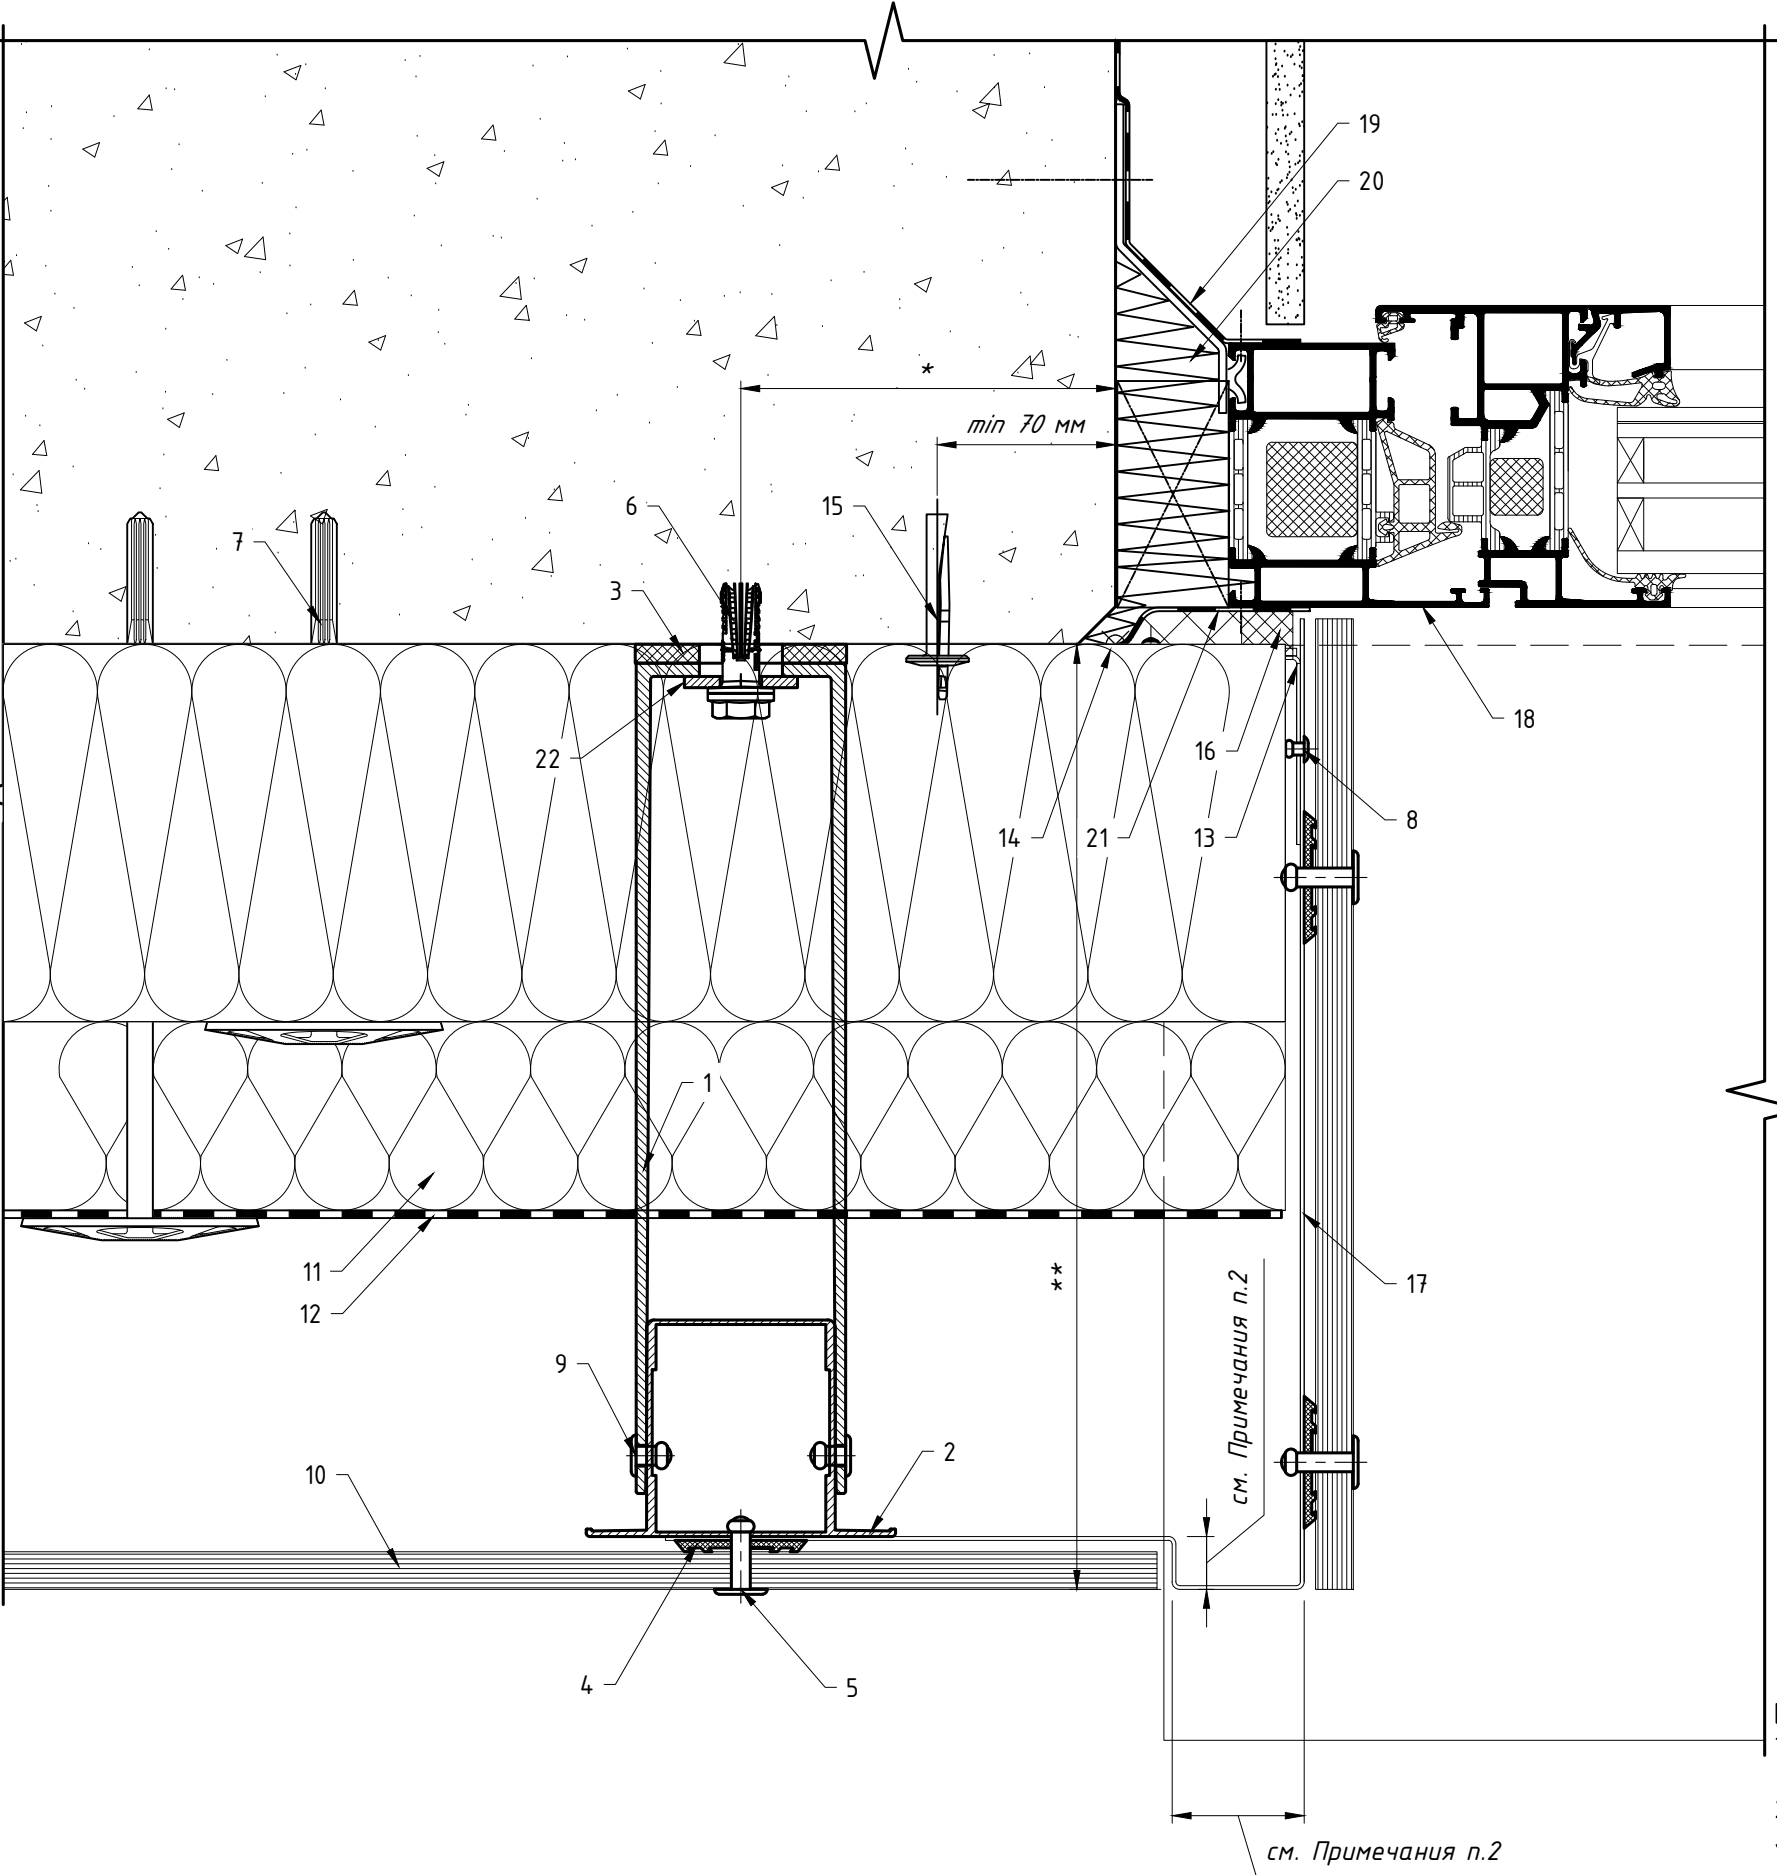


Вариант крепления Rockpanel к направляющей №2

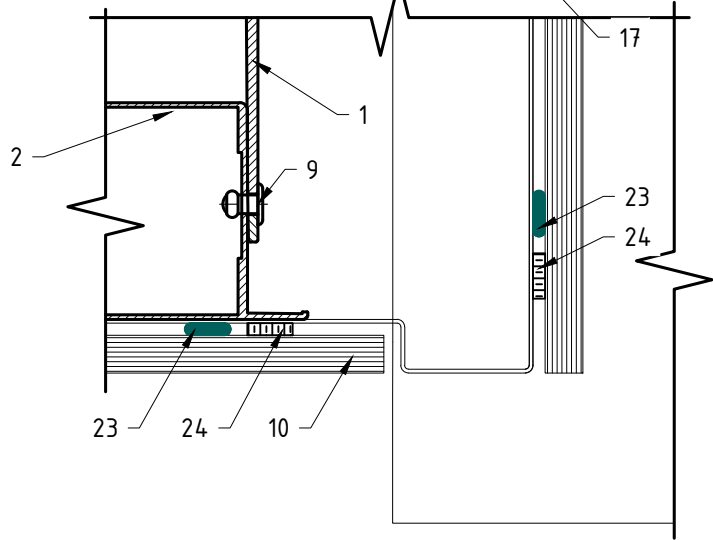

Поз.	Наименование	Артикул
1	Кронштейн MFT-RB 220 L (MFT-RB 220 M/MFT-RB 220 S)	См. раздел №2
2	Профиль MFT-RP 57x50	См. раздел №2
3	Термомост MFT-RBI L (MFT-RBI M/MFT-RBI S)	См. раздел №2
4	Уплотнитель малый MFT-JS 36x0,5	2099422
5	Заклепка вытяжная с увеличенным бортиком $\phi 4.8 \times 21$ K14 A2/A2	2190959
6	Анкер фасадный	См. раздел №2
7	Анкер для крепления утеплителя	См. раздел №2
8	Заклепка вытяжная $\phi 3.2 \times 8$ A2/A2	2190957
9	Заклепка вытяжная $\phi 4.8 \times 12$ A2/A2, Саморез с прессшайбой и сверлом $\phi 5.5 \times 19$ A2 DIN 7504 K, Болтовое соединение M5	См. раздел №2
10	Облицовка: Rockpanel	
11	Утеплитель	
12	Паропроницаемая гидроизоляция из НГ материала	устанавливается, если применимо
13	Противопожарная отсечка, оц.сталь тол. $\geq 0,55$ мм	не входит в поставку UTECH
14	Пластина для крепления противопожарной отсечки, оц.сталь тол. $\geq 1,2$ мм (шаг установки ≤ 400 мм). Допускается замена на оц.сталь тол. $\geq 0,55$ мм на всю высоту (ширину) проема.	не входит в поставку UTECH
15	Анкер для крепления противопожарной отсечки	См. раздел №2
16	Лента ПСУЛ	устанавливается, если применимо
17	Откос, оц.сталь тол. $\geq 0,55$ мм	не входит в поставку UTECH
18	СПК: оконный блок, показано условно	тип и вариант исполнения
19	СПК: контур пароизоляции, показано условно	свето-прозрачных конструкций определяется по проекту, согласно данным от поставщика и производителя конструкций
20	СПК: контур утепления, показано условно	
21	СПК: контур гидроизоляции, показано условно	
22	Шайба MFT-BFW 30x40x3	2074416
23	Двусторонняя клеящая лента	не входит в поставку UTECH
24	Клей	не входит в поставку UTECH


Примечание:
1. Данное тех.решение предназначено не для всех типов облицовки, более подробно см. п.1.8.
2. Варианты крепления Rockpanel к направляющей см. п.7.1, 7.2, 7.10.
3. * – минимальное расстояние от края стены до оси анкера принять в соответствии с требованиями технической документации на анкер для соответствующего строительного основания.
4. ** – выполнить согласно проекту.

Примыкание к боковому откосу: для оконного (дверного) блока установленного в проем, вариант №3.

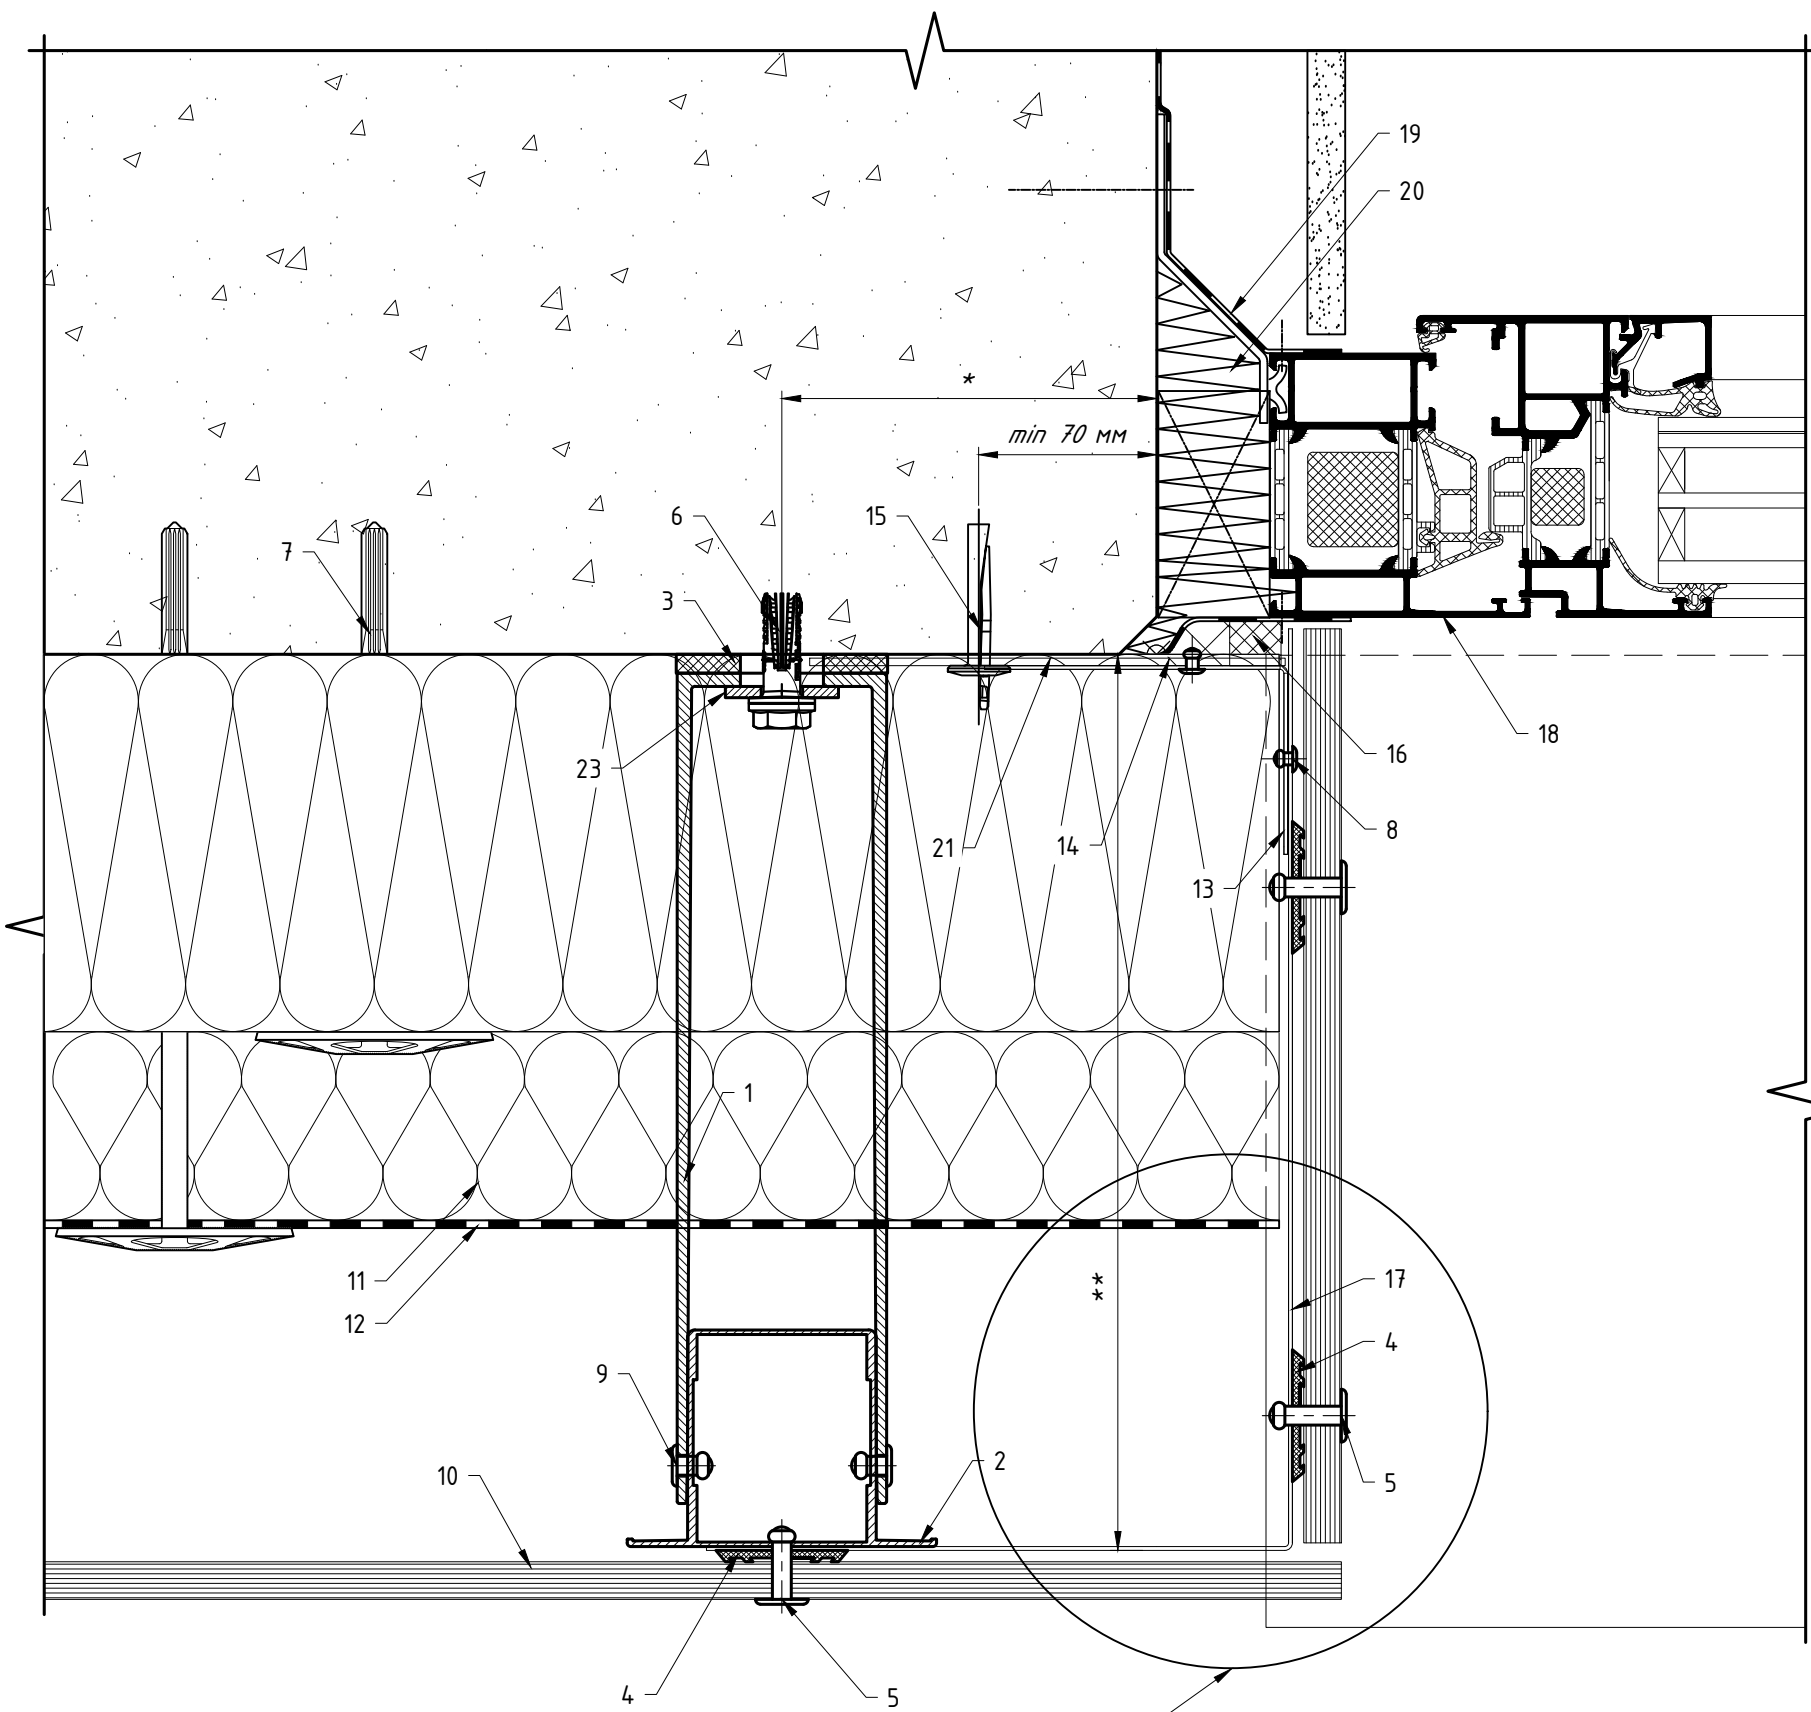


Вариант исполнения угла №1***

Вариант исполнения угла №2

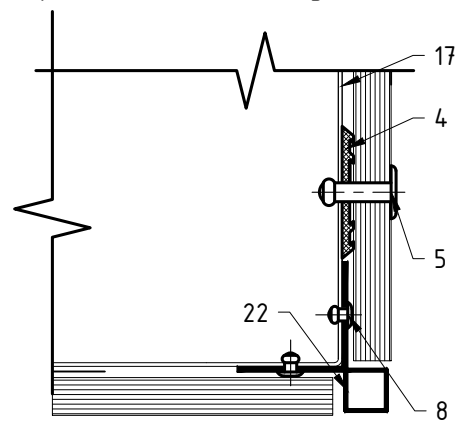

Вариант крепления Rockpanel к направляющей №2

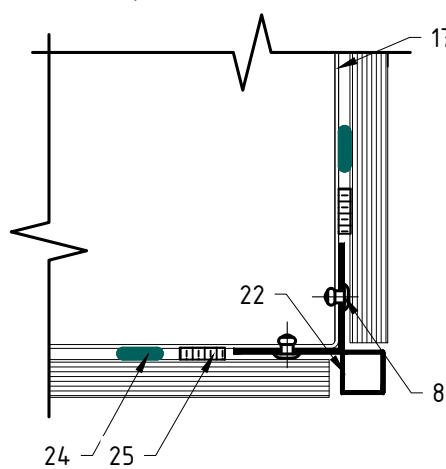


Поз.	Наименование	Артикул
1	Кронштейн MFT-RB 220 L (MFT-RB 220 M/MFT-RB 220 S)	См. раздел №2
2	Профиль MFT-RP 57x50	См. раздел №2
3	Термомост MFT-RBI L (MFT-RBI M/MFT-RBI S)	См. раздел №2
4	Уплотнитель малый MFT-JS 36x0,5	2099422
5	Заклепка вытяжная с увеличенным бортиком Ø4.8x21 K14 A2/A2	2190959
6	Анкер фасадный	См. раздел №2
7	Анкер для крепления утеплителя	См. раздел №2
8	Заклепка вытяжная Ø3.2x8 A2/A2	2190957
9	Заклепка вытяжная Ø4.8x12 A2/A2, Саморез с прессшайбой и сверлом Ø5.5x19 A2 DIN 7504 K, Болтовое соединение M5	См. раздел №2
10	Облицовка: Rockpanel	
11	Утеплитель	
12	Паропроницаемая гидроизоляция из НГ материала	устанавливается, если применимо
13	Противопожарная отсечка, оц.сталь тол. ≥0,55мм	не входит в поставку UTECH
14	Пластина для крепления противопожарной отсечки, оц.сталь тол. ≥1,2мм (шаг установки ≤400мм). Допускается замена на оц.сталь тол. ≥0,55мм на всю высоту (ширину) проема.	не входит в поставку UTECH
15	Анкер для крепления противопожарной отсечки	См. раздел №2
16	Лента ПСУЛ	устанавливается, если применимо
17	Откос, оц.сталь тол. ≥0,55мм	не входит в поставку UTECH
18	СПК: оконный блок, показано условно	тип и вариант исполнения
19	СПК: контур пароизоляции, показано условно	свето-прозрачных конструкций
20	СПК: контур утепления, показано условно	определяется по проекту, согласно данным от поставщика и производителя конструкций
21	СПК: контур гидроизоляции, показано условно	
22	Профиль MFT-PEV 40x40	2096969
23	Шайба MFT-BFW 30x40x3	2074416
24	Двусторонняя клеящая лента	не входит в поставку UTECH

Примечание:

1. Данное техрешение предназначено не для всех типов облицовки, более подробно см. п.1.8.
2. Требования к выполнению противопожарного короба см. пожарное заключение.
3. * — минимальное расстояние от края стены до оси анкера принять в соответствии с требованиями технической документации на анкер для соответствующего строительного основания.
4. ** — выполнить согласно проекту.
5. *** — допускается выполнение запила торца Rockpanel под 45° (см. рекомендации производителя облицовки).

Примыкание к боковому откосу: для оконного (дверного) блока установленного в проем, вариант №1.
Крепление Roskrapel к направляющей: вариант 3.

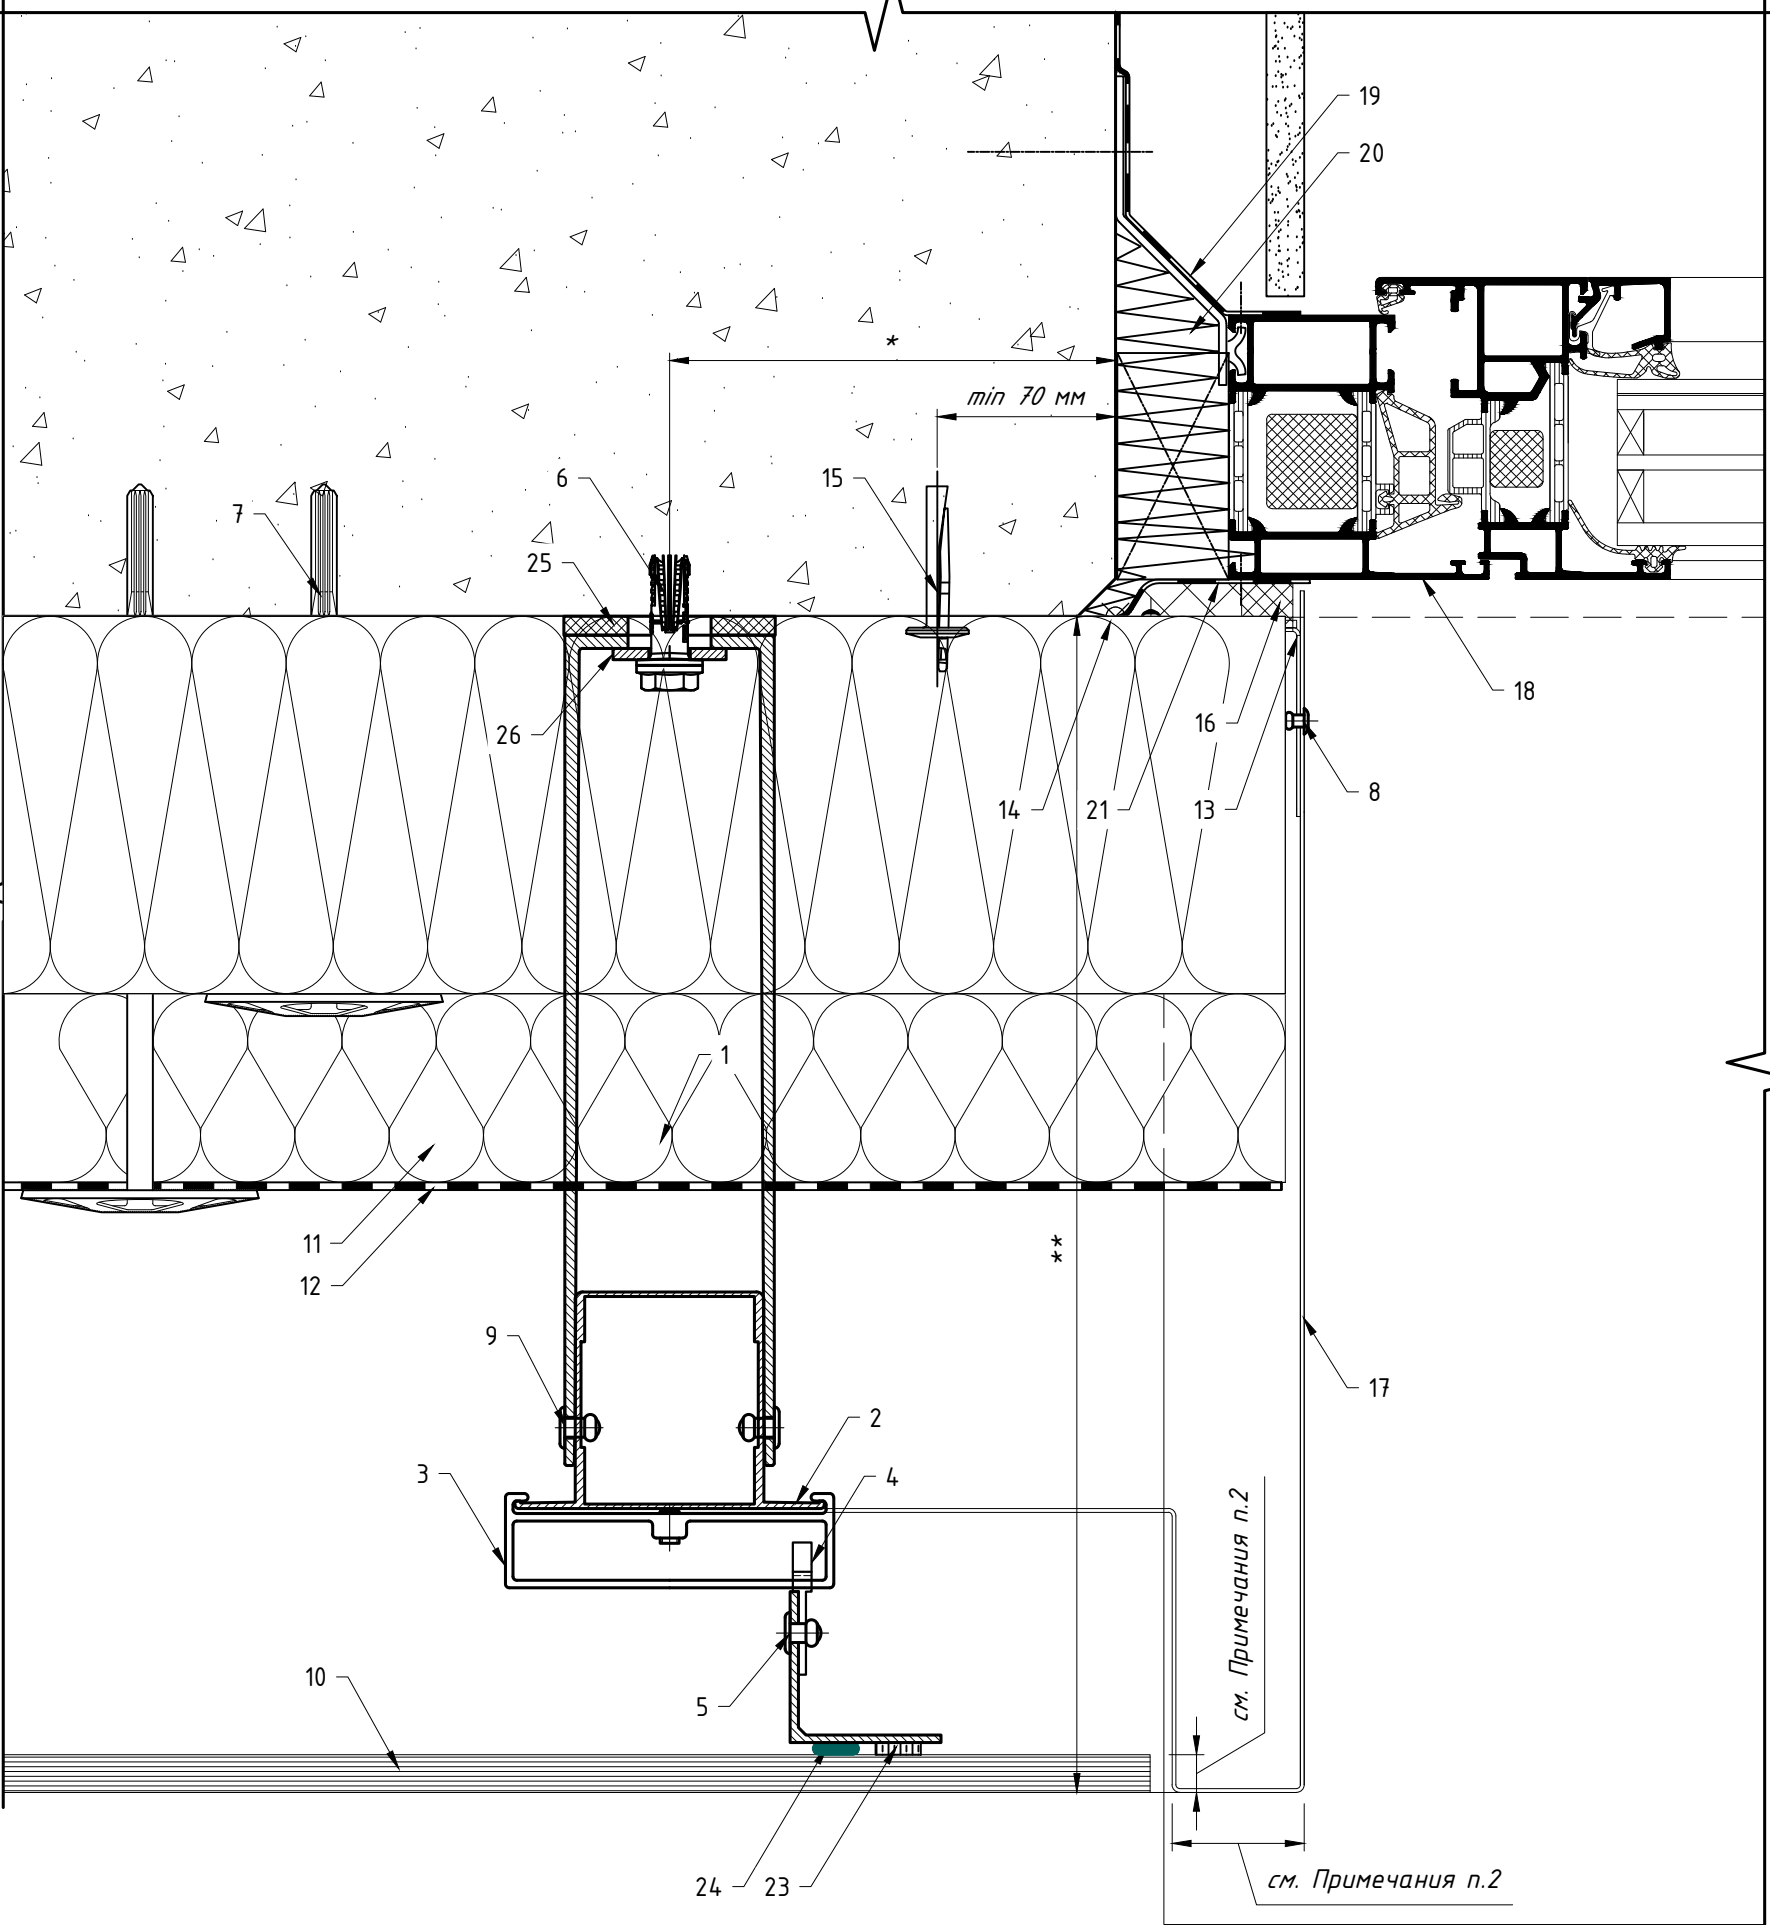

Поз.	Наименование	Артикул
1	Кронштейн MFT-RB 220 L (MFT-RB 220 M/MFT-RB 220 S)	См. раздел №2
2	Профиль MFT-RP 57x50	См. раздел №2
3	Салазка в сборе с винтом MFT-CCF	2096951
4	Икля универсальная MFT-CCU	2096948
5	Заклепка вытяжная $\Phi 4,8 \times 12$ A2/A2	2190956
6	Анкер фасадный	См. раздел №2
7	Анкер для крепления утеплителя	См. раздел №2
8	Заклепка вытяжная $\Phi 3,2 \times 8$ A2/A2	2190957
9	Заклепка вытяжная $\Phi 4,8 \times 12$ A2/A2, Саморез с прессшайбой и сверлом $\Phi 5,5 \times 19$ A2 DIN 7504 K, Болтовое соединение M5	См. раздел №2
10	Облицовка: Roskrapel	
11	Утеплитель	
12	Паропроницаемая гидроизоляция из НГ материала	устанавливается, если применимо
13	Противопожарная отсечка, оц.сталь тол. $\geq 0,55$ мм	не входит в поставку UTECH
14	Пластина для крепления противопожарной отсечки, оц.сталь тол. $\geq 1,2$ мм (шаг установки ≤ 400 мм). Допускается замена на оц.сталь тол. $\geq 0,55$ мм на всю высоту (ширину) проема.	не входит в поставку UTECH
15	Анкер для крепления противопожарной отсечки	См. раздел №2
16	Лента ПСУЛ	устанавливается, если применимо
17	Откос, оц.сталь тол. $\geq 0,55$ мм	не входит в поставку UTECH
18	СПК: оконный блок, показано условно	тип и вариант исполнения
19	СПК: контур пароизоляции, показано условно	свето-прозрачных конструкций
20	СПК: контур утепления, показано условно	определяется по проекту, согласно данным от поставщика и производителя конструкций
21	СПК: контур гидроизоляции, показано условно	
22	Профиль MFT-L 40x40x1.8	См. раздел №2
23	Двусторонняя клеящая лента	не входит в поставку UTECH
24	Клей	не входит в поставку UTECH
25	Термомост MFT-RBI L (MFT-RBI M/MFT-RBI S)	См. раздел №2
26	Шайба MFT-BFW 30x40x3	2074416

Примечание:
1. Данное тех.решение предназначено не для всех типов облицовки, более подробно см. п.1.8.
2. Требования к выполнению противопожарного короба см. пожарное заключение.
3. * – минимальное расстояние от края стены до оси анкера принять в соответствии с требованиями технической документации на анкер для соответствующего строительного основания.
4. ** – выполнить согласно проекту.

Technical drawing of a roof construction detail, showing a cross-section of a roof structure. The drawing includes various layers and components labeled with numbers 1 through 22. Key features include:

- 1**: Concrete slab (thick layer with aggregate).
- 2**: Insulation layer (hatched pattern).
- 3**: Waterproofing layer (dashed line).
- 4**: Drainage channel (U-shaped profile).
- 5**: Drainage outlet (vertical pipe).
- 6**: Insulation layer (hatched pattern).
- 7**: Waterproofing layer (dashed line).
- 8**: Insulation layer (hatched pattern).
- 9**: Waterproofing layer (dashed line).
- 22**: Insulation layer (hatched pattern).


Dimensions and notes:

- min 70 mm**: Dimension for the thickness of the insulation layer (2).
- см. Примечания п.2**: Reference to note 2 of the specifications.
- ****: Additional note or specification.


Примечание:

1. Данное техрешение предназначено не для всех типов облицовки, более подробно см. п.1.8.
2. Требования к выполнению противопожарного короба см. пожарное заключение.
3. Варианты примыкания к боковому откосу см. листы 125, 126 данного АТР.
4. Варианты крепления Rockpanel к направляющей см. листы 124, 125, 126, 127.
5. * – минимальное расстояние от края стены до оси анкера принять в соответствии с требованиями технической документации на анкер для соответствующего строительного основания.
6. ** – выполнить согласно проекту.

Примыкание к боковому откосу: для витражной конструкции.

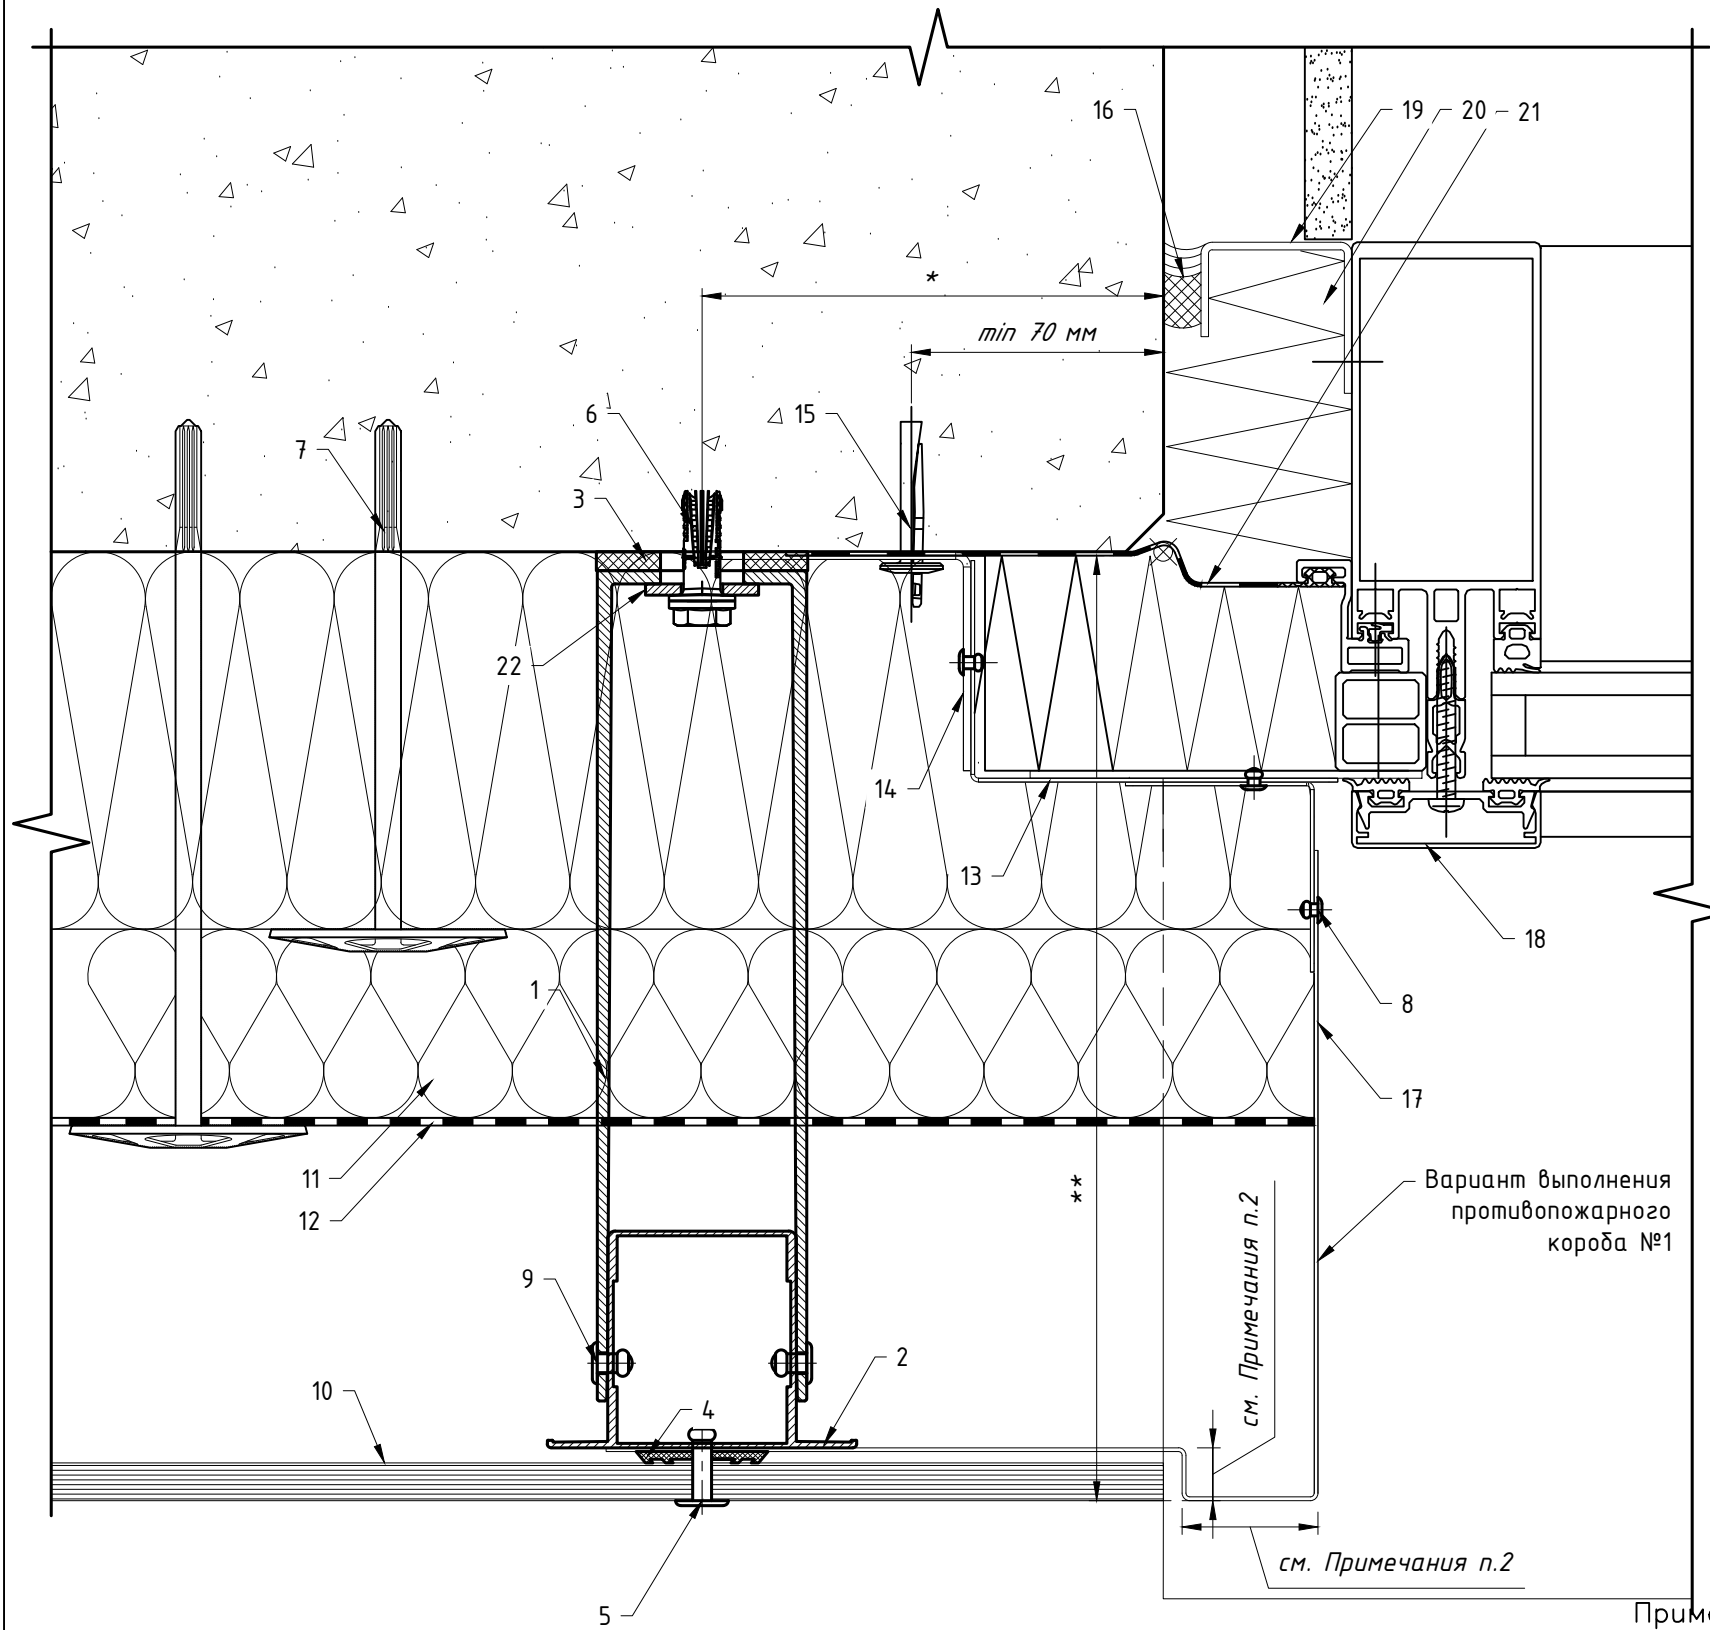


Вариант выполнения противопожарного короба №2

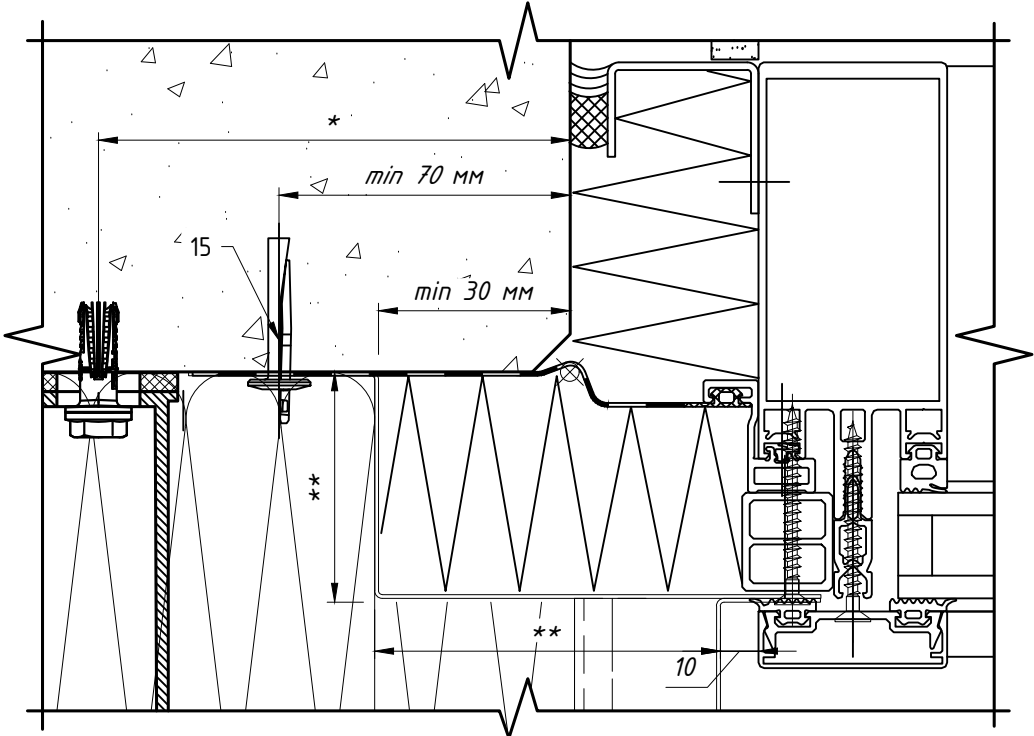


Поз.	Наименование	Артикул
1	Кронштейн MFT-RB 220 L (MFT-RB 220 M/MFT-RB 220 S)	См. раздел №2
2	Профиль MFT-RP 57x50	См. раздел №2
3	Термомост MFT-RBI L (MFT-RBI M/MFT-RBI S)	См. раздел №2
4	Уплотнитель малый MFT-JS 36x0,5	2099422
5	Заклепка вытяжная с увеличенным бортиком Ø4.8x21 K14 A2/A2	2190959
6	Анкер фасадный	См. раздел №2
7	Анкер для крепления утеплителя	См. раздел №2
8	Заклепка вытяжная Ø3.2x8 A2/A2	2190957
9	Заклепка вытяжная Ø4.8x12 A2/A2, Саморез с прессшайбой и сверлом Ø5.5x19 A2 DIN 7504 K, Болтовое соединение M5	См. раздел №2
10	Облицовка: Rockpanel	
11	Утеплитель	
12	Паропроницаемая гидроизоляция из НГ материала	устанавливается, если применимо
13	Противопожарная отсечка, оц.сталь тол. ≥0,55мм	не входит в поставку UTECH
14	Уголок для крепления противопожарной отсечки, оц.сталь тол. ≥1,2мм (шаг установки ≤400мм). Допускается замена на оц.сталь тол. ≥0,55мм на всю высоту (ширину) проема.	не входит в поставку UTECH
15	Анкер для крепления противопожарной отсечки	См. раздел №2
16	Герметик, устойчивый к атмосферным воздействиям	устанавливается, если применимо
17	Откос, оц.сталь тол. ≥0,55мм	не входит в поставку UTECH
18	СПК: витражная стойка, показано условно	тип и вариант исполнения
19	СПК: контур пароизоляции, показано условно	свето-прозрачных конструкций
20	СПК: контур утепления, показано условно	определяется по проекту, согласно данным от поставщика и производителя конструкций
21	СПК: контур гидроизоляции, показано условно	
22	Шайба MFT-BFW 30x40x3	2074416

Примечание:
1. Данное тех.решение предназначено не для всех типов облицовки, более подробно см. п.1.8.
2. Требования к выполнению противопожарного короба см. пожарное заключение.
3. Варианты примыкания к боковому откосу см. листы 125, 126 данного АТР.
4. Варианты крепления Rockpanel к направляющей см. листы 124, 125, 126, 127.
5. * – минимальное расстояние от края стены до оси анкера принять в соответствии с требованиями технической документации на анкер для соответствующего строительного основания.
6. ** – выполнить согласно проекту.

7.4 Примыкание к верхнему откосу: для оконного (дверного) блока установленного в проем, вариант №1.

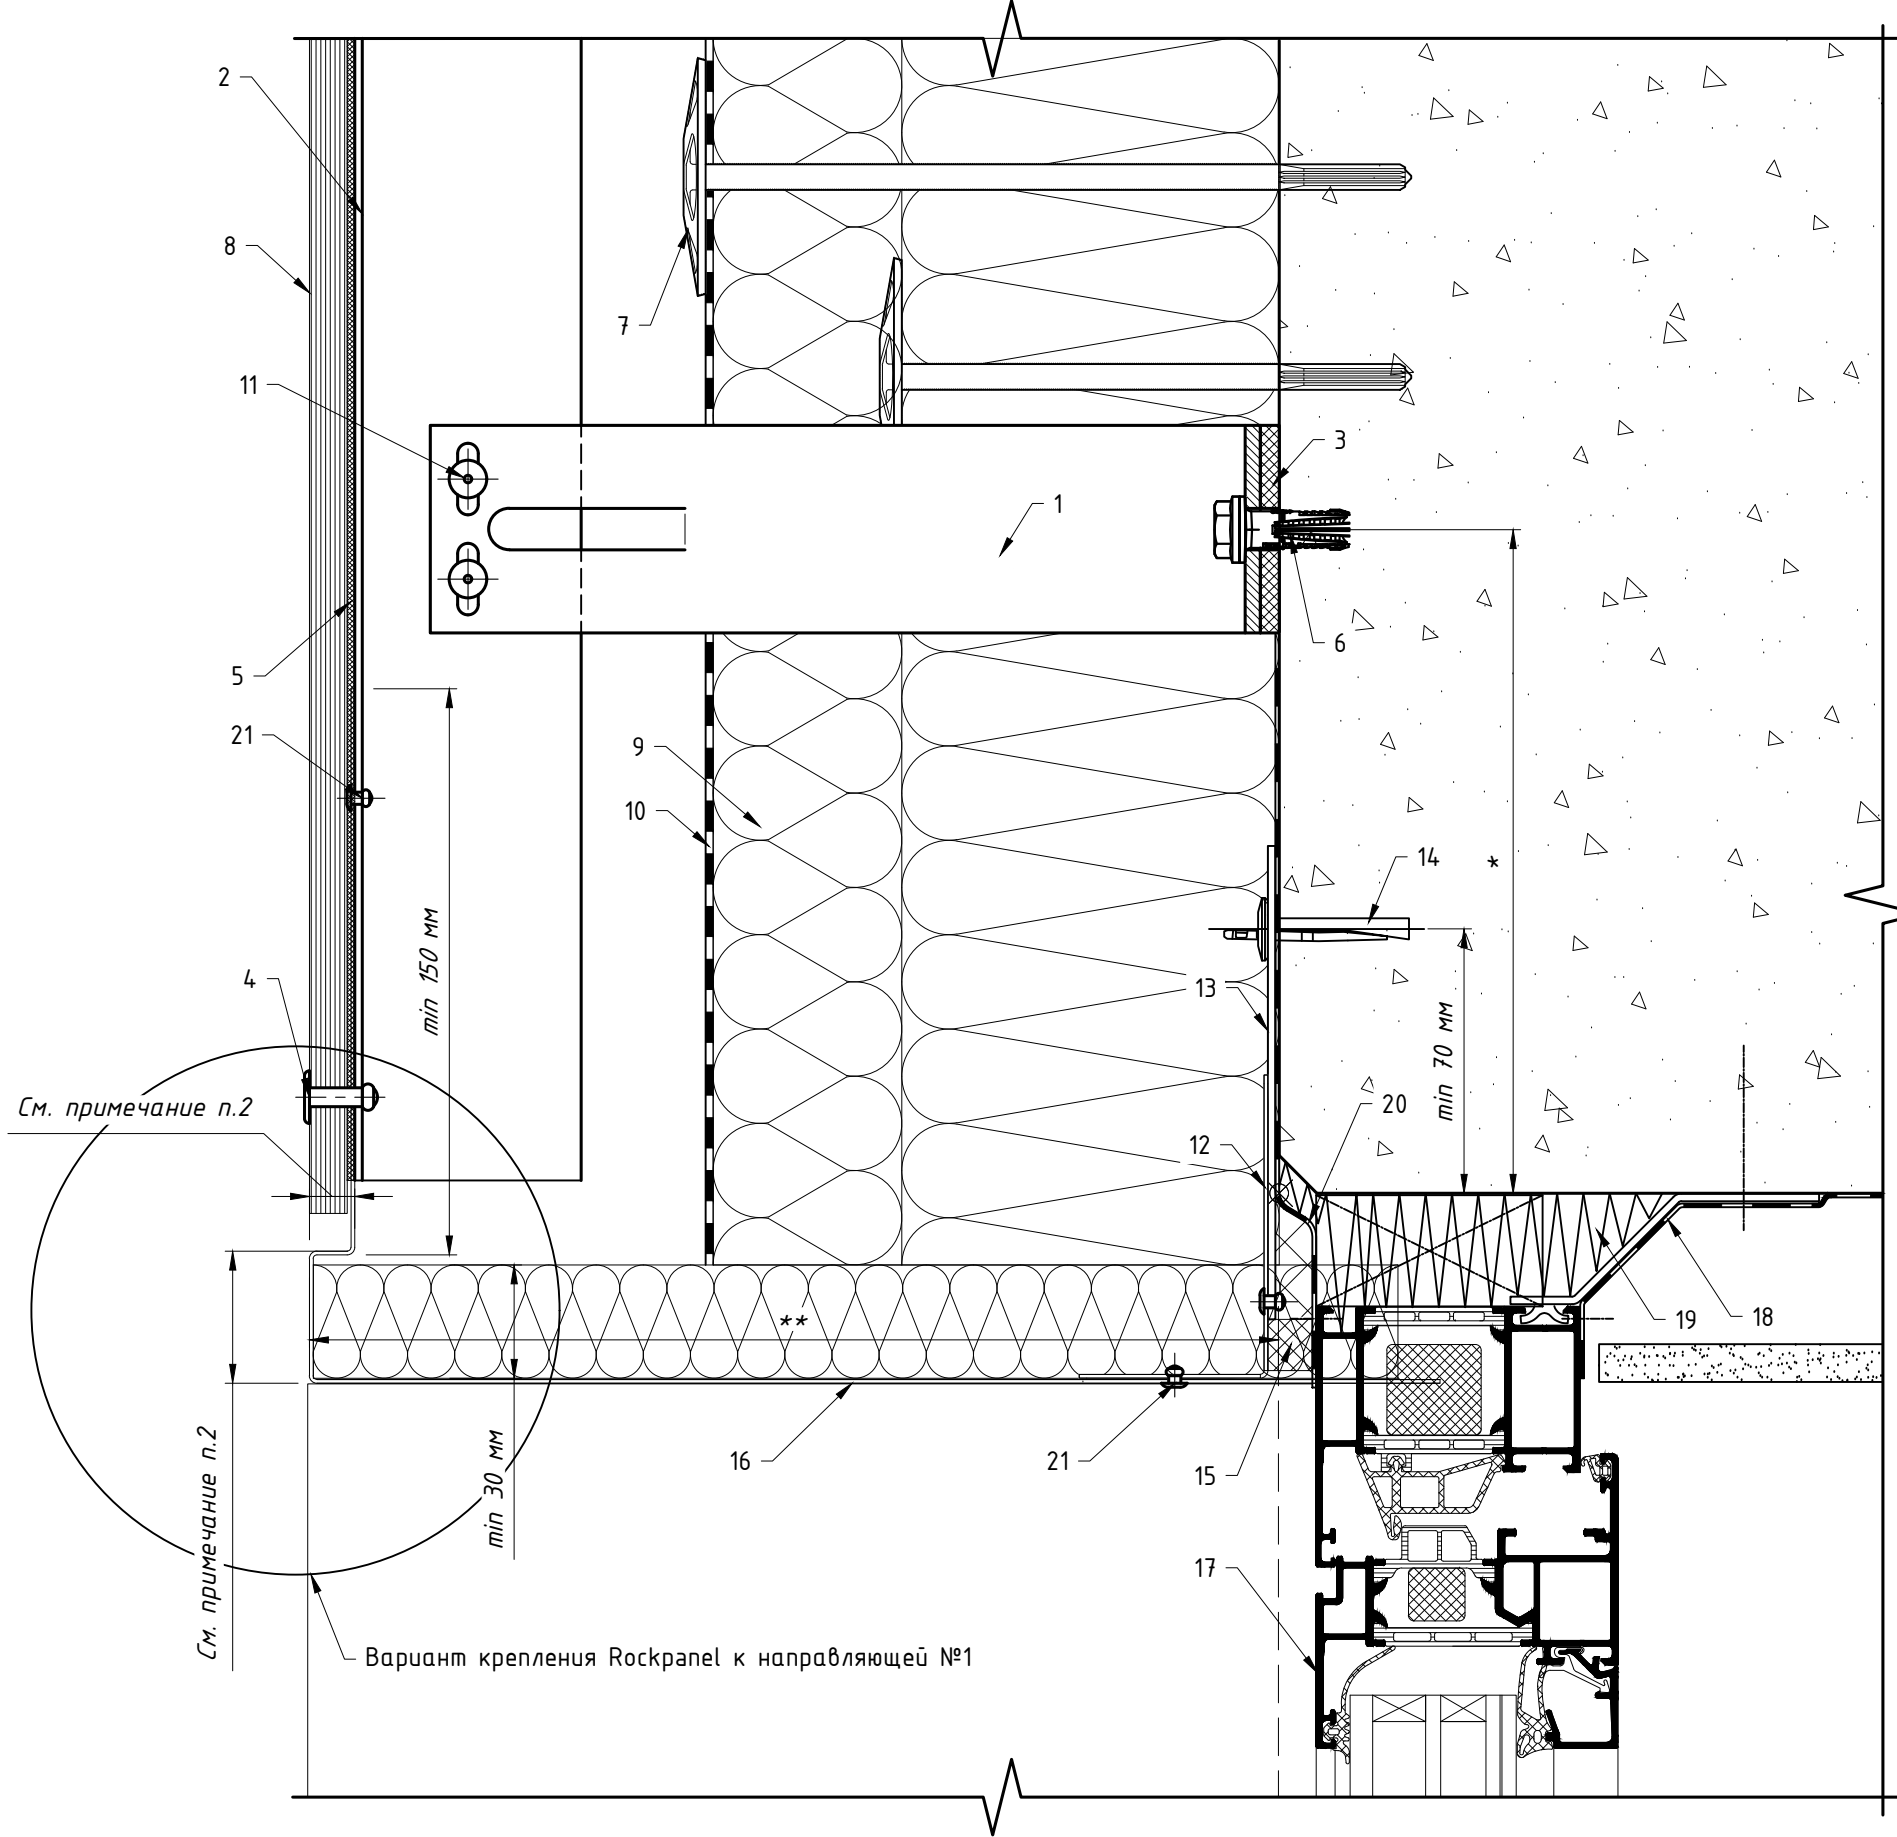


Вариант крепления Rockpanel к направляющей №2

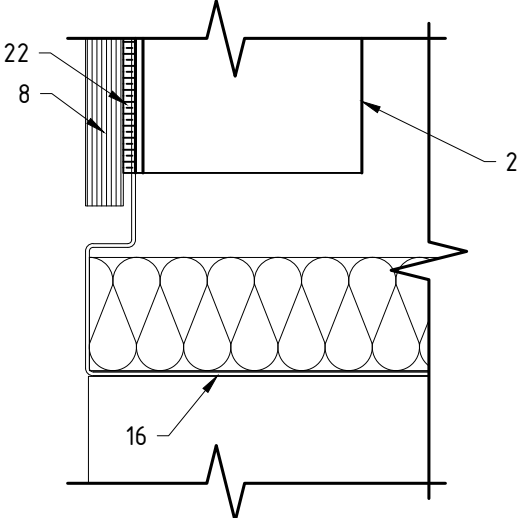


Поз.	Наименование	Артикул
1	Кронштейн MFT-MF 220 S	См. раздел №2
2	Профиль MFT-T (L)	См. раздел №2
3	Термомост MFT-ISO S	2096768
4	Закlepка вытяжная с увеличенным бортиком $\phi 4.8 \times 21$ K14 A2/A2	2190959
5	Уплотнитель MFT-JS	См. раздел №2
6	Анкер фасадный	См. раздел №2
7	Анкер для крепления утеплителя	См. раздел №2
8	Облицовка: Rockpanel	
9	Утеплитель	
10	Паропроницаемая гидроизоляция из НГ материала	устанавливается, если применимо
11	Закlepка вытяжная $\phi 4.8 \times 12$ A2/A2, Саморез с прессшайбой и сверлом $\phi 5.5 \times 19$ A2 DIN 7504 K	См. раздел №2
12	Противопожарная отсечка, оц.сталь тол. $\geq 0,55$ мм	не входит в поставку UTECH
13	Пластина для крепления противопожарной отсечки, оц.сталь тол. $\geq 1,2$ мм (шаг установки ≤ 400 мм). Допускается замена на оц.сталь тол. $\geq 0,55$ мм на всю высоту (ширину) проема.	не входит в поставку UTECH
14	Анкер для крепления противопожарной отсечки	См. раздел №2
15	Лента ПСУЛ	устанавливается, если применимо
16	Откос, оц.сталь тол. $\geq 0,55$ мм	не входит в поставку UTECH
17	СПК: оконный блок, показано условно	тип и вариант исполнения
18	СПК: контур пароизоляции, показано условно	свето-прозрачных конструкций
19	СПК: контур утепления, показано условно	определяется по проекту, согласно данным от поставщика и производителя конструкций
20	СПК: контур гидроизоляции, показано условно	
21	Закlepка вытяжная $\phi 3.2 \times 8$ A2/A2	2190957
22	Двусторонняя клеящая лента, клей	не входит в поставку UTECH

Примечание:
1. Данное тех. решение предназначено не для всех типов облицовки, более подробно см. п.1.8.
2. Требования к выполнению противопожарного короба см. пожарное заключение.
3. * — минимальное расстояние от края стены до оси анкера принять в соответствии с требованиями технической документации на анкер для соответствующего строительного основания.
4. ** — выполнить согласно проекту.

7.4 Примыкание к верхнему откосу: для оконного (дверного) блока установленного в проем, вариант №2.

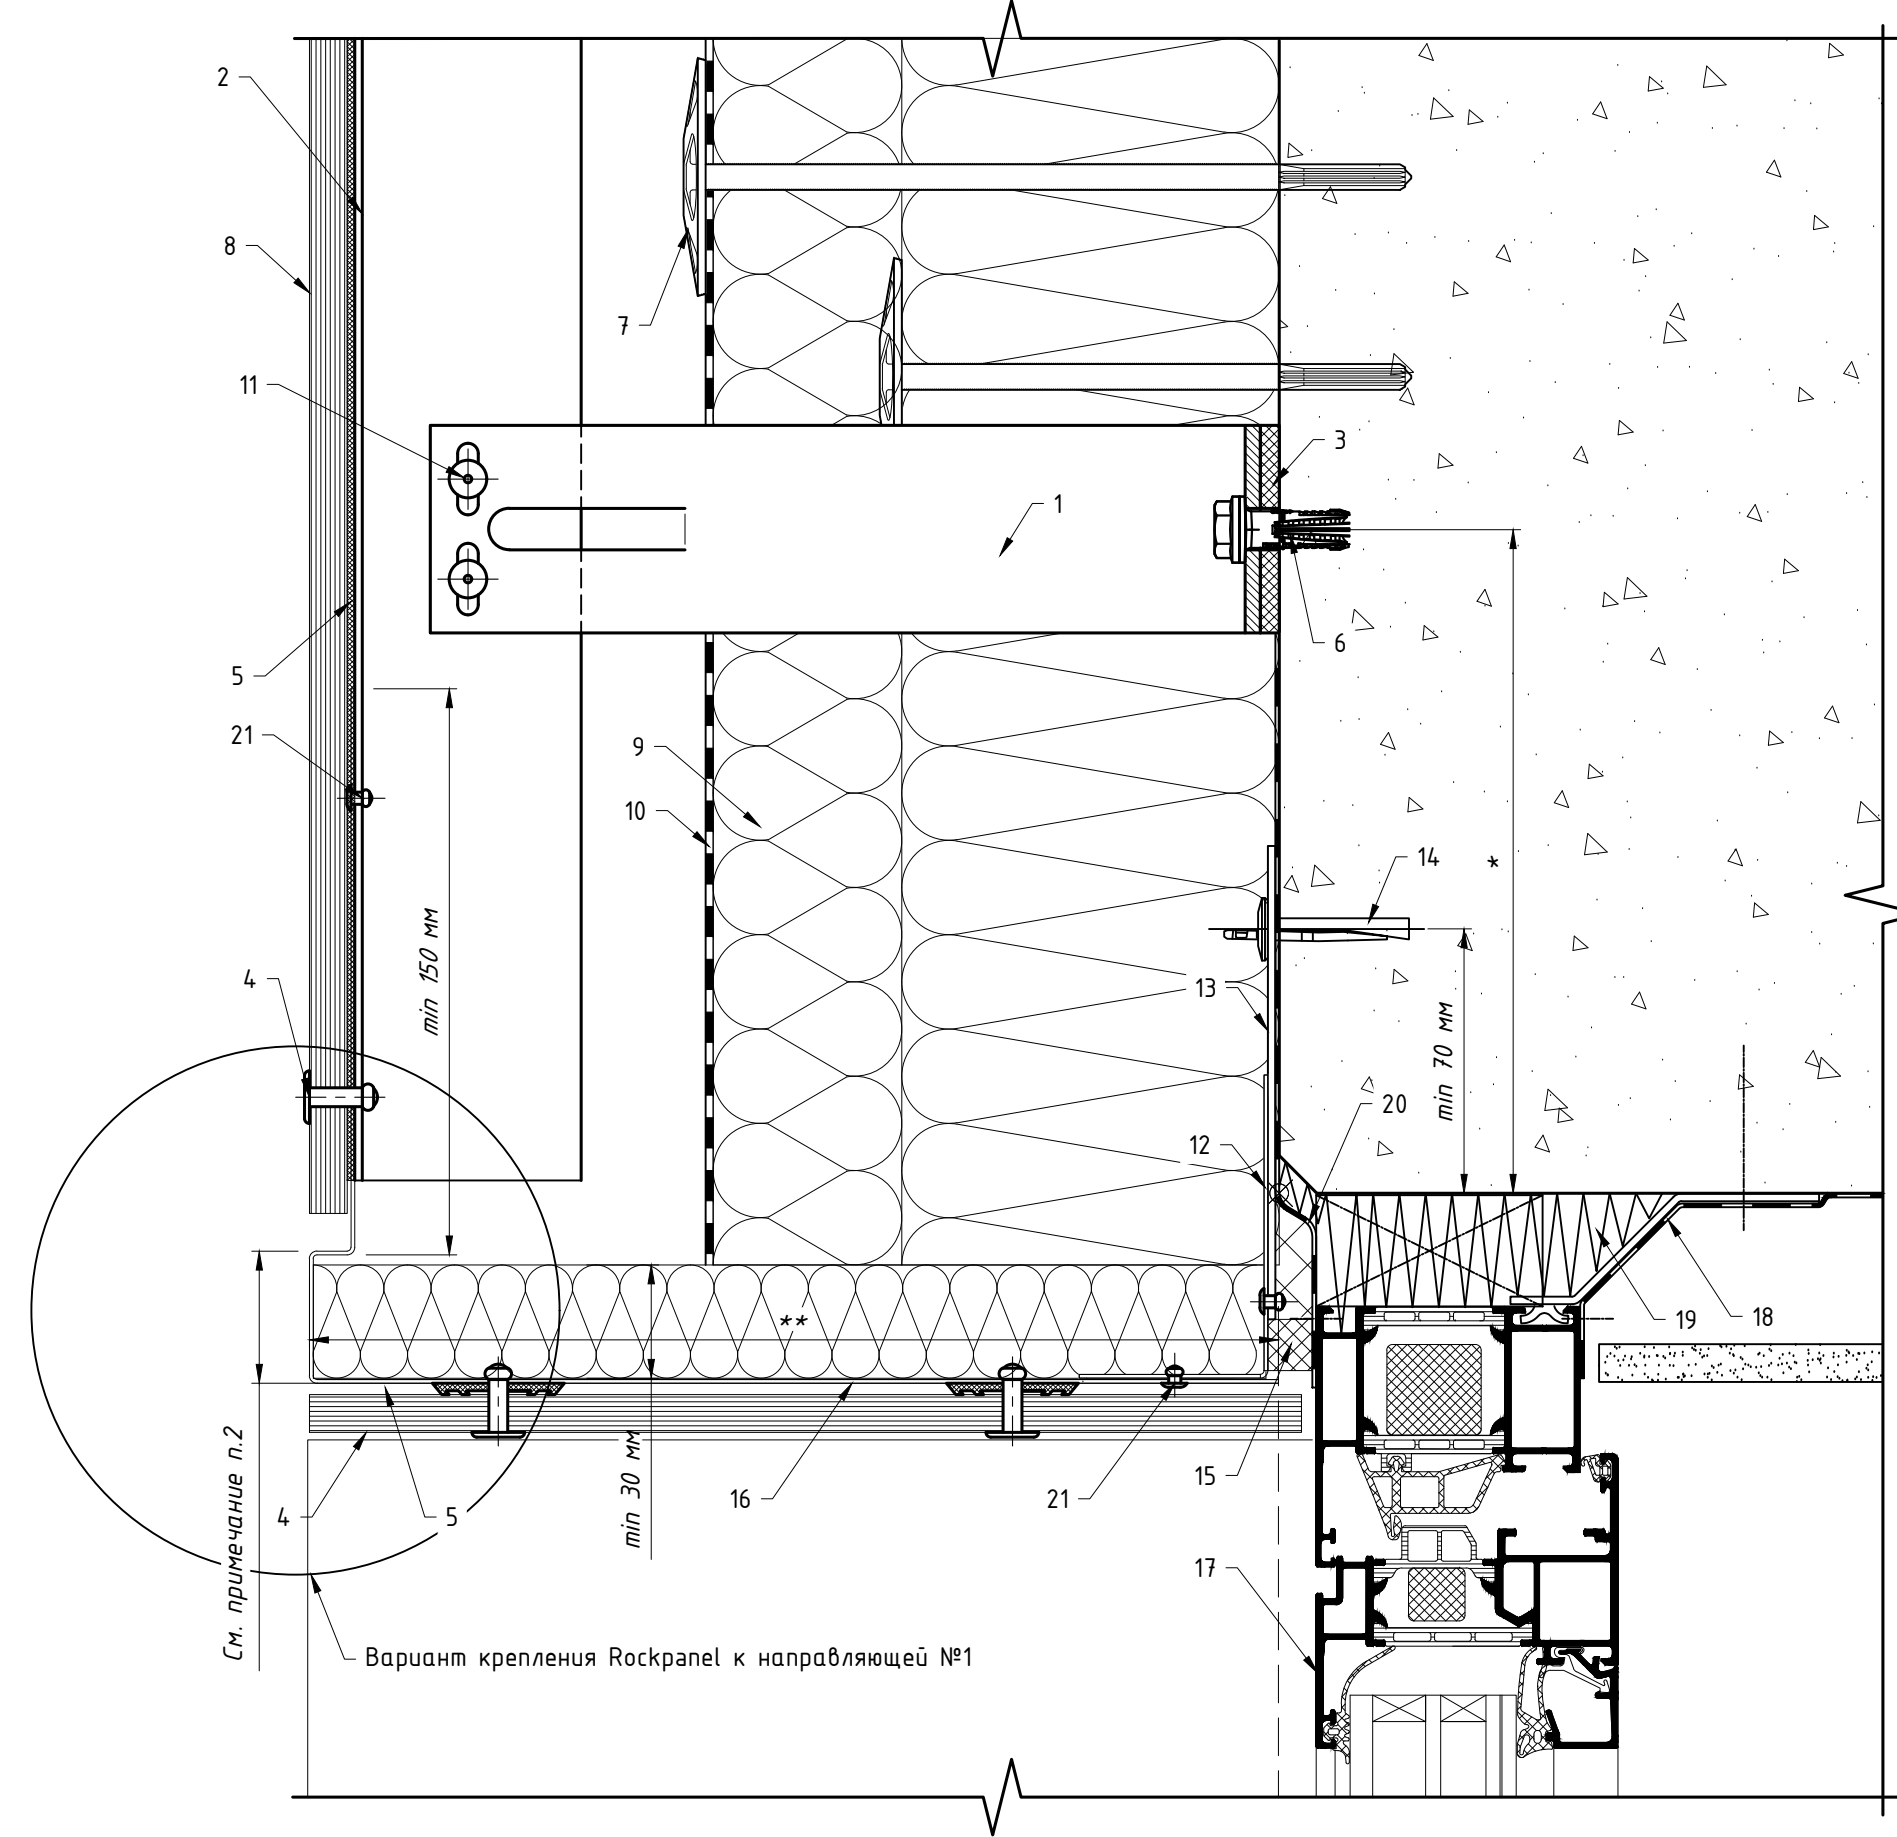


Вариант крепления Rockpanel к направляющей №2

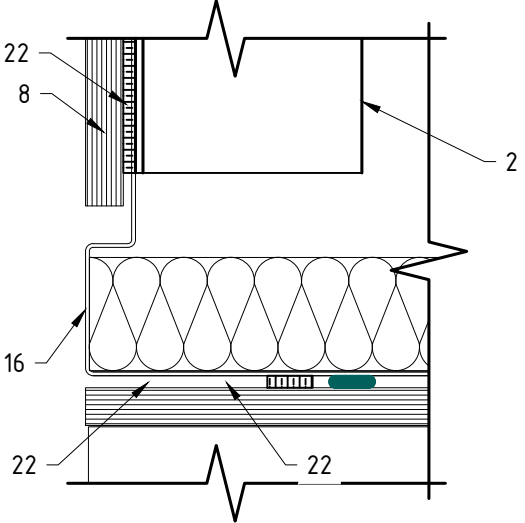


Поз.	Наименование	Артикул
1	Кронштейн MFT-MF 220 S	См. раздел №2
2	Профиль MFT-T (L)	См. раздел №2
3	Термомост MFT-ISO S	2096768
4	Заклепка вытяжная с увеличенным бортиком $\phi 4.8 \times 21$ K14 A2/A2	2190959
5	Уплотнитель MFT-JS	См. раздел №2
6	Анкер фасадный	См. раздел №2
7	Анкер для крепления утеплителя	См. раздел №2
8	Облицовка: Rockpanel	
9	Утеплитель	
10	Паропроницаемая гидроизоляция из НГ материала	устанавливается, если применимо
11	Заклепка вытяжная $\phi 4.8 \times 12$ A2/A2, Саморез с прессшайбой и сверлом $\phi 5.5 \times 19$ A2 DIN 7504 K	См. раздел №2
12	Противопожарная отсечка, оц.сталь тол. $\geq 0,55$ мм	не входит в поставку UTECH
13	Пластина для крепления противопожарной отсечки, оц.сталь тол. $\geq 1,2$ мм (шаг установки ≤ 400 мм). Допускается замена на оц.сталь тол. $\geq 0,55$ мм на всю высоту (ширину) проема.	не входит в поставку UTECH
14	Анкер для крепления противопожарной отсечки	См. раздел №2
15	Лента ПСУЛ	устанавливается, если применимо
16	Откос, оц.сталь тол. $\geq 0,55$ мм	не входит в поставку UTECH
17	СПК: оконный блок, показано условно	тип и вариант исполнения
18	СПК: контур пароизоляции, показано условно	определяется по проекту, согласно
19	СПК: контур утепления, показано условно	данным от поставщика и
20	СПК: контур гидроизоляции, показано условно	производителя конструкций
21	Заклепка вытяжная $\phi 3.2 \times 8$ A2/A2	2190957
22	Двусторонняя клеящая лента, клей	не входит в поставку UTECH

Примечание:
1. Данное тех.решение предназначено не для всех типов облицовки, более подробно см. п.1.8.
2. Требования к выполнению противопожарного короба см. пожарное заключение.
3. * — минимальное расстояние от края стены до оси анкера принять в соответствии с требованиями технической документации на анкер для соответствующего строительного основания.
4. ** — выполнить согласно проекту.


7.4 Примыкание к верхнему откосу: для оконного (дверного) блока установленного в проем, вариант №3.

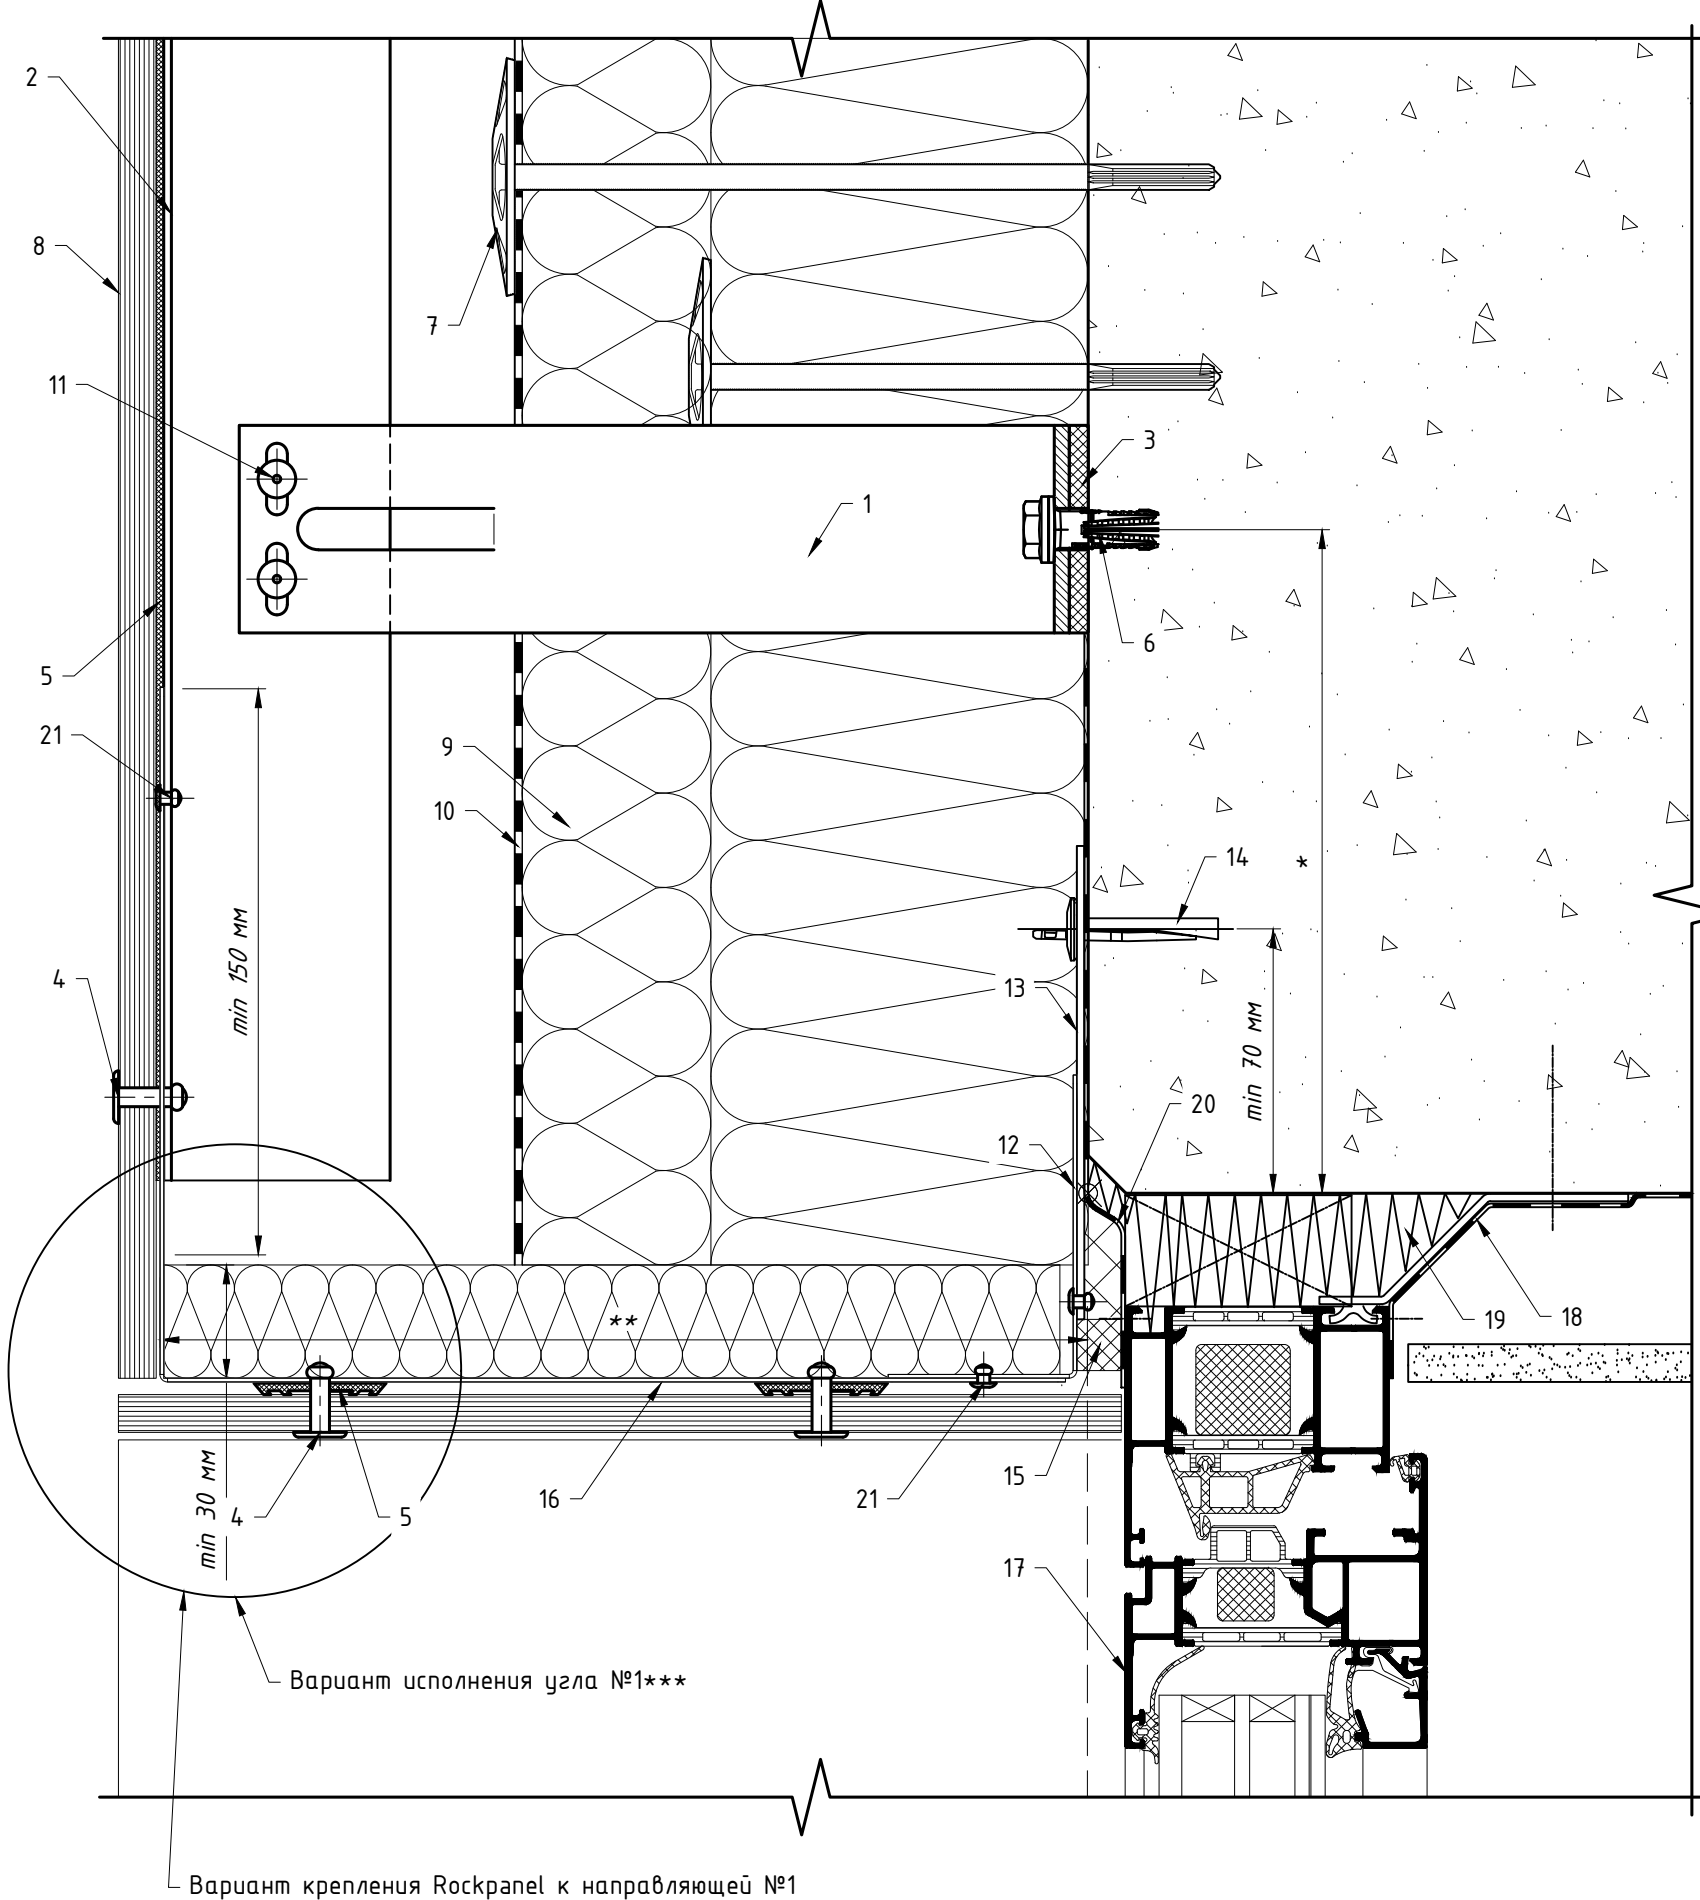

Вариант исполнения угла №2

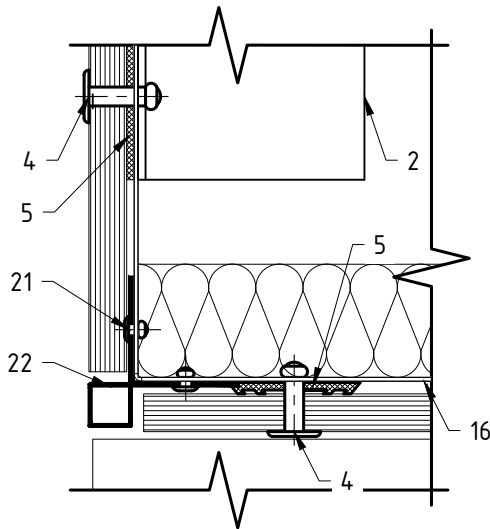


Вариант крепления Rockpanel к направляющей №2

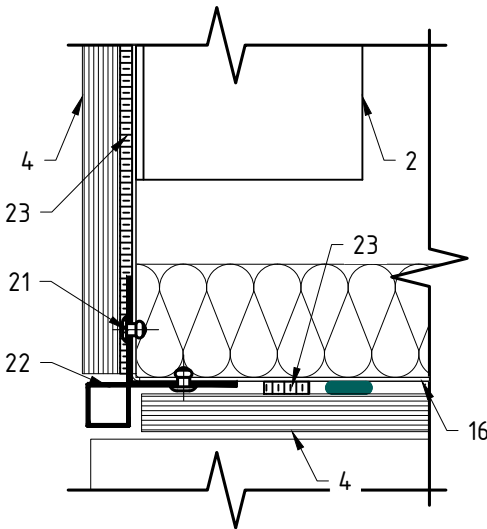

Поз.	Наименование	Артикул
1	Кронштейн MFT-MF 220 S	См. раздел №2
2	Профиль MFT-T (L)	См. раздел №2
3	Термомост MFT-ISO S	2096768
4	Заклепка вытяжная с увеличенным бортиком $\phi 4.8 \times 21$ K14 A2/A2	2190959
5	Уплотнитель MFT-JS	См. раздел №2
6	Анкер фасадный	См. раздел №2
7	Анкер для крепления утеплителя	См. раздел №2
8	Облицовка: Rockpanel	
9	Утеплитель	
10	Паропроницаемая гидроизоляция из НГ материала	устанавливается, если применимо
11	Заклепка вытяжная $\phi 4.8 \times 12$ A2/A2, Саморез с прессшайбой и сверлом $\phi 5.5 \times 19$ A2 DIN 7504 K	См. раздел №2
12	Противопожарная отсечка, оц.сталь тол. $\geq 0,55$ мм	не входит в поставку UTECH
13	Пластина для крепления противопожарной отсечки, оц.сталь тол. $\geq 1,2$ мм (шаг установки ≤ 400 мм). Допускается замена на оц.сталь тол. $\geq 0,55$ мм на всю высоту (ширину) проема.	не входит в поставку UTECH
14	Анкер для крепления противопожарной отсечки	См. раздел №2
15	Лента ПСУЛ	устанавливается, если применимо
16	Откос, оц.сталь тол. $\geq 0,55$ мм	не входит в поставку UTECH
17	СПК: оконный блок, показано условно	тип и вариант исполнения
18	СПК: контур пароизоляции, показано условно	свето-прозрачных конструкций
19	СПК: контур утепления, показано условно	определяется по проекту, согласно данным от поставщика и производителя конструкций
20	СПК: контур гидроизоляции, показано условно	
21	Заклепка вытяжная $\phi 3.2 \times 8$ A2/A2	2190957
22	Профиль MFT-PEV 40x40	2096969

- Примечание:
1. Данное тех.решение предназначено не для всех типов облицовки, более подробно см. п.1.8.
 2. Требования к выполнению противопожарного короба см. пожарное заключение.
 3. * – минимальное расстояние от края стены до оси анкера принять в соответствии с требованиями технической документации на анкер для соответствующего строительного основания.
 4. ** – выполнить согласно проекту.
 5. *** – допускается выполнение запила торца Rockpanel под 45° (см. рекомендации производителя облицовки).


7.4 Примыкание к верхнему откосу: для оконного (дверного) блока установленного в проем, вариант №1. Крепление Rockpanel к направляющей: вариант 3.

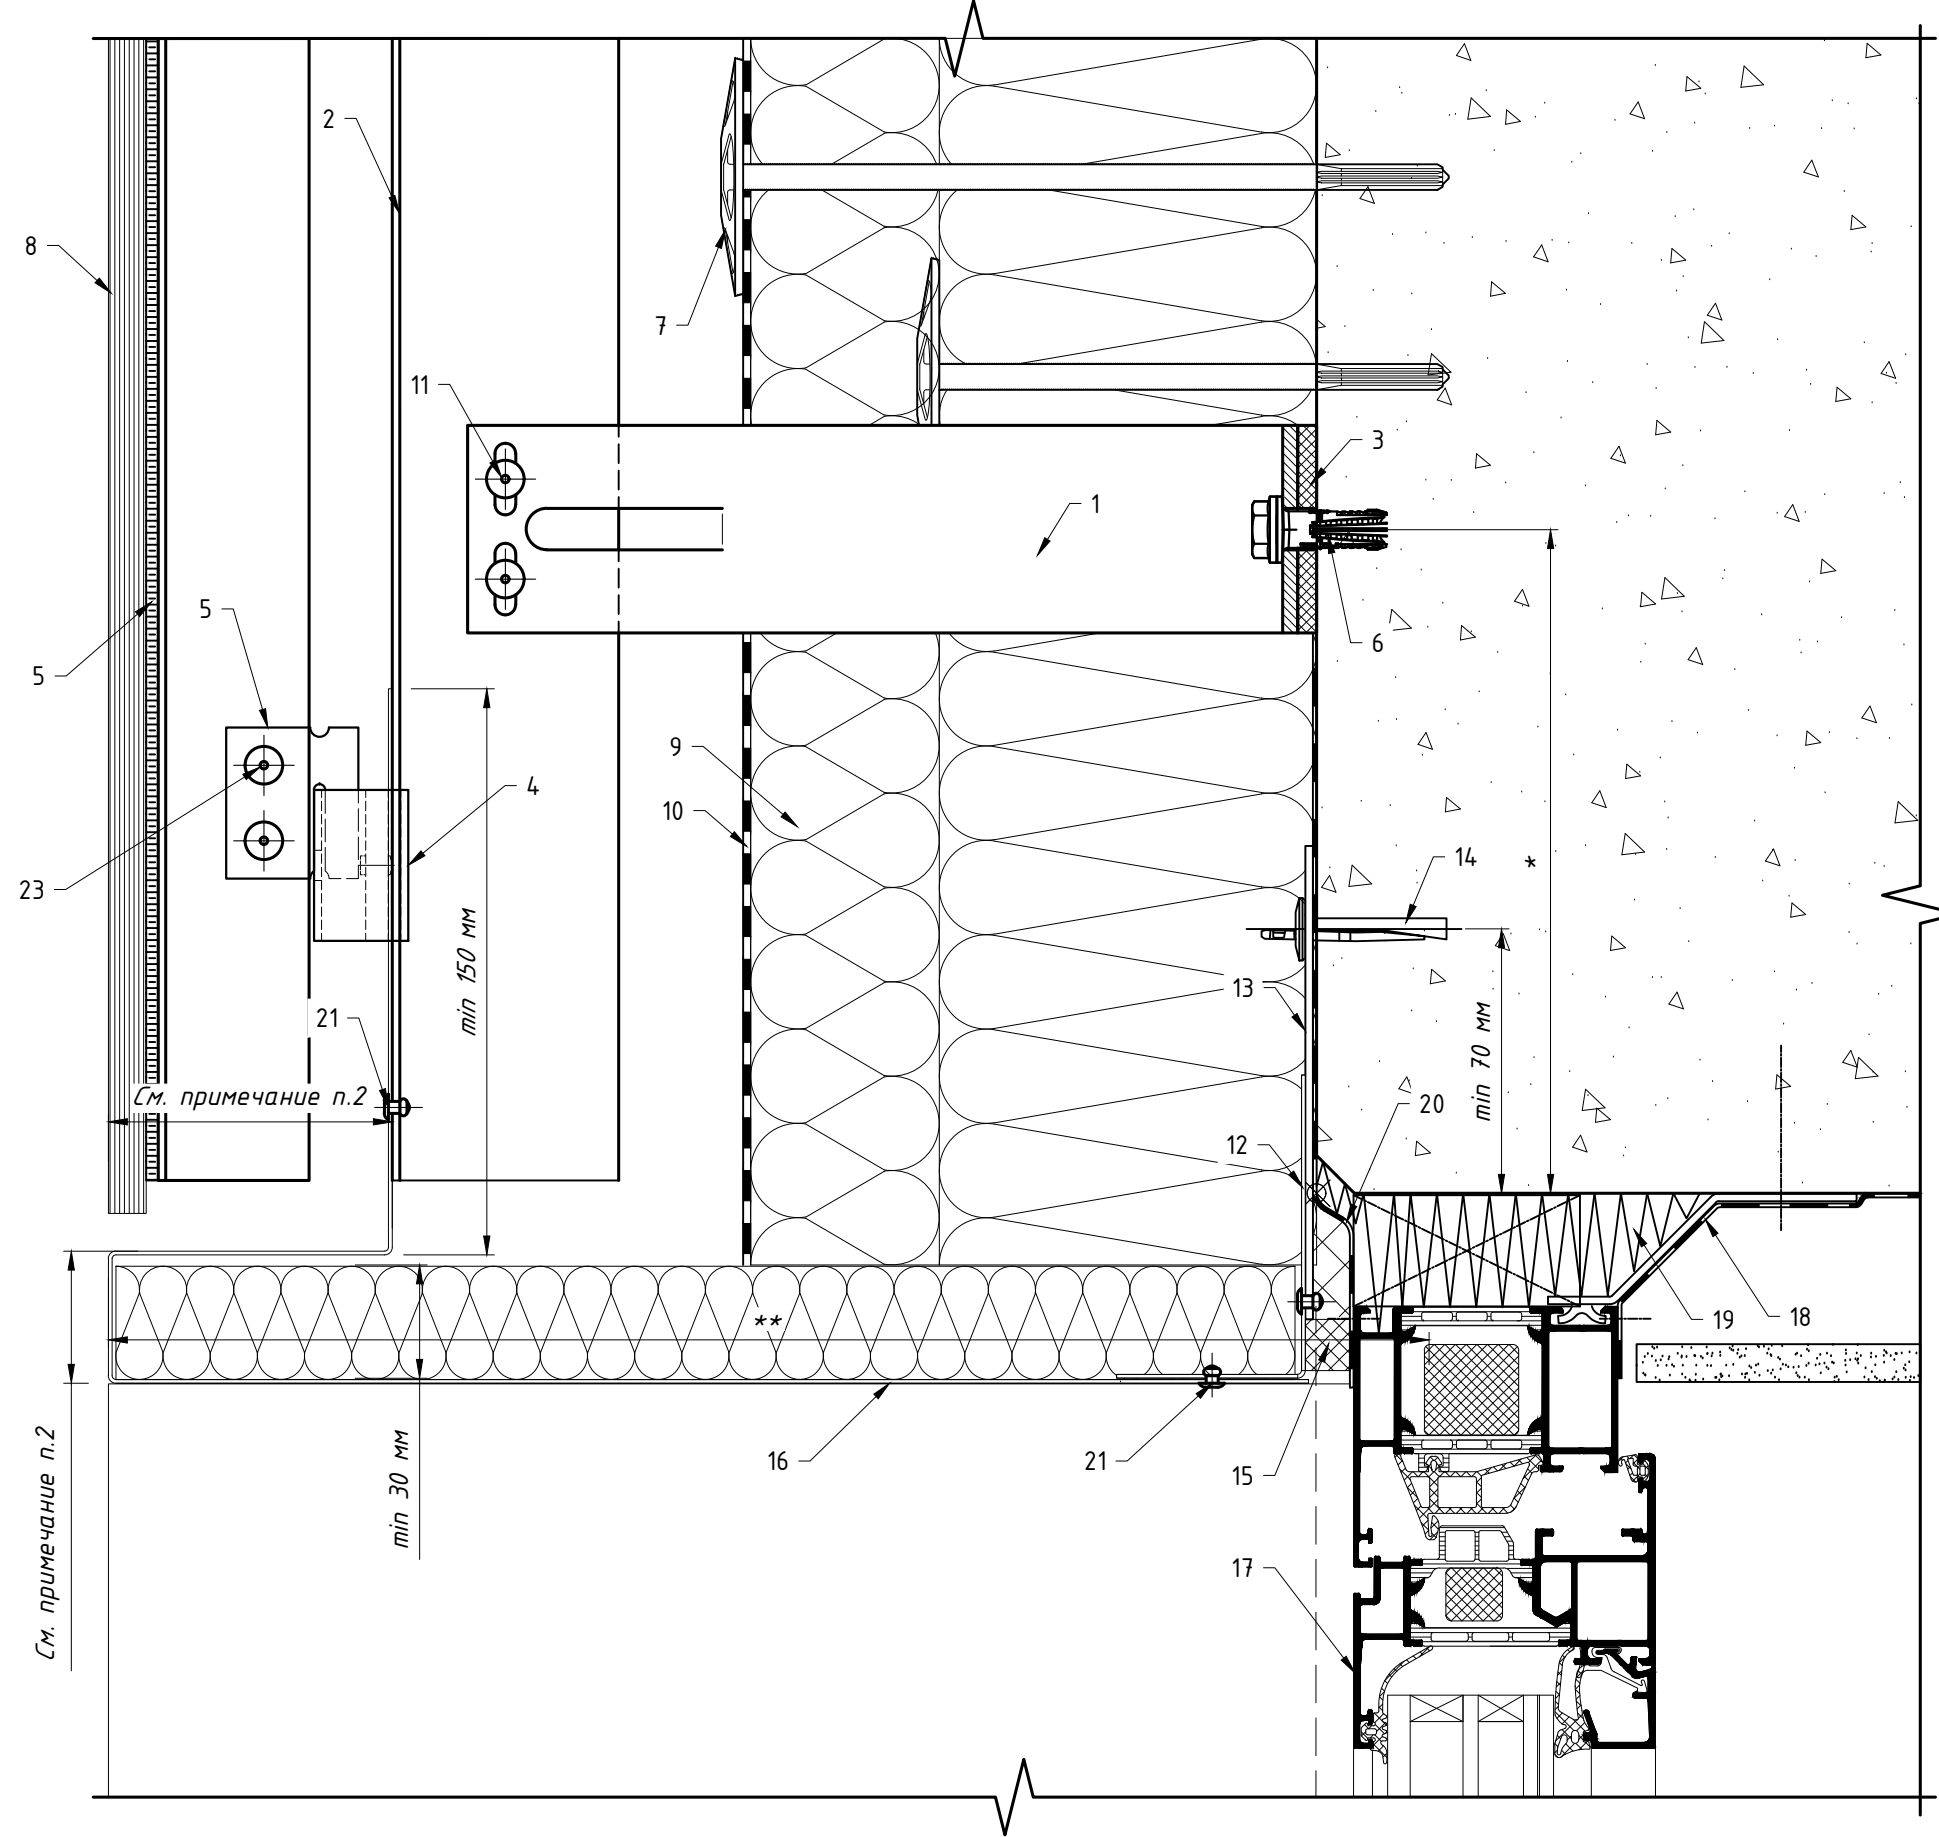

Поз.	Наименование	Артикул
1	Кронштейн MFT-MF 220 S	См. раздел №2
2	Профиль MFT-T (L)	См. раздел №2
3	Термомост MFT-ISO S	2096768
4	Салазка в сборе с винтом MFT-CCF	2096951
5	Икля универсальная MFT-CCU	2096948
6	Анкер фасадный	См. раздел №2
7	Анкер для крепления утеплителя	См. раздел №2
8	Облицовка: Rockpanel	
9	Утеплитель	
10	Паропроницаемая гидроизоляция из НГ материала	устанавливается, если применимо
11	Заклепка вытяжная $\Phi 4.8 \times 12$ A2/A2, Саморез с прессшайбой и сверлом $\Phi 5.5 \times 19$ A2 DIN 7504 K	См. раздел №2
12	Противопожарная отсечка, оц.сталь тол. $\geq 0,55$ мм	не входит в поставку UTECH
13	Пластина для крепления противопожарной отсечки, оц.сталь тол. $\geq 1,2$ мм (шаг установки ≤ 400 мм). Допускается замена на оц.сталь тол. $\geq 0,55$ мм на всю высоту (ширину) проема.	не входит в поставку UTECH
14	Анкер для крепления противопожарной отсечки	См. раздел №2
15	Лента ПСУЛ	устанавливается, если применимо
16	Откос, оц.сталь тол. $\geq 0,55$ мм	не входит в поставку UTECH
17	СПК: оконный блок, показано условно	тип и вариант исполнения свето-прозрачных конструкций определяется по проекту, согласно данным от поставщика и производителя конструкций
18	СПК: контур пароизоляции, показано условно	
19	СПК: контур утепления, показано условно	
20	СПК: контур гидроизоляции, показано условно	
21	Заклепка вытяжная $\Phi 3.2 \times 8$ A2/A2	2190957
22	Двусторонняя клеящая лента, клей	не входит в поставку UTECH
23	Заклепка вытяжная $\Phi 4,8 \times 12$ A2/A2	2190956

Примечание:
1. Данное тех решение предназначено не для всех типов облицовки, более подробно см. п.1.8.
2. Требования к выполнению противопожарного короба см. пожарное заключение.
3. * – минимальное расстояние от края стены до оси анкера принять в соответствии с требованиями технической документации на анкер для соответствующего строительного основания.
4. ** – выполнить согласно проекту.
5. *** – допускается выполнение запила торца Rockpanel под 45° (см. рекомендации производителя облицовки).


7.4 Примыкание к верхнему откосу: для оконного (дверного) блока вынесенного в толщу утеплителя относительно проема.

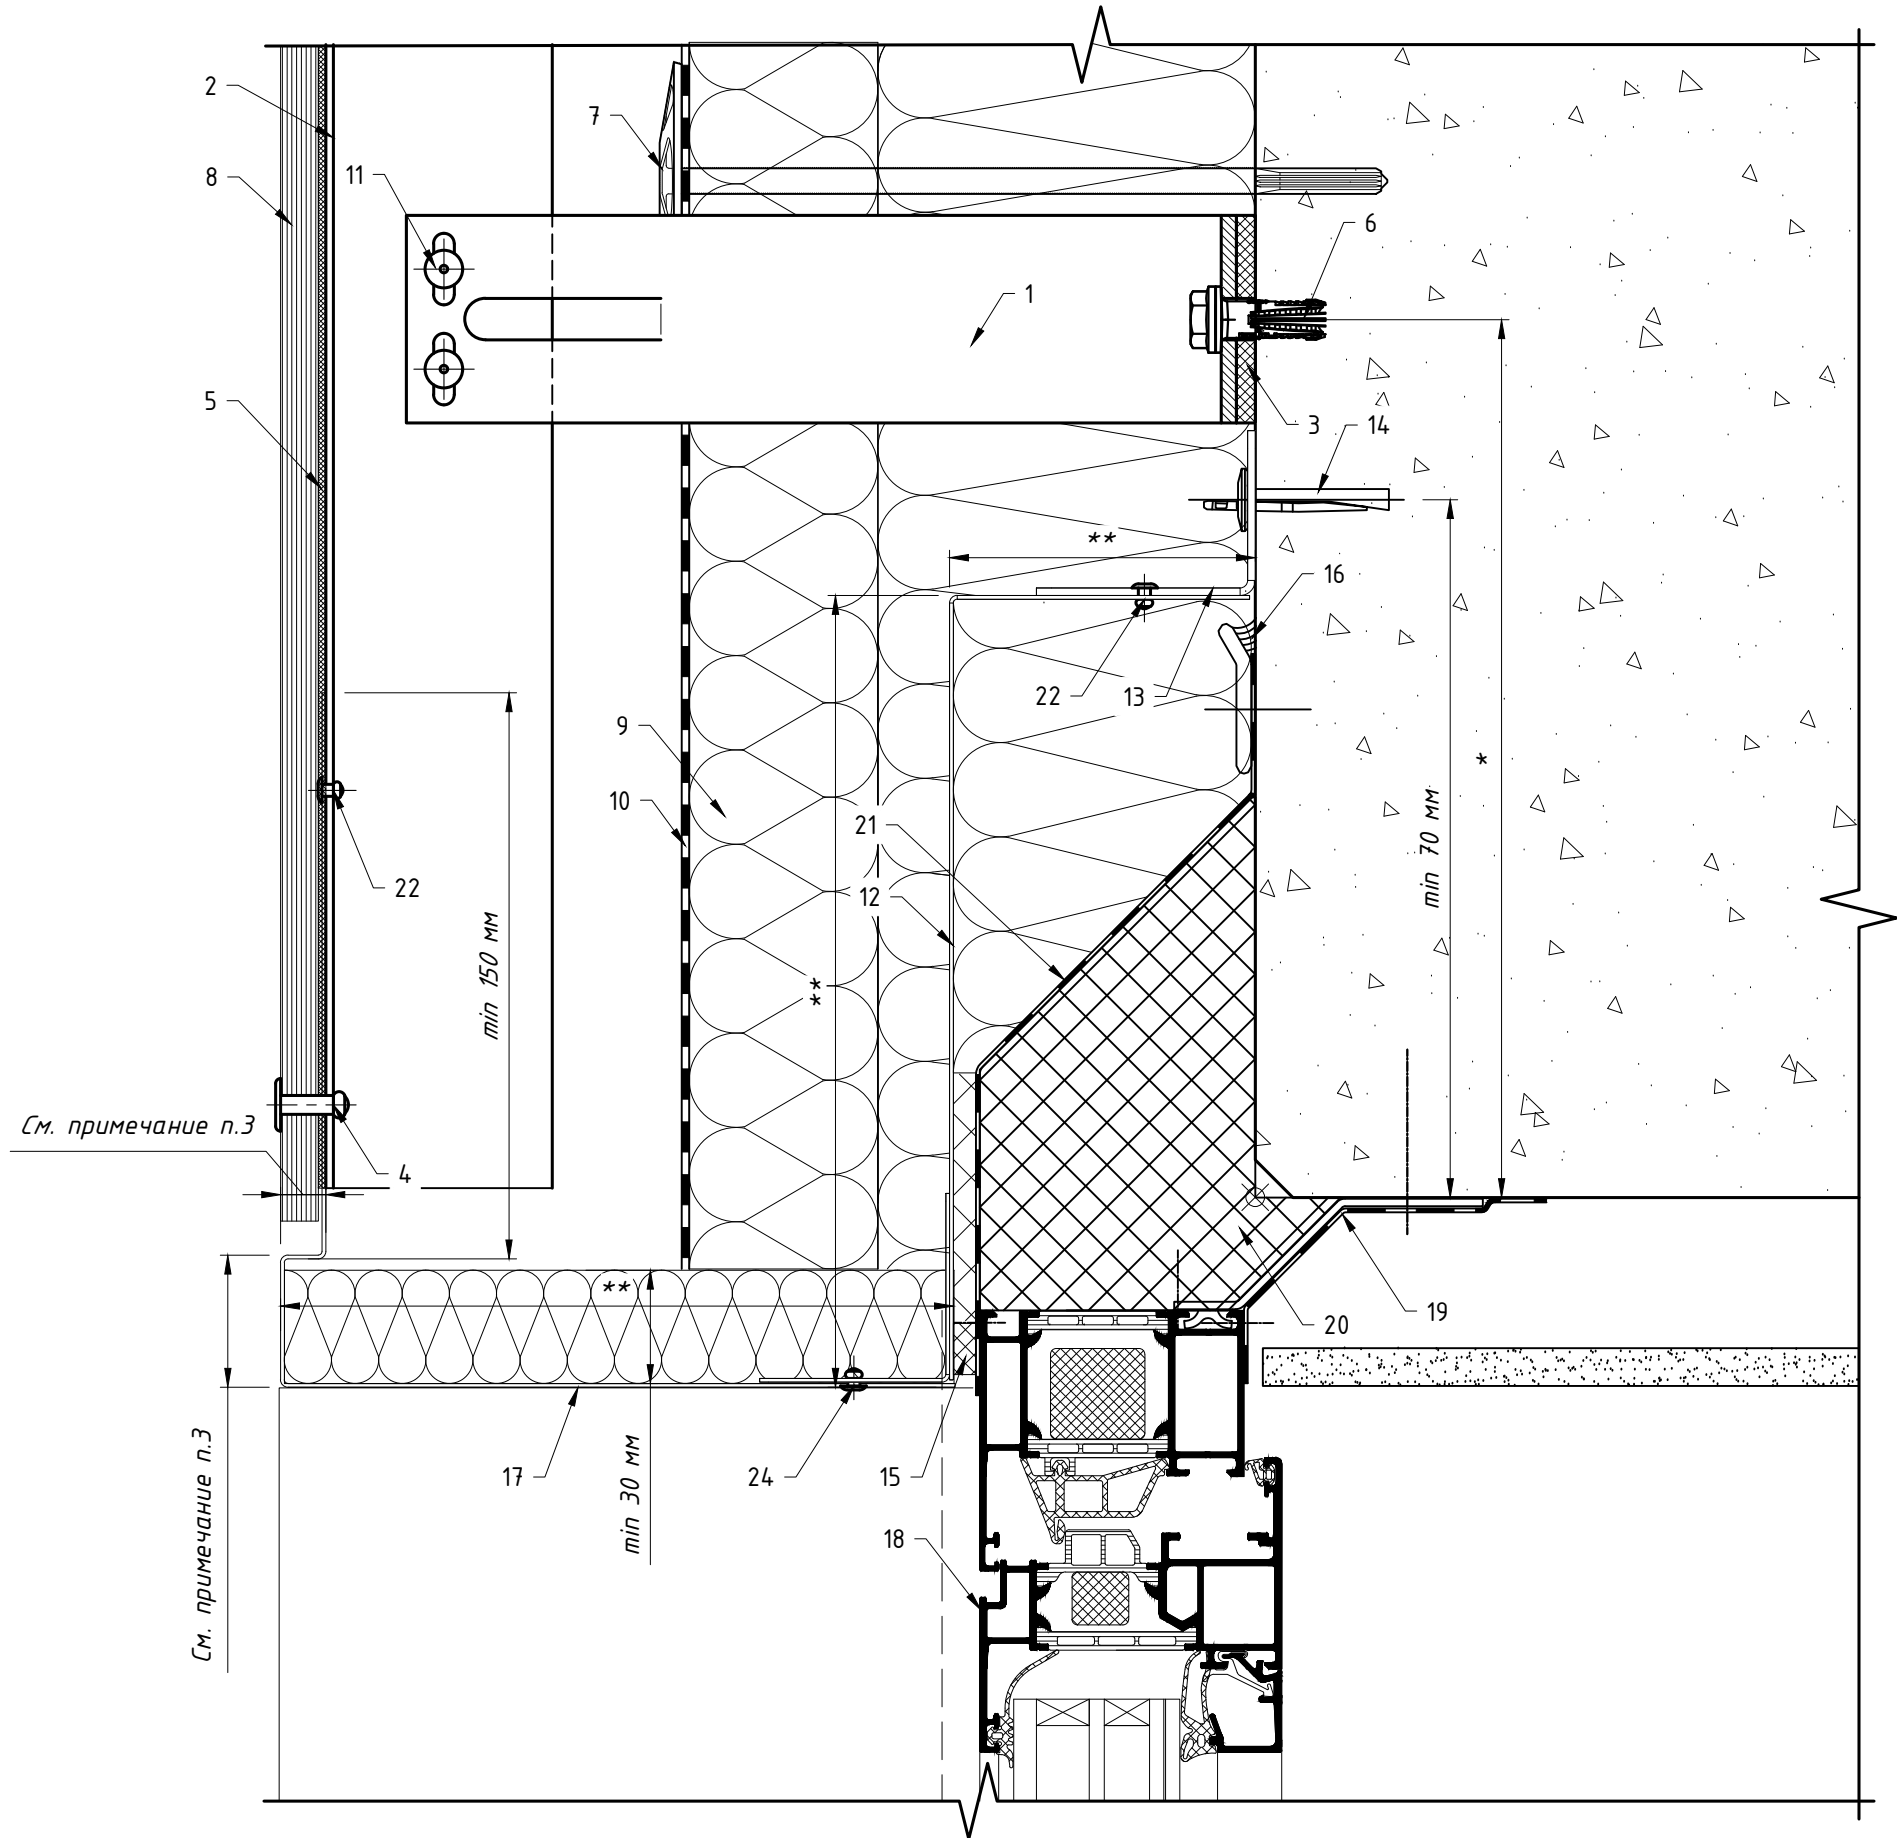

Поз.	Наименование	Артикул
1	Кронштейн MFT-MF 220 S	См. раздел №2
2	Профиль MFT-T (L)	См. раздел №2
3	Термомост MFT-ISO S	2096768
4	Заклепка вытяжная с увеличенным бортиком Ø4.8x21 K14 A2/A2	2190959
5	Уплотнитель MFT-JS	См. раздел №2
6	Анкер фасадный	См. раздел №2
7	Анкер для крепления утеплителя	См. раздел №2
8	Облицовка: Rockpanel	
9	Утеплитель	
10	Паропроницаемая гидроизоляция из НГ материала	устанавливается, если применимо
11	Заклепка вытяжная Ø4.8x12 A2/A2, Саморез с прессшайбой и сверлом Ø5.5x19 A2 DIN 7504 K	См. раздел №2
12	Противопожарная отсечка, оц.сталь тол. ≥0,55мм	не входит в поставку UTECH
13	Уголок для крепления противопожарной отсечки, оц.сталь тол. ≥1,2мм (шаг установки ≤400мм). Допускается замена на оц.сталь тол. ≥0,55мм на всю высоту (ширину) проема.	не входит в поставку UTECH
14	Анкер для крепления противопожарной отсечки	См. раздел №2
15	Лента ПСУЛ	устанавливается, если применимо
16	Герметик, устойчивый к атмосферным воздействиям	устанавливается, если применимо
17	Откос, оц.сталь тол. ≥0,55мм	не входит в поставку UTECH
18	СПК: оконный блок, показано условно	тип и вариант исполнения свето-прозрачных конструкций определяется по проекту, согласно данным от поставщика и производителя конструкций
19	СПК: контур пароизоляции, показано условно	
20	СПК: контур утепления, показано условно	
21	СПК: контур гидроизоляции, показано условно	
22	Заклепка вытяжная Ø3.2x8 A2/A2	2190957

- Примечание:
1. Данное техрешение предназначено не для всех типов облицовки, более подробно см. п.1.8.
 2. Варианты крепления Rockpanel к направляющей см. листы 78, 79, 80, 81.
 3. Требования к выполнению противопожарного короба см. пожарное заключение.
 4. Варианты примыкания к верхнему откосу см. листы 79, 80 данного АТР.
 5. * — минимальное расстояние от края стены до оси анкера принять в соответствии с требованиями технической документации на анкер для соответствующего строительного основания.
 6. ** — выполнить согласно проекту.


7.4 Примыкание к верхнему откосу: для витражной конструкции.

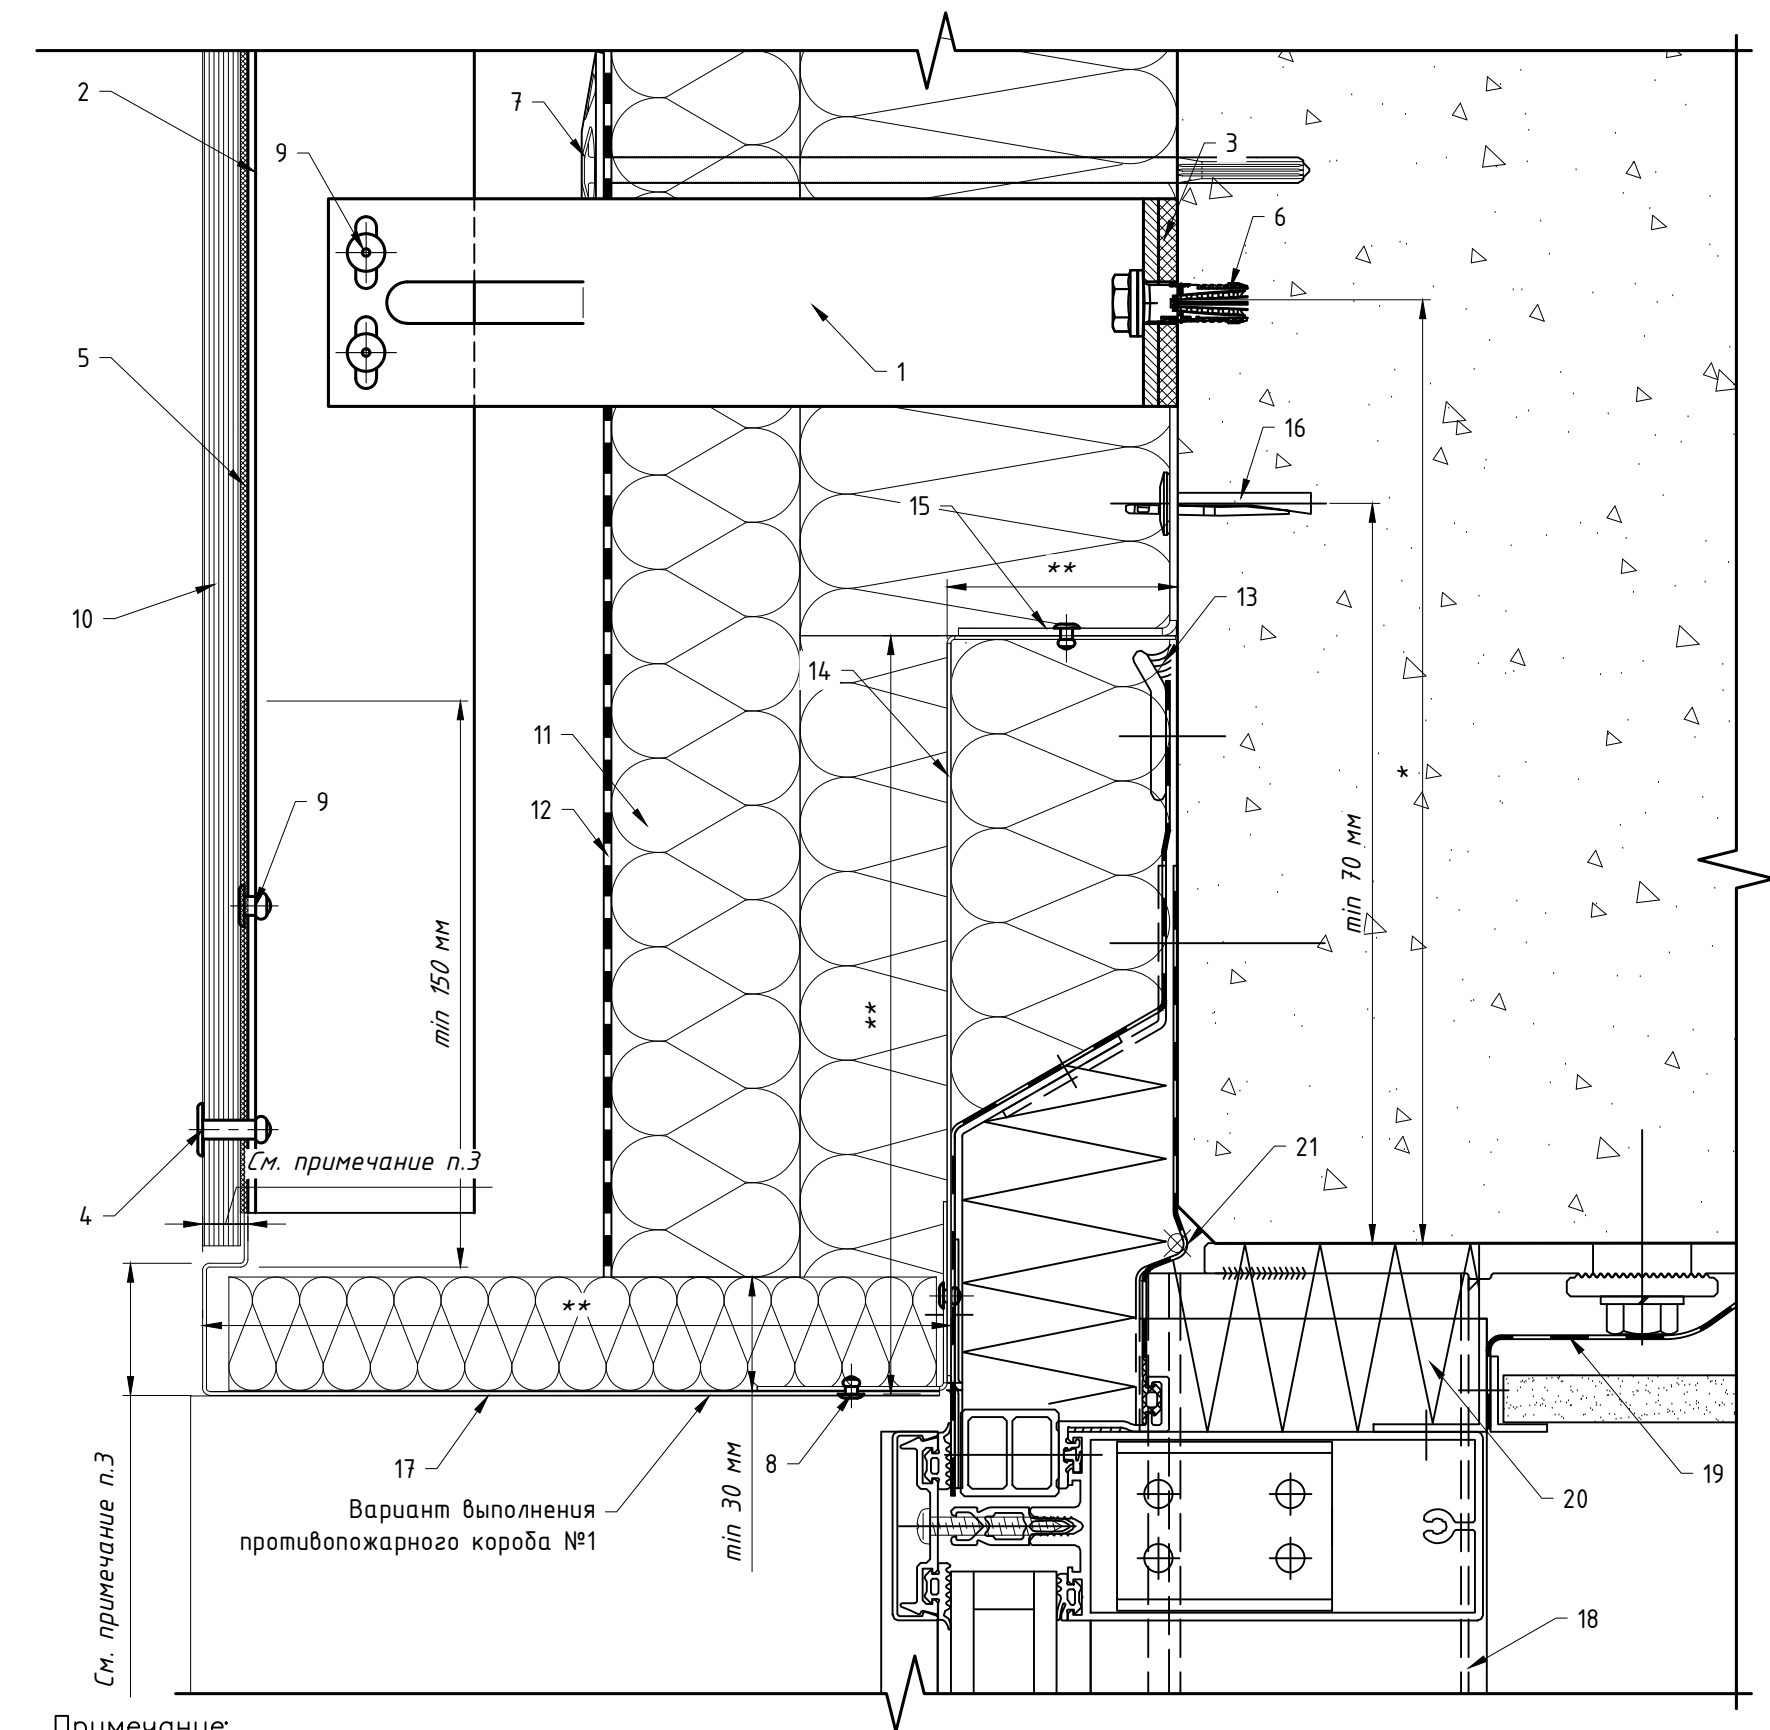

Примечание:


1. Данное техрешение предназначено не для всех типов облицовки, более подробно см. п.1.8.
2. Варианты крепления Rockpanel к направляющей см. листы 79, 80, 81.
3. Требования к выполнению противопожарного короба см. пожарное заключение.
4. Варианты примыкания к верхнему откосу см. листы 79, 80 данного АТР.
5. * — минимальное расстояние от края стены до оси анкера принять в соответствии с требованиями технической документации на анкер для соответствующего строительного основания.
6. ** — выполнить согласно проекту.

Вариант выполнения противопожарного короба №2

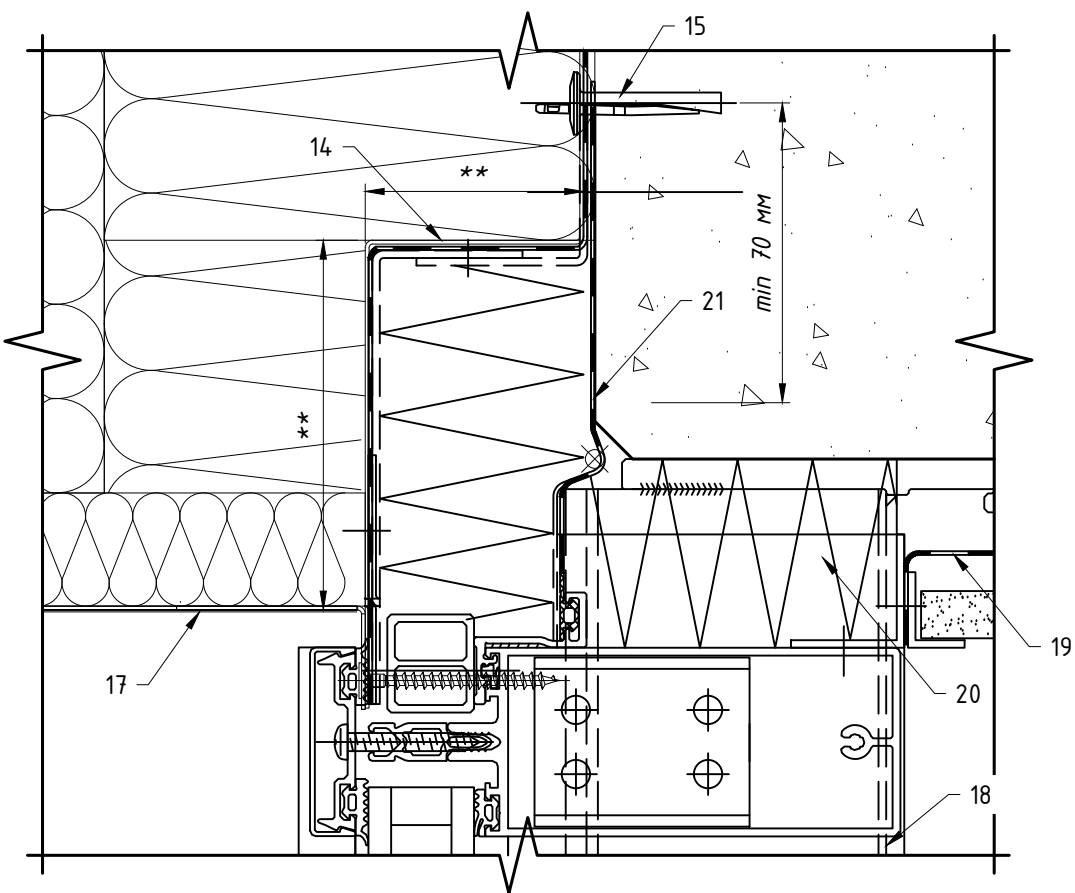


Поз.	Наименование	Артикул
1	Кронштейн MFT-MF 220 S	См. раздел №2
2	Профиль MFT-T (L)	См. раздел №2
3	Термомост MFT-ISO S	2096768
4	Заклепка вытяжная с увеличенным бортиком $\Phi 4.8 \times 21$ K14 A2/A2	2190959
5	Уплотнитель MFT-JS	См. раздел №2
6	Анкер фасадный	См. раздел №2
7	Анкер для крепления утеплителя	См. раздел №2
8	Заклепка вытяжная $\Phi 3.2 \times 8$ A2/A2	2190957
9	Заклепка вытяжная $\Phi 4.8 \times 12$ A2/A2, Саморез с прессшайбой и сверлом $\Phi 5.5 \times 19$ A2 DIN 7504 K	См. раздел №2
10	Облицовка: Rockpanel	
11	Утеплитель	
12	Паропроницаемая гидроизоляция из НГ материала	устанавливается, если применимо
13	Герметик, устойчивый к атмосферным воздействиям	устанавливается, если применимо
14	Противопожарная отсечка, оц.сталь тол. $\geq 0,55$ мм	не входит в поставку UTECH
15	Уголок для крепления противопожарной отсечки, оц.сталь тол. $\geq 1,2$ мм (шаг установки ≤ 400 мм). Допускается замена на оц.сталь тол. $\geq 0,55$ мм на всю высоту (ширину) проема.	не входит в поставку UTECH
16	Анкер для крепления противопожарной отсечки	См. раздел №2
17	Откос, оц.сталь тол. $\geq 0,55$ мм	не входит в поставку UTECH
18	СПК: витражная стойка, показано условно	тип и вариант исполнения
19	СПК: контур пароизоляции, показано условно	свето-прозрачных конструкций определяется по проекту, согласно данным от поставщика и производителя конструкций
20	СПК: контур утепления, показано условно	
21	СПК: контур гидроизоляции, показано условно	

Примыкание к верхнему откосу: для оконного (дверного) блока установленного в проем, вариант №1.

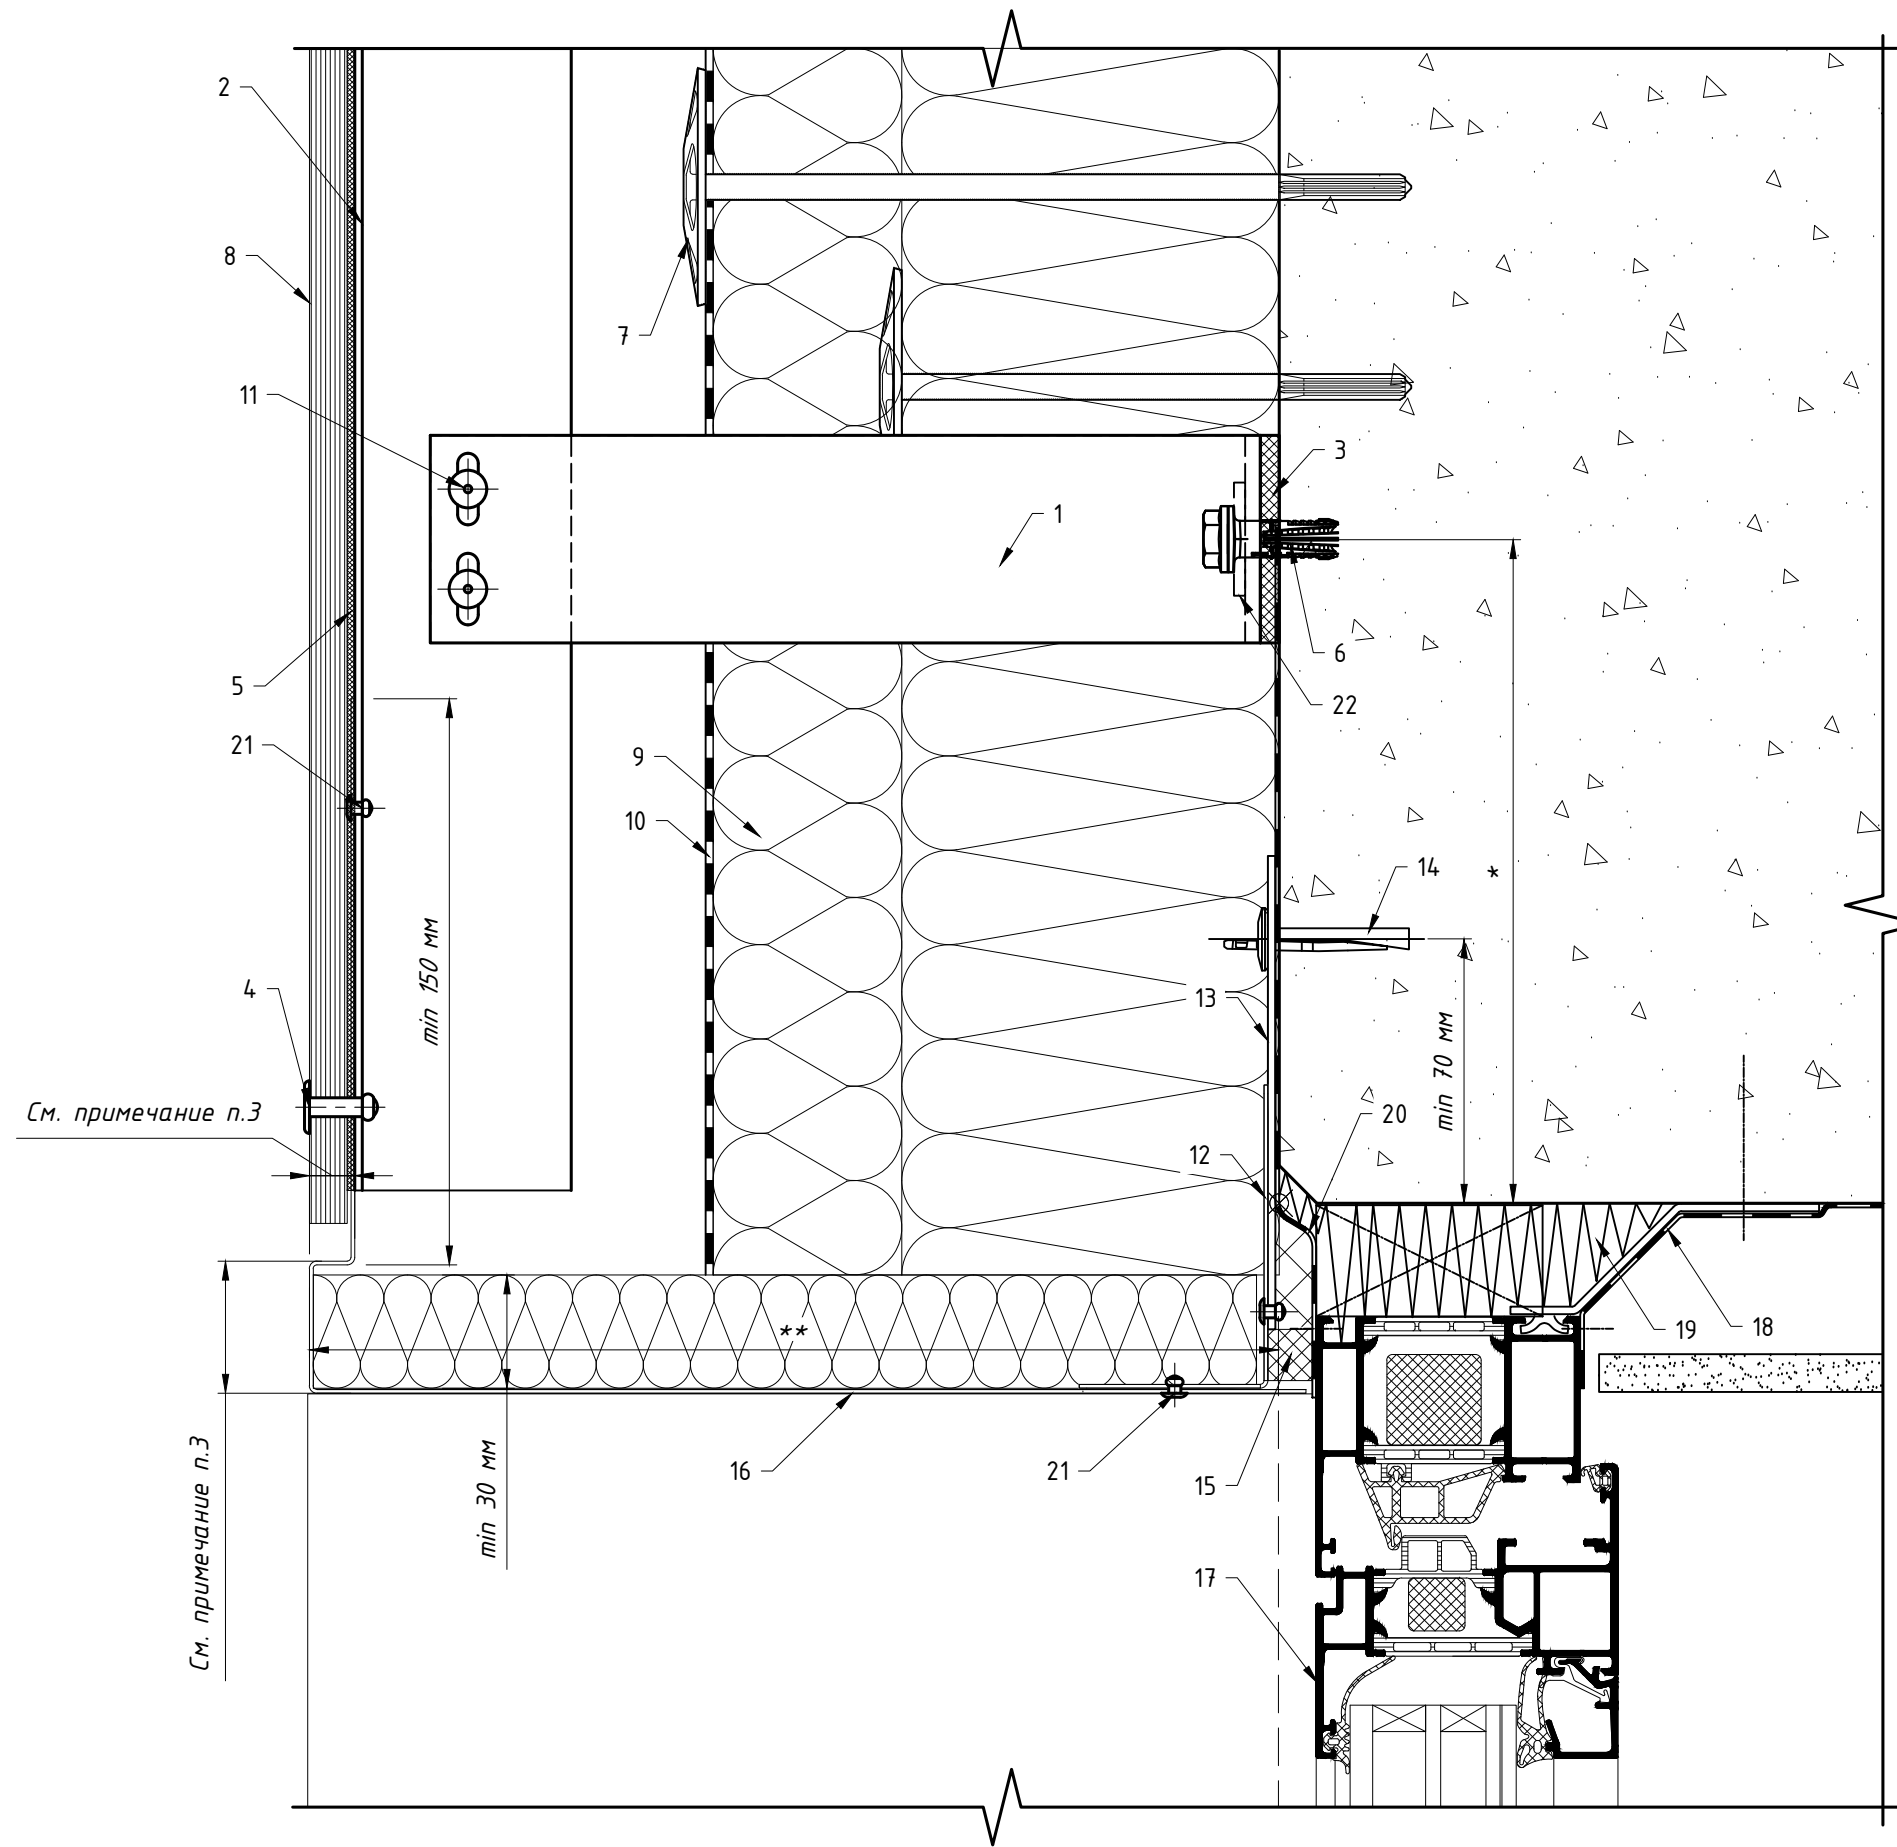


Вариант крепления Rockpanel к направляющей №2

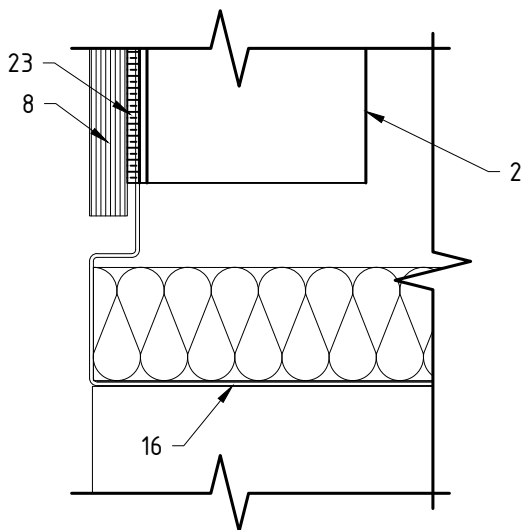


Поз.	Наименование	Артикул
1	Кронштейн MFT-RB 220 S	См. раздел №2
2	Профиль MFT-RP 57x50x3	См. раздел №2
3	Термомост MFT-RBI S	2074415
4	Закlepка вытяжная с увеличенным бортиком $\phi 4.8 \times 21$ K14 A2/A2	2190959
5	Уплотнитель MFT-JS	См. раздел №2
6	Анкер фасадный	См. раздел №2
7	Анкер для крепления утеплителя	См. раздел №2
8	Облицовка: Rockpanel	
9	Утеплитель	
10	Паропроницаемая гидроизоляция из НГ материала	устанавливается, если применимо
11	Закlepка вытяжная $\phi 4.8 \times 12$ A2/A2, Саморез с прессшайбой и сверлом $\phi 5.5 \times 19$ A2 DIN 7504 K, Болтовое соединение M5	См. раздел №2
12	Противопожарная отсечка, оц.сталь тол. $\geq 0,55$ мм	не входит в поставку UTECH
13	Пластина для крепления противопожарной отсечки, оц.сталь тол. $\geq 1,2$ мм (шаг установки ≤ 400 мм). Допускается замена на оц.сталь тол. $\geq 0,55$ мм на всю высоту (ширину) проема.	не входит в поставку UTECH
14	Анкер для крепления противопожарной отсечки	См. раздел №2
15	Лента ПСУЛ	устанавливается, если применимо
16	Откос, оц.сталь тол. $\geq 0,55$ мм	не входит в поставку UTECH
17	СПК: оконный блок, показано условно	тип и вариант исполнения
18	СПК: контур пароизоляции, показано условно	свето-прозрачных конструкций
19	СПК: контур утепления, показано условно	определяется по проекту, согласно данным от поставщика и производителя конструкций
20	СПК: контур гидроизоляции, показано условно	
21	Закlepка вытяжная $\phi 3.2 \times 8$ A2/A2	2190957
22	Шайба MFT-BFW 30x40x3	2074416

Примечание:
1. Данное тех.решение предназначено не для всех типов облицовки, более подробно см. п.1.8.
2. Требования к выполнению противопожарного короба см. пожарное заключение.
3. * — минимальное расстояние от края стены до оси анкера принять в соответствии с требованиями технической документации на анкер для соответствующего строительного основания.
4. ** — выполнить согласно проекту.

Примыкание к верхнему откосу: для оконного (дверного) блока установленного в проем, вариант №2.

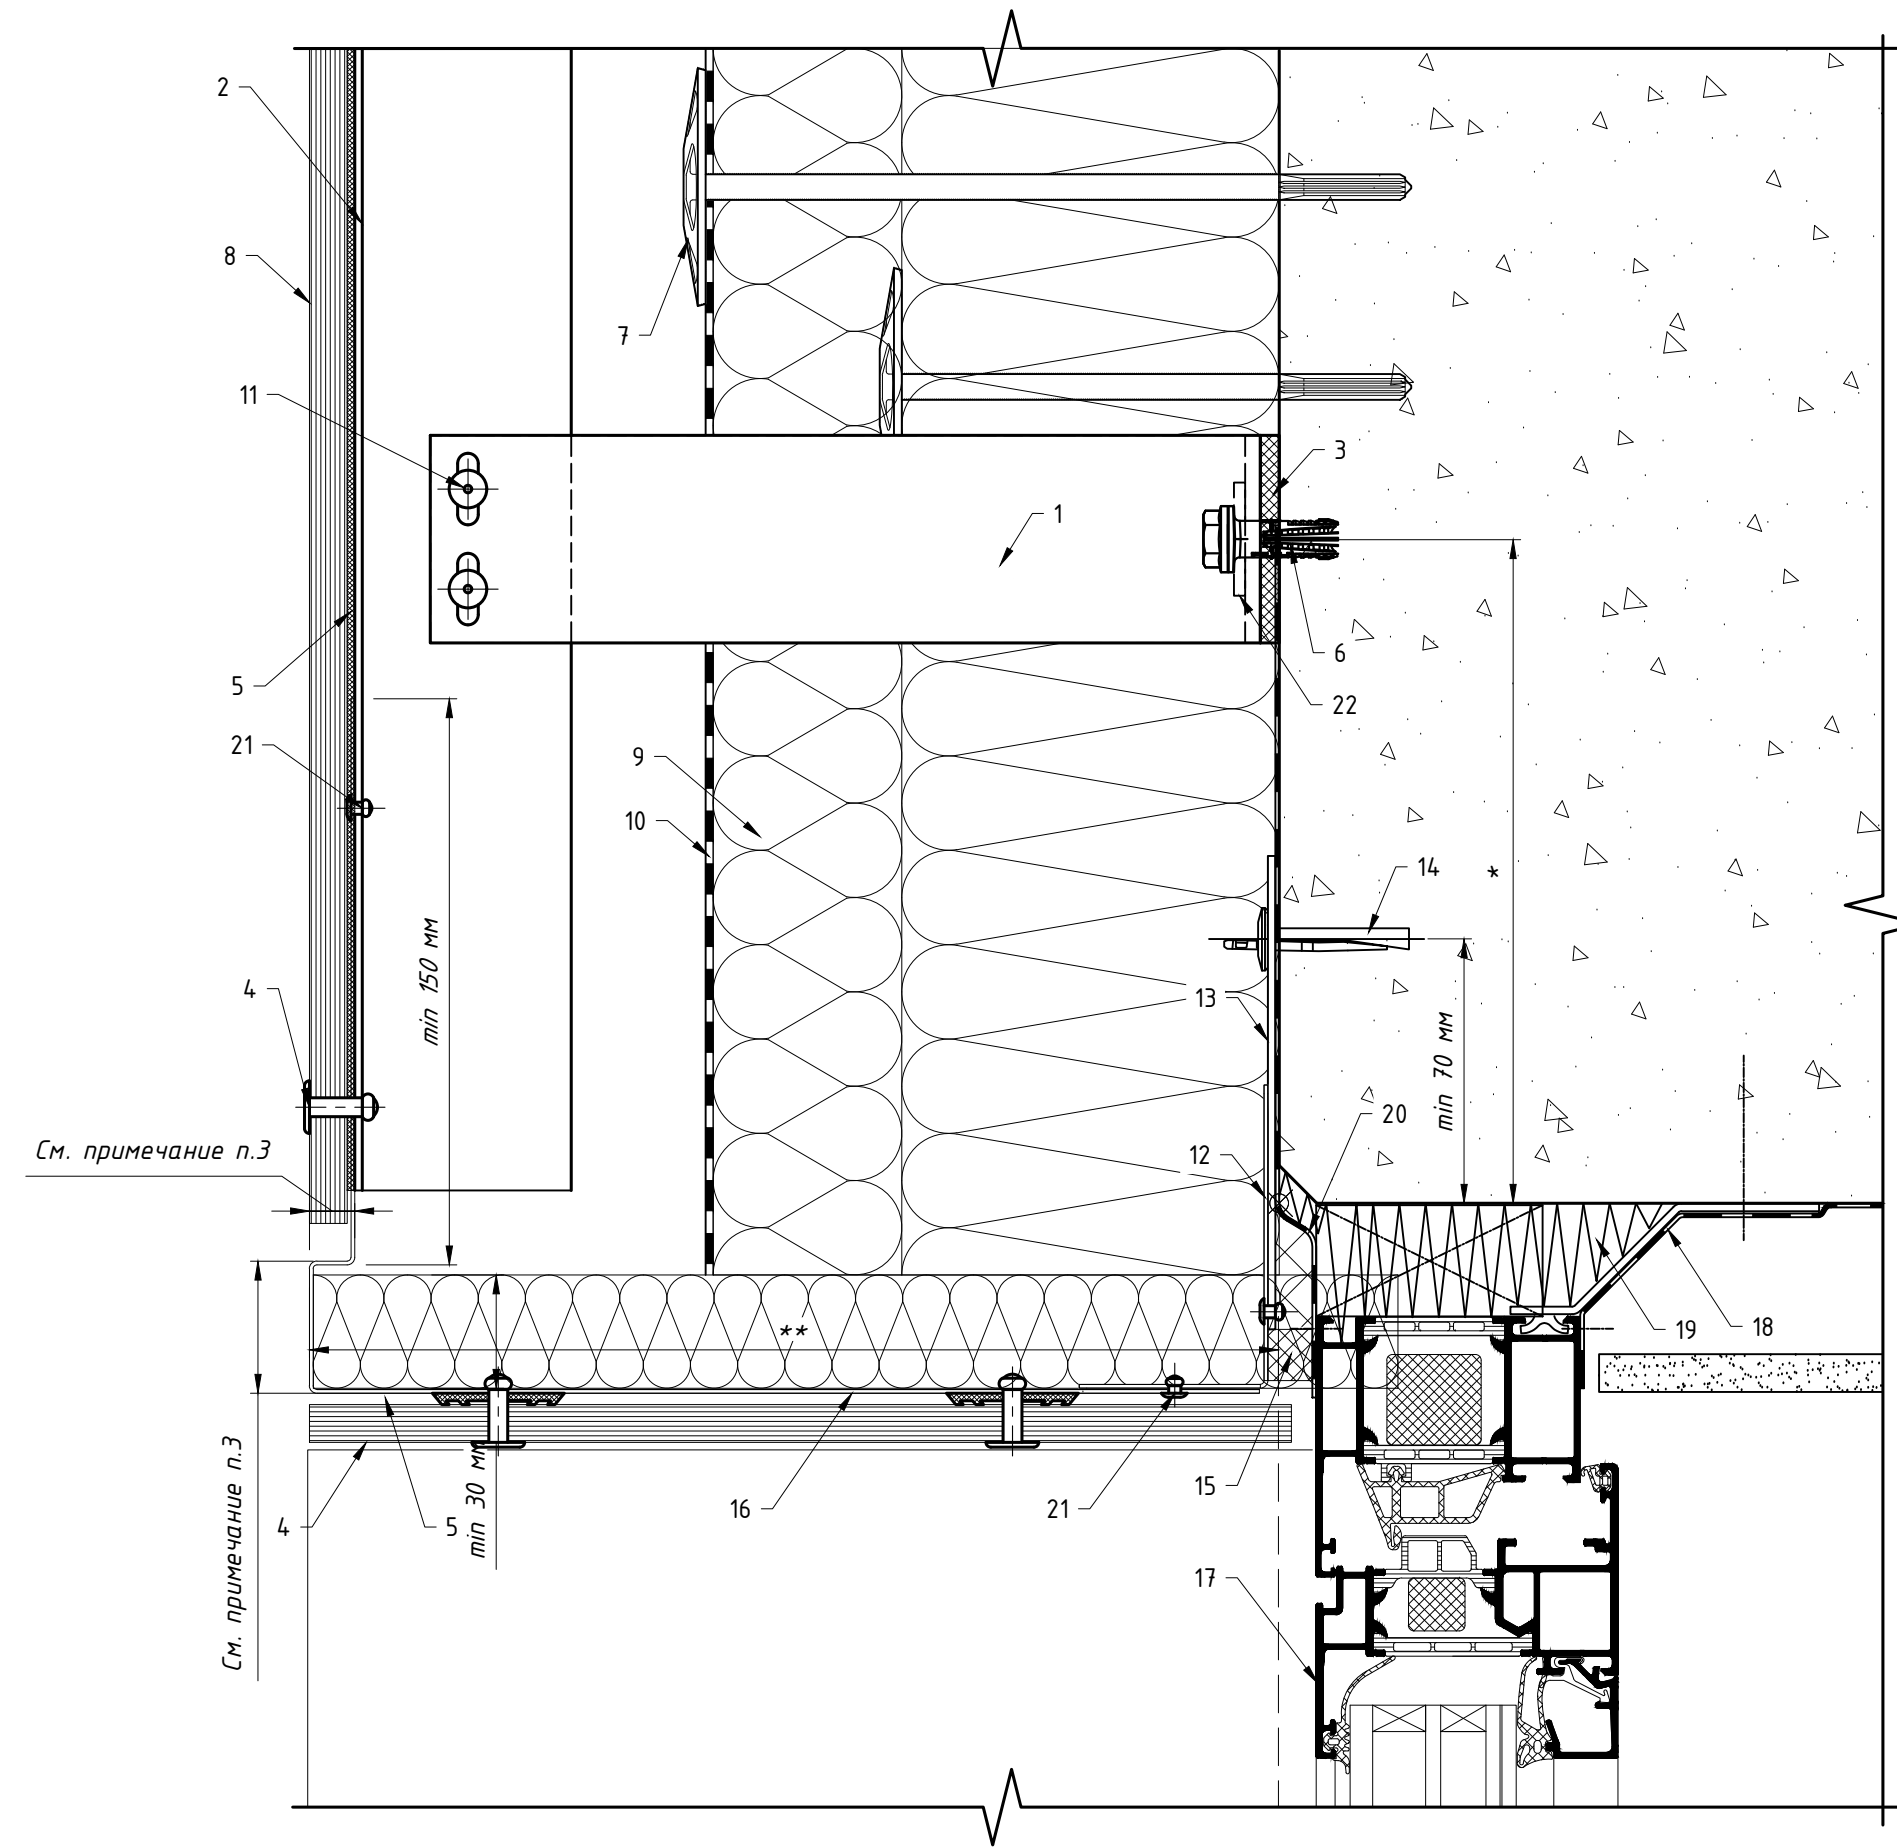


Вариант крепления Rockpanel к направляющей №2

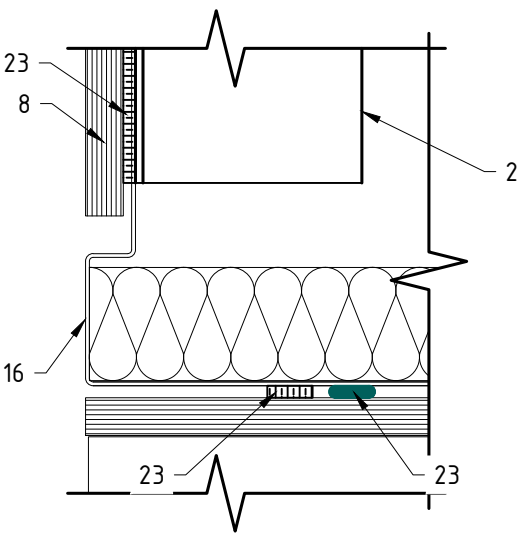


Поз.	Наименование	Артикул
1	Кронштейн MFT-RB 220 S	См. раздел №2
2	Профиль MFT-RP 57x50x3	См. раздел №2
3	Термомост MFT-RBI S	2074415
4	Заклепка вытяжная с увеличенным бортиком $\phi 4.8 \times 21$ K14 A2/A2	2190959
5	Уплотнитель MFT-JS	См. раздел №2
6	Анкер фасадный	См. раздел №2
7	Анкер для крепления утеплителя	См. раздел №2
8	Облицовка: Rockpanel	
9	Утеплитель	
10	Паропроницаемая гидроизоляция из НГ материала	устанавливается, если применимо
11	Заклепка вытяжная $\phi 4.8 \times 12$ A2/A2, Саморез с прессшайбой и сверлом $\phi 5.5 \times 19$ A2 DIN 7504 K, Болтовое соединение M5	См. раздел №2
12	Противопожарная отсечка, оц.сталь тол. $\geq 0,55$ мм	не входит в поставку UTECH
13	Пластина для крепления противопожарной отсечки, оц.сталь тол. $\geq 1,2$ мм (шаг установки ≤ 400 мм). Допускается замена на оц.сталь тол. $\geq 0,55$ мм на всю высоту (ширину) проема.	не входит в поставку UTECH
14	Анкер для крепления противопожарной отсечки	См. раздел №2
15	Лента ПСУЛ	устанавливается, если применимо
16	Откос, оц.сталь тол. $\geq 0,55$ мм	не входит в поставку UTECH
17	СПК: оконный блок, показано условно	тип и вариант исполнения
18	СПК: контур пароизоляции, показано условно	свето-прозрачных конструкций определяется по проекту, согласно данным от поставщика и производителя конструкций
19	СПК: контур утепления, показано условно	
20	СПК: контур гидроизоляции, показано условно	
21	Заклепка вытяжная $\phi 3.2 \times 8$ A2/A2	2190957
22	Шайба MFT-BFW 30x40x3	2074416

Примечание:
1. Данное тех решение предназначено не для всех типов облицовки, более подробно см. п.1.8.
2. Требования к выполнению противопожарного короба см. пожарное заключение.
3. * — минимальное расстояние от края стены до оси анкера принять в соответствии с требованиями технической документации на анкер для соответствующего строительного основания.
4. ** — выполнить согласно проекту.


Примыкание к верхнему откосу: для оконного (дверного) блока установленного в проем, вариант №3.

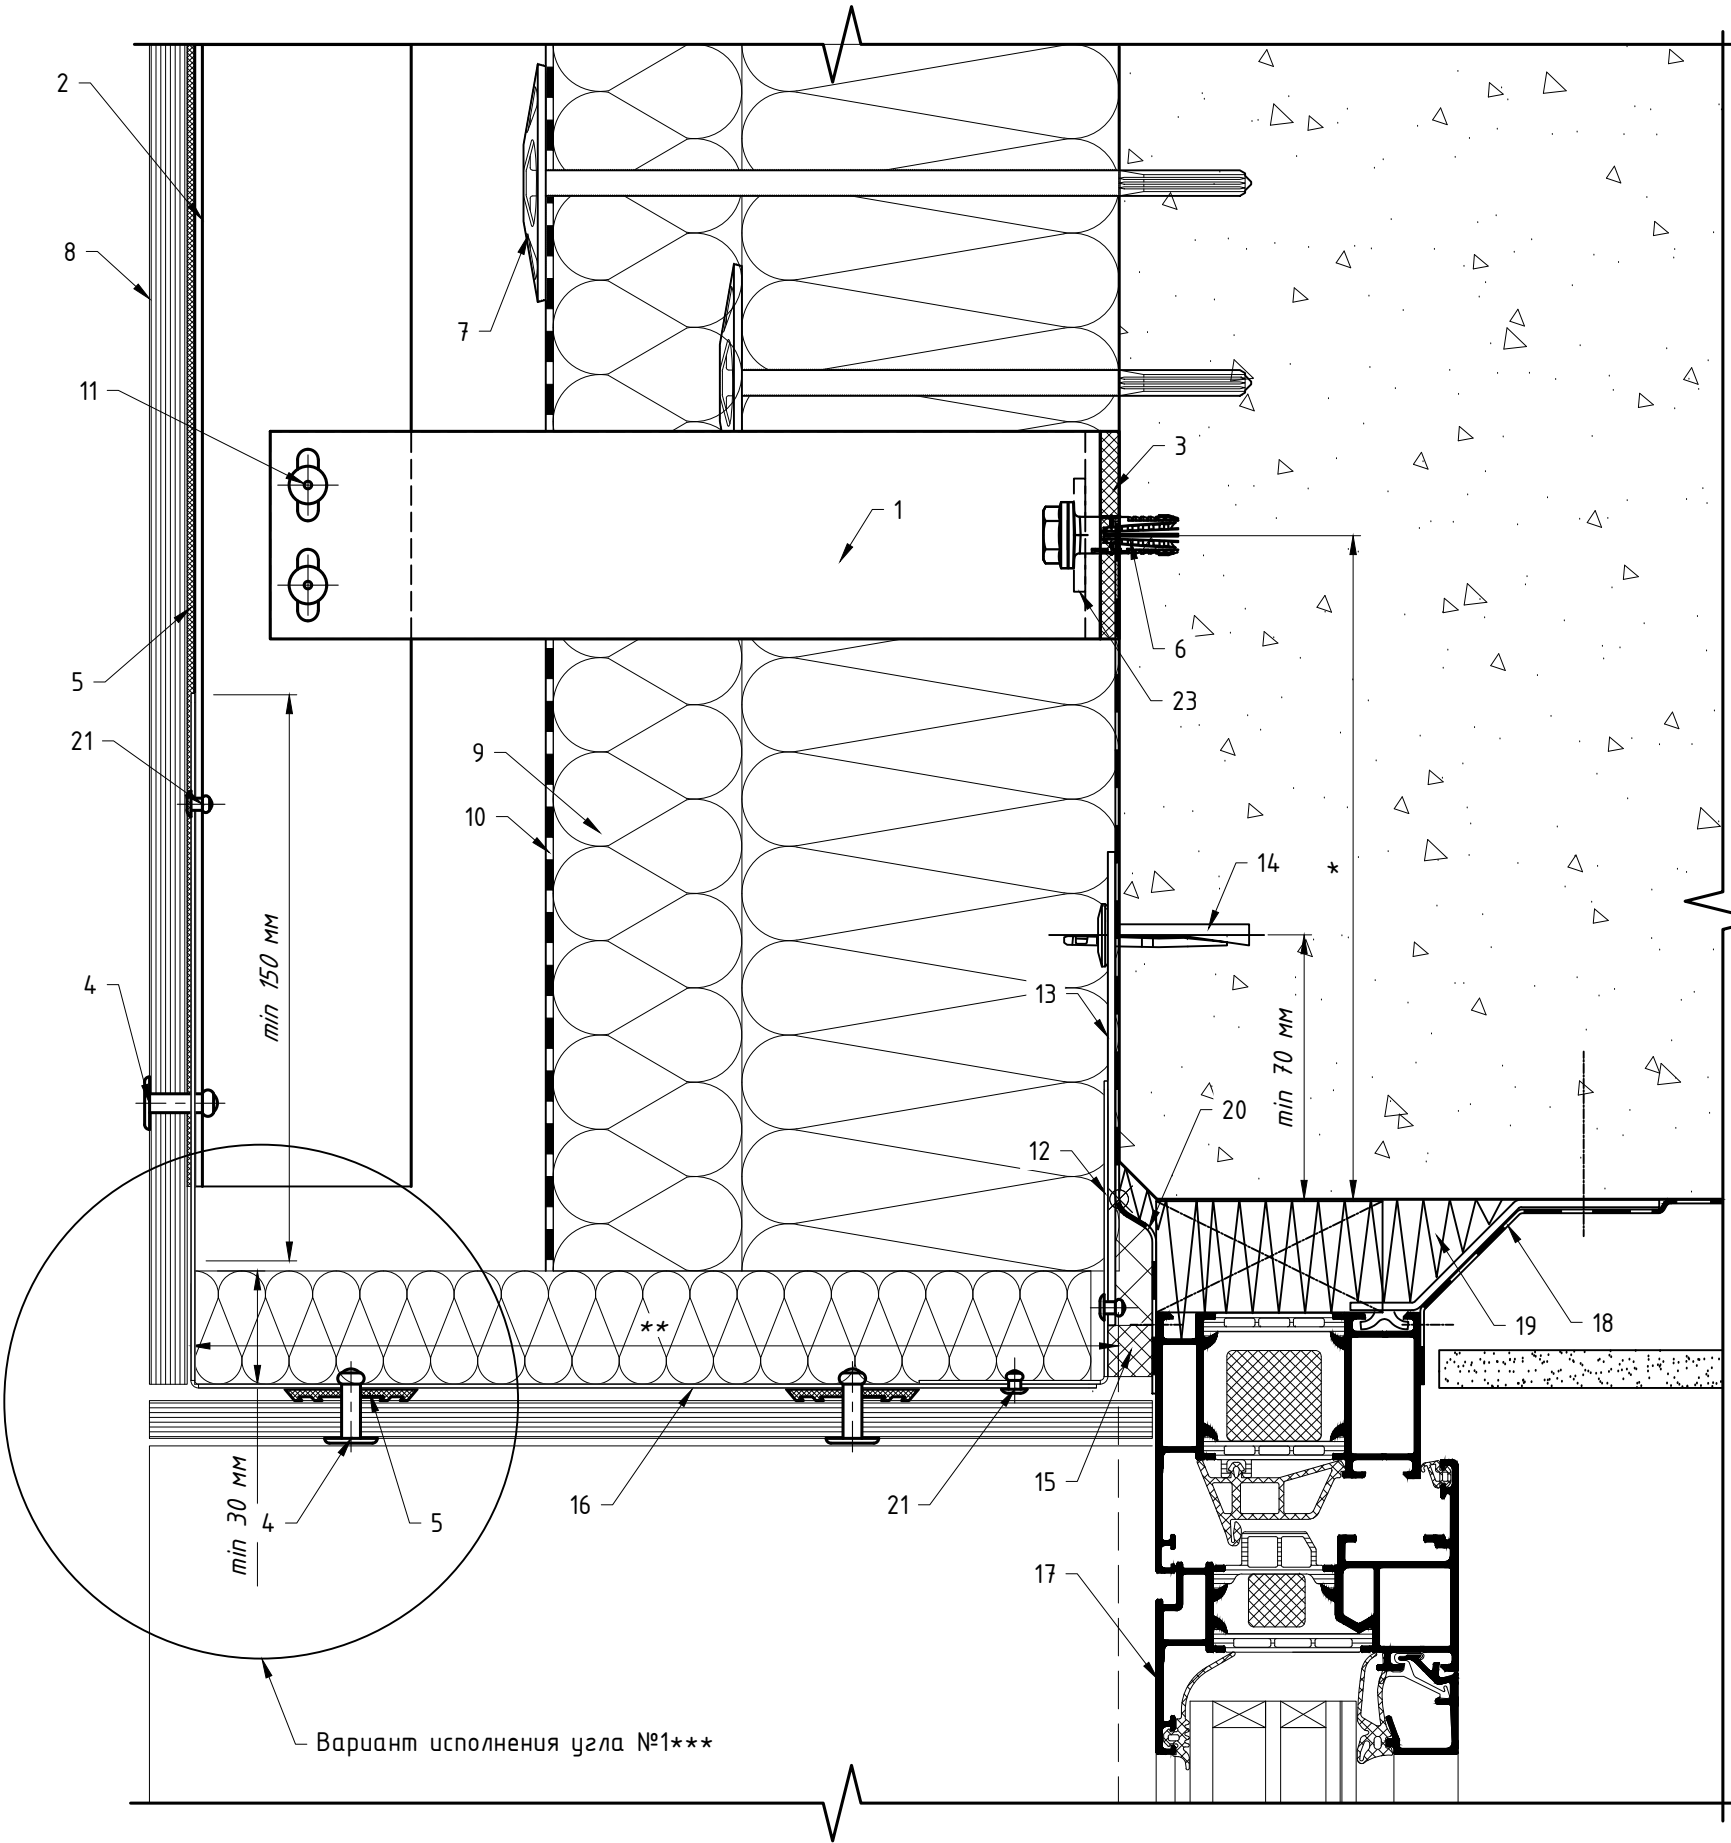

Вариант исполнения угла №2

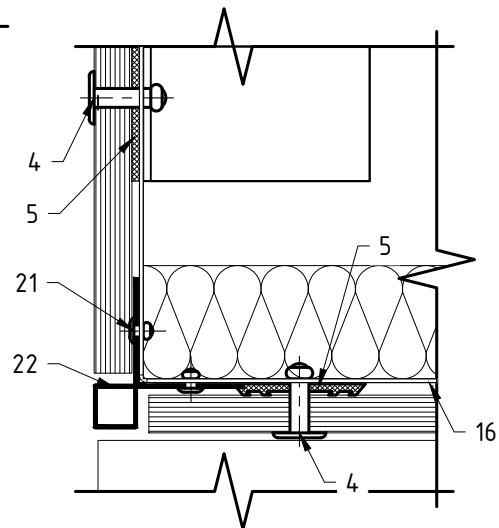


Вариант крепления Rockpanel к направляющей №2

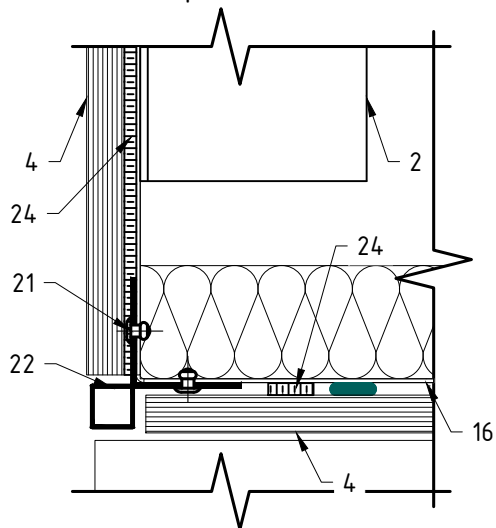

Поз.	Наименование	Артикул
1	Кронштейн MFT-RB 220 S	См. раздел №2
2	Профиль MFT-RP 57x50x3	См. раздел №2
3	Термомост MFT-RBI S	2074415
4	Заклепка вытяжная с увеличенным бортиком $\Phi 4.8 \times 21$ K14 A2/A2	2190959
5	Уплотнитель MFT-JS	См. раздел №2
6	Анкер фасадный	См. раздел №2
7	Анкер для крепления утеплителя	См. раздел №2
8	Облицовка: Rockpanel	
9	Утеплитель	
10	Паропроницаемая гидроизоляция из НГ материала	устанавливается, если применимо
11	Заклепка вытяжная $\Phi 4.8 \times 12$ A2/A2, Саморез с прессшайбой и сверлом $\Phi 5.5 \times 19$ A2 DIN 7504 K, Болтовое соединение M5	См. раздел №2
12	Противопожарная отсечка, оц.сталь тол. $\geq 0,55$ мм	не входит в поставку UTECH
13	Пластина для крепления противопожарной отсечки, оц.сталь тол. $\geq 1,2$ мм (шаг установки ≤ 400 мм). Допускается замена на оц.сталь тол. $\geq 0,55$ мм на всю высоту (ширину) проема.	не входит в поставку UTECH
14	Анкер для крепления противопожарной отсечки	См. раздел №2
15	Лента ПСУЛ	устанавливается, если применимо
16	Откос, оц.сталь тол. $\geq 0,55$ мм	не входит в поставку UTECH
17	СПК: оконный блок, показано условно	тип и вариант исполнения
18	СПК: контур пароизоляции, показано условно	свето-прозрачных конструкций определяется по проекту, согласно данным от поставщика и производителя конструкций
19	СПК: контур утепления, показано условно	
20	СПК: контур гидроизоляции, показано условно	
21	Заклепка вытяжная $\Phi 3.2 \times 8$ A2/A2	2190957
22	Профиль MFT-PEV 40x40	2096969
23	Шайба MFT-BFW 30x40x3	2074416

- Примечание:
1. Данное тех. решение предназначено не для всех типов облицовки, более подробно см. п.1.8.
2. Требования к выполнению противопожарного короба см. пожарное заключение.
3. * – минимальное расстояние от края стены до оси анкера принять в соответствии с требованиями технической документации на анкер для соответствующего строительного основания.
4. ** – выполнить согласно проекту.
5. *** – допускается выполнение запила торца Rockpanel под 45° (см. рекомендации производителя облицовки).

Примыкание к верхнему откосу: для оконного (дверного) блока установленного в проем, вариант №1. Крепление Rockpanel к направляющей: вариант 3.

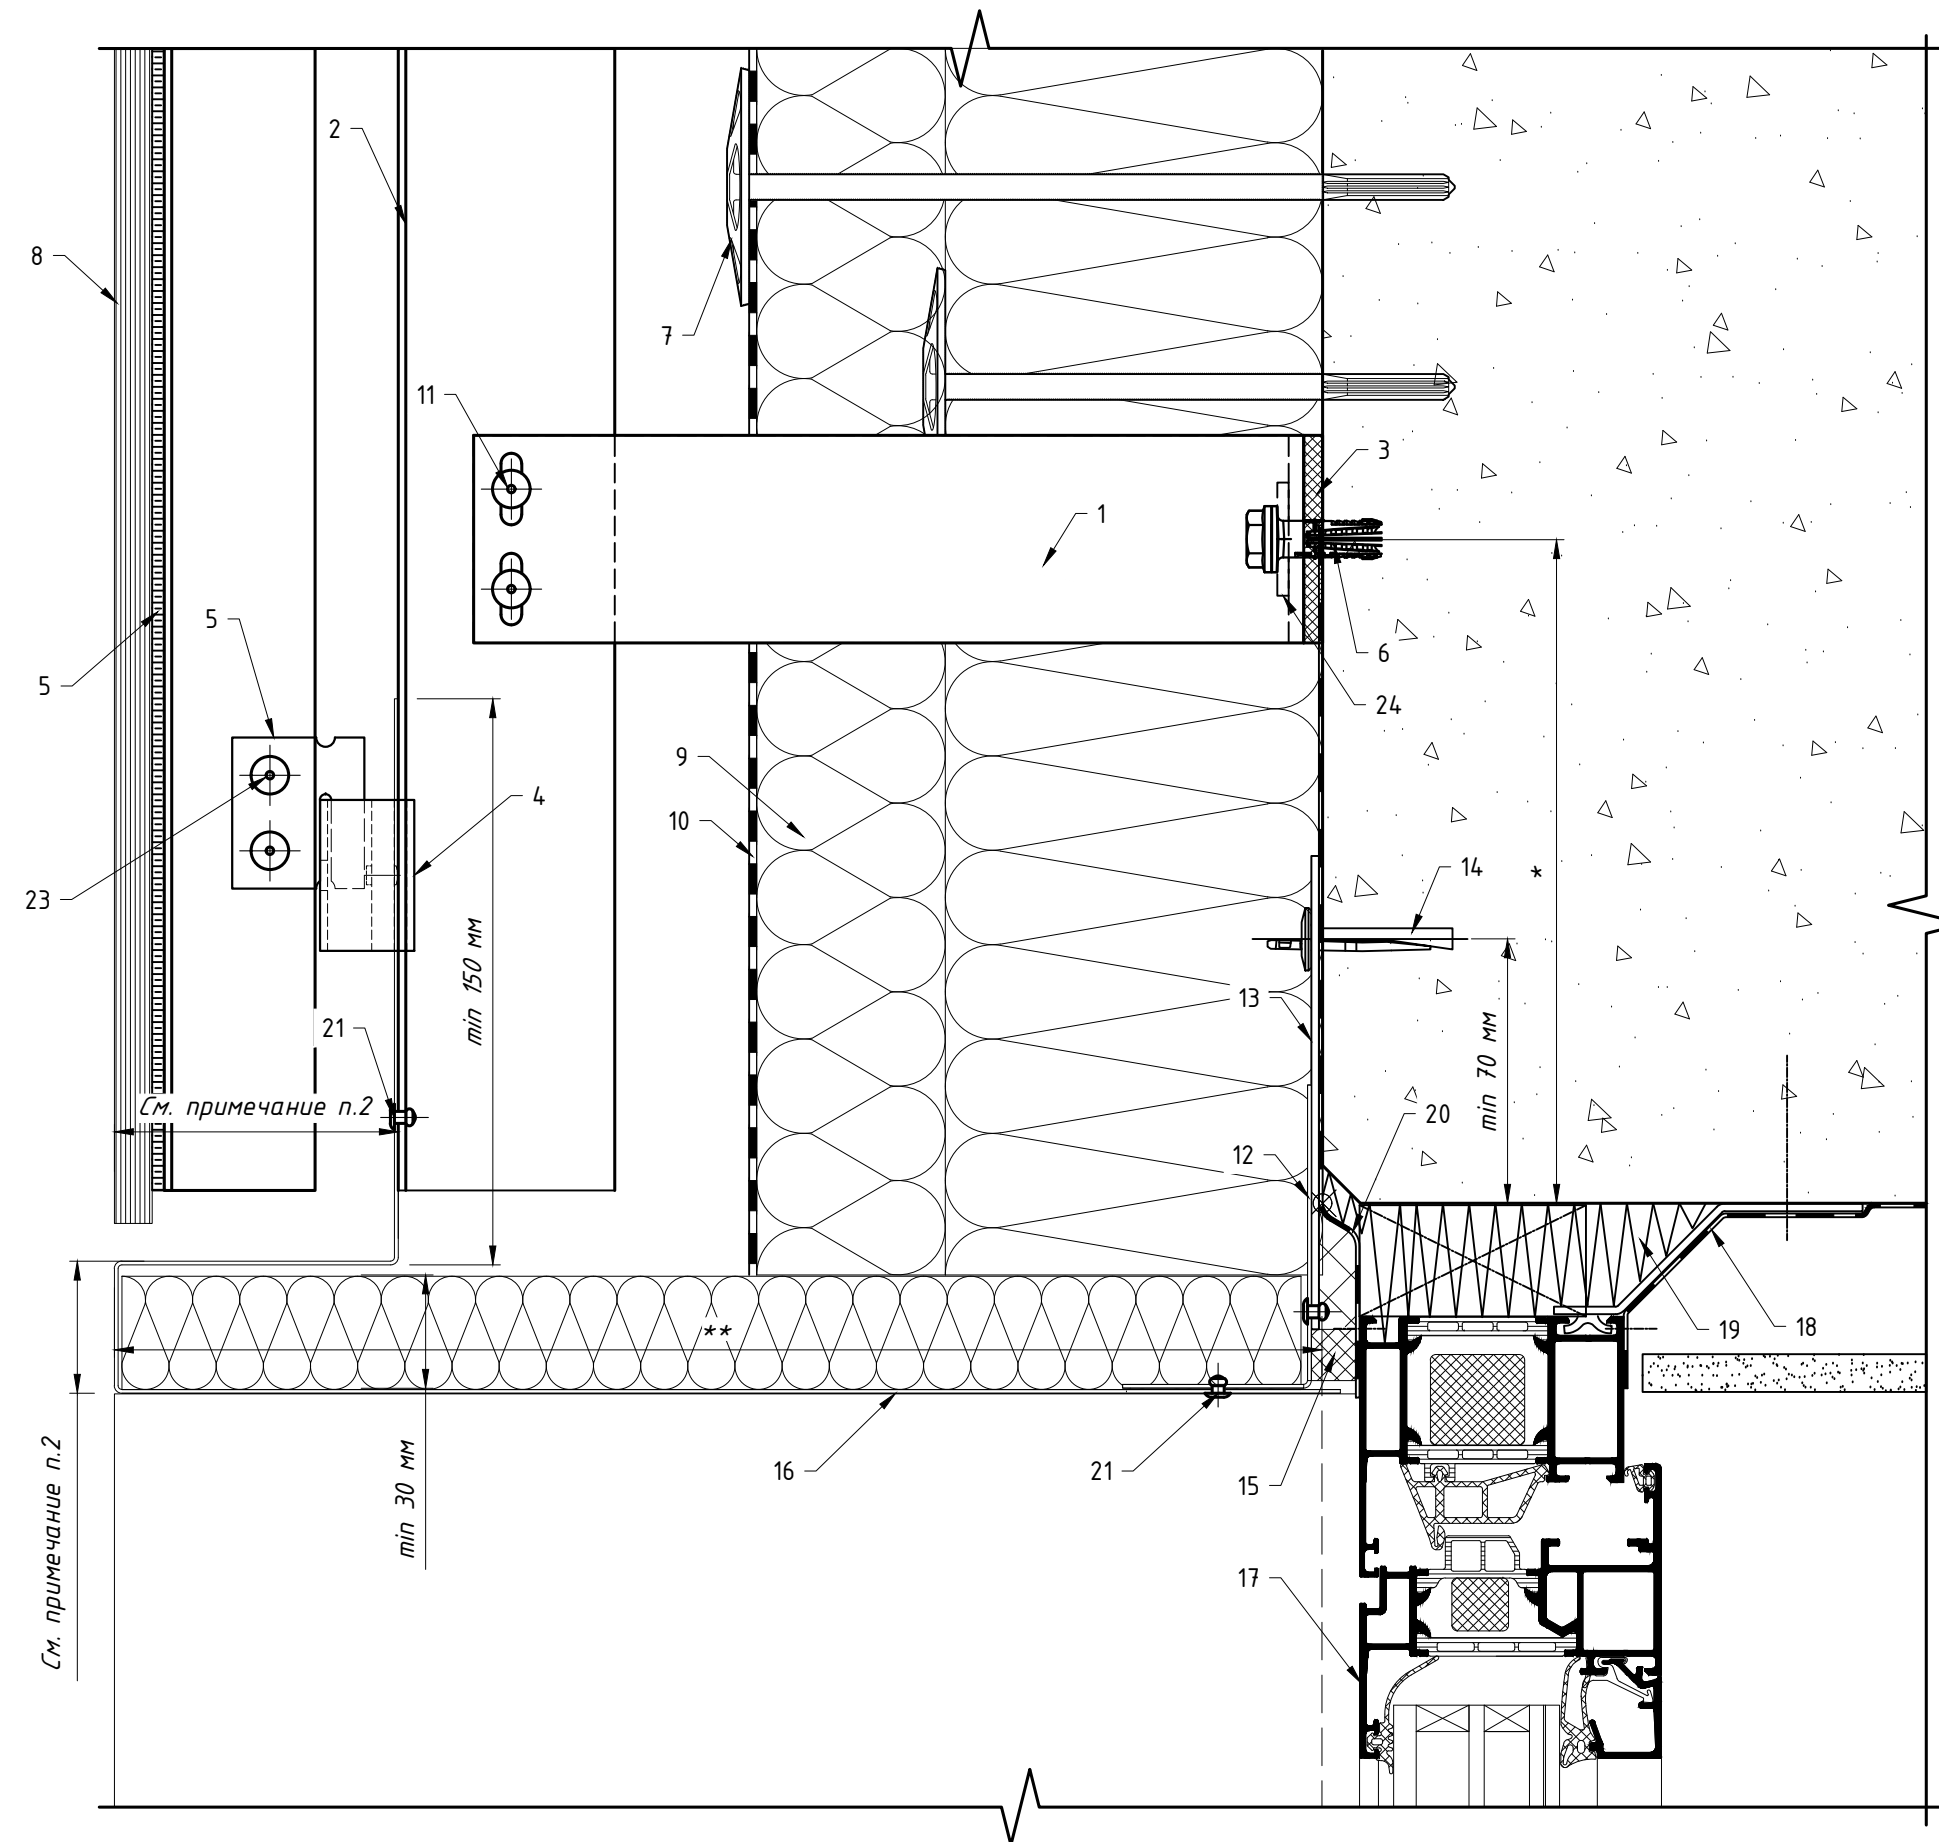

Поз.	Наименование	Артикул
1	Кронштейн MFT-RB 220 S	См. раздел №2
2	Профиль MFT-RP 57x50x3	См. раздел №2
3	Термомост MFT-RBI S	2074415
4	Салазка в сборе с винтом MFT-CCF	2096951
5	Икля универсальная MFT-CCU	2096948
6	Анкер фасадный	См. раздел №2
7	Анкер для крепления утеплителя	См. раздел №2
8	Облицовка: Rockpanel	
9	Утеплитель	
10	Паропроницаемая гидроизоляция из НГ материала	устанавливается, если применимо
11	Заклепка вытяжная $\phi 4.8 \times 12$ A2/A2, Саморез с прессшайбой и сверлом $\phi 5.5 \times 19$ A2 DIN 7504 K, Болтовое соединение M5	См. раздел №2
12	Противопожарная отсечка, оц.сталь тол. $\geq 0,55$ мм	не входит в поставку UTECH
13	Пластина для крепления противопожарной отсечки, оц.сталь тол. $\geq 1,2$ мм (шаг установки ≤ 400 мм). Допускается замена на оц.сталь тол. $\geq 0,55$ мм на всю высоту (ширину) проема.	не входит в поставку UTECH
14	Анкер для крепления противопожарной отсечки	См. раздел №2
15	Лента ПСУЛ	устанавливается, если применимо
16	Откос, оц.сталь тол. $\geq 0,55$ мм	не входит в поставку UTECH
17	СПК: оконный блок, показано условно	тип и вариант исполнения свето-прозрачных конструкций определяется по проекту, согласно данным от поставщика и производителя конструкций
18	СПК: контур пароизоляции, показано условно	
19	СПК: контур утепления, показано условно	
20	СПК: контур гидроизоляции, показано условно	
21	Заклепка вытяжная $\phi 3.2 \times 8$ A2/A2	2190957
22	Двусторонняя клеящая лента, клей	не входит в поставку UTECH
23	Заклепка вытяжная $\phi 4,8 \times 12$ A2/A2	См. раздел №2
24	Шайба MFT-BFW 30x40x3	2074416

Примечание:
1. Данное тех решение предназначено не для всех типов облицовки, более подробно см. п.1.8.
2. Требования к выполнению противопожарного короба см. пожарное заключение.
3. * – минимальное расстояние от края стены до оси анкера принять в соответствии с требованиями технической документации на анкер для соответствующего строительного основания.
4. ** – выполнить согласно проекту.
5. *** – допускается выполнение запила торца Rockpanel под 45° (см. рекомендации производителя облицовки).

--




--


--

- | |
|--|
| |
|--|

Примыкание к верхнему откосу: для витражной конструкции.

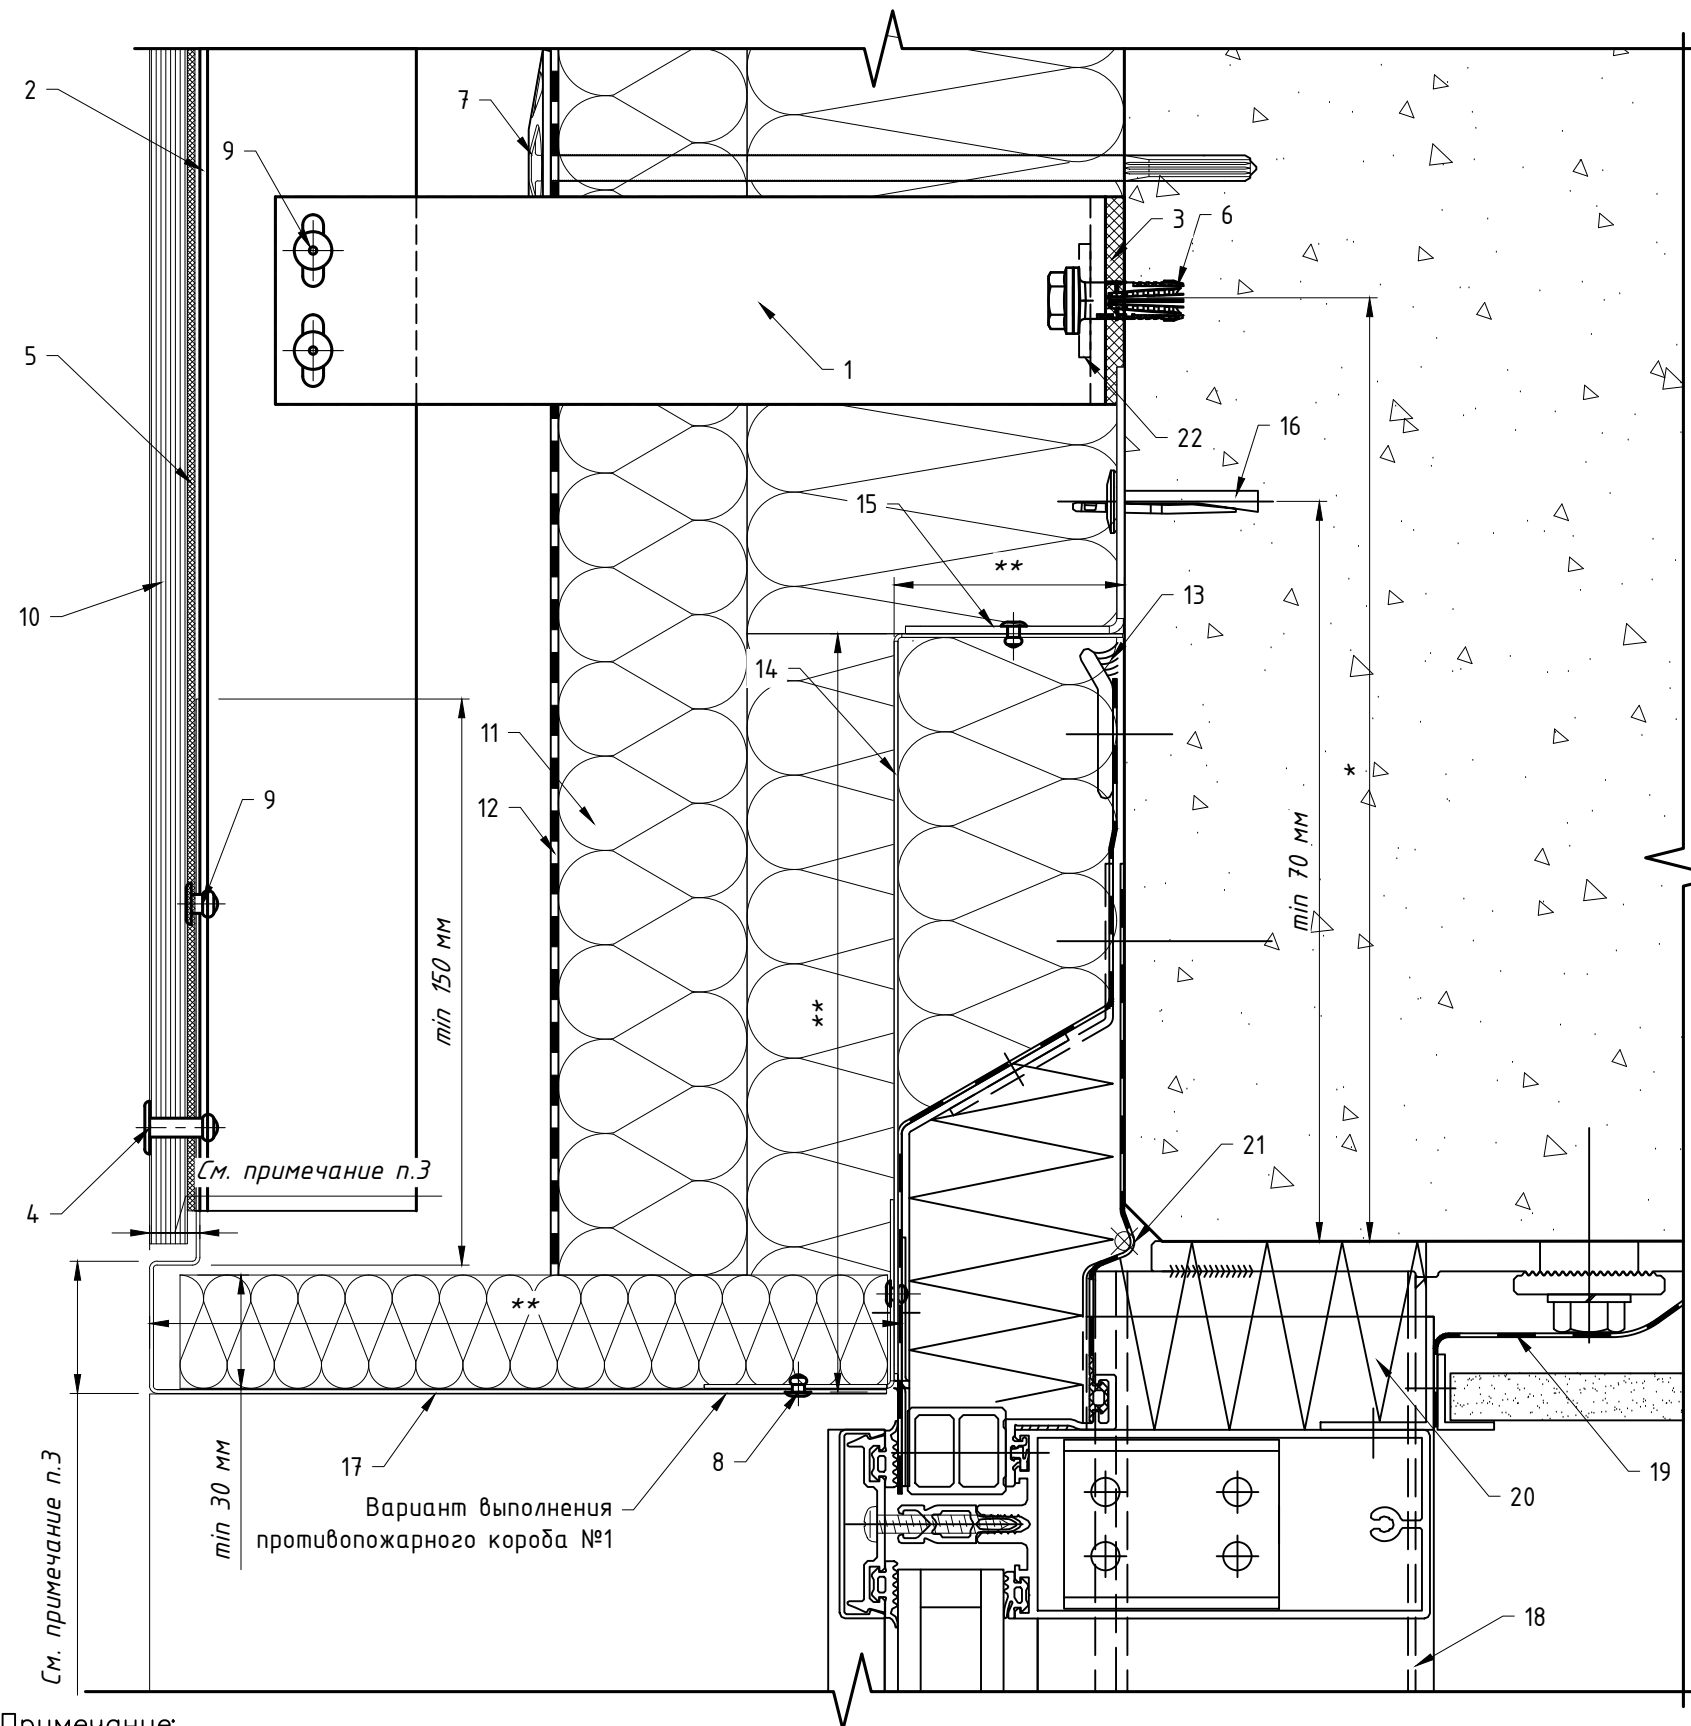

Вариант выполнения противопожарного короба №2

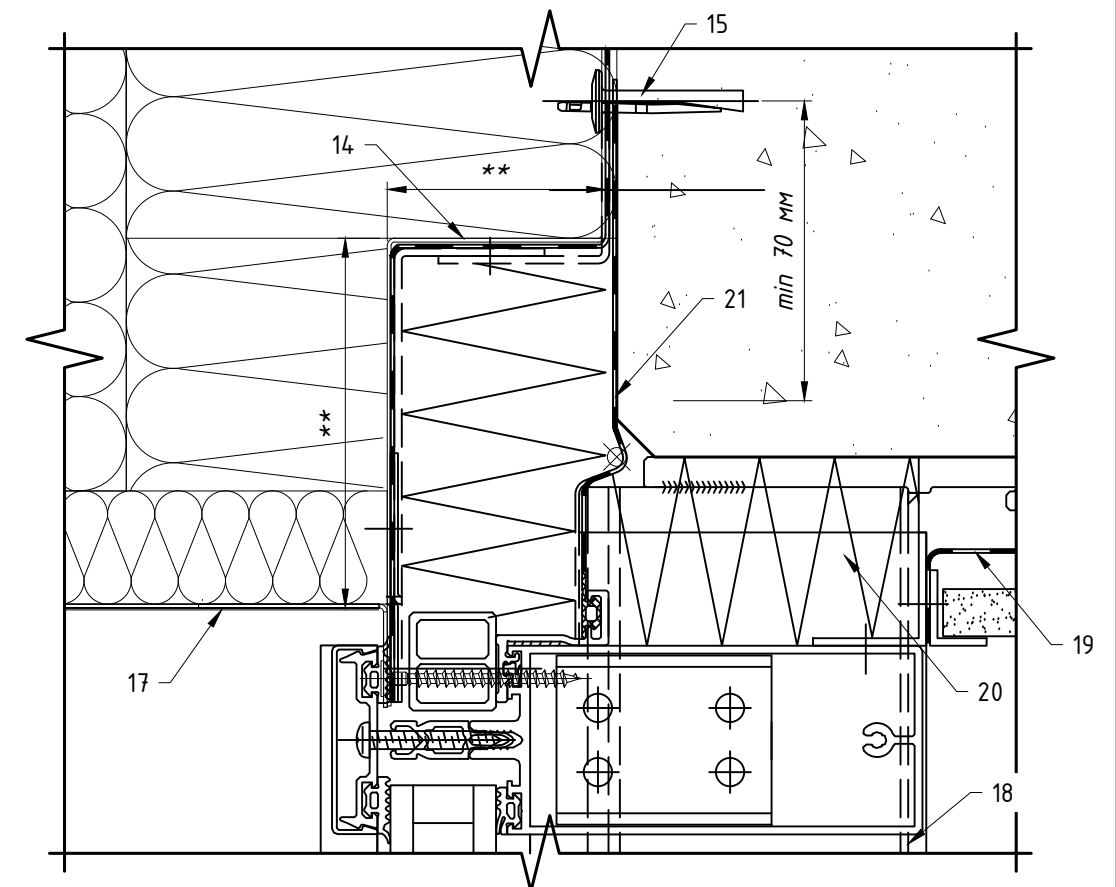

Поз.	Наименование	Артикул
1	Кронштейн MFT-RB 220 S	См. раздел №2
2	Профиль MFT-RP 57x50x3	См. раздел №2
3	Термомост MFT-RBI S	2074415
4	Заклепка вытяжная с увеличенным бортиком $\phi 4.8 \times 21$ K14 A2/A2	2190959
5	Уплотнитель MFT-JS	См. раздел №2
6	Анкер фасадный	См. раздел №2
7	Анкер для крепления утеплителя	См. раздел №2
8	Заклепка вытяжная $\phi 3.2 \times 8$ A2/A2	2190957
9	Заклепка вытяжная $\phi 4.8 \times 12$ A2/A2, Саморез с прессшайбой и сверлом $\phi 5.5 \times 19$ A2 DIN 7504 K, Болтовое соединение M5	См. раздел №2
10	Облицовка: Rockpanel	
11	Утеплитель	устанавливается, если применимо
12	Паропроницаемая гидроизоляция из НГ материала	устанавливается, если применимо
13	Герметик, устойчивый к атмосферным воздействиям	устанавливается, если применимо
14	Противопожарная отсечка, оц.сталь тол. $\geq 0,55$ мм	не входит в поставку UTECH
15	Уголок для крепления противопожарной отсечки, оц.сталь тол. $\geq 1,2$ мм (шаг установки ≤ 400 мм). Допускается замена на оц.сталь тол. $\geq 0,55$ мм на всю высоту (ширину) проема.	не входит в поставку UTECH
16	Анкер для крепления противопожарной отсечки	См. раздел №2
17	Откос, оц.сталь тол. $\geq 0,55$ мм	не входит в поставку UTECH
18	СПК: витражная стойка, показано условно	тип и вариант исполнения
19	СПК: контур пароизоляции, показано условно	свето-прозрачных конструкций определяется по проекту, согласно данным от поставщика и производителя конструкций
20	СПК: контур утепления, показано условно	
21	СПК: контур гидроизоляции, показано условно	
22	Шайба MFT-BFW 30x40x3	2074416

Примечание:

1. Данное техрешение предназначено не для всех типов облицовки, более подробно см. п.1.8.

2. Варианты крепления Rockpanel к направляющей см. листы 130, 131, 132, 133.




3. Требования к выполнению противопожарного короба см. пожарное заключение.

4. Варианты примыкания к верхнему откосу см. листы 131, 132 данного АТР.

5. * — минимальное расстояние от края стены до оси анкера принять в соответствии с требованиями технической документации на анкер для соответствующего строительного основания.

6. ** — выполнить согласно проекту.




7.5 Примыкание к отливу: для оконного (дверного) блока установленного в проем, вариант №1.
Крепление Rockpanel к направляющей: вариант 1.

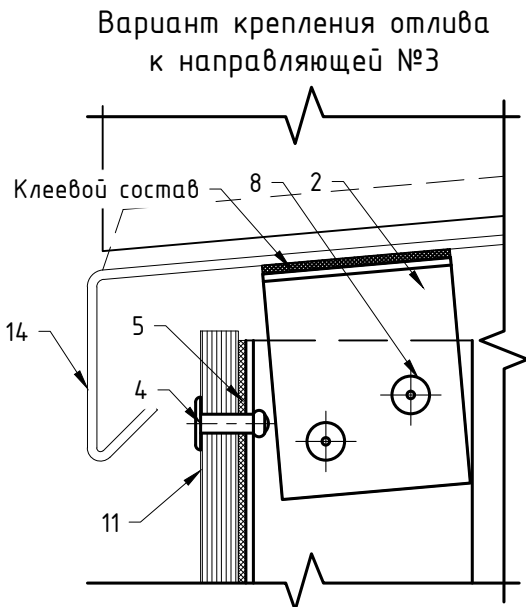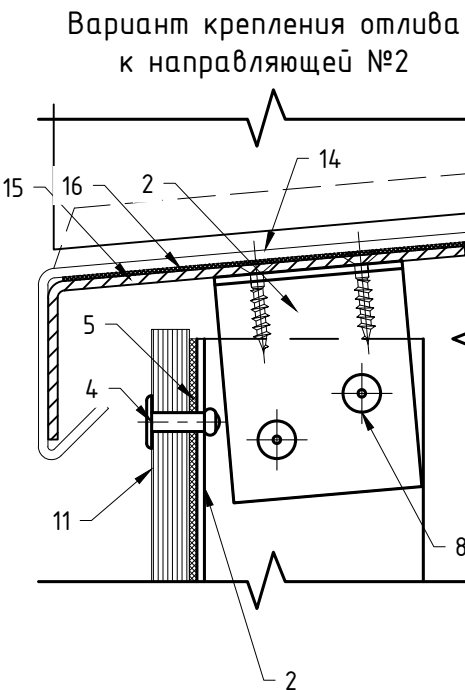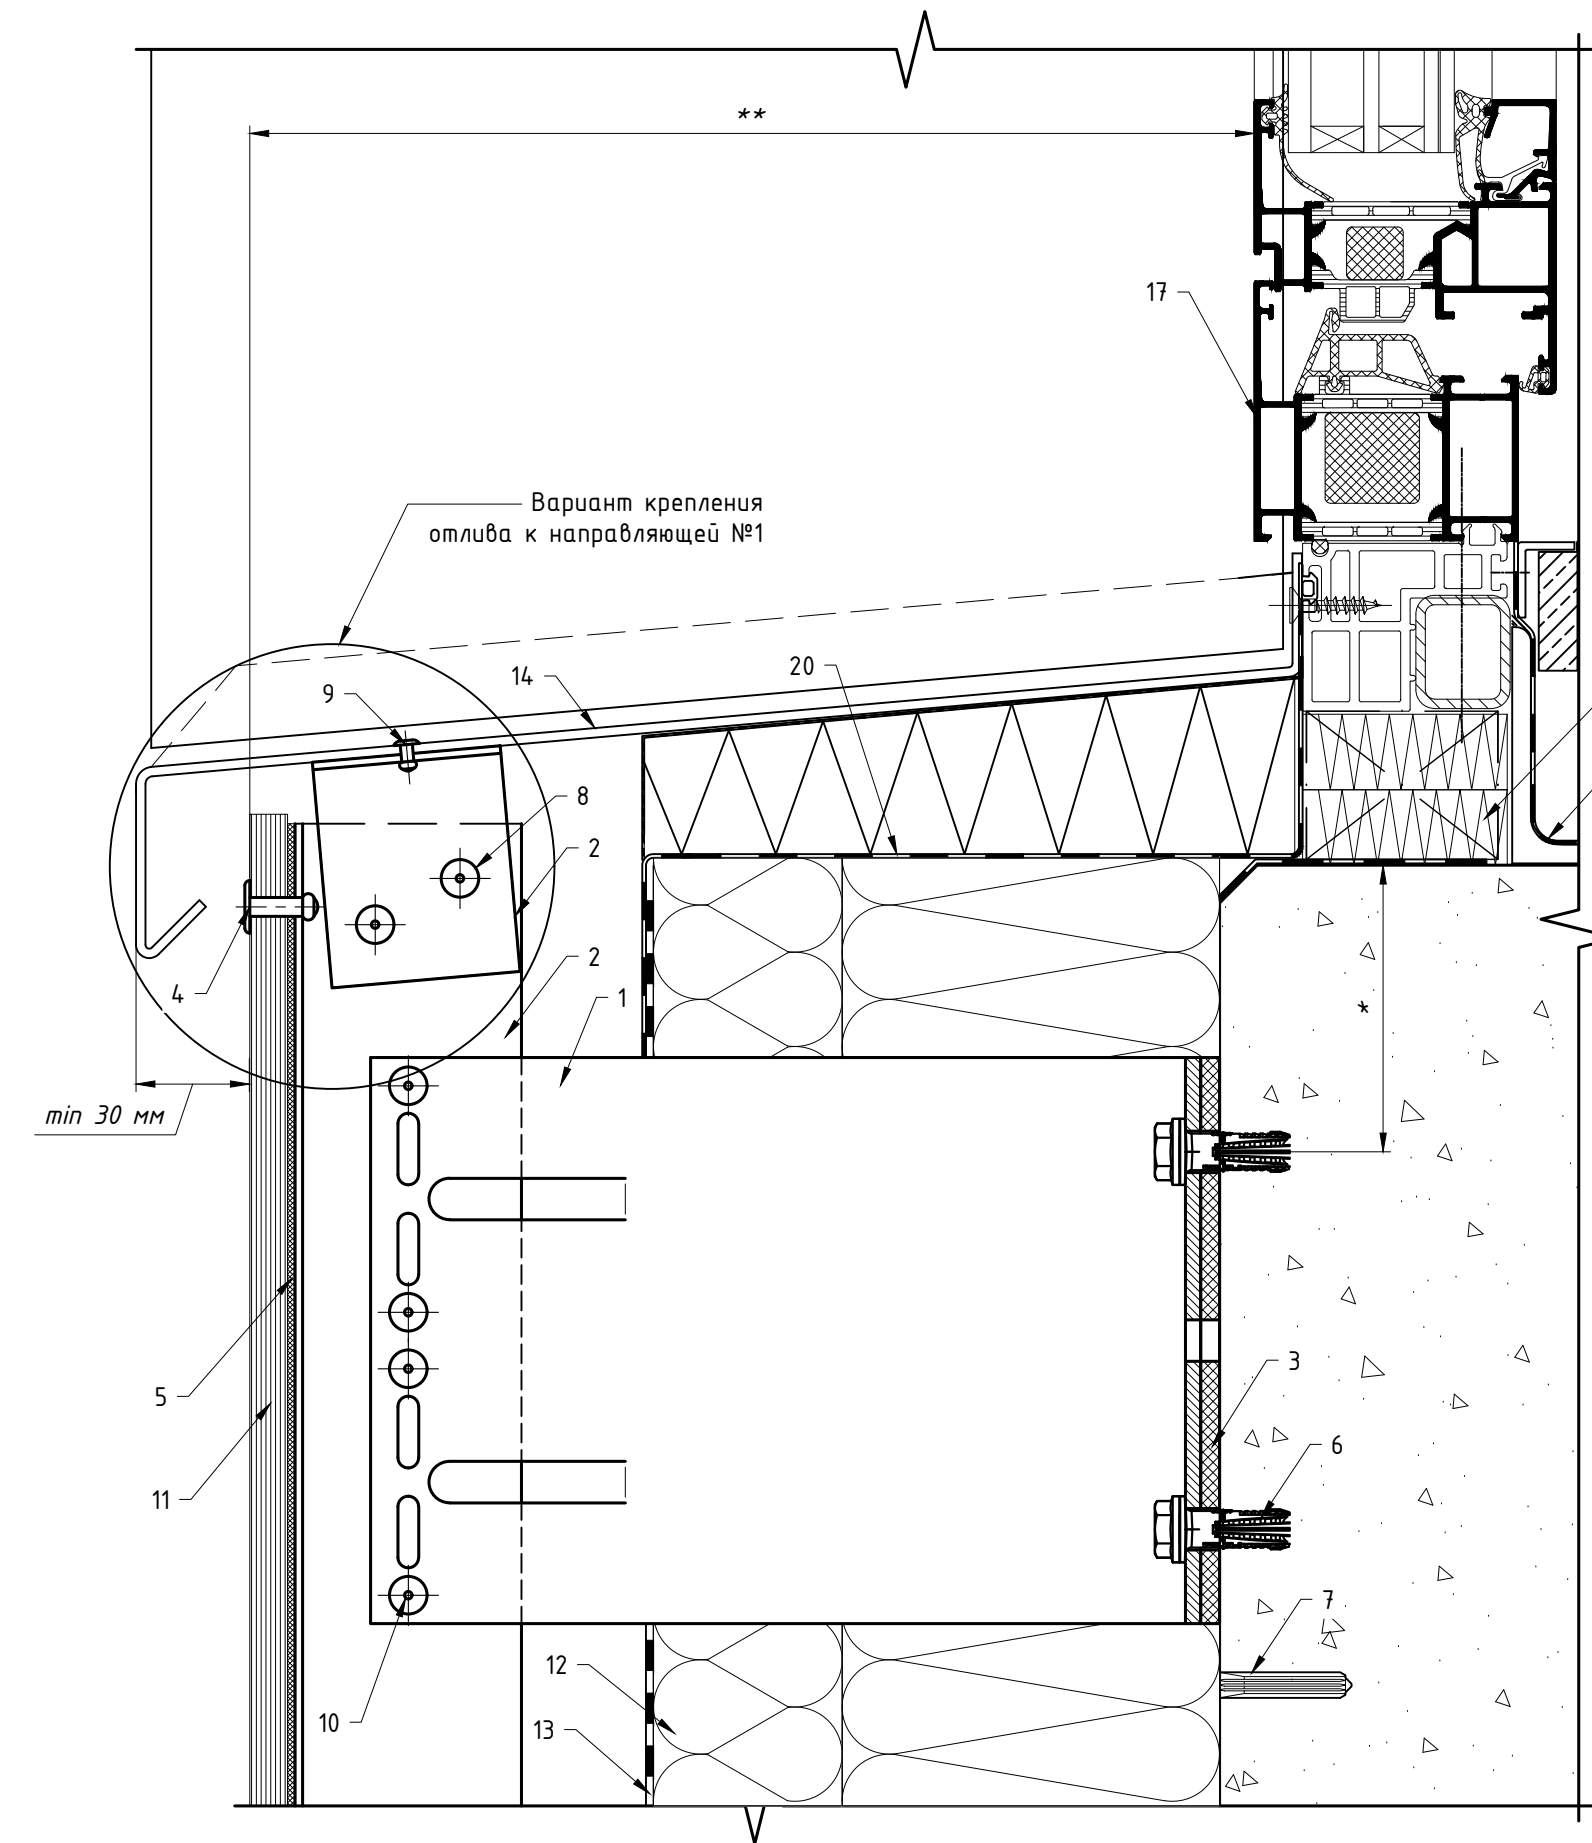

Поз.	Наименование	Артикул
1	Кронштейн MFT-MF 220 L	См. раздел №2
2	Профиль MFT-T (L)	См. раздел №2
3	Термомост MFT-ISO L	2096766
4	Заклепка вытяжная с увеличенным бортиком $\Phi 4.8 \times 20$ A2/A2	2073322
5	Уплотнитель MFT-JS	См. раздел №2
6	Анкер фасадный	См. раздел №2
7	Анкер для крепления утеплителя	См. раздел №2
8	Заклепка вытяжная $\Phi 4.8 \times 12$ A2/A2 (Al/A2)	См. раздел №2
9	Заклепка вытяжная $\Phi 3.2 \times 8$ A2/A2	2190957
10	Заклепка вытяжная $\Phi 4.8 \times 12$ Al/A2(A2/A2), Саморез с прессшайбой и сверлом $\Phi 5.5 \times 19$ A2 DIN 7504 K	См. раздел №2
11	Облицовка: Rockpanel	
12	Утеплитель	
13	Паропроницаемая гидроизоляция из НГ материала	устанавливается, если применимо
14	Отлив, оц.сталь тол. $\geq 0,55$ мм	не входит в поставку UTECH
15	Кронштейн-уголок для крепления отлива, оцинк.сталь тол. $\geq 1,2$ мм	не входит в поставку UTECH
16	EPDM-резина	не входит в поставку UTECH
17	СПК: оконный блок, показано условно	тип и вариант исполнения
18	СПК: контур пароизоляции, показано условно	свето-прозрачных конструкций
19	СПК: контур утепления, показано условно	определяется по проекту, согласно данным от поставщика и производителя конструкций
20	СПК: контур гидроизоляции, показано условно	

Примечание:
1. Данное тех решение предназначено не для всех типов облицовки, более подробно см. п.1.8.
2. * – минимальное расстояние от края стены до оси анкера принять в соответствии с требованиями технической документации на анкер для соответствующего строительного основания.
3. ** – выполнить согласно проекту.


7.5 Примыкание к отливу: для оконного (дверного) блока установленного в проем, вариант №1.
Крепление Rockpanel к направляющей: вариант 2.

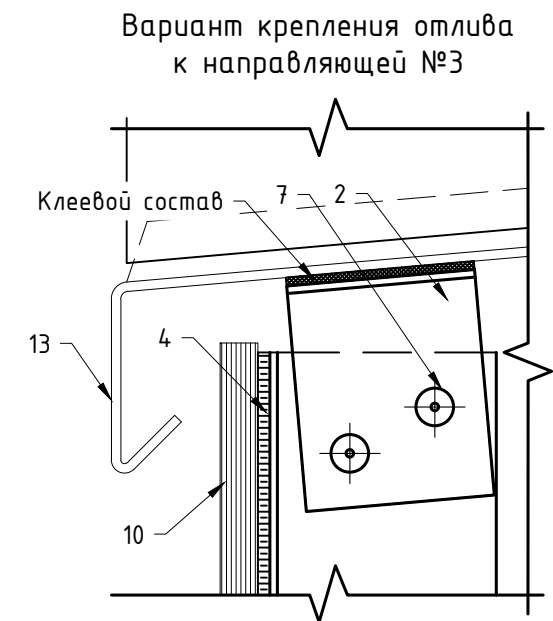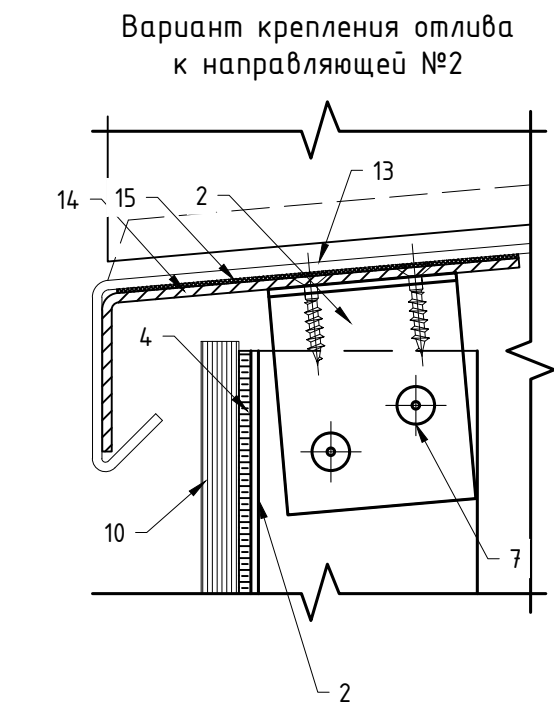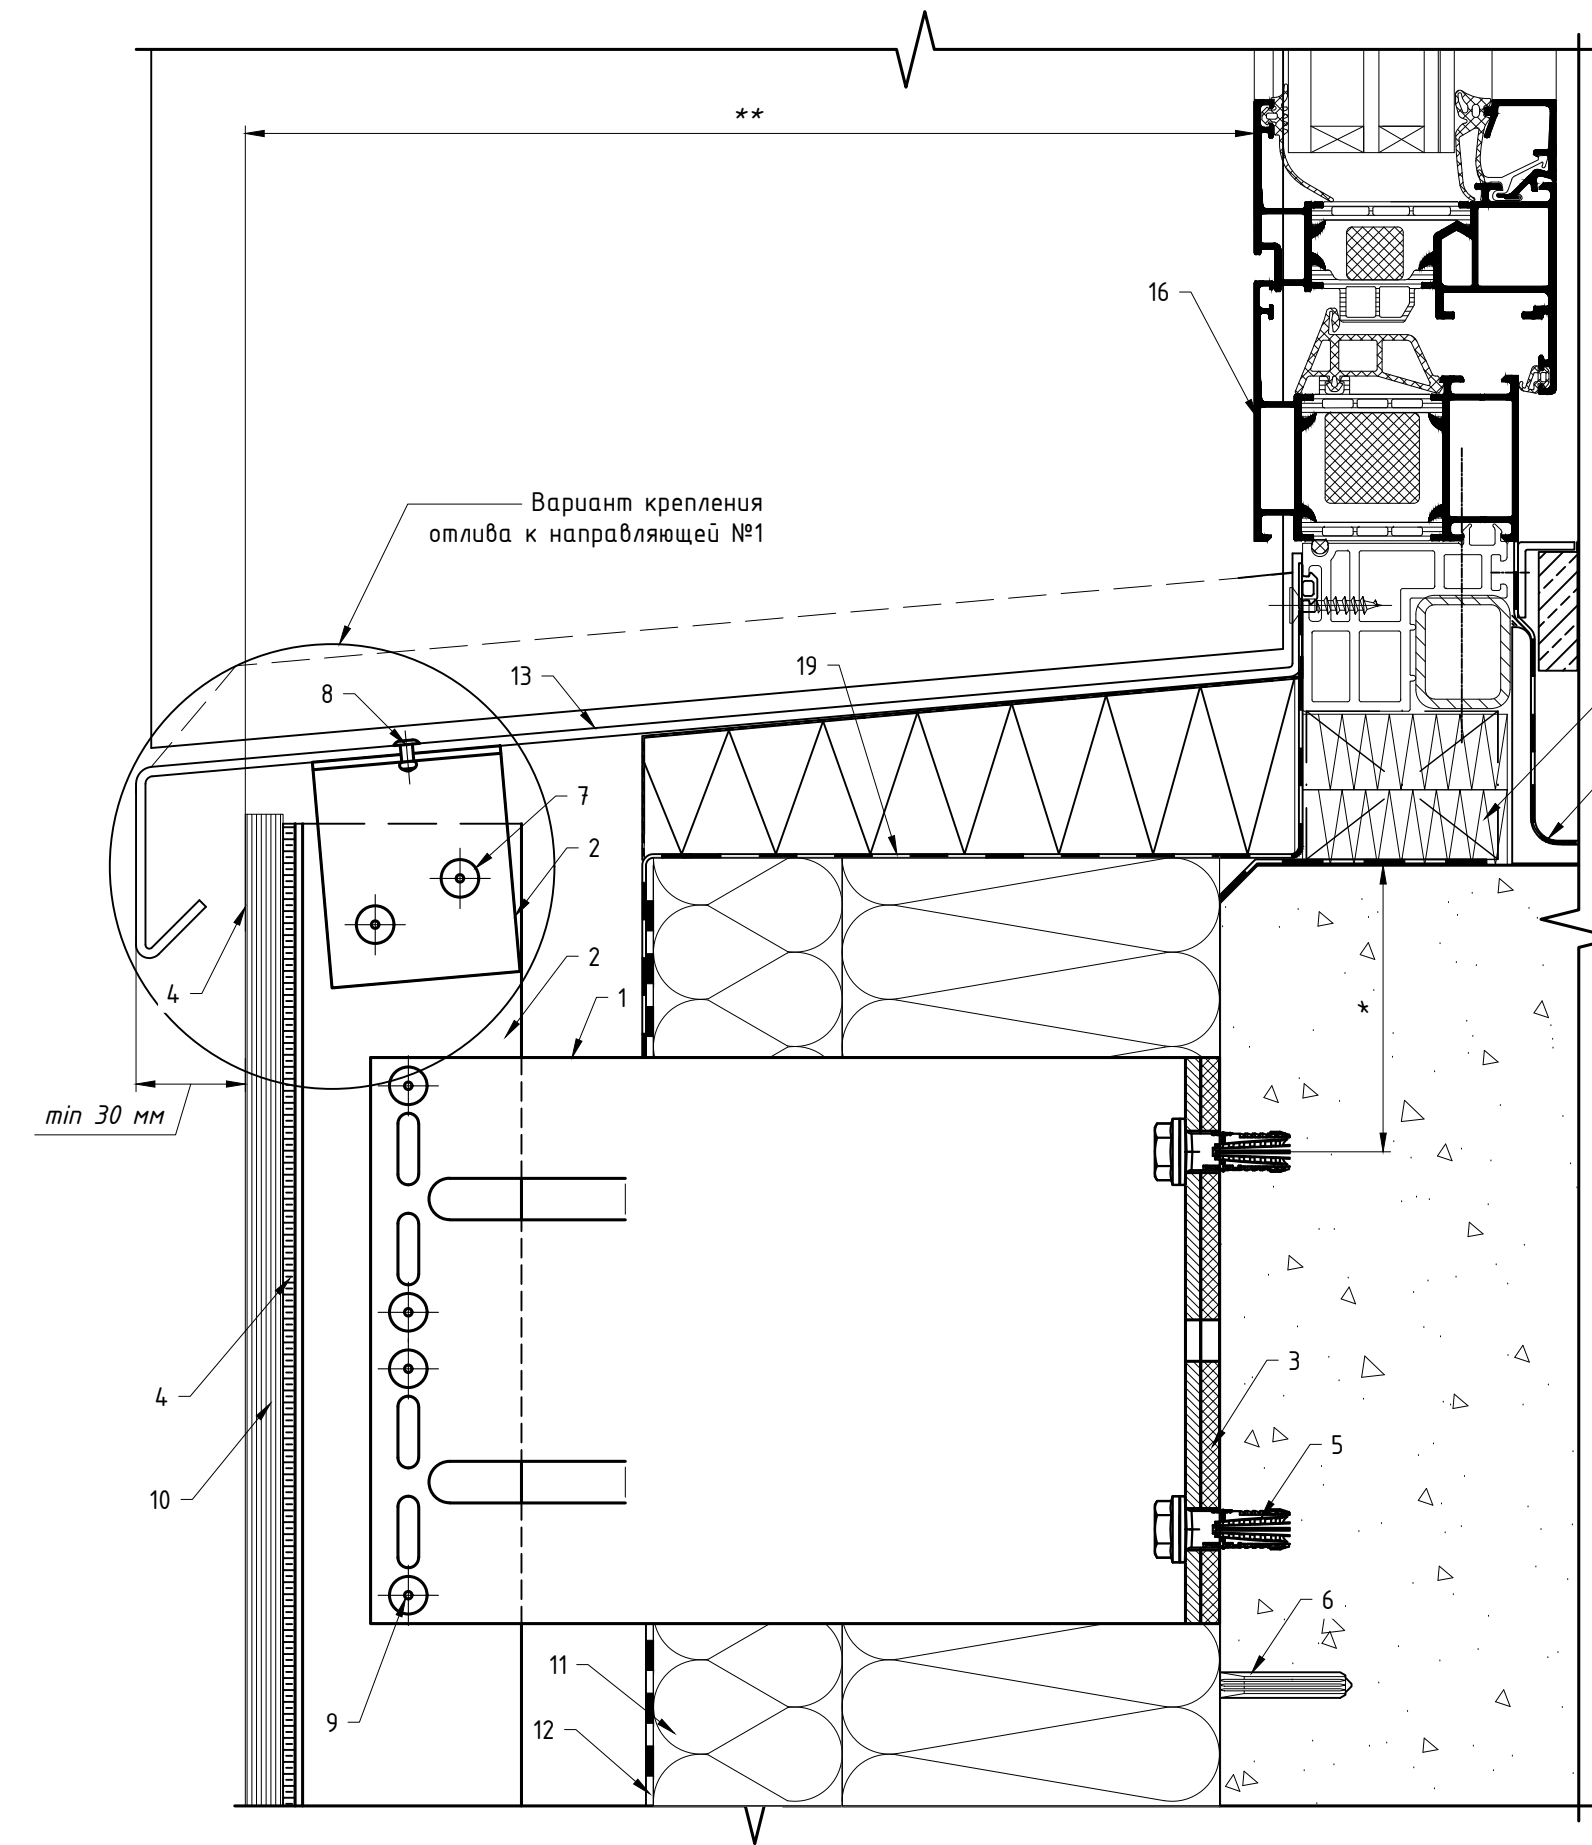


Поз.	Наименование	Артикул
1	Кронштейн MFT-MF 220 L	См. раздел №2
2	Профиль MFT-T (L)	См. раздел №2
3	Термомост MFT-ISO L	2096766
4	Двусторонняя клеящая лента, клей	не входит в поставку UTECH
5	Анкер фасадный	См. раздел №2
6	Анкер для крепления утеплителя	См. раздел №2
7	Заклепка вытяжная $\Phi 4,8 \times 12$ A2/A2 (Al/A2)	См. раздел №2
8	Заклепка вытяжная $\Phi 3,2 \times 8$ A2/A2	2190957
9	Заклепка вытяжная $\Phi 4,8 \times 12$ Al/A2(A2/A2), Саморез с прессшайбой и сверлом $\Phi 5,5 \times 19$ A2 DIN 7504 K	См. раздел №2
10	Облицовка: Rockpanel	
11	Утеплитель	
12	Паропроницаемая гидроизоляция из НГ материала	устанавливается, если применимо
13	Отлив, оц.сталь тол. $\geq 0,55$ мм	не входит в поставку UTECH
14	Кронштейн-уголок для крепления отлива, оцинк.сталь тол. $\geq 1,2$ мм	не входит в поставку UTECH
15	EPDM-резина	не входит в поставку UTECH
16	СПК: оконный блок, показано условно	тип и вариант исполнения
17	СПК: контур пароизоляции, показано условно	свето-прозрачных конструкций
18	СПК: контур утепления, показано условно	определяется по проекту, согласно данным от поставщика и производителя конструкций
19	СПК: контур гидроизоляции, показано условно	

Примечание:
1. Данное тех решение предназначено не для всех типов облицовки, более подробно см. п.1.8.
2. * – минимальное расстояние от края стены до оси анкера принять в соответствии с требованиями технической документации на анкер для соответствующего строительного основания.
3. ** – выполнить согласно проекту.

7.5 Примыкание к отливу: для оконного (дверного) блока установленного в проем, вариант №1.
Крепление Rockpanel к направляющей: вариант 3.

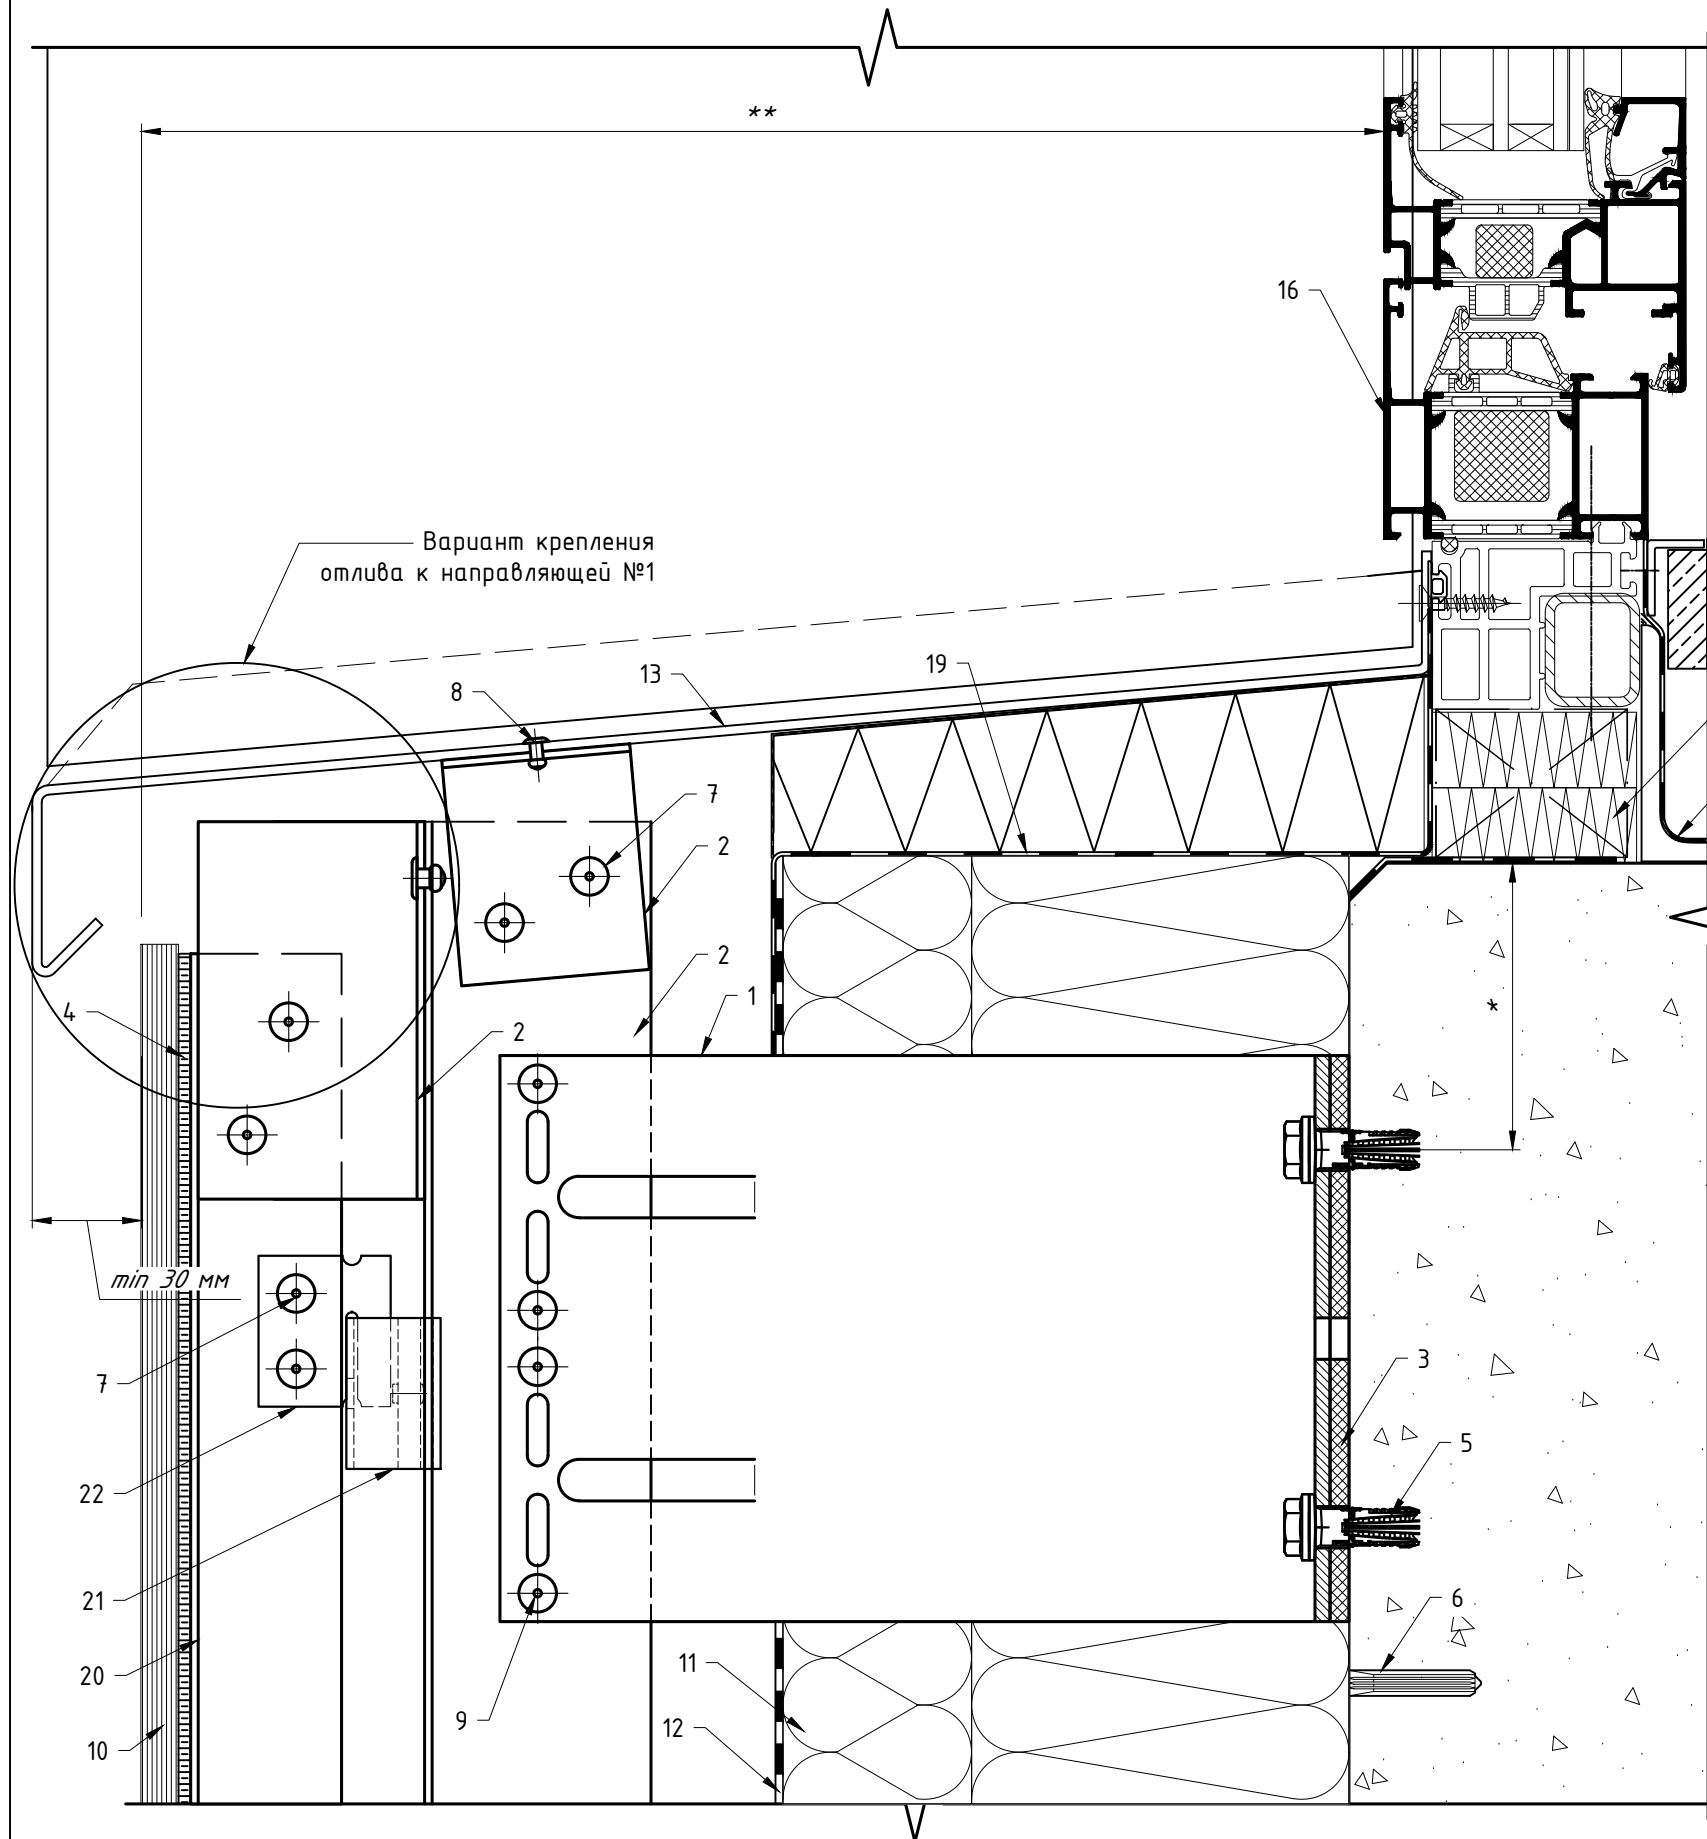


Вариант крепления отлива к направляющей №2

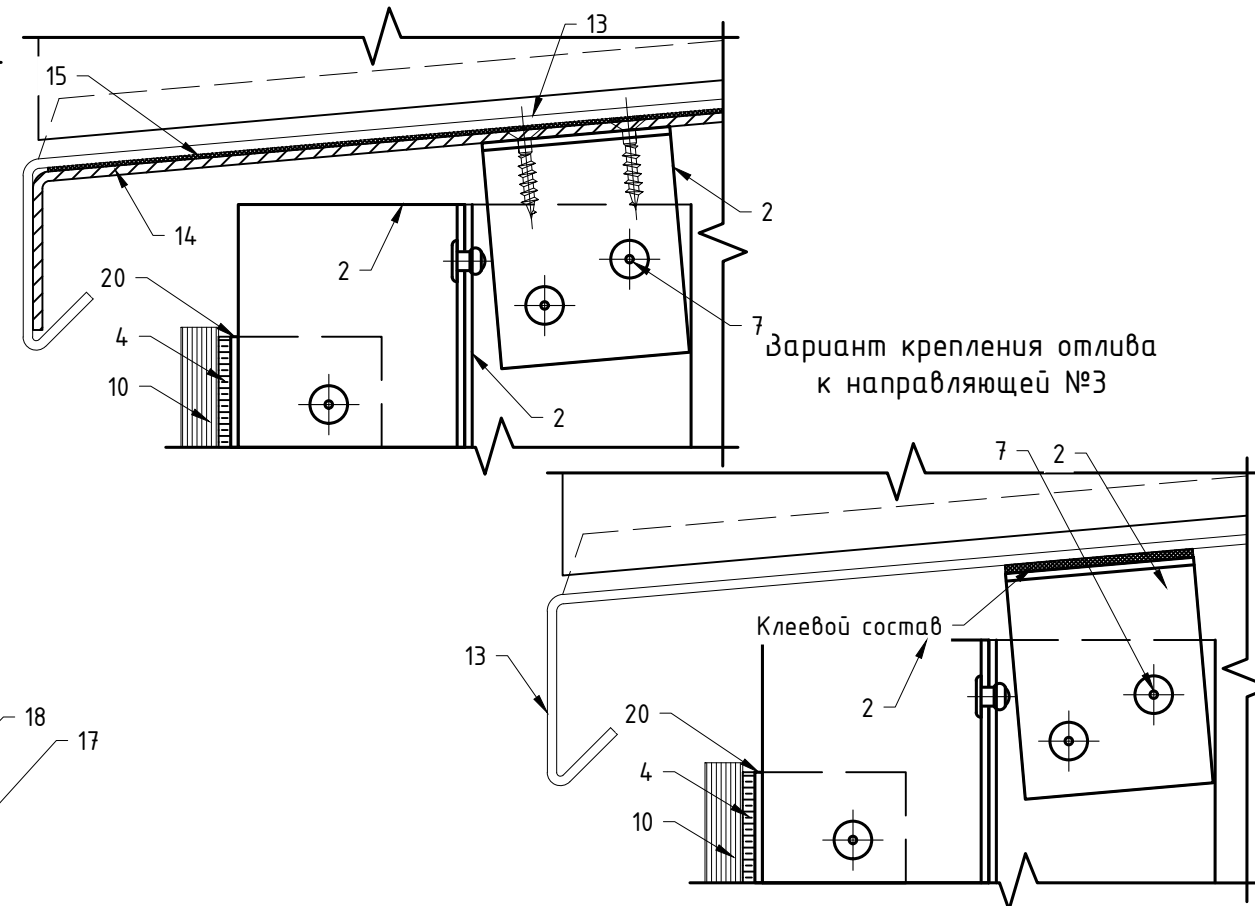


Поз.	Наименование	Артикул
1	Кронштейн MFT-MF 220 L	См. раздел №2
2	Профиль MFT-T (L)	См. раздел №2
3	Термомост MFT-ISO L	2096766
4	Двусторонняя клеящая лента, клей	не входит в поставку UTECH
5	Анкер фасадный	См. раздел №2
6	Анкер для крепления утеплителя	См. раздел №2
7	Заклепка вытяжная $\Phi 4,8 \times 12$ A2/A2 (Al/A2)	См. раздел №2
8	Заклепка вытяжная $\Phi 3,2 \times 8$ A2/A2	2190957
9	Заклепка вытяжная $\Phi 4,8 \times 12$ Al/A2(A2/A2), Саморез с прессшайбой и сверлом $\Phi 5,5 \times 19$ A2 DIN 7504 K	См. раздел №2
10	Облицовка: Rockpanel	
11	Утеплитель	
12	Паропроницаемая гидроизоляция из НГ материала	устанавливается, если применимо
13	Отлив, оц.сталь тол. $\geq 0,55 \text{ мм}$	не входит в поставку UTECH
14	Кронштейн-уголок для крепления отлива, оцинк.сталь тол. $\geq 1,2 \text{ мм}$	не входит в поставку UTECH
15	EPDM-резина	не входит в поставку UTECH
16	СПК: оконный блок, показано условно	тип и вариант исполнения
17	СПК: контур пароизоляции, показано условно	свето-прозрачных конструкций
18	СПК: контур утепления, показано условно	определяется по проекту, согласно
19	СПК: контур гидроизоляции, показано условно	даным от поставщика и
20	Профиль MFT-L 40x40x18	производителя конструкций
21	Салазка в сборе с винтом MFT-CCF	См. раздел №2
22	Клей универсальная MFT-CCU	2096951
23	Клей универсальная MFT-CCU	2096948

Примечание	Для универсальной MFT-CCU	2096948
1. Данное техрешение предназначено не для всех типов облицовки, более подробно см. п.1.8. 2. * – минимальное расстояние от края стены до оси анкера принять в соответствии с требованиями технической документации на анкер для соответствующего строительного основания. 3. ** – выполнить согласно проекту.		


7.5 Примыкание к отливу: для оконного (дверного) блока вынесенного в толщу утеплителя относительно проема.

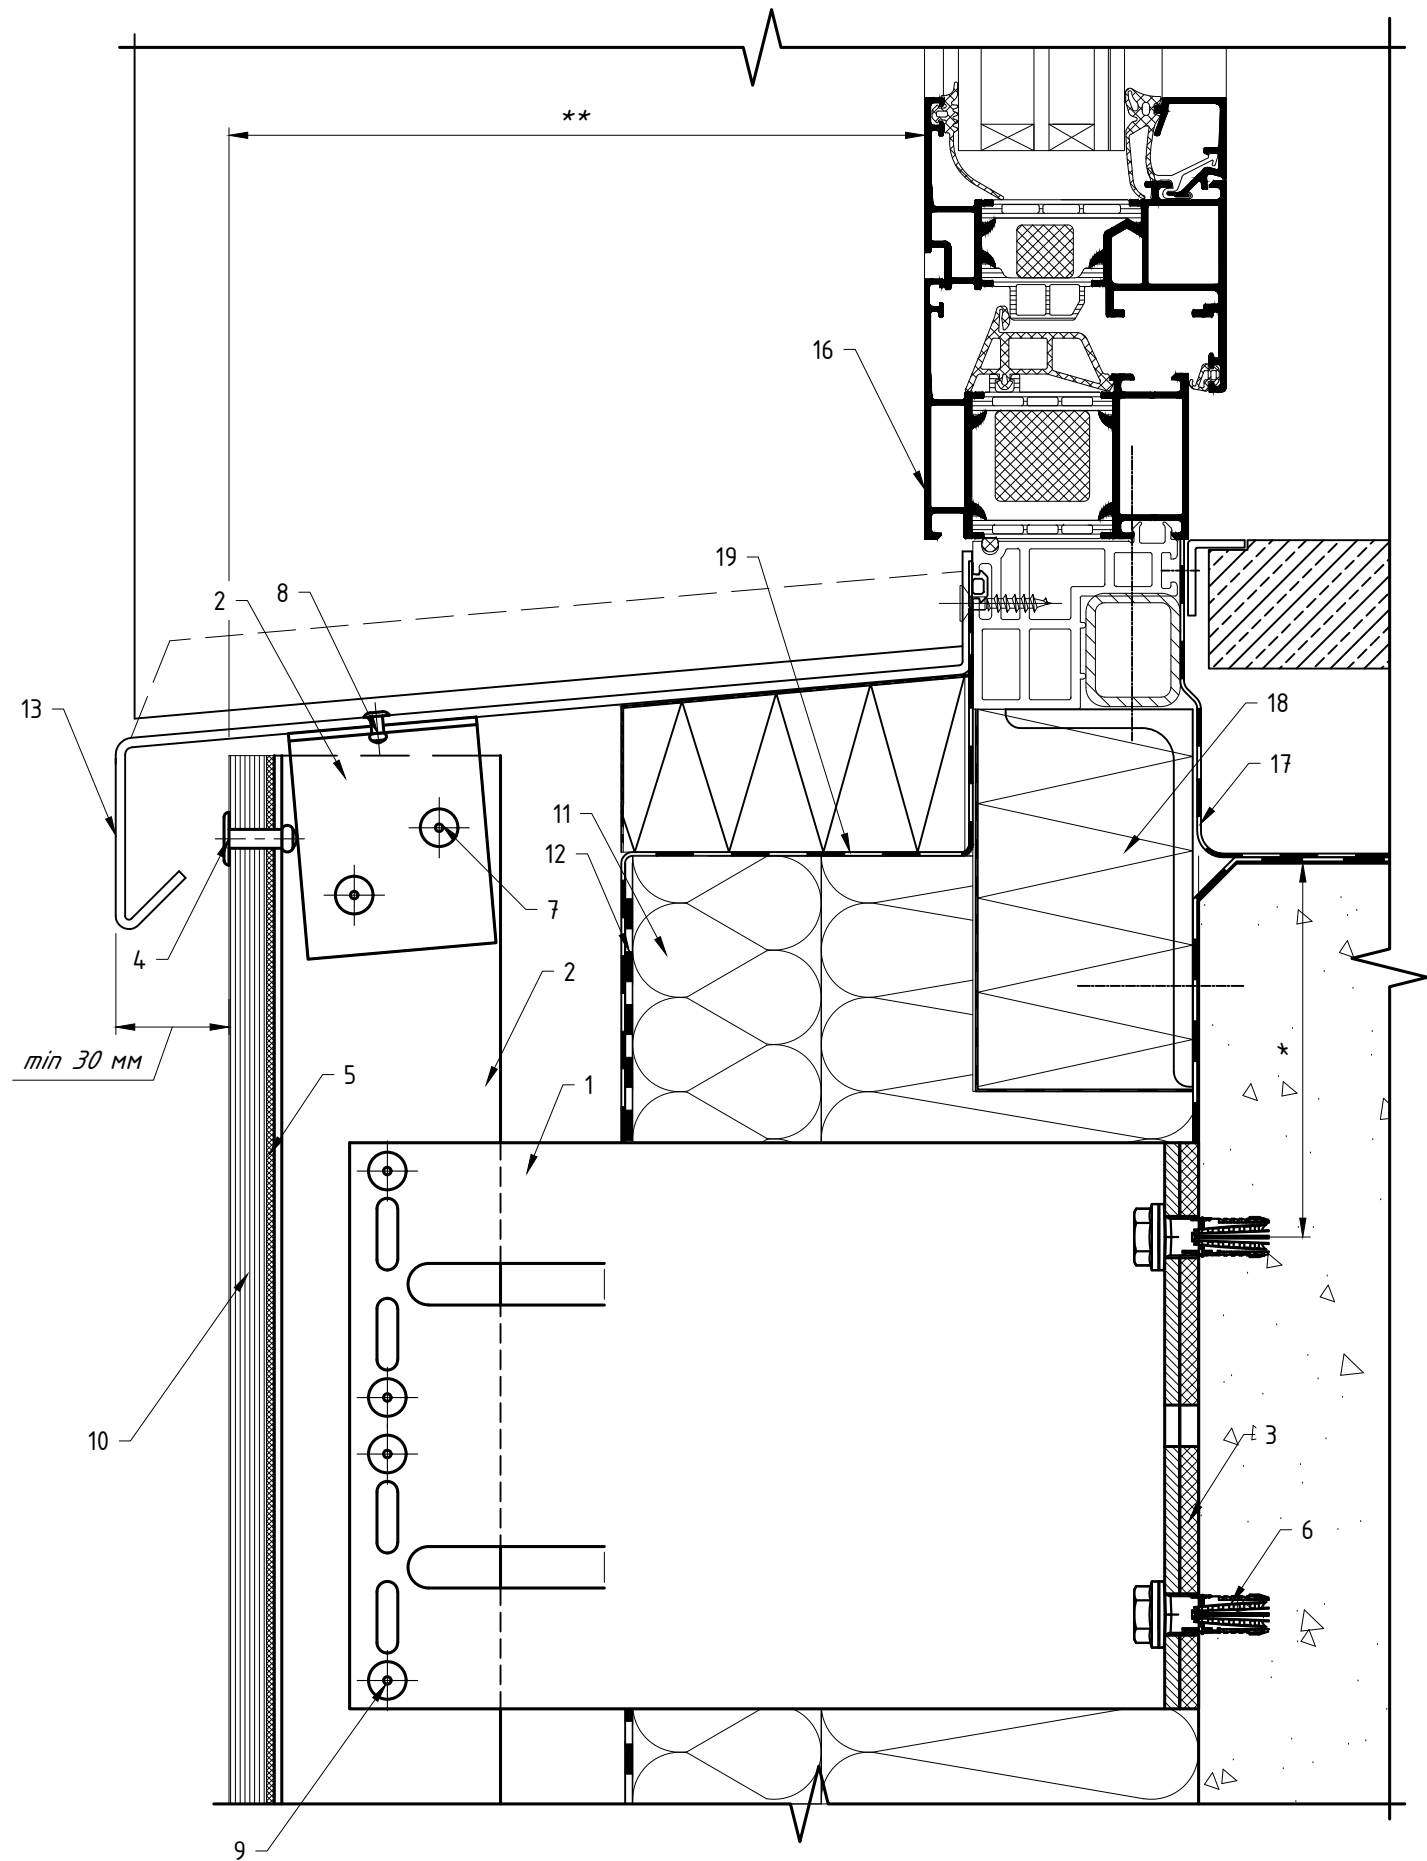

Вариант крепления отлива к направляющей №2

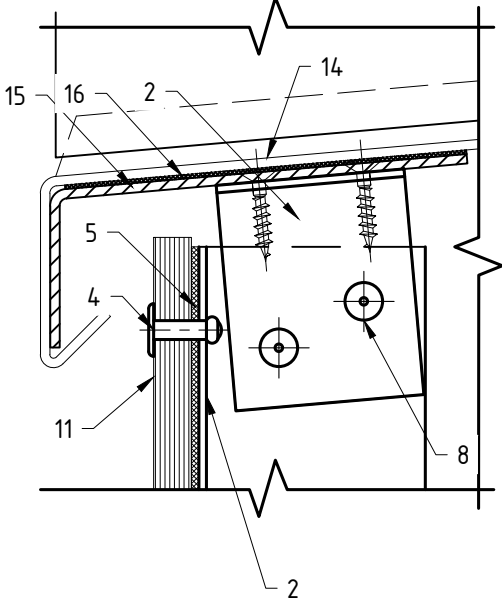

Вариант крепления отлива к направляющей №3

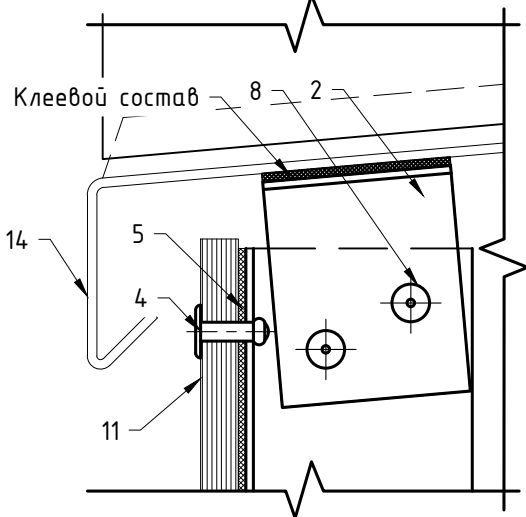

Поз.	Наименование	Артикул
1	Кронштейн MFT-MF 220 L	См. раздел №2
2	Профиль MFT-T (L)	См. раздел №2
3	Термомост MFT-ISO L	2096766
4	Заклепка вытяжная с увеличенным бортиком $\Phi 4.8 \times 21$ K14 A2/A2	2190959
5	Уплотнитель MFT-JS	См. раздел №2
6	Анкер фасадный	См. раздел №2
7	Заклепка вытяжная $\Phi 4.8 \times 12$ A2/A2 (Al/A2)	См. раздел №2
8	Заклепка вытяжная $\Phi 3.2 \times 8$ A2/A2	2190957
9	Заклепка вытяжная $\Phi 4.8 \times 12$ Al/A2(A2/A2), Саморез с прессшайбой и сверлом $\Phi 5.5 \times 19$ A2 DIN 7504 K	См. раздел №2
10	Облицовка: Rockpanel	
11	Утеплитель	
12	Паропроницаемая гидроизоляция из НГ материала	устанавливается, если применимо
13	Отлив, оц.сталь тол. $\geq 0,55$ мм	не входит в поставку UTECH
14	Кронштейн-уголок для крепления отлива, оцинк.сталь тол. $\geq 1,2$ мм	не входит в поставку UTECH
15	EPDM-резина	не входит в поставку UTECH
16	СПК: оконный блок, показано условно	тип и вариант исполнения
17	СПК: контур пароизоляции, показано условно	свето-прозрачных конструкций
18	СПК: контур утепления, показано условно	определяется по проекту, согласно данным от поставщика и производителя конструкций
19	СПК: контур гидроизоляции, показано условно	

Примечание:


1. Данное тех решение предназначено не для всех типов облицовки, более подробно см. п.1.8.

2. Варианты крепления Rockpanel к направляющей см. литсы 85, 86.


3. * – минимальное расстояние от края стены до оси анкера принять в соответствии с требованиями технической документации на анкер для соответствующего строительного основания.

4. ** – выполнить согласно проекту.


7.5 Примыкание к отливу: для витражной конструкции.

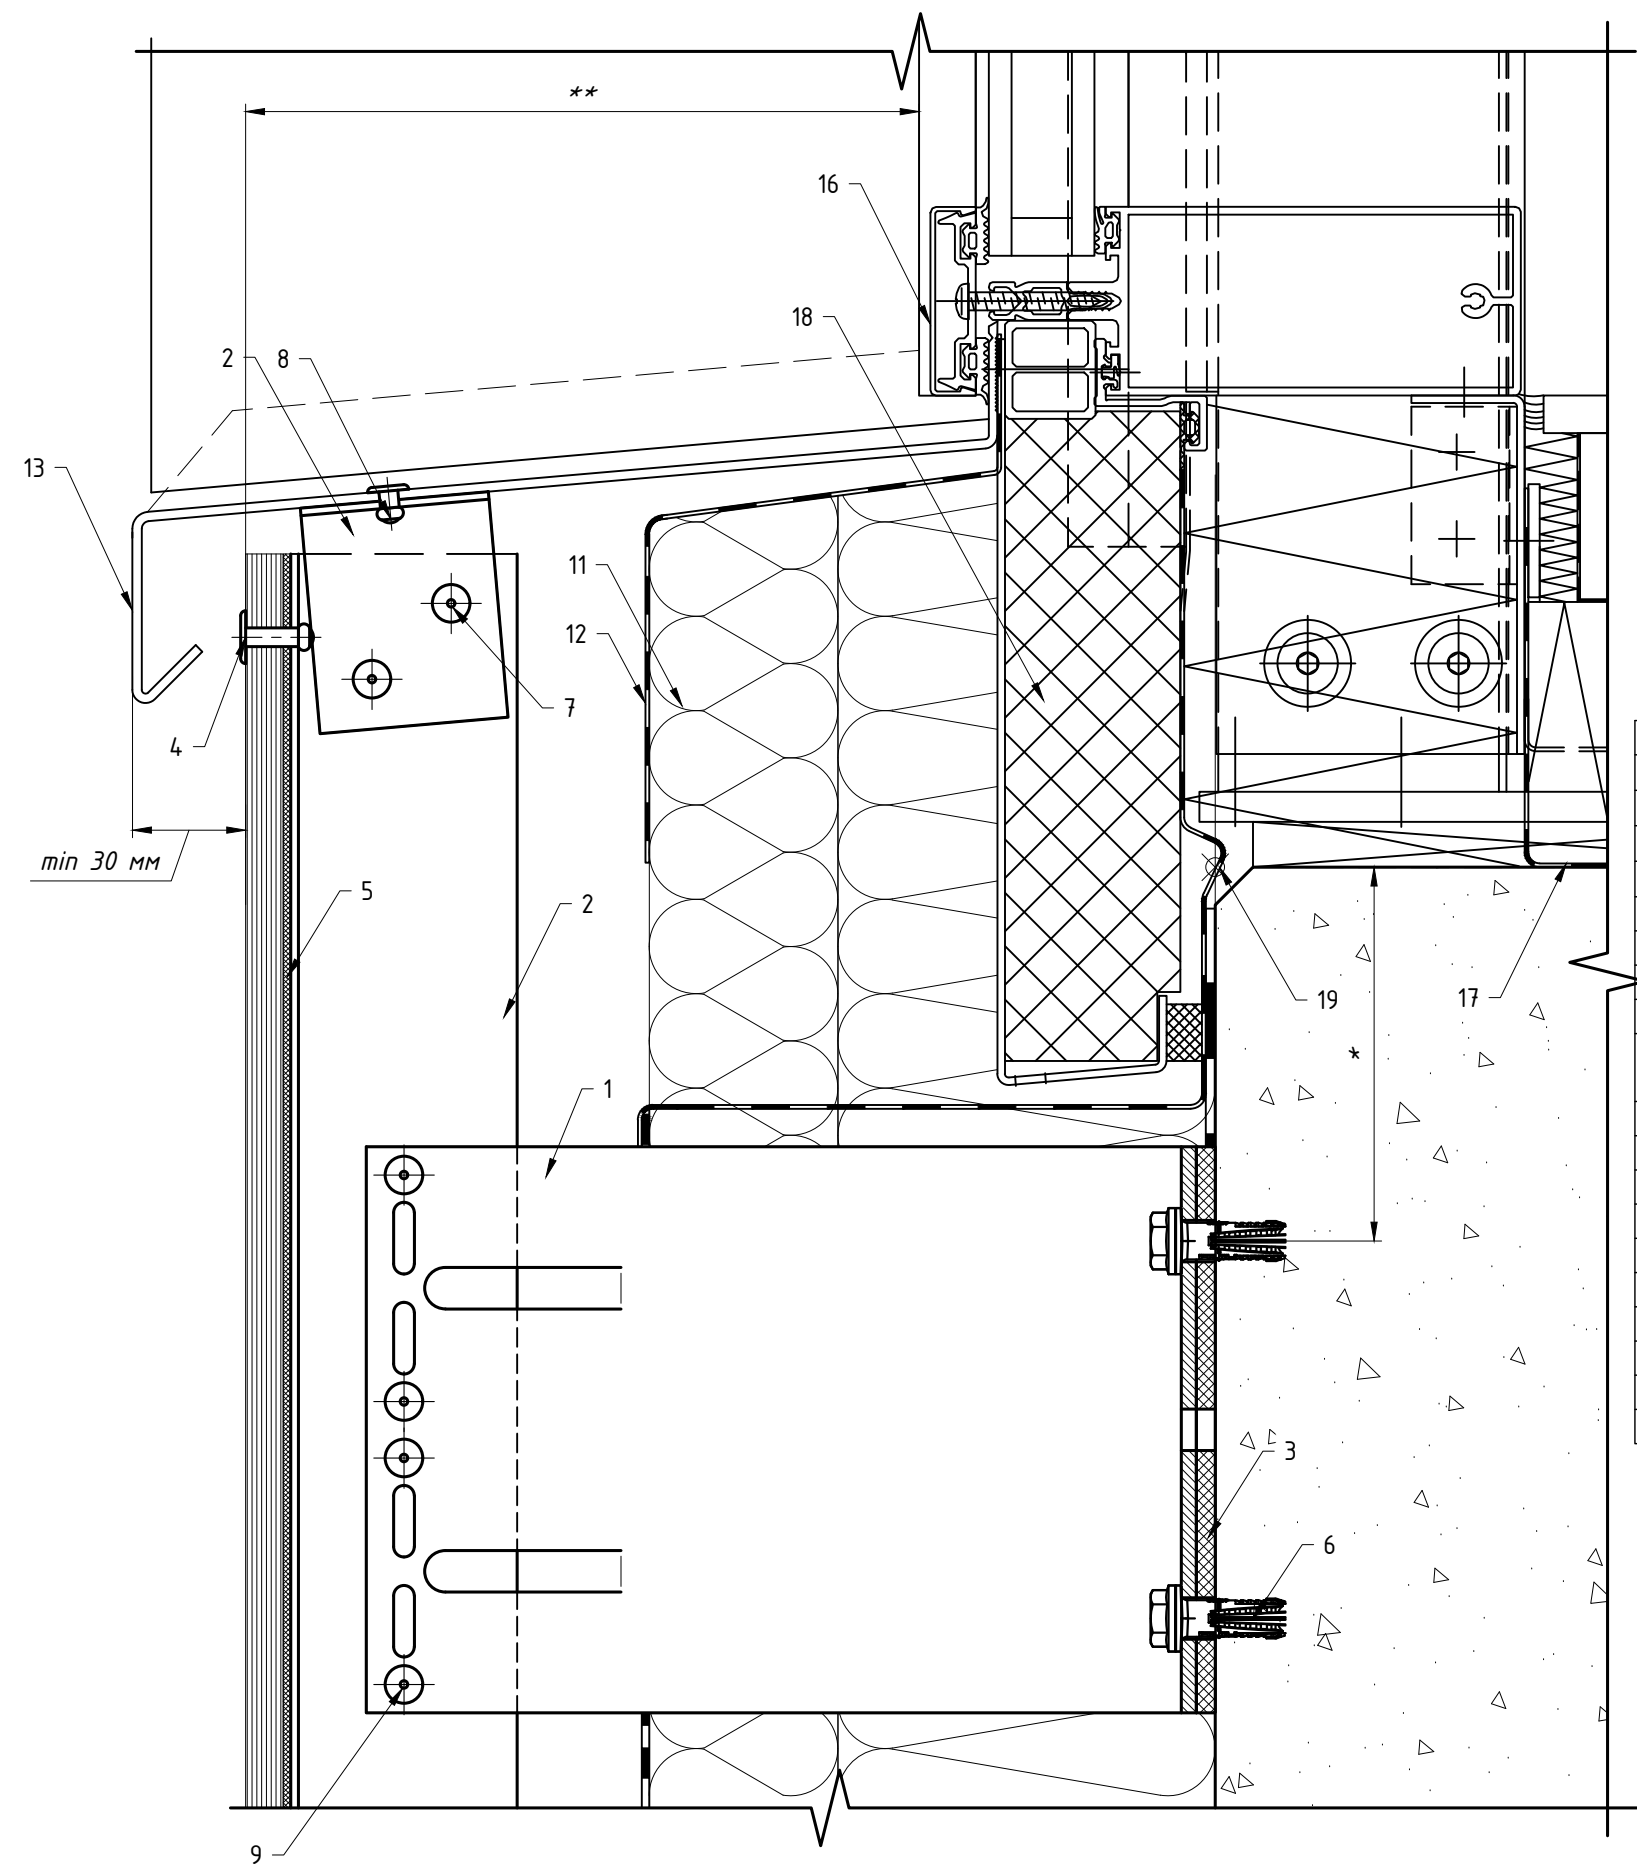

Вариант крепления отлива к направляющей №2

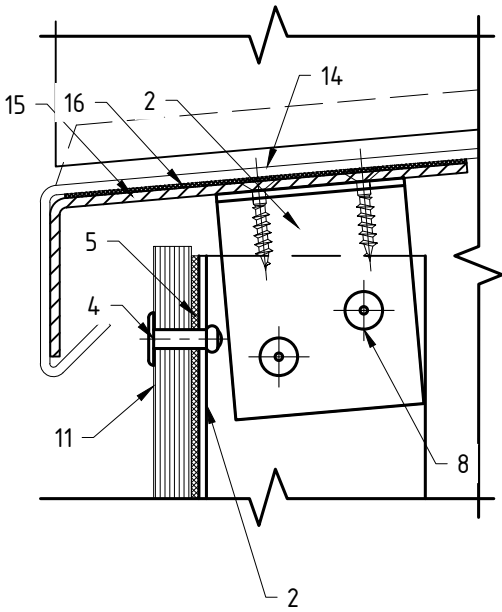


Вариант крепления отлива к направляющей №3

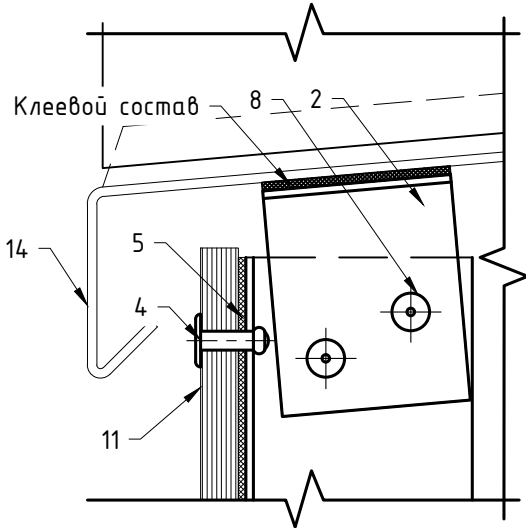

Поз.	Наименование	Артикул
1	Кронштейн MFT-MF 220 L	См. раздел №2
2	Профиль MFT-T (L)	См. раздел №2
3	Термомост MFT-ISO L	2096766
4	Заклепка вытяжная с увеличенным бортиком $\Phi 4.8 \times 21$ K14 A2/A2	2190959
5	Уплотнитель MFT-JS	См. раздел №2
6	Анкер фасадный	См. раздел №2
7	Заклепка вытяжная $\Phi 4.8 \times 12$ A2/A2 (Al/A2)	См. раздел №2
8	Заклепка вытяжная $\Phi 3.2 \times 8$ A2/A2	2190957
9	Заклепка вытяжная $\Phi 4.8 \times 12$ Al/A2(A2/A2), Саморез с прессшайбой и сверлом $\Phi 5.5 \times 19$ A2 DIN 7504 K	См. раздел №2
10	Облицовка: Rockpanel	
11	Утеплитель	
12	Паропроницаемая гидроизоляция из НГ материала	устанавливается, если применимо
13	Отлив, оц.сталь тол. $\geq 0,55$ мм	не входит в поставку UTECH
14	Кронштейн-уголок для крепления отлива, оцинк.сталь тол. $\geq 1,2$ мм	не входит в поставку UTECH
15	EPDM-резина	не входит в поставку UTECH
16	СПК: оконный блок, показано условно	тип и вариант исполнения
17	СПК: контур пароизоляции, показано условно	свето-прозрачных конструкций
18	СПК: контур утепления, показано условно	определяется по проекту, согласно данным от поставщика и производителя конструкций
19	СПК: контур гидроизоляции, показано условно	


Примечание:
1. Данное техрешение предназначено не для всех типов облицовки, более подробно см. п.1.8.
2. Варианты крепления Rockpanel к направляющей см. литсы 85, 86.
3. * – минимальное расстояние от края стены до оси анкера принять в соответствии с требованиями технической документации на анкер для соответствующего строительного основания.
4. ** – выполнить согласно проекту.

--

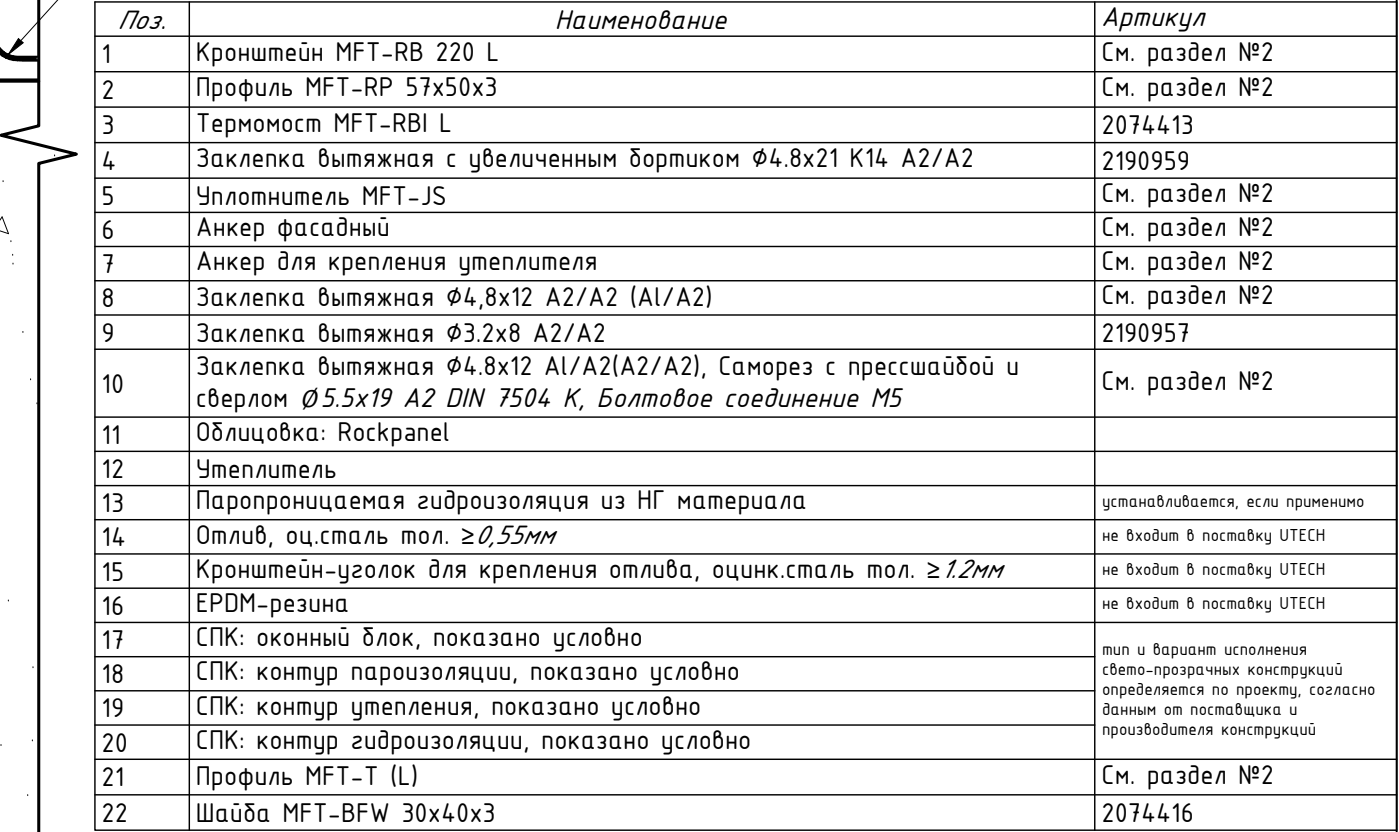


1. Данное техническое решение предназначено не для всех типов облицовки, более подробно см. п.1.8.
2. Варианты крепления Rockpanel к направляющей см. п.7.1, 7.2, 7.10.
3. * – минимальное расстояние от края стены до оси анкера принять в соответствии с требованиями технической документации на анкер для соответствующего строительного основания.
4. ** – выполнить согласно проекту.


Примыкание к отливу: для оконного (дверного) блока установленного в проем, вариант №1.
Крепление Rockpanel к направляющей: вариант 2.

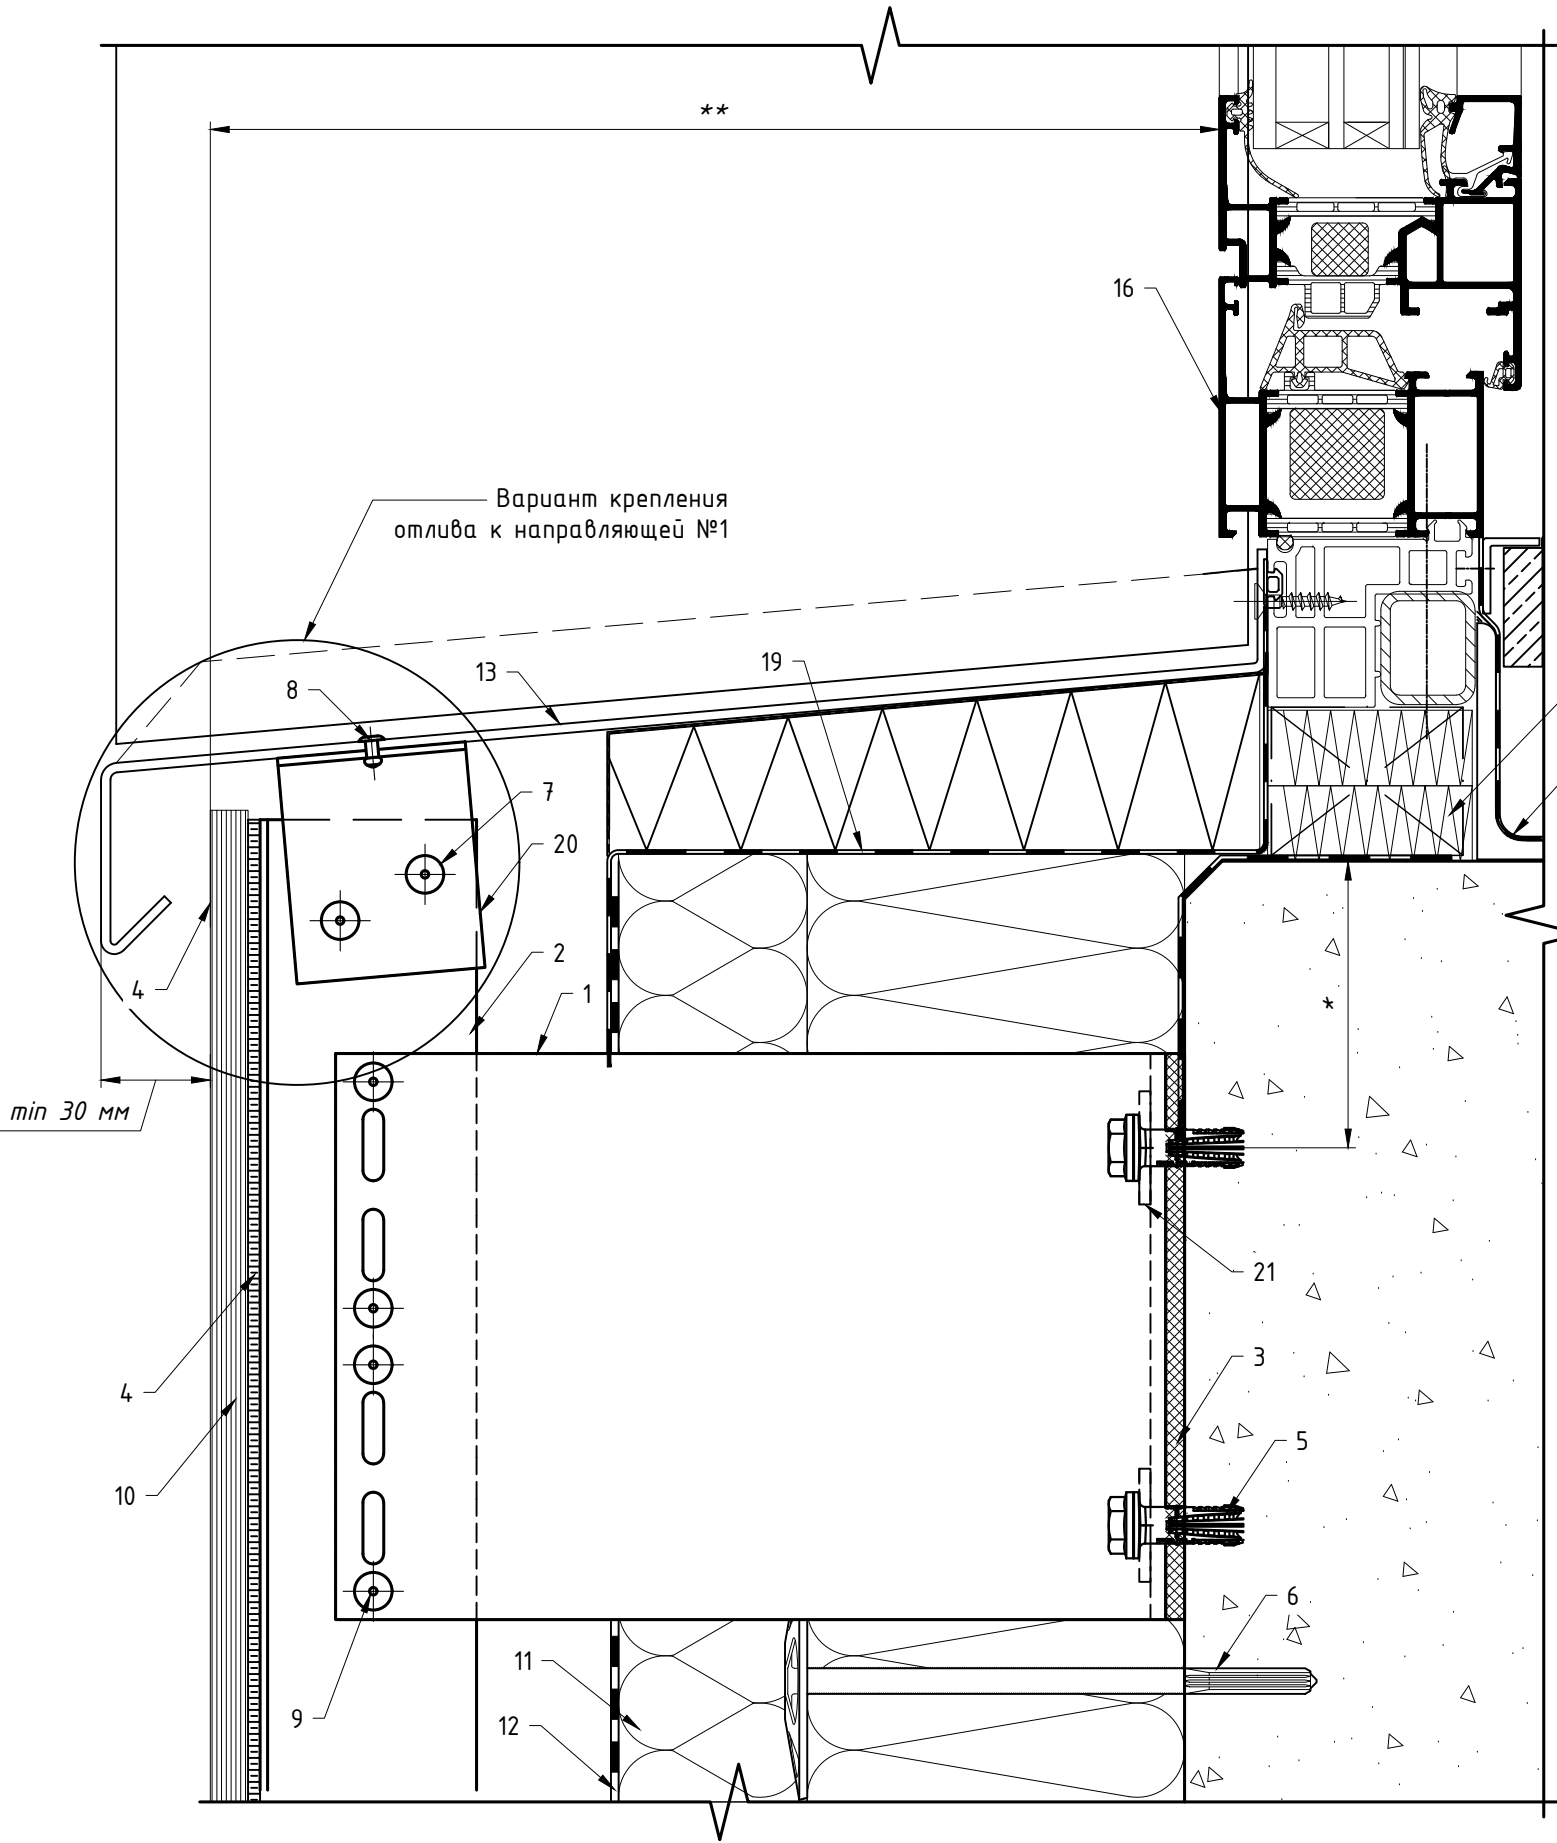

Вариант крепления отлива к направляющей №2

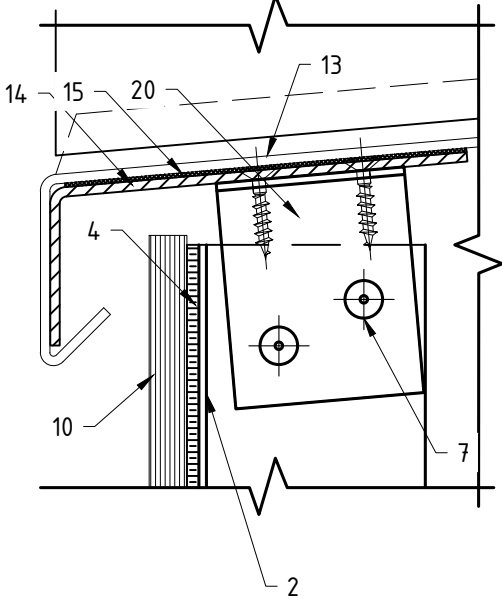


Вариант крепления отлива к направляющей №3

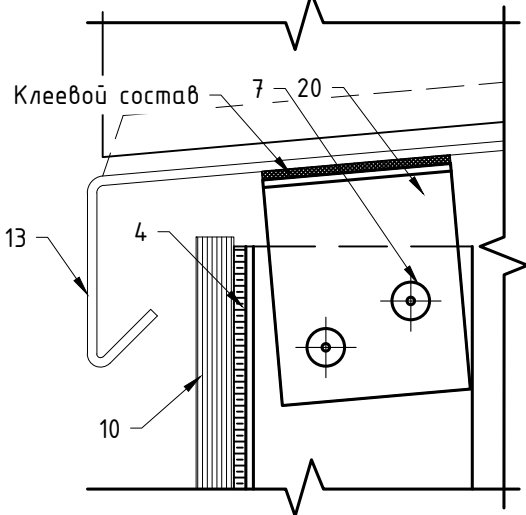


Поз.	Наименование	Артикул
1	Кронштейн MFT-RB 220 L	См. раздел №2
2	Профиль MFT-RP 57x50x3	См. раздел №2
3	Термомост MFT-RBI L	2074413
4	Двусторонняя клеящая лента, клей	не входит в поставку UTECH
5	Анкер фасадный	См. раздел №2
6	Анкер для крепления утеплителя	См. раздел №2
7	Заклепка вытяжная $\Phi 4,8 \times 12$ A2/A2 (Al/A2)	См. раздел №2
8	Заклепка вытяжная $\Phi 3,2 \times 8$ A2/A2	2190957
9	Заклепка вытяжная $\Phi 4,8 \times 12$ Al/A2(A2/A2), Саморез с прессшайбой и сверлом $\Phi 5,5 \times 19$ A2 DIN 7504 K, Болтовое соединение M5	См. раздел №2
10	Облицовка: Rockpanel	
11	Утеплитель	
12	Паропроницаемая гидроизоляция из НГ материала	устанавливается, если применимо
13	Отлив, оц.сталь тол. $\geq 0,55$ мм	не входит в поставку UTECH
14	Кронштейн-уголок для крепления отлива, оцинк.сталь тол. $\geq 1,2$ мм	не входит в поставку UTECH
15	EPDM-резина	не входит в поставку UTECH
16	СПК: оконный блок, показано условно	тип и вариант исполнения
17	СПК: контур пароизоляции, показано условно	свето-прозрачных конструкций
18	СПК: контур утепления, показано условно	определяется по проекту, согласно данным от поставщика и производителя конструкций
19	СПК: контур гидроизоляции, показано условно	
20	Профиль MFT-T (L)	См. раздел №2
21	Шайба MFT-BFW 30x40x3	2074416

Примечание:
1. Данное тех решение предназначено не для всех типов облицовки, более подробно см. п.1.8.
2. * – минимальное расстояние от края стены до оси анкера принять в соответствии с требованиями технической документации на анкер для соответствующего строительного основания.
3. ** – выполнить согласно проекту.


Примыкание к отливу: для оконного (дверного) блока установленного в проем, вариант №1. Крепление Rockpanel к направляющей: вариант 3.

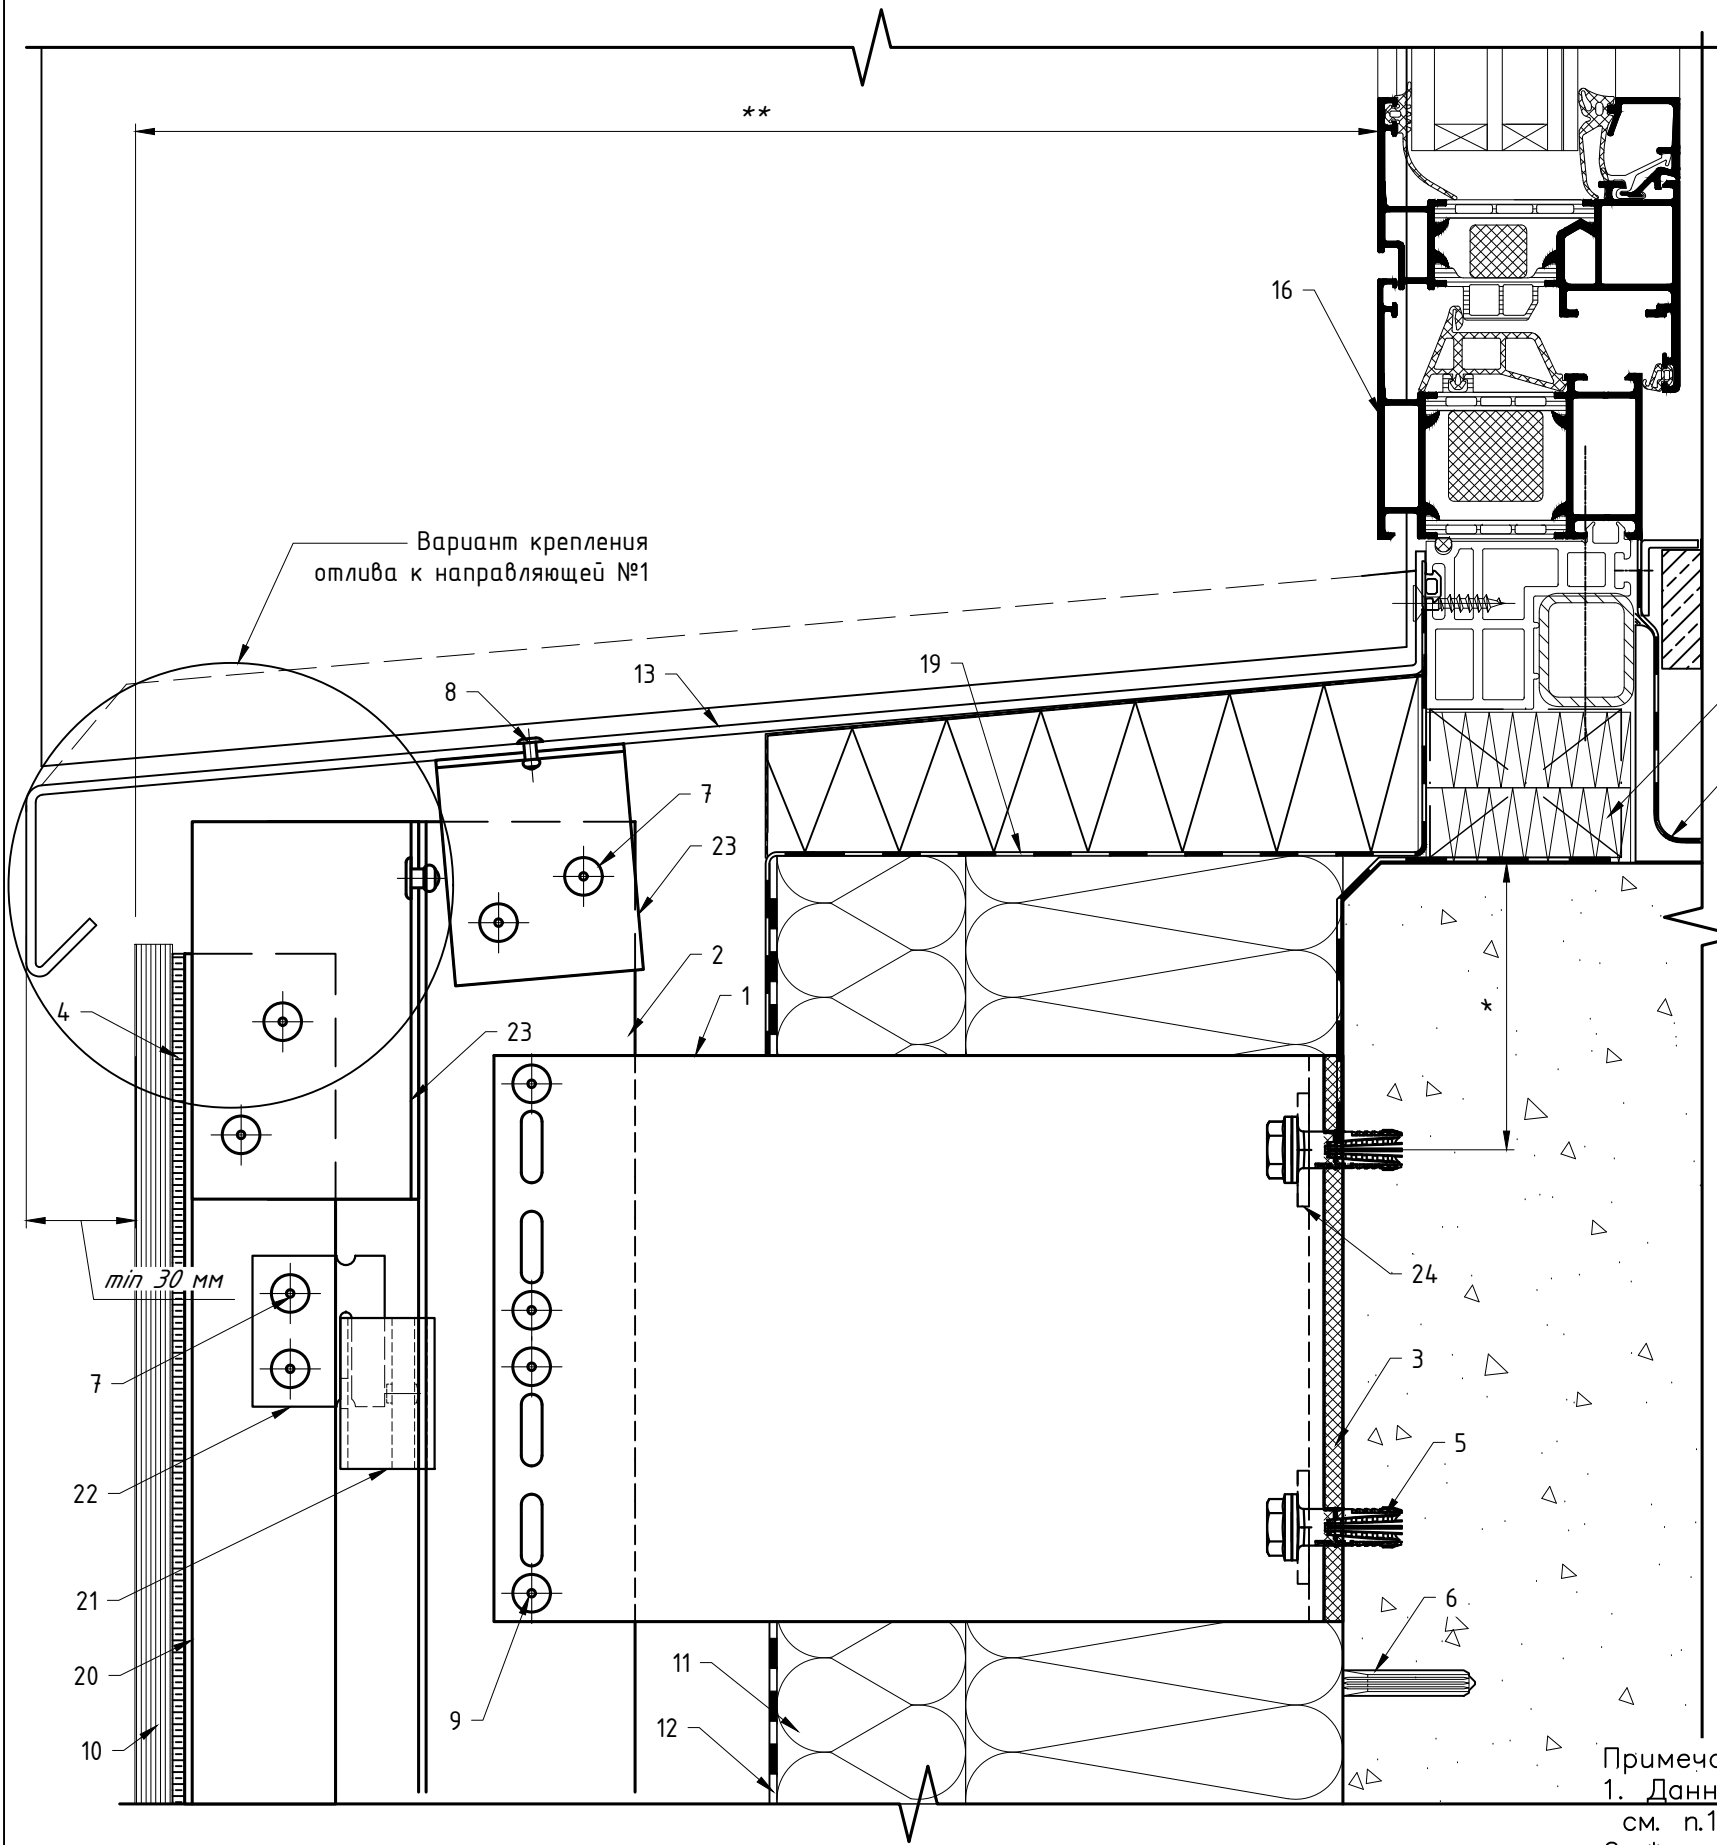

Вариант крепления отлива к направляющей №2

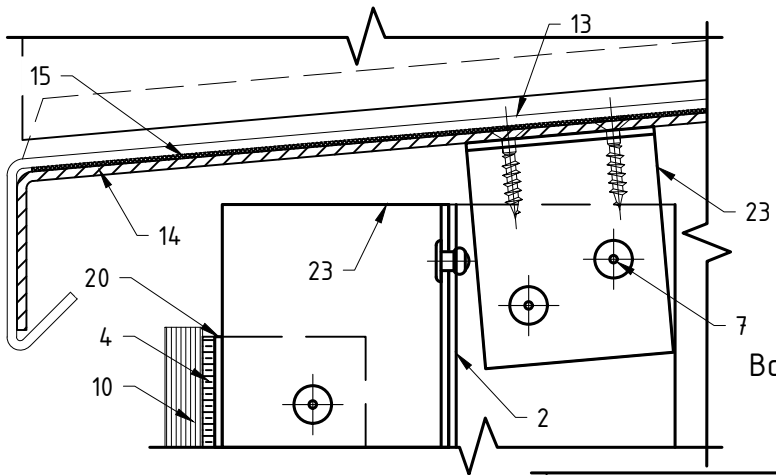


Вариант крепления отлива к направляющей №3

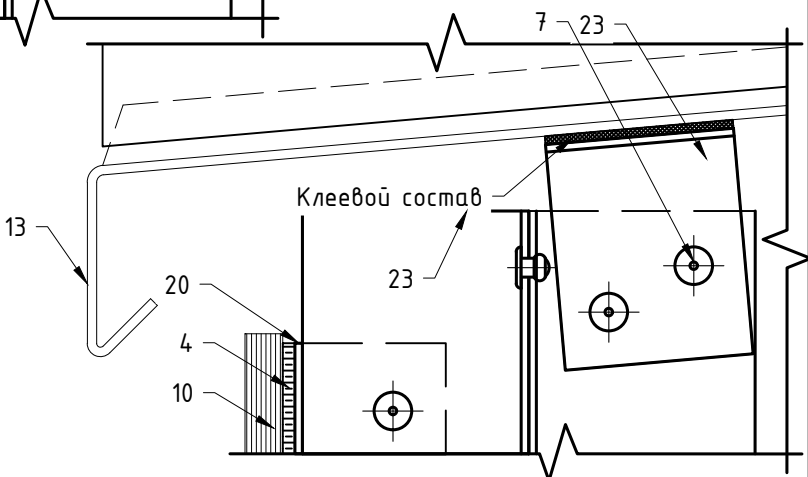


Поз.	Наименование	Артикул
1	Кронштейн MFT-MF 220 L	См. раздел №2
2	Профиль MFT-T (L)	См. раздел №2
3	Термомост MFT-ISO L	2096766
4	Двусторонняя клеящая лента, клей	не входит в поставку UTECH
5	Анкер фасадный	См. раздел №2
6	Анкер для крепления утеплителя	См. раздел №2
7	Заклепка вытяжная $\Phi 4,8 \times 12$ A2/A2 (Al/A2)	См. раздел №2
8	Заклепка вытяжная $\Phi 3,2 \times 8$ A2/A2	2190957
9	Заклепка вытяжная $\Phi 4,8 \times 12$ Al/A2(A2/A2), Саморез с прессшайбой и сверлом $\Phi 5,5 \times 19$ A2 DIN 7504 K	См. раздел №2
10	Облицовка: Rockpanel	
11	Утеплитель	
12	Паропроницаемая гидроизоляция из НГ материала	устанавливается, если применимо
13	Отлив, оц.сталь тол. $\geq 0,55$ мм	не входит в поставку UTECH
14	Кронштейн-уголок для крепления отлива, оцинк.сталь тол. $\geq 1,2$ мм	не входит в поставку UTECH
15	EPDM-резина	не входит в поставку UTECH
16	СПК: оконный блок, показано условно	тип и вариант исполнения
17	СПК: контур пароизоляции, показано условно	свето-прозрачных конструкций
18	СПК: контур утепления, показано условно	определяется по проекту, согласно данным от поставщика и производителя конструкций
19	СПК: контур гидроизоляции, показано условно	
20	Профиль MFT-L 40x40x1.8	См. раздел №2
21	Салазка в сборе с винтом MFT-CCF	2096951
22	Икля универсальная MFT-CCU	2096948
23	Профиль MFT-T (L)	См. раздел №2
24	Шайба MFT-BFW 30x40x3	2074416

Примечание
1. Данное тех. решение предназначено не для всех типов облицовки, более подробно см. п.1.8.
2. * – минимальное расстояние от края стены до оси анкера принять в соответствии с требованиями технической документации на анкер для соответствующего строительного основания.
3. ** – выполнить согласно проекту.


Примыкание к отливу: для оконного (дверного) блока вынесенного в толщу утеплителя относительно проема.

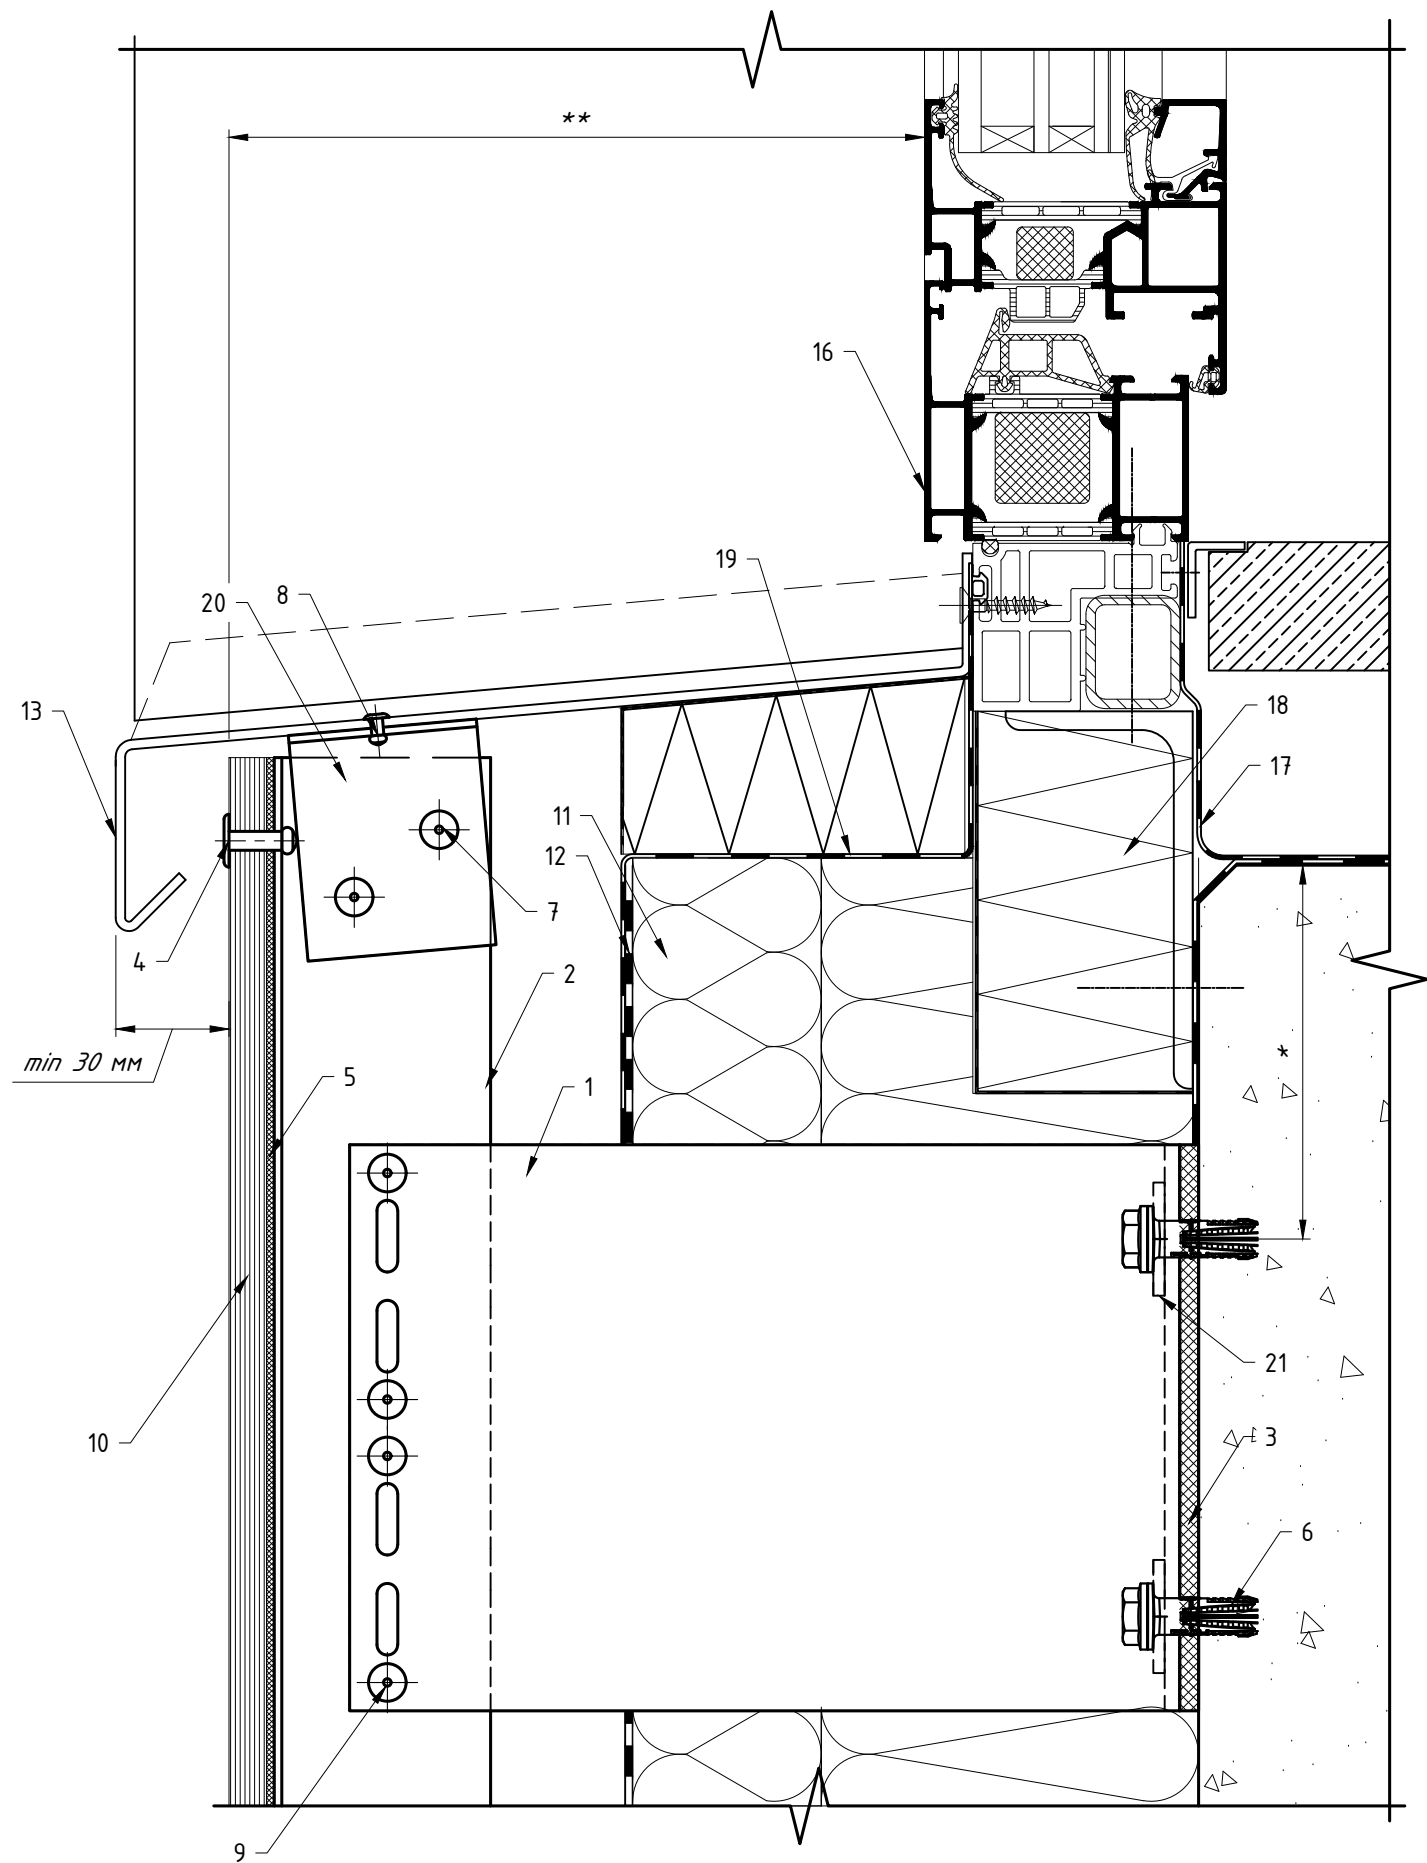

Вариант крепления отлива к направляющей №2

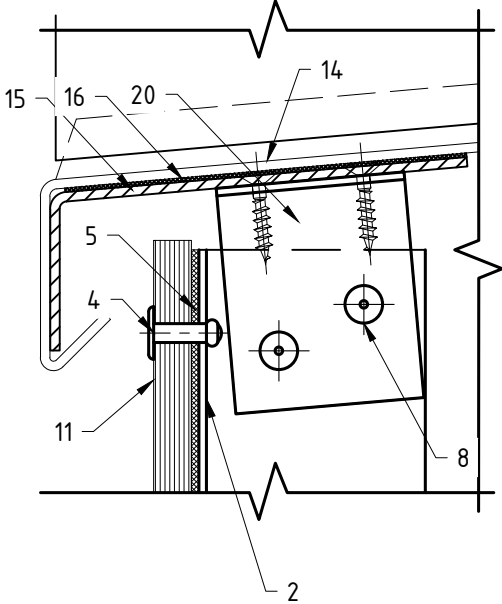


Вариант крепления отлива к направляющей №3

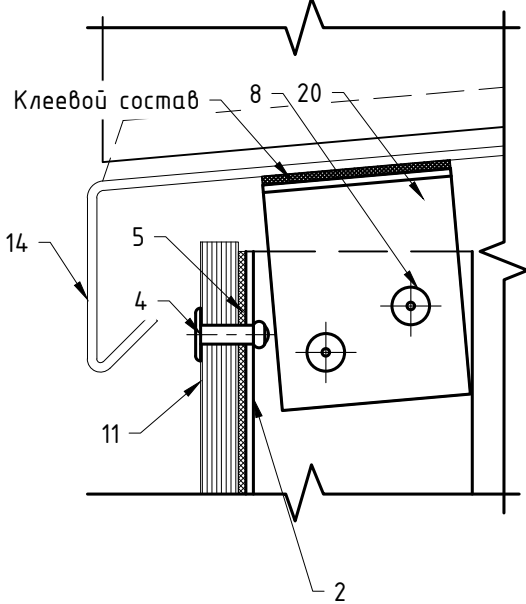


Поз.	Наименование	Артикул
1	Кронштейн MFT-RB 220 L	См. раздел №2
2	Профиль MFT-RP 57x50x3	См. раздел №2
3	Термомост MFT-RBI L	2074413
4	Заклепка вытяжная с увеличенным бортиком $\Phi 4.8 \times 21$ K14 A2/A2	2190959
5	Уплотнитель MFT-JS	См. раздел №2
6	Анкер фасадный	См. раздел №2
7	Заклепка вытяжная $\Phi 4.8 \times 12$ A2/A2 (Al/A2)	См. раздел №2
8	Заклепка вытяжная $\Phi 3.2 \times 8$ A2/A2	2190957
9	Заклепка вытяжная $\Phi 4.8 \times 12$ Al/A2(A2/A2), Саморез с прессшайбой и сверлом $\Phi 5.5 \times 19$ A2 DIN 7504 K, Болтовое соединение M5	См. раздел №2
10	Облицовка: Rockpanel	
11	Утеплитель	
12	Паропроницаемая гидроизоляция из НГ материала	устанавливается, если применимо
13	Отлив, оц.сталь тол. $\geq 0,55$ мм	не входит в поставку UTECH
14	Кронштейн-уголок для крепления отлива, оцинк.сталь тол. $\geq 1,2$ мм	не входит в поставку UTECH
15	EPDM-резина	не входит в поставку UTECH
16	СПК: оконный блок, показано условно	тип и вариант исполнения
17	СПК: контур пароизоляции, показано условно	свето-прозрачных конструкций
18	СПК: контур утепления, показано условно	определяется по проекту, согласно данным от поставщика и производителя конструкций
19	СПК: контур гидроизоляции, показано условно	
20	Профиль MFT-T (L)	См. раздел №2
21	Шайба MFT-BFW 30x40x3	2074416

Примечание:
1. Данное тех. решение предназначено не для всех типов облицовки, более подробно см. п.1.8.
2. Варианты крепления Rockpanel к направляющей см. литсы 136, 137, 138.
3. * – минимальное расстояние от края стены до оси анкера принять в соответствии с требованиями технической документации на анкер для соответствующего строительного основания.
4. ** – выполнить согласно проекту.


Примыкание к отливу: для витражной конструкции.

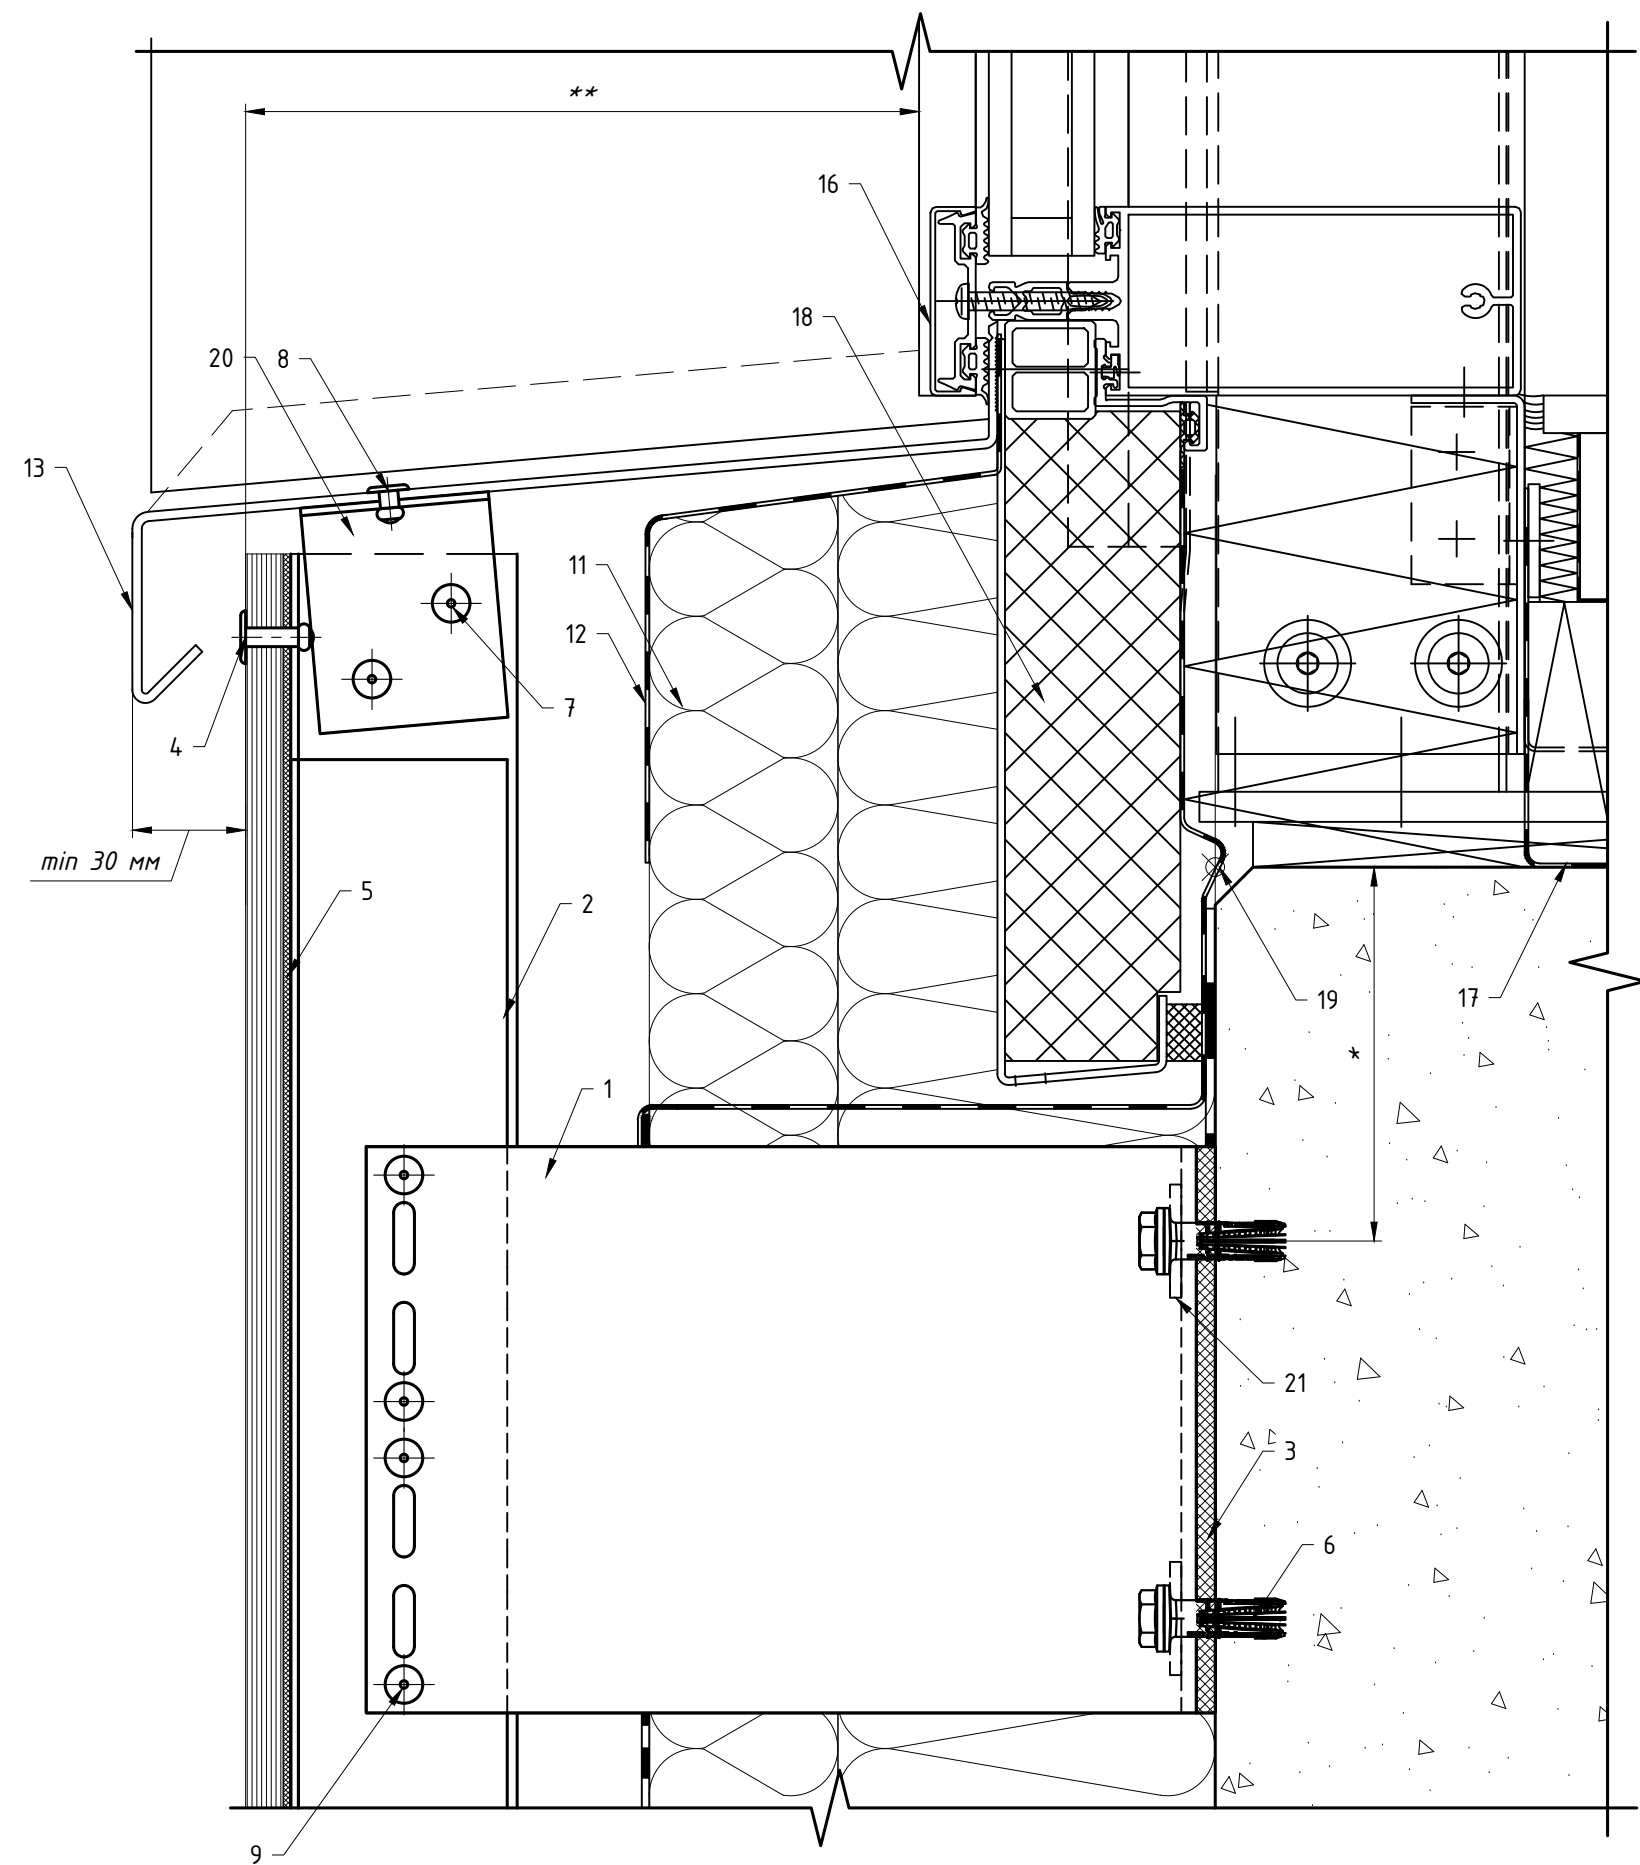

Вариант крепления отлива к направляющей №2

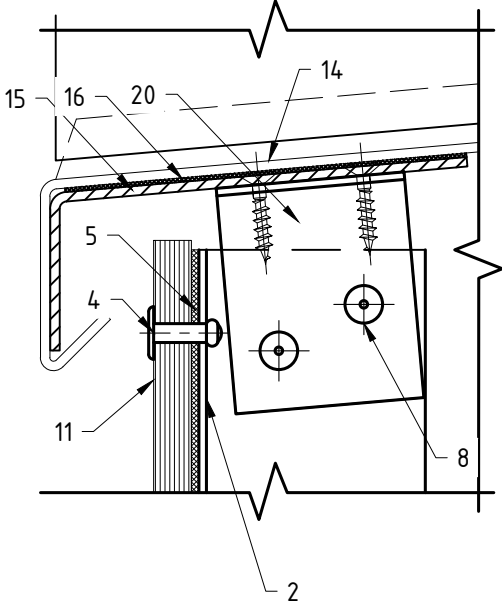

Вариант крепления отлива к направляющей №3

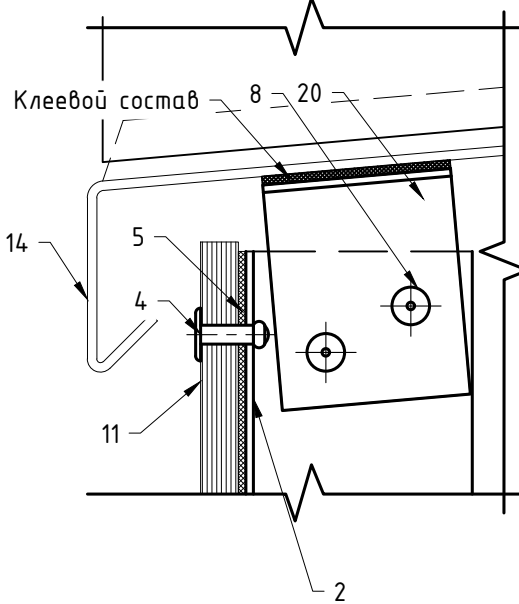


Поз.	Наименование	Артикул
1	Кронштейн MFT-RB 220 L	См. раздел №2
2	Профиль MFT-RP 57x50x3	См. раздел №2
3	Термомост MFT-RBI L	2074413
4	Заклепка вытяжная с увеличенным бортиком $\Phi 4.8 \times 21$ K14 A2/A2	2190959
5	Уплотнитель MFT-JS	См. раздел №2
6	Анкер фасадный	См. раздел №2
7	Заклепка вытяжная $\Phi 4.8 \times 12$ A2/A2 (Al/A2)	См. раздел №2
8	Заклепка вытяжная $\Phi 3.2 \times 8$ A2/A2	2190957
9	Заклепка вытяжная $\Phi 4.8 \times 12$ Al/A2(A2/A2), Саморез с прессшайбой и сверлом $\Phi 5.5 \times 19$ A2 DIN 7504 K, Болтовое соединение M5	См. раздел №2
10	Облицовка: кассеты из композита или металлического листа	
11	Утеплитель	
12	Паропроницаемая гидроизоляция из НГ материала	устанавливается, если применимо
13	Отлив, оц.сталь тол. $\geq 0,55$ мм	не входит в поставку UTECH
14	Кронштейн-уголок для крепления отлива, оцинк.сталь тол. ≥ 1.2 мм	не входит в поставку UTECH
15	EPDM-резина	не входит в поставку UTECH
16	СПК: витражная стойка, показано условно	тип и вариант исполнения
17	СПК: контур пароизоляции, показано условно	свето-прозрачных конструкций
18	СПК: контур утепления, показано условно	определяется по проекту, согласно
19	СПК: контур гидроизоляции, показано условно	данным от поставщика и
20	Профиль MFT-T (L)	См. раздел №2
21	Шайба MFT-BFW 30x40x3	2074416


Примечание:

1. Данное техрешение предназначено не для всех типов облицовки, более подробно см. п.1.8.
2. Варианты крепления Rockpanel к направляющей см. литсы 136, 137, 138.
3. * – минимальное расстояние от края стены до оси анкера принять в соответствии с требованиями технической документации на анкер для соответствующего строительного основания.
4. ** – выполнить согласно проекту.

7.6 Примыкание к цоколю: вариант 1.

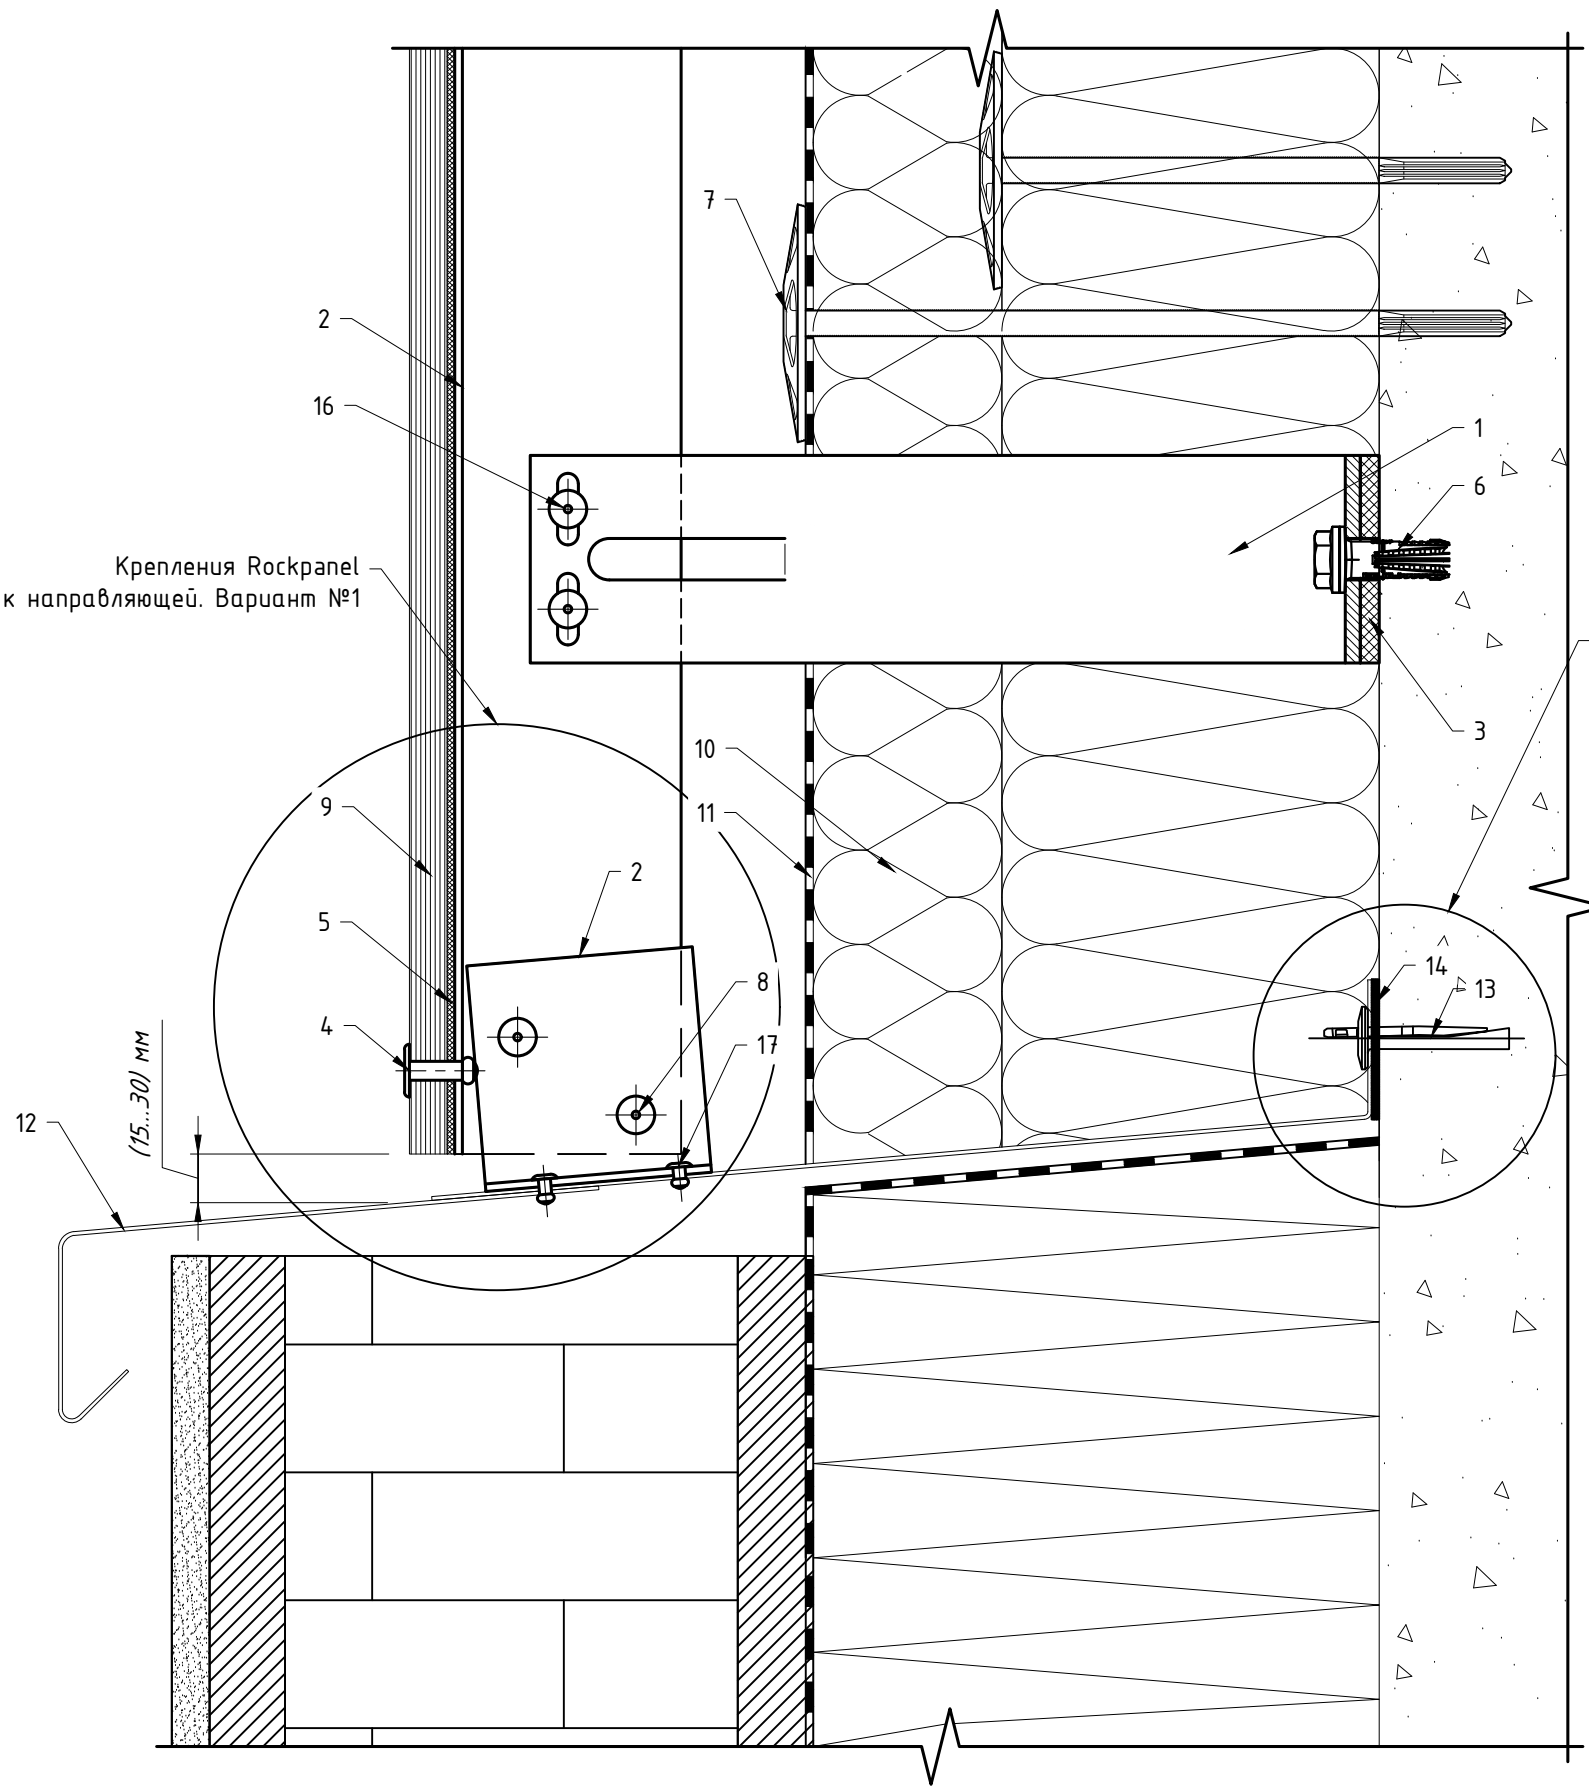


Вариант крепления отлива №2

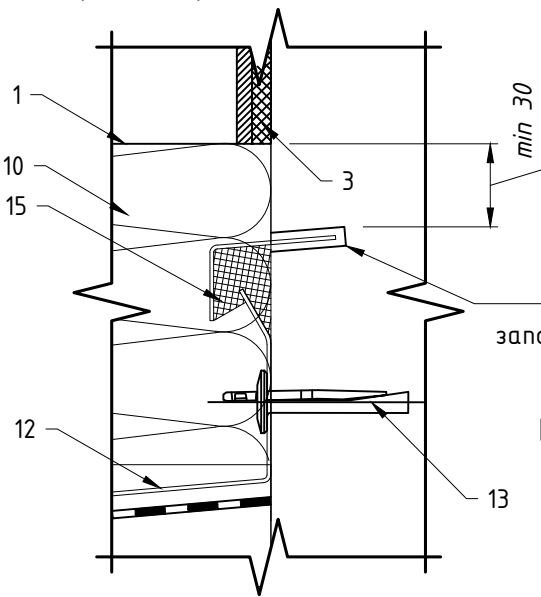

Штроба глубиной (10...15) мм
заполнить цементно-песчаным раствором


Крепление Rockpanel к направляющей: вариант №2
(скрытое крепление, клей и клеящая лента)

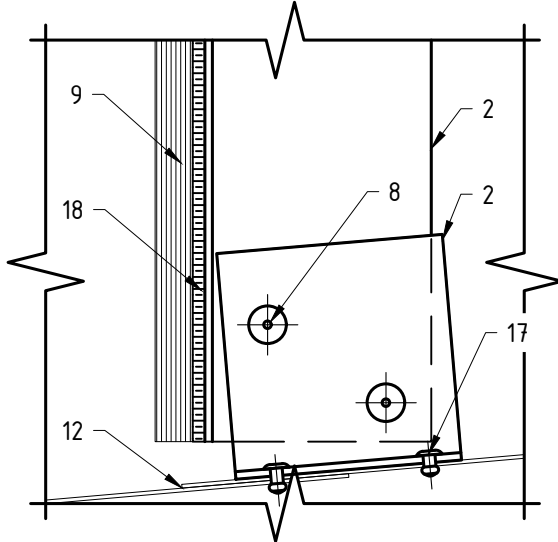

Поз.	Наименование	Артикул
1	Кронштейн MFT-MF 220 S	См. раздел №2
2	Профиль MFT-T (L)	См. раздел №2
3	Термомост MFT-ISO S	2096768
4	Заклепка вытяжная с увеличенным бортиком $\phi 4.8 \times 21$ K14 A2/A2	2190959
5	Уплотнитель MFT-JS	См. раздел №2
6	Анкер фасадный	См. раздел №2
7	Анкер для крепления утеплителя	См. раздел №2
8	Заклепка вытяжная $\phi 4,8 \times 12$ A2/A2 (Al/A2)	См. раздел №2
9	Облицовка: Rockpanel*	
10	Утеплитель	
11	Паропроницаемая гидроизоляция из НГ материала	устанавливается, если применимо
12	Отлив, оц.сталь тол. $\geq 0,55$ мм	не входит в поставку UTECH
13	Анкер для крепления отлива	См. раздел №2
14	Бутил-каучуковая лента	не входит в поставку UTECH
15	Герметик силиконовый	не входит в поставку UTECH
16	Заклепка вытяжная $\phi 4.8 \times 12$ Al/A2(A2/A2), Саморез с прессшайбой и сверлом $\phi 5.5 \times 19$ A2 DIN 7504 K	См. раздел №2
17	Заклепка вытяжная $\phi 3.2 \times 8$ A2/A2	2190957
18	Двусторонняя клеящая лента, клей	не входит в поставку UTECH


Примечание:
1. Устройство цоколя показано условно.
2. * – данное тех решение предназначено не для всех типов облицовки, более подробно см. п.1.8.

7.6 Примыкание к цоколю: вариант 2.

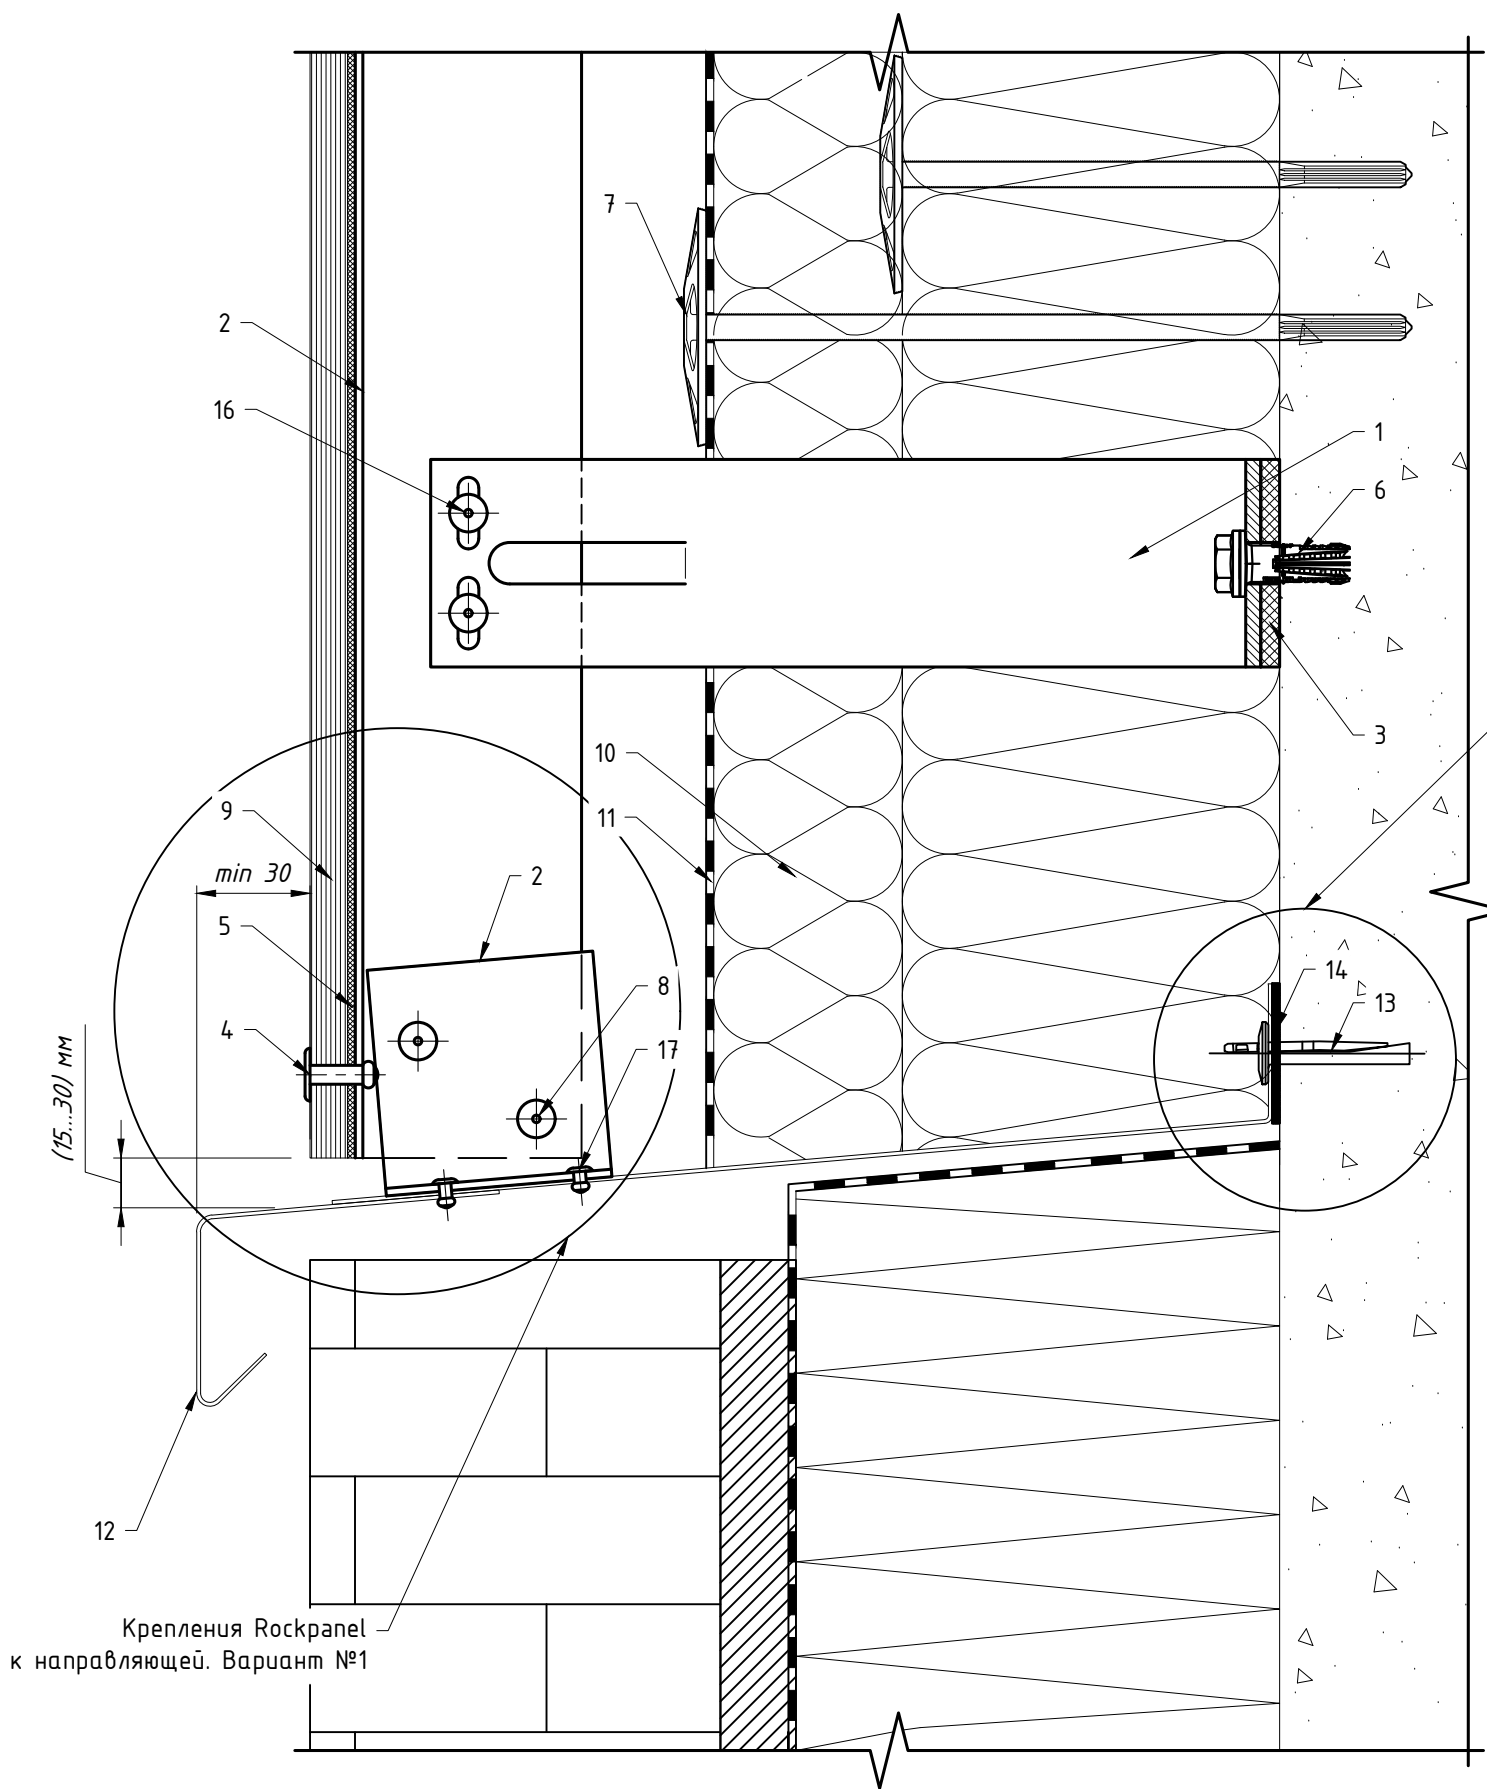

Крепления Rockpanel к направляющей. Вариант №1


Вариант крепления отлива №2

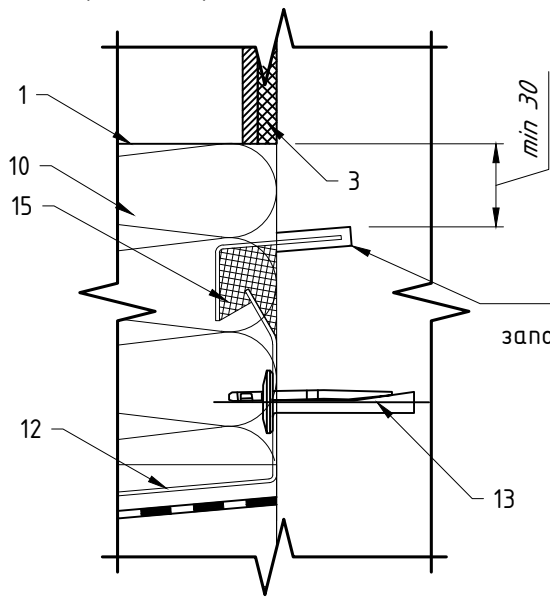

Штроба глубиной (10...15)мм
заполнить цементно-песчаным раствором

Вариант крепления отлива №1

Крепление Rockpanel к направляющей: вариант №2
(скрытое крепление, клей и клеящая лента)

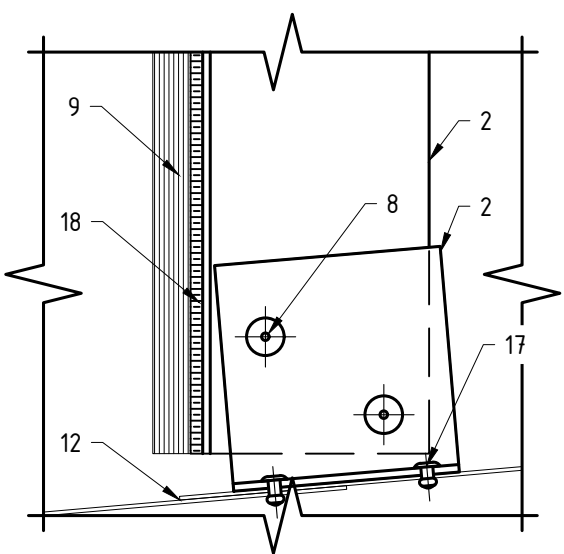


Поз.	Наименование	Артикул
1	Кронштейн MFT-MF 220 S	См. раздел №2
2	Профиль MFT-T (L)	См. раздел №2
3	Термомост MFT-ISO S	2096768
4	Заклепка вытяжная с увеличенным бортиком $\phi 4.8 \times 21$ K14 A2/A2	2190959
5	Уплотнитель MFT-JS	См. раздел №2
6	Анкер фасадный	См. раздел №2
7	Анкер для крепления утеплителя	См. раздел №2
8	Заклепка вытяжная $\phi 4,8 \times 12$ A2/A2 (Al/A2)	См. раздел №2
9	Облицовка: Rockpanel*	
10	Утеплитель	
11	Паропроницаемая гидроизоляция из НГ материала	устанавливается, если применимо
12	Отлив, оц.сталь тол. $\geq 0,55$ мм	не входит в поставку UTECH
13	Анкер для крепления отлива	См. раздел №2
14	Бутил-каучуковая лента	не входит в поставку UTECH
15	Герметик силиконовый	не входит в поставку UTECH
16	Заклепка вытяжная $\phi 4.8 \times 12$ Al/A2(A2/A2), Саморез с прессшайбой и сверлом $\phi 5.5 \times 19$ A2 DIN 7504 K	См. раздел №2
17	Заклепка вытяжная $\phi 3.2 \times 8$ A2/A2	2190957
18	Двусторонняя клеящая лента, клей	не входит в поставку UTECH


Примечание:

1. Устройство цоколя показано условно.
2. * – данное техрешение предназначено не для всех типов облицовки, более подробно см. п.1.8.

7.6 Примыкание к цоколю: вариант 3.

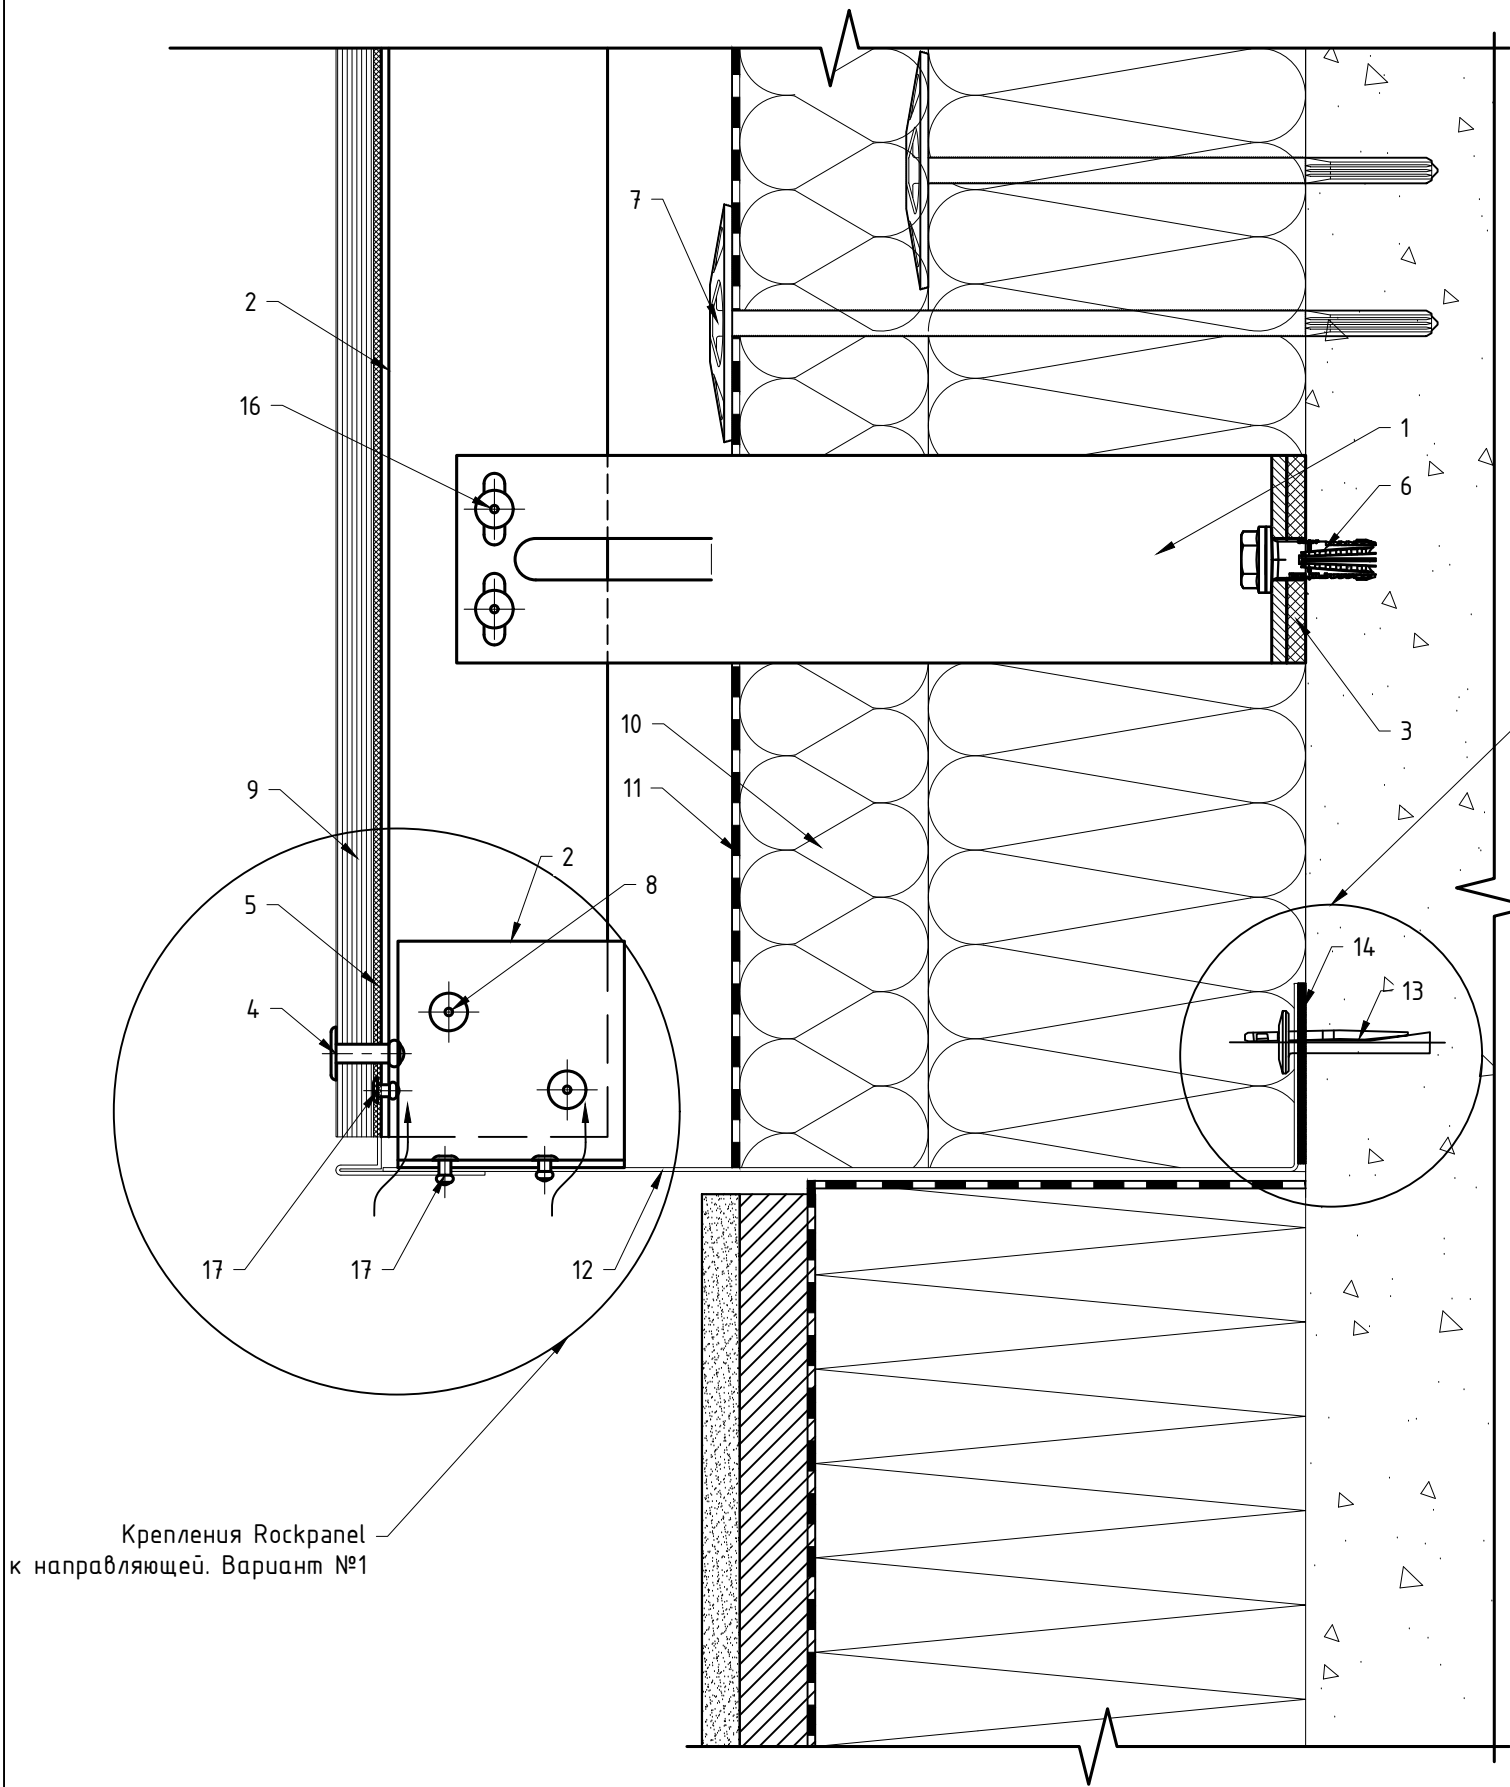


Вариант крепления оцинкованного листа №2

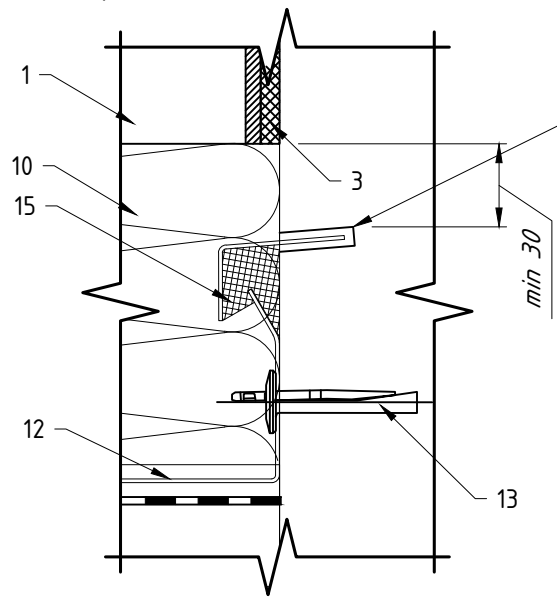

Штроба глубиной (10...15)мм
заполнить цементно-песчаным раствором

Крепление Rockpanel к направляющей: вариант №2
(скрытое крепление, клей и клеящая лента)

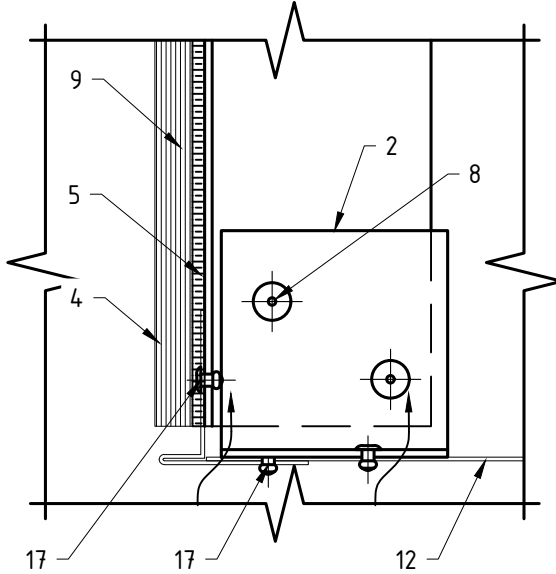


Вариант крепления
отлива №1


Поз.	Наименование	Артикул
1	Кронштейн MFT-MF 220 S	См. раздел №2
2	Профиль MFT-T (L)	См. раздел №2
3	Термомост MFT-ISO S	2096768
4	Заклепка вытяжная с увеличенным бортиком $\phi 4.8 \times 21$ K14 A2/A2	2190959
5	Уплотнитель MFT-JS	См. раздел №2
6	Анкер фасадный	См. раздел №2
7	Анкер для крепления утеплителя	См. раздел №2
8	Заклепка вытяжная $\phi 4.8 \times 12$ A2/A2 (Al/A2)	См. раздел №2
9	Облицовка: Rockpanel*	
10	Утеплитель	
11	Паропроницаемая гидроизоляция из НГ материала	устанавливается, если применимо
12	Отлив, оц.сталь тол. ≥ 0.55 мм	не входит в поставку UTECH
13	Анкер для крепления отлива	См. раздел №2
14	Бутил-каучуковая лента	не входит в поставку UTECH
15	Герметик силиконовый	не входит в поставку UTECH
16	Заклепка вытяжная $\phi 4.8 \times 12$ Al/A2(A2/A2), Саморез с прессшайбой и сверлом $\phi 5.5 \times 19$ A2 DIN 7504 K	См. раздел №2
17	Заклепка вытяжная $\phi 3.2 \times 8$ A2/A2	2190957
18	Двусторонняя клеящая лента, клей	не входит в поставку UTECH

Примечание:
1. Устройство цоколя показано условно.
2. * – данное тех решение предназначено не для всех типов облицовки, более подробно см. п.1.8.
3. ** – для отвода капельной влаги и циркуляции воздуха предусмотреть отверстия. Количество отверстий определить в соответствии с необходимым объемом воздуха для обеспечения работоспособности навесной фасадной системы с воздушным зазором.


7.6 Примыкание к цоколю: вариант 4.

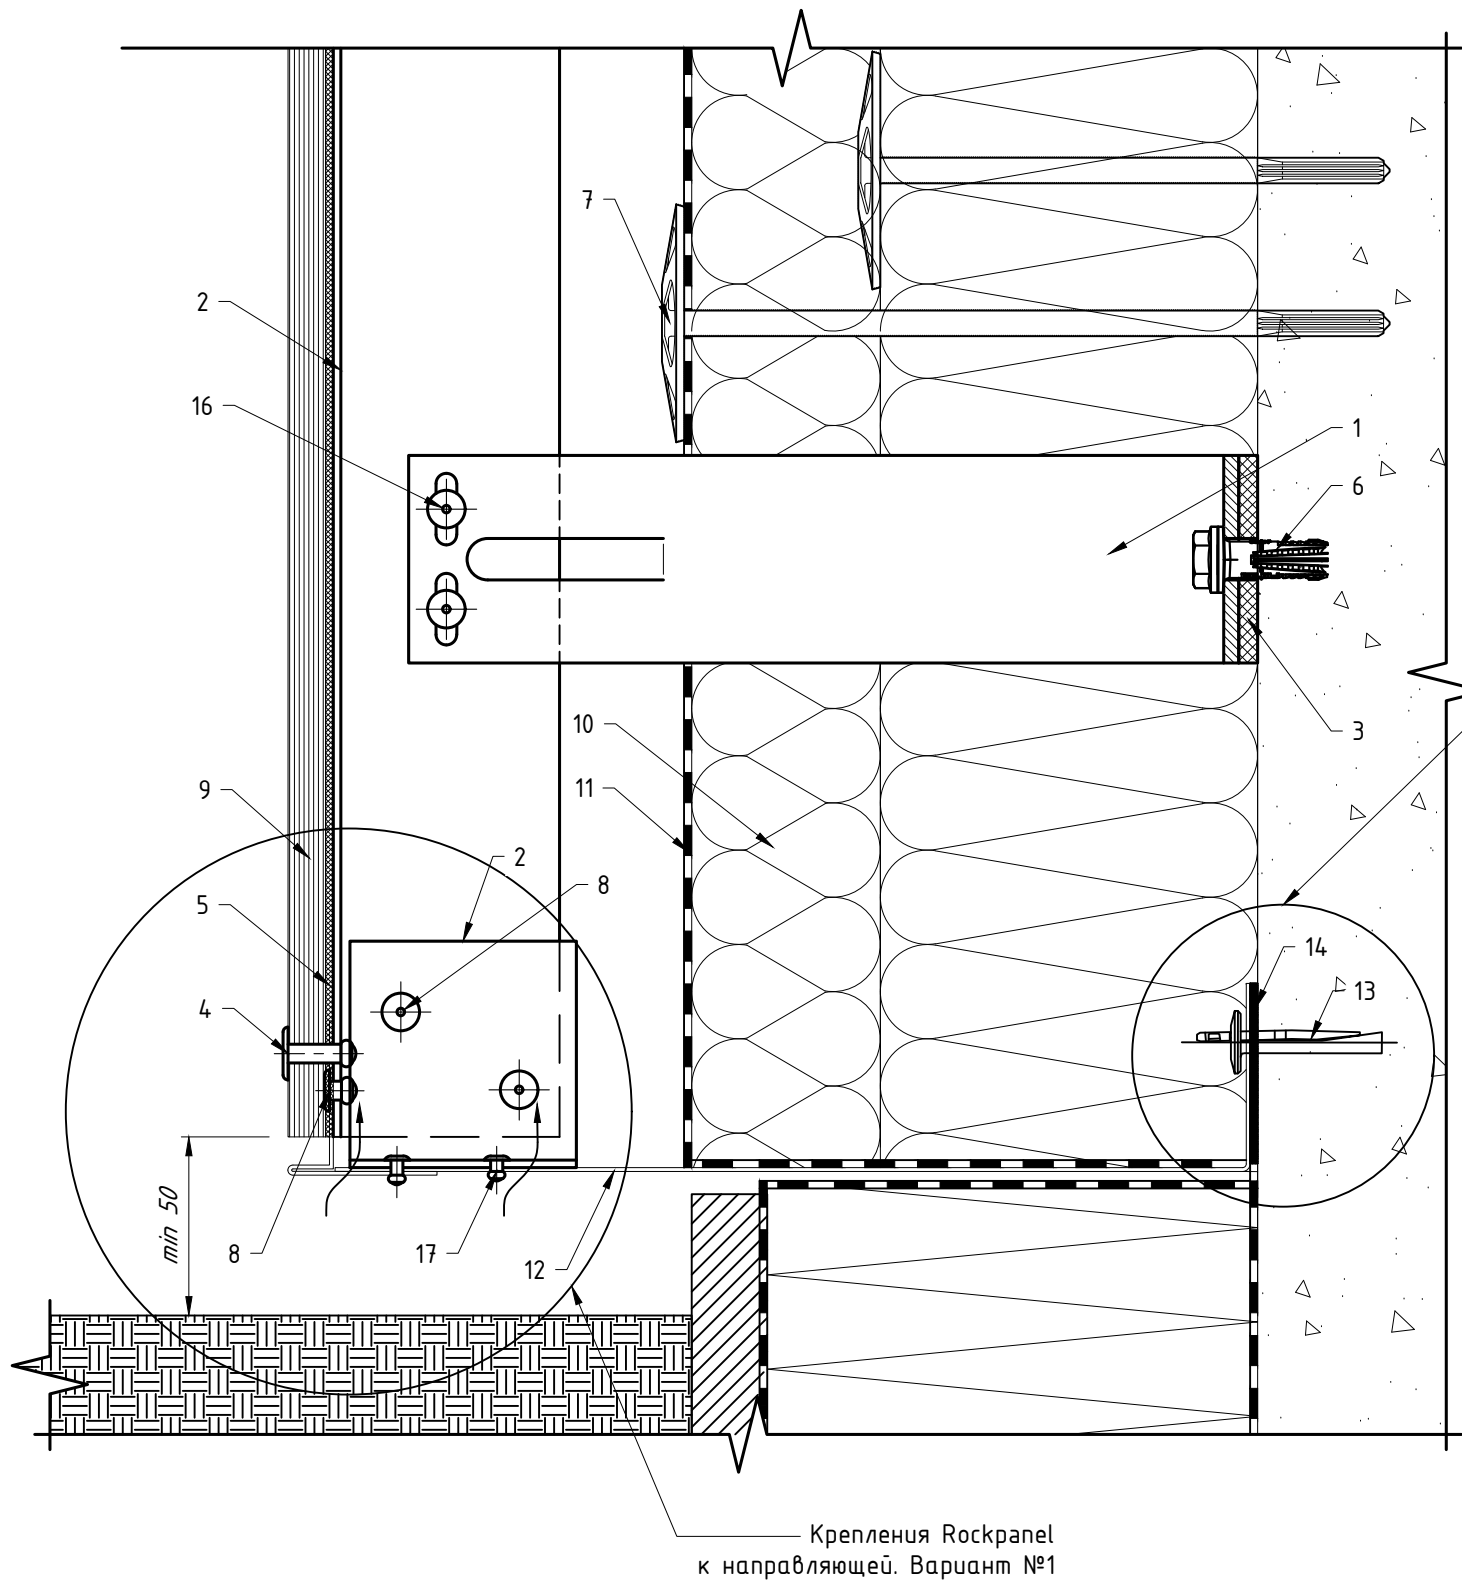

Вариант крепления оцинкованного листа №2

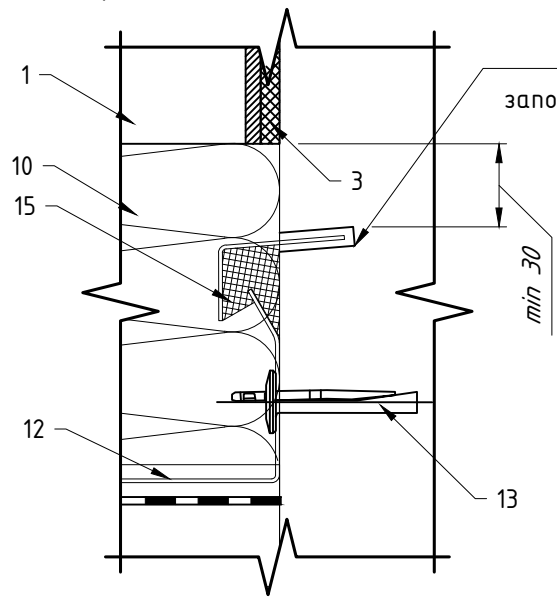

Крепление Rockpanel к направляющей: вариант №2 (скрытое крепление, клей и клеящая лента)

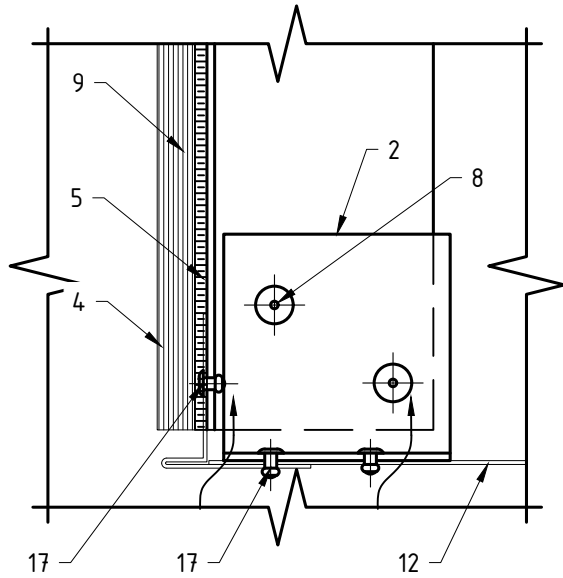

Вариант крепления отлива №1


Уровень отмостки

Поз.	Наименование	Артикул
1	Кронштейн MFT-MF 220 S	См. раздел №2
2	Профиль MFT-T (L)	См. раздел №2
3	Термомост MFT-ISO S	2096768
4	Заклепка вытяжная с увеличенным бортиком $\phi 4.8 \times 21$ K14 A2/A2	2190959
5	Уплотнитель MFT-JS	См. раздел №2
6	Анкер фасадный	См. раздел №2
7	Анкер для крепления утеплителя	См. раздел №2
8	Заклепка вытяжная $\phi 4.8 \times 12$ A2/A2 (Al/A2)	См. раздел №2
9	Облицовка: Rockpanel*	
10	Утеплитель	
11	Паропроницаемая гидроизоляция из НГ материала	устанавливается, если применимо
12	Отлив, оц.сталь тол. $\geq 0,55$ мм	не входит в поставку UTECH
13	Анкер для крепления отлива	См. раздел №2
14	Бутил-каучуковая лента	не входит в поставку UTECH
15	Герметик силиконовый	не входит в поставку UTECH
16	Заклепка вытяжная $\phi 4.8 \times 12$ Al/A2(A2/A2), Саморез с прессшайбой и сверлом $\phi 5.5 \times 19$ A2 DIN 7504 K	См. раздел №2
17	Заклепка вытяжная $\phi 3.2 \times 8$ A2/A2	2190957
18	Двусторонняя клеящая лента, клей	не входит в поставку UTECH


Примечание:

1. Устройство цоколя показано условно.
2. Целесообразность применения данного решения определить по проекту.
3. * – данное тех.решение предназначено не для всех типов облицовки, более подробно см. п.1.8.
4. ** – для отвода капельной влаги и циркуляции воздуха предусмотреть отверстия. Количество отверстий определить в соответствии с необходимым объемом воздуха для обеспечения работоспособности навесной фасадной системы с воздушным зазором.

7.6 Примыкание к цоколю: вариант 1. Крепление Rockpanel к направляющей: вариант 3.

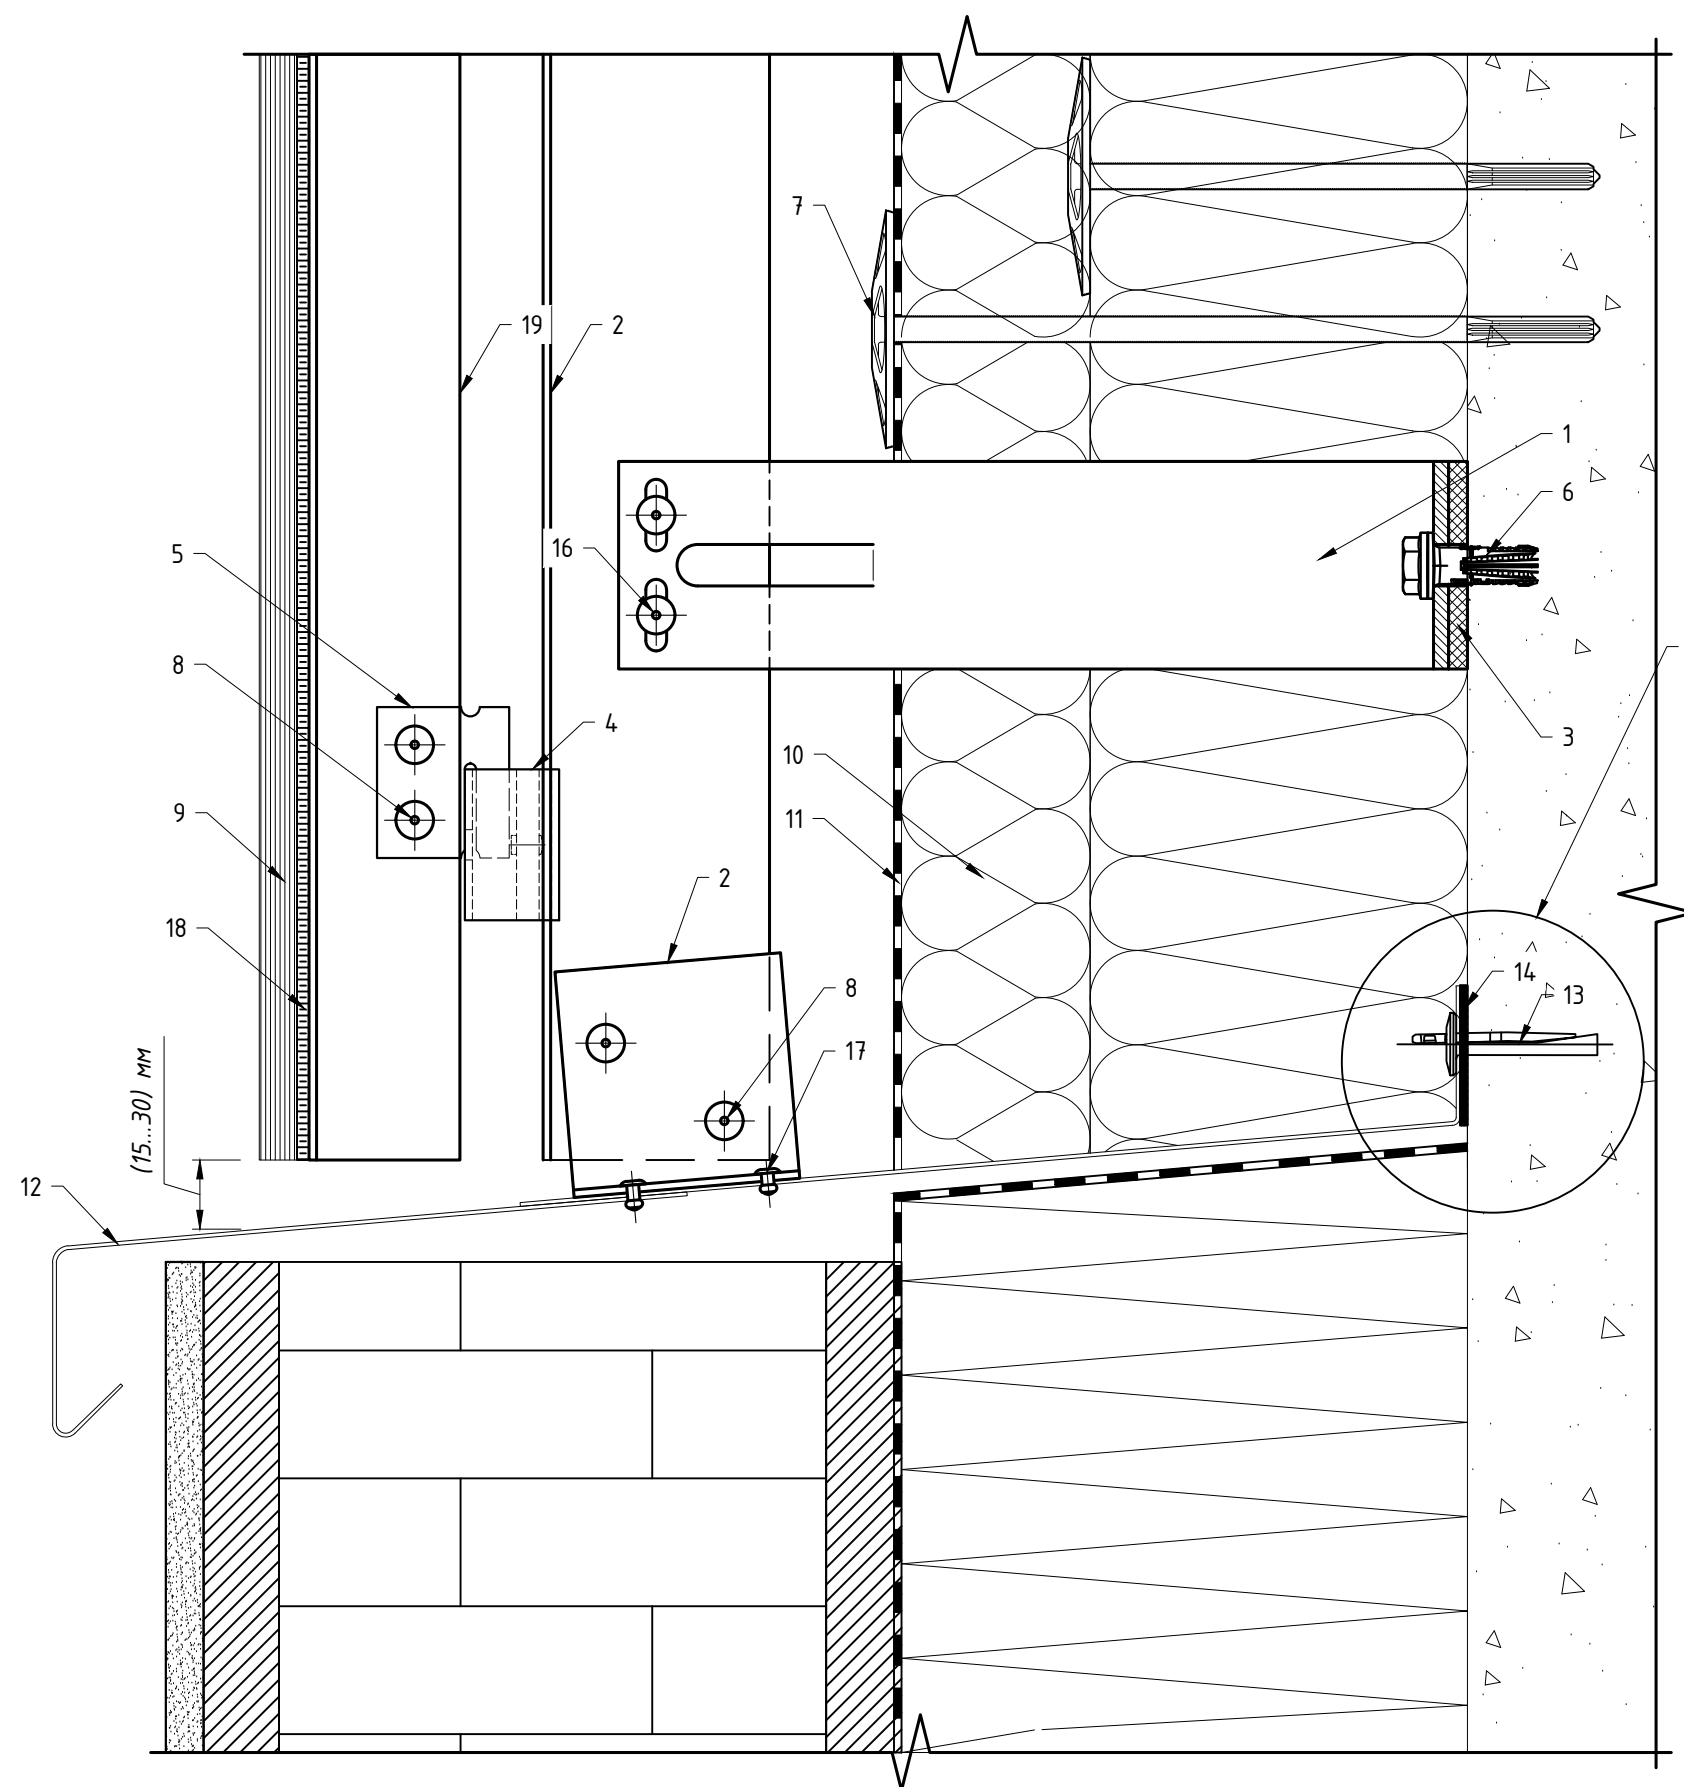

Вариант крепления отлива №2

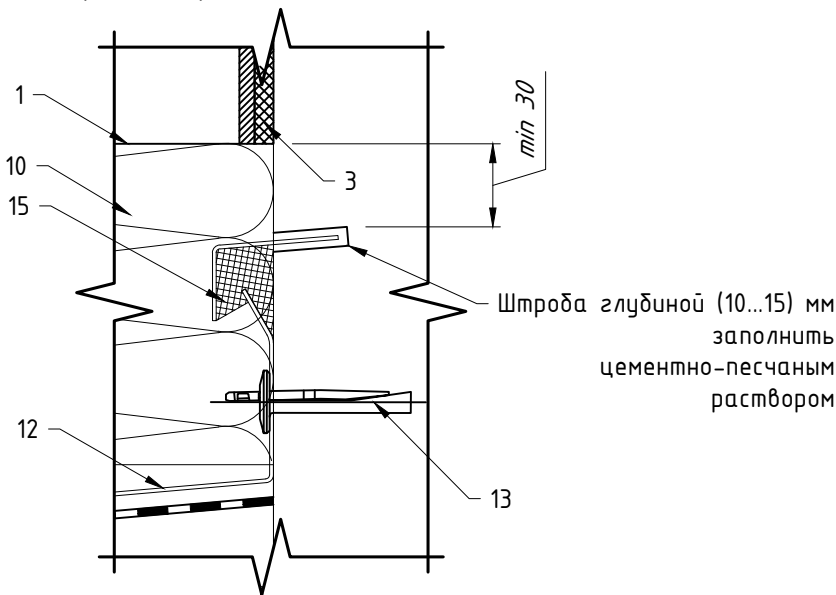


Вариант крепления отлива №1


Поз.	Наименование	Артикул
1	Кронштейн MFT-MF 220 S	См. раздел №2
2	Профиль MFT-T (L)	См. раздел №2
3	Термомост MFT-ISO S	2096768
4	Салазка в сборе с винтом MFT-CCF	2096951
5	Икля универсальная MFT-CCU	2096948
6	Анкер фасадный	См. раздел №2
7	Анкер для крепления утеплителя	См. раздел №2
8	Закlepка вытяжная $\varnothing 4,8 \times 12$ A2/A2 (A1/A2)	См. раздел №2
9	Облицовка: Rockpanel*	
10	Утеплитель	
11	Паропроницаемая гидроизоляция из НГ материала	устанавливается, если применимо
12	Отлив, оц.сталь тол. $\geq 0,55$ мм	не входит в поставку UTECH
13	Анкер для крепления отлива	См. раздел №2
14	Бутил-каучуковая лента	не входит в поставку UTECH
15	Герметик силиконовый	не входит в поставку UTECH
16	Закlepка вытяжная $\varnothing 4,8 \times 12$ A1/A2(A2/A2), Саморез с прессшайбой и сверлом $\varnothing 5,5 \times 19$ A2 DIN 7504 K	См. раздел №2
17	Закlepка вытяжная $\varnothing 3,2 \times 8$ A2/A2	2190957
18	Двусторонняя клеящая лента, клей	не входит в поставку UTECH
19	Профиль MFT-L 40x40x18	См. раздел №2

Примечание:
1. Устройство цоколя показано условно.
2. * – данное тех решение предназначено не для всех типов облицовки, более подробно см. п.1.8.

7.6 Примыкание к цоколю: вариант 2. Крепление Rockpanel к направляющей: вариант 3.

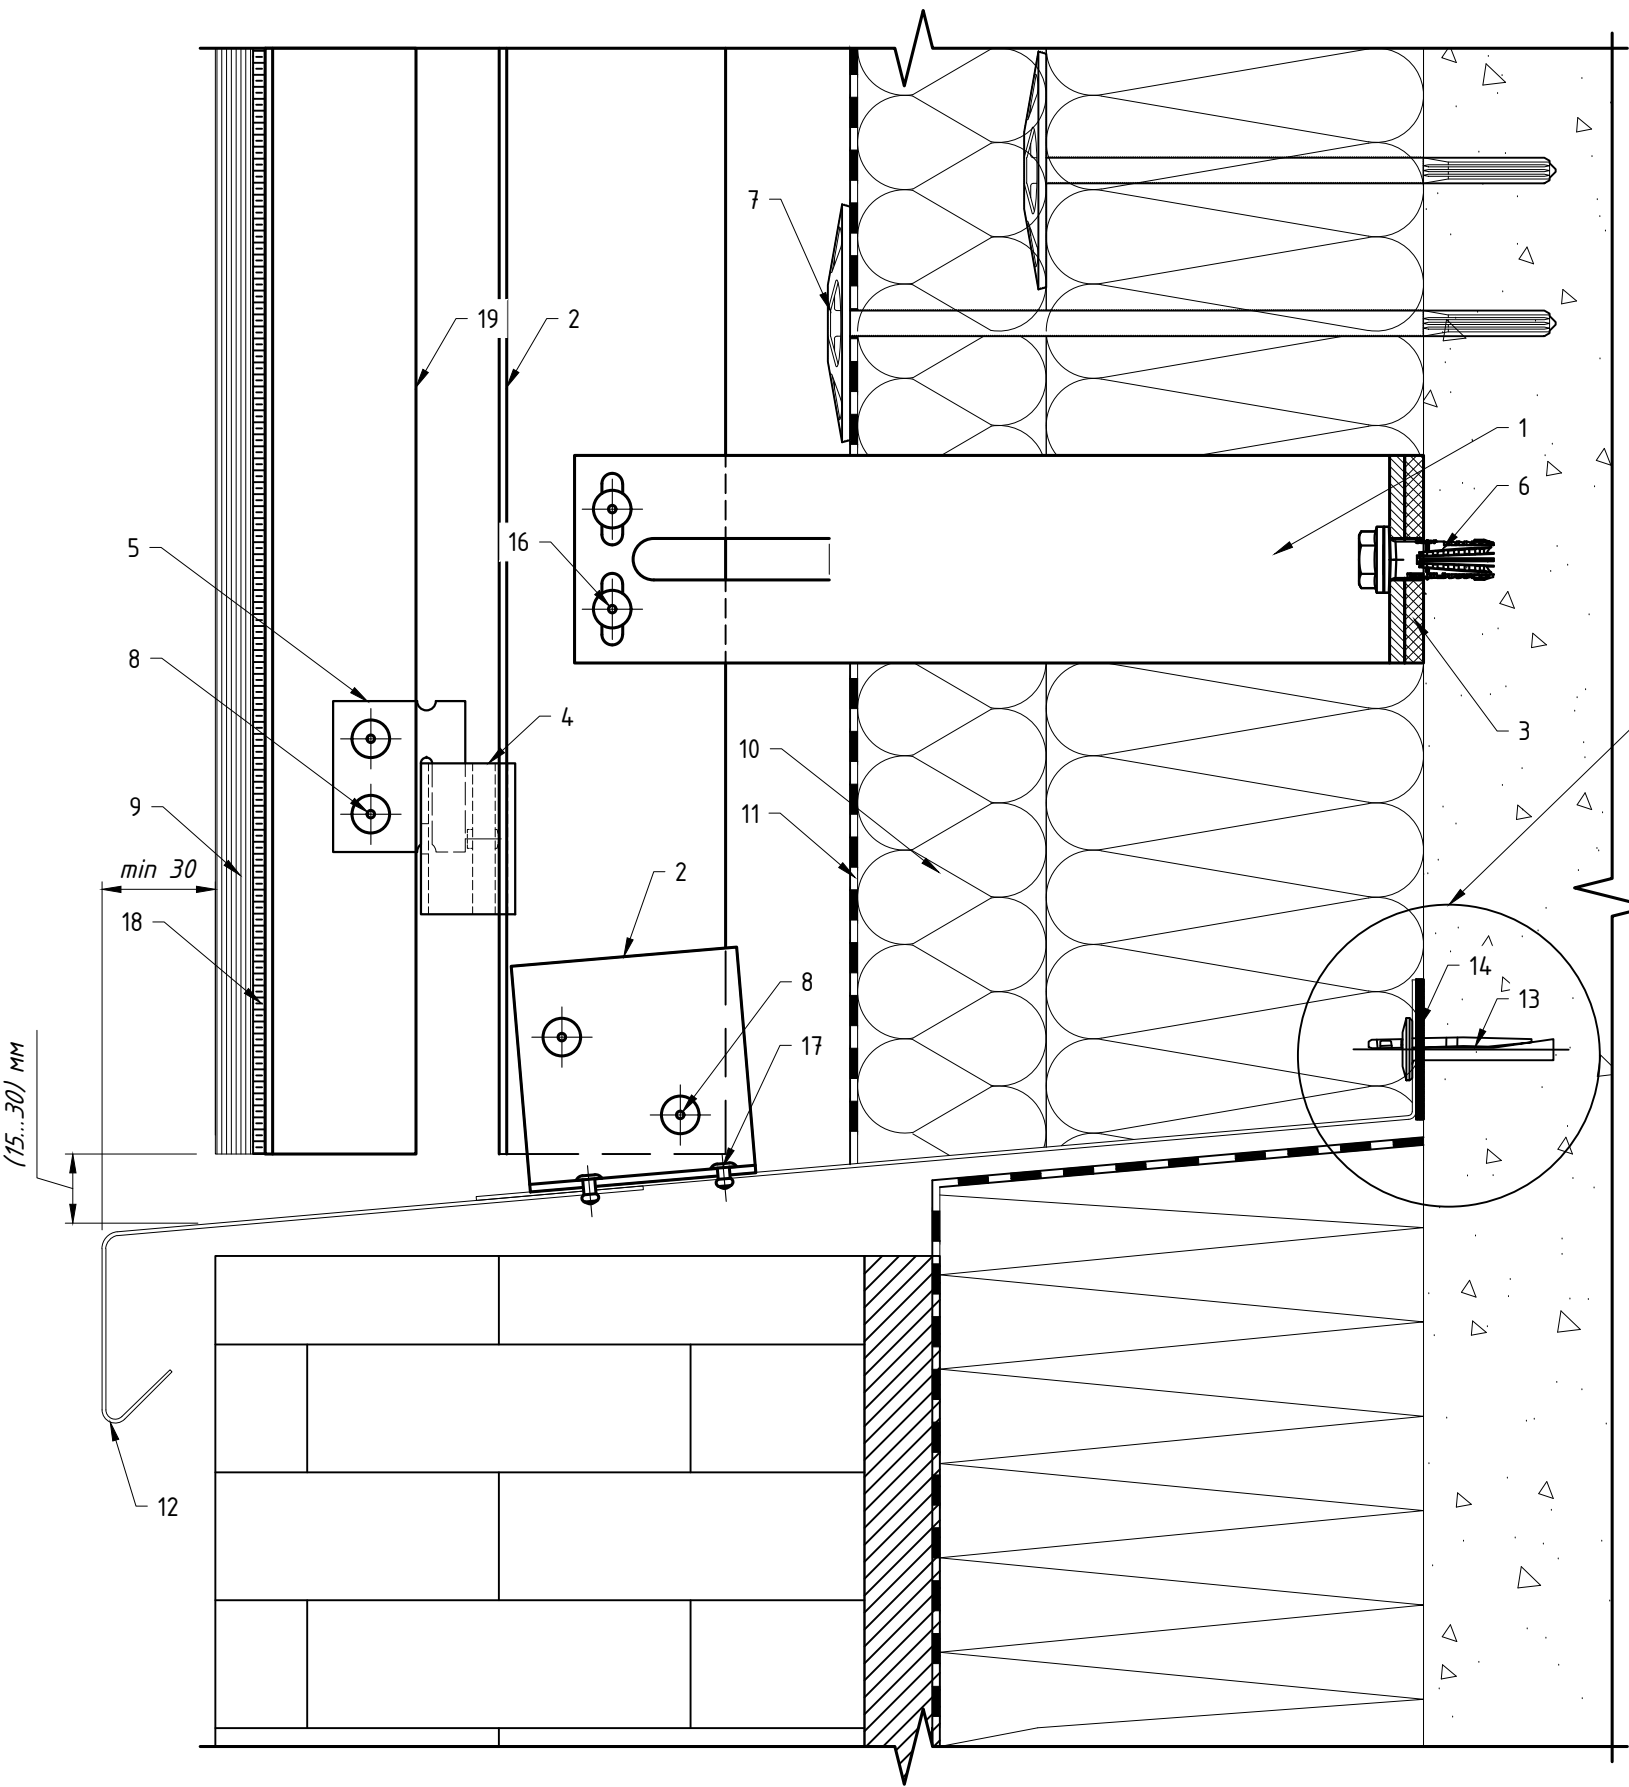

Вариант крепления отлива №2

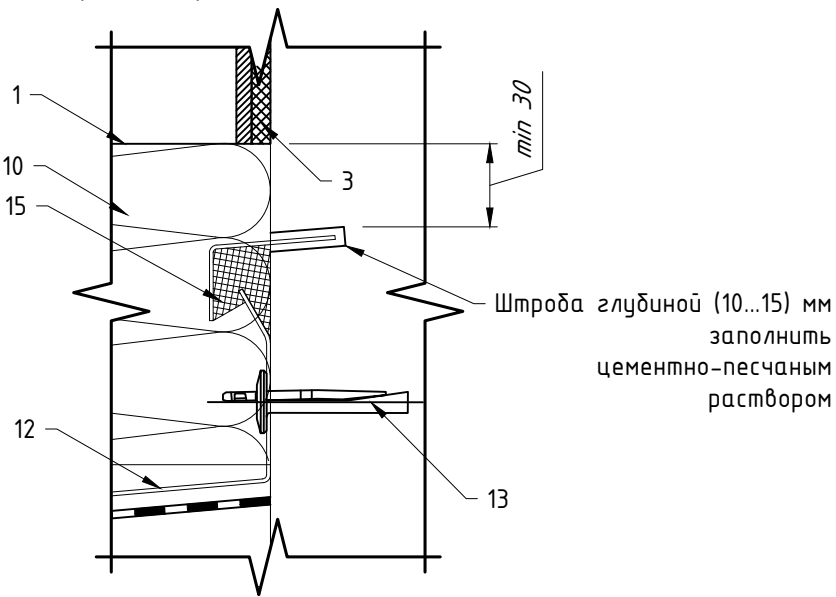


Вариант крепления отлива №1


Поз.	Наименование	Артикул
1	Кронштейн MFT-MF 220 S	См. раздел №2
2	Профиль MFT-T (L)	См. раздел №2
3	Термомост MFT-ISO S	2096768
4	Салазка в сборе с винтом MFT-CCF	2096951
5	Икля универсальная MFT-CCU	2096948
6	Анкер фасадный	См. раздел №2
7	Анкер для крепления утеплителя	См. раздел №2
8	Закlepка вытяжная $\Phi 4,8 \times 12$ A2/A2 (A1/A2)	См. раздел №2
9	Облицовка: Rockpanel*	
10	Утеплитель	
11	Паропроницаемая гидроизоляция из НГ материала	устанавливается, если применимо
12	Отлив, оц.сталь тол. $\geq 0,55$ мм	не входит в поставку UTECH
13	Анкер для крепления отлива	См. раздел №2
14	Бутил-каучуковая лента	не входит в поставку UTECH
15	Герметик силиконовый	не входит в поставку UTECH
16	Закlepка вытяжная $\Phi 4,8 \times 12$ A1/A2(A2/A2), Саморез с прессшайбой и сверлом $\Phi 5,5 \times 19$ A2 DIN 7504 K	См. раздел №2
17	Закlepка вытяжная $\Phi 3,2 \times 8$ A2/A2	2190957
18	Двусторонняя клеящая лента, клей	не входит в поставку UTECH
19	Профиль MFT-L 40x40x18	См. раздел №2

Примечание:
1. Устройство цоколя показано условно.
2. * — данное техрешение предназначено не для всех типов облицовки, более подробно см. п.1.8.

7.6 Примыкание к цоколю: вариант 3. Крепление Rockpanel к направляющей: вариант 3.

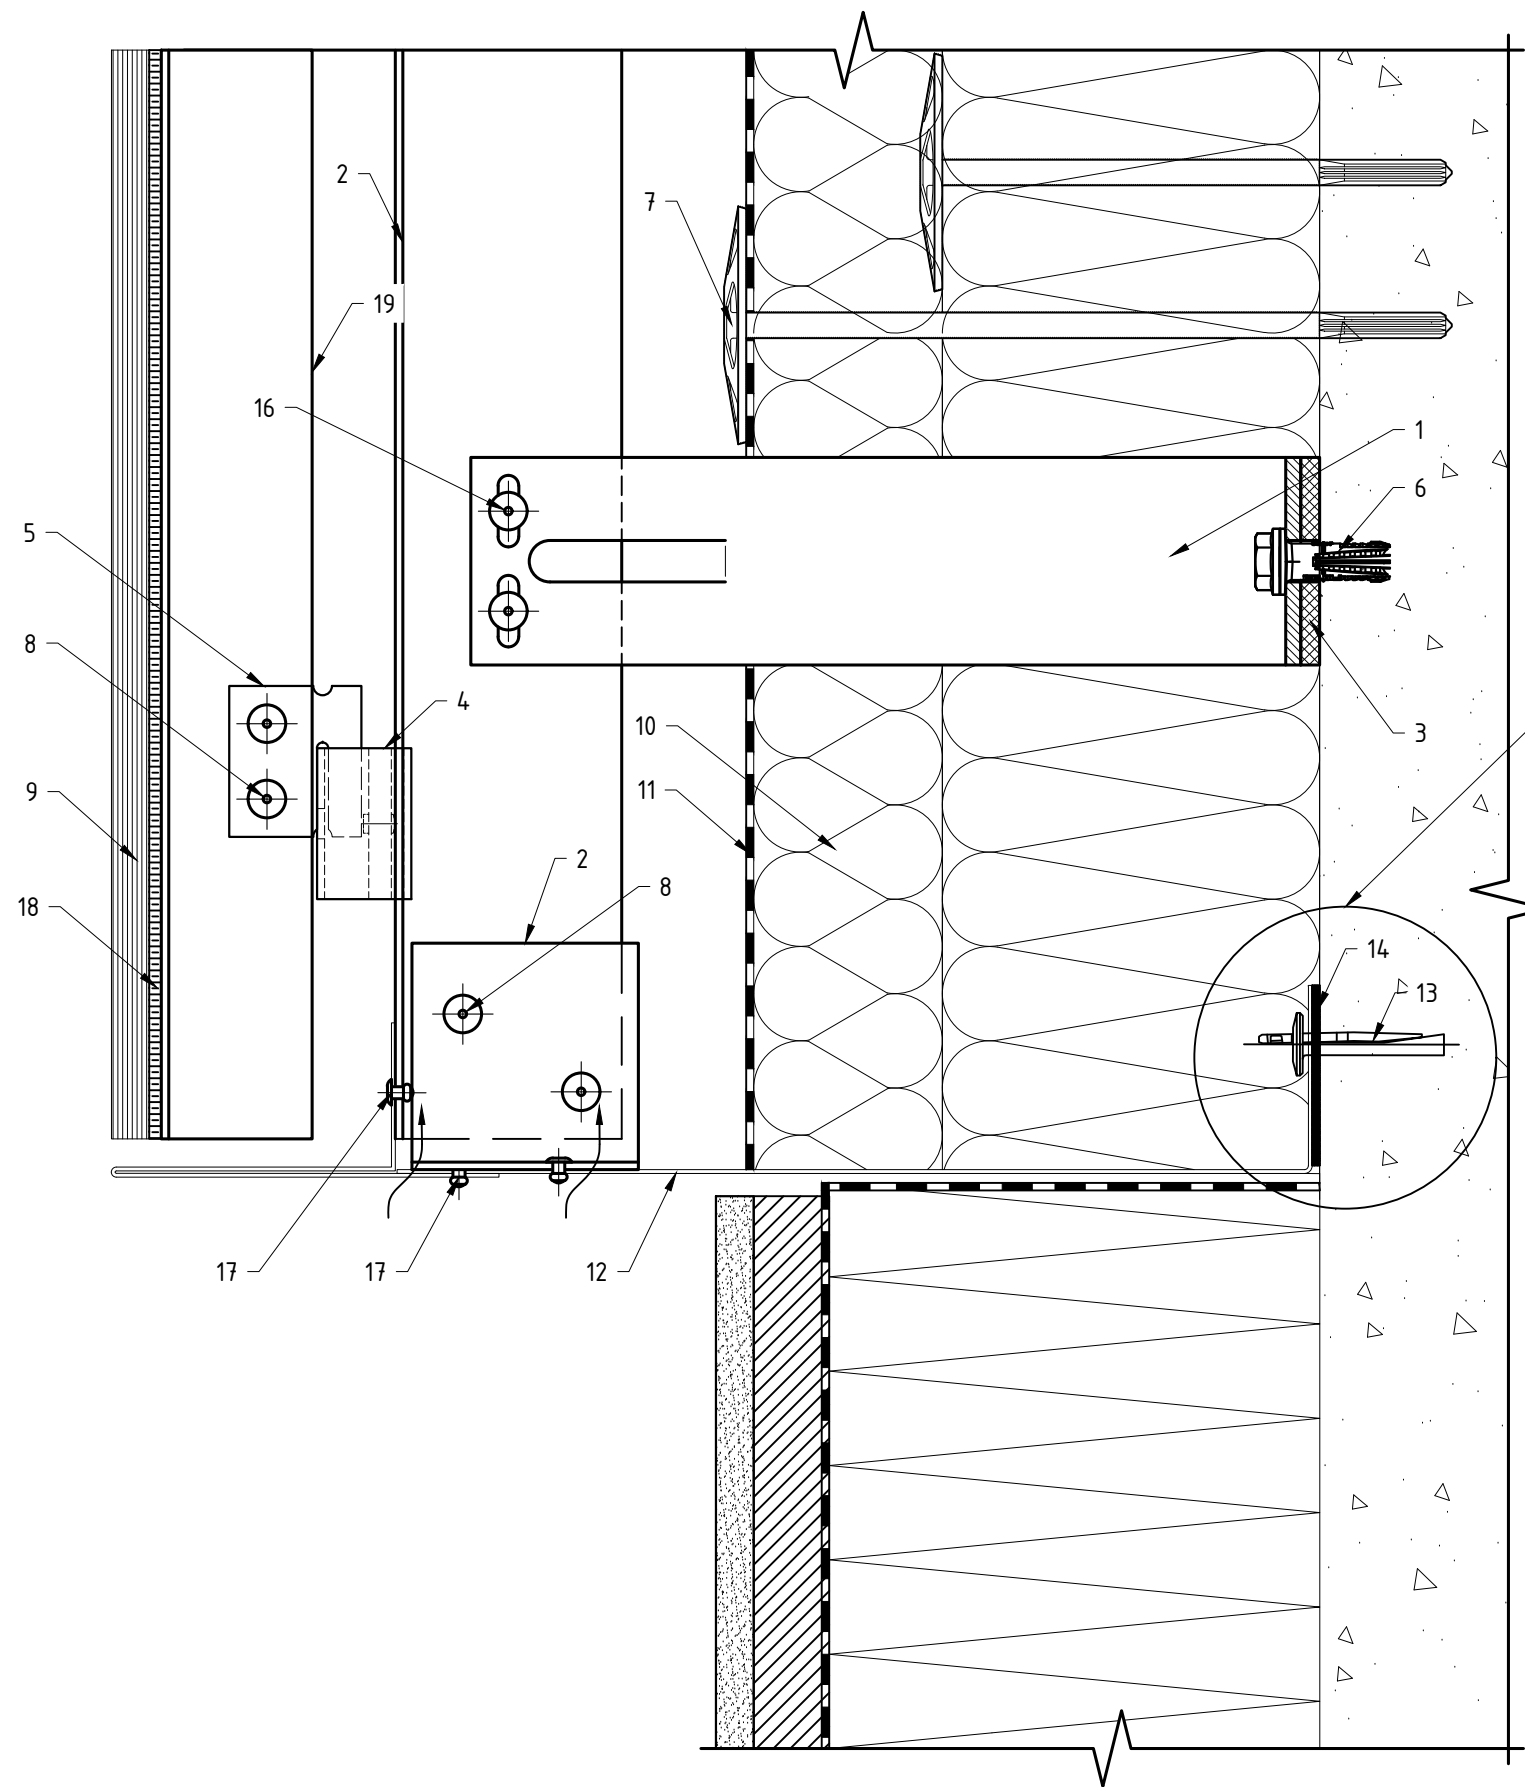

Вариант крепления оцинкованного листа №2

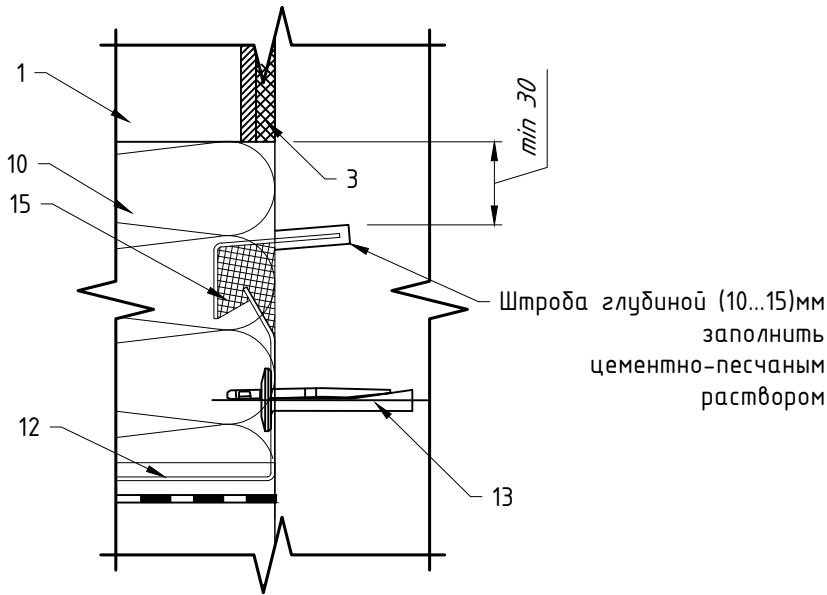


Вариант крепления отлива №1

Поз.	Наименование	Артикул
1	Кронштейн MFT-MF 220 S	См. раздел №2
2	Профиль MFT-T (L)	См. раздел №2
3	Термомост MFT-ISO S	2096768
4	Салазка в сборе с винтом MFT-CCF	2096951
5	Икля универсальная MFT-CCU	2096948
6	Анкер фасадный	См. раздел №2
7	Анкер для крепления утеплителя	См. раздел №2
8	Заклепка вытяжная $\Phi 4,8 \times 12$ A2/A2 (Al/A2)	См. раздел №2
9	Облицовка: Rockpanel*	
10	Утеплитель	
11	Паропроницаемая гидроизоляция из НГ материала	устанавливается, если применимо
12	Отлив, оц.сталь тол. $\geq 0,55$ мм	не входит в поставку UTECH
13	Анкер для крепления отлива	См. раздел №2
14	Бутил-каучуковая лента	не входит в поставку UTECH
15	Герметик силиконовый	не входит в поставку UTECH
16	Заклепка вытяжная $\Phi 4,8 \times 12$ Al/A2(A2/A2), Саморез с прессшайбой и сверлом $\Phi 5,5 \times 19$ A2 DIN 7504 K	См. раздел №2
17	Заклепка вытяжная $\Phi 3,2 \times 8$ A2/A2	2190957
18	Двусторонняя клеящая лента, клей	не входит в поставку UTECH
19	Профиль MFT-L 40x40x1.8	См. раздел №2


Примечание:

1. Устройство цоколя показано условно.
2. * – данное тех решение предназначено не для всех типов облицовки, более подробно см. п.1.8.
3. ** – для отвода капельной влаги и циркуляции воздуха предусмотреть отверстия. Количество отверстий определить в соответствии с необходимым объемом воздуха для обеспечения работоспособности навесной фасадной системы с воздушным зазором.

7.6 Примыкание к цоколю: вариант 4. Крепление Rockpanel к направляющей: вариант 3.

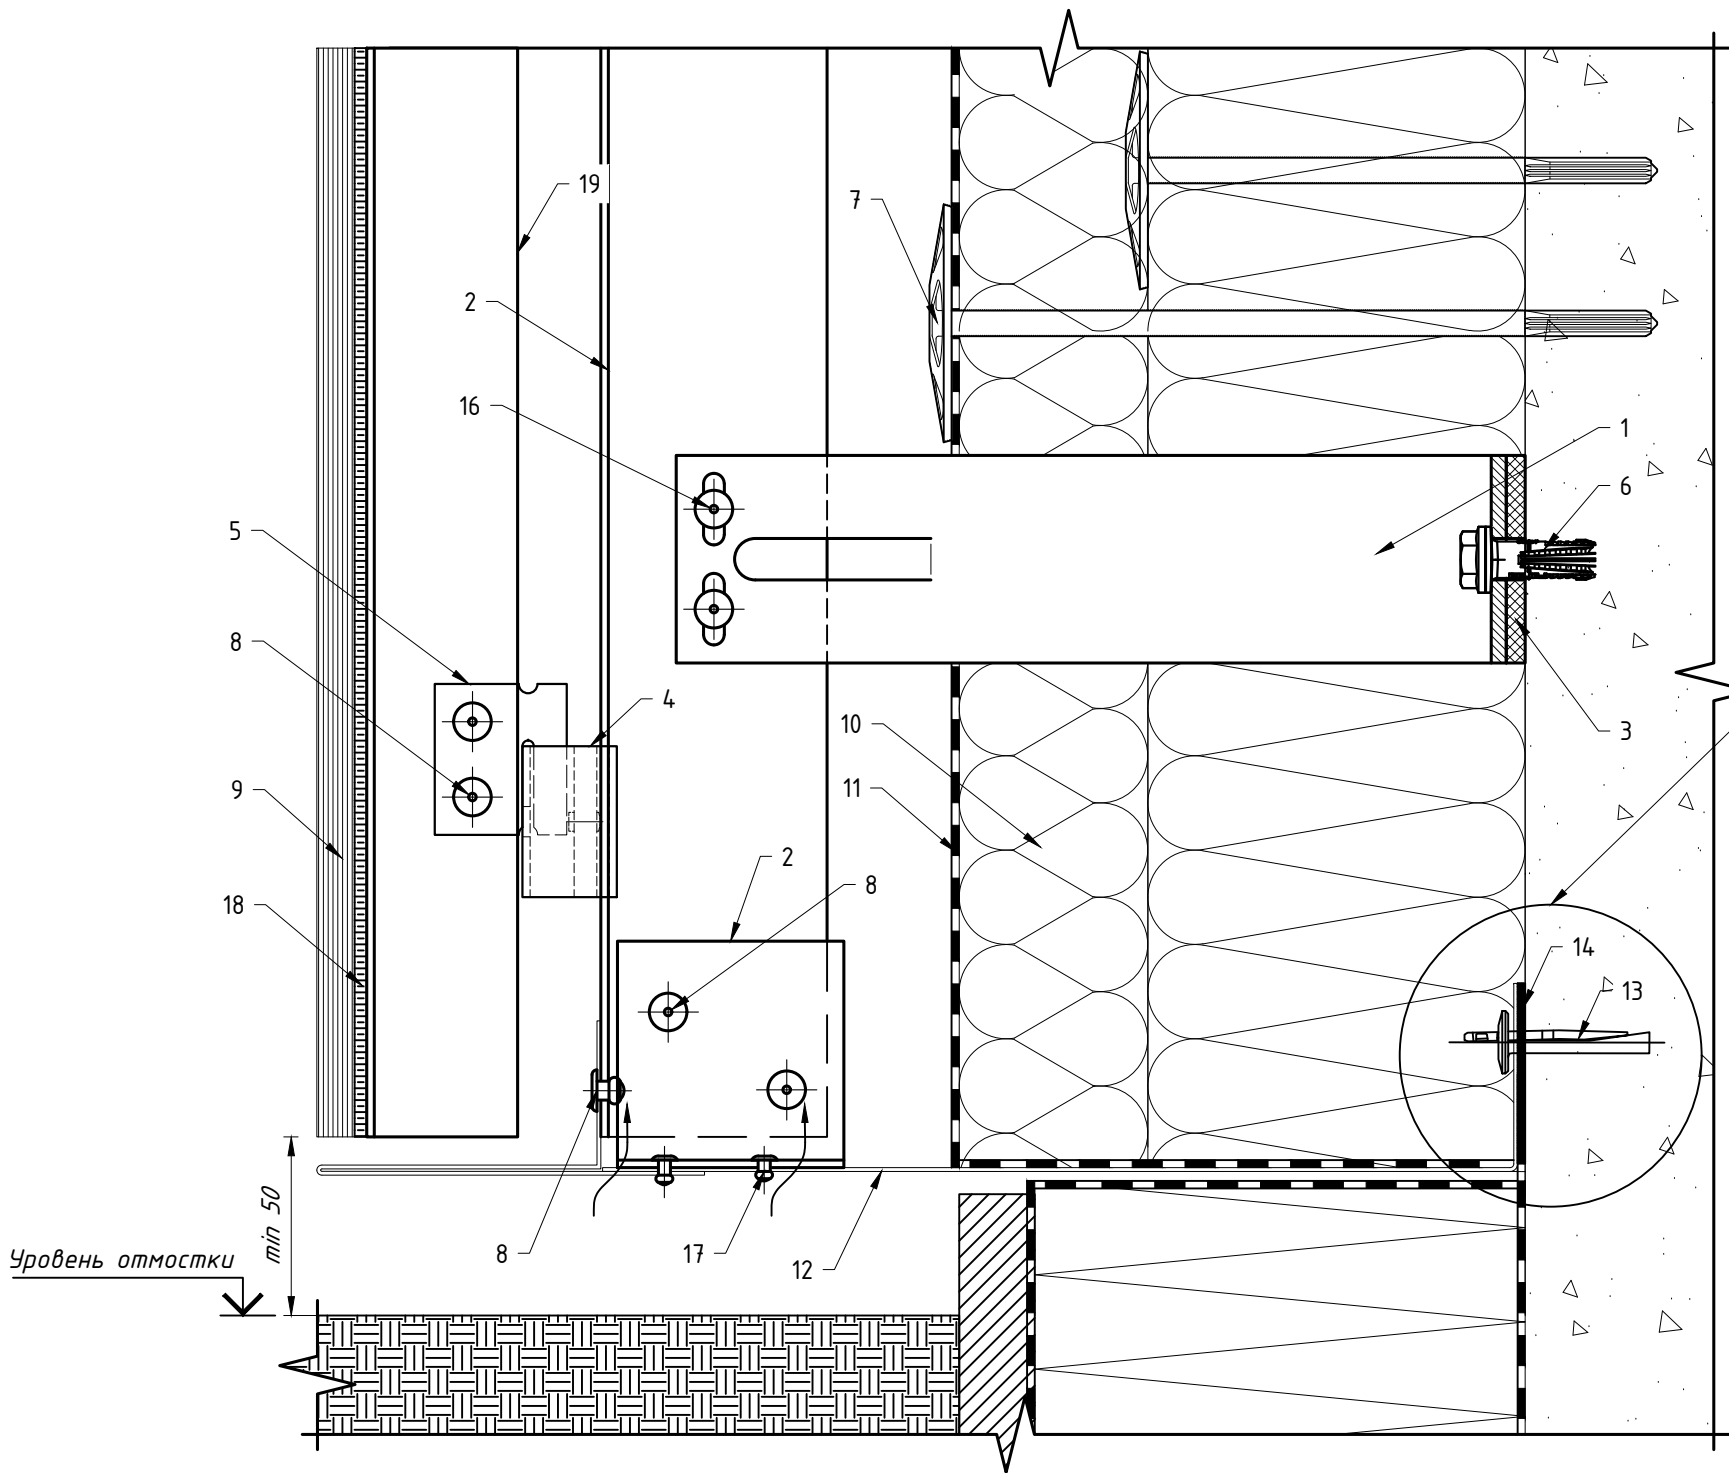


Вариант крепления оцинкованного листа №2

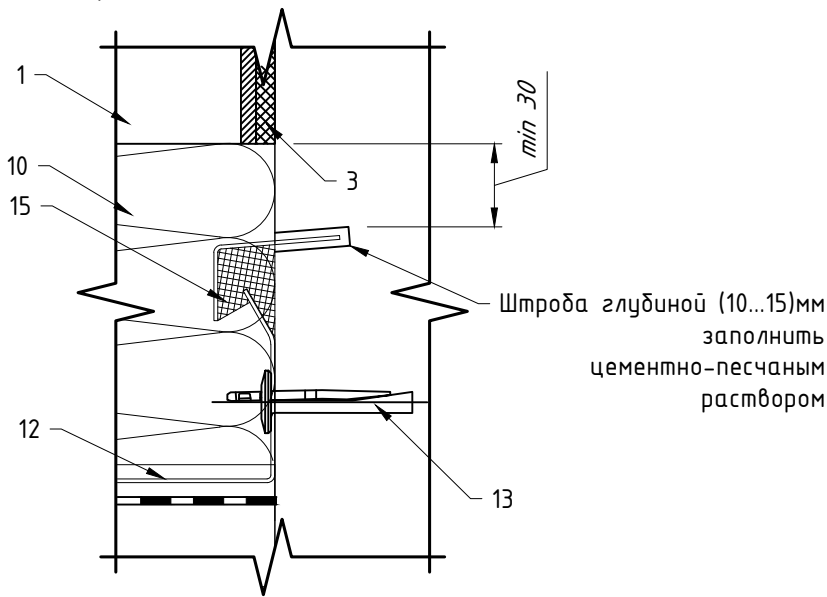


Вариант крепления отлива №1

Поз.	Наименование	Артикул
1	Кронштейн MFT-MF 220 S	См. раздел №2
2	Профиль MFT-T (L)	См. раздел №2
3	Термомост MFT-ISO S	2096768
4	Салазка в сборе с винтом MFT-CCF	2096951
5	Икля универсальная MFT-CCU	2096948
6	Анкер фасадный	См. раздел №2
7	Анкер для крепления утеплителя	См. раздел №2
8	Заклепка вытяжная $\Phi 4,8 \times 12$ A2/A2 (Al/A2)	См. раздел №2
9	Облицовка: Rockpanel*	
10	Утеплитель	
11	Паропроницаемая гидроизоляция из НГ материала	устанавливается, если применимо
12	Отлив, оц.сталь тол. $\geq 0,55\text{мм}$	не входит в поставку UTECH
13	Анкер для крепления отлива	См. раздел №2
14	Бутил-каучуковая лента	не входит в поставку UTECH
15	Герметик силиконовый	не входит в поставку UTECH
16	Заклепка вытяжная $\Phi 4,8 \times 12$ Al/A2(A2/A2), Саморез с прессшайбой и сверлом $\Phi 5,5 \times 19$ A2 DIN 7504 K	См. раздел №2
17	Заклепка вытяжная $\Phi 3,2 \times 8$ A2/A2	2190957
18	Двусторонняя клеящая лента, клей	не входит в поставку UTECH
19	Профиль MFT-L 40x40x18	См. раздел №2

Примечание:
1. Устройство цоколя показано условно.
2. * – данное тех решение предназначено не для всех типов облицовки, более подробно см. п.1.8.
3. ** – для отвода капельной влаги и циркуляции воздуха предусмотреть отверстия. Количество отверстий определить в соответствии с необходимым объемом воздуха для обеспечения работоспособности навесной фасадной системы с воздушным зазором.

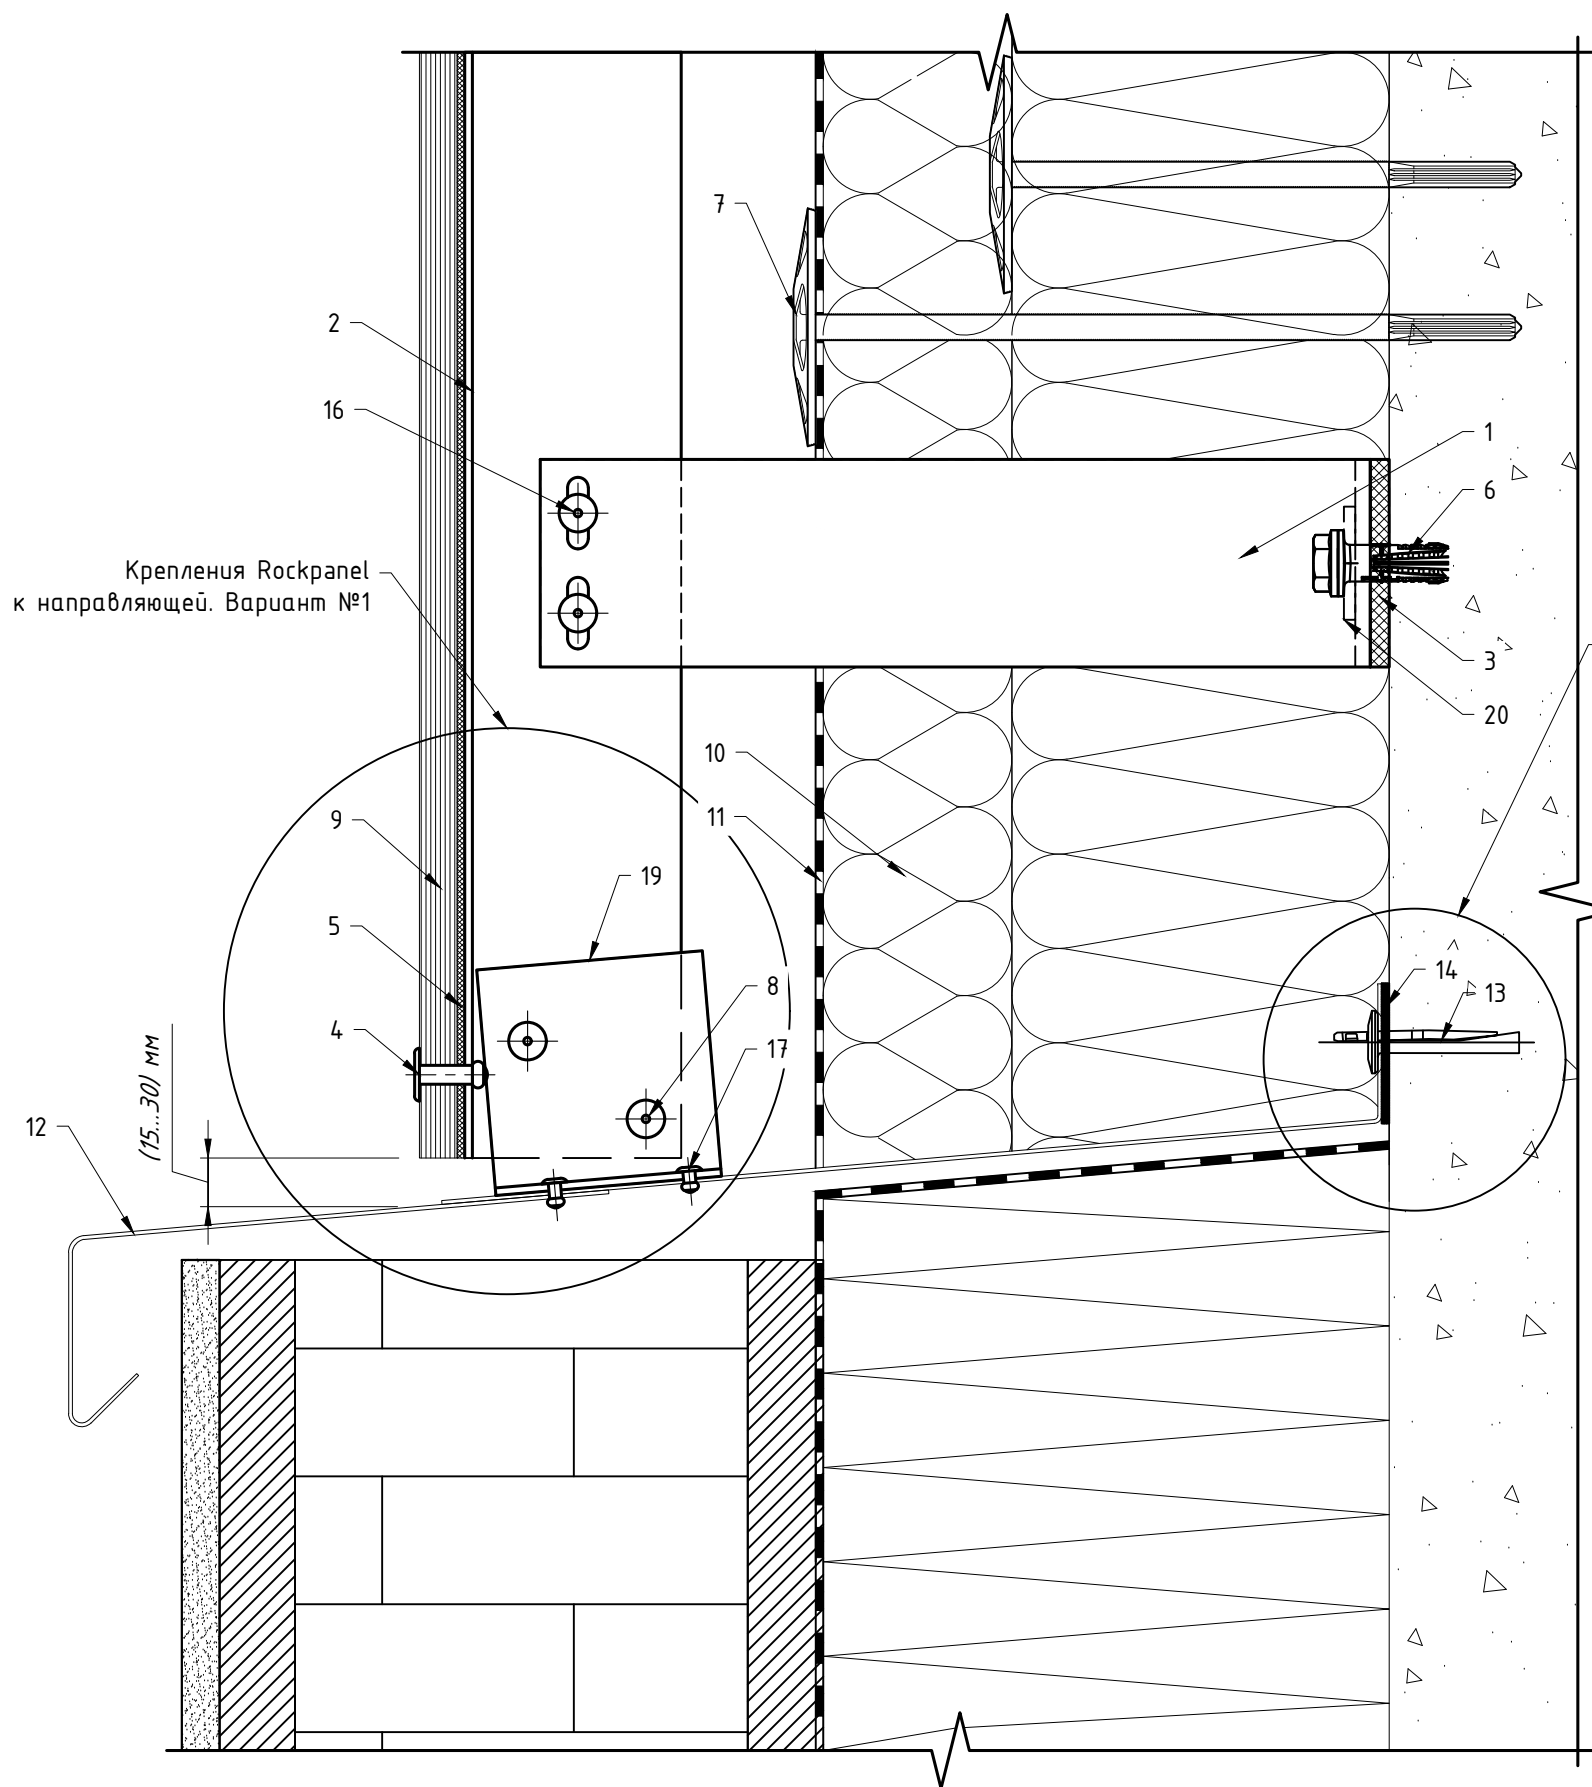


Вариант крепления отлива №2

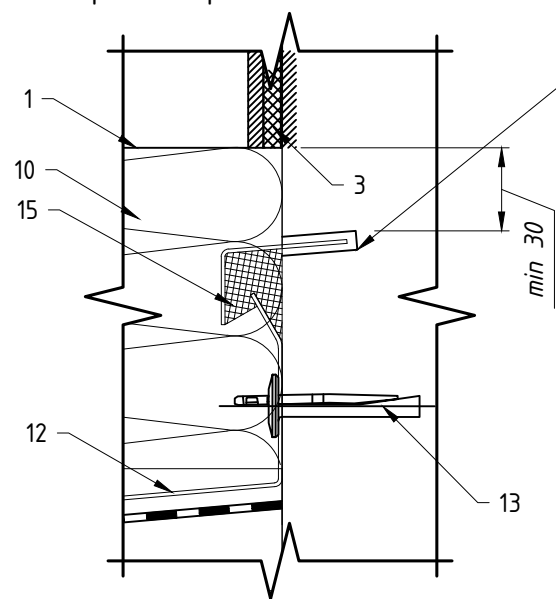

Штроба глубиной (10...15) мм
заполнить цементно-песчаным раствором

Крепление Rockpanel к направляющей: вариант №2
(скрытое крепление, клей и клеящая лента)

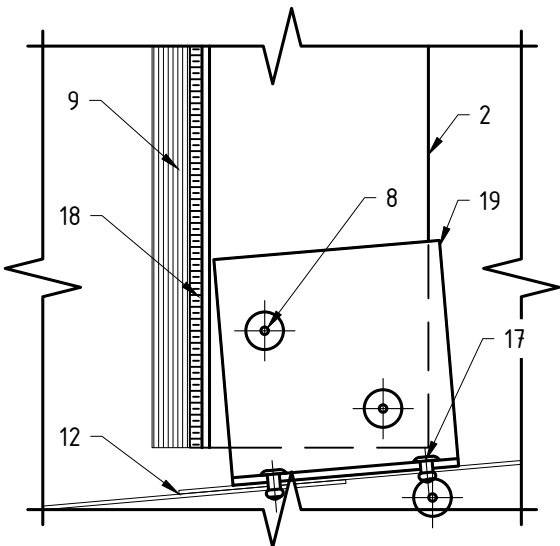


Вариант крепления
отлива №1

Поз.	Наименование	Артикул
1	Кронштейн MFT-RB 220 S	См. раздел №2
2	Профиль MFT-RP 57x50x3	См. раздел №2
3	Термомост MFT-RBI S	2074415
4	Заклепка вытяжная с увеличенным бортиком $\Phi 4.8 \times 21$ K14 A2/A2	2190959
5	Уплотнитель MFT-JS	См. раздел №2
6	Анкер фасадный	См. раздел №2
7	Анкер для крепления утеплителя	См. раздел №2
8	Заклепка вытяжная $\Phi 4.8 \times 12$ A2/A2 (Al/A2)	См. раздел №2
9	Облицовка: Rockpanel*	
10	Утеплитель	
11	Паропроницаемая гидроизоляция из НГ материала	устанавливается, если применимо
12	Отлив, оц.сталь тол. $\geq 0,55$ мм	не входит в поставку UTECH
13	Анкер для крепления отлива	См. раздел №2
14	Бутил-каучуковая лента	не входит в поставку UTECH
15	Герметик силиконовый	не входит в поставку UTECH
16	Заклепка вытяжная $\Phi 4.8 \times 12$ Al/A2(A2/A2), Саморез с прессшайбой и сверлом $\Phi 5.5 \times 19$ A2 DIN 7504 K, Болтовое соединение M5	См. раздел №2
17	Заклепка вытяжная $\Phi 3.2 \times 8$ A2/A2	2190957
18	Двусторонняя клеящая лента, клей	не входит в поставку UTECH
19	Профиль MFT-L 60x38x1.8	См. раздел №2
20	Шайба MFT-BFW 30x40x3	2074416


Примечание:
1. Устройство цоколя показано условно.
2. * – данное тех решение предназначено не для всех типов облицовки, более подробно см. п.1.8.

Примыкание к цоколю: вариант 2.

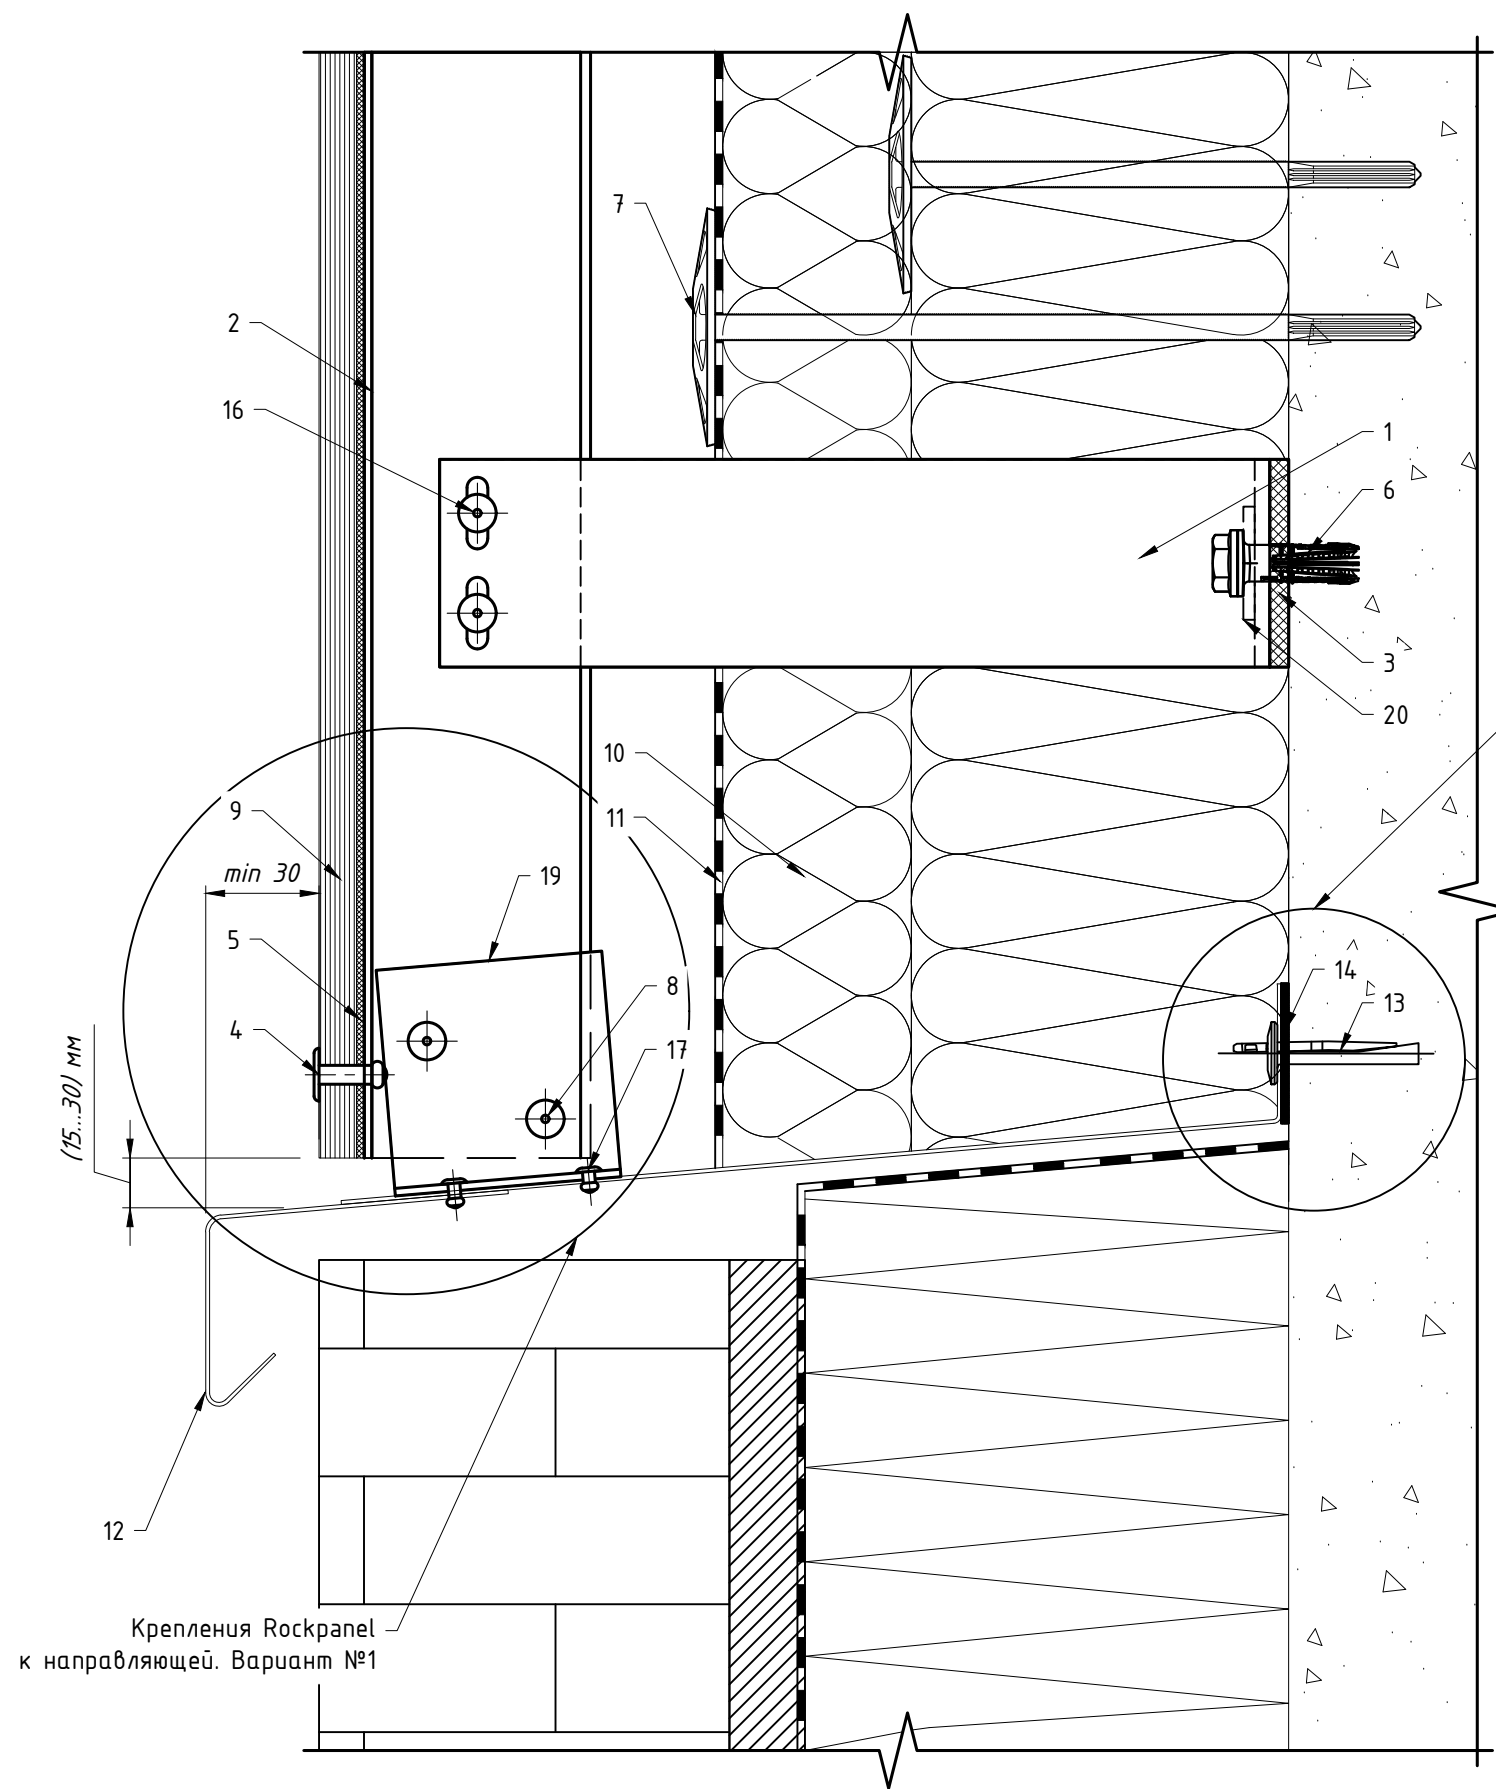


Крепления Rockpanel
к направляющей. Вариант №1

Вариант крепления отлива №2

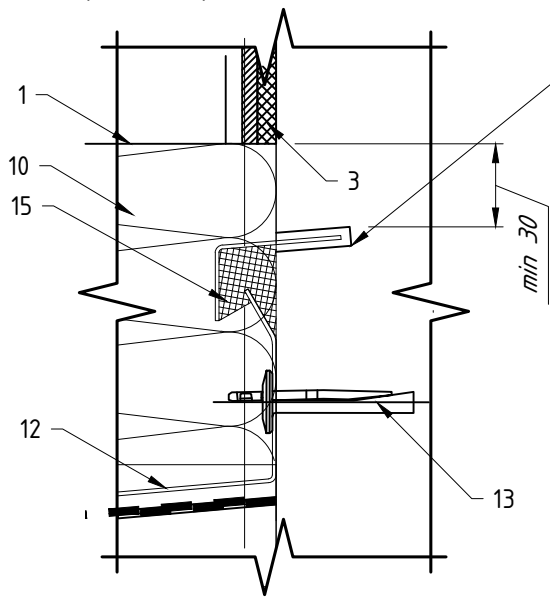

Штроба глубиной (10...15) мм
заполнить цементно-песчаным раствором

Крепление Rockpanel к направляющей: вариант №2
(скрытое крепление, клей и клеящая лента)

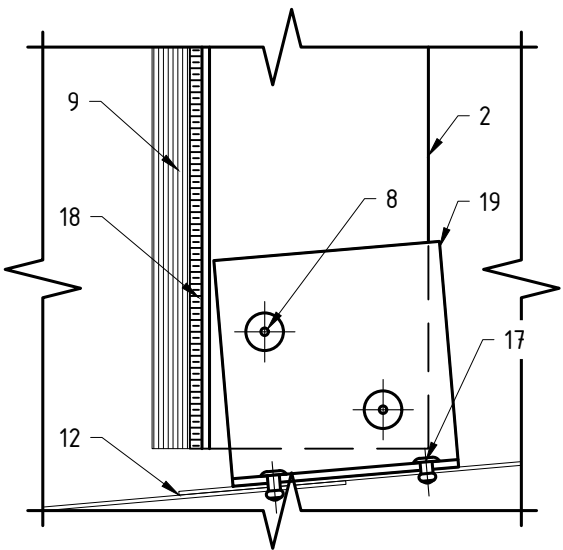


Вариант крепления
отлива №1


Поз.	Наименование	Артикул
1	Кронштейн MFT-RB 220 S	См. раздел №2
2	Профиль MFT-RP 57x50x3	См. раздел №2
3	Термомост MFT-RBI S	2074415
4	Заклепка вытяжная с увеличенным бортиком $\Phi 4.8 \times 21$ K14 A2/A2	2190959
5	Уплотнитель MFT-JS	См. раздел №2
6	Анкер фасадный	См. раздел №2
7	Анкер для крепления утеплителя	См. раздел №2
8	Заклепка вытяжная $\Phi 4.8 \times 12$ A2/A2 (Al/A2)	См. раздел №2
9	Облицовка: Rockpanel*	
10	Утеплитель	
11	Паропроницаемая гидроизоляция из НГ материала	устанавливается, если применимо
12	Отлив, оц.сталь тол. $\geq 0,55$ мм	не входит в поставку UTECH
13	Анкер для крепления отлива	См. раздел №2
14	Бутил-каучуковая лента	не входит в поставку UTECH
15	Герметик силиконовый	не входит в поставку UTECH
16	Заклепка вытяжная $\Phi 4.8 \times 12$ Al/A2(A2/A2), Саморез с прессшайбой и сверлом $\Phi 5.5 \times 19$ A2 DIN 7504 K, Болтовое соединение M5	См. раздел №2
17	Заклепка вытяжная $\Phi 3.2 \times 8$ A2/A2	2190957
18	Двусторонняя клеящая лента, клей	не входит в поставку UTECH
19	Профиль MFT-L 60x38x1.8	См. раздел №2
20	Шайба MFT-BFW 30x40x3	2074416

Примечание:

1. Устройство цоколя показано условно.
2. * — данное техрешение предназначено не для всех типов облицовки, более подробно см. п.1.8.

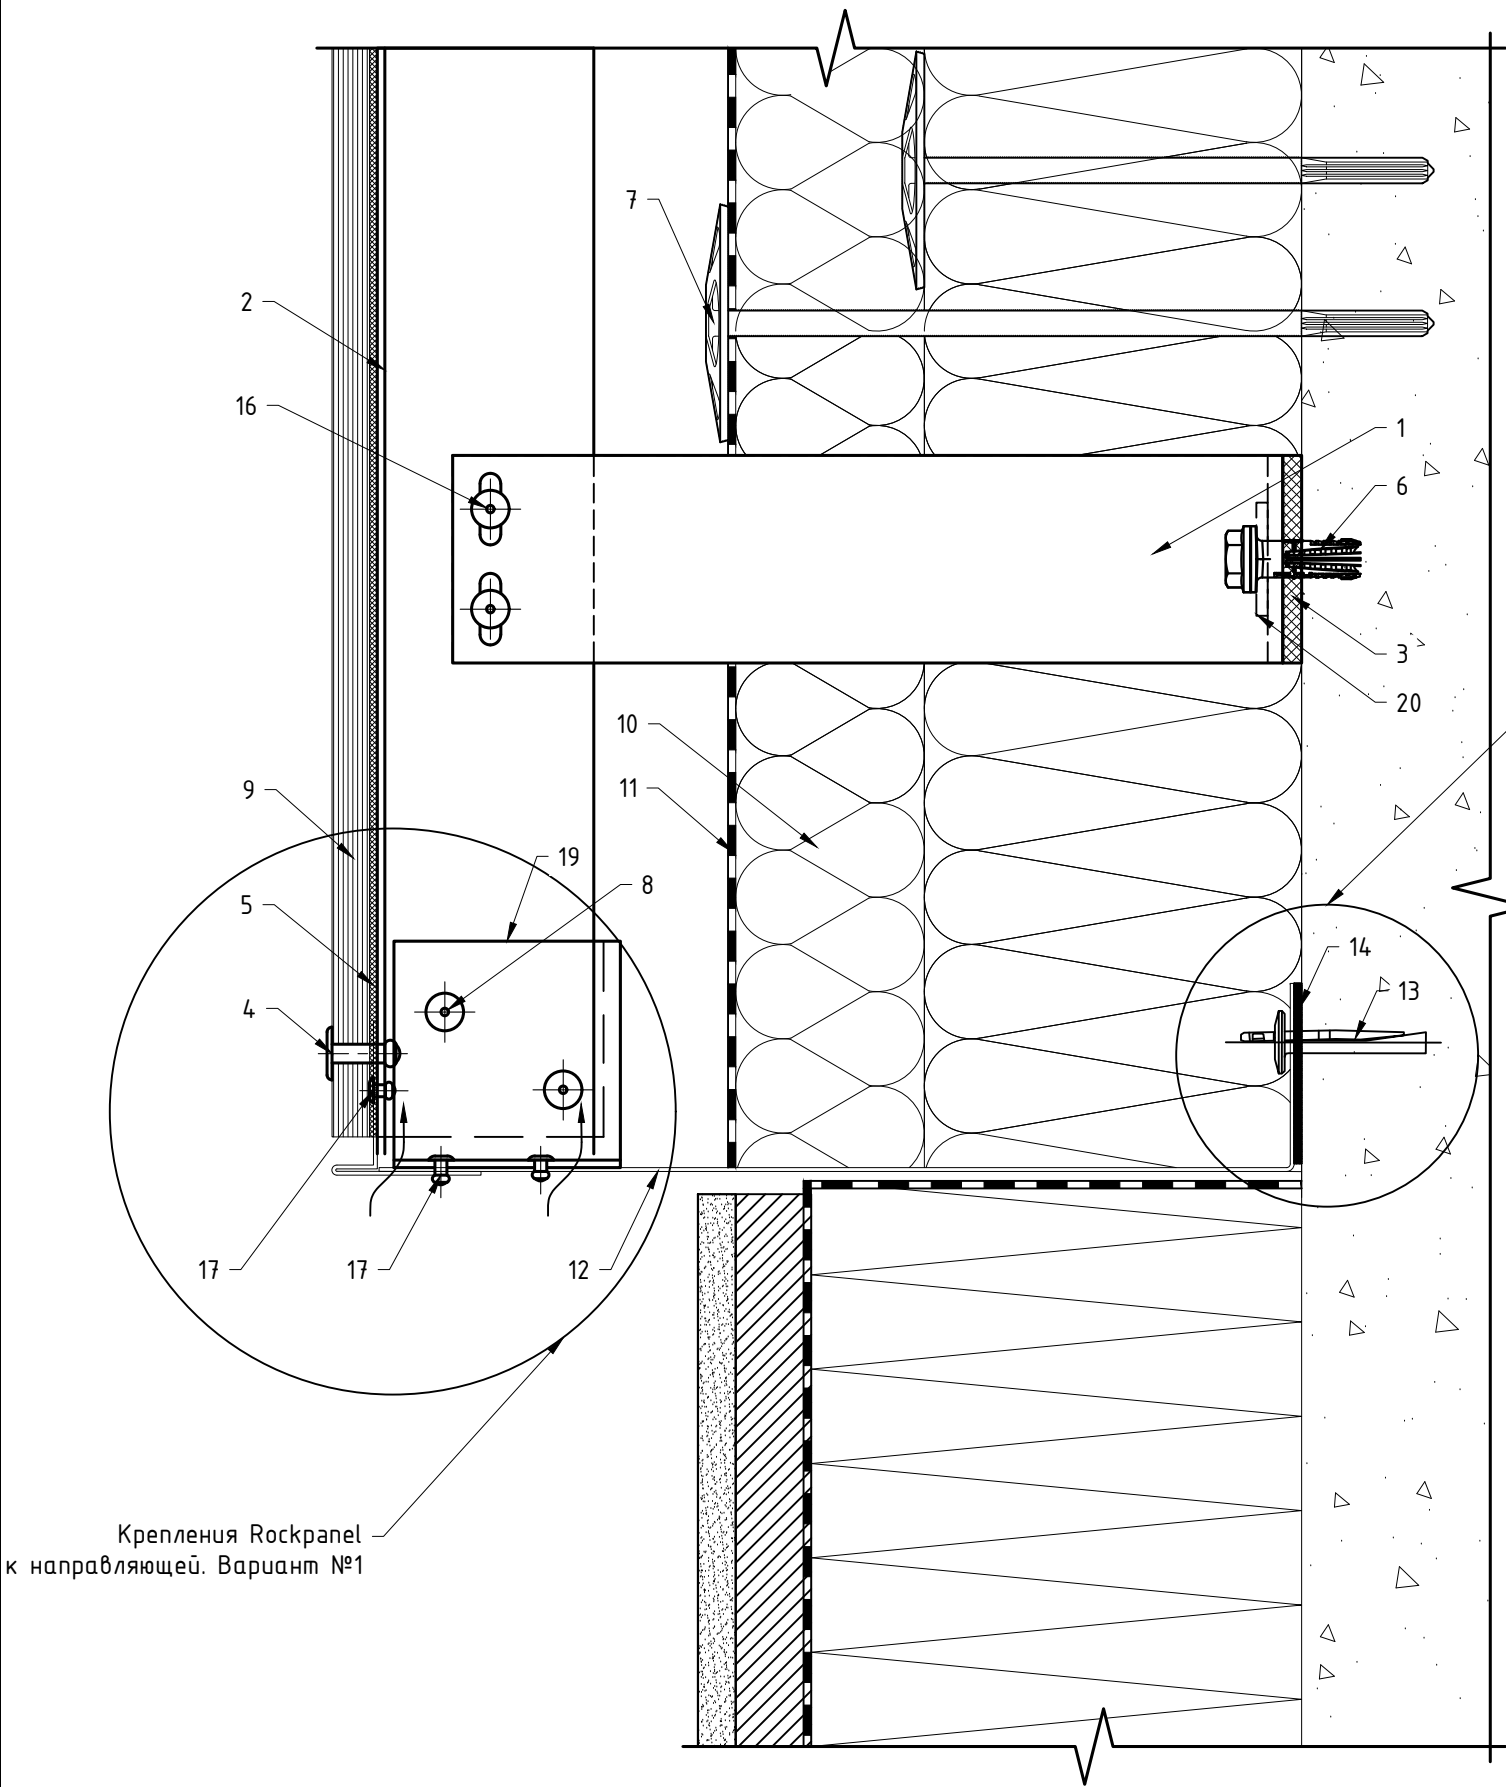


Вариант крепления оцинкованного листа №2

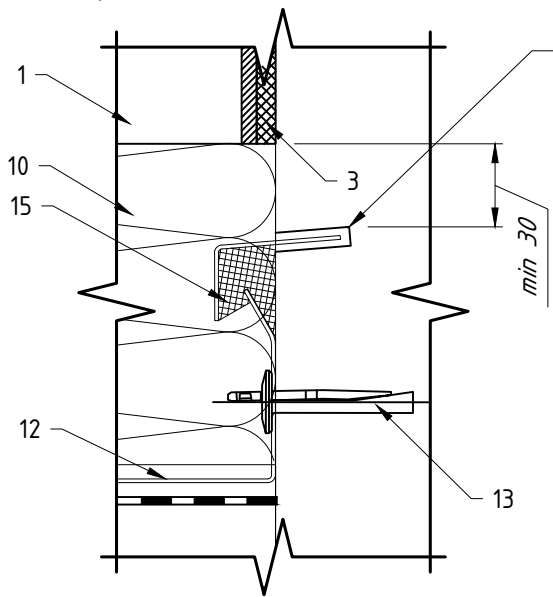

Штроба глубиной (10...15)мм
заполнить цементно-песчаным раствором


Крепление Roskrapel к направляющей: вариант №2
(скрытое крепление, клей и клеящая лента)

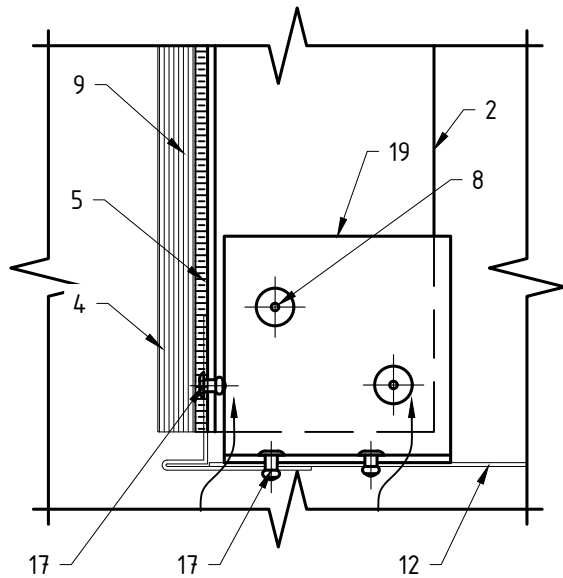


Вариант крепления
отлива №1

Поз.	Наименование	Артикул
1	Кронштейн MFT-RB 220 S	См. раздел №2
2	Профиль MFT-RP 57x50x3	См. раздел №2
3	Термомост MFT-RBI S	2074415
4	Заклепка вытяжная с увеличенным бортиком $\varnothing 4.8 \times 21$ K14 A2/A2	2190959
5	Уплотнитель MFT-JS	См. раздел №2
6	Анкер фасадный	См. раздел №2
7	Анкер для крепления утеплителя	См. раздел №2
8	Заклепка вытяжная $\varnothing 4.8 \times 12$ A2/A2 (Al/A2)	См. раздел №2
9	Облицовка: Roskrapel*	
10	Утеплитель	
11	Паропроницаемая гидроизоляция из НГ материала	устанавливается, если применимо
12	Отлив, оц.сталь тол. $\geq 0,55$ мм	не входит в поставку UTECH
13	Анкер для крепления отлива	См. раздел №2
14	Бутил-каучуковая лента	не входит в поставку UTECH
15	Герметик силиконовый	не входит в поставку UTECH
16	Заклепка вытяжная $\varnothing 4.8 \times 12$ Al/A2(A2/A2), Саморез с прессшайбой и сверлом $\varnothing 5.5 \times 19$ A2 DIN 7504 K, Болтовое соединение M5	См. раздел №2
17	Заклепка вытяжная $\varnothing 3.2 \times 8$ A2/A2	2190957
18	Двусторонняя клеящая лента, клей	не входит в поставку UTECH
19	Профиль MFT-L 60x38x1.8	См. раздел №2
20	Шайба MFT-BFW 30x40x3	2074416

Примечание:
1. Устройство цоколя показано условно.
2. * – данное тех. решение предназначено не для всех типов облицовки, более подробно см. п.1.8.
3. ** – для отвода капельной влаги и циркуляции воздуха предусмотреть отверстия. Количество отверстий определить в соответствии с необходимым объемом воздуха для обеспечения работоспособности навесной фасадной системы с воздушным зазором.

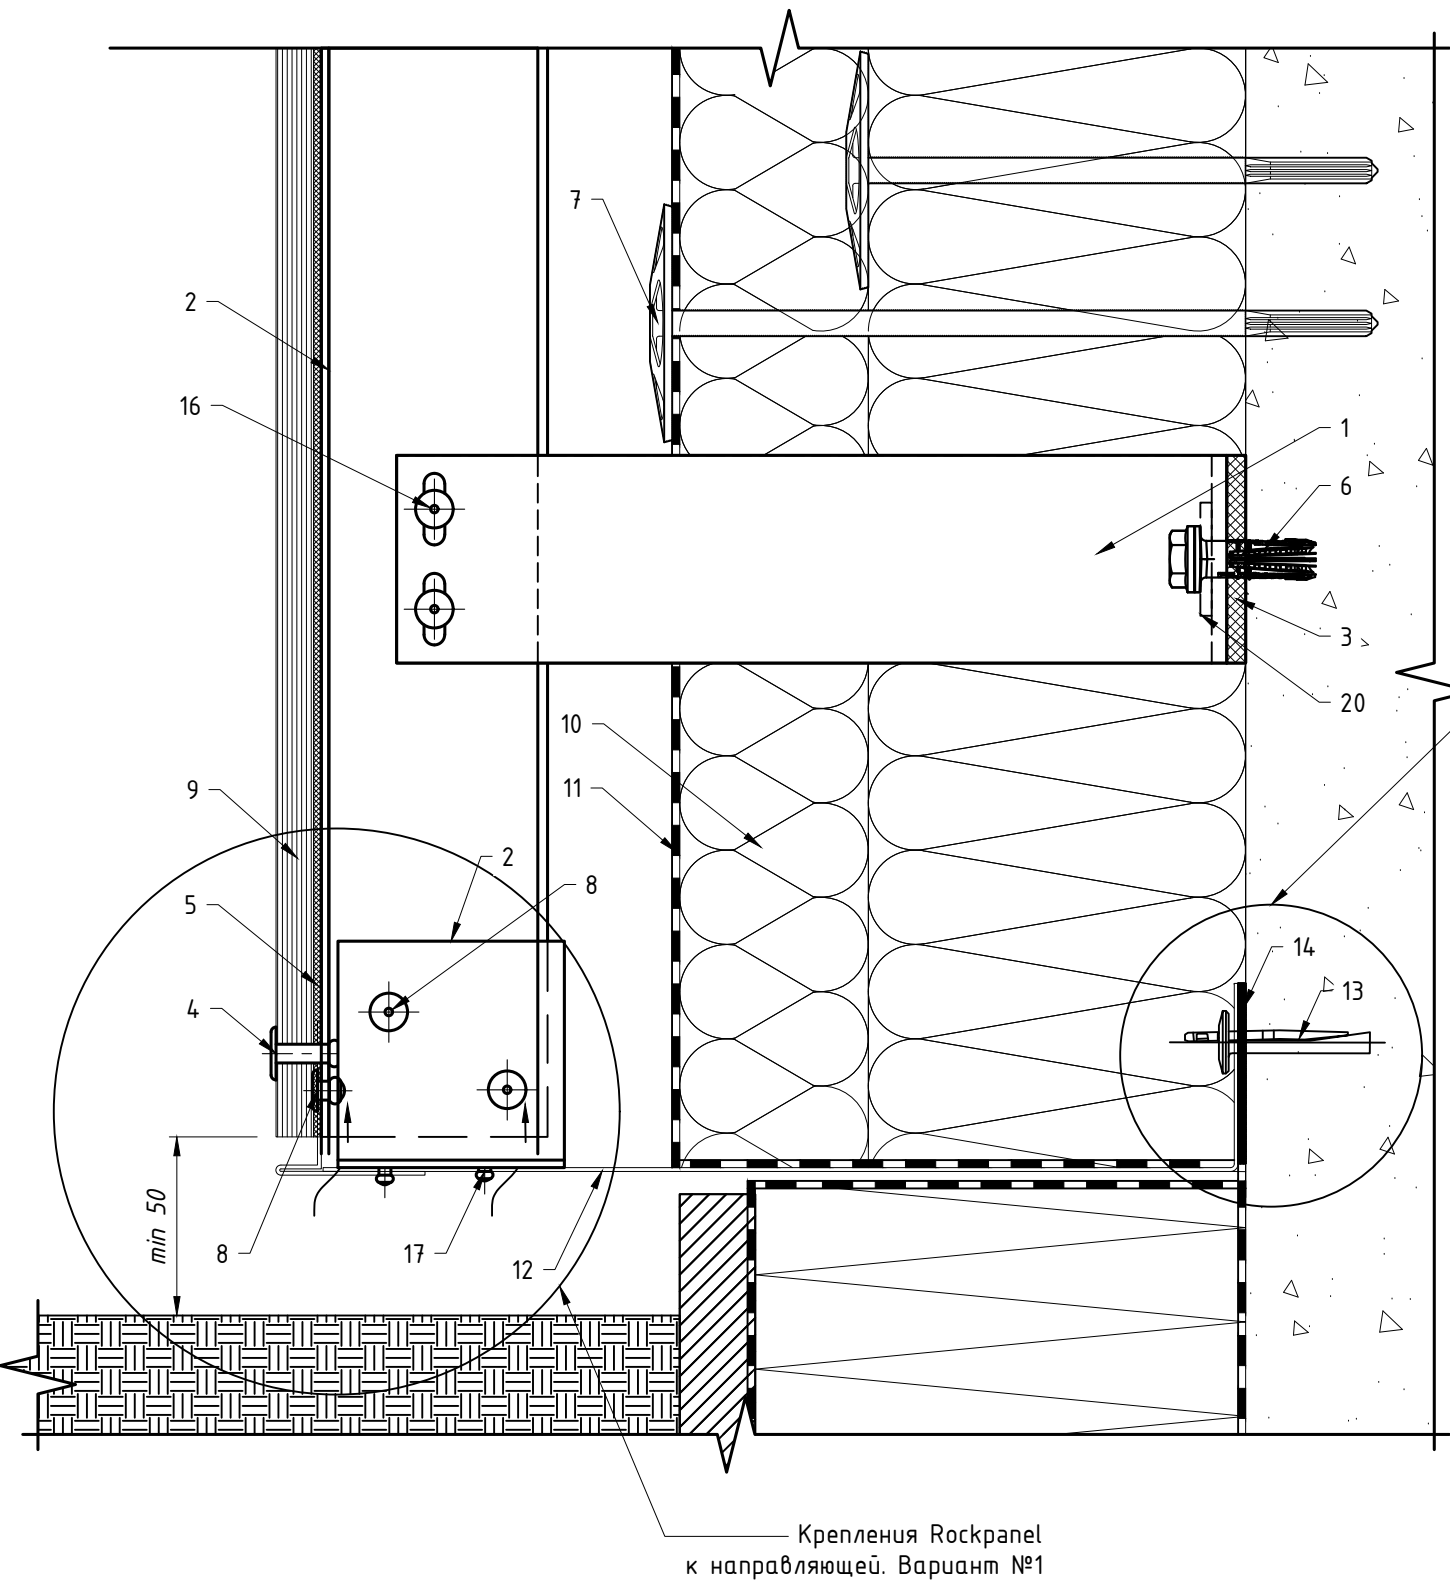


Вариант крепления оцинкованного листа №2

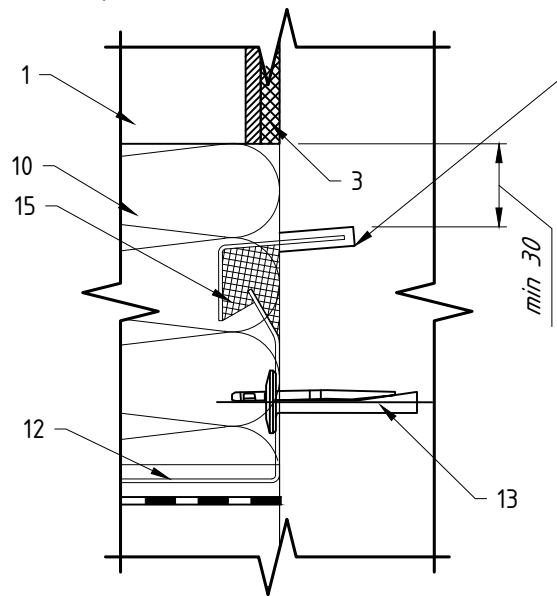

Штроба глубиной (10...15)мм
заполнить цементно-песчаным раствором

Крепление Rockpanel к направляющей: вариант №2
(скрытое крепление, клей и клеящая лента)

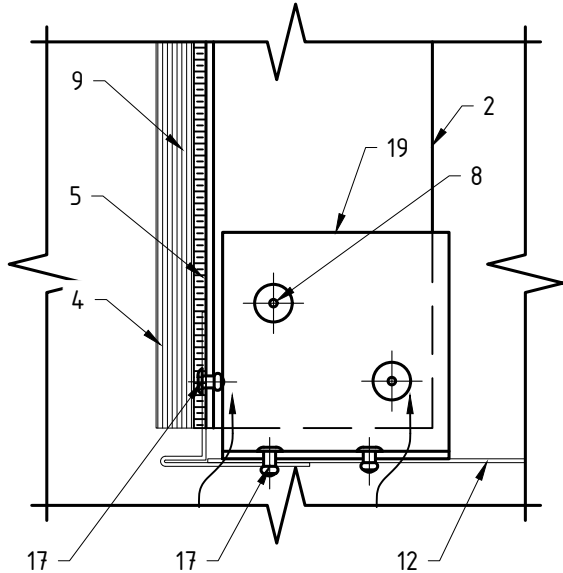


Вариант крепления отлива №1

Уровень отливки


Поз.	Наименование	Артикул
1	Кронштейн MFT-RB 220 S	См. раздел №2
2	Профиль MFT-RP 57x50x3	См. раздел №2
3	Термомост MFT-RBI S	2074415
4	Заклепка вытяжная с увеличенным бортиком $\phi 4.8 \times 21$ K14 A2/A2	2190959
5	Уплотнитель MFT-JS	См. раздел №2
6	Анкер фасадный	См. раздел №2
7	Анкер для крепления утеплителя	См. раздел №2
8	Заклепка вытяжная $\phi 4.8 \times 12$ A2/A2 (Al/A2)	См. раздел №2
9	Облицовка: Rockpanel*	
10	Утеплитель	
11	Паропроницаемая гидроизоляция из НГ материала	устанавливается, если применимо
12	Отлив, оц.сталь тол. $\geq 0,55$ мм	не входит в поставку UTECH
13	Анкер для крепления отлива	См. раздел №2
14	Бутил-каучуковая лента	не входит в поставку UTECH
15	Герметик силиконовый	не входит в поставку UTECH
16	Заклепка вытяжная $\phi 4.8 \times 12$ Al/A2(A2/A2), Саморез с прессшайбой и сверлом $\phi 5.5 \times 19$ A2 DIN 7504 K, Болтовое соединение M5	См. раздел №2
17	Заклепка вытяжная $\phi 3.2 \times 8$ A2/A2	2190957
18	Двусторонняя клеящая лента, клей	не входит в поставку UTECH
19	Профиль MFT-L 60x38x1.8	См. раздел №2
20	Шайба MFT-BFW 30x40x3	2074416

Примечание:

1. Устройство цоколя показано условно.
2. Целесообразность применения данного решения определить по проекту.
3. * – данное тех.решение предназначено не для всех типов облицовки, более подробно см. п.1.8.
4. ** – для отвода капельной влаги и циркуляции воздуха предусмотреть отверстия. Количество отверстий определить в соответствии с необходимым объемом воздуха для обеспечения работоспособности навесной фасадной системы с воздушным зазором.

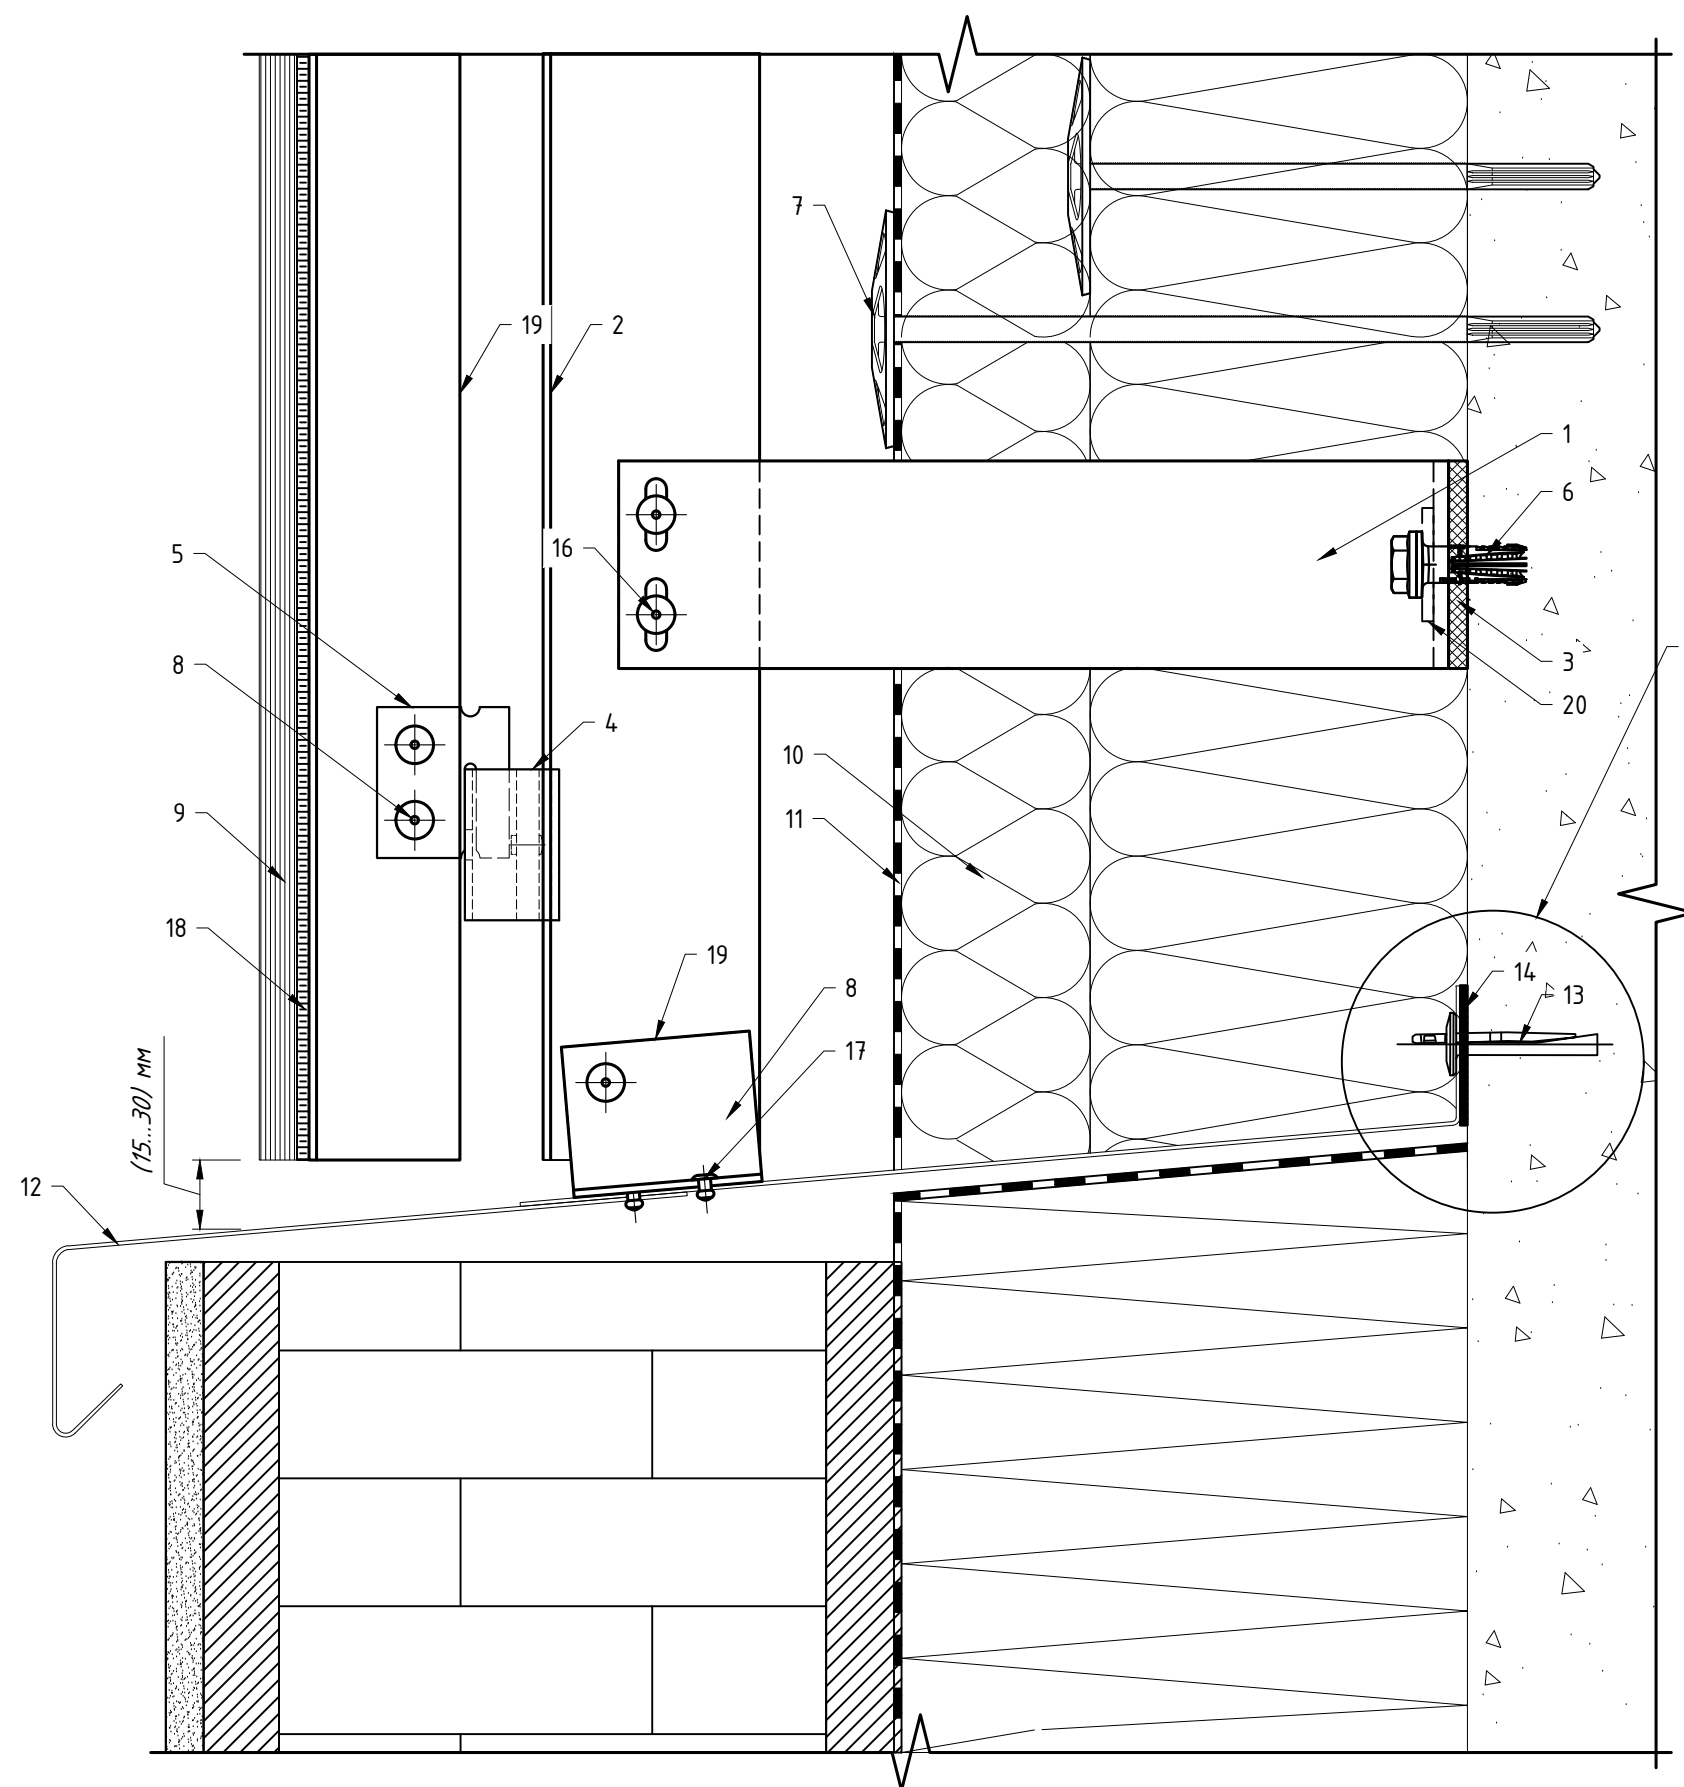

Вариант крепления отлива №2

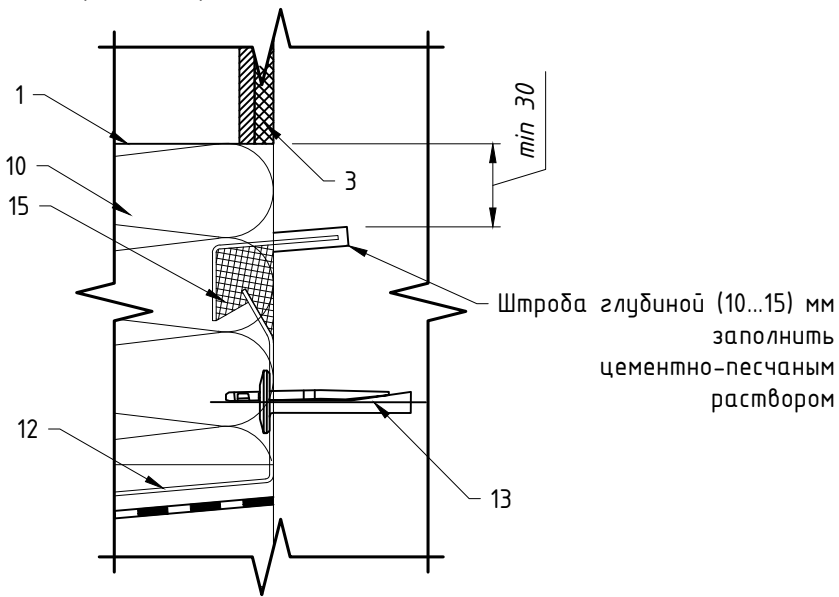


Вариант крепления отлива №1


Поз.	Наименование	Артикул
1	Кронштейн MFT-RB 220 S	См. раздел №2
2	Профиль MFT-RP 57x50x3	См. раздел №2
3	Термомост MFT-RBI S	2074415
4	Салазка в сборе с винтом MFT-CCF	2096951
5	Икля универсальная MFT-CCU	2096948
6	Анкер фасадный	См. раздел №2
7	Анкер для крепления утеплителя	См. раздел №2
8	Заклепка вытяжная $\varnothing 4,8 \times 12$ A2/A2 (Al/A2)	См. раздел №2
9	Облицовка: Rockpanel*	
10	Утеплитель	
11	Паропроницаемая гидроизоляция из НГ материала	устанавливается, если применимо
12	Отлив, оц.сталь тол. $\geq 0,55$ мм	не входит в поставку UTECH
13	Анкер для крепления отлива	См. раздел №2
14	Бутил-каучуковая лента	не входит в поставку UTECH
15	Герметик силиконовый	не входит в поставку UTECH
16	Заклепка вытяжная $\varnothing 4,8 \times 12$ Al/A2(A2/A2), Саморез с прессшайбой и сверлом $\varnothing 5,5 \times 19$ A2 DIN 7504 K, Болтовое соединение M5	См. раздел №2
17	Заклепка вытяжная $\varnothing 3,2 \times 8$ A2/A2	2190957
18	Двусторонняя клеящая лента, клей	не входит в поставку UTECH
19	Профиль MFT-L 40x40x1.8	См. раздел №2
20	Шайба MFT-BFW 30x40x3	2074416

Примечание:
1. Устройство цоколя показано условно.
2. * – данное тех решение предназначено не для всех типов облицовки, более подробно см. п.1.8.

Примыкание к цоколю: вариант 2. Крепление Rockpanel к направляющей: вариант 3.

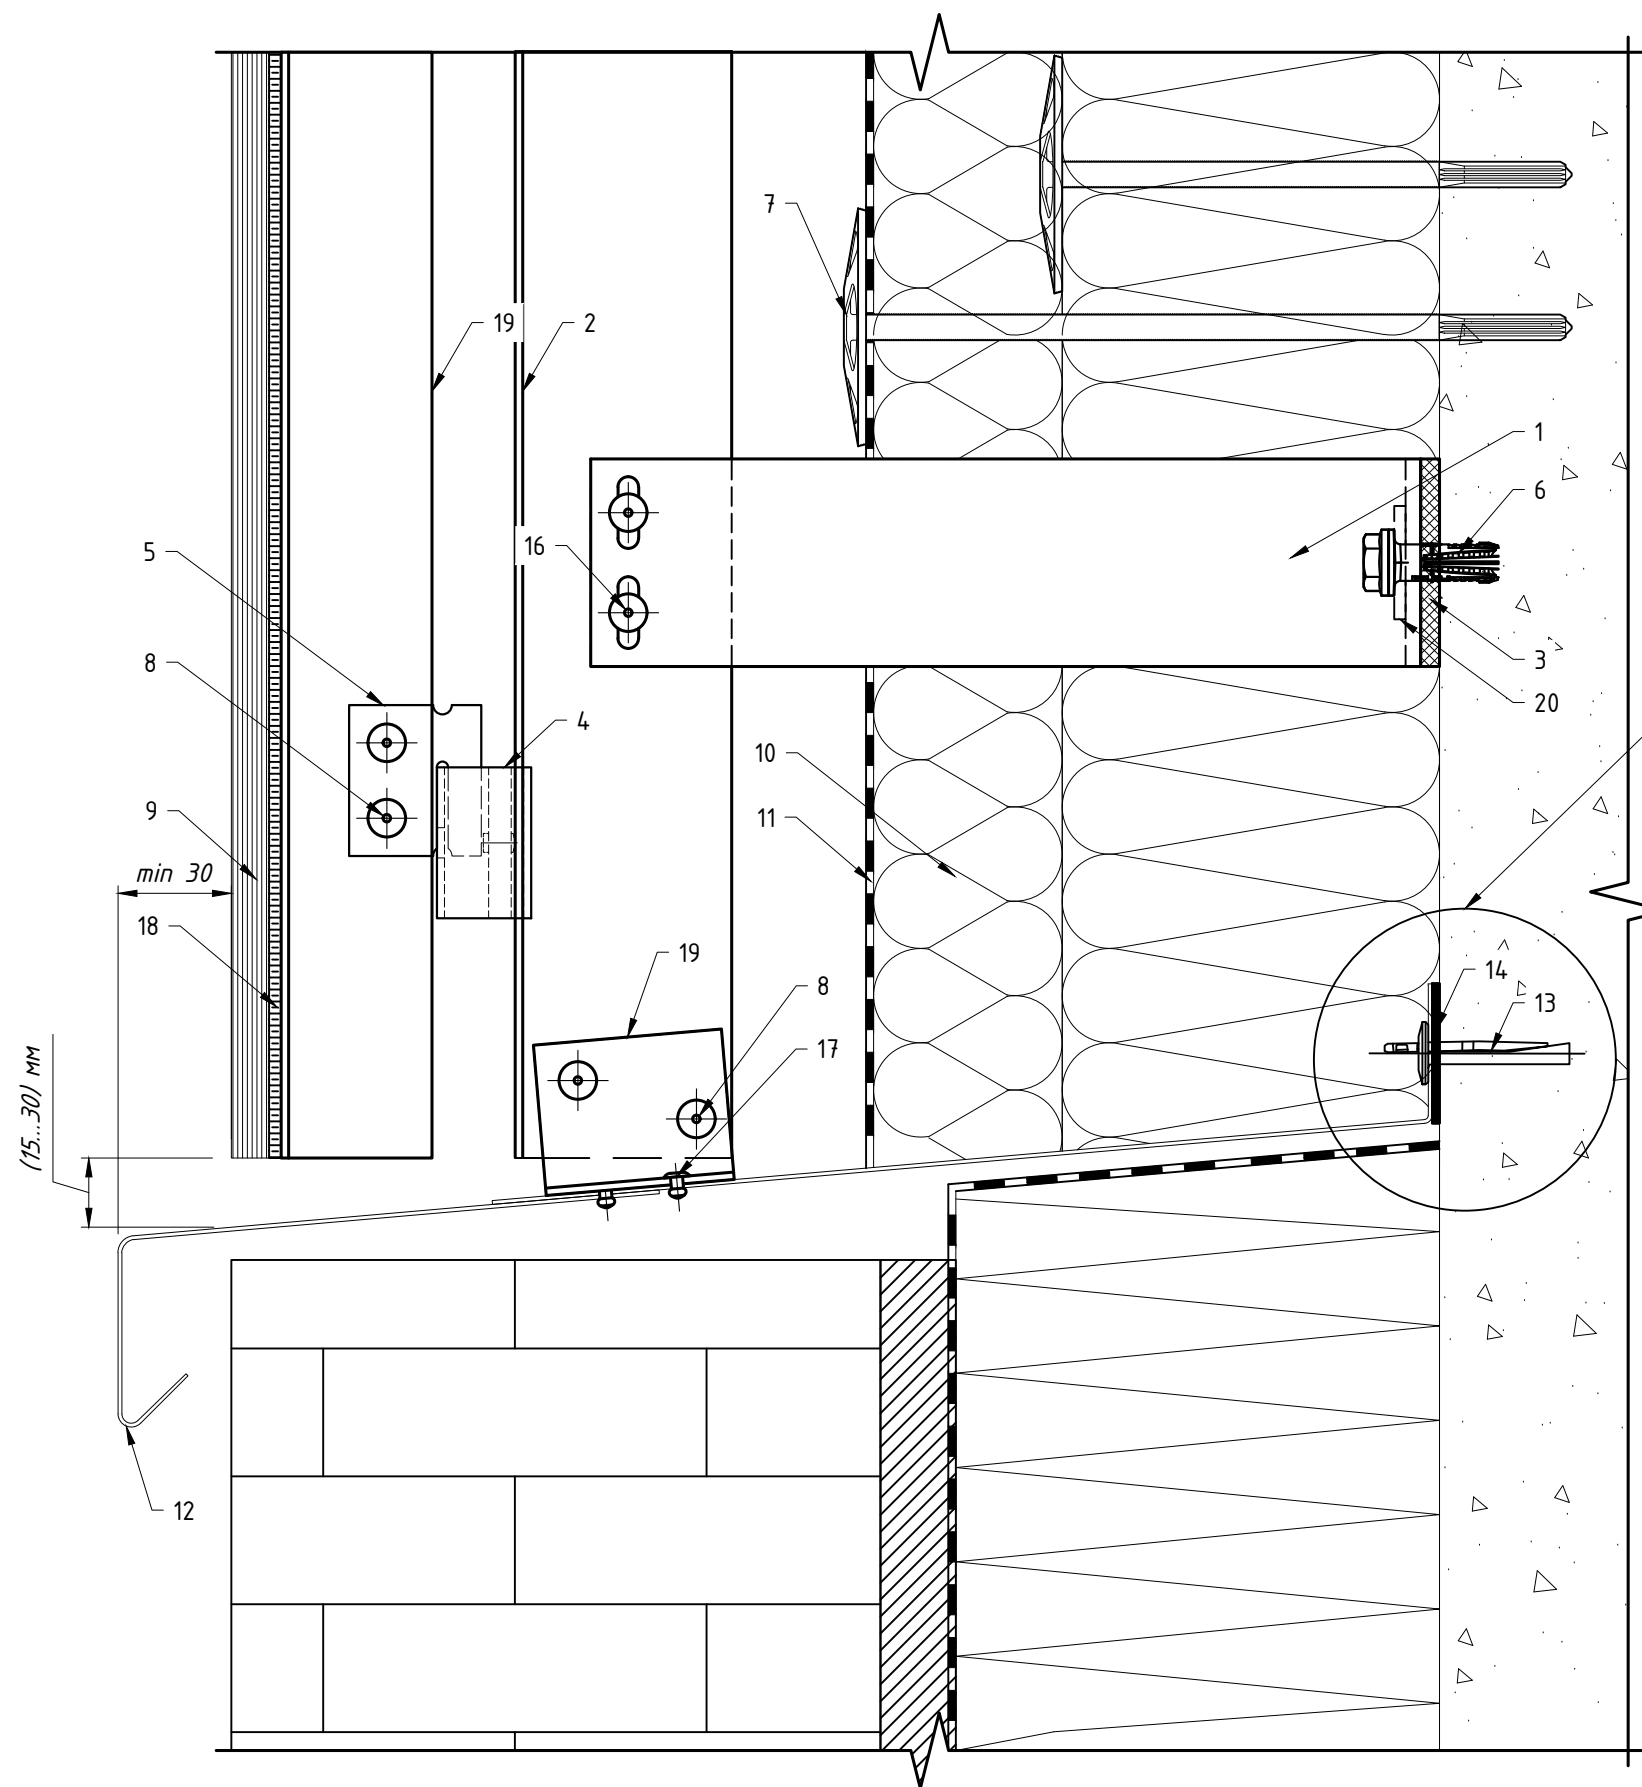

Вариант крепления отлива №2

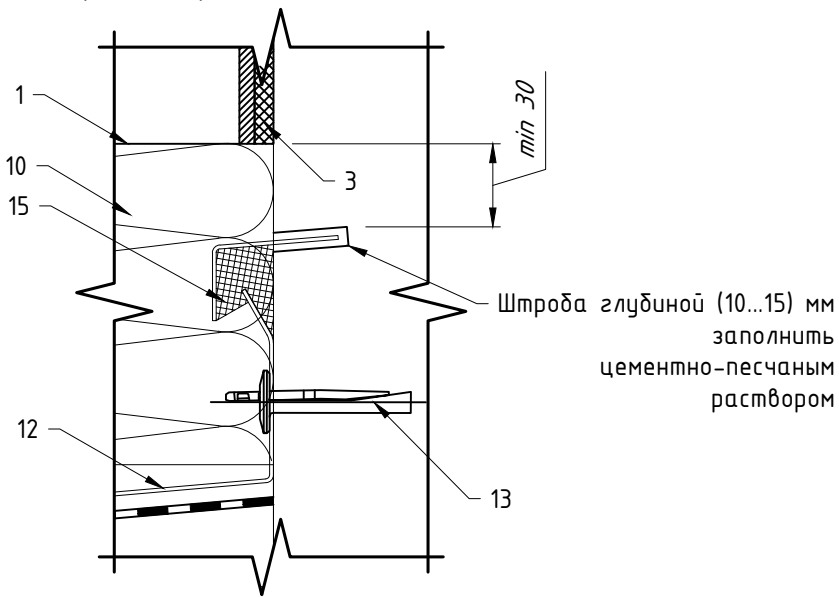


Вариант крепления отлива №1


Поз.	Наименование	Артикул
1	Кронштейн MFT-RB 220 S	См. раздел №2
2	Профиль MFT-RP 57x50x3	См. раздел №2
3	Термомост MFT-RBI S	2074415
4	Салазка в сборе с винтом MFT-CCF	2096951
5	Икля универсальная MFT-CCU	2096948
6	Анкер фасадный	См. раздел №2
7	Анкер для крепления утеплителя	См. раздел №2
8	Заклепка вытяжная $\varnothing 4,8 \times 12$ A2/A2 (A1/A2)	См. раздел №2
9	Облицовка: Rockpanel*	
10	Утеплитель	
11	Паропроницаемая гидроизоляция из НГ материала	устанавливается, если применимо
12	Отлив, оц.сталь тол. $\geq 0,55$ мм	не входит в поставку UTECH
13	Анкер для крепления отлива	См. раздел №2
14	Бутил-каучуковая лента	не входит в поставку UTECH
15	Герметик силиконовый	не входит в поставку UTECH
16	Заклепка вытяжная $\varnothing 4,8 \times 12$ A1/A2(A2/A2), Саморез с прессшайбой и сверлом $\varnothing 5,5 \times 19$ A2 DIN 7504 K, Болтовое соединение M5	См. раздел №2
17	Заклепка вытяжная $\varnothing 3,2 \times 8$ A2/A2	2190957
18	Двусторонняя клеящая лента, клей	не входит в поставку UTECH
19	Профиль MFT-L 40x40x1.8	См. раздел №2
20	Шайба MFT-BFW 30x40x3	2074416

Примечание:

1. Устройство цоколя показано условно.
2. * – данное техрешение предназначено не для всех типов облицовки, более подробно см. п.1.8.

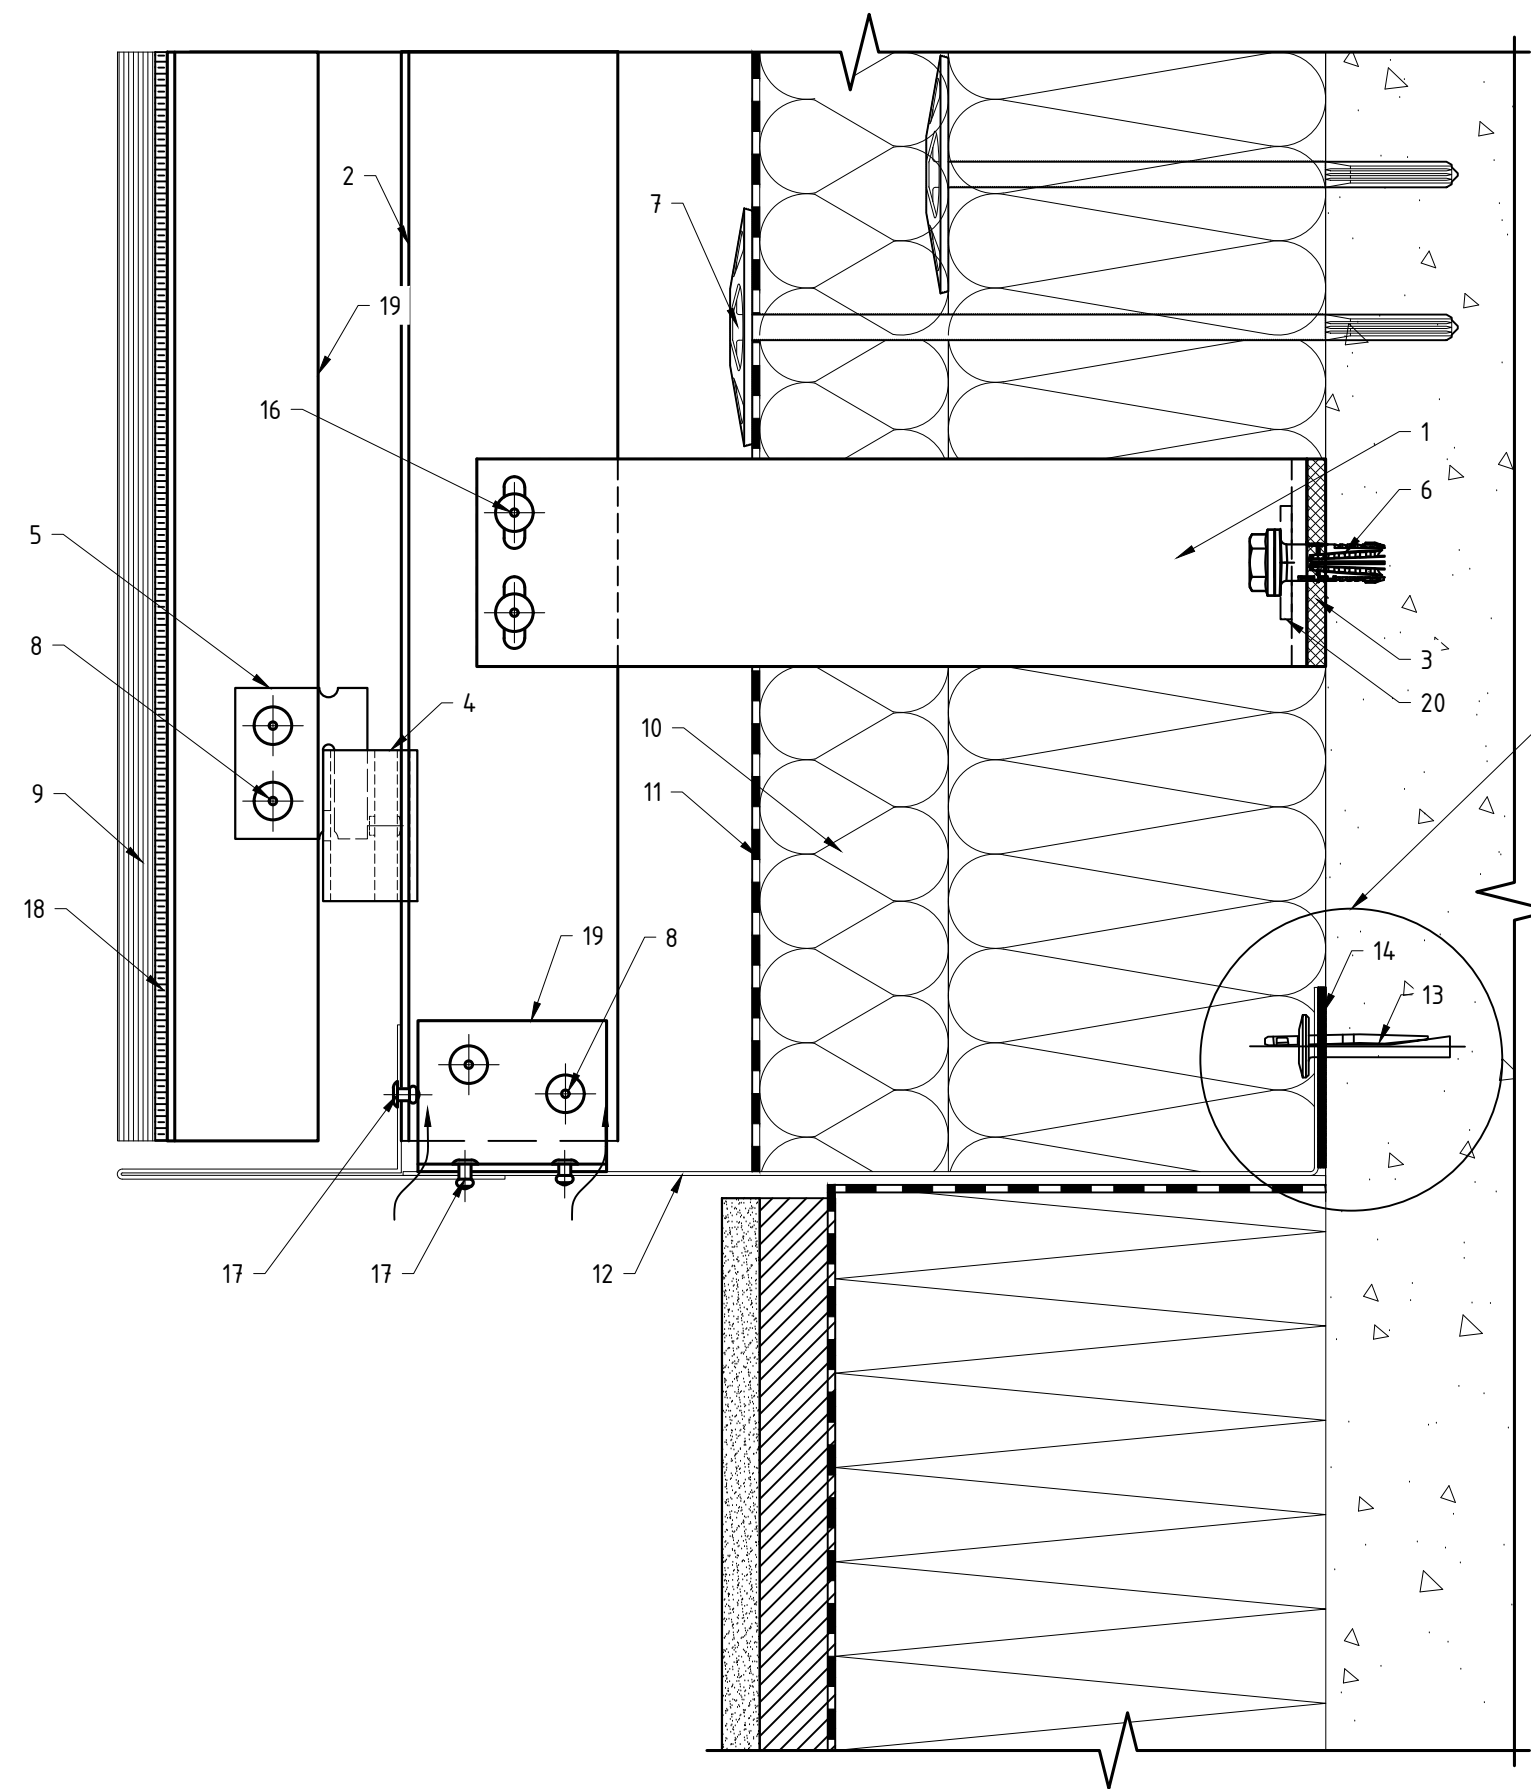

Вариант крепления оцинкованного листа №2

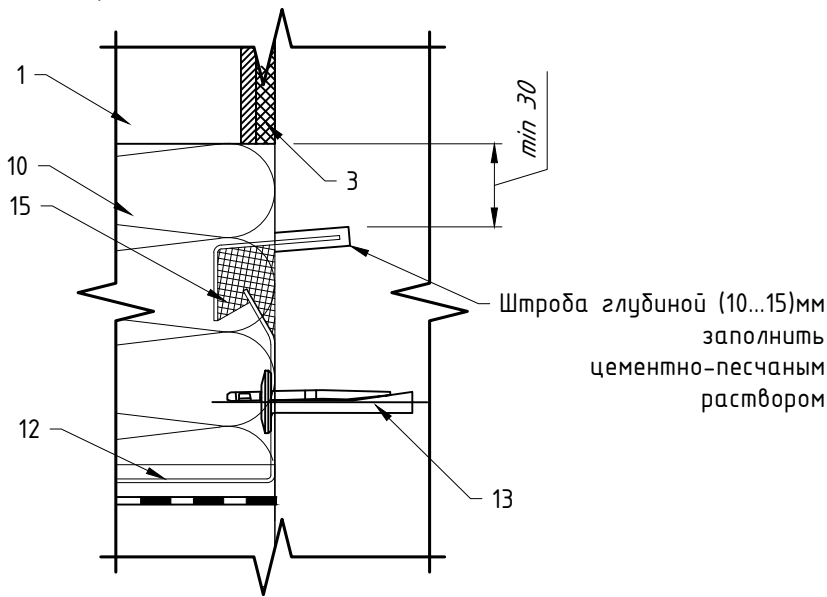


Вариант крепления отлива №1


Поз.	Наименование	Артикул
1	Кронштейн MFT-RB 220 S	См. раздел №2
2	Профиль MFT-RP 57x50x3	См. раздел №2
3	Термомост MFT-RBI S	2074415
4	Салазка в сборе с винтом MFT-CCF	2096951
5	Икля универсальная MFT-CCU	2096948
6	Анкер фасадный	См. раздел №2
7	Анкер для крепления утеплителя	См. раздел №2
8	Заклепка вытяжная $\varnothing 4,8 \times 12$ A2/A2 (Al/A2)	См. раздел №2
9	Облицовка: Rockpanel*	
10	Утеплитель	
11	Паропроницаемая гидроизоляция из НГ материала	устанавливается, если применимо
12	Отлив, о.сталь тол. $\geq 0,55$ мм	не входит в поставку UTECH
13	Анкер для крепления отлива	См. раздел №2
14	Бутил-каучуковая лента	не входит в поставку UTECH
15	Герметик силиконовый	не входит в поставку UTECH
16	Заклепка вытяжная $\varnothing 4,8 \times 12$ Al/A2(A2/A2), Саморез с прессшайбой и сверлом $\varnothing 5,5 \times 19$ A2 DIN 7504 K, Болтовое соединение M5	См. раздел №2
17	Заклепка вытяжная $\varnothing 3,2 \times 8$ A2/A2	2190957
18	Двусторонняя клеящая лента, клей	не входит в поставку UTECH
19	Профиль MFT-L 40x40x1,8	См. раздел №2
20	Шайба MFT-BFW 30x40x3	2074416

Примечание:
1. Устройство цоколя показано условно.
2. * – данное тех.решение предназначено не для всех типов облицовки, более подробно см. п.1.8.
3. ** – для отвода капельной влаги и циркуляции воздуха предусмотреть отверстия. Количество отверстий определить в соответствии с необходимым объемом воздуха для обеспечения работоспособности навесной фасадной системы с воздушным зазором.

Примыкание к цоколю: вариант 4. Крепление Rockpanel к направляющей: вариант 3.

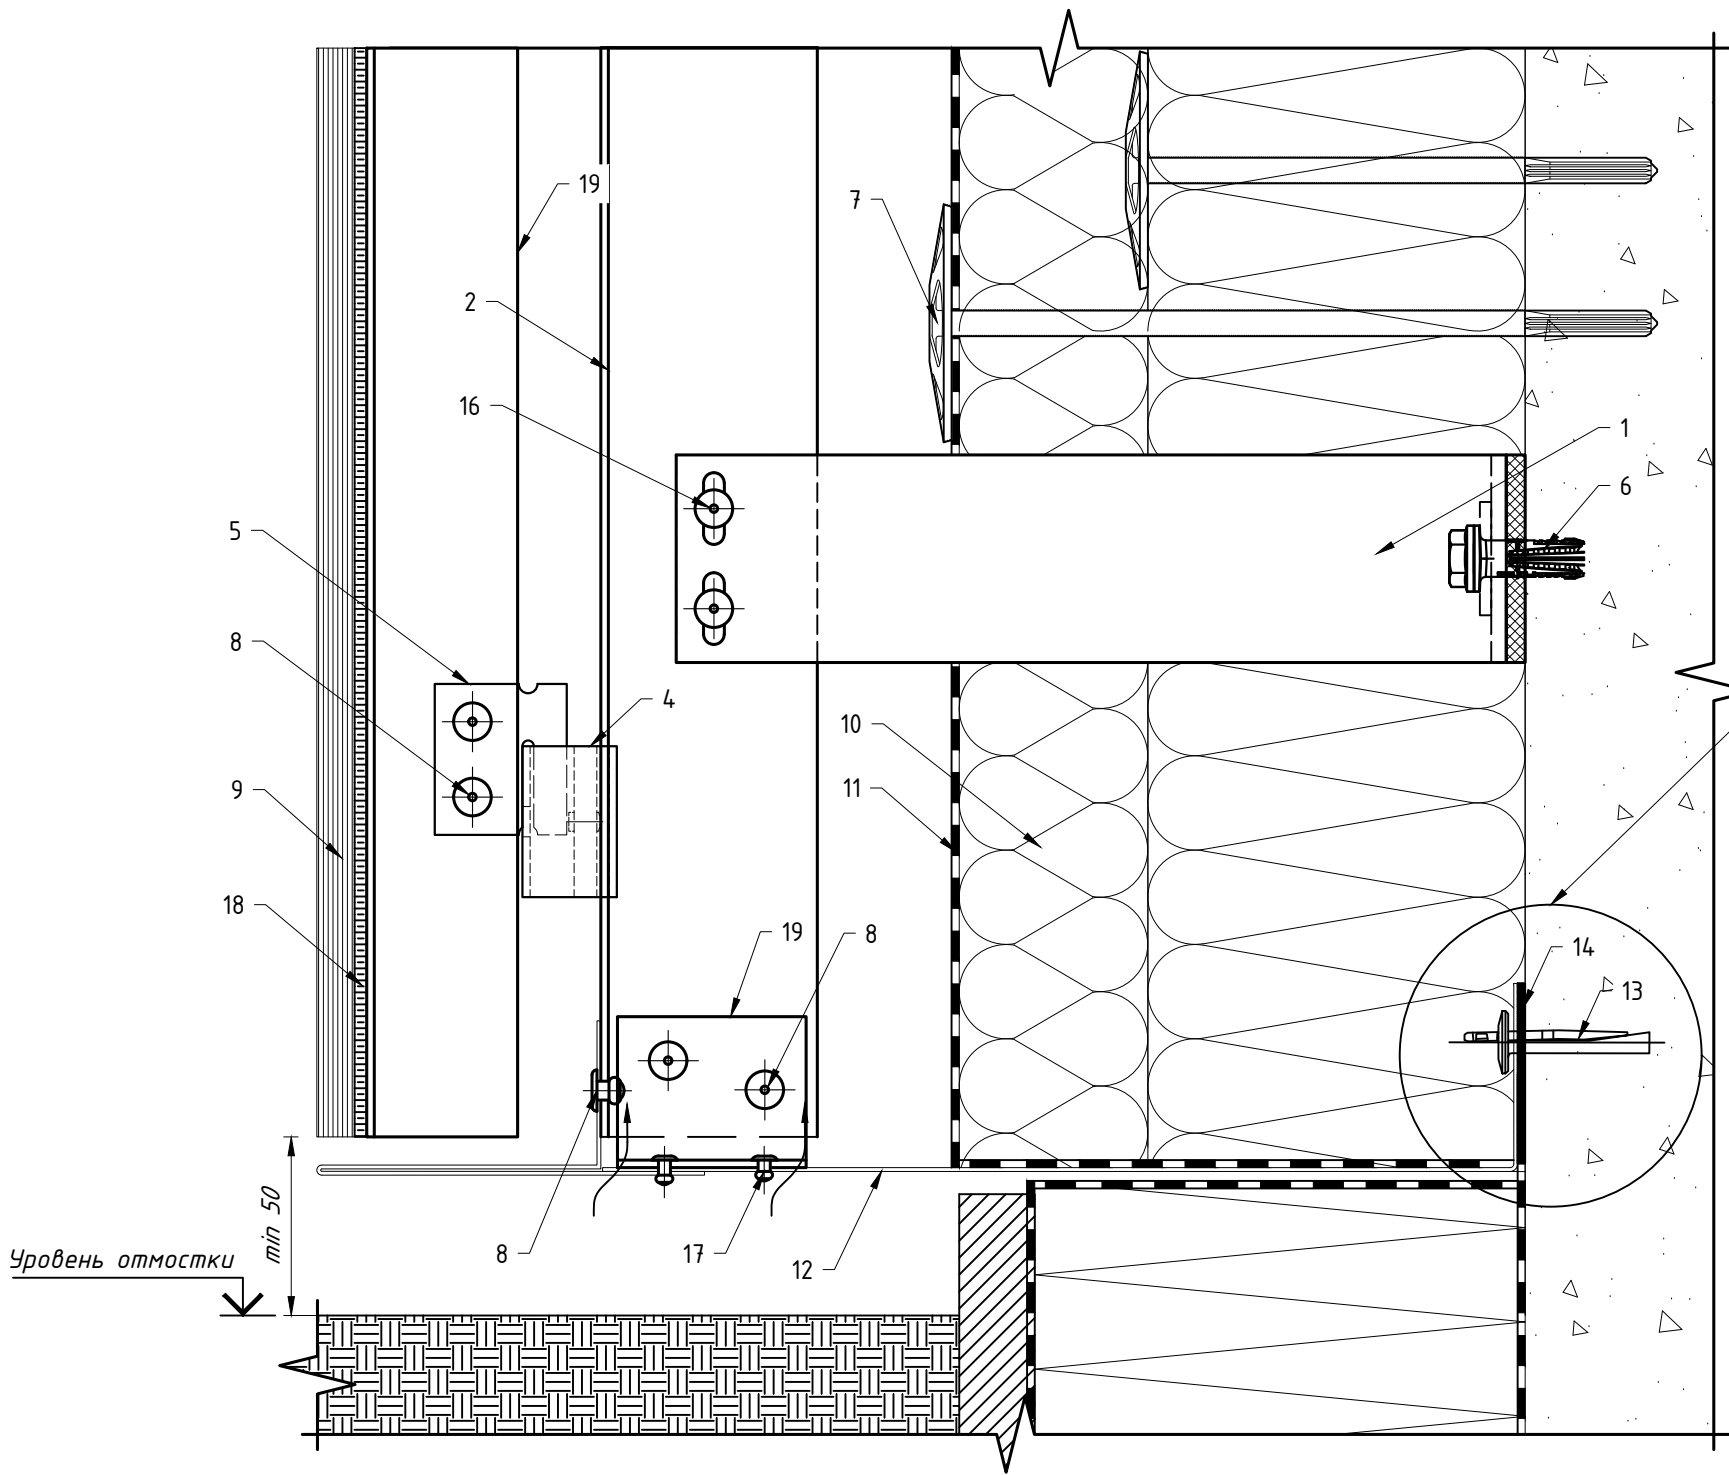

Вариант крепления оцинкованного листа №2

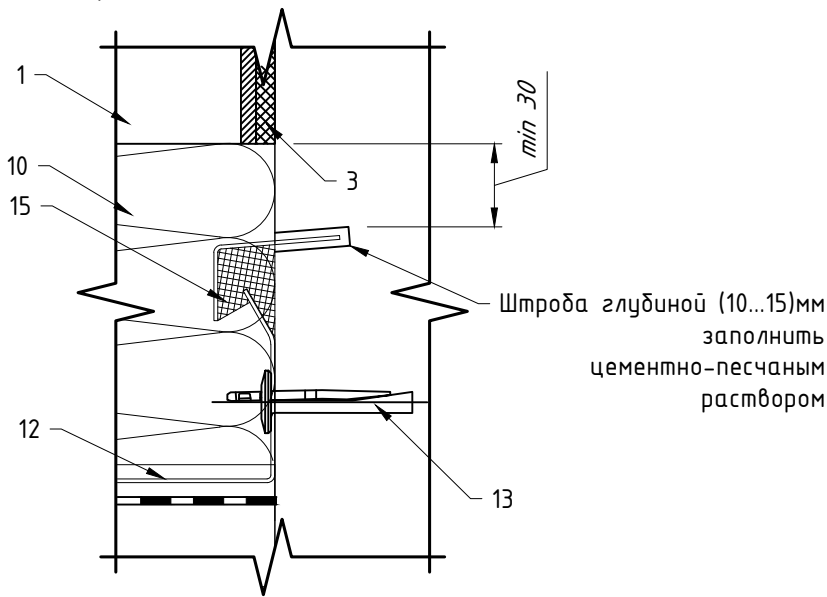


Вариант крепления отлива №1


Поз.	Наименование	Артикул
1	Кронштейн MFT-RB 220 S	См. раздел №2
2	Профиль MFT-RP 57x50x3	См. раздел №2
3	Термомост MFT-RBI S	2074415
4	Салазка в сборе с винтом MFT-CCF	2096951
5	Икля универсальная MFT-CCU	2096948
6	Анкер фасадный	См. раздел №2
7	Анкер для крепления утеплителя	См. раздел №2
8	Заклепка вытяжная $\varnothing 4,8 \times 12$ A2/A2 (Al/A2)	См. раздел №2
9	Облицовка: Rockpanel*	
10	Утеплитель	
11	Паропроницаемая гидроизоляция из НГ материала	устанавливается, если применимо
12	Отлив, о.сталь тол. $\geq 0,55$ мм	не входит в поставку UTECH
13	Анкер для крепления отлива	См. раздел №2
14	Бутил-каучуковая лента	не входит в поставку UTECH
15	Герметик силиконовый	не входит в поставку UTECH
16	Заклепка вытяжная $\varnothing 4,8 \times 12$ Al/A2(A2/A2), Саморез с прессшайбой и сверлом $\varnothing 5,5 \times 19$ A2 DIN 7504 K, Болтовое соединение M5	См. раздел №2
17	Заклепка вытяжная $\varnothing 3,2 \times 8$ A2/A2	2190957
18	Двусторонняя клеящая лента, клей	не входит в поставку UTECH
19	Профиль MFT-L 40x40x18	См. раздел №2
20	Шайба MFT-BFW 30x40x3	2074416

Примечание:
1. Устройство цоколя показано условно.
2. Целесообразность применения данного решения определить по проекту.
3. * – данное тех решение предназначено не для всех типов облицовки, более подробно см. п.1.8.
4. ** – для отвода капельной влаги и циркуляции воздуха предусмотреть отверстия. Количество отверстий определить в соответствии с необходимым объемом воздуха для обеспечения работоспособности навесной фасадной системы с воздушным зазором.


7.7 Реализация наружного угла фасада: вариант №1.

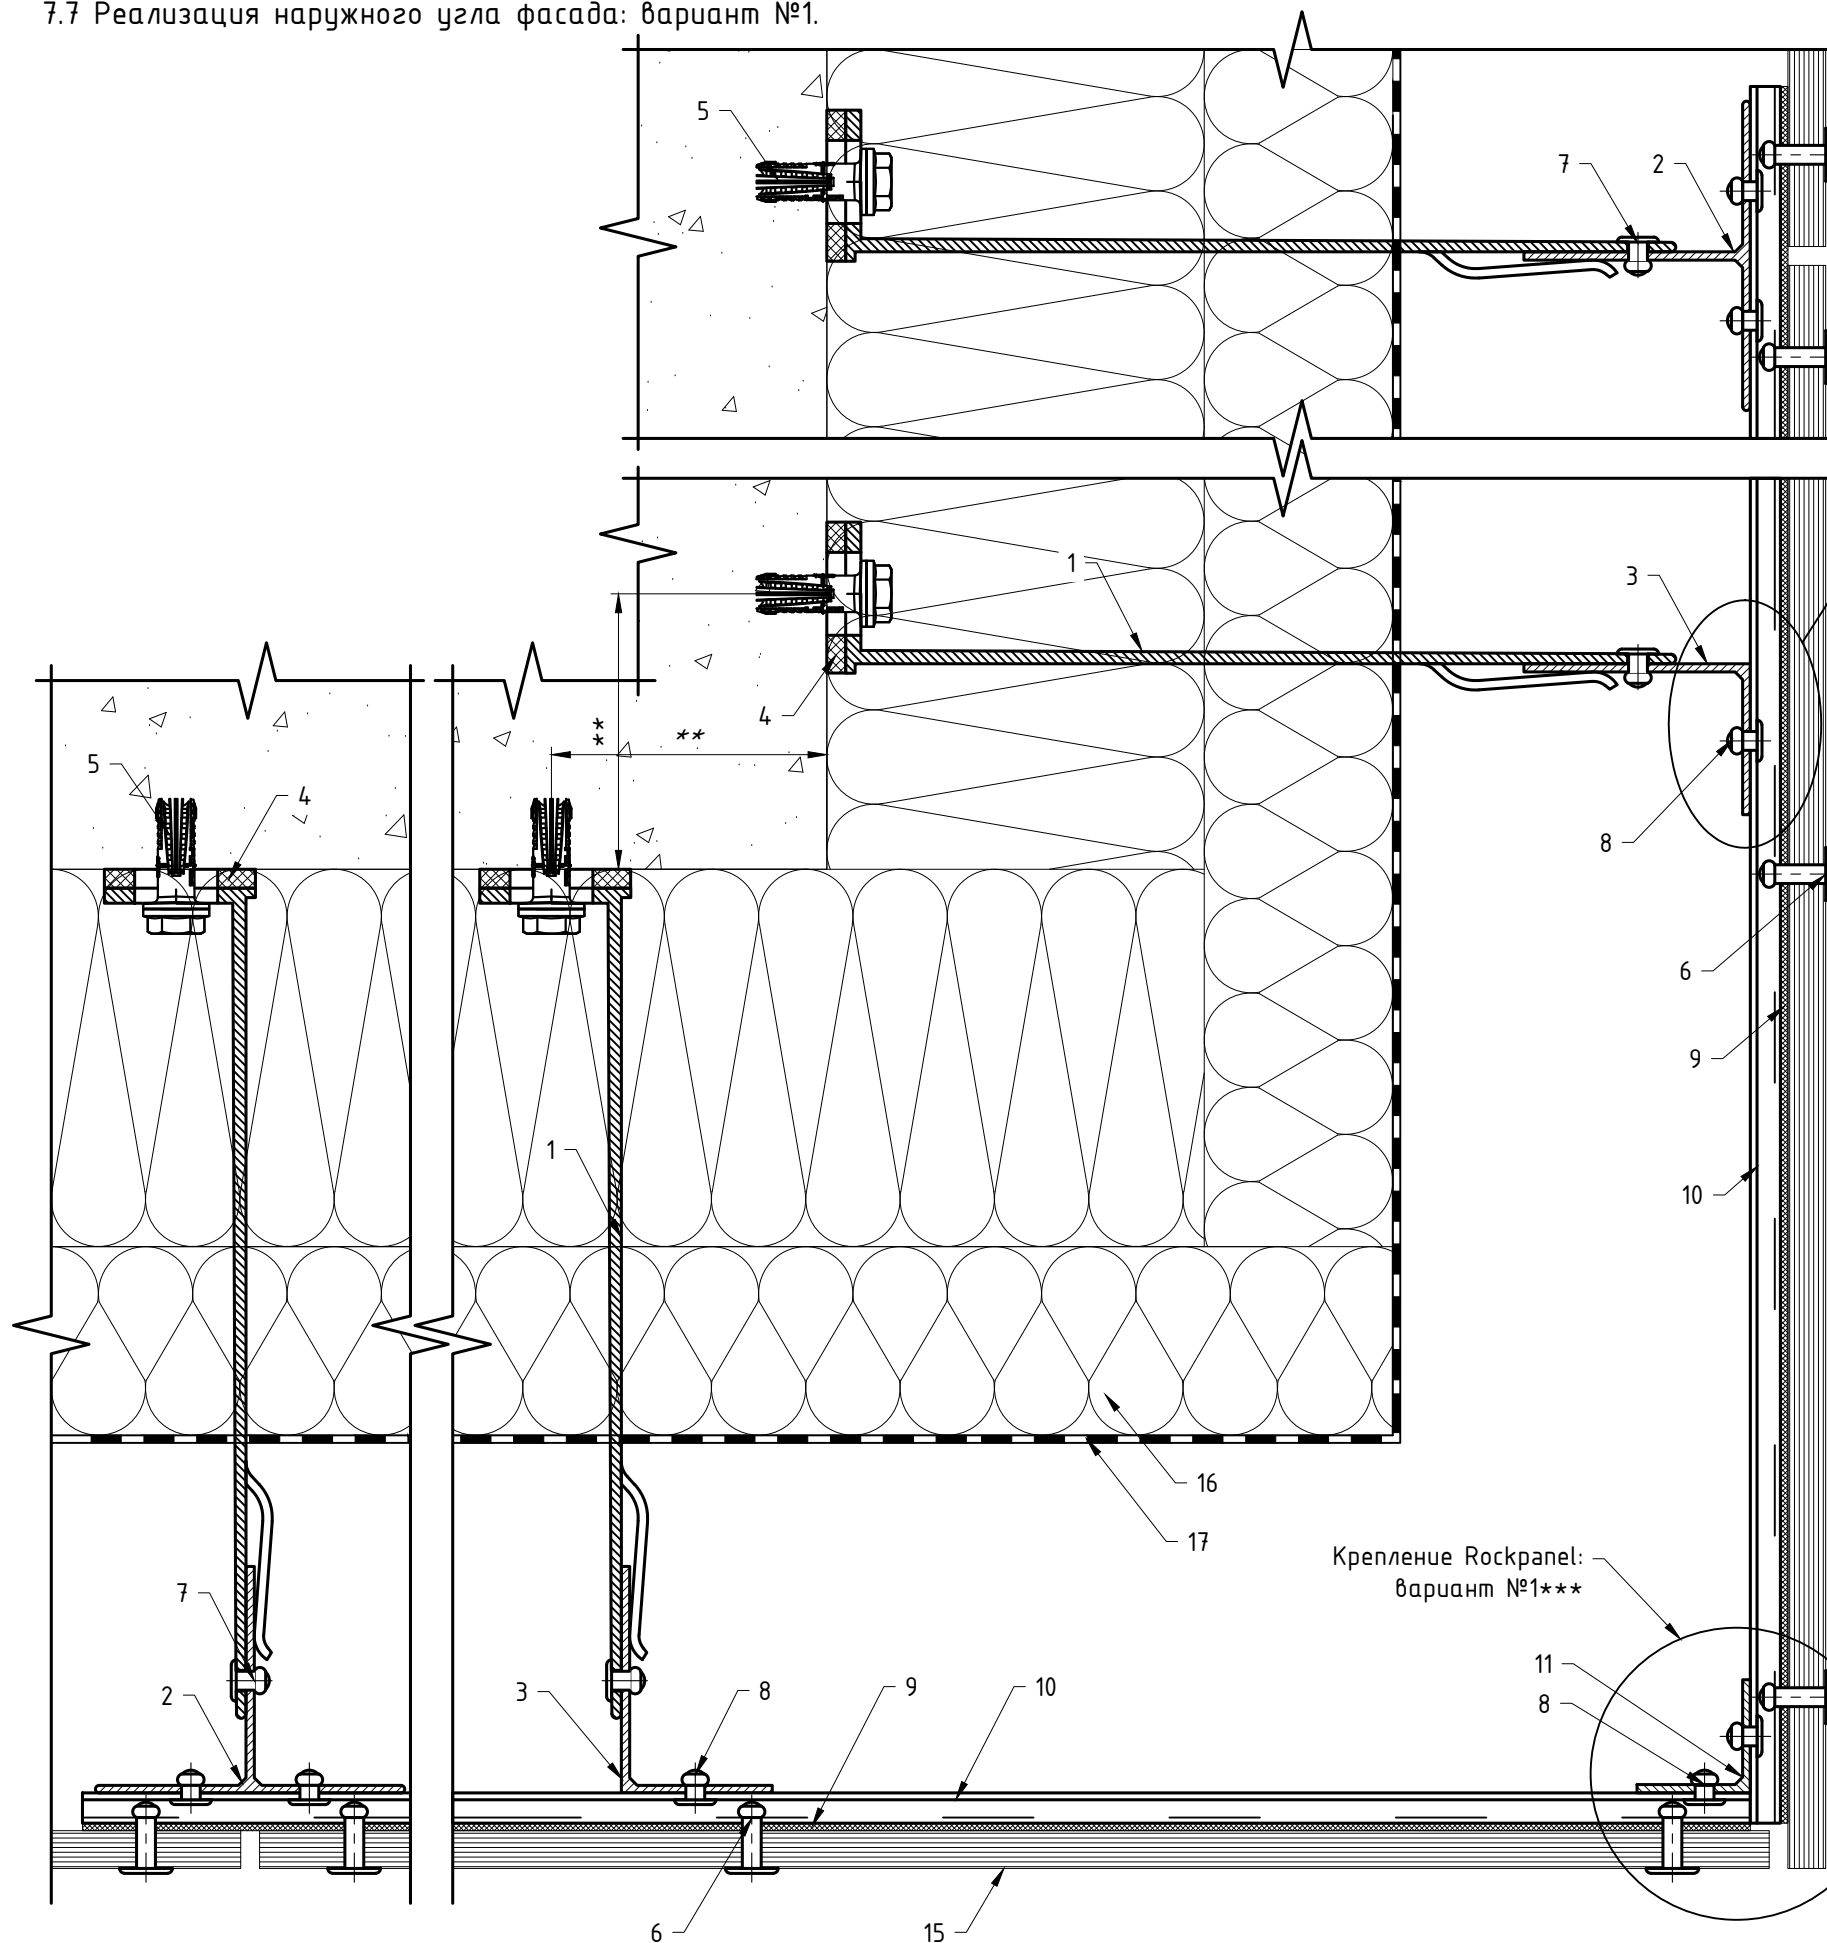

Узел А (уплотнитель условно не показан) Б-Б (профиль MFT-L условно не показан)

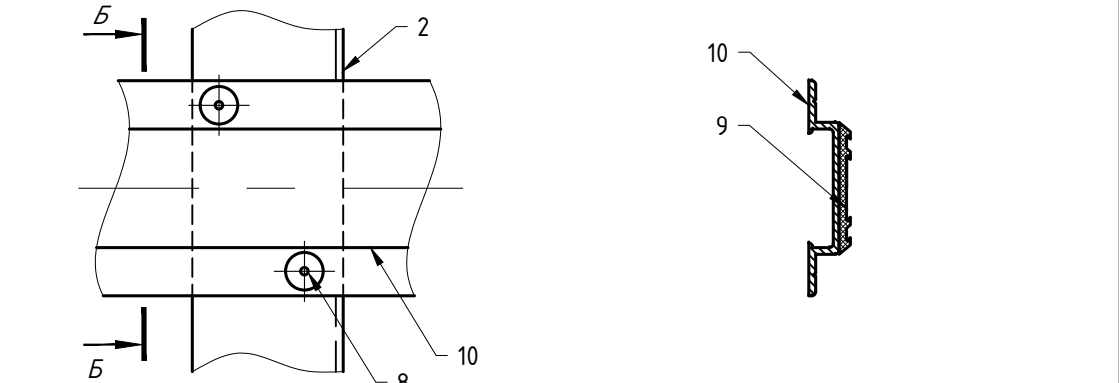


Крепление Rockpanel: вариант №2 (видимое крепление, заклепки) Крепление Rockpanel: вариант №3*** (скрытое крепление, клей и клеящая лента) Крепление Rockpanel: вариант №4 (скрытое крепление, клей и клеящая лента)

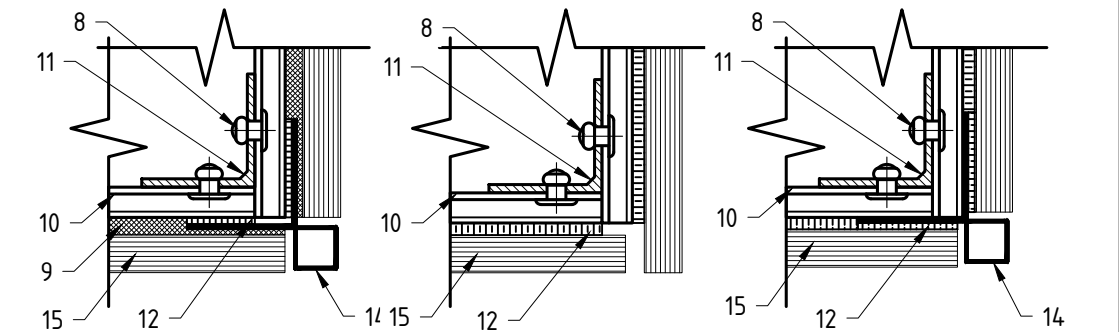


Поз.	Наименование	Артикул
1	Кронштейн MFT-MF 220 L (MFT-MF 220 LM/MFT-MF 220 M/MFT-MF 220 S)	См. раздел №2
2	Профиль MFT-T 60x82x18	См. раздел №2
3	Профиль MFT-L 60x38x18	См. раздел №2
4	Термомост MFT-ISO L (MFT-ISO LM/MFT-ISO M/MFT-ISO S)	См. раздел №2
5	Анкер фасадный	См. раздел №2
6	Заклепка вытяжная с увеличенным бортником $\phi 4.8 \times 21$ K14 A2/A2	2190959
7	Заклепка вытяжная $\phi 4.8 \times 12$ Al/A2(A2/A2), Саморез с прессшайбой и сверлом $\phi 5.5 \times 19$ A2 DIN 7504 K	См. раздел №2
8	Заклепка вытяжная $\phi 4.8 \times 12$ Al/A2(A2/A2)	См. раздел №2
9	Уплотнитель MFT-JS	См. раздел №2
10	Профиль MFT-PHCL 57x8 (MFT-PHC 85x10)	См. раздел №2
11	Профиль MFT-L 30x30x2	2096966
12	Двусторонняя клеящая лента	не входит в поставку UTECH
13	Клей	не входит в поставку UTECH
14	Профиль MFT-PEV 40x40	2096969
15	Облицовка: Rockpanel*	
16	Утеплитель	
17	Паропроницаемая гидроизоляция из НГ материала	устанавливается, если применимо

Примечание:
1. * – данное техрешение предназначено не для всех типов облицовки, более подробно см. п.1.8.
2. ** – минимальное расстояние от края стены до оси анкера принимать в соответствии с требованиями технической документации на анкер для соответствующего строительного основания.
3. *** – допускается выполнение запила торца Rockpanel под 45° (см. рекомендации производителя облицовки).


7.7 Реализация наружного угла фасада: вариант №2.

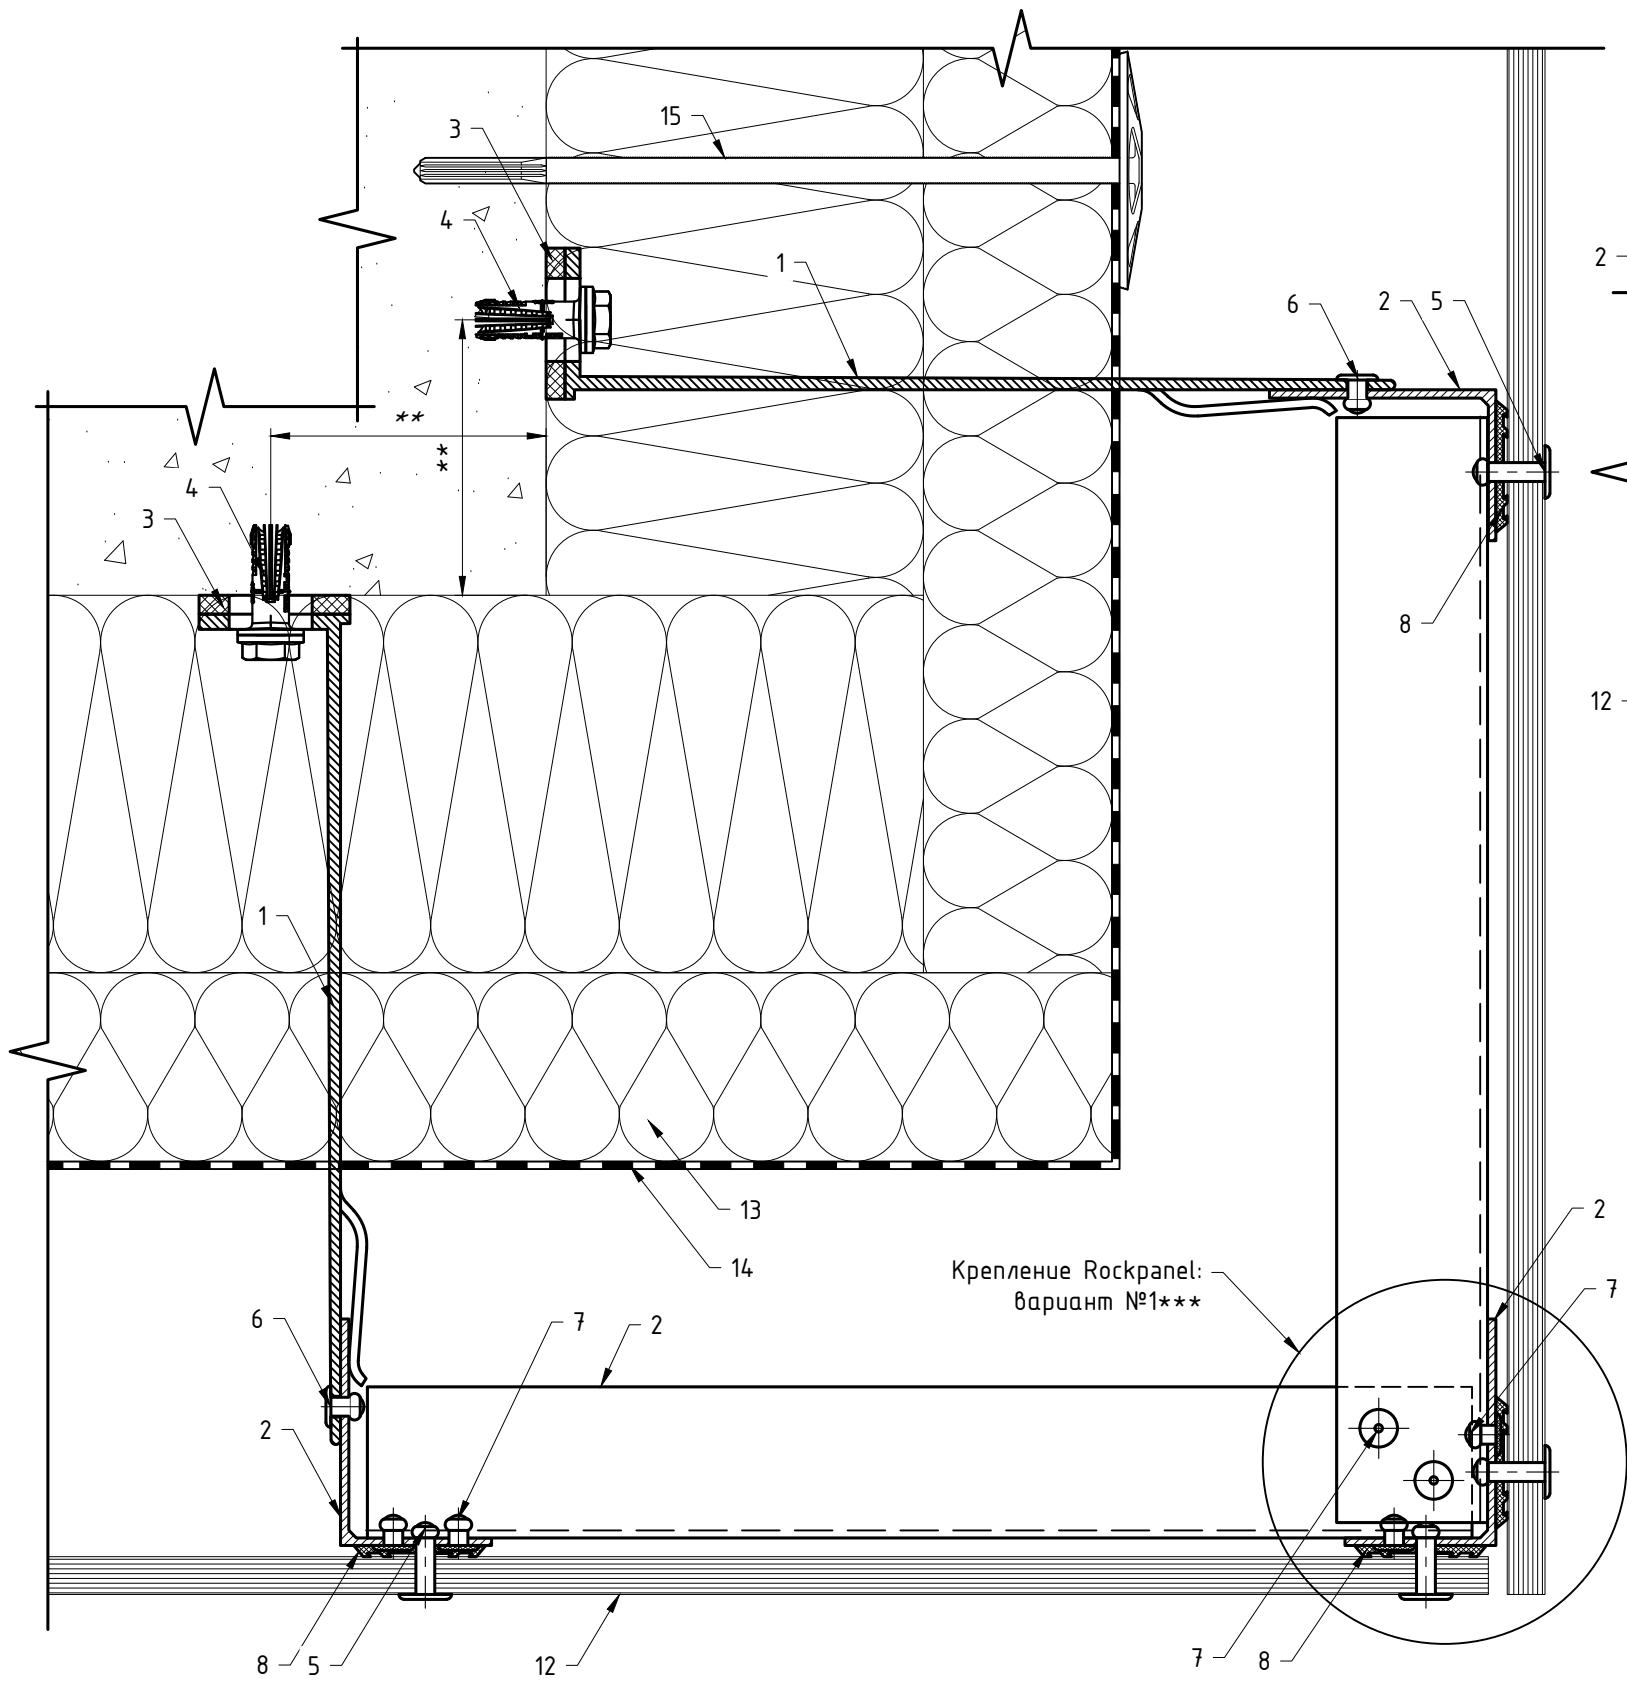


Крепление Rockpanel:
вариант №2
(видимое крепление,
заклепки)

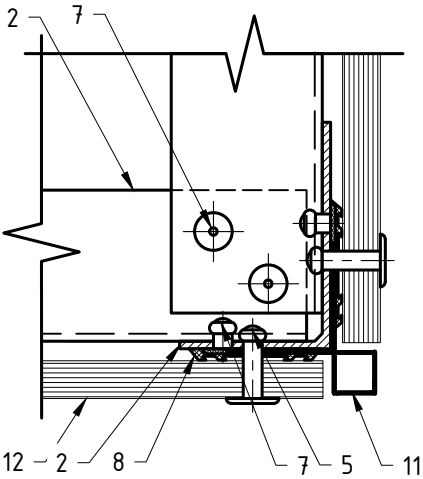

Крепление Rockpanel:
вариант №3***
(скрытое крепление,
клей и клеящая
лента)

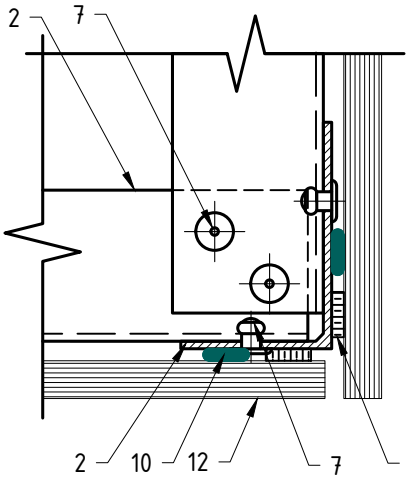


Крепление Rockpanel:
вариант №4
(скрытое крепление,
клей и клеящая
лента)

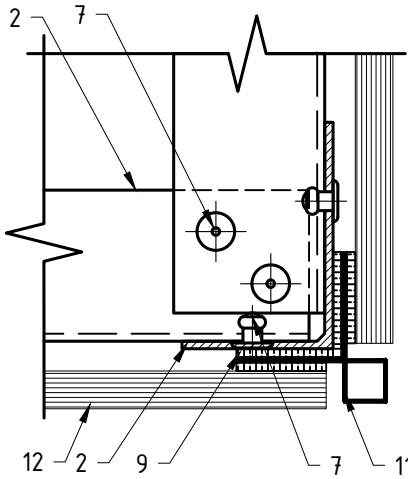

Поз.	Наименование	Артикул
1	Кронштейн MFT-MF 220 L (MFT-MF 220 LM/MFT-MF 220 M/MFT-MF 220 S)	См. раздел №2
2	Профиль MFT-L 60x38x1.8	См. раздел №2
3	Термомост MFT-ISO L (MFT-ISO LM/MFT-ISO M/MFT-ISO S)	См. раздел №2
4	Анкер фасадный	См. раздел №2
5	Заклепка вытяжная с увеличенным бортком $\phi 4.8 \times 21$ K14 A2/A2	2190959
6	Заклепка вытяжная $\phi 4.8 \times 12$ A1/A2(A2/A2), Саморез с прессшайбой и сверлом $\phi 5.5 \times 19$ A2 DIN 7504 K	См. раздел №2
7	Заклепка вытяжная $\phi 4.8 \times 12$ A1/A2(A2/A2)	См. раздел №2
8	Уплотнитель MFT-JS	См. раздел №2
9	Двусторонняя клеящая лента	не входит в поставку UTECH
10	Клей	не входит в поставку UTECH
11	Профиль MFT-PEV 40x40	2096969
12	Облицовка: Rockpanel*	
13	Утеплитель	
14	Паропроницаемая гидроизоляция из НГ материала	устанавливается, если применимо
15	Анкер для крепления утеплителя	См. раздел №2


Примечание:
1. Необходимость установки раскосов на углах и их количество определяется расчетом.
2. * – данное тех.решение предназначено не для всех типов облицовки, более подробно см. п.1.8.
3. ** – минимальное расстояние от края стены до оси анкера принимать в соответствии с требованиями технической документации на анкер для соответствующего строительного основания.
4. *** – допускается выполнение запила торца Rockpanel под 45° (см. рекомендации производителя облицовки).

7.7 Реализация наружного угла фасада: вариант №3.

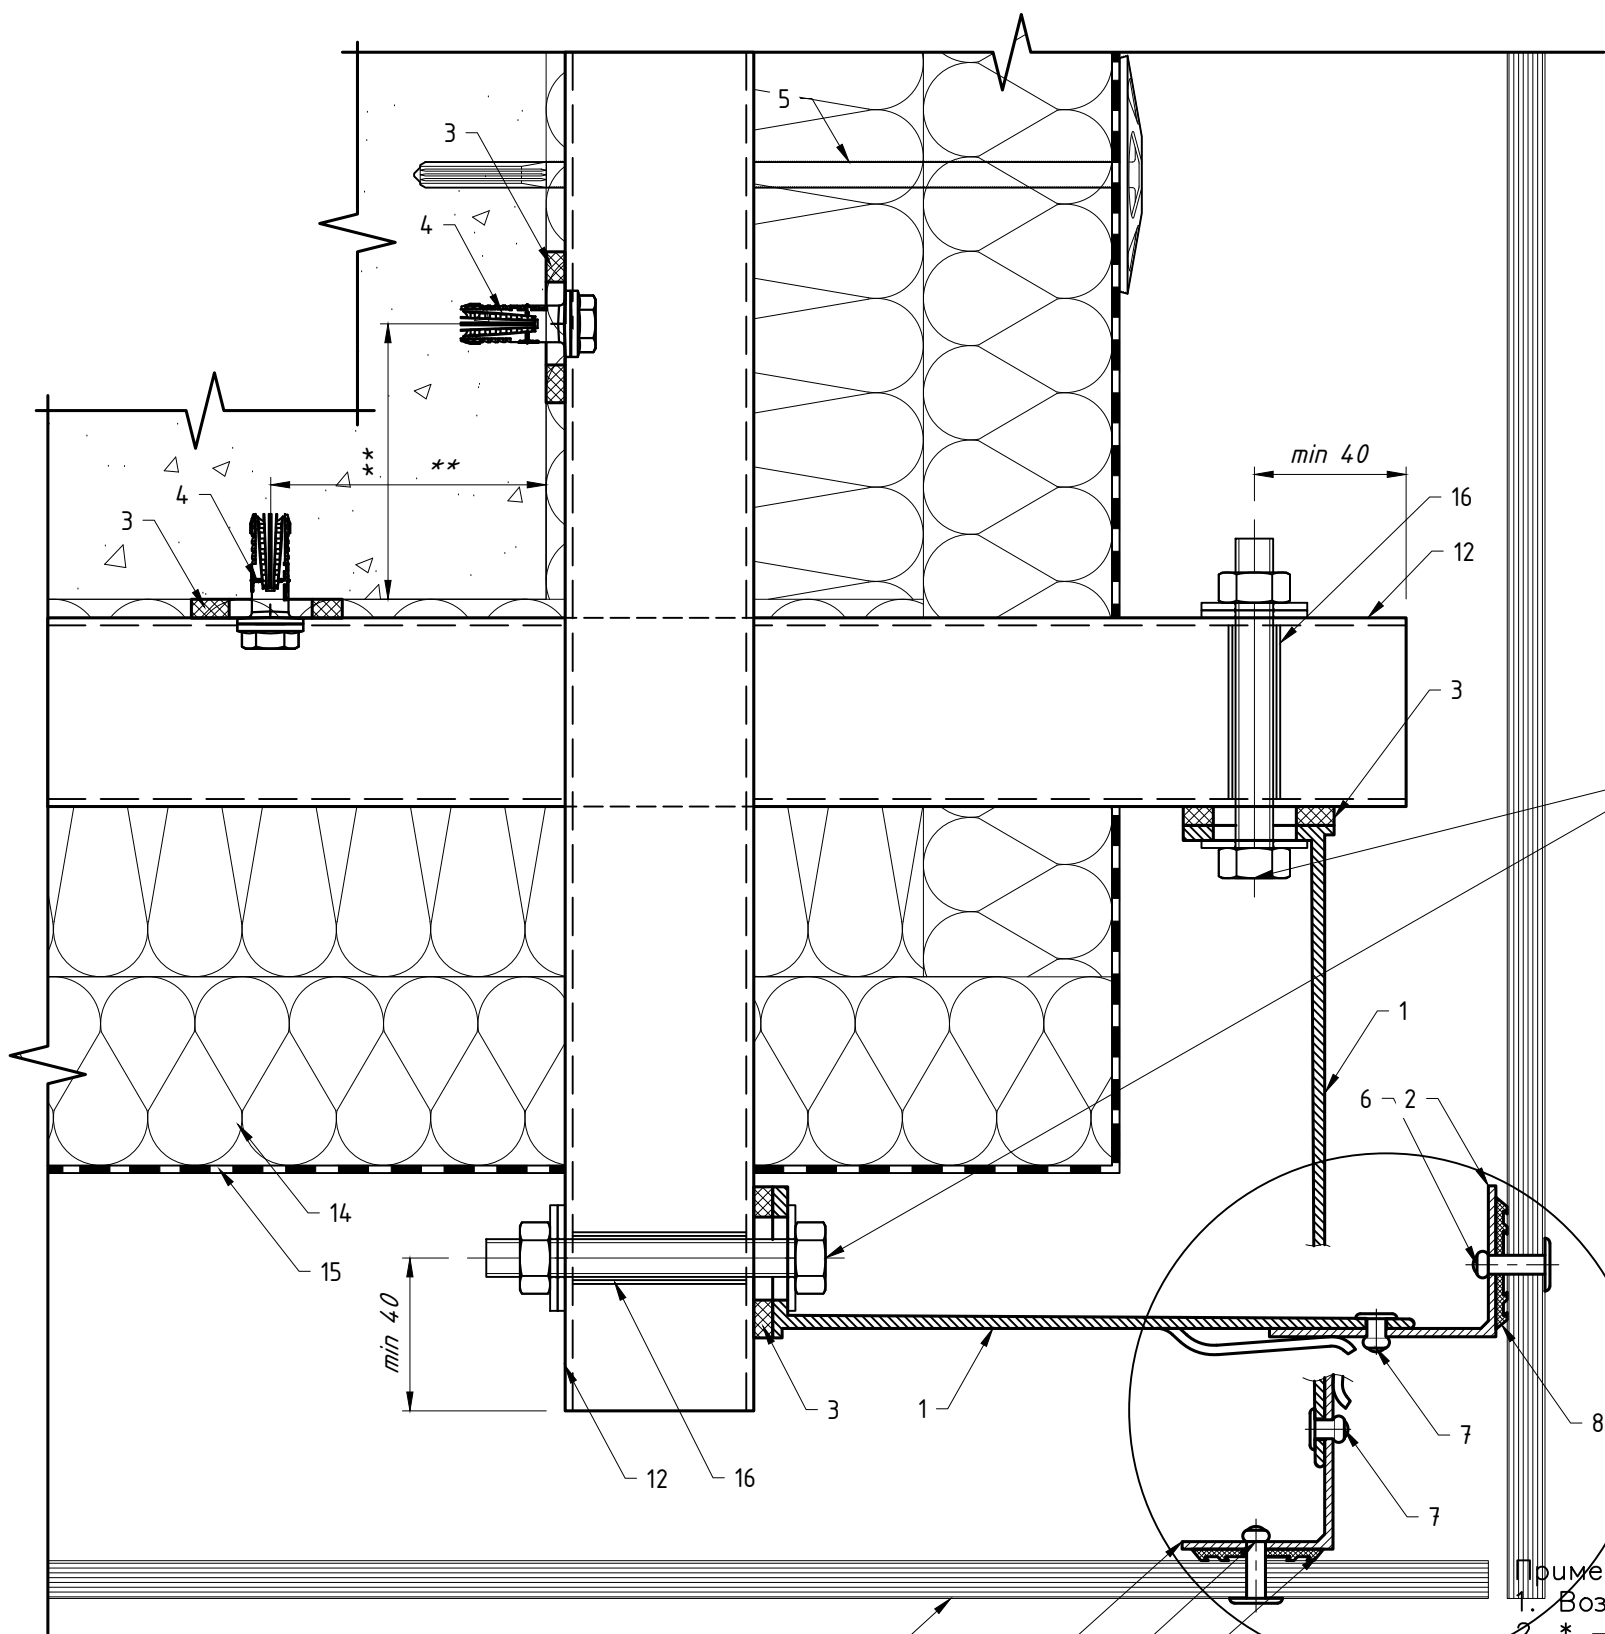


Крепление Rockpanel:
вариант №1***


Крепление Rockpanel: вариант №2
(видимое крепление, заклепки)

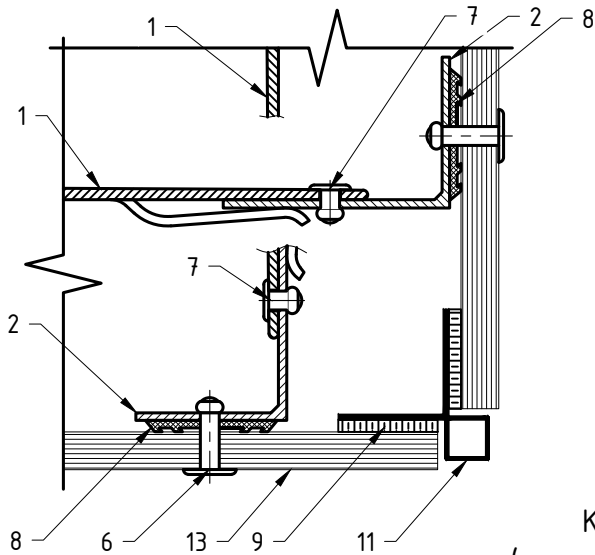

Крепление Rockpanel: вариант №3***
(скрытое крепление, клей и клеящая
лента)

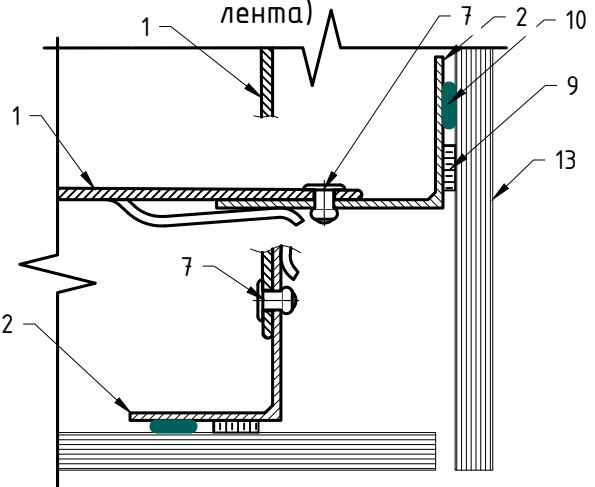

Крепление Rockpanel: вариант №4
(скрытое крепление, клей и клеящая лента)

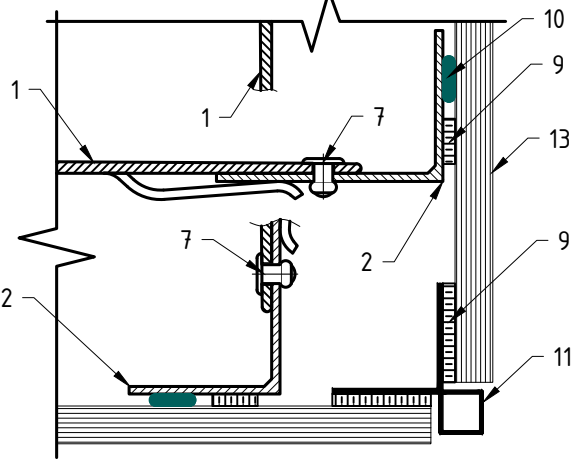


Болтовое соединение
(см. п.11 данного АТР)


Поз.	Наименование	Артикул
1	Кронштейн MFT-MF 170 L (MFT-MF 170 LM/MFT-MF 170 M/ MFT-MF 170 S)	См. раздел №2
2	Профиль MFT-L 60x38x1.8	См. раздел №2
3	Термомост MFT-ISO L (MFT-ISO LM/MFT-ISO M/MFT-ISO S)	См. раздел №2
4	Анкер фасадный	См. раздел №2
5	Анкер для крепления утеплителя	См. раздел №2
6	Заклепка вытяжная с увеличенным бортиком Ø4.8x21 K14 A2/A2	2190959
7	Заклепка вытяжная Ø4.8x12 A1/A2(A2/A2), Саморез с прессшайбой и сверлом Ø5.5x19 A2 DIN 7504 K	См. раздел №2
8	Уплотнитель MFT-JS	См. раздел №2
9	Двусторонняя клеящая лента	не входит в поставку UTECH
10	Клей	не входит в поставку UTECH
11	Профиль MFT-PEV 40x40	2096969
12	Профиль MFT-ST 50x50x2	2096972
13	Облицовка: Rockpanel*	
14	Утеплитель	

- Примечания:
1. Паропроницаемая гидроизоляция из НГ материала
 2. Возможность применения без втулки подтвердить статическим расчетом.
 3. * — данное техническое решение предназначено не для всех типов облицовки, более подробно см. п.1.8.
 4. ** — минимальное расстояние от края стены до оси анкера принимать в соответствии с требованиями технической документации на анкер для соответствующего строительного основания.
 5. *** — допускается выполнение запила торца Rockpanel под 45° (см. рекомендации производителя облицовки).


7.7 Реализация наружного угла фасада: вариант №4.

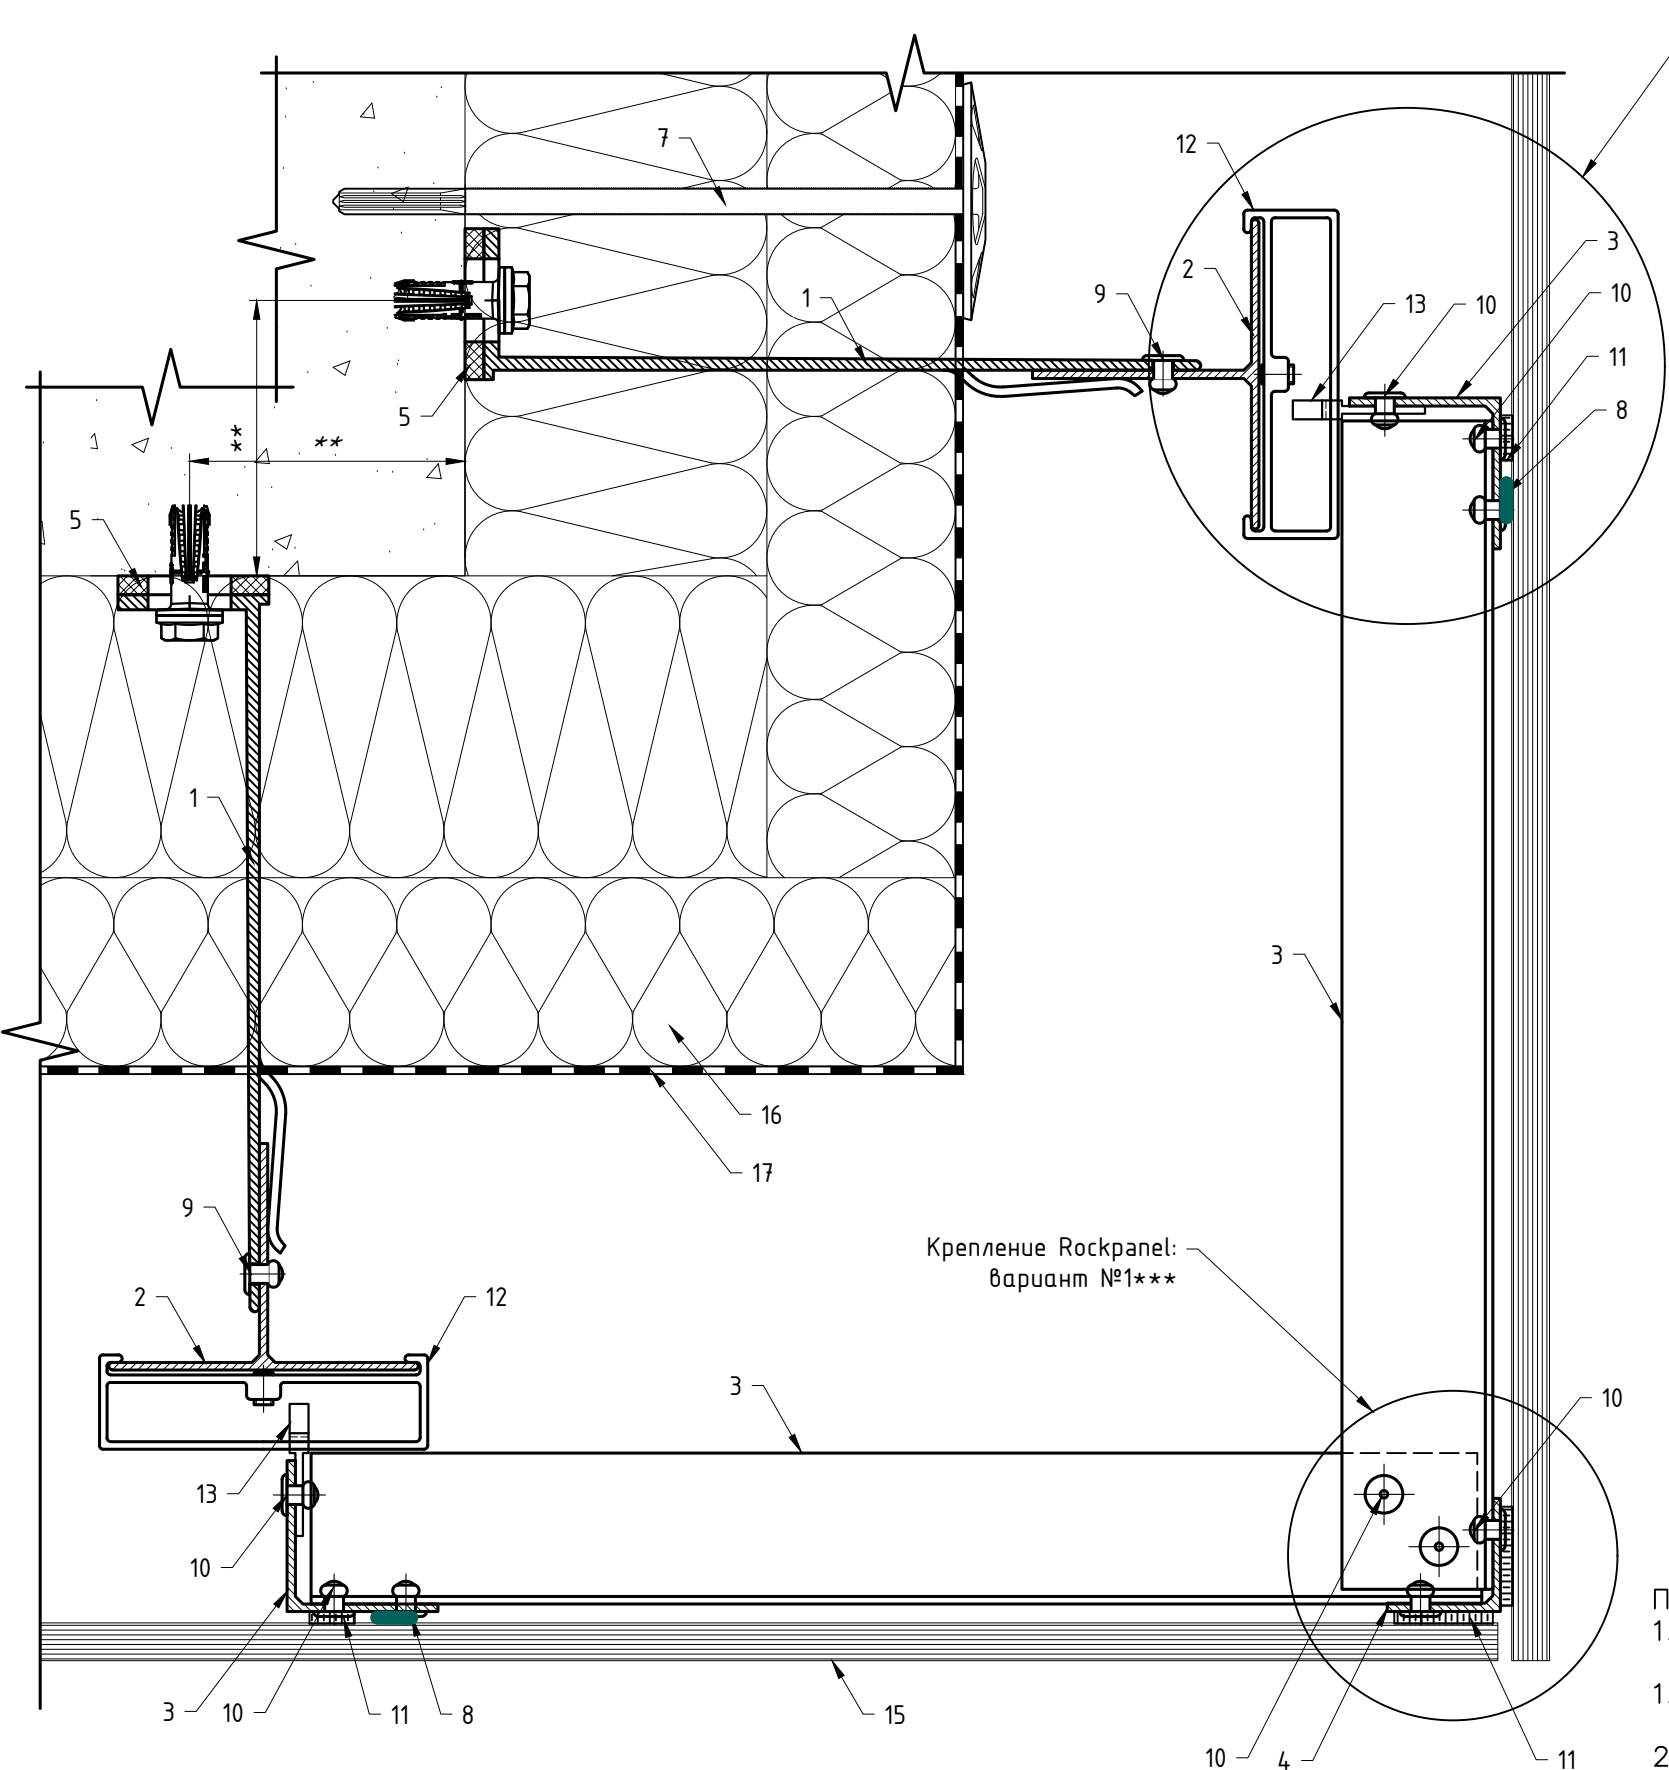

Вариант угловой панели №1
Вариант угловой панели №2

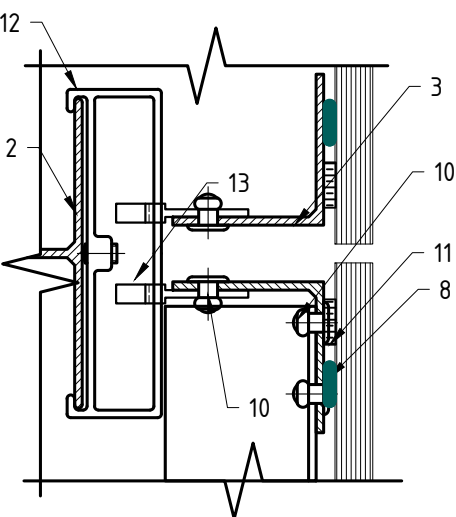


Крепление Rockpanel: вариант №2

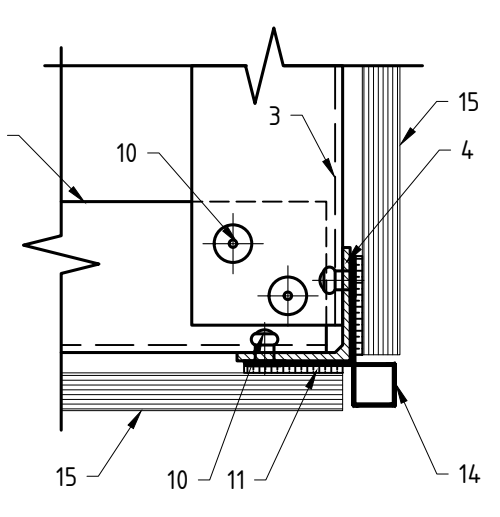


Поз.	Наименование	Артикул
1	Кронштейн MFT-MF 220 L (MFT-MF 220 LM/MFT-MF 220 M/MFT-MF 220 S)	См. раздел №2
2	Профиль MFT-T 60x82x1.8	См. раздел №2
3	Профиль MFT-L 40x40x1.8	См. раздел №2
4	Профиль MFT-L 30x30x2.0	2096966
5	Термомост MFT-ISO L (MFT-ISO LM/MFT-ISO M/MFT-ISO S)	См. раздел №2
6	Анкер фасадный	См. раздел №2
7	Анкер для крепления утеплителя	См. раздел №2
8	Двусторонняя клеящая лента	не входит в поставку UTECH
9	Заклепка вытяжная Ø4.8x12 Al/A2(A2/A2), Саморез с прессшайбой и сверлом Ø5.5x19 A2 DIN 7504 K	См. раздел №2
10	Заклепка вытяжная Ø4.8x12 Al/A2(A2/A2)	См. раздел №2
11	Клей	не входит в поставку UTECH
12	Салазка в сборе с винтом MFT-CCF	2096951
13	Икля универсальная MFT-CCU	2096948
14	Профиль MFT-PEV 40x40	2096969
15	Облицовка: Rockpanel*	
16	Утеплитель	
17	Паропроницаемая гидроизоляция из НГ материала	устанавливается, если применимо

Примечание:
1. Наружный угол допускается выполнить в трех вариантах, см. листы 71, 72, 73 данного АТР.
1. * – данное тех.решение предназначено не для всех типов облицовки, более подробно см. п.1.8.
2. ** – минимальное расстояние от края стены до оси анкера принимать в соответствии с требованиями технической документации на анкер для соответствующего строительного основания.
3. *** – допускается выполнение запила торца Rockpanel под 45° (см. рекомендации производителя облицовки).

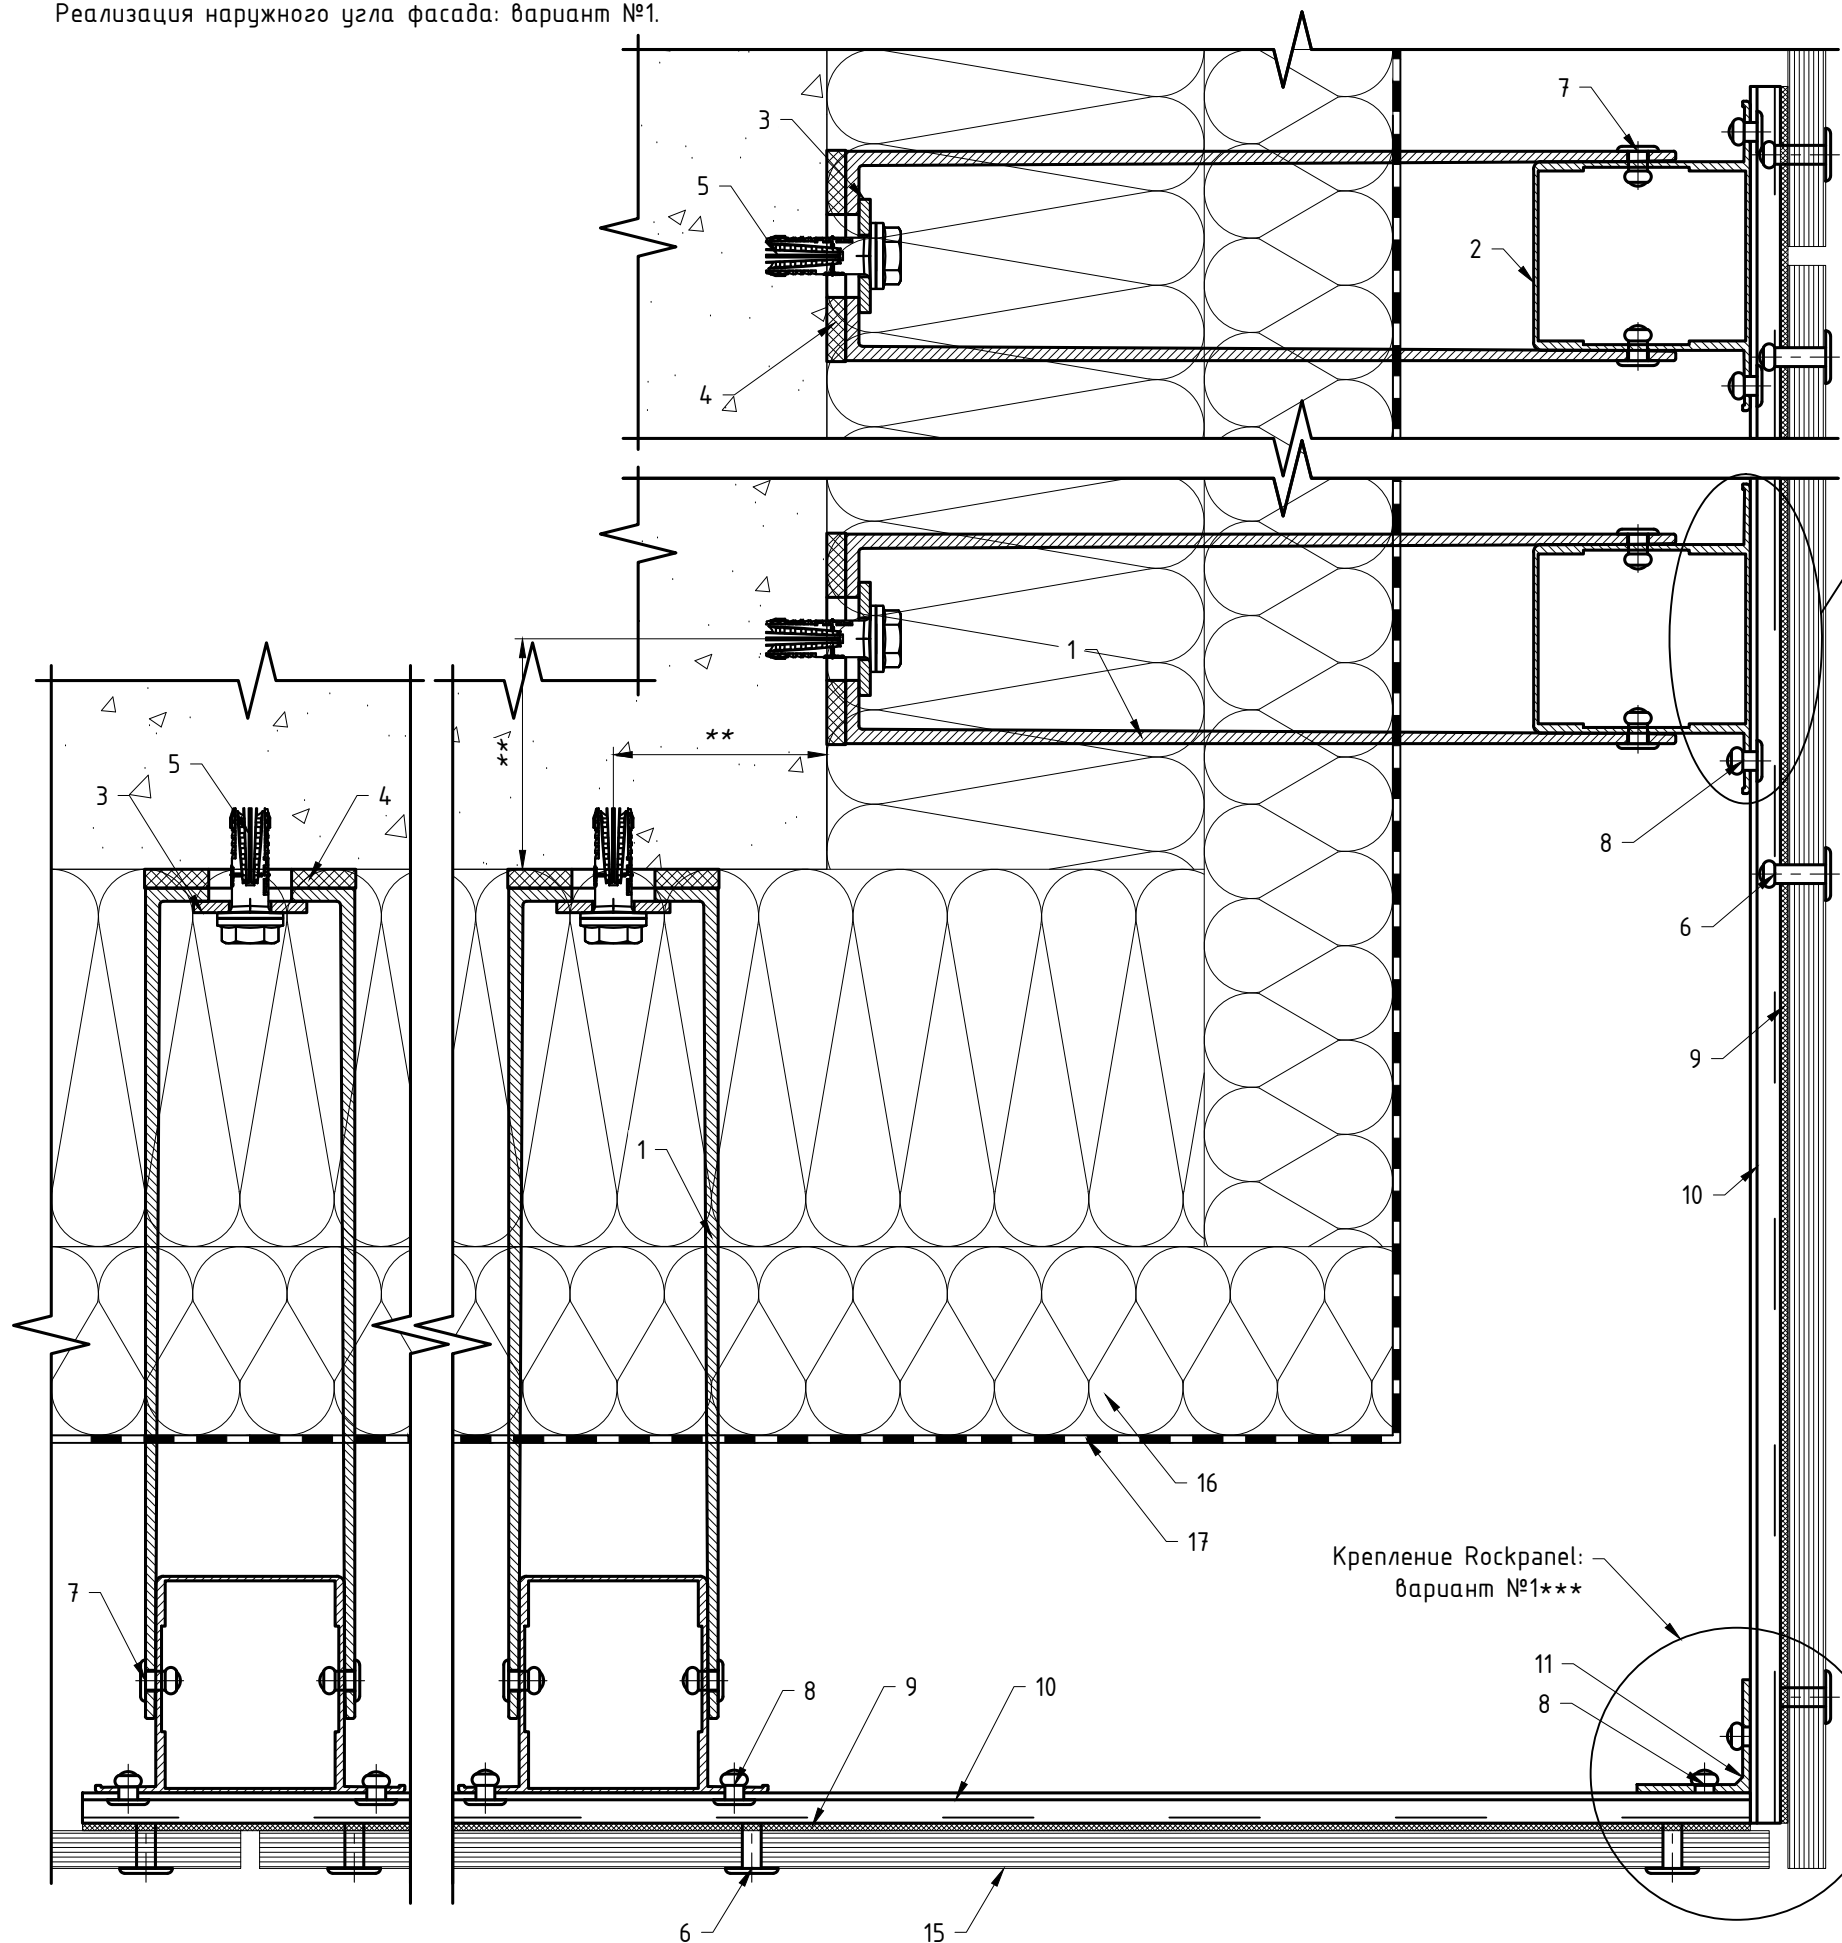


Узел А


(уплотнитель условно не показан)

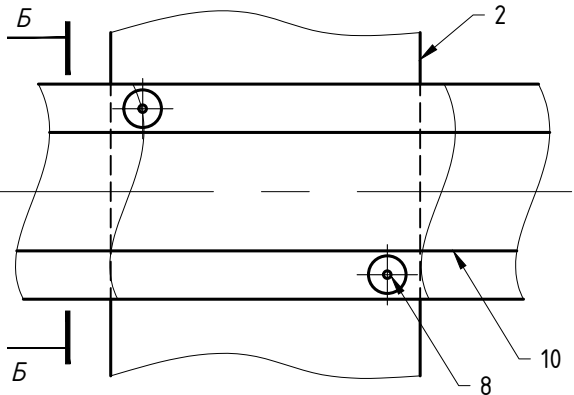

Крепление Rockpanel: вариант №2 (видимое крепление, заклепки)

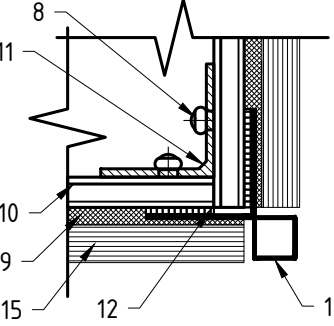


Крепление Rockpanel: вариант №3*** (скрытое крепление, клей и клеящая лента)

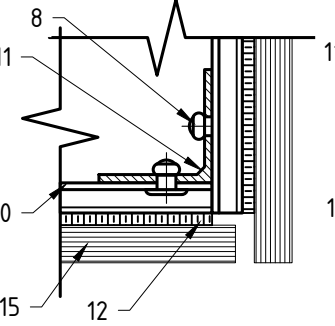


Б-Б

(профиль MFT-RP условно не показан)

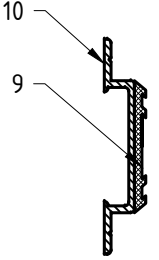


Крепление Rockpanel: вариант №4 (скрытое крепление, клей и клеящая лента)

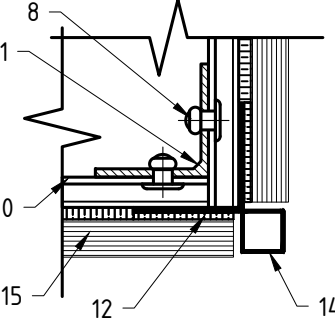


Поз.	Наименование	Артикул
1	Кронштейн MFT-RB 220 L (MFT-RB 220 M/MFT-RB 220 S)	См. раздел №2
2	Профиль MFT-RP 57x50	См. раздел №2
3	Шайба MFT-BFW 30x40x3	2074416
4	Термомост MFT-RBI L (MFT-RBI M/MFT-RBI S)	См. раздел №2
5	Анкер фасадный	См. раздел №2
6	Заклепка вытяжная с увеличенным бортиком Ø4.8x21 K14 A2/A2	2190959
7	Заклепка вытяжная Ø4.8x12 Al/A2(A2/A2), Саморез с прессшайбой и сверлом Ø5.5x19 A2 DIN 7504 K, Болтовое соединение M5	См. раздел №2
8	Заклепка вытяжная Ø4.8x12 Al/A2(A2/A2)	См. раздел №2
9	Уплотнитель MFT-JS	См. раздел №2
10	Профиль MFT-PHCL 57x8 (MFT-PHC 85x10)	См. раздел №2
11	Профиль MFT-L 30x30x2	2096966
12	Двусторонняя клеящая лента	не входит в поставку UTECH
13	Клей	не входит в поставку UTECH
14	Профиль MFT-PEV 40x40	2096969
15	Облицовка: Rockpanel*	
16	Утеплитель	
17	Паропроницаемая гидроизоляция из НГ материала	устанавливается, если применимо

Примечание:


- * – данное техрешение предназначено не для всех типов облицовки, более подробно см. п.1.8.
- ** – минимальное расстояние от края стены до оси анкера принимать в соответствии с требованиями технической документации на анкер для соответствующего строительного основания.
- *** – допускается выполнение запила торца Rockpanel под 45° (см. рекомендации производителя облицовки).

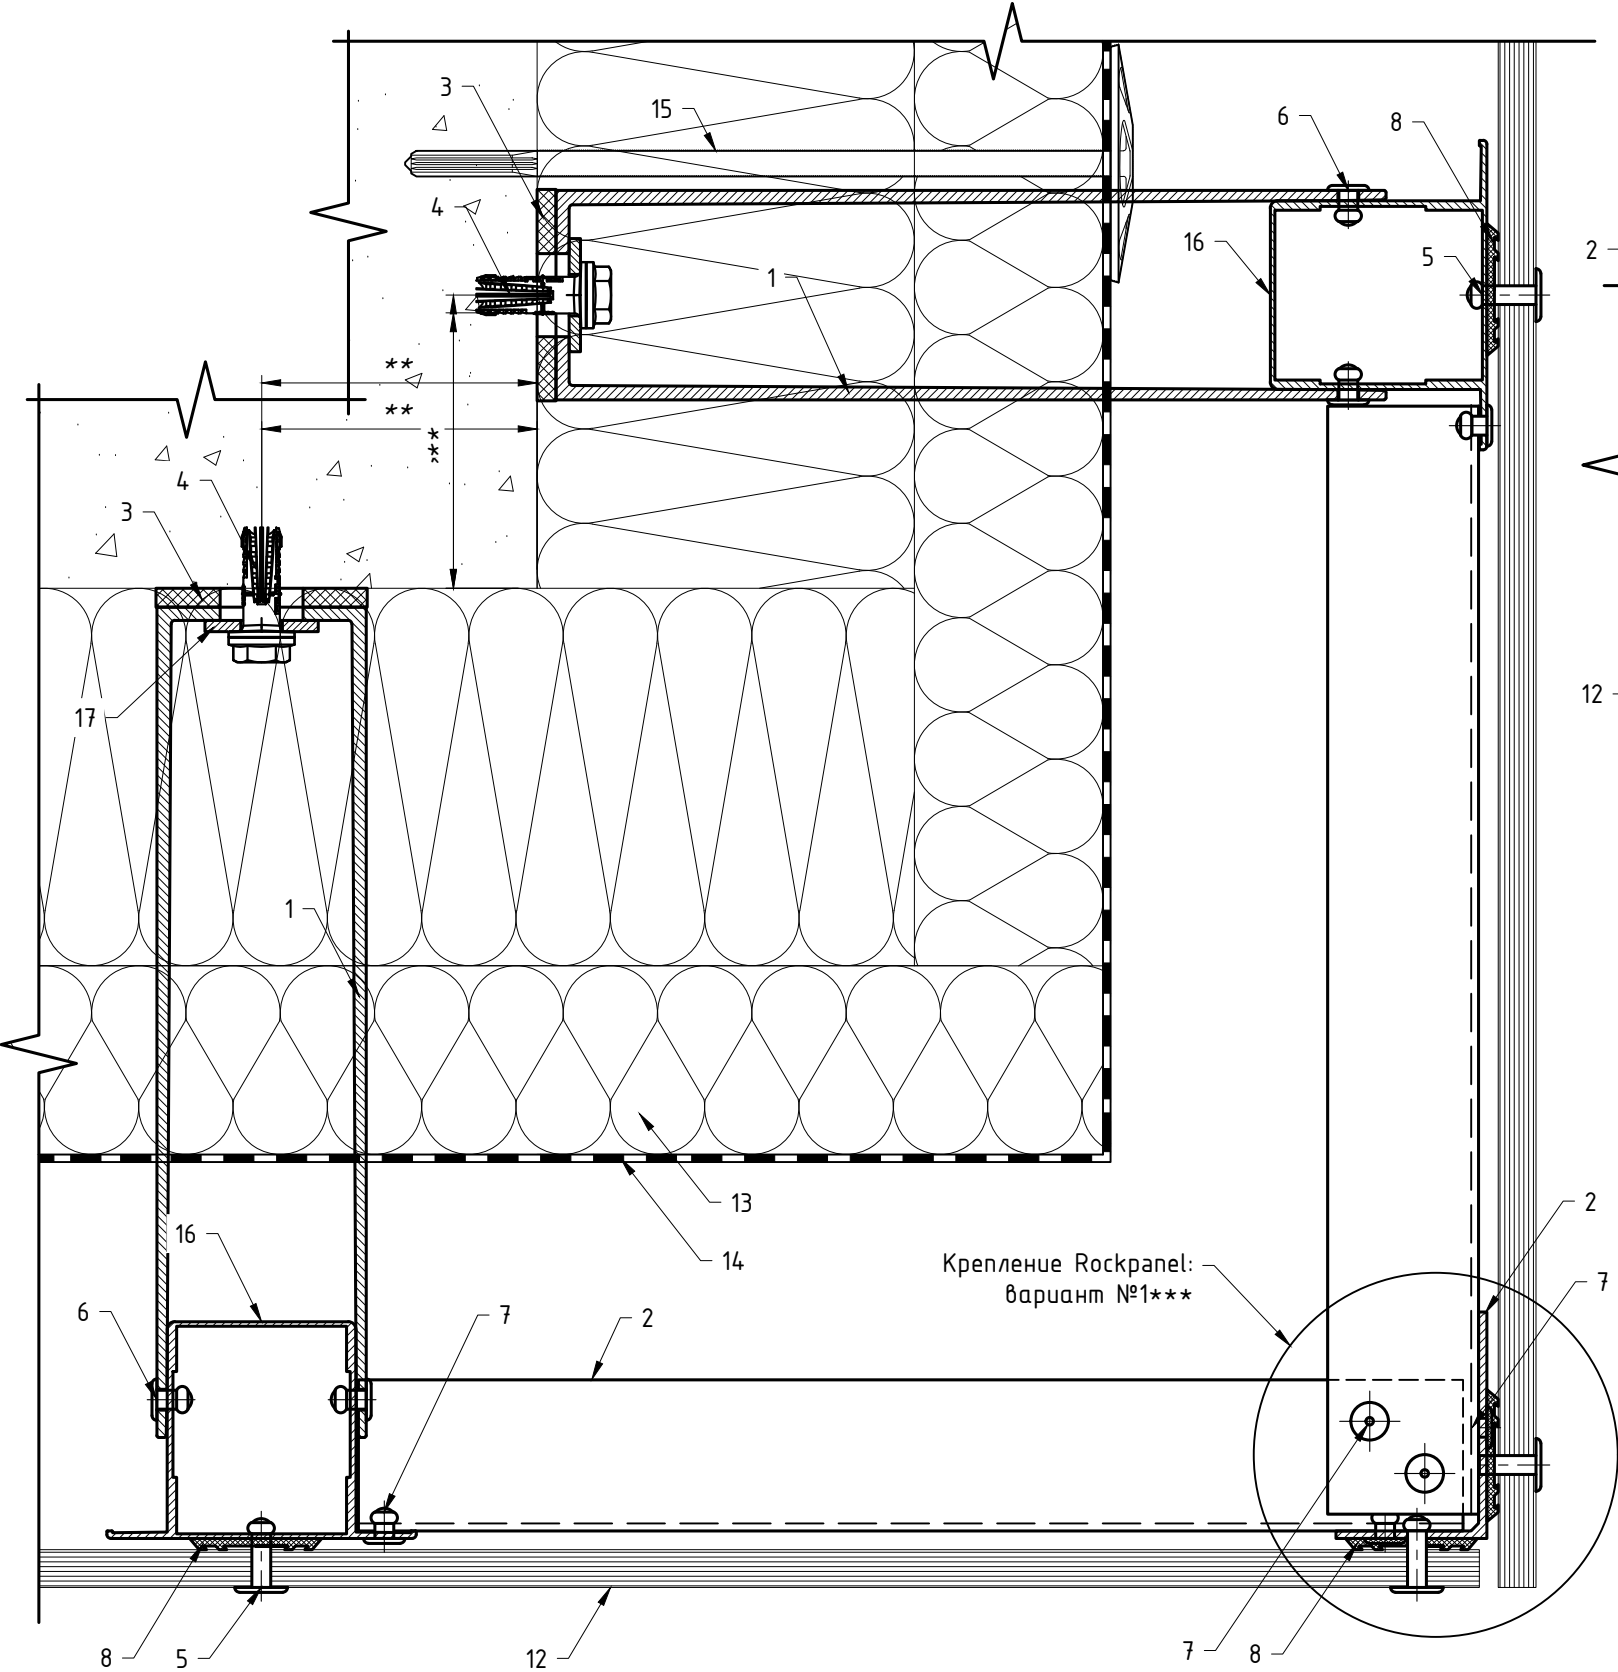


Крепление Rockpanel:
вариант №2
(видимое крепление,
заклепки)

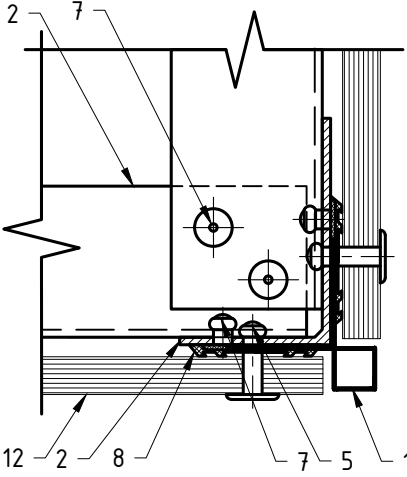

Крепление Rockpanel:
вариант №3***
(скрытое крепление,
клей и клеящая лента)




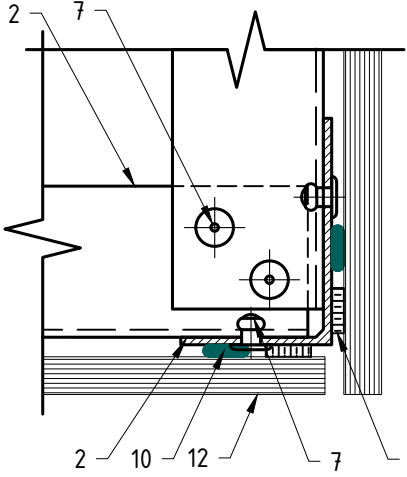


Крепление Rockpanel:
вариант №4
(скрытое крепление,
клей и клеящая лента)

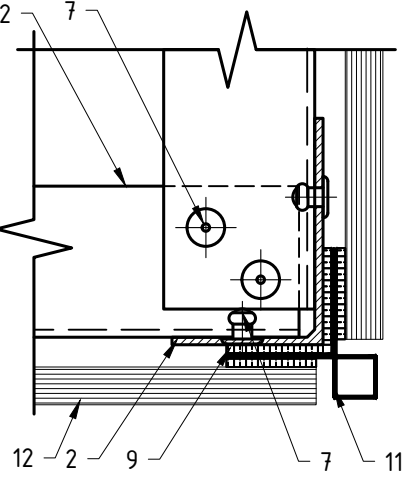

Поз.	Наименование	Артикул
1	Кронштейн MFT-RB 220 L (MFT-RB 220 M/MFT-RB 220 S)	См. раздел №2
2	Профиль MFT-RP 57x50	См. раздел №2
3	Термомост MFT-RBI L (MFT-RBI M/MFT-RBI S)	См. раздел №2
4	Анкер фасадный	См. раздел №2
5	Заклепка вытяжная с увеличенным бортником $\phi 4.8 \times 21$ K14 A2/A2	2190959
6	Заклепка вытяжная $\phi 4.8 \times 12$ A1/A2(A2/A2), Саморез с прессшайбой и сверлом $\phi 5.5 \times 19$ A2 DIN 7504 K, Болтовое соединение M5	См. раздел №2
7	Заклепка вытяжная $\phi 4.8 \times 12$ A1/A2(A2/A2)	См. раздел №2
8	Уплотнитель MFT-JS	См. раздел №2
9	Двусторонняя клеящая лента	не входит в поставку UTECH
10	Клей	не входит в поставку UTECH
11	Профиль MFT-PEV 40x40	2096969
12	Облицовка: Rockpanel*	
13	Утеплитель	
14	Паропроницаемая гидроизоляция из НГ материала	устанавливается, если применимо
15	Анкер для крепления утеплителя	См. раздел №2
16	Профиль MFT-RP 57x50	См. раздел №2
17	Шайба MFT-BFW 30x40x3	2074416

Примечание:
1. Необходимость установки раскосов на углах и их количество определяется расчетом.
2. * – данное техрешение предназначено не для всех типов облицовки, более подробно см. п.1.8.
3. ** – минимальное расстояние от края стены до оси анкера принимать в соответствии с требованиями технической документации на анкер для соответствующего строительного основания.
4. *** – допускается выполнение запила торца Rockpanel под 45° (см. рекомендации производителя облицовки).

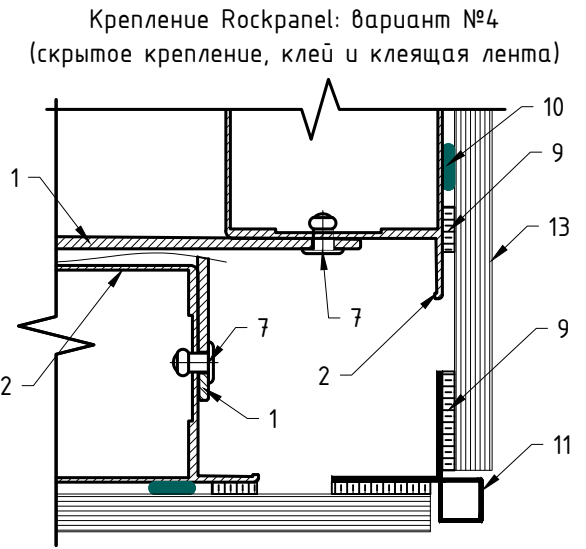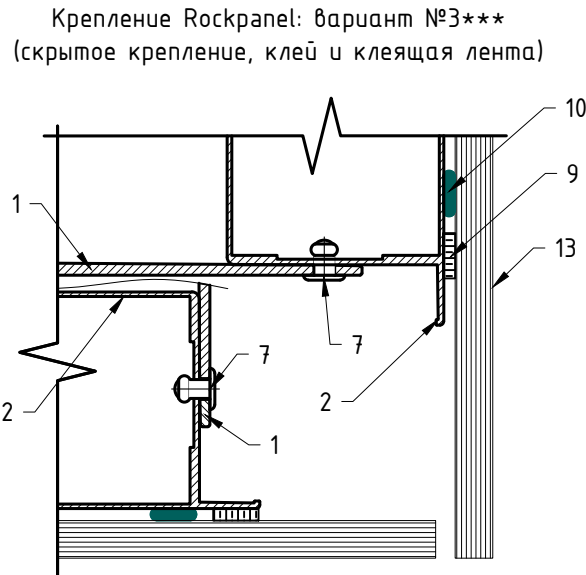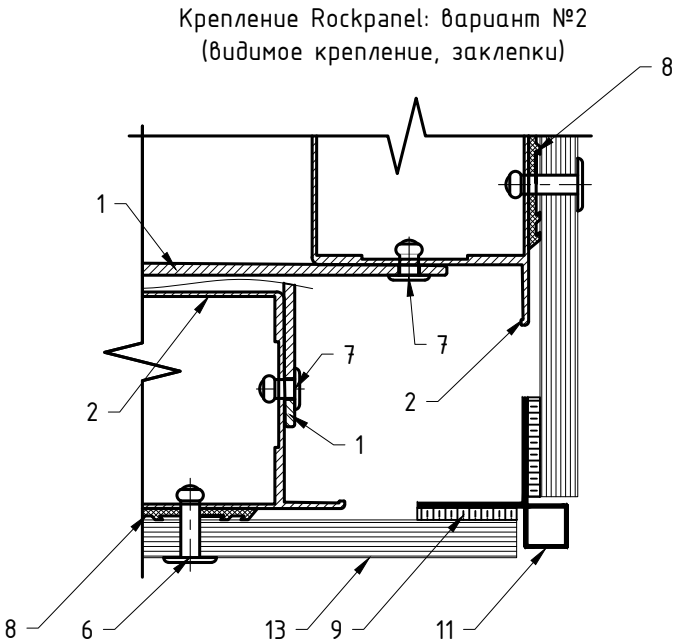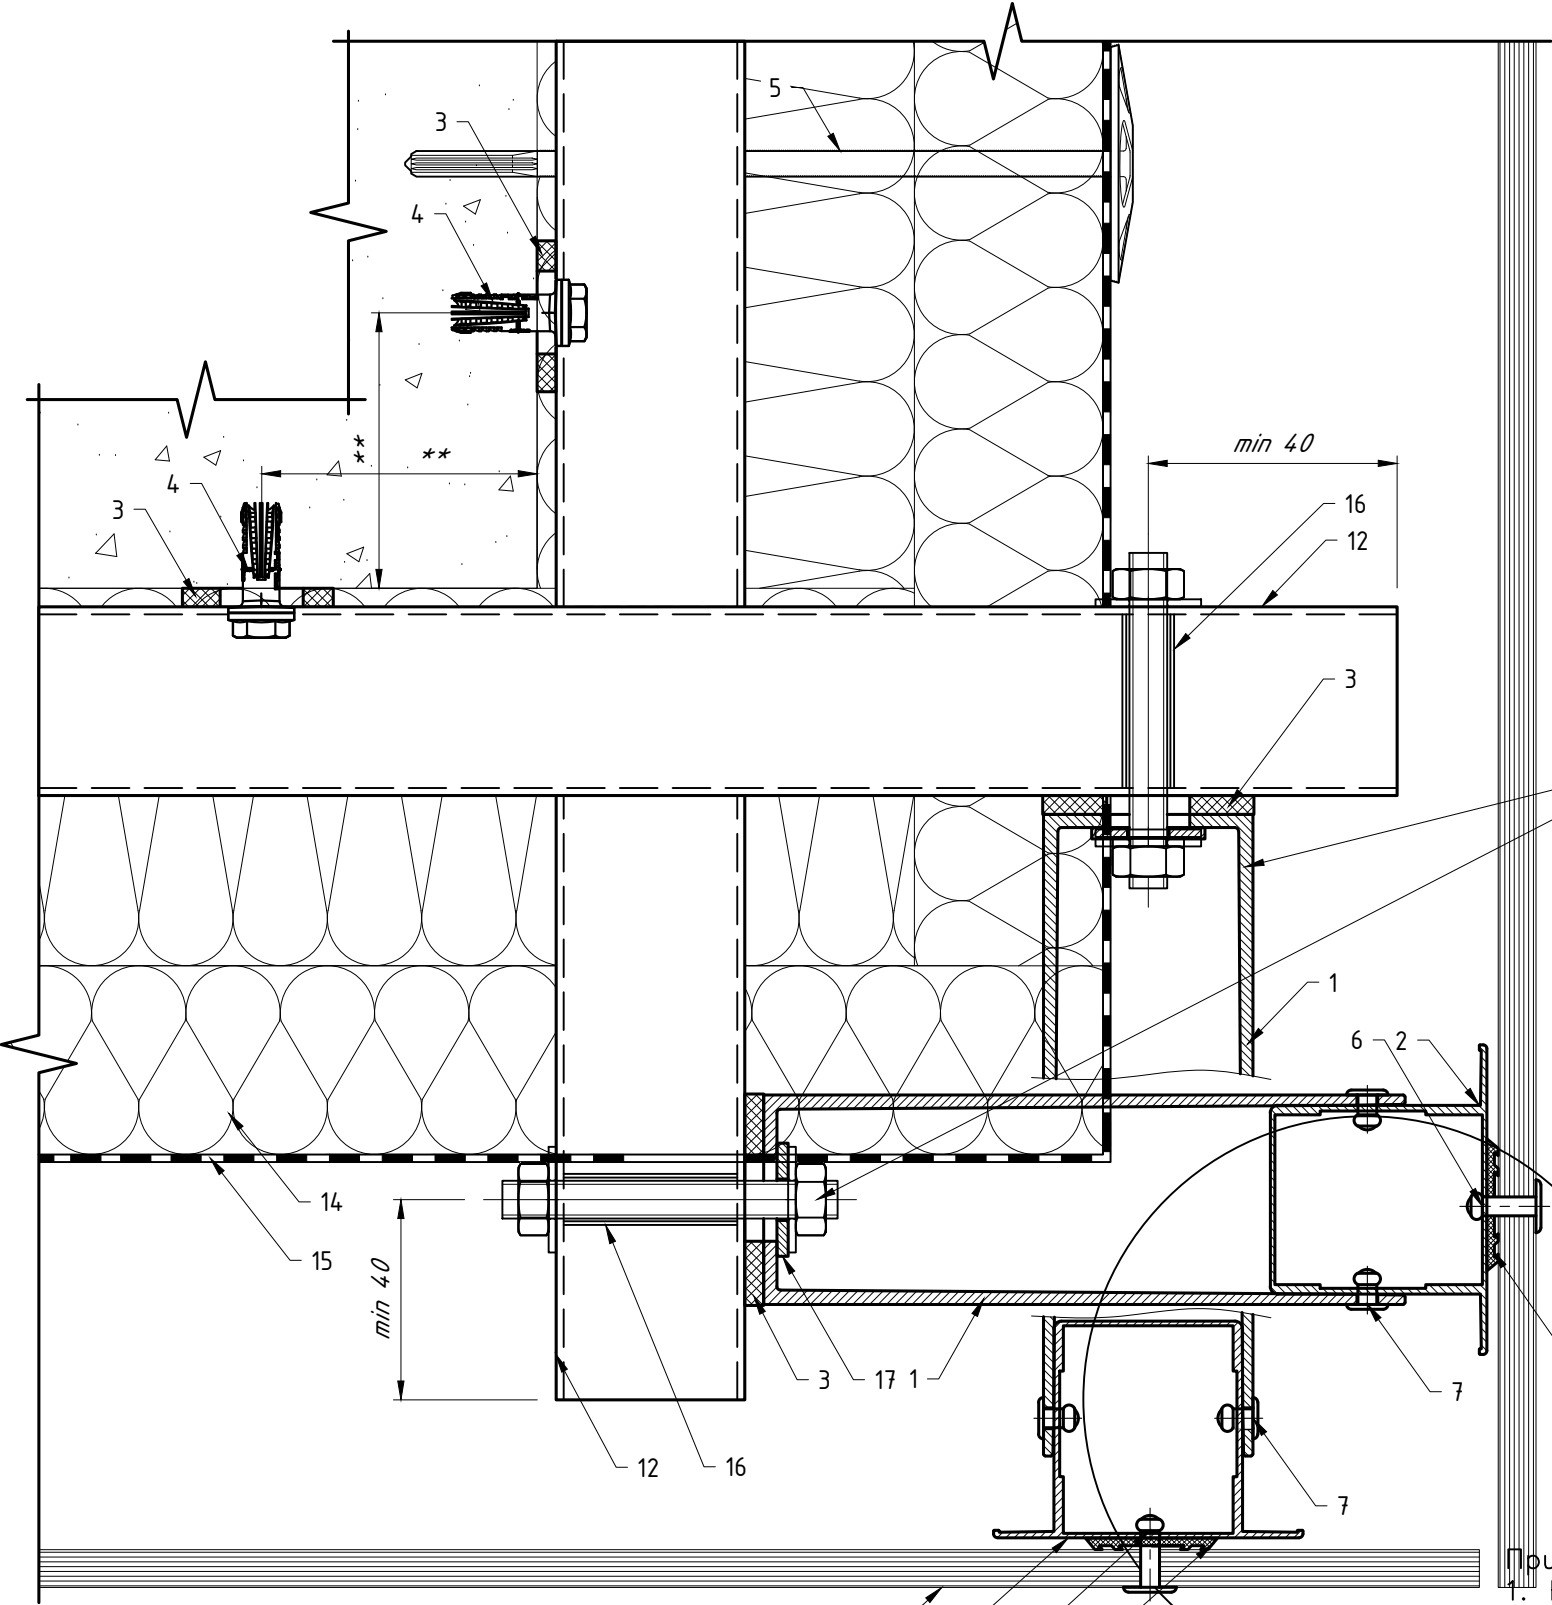


Болтовое соединение
(см. п.11 данного АТР)

Поз.	Наименование	Артикул
1	Кронштейн MFT-RB 170 L (MFT-RB 170 M/MFT-RB 170 S)	См. раздел №2
2	Профиль MFT-RP 57x50	См. раздел №2
3	Термомост MFT-RBI L (MFT-RBI M/MFT-RBI S)	См. раздел №2
4	Анкер фасадный	См. раздел №2
5	Анкер для крепления утеплителя	См. раздел №2
6	Заклепка вытяжная с увеличенным бортиком Ø4.8x21 K14 A2/A2	2190959
7	Заклепка вытяжная Ø4.8x12 A1/A2(A2/A2), Саморез с прессшайбой и сверлом Ø5.5x19 A2 DIN 7504 K, Болтовое соединение M5	См. раздел №2
8	Уплотнитель MFT-JS	См. раздел №2
9	Двусторонняя клеящая лента	не входит в поставку UTECH
10	Клей	не входит в поставку UTECH
11	Профиль MFT-PEV 40x40	2096969
12	Профиль MFT-ST 50x50x2	2096972
13	Облицовка: Rockpanel*	
14	Утеплитель	
15	Паропроницаемая гидроизоляция из НГ материала	устанавливается, если применимо
16	Влагозащитный материал	не входит в поставку UTECH
17	Шайба MFT-BFW 30x40x3	2077416

Примечание:
1. Возможно применение без втулки подтвердить статическим расчетом.
2. * – данное тех. решение, предназначено не для всех типов облицовки, более подробно см. п.1.8.
3. ** – минимальное расстояние от края стены до оси анкера принимать в соответствии с требованиями технической документации на анкер для соответствующего строительного основания.
4. *** – допускается выполнение запила торца Rockpanel под 45° (см. рекомендации производителя облицовки).


Крепление Rockpanel:
вариант №1***

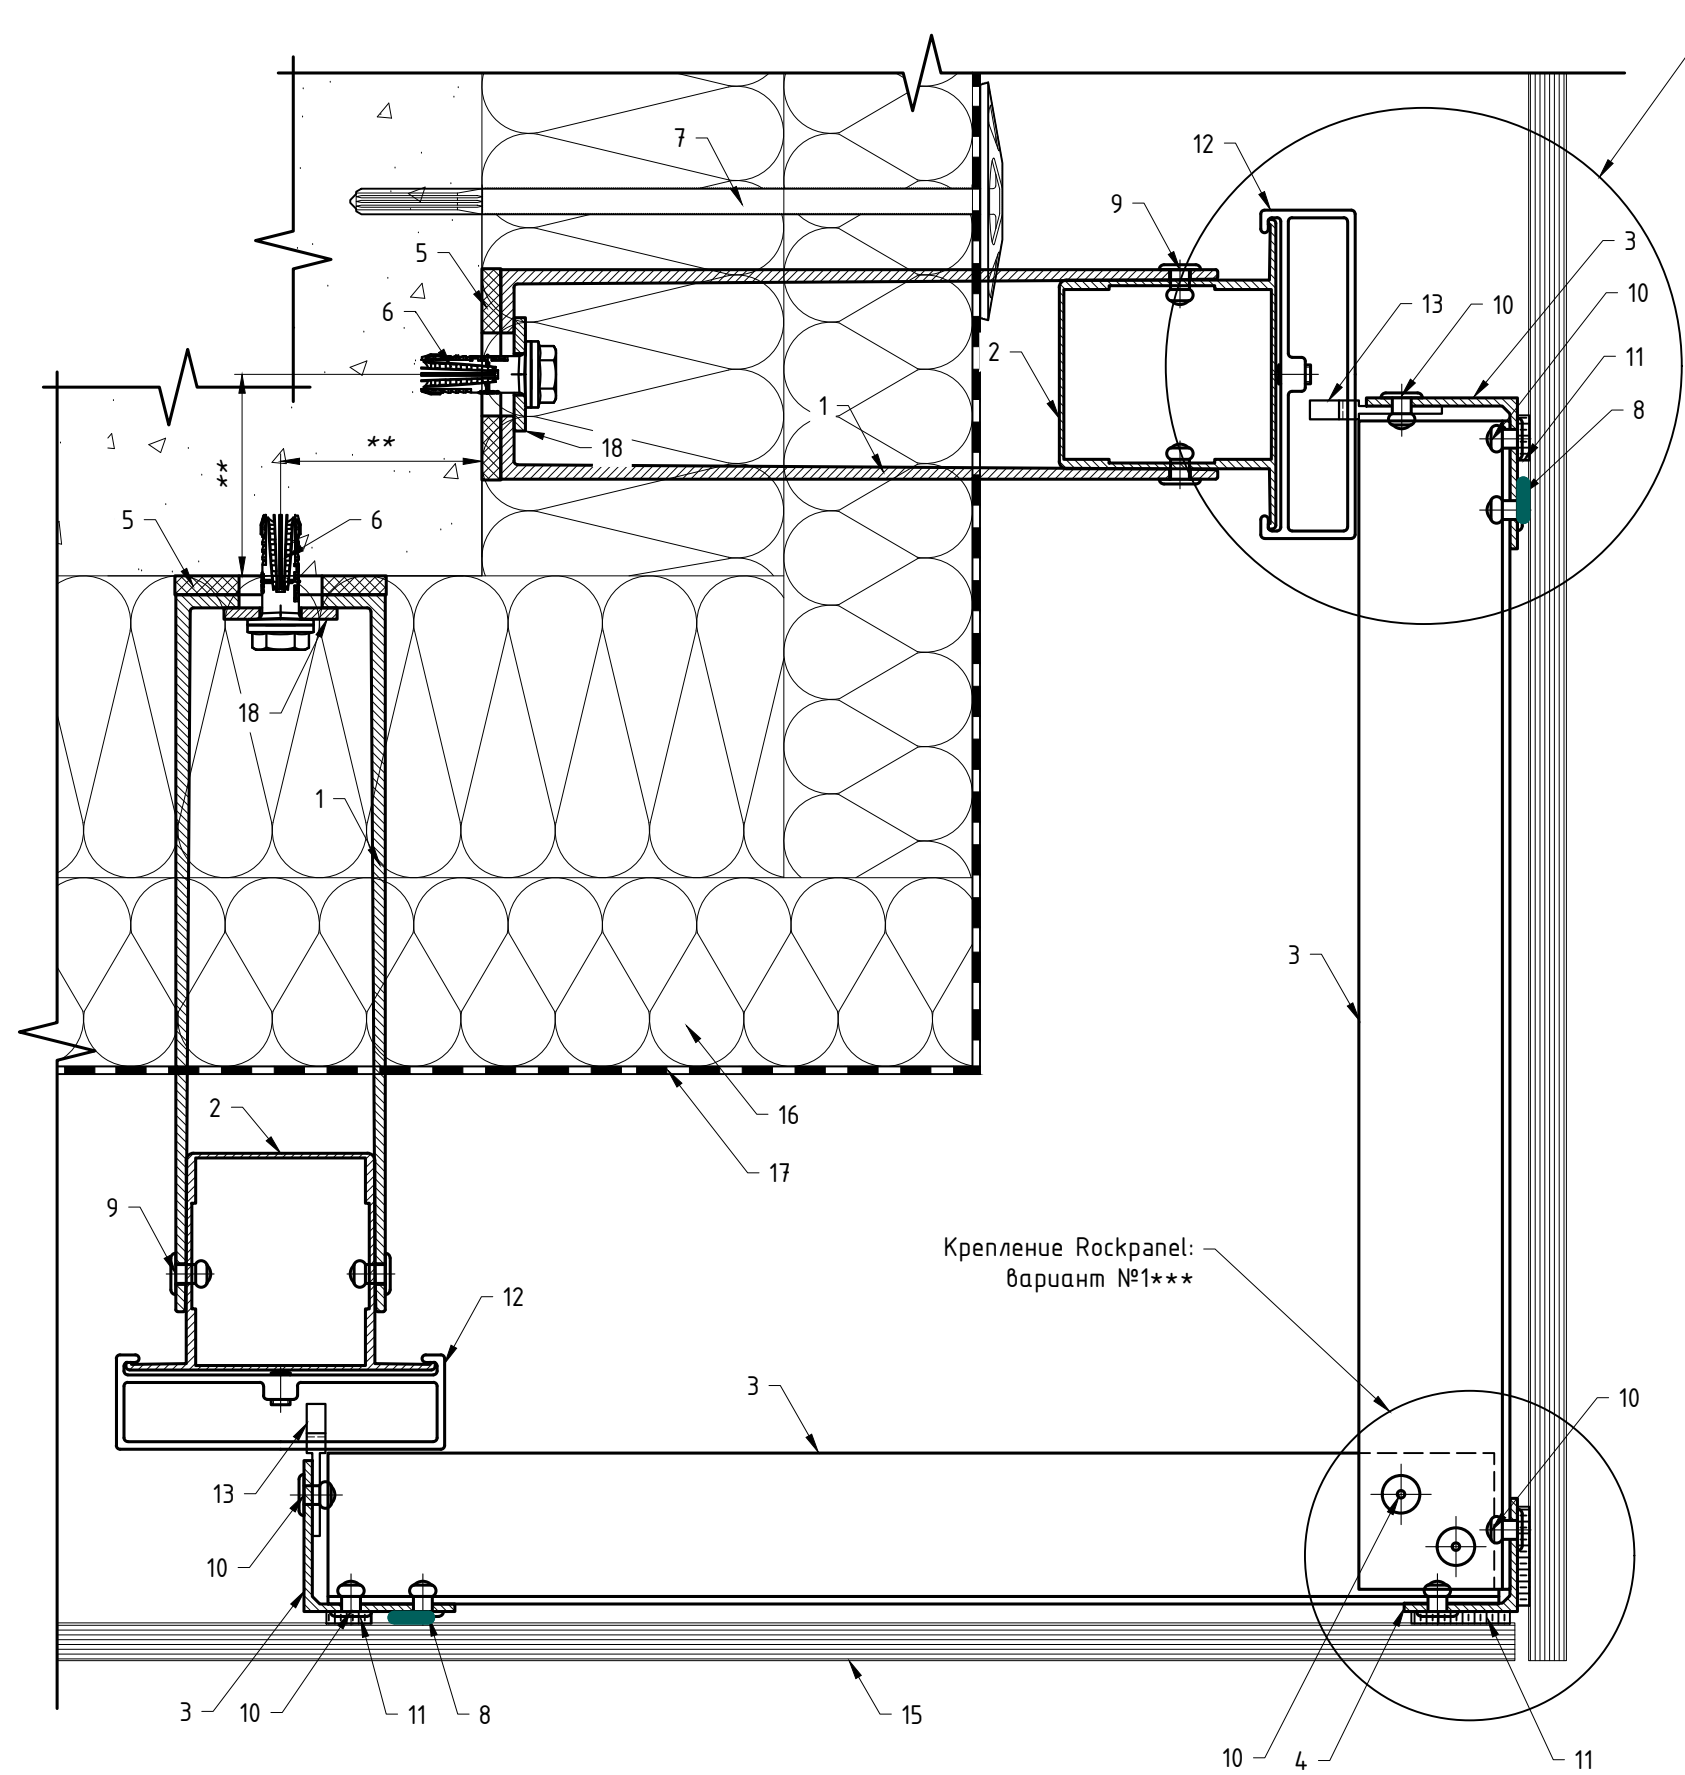

Вариант угловой панели №1

Вариант угловой панели №2


Крепление Rockpanel:
вариант №2

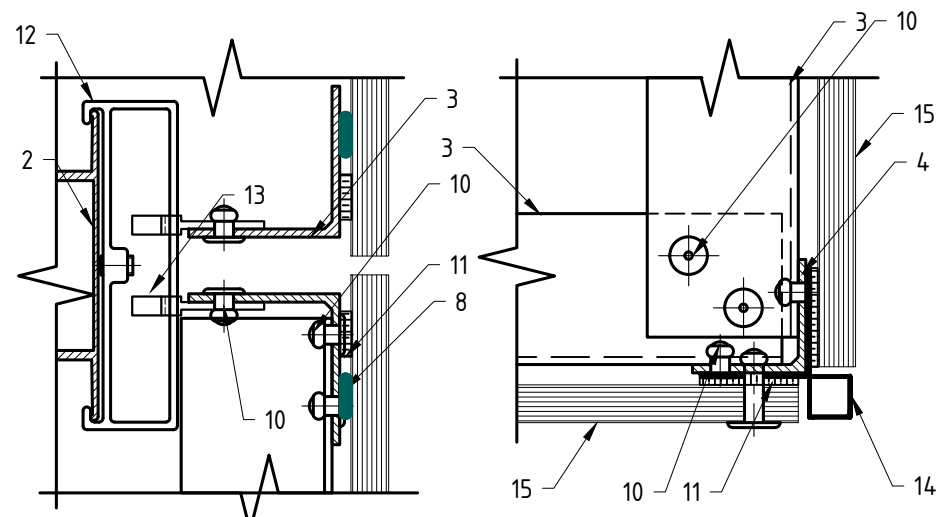

Поз.	Наименование	Артикул
1	Кронштейн MFT-RB 220 L (MFT-RB 220 M/MFT-RB 220 S)	См. раздел №2
2	Профиль MFT-RP 57x50	См. раздел №2
3	Профиль MFT-L 40x40x1.8	См. раздел №2
4	Профиль MFT-L 30x30x2.0	2096966
5	Термомост MFT-RBI L (MFT-RBI M/MFT-RBI S)	См. раздел №2
6	Анкер фасадный	См. раздел №2
7	Анкер для крепления утеплителя	См. раздел №2
8	Заклепка вытяжная $\varnothing 4.8 \times 12$ Al/A2(A2/A2), Саморез с прессшайбой и сверлом $\varnothing 5.5 \times 19$ A2 DIN 7504 K, Болтовое соединение M5	2073322
9	Заклепка вытяжная $\varnothing 4.8 \times 12$ Al/A2(A2/A2), Саморез с прессшайбой и сверлом $\varnothing 5.5 \times 19$ A2 DIN 7504 K	См. раздел №2
10	Заклепка вытяжная $\varnothing 4.8 \times 12$ Al/A2(A2/A2)	См. раздел №2
11	Уплотнитель MFT-JS	См. раздел №2
12	Салазка в сборе с винтом MFT-CCF	2096951
13	Икля универсальная MFT-CCU	2096948
14	Профиль MFT-PEV 40x40	2096969
15	Облицовка: Rockpanel*	
16	Утеплитель	
17	Паропроницаемая гидроизоляция из НГ материала	устанавливается, если применимо
18	Шайба MFT-BFW 30x40x3	2074416

Примечание:
1. Наружный угол допускается выполнять в трех вариантах, см. листы 71, 72, 73 данного АТР.
1. * – данное техрешение предназначено не для всех типов облицовки, более подробно см. п.1.8.
2. ** – минимальное расстояние от края стены до оси анкера принимать в соответствии с требованиями технической документации на анкер для соответствующего строительного основания.
3. *** – допускается выполнение запила торца Rockpanel под 45° (см. рекомендации производителя облицовки).


7.8 Реализация внутреннего угла фасада: вариант №1.

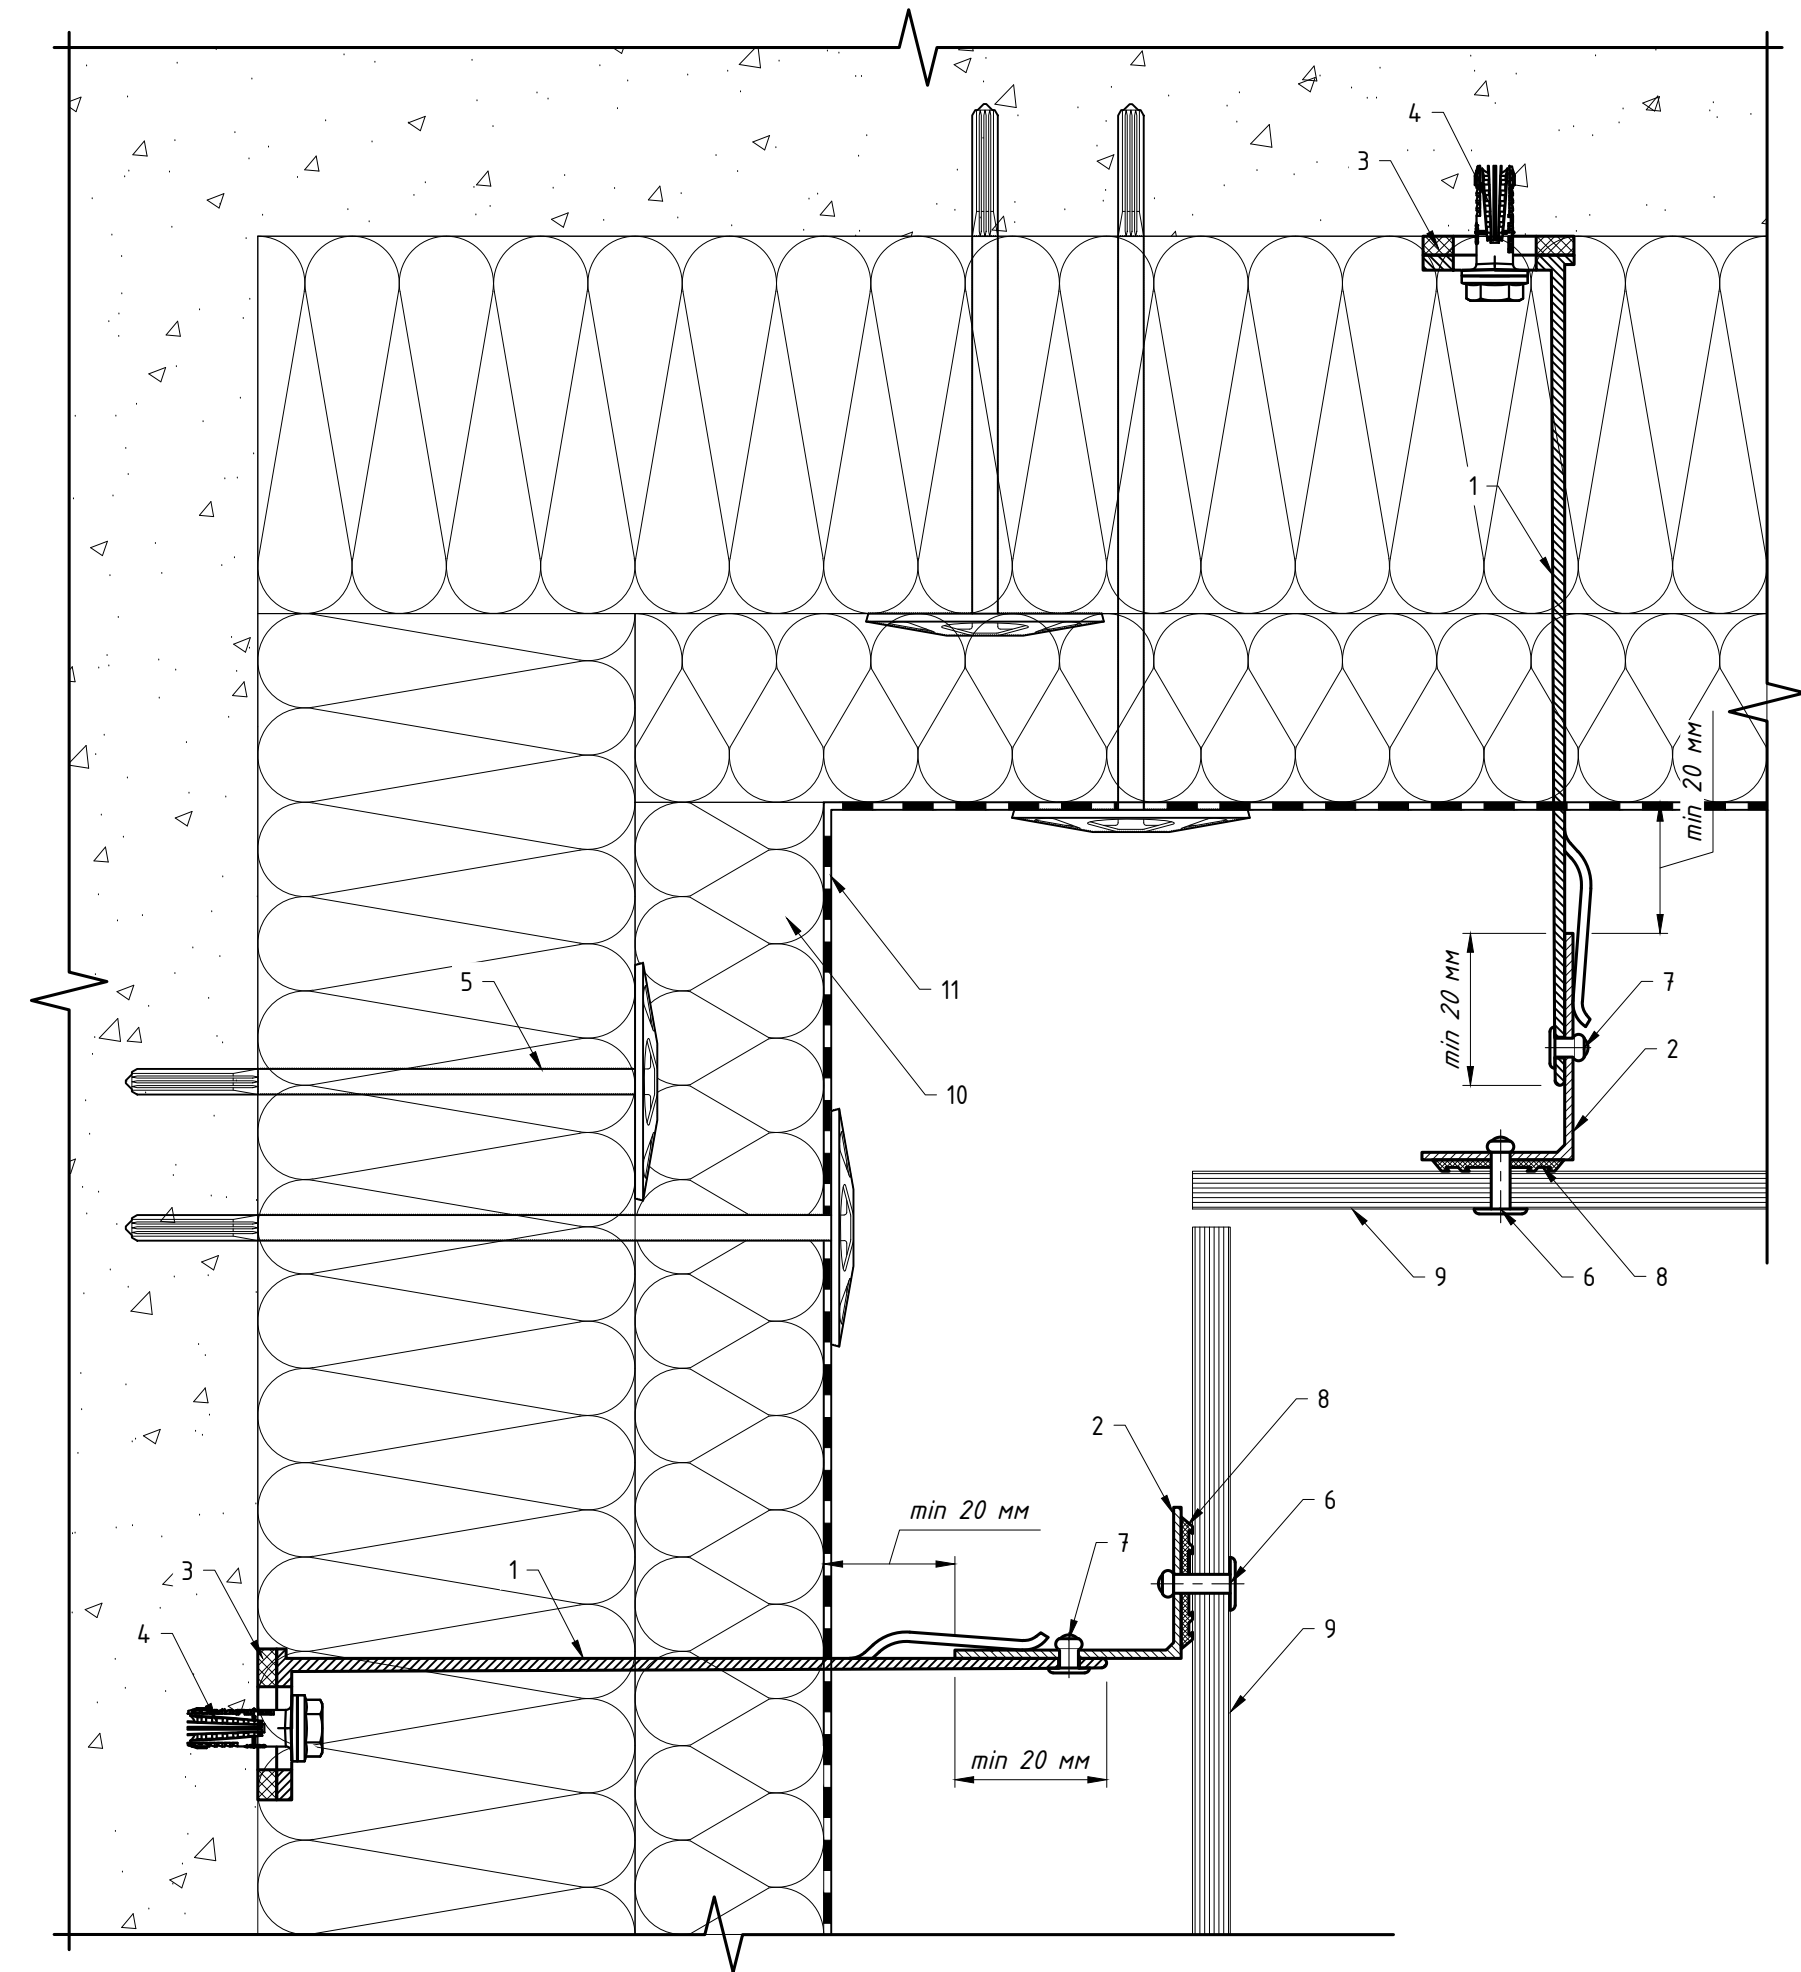

Поз.	Наименование	Артикул
1	Кронштейн MFT-MF 220 L (MFT-MF 220 LM/MFT-MF 220 M/MFT-MF 220 S)	См. раздел №2
2	Профиль MFT-L 60x38x1.8	См. раздел №2
3	Термомост MFT-ISO L (MFT-ISO LM/MFT-ISO M/MFT-ISO S)	См. раздел №2
4	Анкер фасадный	См. раздел №2
5	Анкер для крепления утеплителя	См. раздел №2
6	Заклепка вытяжная с увеличенным бортиком $\varnothing 4.8 \times 21$ K14 A2/A2	2190959
7	Заклепка вытяжная $\varnothing 4.8 \times 12$ A1/A2(A2/A2), Саморез с прессшайбой и сверлом $\varnothing 5.5 \times 19$ A2 DIN 7504 K	См. раздел №2
8	Уплотнитель малый MFT-JS 36x0,5	2099422
9	Облицовка: Rockpanel*	
10	Утеплитель	
11	Паропроницаемая гидроизоляция из НГ материала	устанавливается, если применимо

* — данное тех решение предназначено не для всех типов облицовки, более подробно см. п.1.8.


7.8 Реализация внутреннего угла фасада: вариант №2.

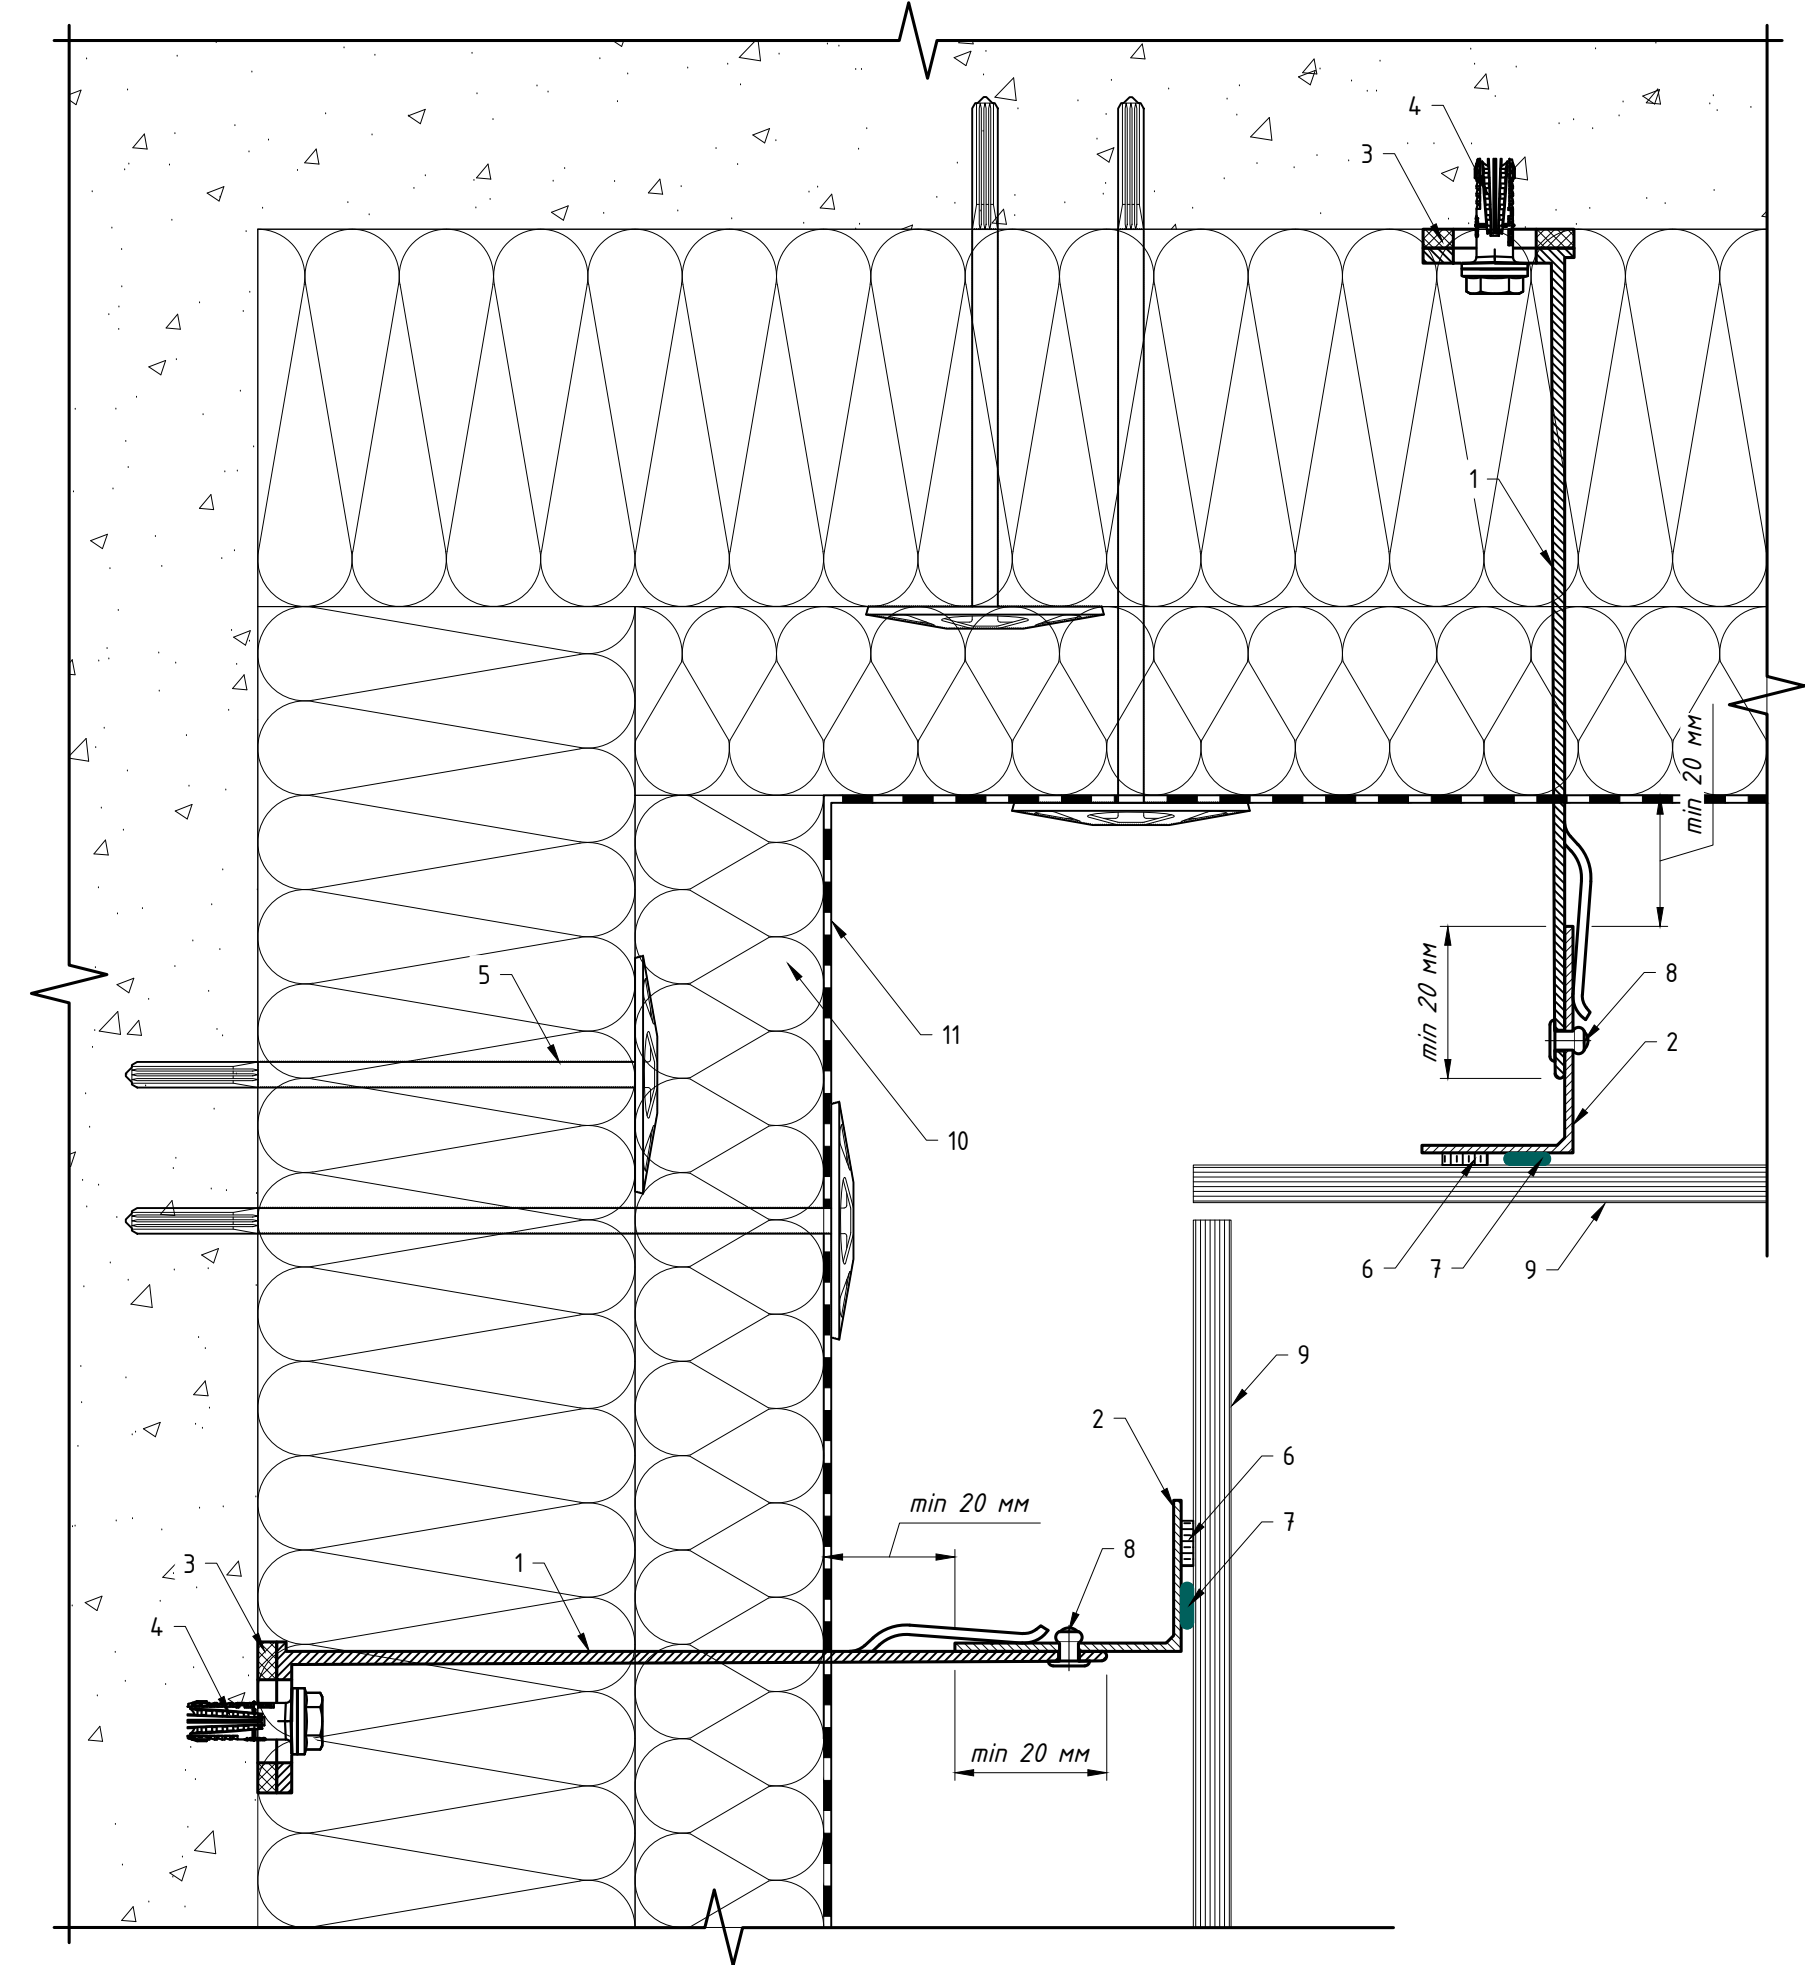


Поз.	Наименование	Артикул
1	Кронштейн MFT-MF 220 L (MFT-MF 220 LM/MFT-MF 220 M/MFT-MF 220 S)	См. раздел №2
2	Профиль MFT-L 60x38x1.8	См. раздел №2
3	Термомост MFT-ISO L (MFT-ISO LM/MFT-ISO M/MFT-ISO S)	См. раздел №2
4	Анкер фасадный	См. раздел №2
5	Анкер для крепления утеплителя	См. раздел №2
6	Двусторонняя клеящая лента	не входит в поставку UTECH
7	Клей	не входит в поставку UTECH
8	Заклепка вытяжная $\varnothing 4.8 \times 12$ A1/A2(A2/A2), Саморез с прессшайбой и сверлом $\varnothing 5.5 \times 19$ A2 DIN 7504 K	См. раздел №2
9	Облицовка: Rockpanel*	
10	Утеплитель	
11	Паропроницаемая гидроизоляция из НГ материала	устанавливается, если применимо

* – данное техрешение предназначено не для всех типов облицовки, более подробно см. п.1.8.

7.8 Реализация внутреннего угла фасада: вариант №3.

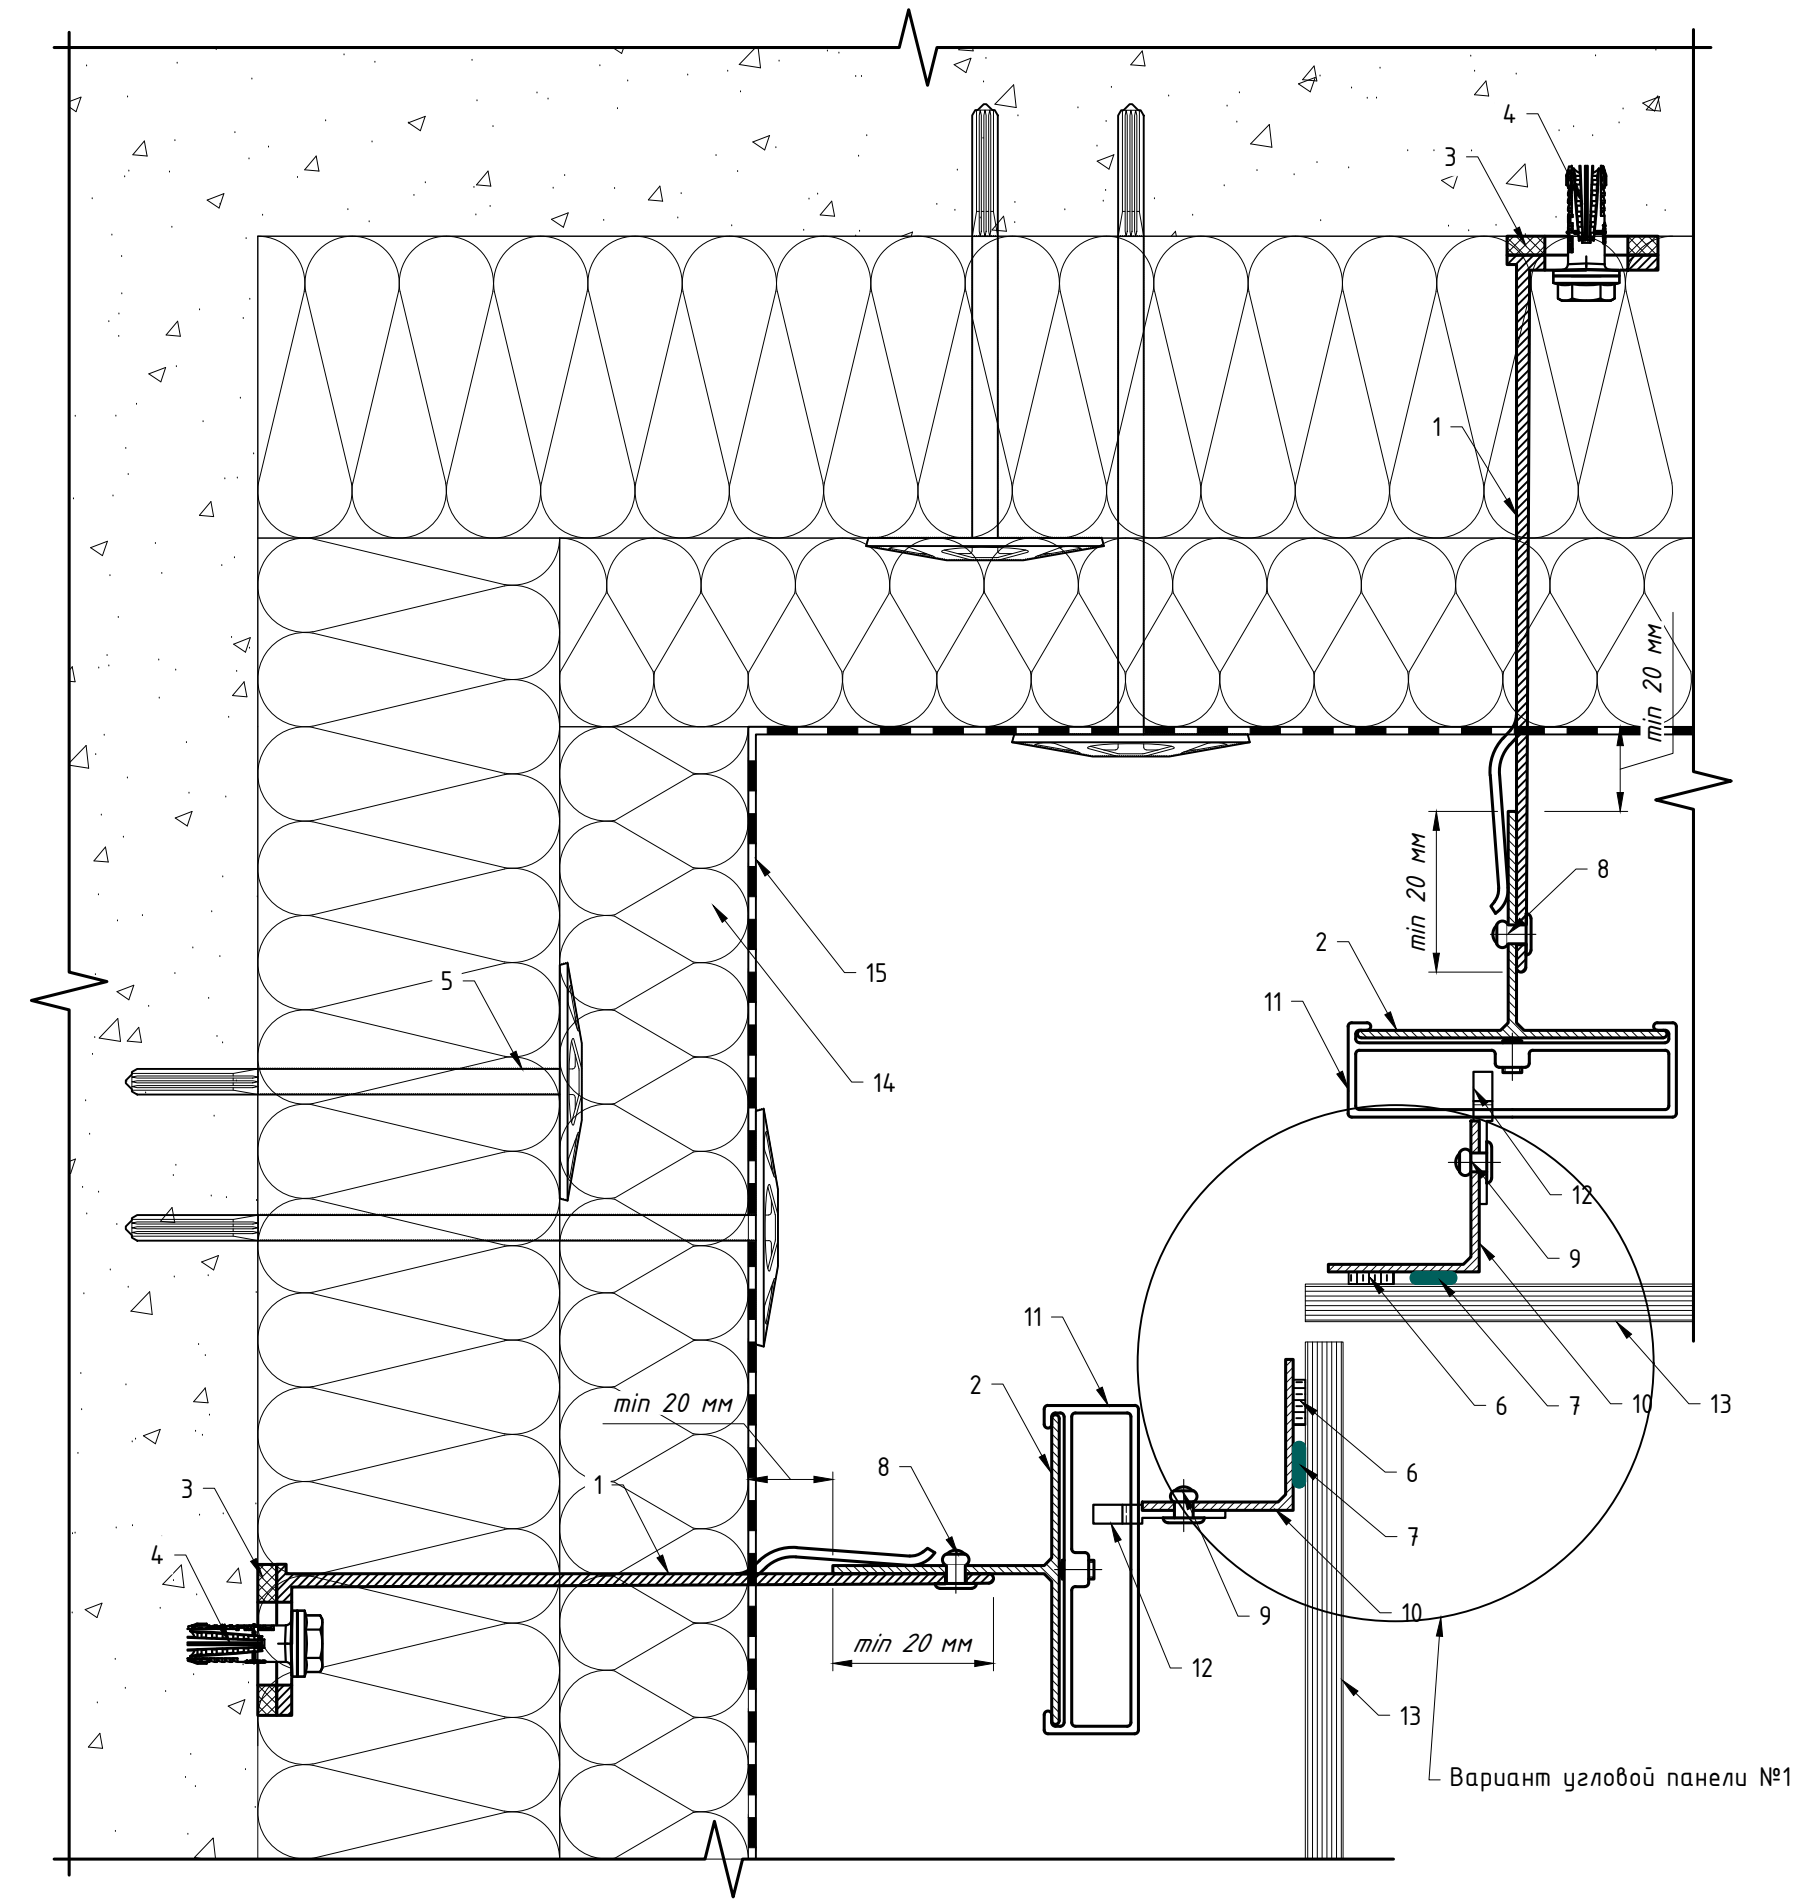


Вариант угловой панели №2

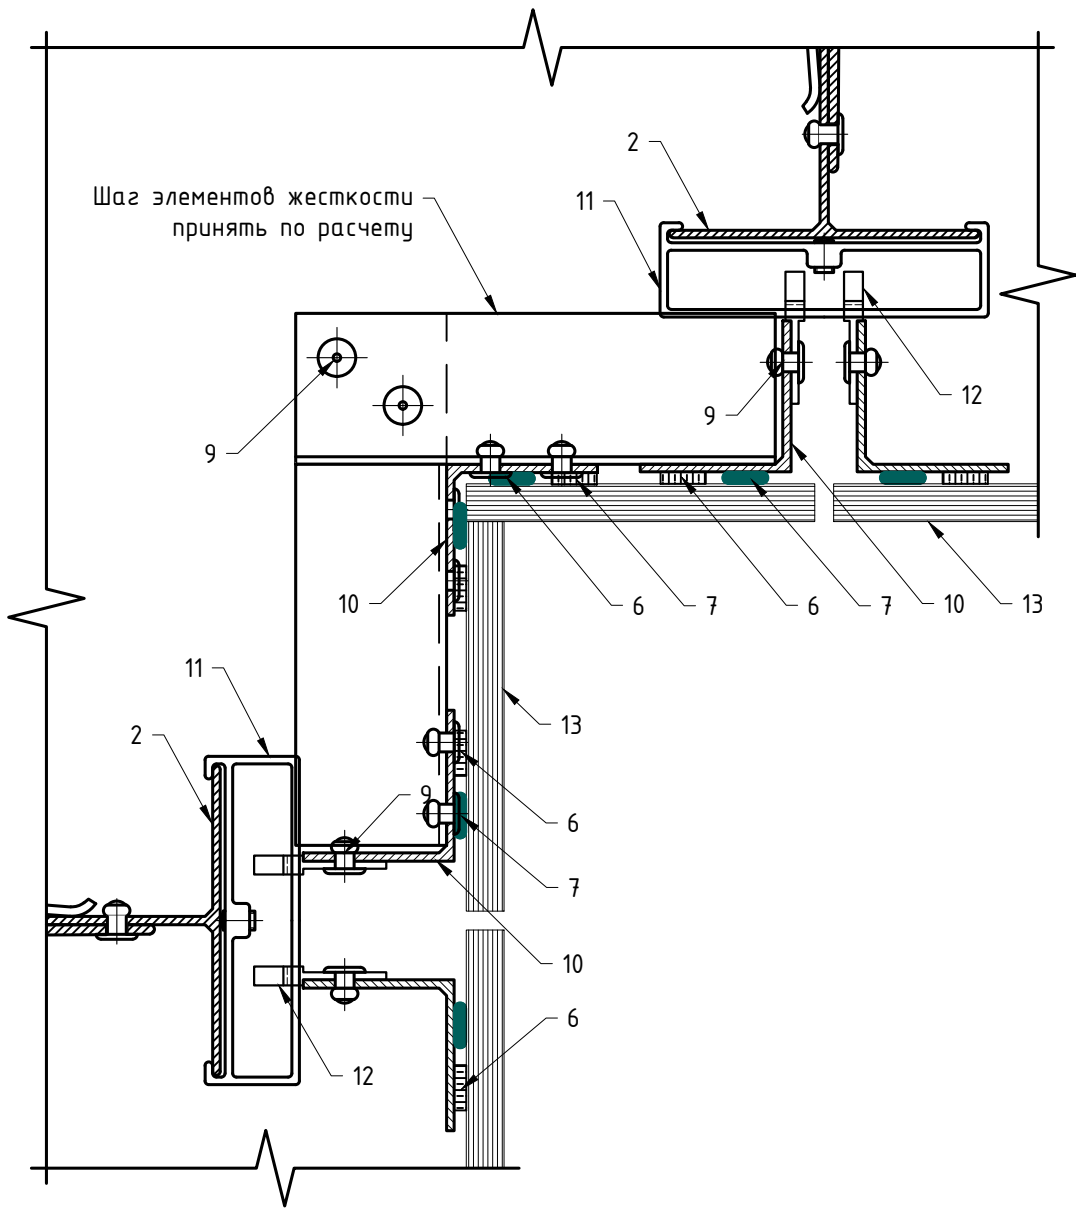

Поз.	Наименование	Артикул
1	Кронштейн MFT-MF 190 L (MFT-MF 190 LM/MFT-MF 190 M/MFT-MF 190 S)	См. раздел №2
2	Профиль MFT-T 60x82x18	См. раздел №2
3	Термомост MFT-ISO L (MFT-ISO LM/MFT-ISO M/MFT-ISO S)	См. раздел №2
4	Анкер фасадный	См. раздел №2
5	Анкер для крепления утеплителя	См. раздел №2
6	Двусторонняя клеящая лента	не входит в поставку UTECH
7	Клей	не входит в поставку UTECH
8	Заклепка вытяжная $\phi 4.8 \times 12$ A1/A2(A2/A2), Саморез с прессшайбой и сверлом $\phi 5.5 \times 19$ A2 DIN 7504 K	См. раздел №2
9	Заклепка вытяжная $\phi 4.8 \times 12$ A1/A2(A2/A2)	См. раздел №2
10	Профиль MFT-L 40x40x18	См. раздел №2
11	Салазка в сборе с винтом MFT-CCF	2096951
12	Икля универсальная MFT-CCU	2096948
13	Облицовка: Rockpanel*	
14	Утеплитель	
15	Паропроницаемая гидроизоляция из НГ материала	устанавливается, если применимо

* — данное тех. решение предназначено не для всех типов облицовки, более подробно см. п.1.8.


Реализация внутреннего угла фасада: вариант №1.

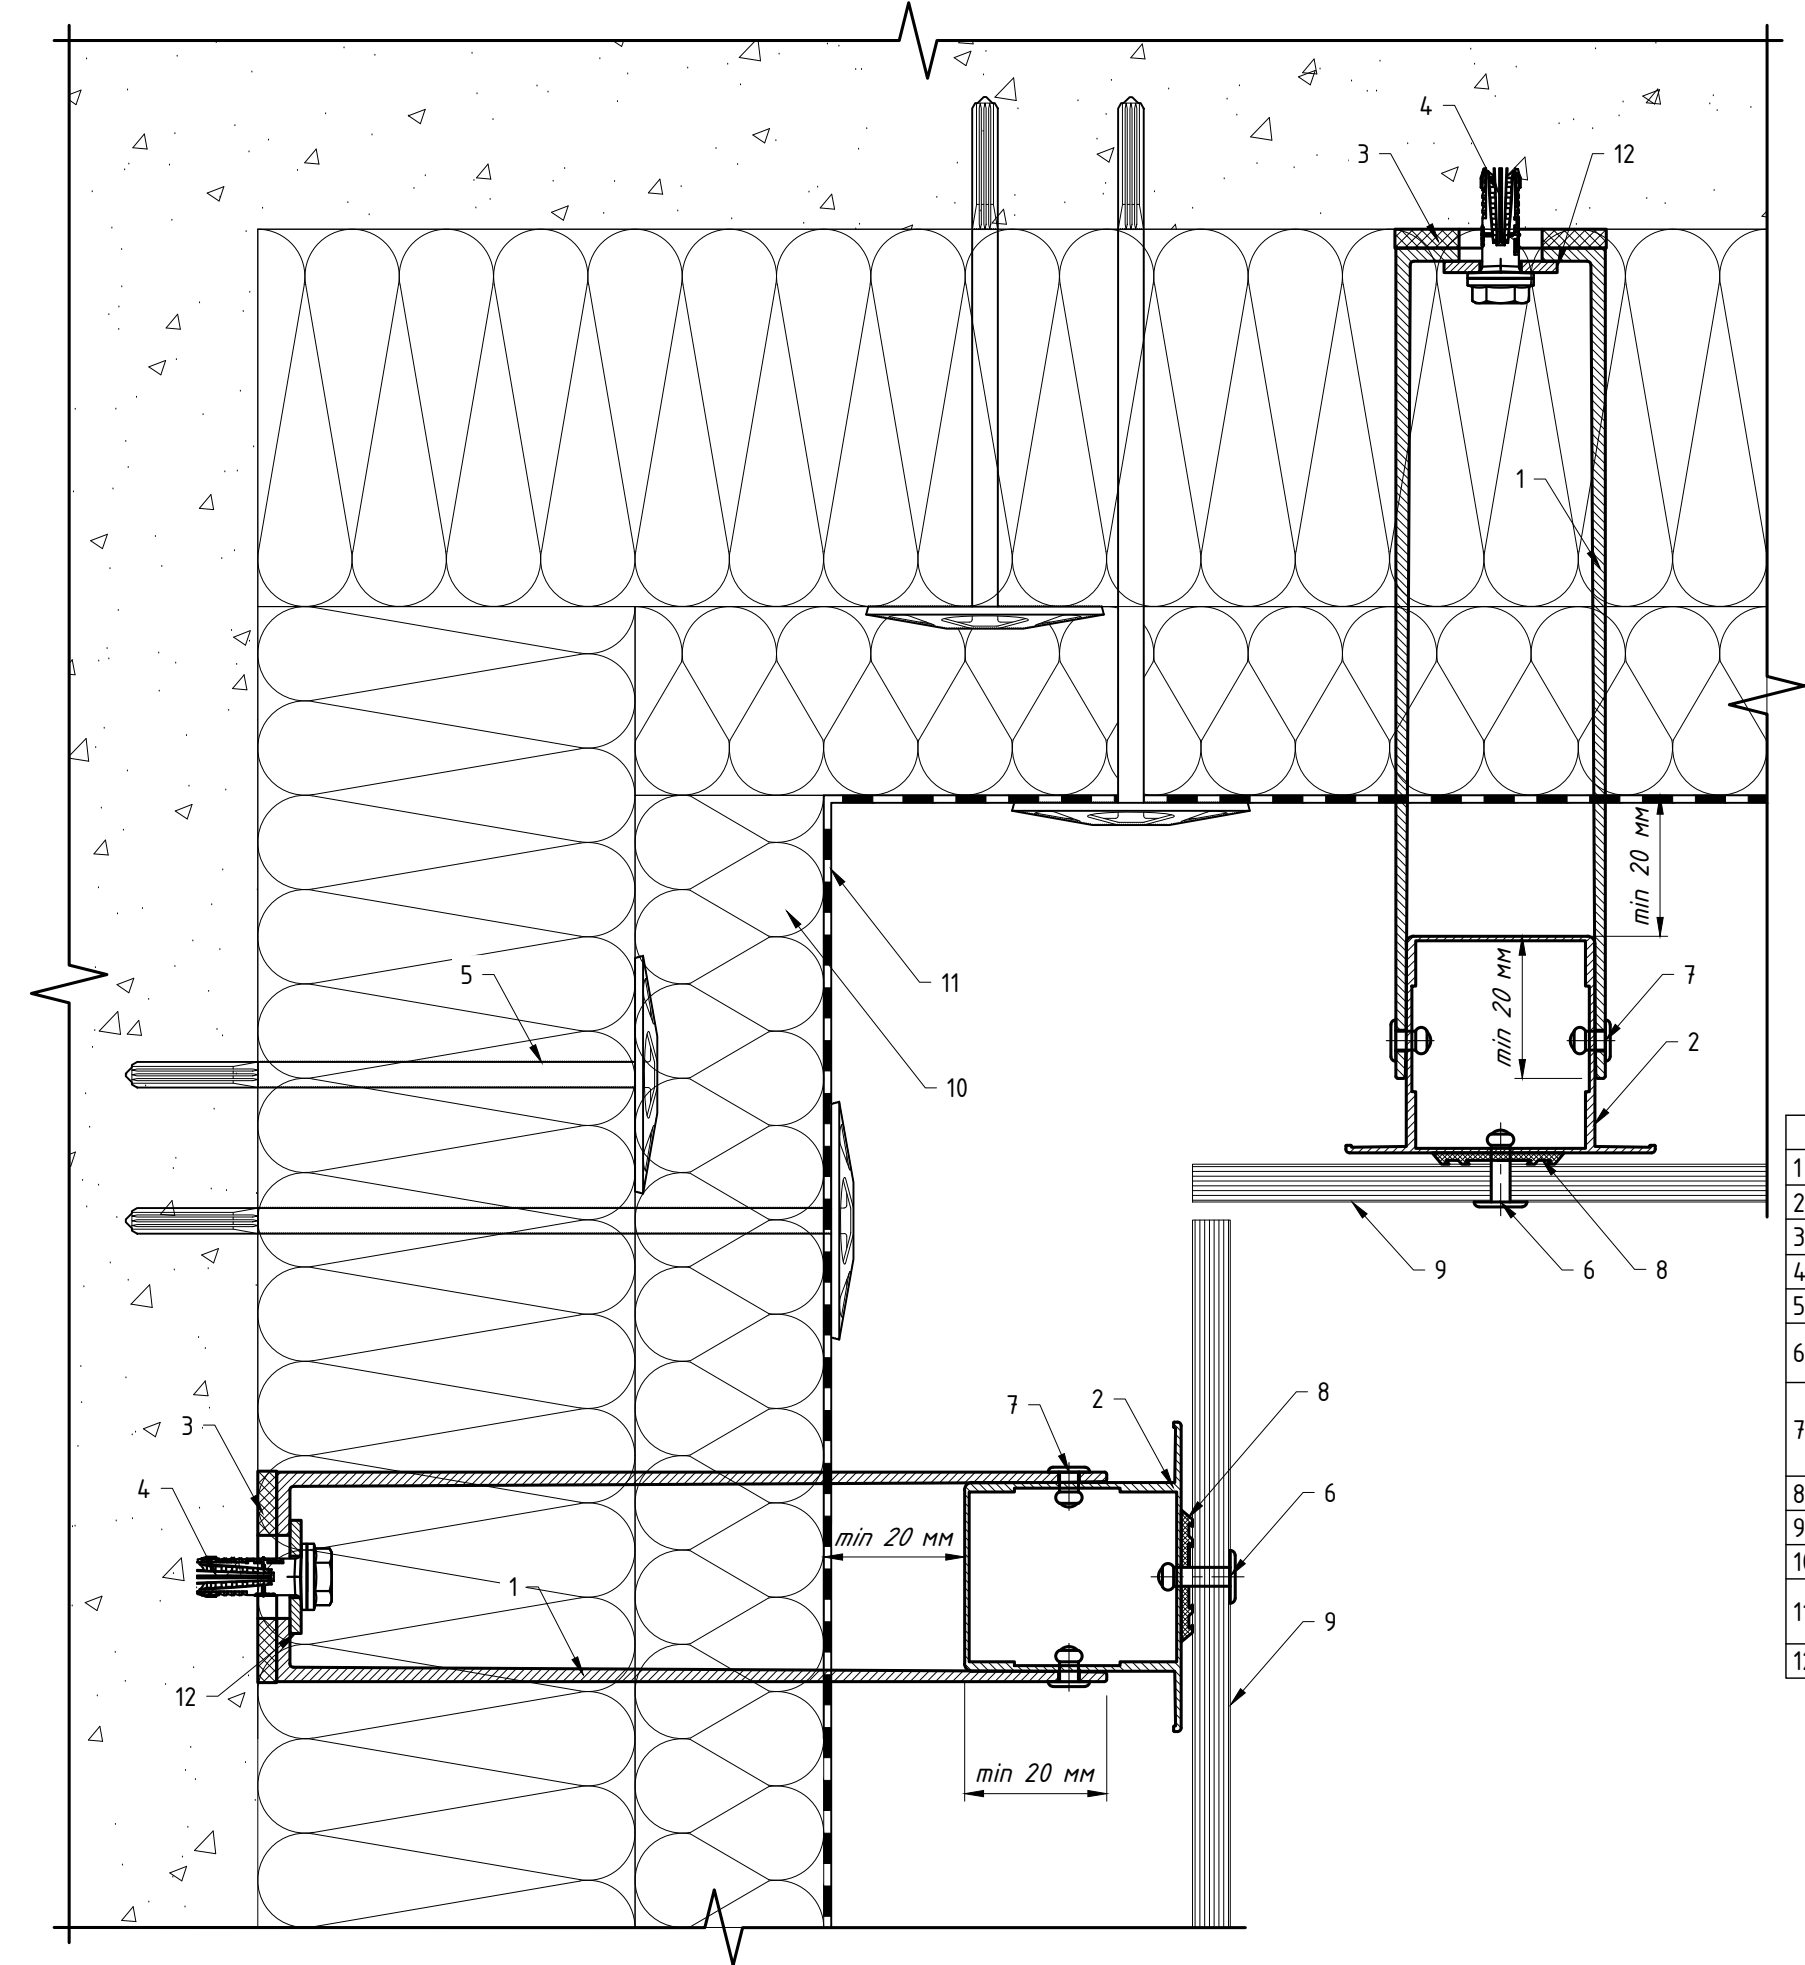

Поз.	Наименование	Артикул
1	Кронштейн MFT-RB 220 L (MFT-RB 220 M/MFT-RB 220 S)	См. раздел №2
2	Профиль MFT-RP 57x50	См. раздел №2
3	Термомост MFT-RBI L (MFT-RBI M/MFT-RBI S)	См. раздел №2
4	Анкер фасадный	См. раздел №2
5	Анкер для крепления утеплителя	См. раздел №2
6	Заклепка вытяжная с увеличенным бортиком $\varnothing 4.8 \times 21$ K14 A2/A2	2190959
7	Заклепка вытяжная $\varnothing 4.8 \times 12$ A1/A2(A2/A2), Саморез с прессшайбой и сверлом $\varnothing 5.5 \times 19$ A2 DIN 7504 K, Болтовое соединение M5	См. раздел №2
8	Уплотнитель малый MFT-JS 36x0,5	2099422
9	Облицовка: Rockpanel*	
10	Утеплитель	
11	Паропроницаемая гидроизоляция из НГ материала	устанавливается, если применимо
12	Шайба MFT-BFW 30x40x3	2074416

* – данное техрешение предназначено не для всех типов облицовки, более подробно см. п.1.8.


Реализация внутреннего угла фасада: вариант №2.

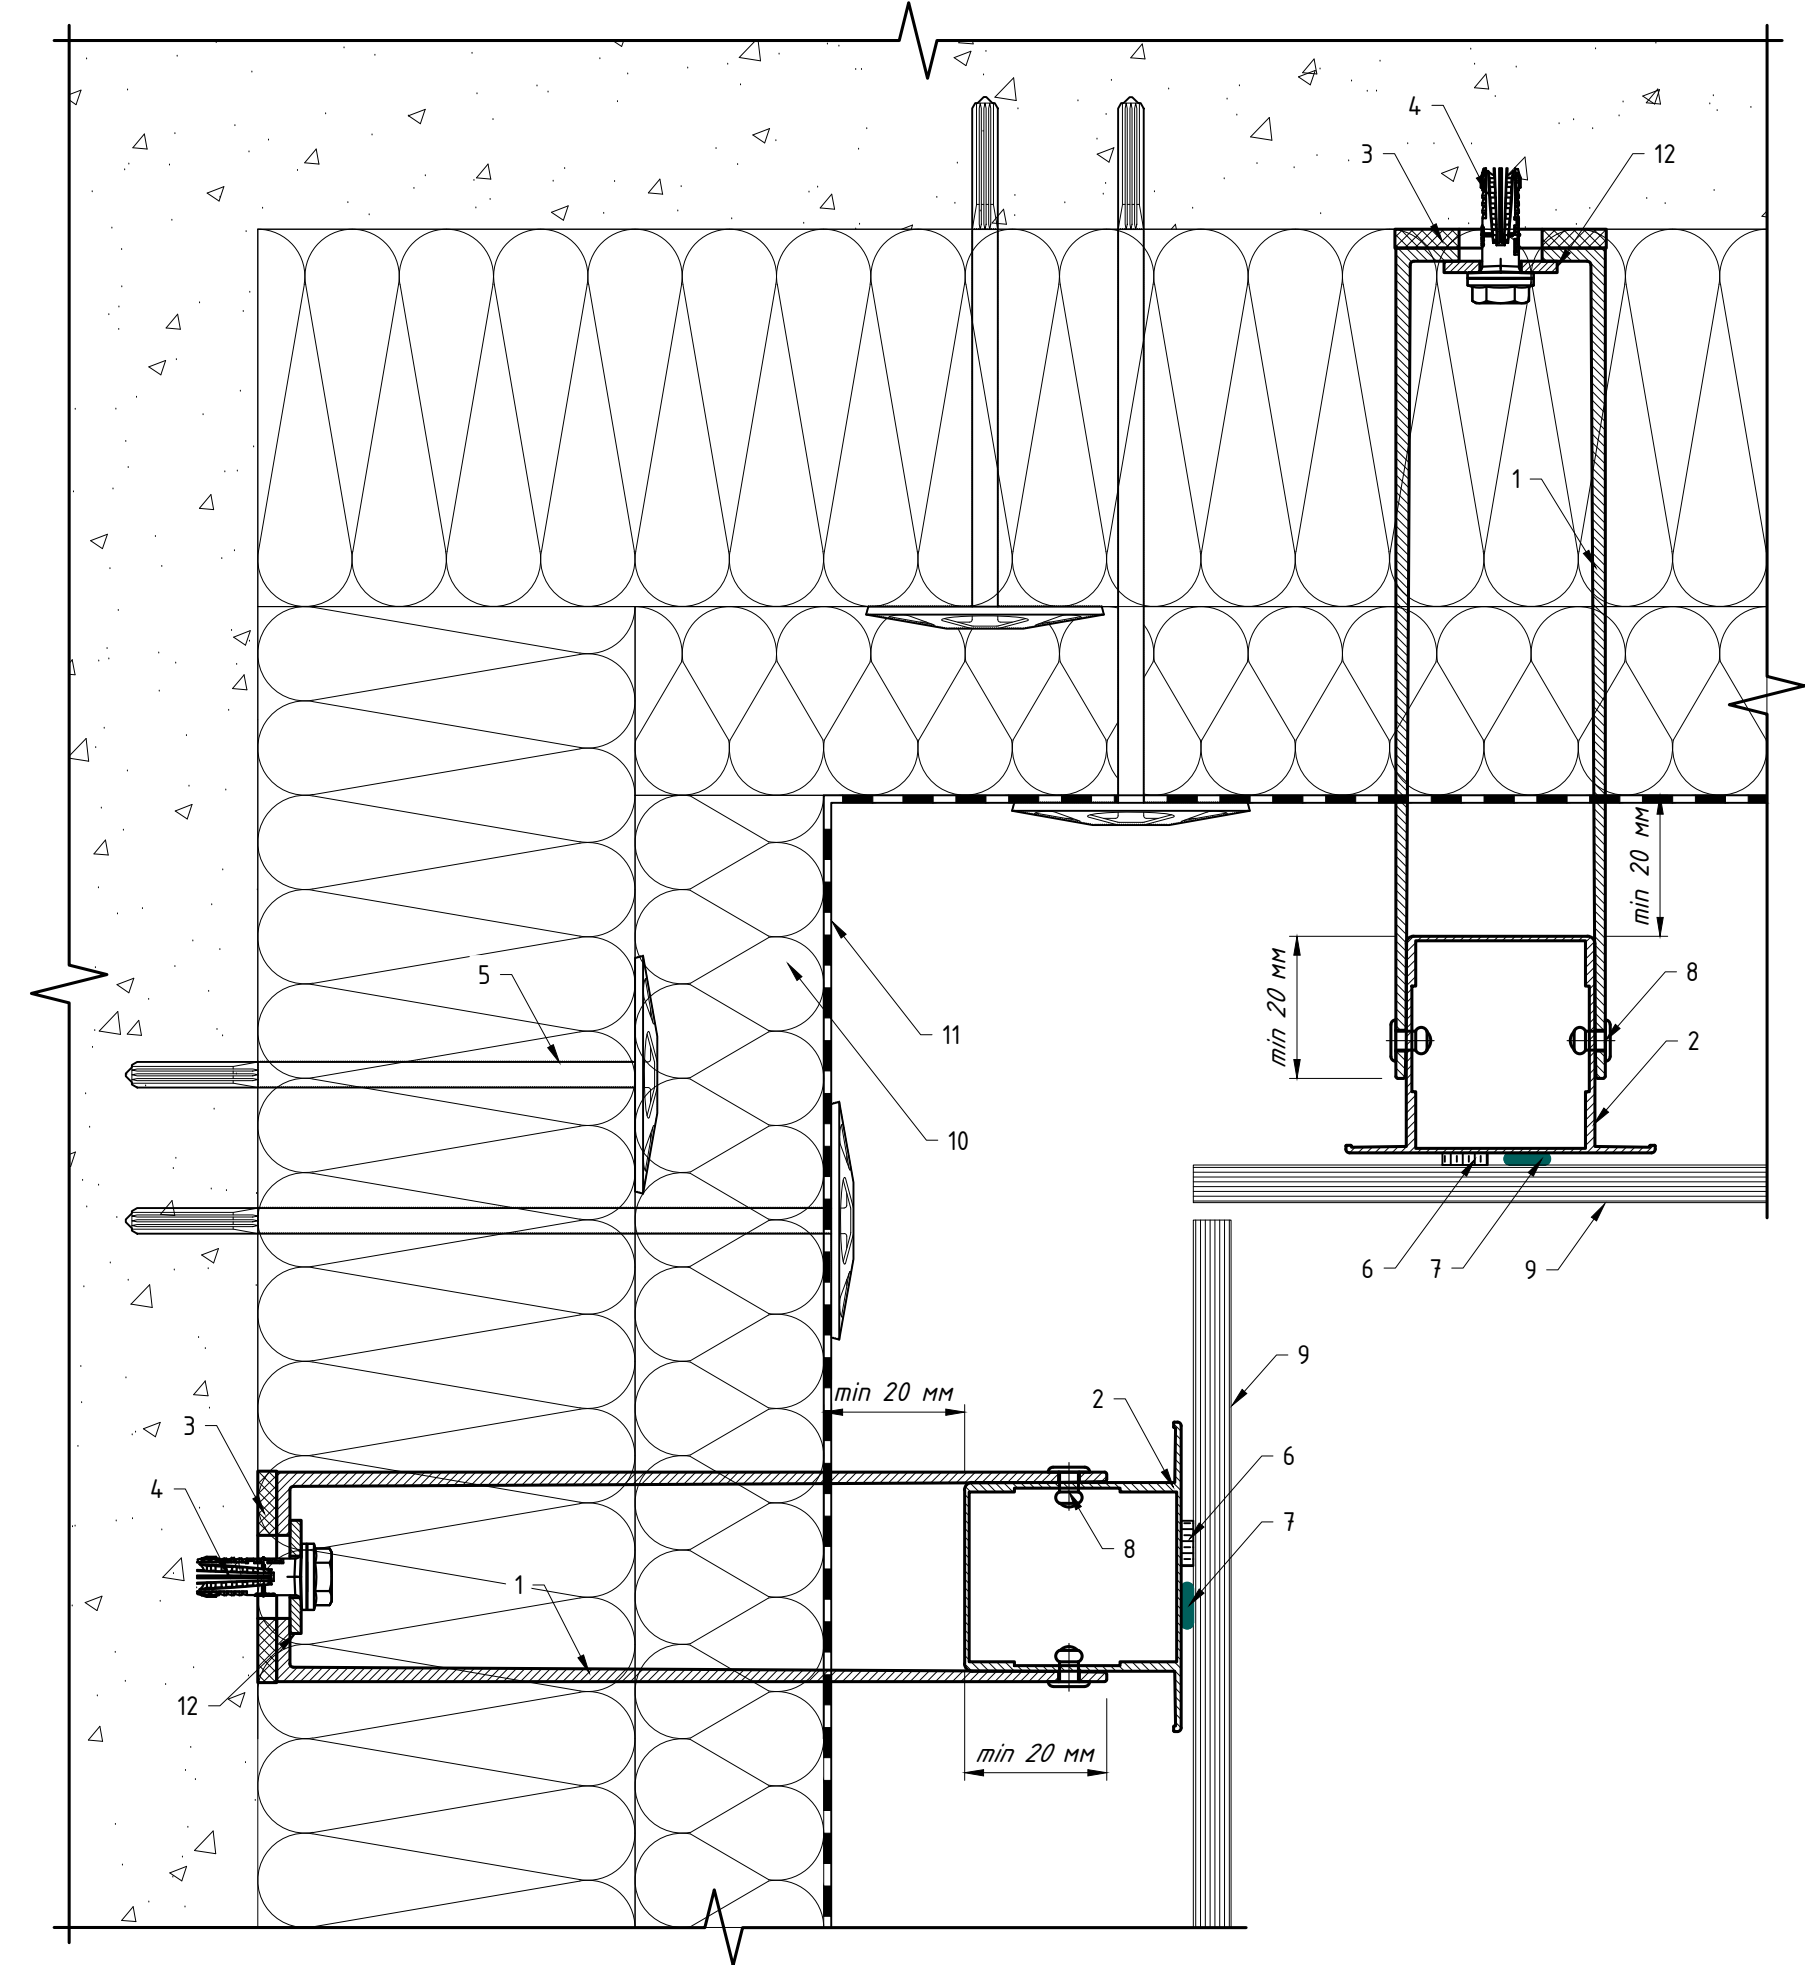


Поз.	Наименование	Артикул
1	Кронштейн MFT-RB 220 L (MFT-RB 220 M/MFT-RB 220 S)	См. раздел №2
2	Профиль MFT-RP 57x50	См. раздел №2
3	Термомост MFT-RBI L (MFT-RBI M/MFT-RBI S)	См. раздел №2
4	Анкер фасадный	См. раздел №2
5	Анкер для крепления утеплителя	См. раздел №2
6	Двусторонняя клеящая лента	не входит в поставку UTECH
7	Клей	не входит в поставку UTECH
8	Заклепка вытяжная Ø4.8x12 A1/A2(A2/A2), Саморез с прессшайбой и сверлом Ø5.5x19 A2 DIN 7504 K, Болтовое соединение M5	См. раздел №2
9	Облицовка: Rockpanel*	
10	Утеплитель	
11	Паропроницаемая гидроизоляция из НГ материала	устанавливается, если применимо
12	Шайба MFT-BFW 30x40x3	2074416

* — данное техрешение предназначено не для всех типов облицовки, более подробно см. п.1.8.

Реализация внутреннего угла фасада: вариант №3.

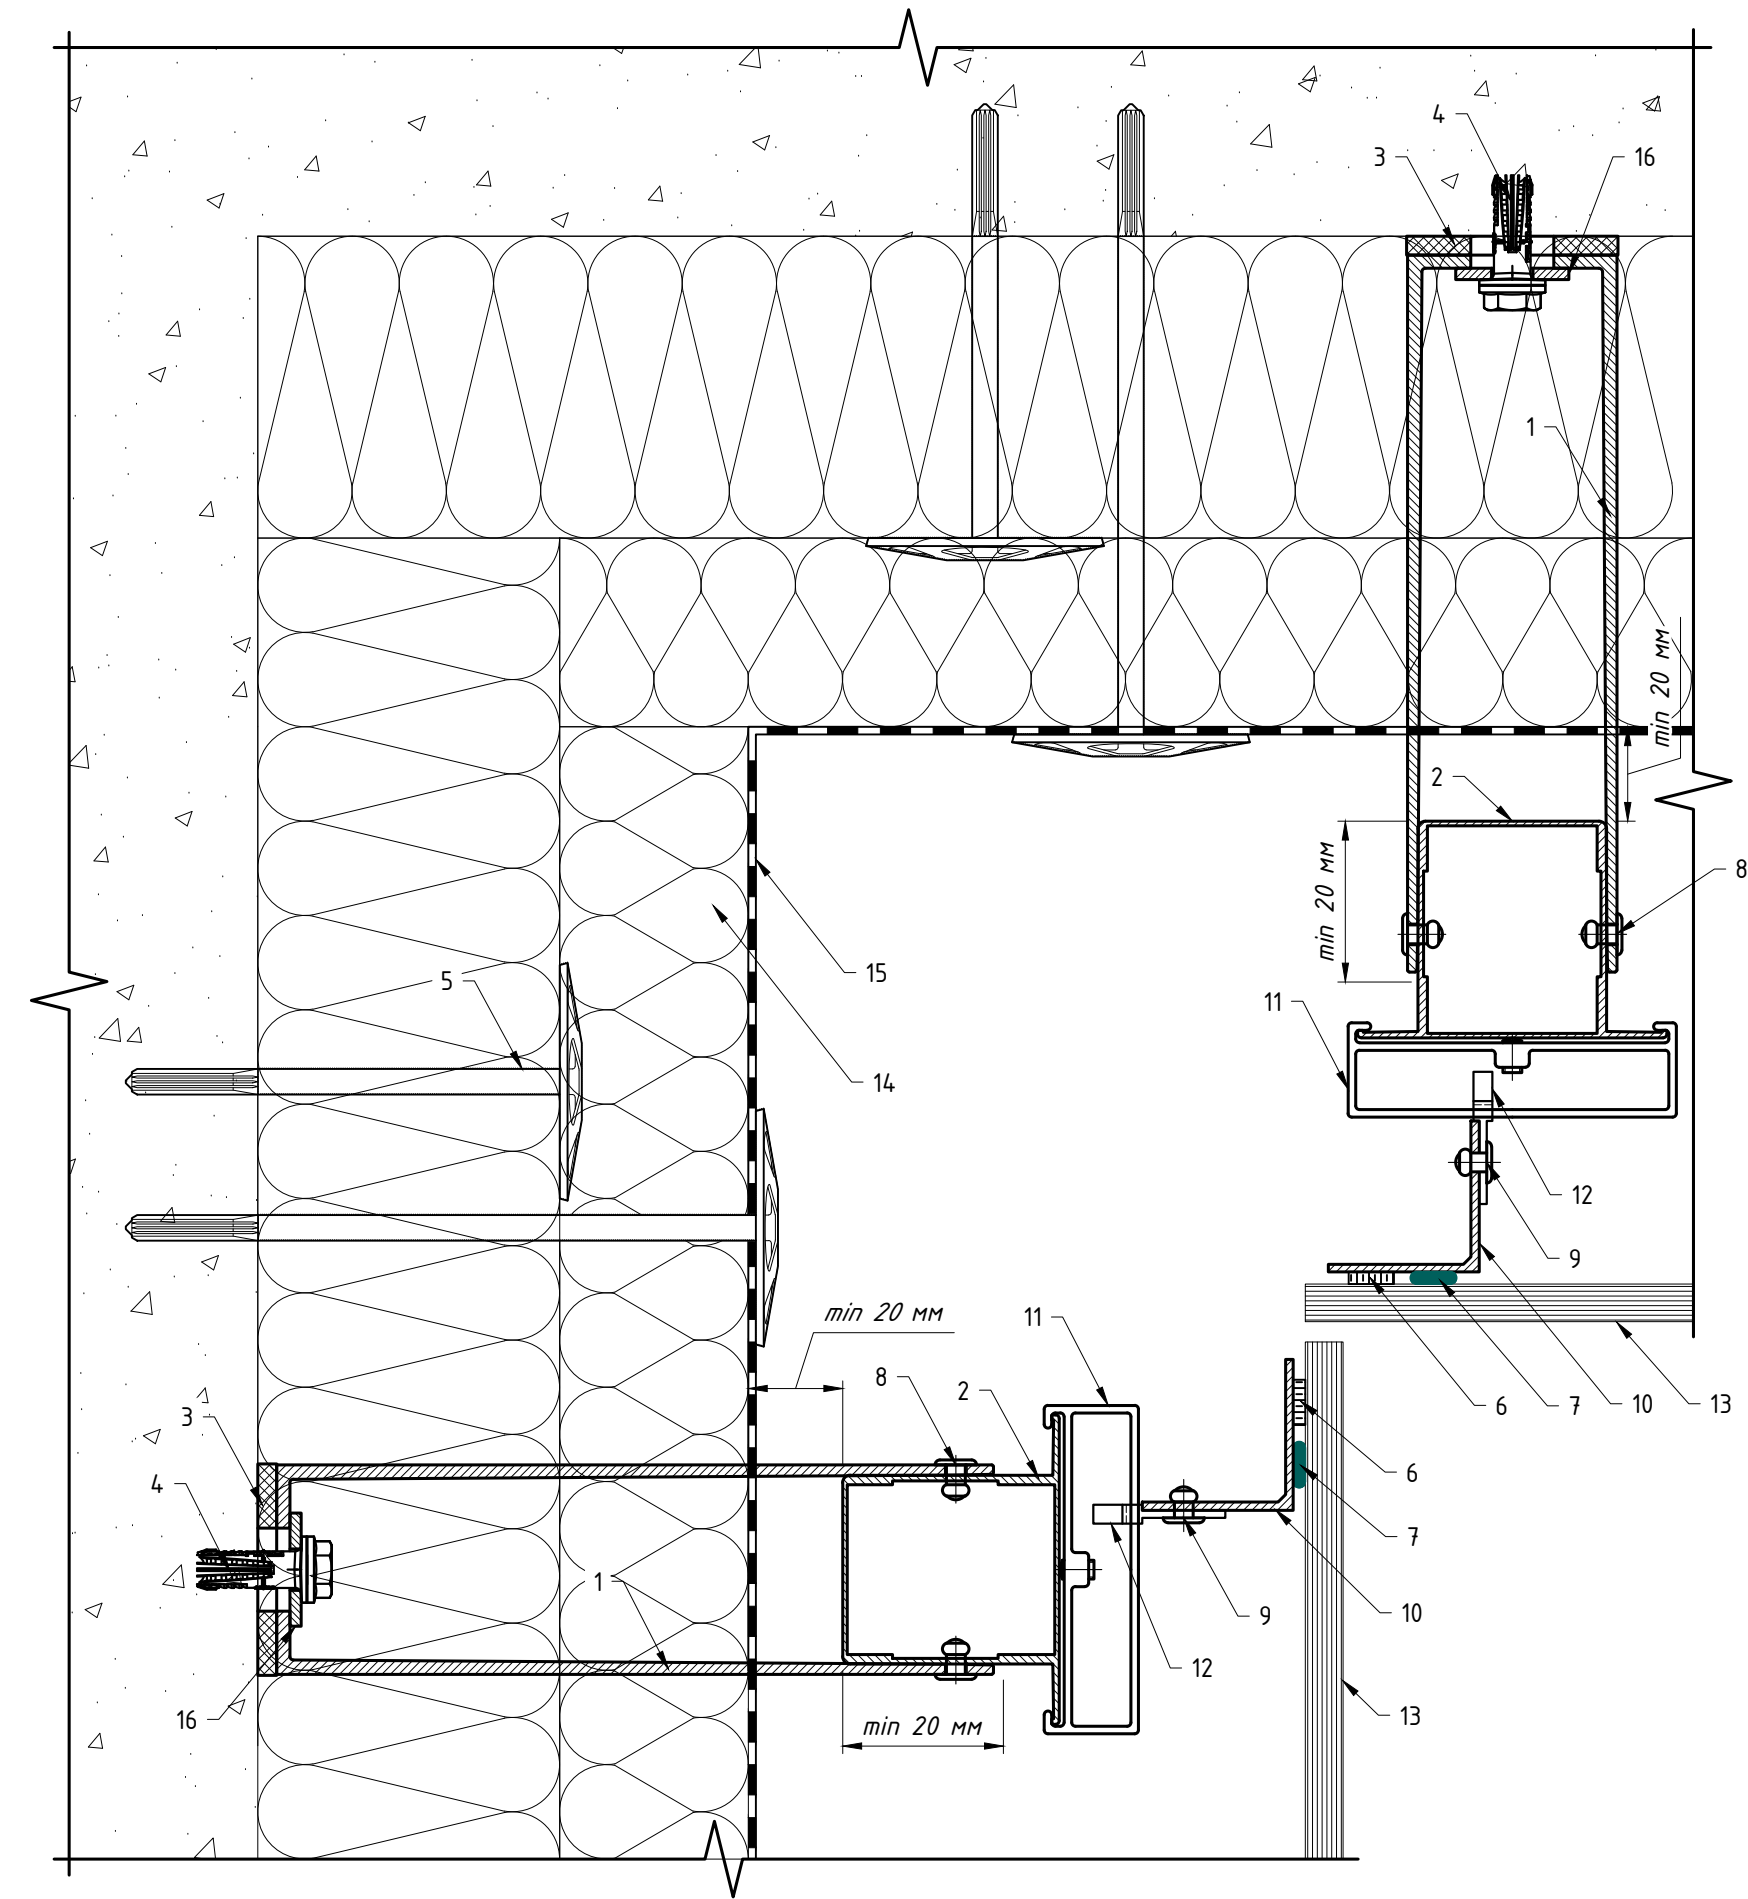


Вариант угловой панели №2

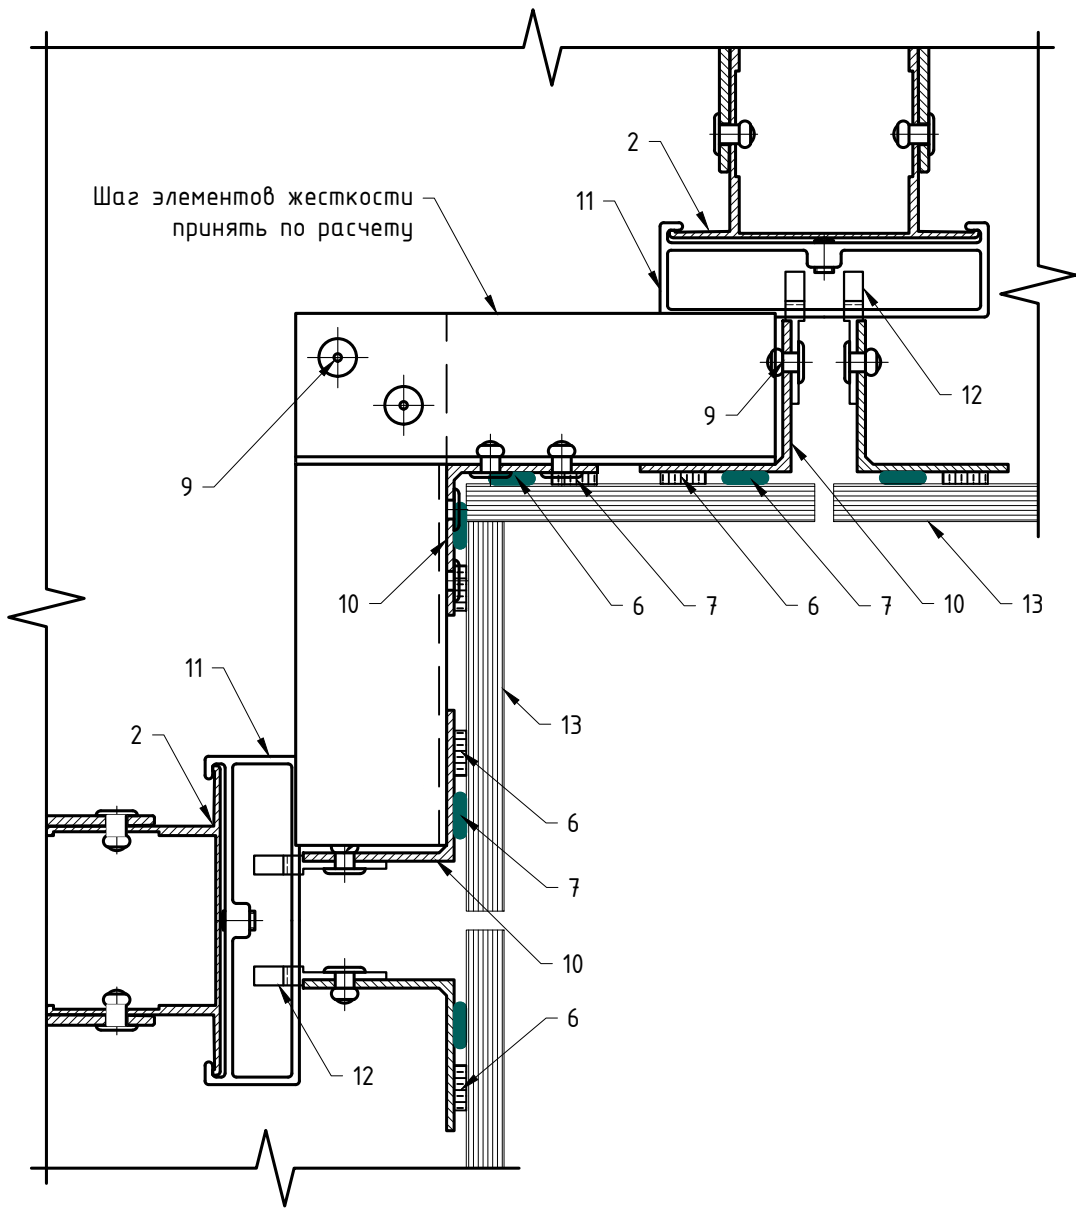


Поз.	Наименование	Артикул
1	Кронштейн MFT-RB 220 L (MFT-RB 220 M/MFT-RB 220 S)	См. раздел №2
2	Профиль MFT-RP 57x50	См. раздел №2
3	Термомост MFT-RBI L (MFT-RBI M/MFT-RBI S)	См. раздел №2
4	Анкер фасадный	См. раздел №2
5	Анкер для крепления утеплителя	См. раздел №2
6	Двусторонняя клеящая лента	не входит в поставку UTECH
7	Клей	не входит в поставку UTECH
8	Заклепка вытяжная $\varnothing 4.8 \times 12$ A1/A2(A2/A2), Саморез с прессшайбой и сверлом $\varnothing 5.5 \times 19$ A2 DIN 7504 K, Болтовое соединение M5	См. раздел №2
9	Заклепка вытяжная $\varnothing 4.8 \times 12$ A1/A2(A2/A2)	См. раздел №2
10	Профиль MFT-L 40x40x1.8	См. раздел №2
11	Салазка в сборе с винтом MFT-CCF	2096951
12	Икля универсальная MFT-CCU	2096948
13	Облицовка: Rockpanel*	
14	Утеплитель	
15	Паропроницаемая гидроизоляция из НГ материала	устанавливается, если применимо
16	Шайба MFT-BFW 30x40x3	2074416

* — данное тех.решение предназначено не для всех типов облицовки, более подробно см. п.1.8.

7.9 Примыкание к парапету: вариант №1.

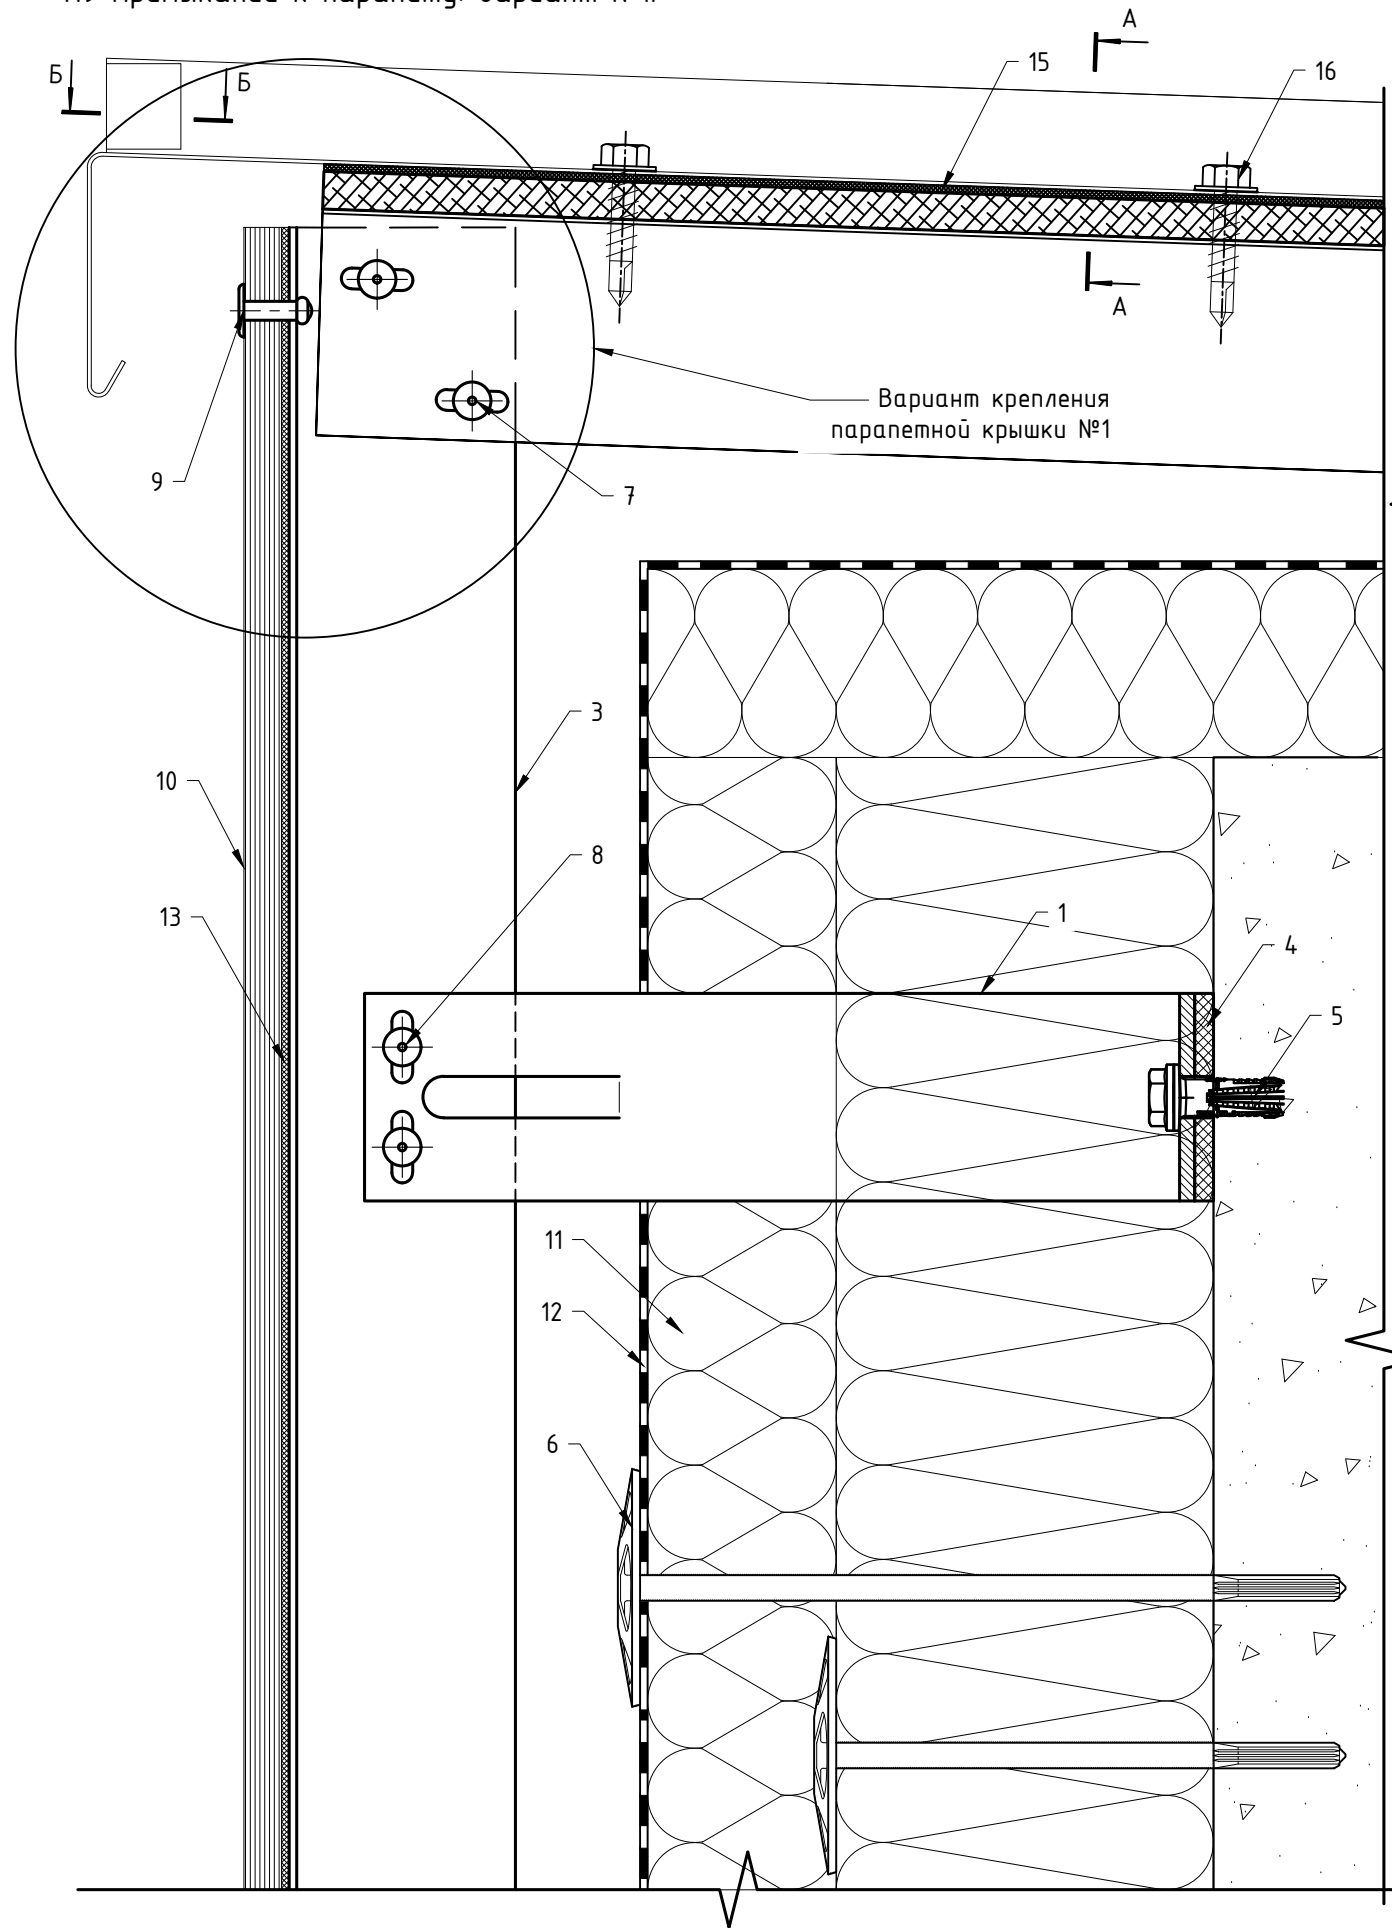

Вариант крепления парапетной крышки №2

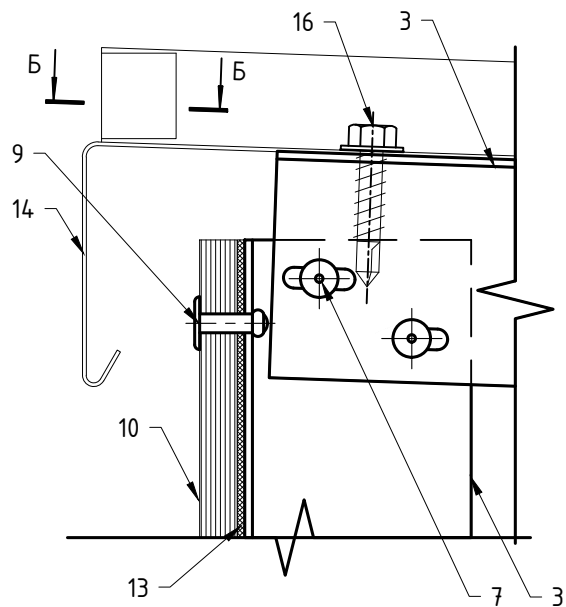

Сечение Б-Б
(для варианта 1)



Сечение Б-Б
(для варианта 2)

Поз.	Наименование	Артикул
1	Кронштейн MFT-MF 220 S	См. раздел №2
2	Кронштейн MFT-MF 120 S	См. раздел №2
3	Профиль MFT-T 60x82x1.8	См. раздел №2
4	Термомост MFT-ISO S	2096768
5	Анкер фасадный	См. раздел №2
6	Анкер для крепления утеплителя	См. раздел №2
7	Заклепка вытяжная $\phi 4,8 \times 12$ A2/A2 (Al/A2)	См. раздел №2
8	Заклепка вытяжная $\phi 4,8 \times 12$ Al/A2(A2/A2), Саморез с прессшайбой и сверлом $\phi 5,5 \times 19$ A2 DIN 7504 K	См. раздел №2
9	Заклепка вытяжная с увеличенным бортиком $\phi 4,8 \times 21$ K14 A2/A2	2190959
10	Облицовка: Rockpanel*	
11	Утеплитель	
12	Паропроницаемая гидроизоляция из НГ материала	устанавливается, если применимо
13	Уплотнитель MFT-JS	См. раздел №2
14	Крышка парапетная, оц.сталь $\geq 0,55\text{мм}$	тол. не входит в поставку UTECH
15	EPDM-резина	не входит в поставку UTECH
16	Кровельный саморез с прессшайбой (EPDM) и сверлом, шестигранная головка	не входит в поставку UTECH
17	Фанера ламинированная	не входит в поставку UTECH

Примечание:

- * – данное техрешение предназначено не для всех типов облицовки, более подробно см. п.1.8.
- Закладная деталь устанавливается в заводских условиях. Окраска после установки закладной детали. Закладная деталь повторяет сечение парапетной крышки за исключением капельника. Места крепления закладной детали к парапетной крышке загибгидроизолировать.

7.9 Примыкание к парапету: вариант №2.

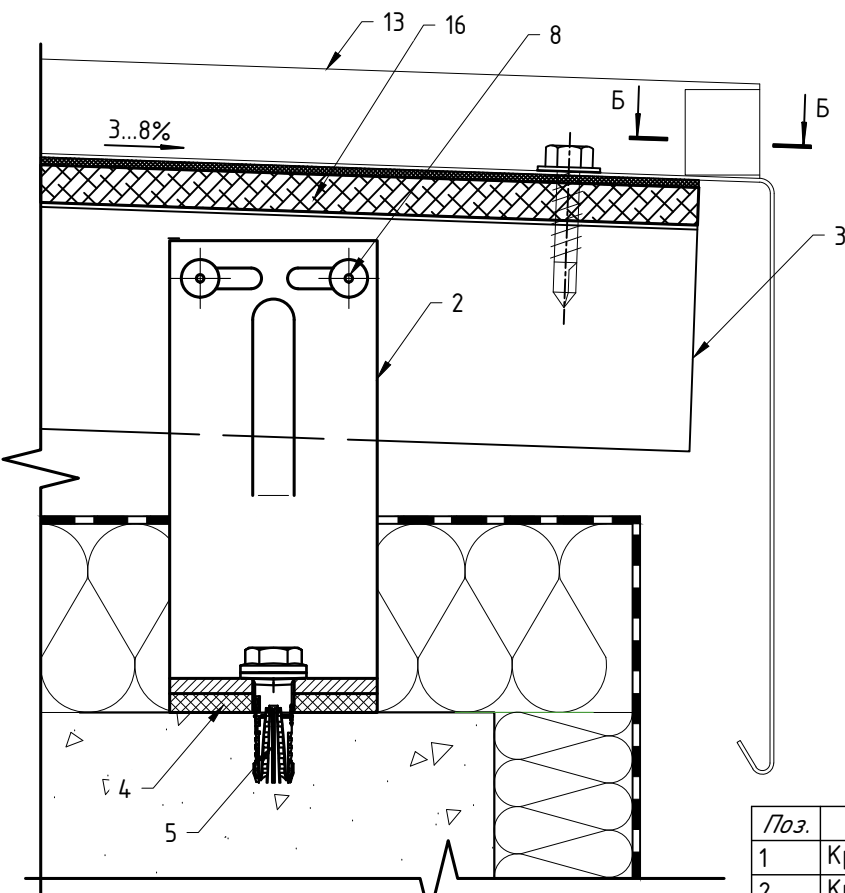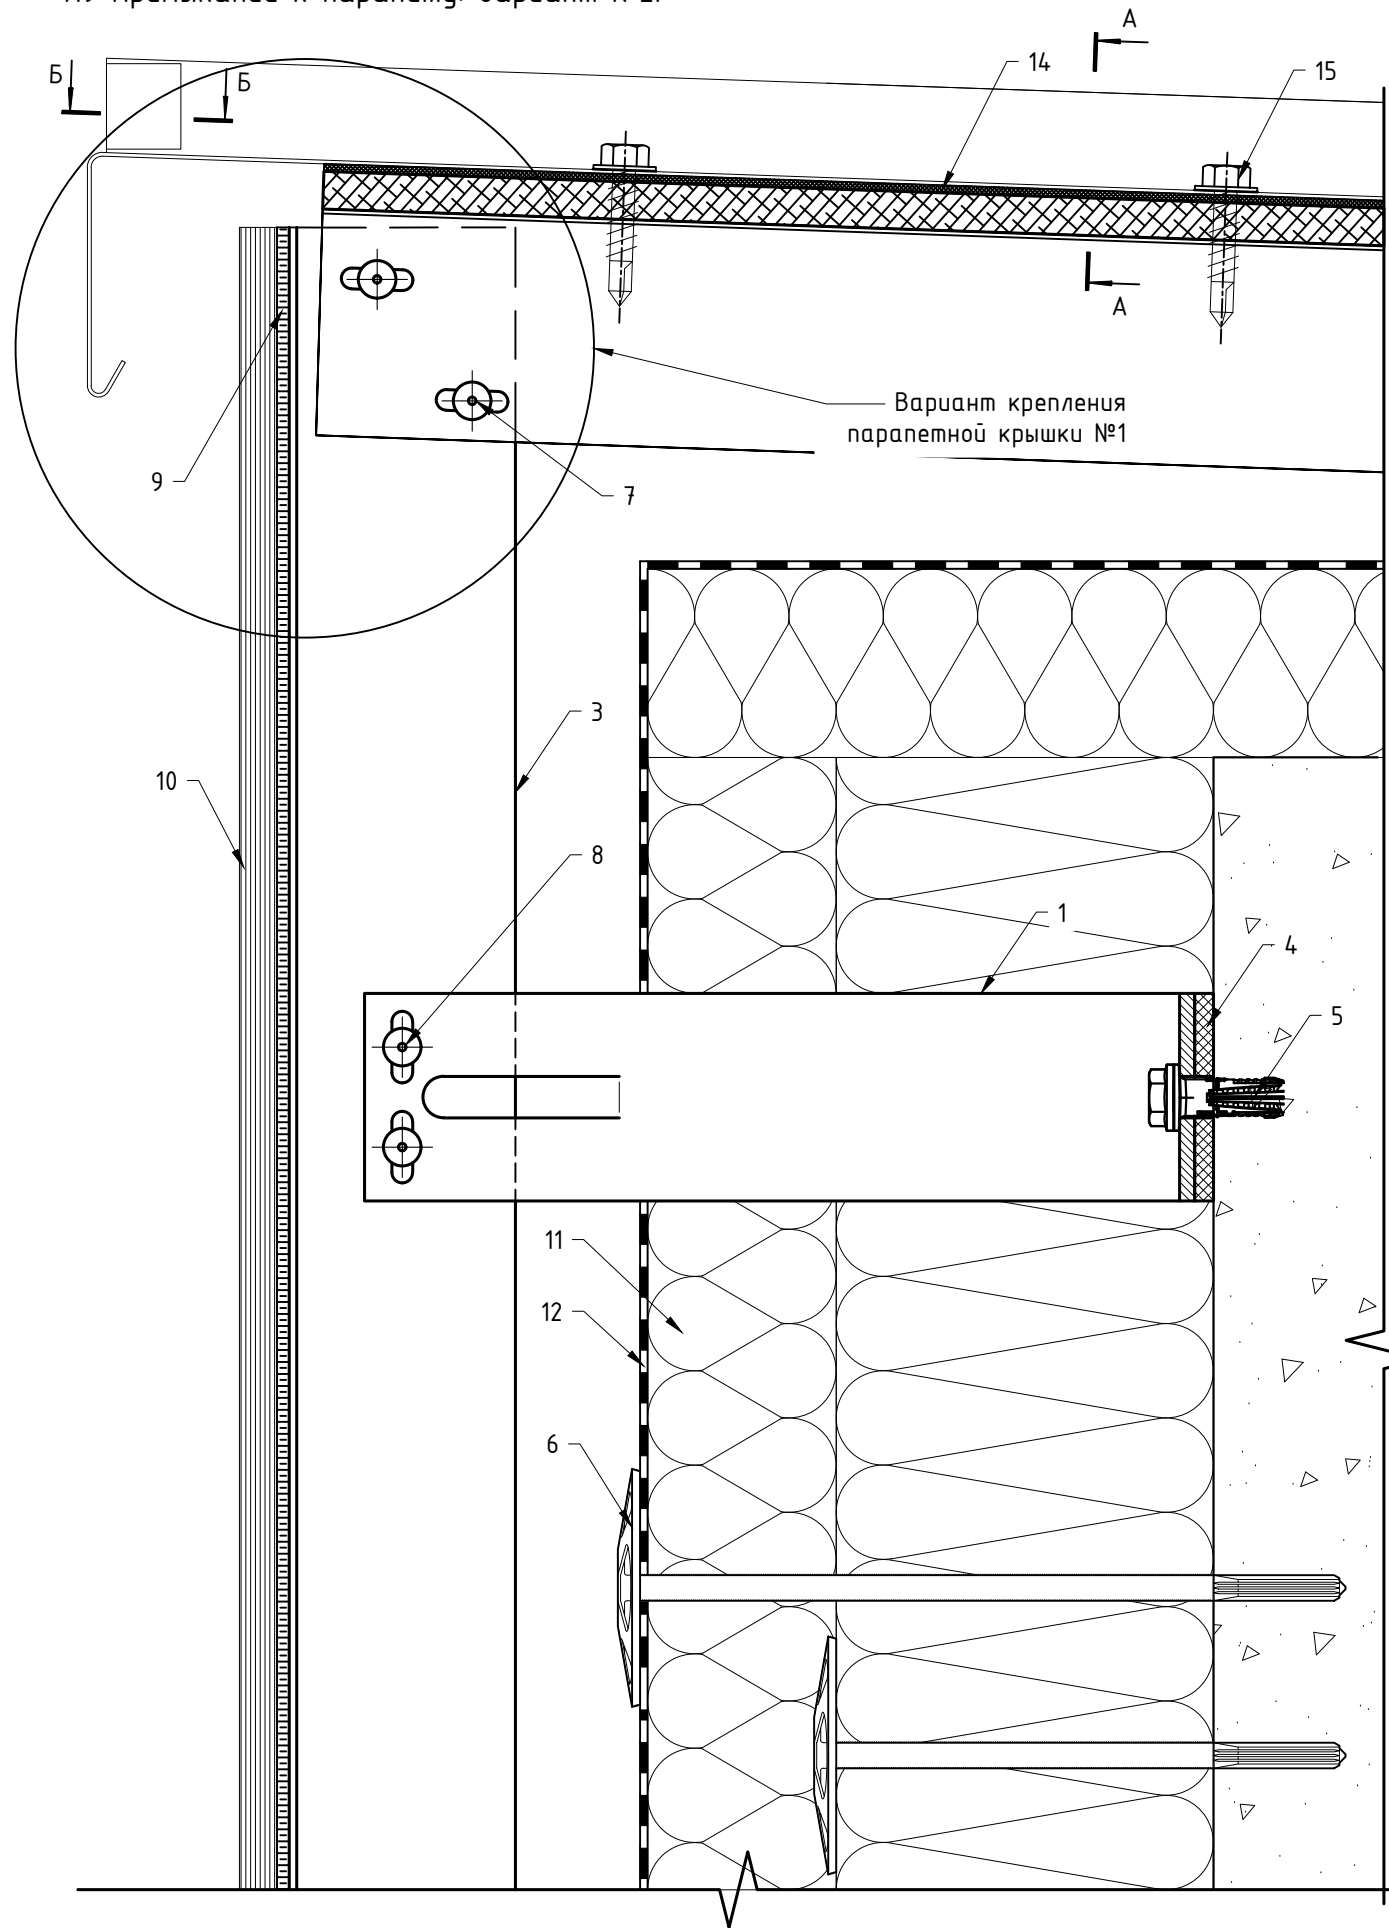


Сечение Б-Б
(для варианта 1)




Сечение Б-Б
(для варианта 2)




Поз.	Наименование	Артикул
1	Кронштейн MFT-MF 220 S	См. раздел №2
2	Кронштейн MFT-MF 120 S	См. раздел №2
3	Профиль MFT-T 60x82x1.8	См. раздел №2
4	Термомост MFT-ISO S	2096768
5	Анкер фасадный	См. раздел №2
6	Анкер для крепления утеплителя	См. раздел №2
7	Заклепка вытяжная $\phi 4,8 \times 12$ A2/A2 (Al/A2)	См. раздел №2
8	Заклепка вытяжная $\phi 4,8 \times 12$ Al/A2(A2/A2), Саморез с прессшайбой и сверлом $\phi 5,5 \times 19$ A2 DIN 7504 K	См. раздел №2
9	Двусторонняя клеящая лента, клей	не входит в поставку UTECH
10	Облицовка: Rockpanel*	
11	Утеплитель	
12	Паропроницаемая гидроизоляция из НГ материала	устанавливается, если применимо
13	Крышка парапетная, оц.сталь $\geq 0,55\text{мм}$	тол. не входит в поставку UTECH
14	EPDM-резина	не входит в поставку UTECH
15	Кровельный саморез с прессшайбой (EPDM) и сверлом, шестигранная головка	не входит в поставку UTECH
16	Фанера ламинированная	не входит в поставку UTECH

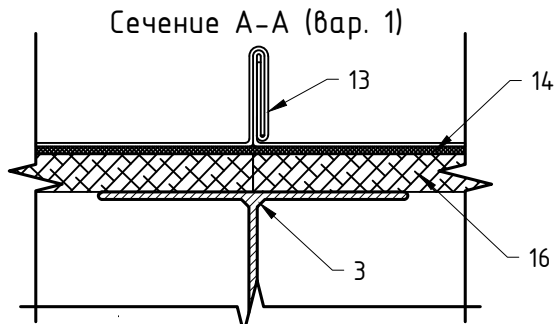

Сечение А-А (вар. 1)

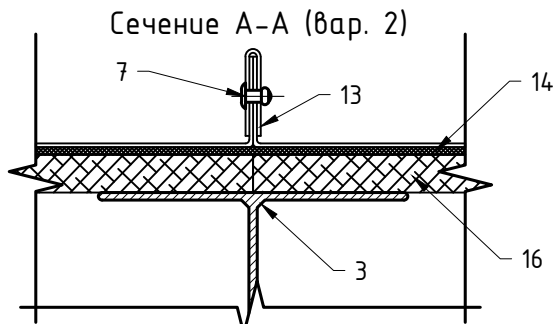

Сечение А-А (вар. 2)

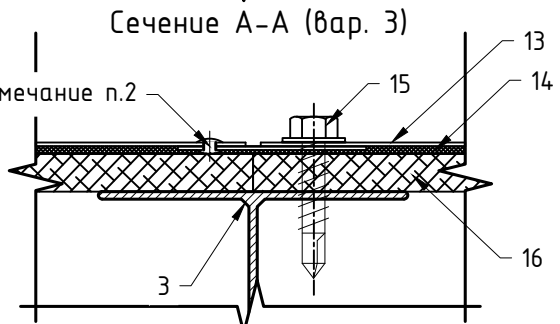


Сечение А-А (вар. 3)





См. примечание п.2

Примечание:
1. * – данное техрешение предназначено не для всех типов облицовки, более подробно см. п.1.8.
2. Закладная деталь устанавливается в заводских условиях. Окраска после установки закладной детали. Закладная деталь повторяет сечение парапетной крышки за исключением капельника. Места крепления закладной детали к парапетной крышке загибризолировать.

7.9 Примыкание к парапету: вариант №3.

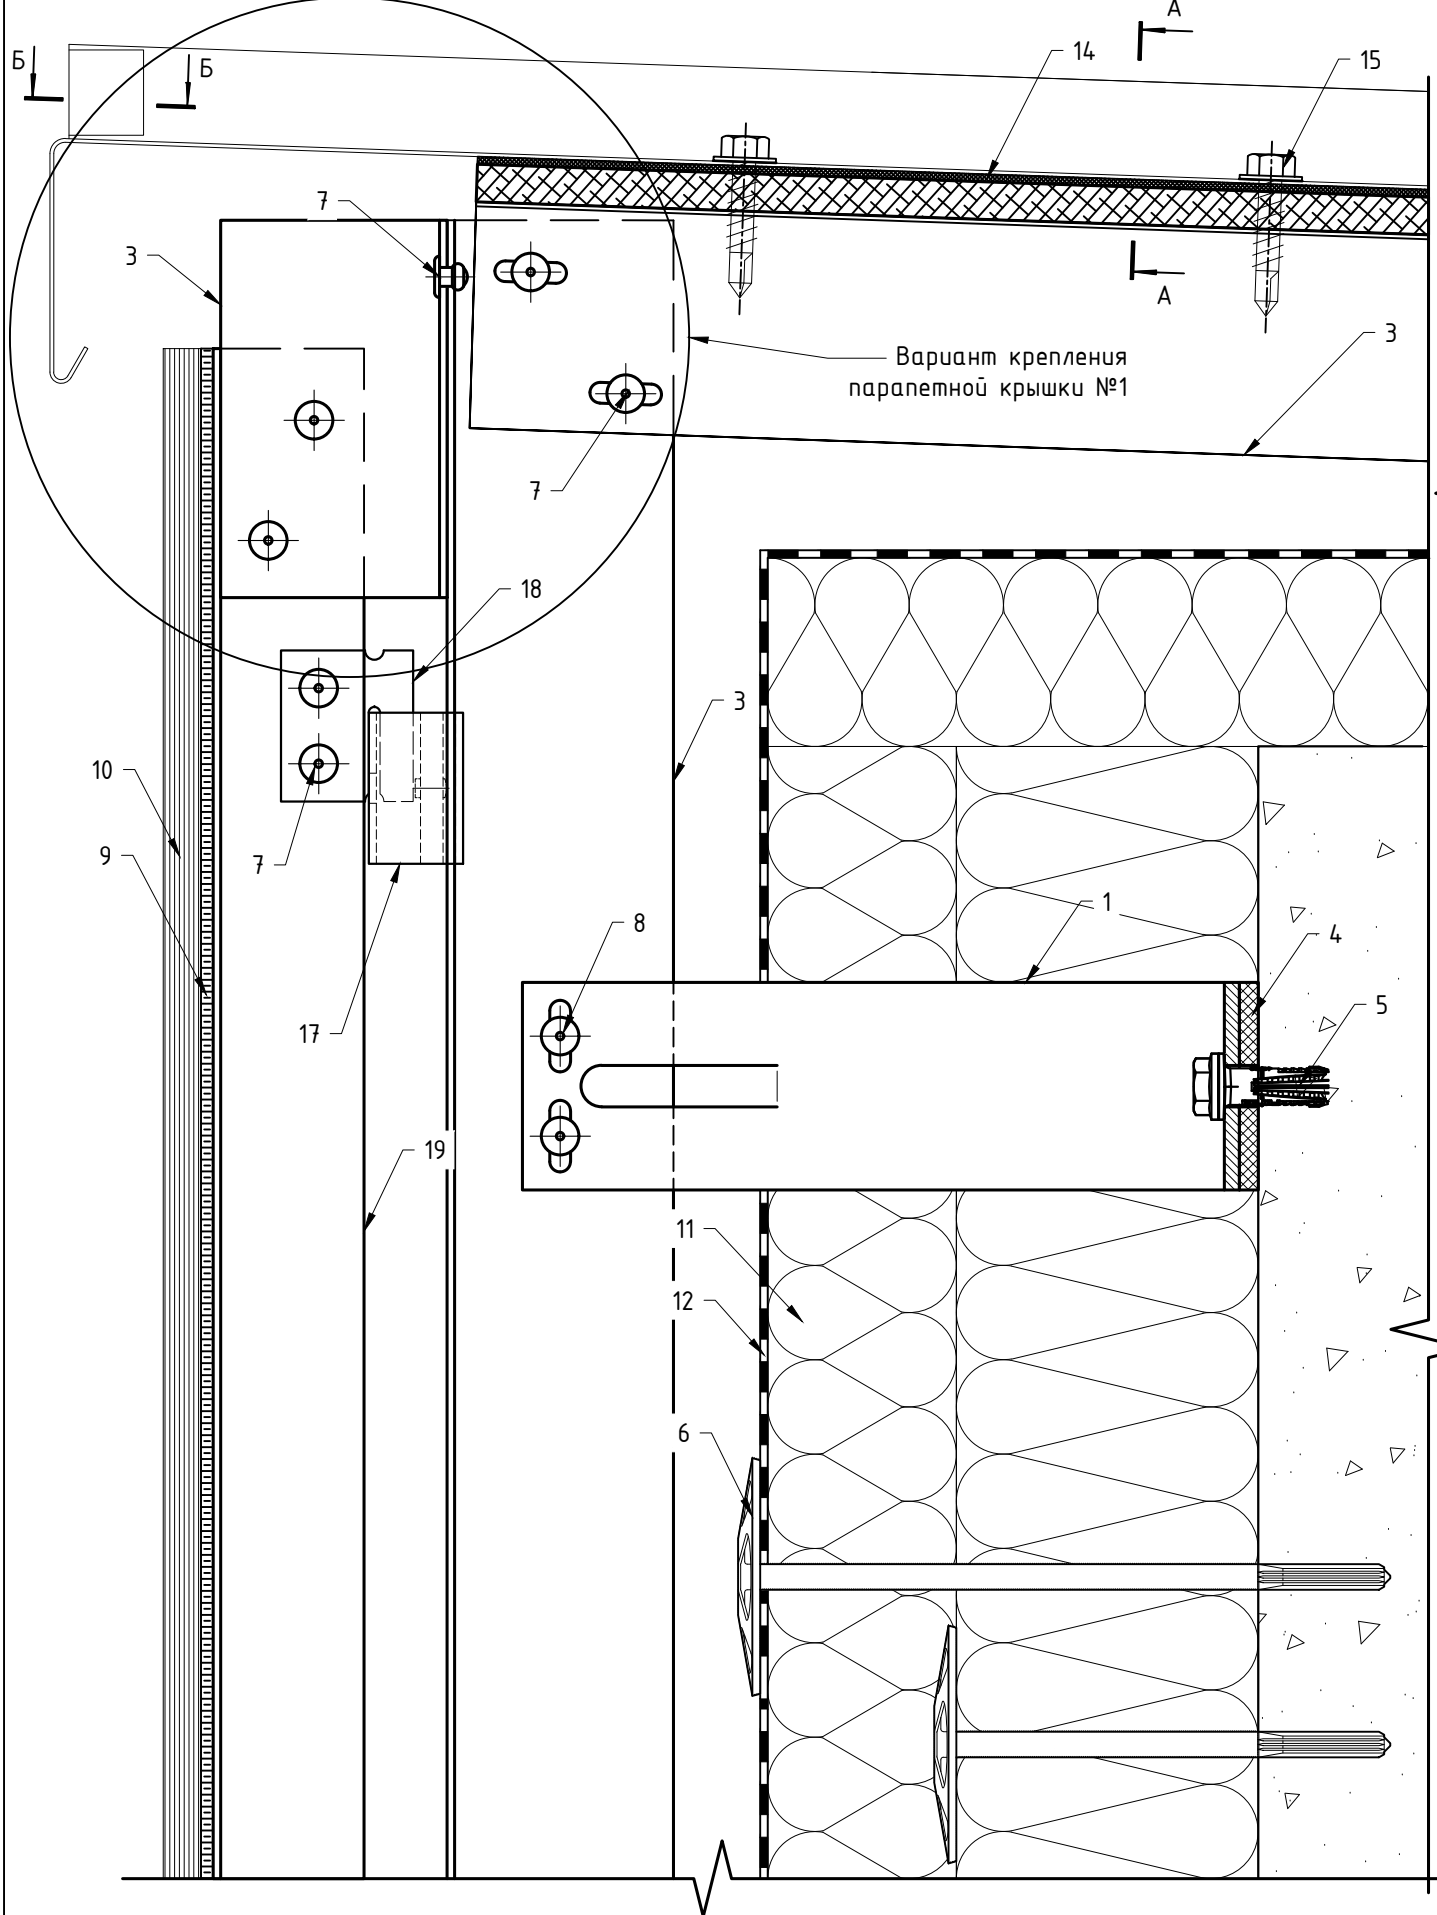

Вариант крепления парапетной крышки №2

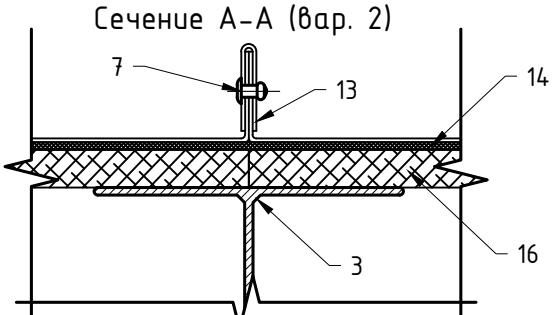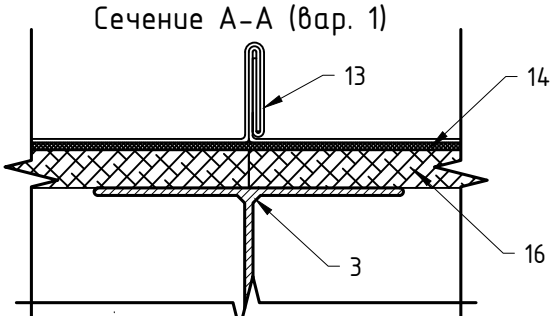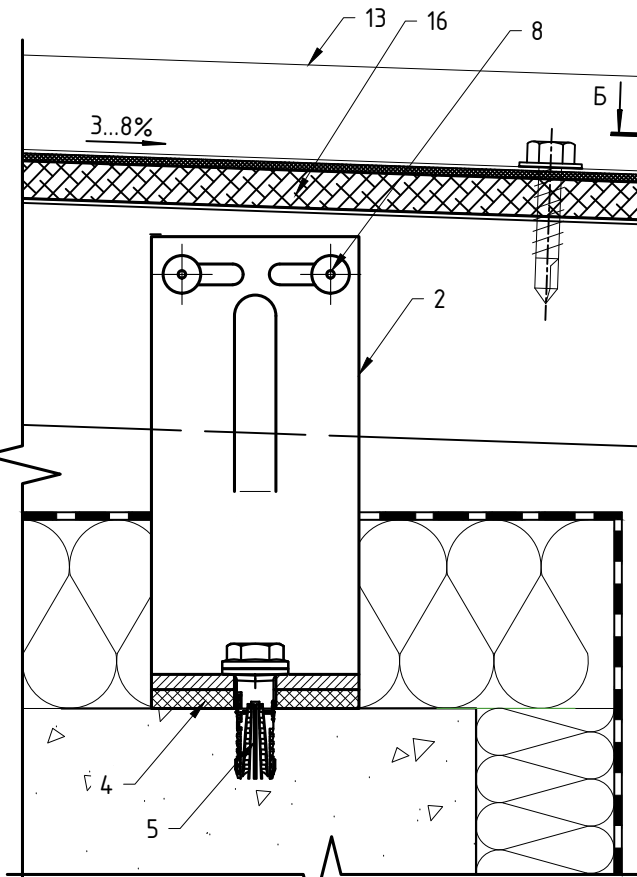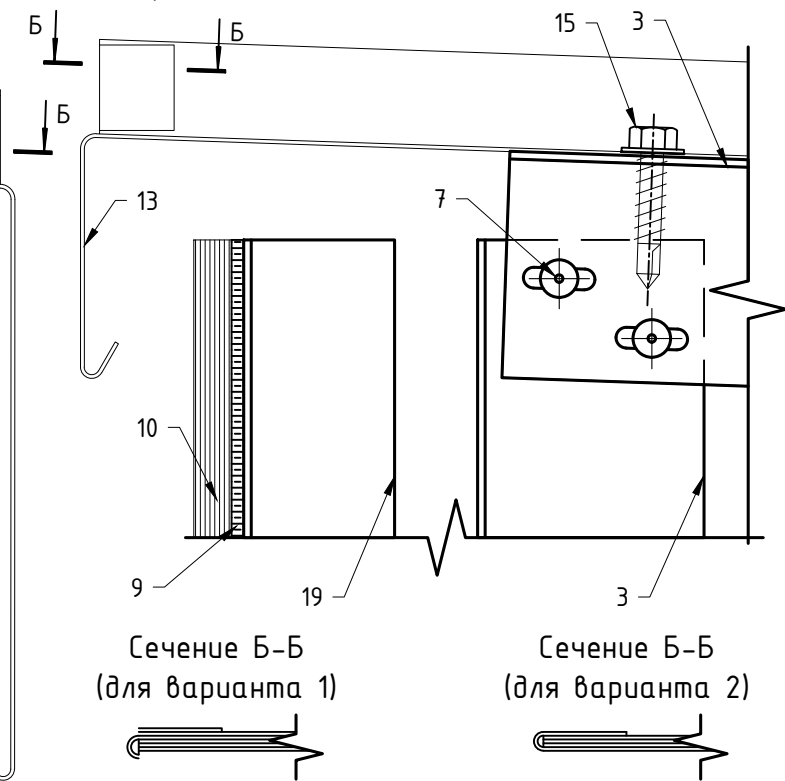


См. примечание п.2

Поз.	Наименование	Артикул
1	Кронштейн MFT-MF 190 S	См. раздел №2
2	Кронштейн MFT-MF 120 S	См. раздел №2
3	Профиль MFT-T 60x82x1.8	См. раздел №2
4	Термомост MFT-ISO S	2096768
5	Анкер фасадный	См. раздел №2
6	Анкер для крепления утеплителя	См. раздел №2
7	Заклепка вытяжная $\Phi 4,8 \times 12$ A2/A2 (Al/A2)	См. раздел №2
8	Заклепка вытяжная $\Phi 4,8 \times 12$ Al/A2(A2/A2), Саморез с прессшайбой и сверлом $\Phi 5,5 \times 19$ A2 DIN 7504 K	См. раздел №2
9	Двусторонняя клеящая лента, клей	не входит в поставку UTECH
10	Облицовка: Rockpanel*	
11	Утеплитель	
12	Паропроницаемая гидроизоляция из НГ материала	устанавливается, если применимо
13	Крышка парапетная, оц.сталь тол. $\geq 0,55$ мм	не входит в поставку UTECH
14	EPDM-резина	не входит в поставку UTECH
15	Кровельный саморез с прессшайбой (EPDM) и сверлом, шестигранная головка	не входит в поставку UTECH
16	Фанера ламинированная	не входит в поставку UTECH
17	Салазка в сборе с винтом MFT-CCF	2096951
18	Икля универсальная MFT-CCU	2096948
19	Профиль MFT-L 40x40x1.8	См. раздел №2


Примечание:

1. * — данное техрешение предназначено не для всех типов облицовки, более подробно см. п.1.8.
2. Закладная деталь устанавливается в заводских условиях. Окраска после установки закладной детали. Закладная деталь повторяет сечение парапетной крышки за исключением капельника. Места крепления закладной детали к парапетной крышке загидроизолировать.

Примыкание к парапету: вариант №1.

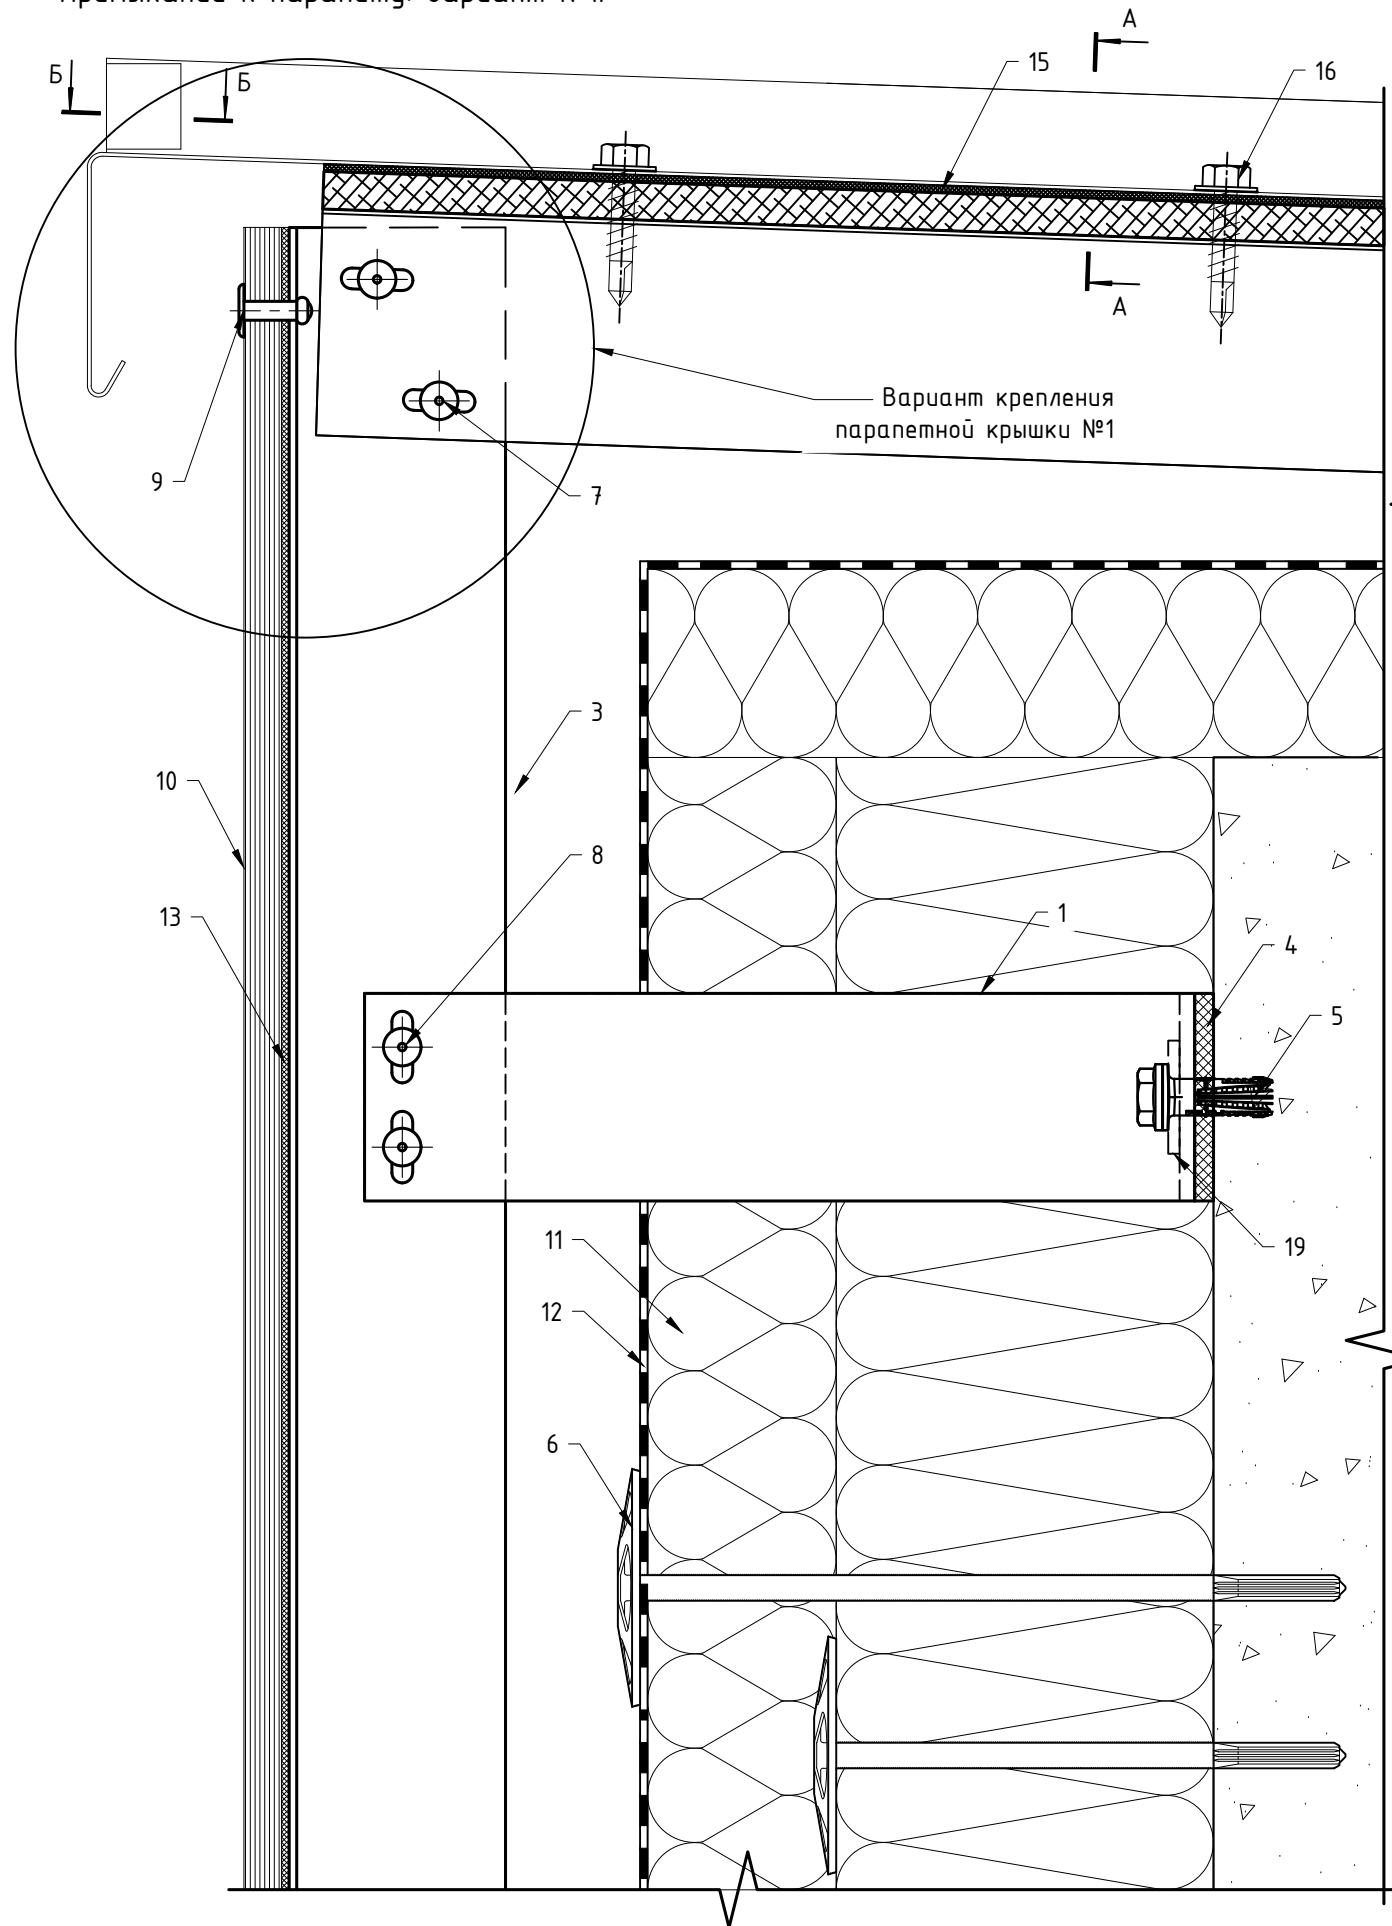

Вариант крепления парапетной крышки №2

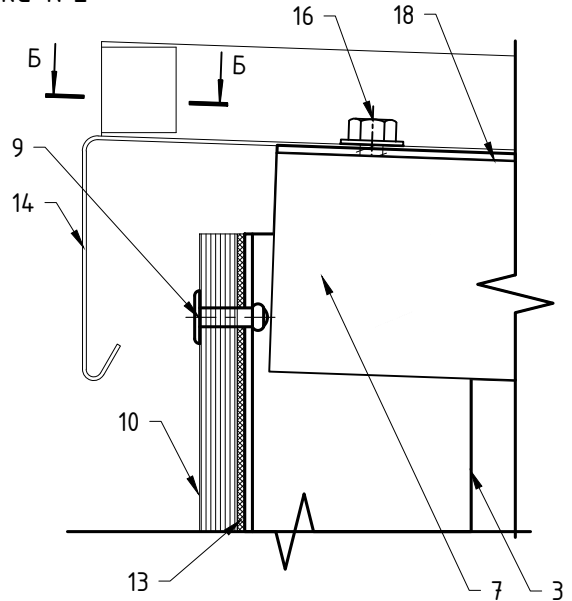


Сечение Б-Б
(для варианта 1)




Сечение Б-Б
(для варианта 2)




Сечение А-А (вар. 1)

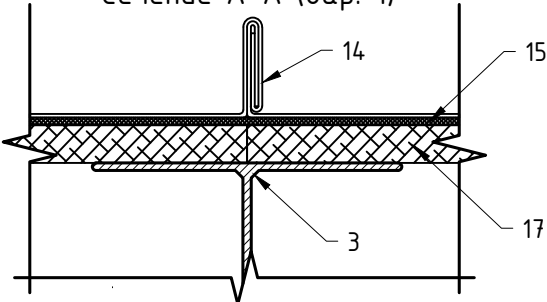

Сечение А-А (вар. 2)

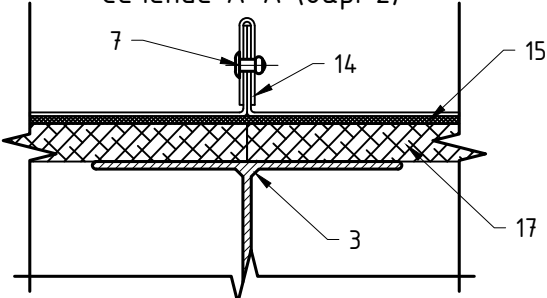

Сечение А-А (вар. 3)

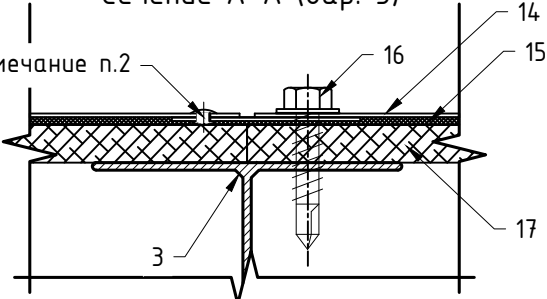


См. примечание п.2

Поз.	Наименование	Артикул
1	Кронштейн MFT-RB 220 S	См. раздел №2
2	Кронштейн MFT-RB 120 S	См. раздел №2
3	Профиль MFT-RP 57x50	См. раздел №2
4	Термомост MFT-RBI S	2074415
5	Анкер фасадный	См. раздел №2
6	Анкер для крепления утеплителя	См. раздел №2
7	Заклепка вытяжная $\Phi 4,8 \times 12$ A2/A2 (Al/A2)	См. раздел №2
8	Заклепка вытяжная $\Phi 4,8 \times 12$ Al/A2(A2/A2), Саморез с прессшайбой и сверлом $\Phi 5,5 \times 19$ A2 DIN 7504 K, Болтовое соединение M5	См. раздел №2
9	Заклепка вытяжная с увеличенным бортиком $\Phi 4,8 \times 21$ K14 A2/A2	2190959
10	Облицовка: Rockpanel*	
11	Утеплитель	
12	Паропроницаемая гидроизоляция из НГ материала	устанавливается, если применимо
13	Уплотнитель MFT-JS	См. раздел №2
14	Крышка парапетная, оц.сталь тол. $\geq 0,55$ мм	не входит в поставку UTECH
15	EPDM-резина	не входит в поставку UTECH
16	Кровельный саморез с прессшайбой (EPDM) и сверлом, шестигранная головка	не входит в поставку UTECH
17	Фанера ламинированная	не входит в поставку UTECH
18	Профиль MFT-T 60x82x18	См. раздел №2
19	Шайба MFT-BFW 30x40x3	2074416
20	Термомост MFT-ISO S	2096768


Примечание:

- * – данное техрешение предназначено не для всех типов облицовки, более подробно см. п.1.8.
- Закладная деталь устанавливается в заводских условиях. Окраска после установки закладной детали. Закладная деталь повторяет сечение парапетной крышки за исключением капельника. Места крепления закладной детали к парапетной крышке загибгидроизолировать.

Примыкание к парапету: вариант №2.

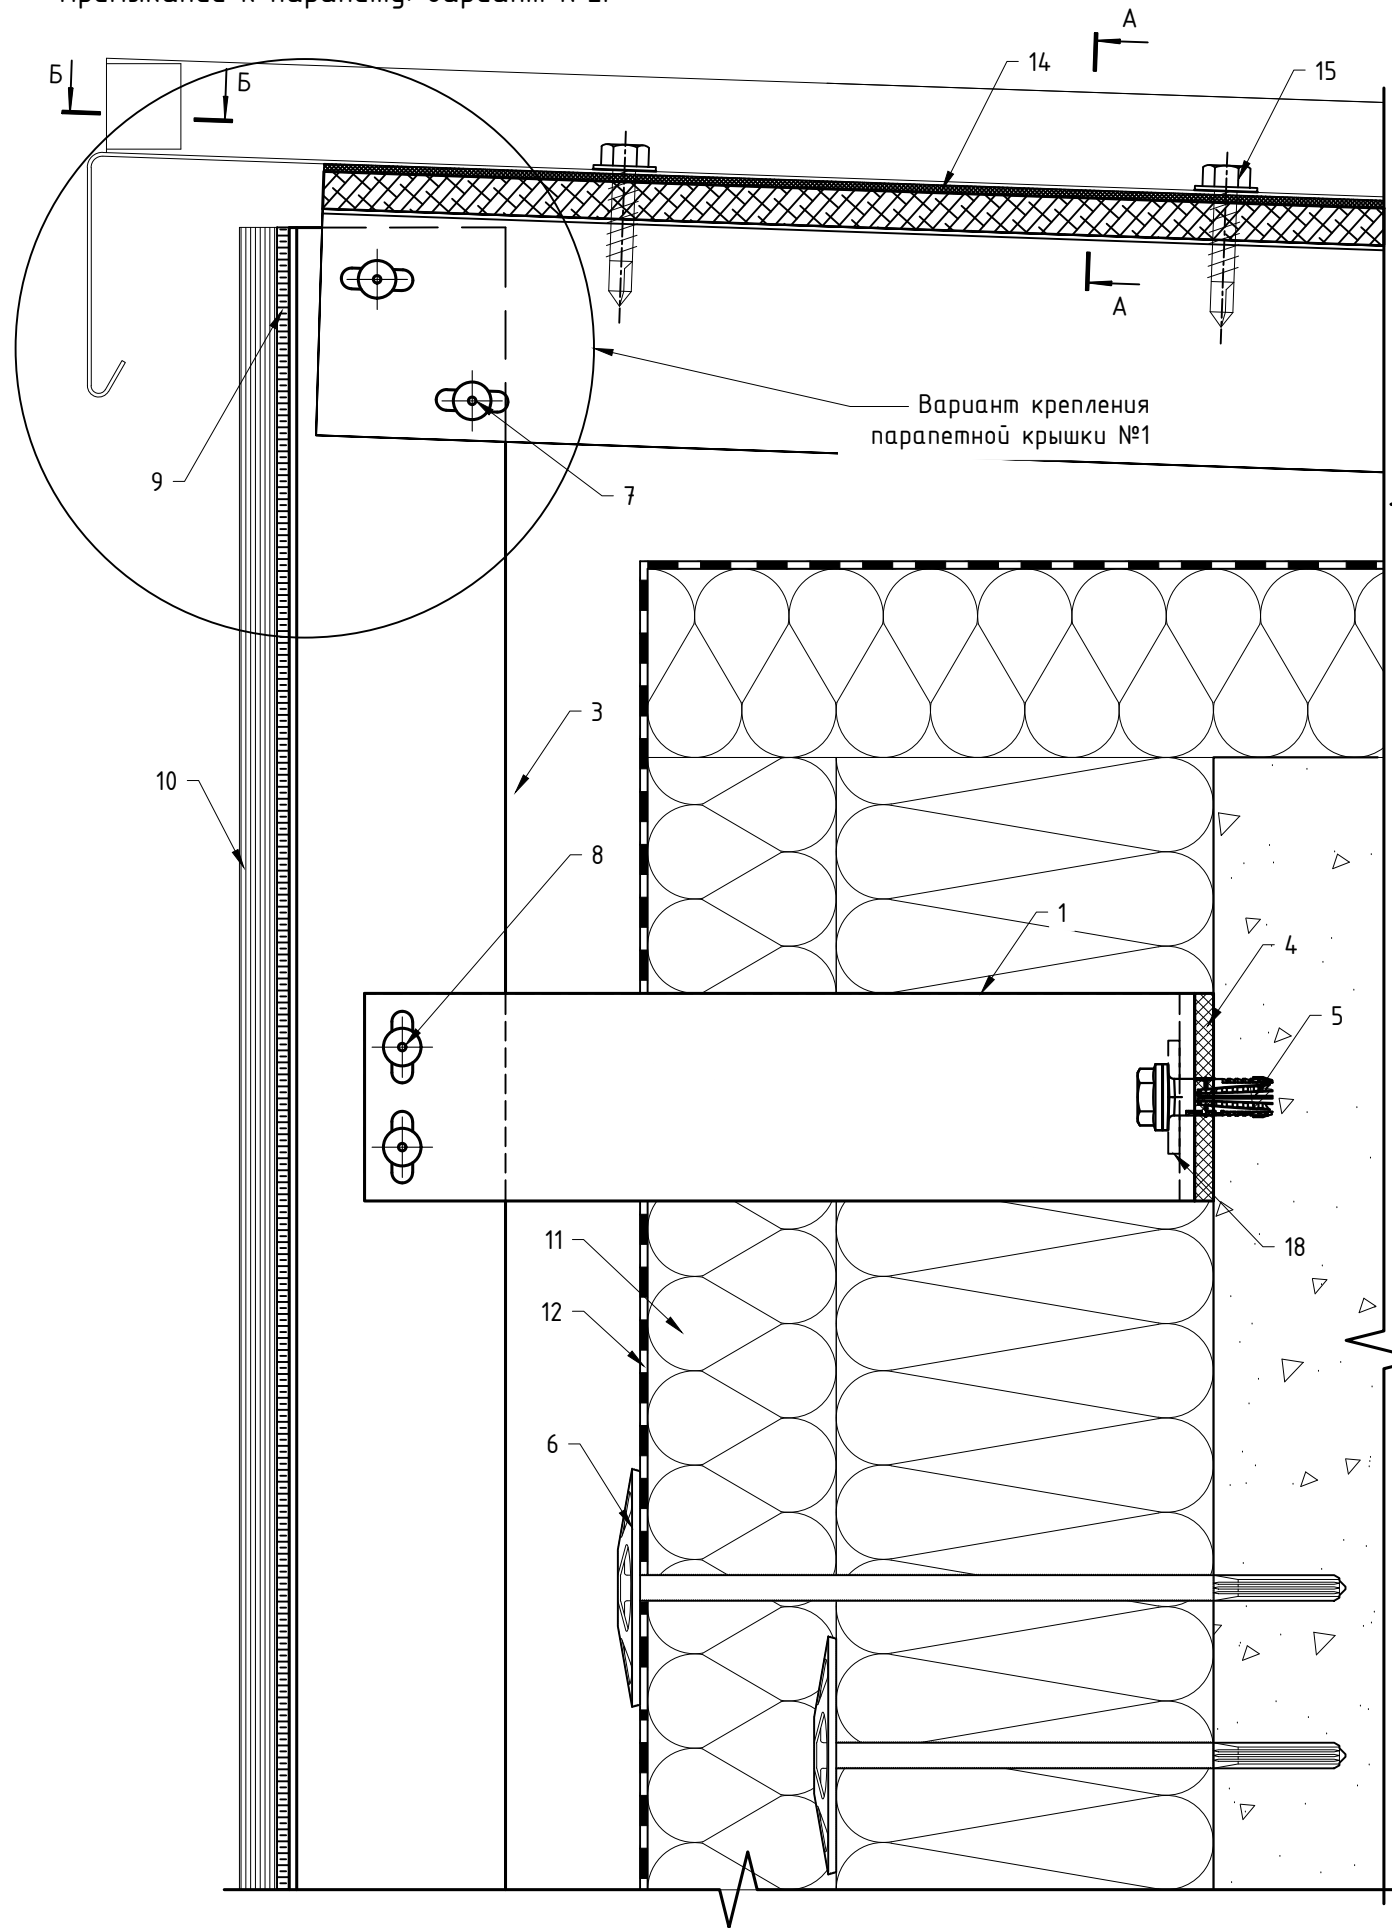


Вариант крепления парапетной крышки №2

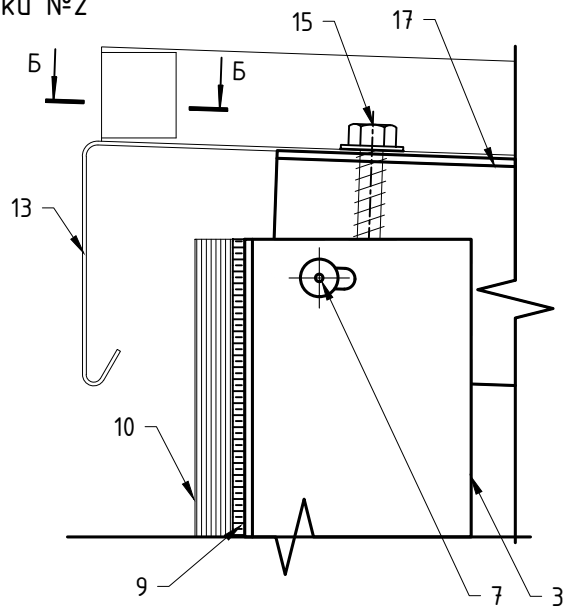


Сечение Б-Б
(для варианта 1)


Сечение Б-Б
(для варианта 2)

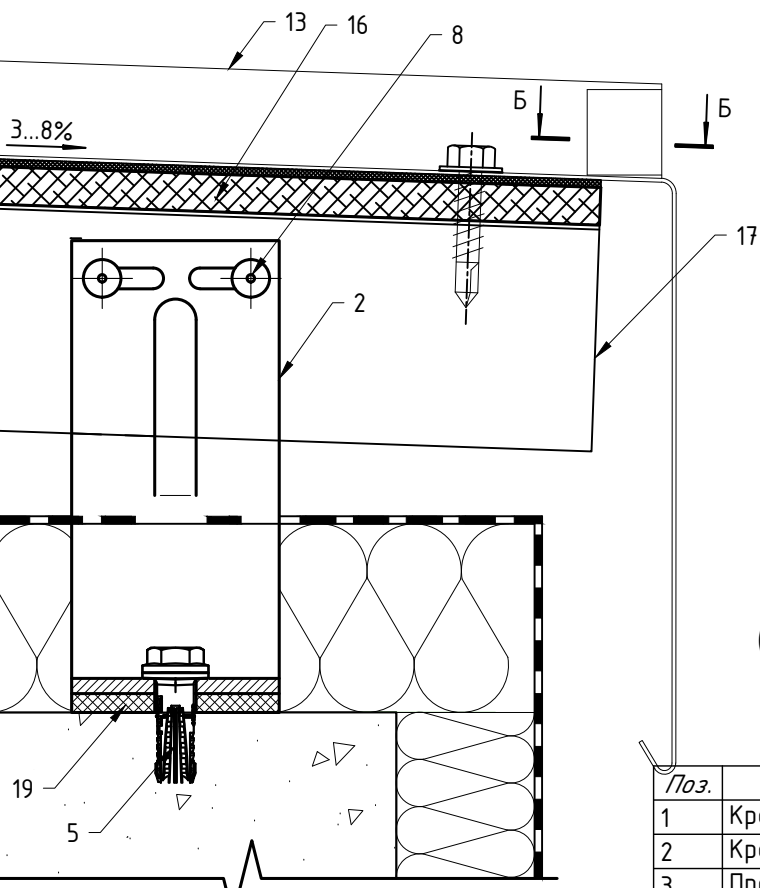


Сечение А-А (вар. 1)

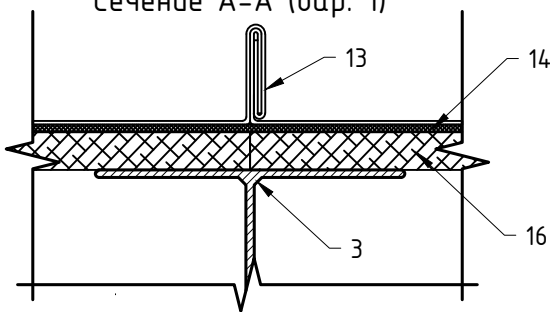

Сечение А-А (вар. 2)

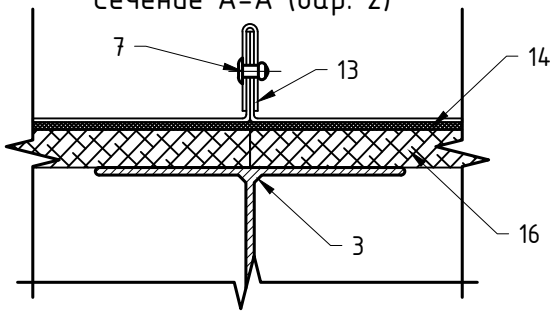







Сечение А-А (вар. 3)

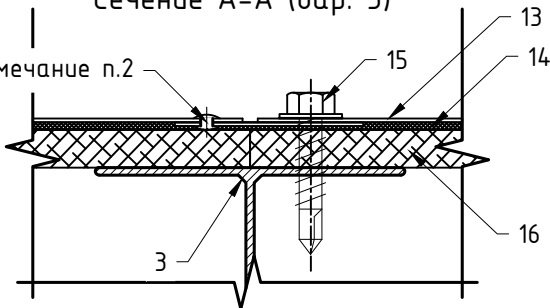

Поз.	Наименование	Артикул
1	Кронштейн MFT-RB 220 S	См. раздел №2
2	Кронштейн MFT-RB 120 S	См. раздел №2
3	Профиль MFT-RP 57x50	См. раздел №2
4	Термомост MFT-RBI S	2074415
5	Анкер фасадный	См. раздел №2
6	Анкер для крепления утеплителя	См. раздел №2
7	Заклепка вытяжная $\phi 4,8 \times 12$ A2/A2 (Al/A2)	См. раздел №2
8	Заклепка вытяжная $\phi 4,8 \times 12$ Al/A2(A2/A2), Саморез с прессшайбой и сверлом $\phi 5,5 \times 19$ A2 DIN 7504 K, Болтовое соединение M5	См. раздел №2
9	Двусторонняя клеящая лента, клей	не входит в поставку UTECH
10	Облицовка: Rockpanel*	
11	Утеплитель	
12	Паропроницаемая гидроизоляция из НГ материала	устанавливается, если применимо
13	Крышка парапетная, оц.сталь тол. $\geq 0,55$ мм	не входит в поставку UTECH
14	EPDM-резина	не входит в поставку UTECH
15	Кровельный саморез с прессшайбой (EPDM) и сверлом, шестигранная головка	не входит в поставку UTECH
16	Фанера ламинированная	не входит в поставку UTECH
17	Профиль MFT-T 60x82x1.8	См. раздел №2
18	Шайба MFT-BFW 30x40x3	2074416
19	Термомост MFT-ISO S	2096768

Примечание:

- * — данное тех.решение предназначено не для всех типов облицовки, более подробно см. п.1.8.
- Закладная деталь устанавливается в заводских условиях. Окраска после установки закладной детали. Закладная деталь повторяет сечение парапетной крышки за исключением капельников. Места крепления закладной детали к парапетной крышке загидроизолировать.

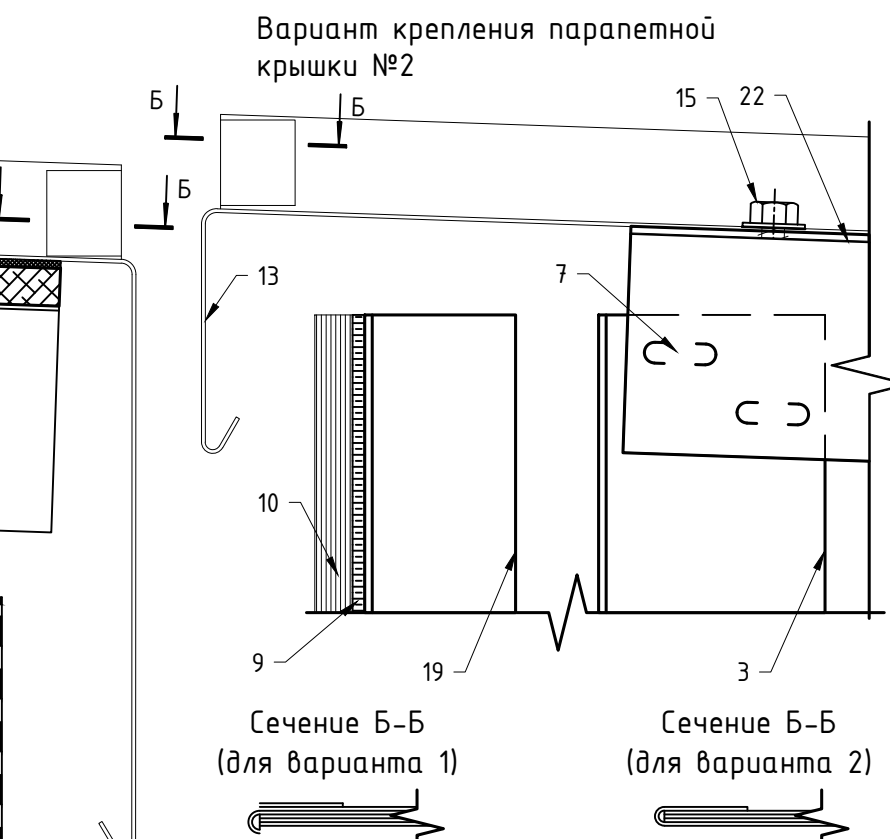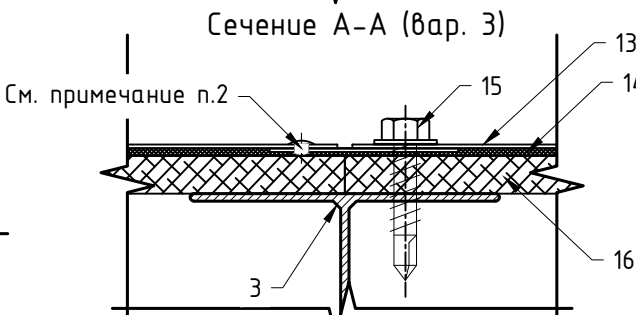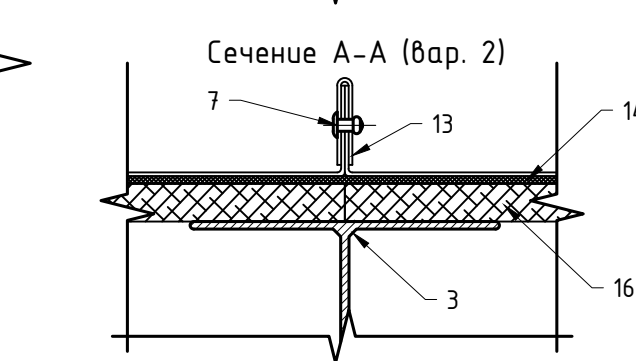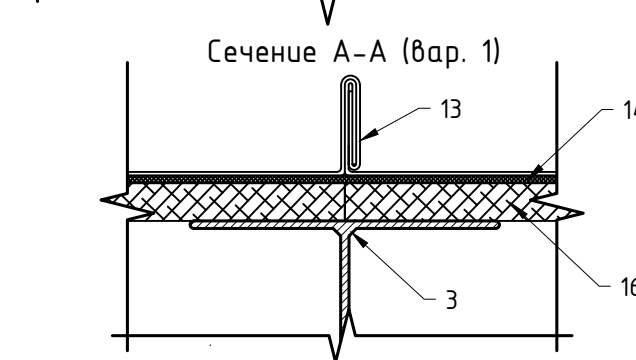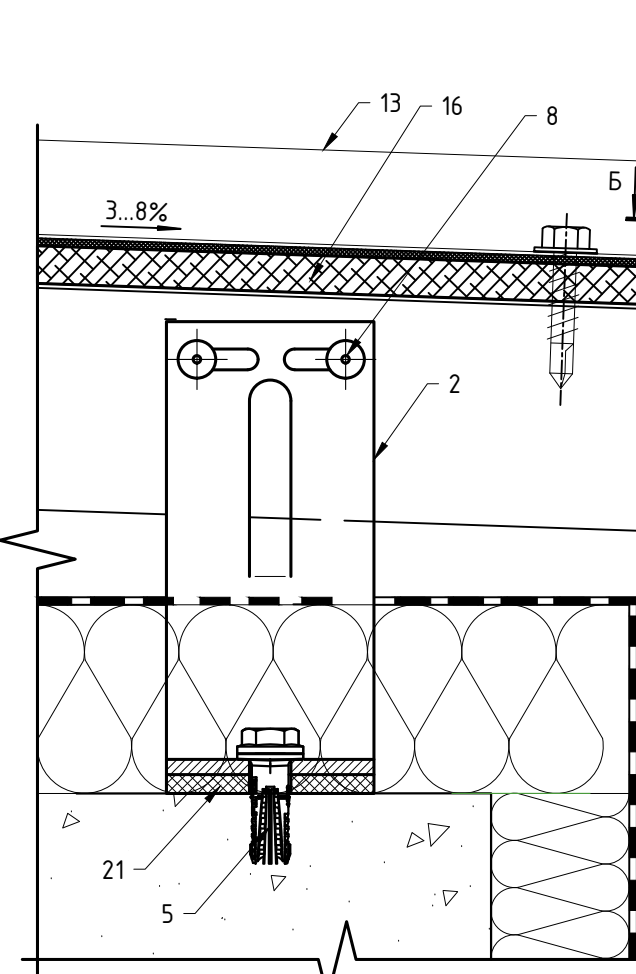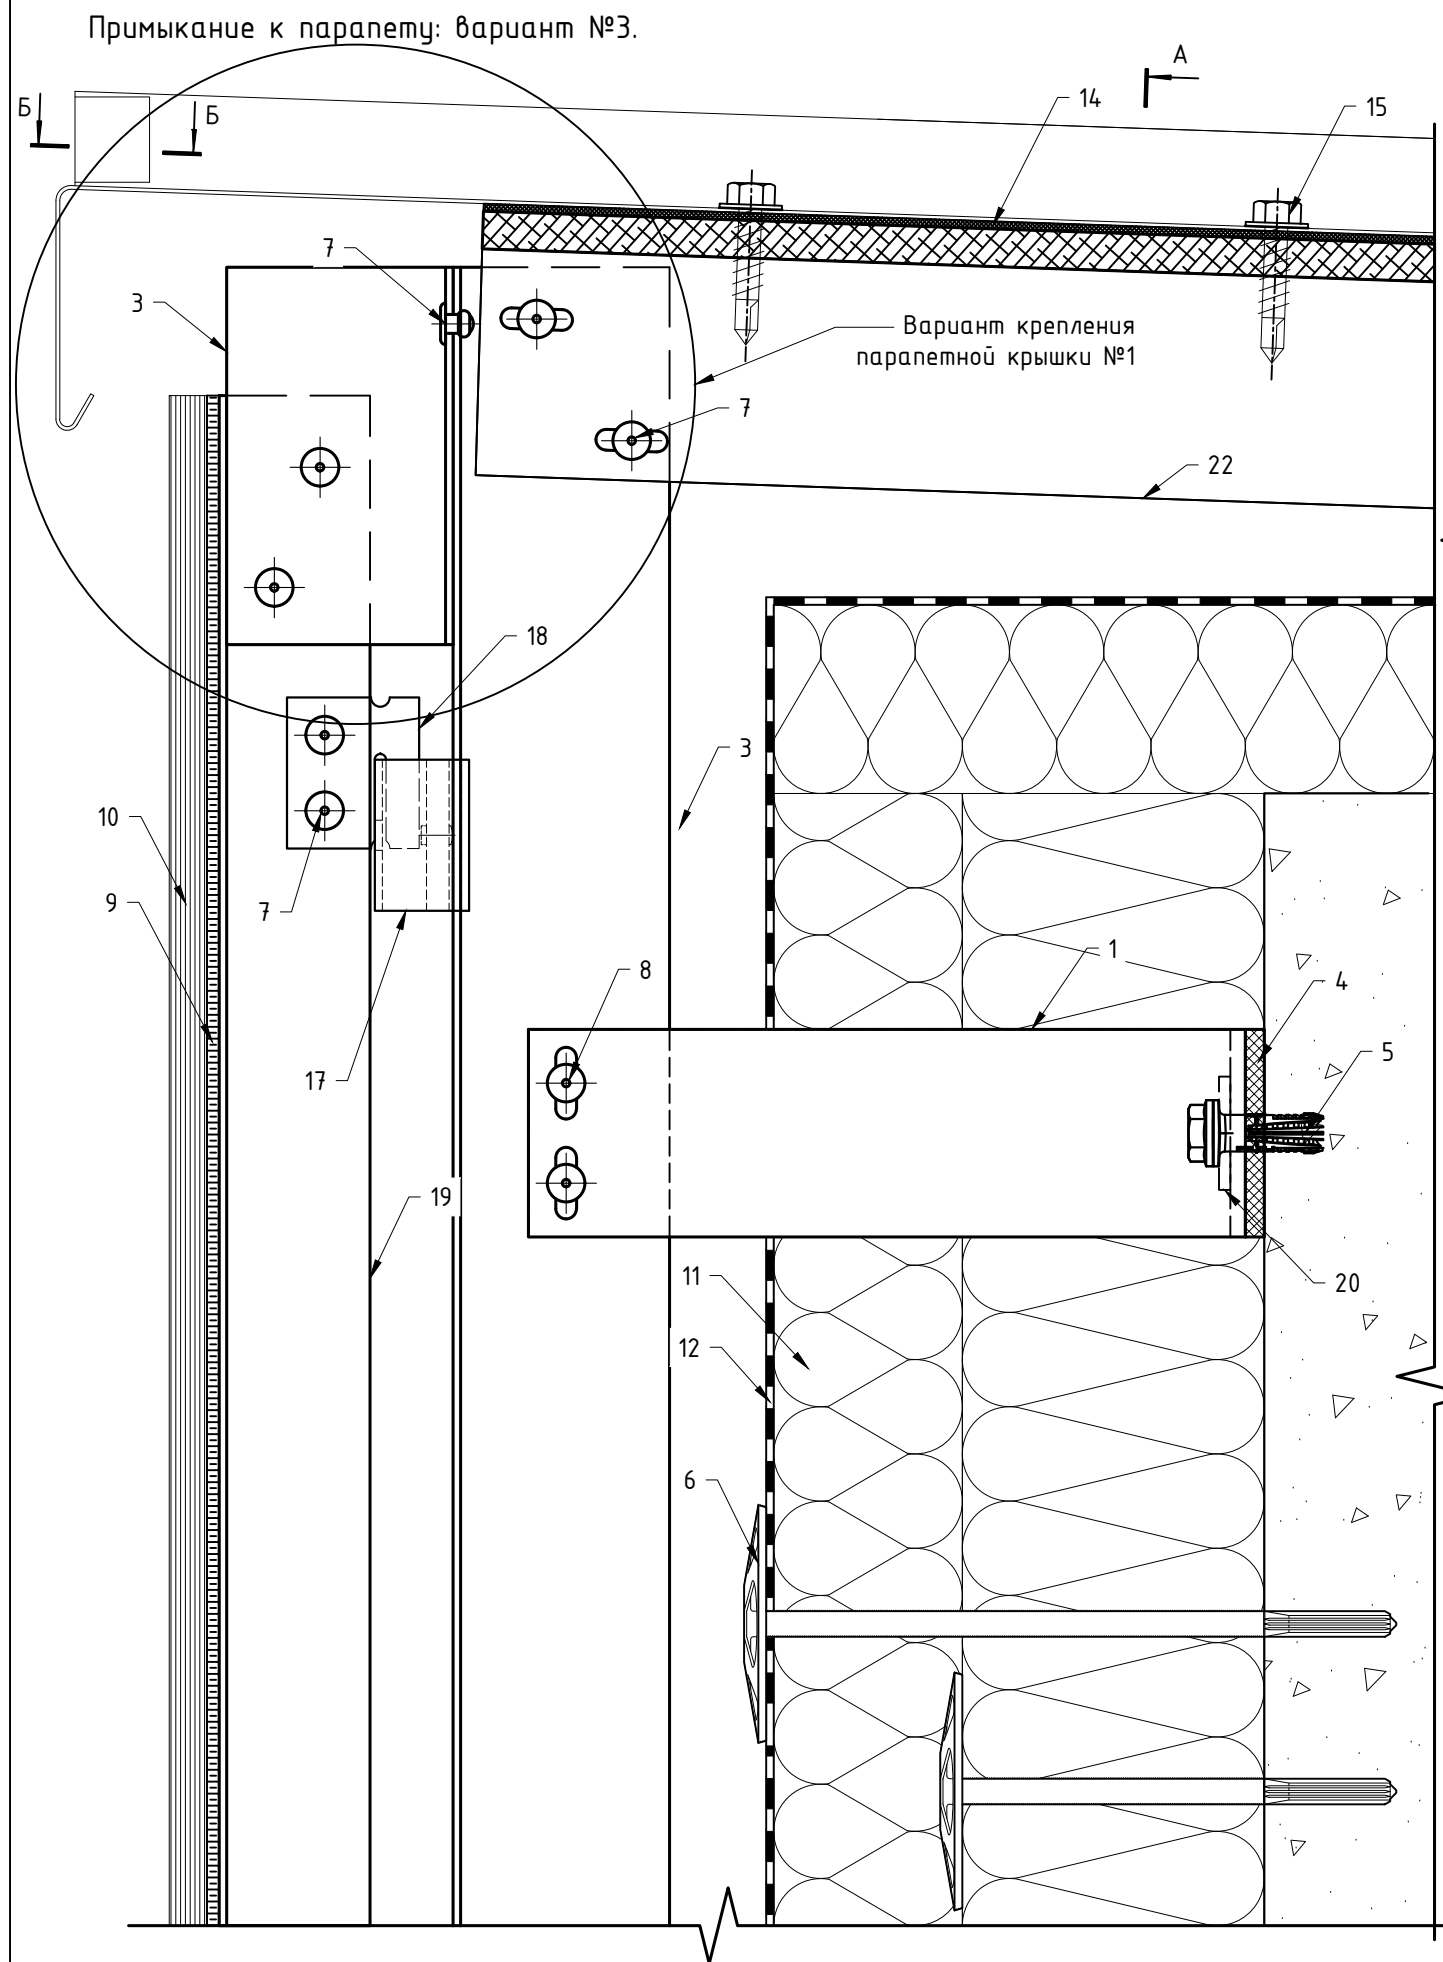


Поз.	Наименование	Артикул
1	Кронштейн MFT-RB 190 S	См. раздел №2
2	Кронштейн MFT-RB 120 S	См. раздел №2
3	Профиль MFT-RP 57x50	См. раздел №2
4	Термомост MFT-RBI S	2074415
5	Анкер фасадный	См. раздел №2
6	Анкер для крепления утеплителя	См. раздел №2
7	Заклепка вытяжная $\phi 4,8 \times 12$ A2/A2 (Al/A2)	См. раздел №2
8	Заклепка вытяжная $\phi 4,8 \times 12$ Al/A2(A2/A2), Саморез с прессшайбой и сверлом $\phi 5,5 \times 19$ A2 DIN 7504 K	См. раздел №2
9	Двусторонняя клеящая лента, клей	не входит в поставку UTECH
10	Облицовка: Rockpanel*	
11	Утеплитель	
12	Паропроницаемая гидроизоляция из НГ материала	устанавливается, если применимо
13	Крышка парапетная, оц.сталь тол. $\geq 0,55$ мм	не входит в поставку UTECH
14	EPDM-резина	не входит в поставку UTECH
15	Кровельный саморез с прессшайбой (EPDM) и сверлом, шестигранная головка	не входит в поставку UTECH
16	Фанера ламинированная	не входит в поставку UTECH
17	Салазка в сборе с винтом MFT-CCF	2096951
18	Икля универсальная MFT-CCU	2096948
19	Профиль MFT-L 40x40x1.8	См. раздел №2
20	Шайба MFT-BFW 30x40x3	2074416
21	Термомост MFT-ISO S	2096768
22	Профиль MFT-T 60x82x1.8	См. раздел №2

* — данное тех.решение предназначено не для всех типов облицовки, более подробно см. п.1.8.

2. Закладная деталь устанавливается в заводских условиях. Окраска после установки закладной детали. Закладная деталь повторяет сечение парапетной крышки за исключением капельника. Места крепления закладной детали к парапетной крышке загидроизолировать.


7.10 Деформационный шов: вариант №1.

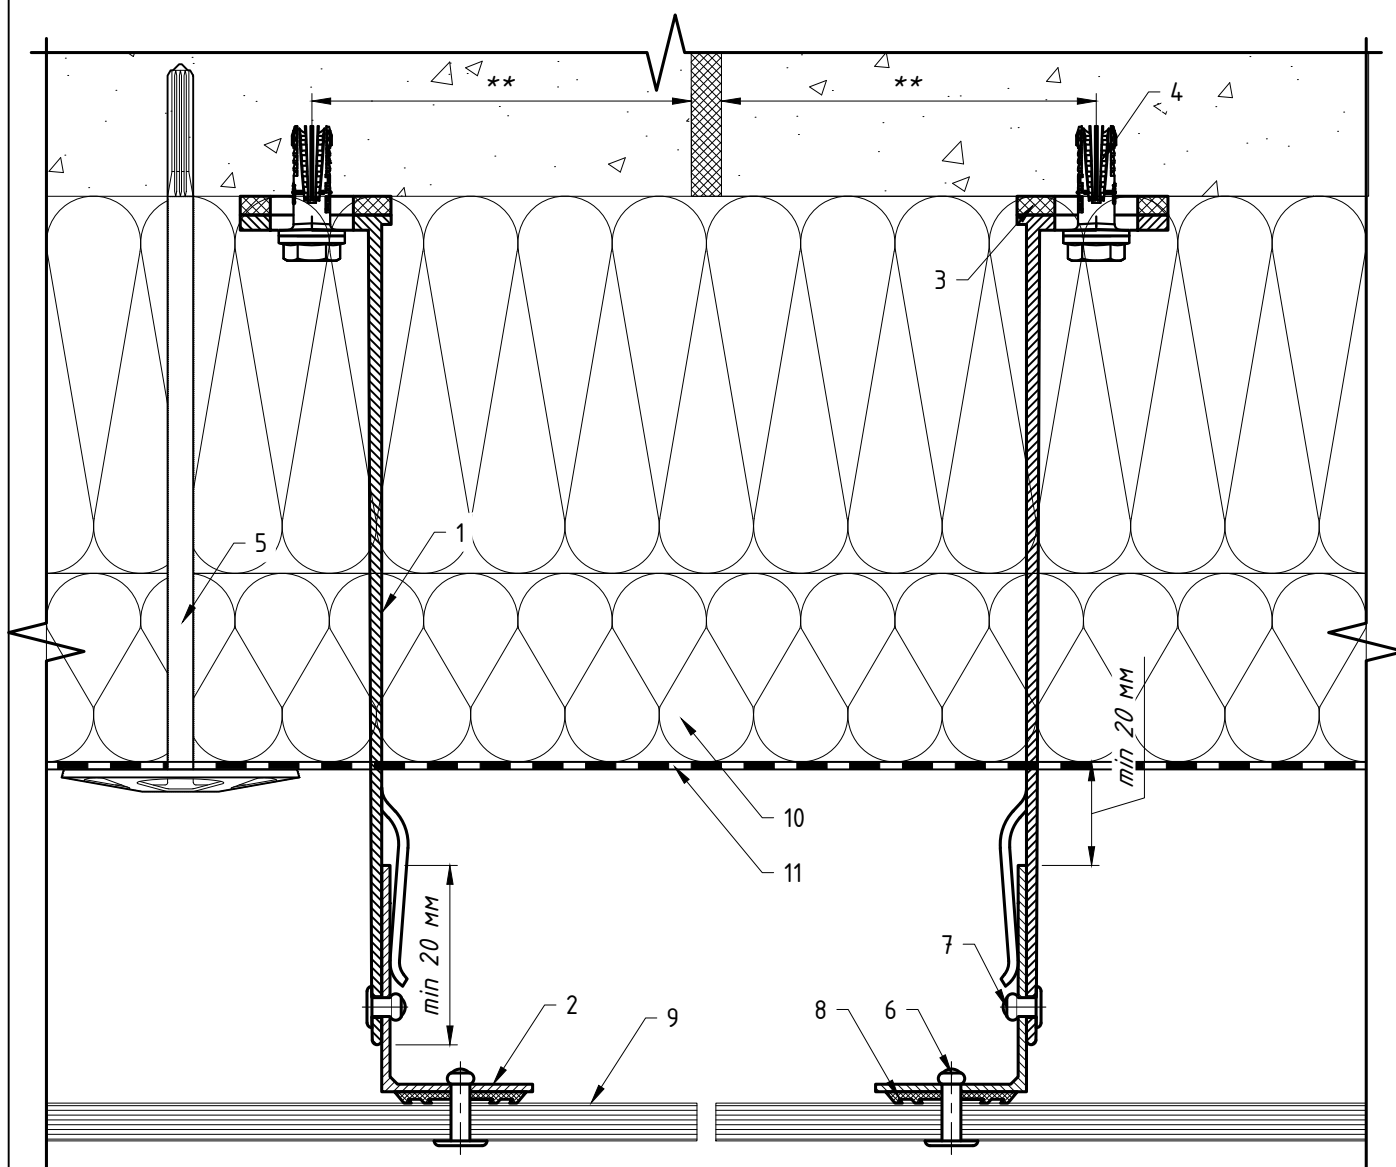

Поз.	Наименование	Артикул
1	Кронштейн MFT-MF 220 L (MFT-MF 220 LM/MFT-MF 220 M/MFT-MF 220 S)	См. раздел №2
2	Профиль MFT-L 60x38x1.8	См. раздел №2
3	Термомост MFT-ISO L (MFT-ISO LM/MFT-ISO M/MFT-ISO S)	См. раздел №2
4	Анкер фасадный	См. раздел №2
5	Анкер для крепления утеплителя	См. раздел №2
6	Заклепка вытяжная с увеличенным бортиком $\Phi 4.8 \times 21$ K14 A2/A2	2190959
7	Заклепка вытяжная $\Phi 4.8 \times 12$ A1/A2(A2/A2), Саморез с прессшайбой и сверлом $\Phi 5.5 \times 19$ A2 DIN 7504 K	См. раздел №2
8	Уплотнитель малый MFT-JS 36x0,5	2099422
9	Облицовка: Rockpanel*	
10	Утеплитель	
11	Паропроницаемая гидроизоляция из НГ материала	устанавливается, если

данное тех. решение предназначено не для всех типов облицовки, более подробно см. п.1.8.
 ** — минимальное расстояние от края стены до оси анкера принимать в соответствии с требованиями технической документации на анкер для соответствующего строительного основания.


7.10 Деформационный шов: вариант №2.

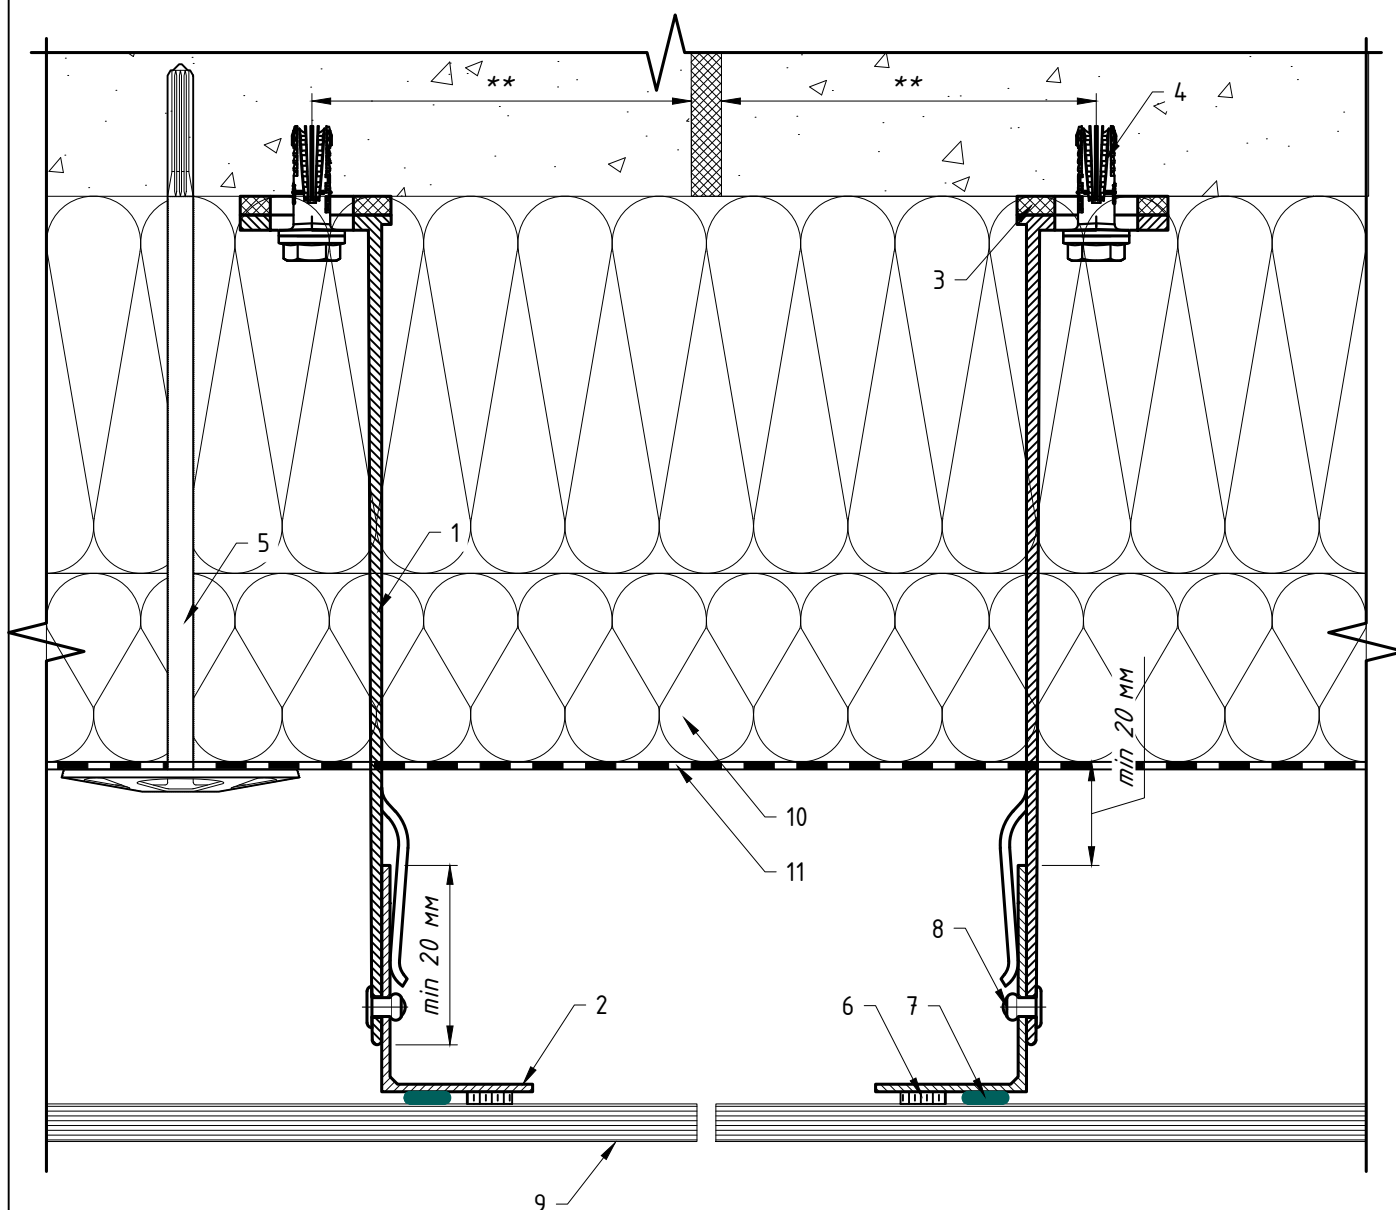

Поз.	Наименование	Артикул
1	Кронштейн MFT-MF 220 L (MFT-MF 220 LM/MFT-MF 220 M/MFT-MF 220 S)	См. раздел №2
2	Профиль MFT-L 60x38x1.8	См. раздел №2
3	Термомост MFT-ISO L (MFT-ISO LM/MFT-ISO M/MFT-ISO S)	См. раздел №2
4	Анкер фасадный	См. раздел №2
5	Анкер для крепления утеплителя	См. раздел №2
6	Двусторонняя клеящая лента	не входит в поставку UTECH
7	Клей	не входит в поставку UTECH
8	Заклепка вытяжная $\phi 4.8 \times 12$ A1/A2(A2/A2), Саморез с прессшайбой и сверлом $\phi 5.5 \times 19$ A2 DIN 7504 K	См. раздел №2
9	Облицовка: Rockpanel*	
10	Утеплитель	
11	Паропроницаемая гидроизоляция из ПГ-материала	устанавливается, если применимо

** — минимальное расстояние от края стены до оси анкера принимать в соответствии с требованиями технической документации на анкер для соответствующего строительного основания.


7.10 Деформационный шов: вариант №3.

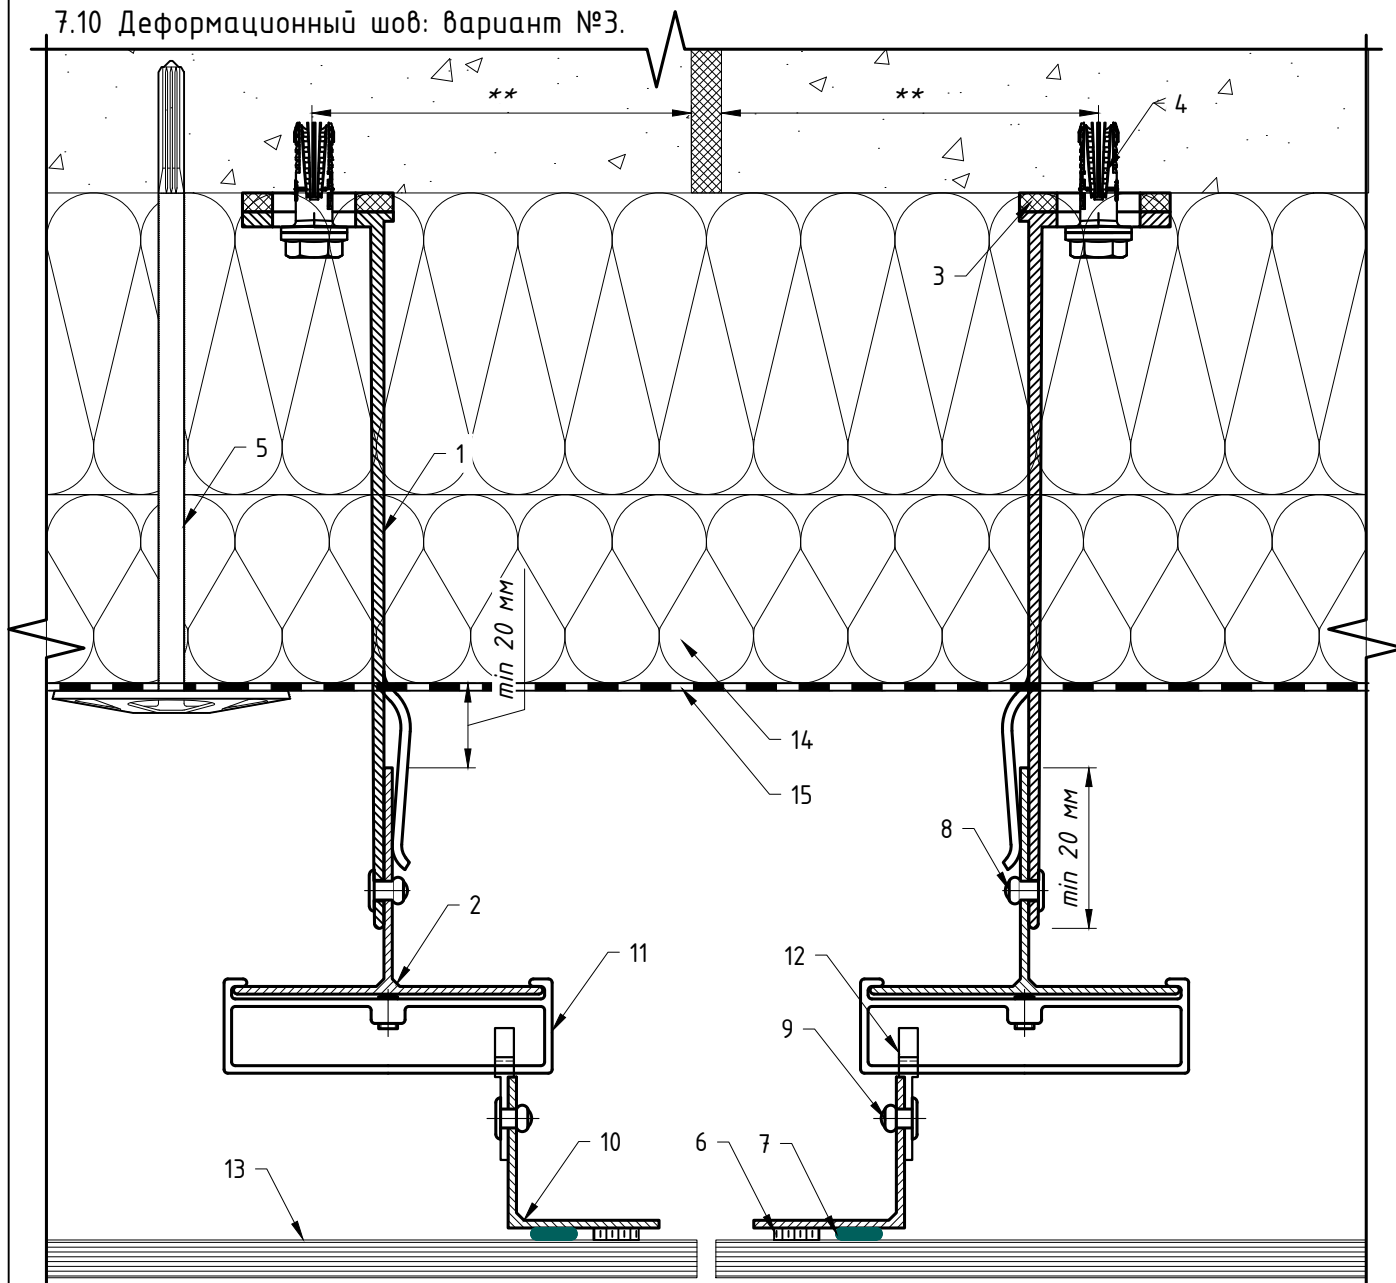

Поз.	Наименование	Артикул
1	Кронштейн MFT-MF 190 L (MFT-MF 190 LM/MFT-MF 190 M/MFT-MF 190 S)	См. раздел №2
2	Профиль MFT-T 60x82x1.8	См. раздел №2
3	Термомост MFT-ISO L (MFT-ISO LM/MFT-ISO M/MFT-ISO S)	См. раздел №2
4	Анкер фасадный	См. раздел №2
5	Анкер для крепления утеплителя	См. раздел №2
6	Двусторонняя клеящая лента	не входит в поставку UTECH
7	Клей	не входит в поставку UTECH
8	Закlepка вытяжная $\Phi 4.8 \times 12$ A1/A2(A2/A2), Саморез с прессшайбой и сверлом $\Phi 5.5 \times 19$ A2 DIN 7504 K	См. раздел №2
9	Закlepка вытяжная $\Phi 4.8 \times 12$ A1/A2(A2/A2)	См. раздел №2
10	Профиль MFT-L 40x40x1.8	См. раздел №2
11	Салазка в сборе с винтом MFT-CCF	2096951
12	Икля универсальная MFT-CCU	2096948
13	Облицовка: Rockpanel*	
14	Утеплитель	
15	Паропроницаемая гидроизоляция из ПГ-материала	устанавливается, если применимо, более подробно см. п.1.8.

** — минимальное расстояние от края стены до оси анкера принимать в соответствии с требованиями технической документации на анкер для соответствующего строительного основания.


Деформационный шов: вариант №1.

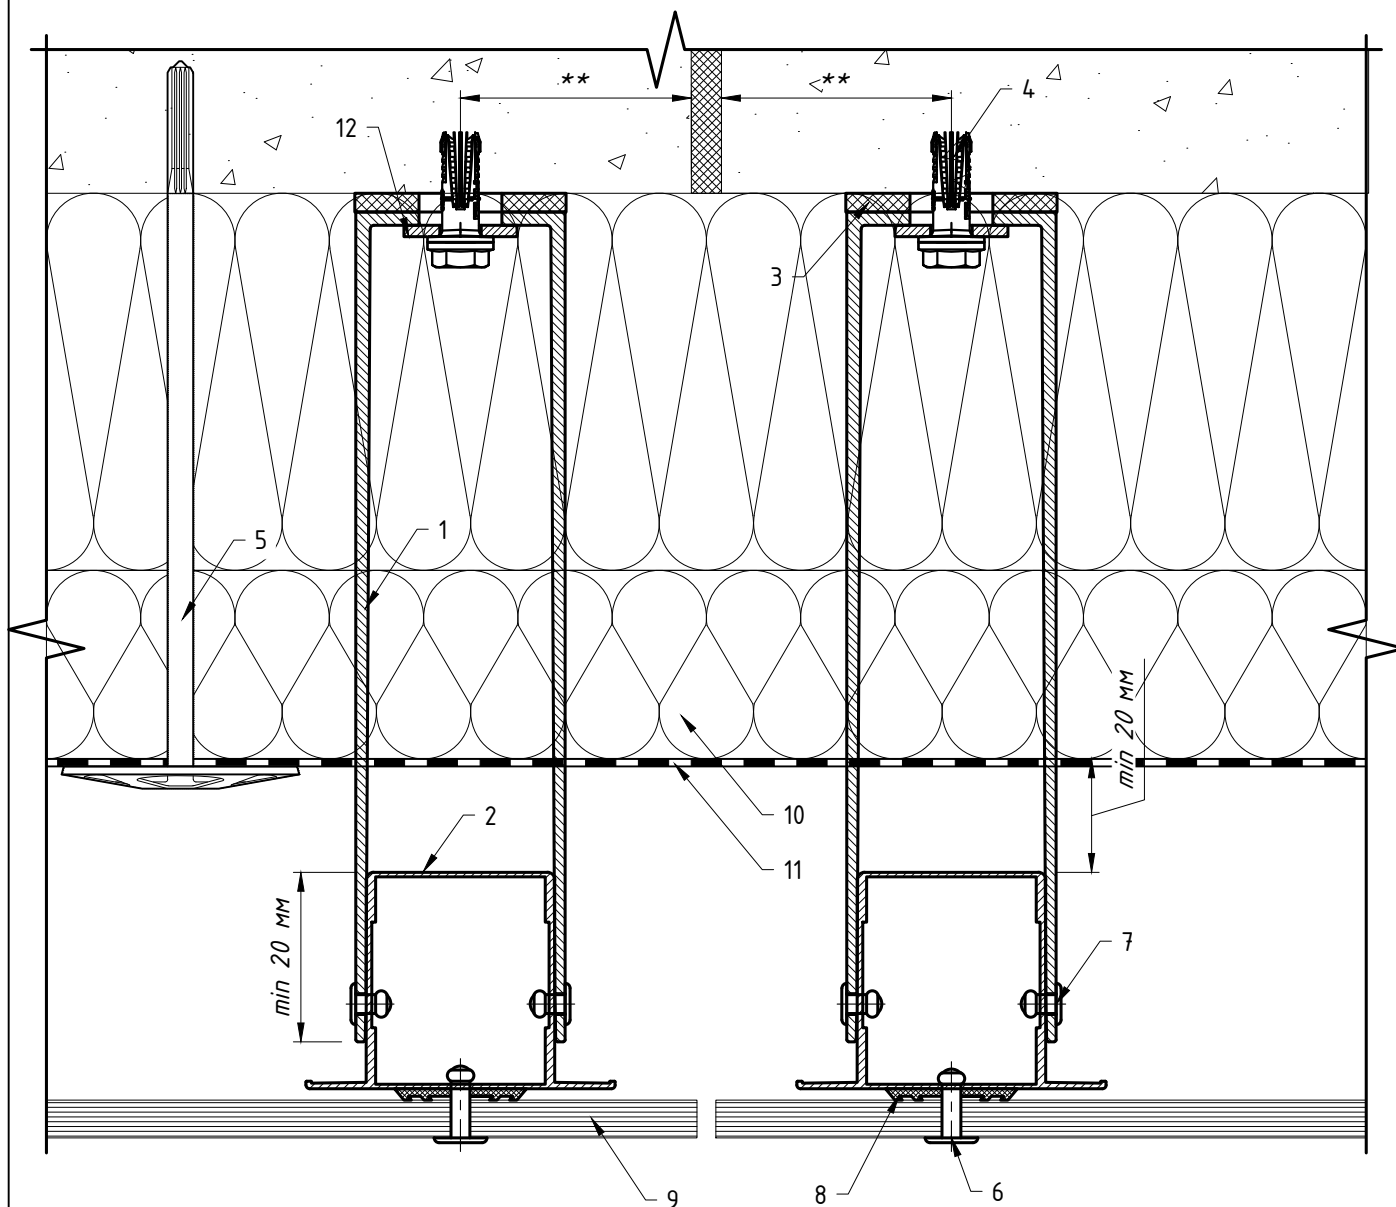

Поз.	Наименование	Артикул
1	Кронштейн MFT-RB 220 L (MFT-RB 220 M/MFT-RB 220 S)	См. раздел №2
2	Профиль MFT-RP 57x50	См. раздел №2
3	Термомост MFT-RBI L (MFT-RBI M/MFT-RBI S)	См. раздел №2
4	Анкер фасадный	См. раздел №2
5	Анкер для крепления утеплителя	См. раздел №2
6	Заклепка вытяжная с увеличенным бортиком $\Phi 4.8 \times 21$ K14 A2/A2	2190959
7	Заклепка вытяжная $\Phi 4.8 \times 12$ Al/A2(A2/A2), Саморез с прессшайбой и сверлом $\Phi 5.5 \times 19$ A2 DIN 7504 K, Болтовое соединение M5	См. раздел №2
8	Уплотнитель малый MFT-JS 36x0,5	2099422
9	Облицовка: Rockpanel*	
10	Утеплитель	
11	Паропроницаемая гидроизоляция из НГ материала	устанавливается, если применимо
12	Шайба MFT-BFW* 30x40x3	2074416

*** — минимальное расстояние от края стены до оси анкера принимать в соответствии с требованиями технической документации на анкер для соответствующего строительного основания.


Деформационный шов: вариант №2.

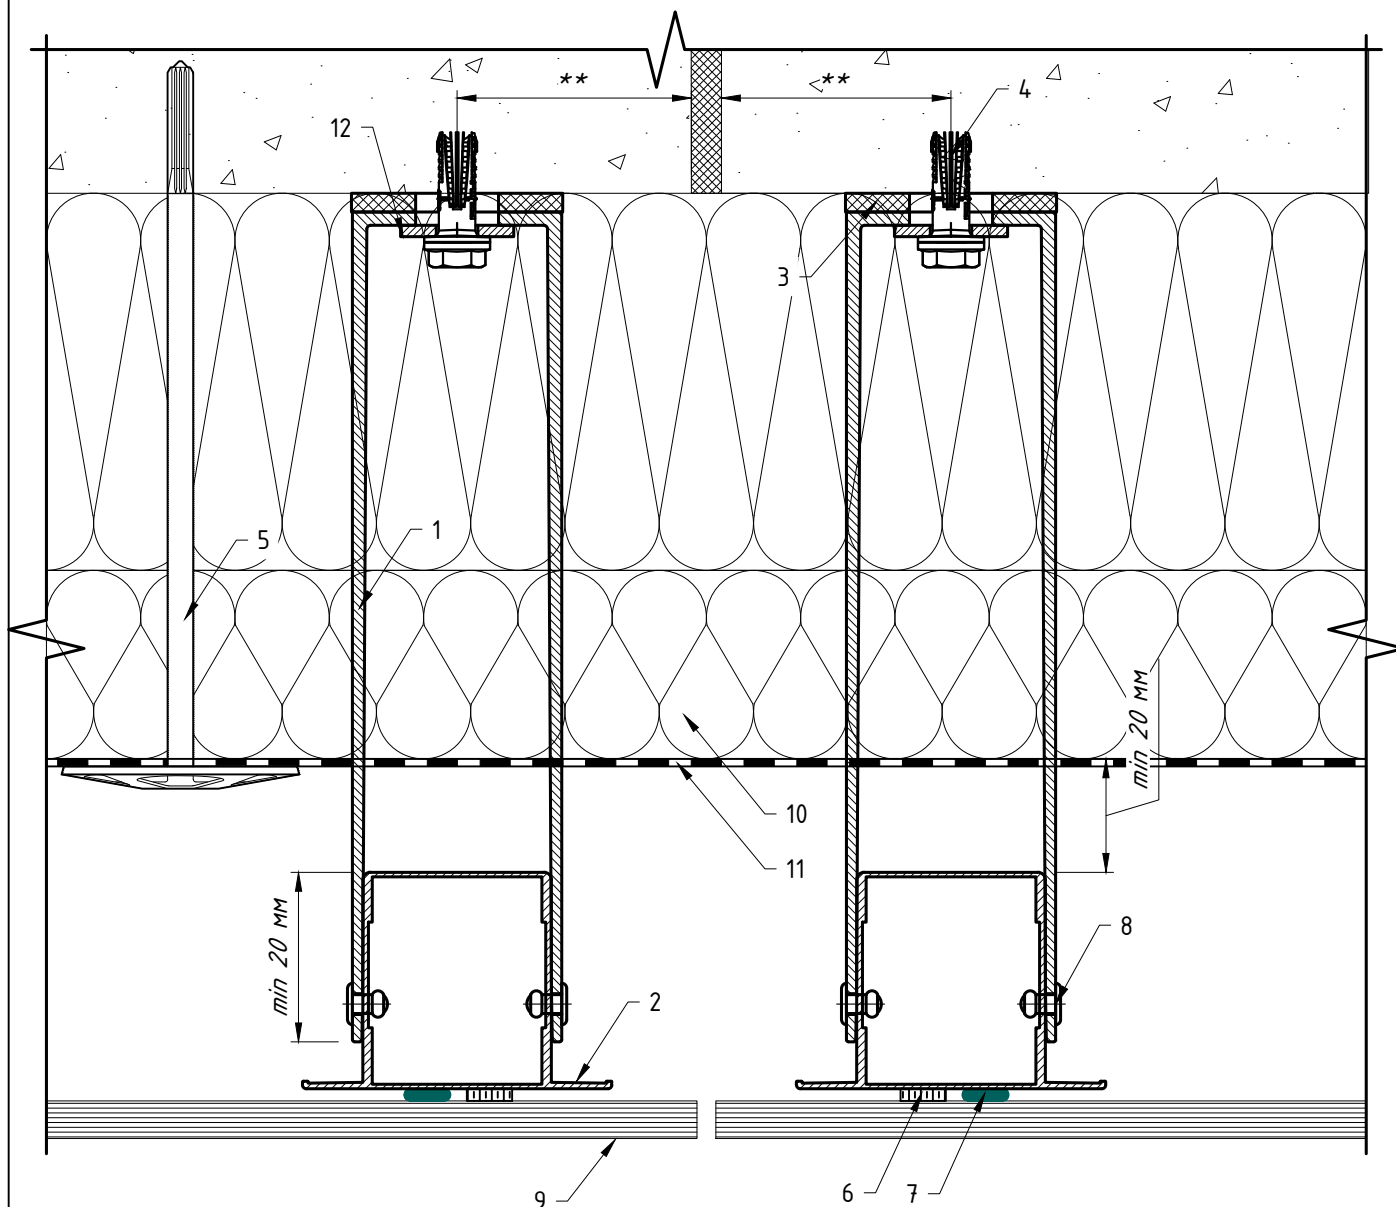

Поз.	Наименование	Артикул
1	Кронштейн MFT-RB 220 L (MFT-RB 220 M/MFT-RB 220 S)	См. раздел №2
2	Профиль MFT-RP 57x50	См. раздел №2
3	Термомост MFT-RBI L (MFT-RBI M/MFT-RBI S)	См. раздел №2
4	Анкер фасадный	См. раздел №2
5	Анкер для крепления утеплителя	См. раздел №2
6	Двусторонняя клеящая лента	не входит в поставку UTECH
7	Клей	не входит в поставку UTECH
8	Заклепка вытяжная $\Phi 4.8 \times 12$ A1/A2(A2/A2), Саморез с прессшайбой и сверлом $\Phi 5.5 \times 19$ A2 DIN 7504 K, Болтовое соединение M5	См. раздел №2
9	Облицовка: Rockpanel*	
10	Утеплитель	
11	Паропроницаемая гидроизоляция из НГ материала	устанавливается, если применимо
12	Шайба MFT-BFW * 30x40x3	устанавливается, если применимо 2074416

** — минимальное расстояние от края стены до оси анкера принимать в соответствии с требованиями технической документации на анкер для соответствующего строительного основания.


Деформационный шов: вариант №3.

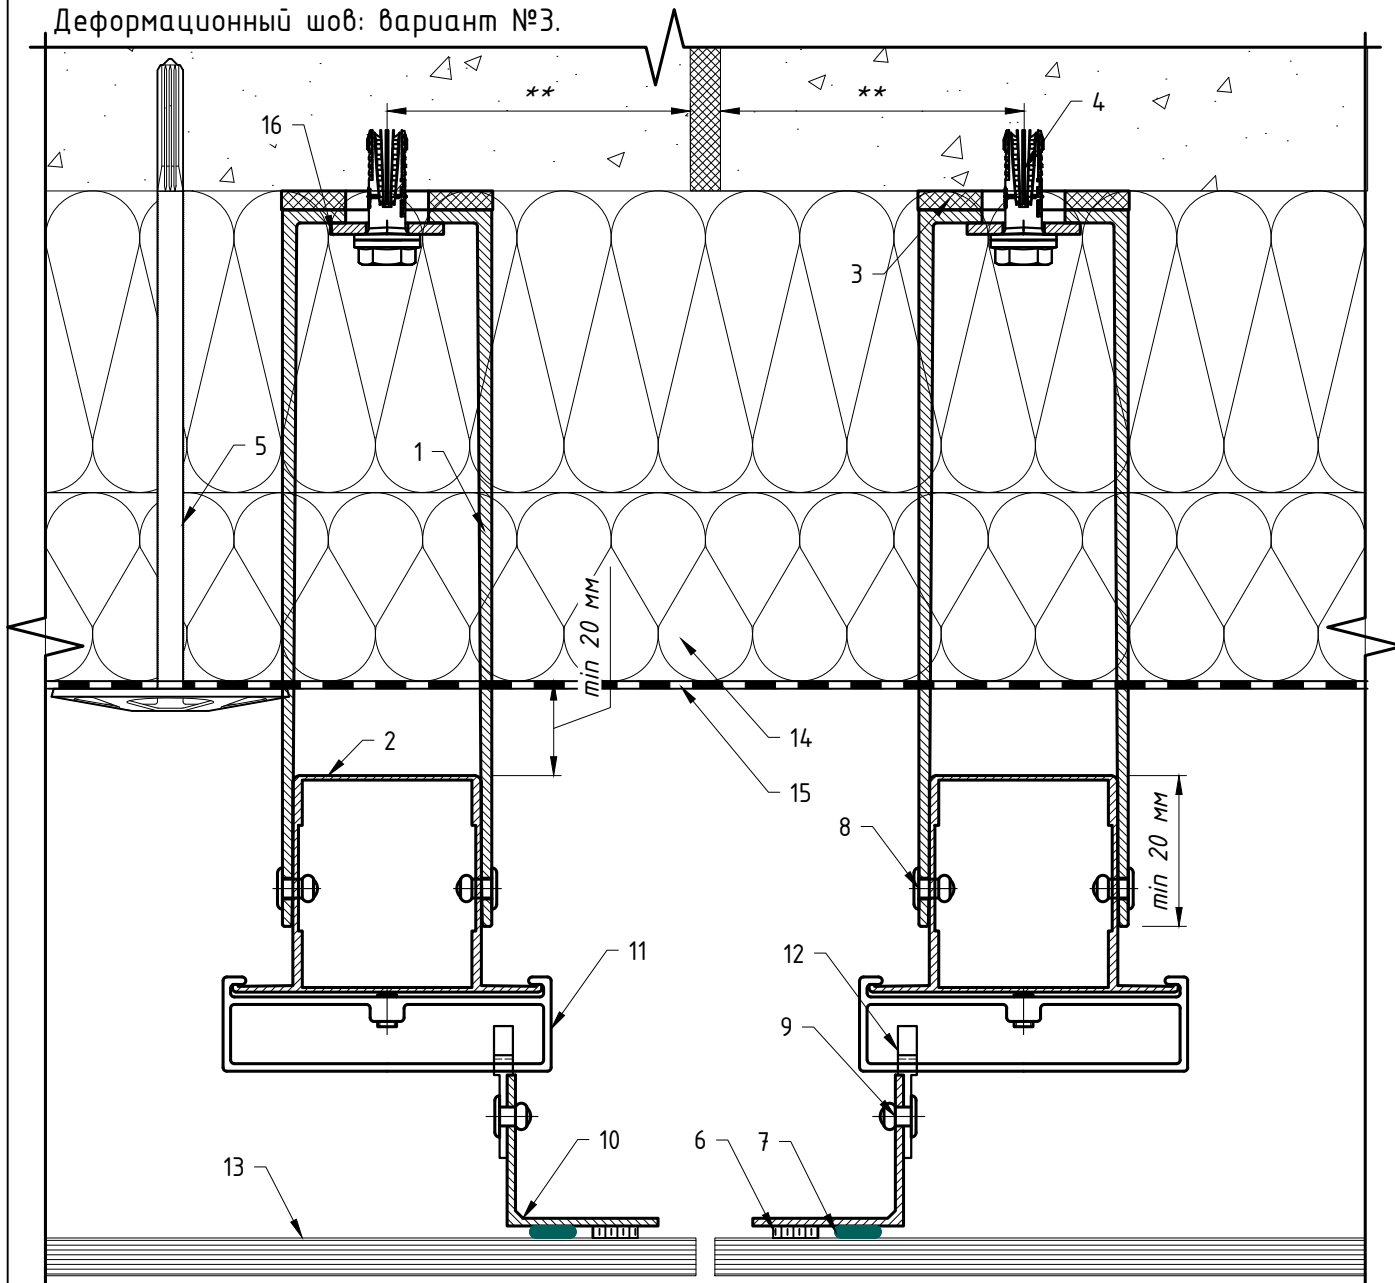


Поз.	Наименование	Артикул
1	Кронштейн MFT-RB 190 L (MFT-RB 190 M/MFT-RB 190 S)	См. раздел №2
2	Профиль MFT-RP 57x50	См. раздел №2
3	Термомост MFT-RBI L (MFT-RBI M/MFT-RBI S)	См. раздел №2
4	Анкер фасадный	См. раздел №2
5	Анкер для крепления утеплителя	См. раздел №2
6	Двусторонняя клеящая лента	не входит в поставку UTECH
7	Клей	не входит в поставку UTECH
8	Заклепка вытяжная $\Phi 4.8 \times 12$ Al/A2(A2/A2), Саморез с прессшайбой и сверлом $\Phi 5.5 \times 19$ A2 DIN 7504 K, Болтовое соединение M5	См. раздел №2
9	Заклепка вытяжная $\Phi 4.8 \times 12$ Al/A2(A2/A2)	См. раздел №2
10	Профиль MFT-L 40x40x1.8	См. раздел №2
11	Салазка в сборе с винтом MFT-CCF	2096951
12	Икля универсальная MFT-CCU	2096948
13	Облицовка: Rockpanel*	
14	Утеплитель	
15	Паропроницаемая гидроизоляция из НГ материала	устанавливается, если применимо
16	Шайба MFT-BFW 30x40x3	2074416

*** — минимальное расстояние от края стены до оси анкера принимать в соответствии с требованиями технической документации на анкер для соответствующего строительного основания.


7.11 Ввод коммуникаций.

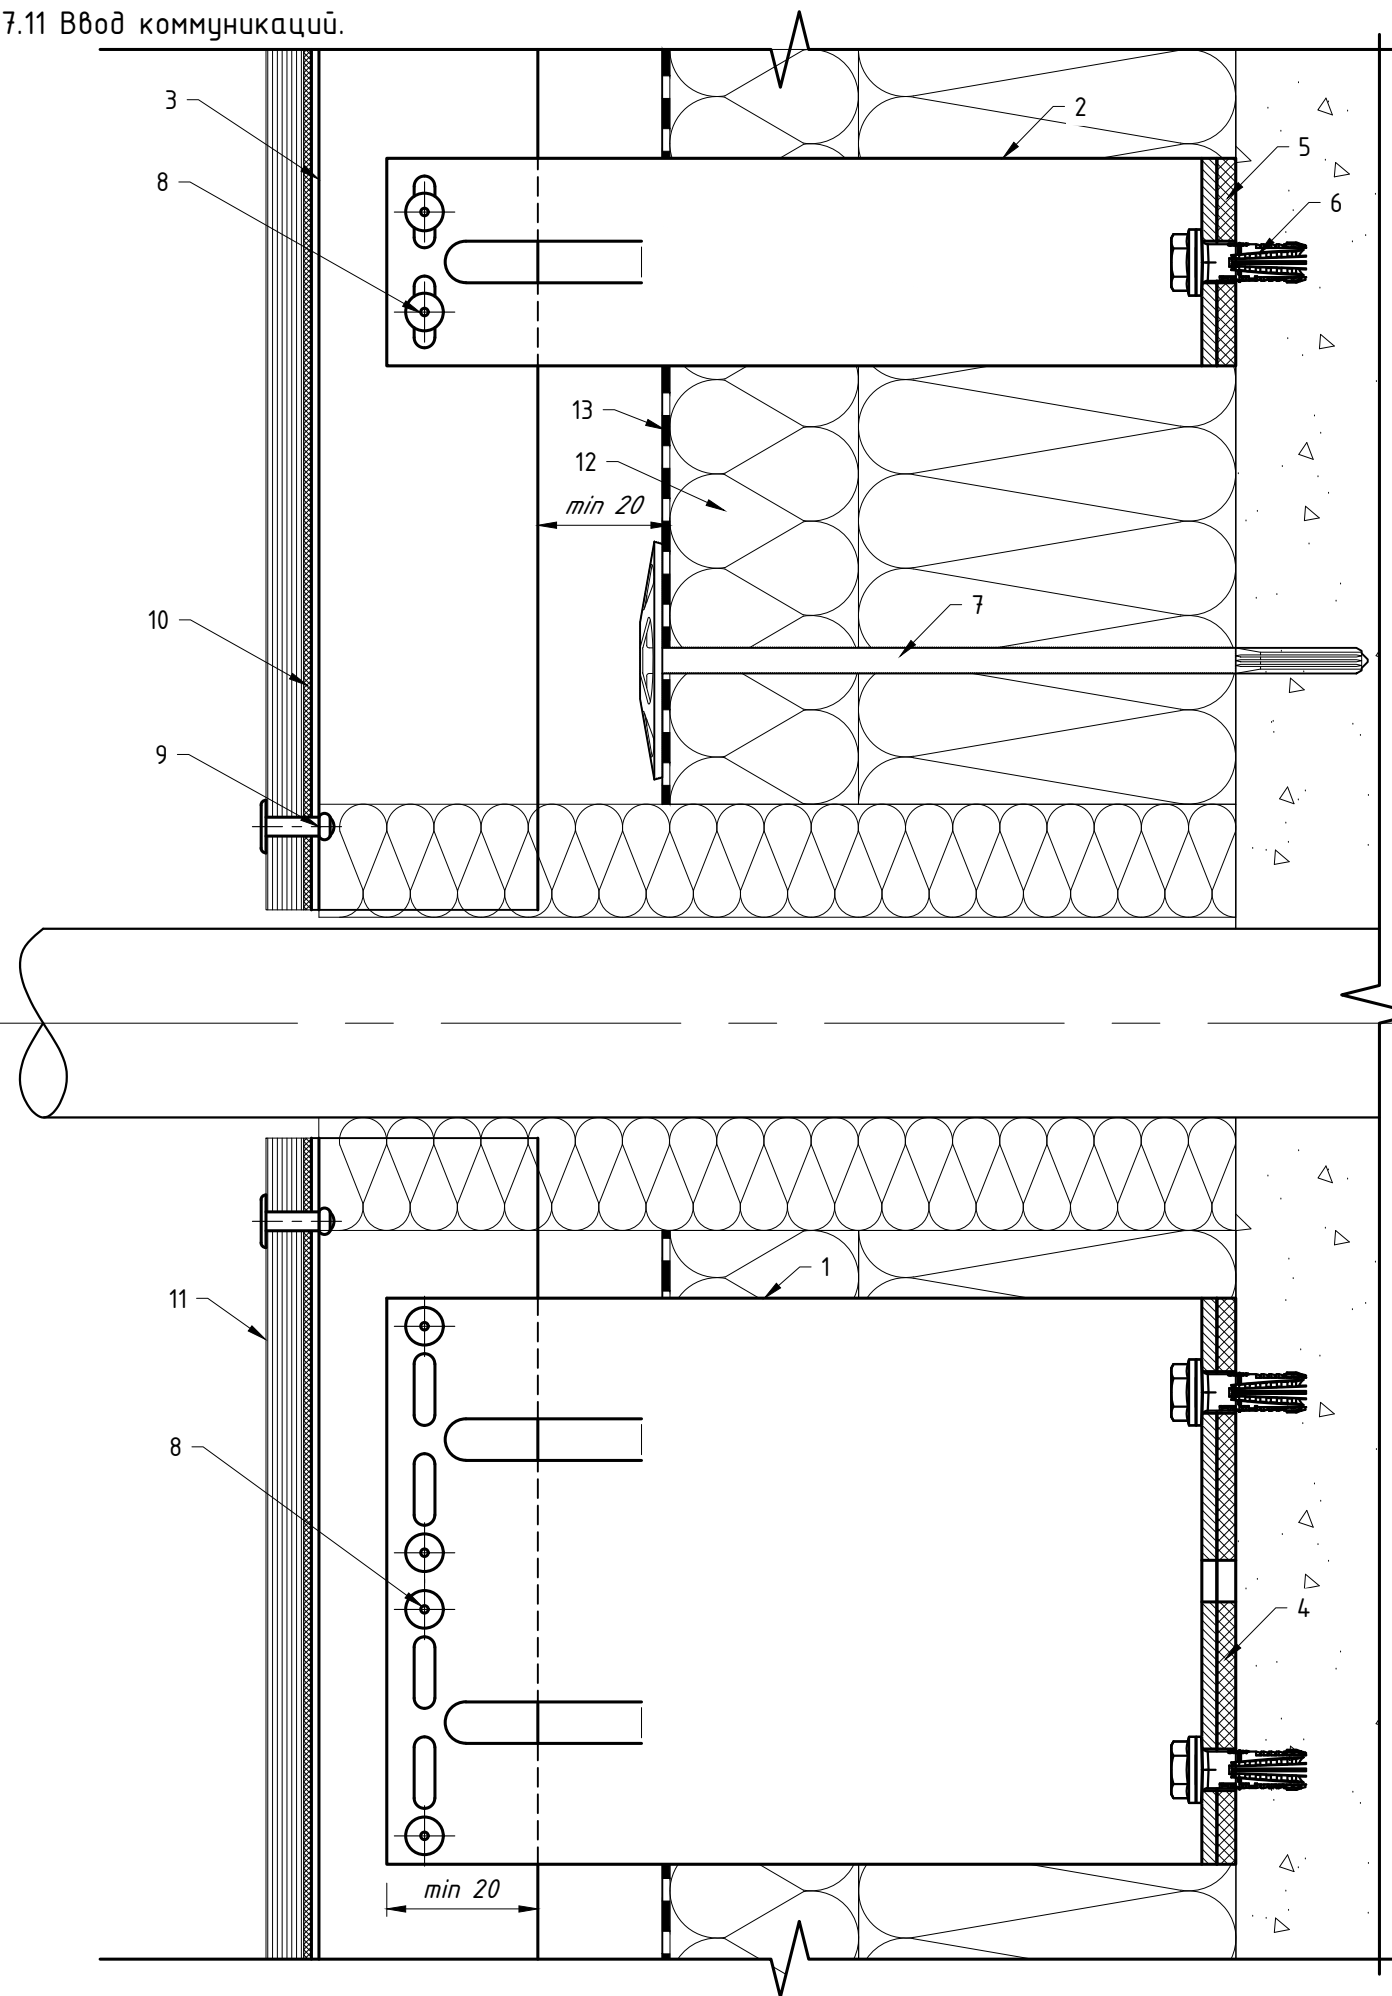

Крепление Rockpanel: вариант №2
(скрытое крепление, клей, клеящая лента, салазки и икли)

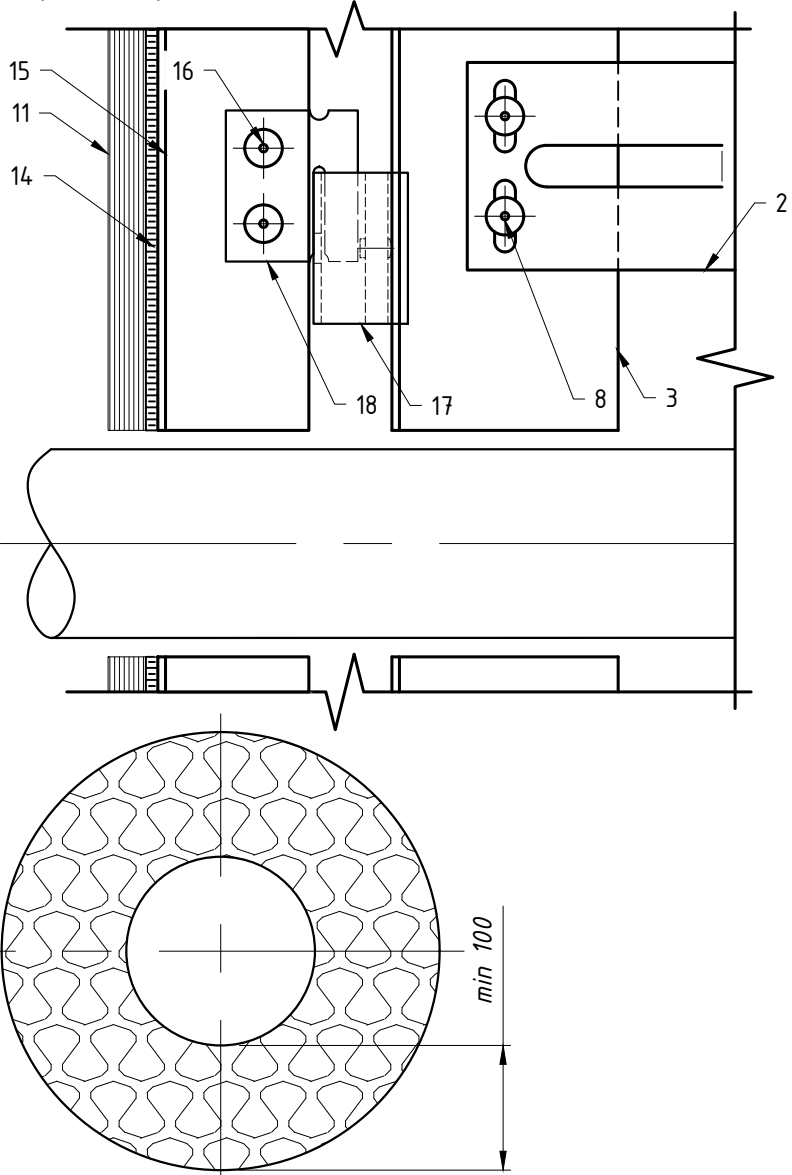


Крепление Rockpanel: вариант №3
(скрытое крепление, клей и
клеящая лента)

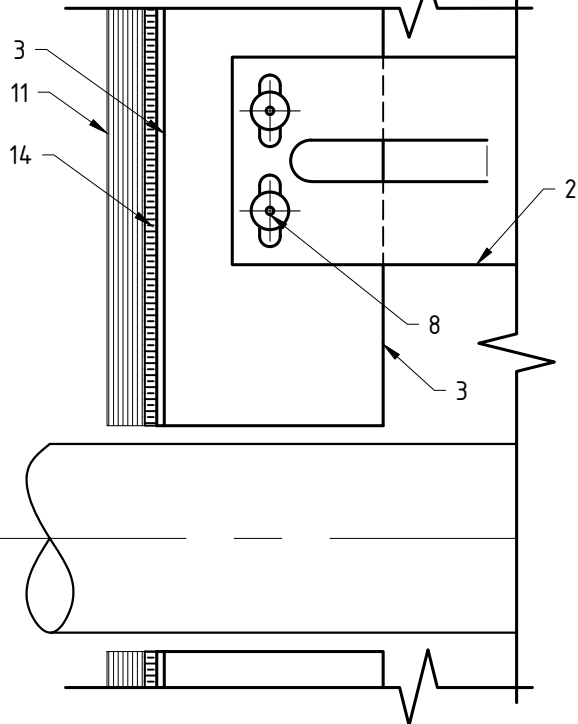


Поз.	Наименование	Артикул
1	Кронштейн MFT-MF 220 L	См. раздел №2
2	Кронштейн MFT-MF 220 S	См. раздел №2
3	Профиль MFT-T 60x82x1.8	См. раздел №2
4	Термомост MFT-ISO L	2096766
5	Термомост MFT-ISO S	2096768
6	Анкер фасадный	См. раздел №2
7	Анкер для крепления утеплителя	См. раздел №2
8	Закlepка вытяжная $\Phi 4.8 \times 12$ A1/A2(A2/A2), Саморез с прессшайбой и сверлом $\Phi 5.5 \times 19$ A2 DIN 7504 K	См. раздел №2
9	Закlepка вытяжная с увеличенным бортиком $\Phi 4.8 \times 21$ K14 A2/A2	2190959
10	Уплотнитель MFT-JS	См. раздел №2
11	Облицовка: Rockpanel*	
12	Утеплитель	
13	Паропроницаемая гидроизоляция из НГ материала	устанавливается, если применимо
14	Двусторонняя клеящая лента, клей	не входит в поставку UTECH
15	Профиль MFT-T 40x82x1.8	См. раздел №2
16	Закlepка вытяжная $\Phi 4.8 \times 12$ A1/A2(A2/A2)	См. раздел №2
17	Салазка в сборе с винтом MFT-CCF	2096951
18	Икля универсальная MFT-CCU	2096948

* данное тех. решение предназначено не для всех типов облицовки, более подробно см. п.1.8.


Ввод коммуникаций.

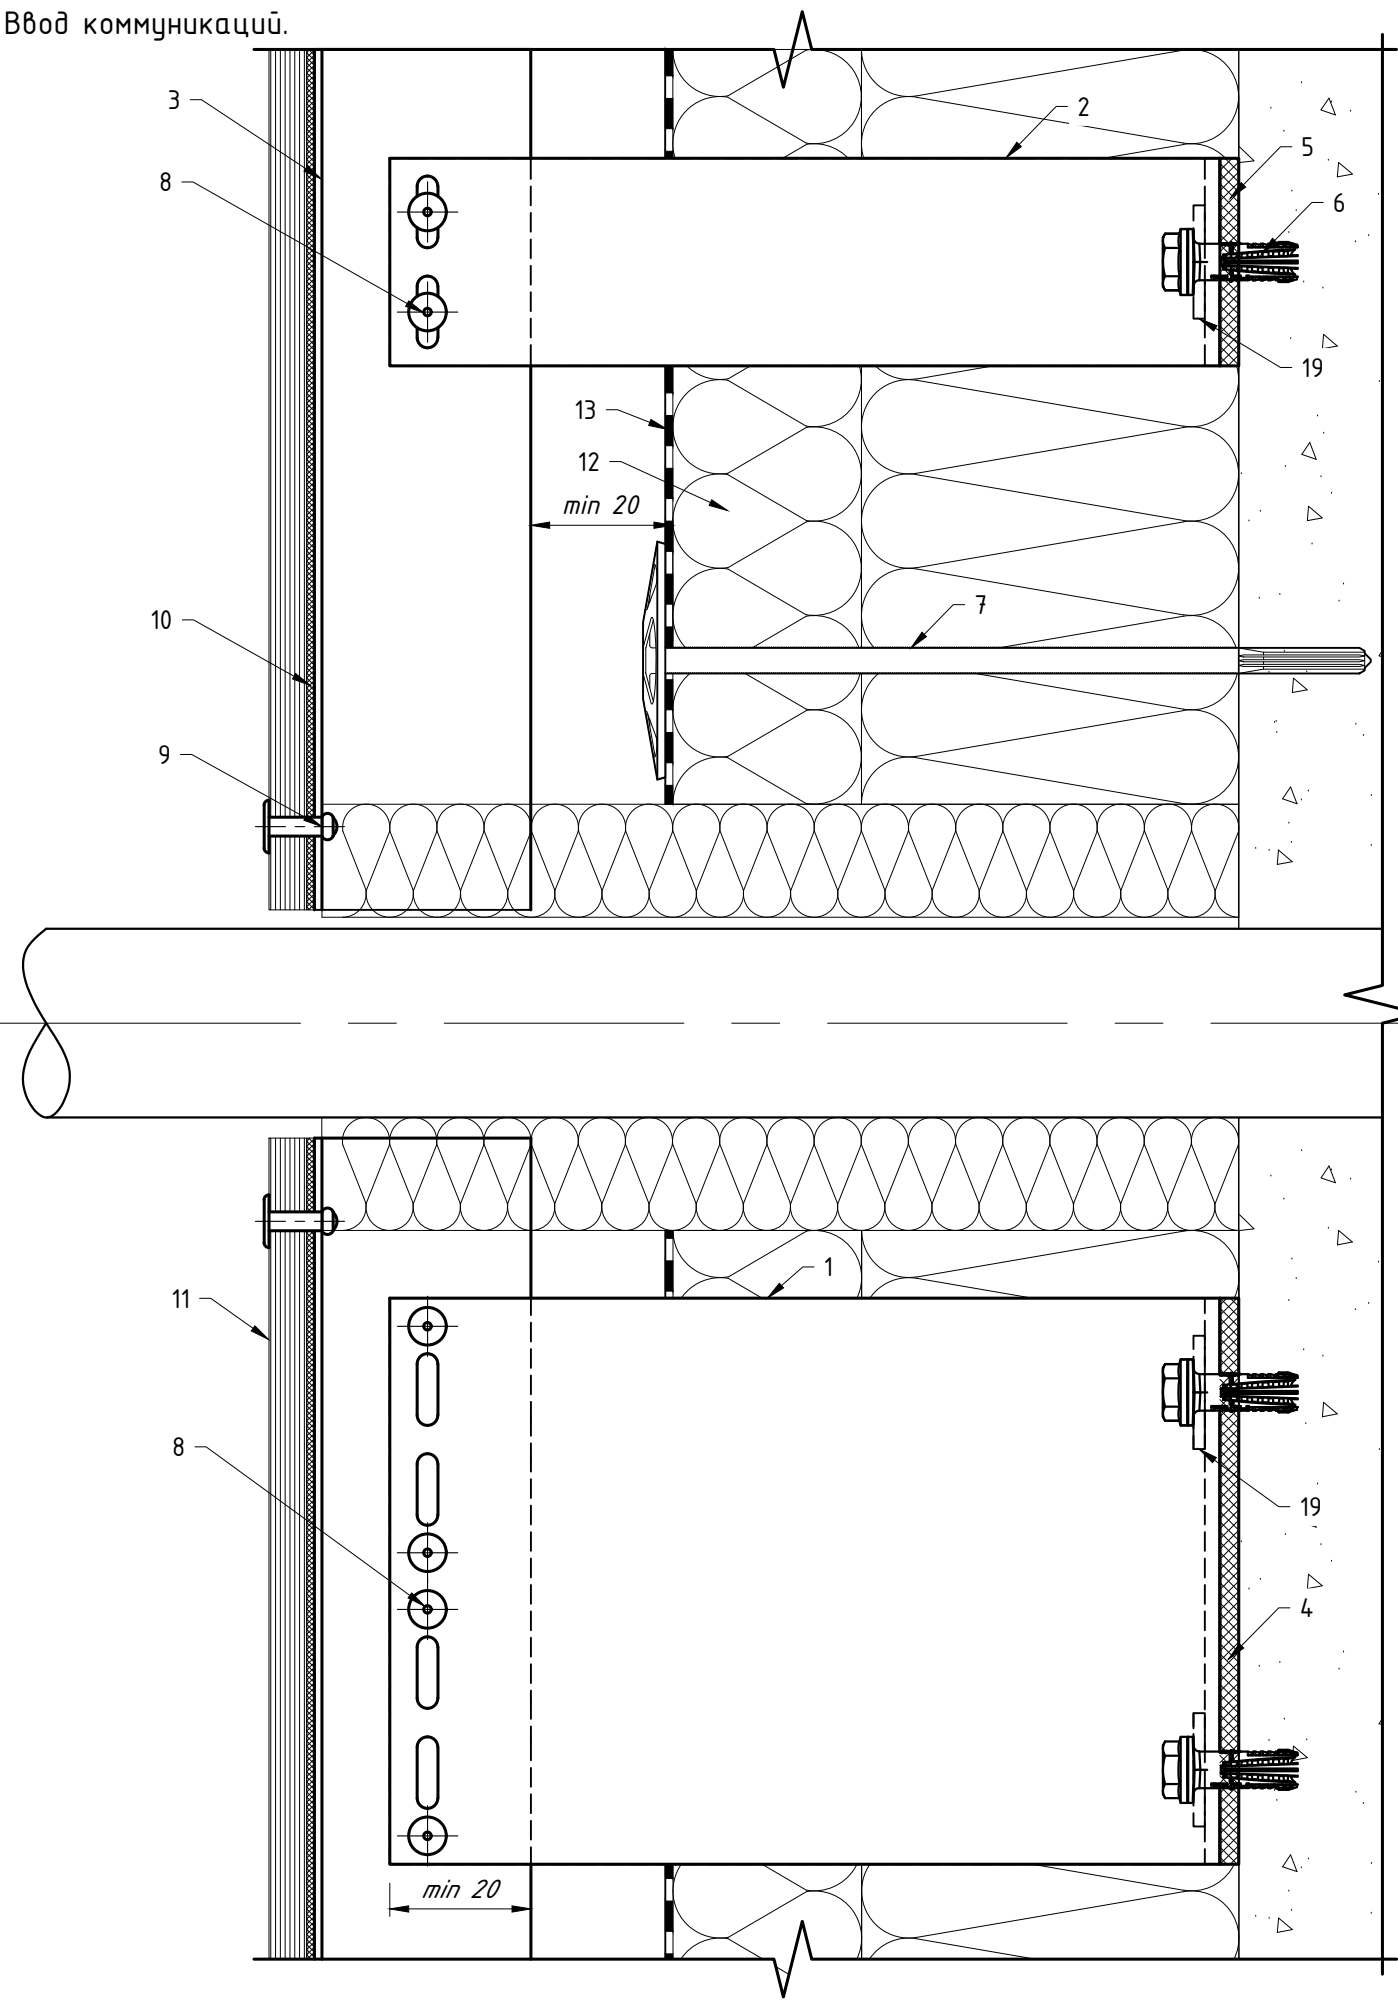

Крепление Rockpanel: вариант №2
(скрытое крепление, клей, клеящая лента, салазки и икли)

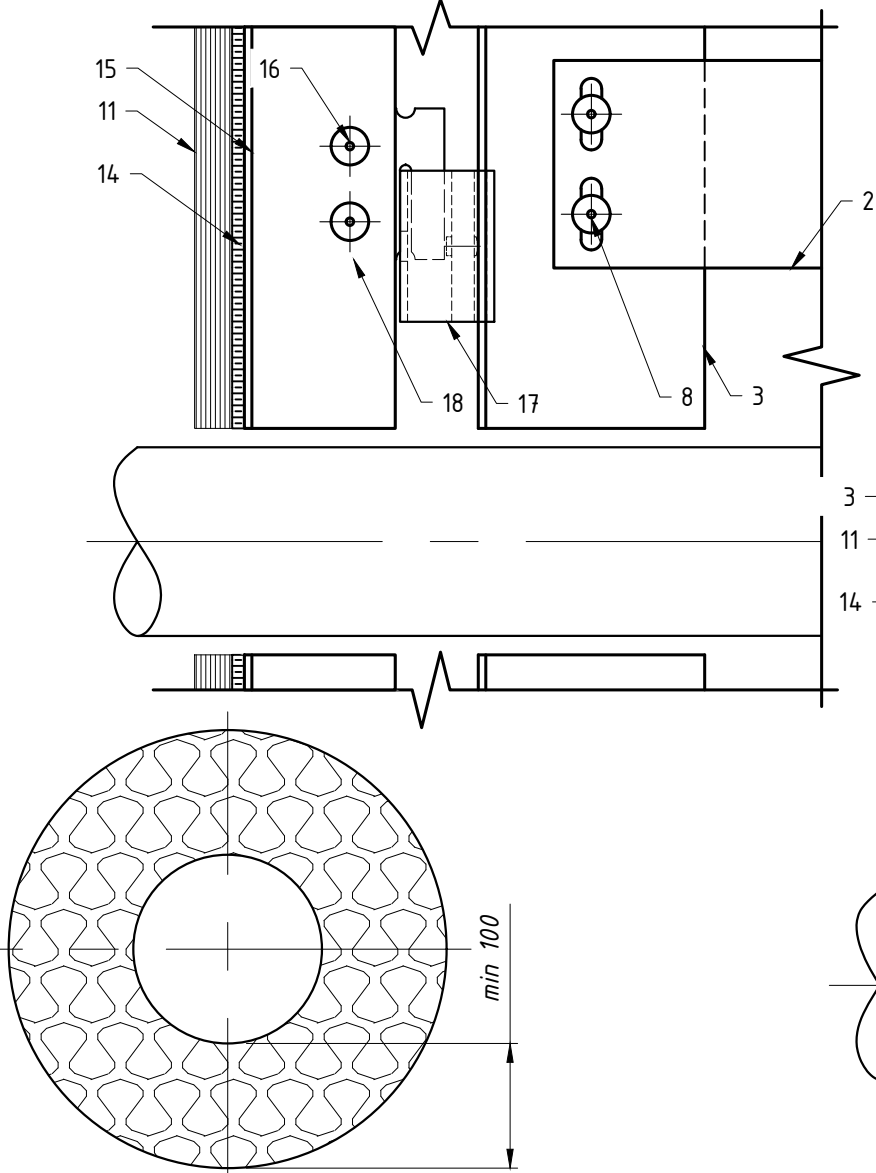


Крепление Rockpanel:
вариант №3
(скрытое крепление, клей и
клеящая лента)

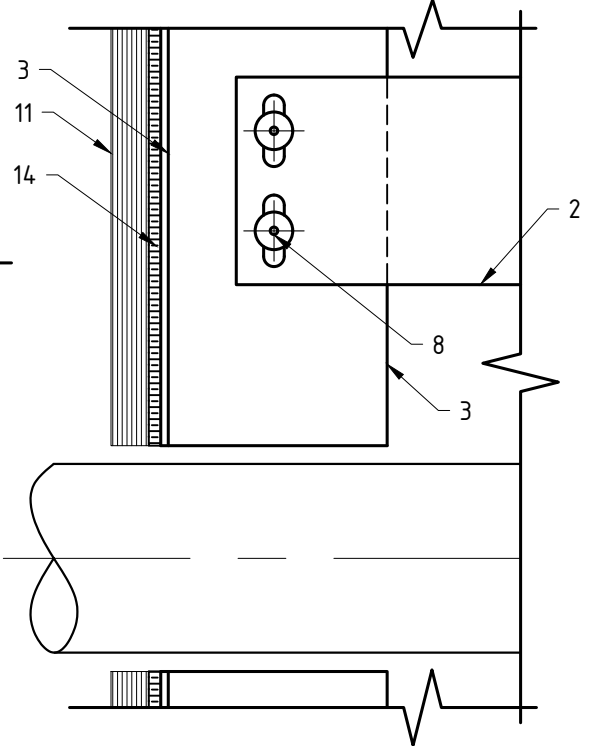


Поз.	Наименование	Артикул
1	Кронштейн MFT-RB 220 L	См. раздел №2
2	Кронштейн MFT-RB 220 S	См. раздел №2
3	Профиль MFT-RP 57x50x3	См. раздел №2
4	Термомост MFT-RBI L	2074413
5	Термомост MFT-RBI S	2074415
6	Анкер фасадный	См. раздел №2
7	Анкер для крепления утеплителя	См. раздел №2
8	Заклепка вытяжная $\Phi 4.8 \times 12$ A1/A2(A2/A2), Саморез с прессшайбой и сверлом $\Phi 5.5 \times 19$ A2 DIN 7504 K, Болтовое соединение M5	См. раздел №2
9	Заклепка вытяжная с увеличенным бортиком $\Phi 4.8 \times 21$ K14 A2/A2	2190959
10	Уплотнитель MFT-JS	См. раздел №2
11	Облицовка: Rockpanel*	
12	Утеплитель	
13	Паропроницаемая гидроизоляция из НГ материала	устанавливается, если применимо
14	Двусторонняя клеящая лента, клей	не входит в поставку UTECH
15	Профиль MFT-T 40x82x1.8	См. раздел №2
16	Заклепка вытяжная $\Phi 4.8 \times 12$ A1/A2(A2/A2)	См. раздел №2
17	Салазка в сборе с винтом MFT-CCF	2096951
18	Икля универсальная MFT-CCU	2096948
19	Шайба MFT-BFW 30x40x3	2074416

* данное тех. решение предназначено не для всех типов облицовки, более подробно см. п.1.8.

7.12 Организация перепада плоскостей облицовки: вариант №1.

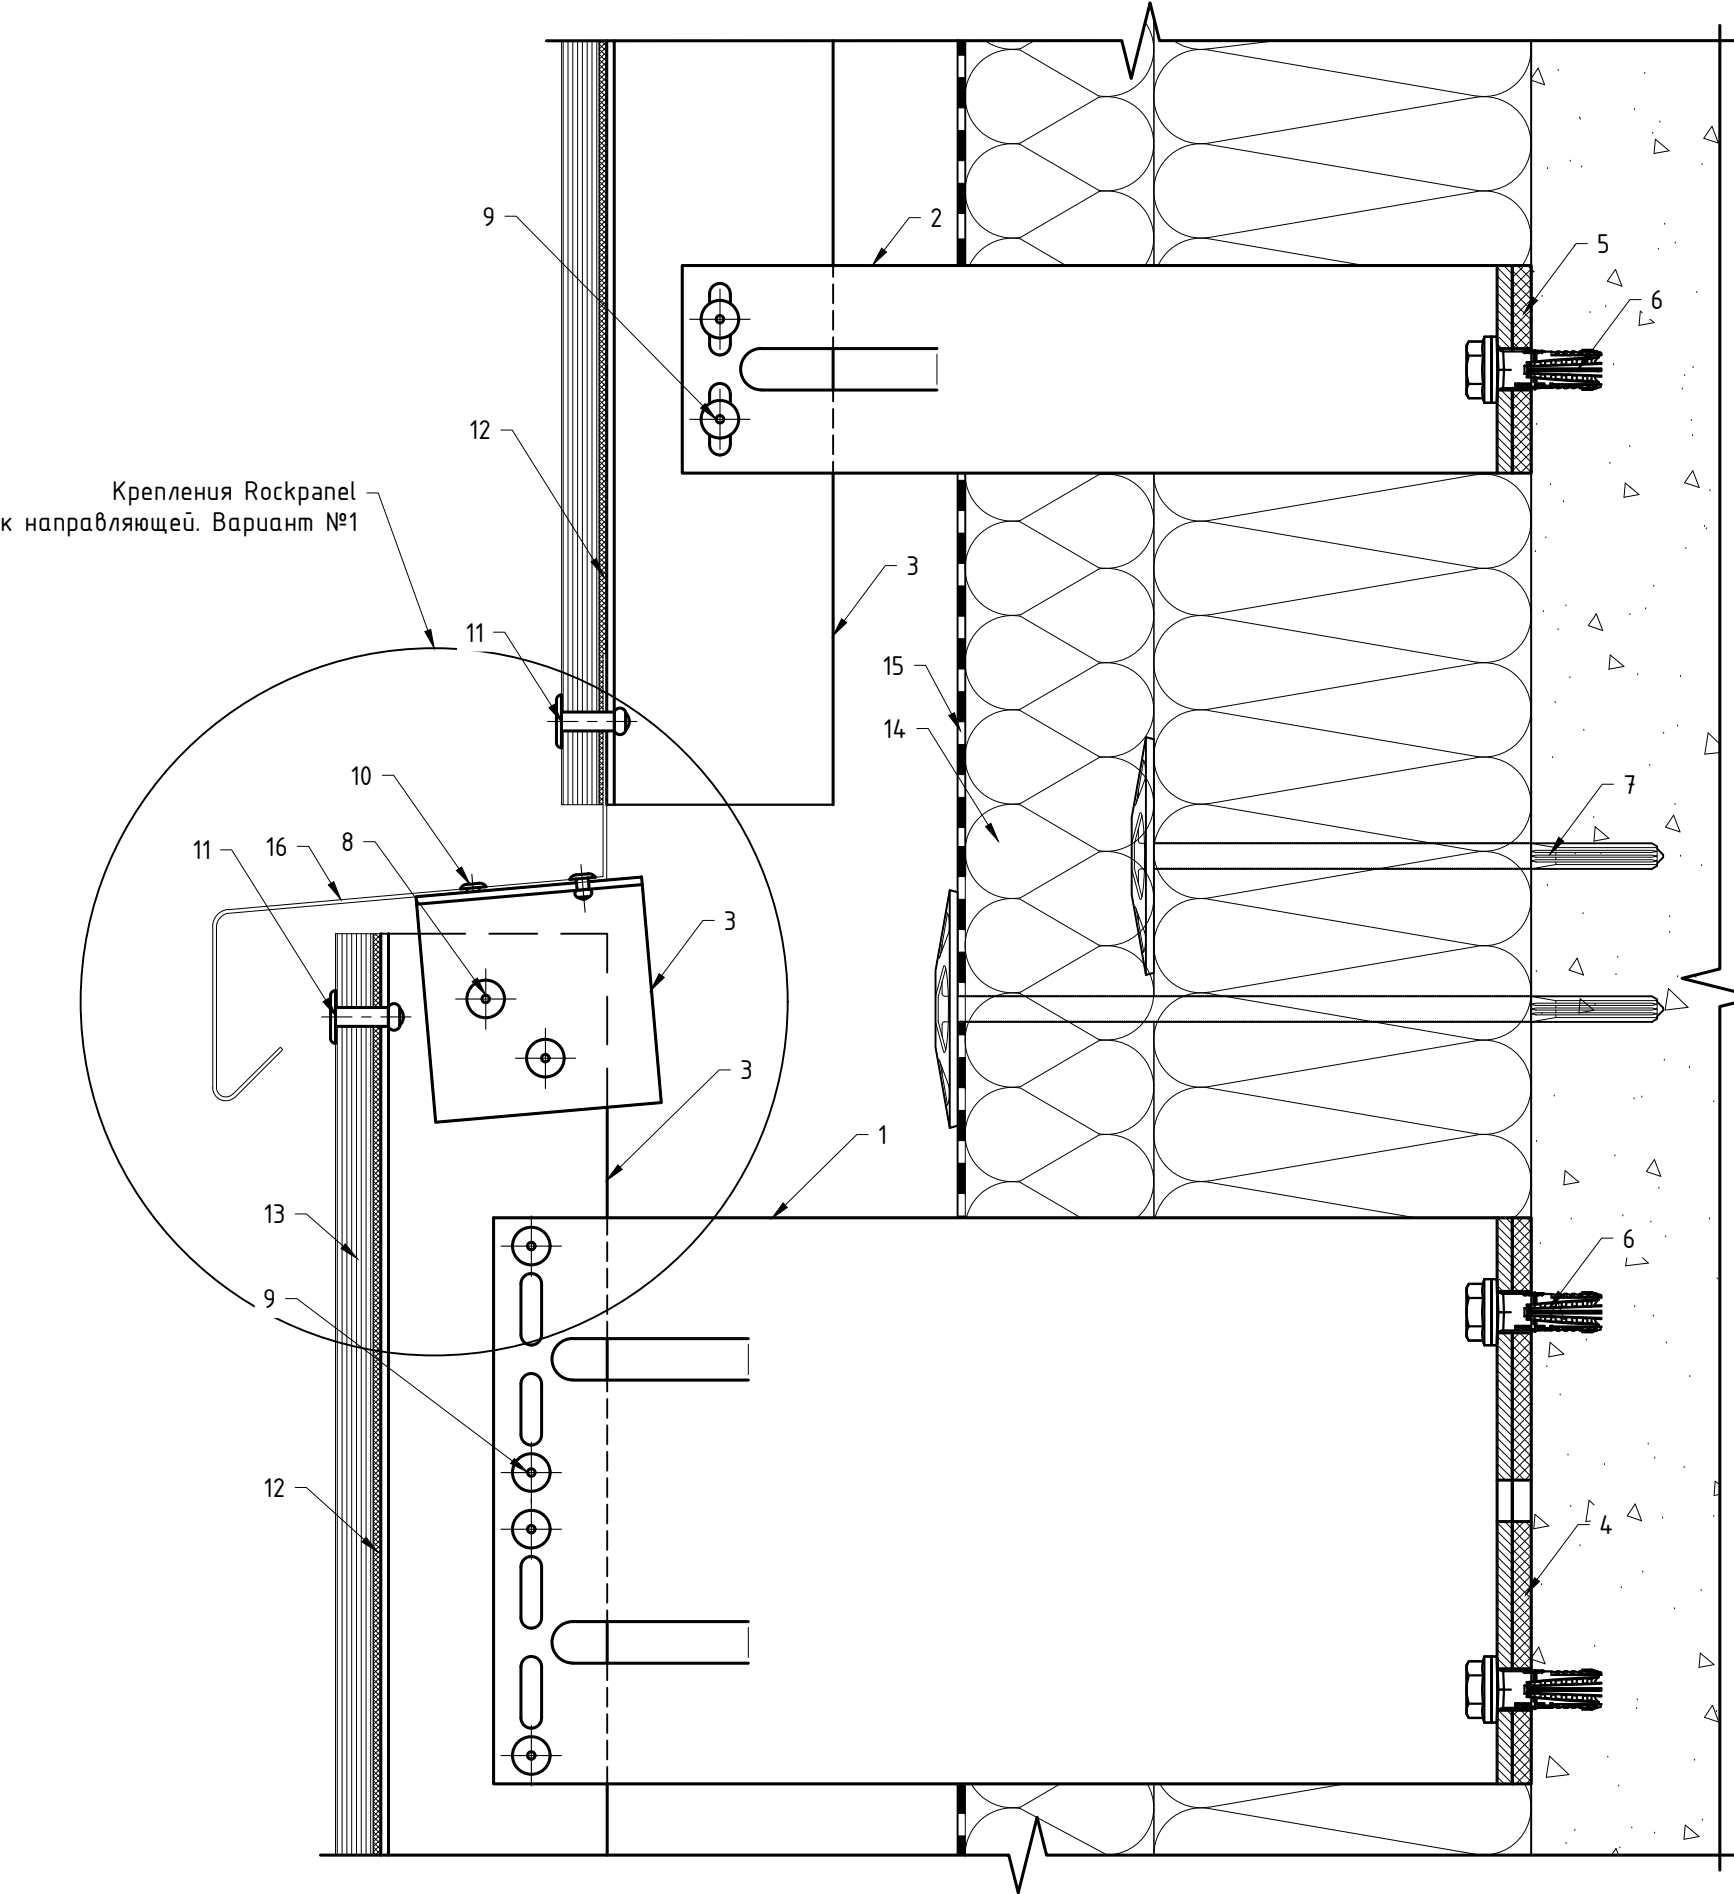


Крепление Rockpanel к направляющей: вариант №2
(скрытое крепление, клей и клеящая лента)

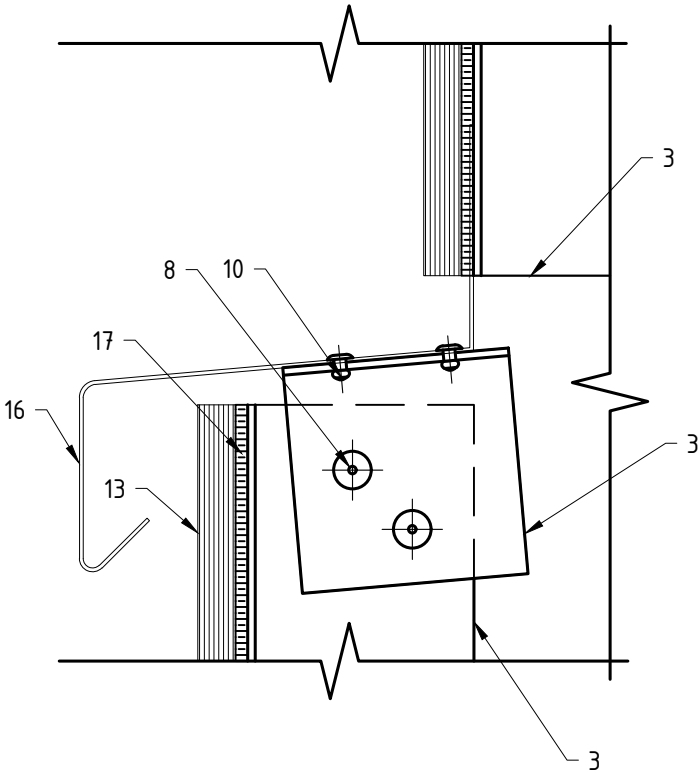

Поз.	Наименование	Артикул
1	Кронштейн MFT-MF 270 L	См. раздел №2
2	Кронштейн MFT-MF 220 S	См. раздел №2
3	Профиль MFT-T 60x82x1.8	См. раздел №2
4	Термомост MFT-ISO L	2096766
5	Термомост MFT-ISO S	2096768
6	Анкер фасадный	См. раздел №2
7	Анкер для крепления утеплителя	См. раздел №2
8	Заклепка вытяжная $\phi 4,8 \times 12$ A2/A2 (Al/A2)	См. раздел №2
9	Заклепка вытяжная $\phi 4,8 \times 12$ Al/A2(A2/A2), Саморез с прессшайбой и сверлом $\phi 5,5 \times 19$ A2 DIN 7504 K	См. раздел №2
10	Заклепка вытяжная $\phi 3,2 \times 8$ A2/A2	2190957
11	Заклепка вытяжная с увеличенным бортиком $\phi 4,8 \times 21$ K14 A2/A2	2190959
12	Уплотнитель MFT-JS	См. раздел №2
13	Облицовка: Rockpanel*	
14	Утеплитель	
15	Паропроницаемая гидроизоляция из НГ материала	устанавливается, если применимо
16	Отлив, оц.сталь тол. $\geq 0,55$ мм	не входит в поставку UTECH
17	Двусторонняя клеящая лента, клей	не входит в поставку UTECH


* – данное техрешение предназначено не для всех типов облицовки, более подробно см. п.1.8.

7.12 Организация перепада плоскостей облицовки: вариант №2.

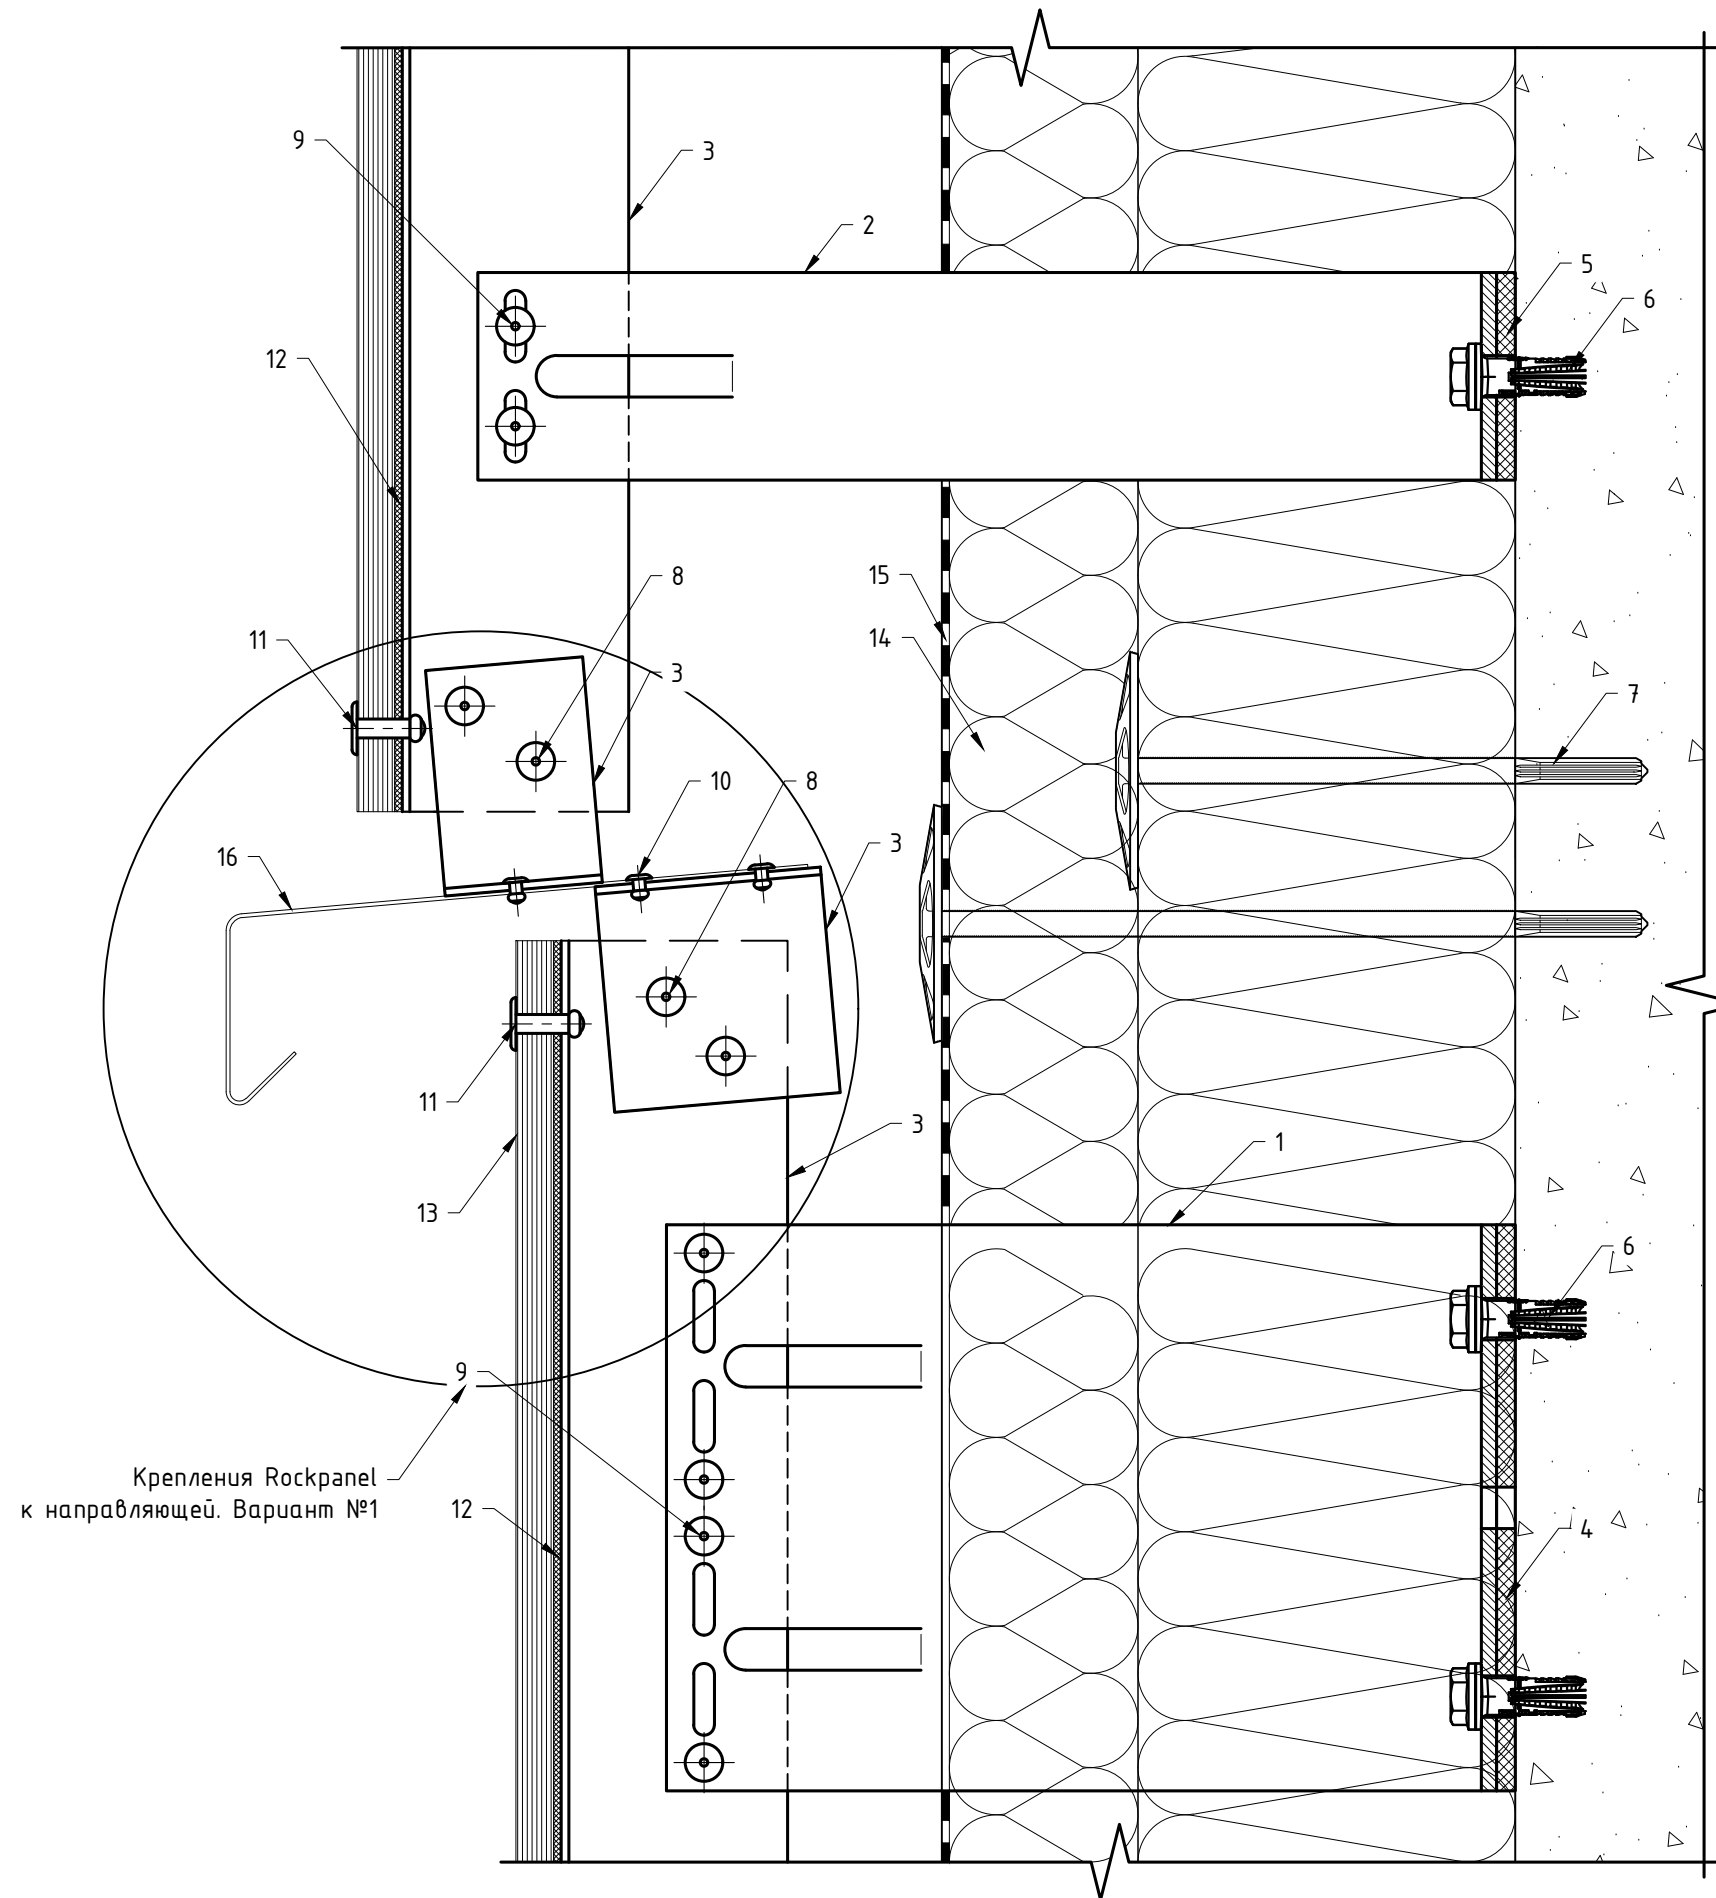

Крепления Rockpanel к направляющей. Вариант №1


Крепление Rockpanel к направляющей: вариант №2
(скрытое крепление, клей и клеящая лента)

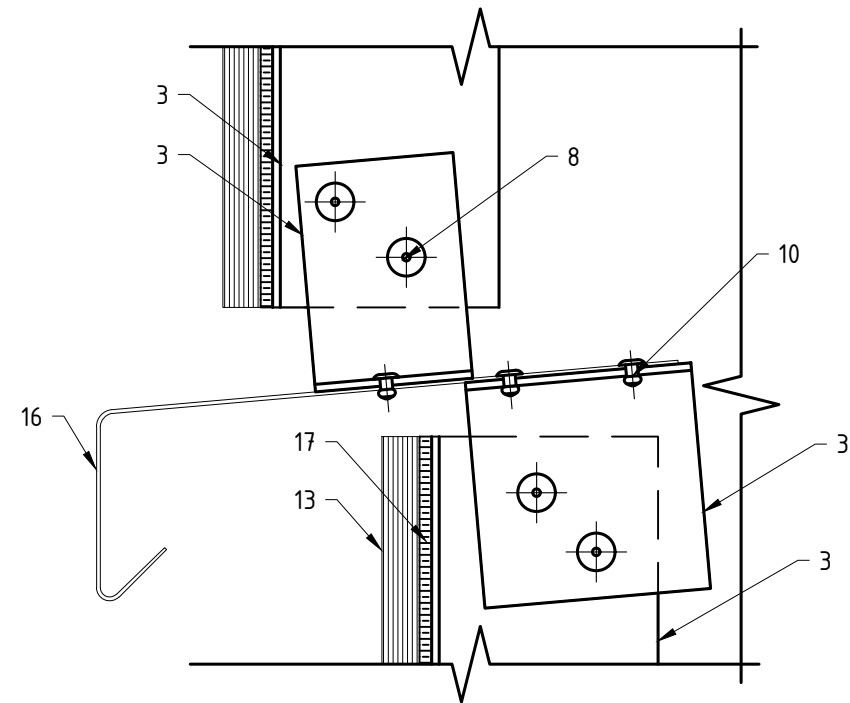


Поз.	Наименование	Артикул
1	Кронштейн MFT-MF 220 L	См. раздел №2
2	Кронштейн MFT-MF 270 S	См. раздел №2
3	Профиль MFT-T 60x82x1.8	См. раздел №2
4	Термомост MFT-ISO L	2096766
5	Термомост MFT-ISO S	2096768
6	Анкер фасадный	См. раздел №2
7	Анкер для крепления утеплителя	См. раздел №2
8	Закlepка вытяжная $\phi 4,8 \times 12$ A2/A2 (A1/A2)	См. раздел №2
9	Закlepка вытяжная $\phi 4,8 \times 12$ A1/A2(A2/A2), Саморез с прессшайбой и сверлом $\phi 5,5 \times 19$ A2 DIN 7504 K	См. раздел №2
10	Закlepка вытяжная $\phi 3,2 \times 8$ A2/A2	2190957
11	Закlepка вытяжная с увеличенным бортиком $\phi 4,8 \times 21$ K14 A2/A2	2190959
12	Уплотнитель MFT-JS	См. раздел №2
13	Облицовка: Rockpanel*	
14	Утеплитель	
15	Паропроницаемая гидроизоляция из НГ материала	устанавливается, если применимо
16	Отлив, оц.сталь тол. $\geq 0,55$ мм	не входит в поставку UTECH
17	Двусторонняя клеящая лента, клей	не входит в поставку UTECH

* – данное техрешение предназначено не для всех типов облицовки, более подробно см. п.1.8.

7.12 Организация перепада плоскостей облицовки: вариант №3.

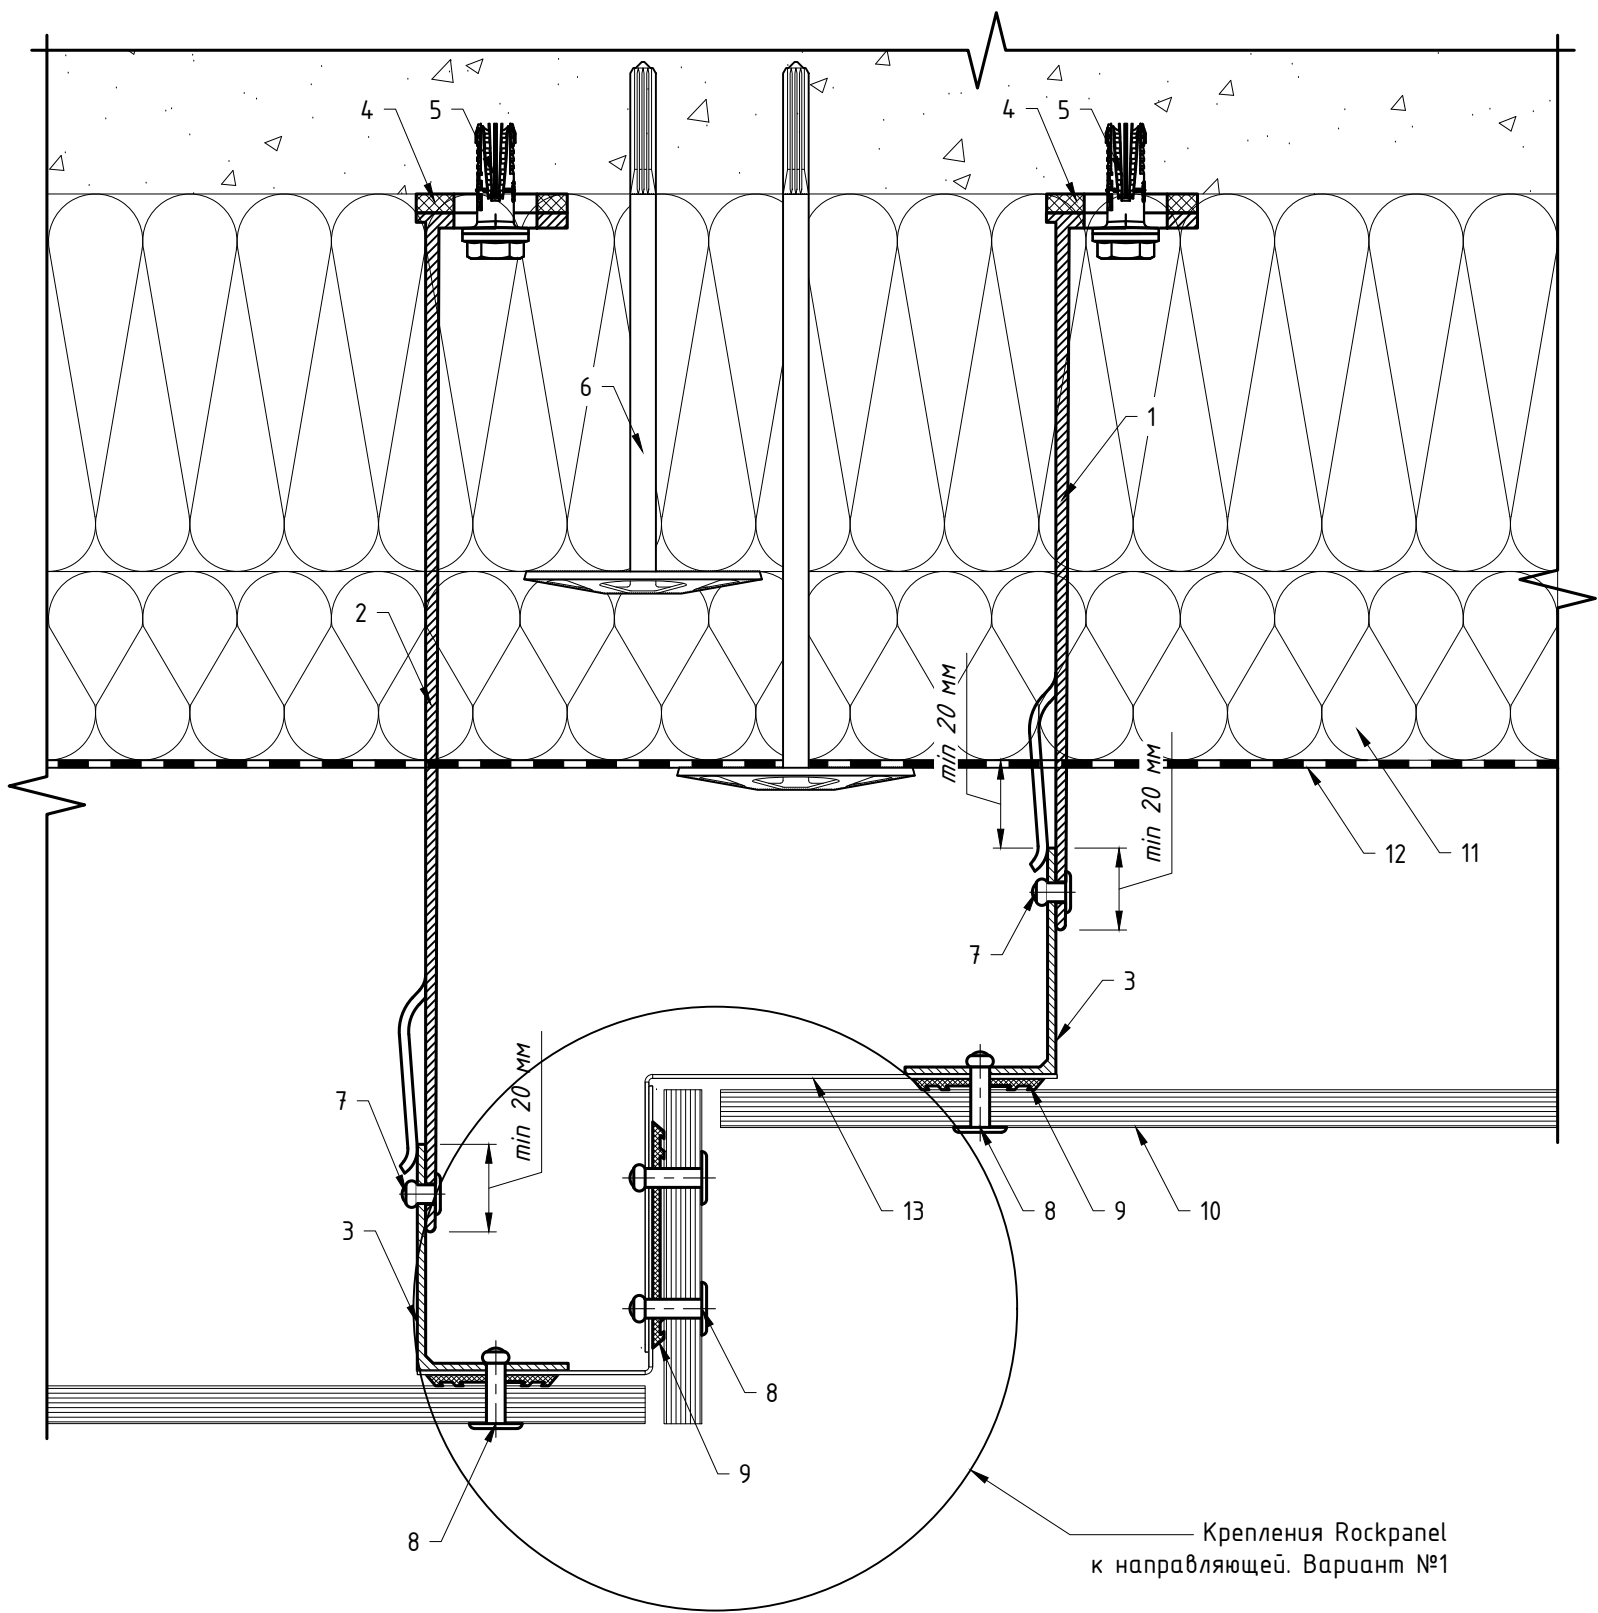


Крепление Rockpanel к направляющей: вариант №2

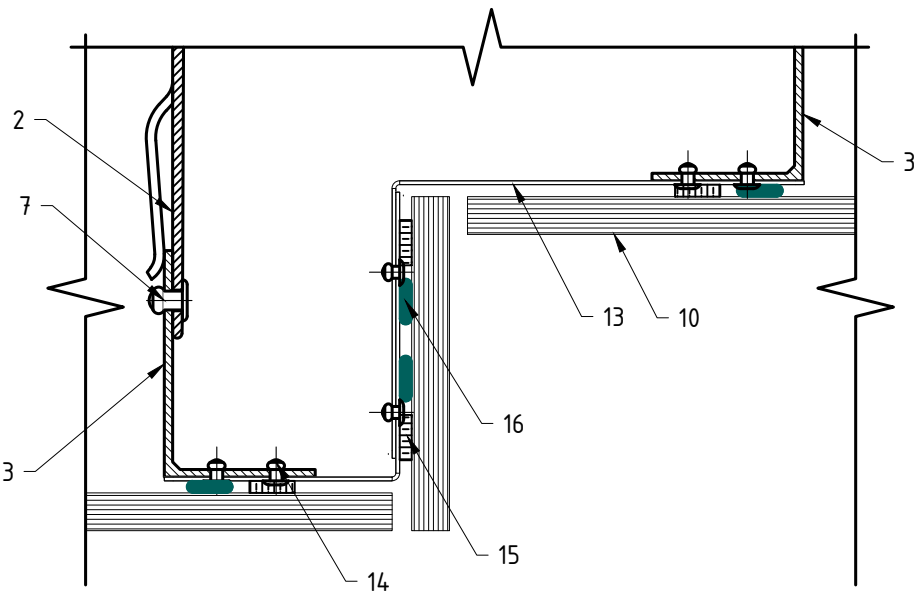

Поз.	Наименование	Артикул
1	Кронштейн MFT-MF 220 L (MFT-MF 220 LM/MFT-MF 220 M/MFT-MF 220 S)	См. раздел №2
2	Кронштейн MFT-MF 270 L (MFT-MF 270 LM/MFT-MF 270 M/MFT-MF 270 S)	См. раздел №2
3	Профиль MFT-L 60x38x1.8	См. раздел №2
4	Термомост MFT-ISO L (MFT-ISO LM/MFT-ISO M/MFT-ISO S)	См. раздел №2
5	Анкер фасадный	См. раздел №2
6	Анкер для крепления утеплителя	См. раздел №2
7	Заклепка вытяжная $\varnothing 4.8 \times 12$ A1/A2(A2/A2), Саморез с прессшайбой и сверлом $\varnothing 5.5 \times 19$ A2 DIN 7504 K	См. раздел №2
8	Заклепка вытяжная с увеличенным бортиком $\varnothing 4.8 \times 21$ K14 A2/A2	2190959
9	Уплотнитель MFT-JS	См. раздел №2
10	Облицовка: Rockpanel*	
11	Утеплитель	
12	Паропроницаемая гидроизоляция из НГ материала	устанавливается, если применимо
13	Оц.сталь тол. $\geq 0,55$ мм	не входит в поставку UTECH
14	Заклепка вытяжная $\varnothing 3.2 \times 8$ A2/A2	2190957
15	Двусторонняя клеящая лента	не входит в поставку UTECH
16	Клей	не входит в поставку UTECH

* – данное техрешение предназначено не для всех типов облицовки, более подробно см. п.1.8.


7.12 Организация перепада плоскостей облицовки: вариант №1. Крепление Rockpanel к направляющей: вариант 3.

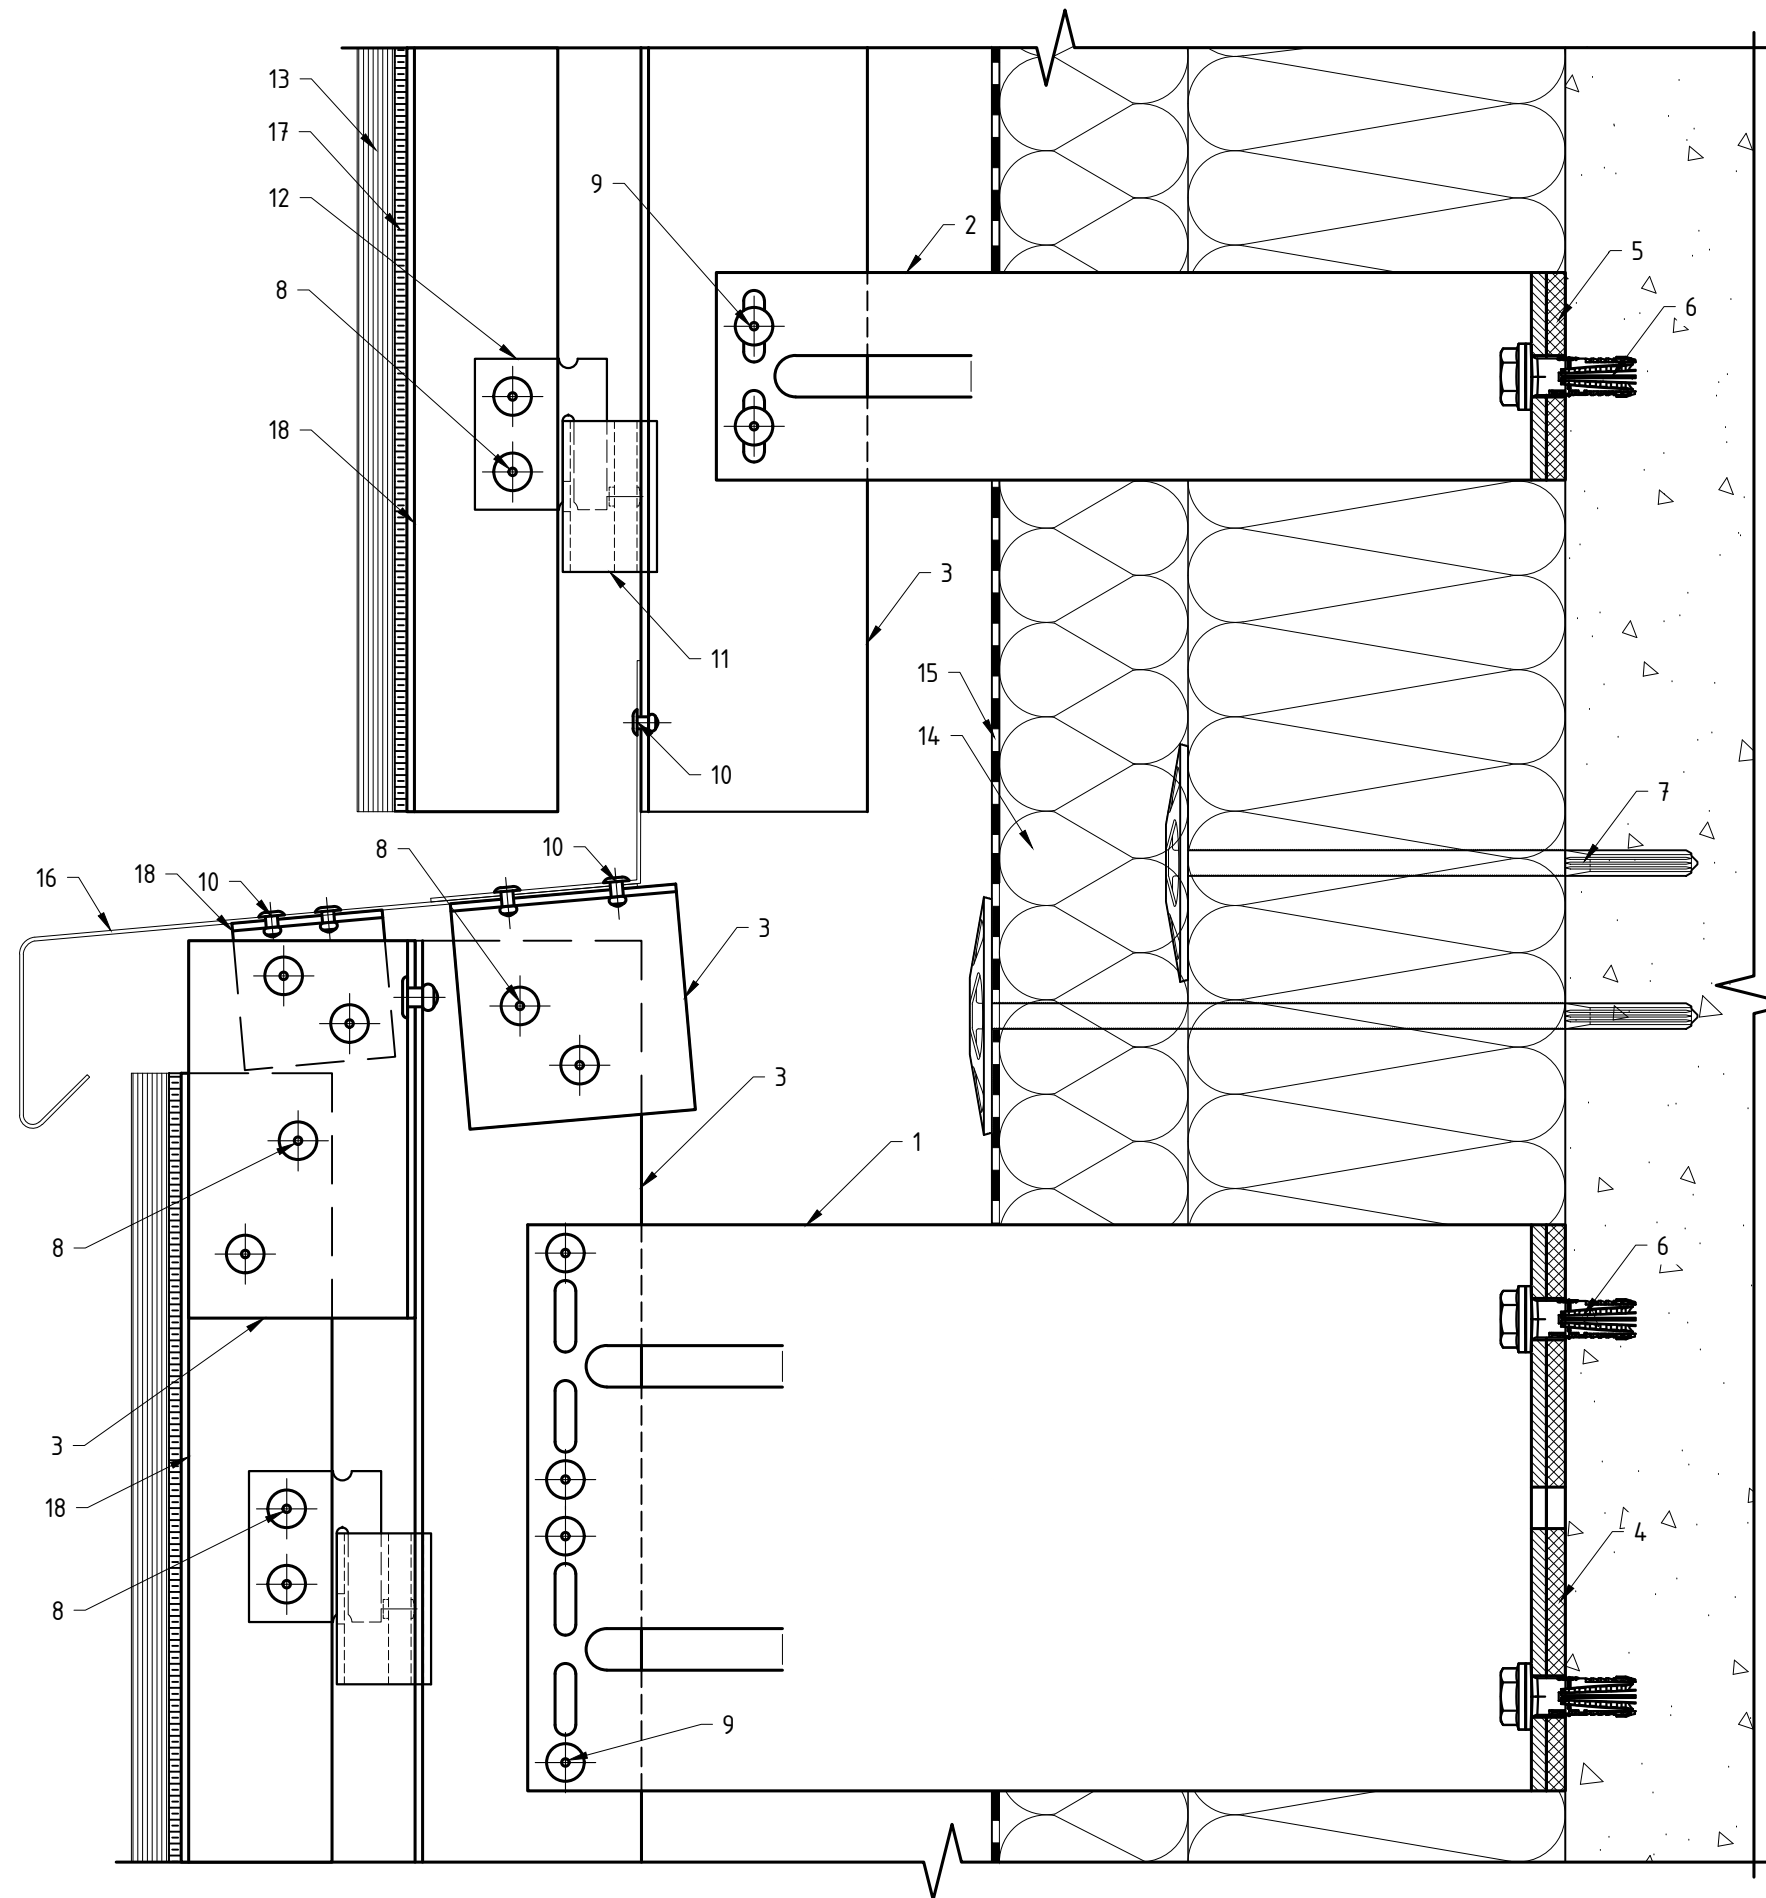

Поз.	Наименование	Артикул
1	Кронштейн MFT-MF 270 L	См. раздел №2
2	Кронштейн MFT-MF 220 S	См. раздел №2
3	Профиль MFT-T 60x82x1.8	См. раздел №2
4	Термомост MFT-ISO L	2096766
5	Термомост MFT-ISO S	2096768
6	Анкер фасадный	См. раздел №2
7	Анкер для крепления утеплителя	См. раздел №2
8	Заклепка вытяжная $\varnothing 4,8 \times 12$ A2/A2 (Al/A2)	См. раздел №2
9	Заклепка вытяжная $\varnothing 4,8 \times 12$ Al/A2(A2/A2), Саморез с прессшайбой и сверлом $\varnothing 5,5 \times 19$ A2 DIN 7504 K	См. раздел №2
10	Заклепка вытяжная $\varnothing 3,2 \times 8$ A2/A2	2190957
11	Салазка в сборе с винтом MFT-CCF	2096951
12	Икля универсальная MFT-CCU	2096948
13	Облицовка: Rockpanel*	
14	Утеплитель	
15	Паропроницаемая гидроизоляция из НГ материала	устанавливается, если применимо
16	Отлив, оц.сталь тол. $\geq 0,55$ мм	не входит в поставку UTECH
17	Двусторонняя клеящая лента, клей	не входит в поставку UTECH
18	Профиль MFT-L 40x40x1.8	См. раздел №2

* – данное техрешение предназначено не для всех типов облицовки, более подробно см. п.1.8.


7.12 Организация перепада плоскостей облицовки: вариант №2. Крепление Rockpanel к направляющей: вариант 3.

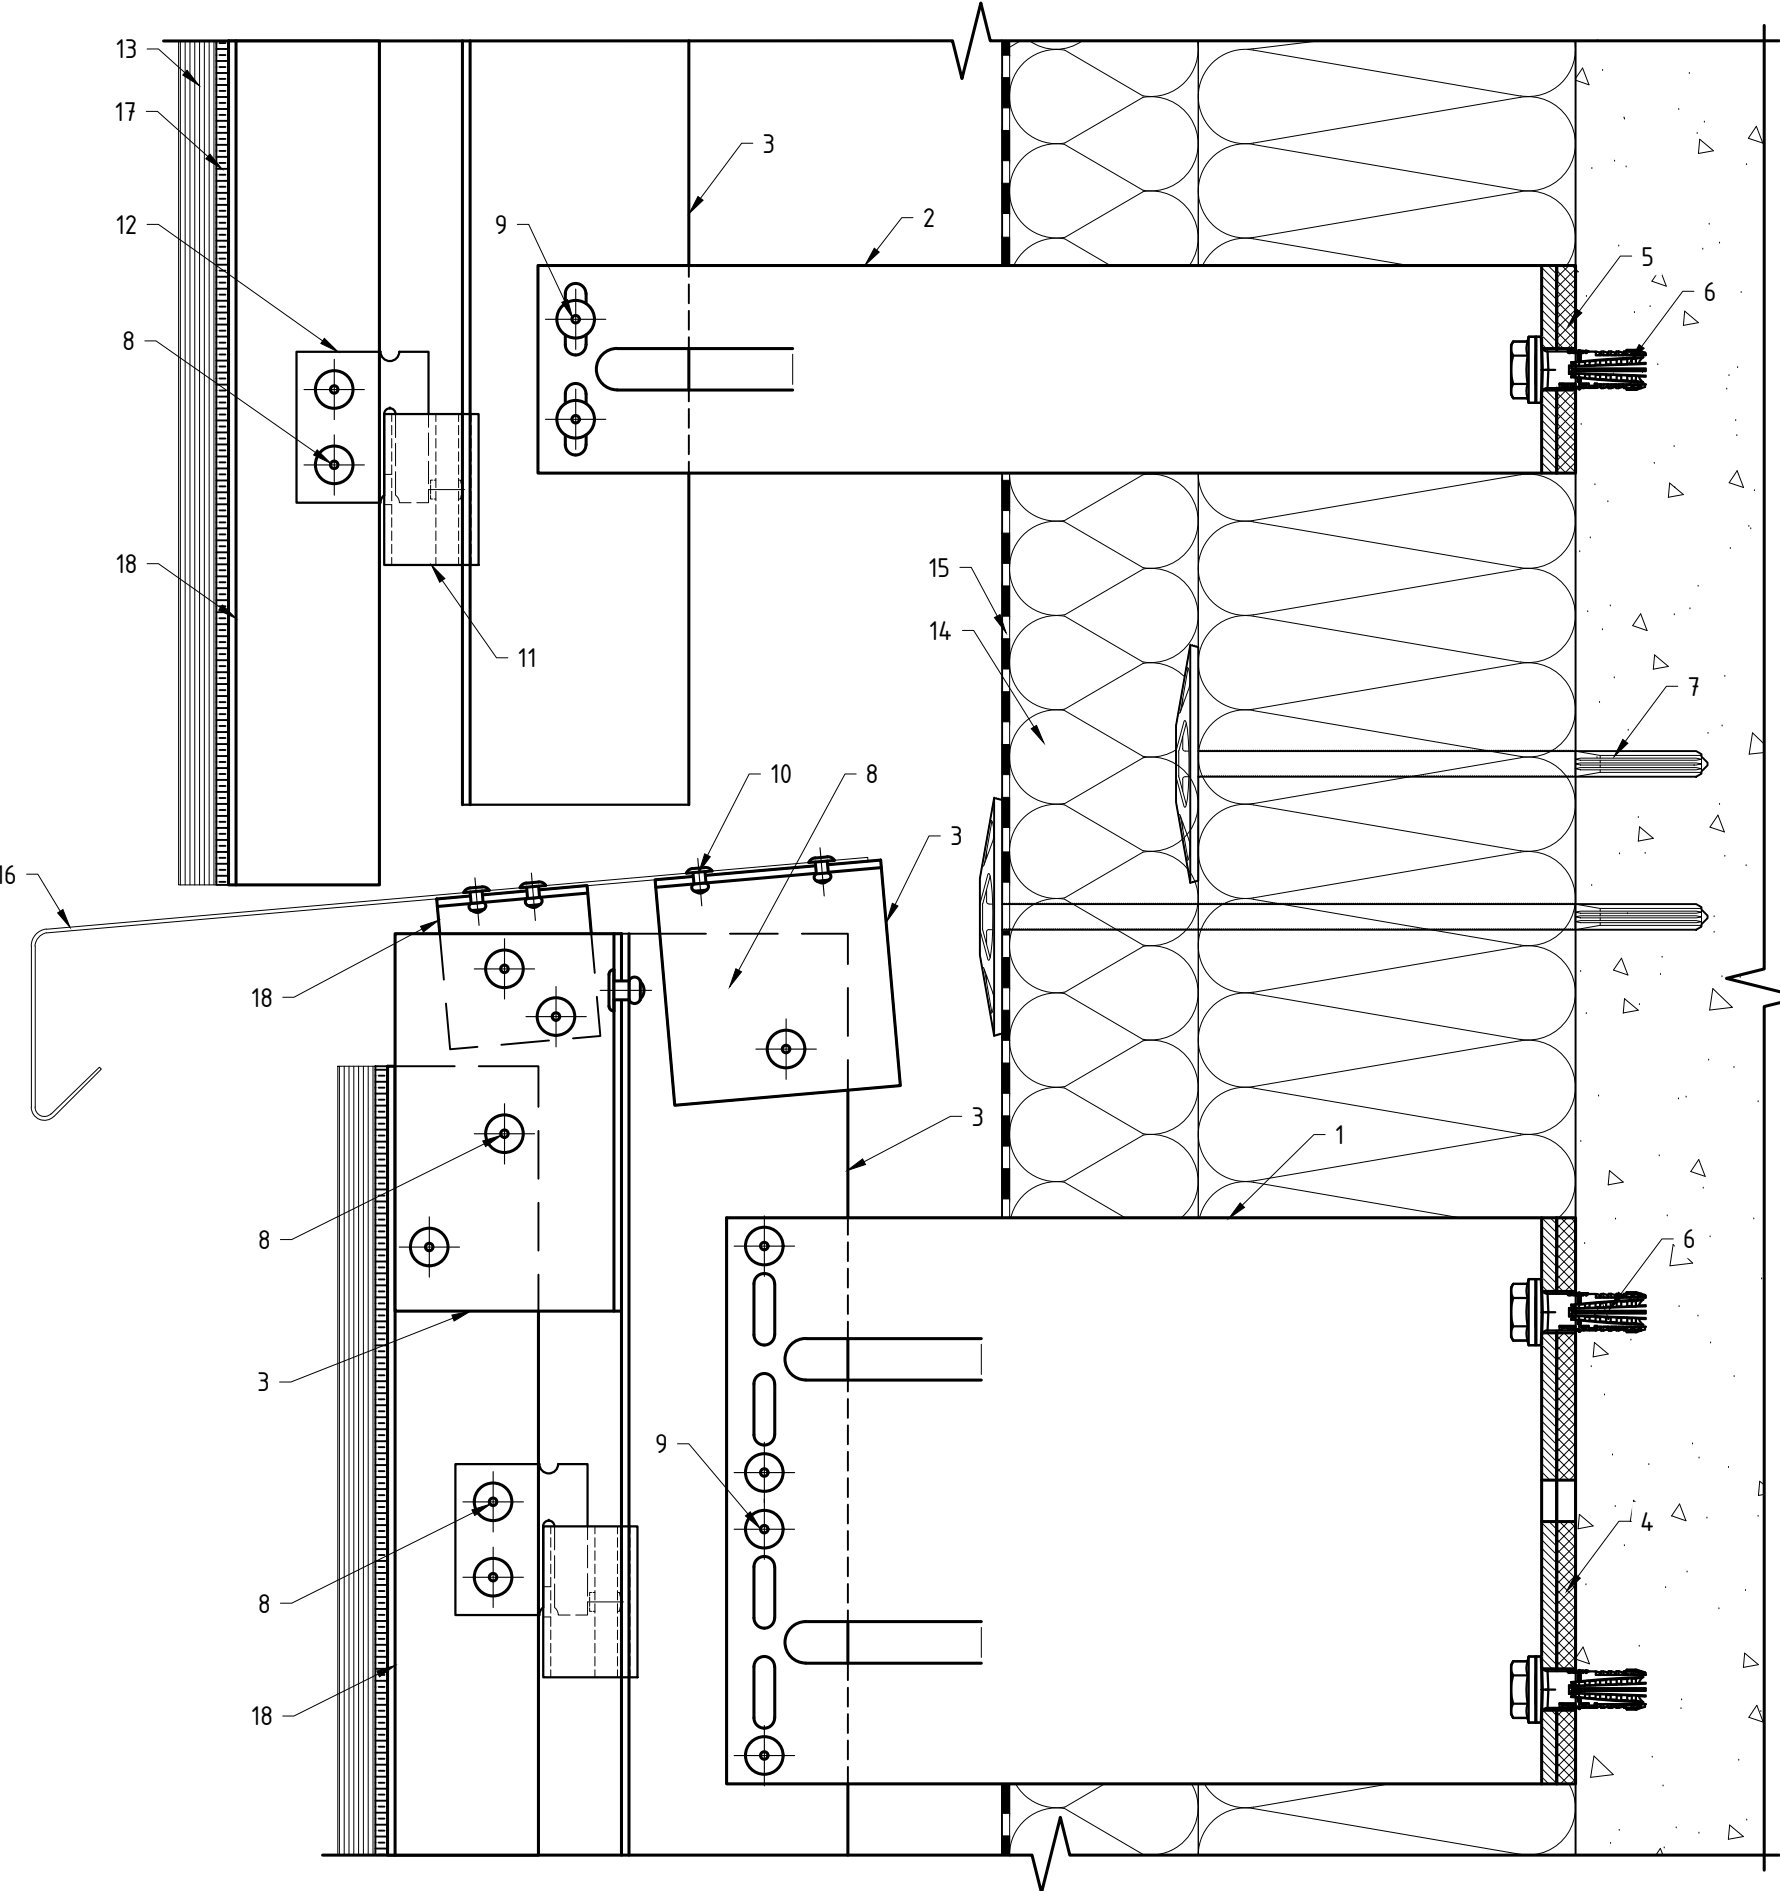


Поз.	Наименование	Артикул
1	Кронштейн MFT-MF 220 L	См. раздел №2
2	Кронштейн MFT-MF 270 S	См. раздел №2
3	Профиль MFT-T 60x82x1.8	См. раздел №2
4	Термомост MFT-ISO L	2096766
5	Термомост MFT-ISO S	2096768
6	Анкер фасадный	См. раздел №2
7	Анкер для крепления утеплителя	См. раздел №2
8	Заклепка вытяжная $\varnothing 4,8 \times 12$ A2/A2 (Al/A2)	См. раздел №2
9	Заклепка вытяжная $\varnothing 4,8 \times 12$ Al/A2(A2/A2), Саморез с прессшайбой и сверлом $\varnothing 5,5 \times 19$ A2 DIN 7504 K	См. раздел №2
10	Заклепка вытяжная $\varnothing 3,2 \times 8$ A2/A2	2190957
11	Салазка в сборе с винтом MFT-CCF	2096951
12	Икля универсальная MFT-CCU	2096948
13	Облицовка: Rockpanel*	
14	Утеплитель	
15	Паропроницаемая гидроизоляция из НГ материала	устанавливается, если применимо
16	Отлив, о.ц.сталь тол. $\geq 0,55$ мм	не входит в поставку UTECH
17	Двусторонняя клеящая лента, клей	не входит в поставку UTECH
18	Профиль MFT-L 40x40x1.8	См. раздел №2

* – данное техрешение предназначено не для всех типов облицовки, более подробно см. п.1.8.

7.12 Организация перепада плоскостей облицовки: вариант №3. Крепление Rockpanel к направляющей: вариант 3.

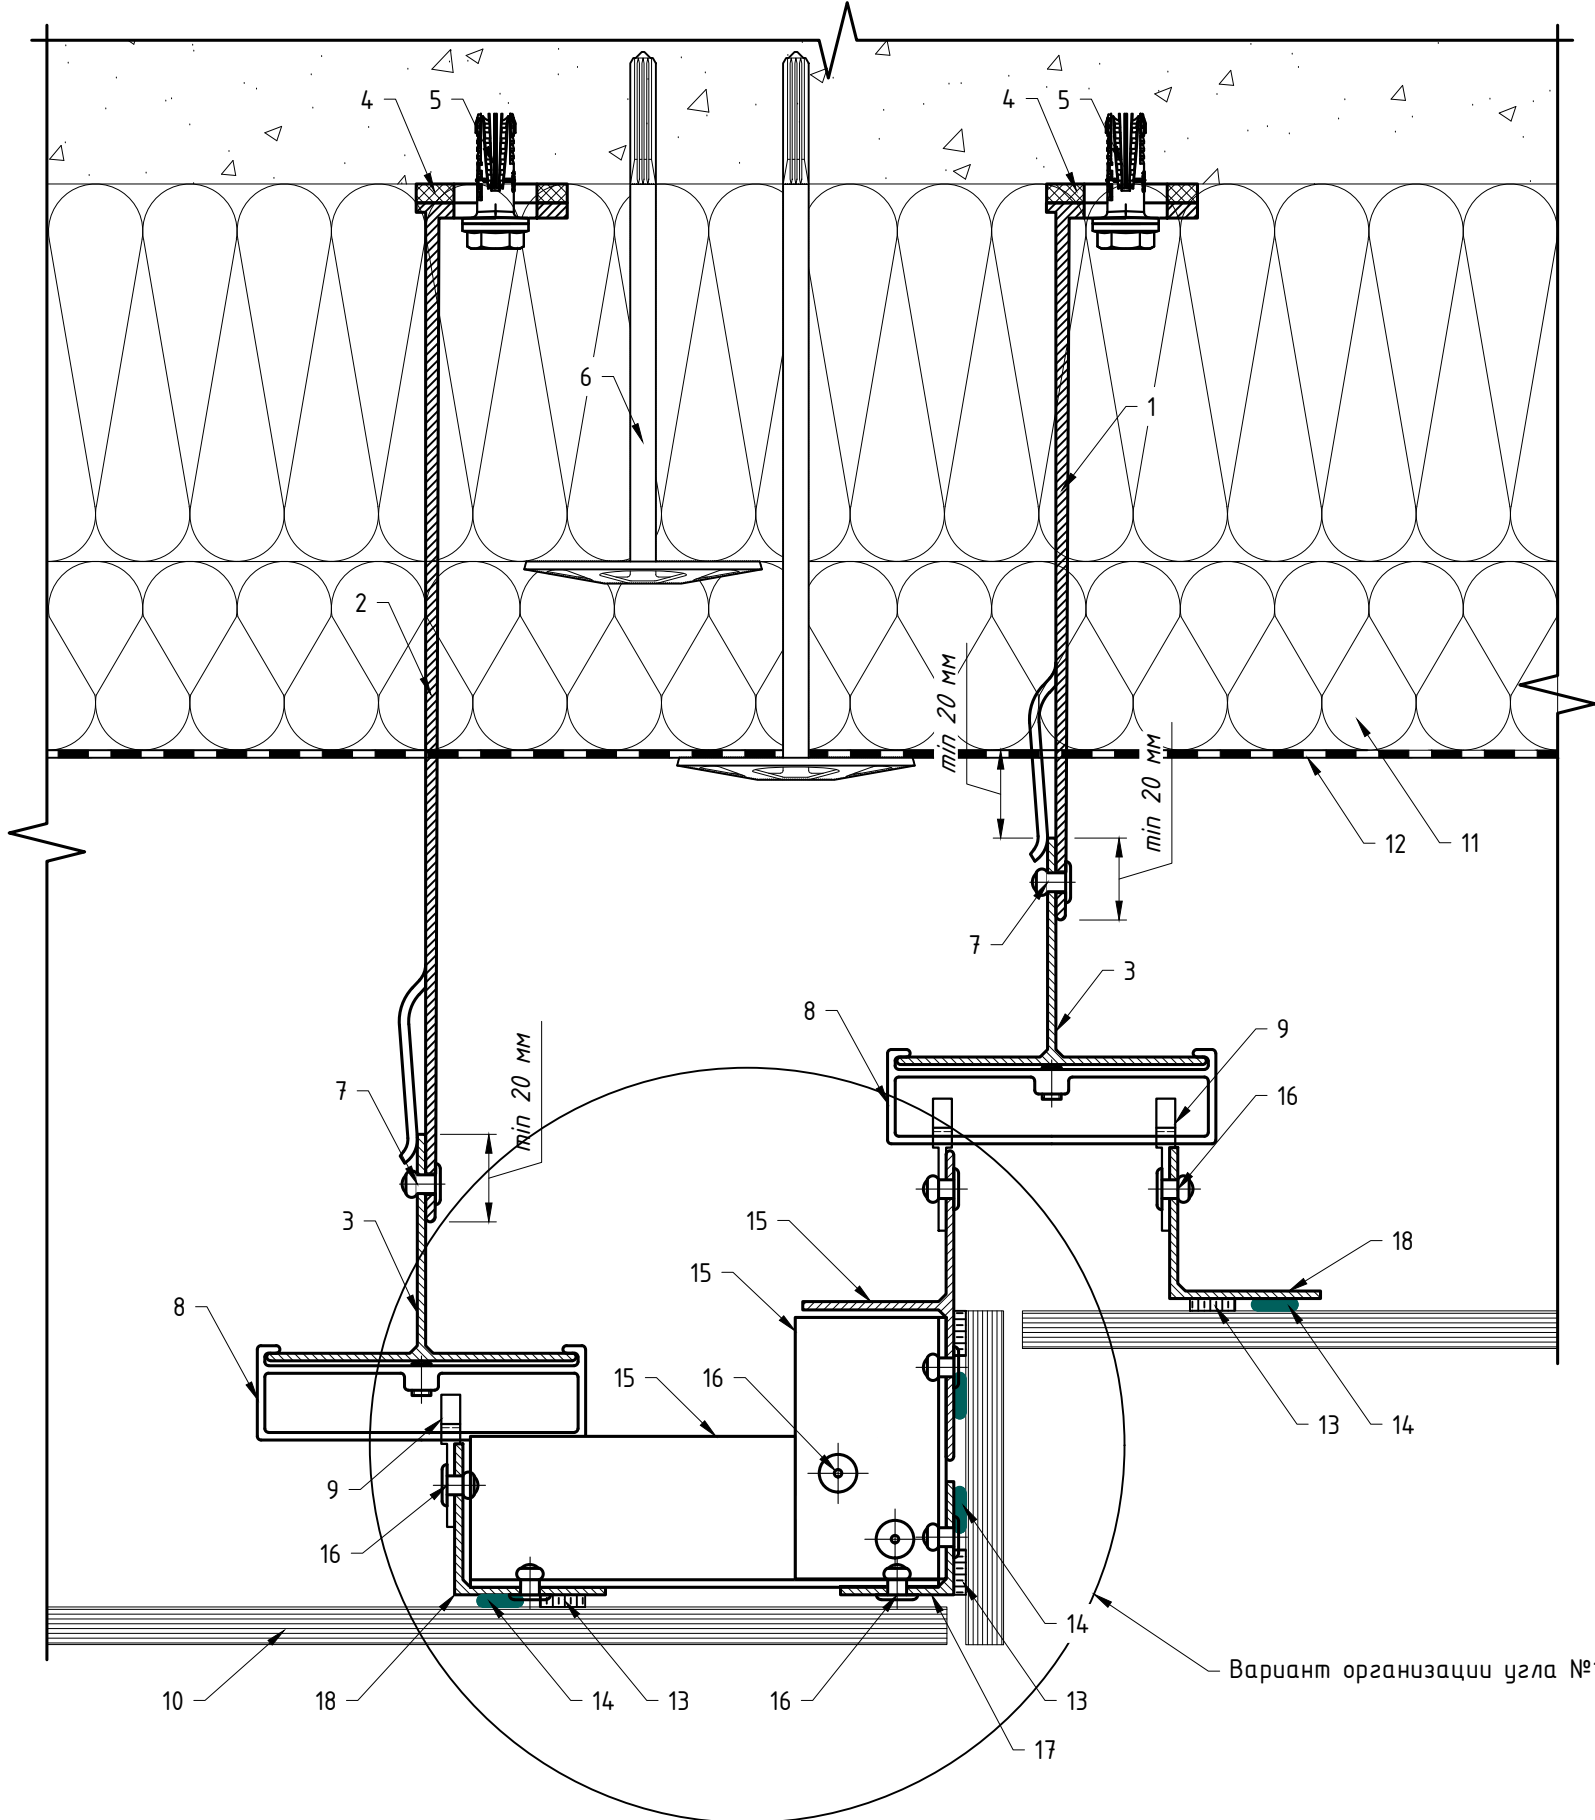


Вариант организации угла №2

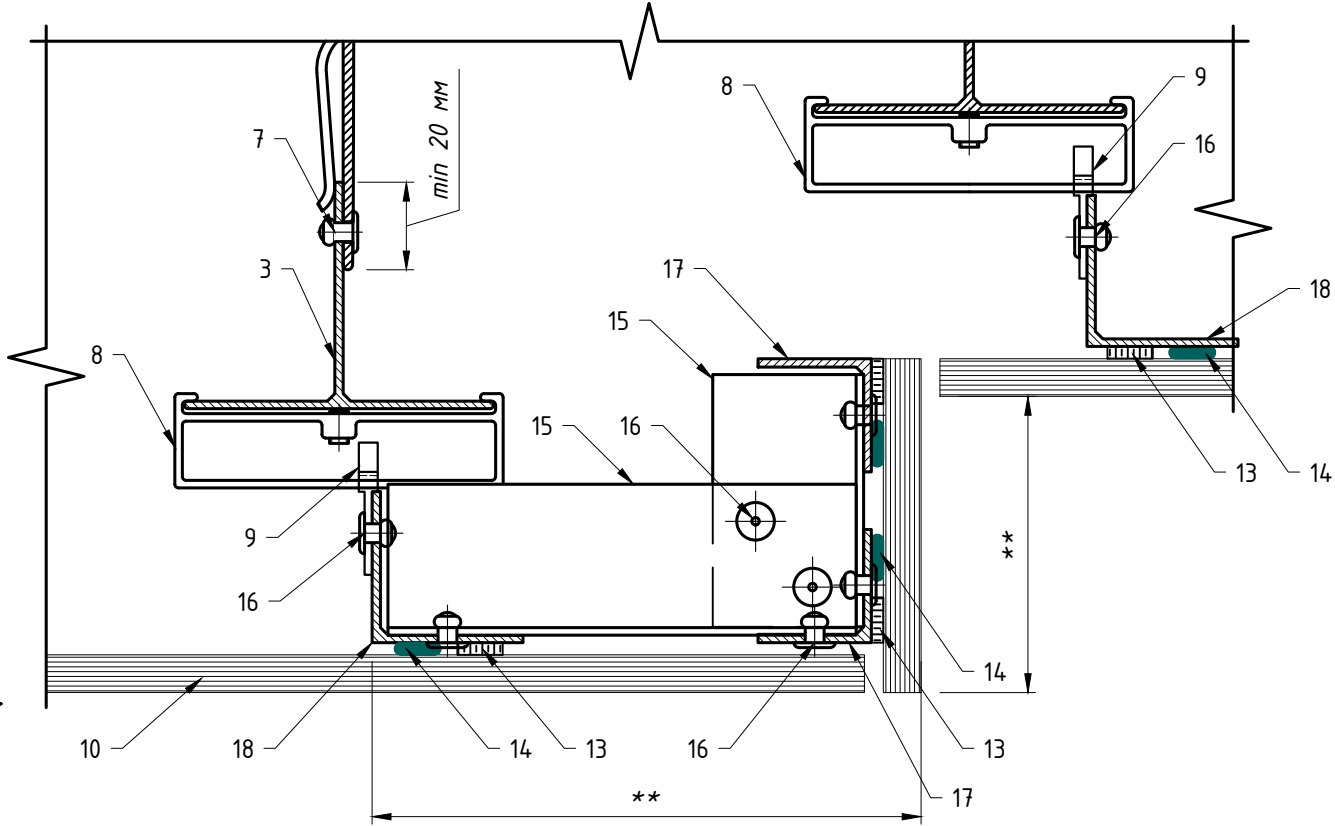


Поз.	Наименование	Артикул
1	Кронштейн MFT-MF 220 L (MFT-MF 220 LM/MFT-MF 220 M/MFT-MF 220 S)	См. раздел №2
2	Кронштейн MFT-MF 270 L (MFT-MF 270 LM/MFT-MF 270 M/MFT-MF 270 S)	См. раздел №2
3	Профиль MFT-T 60x82x1.8	См. раздел №2
4	Термомост MFT-ISO L (MFT-ISO LM/MFT-ISO M/MFT-ISO S)	См. раздел №2
5	Анкер фасадный	См. раздел №2
6	Анкер для крепления утеплителя	См. раздел №2
7	Заклепка вытяжная Ø4.8x12 A1/A2(A2/A2), Саморез с прессшайбой и сверлом Ø5.5x19 A2 DIN 7504 K	См. раздел №2
8	Салазка в сборе с винтом MFT-CCF	2096951
9	Икля универсальная MFT-CCU	2096948
10	Облицовка: Rockpanel*	
11	Утеплитель	
12	Паропроницаемая гидроизоляция из НГ материала	устанавливается, если применимо
13	Двусторонняя клеящая лента	не входит в поставку UTECH
14	Клей	не входит в поставку UTECH
15	Профиль MFT-T 40x82x1.8	См. раздел №2
16	Заклепка вытяжная Ø4,8x12 A2/A2 (A1/A2)	См. раздел №2
17	Профиль MFT-L 30x30x2.0	2096966
18	Профиль MFT-L 40x40x1.8	См. раздел №2

* – данное техрешение предназначено не для всех типов облицовки, более подробно см. п.1.8.
** – определяется расчетом.

Организация перепада плоскостей облицовки: вариант №1.

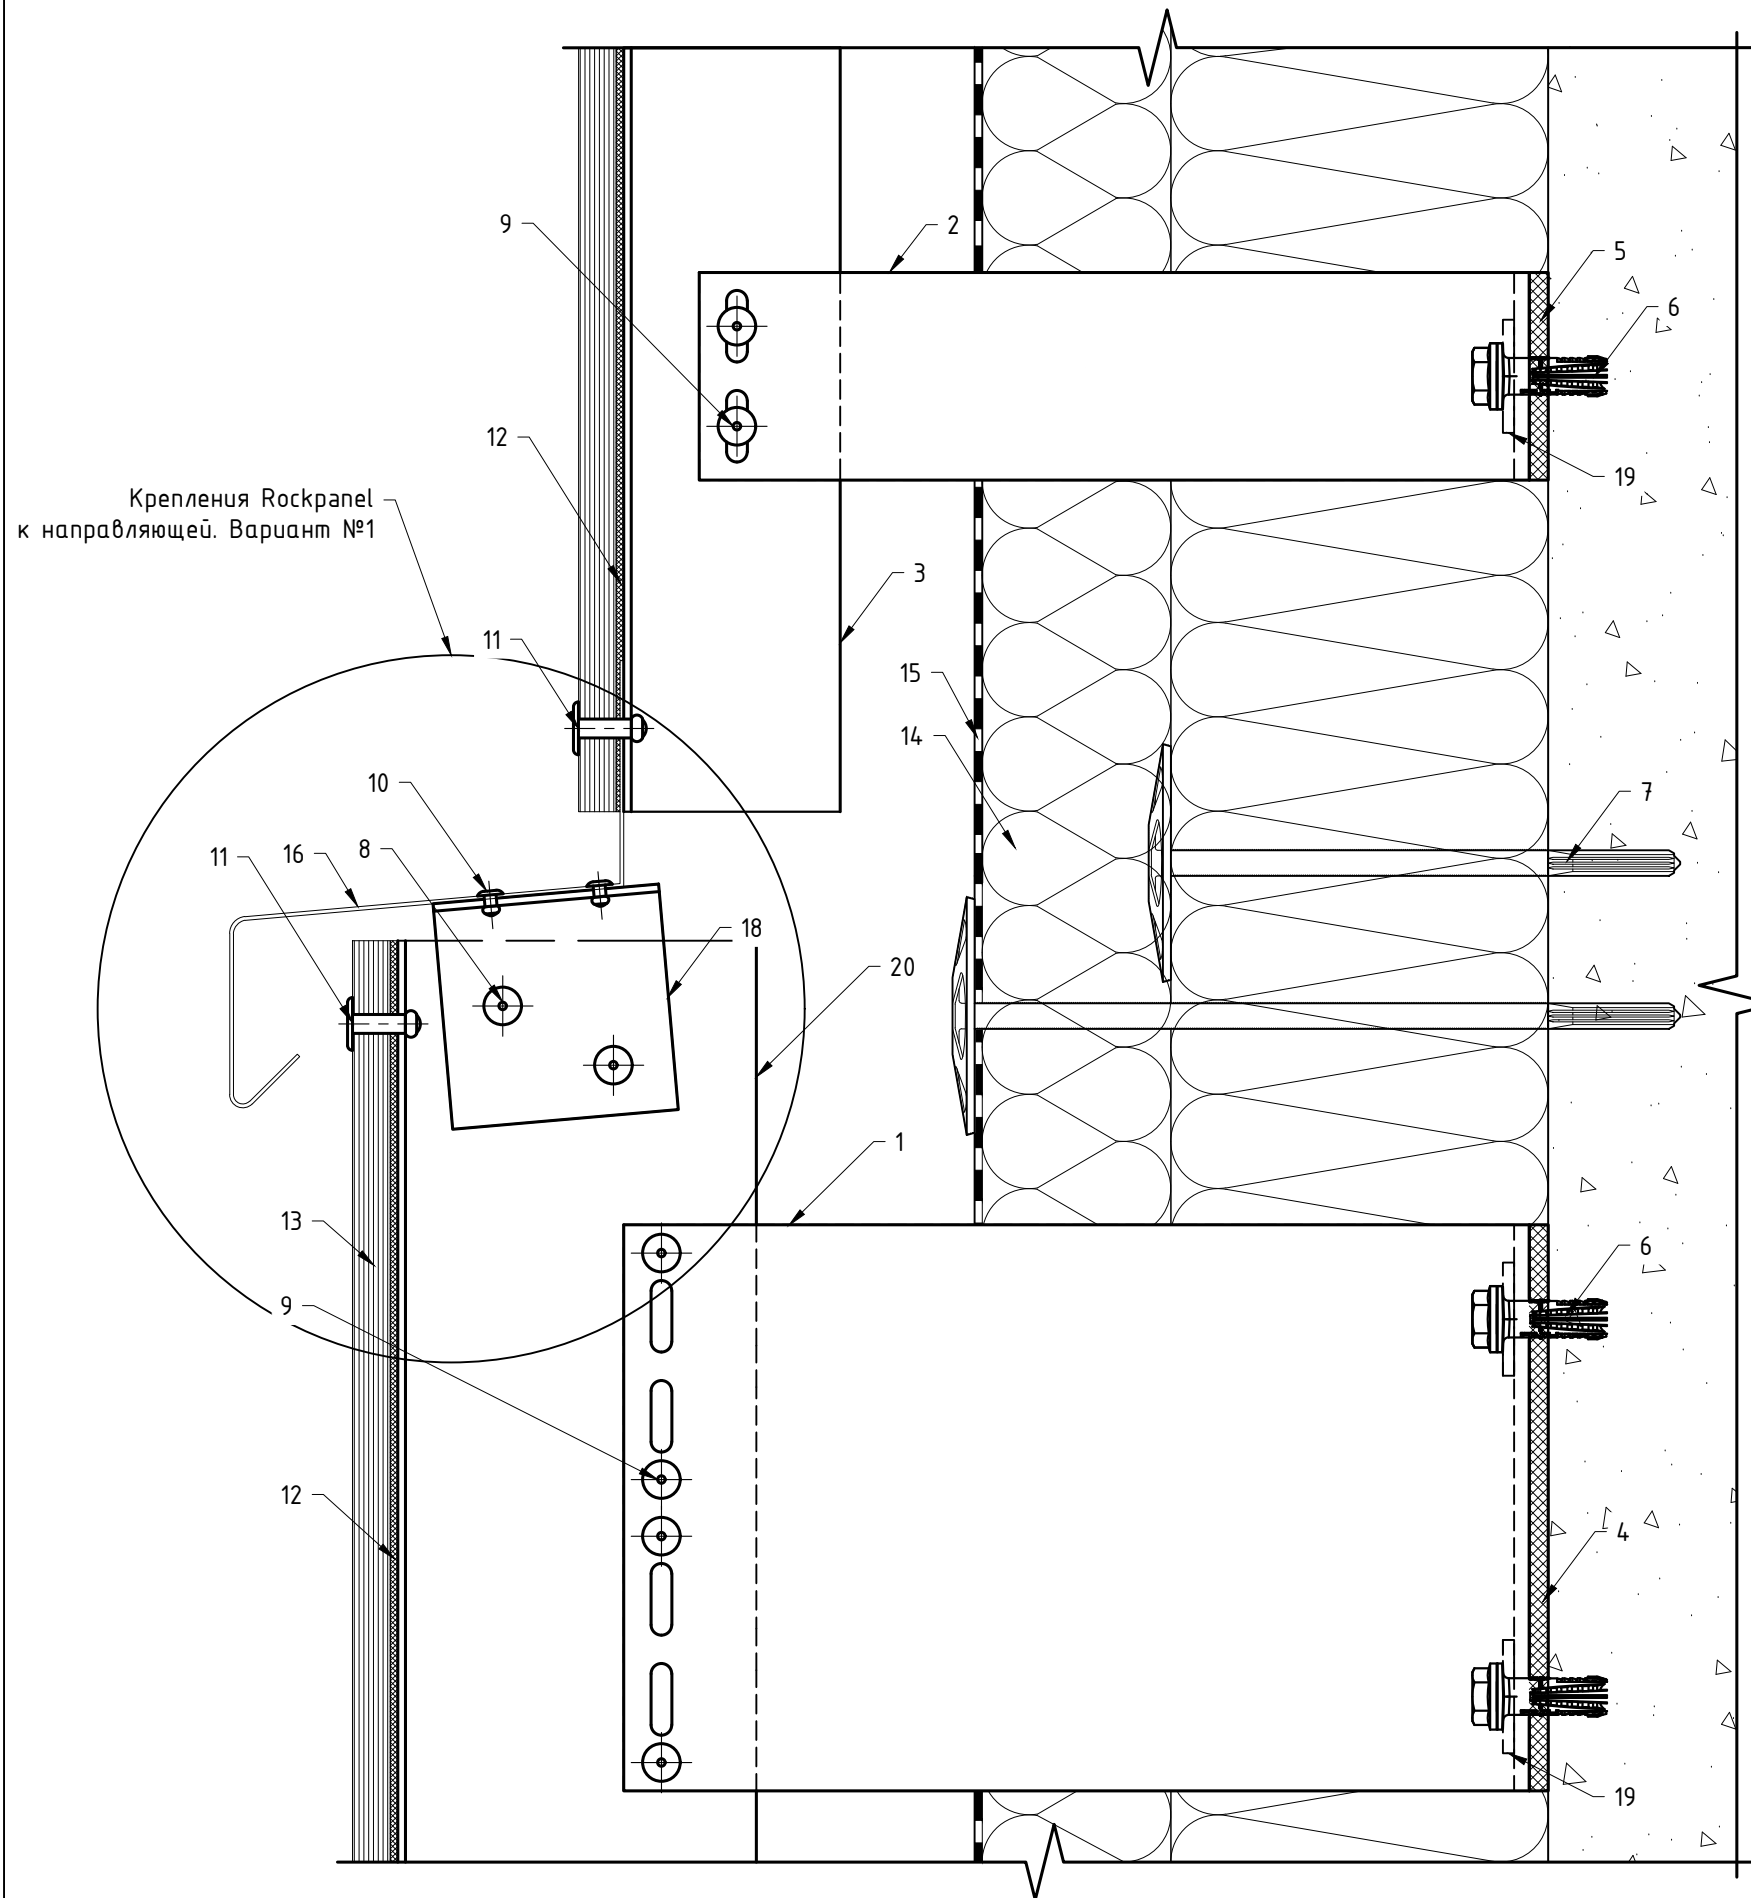


Крепление Rockpanel к направляющей: вариант №2
(скрытое крепление, клей и клеящая лента)

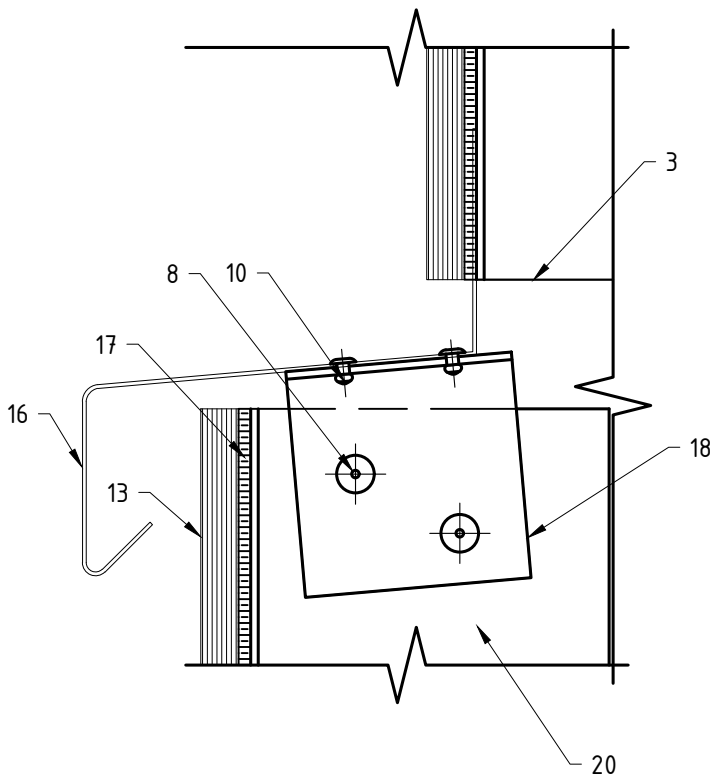

Поз.	Наименование	Артикул
1	Кронштейн MFT-RB 240 L	См. раздел №2
2	Кронштейн MFT-RB 220 S	См. раздел №2
3	Профиль MFT-RP 57x50x3	См. раздел №2
4	Термомост MFT-RBI L	2074413
5	Термомост MFT-RBI S	2074415
6	Анкер фасадный	См. раздел №2
7	Анкер для крепления утеплителя	См. раздел №2
8	Заклепка вытяжная $\phi 4,8 \times 12$ A2/A2 (A1/A2)	См. раздел №2
9	Заклепка вытяжная $\phi 4,8 \times 12$ A1/A2(A2/A2), Саморез с прессшайбой и сверлом $\phi 5,5 \times 19$ A2 DIN 7504 K, Болтовое соединение M5	См. раздел №2
10	Заклепка вытяжная $\phi 3,2 \times 8$ A2/A2	2190957
11	Заклепка вытяжная с увеличенным бортиком $\phi 4,8 \times 21$ K14 A2/A2	2190959
12	Уплотнитель MFT-JS	См. раздел №2
13	Облицовка: Rockpanel*	
14	Утеплитель	
15	Паропроницаемая гидроизоляция из НГ материала	устанавливается, если применимо
16	Отлив, оц.сталь тол. $\geq 0,55$ мм	не входит в поставку UTECH
17	Двусторонняя клеящая лента, клей	не входит в поставку UTECH
18	Профиль MFT-T 60x82x1.8	См. раздел №2
19	Шайба MFT-BFW 30x40x3	2074416
20	Профиль MFT-RP 95x50x2	См. раздел №2


* – данное техрешение предназначено не для всех типов облицовки, более подробно см. п.1.8.

Организация перепада плоскостей облицовки: вариант №2.

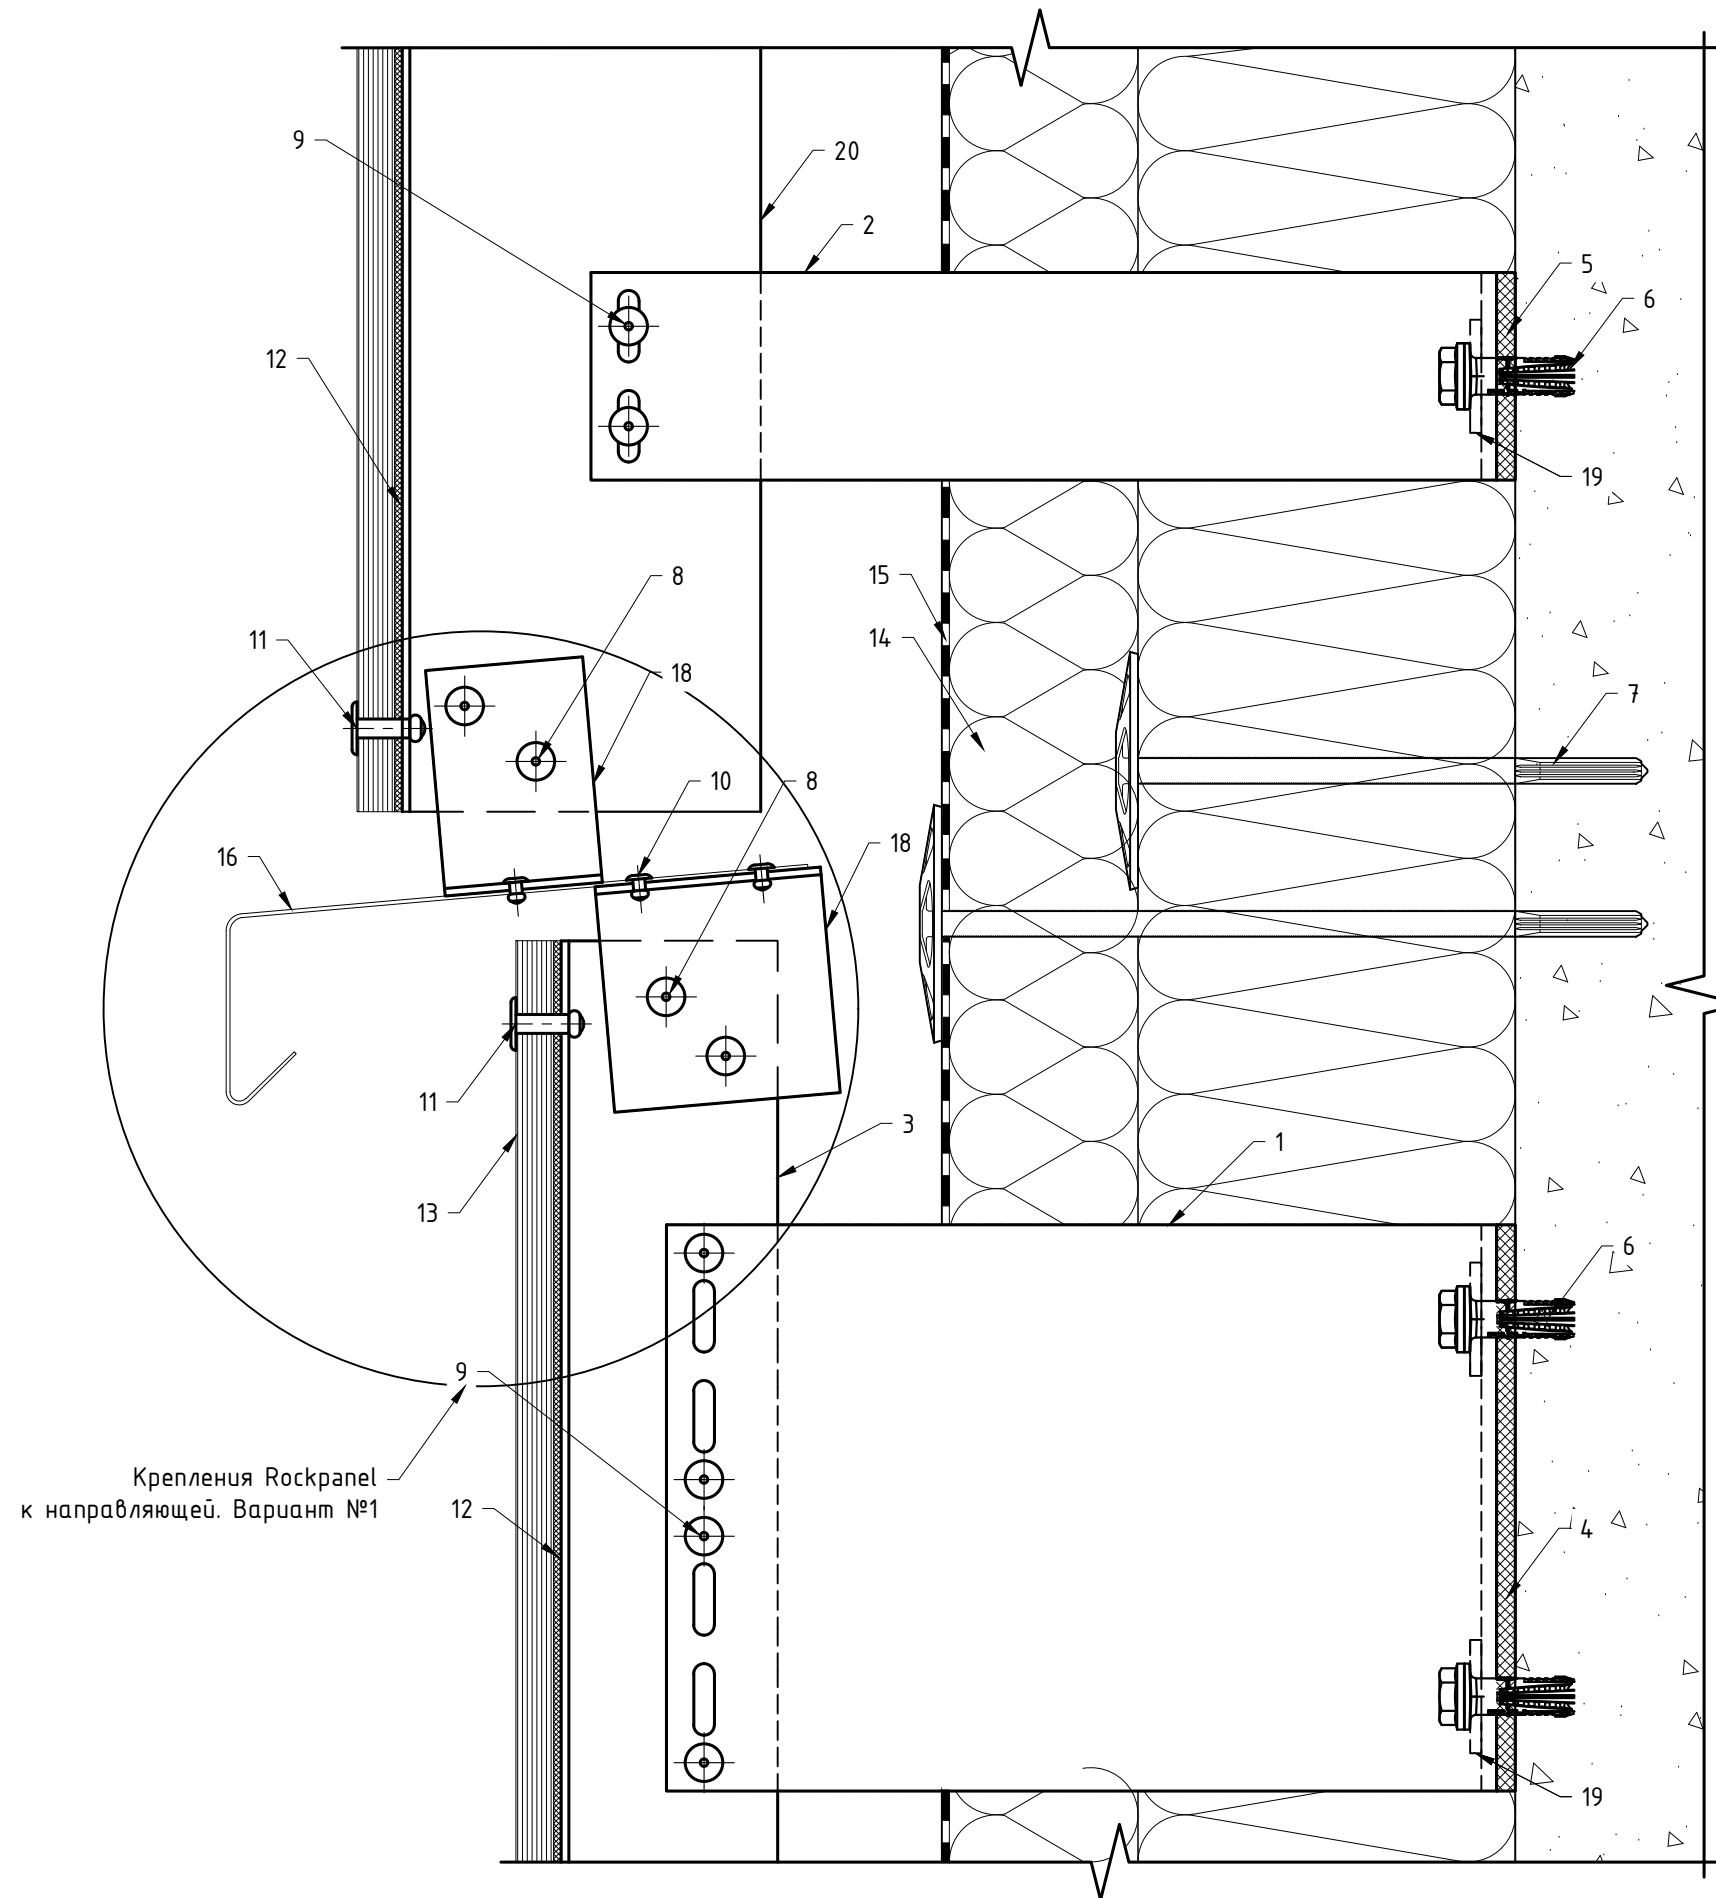


Крепления Rockpanel к направляющей. Вариант №1

Крепление Rockpanel к направляющей: вариант №2
(скрытое крепление, клей и клеящая лента)

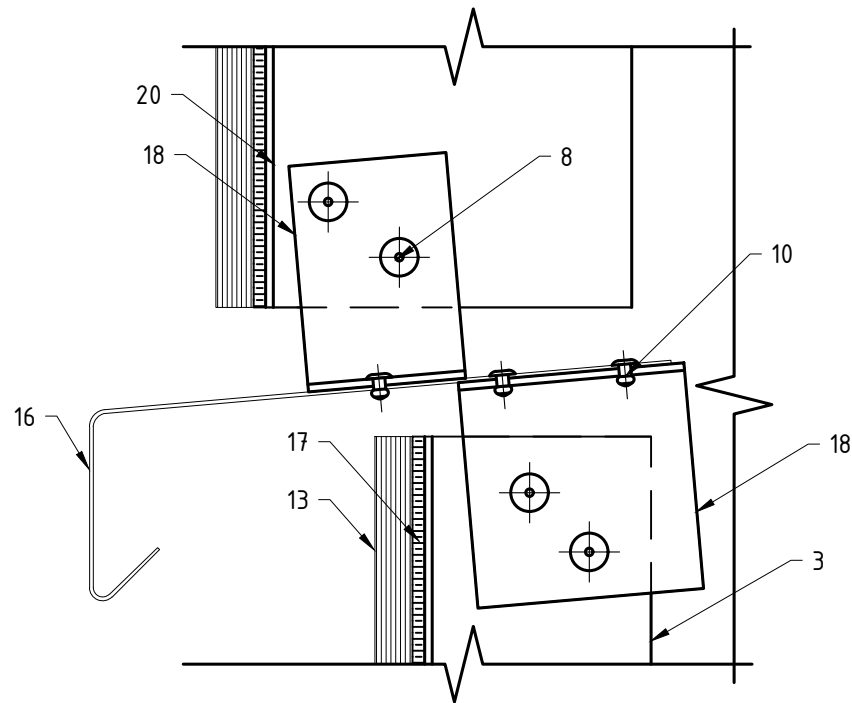


Поз.	Наименование	Артикул
1	Кронштейн MFT-RB 220 L	См. раздел №2
2	Кронштейн MFT-RB 240 S	См. раздел №2
3	Профиль MFT-RP 57x50x3	См. раздел №2
4	Термомост MFT-RBI L	2074413
5	Термомост MFT-RBI S	2074415
6	Анкер фасадный	См. раздел №2
7	Анкер для крепления утеплителя	См. раздел №2
8	Закlepка вытяжная $\phi 4,8 \times 12$ A2/A2 (A1/A2)	См. раздел №2
9	Закlepка вытяжная $\phi 4,8 \times 12$ A1/A2(A2/A2), Саморез с прессшайбой и сверлом $\phi 5,5 \times 19$ A2 DIN 7504 K, Болтовое соединение M5	См. раздел №2
10	Закlepка вытяжная $\phi 3,2 \times 8$ A2/A2	2190957
11	Закlepка вытяжная с увеличенным бортиком $\phi 4,8 \times 21$ K14 A2/A2	2190959
12	Уплотнитель MFT-JS	См. раздел №2
13	Облицовка: Rockpanel*	
14	Утеплитель	
15	Паропроницаемая гидроизоляция из НГ материала	устанавливается, если применимо
16	Отлив, оц.сталь тол. $\geq 0,55$ мм	не входит в поставку UTECH
17	Двусторонняя клеящая лента, клей	не входит в поставку UTECH
18	Профиль MFT-T 60x82x1.8	См. раздел №2
19	Шайба MFT-BFW 30x40x3	2074416
20	Профиль MFT-RP 95x50x2	См. раздел №2

* – данное техрешение предназначено не для всех типов облицовки, более подробно см. п.1.8.

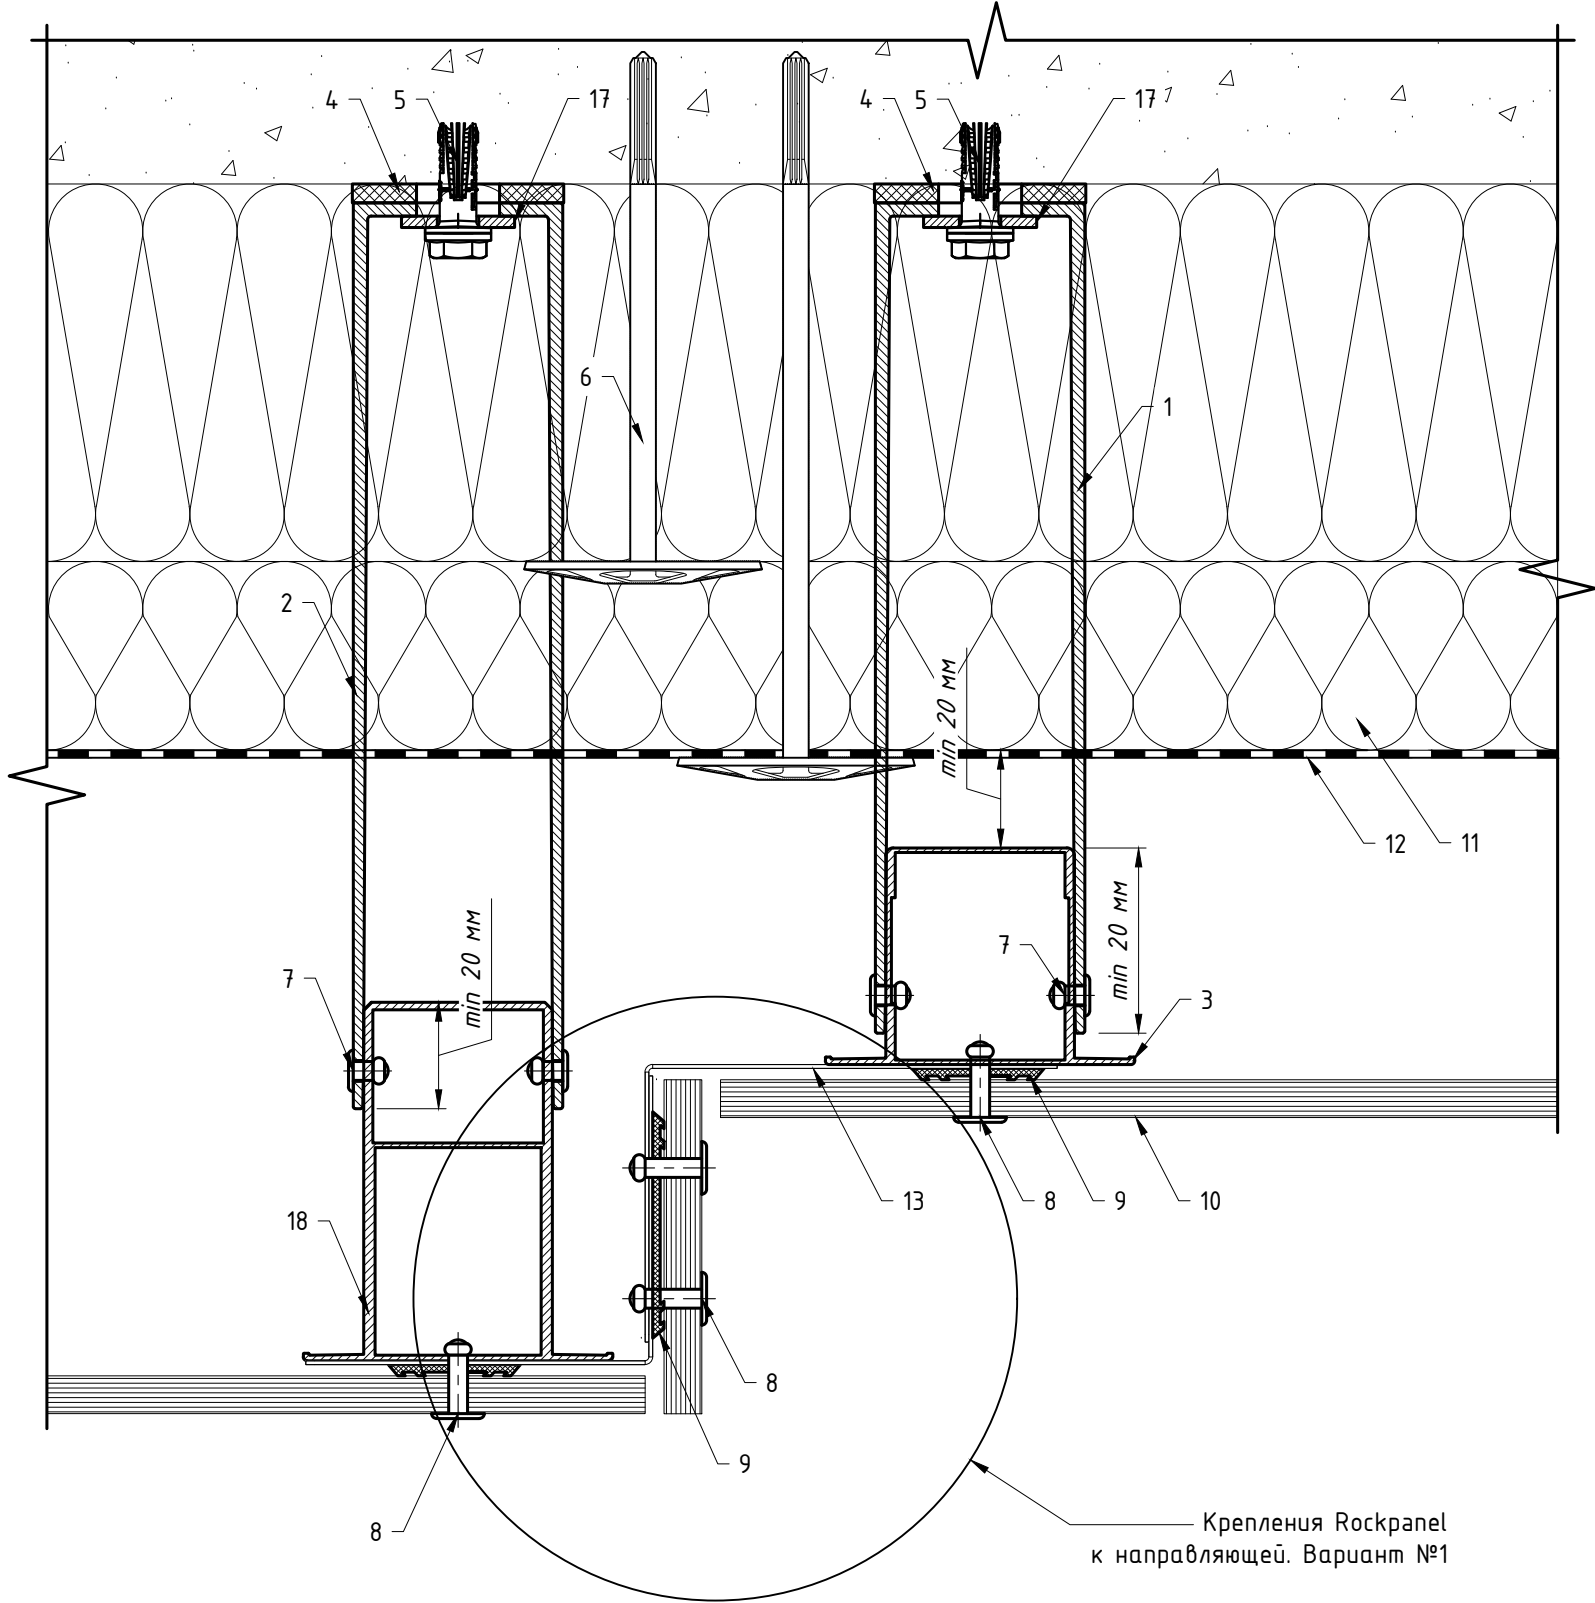

Крепления Rockpanel к направляющей. Вариант №1


Крепление Rockpanel к направляющей: вариант №2

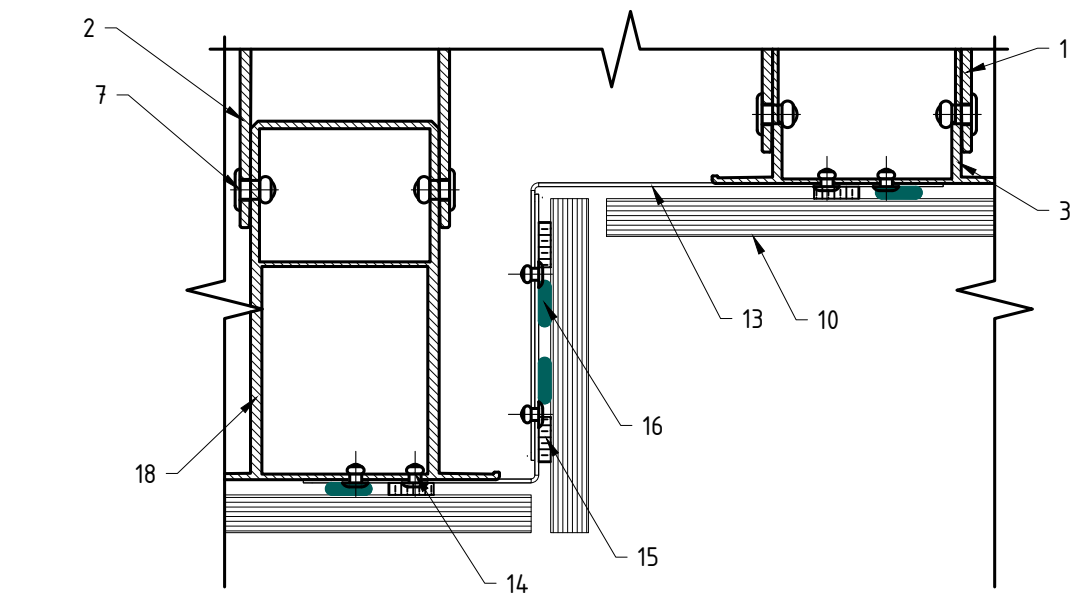

Поз.	Наименование	Артикул
1	Кронштейн MFT-RB 220 L (MFT-RB 220 M/MFT-RB 220 S)	См. раздел №2
2	Кронштейн MFT-RB 240 L (MFT-RB 240 M/MFT-RB 240 S)	См. раздел №2
3	Профиль MFT-RP 57x50	См. раздел №2
4	Термомост MFT-RBI L (MFT-RBI M/MFT-RBI S)	См. раздел №2
5	Анкер фасадный	См. раздел №2
6	Анкер для крепления утеплителя	См. раздел №2
7	Закlepка вытяжная $\varnothing 4.8 \times 12$ A1/A2(A2/A2), Саморез с прессшайбой и сверлом $\varnothing 5.5 \times 19$ A2 DIN 7504 K, Болтовое соединение M5	См. раздел №2
8	Закlepка вытяжная с увеличенным бортиком $\varnothing 4.8 \times 21$ K14 A2/A2	2190959
9	Уплотнитель MFT-JS	См. раздел №2
10	Облицовка: Rockpanel*	
11	Утеплитель	
12	Паропроницаемая гидроизоляция из НГ материала	устанавливается, если применимо
13	Оц.сталь тол. $\geq 0,55$ мм	не входит в поставку UTECH
14	Закlepка вытяжная $\varnothing 3.2 \times 8$ A2/A2	2190957
15	Двусторонняя клеящая лента	не входит в поставку UTECH
16	Клеи	не входит в поставку UTECH
17	Шайба MFT-BFW 30x40x3	2074416
18	Профиль MFT-RP 95x50x2	См. раздел №2


* – данное техрешение предназначено не для всех типов облицовки, более подробно см. п.1.8.

Организация перепада плоскостей облицовки: вариант №1. Крепление Rockpanel к направляющей: вариант 3.

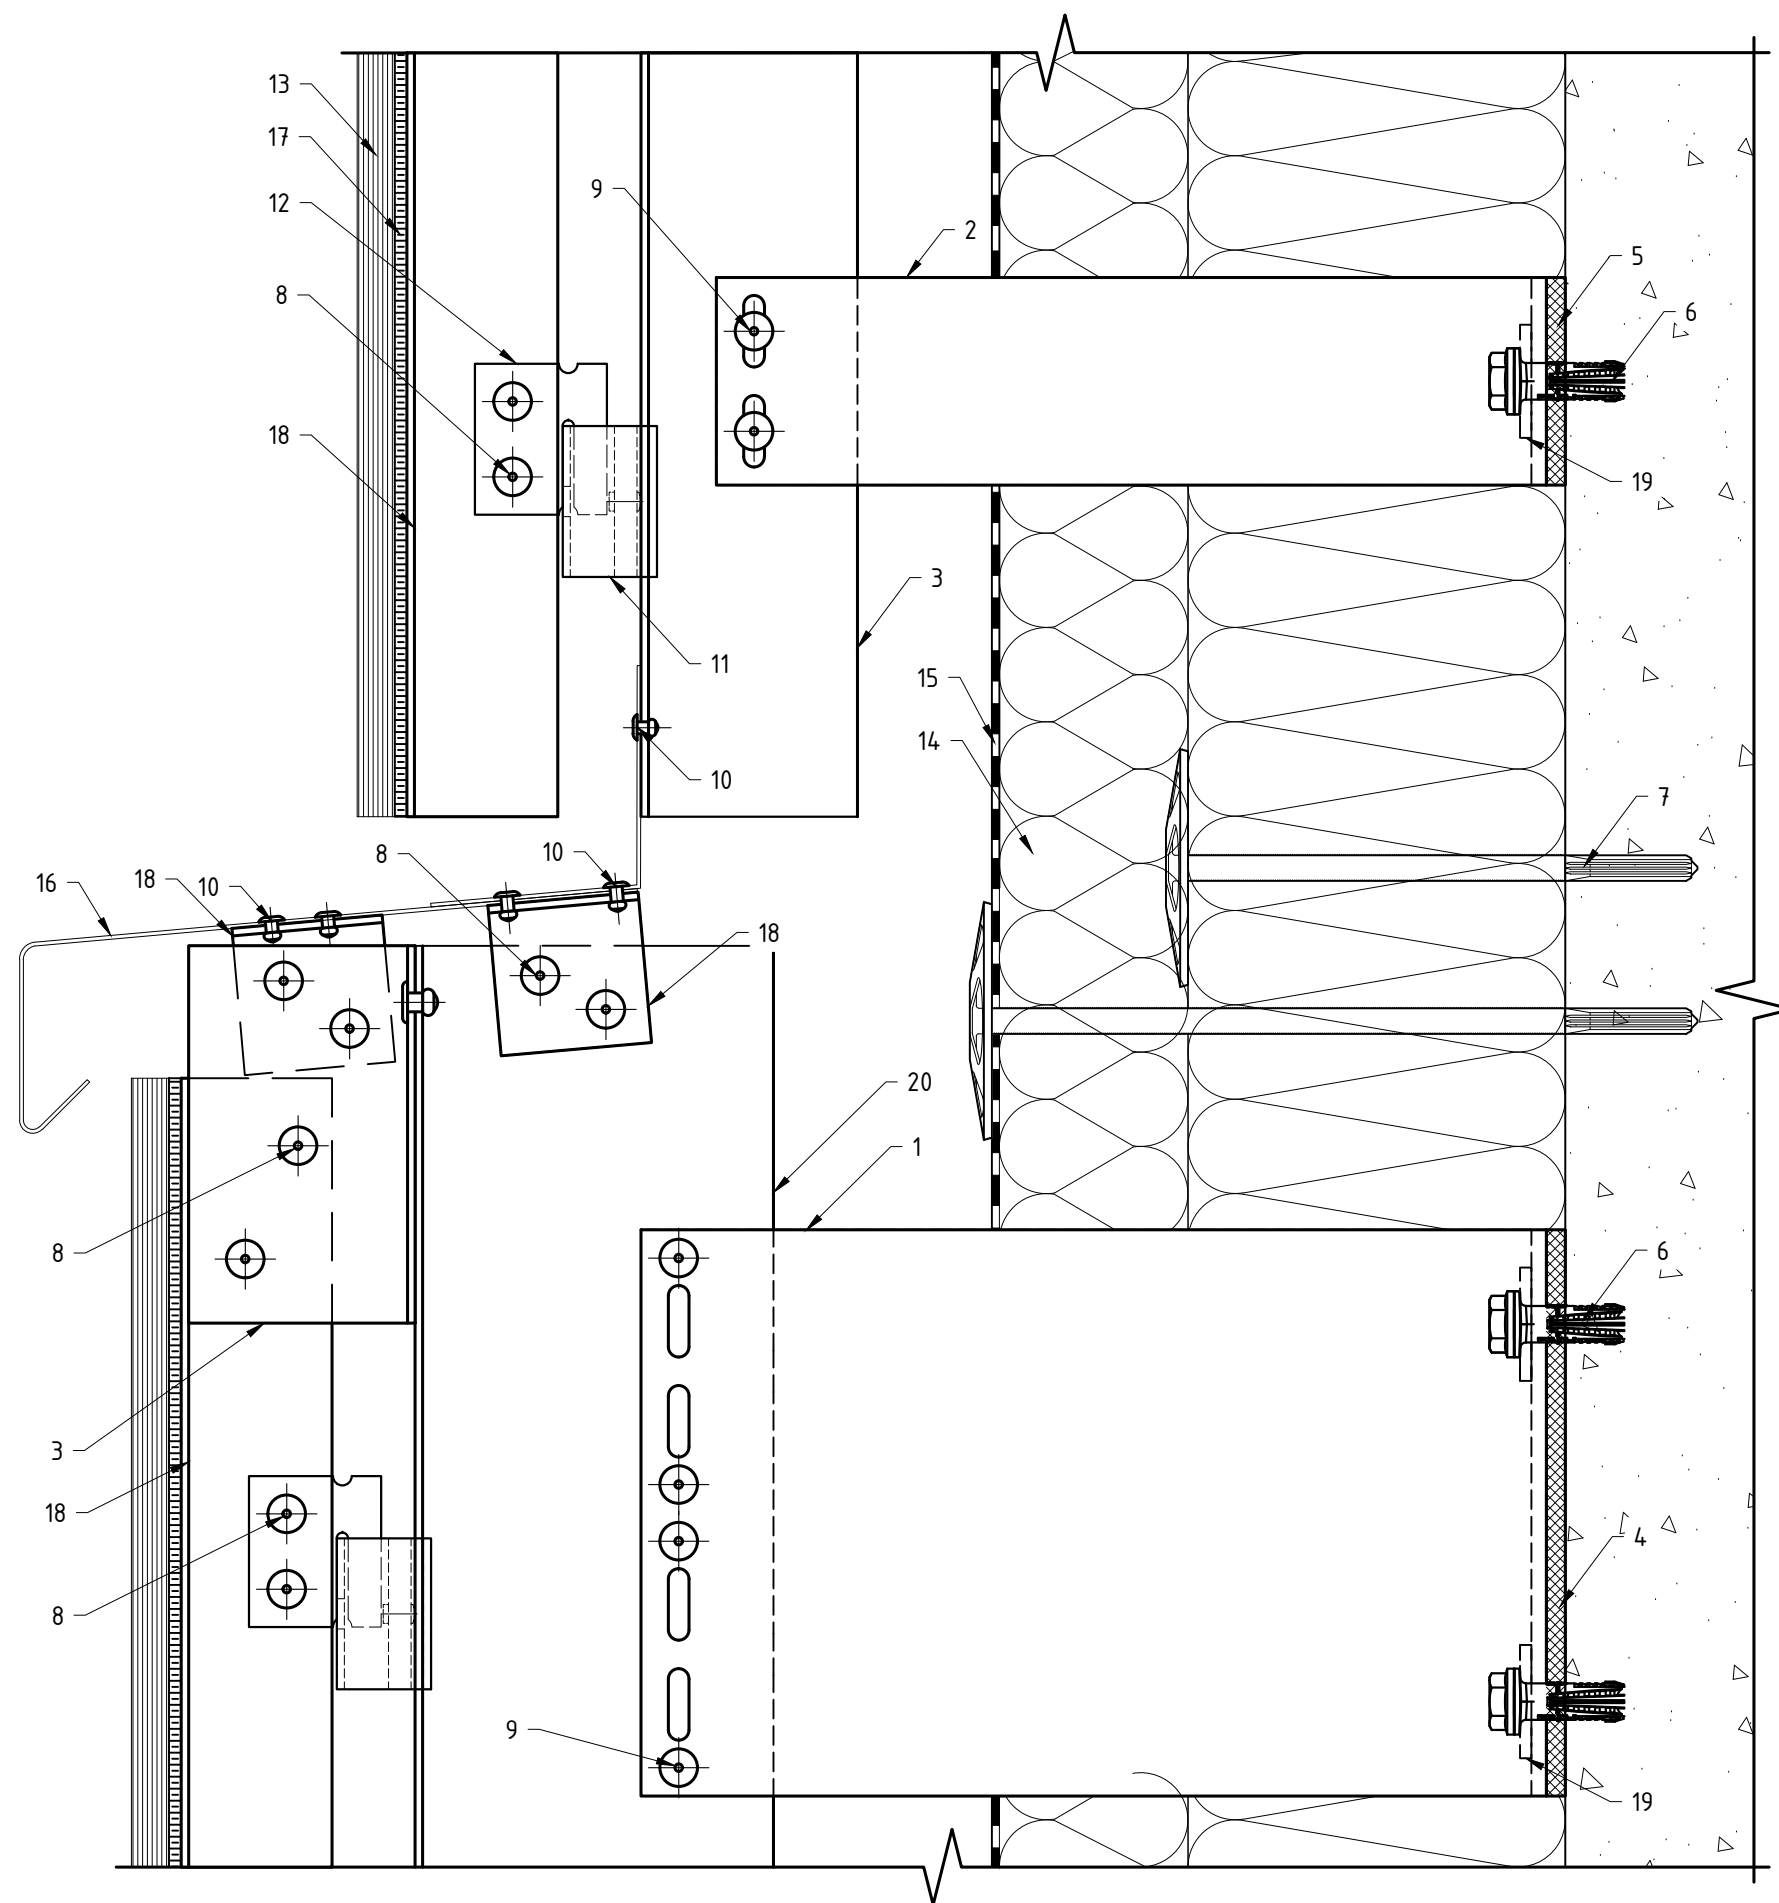


Поз.	Наименование	Артикул
1	Кронштейн MFT-RB 240 L	См. раздел №2
2	Кронштейн MFT-RB 220 S	См. раздел №2
3	Профиль MFT-RP 57x50x3	См. раздел №2
4	Термомост MFT-RBI L	2074413
5	Термомост MFT-RBI S	2074415
6	Анкер фасадный	См. раздел №2
7	Анкер для крепления утеплителя	См. раздел №2
8	Заклепка вытяжная $\varnothing 4,8 \times 12$ A2/A2 (Al/A2)	См. раздел №2
9	Заклепка вытяжная $\varnothing 4,8 \times 12$ Al/A2(A2/A2), Саморез с прессшайбой и сверлом $\varnothing 5,5 \times 19$ A2 DIN 7504 K, Болтовое соединение M5	См. раздел №2
10	Заклепка вытяжная $\varnothing 3,2 \times 8$ A2/A2	2190957
11	Салазка в сборе с винтом MFT-CCF	2096951
12	Икля универсальная MFT-CCU	2096948
13	Облицовка: Rockpanel*	
14	Утеплитель	
15	Паропроницаемая гидроизоляция из НГ материала	устанавливается, если применимо
16	Отлив, оц.сталь тол. $\geq 0,55$ мм	не входит в поставку UTECH
17	Двусторонняя клеящая лента, клей	не входит в поставку UTECH
18	Профиль MFT-L 40x40x1.8	См. раздел №2
19	Шайба MFT-BFW 30x40x3	2074416
20	Профиль MFT-RP 95x50x2	См. раздел №2

* – данное техрешение предназначено не для всех типов облицовки, более подробно см. п.1.8.

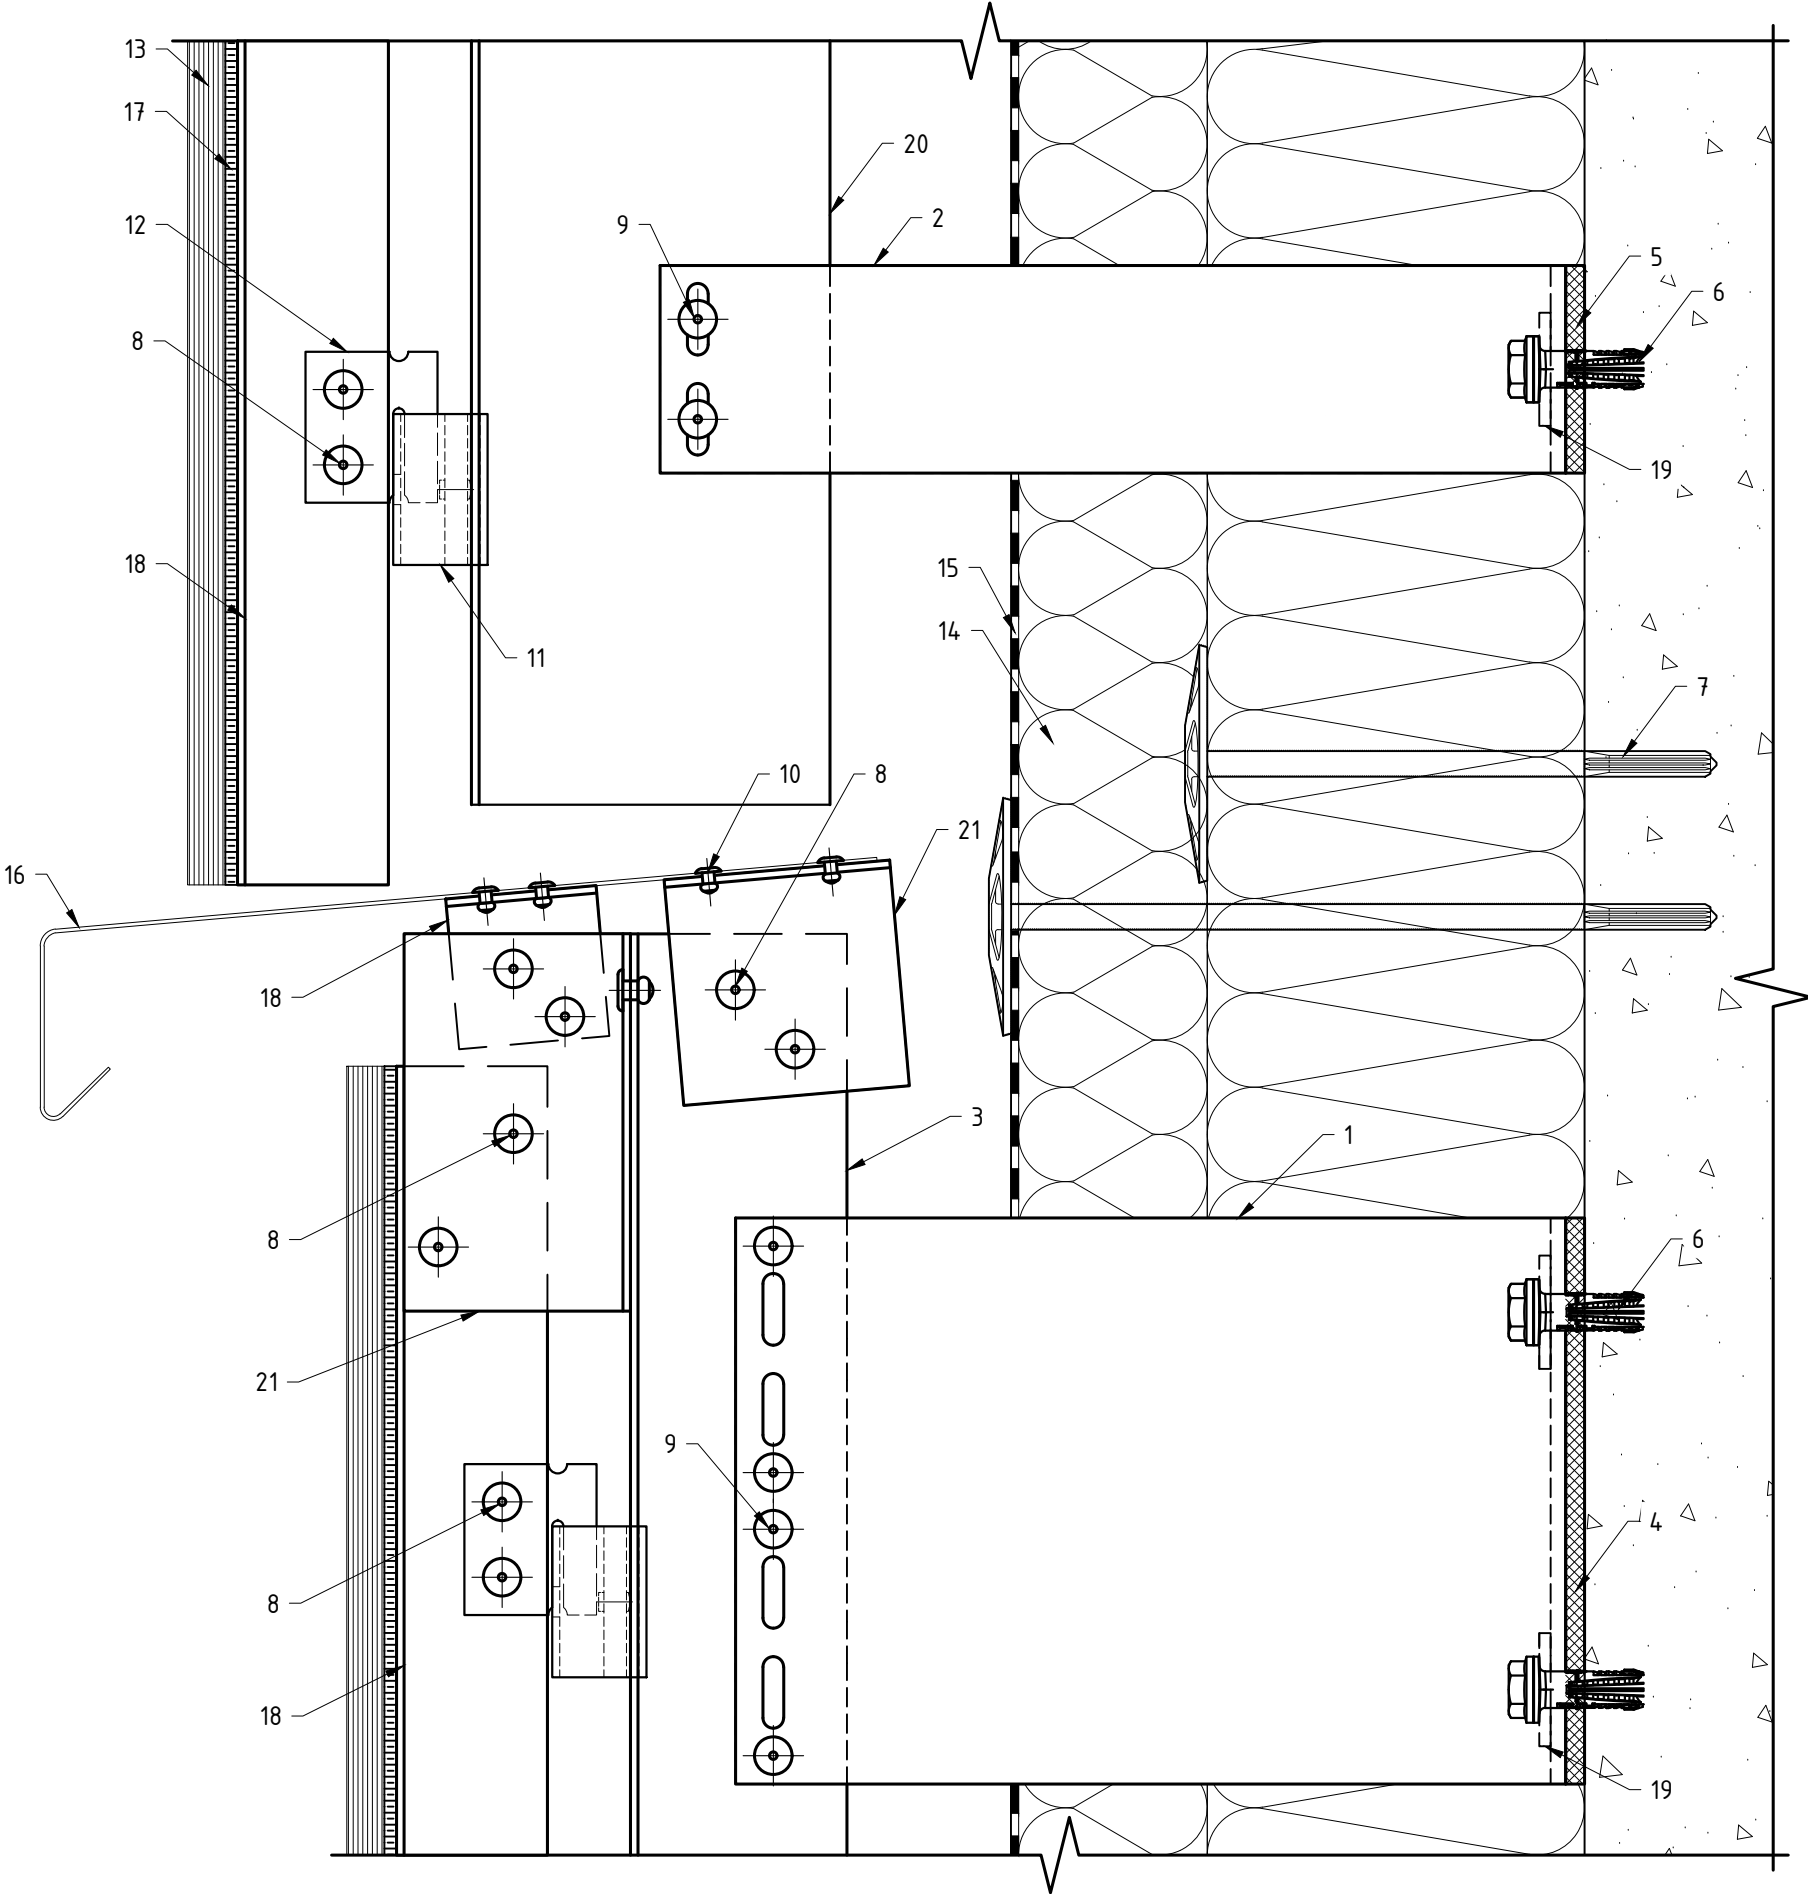


Поз.	Наименование	Артикул
1	Кронштейн MFT-RB 220 L	См. раздел №2
2	Кронштейн MFT-RB 240 S	См. раздел №2
3	Профиль MFT-RP 57x50x3	См. раздел №2
4	Термомост MFT-RBI L	2074413
5	Термомост MFT-RBI S	2074415
6	Анкер фасадный	См. раздел №2
7	Анкер для крепления утеплителя	См. раздел №2
8	Заклепка вытяжная $\phi 4,8 \times 12$ A2/A2 (Al/A2)	См. раздел №2
9	Заклепка вытяжная $\phi 4,8 \times 12$ Al/A2(A2/A2), Саморез с прессшайбой и сверлом $\phi 5,5 \times 19$ A2 DIN 7504 K, Болтовое соединение M5	См. раздел №2
10	Заклепка вытяжная $\phi 3,2 \times 8$ A2/A2	2190957
11	Салазка в сборе с винтом MFT-CCF	2096951
12	Икля универсальная MFT-CCU	2096948
13	Облицовка: Rockpanel*	
14	Утеплитель	
15	Паропроницаемая гидроизоляция из НГ материала	устанавливается, если применимо
16	Отлив, о.сталь тол. $\geq 0,55$ мм	не входит в поставку UTECH
17	Двусторонняя клеящая лента, клей	не входит в поставку UTECH
18	Профиль MFT-L 40x40x1.8	См. раздел №2
19	Шайба MFT-BFW 30x40x3	2074416
20	Профиль MFT-RP 95x50x2	См. раздел №2
21	Профиль MFT-T 60x82x1.8	См. раздел №2

* – данное техрешение предназначено не для всех типов облицовки, более подробно см. п.1.8.

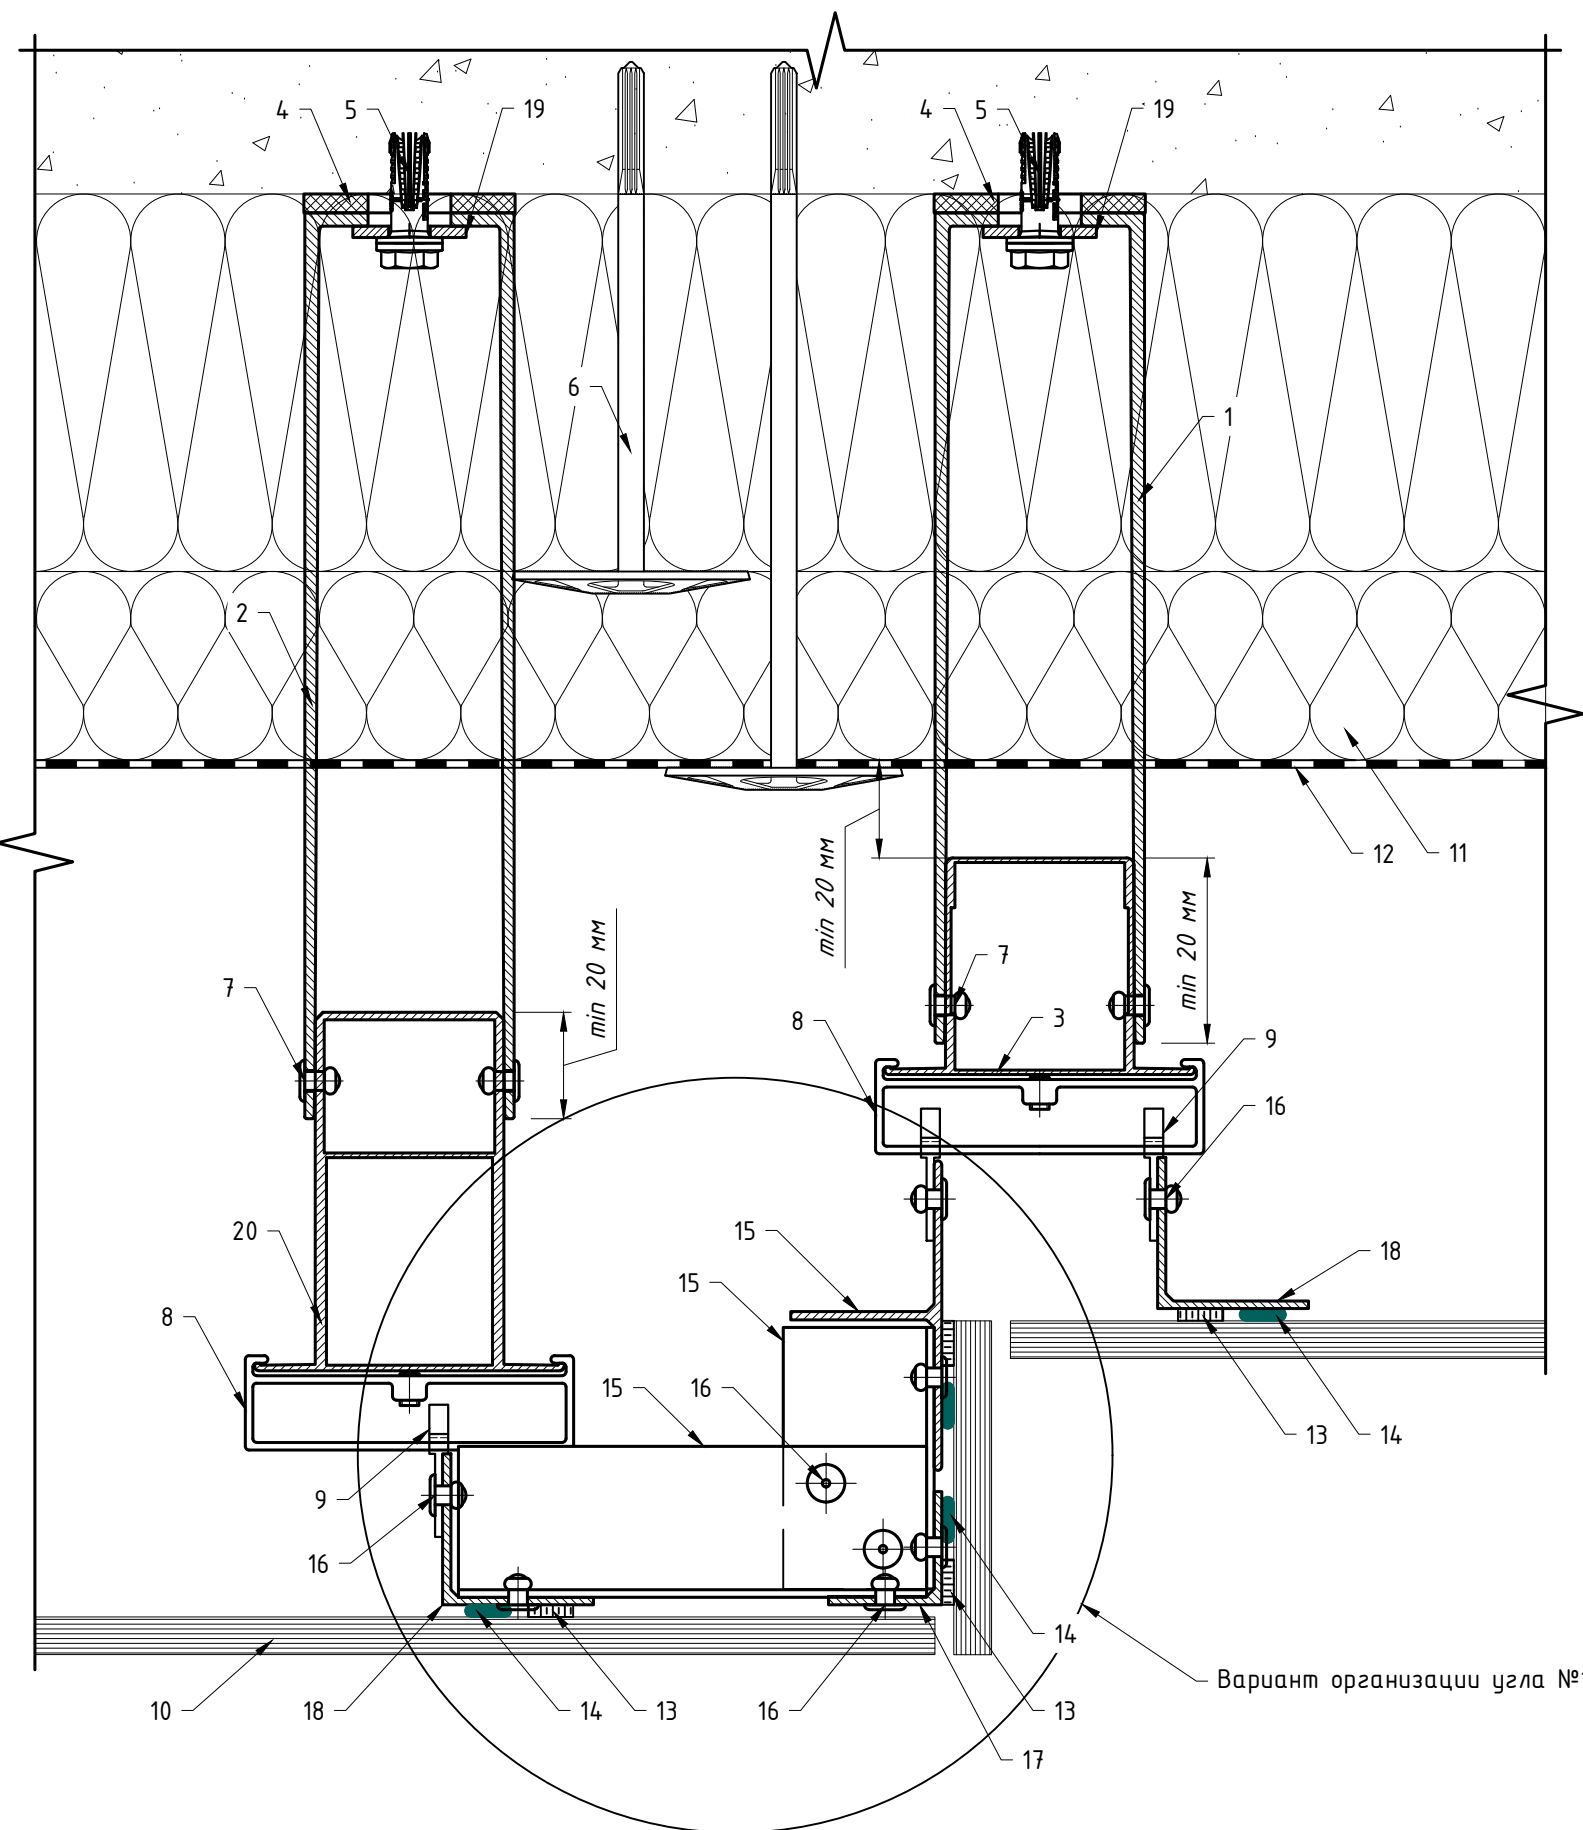

Вариант организации угла №1.

Вариант организации угла №2

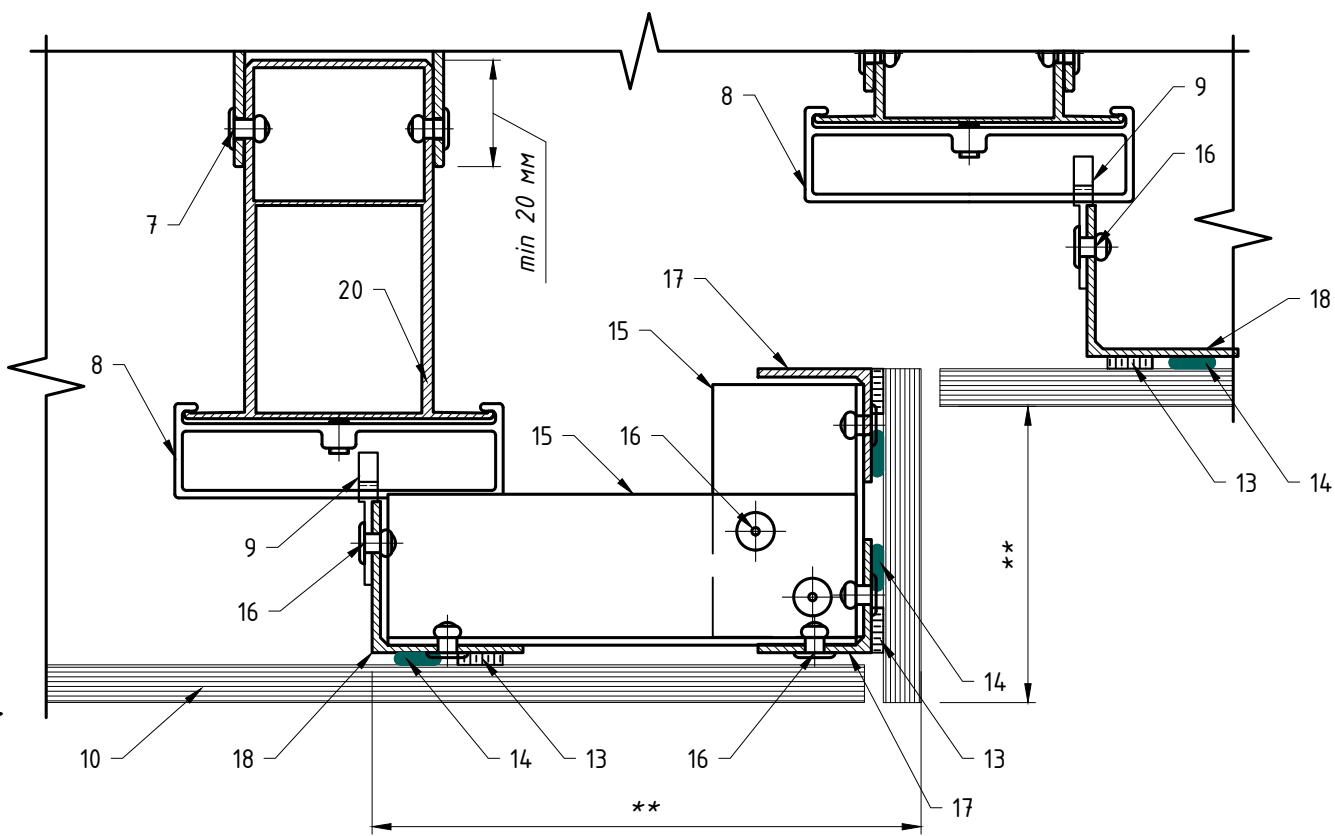


Поз.	Наименование	Артикул
1	Кронштейн MFT-RB 220 L (MFT-RB 220 M/MFT-RB 220 S)	См. раздел №2
2	Кронштейн MFT-RB 240 L (MFT-RB 240 M/MFT-RB 240 S)	См. раздел №2
3	Профиль MFT-RP 57x50	См. раздел №2
4	Термомост MFT-RBI L (MFT-RBI M/MFT-RBI S)	См. раздел №2
5	Анкер фасадный	См. раздел №2
6	Анкер для крепления утеплителя	См. раздел №2
7	Заклепка вытяжная $\phi 4.8 \times 12$ Al/A2(A2/A2), Саморез с прессшайбой и сверлом $\phi 5.5 \times 19$ A2 DIN 7504 K, Болтовое соединение M5	См. раздел №2
8	Салазка в сборе с винтом MFT-CCF	2096951
9	Икля универсальная MFT-CCU	2096948
10	Облицовка: Rockpanel*	
11	Утеплитель	
12	Паропроницаемая гидроизоляция из НГ материала	устанавливается, если применимо
13	Двусторонняя клеящая лента	не входит в поставку UTECH
14	Клей	не входит в поставку UTECH
15	Профиль MFT-T 40x82x1.8	См. раздел №2
16	Заклепка вытяжная $\phi 4.8 \times 12$ A2/A2 (Al/A2)	См. раздел №2
17	Профиль MFT-L 30x30x2.0	2096966
18	Профиль MFT-L 40x40x1.8	См. раздел №2
19	Шайба MFT-BFW 30x40x3	2074416
20	Профиль MFT-RP 95x50x2	См. раздел №2

* – данное техрешение предназначено не для всех типов облицовки, более подробно см. п.1.8.
** – определяется расчетом.

8. Дополнительные технические решения.


8.1. Дополнительные методы регулировки/компоновки системы, дополнительные тех.решения.

Дополнительные методы регулировки вылета системы для элементов Light
(пример показан с нерж.кронштейном MFT-MF и профилем MFT-Ta 30x58x2.2)


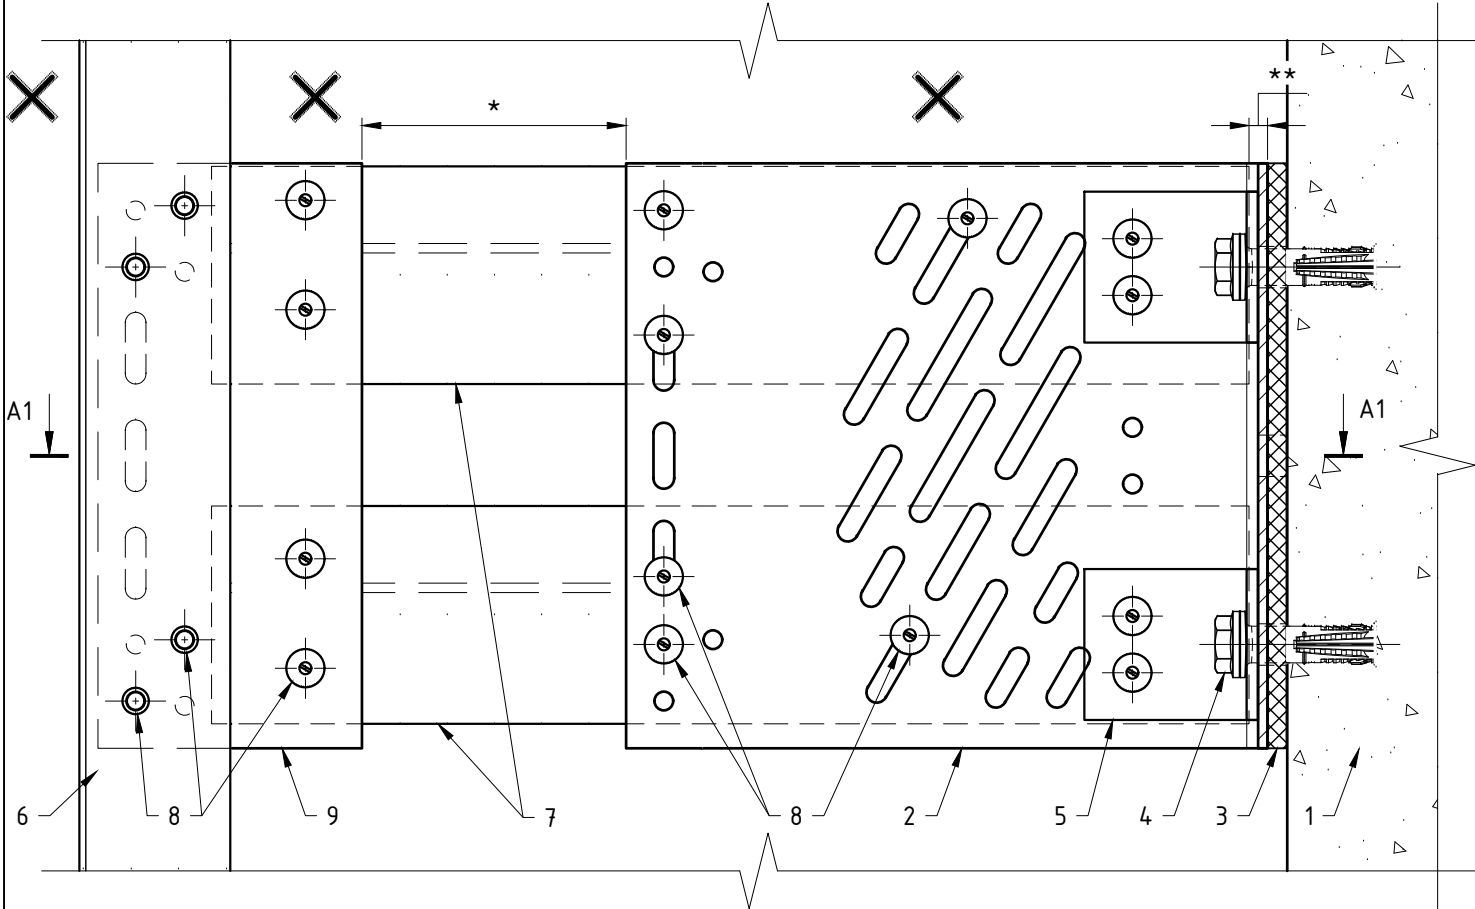


Сечение A1-A1 (для элементов Light)

Дополнительные методы регулировки вылета системы для элементов Heavy
(пример показан с алю.кронштейном MFT-RB и профилем MFT-RP 75x50x2.0)

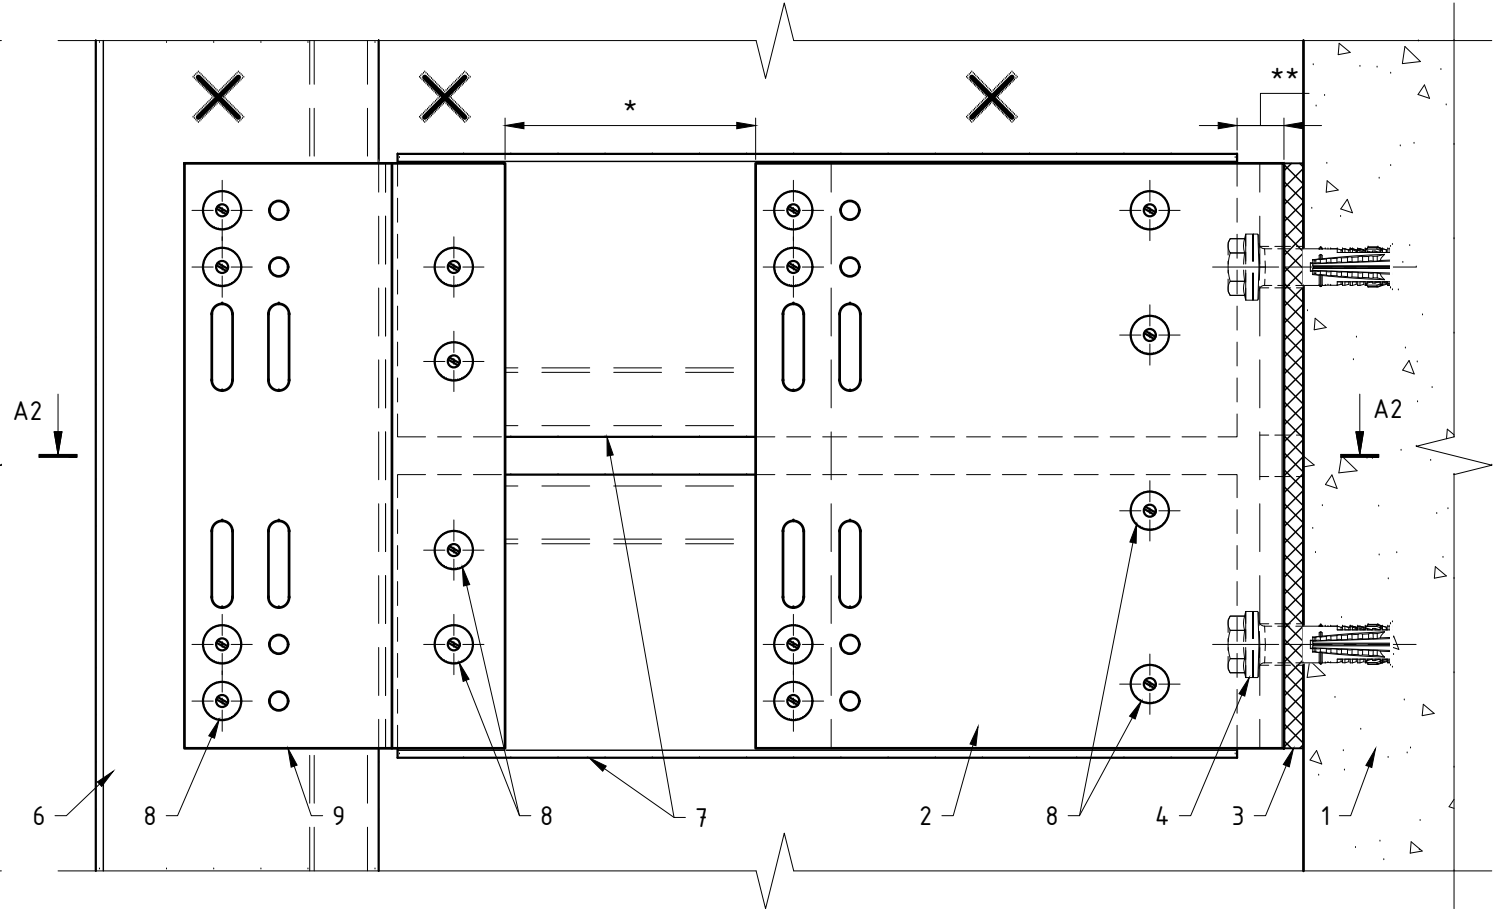

Сечение A2-A2 (для элементов Heavy)

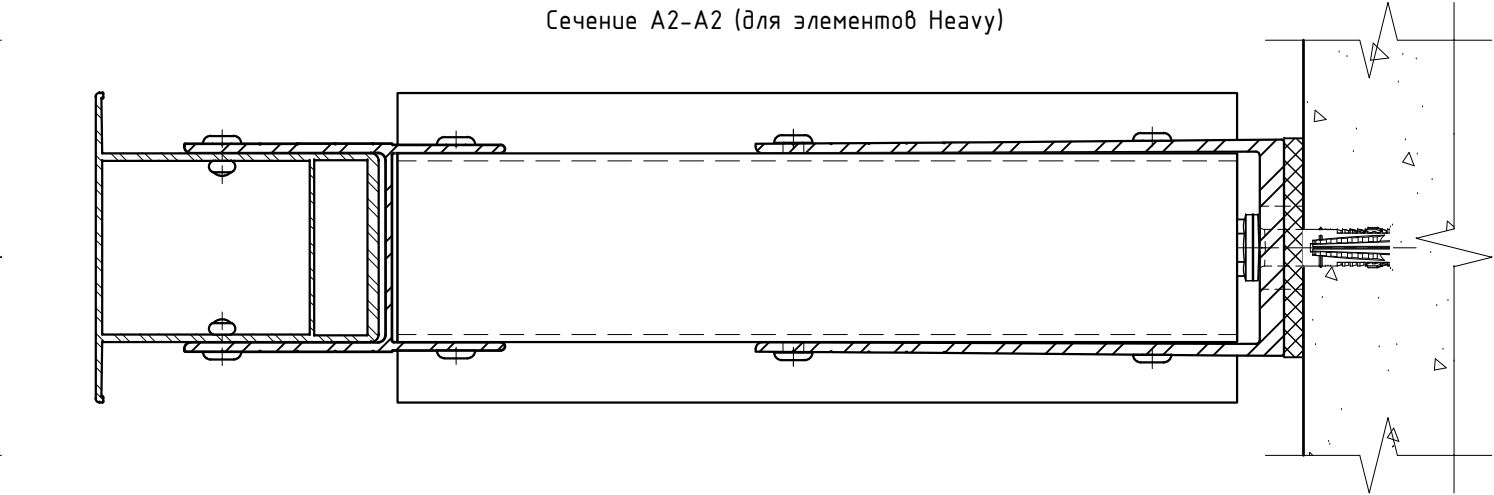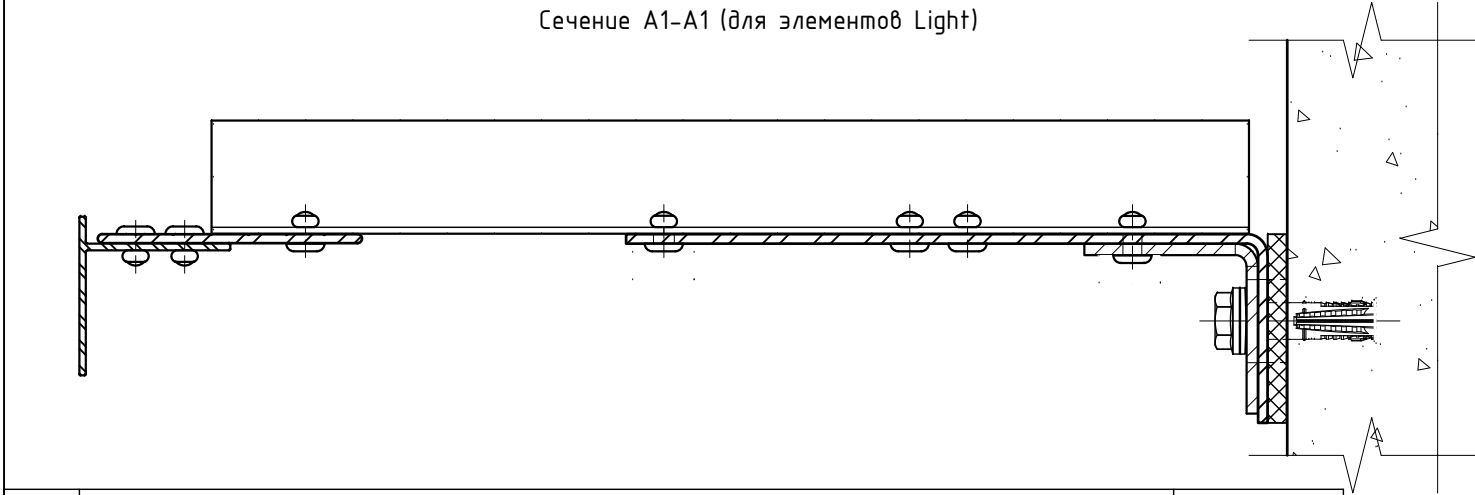


Поз.	Наименование	Примечания
1	Строительное основание	
2	Кронштейн MFT-MF (al, sts)	
3	Кронштейн MFT-RB (al, sts), MFT-HAB L (al)	
4	Термомост MFT-ISO	
5	Термомост MFT-RBI	
6	Анкер (принять по результатам натур.испытаний)	
7	Шайба усиления пяты кронштейна	
8	Профиль вертикальной направляющей MFT-T (MFT-TL, MFT-Ta, MFT-L, MFT-Тр, MFT-Y)	
9	Профиль вертикальной направляющей MFT-RP (MFT-ST, MFT-RPY)	
10	Профиль формирования вылета системы MFT-Ta (MFT-TL, MFT-T, MFT-L, MFT-Тр, MFT-Y)	
11	Профиль формирования вылета системы MFT-RP (MFT-ST, MFT-RPY)	
12	Заклепка вытяжная $\phi 4.8 \times 12$ Al/A2 (A2/A2)	
13	Удлинитель кронштейна MFT-DF	
14	Удлинитель кронштейна MFT-STRP	


Примечания:

1. Пример показан для фиксированного крепления вертикальной направляющей на кронштейнах типа LH. Прочие варианты крепления направляющей к кронштейну см. раздел №3 данного АТР;
2. Целесообразность и возможность применения показанного тех. решения на конкретном участке объекта строительства определяет проектировщик в соответствии со стат.расчетом и существующими нормативными документами;
3. Тип и габариты используемых элементов, а так же фактически применяемую компоновку элементов, принять в соответствии с проектной документацией;
4. * - размер принять в соответствии со стат.расчетом, см. проектную документацию;
5. ** - см. проектную документацию.


Метод удлинения (наращивания) профиля MFT-L

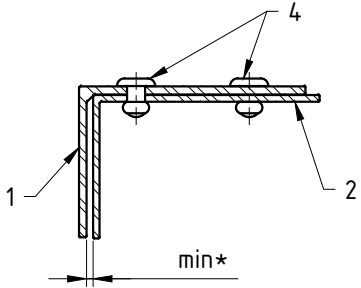


Метод удлинения (наращивания) профилей MFT-T и MFT-Ta

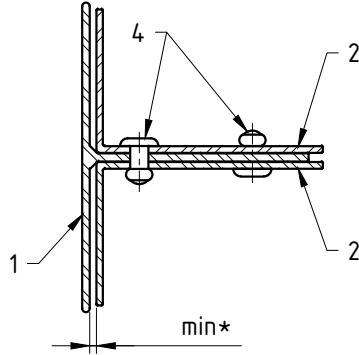







Метод удлинения (наращивания) профилей MFT-RP глубиной ≤95 мм

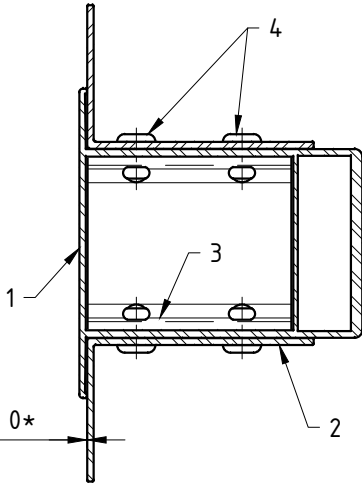


Метод удлинения (наращивания) профилей MFT-RP глубиной ≥125 мм

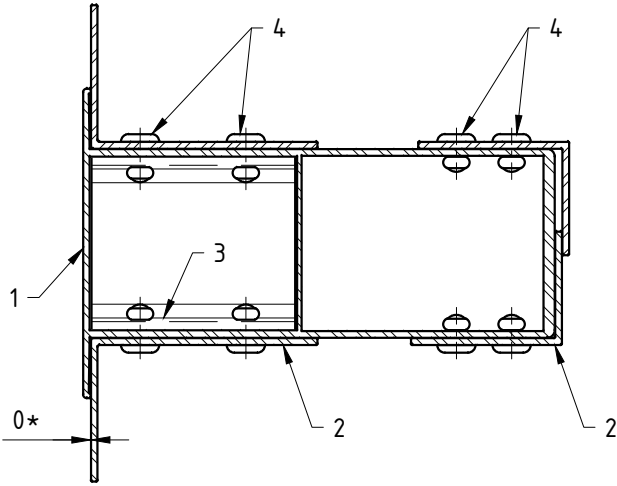

Метод соединения профилей MFT-RP для формирования многопролетной системы

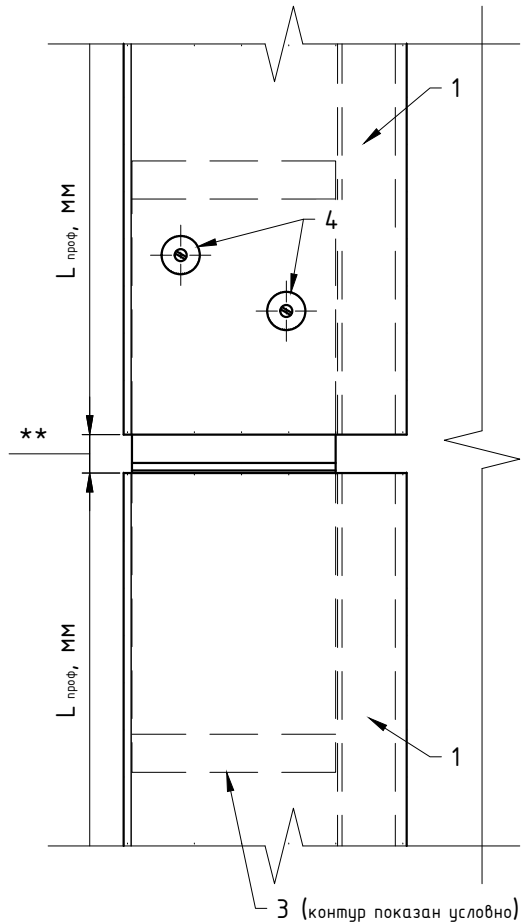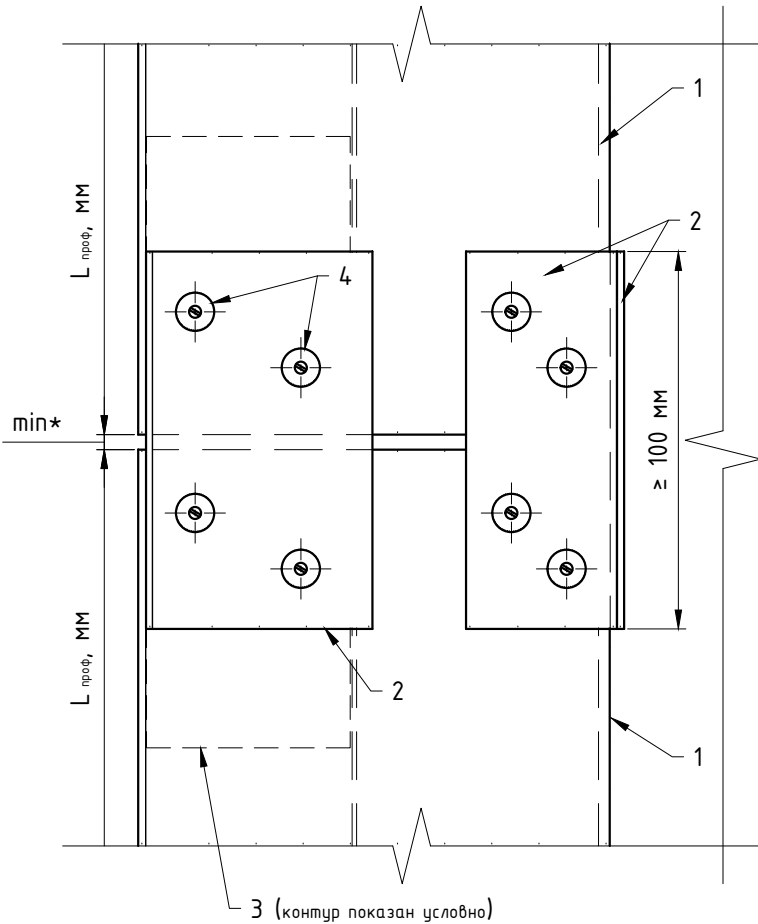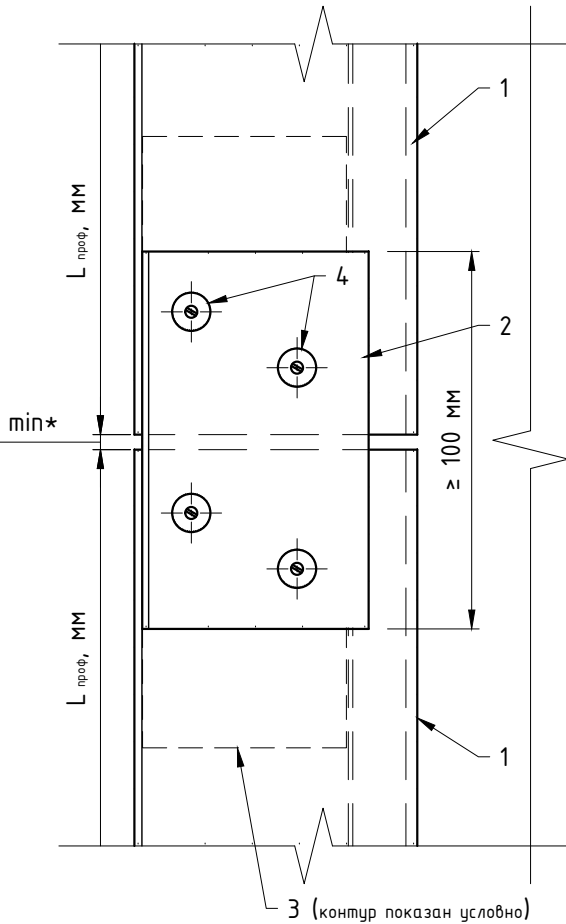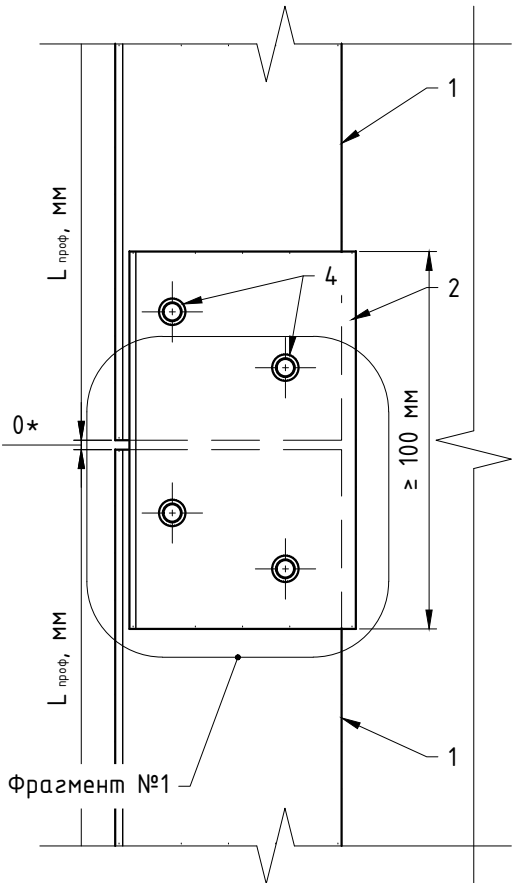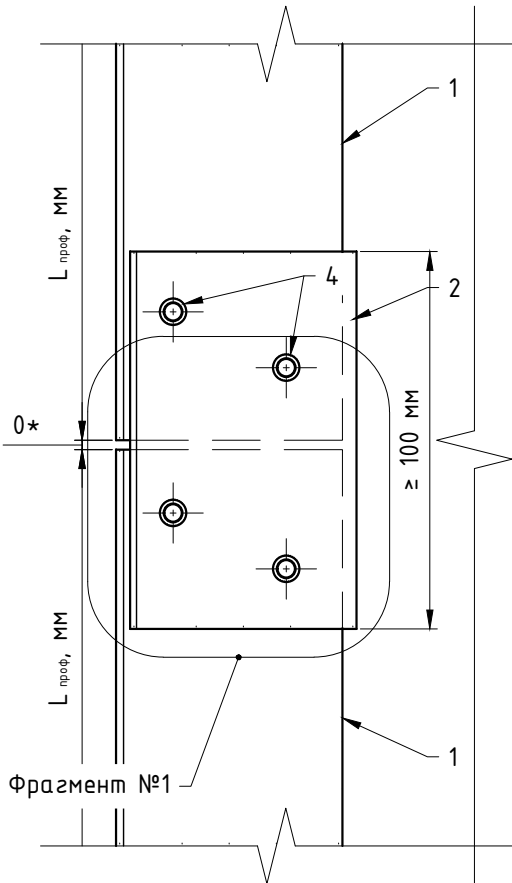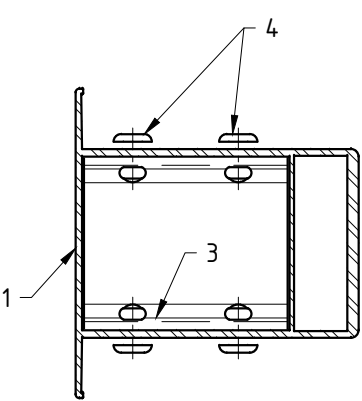

Метод соединения профилей MFT-MF для формирования многопролетной системы

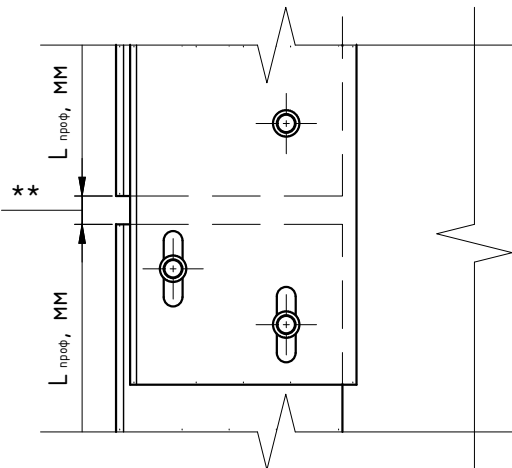


Поз.	Наименование	Примечания
1	Профиль наращиваемой направляющей MFT-L	
	Профиль наращиваемой направляющей MFT-T	
	Профиль наращиваемой направляющей MFT-RP	
2	Фрагмент профиля MFT-L, для фиксации направляющей	
3	Соединитель профилей MFT-RPC	
4	Заклёпка вытяжная $\phi 4.8 \times 12$ A2/A2 (Al/A2)	

- Примечания:
1. Целесообразность и возможность применения данного решения на конкретном участке объекта строительства определяет проектировщик в соответствии со стат.расчетом и существующими нормативными документами;
 2. Торцы соединяемых профилей, при наращивании направляющей, должны быть расположены вплотную, для исключения люфта;
 3. Профиль фиксации направляющей принять в соответствии со стат.расчетом;
 4. * - размер принять минимально возможным, предпочтительный размер равен 0.

8.2. Компановка/навеска модульной системы фасадов через петли MFT-P.


Модульная система фасадов со сборными петлями MFT-P (вариант №1).

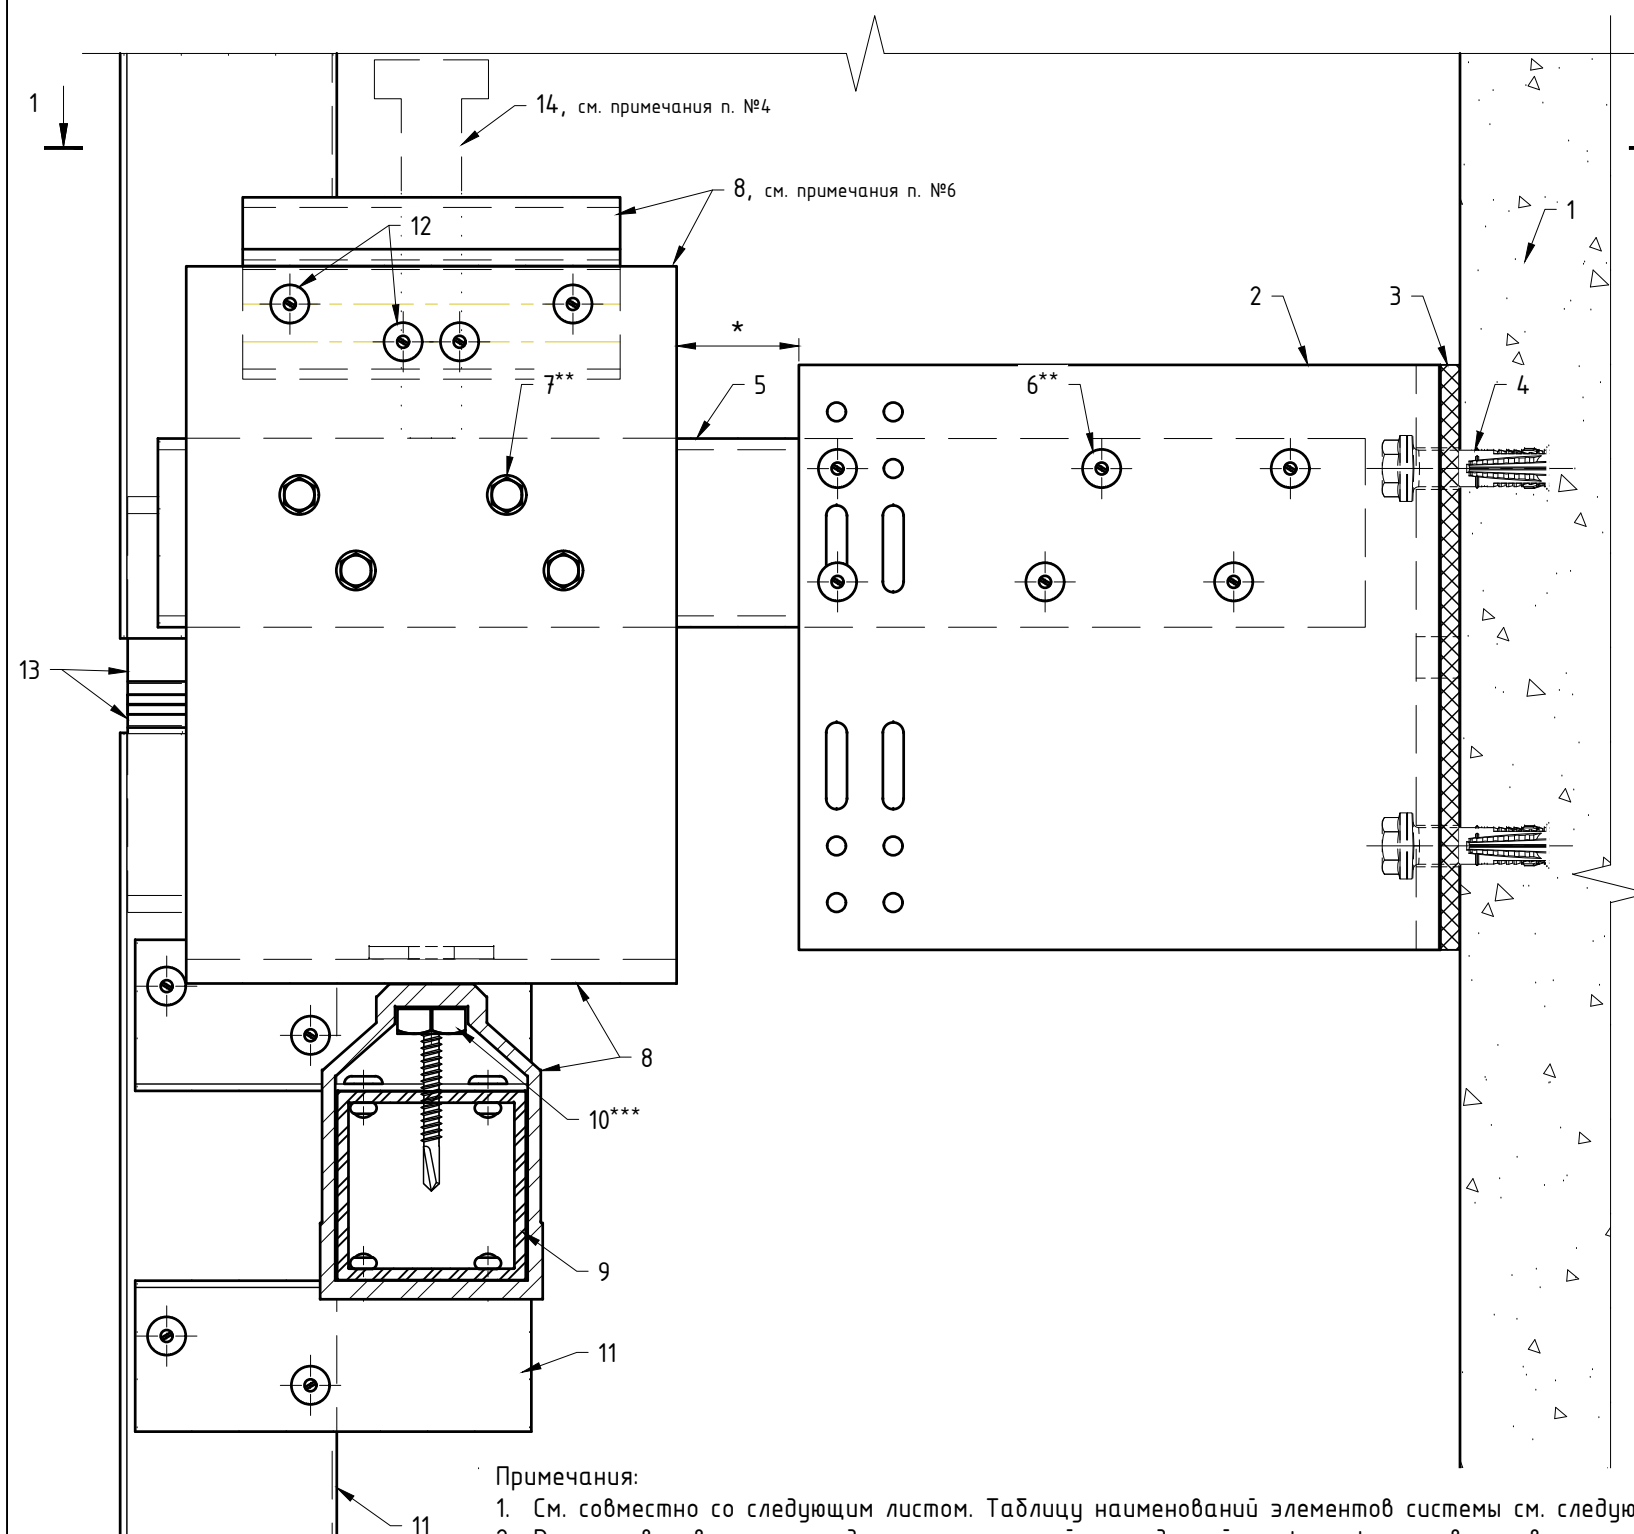


Примечания:

1. См. совместно со следующим листом. Таблицу наименований элементов системы см. следующий лист;
2. Регулировка вылета определяется кронштейном и длиной профиля формирования вылета;
3. Конфигурацию и габариты модуля принять в соответствии с ТЗ, см. проект. Все элементы модуля, в том числе элементы соединений и крепления модуля, принять в соответствии с нагрузками и стат.расчетом, см. проект. Допуски и особенности применяемого модуля см. проект;
4. Положение модуля по высоте выставляется с помощью регулировочного комплекта. Фиксация положения модуля по высоте выполняется саморезами, заклепками или регулировочным болтом. При применении заклепок или саморезов для фиксации модуля, комплект регулировки после монтажа можно убрать. Количество и тип применяемых крепежей см. проект;
5. Целесообразность и возможность применения данного решения на конкретном участке объекта строительства определяет проектировщик в соответствии со стат.расчетом и существующими нормативными документами;
6. Сборная модульная петля состоит из петли MFT-P и кронштейна MFT-RB (алюм. или нерж., пример показан с алю. вариантом) соединенных вытяжными заклепками. Кронштейн может быть применен как с доп. фрезеровкой так и без, см. проект. Возможно выполнение спец.элементов, актуальную информацию запросить у тех.консультанта UTECH;
7. * – размер принять в соответствии со стат.расчетом;
8. ** – тип крепления принять по проекту. Кол-во и типоразмеры элементов крепления, а так же их расположение принять в соответствии со схемой нагружения и стат.расчетом, см. проект;
9. *** – при соединении сборной модульной петли с нижней петлей в овальное отверстие необходимо установить дополнительную прямоугольную шайбу, см. чертеж.


Модульная система: вид спереди
(показано с регулировочным комплектом M16)

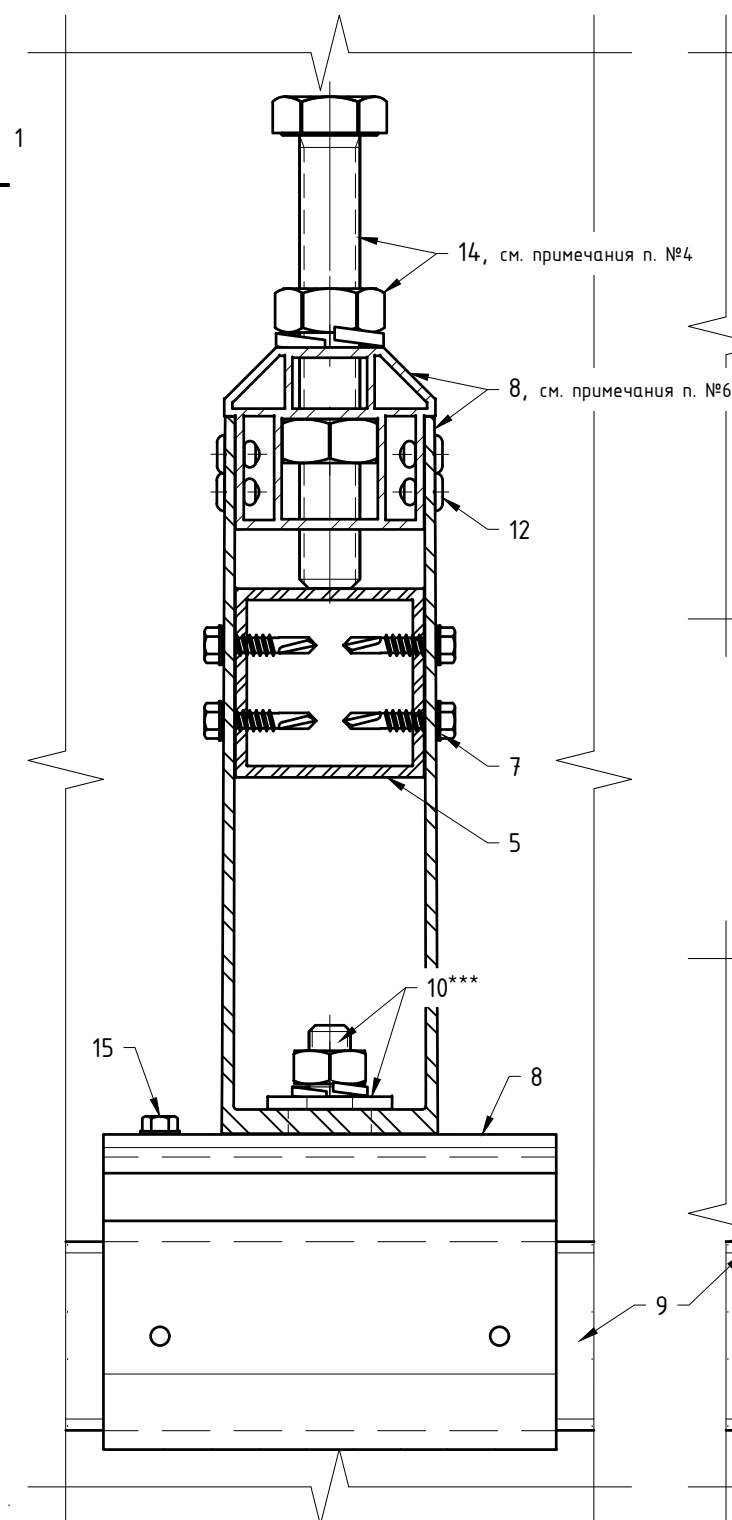

Модульная система: вид спереди
(показано с регулировочным комплектом M12)

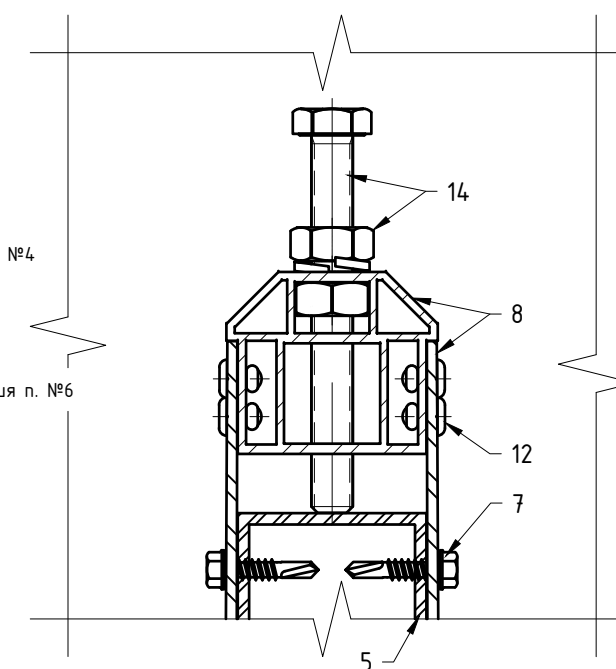


Модульная система: вид спереди
(доп. вариант исполнения нижней петли)

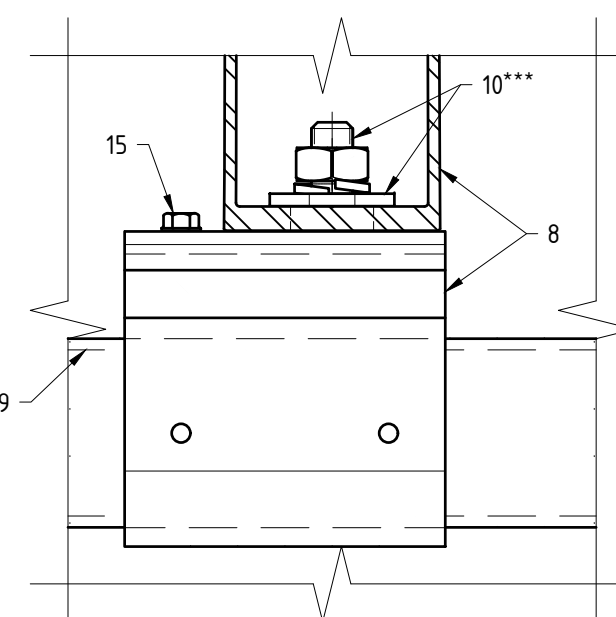

Модульная система фасадов со сборными петлями MFT-P (вариант №1, продолжение).

Поз.	Наименование	Примечания
1	Строительное основание	показано условно
2	Кронштейн MFT-RB LH/L (MFT-RB LH/L StS)	
3	Термомост MFT-RBI LH/L (MFT-RBI LH/L StS)	
4	Анкер (принять по результатам натур.испытаний)	
5	Профиль формирования вылета системы MFT-ST	
6	Заклепка вытяжная $\Phi 4.8 \times 12$ Al/A2 (A2/A2)	
6	Комплект крепления профиля MFT-ST к кронштейну	
7	Саморез S-MD05S 5,5x25 A2	фиксация модуля
7	Заклепка вытяжная $\Phi 4.8 \times 12$ Al/A2 (A2/A2)	фиксация модуля
8	Модульная петля MFT-P	в составе модуля
8	Сборная модульная петля MFT-P	в составе модуля
9	Горизонтальный профиль MFT-ST (регулировка модуля вдоль фасада)	в составе модуля
10	Комплект крепления петель MFT-P между собой	в составе модуля
11	Прочие профили, фрагменты профилей и соединители	в составе модуля
12	Заклепка вытяжная $\Phi 4.8 \times 12$ Al/A2 (A2/A2)	в составе модуля
13	Соединитель модулей MFT-MRPC	в составе модуля
14	Регулировочный комплект модуля (регулировка модуля по высоте)	в составе модуля
15	Саморез S-MD05S 5,5x52 A2 (фиксация петли модуля)	в составе модуля

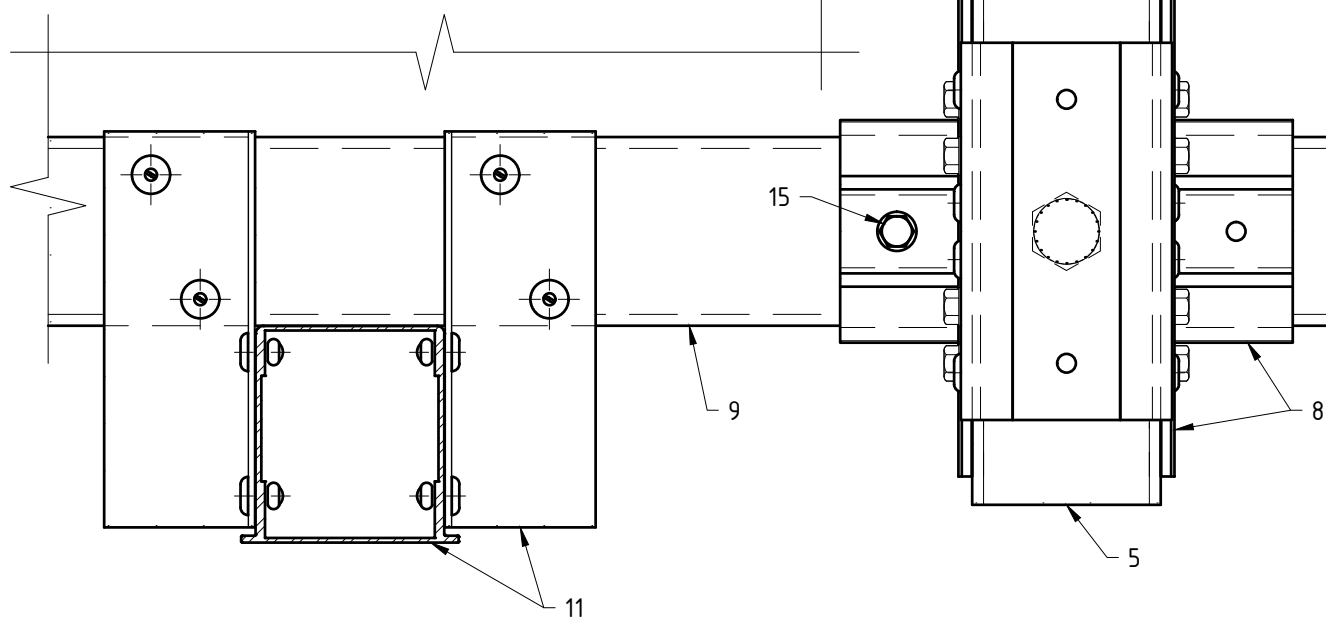


Примечания:


1. См. совместно с предыдущим листом.

Модульная система фасадов со сборными петлями MFT-P (вариант №1, продолжение, пример применения различных кронштейнов).

Модульная система: вид сбоку
(показано со спец.кронштейном MFT-RB с высотой 100мм, крепление сборной модульной петли к профилю формирования вылета вытяжными заклепками, регулировочный комплект удален после монтажа)



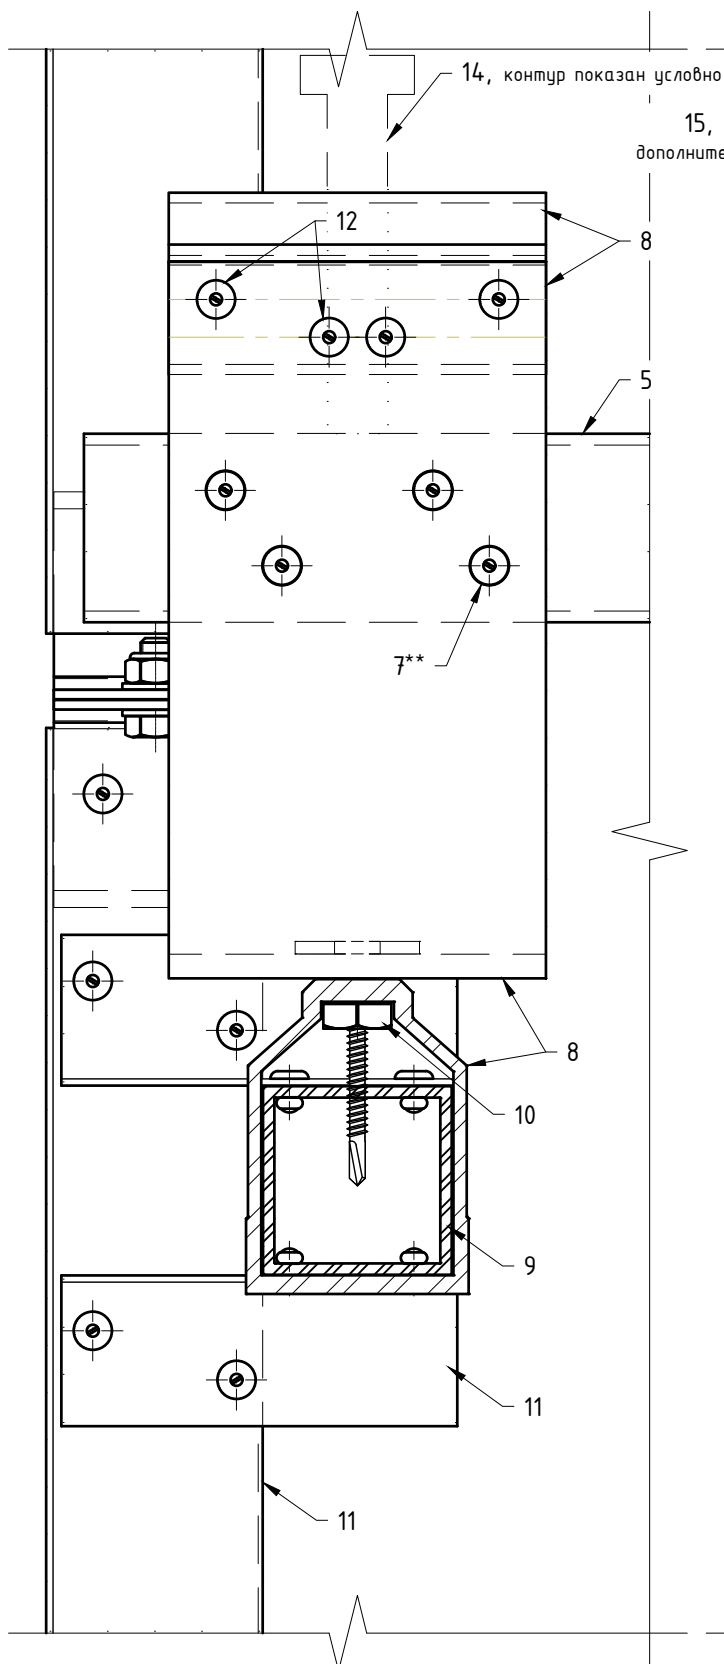


Модульная система: вид сбоку
(показано с кронштейном MFT-RB М с высотой 75мм, крепление сборной модульной петли к профилю формирования вылета регулировочным комплектом, дополнительно фиксировать саморезом [15])

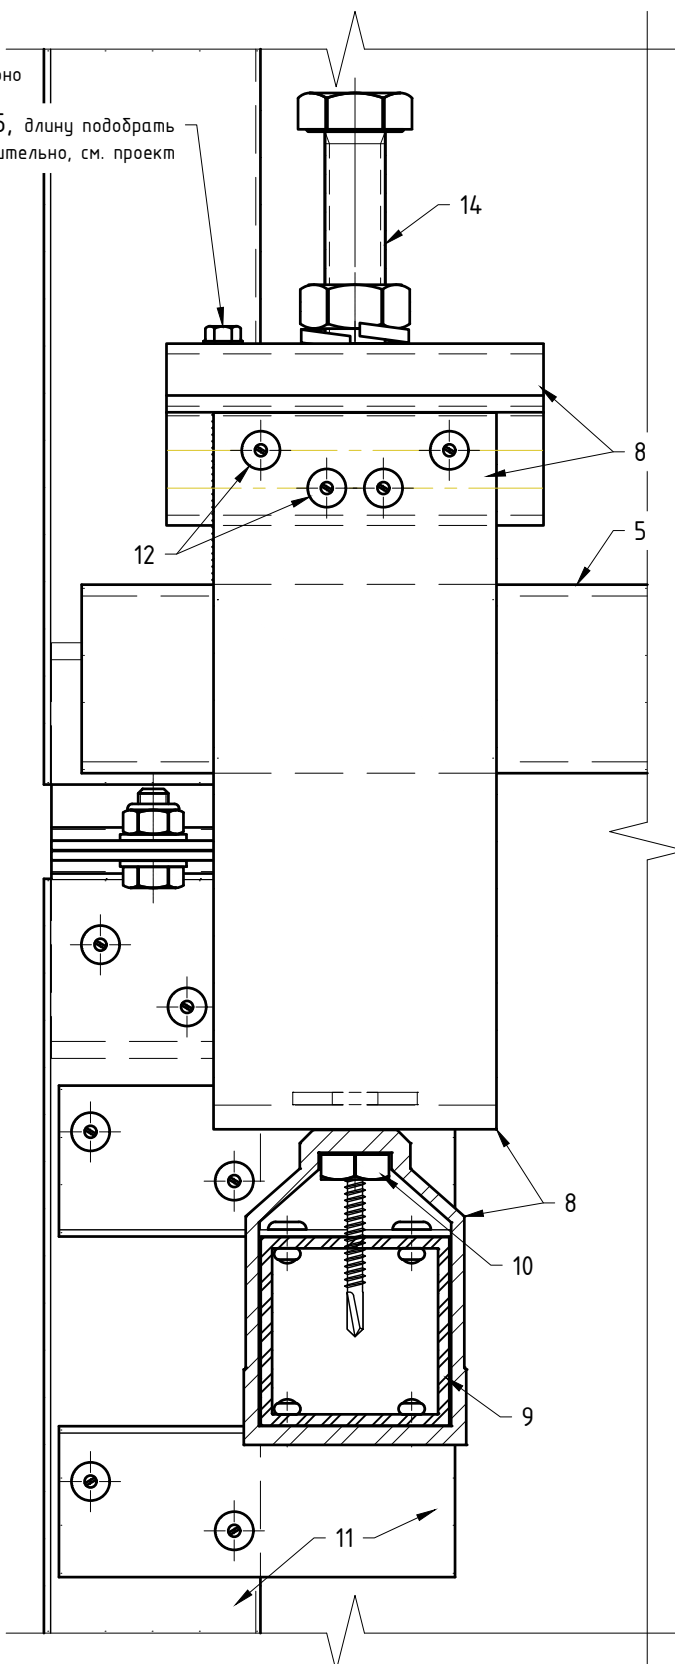

Примечания:

1. См. совместно с предыдущими листами. Таблицу наименований элементов системы см. предыдущий лист.

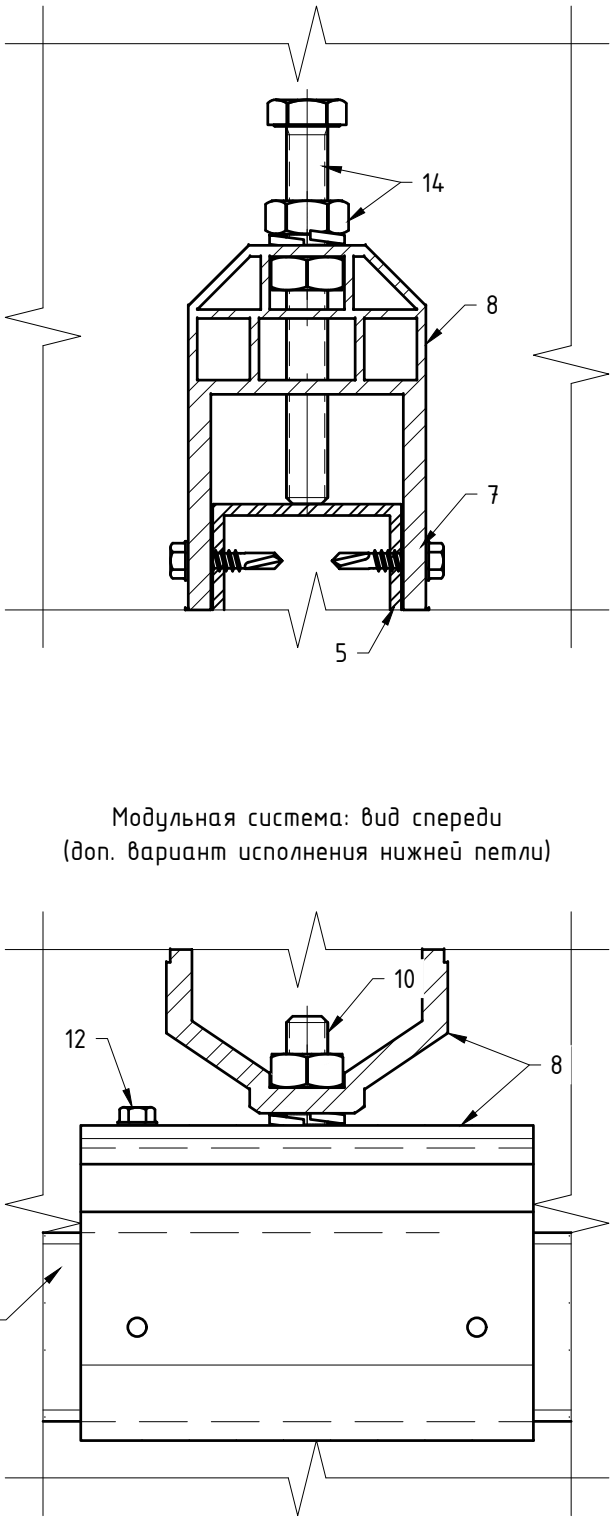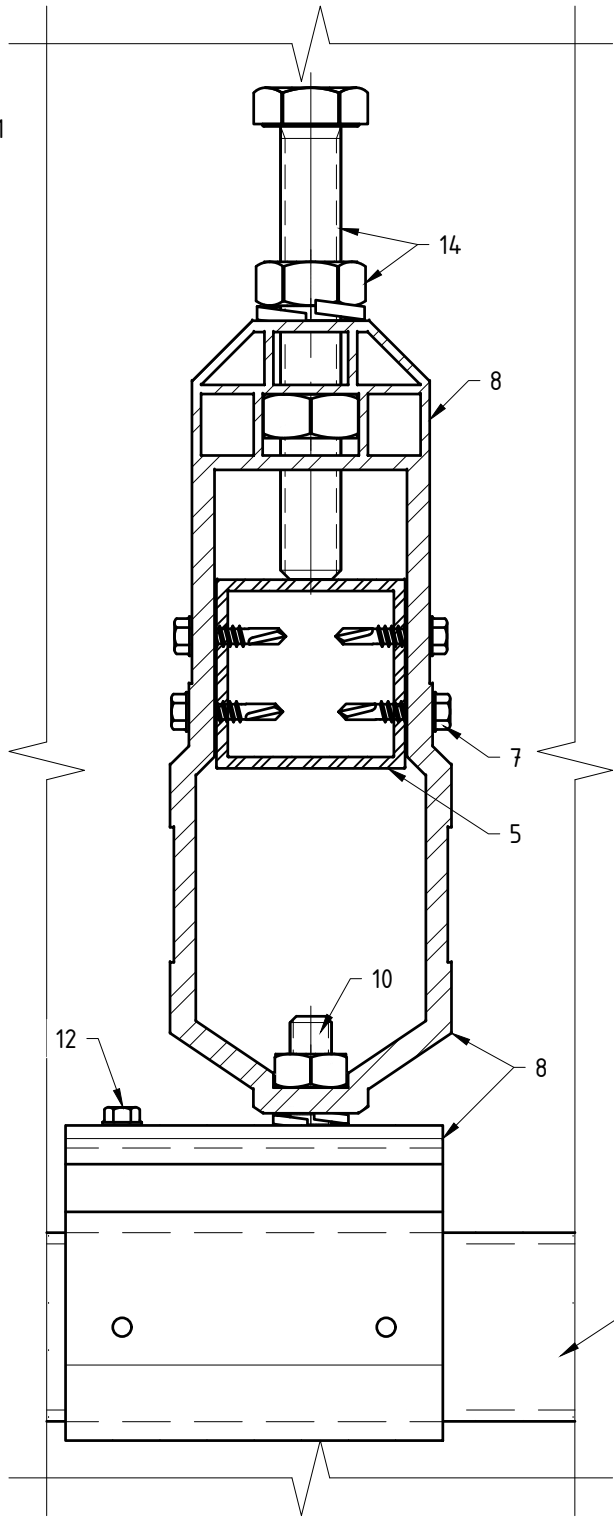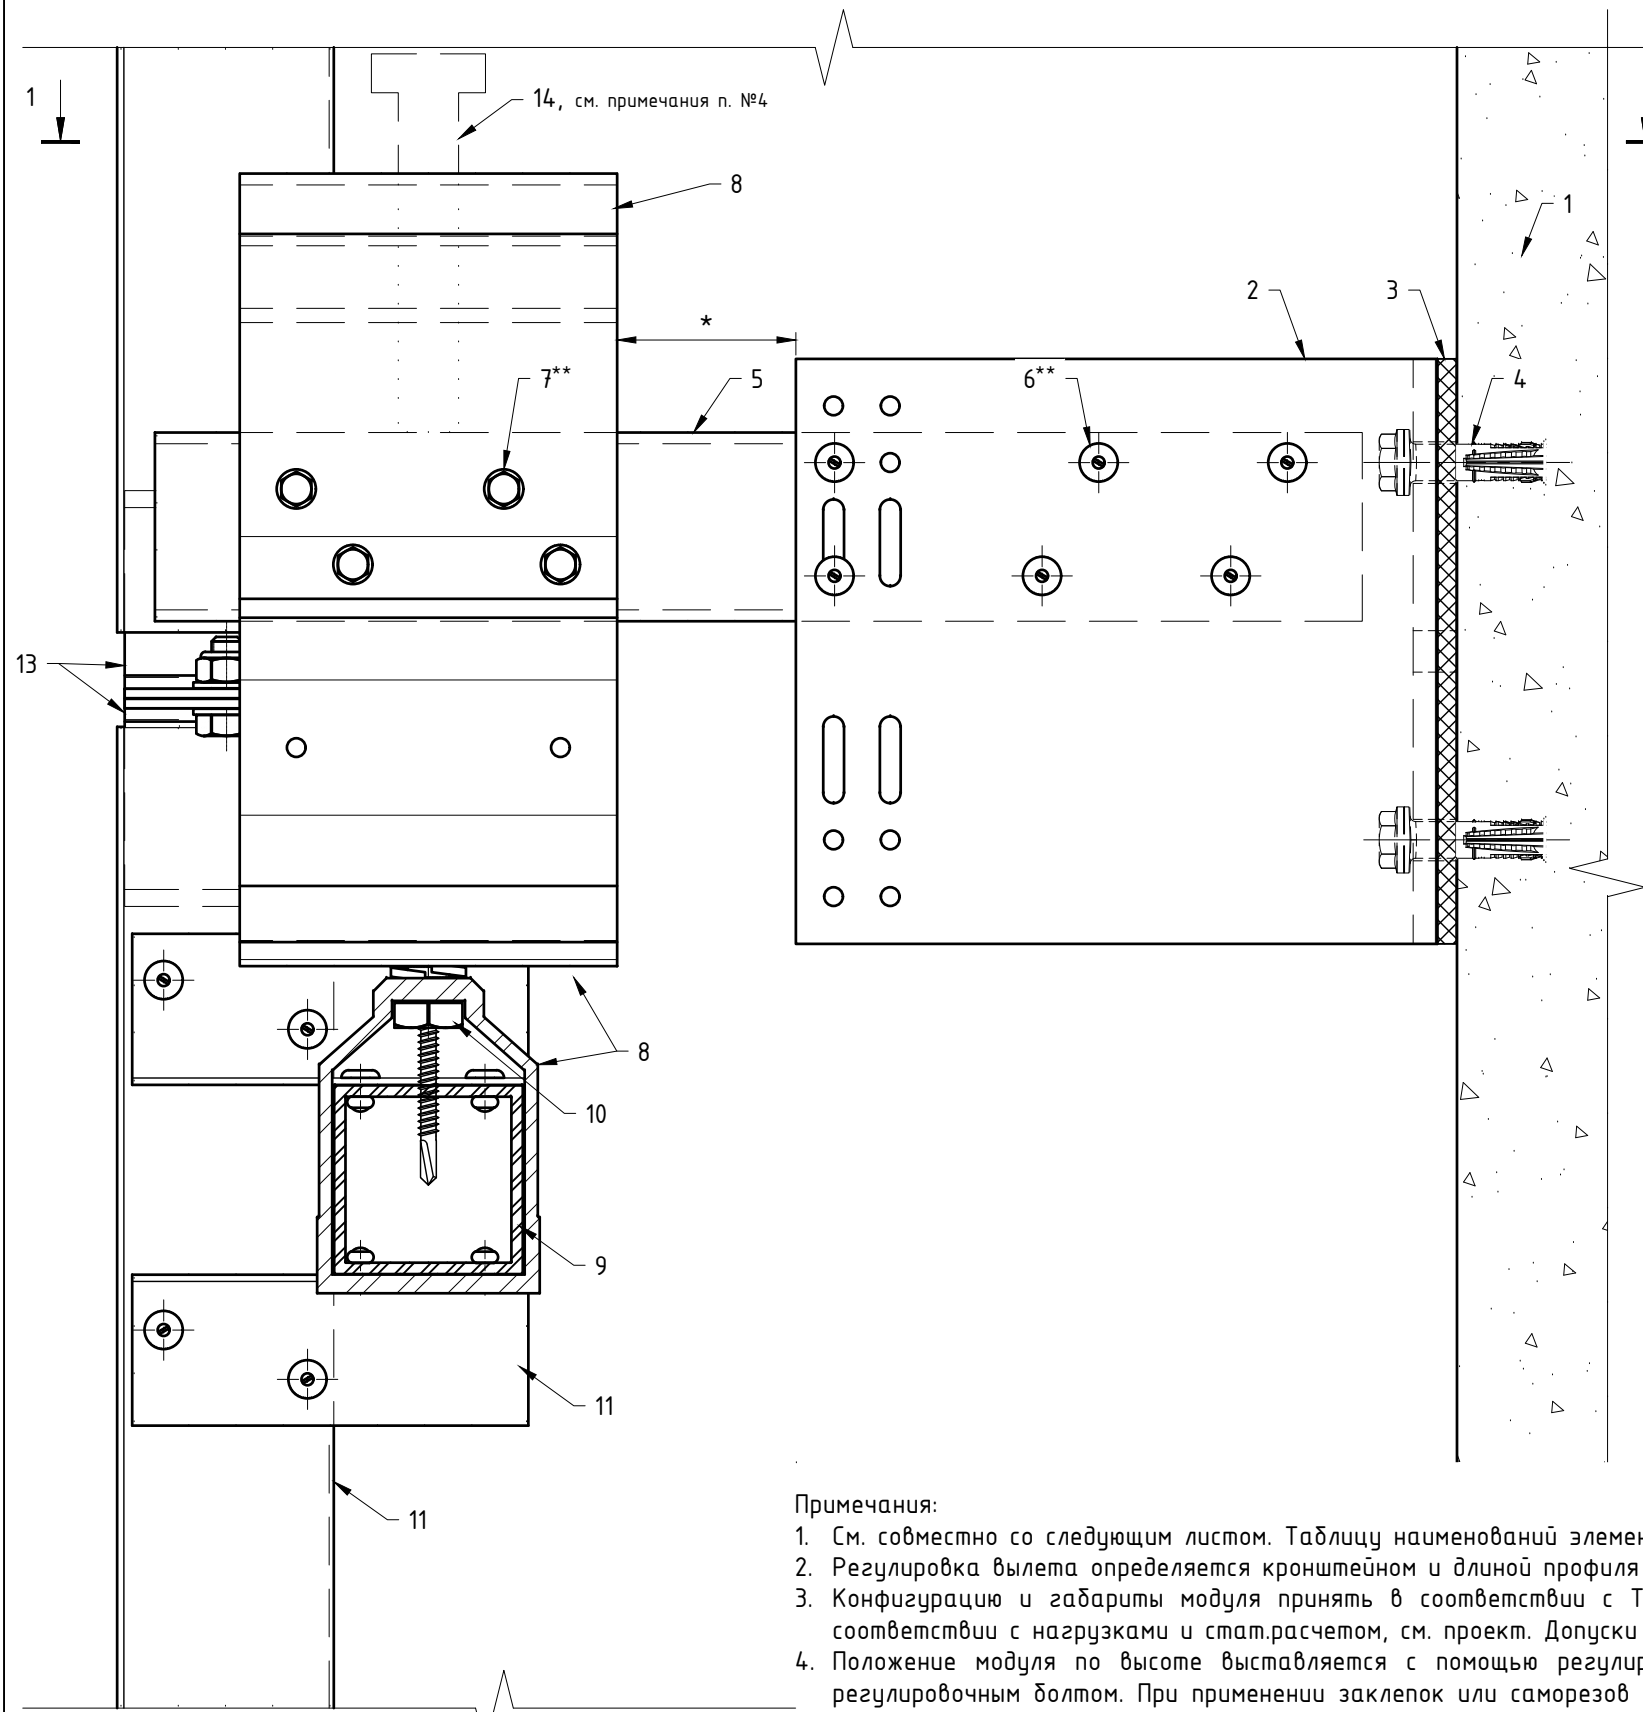


Примечания:

1. См. совместно со следующим листом. Таблицу наименований элементов системы см. следующий лист;
2. Регулировка вылета определяется кронштейном и длиной профиля формирования вылета;
3. Конфигурацию и габариты модуля принять в соответствии с ТЗ, см. проект. Все элементы модуля, в том числе элементы соединений и крепления модуля, принять в соответствии с нагрузками и стат.расчетом, см. проект. Допуски и особенности применяемого модуля см. проект;
4. Положение модуля по высоте выставляется с помощью регулировочного комплекта. Фиксация положения модуля по высоте выполняется саморезами, заклепками или регулировочным болтом. При применении заклепок или саморезов для фиксации модуля, комплект регулировки после монтажа можно убрать. Количество и тип применяемых крепежей см. проект;
5. Целесообразность и возможность применения данного решения на конкретном участке объекта строительства определяет проектировщик в соответствии со стат.расчетом и существующими нормативными документами;
6. * - размер принять в соответствии со стат.расчетом;
7. ** - тип крепления принять по проекту. Кол-во и типоразмеры элементов крепления, а так же их расположение принять в соответствии со схемой нагружения и стат.расчетом, см. проект.


Модульная система фасадов с петлями MFT-P (вариант №2, продолжение).

Поз.	Наименование	Примечания
1	Строительное основание	показано условно
2	Кронштейн MFT-RB LH/L (MFT-RB LH/L StS)	
3	Термомост MFT-RBI LH/L (MFT-RBI LH/L StS)	
4	Анкер (принять по результатам натур.испытаний)	
5	Профиль формирования вылета системы MFT-ST	
6	Заклепка вытяжная $\Phi 4.8 \times 12$ Al/A2 (A2/A2)	
6	Комплект крепления профиля MFT-ST к кронштейну	
7	Саморез S-MD05S 5,5x25 A2	фиксация модуля
7	Заклепка вытяжная $\Phi 4.8 \times 12$ Al/A2 (A2/A2)	фиксация модуля
8	Модульная петля MFT-P	в составе модуля
9	Горизонтальный профиль MFT-ST (регулировка модуля вдоль фасада)	в составе модуля
10	Комплект крепления петель MFT-P между собой	в составе модуля
11	Прочие профили, фрагменты профилей и соединители	в составе модуля
12	Саморез S-MD05S 5,5x52 A2 (фиксация петли модуля)	в составе модуля
13	Соединитель модулей MFT-MRPC	в составе модуля
14	Регулировочный комплект модуля (регулировка модуля по высоте)	в составе модуля

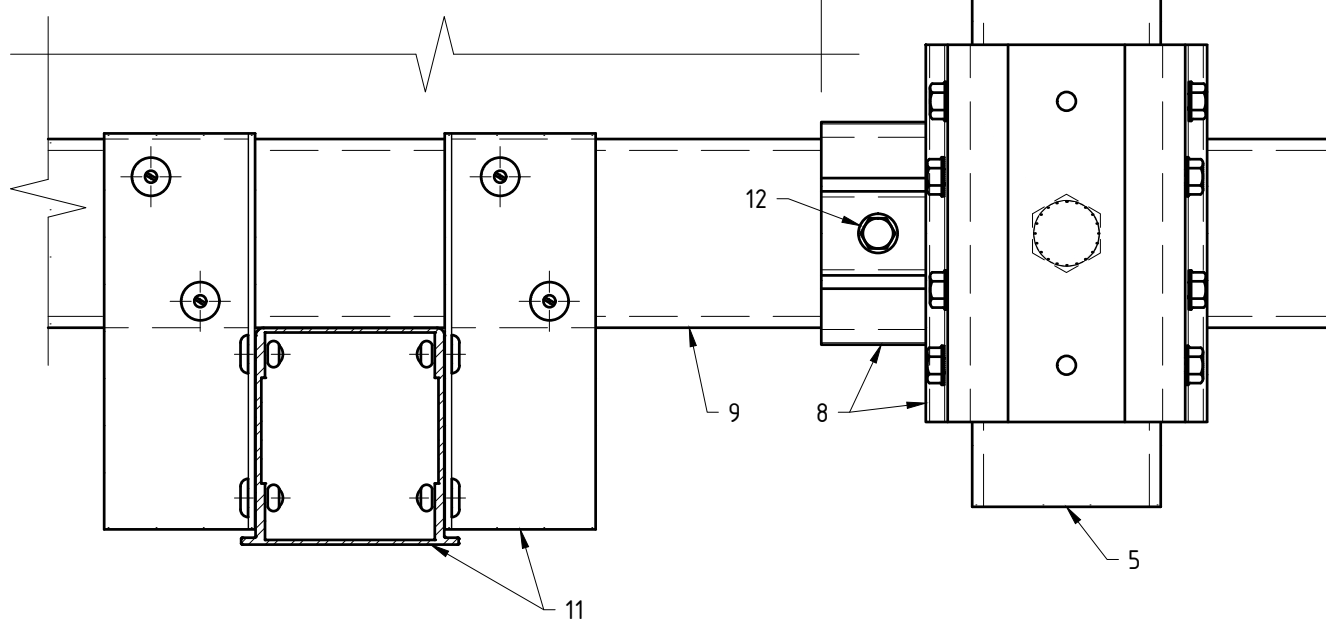

Примечания:


1. См. совместно с предыдущим листом.

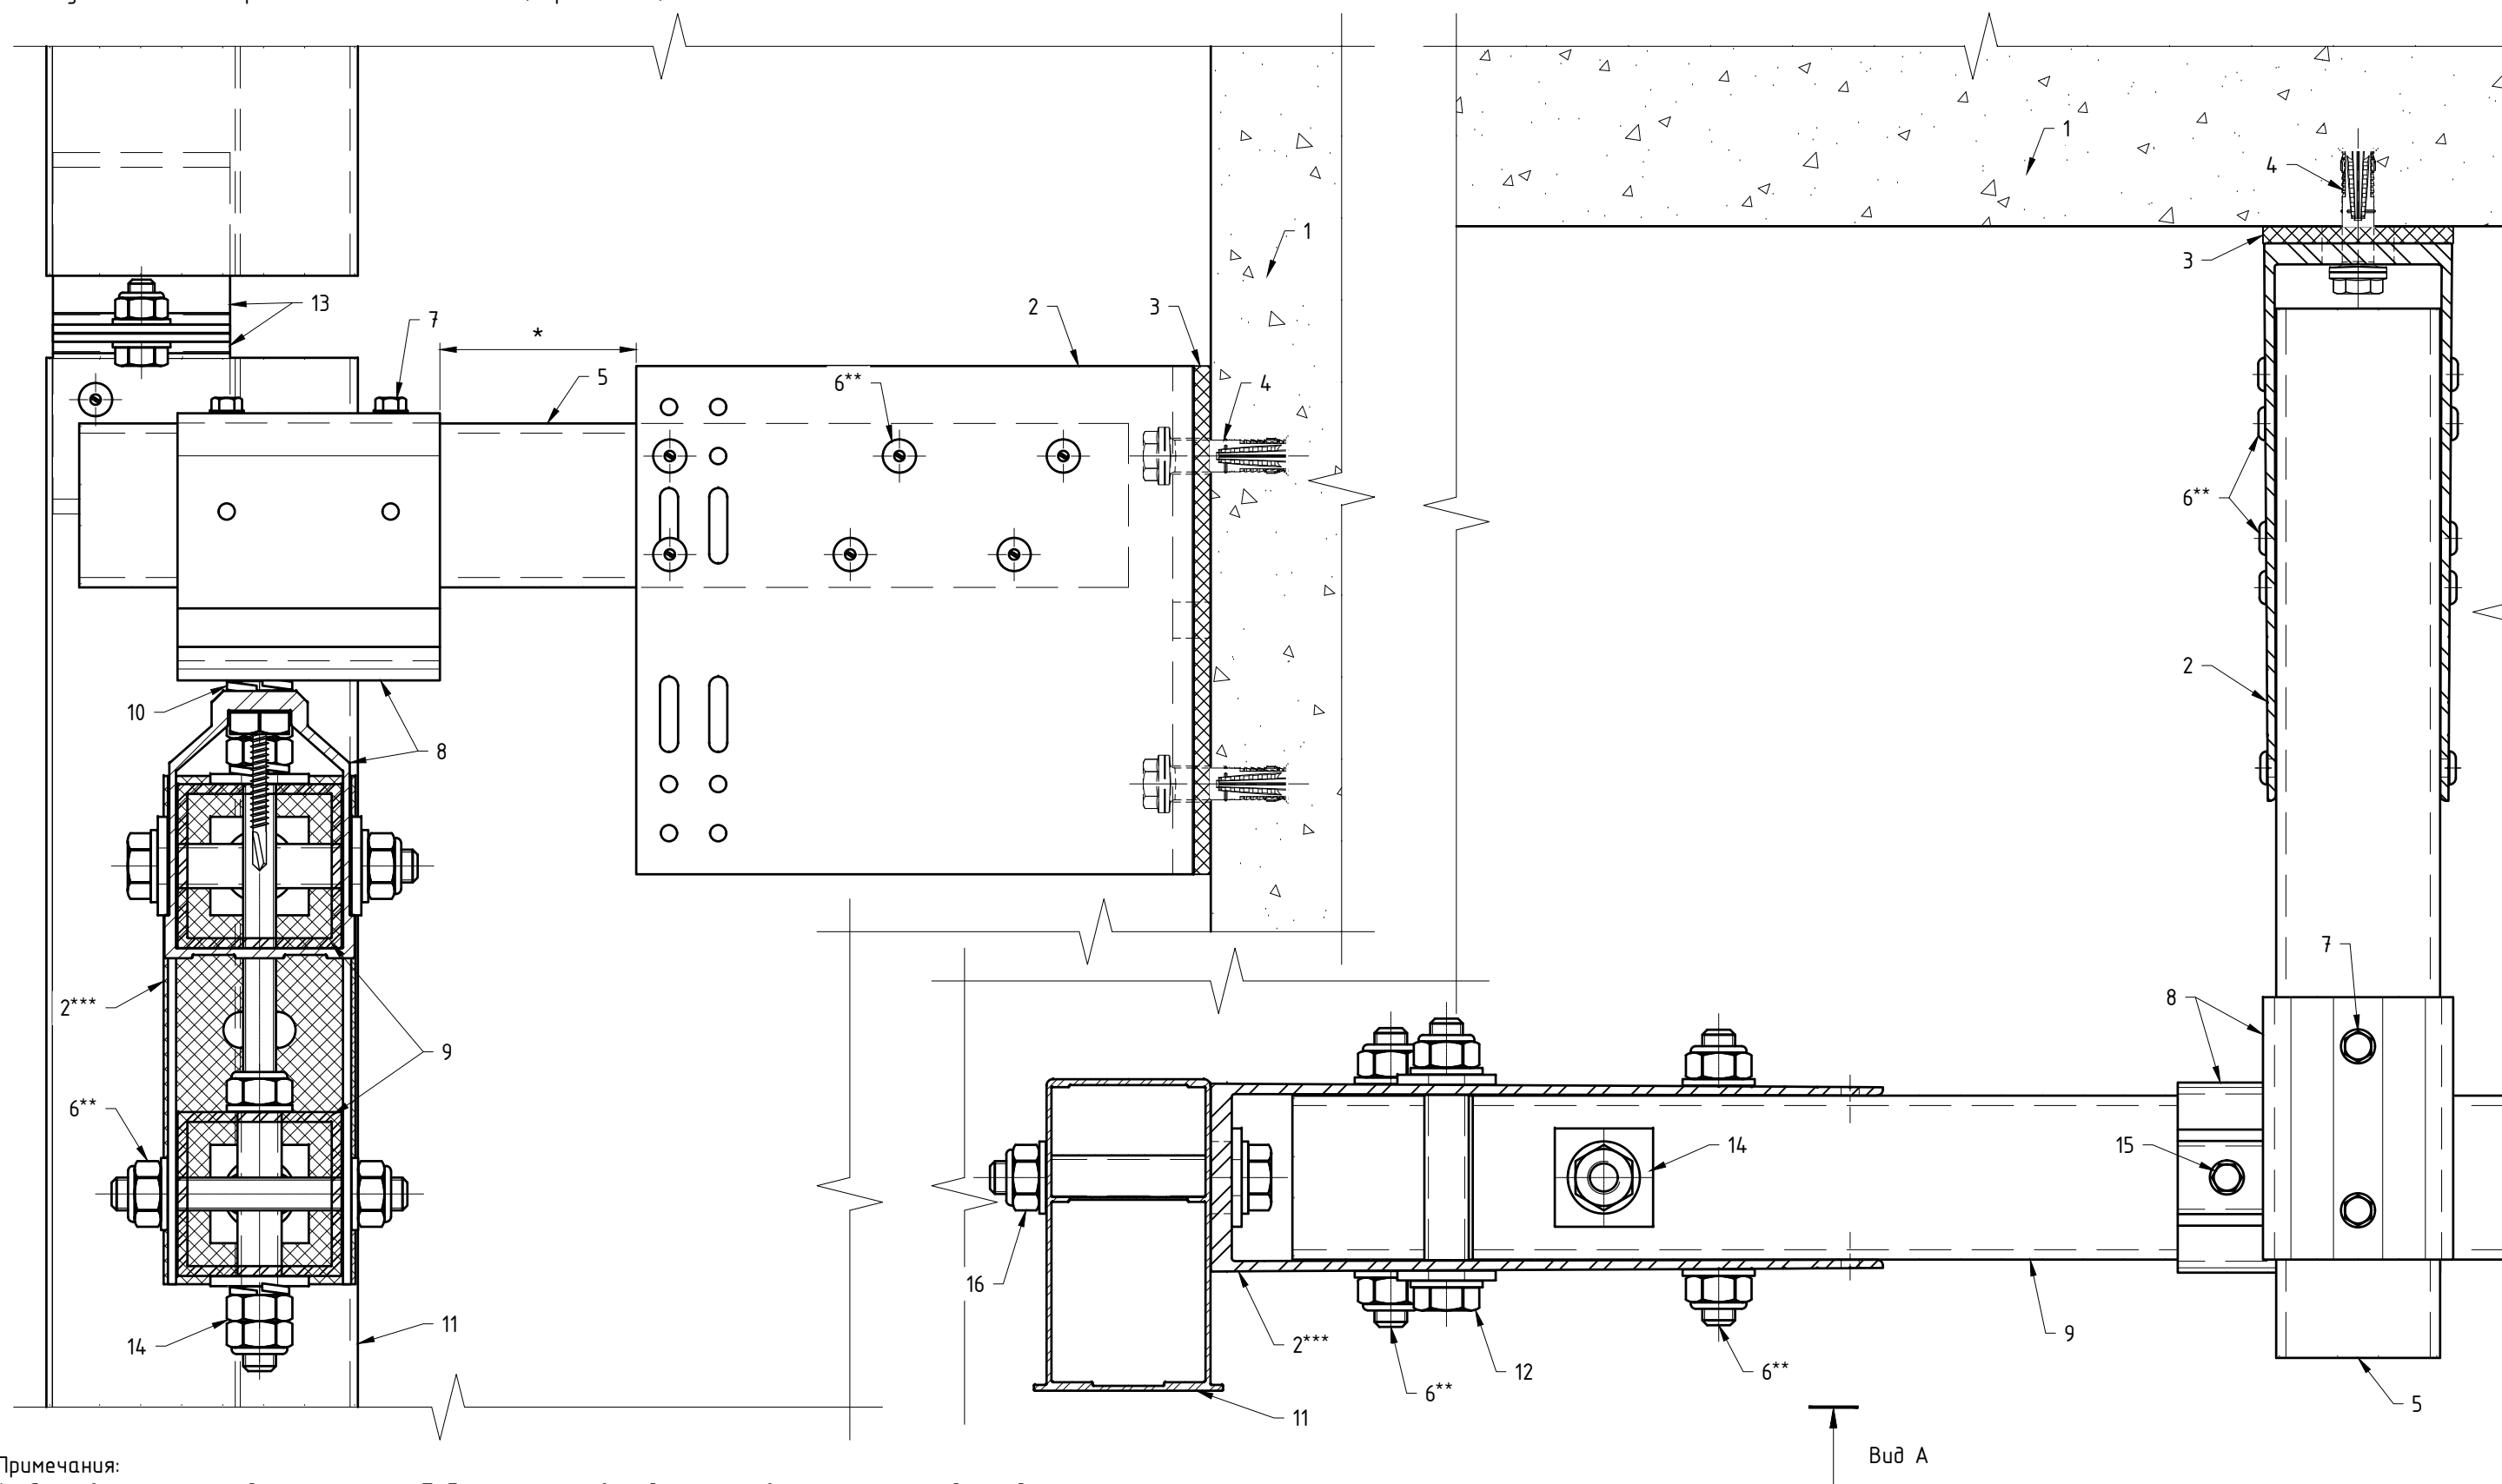

Примечания:

1. См. совместно со следующим листом. Таблицу наименований элементов системы см. следующий лист;
2. Регулировка вылета определяется кронштейном и длиной профиля формирования вылета;
3. Конфигурацию и габариты модуля принять в соответствии с ТЗ, см. проект. Все элементы модуля, в том числе элементы соединений и крепления модуля, принять в соответствии с нагрузками и стат.расчетом, см. проект. Допуски и особенности применяемого модуля см. проект;
4. Положение модуля по высоте выставляется с помощью регулировочного комплекта. Фиксация положения модуля по высоте выполняется саморезами, заклепками или регулировочным болтом. При применении заклепок или саморезов для фиксации модуля, комплект регулировки после монтажа можно убрать. Количество и тип применяемых крепежей см. проект;
5. Целесообразность и возможность применения данного решения на конкретном участке объекта строительства определяет проектировщик в соответствии со стат.расчетом и существующими нормативными документами;
6. * – размер принять в соответствии со стат.расчетом;
7. ** – тип крепления принять по проекту. Кол-во и типоразмеры элементов крепления, а так же их расположение принять в соответствии со схемой нагружения и стат.расчетом, см. проект;
8. *** – кронштейн в составе модуля.

Модульная система фасадов с петлями MFT-P (вариант №3, продолжение).

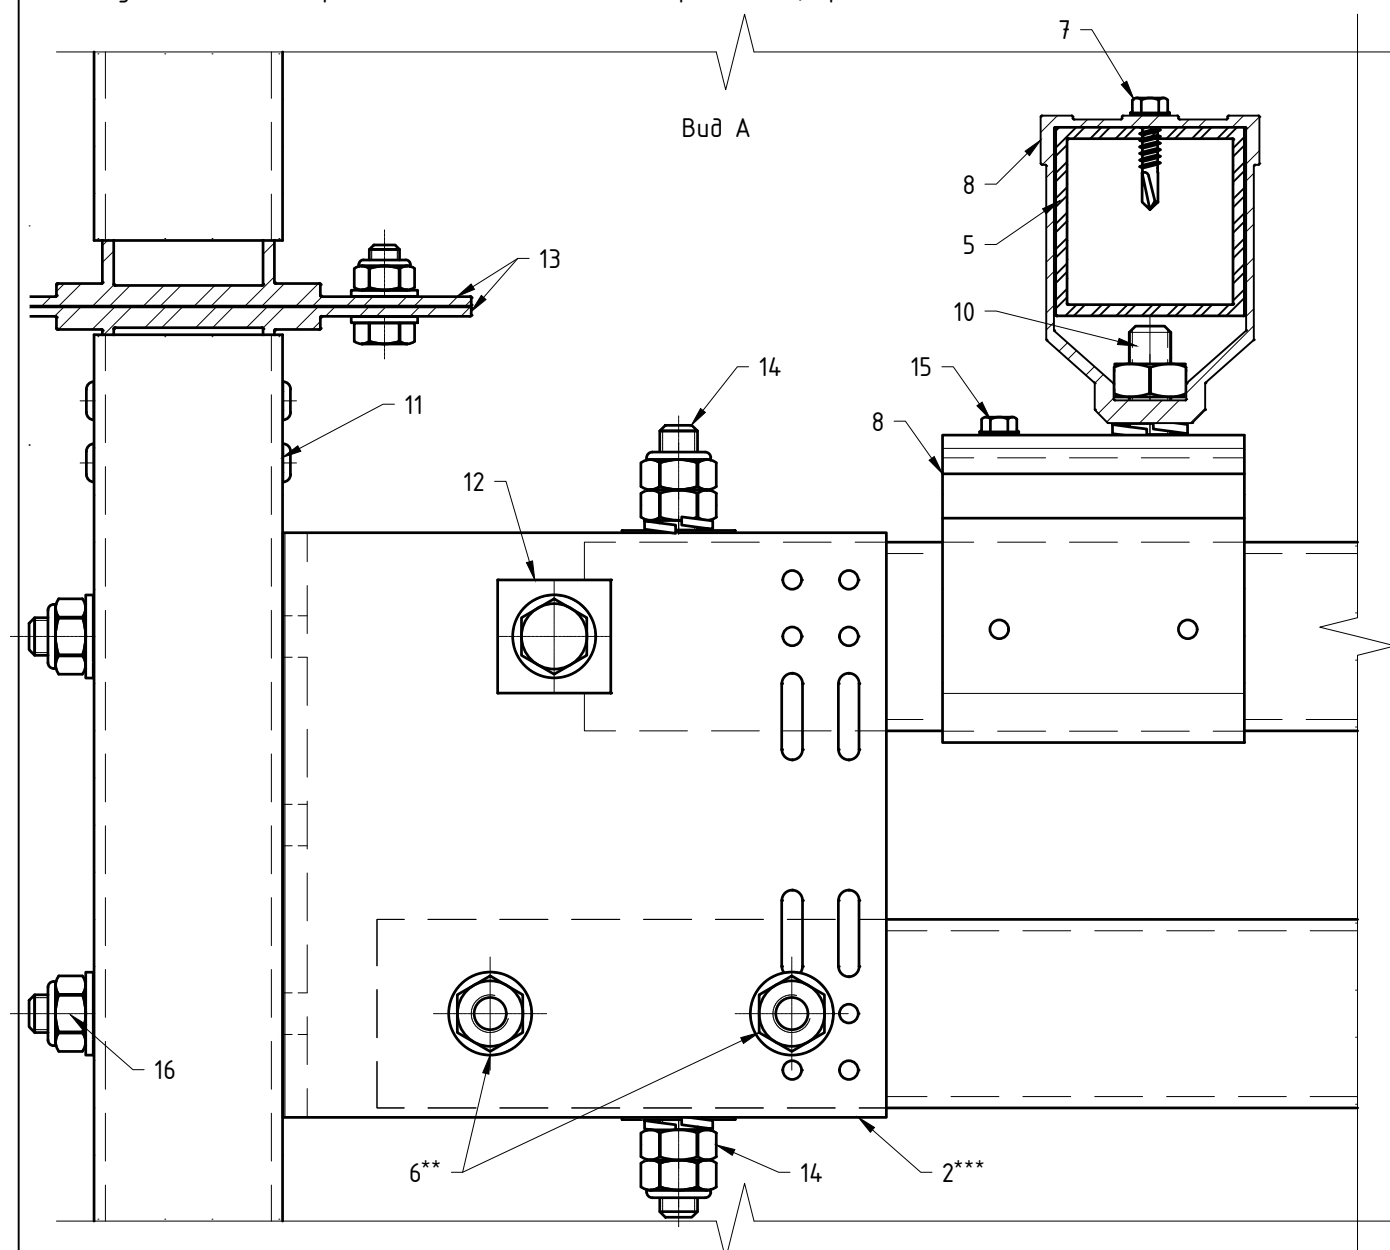

Поз.	Наименование	Примечания
1	Строительное основание	показано условно
2	Кронштейн MFT-RB LH/L (MFT-RB LH/L StS)	
3	Термомост MFT-RBI LH/L (MFT-RBI LH/L StS)	
4	Анкер (принять по результатам натур.испытаний)	
5	Профиль формирования вылета системы MFT-ST	
6	Заклепка вытяжная $\Phi 4.8 \times 12$ Al/A2 (A2/A2) Комплект крепления профиля MFT-ST к кронштейну	
7	Саморез S-MD05S 5,5x25 A2	фиксация модуля
8	Модульная петля MFT-P	в составе модуля
9	Горизонтальный профиль MFT-ST (регулировка модуля вдоль фасада)	в составе модуля
10	Комплект крепления петель MFT-P между собой	в составе модуля
11	Прочие профили, фрагменты профилей и соединители	в составе модуля
12	Комплект стабилизации модуля по ширине (для исключения перекоса регул.комплекта)	в составе модуля
13	Соединитель модулей MFT-MRPC	в составе модуля
14	Регулировочный комплект модуля (регулировка модуля по высоте)	в составе модуля
15	Саморез S-MD05S 5,5x52 A2 (фиксация петли модуля)	в составе модуля
16	Комплект крепления кронштейна (в составе регул.элементов) к верт. профилю	в составе модуля

Примечания:

1. См. совместно с предыдущим листом.

9. Перечень применяемых элементов.

9.1. Перечень элементов системы.

№ п/п	Наименование изделия/элемента	Артикул
	Кронштейн MFT-MF LH (40/60/80/120/140/170/190/220/240/270/300) Al	
	Кронштейн MFT-MF L (40/60/80/120/140/170/190/220/240/270/300) Al	
	Кронштейн MFT-MF LM (40/60/80/120/140/170/190/220/240/270/300) Al	
	Кронштейн MFT-MF M (40/60/80/120/140/170/190/220/240/270/300) Al	
	Кронштейн MFT-MF S (40/60/80/120/140/170/190/220/240/270/300) Al	
	Кронштейн MFT-MF L (60/80/120/140/170/190/220/240) StS	
	Кронштейн MFT-MF LM (60/80/120/140/170/190/220/240) StS	
	Кронштейн MFT-MF M (60/80/120/140/170/190/220/240) StS	
	Кронштейн MFT-MF S (60/80/120/140/170/190/220/240) StS	
	Кронштейн MFT-MF HS (120/140/170/190/205/220/240/270/300) Al	
	Кронштейн MFT-RB LH (60/80/120/140/170/190/220/240/270/300) Al	
	Кронштейн MFT-RB L (60/80/120/140/170/190/220/240/270/300) Al	
	Кронштейн MFT-RB M (60/80/120/140/170/190/220/240/270/300) Al	
	Кронштейн MFT-RB S (60/80/120/140/170/190/220/240/270/300) Al	
	Кронштейн MFT-HAB L (120/140/170/190/220/240/270/300) Al	
	Кронштейн MFT-RB L (60/80/120/140/170/190/220/240) StS	
	Кронштейн MFT-RB S (60/80/120/140/170/190/220/240) StS	
	Шайба MFT-BFW 30x40x3.0 P11 Al	
	Шайба MFT-BFW 30x40x4.0 P11 StS	
	Термомост MFT-ISO LH 150x50x5	
	Термомост MFT-ISO L 130x50x5 (ver.1: 150x40x5)	
	Термомост MFT-ISO LM 105x50x5 (ver.1: 125x40x5)	
	Термомост MFT-ISO M 75x50x5 (ver.1: 75x40x5)	
	Термомост MFT-ISO S 55x50x5 (ver.1: 55x40x5)	
	Термомост MFT-ISO 47x50x5 HS	
	Термомост MFT-RBI LH 155x58x5	
	Термомост MFT-RBI L 130x58x5 (ver.1: 150x50x5)	
	Термомост MFT-RBI M 75x58x5 (ver.1: 75x50x5)	
	Термомост MFT-RBI S 55x58x5 (ver.1: 55x50x5)	
	Удлинитель MFT-DF L	
	Удлинитель MFT-DF LM	
	Удлинитель MFT-DF M	
	Удлинитель MFT-DF S	
	Удлинитель MFT-DFH M	
	Удлинитель MFT-DFH S	
	Удлинитель MFT-RBE L	
	Удлинитель MFT-RBE M	
	Удлинитель MFT-RBEx2 L	
	Удлинитель MFT-RBEx2 M	
	Профиль MFT-T 40x82x1.8	

	Профиль MFT-T 50x70x1.8	
	Профиль MFT-T 60x82x1.8	
	Профиль MFT-TL 60x82x2.2	
	Профиль MFT-T 60x100x1.8	
	Профиль MFT-Ta 30x58x2.5	
	Профиль MFT-Ta 40x42x1.8	
	Профиль MFT-Ta 60x42x1.8	
	Профиль MFT-Ta 60x58x1.8	
	Профиль MFT-L 30x30x2.0	
	Профиль MFT-L 40x30x1.8	
	Профиль MFT-L 40x40x1.8	
	Профиль MFT-L 50x35x1.8	
	Профиль MFT-L 60x38x1.8	
	Профиль MFT-L 60x40x2.2	
	Профиль MFT-L 60x60x3.0	
	Профиль MFT-Y 22x80x2.6	
	Профиль MFT-RP-58 57x50x2.5	
	Профиль MFT-RP-58 77x50x2.0	
	Профиль MFT-RP-58 88x50x2.0	
	Профиль MFT-RP-58 95x50x2.0	
	Профиль MFT-RP-65 95x50x2.0 L	
	Профиль MFT-RP-50 50x50x2.5	
	Профиль MFT-RP 57x50x3.0	
	Профиль MFT-RP 75x50x2.0	
	Профиль MFT-RP 95x50x2.0	
	Профиль MFT-RP 125x50x2.0	
	Профиль MFT-RP 150x50x2.0	
	Профиль MFT-RP 170x50x2.0	
	Профиль MFT-RP 75x50x2.0 L	
	Профиль MFT-RP 95x50x2.0 L	
	Профиль MFT-RP-100 57x50x3.0	
	Профиль MFT-RP-112 75x50x2.0	
	Профиль MFT-RP-112 95x50x2.0	
	Профиль MFT-ST 40x20x2.0	
	Профиль MFT-ST 40x40x2.0	
	Профиль MFT-ST 50x50x2.0	
	Профиль MFT-ST 50x50x3.0	
	Профиль MFT-PHCL 57x8	
	Профиль MFT-PHC 85x10	
	Профиль MFT-PHC 102x8	
	Профиль MFT-O 16x2	
	Профиль MFT-O 20x3	
	Соединитель профилей MFT-RPC	
	Кляммер-салазка MFT-CCF 82 Al	
www.u-tech.ru	8-800-700-52-52	VFH UTECH Rockpanel
перечень элементов системы		319

Кляммер-салазка MFT-CCF D58x42 Al	
Кляммер-салазка MFT-CCF 82 A2 (!)	
Соединитель-укля MFT-CCU Al	
Соединитель-укля MFT-CCU5 Al	
Соединитель-укля MFT-CCU A2 (!)	
Удлинитель MFT-CCE Al	
Профиль рядовой MFT-CCM Al	
Профиль стартовый MFT-CCB Al	
Зацеп MFT-CCH Al	
Профиль MFT-F 20x24x4 (алюм.)	
Профиль MFT-PPC 30x7.6x4 (алюм.)	
Профиль MFT-PCE 44x7.8x4 (алюм.)	
Уплотнитель MFT-JS 36 (чёрн., epdm)	
Уплотнитель MFT-JS 60 (чёрн., epdm)	
Профиль MFT-PJH 41x11 (алюм.)	
Профиль MFT-PJV 43x16 (алюм.)	
Профиль MFT-PEV 40x40 (алюм.)	
Втулка MFT-6.5x10 (нерж.)	2191261
Заклепка вытяжная $\phi 3.2 \times 8$ A2/A2	
Заклепка вытяжная $\phi 4.0 \times 8$ A2/A2	
Заклепка вытяжная $\phi 4.0 \times 10$ A2/A2	
Заклепка вытяжная $\phi 4.8 \times 12$ A2/A2	
Заклепка вытяжная $\phi 4.8 \times 12$ Al/A2	
Заклепка вытяжная $\phi 4.8 \times 18$ K14 A2/A2	
Заклепка вытяжная $\phi 4.8 \times 21$ K14 A2/A2	
Саморез с прессшайбой и сверлом $\phi 5.5 \times 19$ A2 DIN 7504 K (MFT-HAF)	
Саморез с прессшайбой и сверлом S-MD 05 S 5,5x52 (MFT-DFH M)	
Саморез с прессшайбой и сверлом $\phi 5.5 \times 70$ A2 DIN 7504 K	
Крепление профилей RP (T, L, Ta, RT) к кронштейнам RB (MF, LStS, UStS)	
Резьбовое соединение болтом M5	
Болт шестигр. M5x70(20) DIN 933 (DIN 931)	1 шт.
Гайка шестигранная M5 DIN 982 (DIN 985)	1 шт.
Шайба M5 DIN 125A (DIN 127B)	2 шт.
Анкерные каналы HAC, HAC-C, с арматурой и пр.	
Анкер крепления кронштейнов (фасадный, распорный)	
Фасадный анкер: HRD, HRV	
Стальные распорные анкеры: HSL, HST3, HSA, HSV	
Клеевые анкеры: HIT-HY 270, HIT-HY 200, HIT-RE 500v3	
T-образный болт для анкерного канала	
Дюбель крепления термоизоляции (IZ, IZ-S, X-IE, IDP, IN и пр.)	
Анкер для крепления противопожарной отсечки	
Анкер-клин DBZ 6/4,5 ($\phi 6 \times 40$)	
Дюбель-гвоздь HPS-1 6/15-40 ($\phi 6 \times 40$)	
Гвоздь X-C 20 B3 (гвоздь X-C 24 B3)	
Противопожарная отсечка, откосы, отливы, нащельники и пр. (оцинк. ст. лист $t \geq 0.5$ мм)	
Термоизоляция негорючая (НГ)	
www.u-tech.ru 8-800-700-52-52 VFH UTECH Rockpanel	перечень элементов системы 320

9.2. Перечень инструмента для сборки системы.

Название	Применение	
Лазерный ротационный нивелир PR 30-HVS A12 и звуковой детектор PRA 20 (фасадный комплект)	Быстрая разметка элементов НВФ (вертикальная, горизонтальная): – выравнивание кронштейнов; – выравнивания несущих профилей; – выравнивание вылета плоскости фасада; – выравнивание элементов крепления облицовки (кляммеров, кляммер-шин и т.д.); – выравнивание облицовочных материалов. Проверка на всех этапах установки НВФ.	
Беспроводной перфоратор TE 6-A22 с буром TE-CX	Для производительного бурения отверстий под анкеры при монтаже кронштейнов	
Аккумуляторная ленточная пила SB 4-A22 с полотнами SBB	Для резки тонкостенных стальных профилей	
Ручной насос HIT и щетки HIT-RB	Для очистки отверстий под анкеры	
Аккумуляторная дрель SF 6-A22 и сверла HSS	Для интенсивных работ по сверлению профилей и кронштейнов	
Беспроводной гайковёрт SIW 22T-A	Для установки механических анкеров HRD	
Аккумуляторный дозатор HDE 500-A22	При установке химических анкеров HIT-HY 270	
Циркулярная пила для холодной резки SCM 22-A с дисками по металлу SCB	Для производительной холодной резки алюминиевых и стальных профилей с полимерным покрытием	
Беспроводная ЧШМ AG 125-A22 с абразивными дисками AC-D или алмазными дисками SP-T	Для резки металлических профилей и элементов облицовки по месту монтажа	
www.u-tech.ru 8-800-700-52-52	VFH UTECH Rockpanel	перечень инструмента для сборки системы
		322

Беспроводной заклёпочник RT 6-22A и заклёпки	Для соединения элементов подсистемы и монтажа облицовки	
Беспроводная сабельная пила SR 6-A22 с полотнами SRB	Для быстрого демонтажа небольших выступающих металлических конструкций	
Циркулярная пила SC 70W-A22 с направляющим рельсом WGS	Для резки плит фиброцемента или HPL-панелей по месту монтажа (рекомендуется применять диски с алмазным покрытием)	
Аккумуляторный шуруповёрт SFC 22-A с набором бит S-BS	Для монтажа элементов облицовки	
Монтажный пистолет с крепежными элементами X-IE	Для увеличения скорости монтажа утеплителя к стенам из бетона, кирпича или стали	
Компактный винтовёрт SID 4-A22 и шурупы S-AD	Для повышения скорости монтажа элементов подсистемы	
Аккумуляторный фонарь SL 6-A22 с аккумуляторными батареями B 22	Для комфортной работы при недостаточном освещении	
Универсальный пылесос VC 20-U-Y 230V	Удаление пыли во время сверления, штробления, шлифовки, резки и сухого бурения; Удаление цементного раствора во время влажного бурения; Общая уборка на рабочей площадке.	
Дистанционер MFT-RNS-1.3	Установка заклепок на листовые материалы, защита облицовки от смятия в процессе затяжки заклепки	
Адаптер MFT-RNC-12	Установка заклепки в труднодоступных местах (например: при монтаже клеммер-шин под клинкер)	
www.u-tech.ru 8-800-700-52-52	VFH UTECH Rockpanel	перечень инструмента для сборки системы
		323

Ножницы по металлу	Для резки отливов, уголков и соединительных планок	-
Рулетка	Для измерений и нанесения разметки	-
Отвес	Для определения вертикали	-
Угольник	Для разметки со строгой перпендикулярностью	-
Напильник	Для выравнивания торцов панелей после резки	-
Пила ручная	Для резки панелей	-